


Voor aansluiting zie kaart 13


Voor aansluiting zie kaart 15

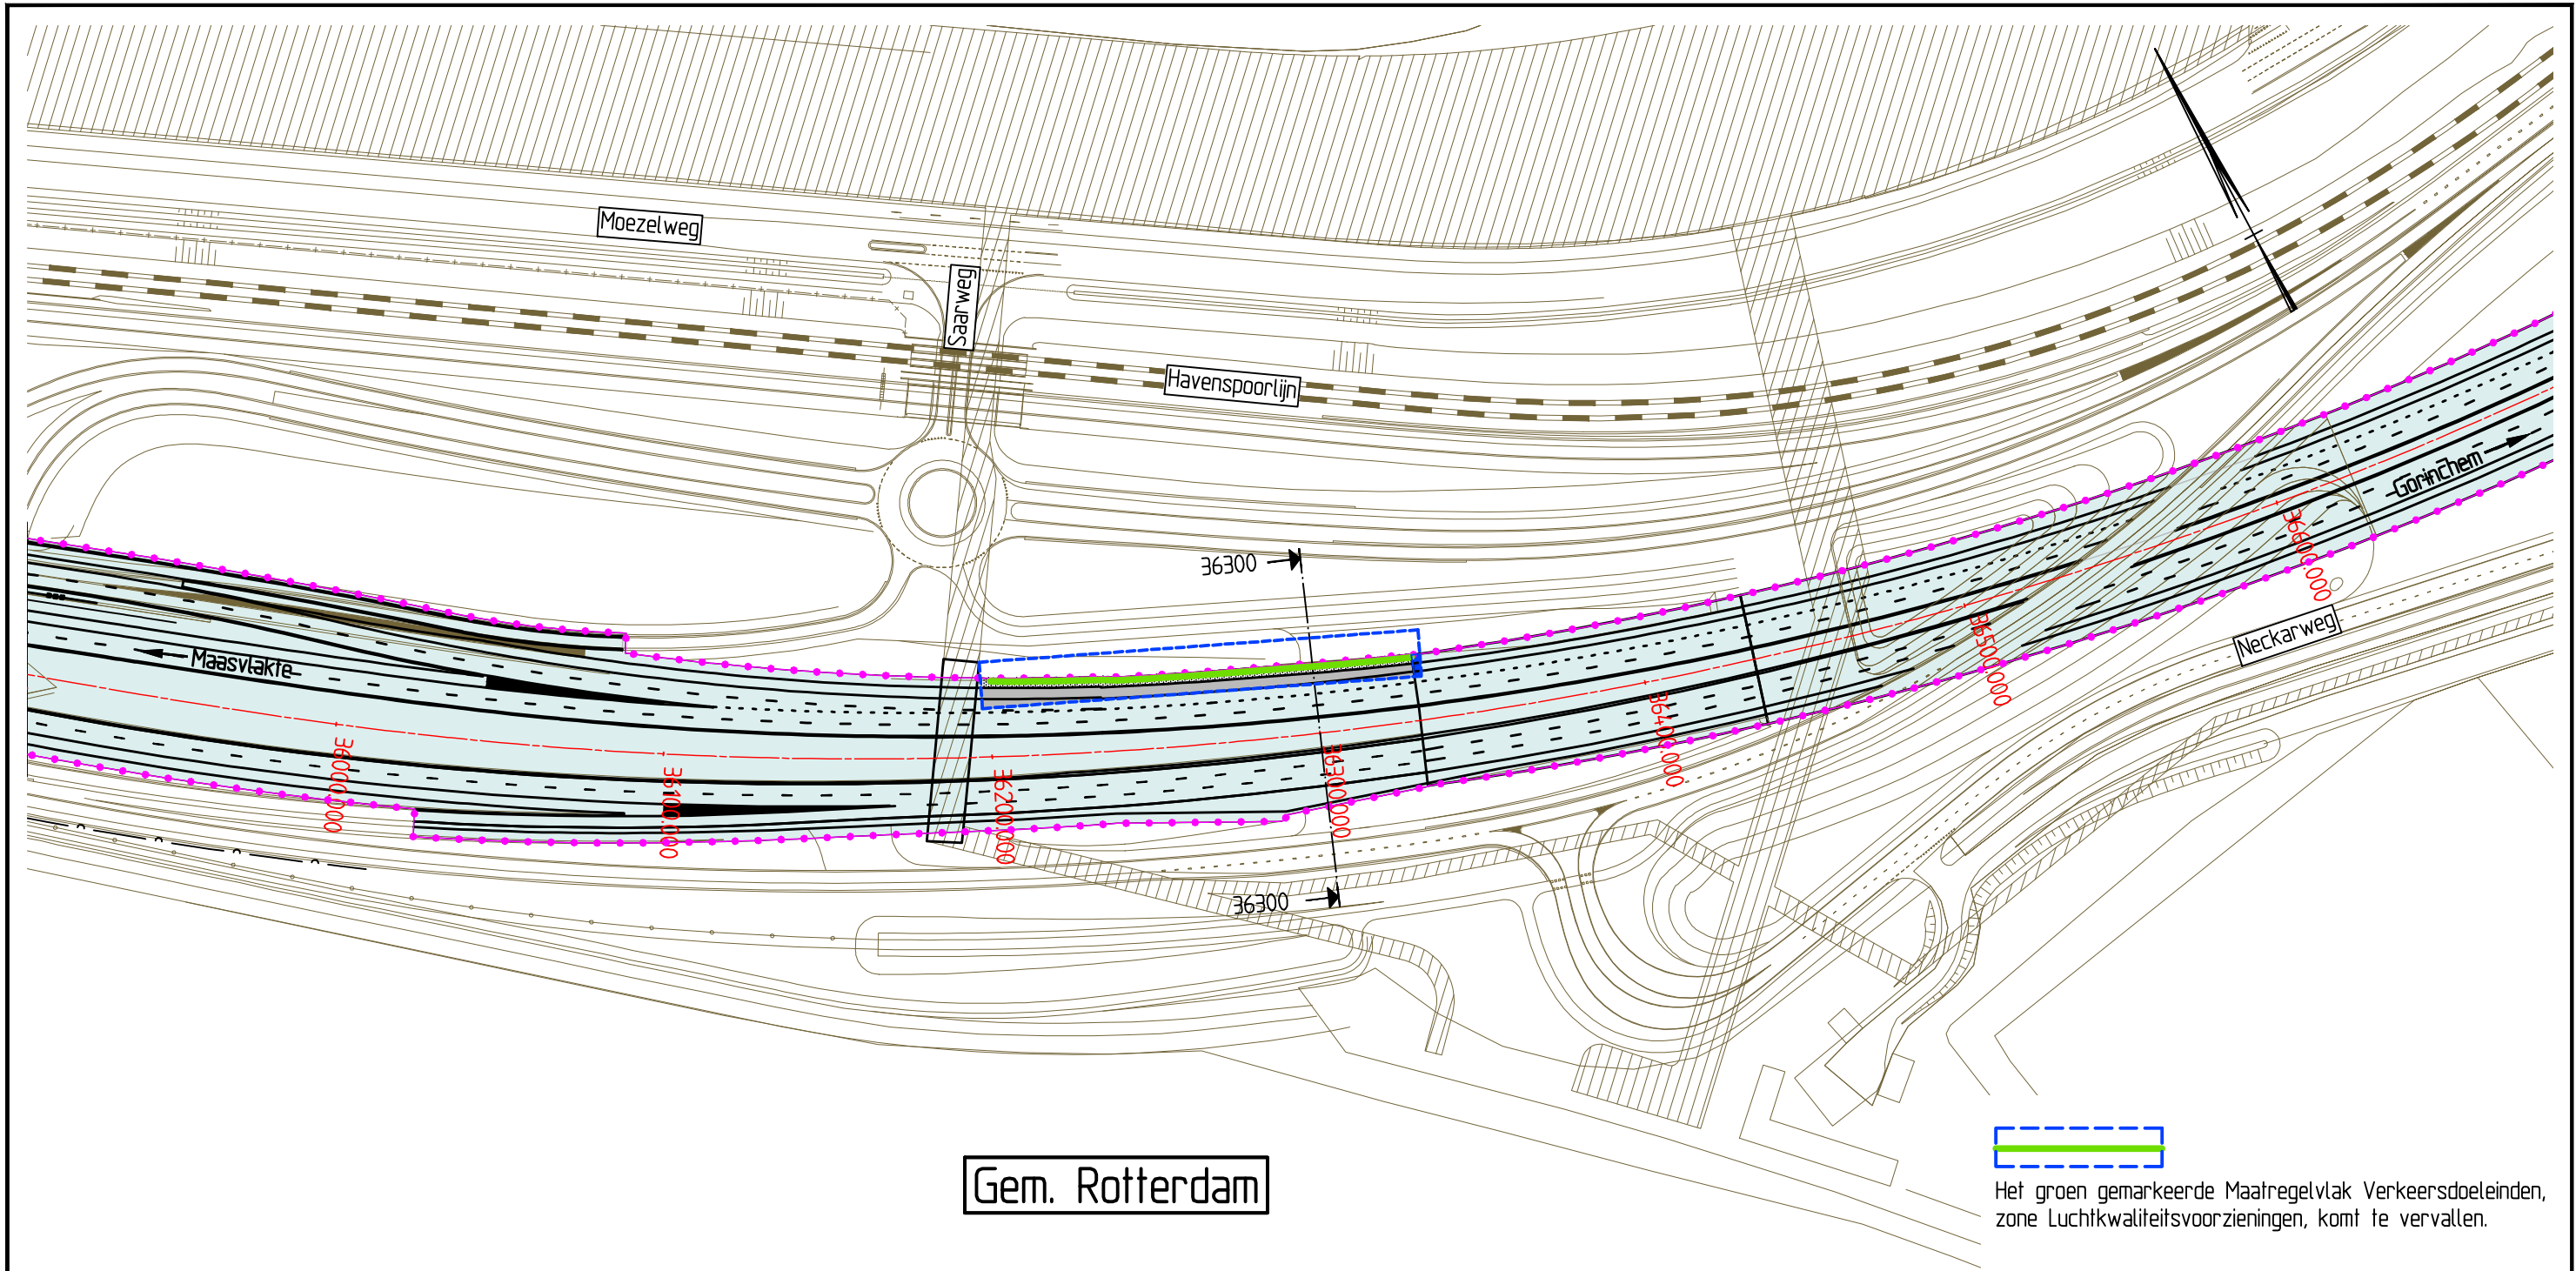

Dwarsprofiel t.o.v. as A15

Metrering 36300

Schaal 1:500

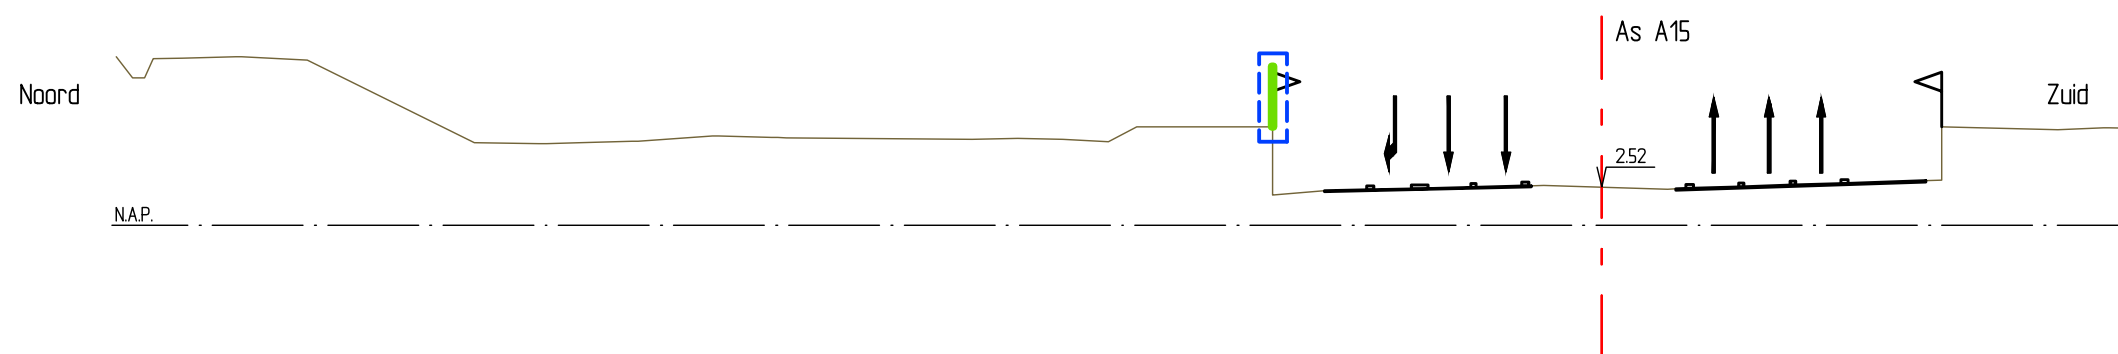

Tracebesluit A15 Mava (wijziging 2017)

Gedeelte Maasvlakte - Vaanplein

metrering 35.910 - 36.670



schaal 1 : 2000
 kaartblad 14 van 52
 datum 17-04-2017