


Voor aansluiting zie kaart 27

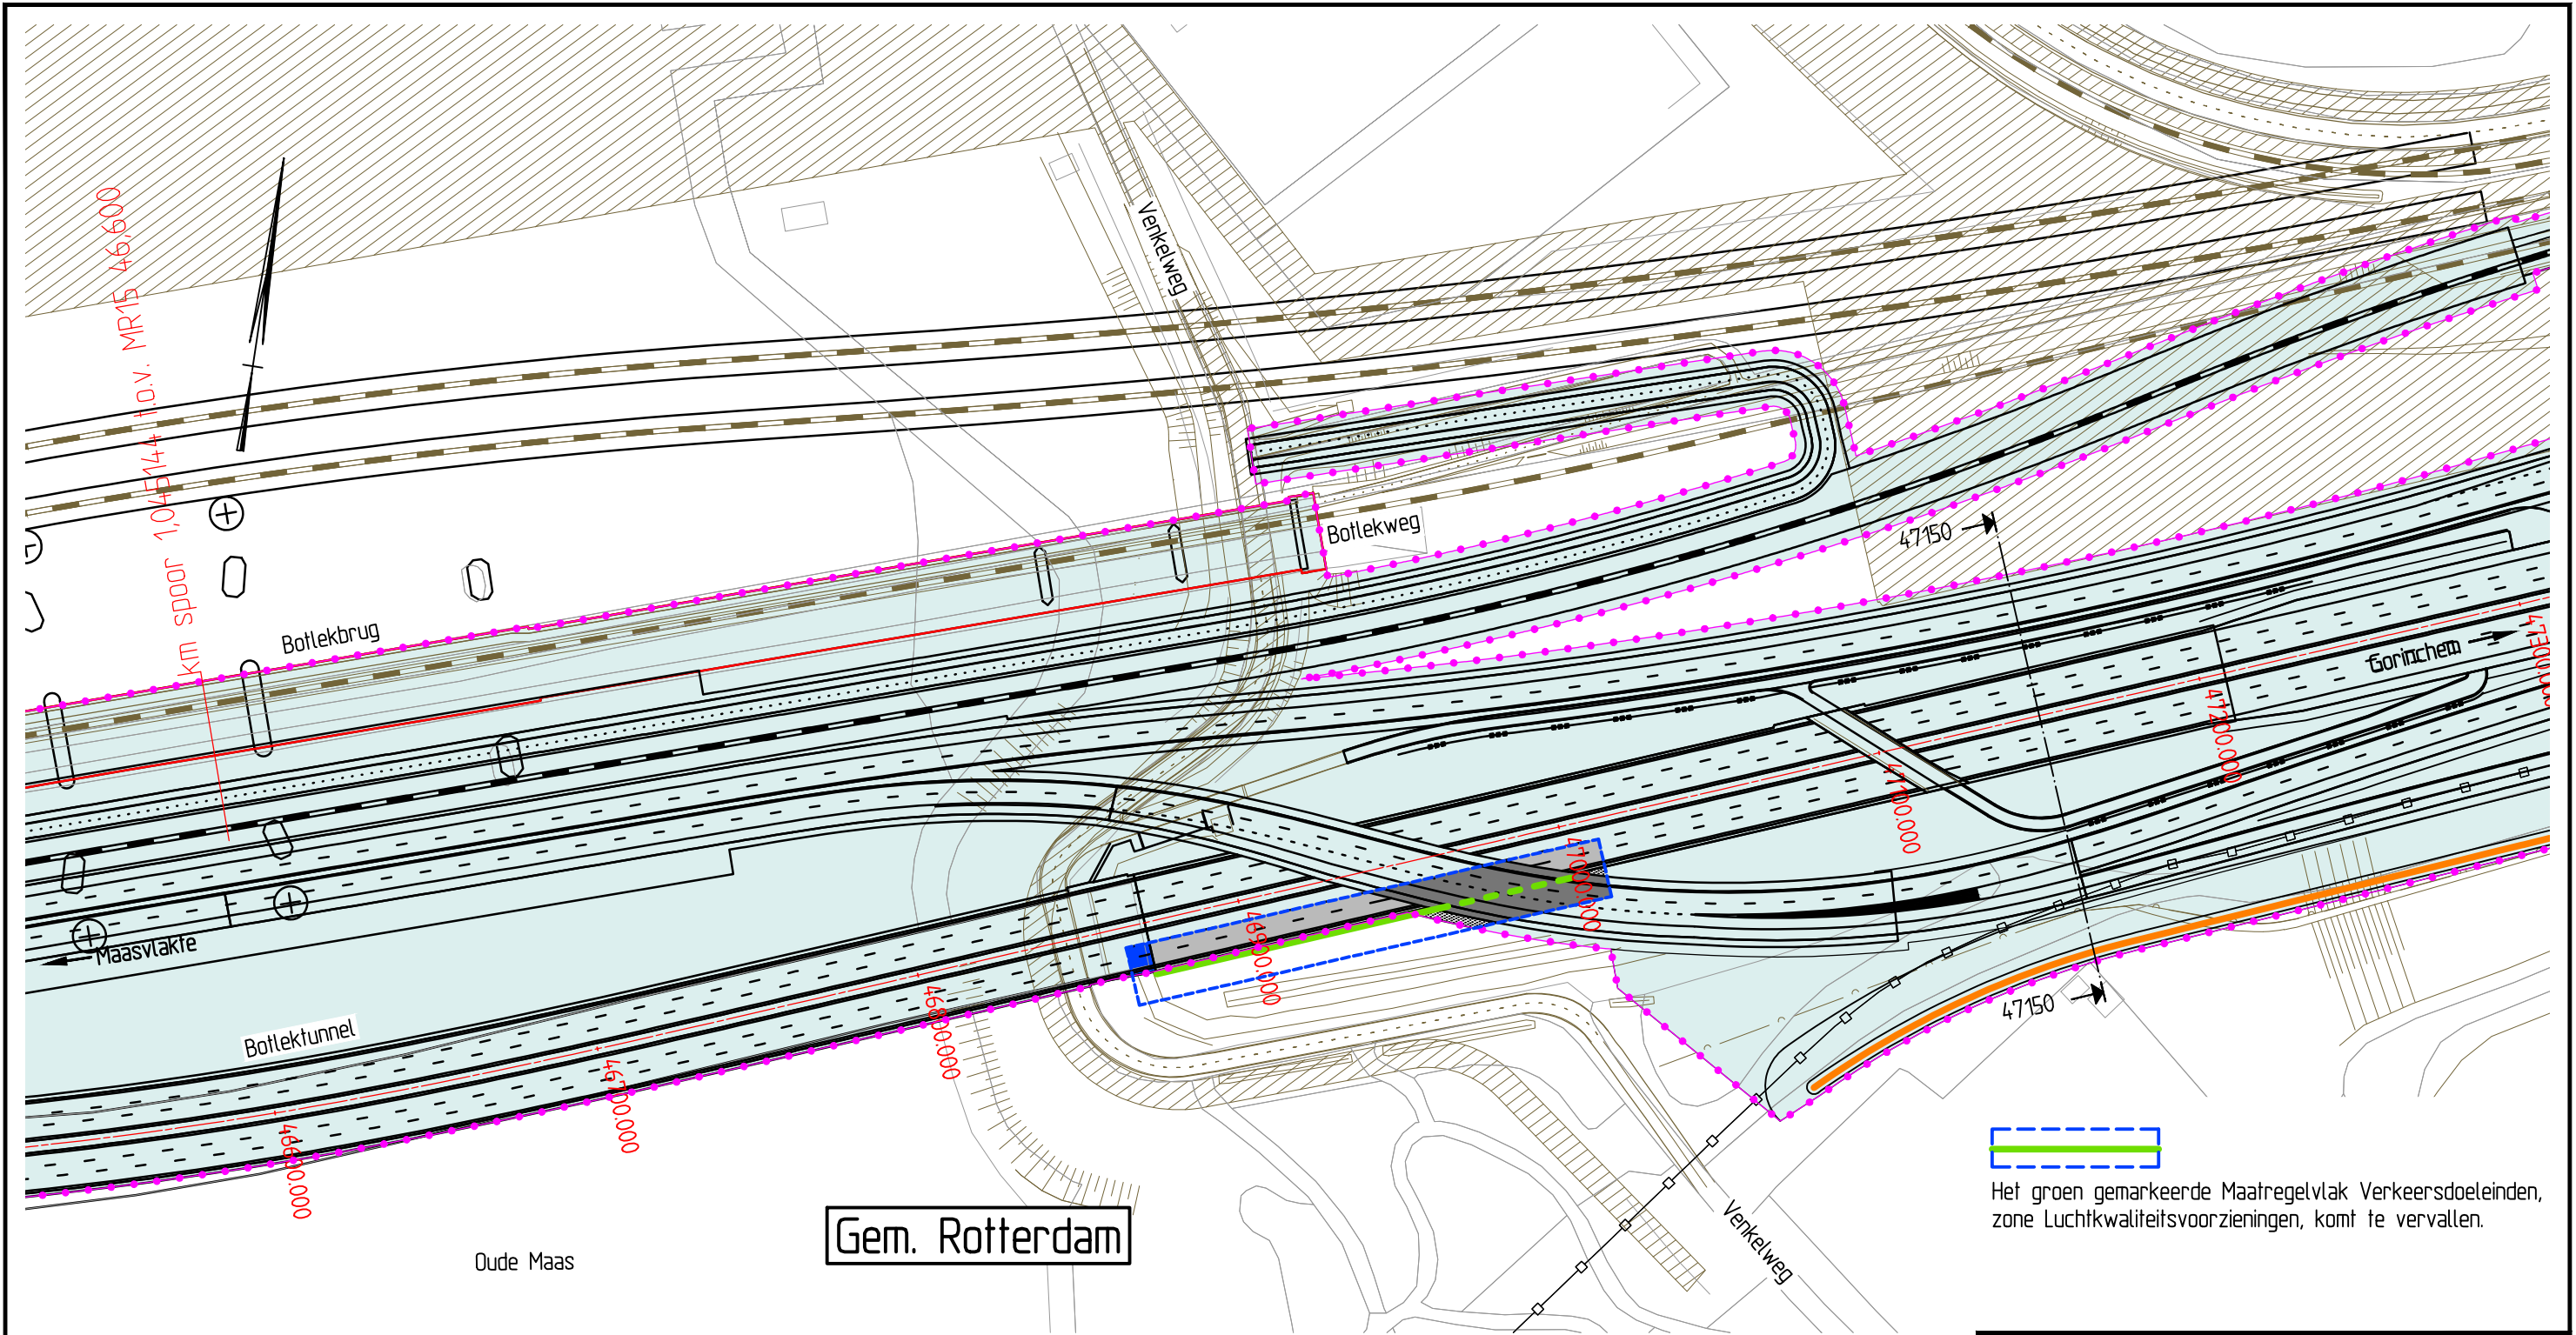


Voor aansluiting zie kaart 29

 Het groen gemarkeerde Maatregelvlak Verkeersdoeleinden, zone Luchtkwaliteitsvoorzieningen, komt te vervallen.

Dwarsprofiel t.o.v. as A15

Metreering 47150
Schaal 1:500

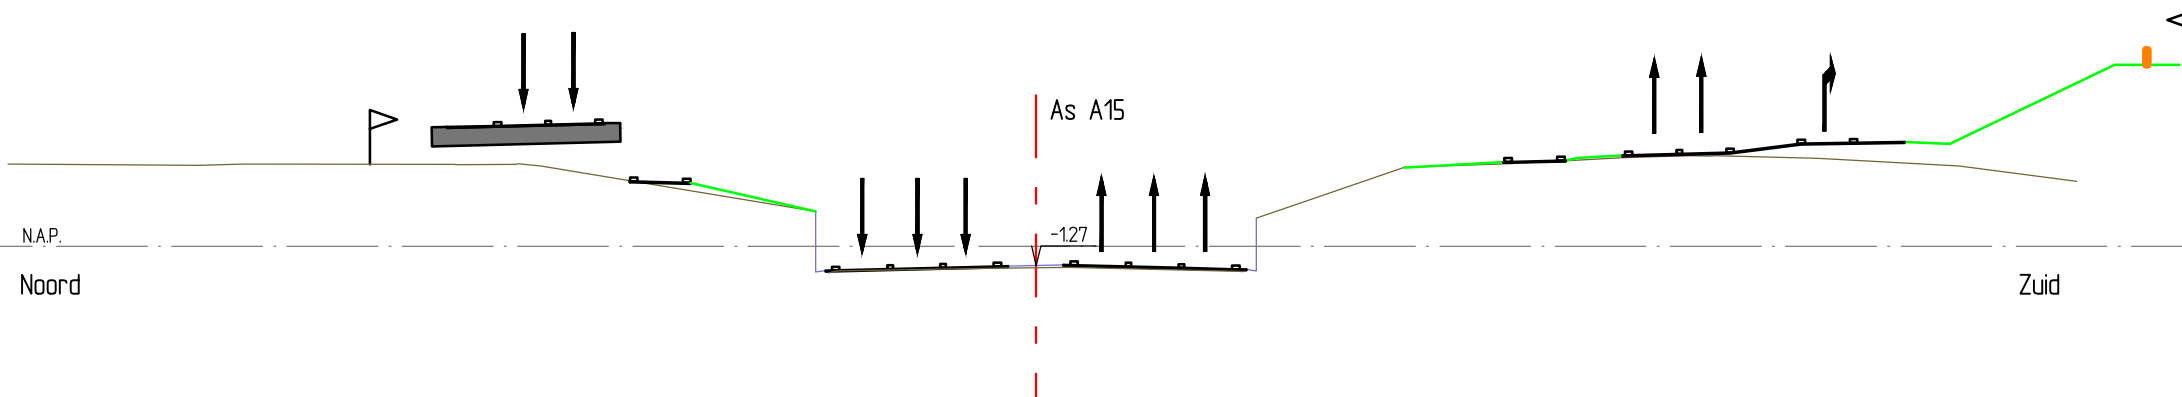

Tracebesluit A15 Mava (wijziging 2017)

Gedeelte Maasvlakte - Vaanplein

metreering 46.520 - 47.300



schaal 1 : 2000
kaartblad 28 van 52
datum 17-04-2017