


Voor aansluiting zie kaart 26

Voor aansluiting zie kaart 28

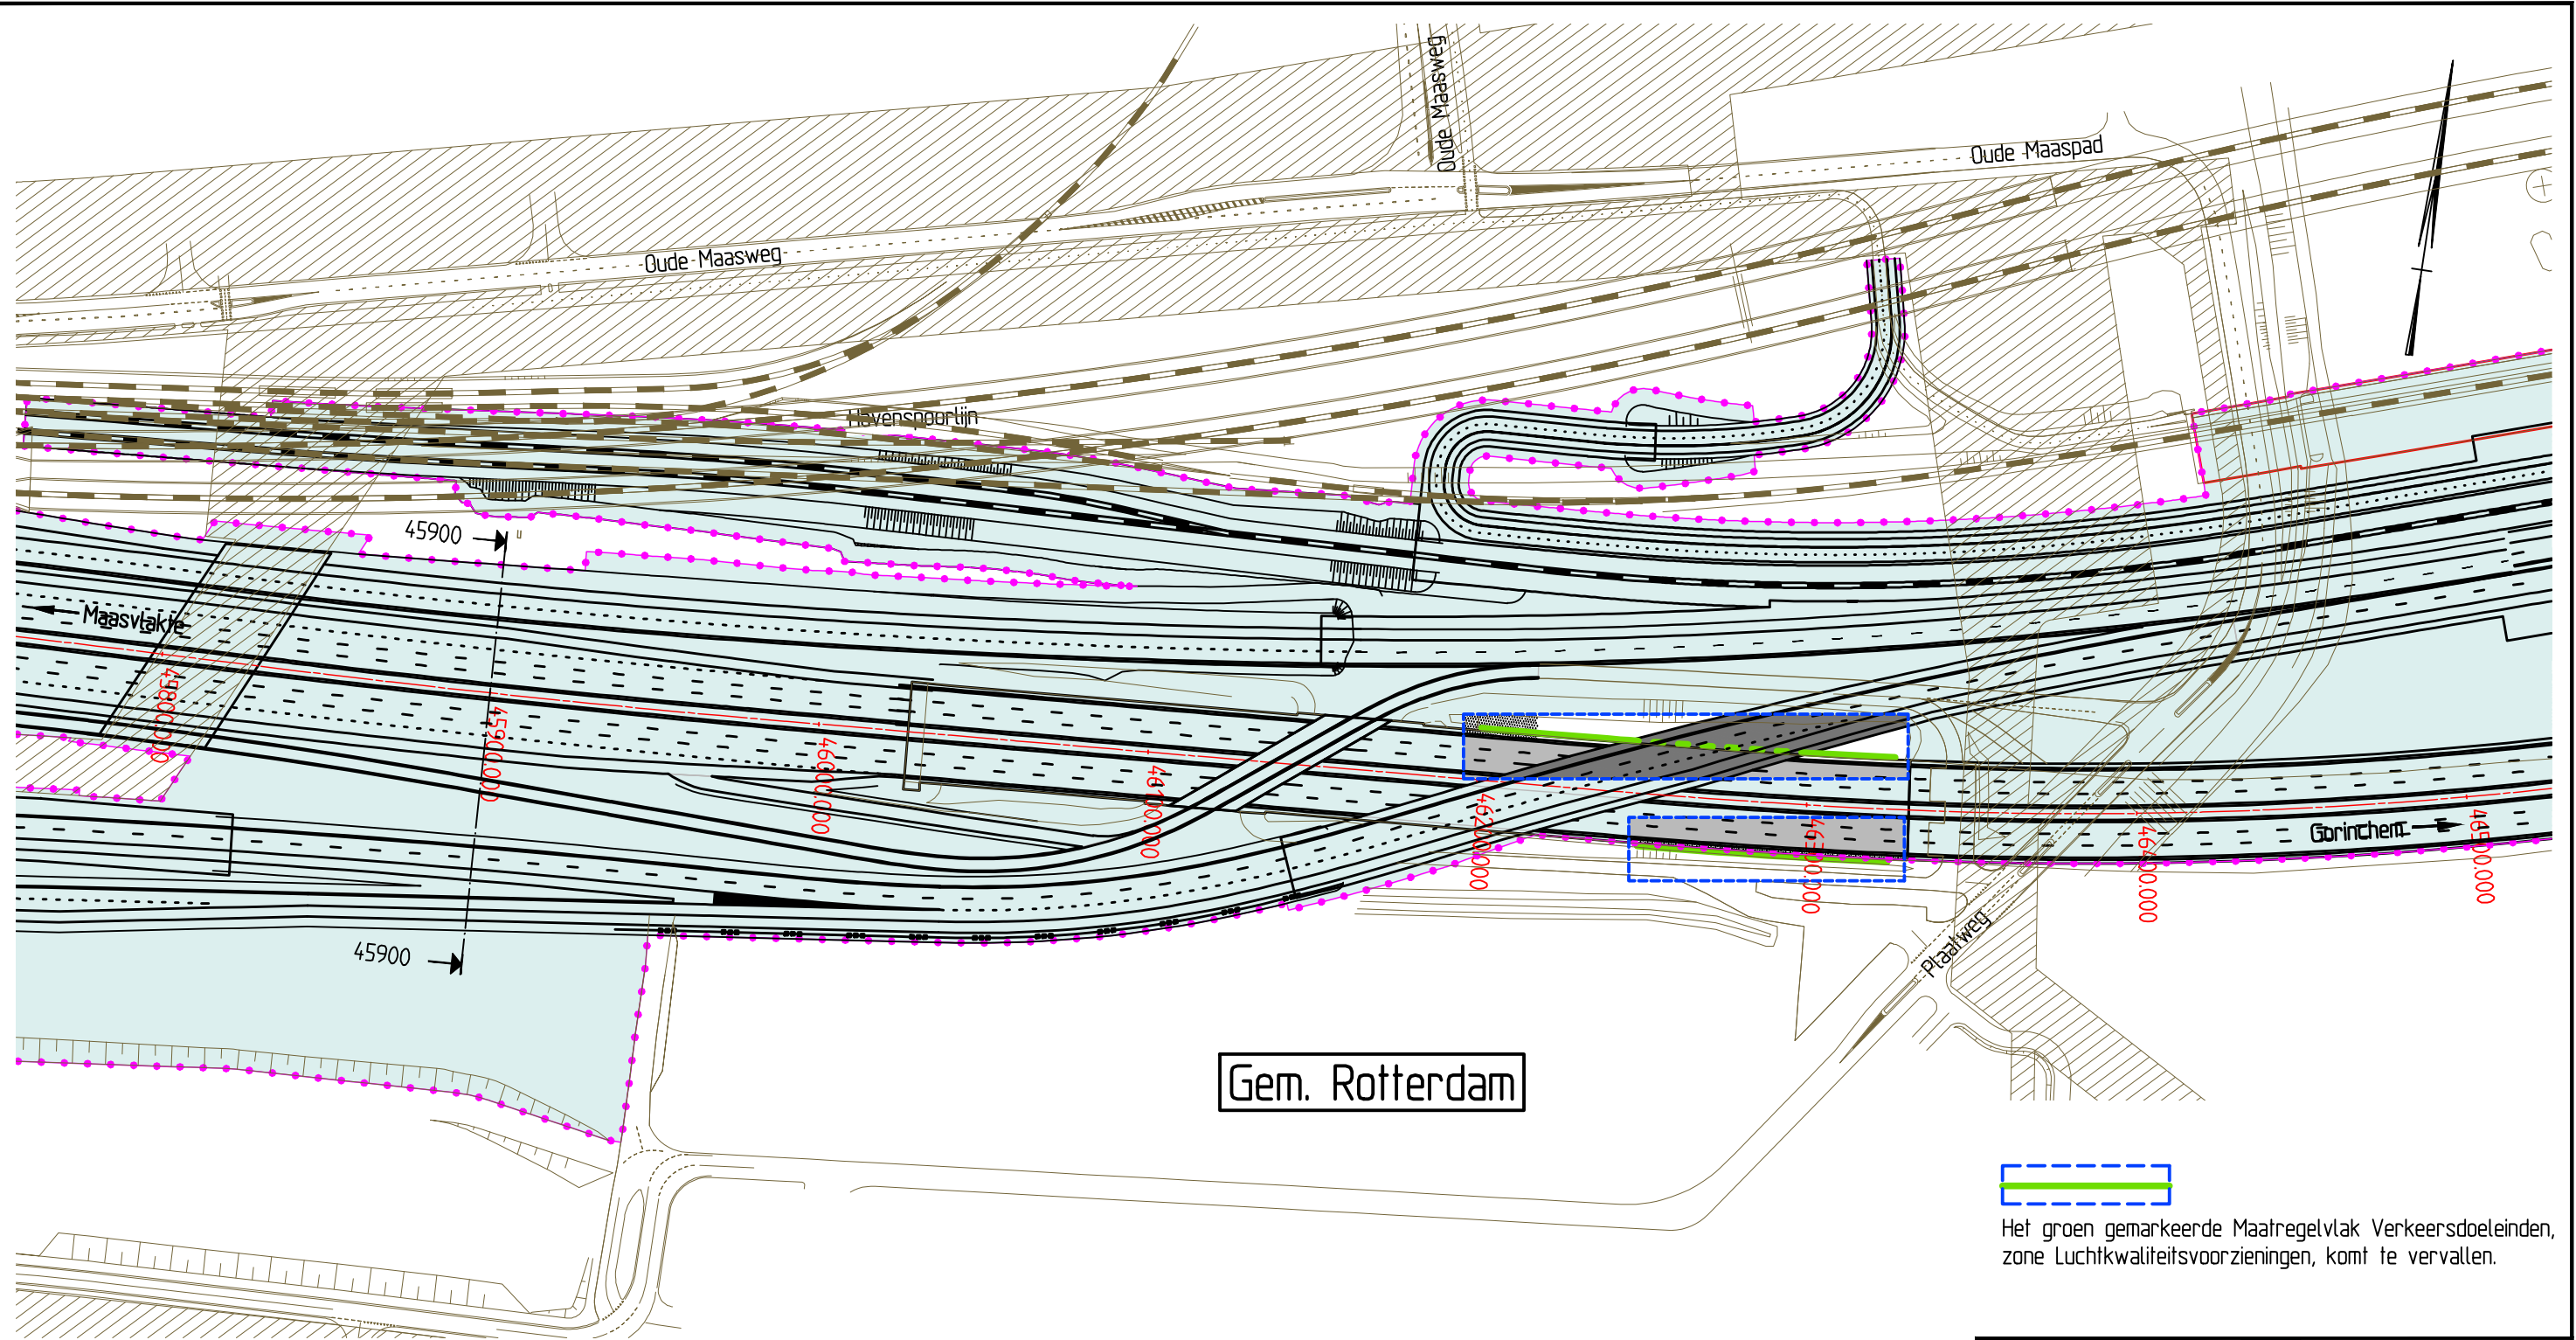


### Dwarsprofiel t.o.v. as MR15

Metring 45900.000

Schaal 1:500

Noord

NAP.

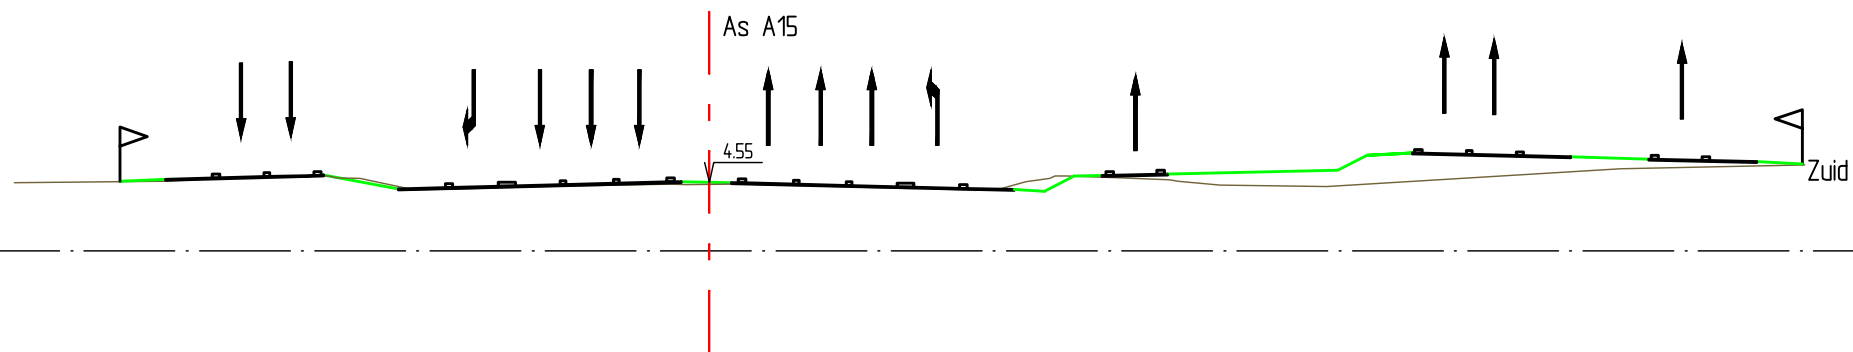

### Tracebesluit A15 Mava (wijziging 2017)

Gedeelte Maasvlakte - Vaanplein

metring 45.670 - 46.520



schaal 1 : 2000  
 kaartblad 27 van 52  
 datum 17-04-2017