

Gem. Rozenburg

Droespolderweg

Havenspoorlijn


Gorinchem

Gem. Rotterdam

Voor aansluiting zie kaart 15

Voor aansluiting zie kaart 17

Dwarsprofiel t.o.v. as A15
Metrering 37700
Schaal 1:500

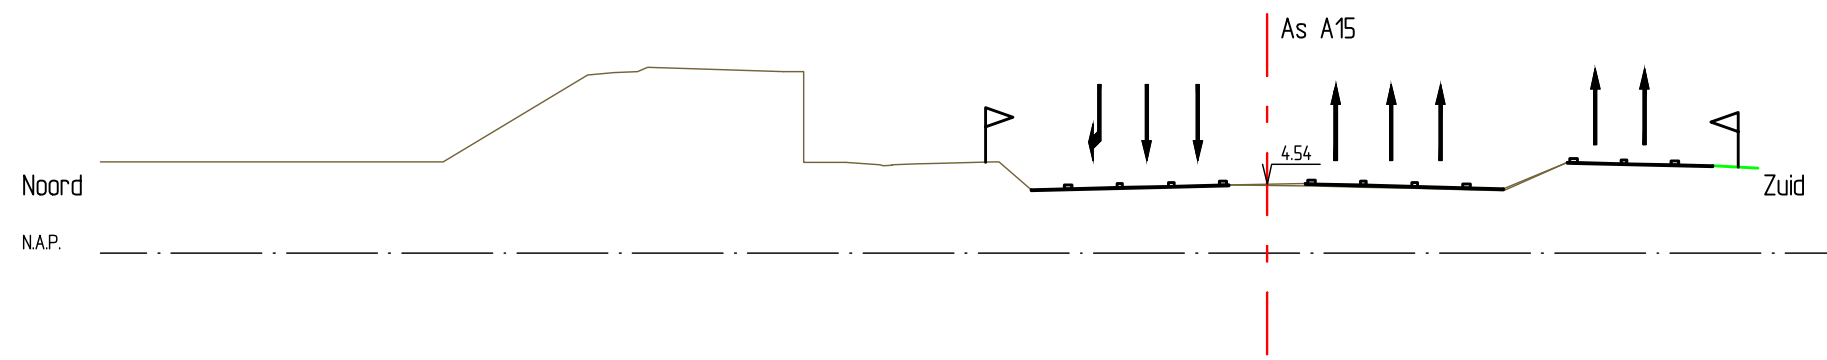

Het groen gemarkeerde Maatregelvlak Verkeersdoelinden, zone Luchtkwaliteitsvoorzieningen, komt te vervallen.



Tracebesluit A15 Mava (wijziging 2017)
Gedeelte Maasvlakte - Vaanplein

metrering 37.440 - 38.190



schaal	1 : 2000
kaartblad	16 van 52
datum	17-04-2017