


## Bijlage H Waterkeringen

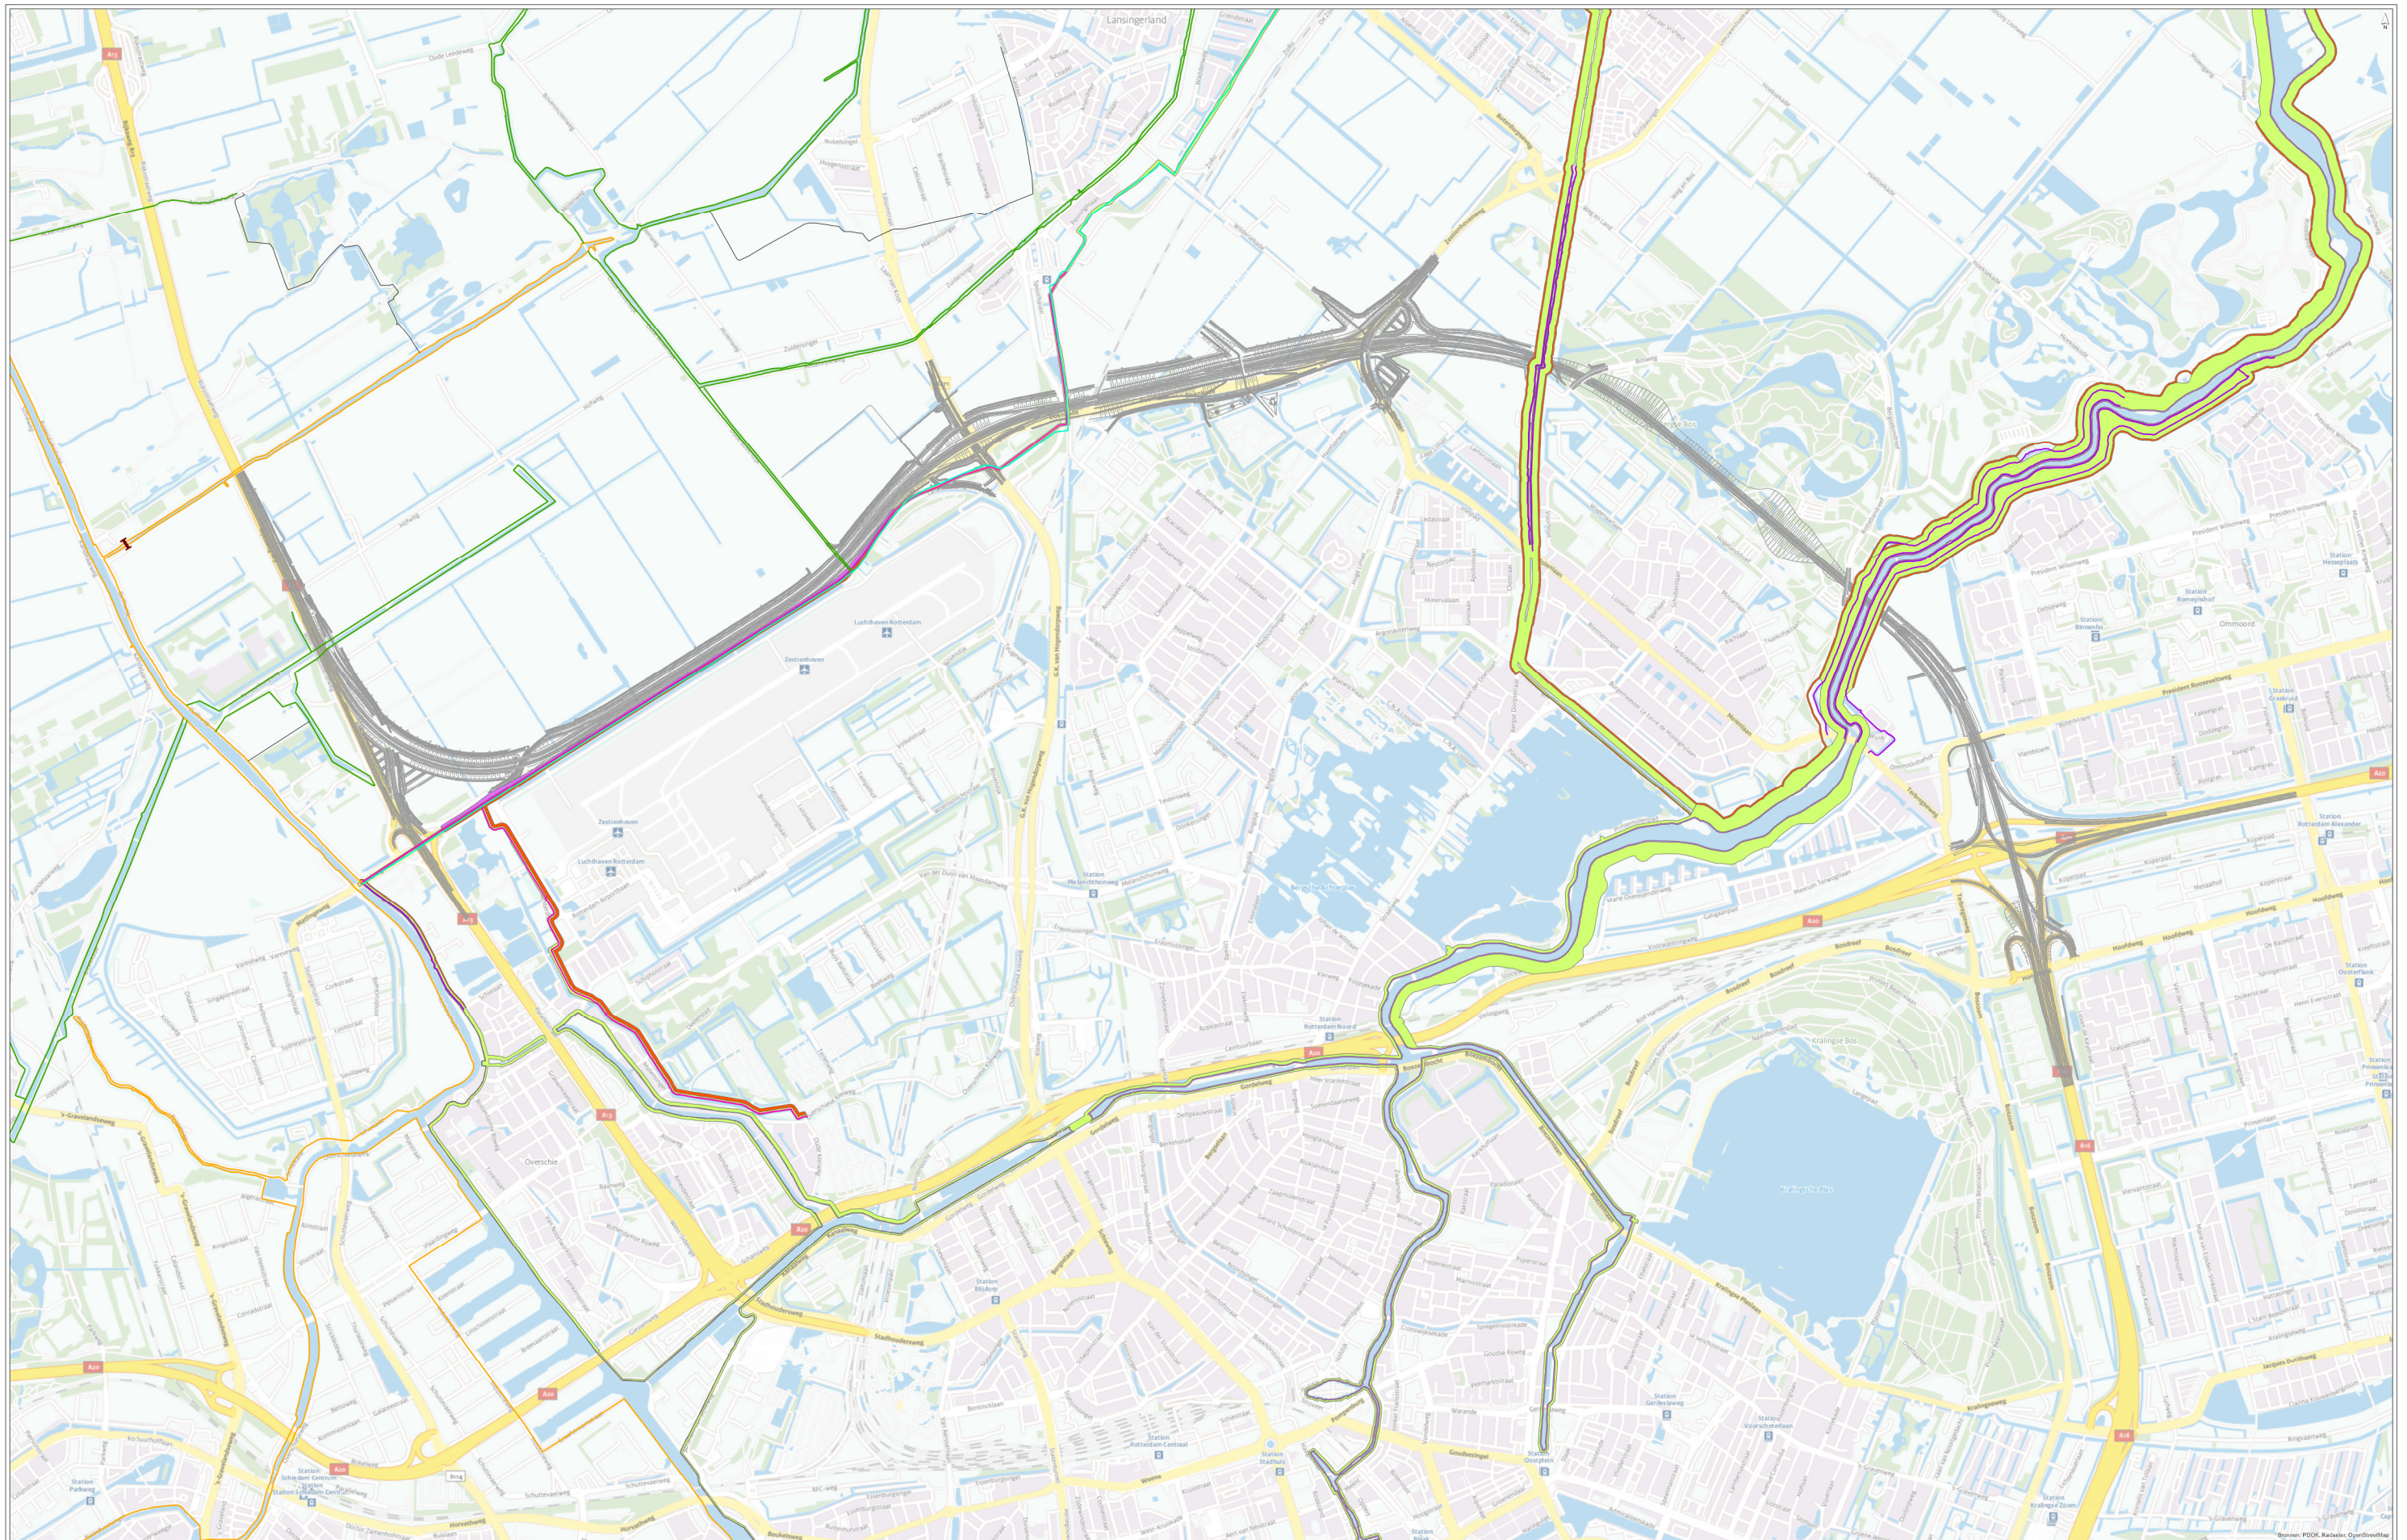

**Keringen in beheer bij HHD Keringen in beheer bij HHSK**

- Primaire waterkering
- Secundaire waterkering
- Landscheiding
- Regionale waterkering
- Polderkade
- Waterscheiding
- Boezemkering
- Waterkering
- Overige waterkering
- Beschermingszone binnenkant
- Beschermingszone buitenkant
- Kernzone waterkering


getekend: ir. P.H. Roeleveld  
 gecontroleerd: drs. ing. A. Balla  
 goedgekeurd: ir. J.D. Klein  
 versie: Definitief TB  
 datum: juni 2016  
 tekeningen: C

formaat: A0 liggend  
 schaal: 1:10000  
 0 100 200 300 400 500 m

**TB A16 Rotterdam**  
**Overzicht keringen**

opdrachtgever: Rijkswaterstaat  
 projectnaam: TB A16 Waterhuishouding  
 projectcode: RW1664-256

## Bijlage I    Gebruiksfuncties huidige situatie

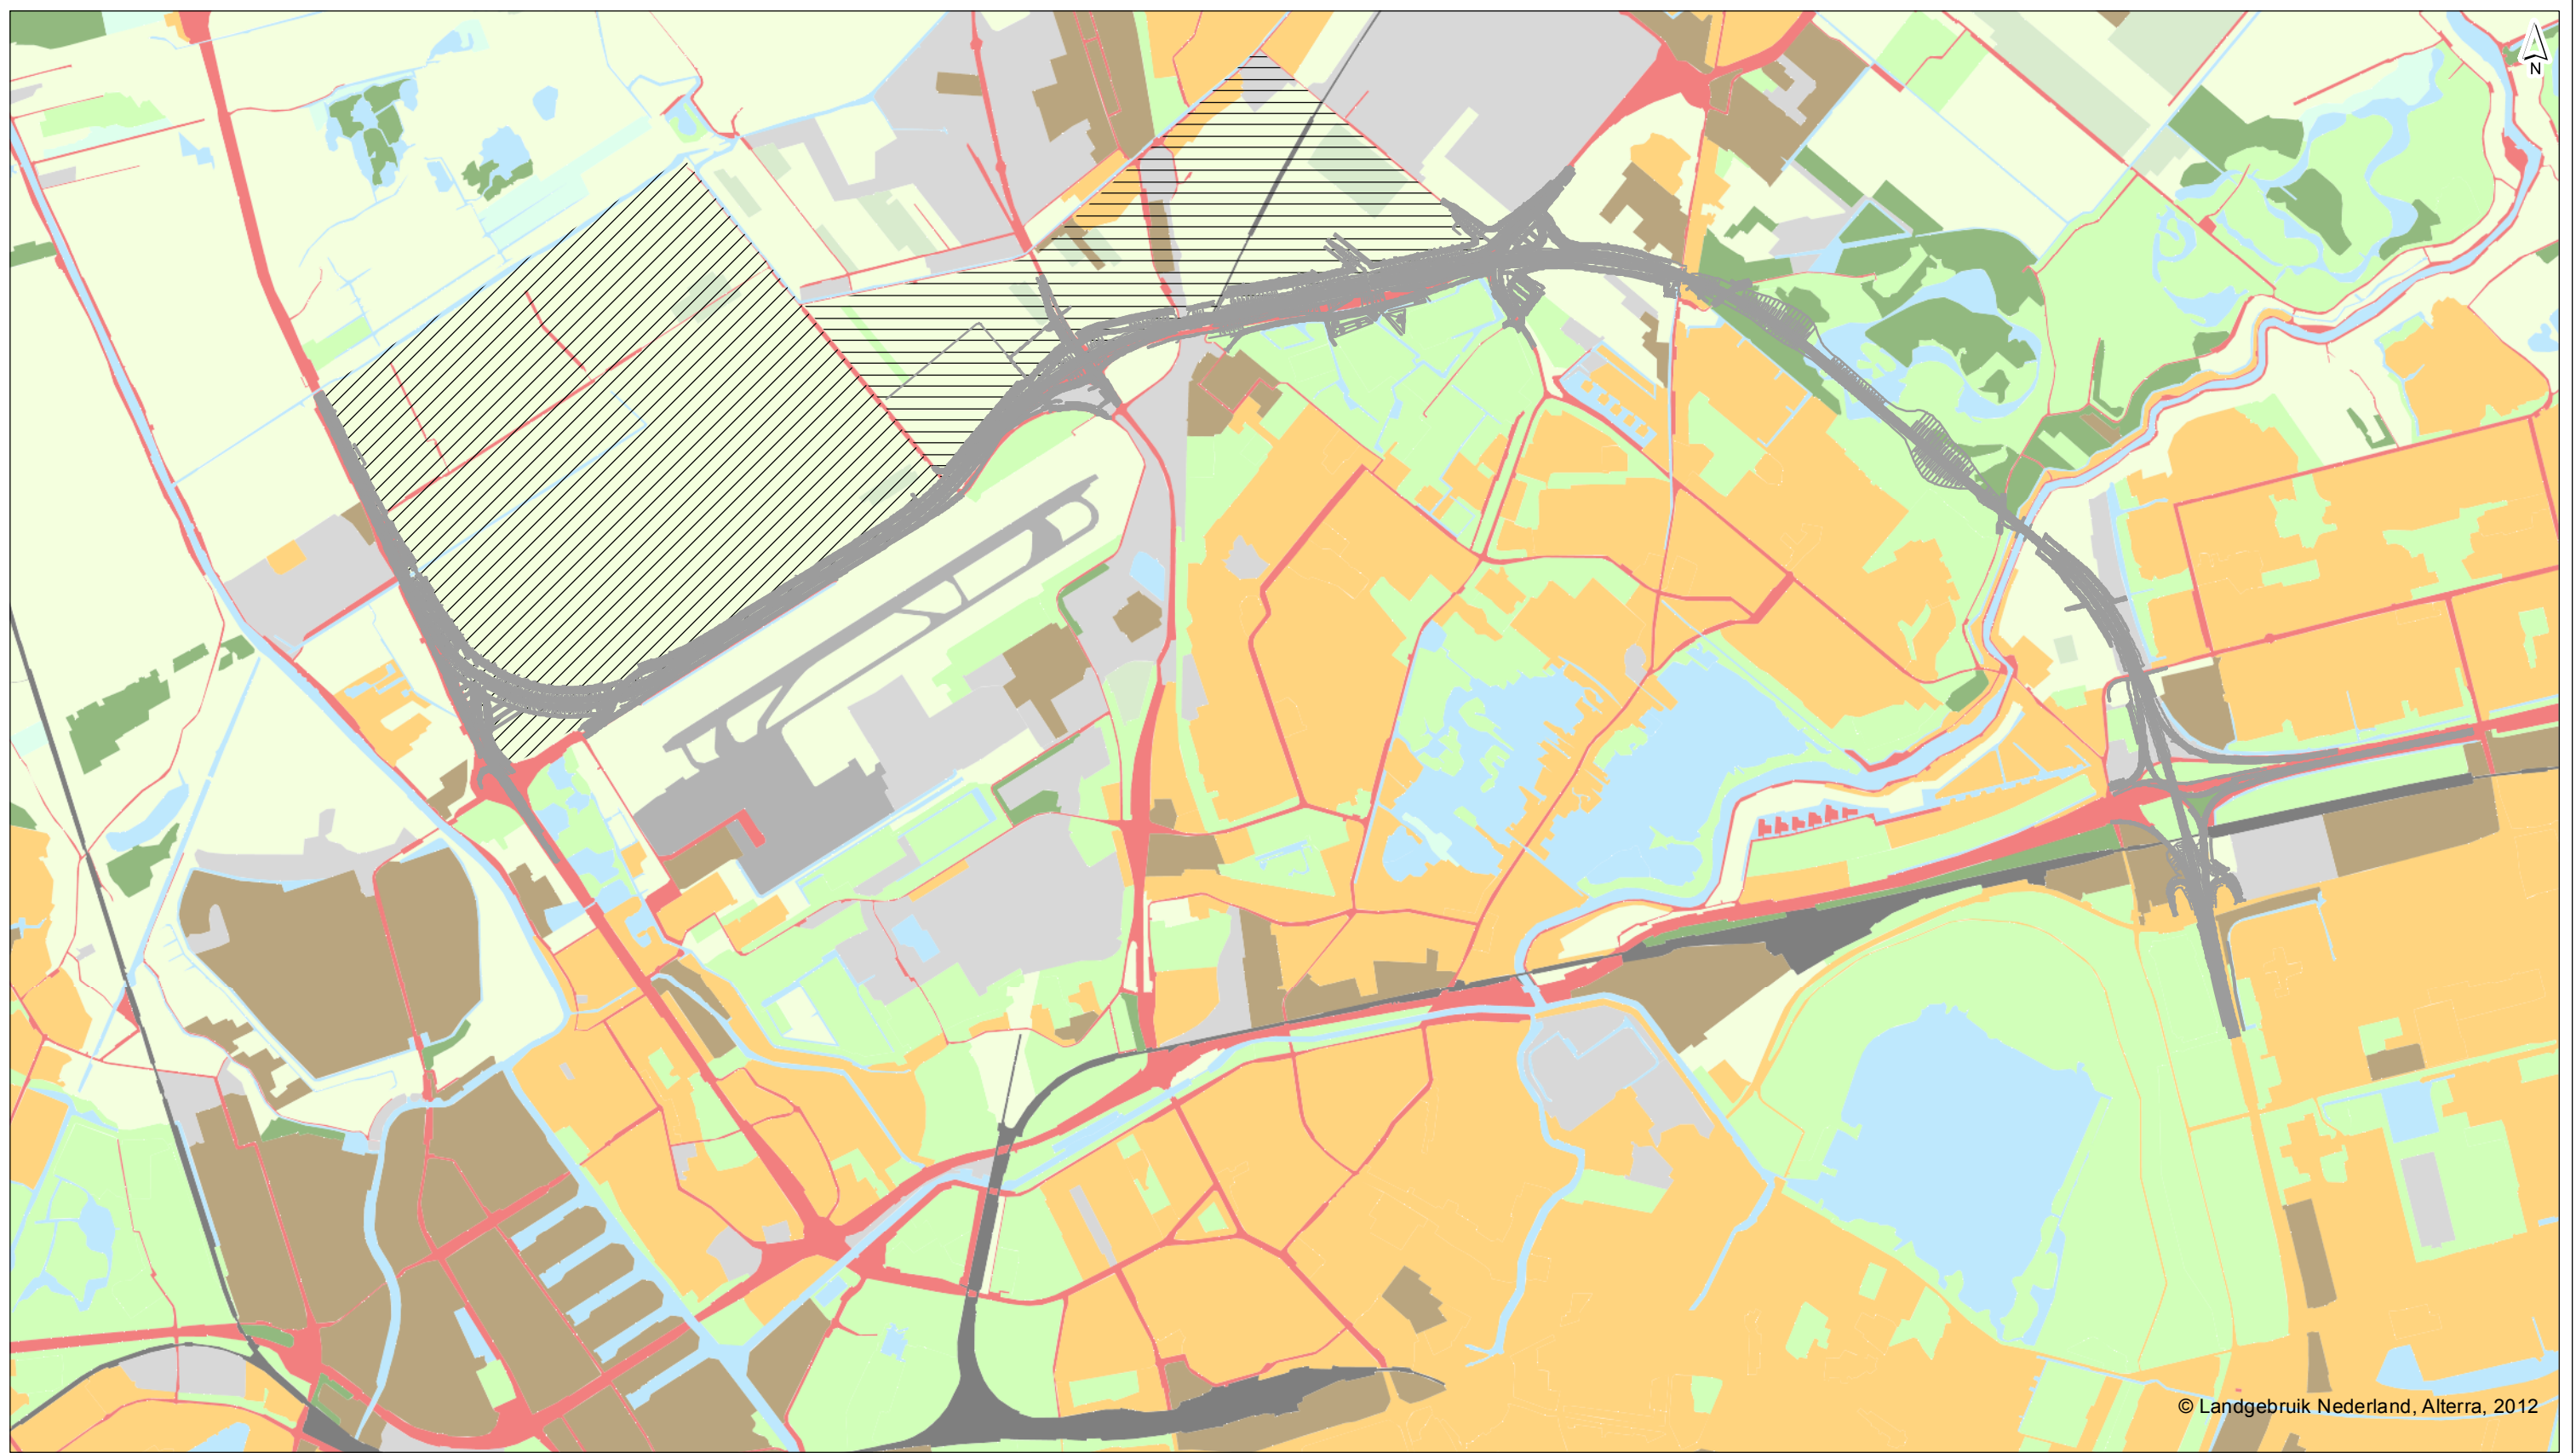

© Landgebruik Nederland, Alterra, 2012

- Vliegveld
- Hoofdweg
- Spoorweg
- Bebouwd
- Bedrijfsterrein
- Semi-bebouwd
- Bos
- Droog natuurlijk terrein
- Nat natuurlijk terrein
- Recreatie
- Landbouw
- Glastuinbouw
- Water
- Buitenland

- Wegontwerp
- Om te vormen tot agrarisch natuurbeheer
- Om te vormen tot natuur

getekend: ir. P.H. Roeleveld  
 gecontroleerd: drs. ing. A. Balla  
 goedgekeurd: ir. J.D. Klein  
 versie: Definitief TB  
 datum: juni 2016  
 tekeningnr: C

**TB A16 Rotterdam**  
**Gebruiksfuncties**  
 opdrachtgever: Rijkswaterstaat  
 projectnaam: TB A16 Waterhuishouding  
 projectcode: RW1664-256

formaat: A3 liggend  
 schaal: 1:30000  
 0 500 1000 1500 m