

Legenda

- Onderzoeksgebieden autonome sanering
- Rijksweg




Esri Nederland, Community Map Contributors

Datum: 10-12-2017
 Formaat: A3 liggend
 Schaal: 1:150.000

Akoestisch onderzoek Saneringsplan A27 Houten - Hooipolder

Overzicht onderzoeksgebieden autonome sanering

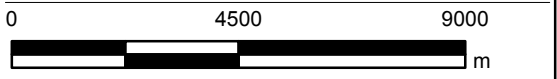



Legenda

— Onderzoeksgebied autonome sanering

Rijlijn


- 1
- 2
- 3
- 4
- 5
- 6
- 7
- 8
- 9
- 10
- 11
- 12
- 13
- 14



Datum: 11-07-2018
 Formaat: A3 liggend
 Schaal: 1:5.000

**Akoestisch onderzoek Saneringsplan
 A27 Houten - Hoopolder**

Overzicht indeling in rijlijnen

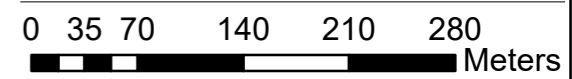




Legenda

— Onderzoekgebied autonome sanering

Rijlijn nr


- 1
- 2
- 3
- 4
- 5
- 6
- 7
- 8
- 9
- 10
- 11
- 12
- 13
- 14

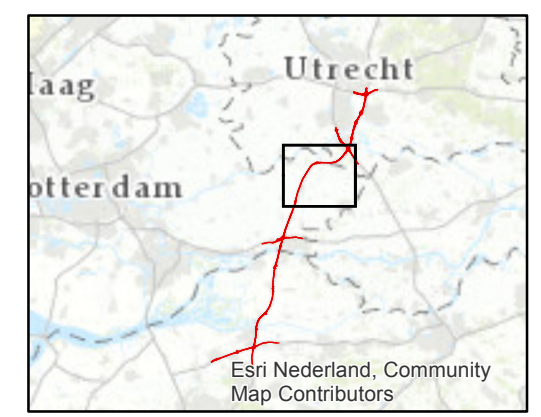


Datum: 12-10-2018
 Formaat: A3 liggend
 Schaal: 1:35.000

**Akoestisch onderzoek Saneringsplan
 A27 Houten - Hoopolder**

Overzicht indeling in rijlijnen

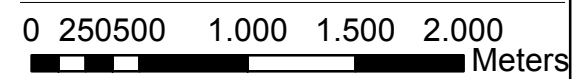

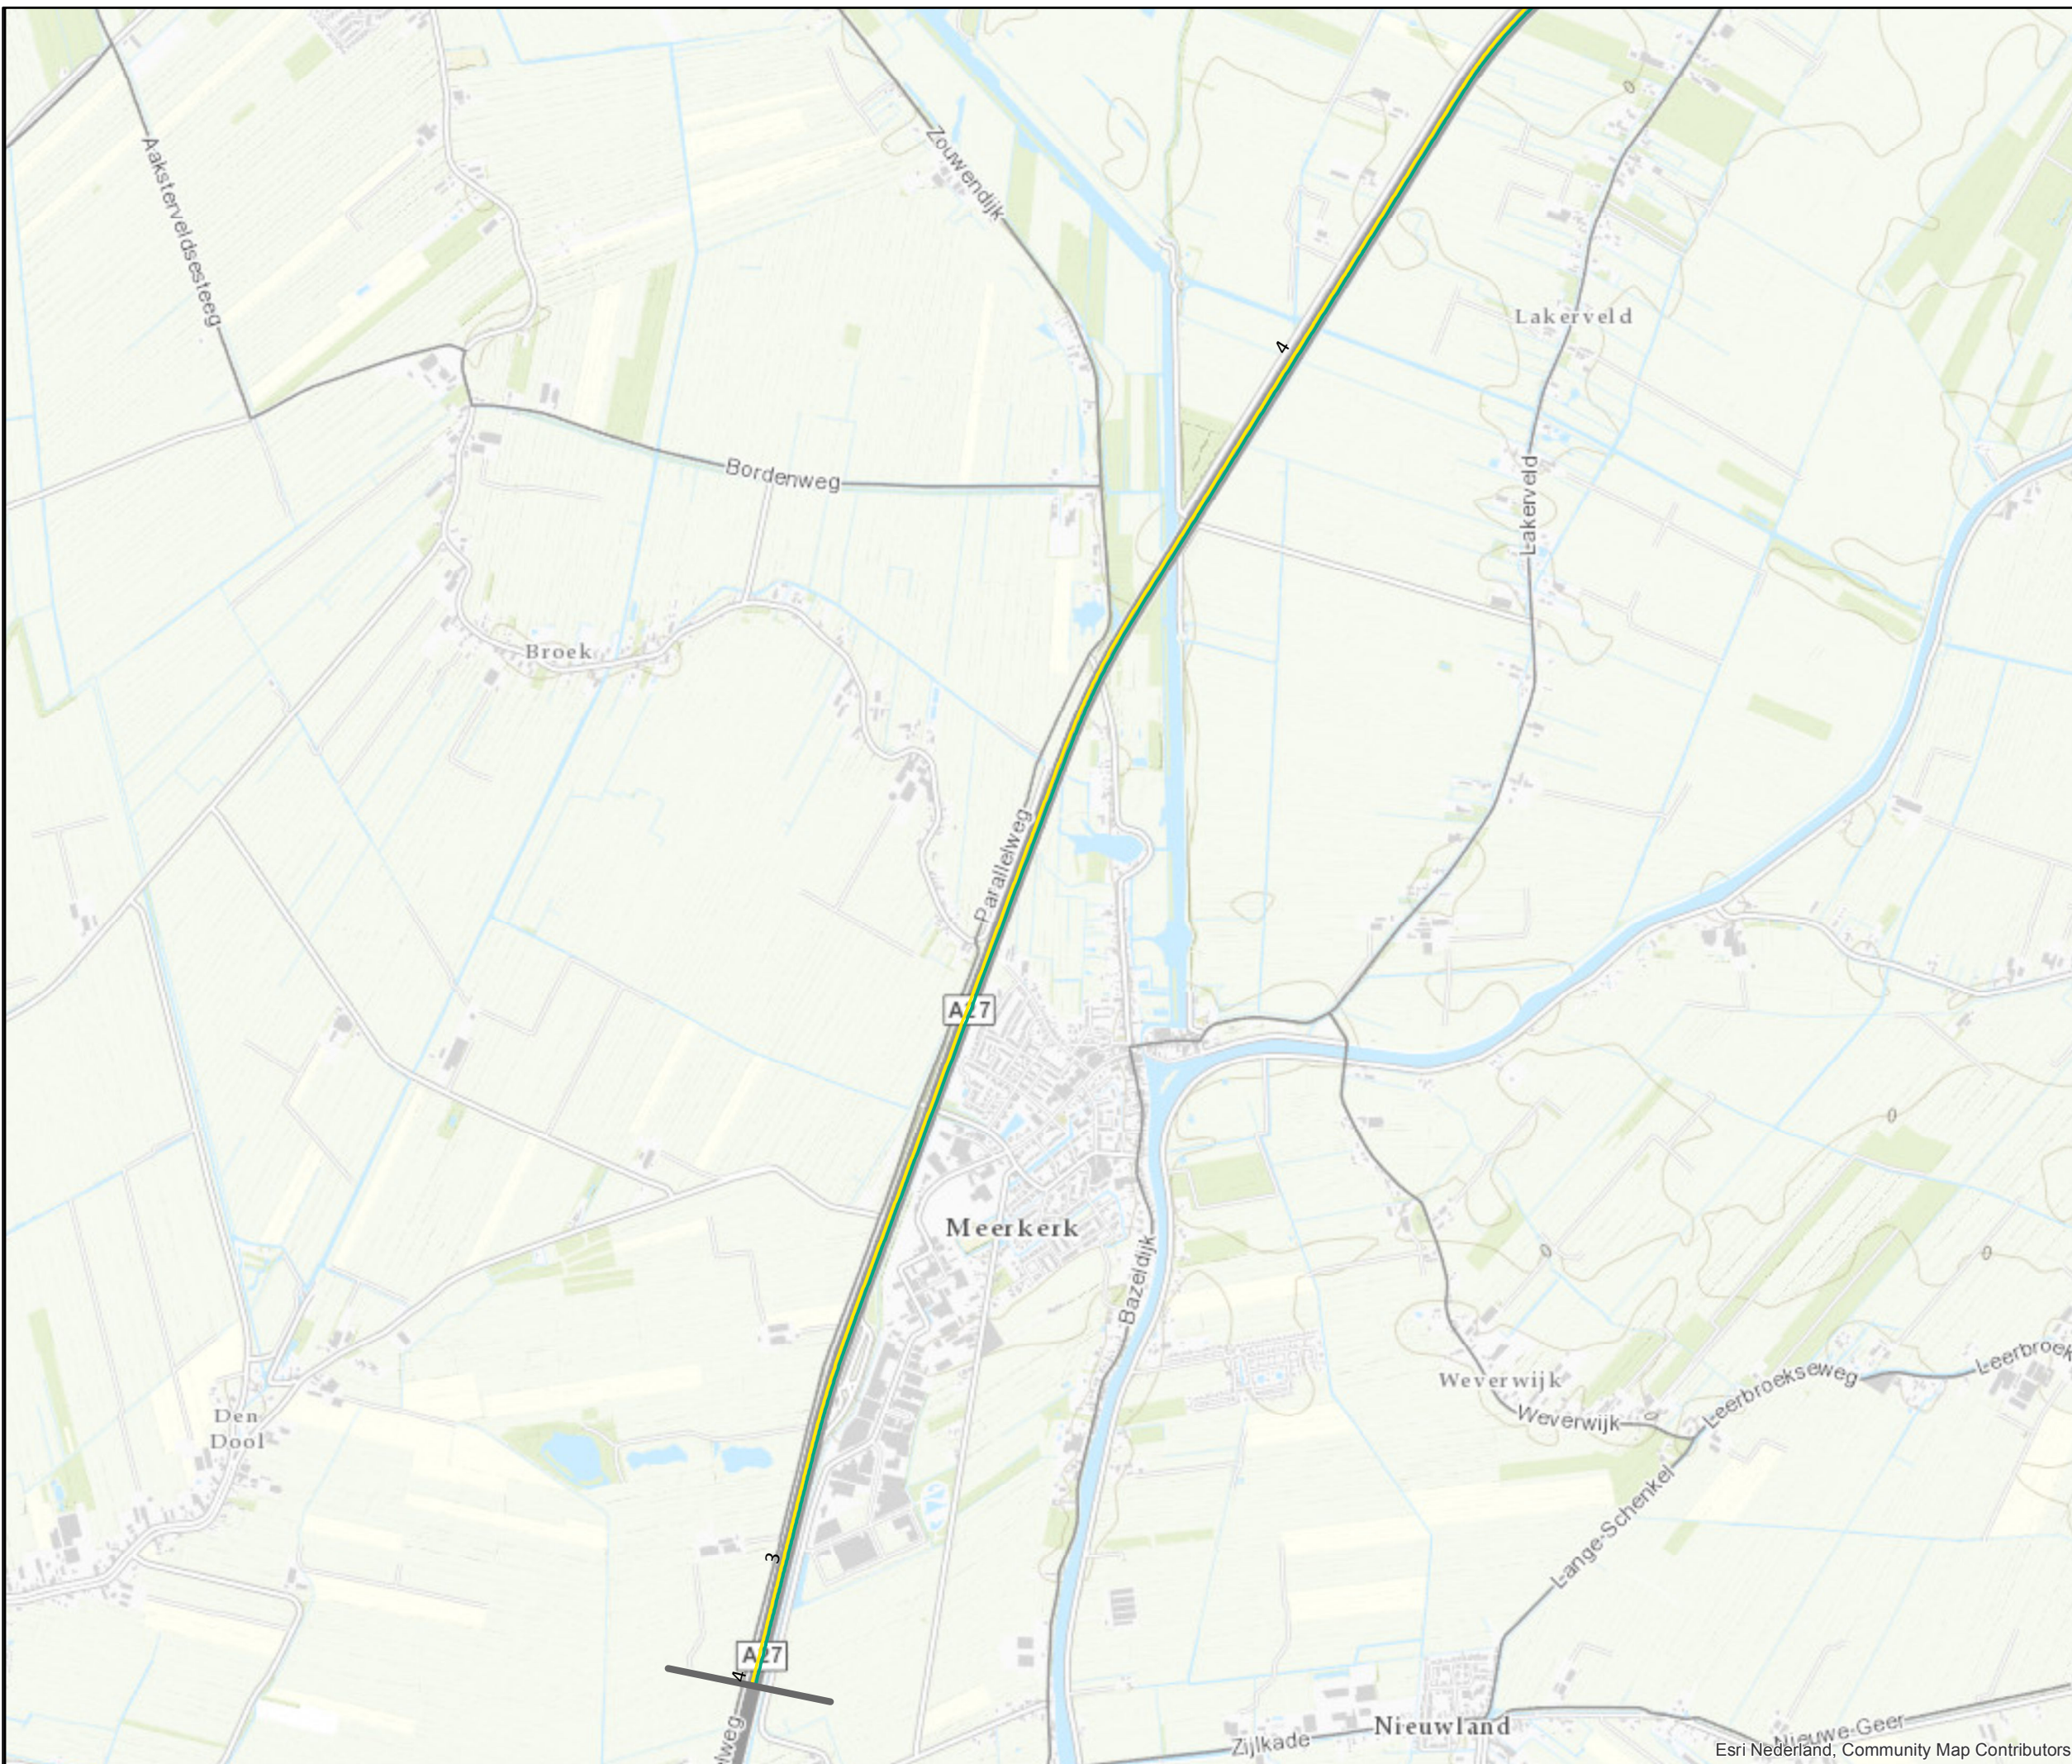


Legenda

— Onderzoeksgebied autonome sanering

Rijlijn nr

- 1
- 2
- 3
- 4
- 5
- 6
- 7
- 8
- 9
- 10
- 11
- 12

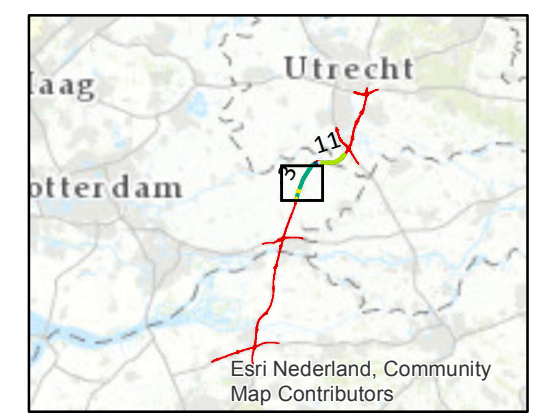

flow₂₇


Datum: 11-07-2018
 Formaat: A3 liggend
 Schaal: 1:20.000

Akoestisch onderzoek Saneringsplan
 A27 Houten - Hooipolder

Overzicht indeling in rijlijnen

0 145290 580 870 1.160 Meters

Kaartblad 2 Blad 3 van 4

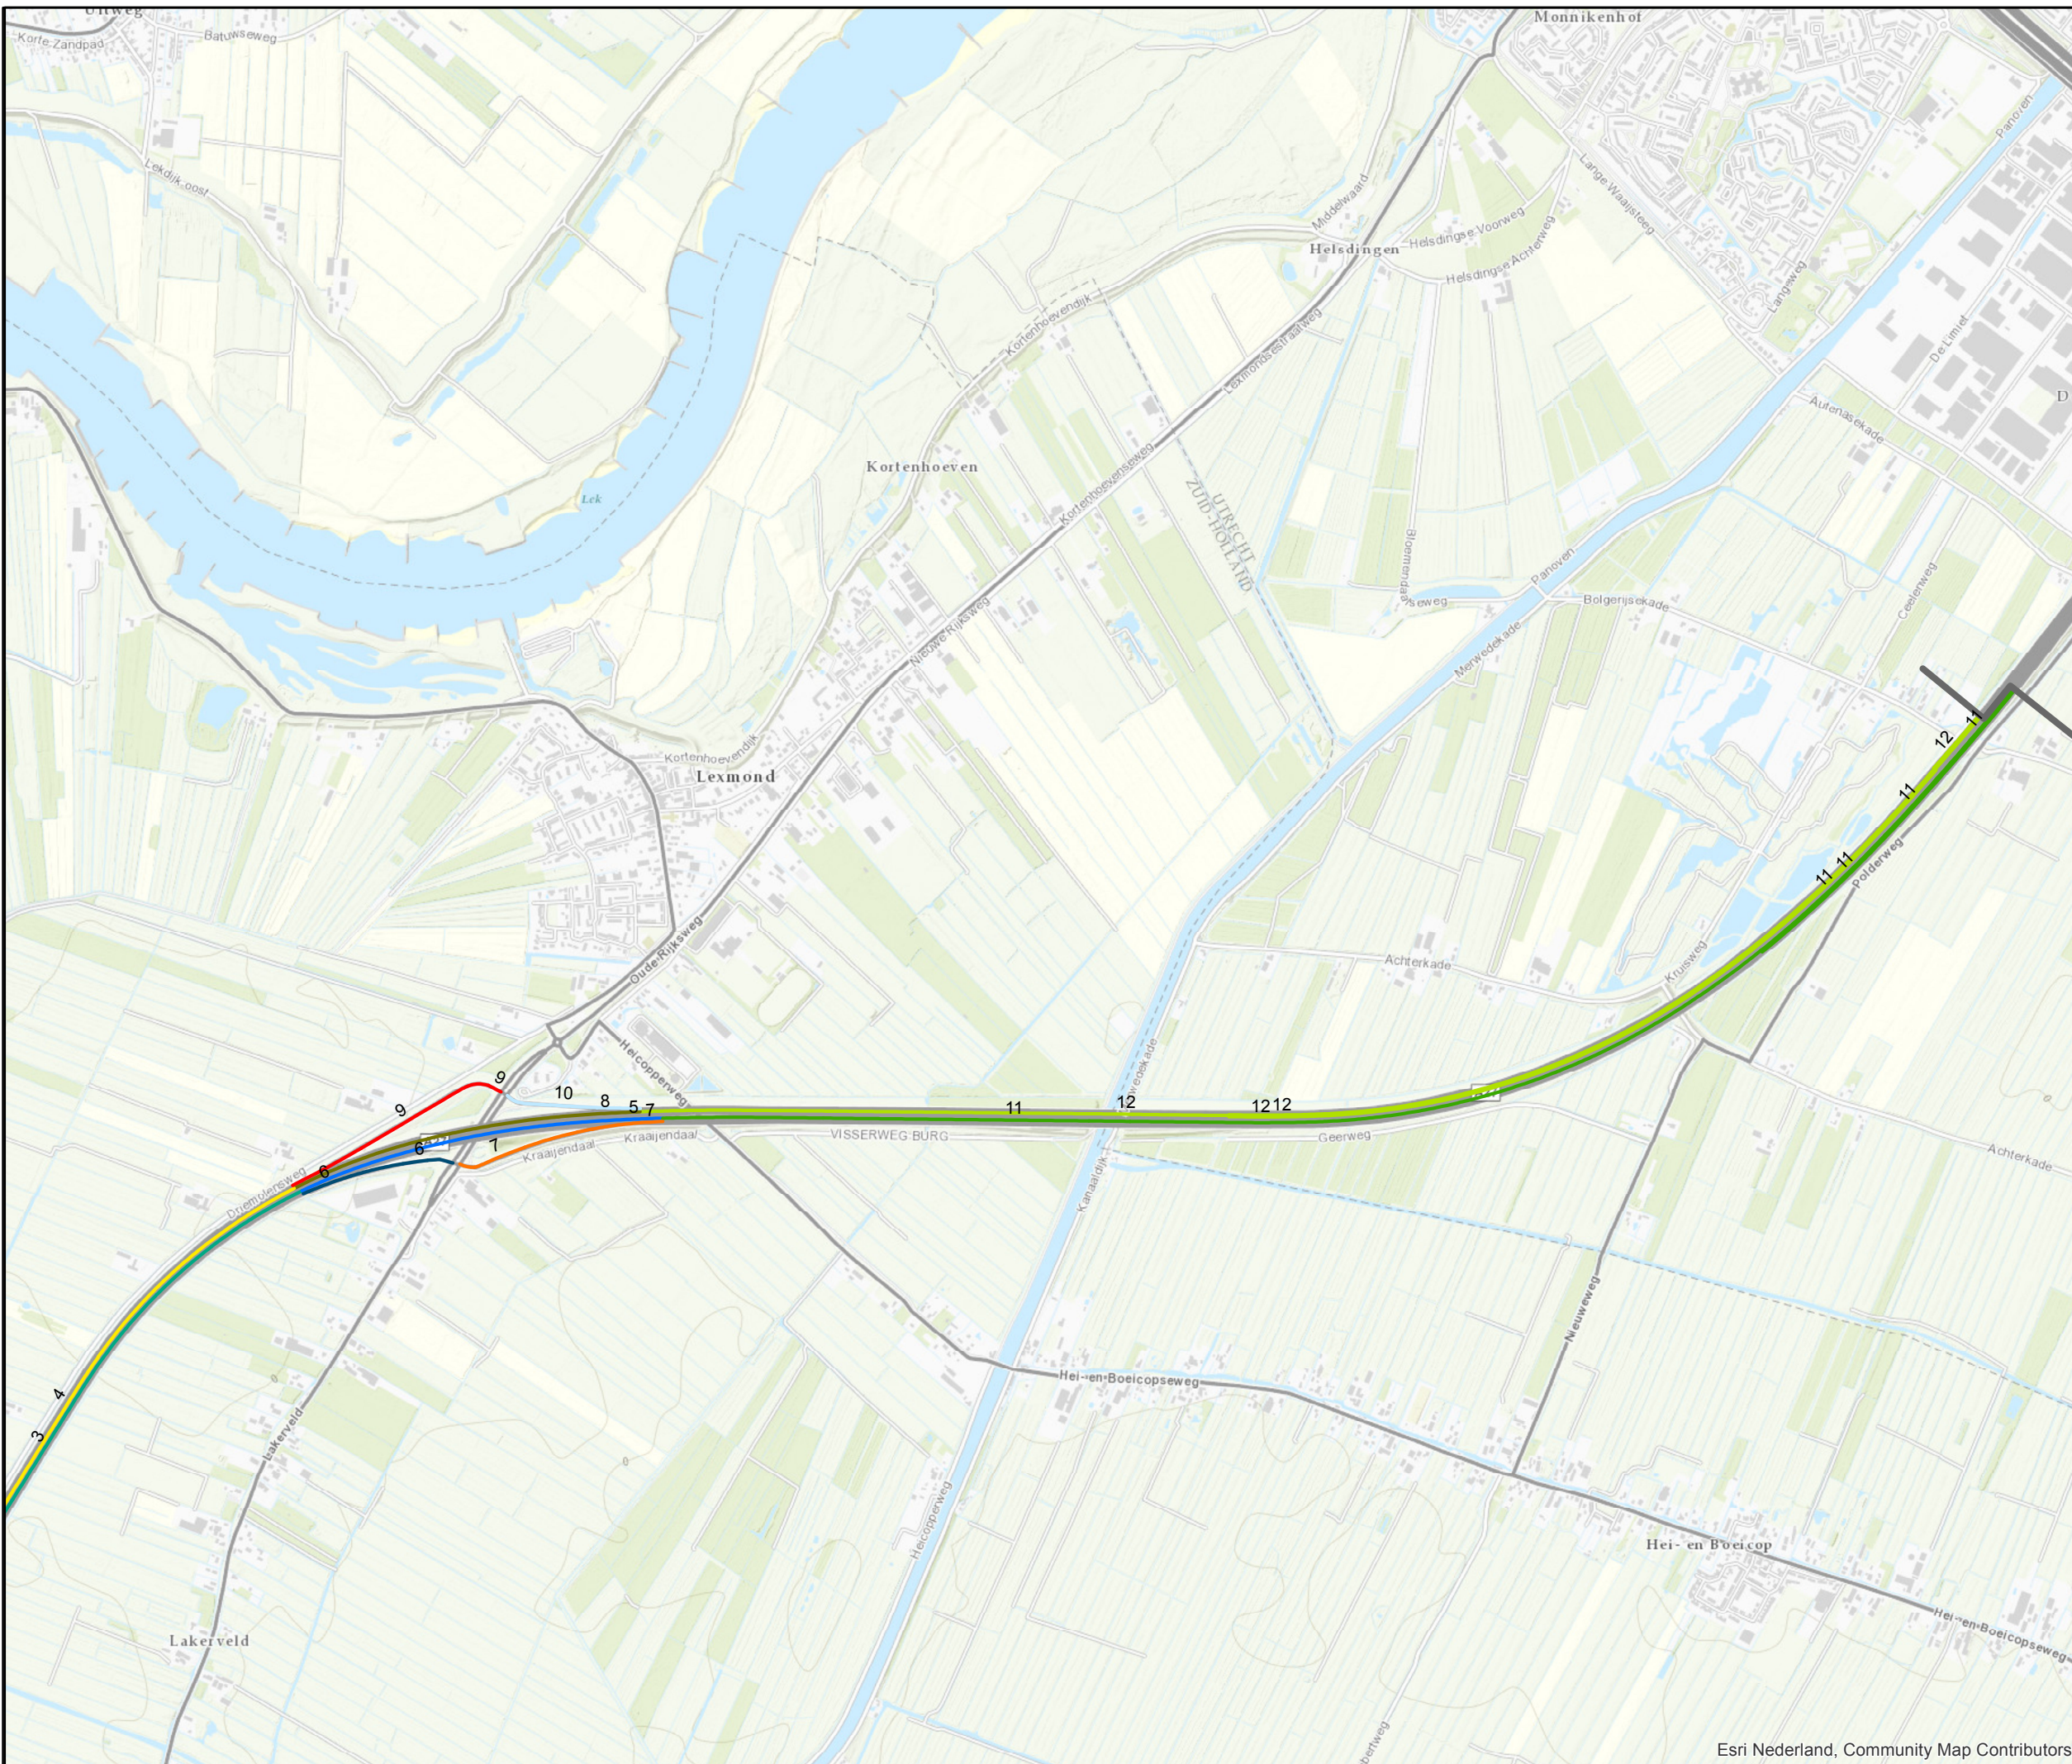



Legenda

— Onderzoeksbied autonome sanering

Rijlijn nr

- 1
- 2
- 3
- 4
- 5
- 6
- 7
- 8
- 9
- 10
- 11
- 12
- 13
- 14

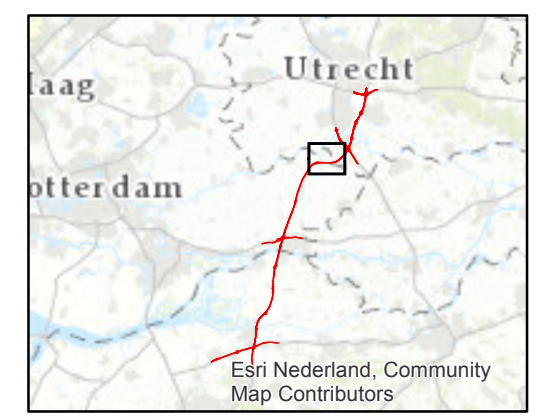



flow²⁷

Datum: 12-10-2018
 Formaat: A3 liggend
 Schaal: 1:17.500

Akoestisch onderzoek Saneringsplan A27 Houten - Hoopolder

Overzicht indeling in rijlijnen

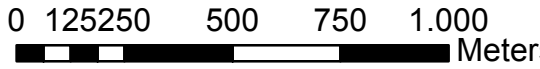

0 125 250 500 750 1.000 Meters

Kaartblad 2 Blad 4 van 4




- Legenda**
- Onderzoeksgebied autonome sanering
 - Wegdekverharding**
 - Fijn tweelaags ZOAB
 - Fijngabezemd beton
 - Dicht Asfalt Beton
 - Tweelaags ZOAB
 - ZOAB




Datum: 11-07-2018
 Formaat: A3 liggend
 Schaal: 1:5.000

**Akoestisch onderzoek Saneringsplan
 A27 Houten - Hoopolder**

**Overzicht wegdekverhardingen
 (registersituatie)**

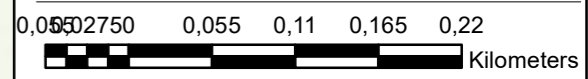

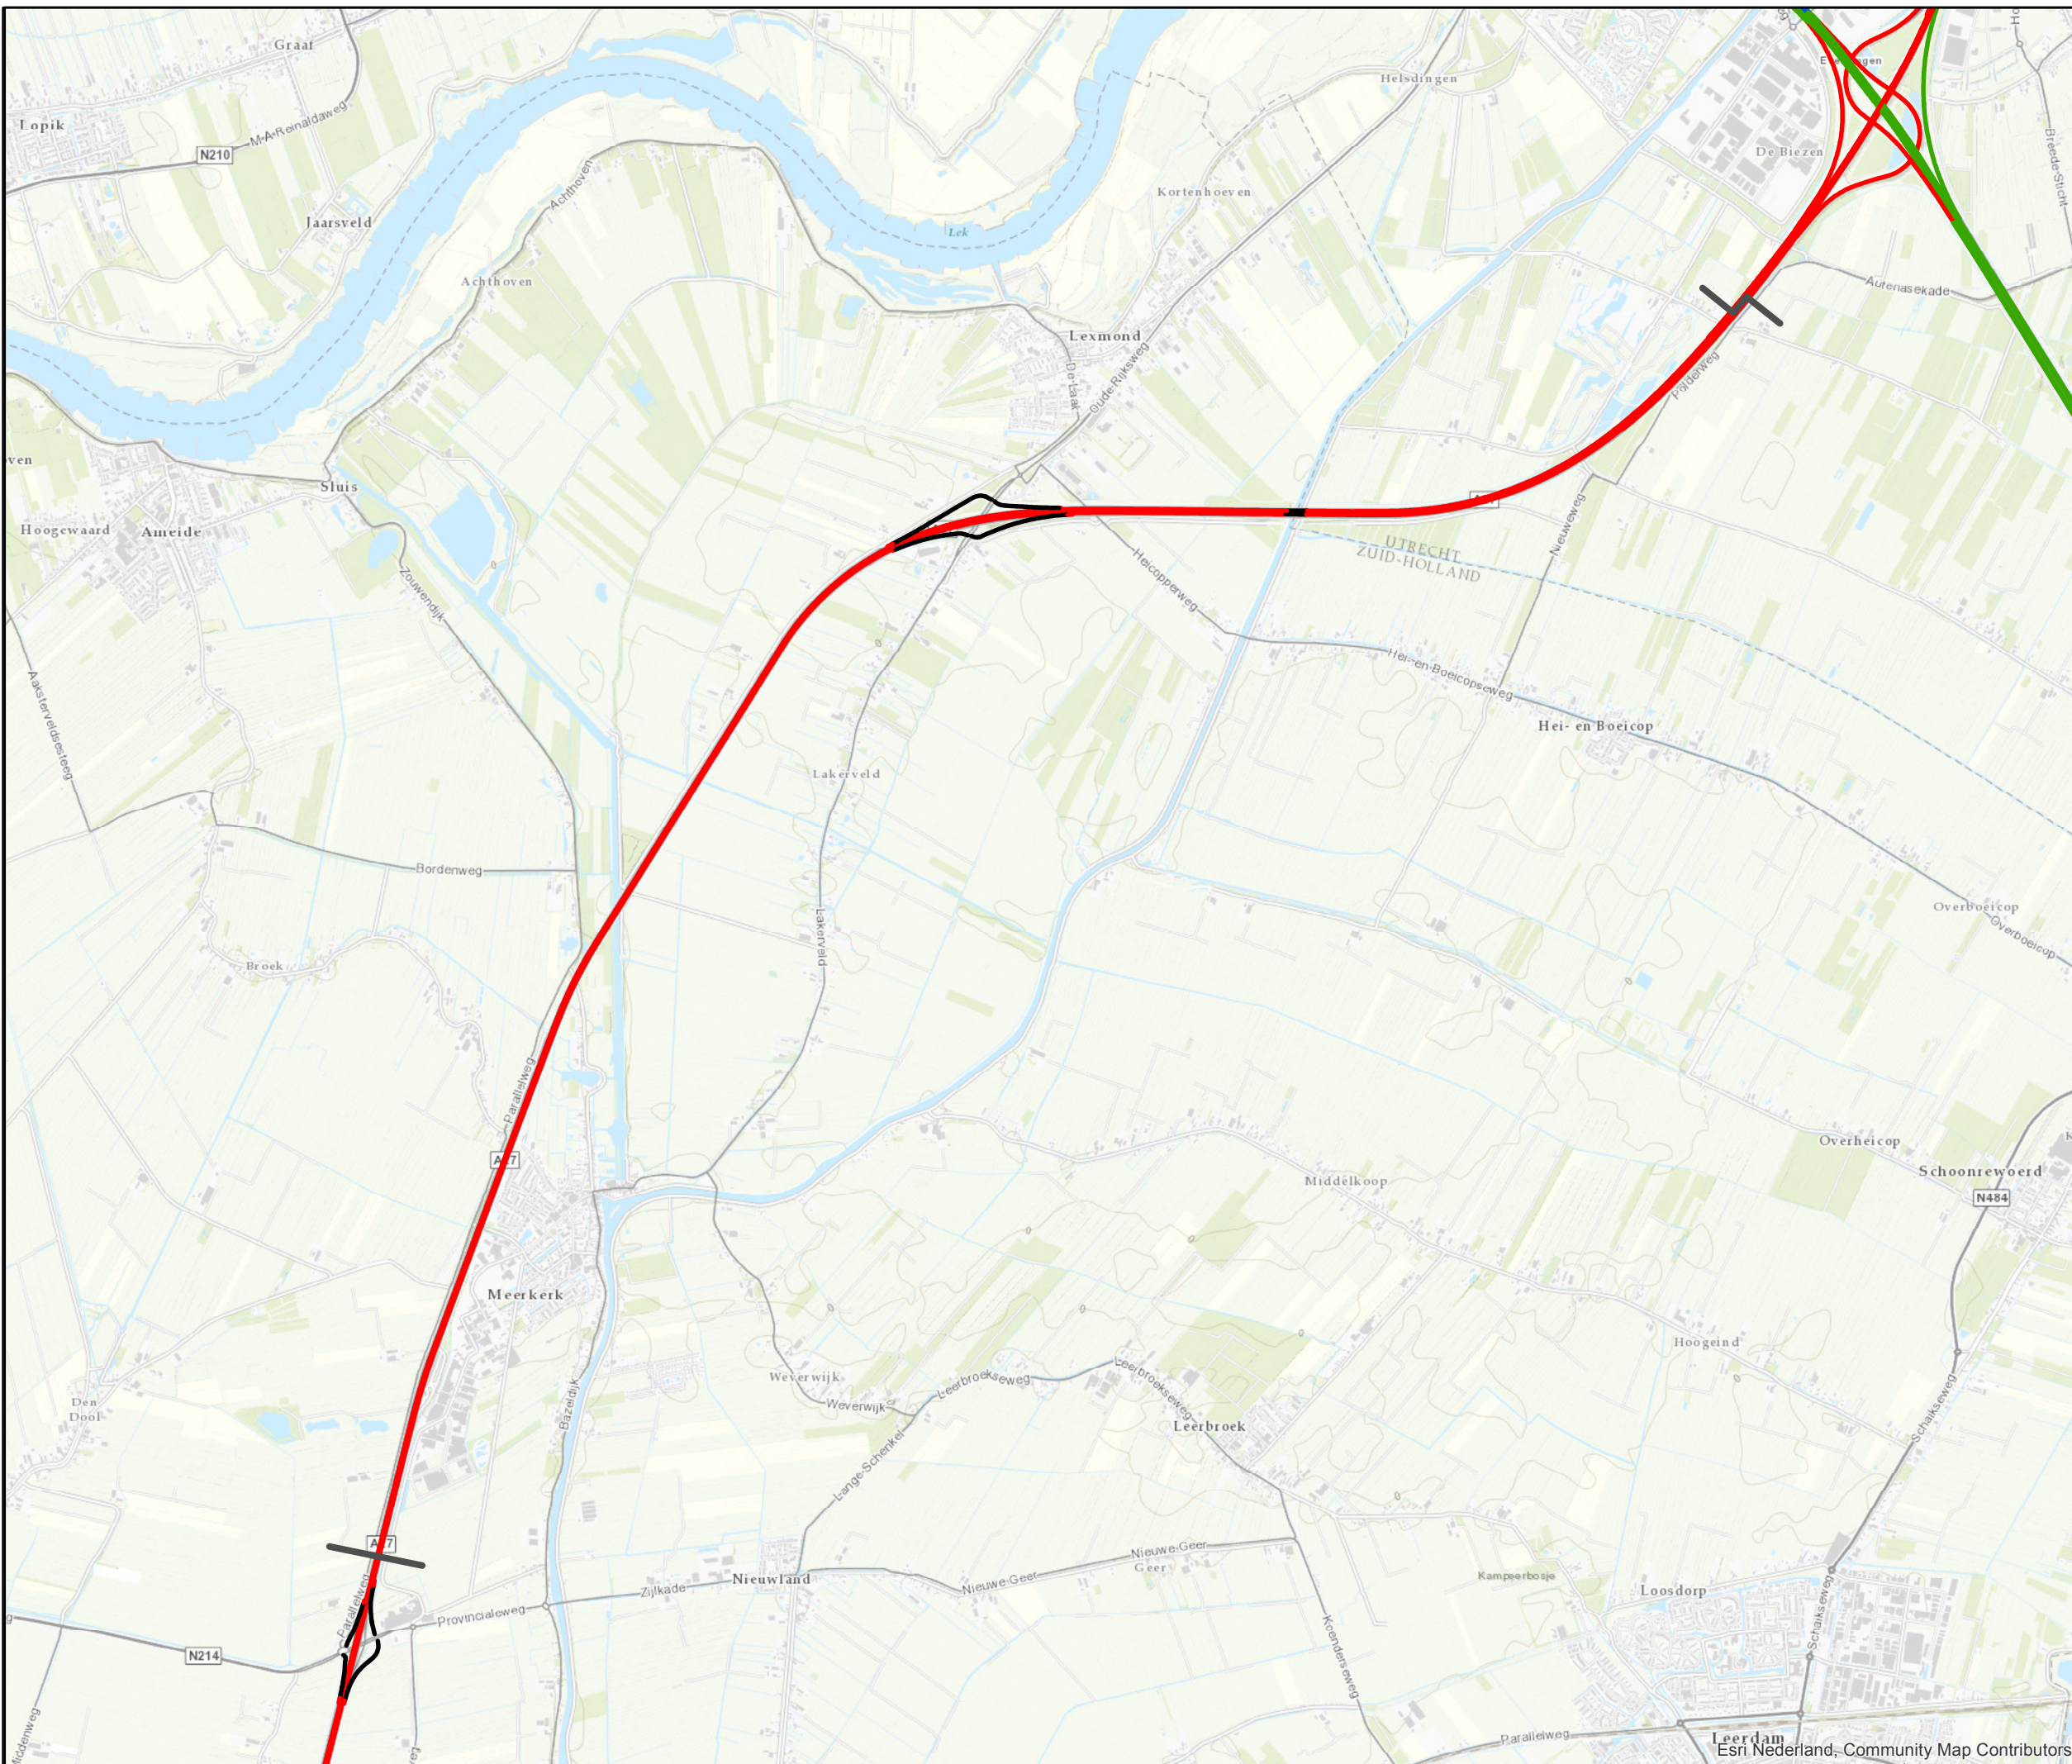


- Legenda**
-  Onderzoeksgebied autonome sanering
 - Wegdekverharding**
 -  Fijn tweelaags ZOAB
 -  Fijngelast beton
 -  Dicht Asfalt Beton
 -  Tweelaags ZOAB
 -  ZOAB




Datum: 10-12-2018
 Formaat: A3 liggend
 Schaal: 1:35.000

**Akoestisch onderzoek Saneringsplan
 A27 Houten - Hoopolder**

**Overzicht wegdekverhardingen
 (registersituatie)**

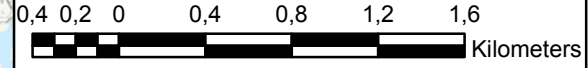

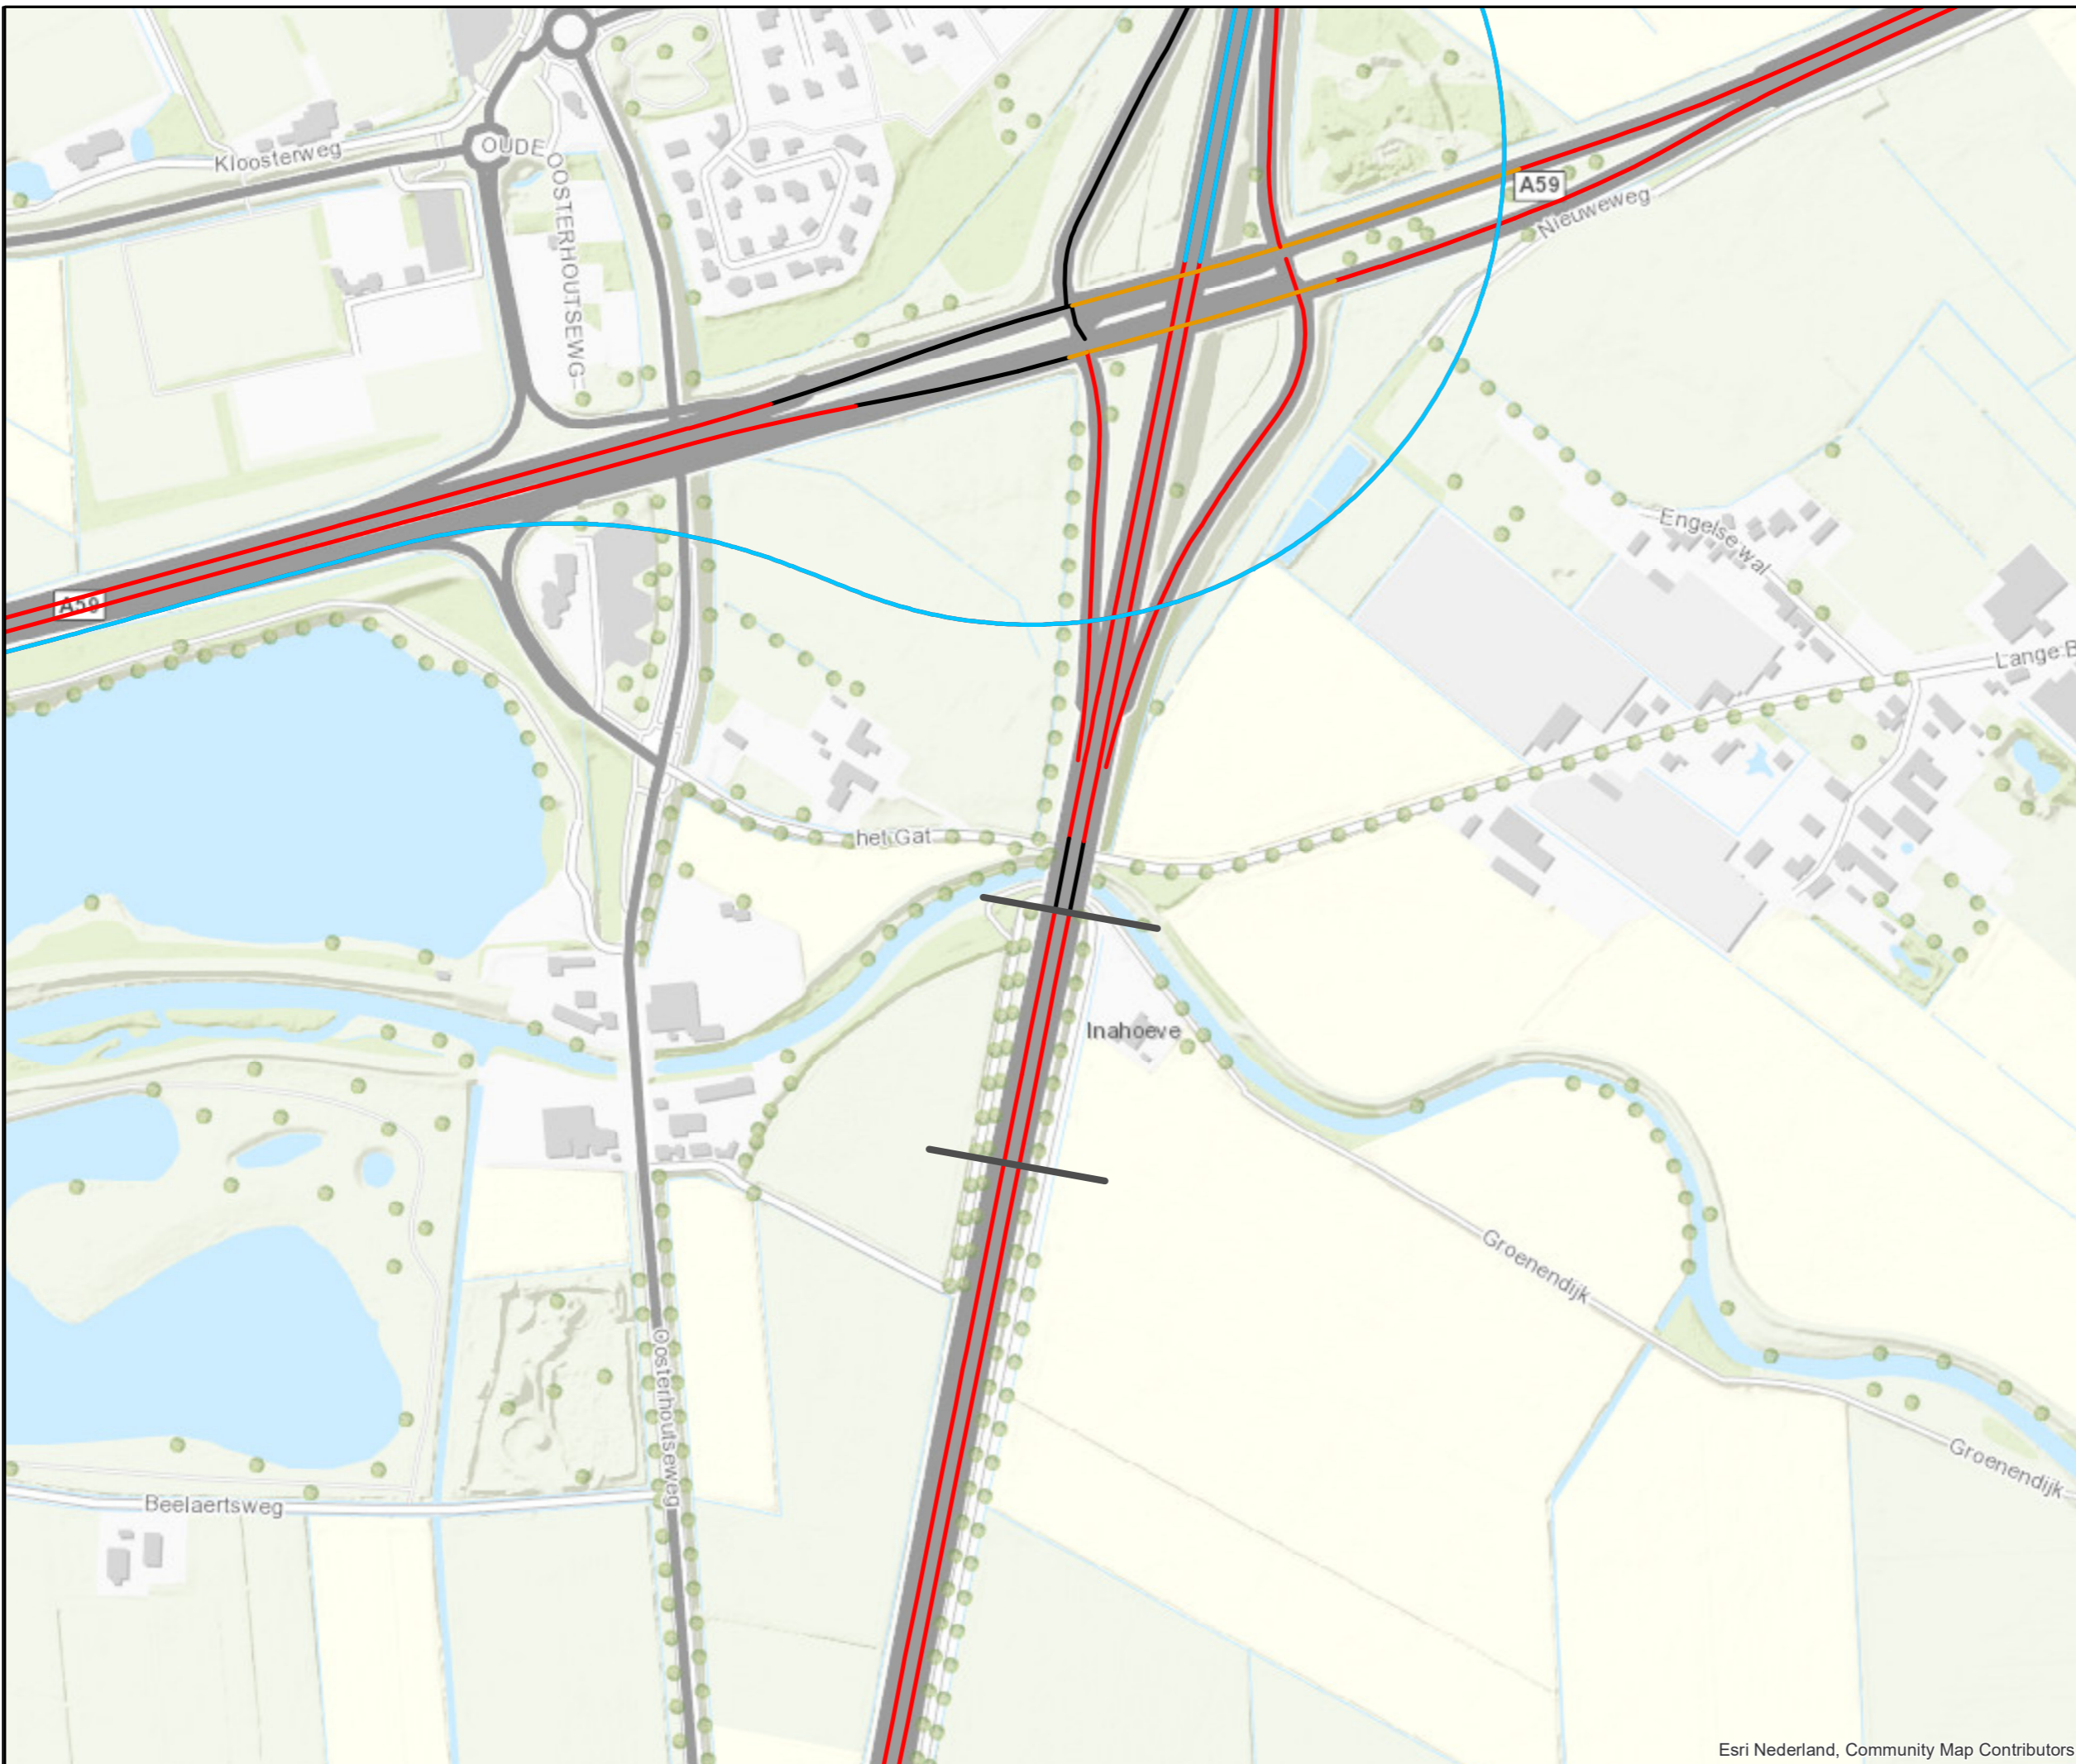

- Legenda**
- Tweelaags ZOAB bronmaatregel
 - Onderzoekgebied autonome sanering
- Wegdekverharding**
- Fijn tweelaags ZOAB
 - Fijngebezemd beton
 - Dicht Asfalt Beton
 - Tweelaags ZOAB
 - ZOAB



Datum: 11-07-2018
 Formaat: A3 liggend
 Schaal: 1:5.000

**Akoestisch onderzoek Saneringsplan
 A27 Houten - Hoopolder**

Overzicht wegdekverhardingen met
 tweelaags ZOAB bronmaatregel uit TB






- Legenda**
- Tweelaags ZOAB bronmaatregel
 - Onderzoekgebied autonome sanering
- Wegdekverharding**
- Fijn tweelaags ZOAB
 - Fijngebezemd beton
 - Dicht Asfalt Beton
 - Tweelaags ZOAB
 - ZOAB



Datum: 10-12-2018
 Formaat: A3 liggend
 Schaal: 1:30.000

**Akoestisch onderzoek Saneringsplan
 A27 Houten - Hoopolder**

Overzicht wegdekverhardingen met
 tweelaags ZOAB bronmaatregel uit TB

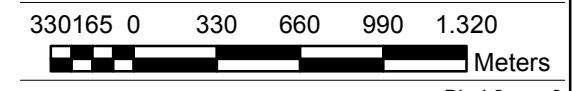



Legenda


- Onderzoeksgebied autonome sanering
- Rijksweg
- Bestaande afschermende voorzieningen






Datum: 11-07-2018
 Formaat: A3 liggend
 Schaal: 1:5.000

**Akoestisch onderzoek Saneringsplan
 A27 Houten - Hooipolder**

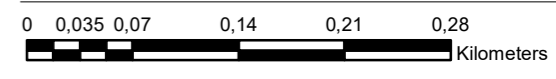**Overzicht bestaande afschermende
 voorzieningen**





- Legenda**
-  Onderzoeksgebied autonome sanering
 -  Rijksweg
 -  Bestaande afscherpende voorzieningen



Datum: 10-12-2018
 Formaat: A3 liggend
 Schaal: 1:35.000

**Akoestisch onderzoek Saneringsplan
 A27 Houten - Hoopolder**

**Overzicht bestaande afscherpende
 voorzieningen**





Legenda

— Onderzoeksgebied autonome sanering

Rijsnelheid (model)


- 50, 50, 50
- 60, 60, 60
- 65, 65, 65
- 70, 70, 70
- 80, 80, 75
- 100, 90, 85
- 115, 100, 90




Datum: 11-07-2018
 Formaat: A3 liggend
 Schaal: 1:5.000

**Akoestisch onderzoek Saneringsplan
 A27 Houten - Hoopolder**

Overzicht rijksnelheden (rijksnelheid model)

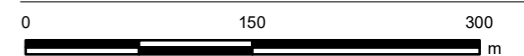

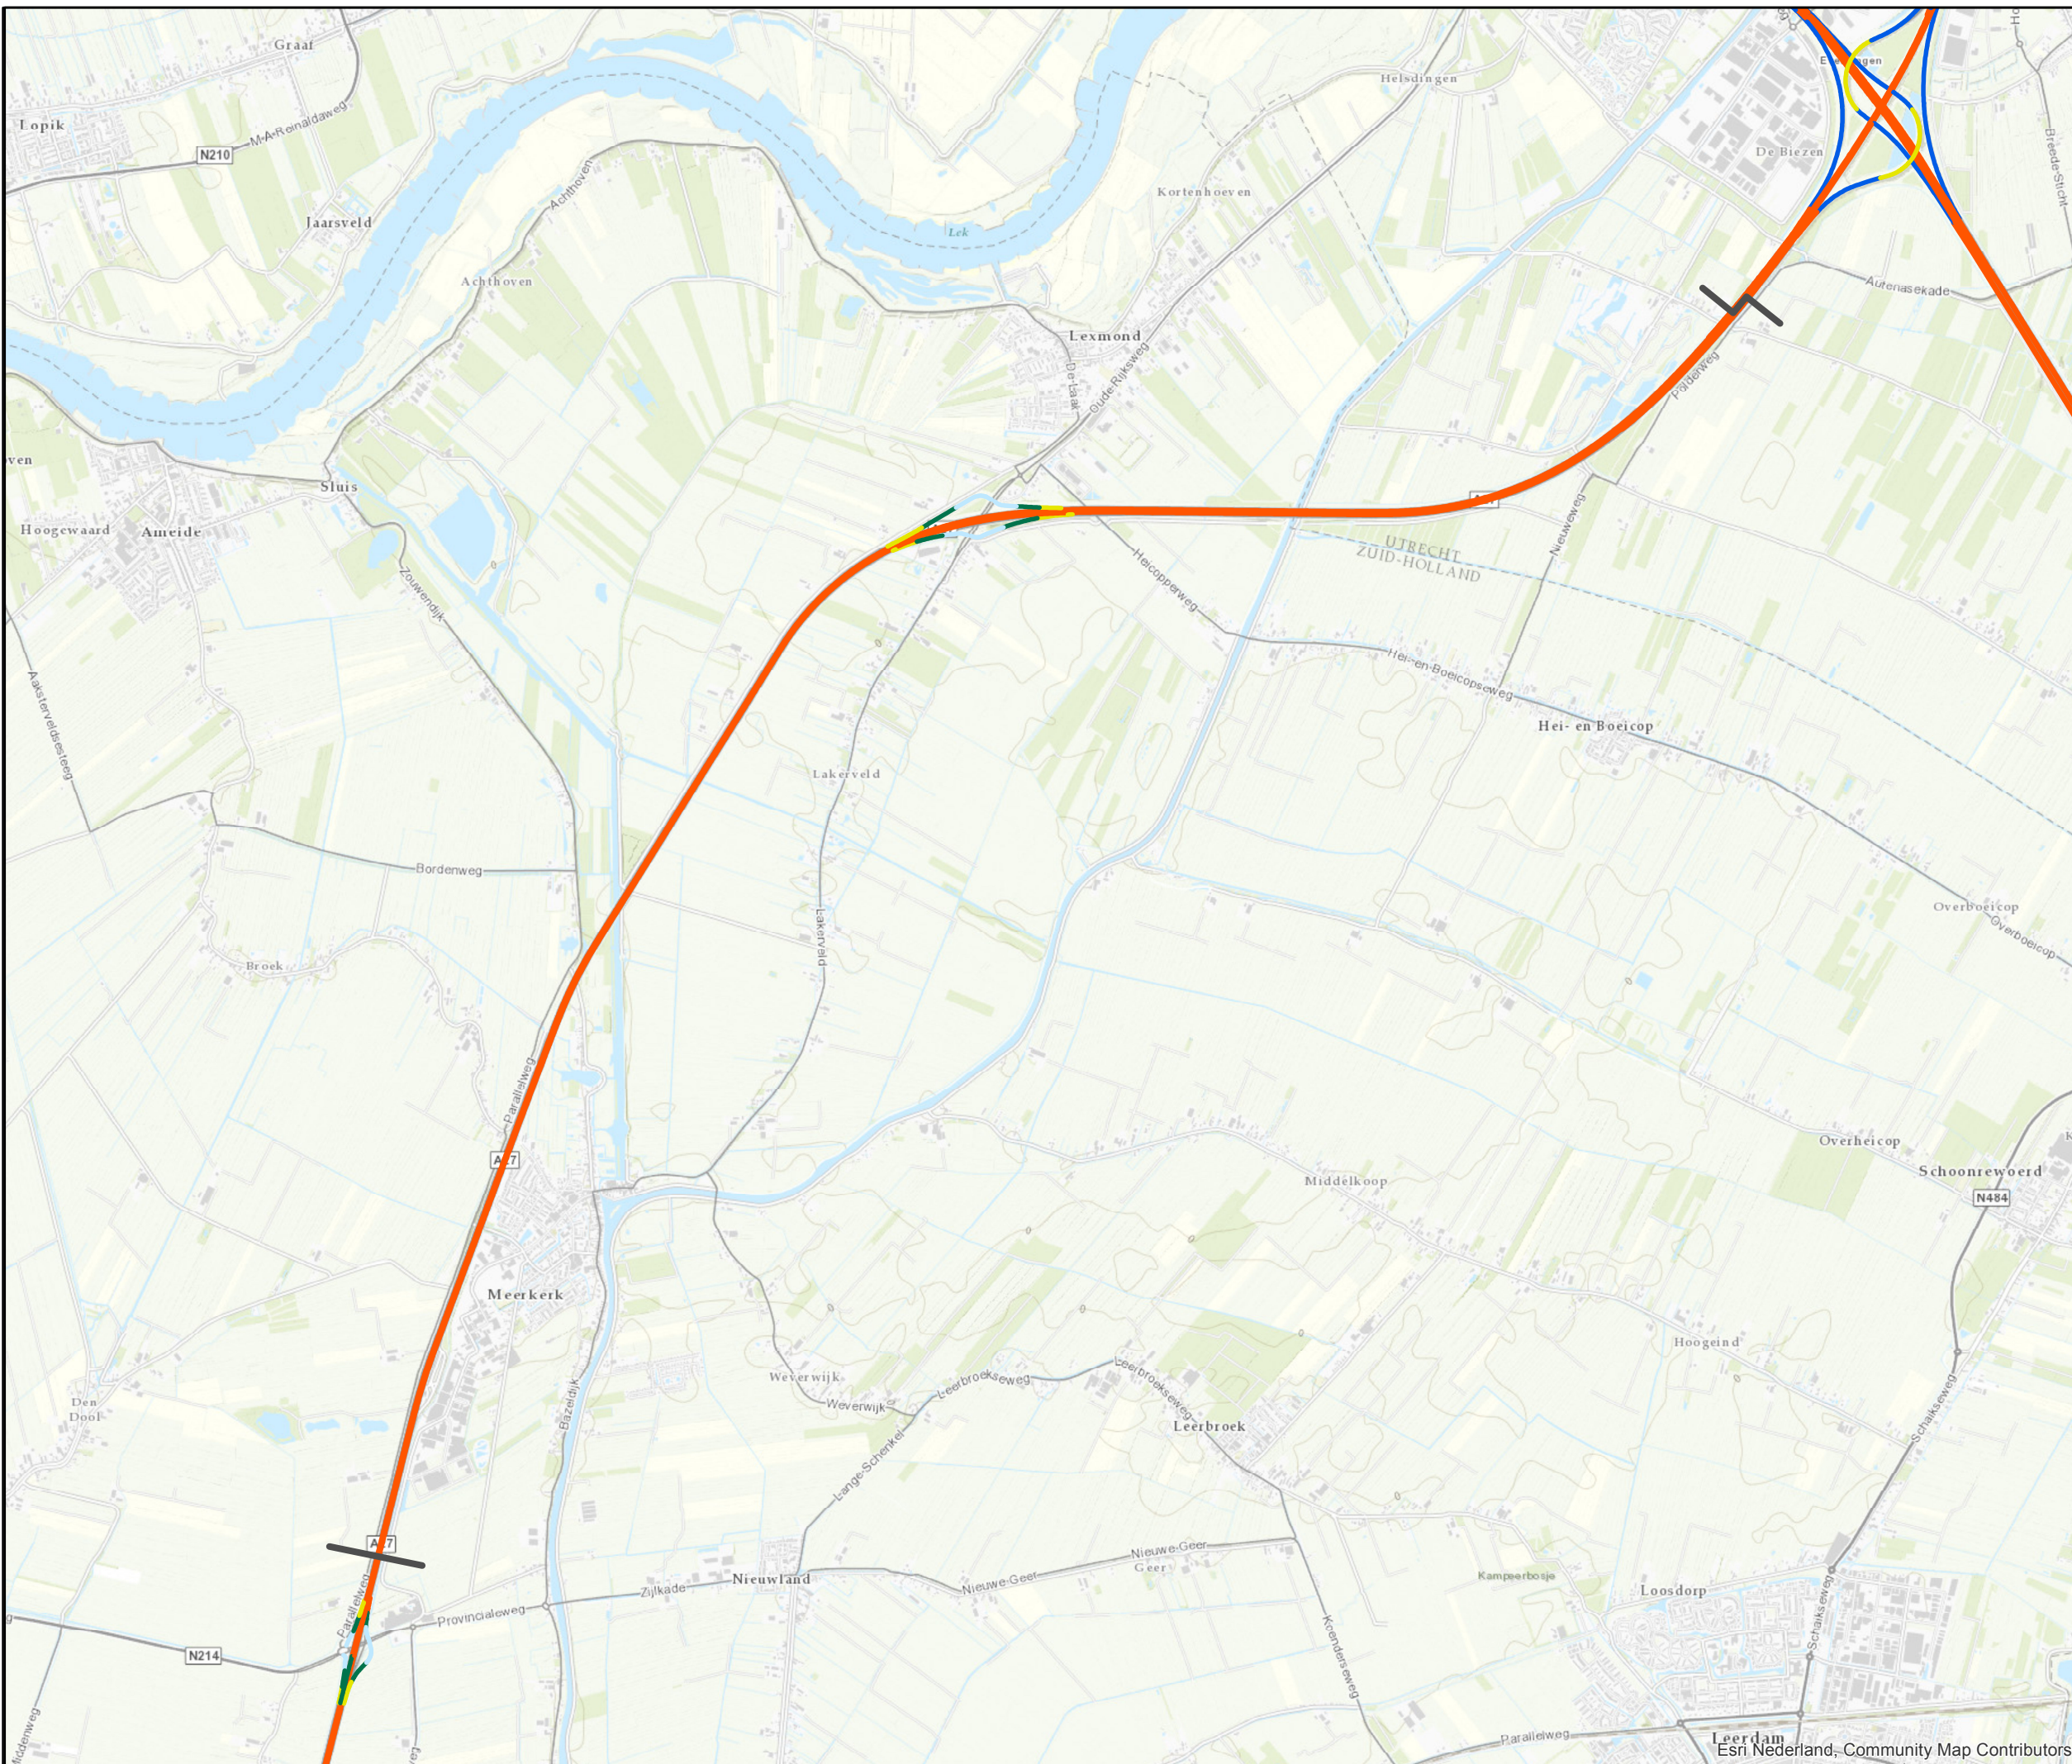

Legenda

— Onderzoeksgebied autonome sanering

Rijsnelheid (model)


- 50, 50, 50
- 60, 60, 60
- 65, 65, 65
- 70, 70, 70
- 80, 80, 75
- 100, 90, 85
- 115, 100, 90



Datum: 10-12-2018
 Formaat: A3 liggend
 Schaal: 1:35.000

**Akoestisch onderzoek Saneringsplan
 A27 Houten - Hooipolder**

Overzicht rijnsnelheden (rijnsnelheid model)

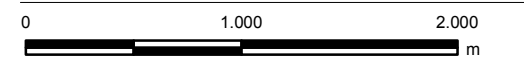



Legenda


- Onderzoeksgebied autonome sanering
- San A
- San A en B
- San B
- Rijksweg



Datum: 11-07-2018
 Formaat: A3 liggend
 Schaal: 1:5.000

**Akoestisch onderzoek Saneringsplan
 A27 Houten - Hoopolder**

Overzicht saneringsobjecten

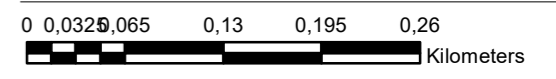




- ### Legenda
- Onderzoeksgebied autonome sanering
 - San A
 - San A en B
 - San B
 - Rijksweg



Datum: 12-10-2018
 Formaat: A3 liggend
 Schaal: 1:35.000

Akoestisch onderzoek Saneringsplan A27 Houten - Hoopolder

Overzicht saneringsobjecten

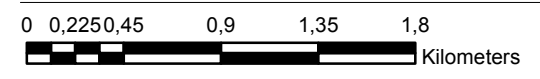




- ### Legenda
- Onderzoeksgebied autonome sanering
 - San A
 - San A en B
 - San B
 - Rijksweg









Datum: 11-07-2018
 Formaat: A3 liggend
 Schaal: 1:27.500

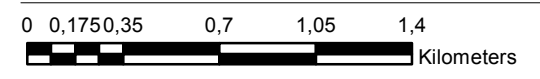Akoestisch onderzoek Saneringsplan A27 Houten - Hooipolder

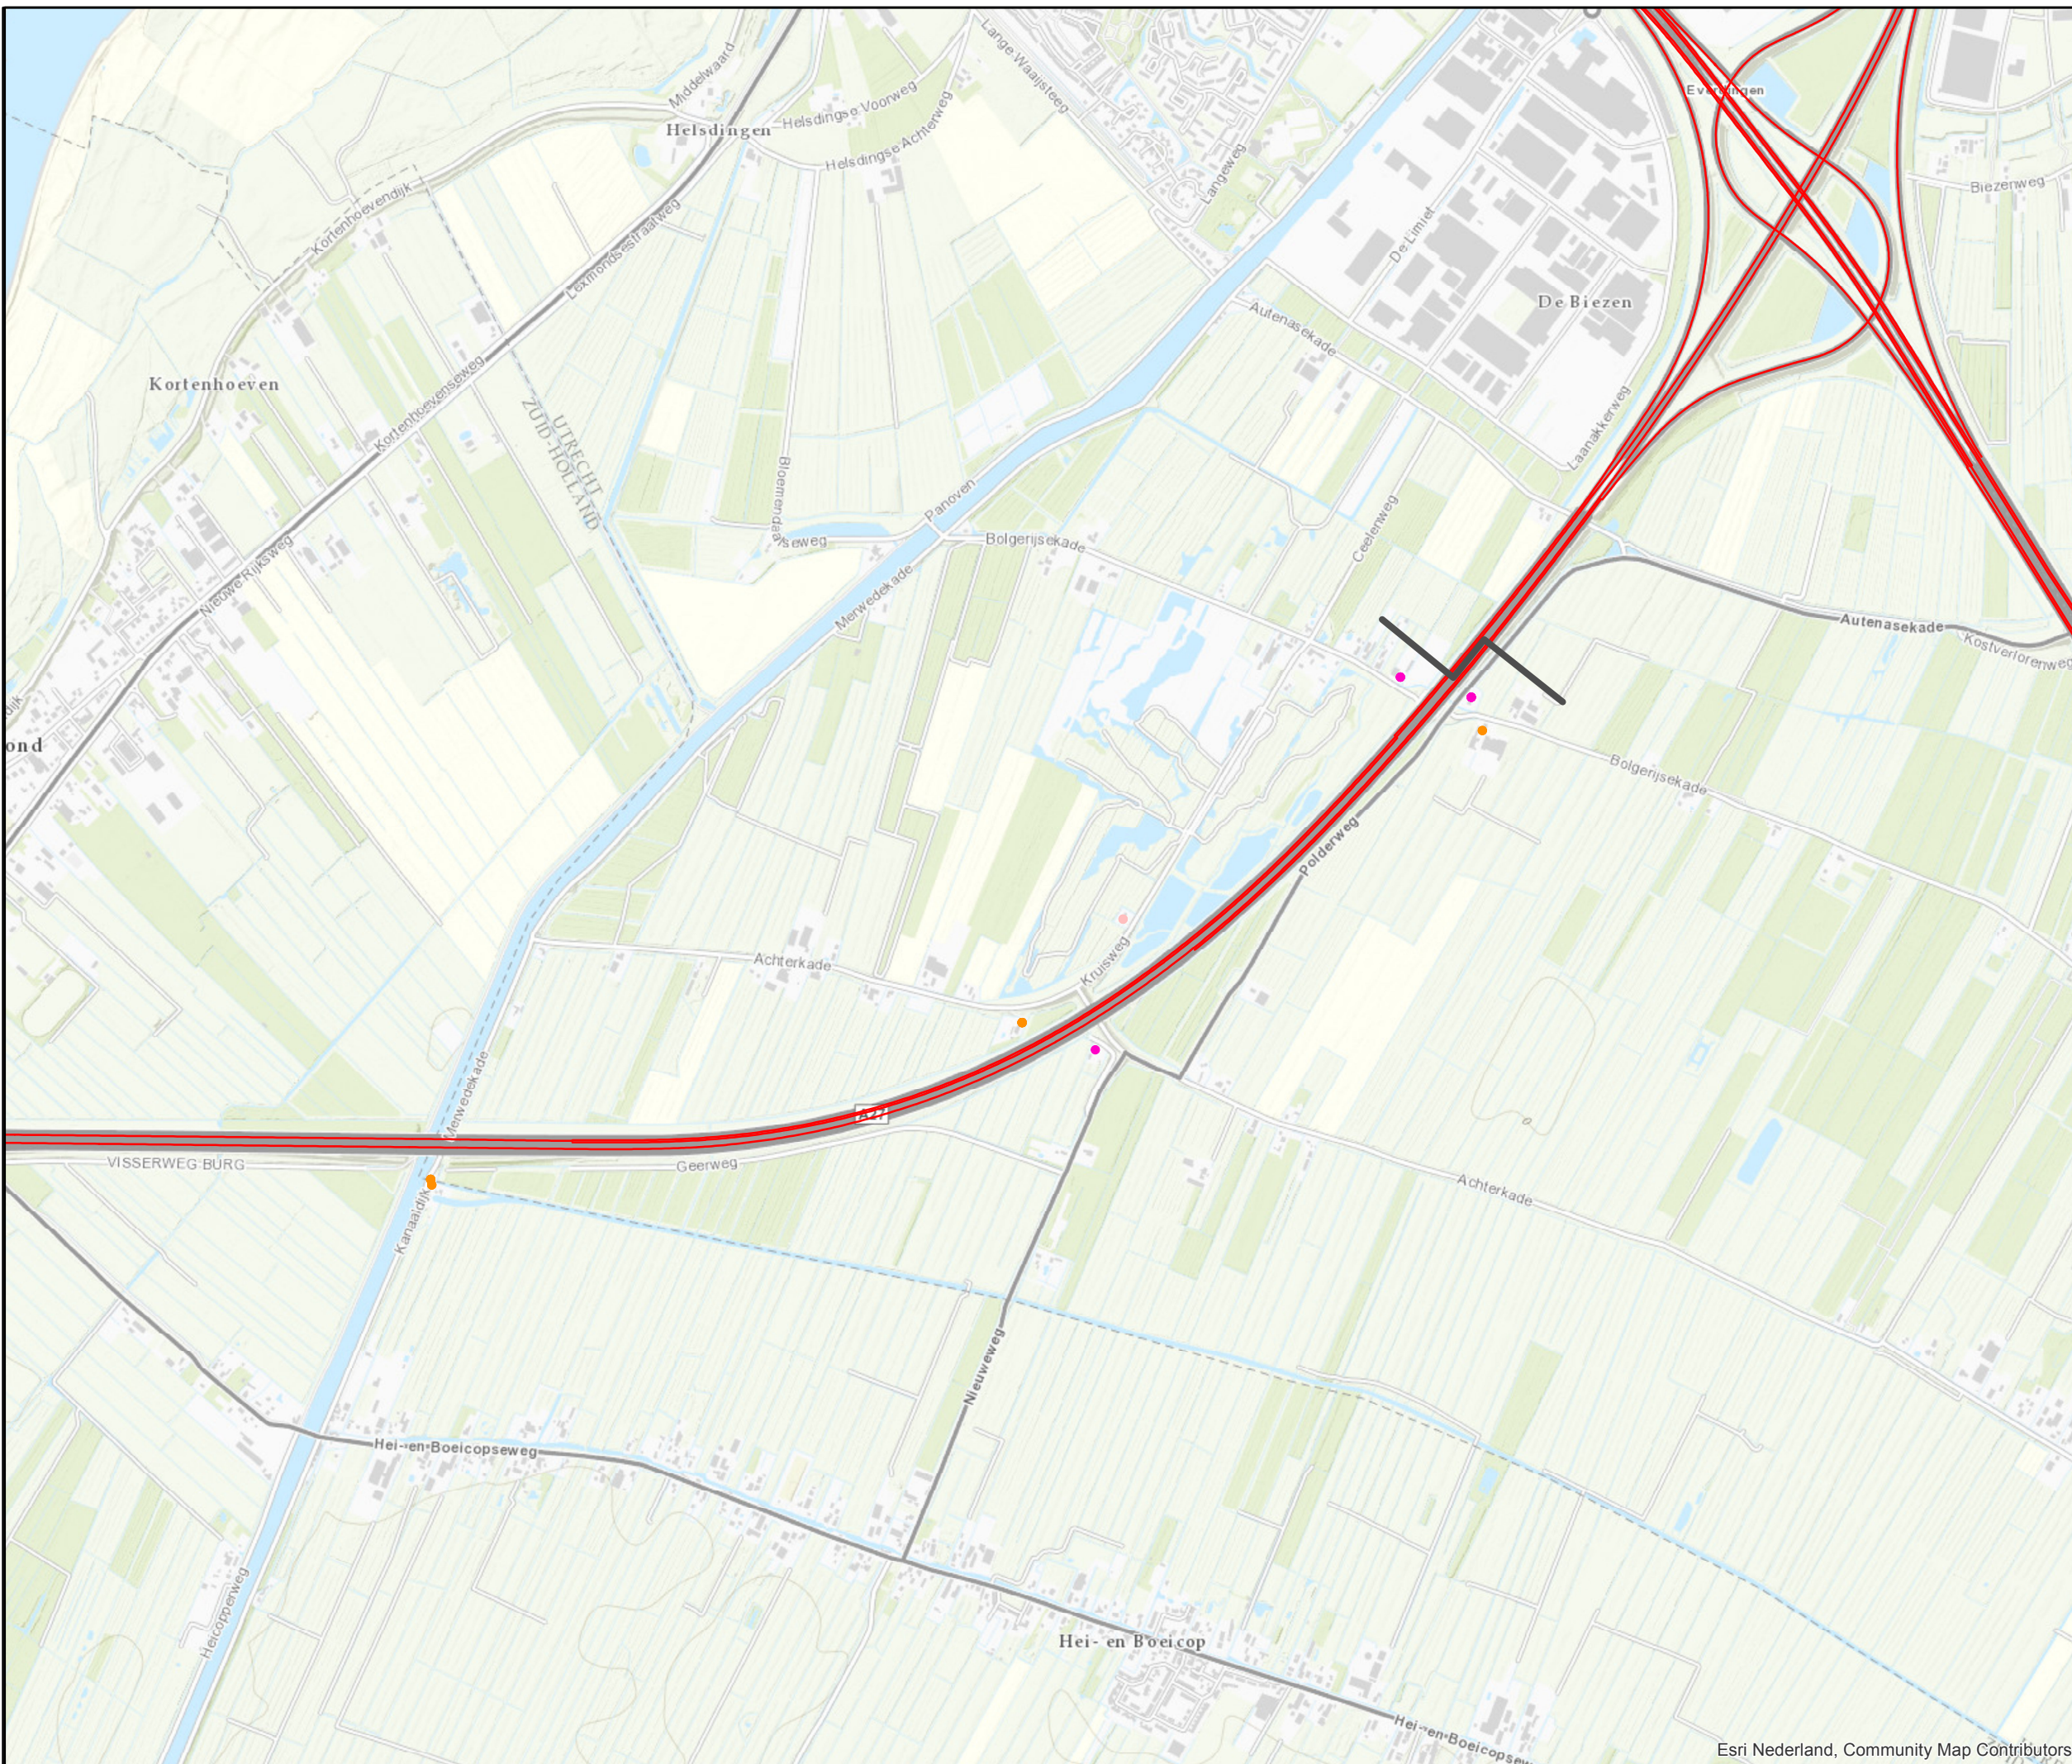Overzicht saneringsobjecten






- ### Legenda
-  Onderzoeksgebied autonome sanering
 -  San A
 -  San A en B
 -  San B
 -  Rijksweg



Datum: 12-10-2018
 Formaat: A3 liggend
 Schaal: 1:15.000

Akoestisch onderzoek Saneringsplan A27 Houten - Hooipolder

Overzicht saneringsobjecten

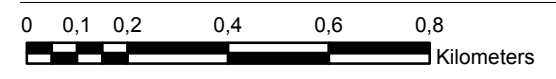



Legenda

- Onderzoekgebied autonome sanering
- San B
- San B
- Gemeentegrenzen
- Rijksweg




Datum: 11-07-2018
 Formaat: A3 liggend
 Schaal: 1:5.000

**Akoestisch onderzoek Saneringsplan
 A27 Houten - Hoopolder**

**Overzicht saneringsobjecten binnen de
 gemeente Geertruidenberg**



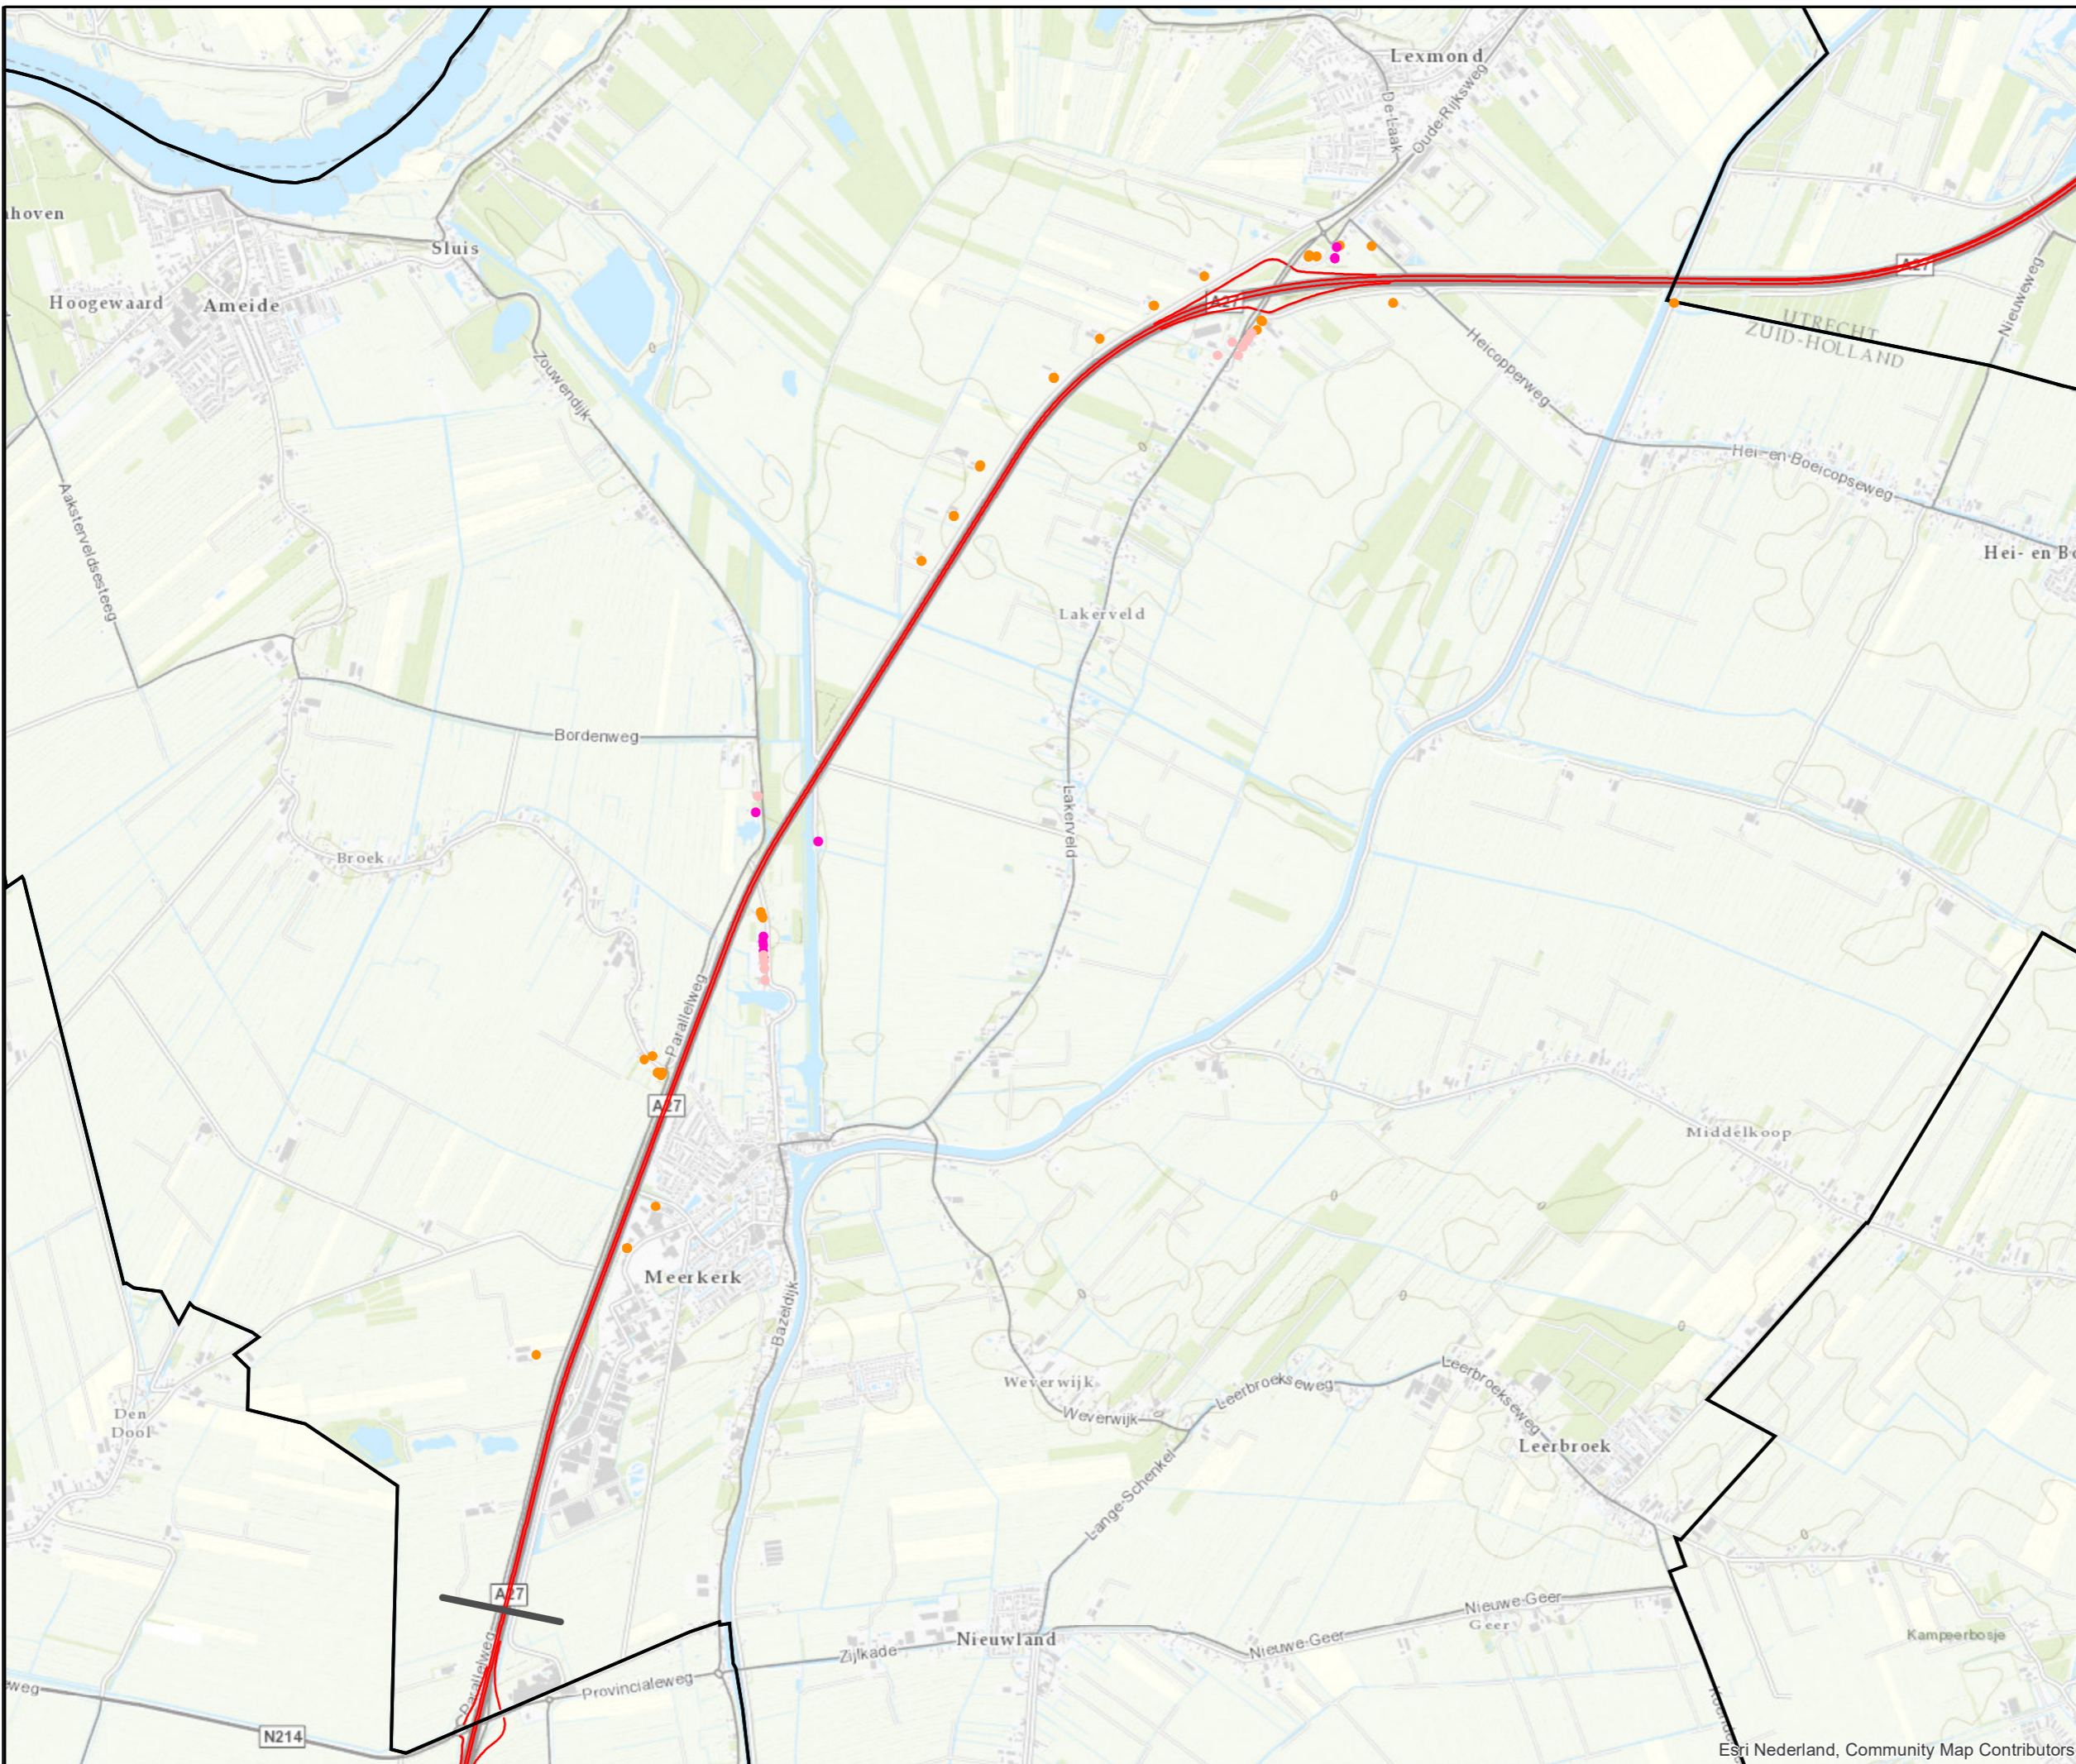

Legenda


- Onderzoeksgebied autonome sanering
- San A
- San A en B
- San B
- Gemeentegrenzen
- Rijksweg




Datum: 11-07-2018
 Formaat: A3 liggend
 Schaal: 1:27.500

Akoestisch onderzoek Saneringsplan A27 Houten - Hooipolder

Overzicht saneringsobjecten binnen de gemeente Zederik

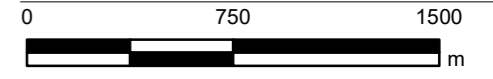

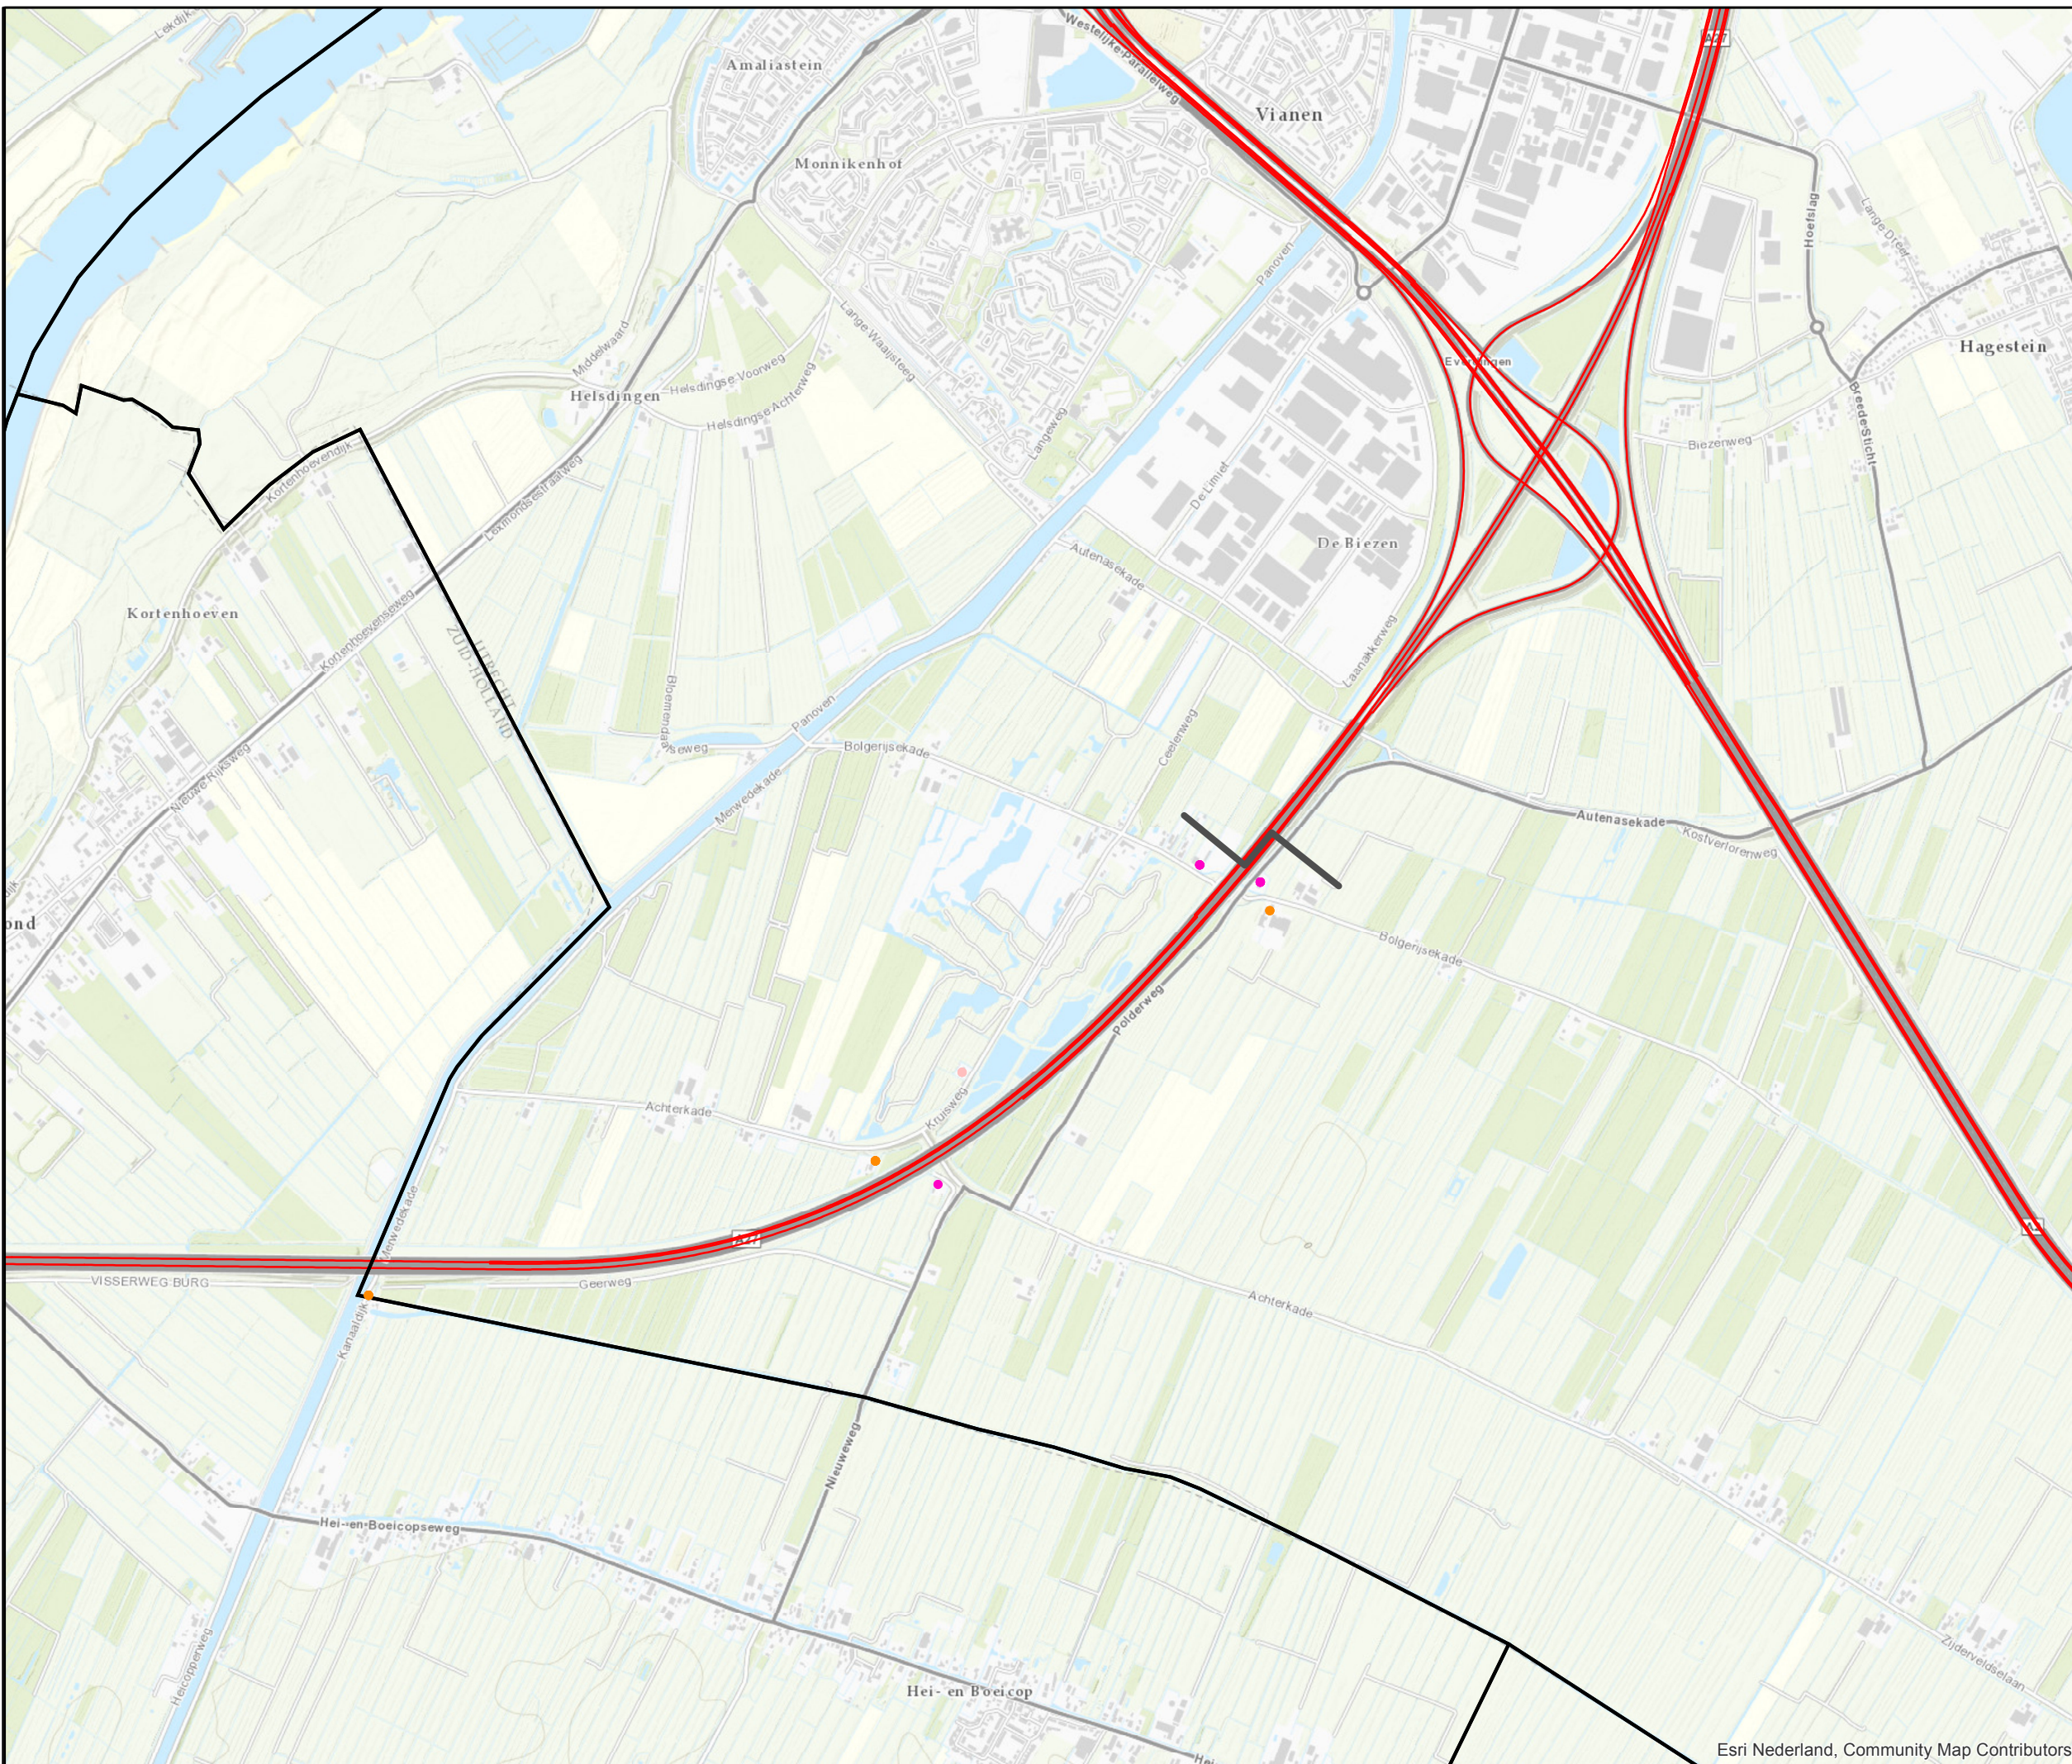

- ### Legenda
- Onderzoeksgebied autonome sanering
 - San A
 - San A en B
 - San B
 - Gemeentegrenzen
 - Rijksweg



Datum: 12-10-2018
 Formaat: A3 liggend
 Schaal: 1:17.500

Akoestisch onderzoek Saneringsplan A27 Houten - Hoopolder

Overzicht saneringsobjecten binnen de gemeente Vianen

