

Legenda

Zichthoek


- - - 1D zichthoek
- - - 2D zichthoek
- San B
- Rijksweg



Datum: 11-07-2018
 Formaat: A3 liggend
 Schaal: 1:3.000

**Akoestisch onderzoek Saneringsplan
 A27 Houten - Hooipolder**

**Clustering saneringsobject cluster
 Donge, Raamsdonksveer**

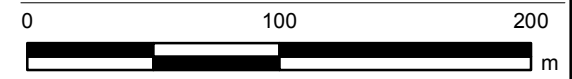

Kaartblad 7

Blad 1 van 1



Legenda


- Maatregelvariant 7.2.2-B
- Maatregelvariant 7.2.2-A
- San B
- Rijksweg
- - - 1d zichthoek
- - - 2d zichthoek



Datum: 11-07-2018
 Formaat: A3 liggend
 Schaal: 1:5.000

**Akoestisch onderzoek Saneringsplan
 A27 Houten - Hoopolder**

**Schermmaatregelen cluster
 Donge, Raamsdonksveer**

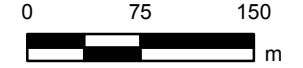



Legenda

- San B
- Rijksweg
- · - · 1d zichthoek
- · - · 2d zichthoek
- Kilometreering




Datum: 11-07-2018
 Formaat: A3 liggend
 Schaal: 1:3.500

**Akoestisch onderzoek Saneringsplan
 A27 Houten - Hoopolder**

Clustering saneringsobject cluster
 Parallelweg 1B, Meerkerk



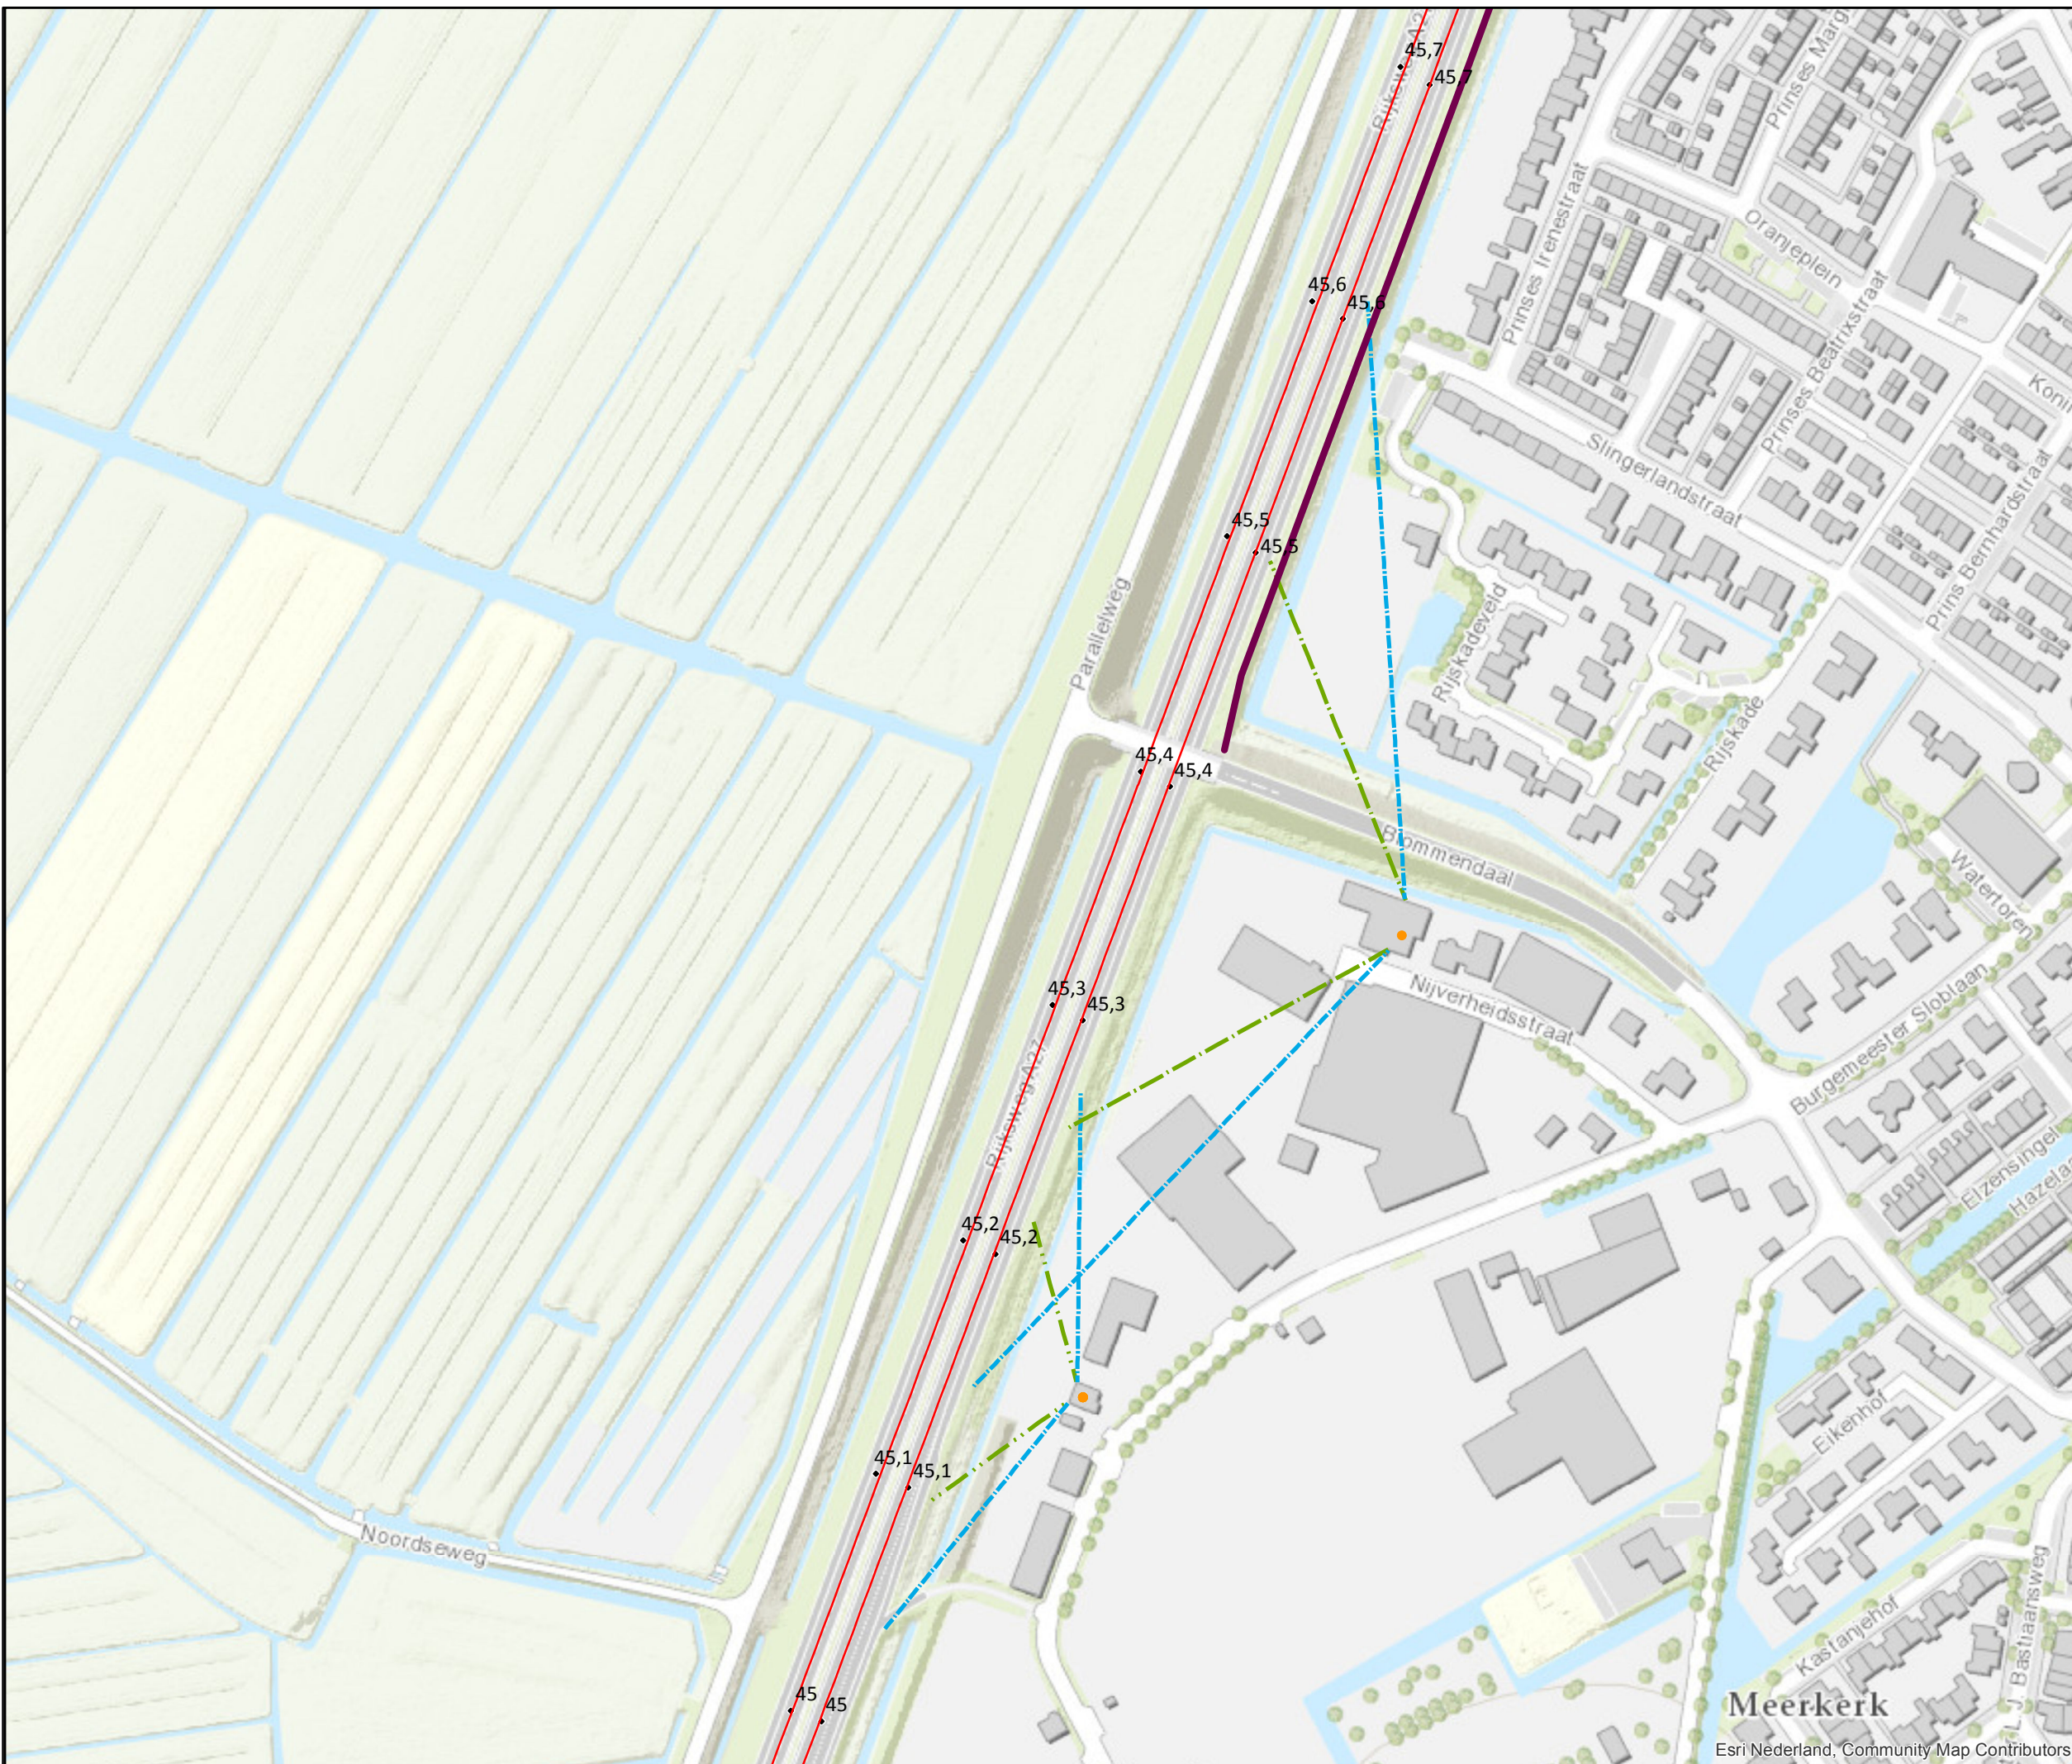


- ### Legenda
- San B
 - Rijksweg
 - Bestaande afschermende voorzieningen
 - - - 1d zichthoek
 - - - 2d zichthoek
 - Kilometrering



Datum: 11-07-2018
 Formaat: A3 liggend
 Schaal: 1:2.500

Akoestisch onderzoek Saneringsplan A27 Houten - Hooipolder

Clustering saneringsobject clusters Ambachtstr en Nijverheidsstr Meerkerk

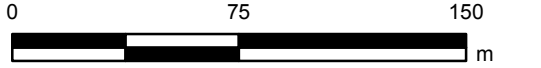



- Legenda**
- San B
 - Rijksweg
 - Bestaande afscherpende voorzieningen
 - Maatregelvariant 8.3.2-B
 - Maatregelvariant 8.3.2-A
 - - - 1d zichthoek
 - - - 2d zichthoek
 - Kilometrerings




Datum: 11-07-2018
 Formaat: A3 liggend
 Schaal: 1:2.500

**Akoestisch onderzoek Saneringsplan
 A27 Houten - Hooipolder**

**Schermmaatregelen cluster
 Ambachtstraat Meerkerk**



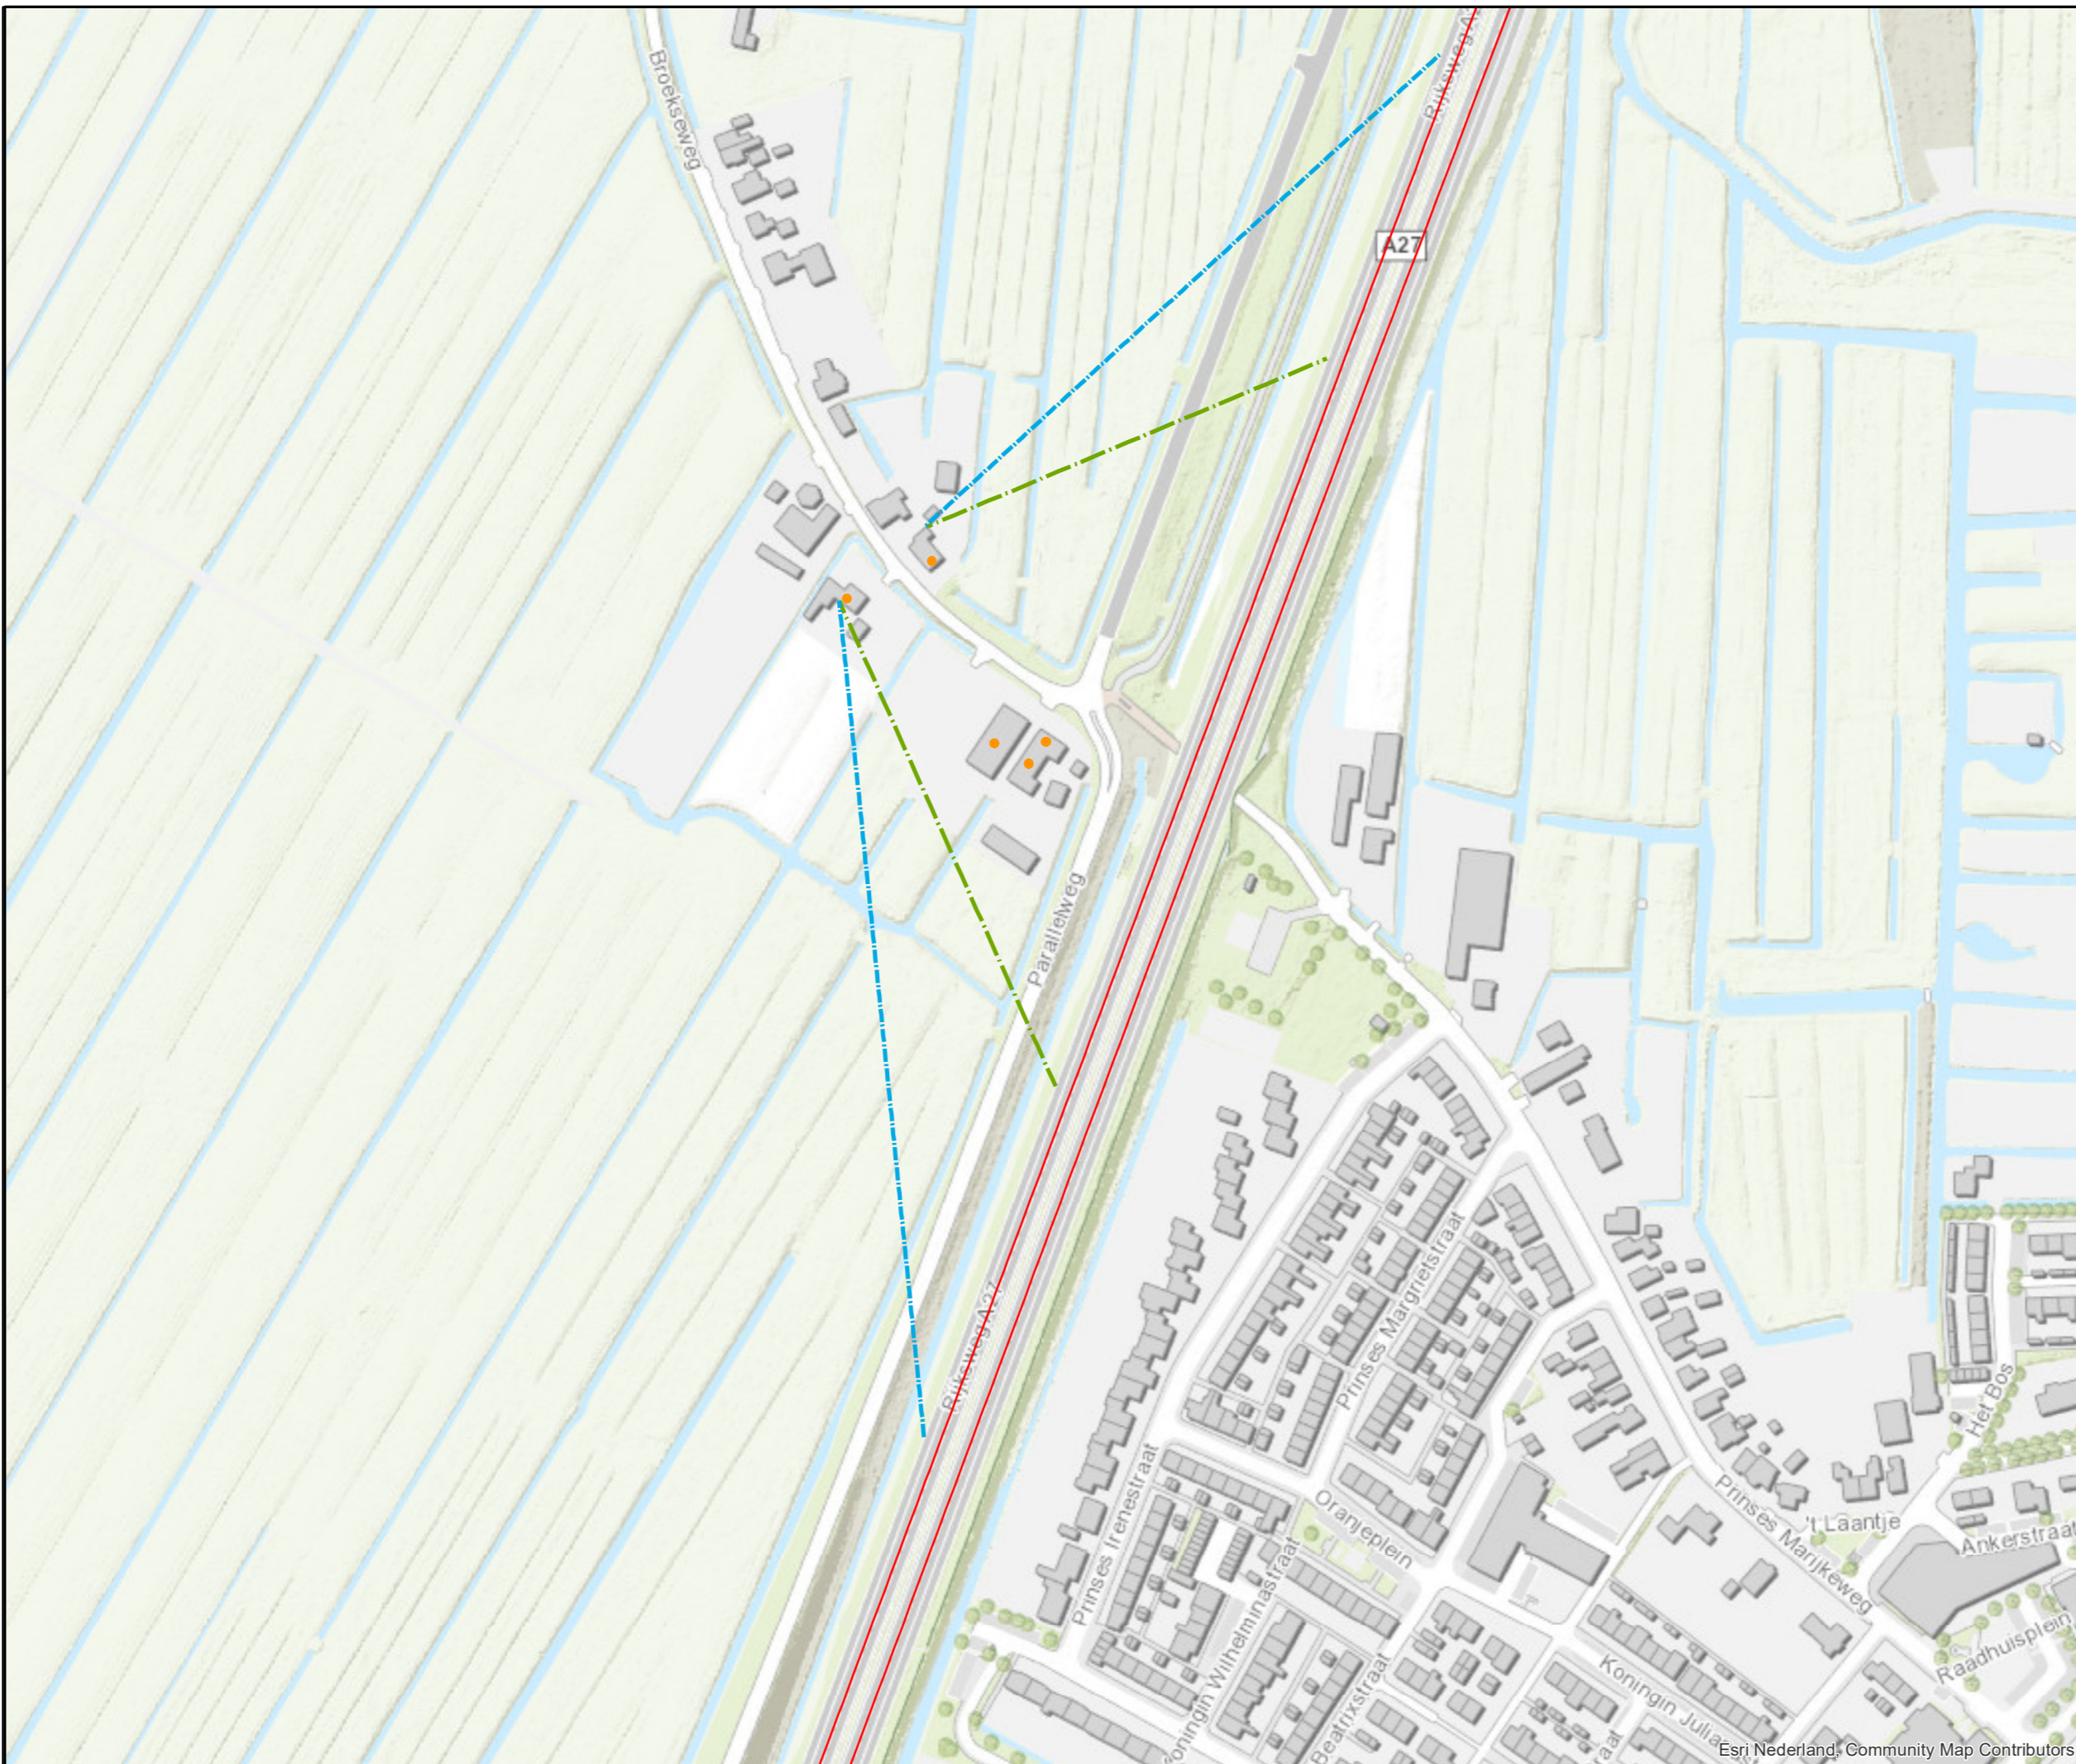

- ### Legenda
- San B
 - Rijksweg
 - Bestaande afscherpende voorzieningen
 - - - 1d zichthoek
 - - - 2d zichthoek
 - Kilometrering





Datum: 01-11-2018
 Formaat: A3 liggend
 Schaal: 1:2.500



Akoestisch onderzoek Saneringsplan A27 Houten - Hoopolder

Clustering saneringsobjecten cluster Broekseweg, Meerkerk

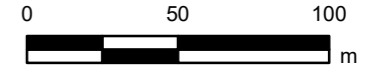

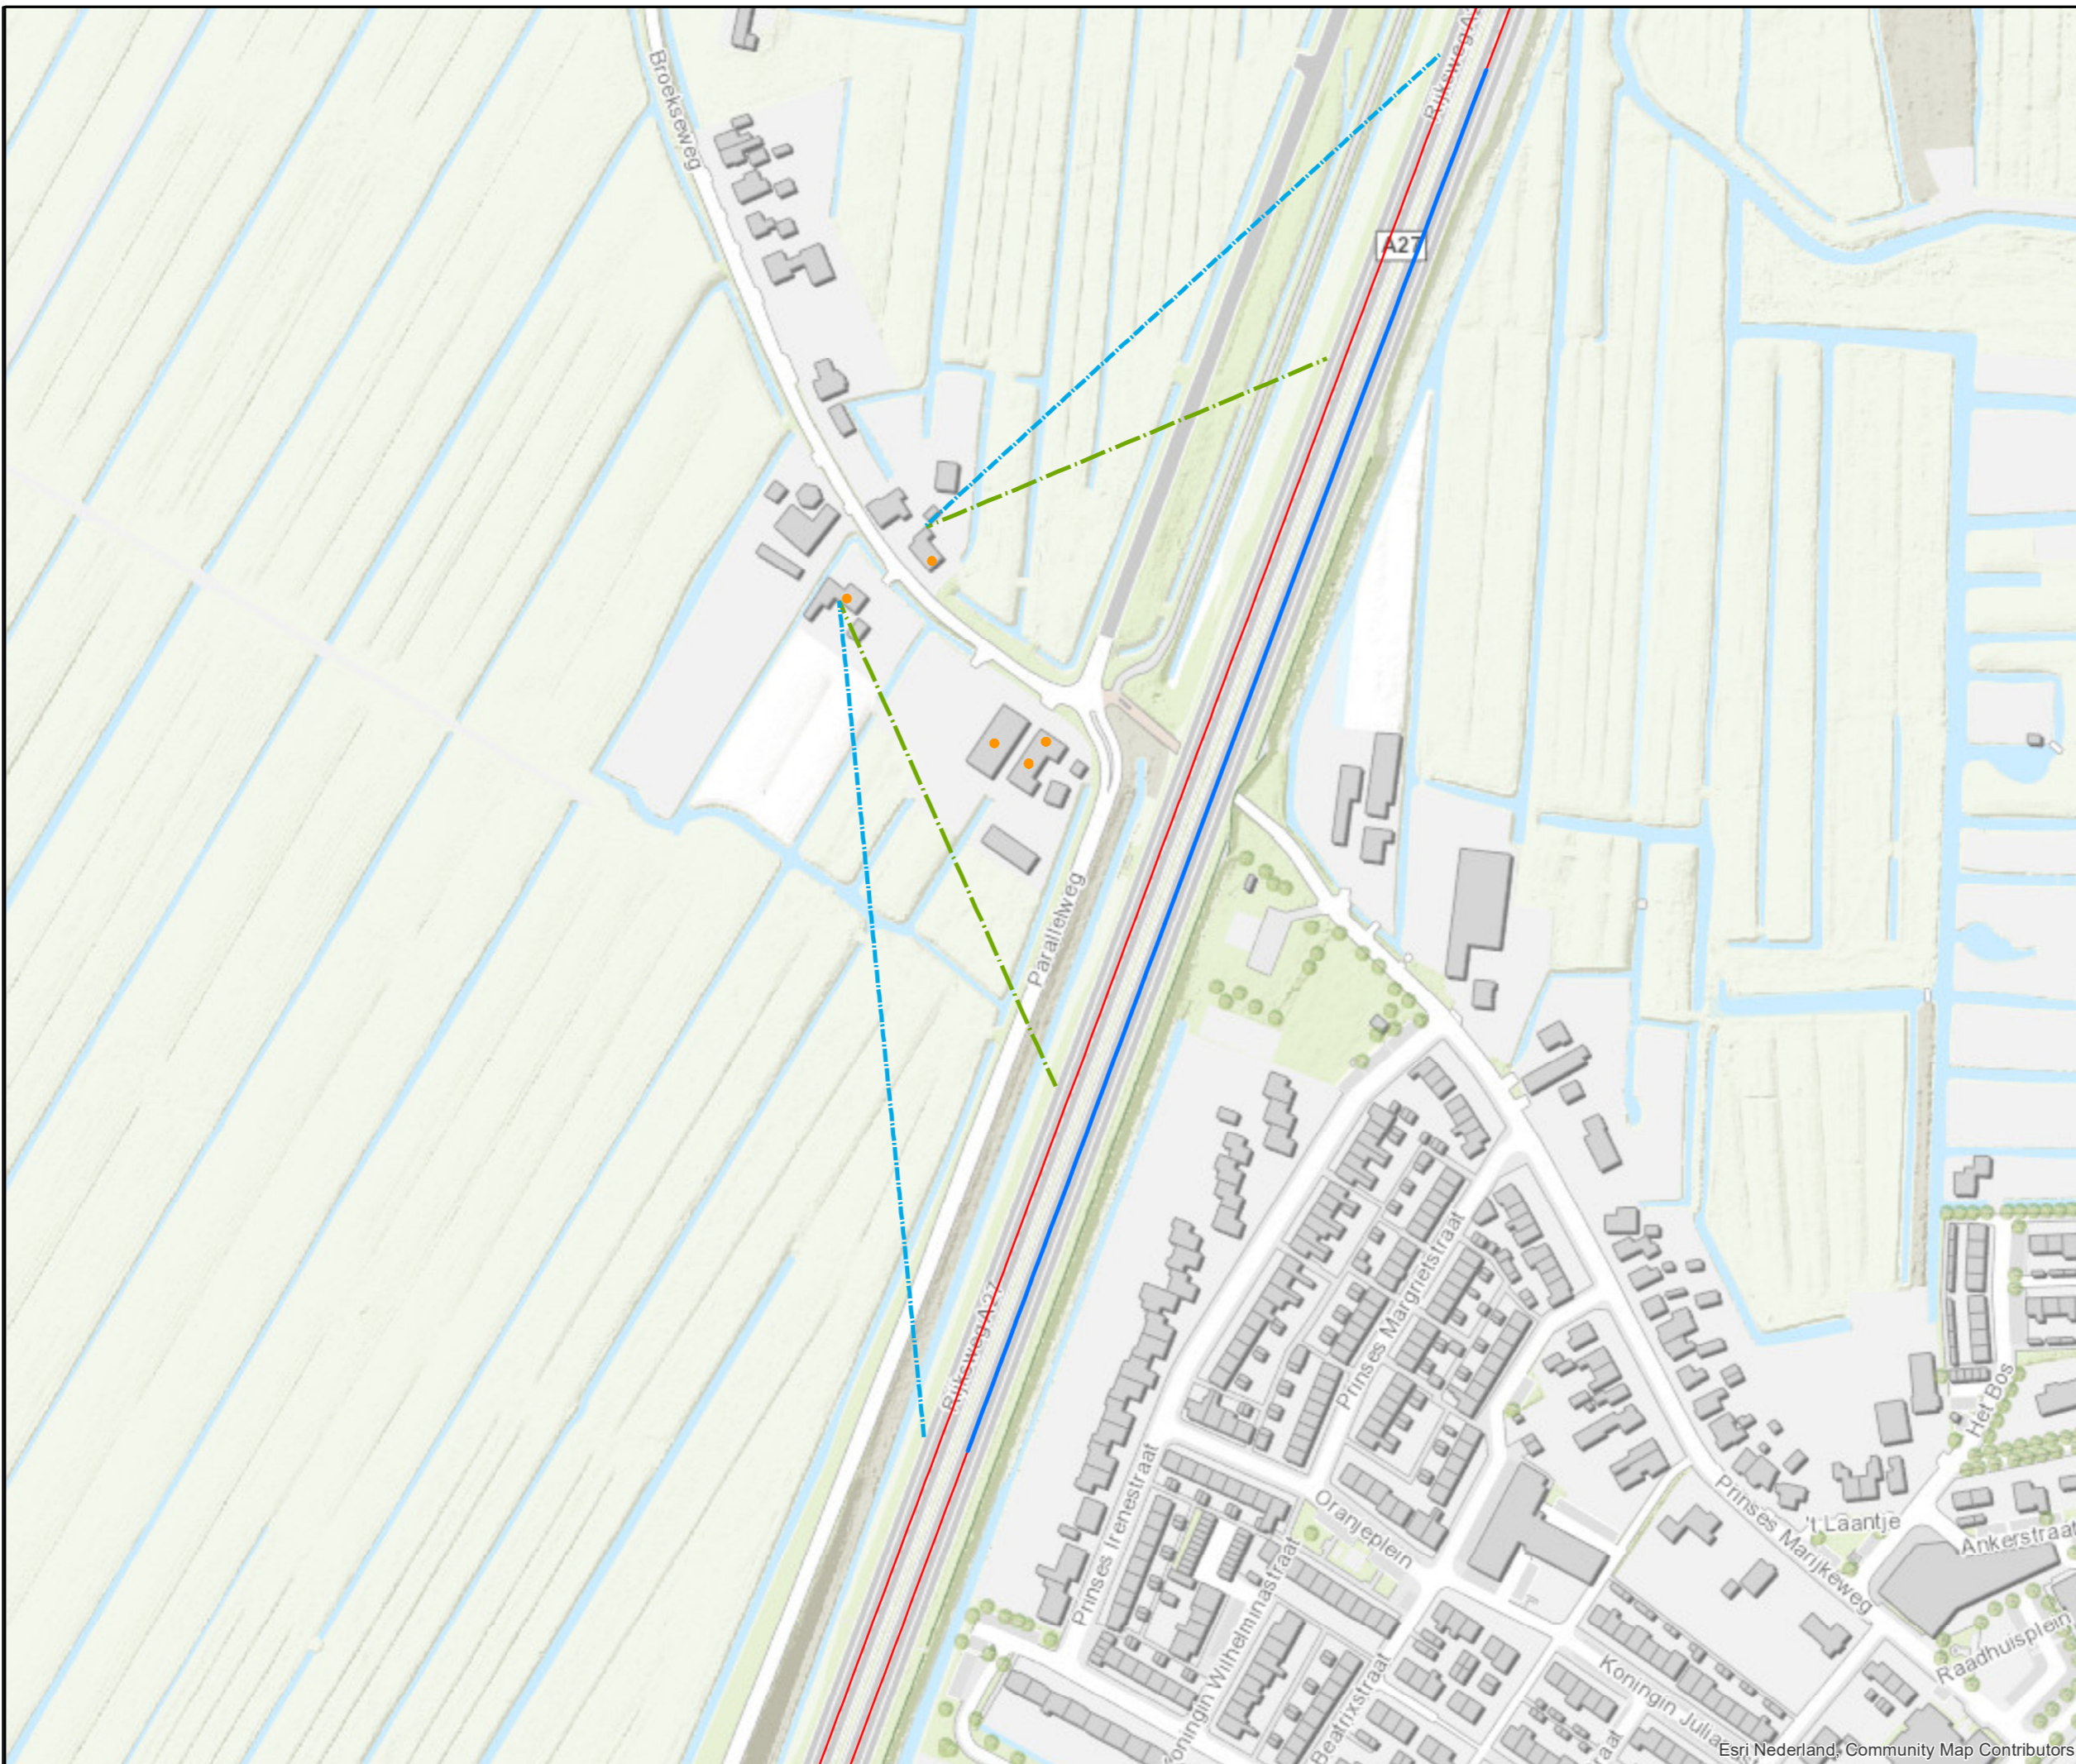

Legenda

- San B
- Rijksweg
- Bestaande afscherpende voorzieningen
- Maatregelvariant 7.6.1-A
- · - · 1d zichthoek
- - - - 2d zichthoek
- ◆ Kilometrering




Datum: 01-11-2018
 Formaat: A3 liggend
 Schaal: 1:2.500

**Akoestisch onderzoek Saneringsplan
 A27 Houten - Hoopolder**

**Overzicht bronmaatregel cluster
 Broekseweg, Meerkerk**



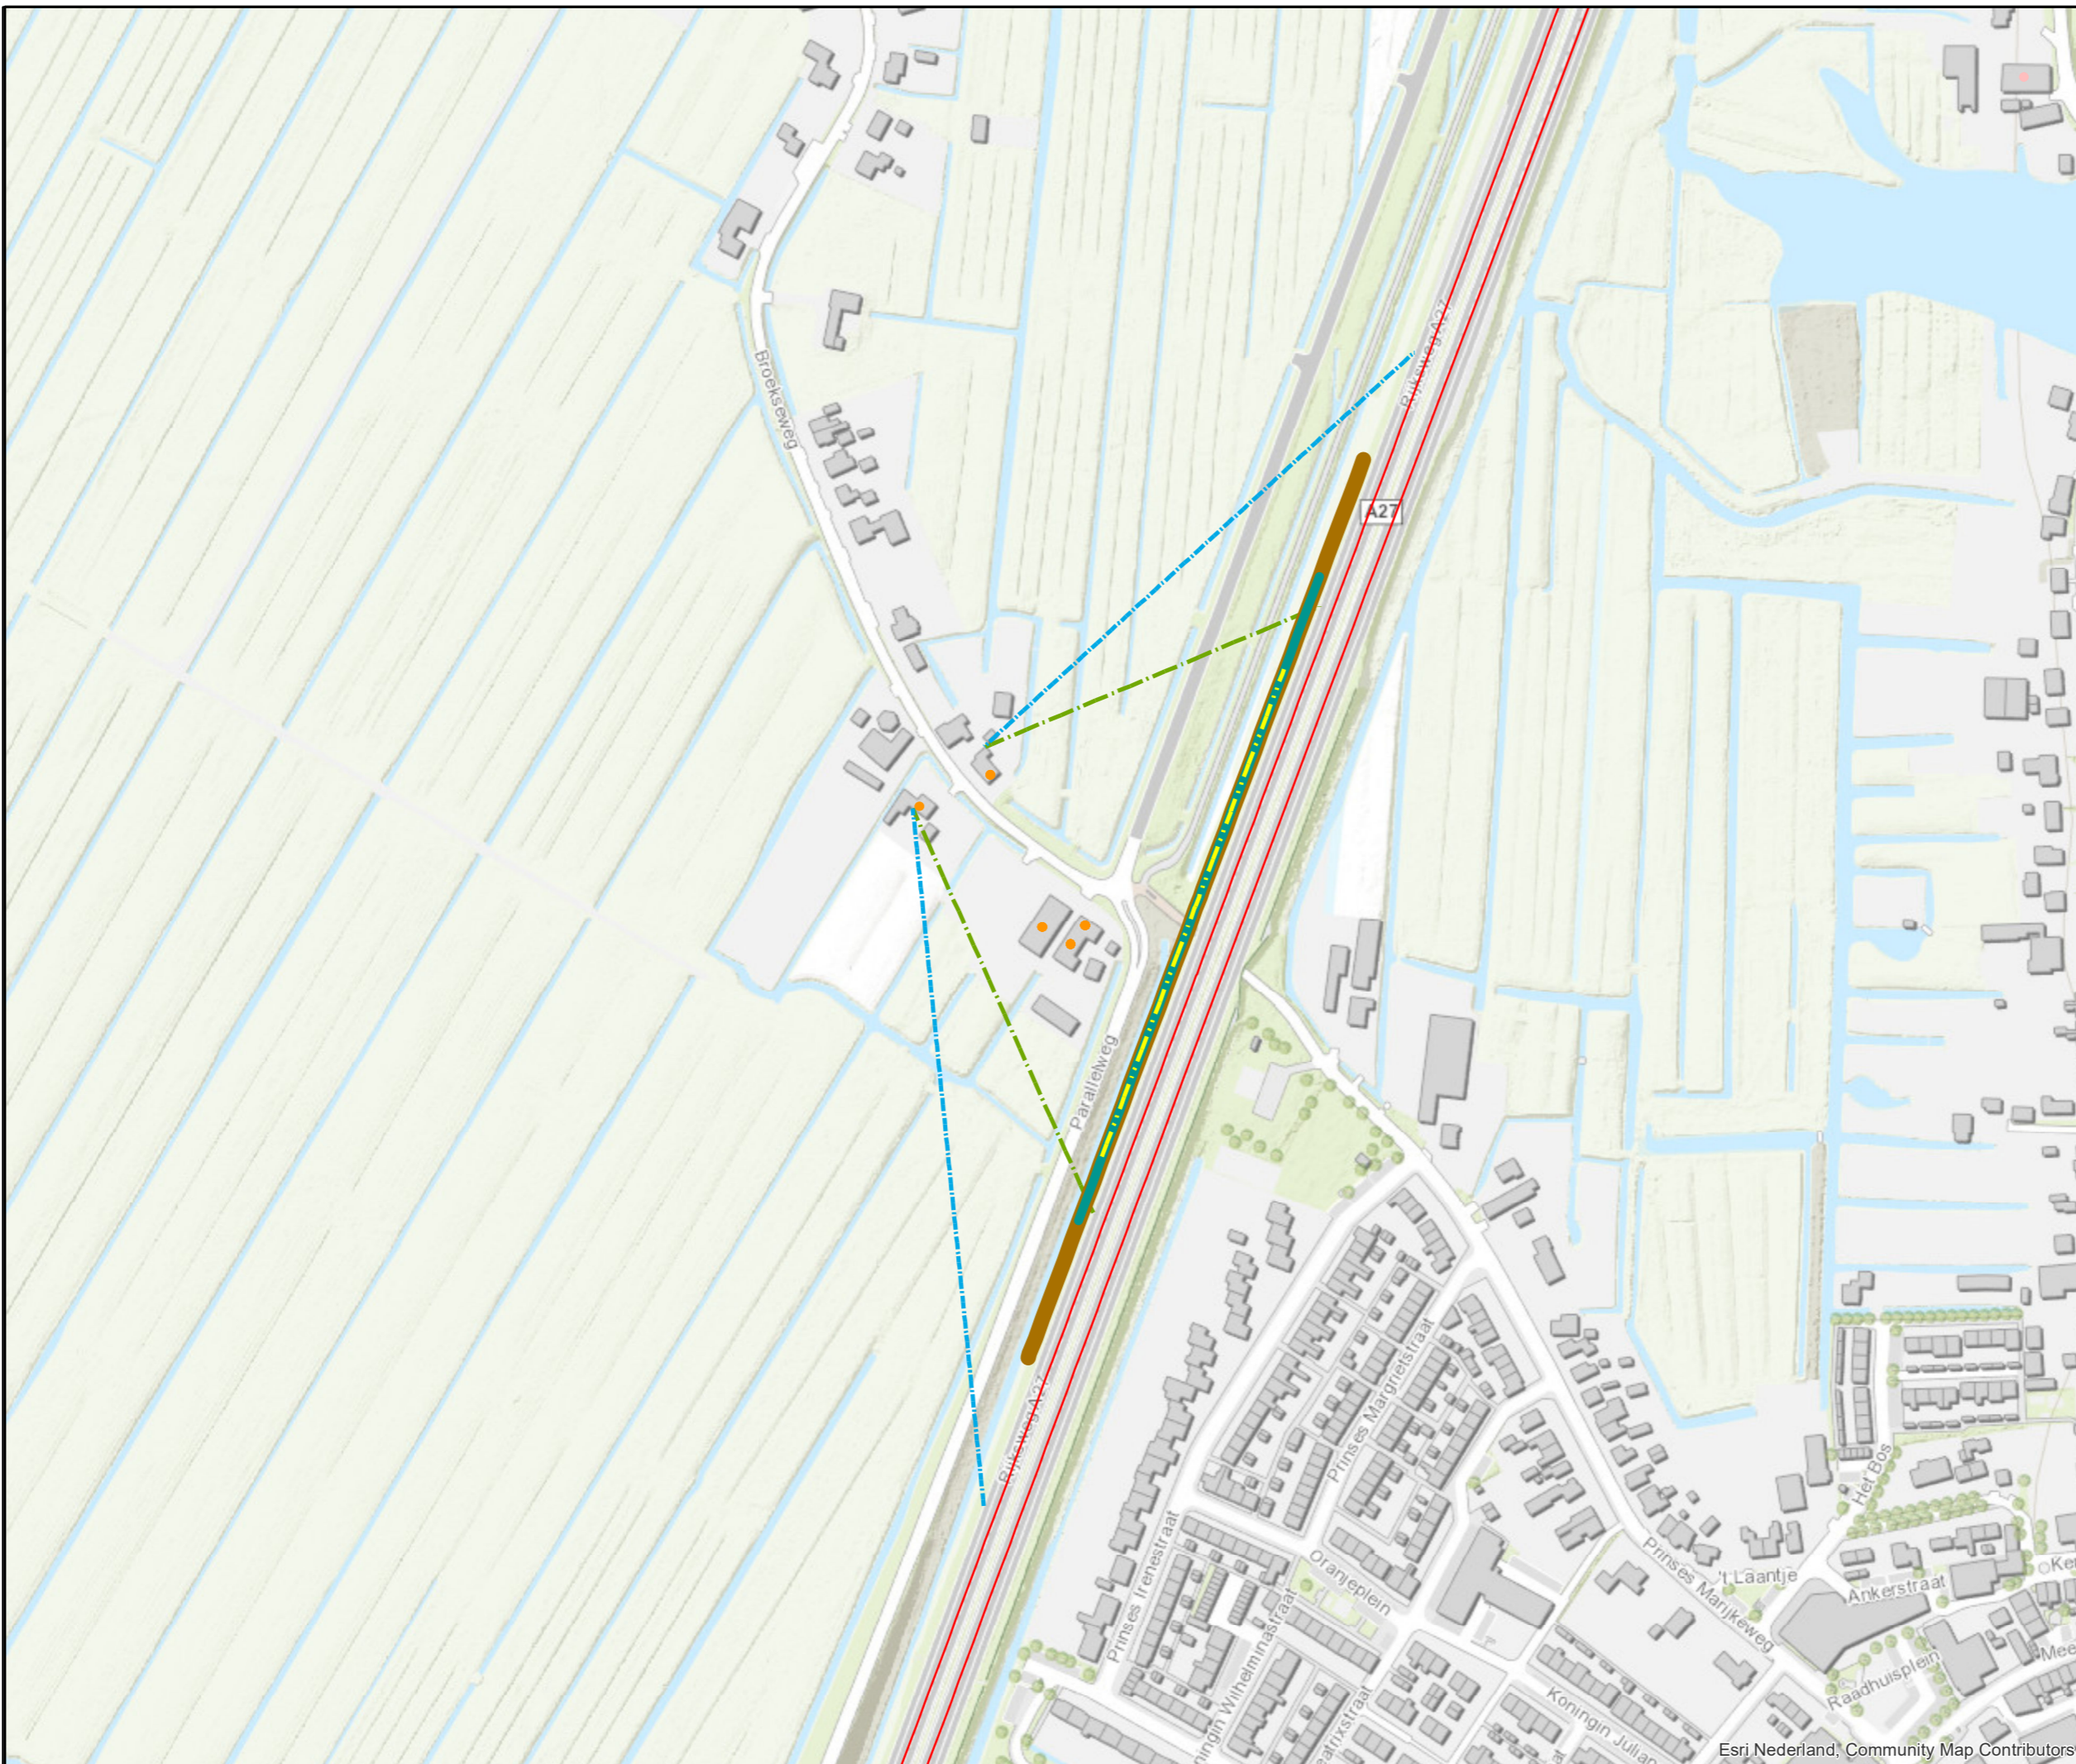


- ### Legenda
- San B
 - Rijksweg
 - Bestaande afscherpende voorzieningen
 - Maatregelvariant 7.6.2-C
 - Maatregelvariant 7.6.2-D
 - - - Maatregelvariant 7.6.2-E
 - · - · - 1d zichthoek
 - · - · - 2d zichthoek
 - Kilometrering




Datum: 14-11-2018
 Formaat: A3 liggend
 Schaal: 1:3.000


Akoestisch onderzoek Saneringsplan A27 Houten - Hoopolder

Overzicht schermmaatregelen cluster Broekseweg, Meerkerk

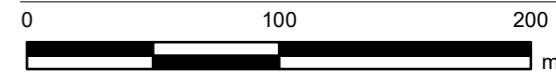

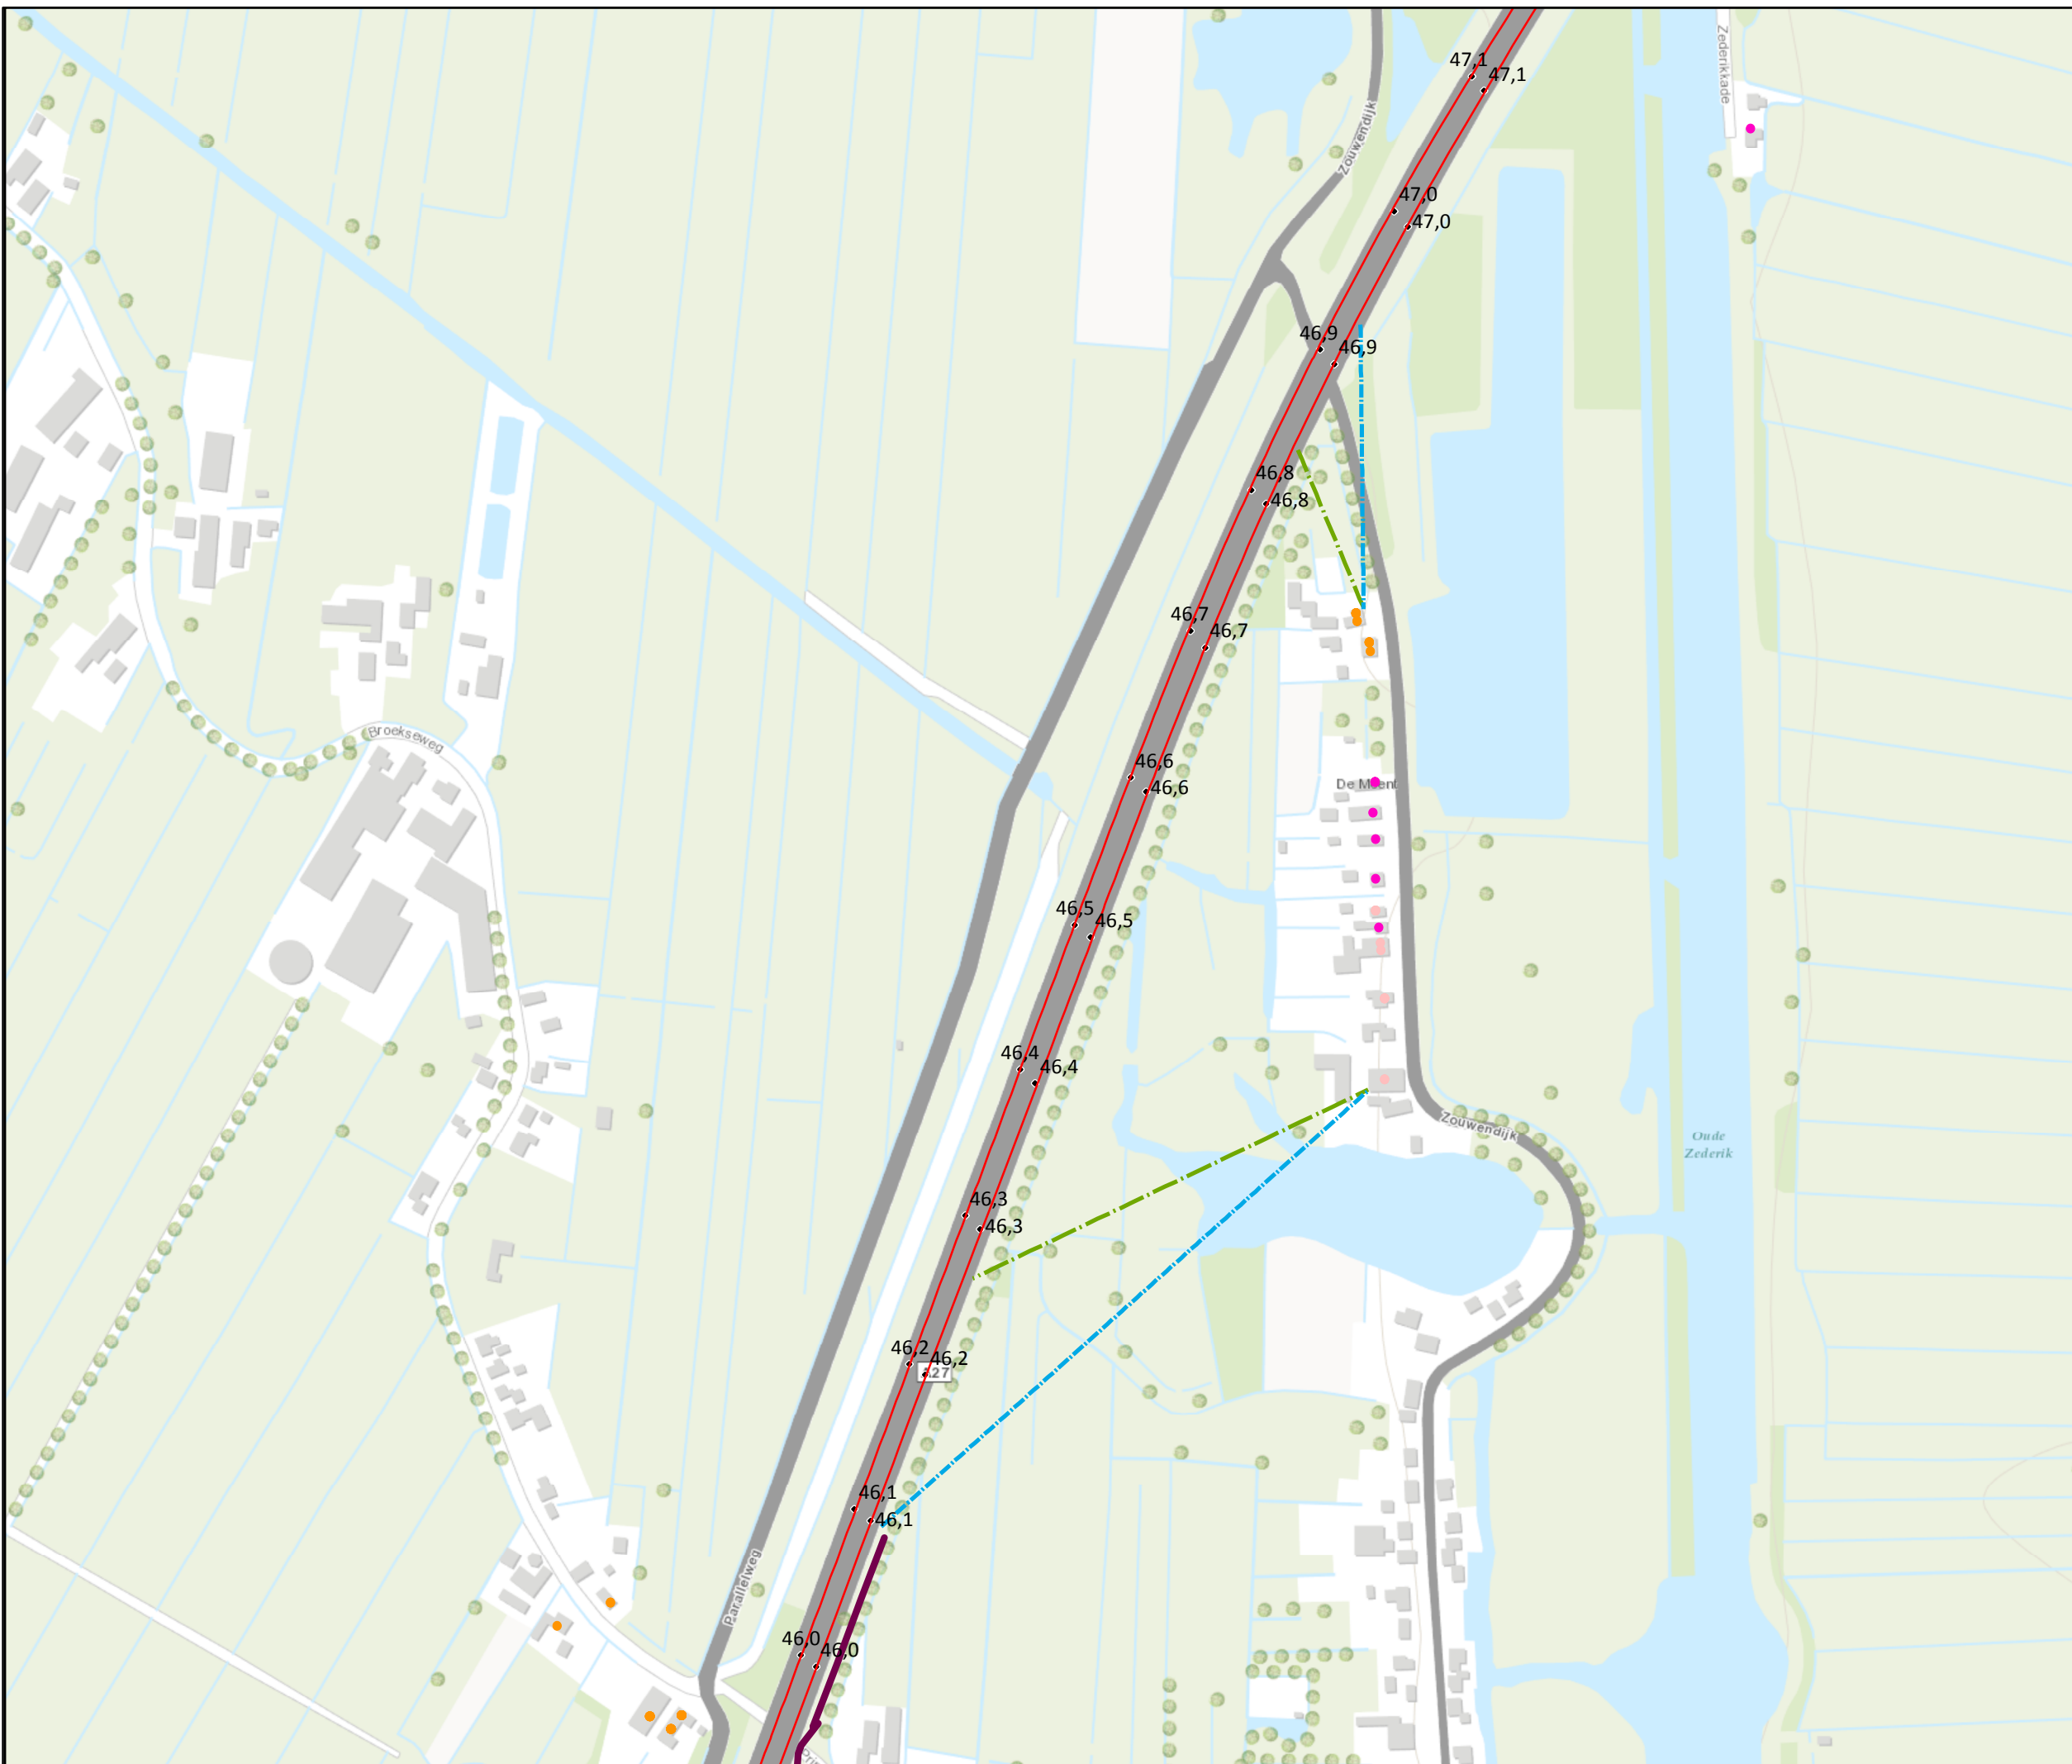


- ### Legenda
- San A
 - San A en B
 - San B
 - Rijksweg
 - Bestaande afschermende voorzieningen
 - - - 1d zichthoek
 - - - 2d zichthoek
 - Kilometrering

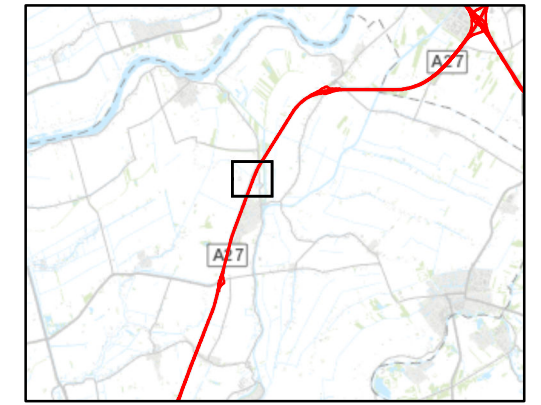


Datum: 11-07-2018
 Formaat: A3 liggend
 Schaal: 1:4.000

**Akoestisch onderzoek Saneringsplan
 A27 Houten - Hooipolder**


**Clustering saneringsobjecten cluster
 Zouwendijk Oost, Meerkerk**

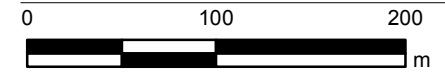

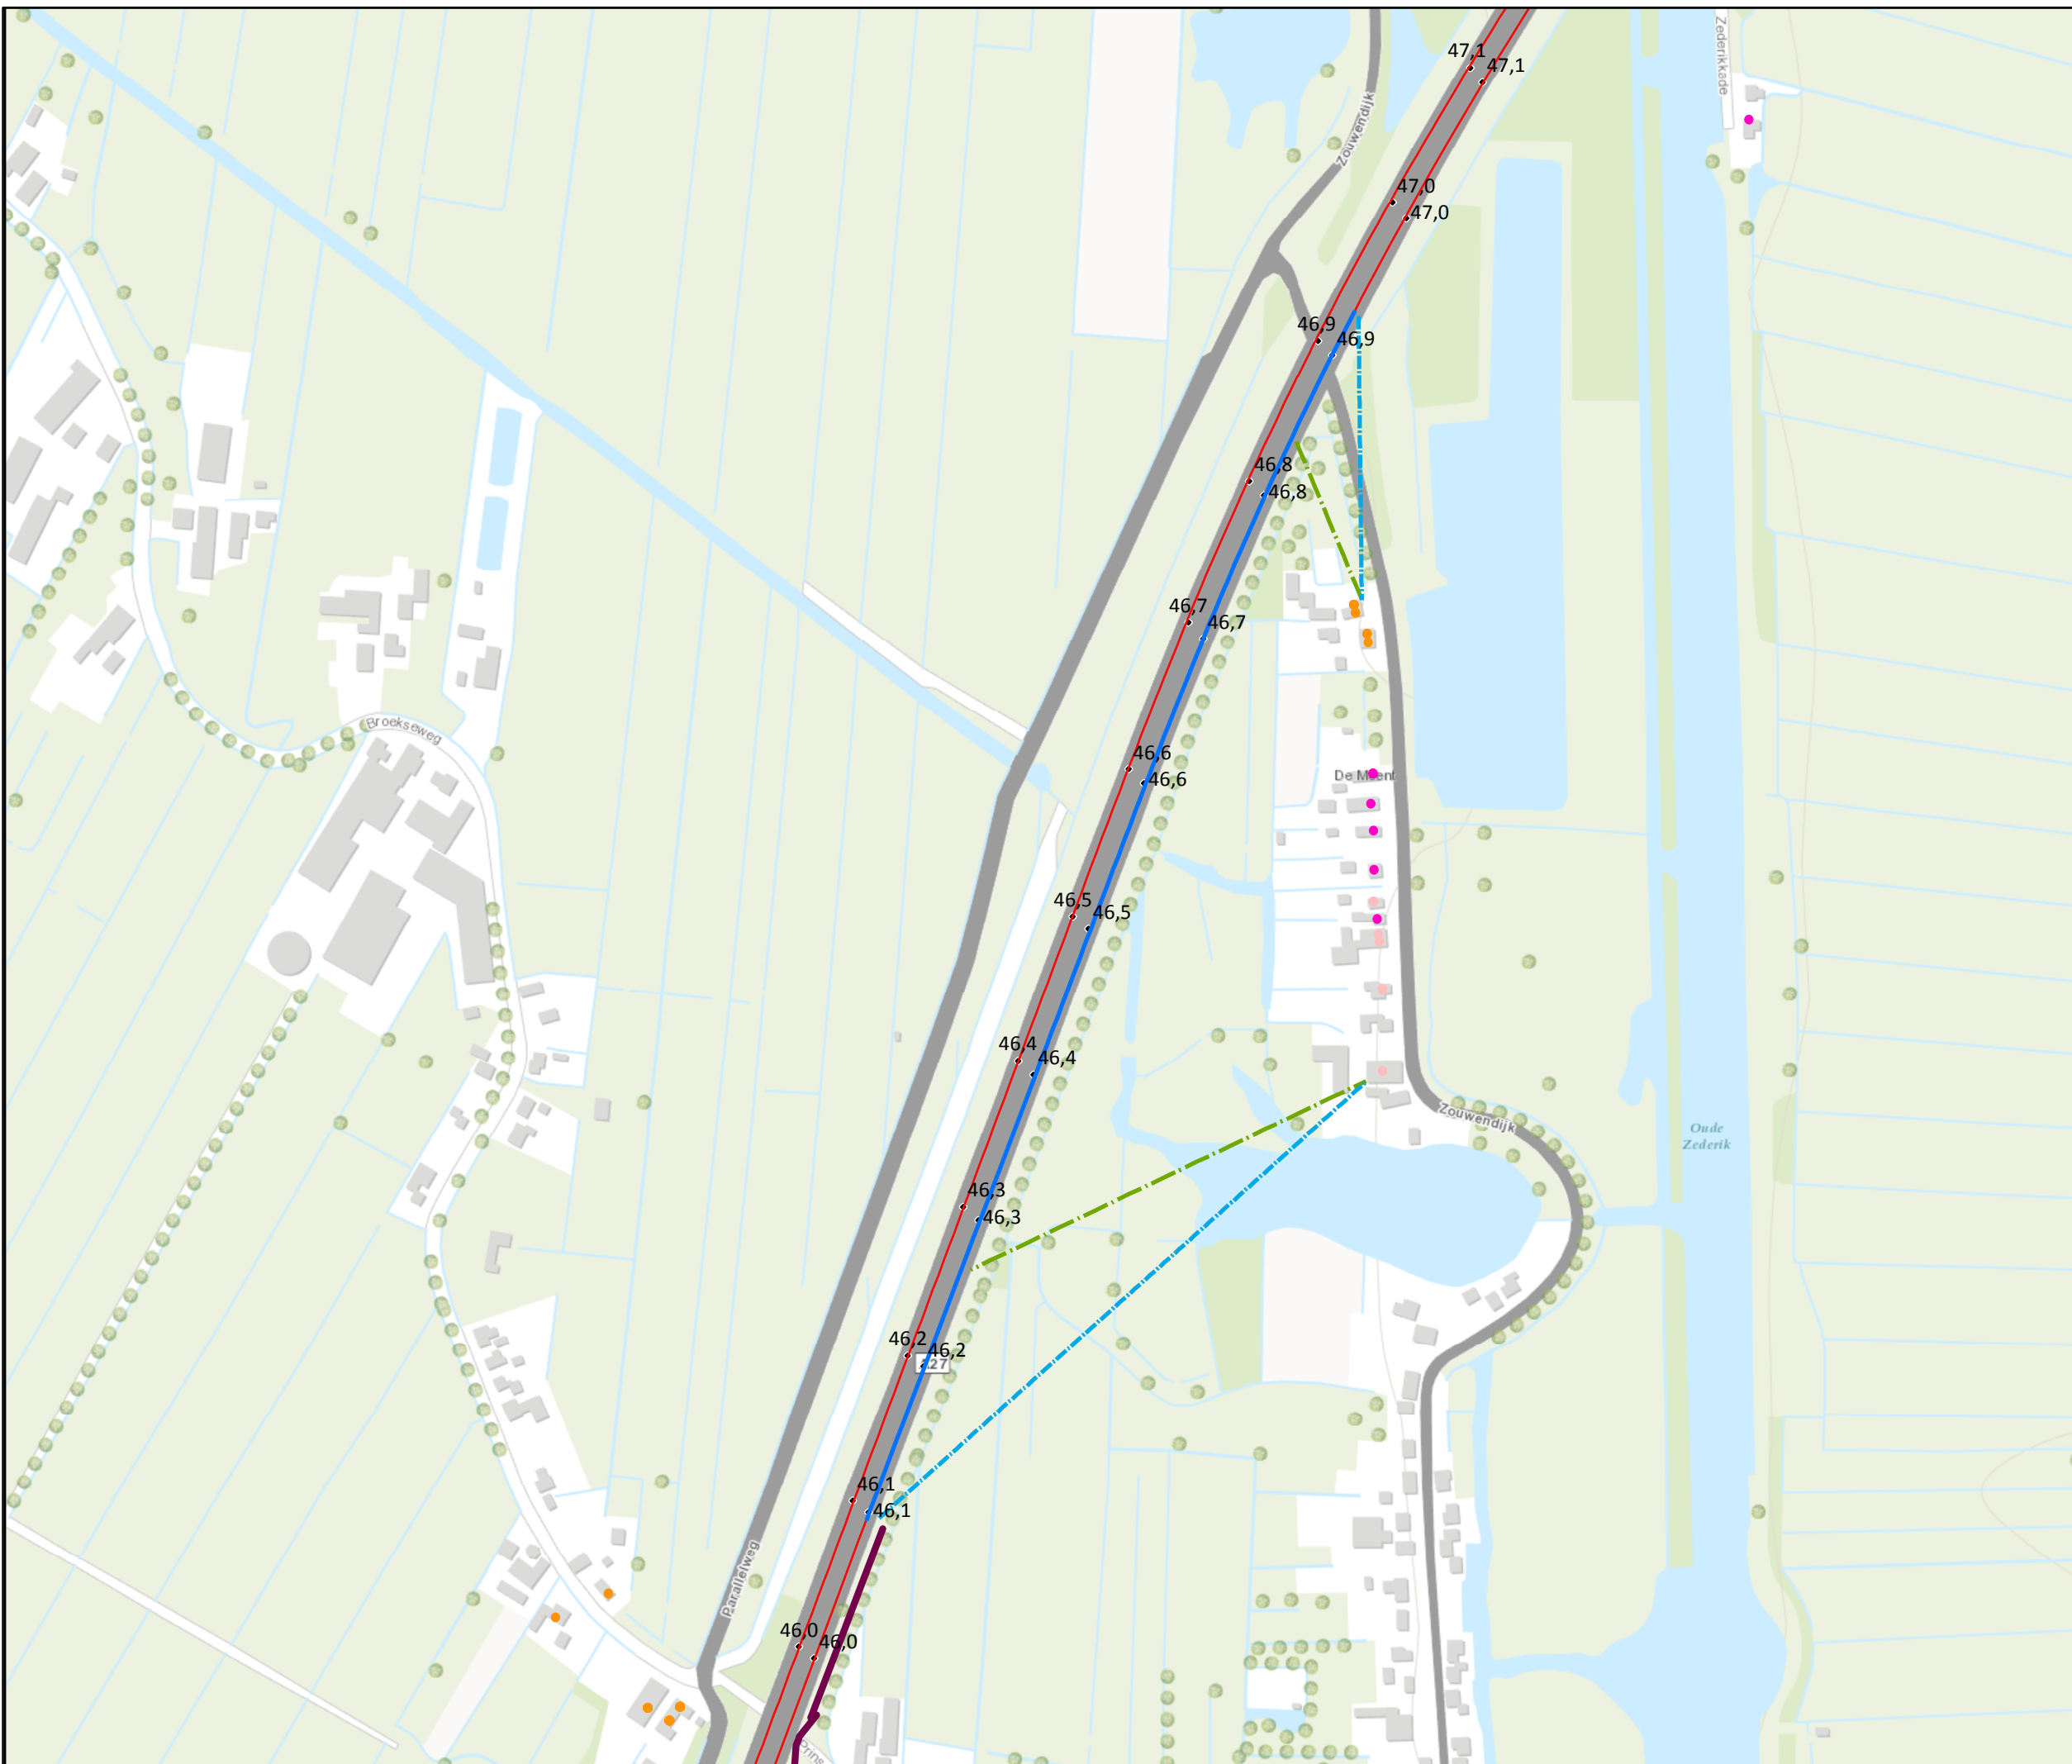

Legenda


- San A
- San A en B
- San B
- Rijksweg
- Bestaande afschermende voorzieningen
- Maatregelvariant 8.6.1-A
- - - 1d zichthoek
- - - 2d zichthoek
- Kilometrering

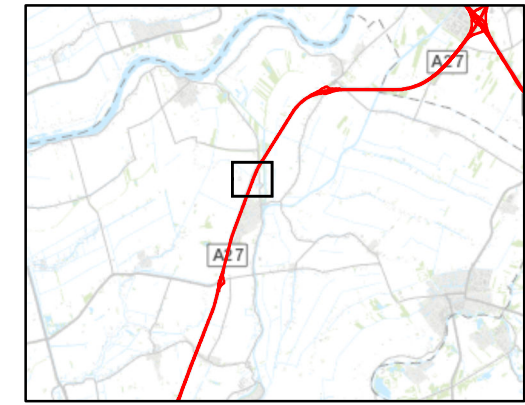


Datum: 11-07-2018
 Formaat: A3 liggend
 Schaal: 1:4.000


**Akoestisch onderzoek Saneringsplan
 A27 Houten - Hooipolder**

**Overzicht bronmaatregel cluster
 Zouwendijk Oost, Meerkerk**

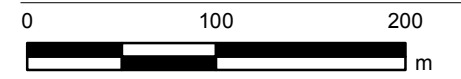

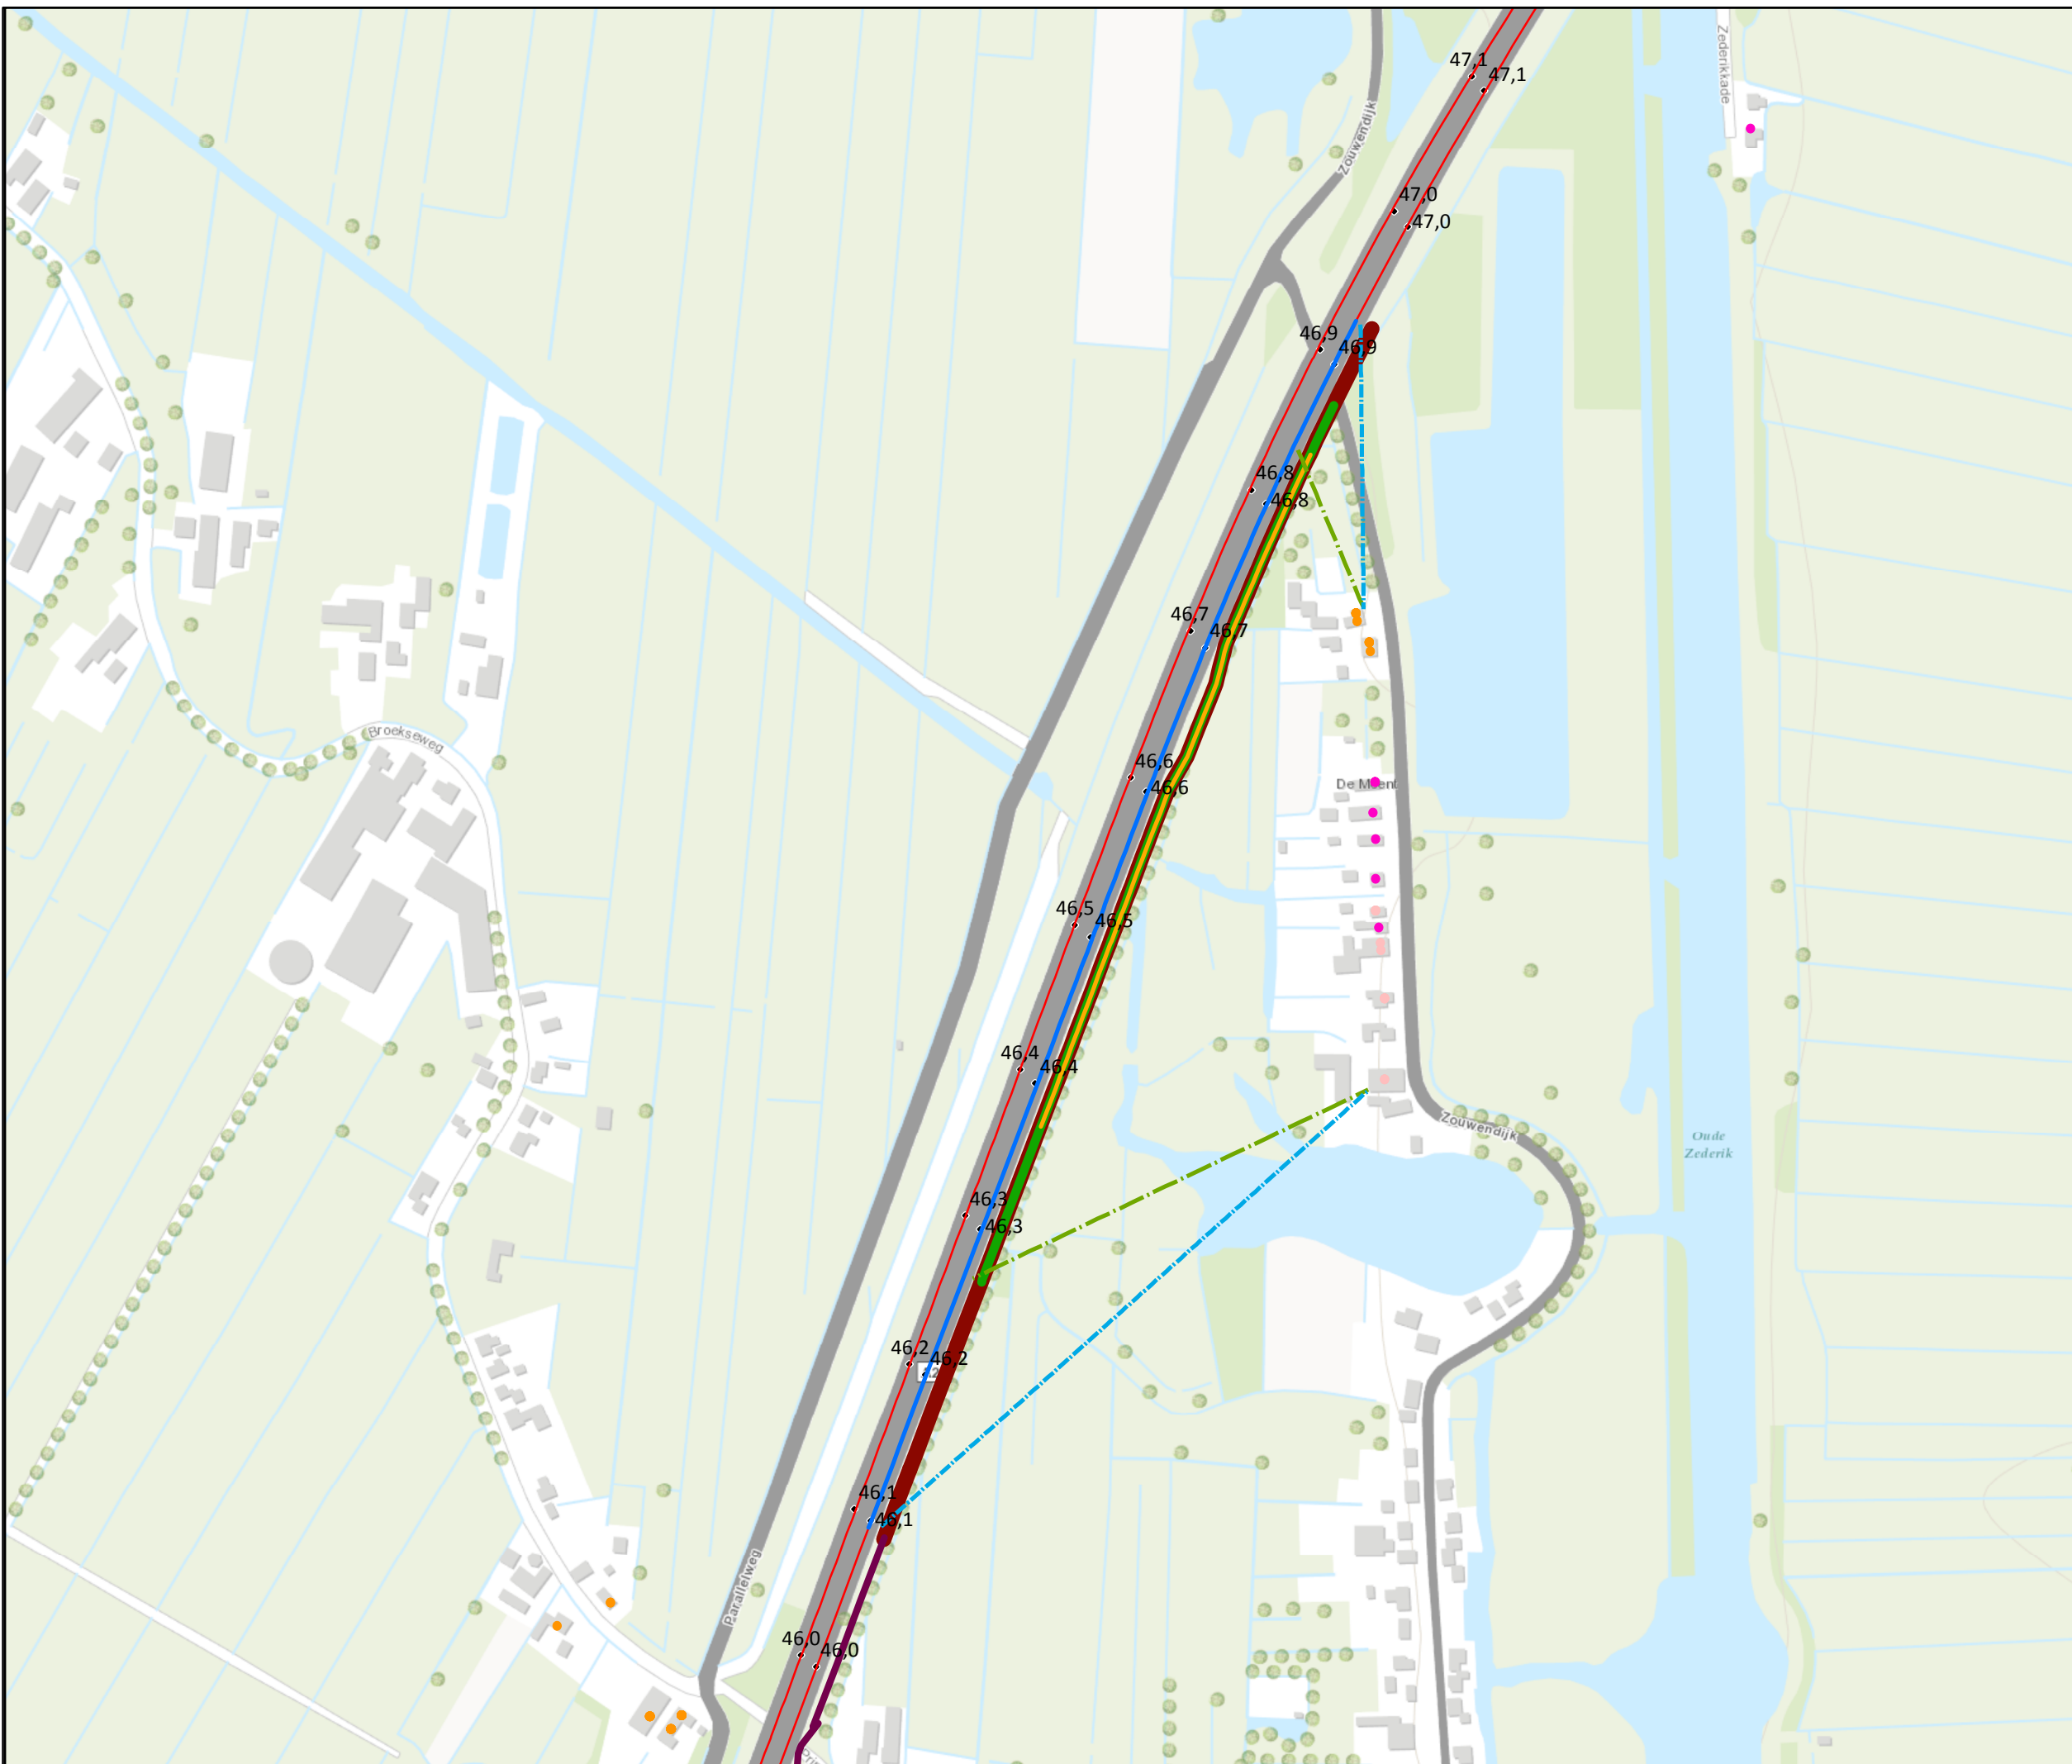


- ### Legenda
- San A
 - San A en B
 - San B
 - Rijksweg
 - Bestaande afschermende voorzieningen
 - Maatregelvariant 8.6.2-A
 - Maatregelvariant 8.6.2-C
 - Maatregelvariant 8.6.2-B
 - Maatregelvariant 8.6.2-A
 - - - 1d zichthoek
 - - - 2d zichthoek
 - Kilometerering

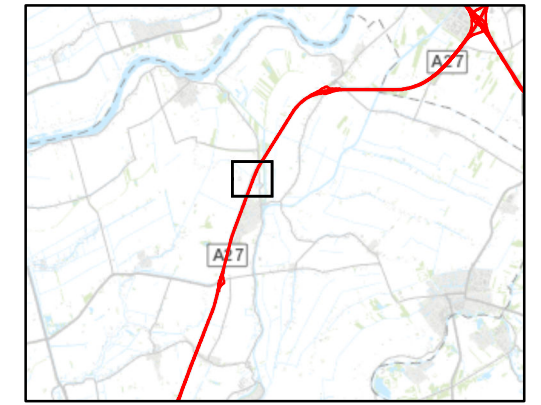


Datum: 11-07-2018
 Formaat: A3 liggend
 Schaal: 1:4.000


**Akoestisch onderzoek Saneringsplan
 A27 Houten - Hooipolder**

**Overzicht bron- en schermmaatregelen
 cluster Zouwendijk Oost, Meerkerk**

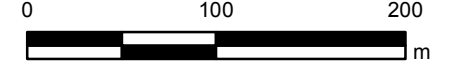

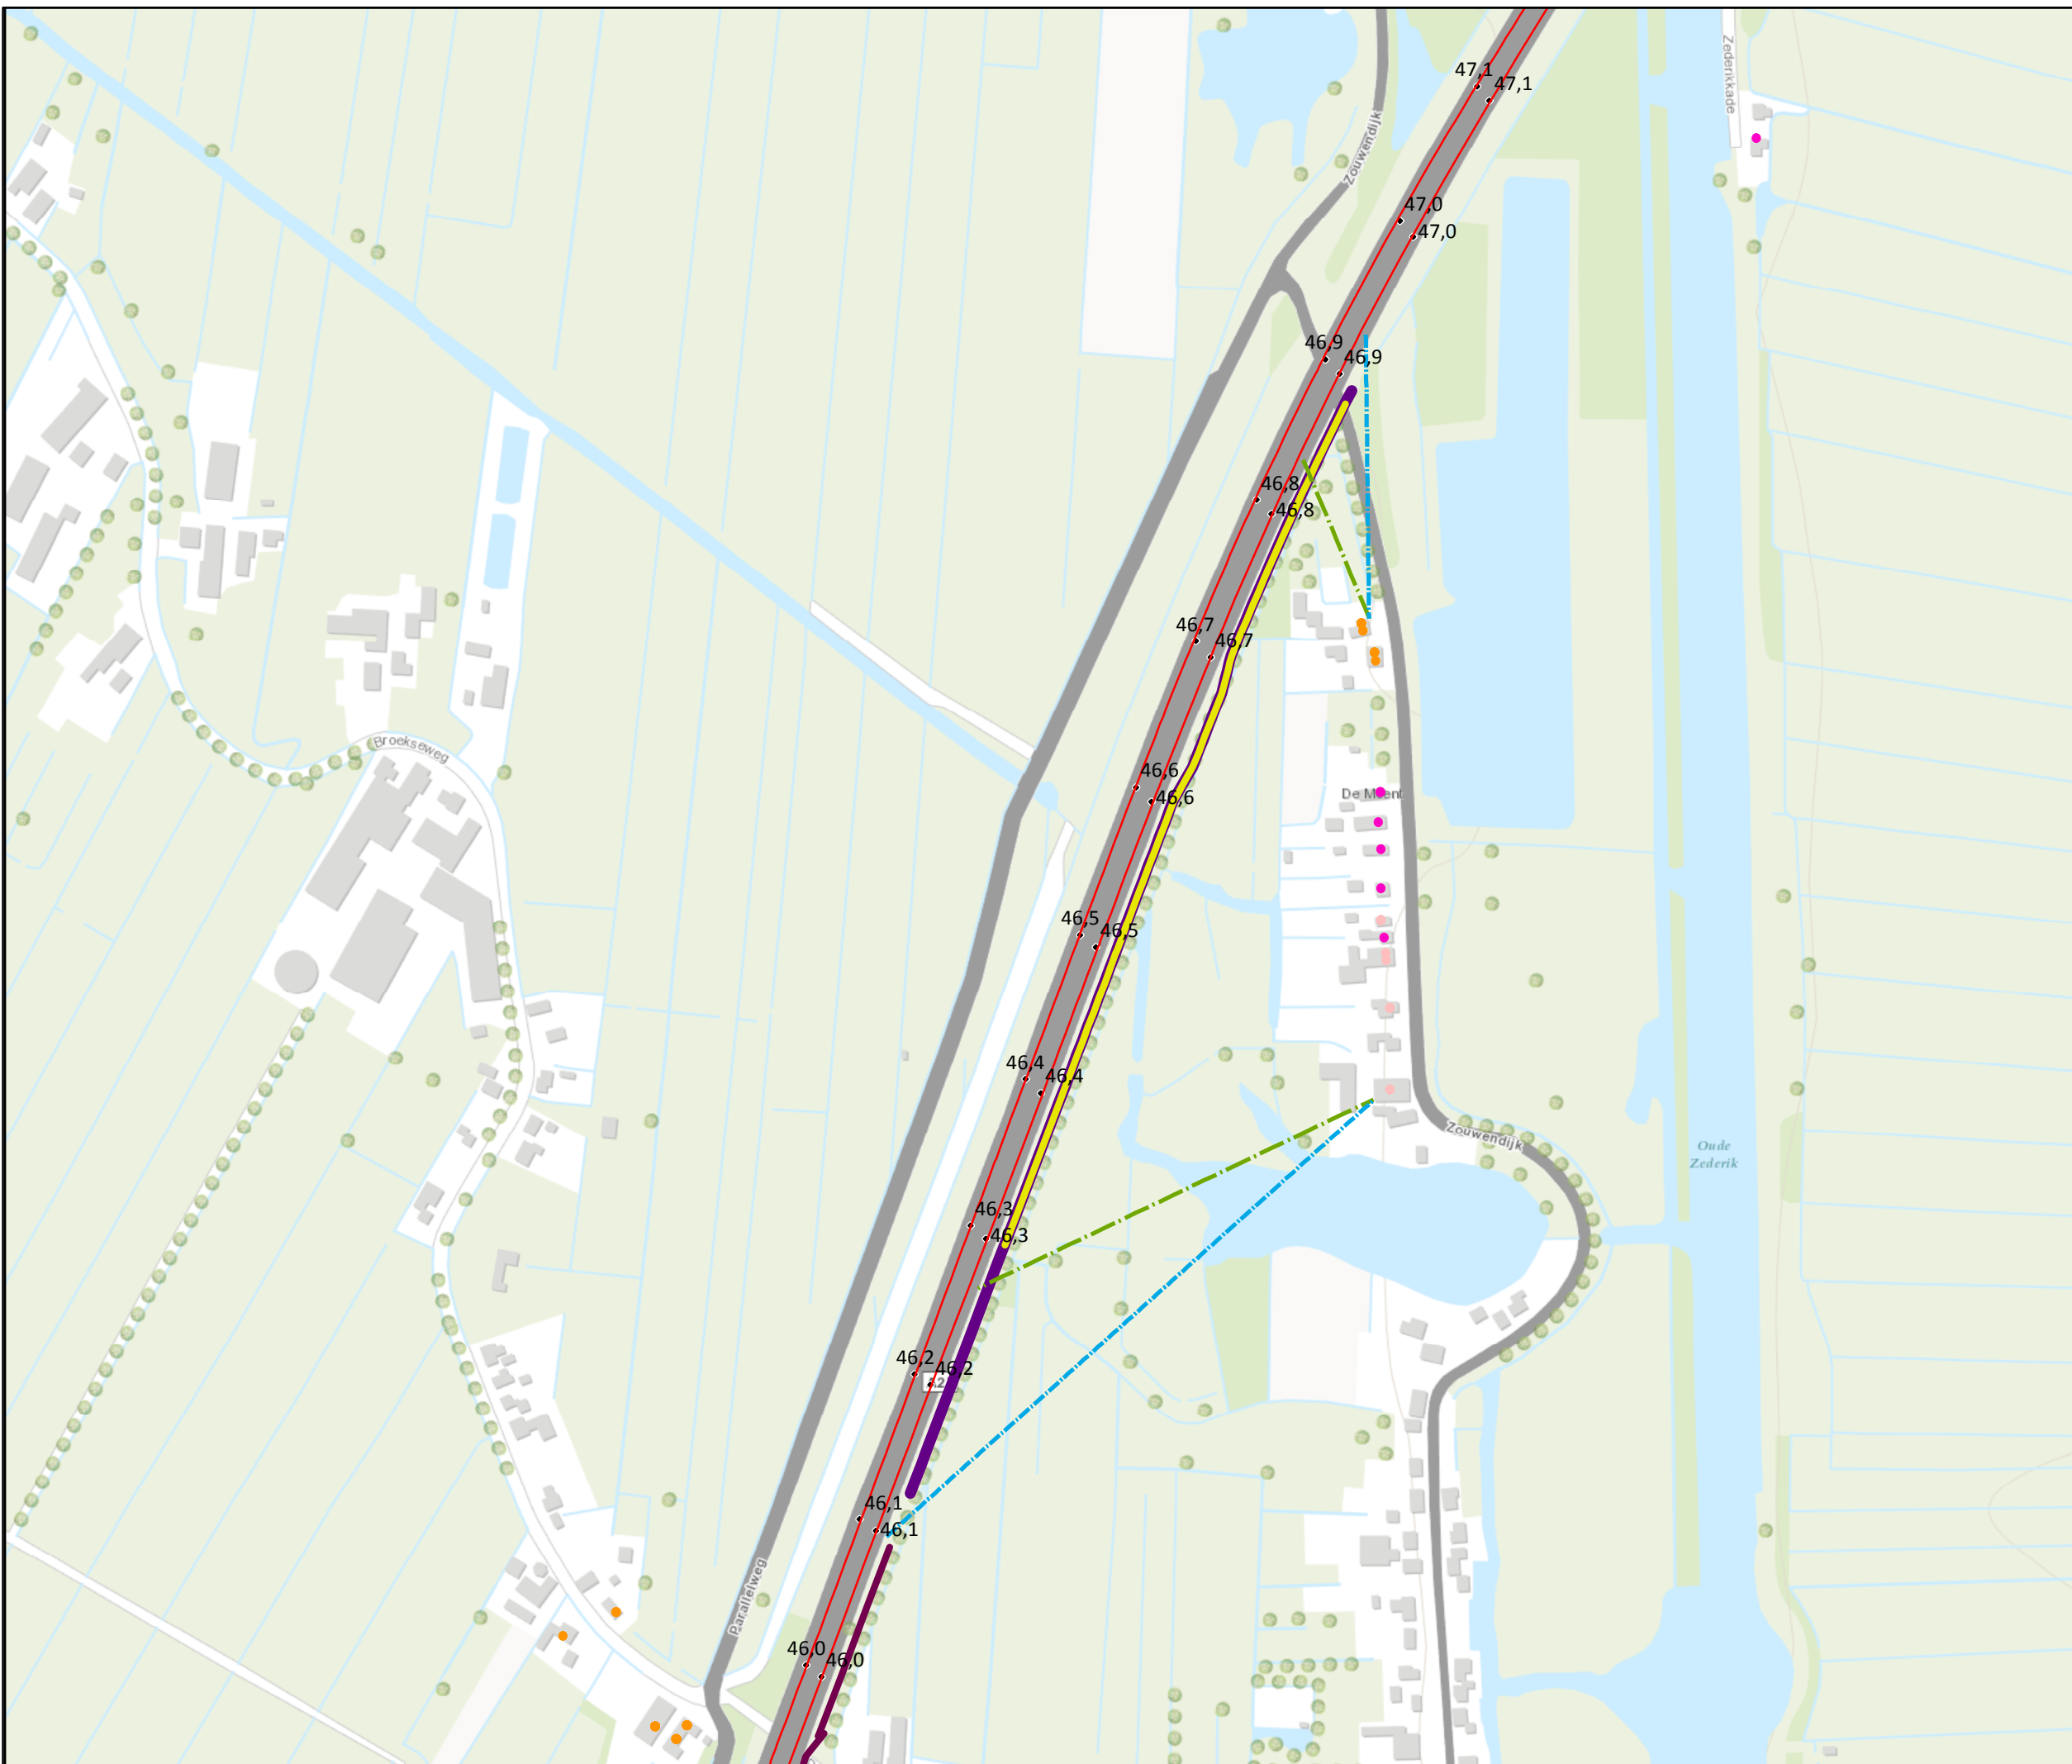


- ### Legenda
- San A
 - San A en B
 - San B
 - Rijksweg
 - Bestaande afscherpende voorzieningen
 - Maatregelvariant 8.6.2-D
 - Maatregelvariant 8.6.2-E
 - - - 1d zichthoek
 - - - 2d zichthoek
 - Kilometrering

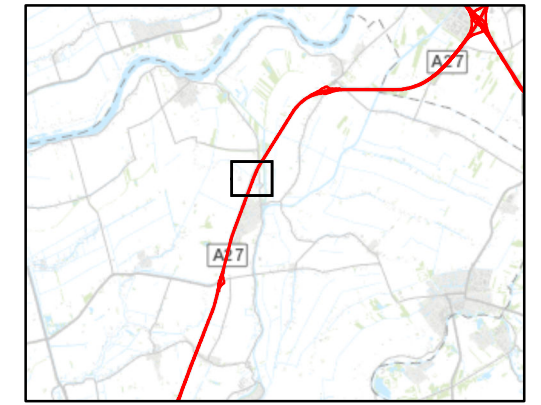


Datum: 11-07-2018
 Formaat: A3 liggend
 Schaal: 1:4.000

**Akoestisch onderzoek Saneringsplan
 A27 Houten - Hooipolder**

**Overzicht schermmaatregelen
 cluster Zouwendijk Oost, Meerkerk**

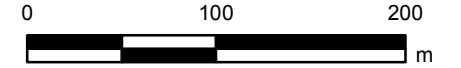

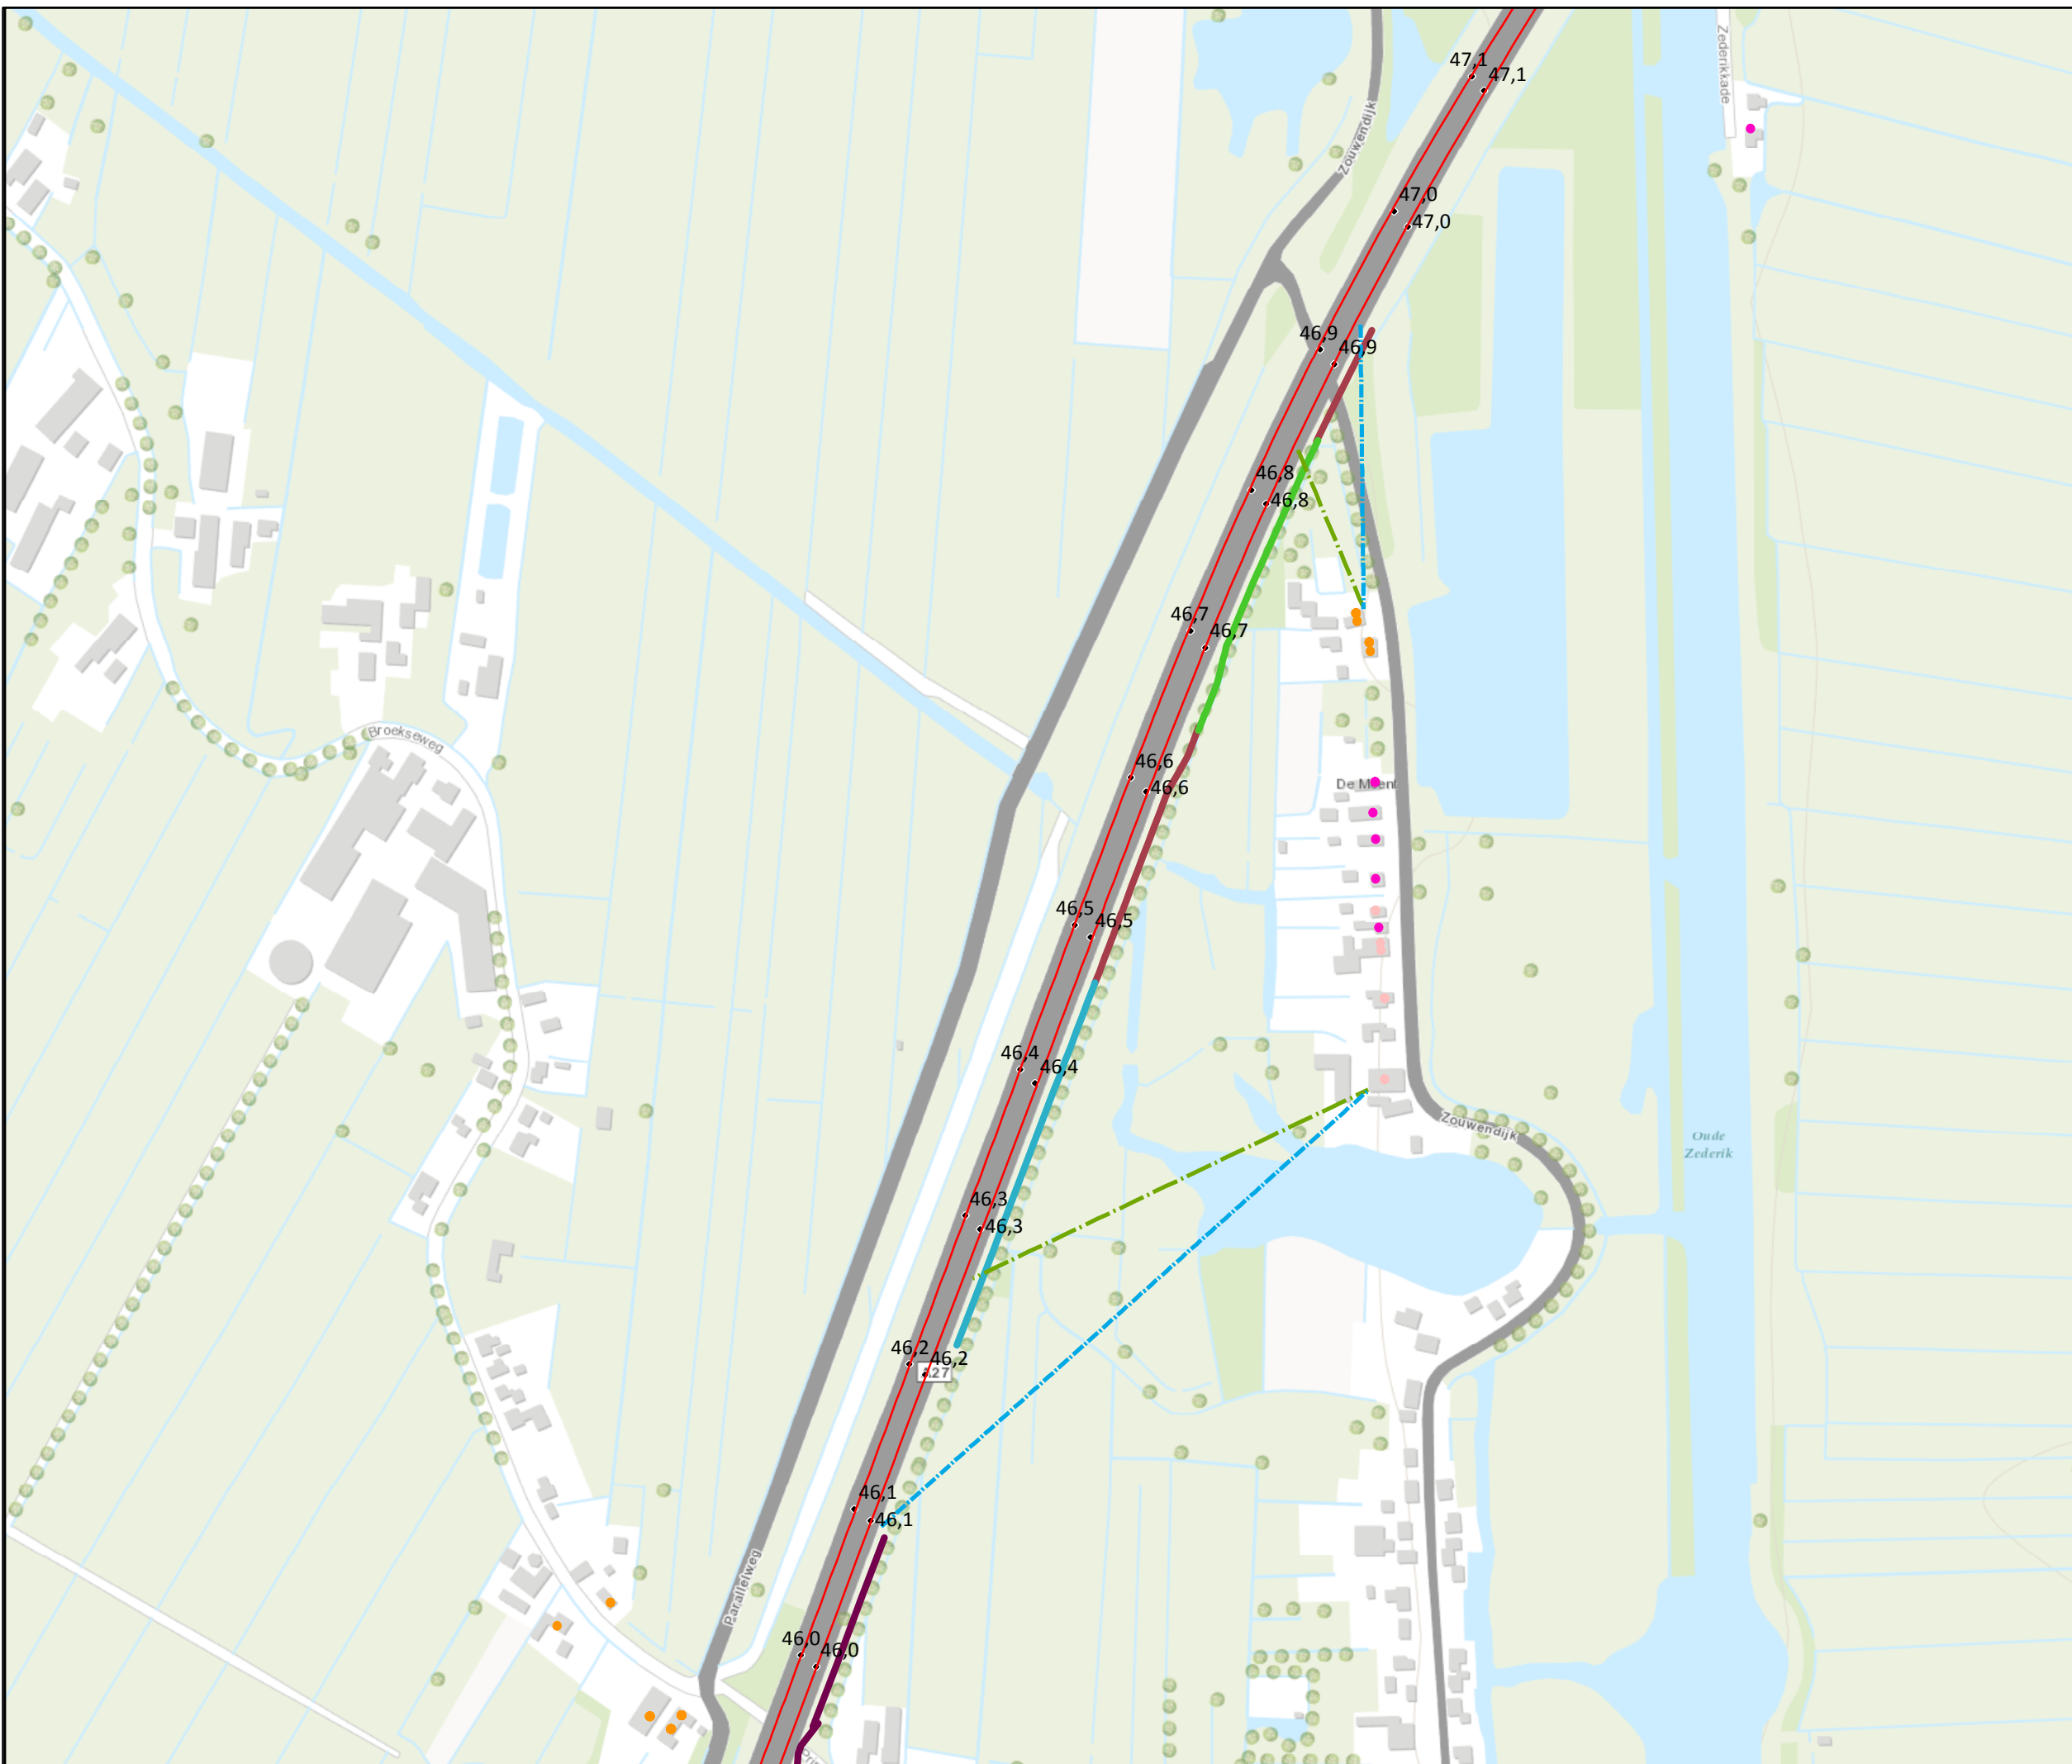


Legenda

- San A
- San A en B
- San B
- Rijksweg
- Bestaande afschermende voorzieningen

Maatregelvariant 8.6.2-F


- 2m hoog
- 3m hoog
- 5m hoog
- - - 1d zichthoek
- - - 2d zichthoek
- Kilometrering

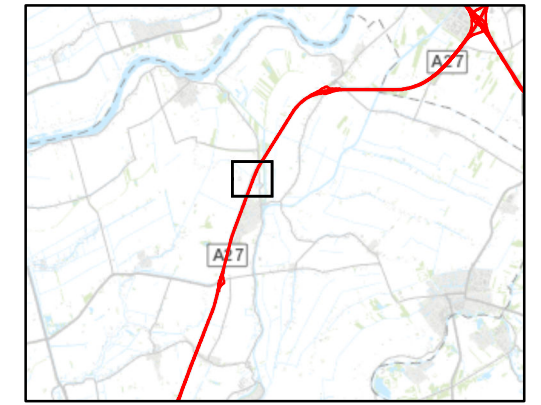


Datum: 11-07-2018
 Formaat: A3 liggend
 Schaal: 1:4.000

**Akoestisch onderzoek Saneringsplan
 A27 Houten - Hooipolder**


**Overzicht optimalisatie schermmaatregel
 cluster Zouwendijk Oost, Meerkerk**

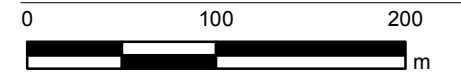

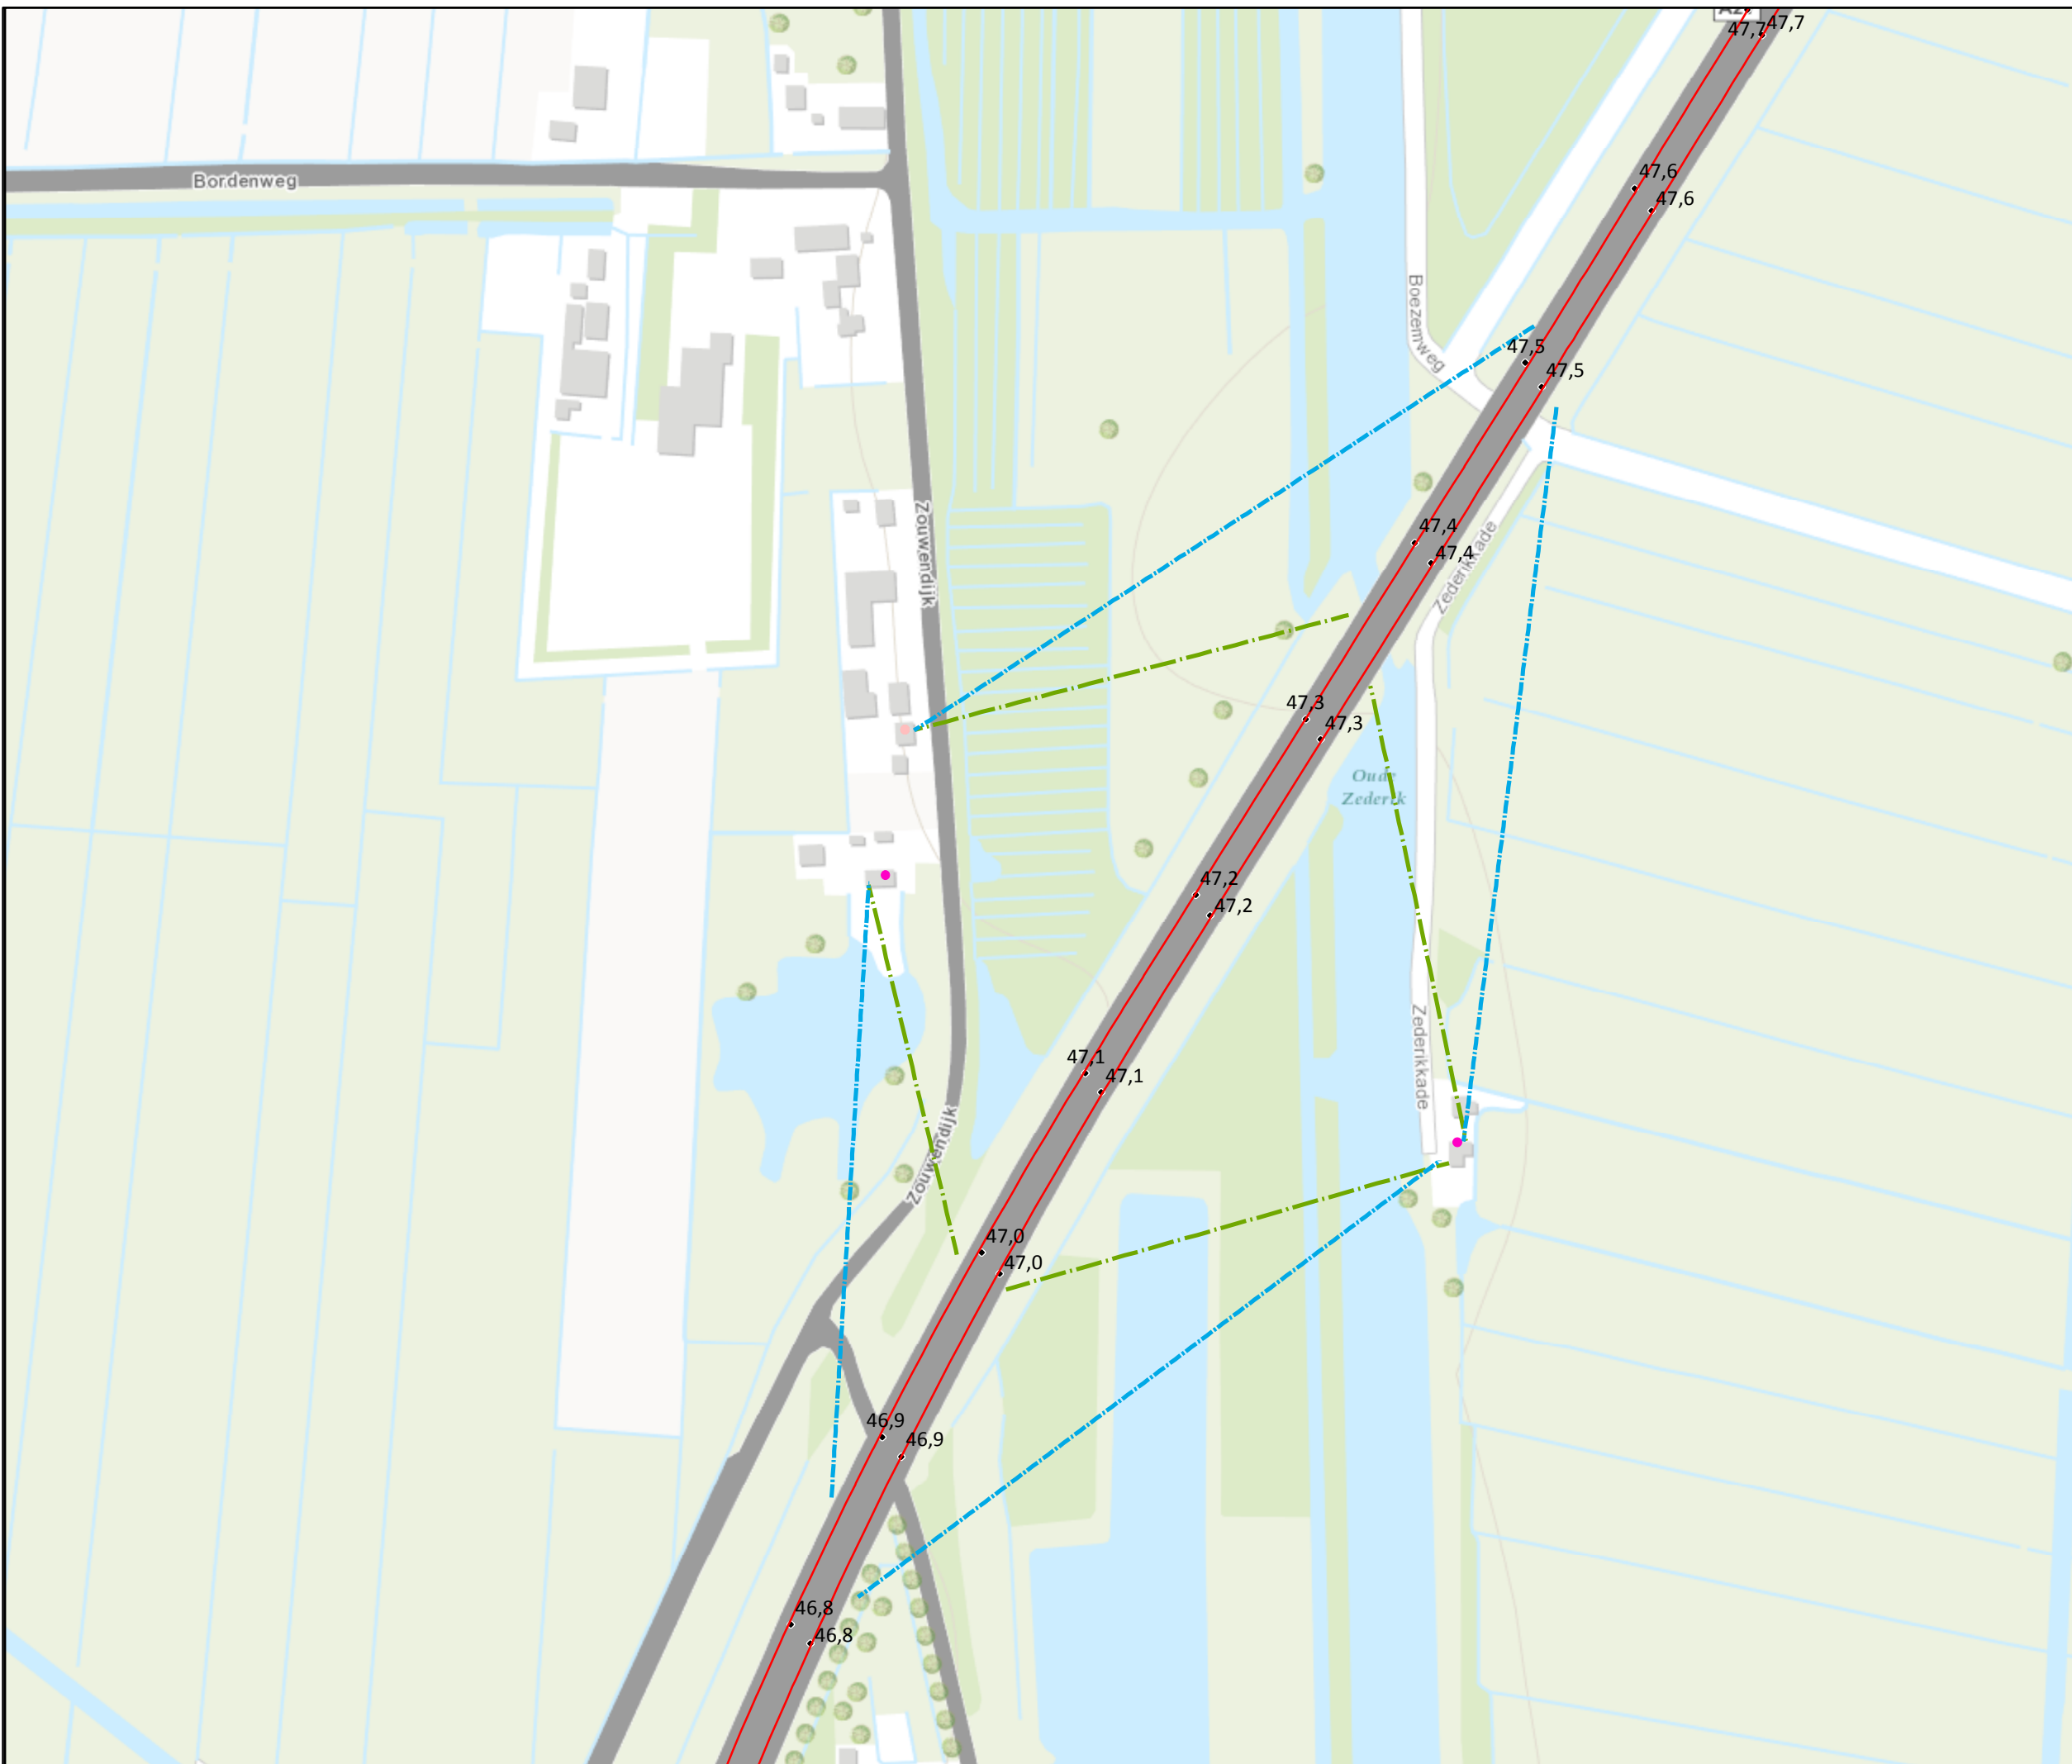

Legenda


- San A
- San A en B
- Rijksweg
- - - 1d zichthoek
- - - 2d zichthoek
- Kilometrering

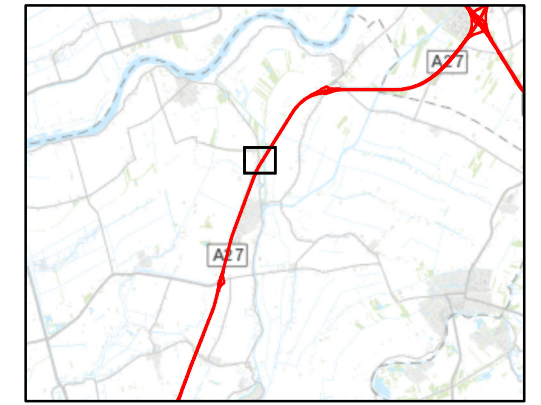


Datum: 11-07-2018
 Formaat: A3 liggend
 Schaal: 1:3.000


**Akoestisch onderzoek Saneringsplan
 A27 Houten - Hooipolder**

**Clustering saneringsobjecten clusters
 Zouwendijk West en Zederikkade**

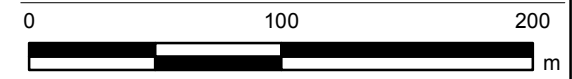

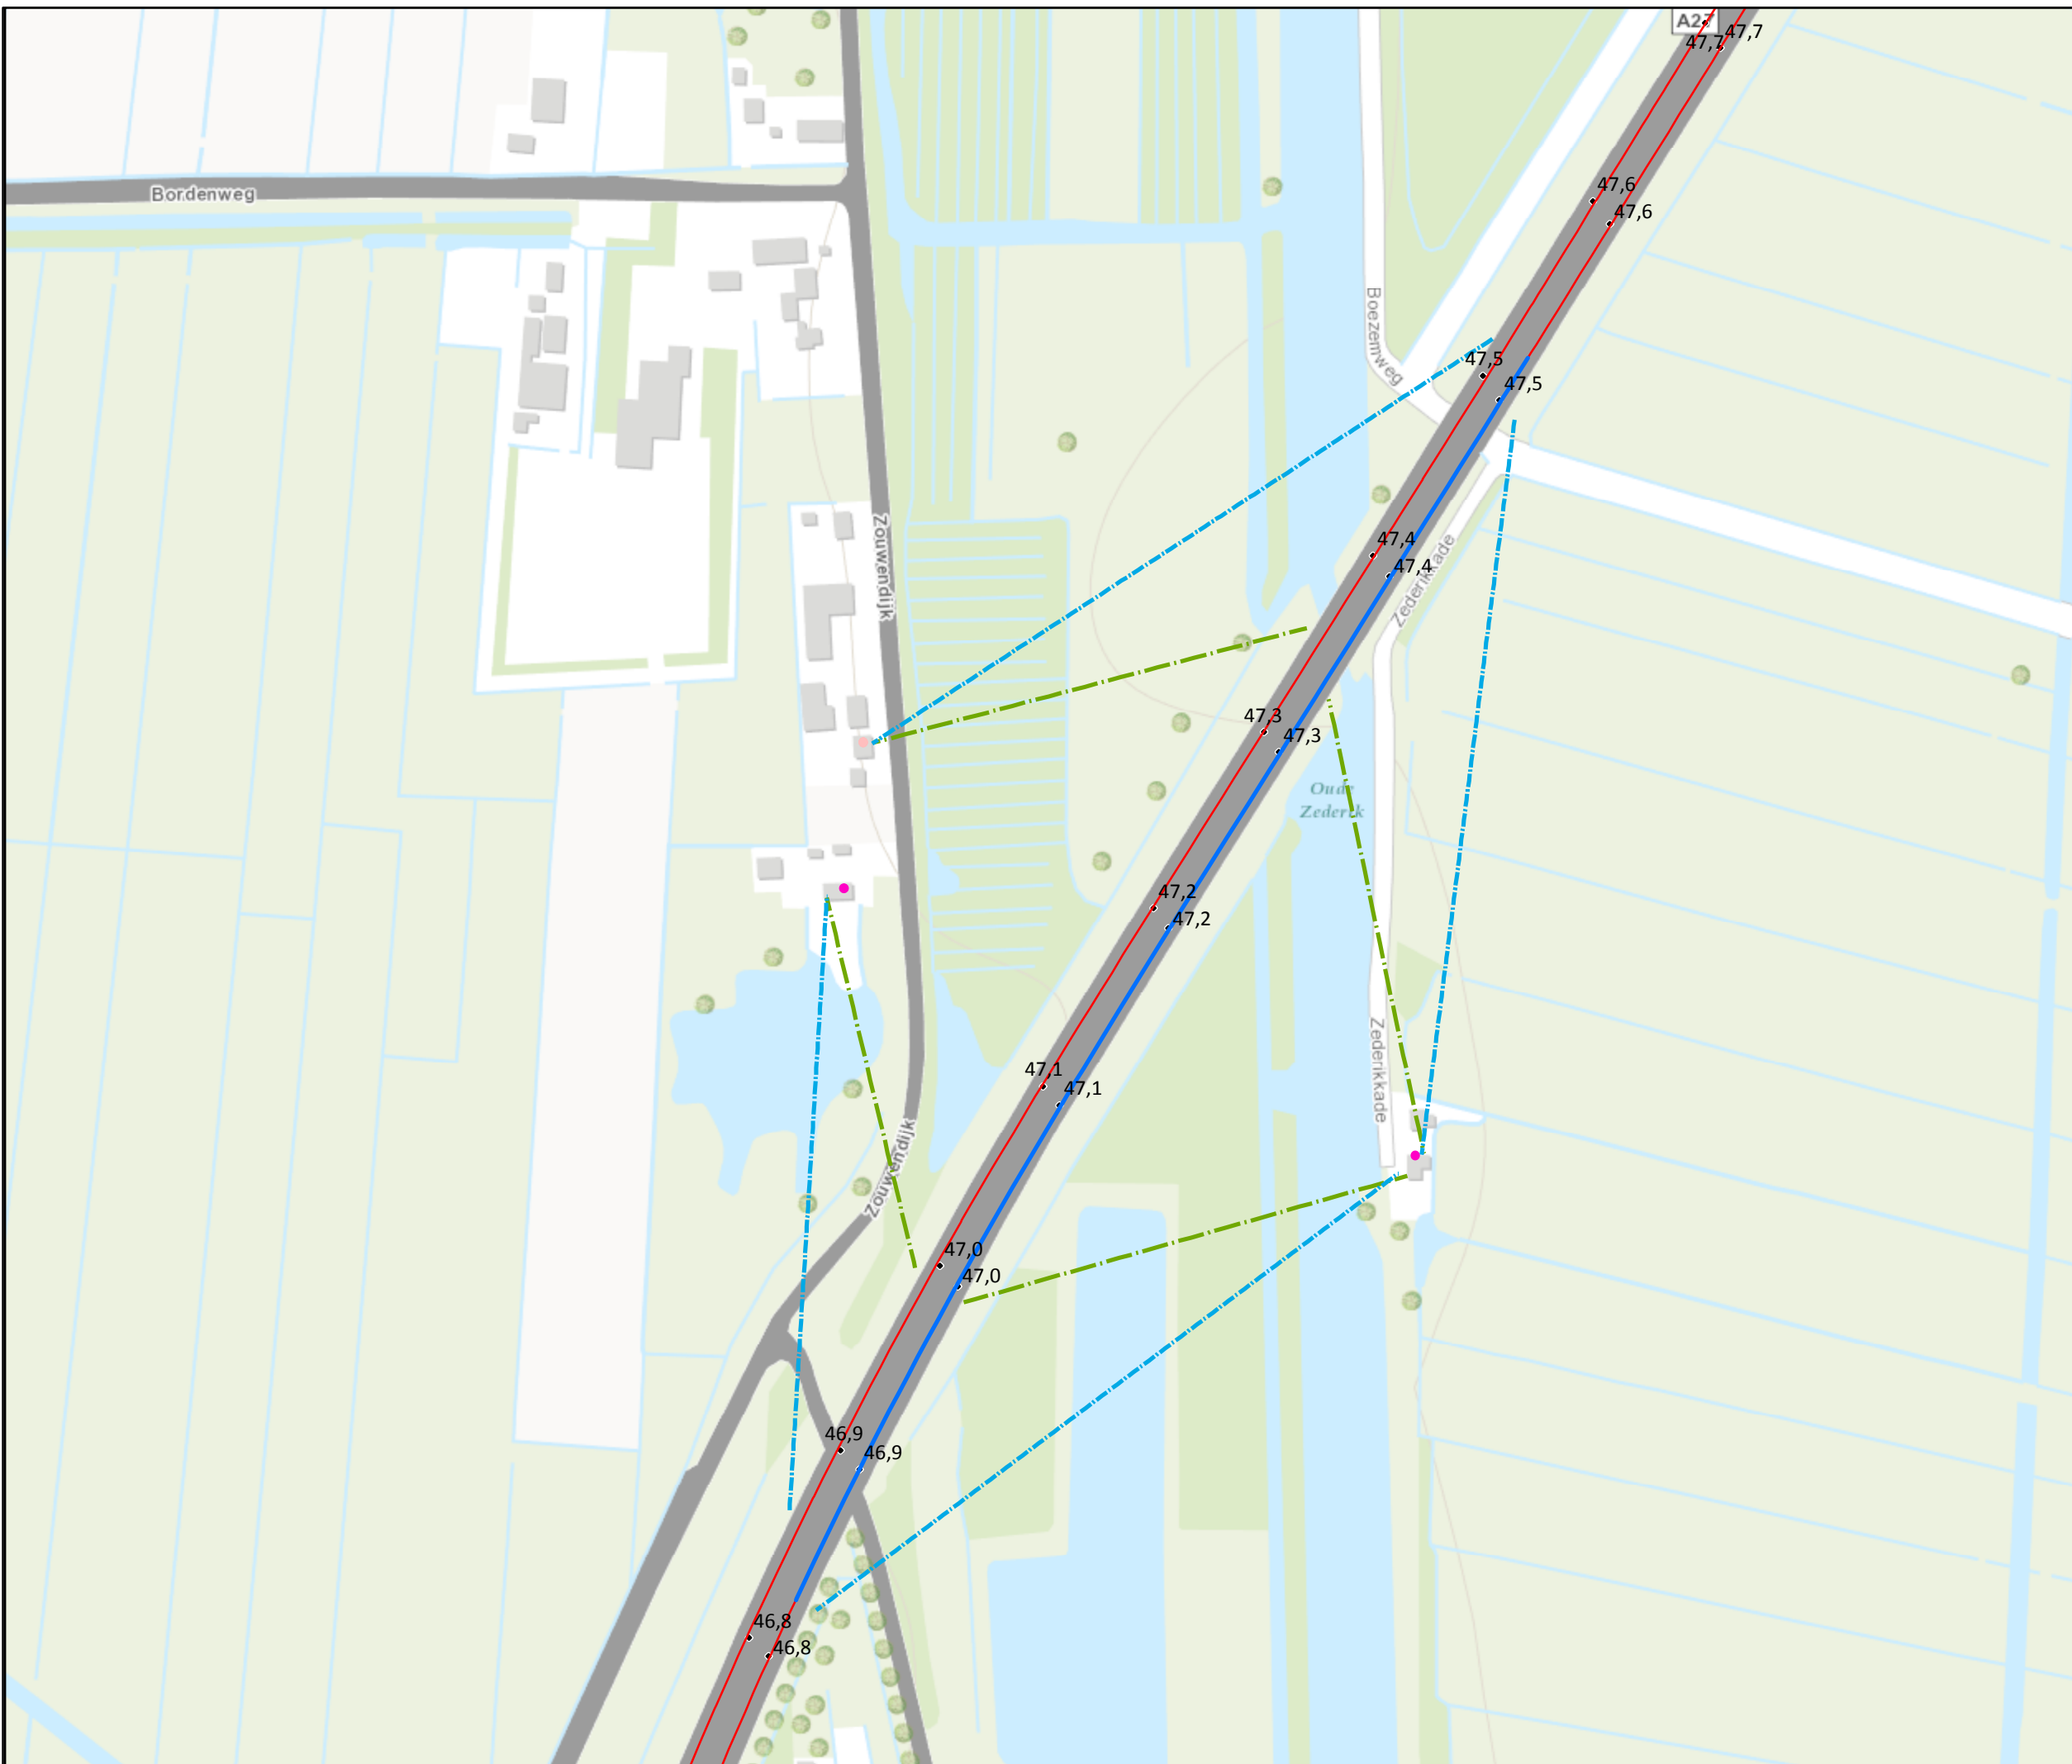


- ### Legenda
- San A
 - San A en B
 - Rijksweg
 - Maatregelvariant 8.7.1-
 - - - A 1d zichthoek
 - - - 2d zichthoek
 - Kilometrering

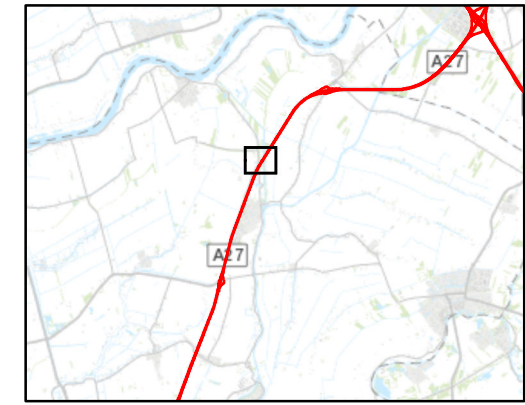

Datum: 11-07-2018
 Formaat: A3 liggend
 Schaal: 1:3.000


**Akoestisch onderzoek Saneringsplan
 A27 Houten - Hooipolder**

**Overzicht bronmaatregel clusters
 Zouwendijk West en Zederikkade**

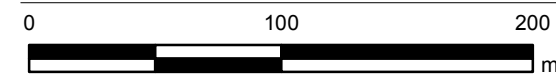



- Legenda**
- San B
 - Rijksweg
 - - - 1d zichthoek
 - - - 2d zichthoek
 - Kilometrering

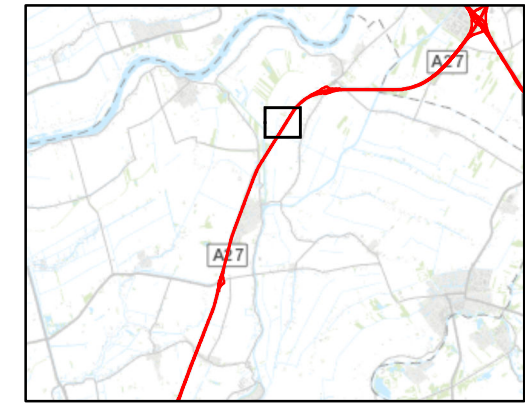



Datum: 11-07-2018
 Formaat: A3 liggend
 Schaal: 1:3.500




**Akoestisch onderzoek Saneringsplan
 A27 Houten - Hooipolder**


Clustering saneringsobjecten clusters
 Driemolensweg 19, 17, 15, 15A, Lexmond

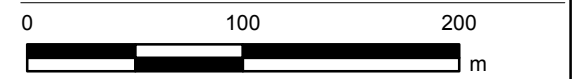

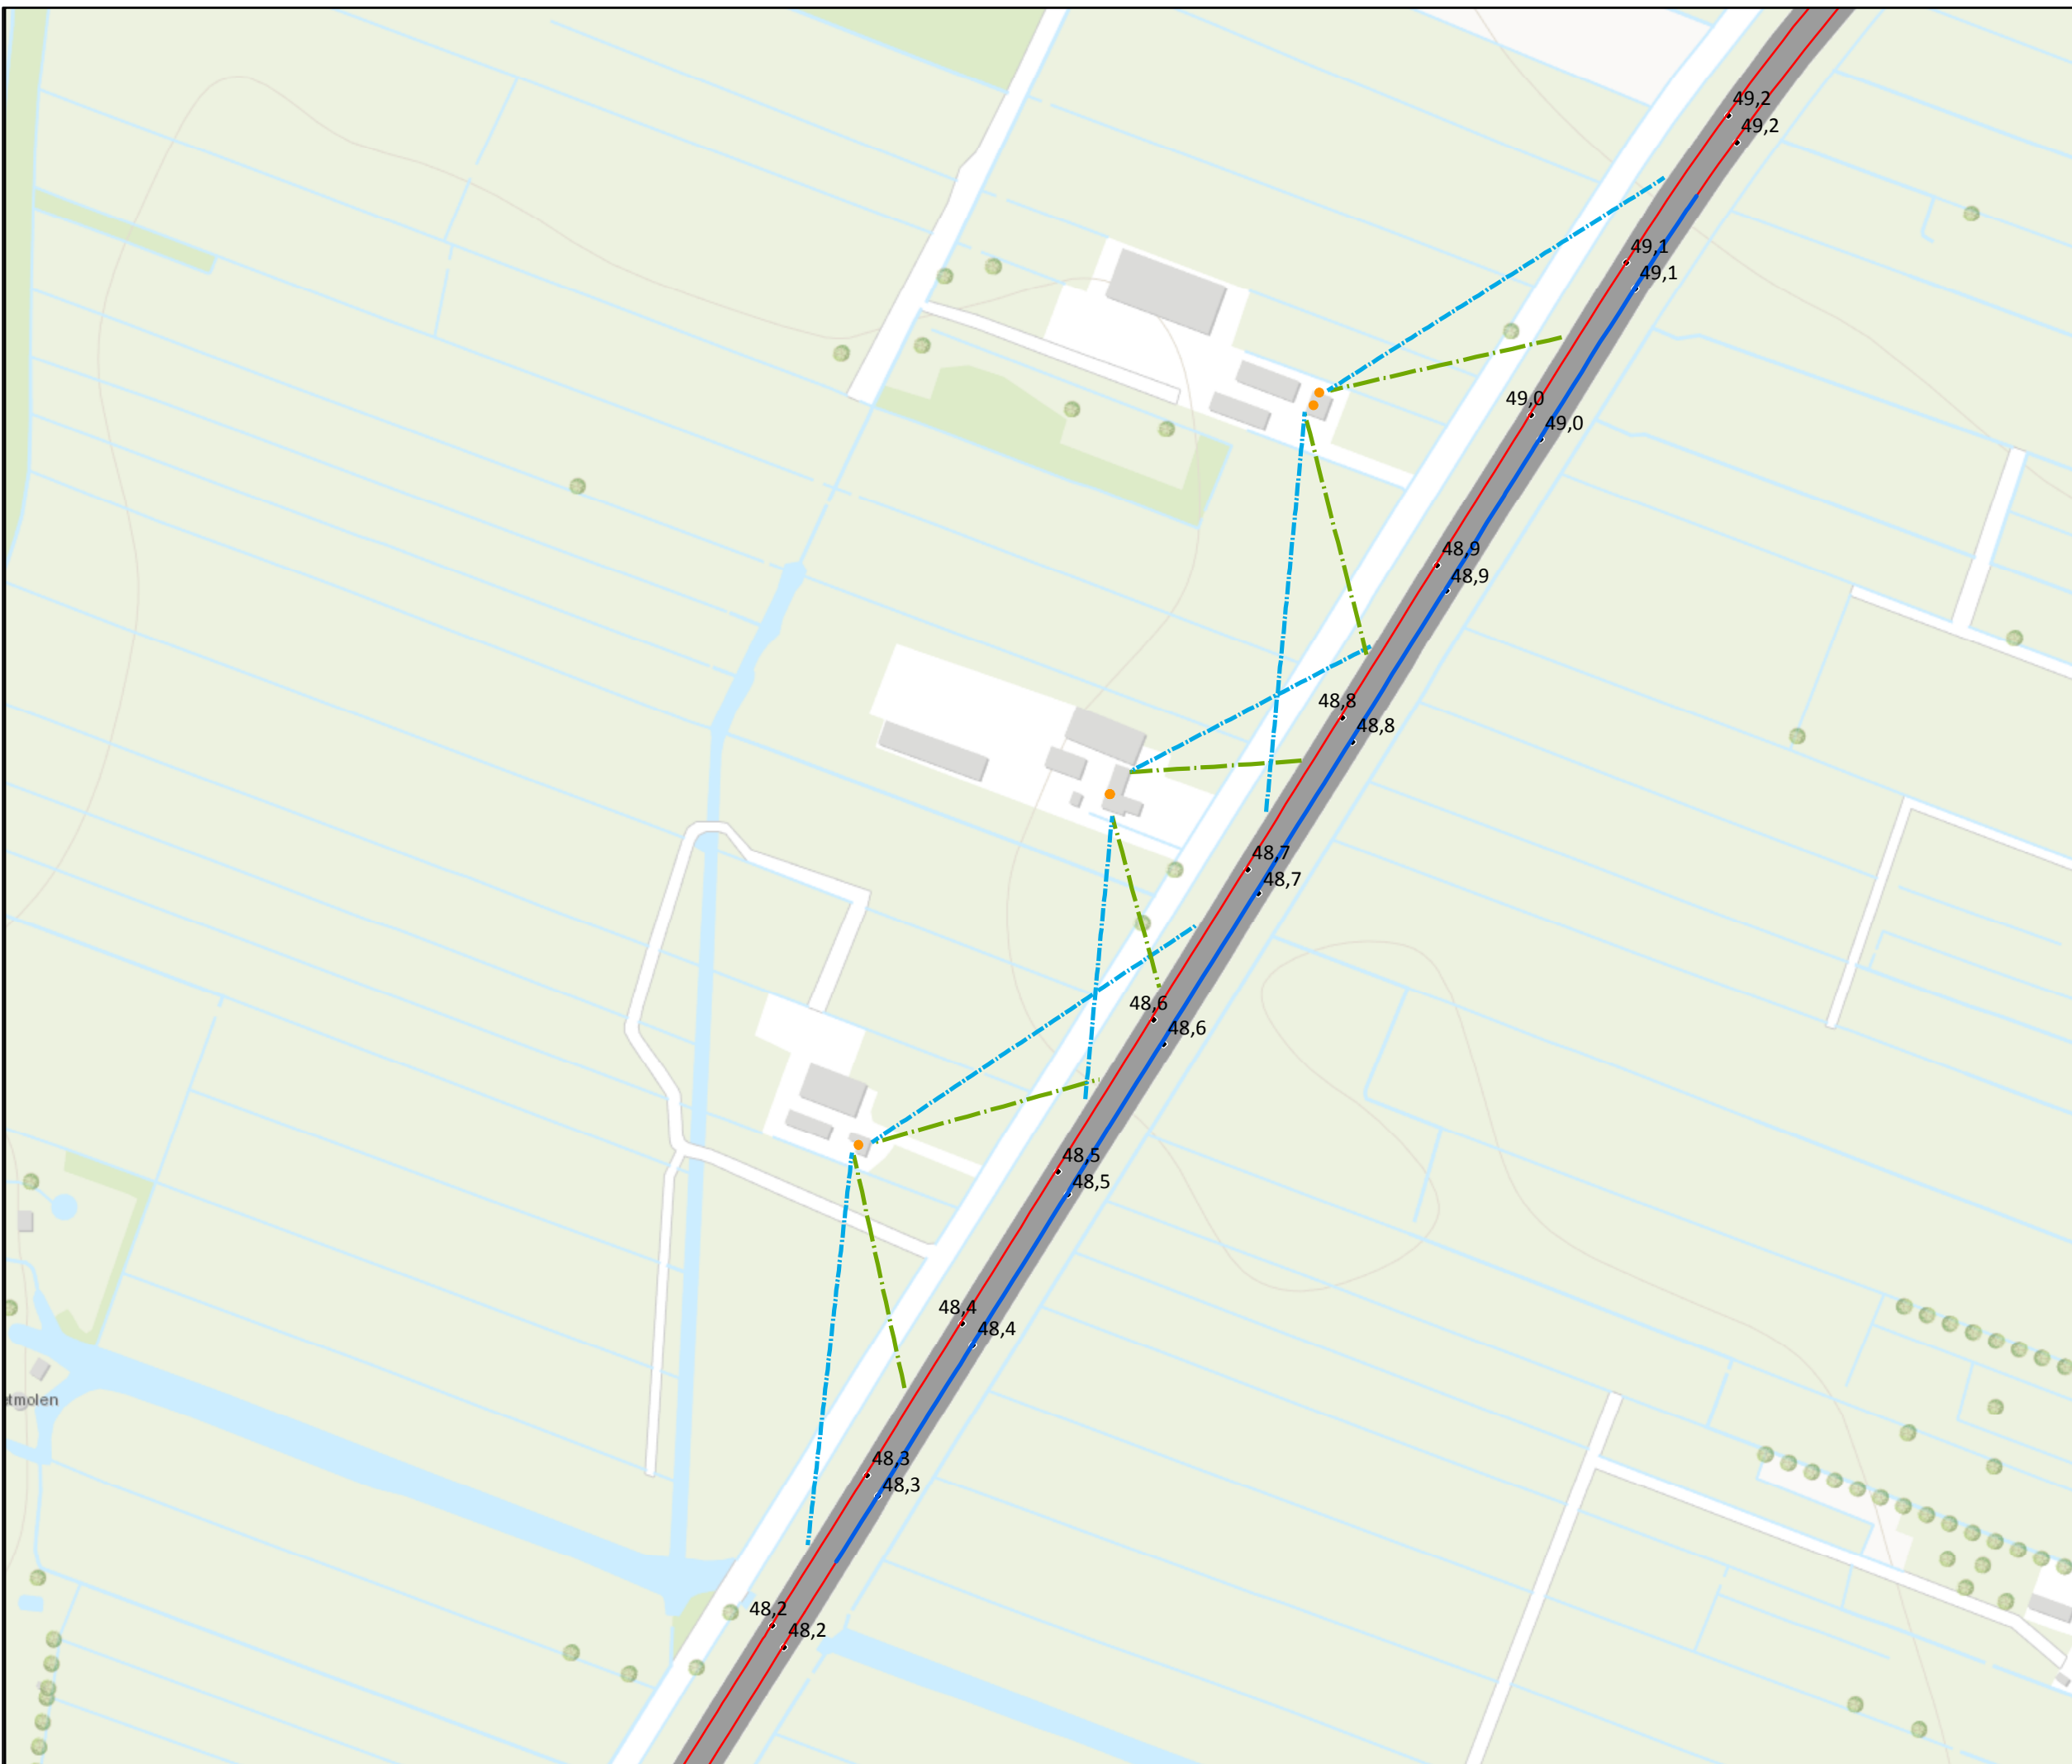


- Legenda**
- San B
 - Rijksweg Maatregelvariant
 - 8.8.1-A
 - - - 1d zichthoek
 - . - . 2d zichthoek Kilometrerig
 -

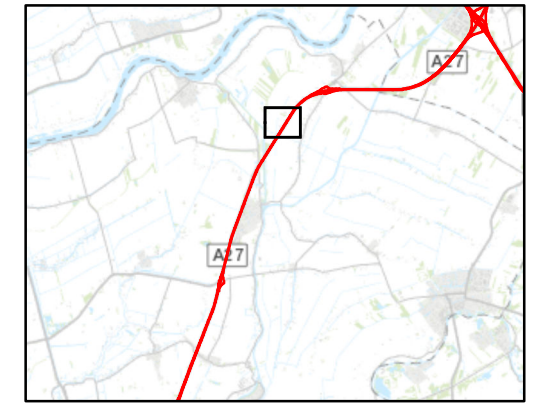



Datum: 11-07-2018
 Formaat: 8A3 liggend
 Schaal: 1:3.500



**Akoestisch onderzoek Saneringsplan
 A27 Houten - Hooipolder**

**Overzicht bronmaatregel clusters
 Driemolensweg 19, 17, 15, 15A, Lexmond**

