



Aansluiting 8 Leidschendam


0 25 50 75 100m		Rijkswaterstaat	
Projectnummer	435466	A4 Burgerveen-N14	
Identificatiecode		MIRT - Verkenning	
Versie	D0	Rijkswaterstaat Ministerie van Infrastructuur en Waterstaat	
Versiedatum	08-05-2019	Inpassend Ontwerp (IO)	
Documentstatus	Definitief	Alternatief B	
Formaat	A3	Variant 1: Ringvaart Aquaduct op huidige locatie	
Schaal	1:2500	Blad 01 van 30 bladen	
Tekenaar	M. Smits		
Besteknummer			
Projectleider	B. Dekkers		
Vrijgegeven	S. Zondervan	435466	WGN IO SIT 2-0121

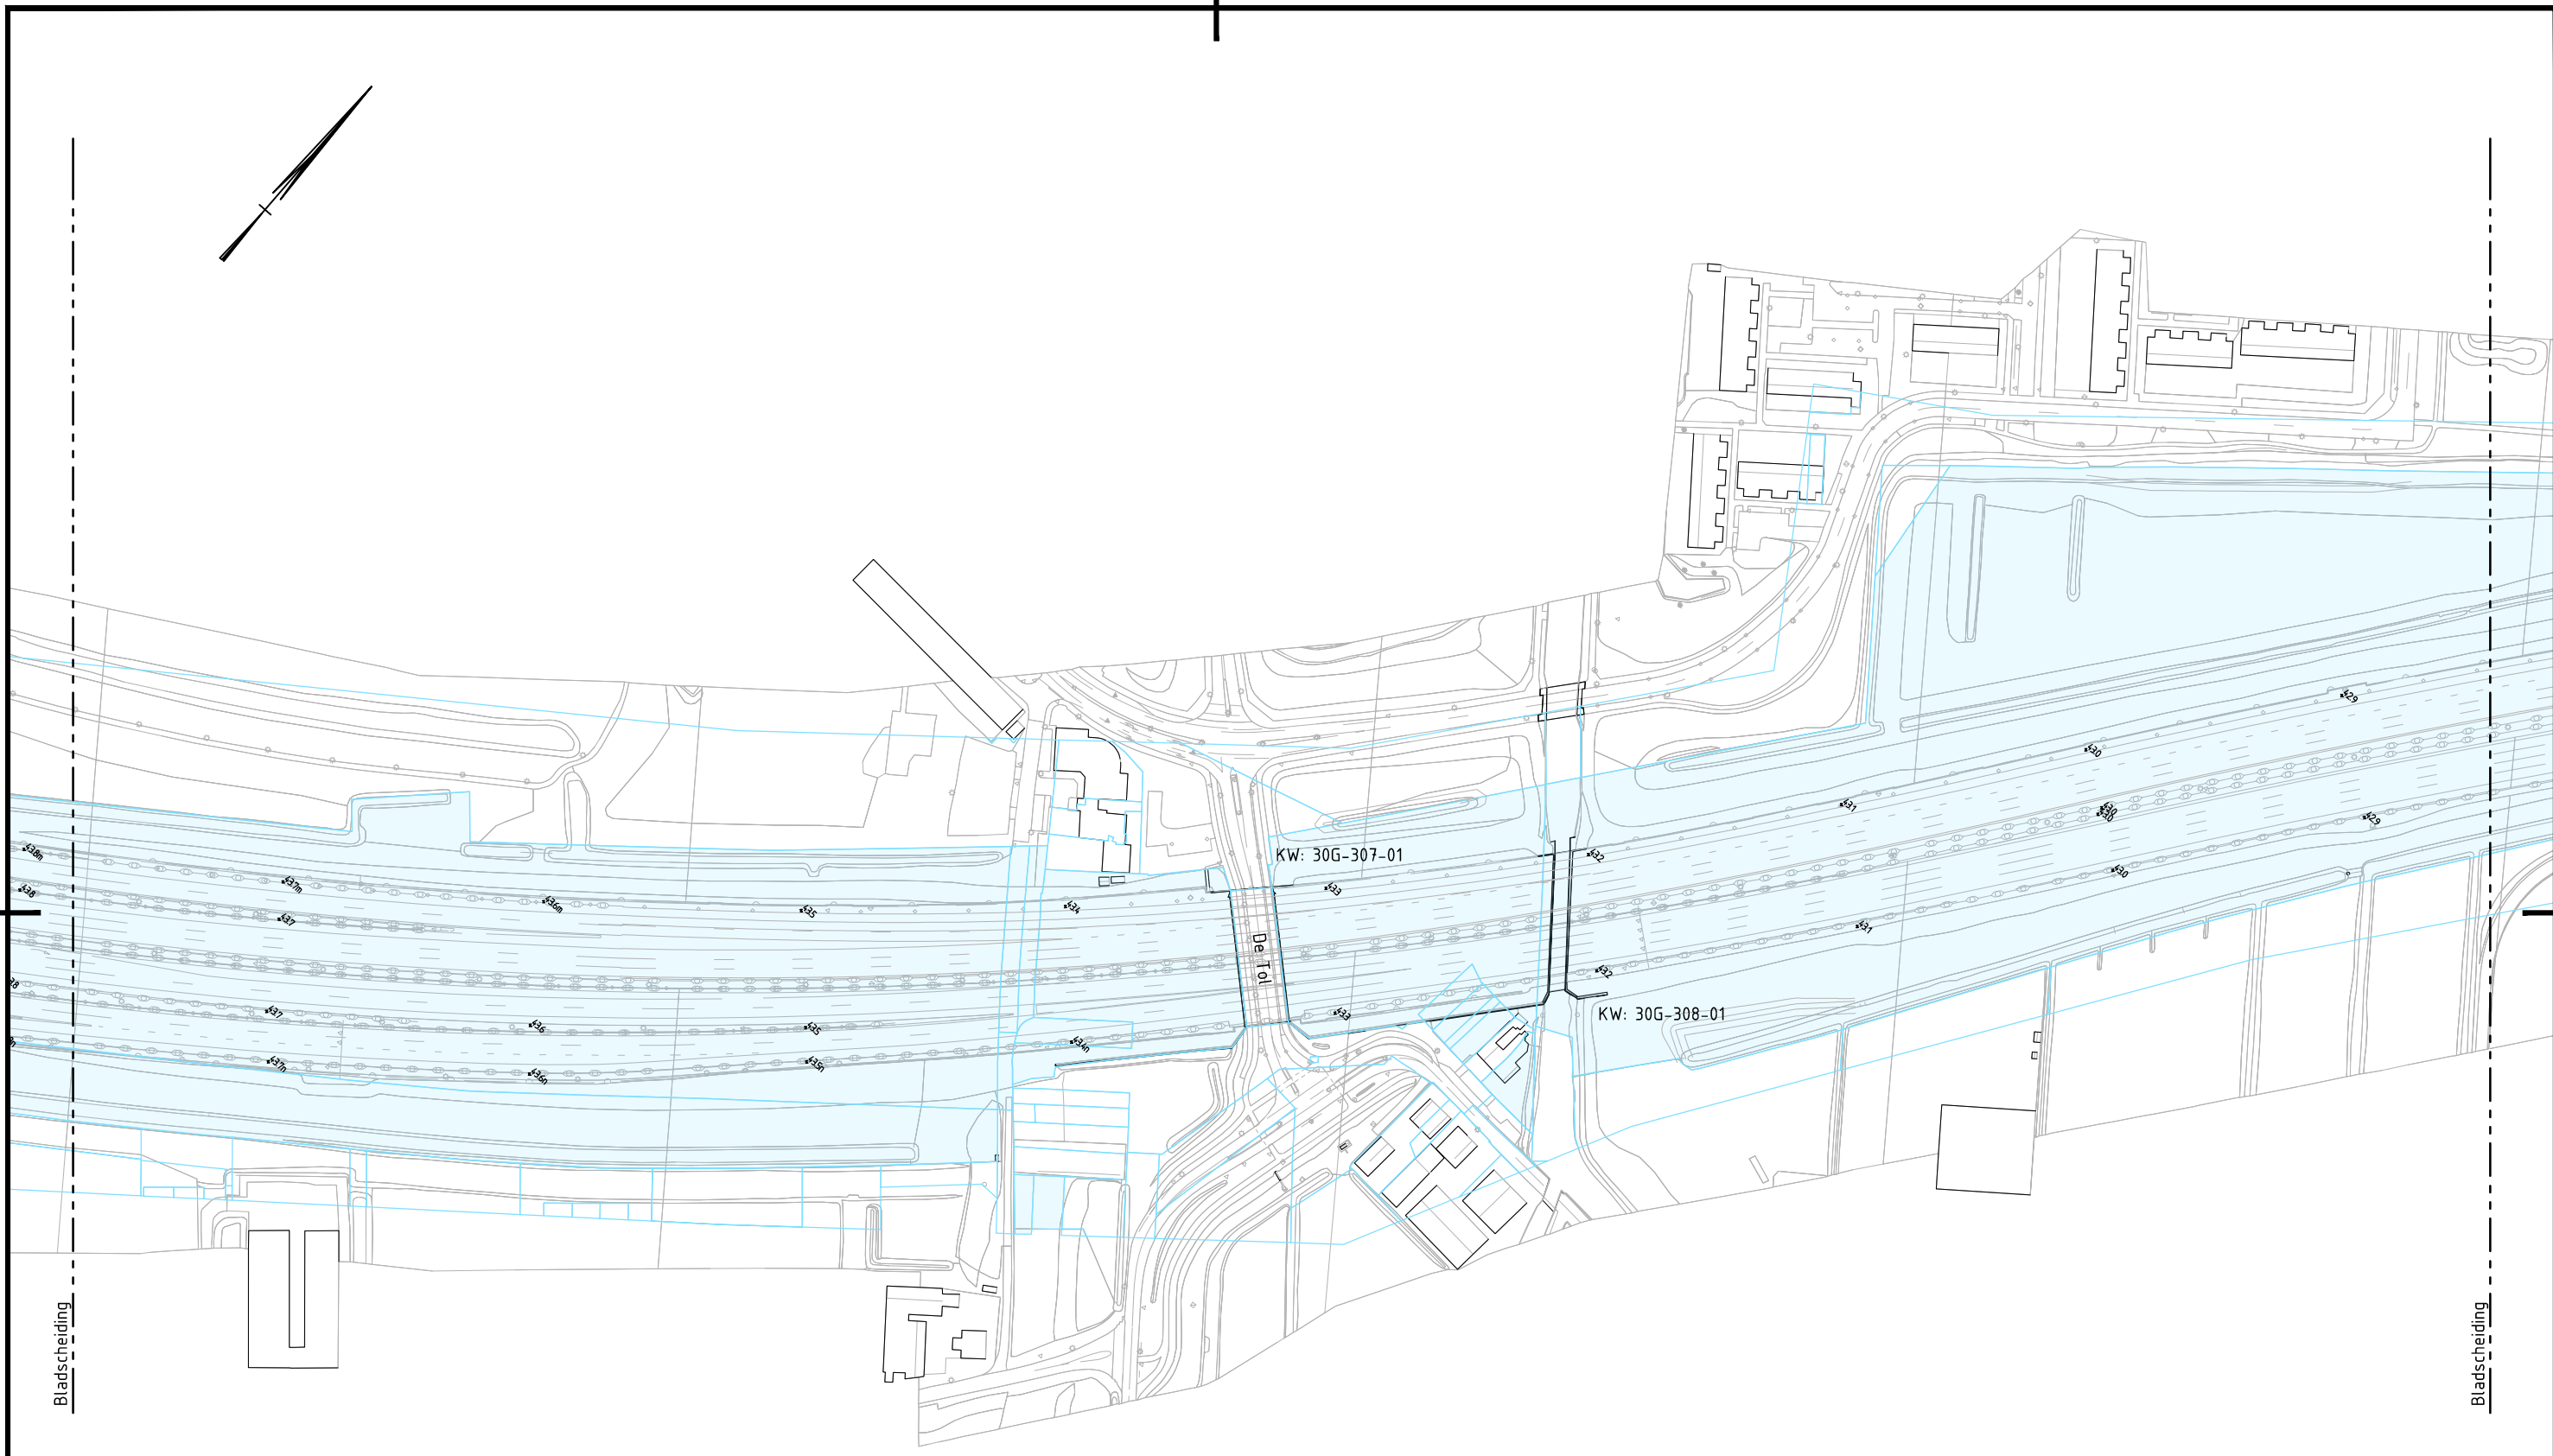

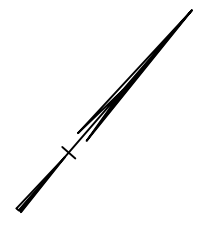

0 25 50 75 100m	
Projectnummer	435466
Identificatiecode	Rijkswaterstaat
Versie	D0
Versiedatum	08-05-2019
Documentstatus	Definitief
Formaat	A3
Schaal	1:2500
Tekenaar	M. Smits
Besteknummer	
Projectleider	B. Dekkers
Vrijgegeven	S. Zondervan
	A4 Burgerveen-N14
	MIRT - Verkenning
	Inpassend Ontwerp (IO)
	Alternatief B
	Variant 1: Ringvaart Aquaduct op huidige locatie
	Blad 02 van 30 bladen
	435466 , WGN , IO , SIT , 2-0122



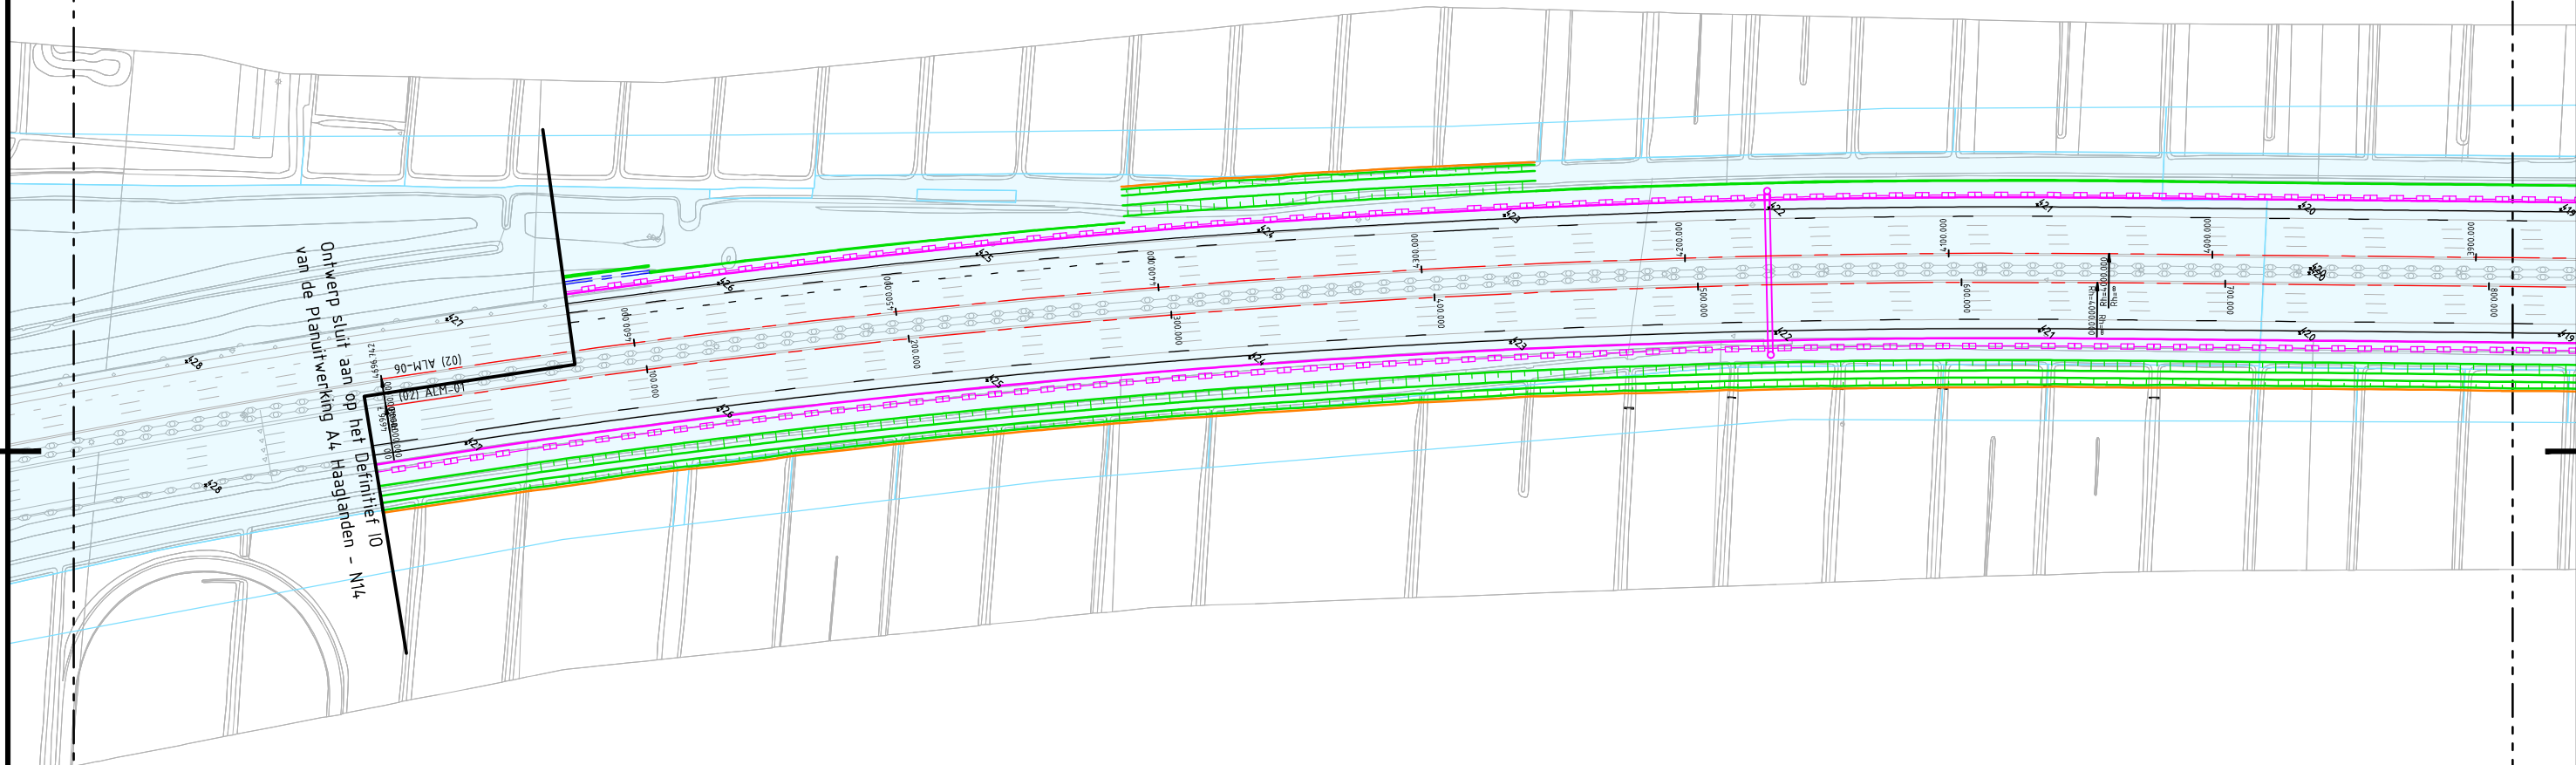

Ontwerp sluit aan op het Definitief IO van de Planuitwerking A4 Haaglanden - N14


10-17M (2) ALM-01
 02 ALM-06



Bladscheiding

Bladscheiding

0 25 50 75 100m

Projectnummer	435466	Rijkswaterstaat
Identificatiecode		A4 Burgerveen-N14
Versie	D0	MIRT - Verkenning
Versiedatum	08-05-2019	
Documentstatus	Definitief	
Formaat	A3	Inpassend Ontwerp (IO)
Schaal	1:2500	Alternatief B
Tekenaar	M. Smits	Variant 1: Ringvaart Aquaduct op huidige locatie
Besteknummer		Blad 03 van 30 bladen
Projectleider	B. Dekkers	
Vrijgegeven	S. Zondervan	435466 , WGN , IO , SIT , 2-0123



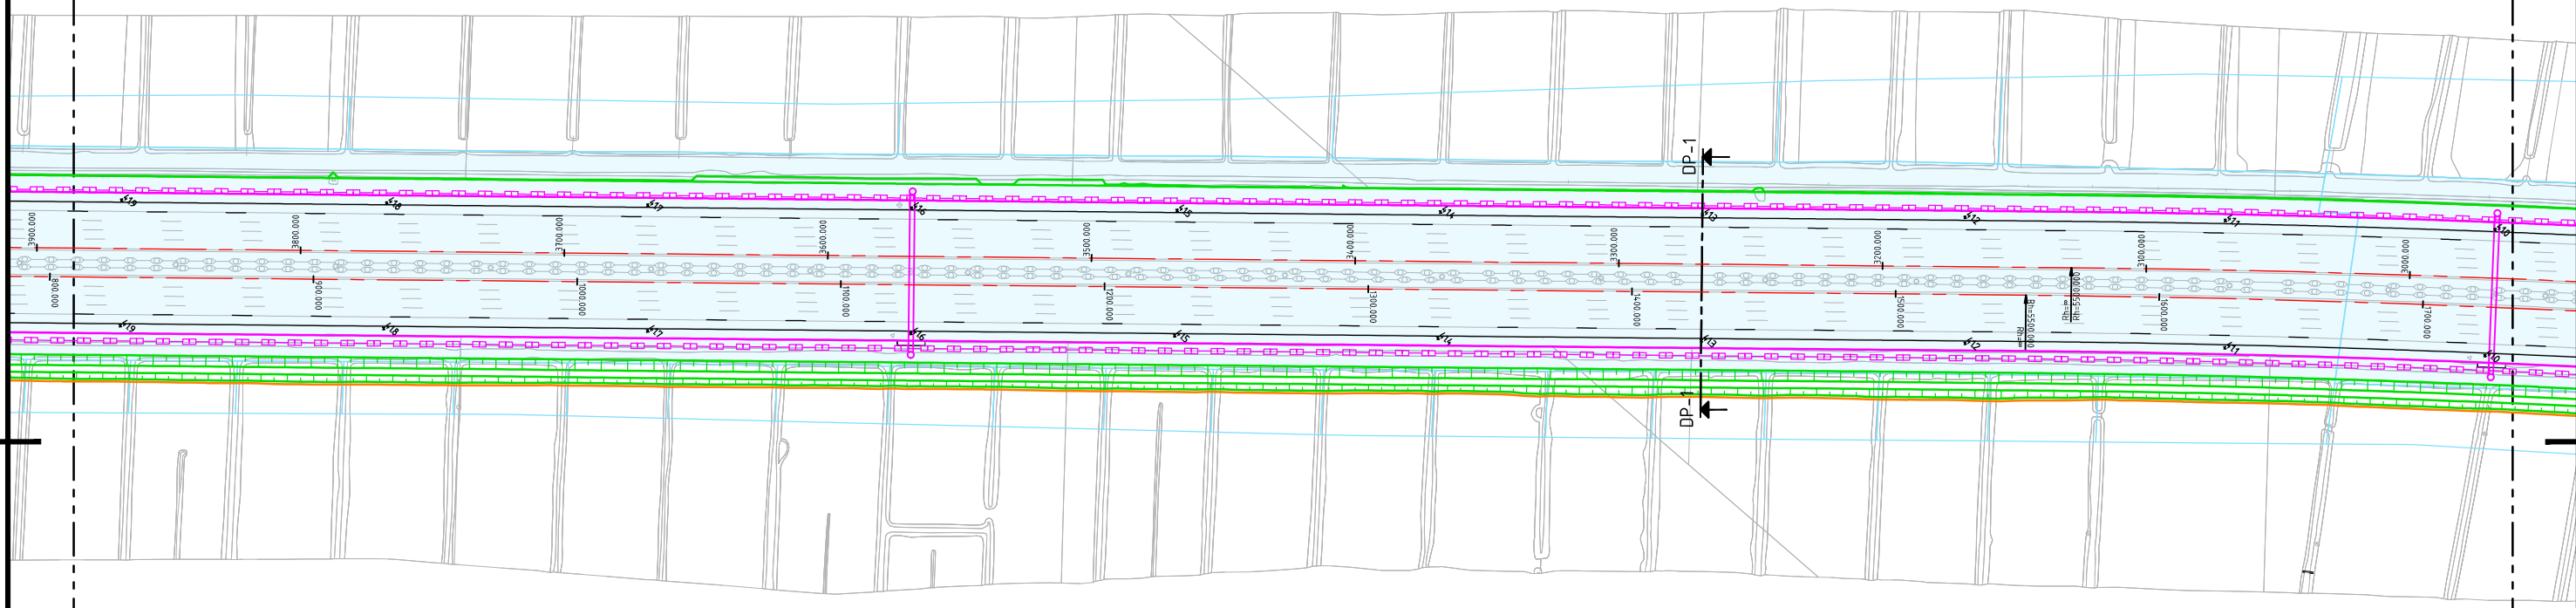
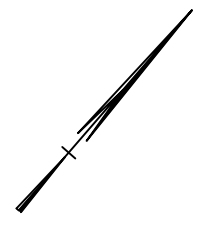


Bladscheiding

Bladscheiding

0 25 50 75 100m

Projectnummer	435466	Rijkswaterstaat
Identificatiecode		A4 Burgerveen-N14
Versie	D0	MIRT - Verkenning
Versiedatum	08-05-2019	Inpassend Ontwerp (IO)
Documentstatus	Definitief	Alternatief B
Formaat	A3	Variante 1: Ringvaart Aquaduct op huidige locatie
Schaal	1:2500	Blad 04 van 30 bladen
Tekenaar	M. Smits	
Besteknummer		
Projectleider	B. Dekkers	
Vrijgegeven	S. Zondervan	435466 , WGN , IO , SIT , 2-0124

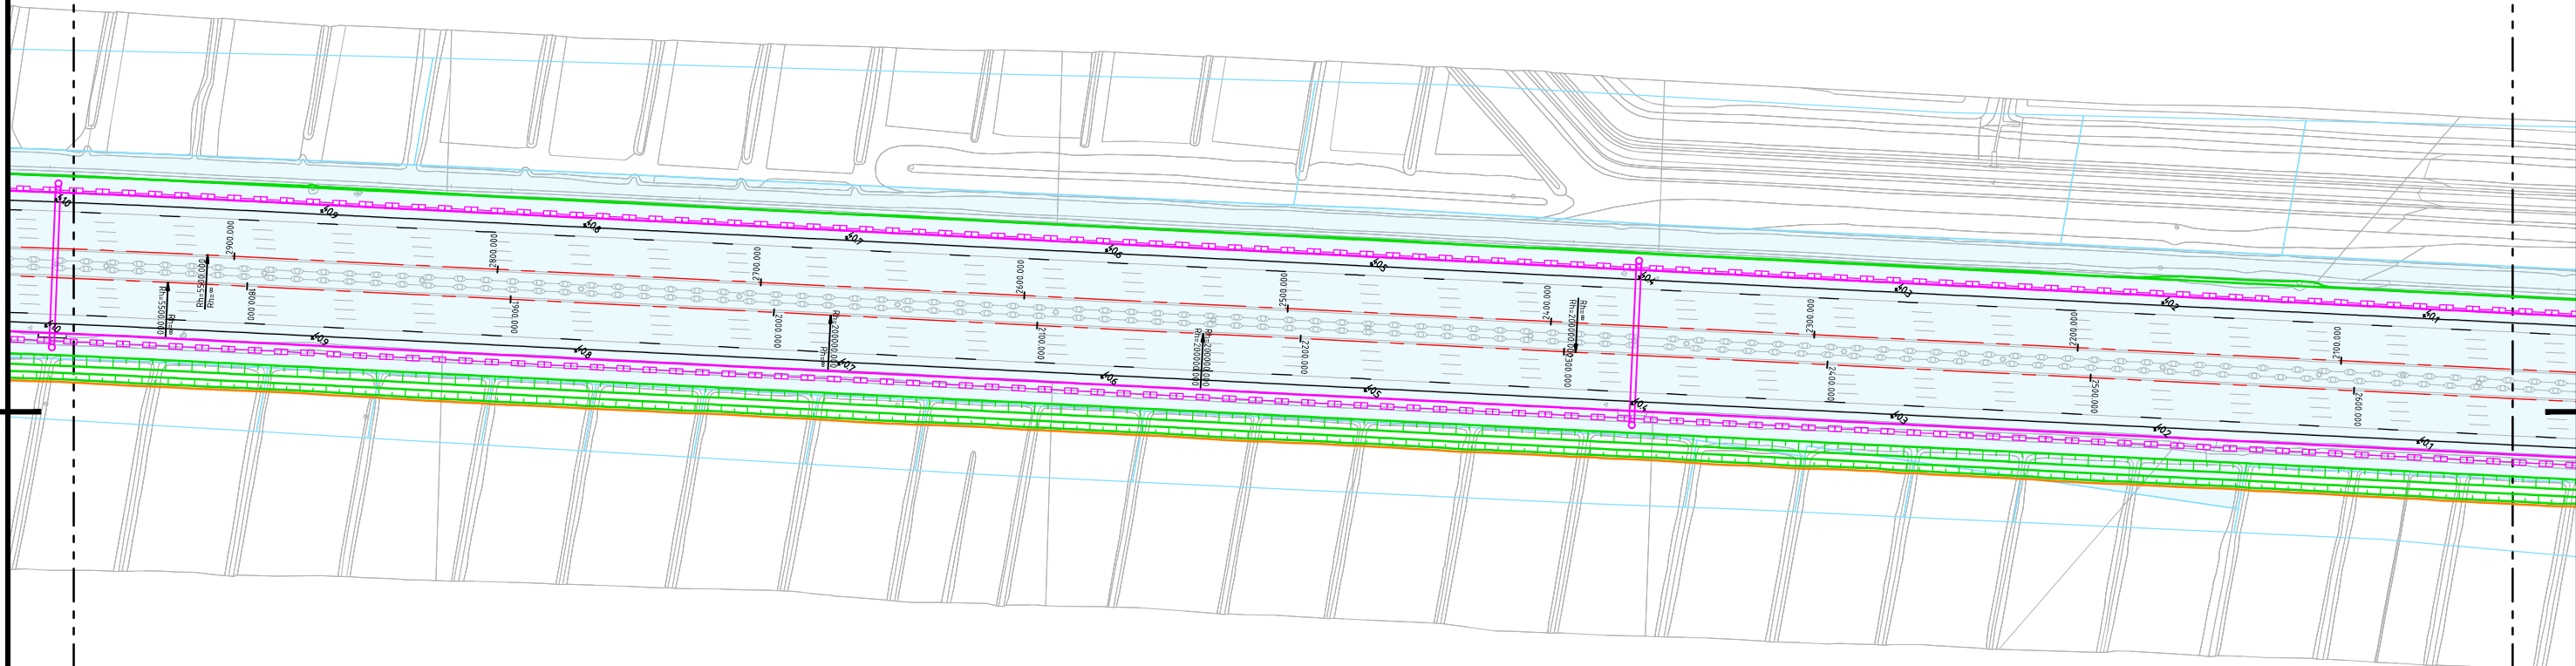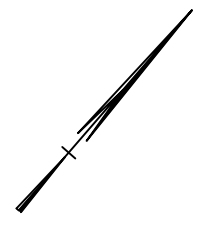


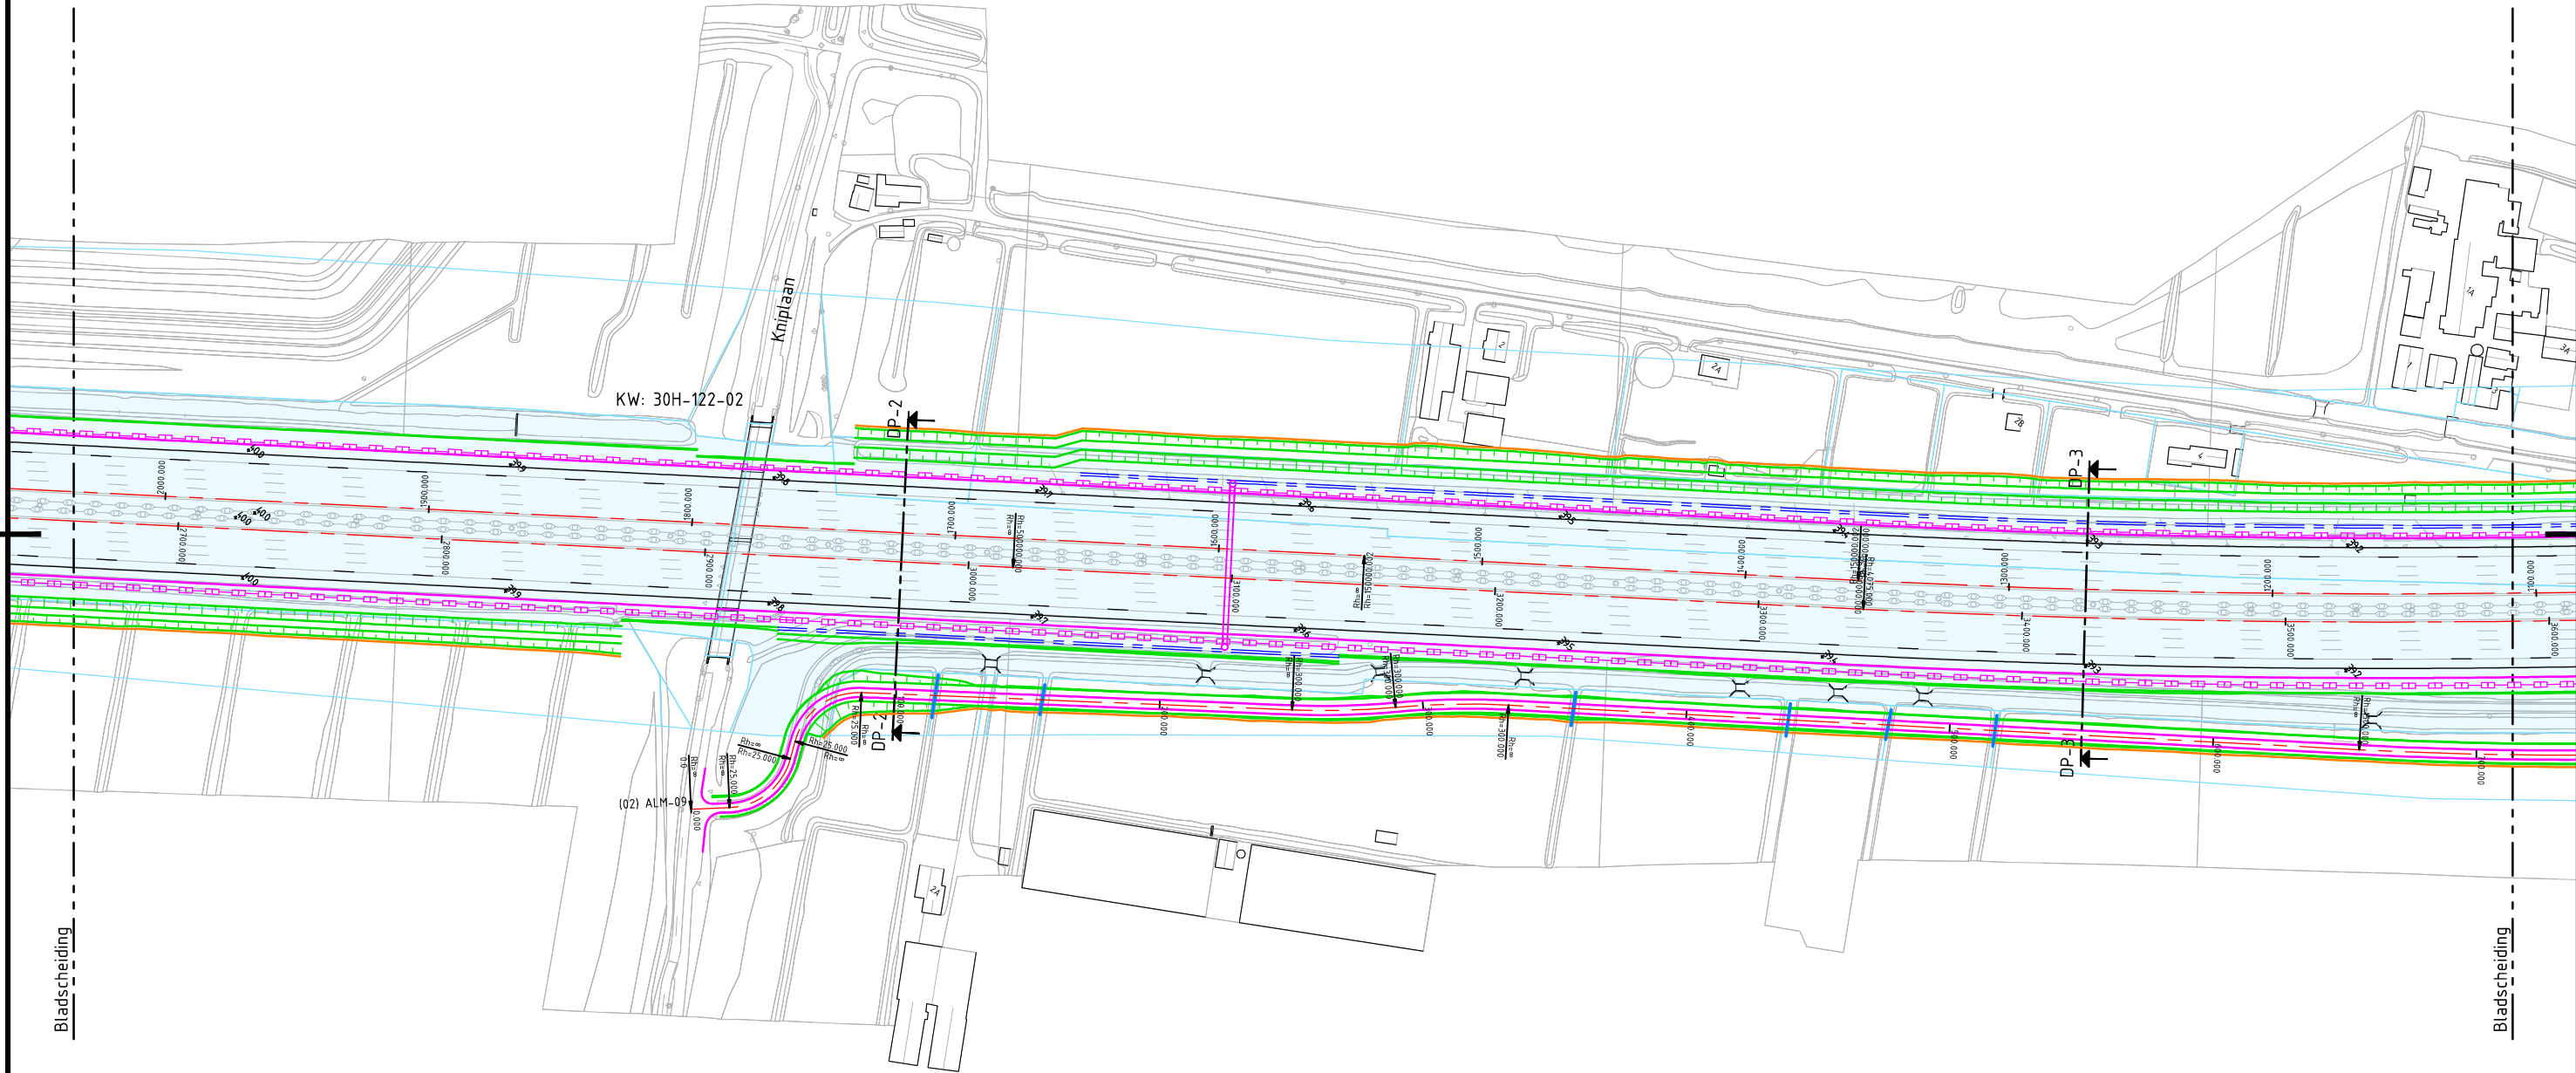
Bladscheiding

Bladscheiding

0 25 50 75 100m

Projectnummer	435466	Rijkswaterstaat
Identificatiecode		A4 Burgerveen-N14
Versie	D0	MIRT - Verkenning
Versiedatum	08-05-2019	Inpassend Ontwerp (IO)
Documentstatus	Definitief	Alternatief B
Formaat	A3	Blad 05 van 30 bladen
Schaal	1:2500	
Tekenaar	M. Smits	
Besteknummer		
Projectleider	B. Dekkers	
Vrijgegeven	S. Zondervan	435466 , WGN , IO , SIT , 2-0125






0 25 50 75 100m

Projectnummer	435466	Rijkswaterstaat
Identificatiecode		A4 Burgerveen-N14
Versie	D0	MIRT - Verkenning
Versiedatum	08-05-2019	Rijkswaterstaat Ministerie van Infrastructuur en Waterstaat
Documentstatus	Definitief	
Formaat	A3	Inpassend Ontwerp (IO)
Schaal	1:2500	Alternatief B
Tekenaar	M. Smits	Variant 1: Ringvaart Aquaduct op huidige locatie
Besteknummer		Blad 06 van 30 bladen
Projectleider	B. Dekkers	
Vrijgegeven	S. Zondervan	435466 WGN IO SIT 2-0126


flow4

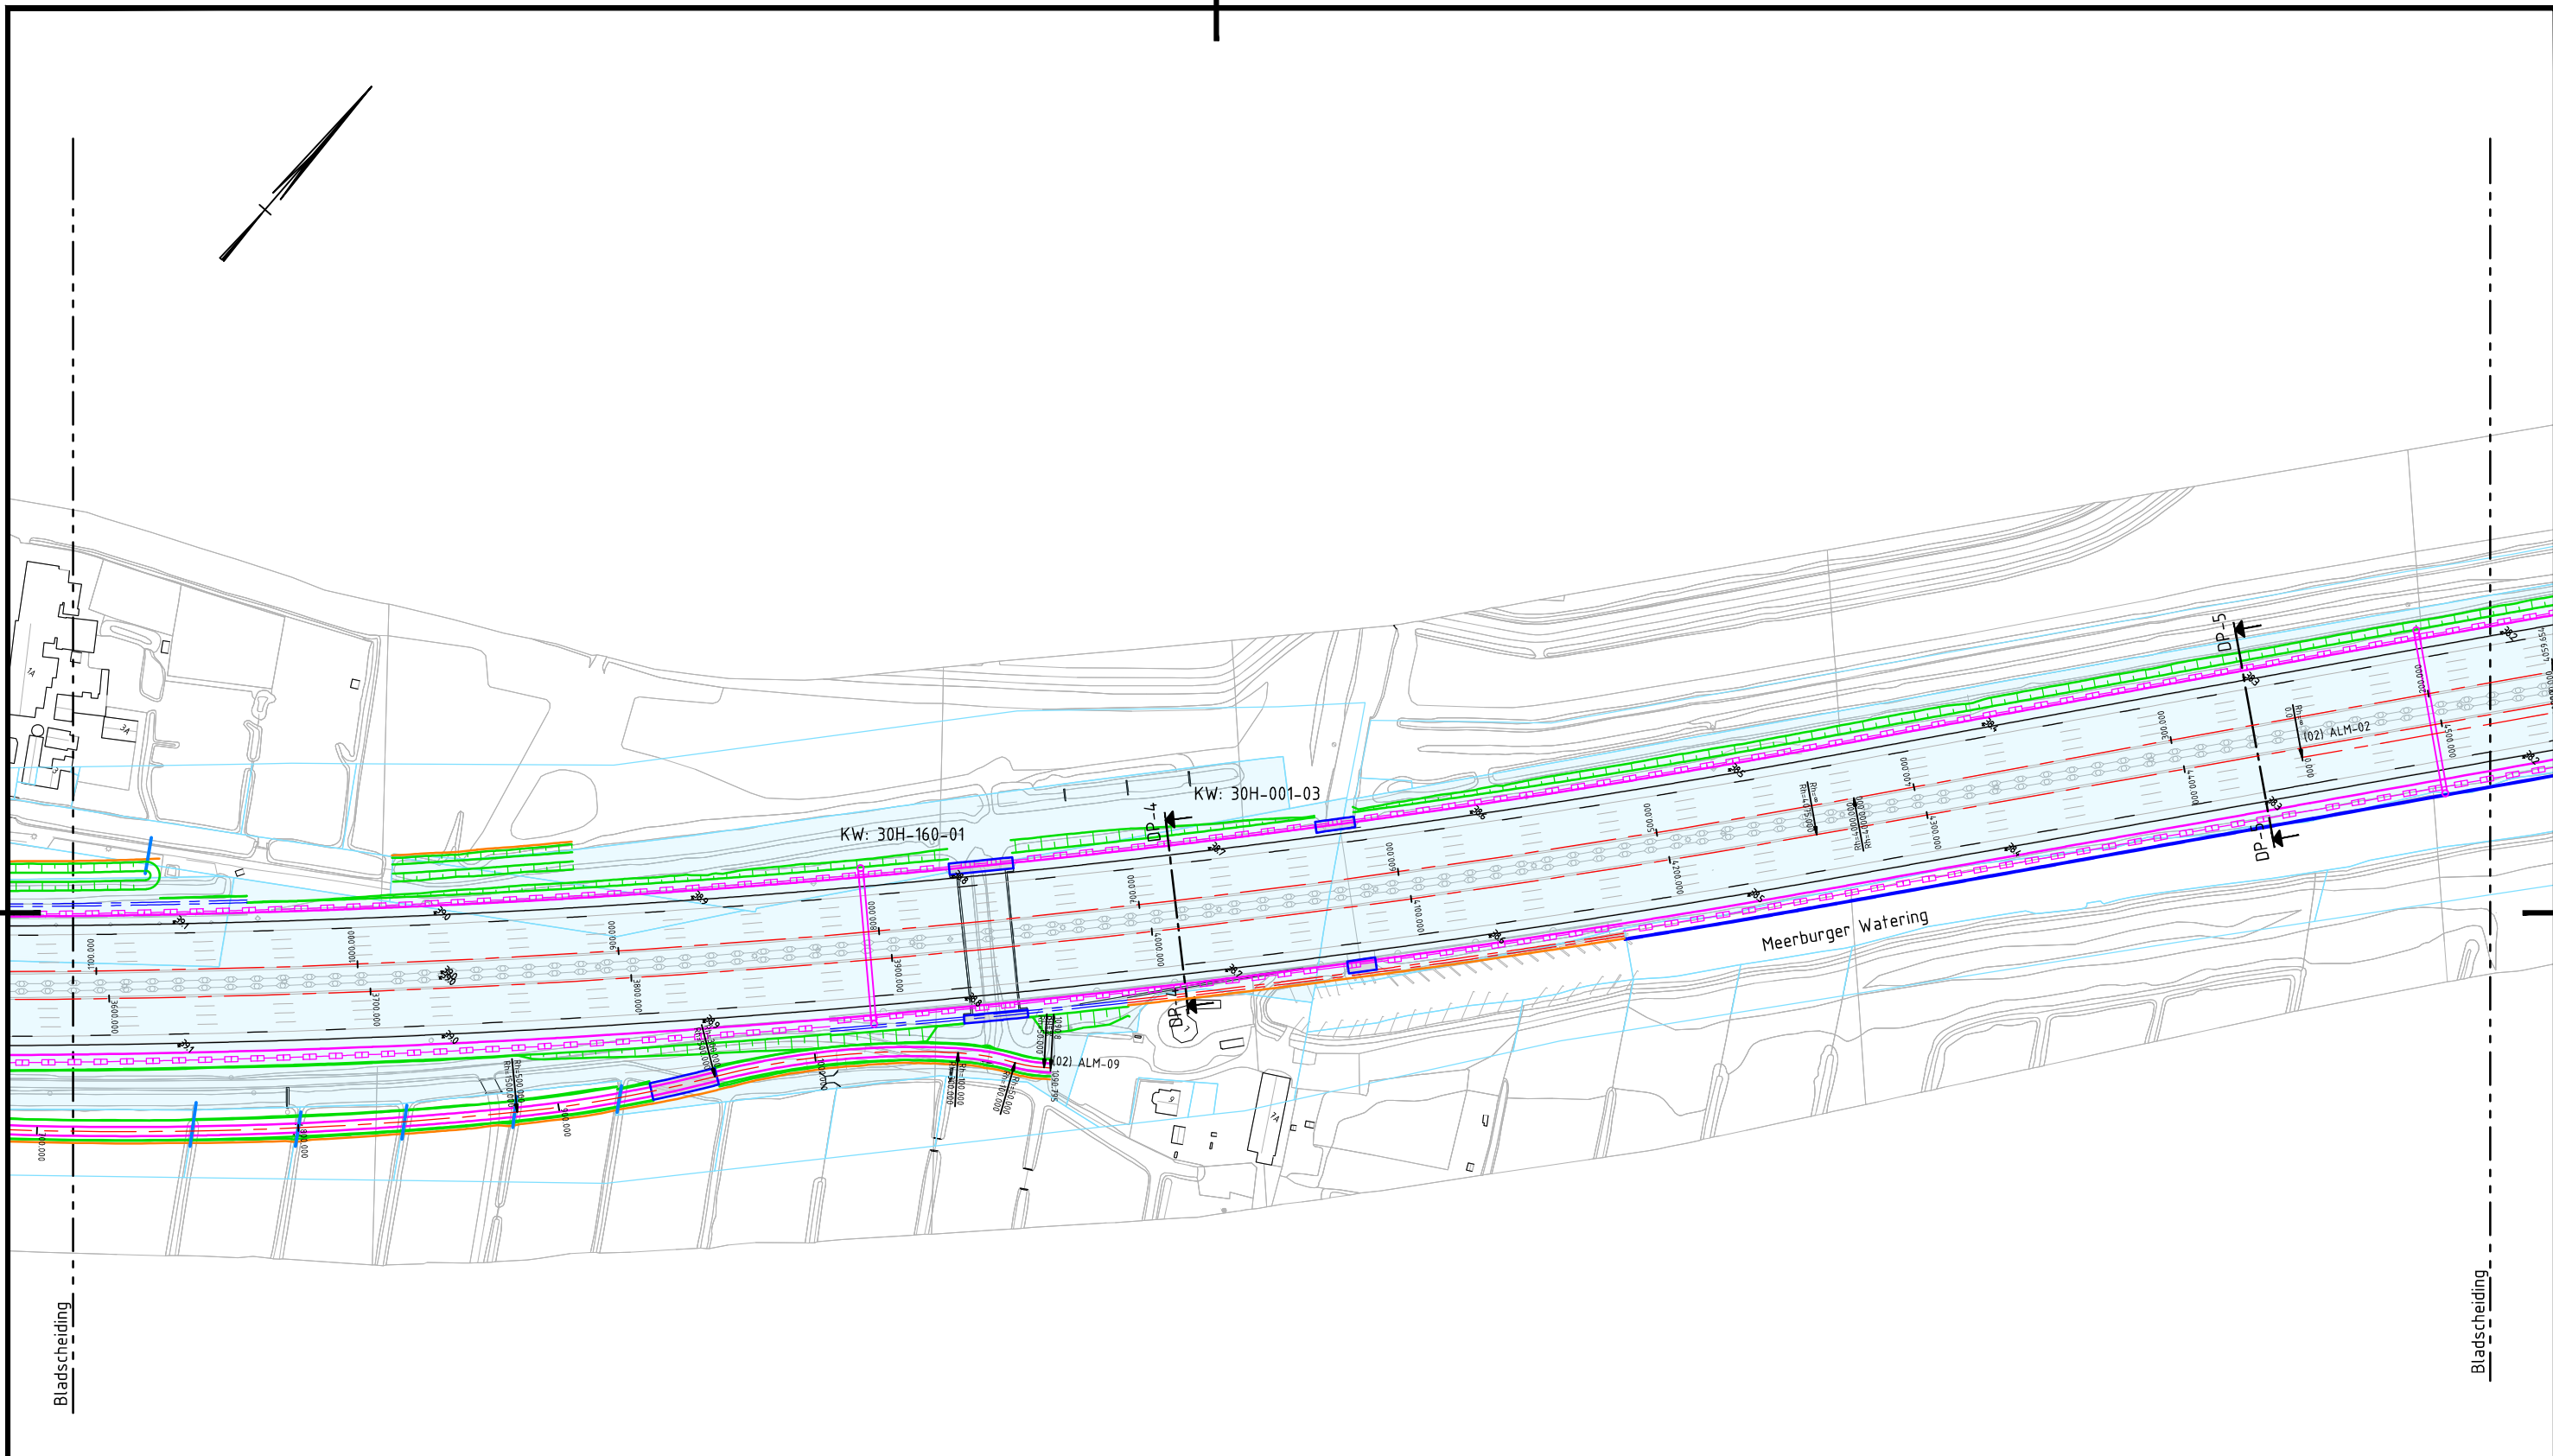


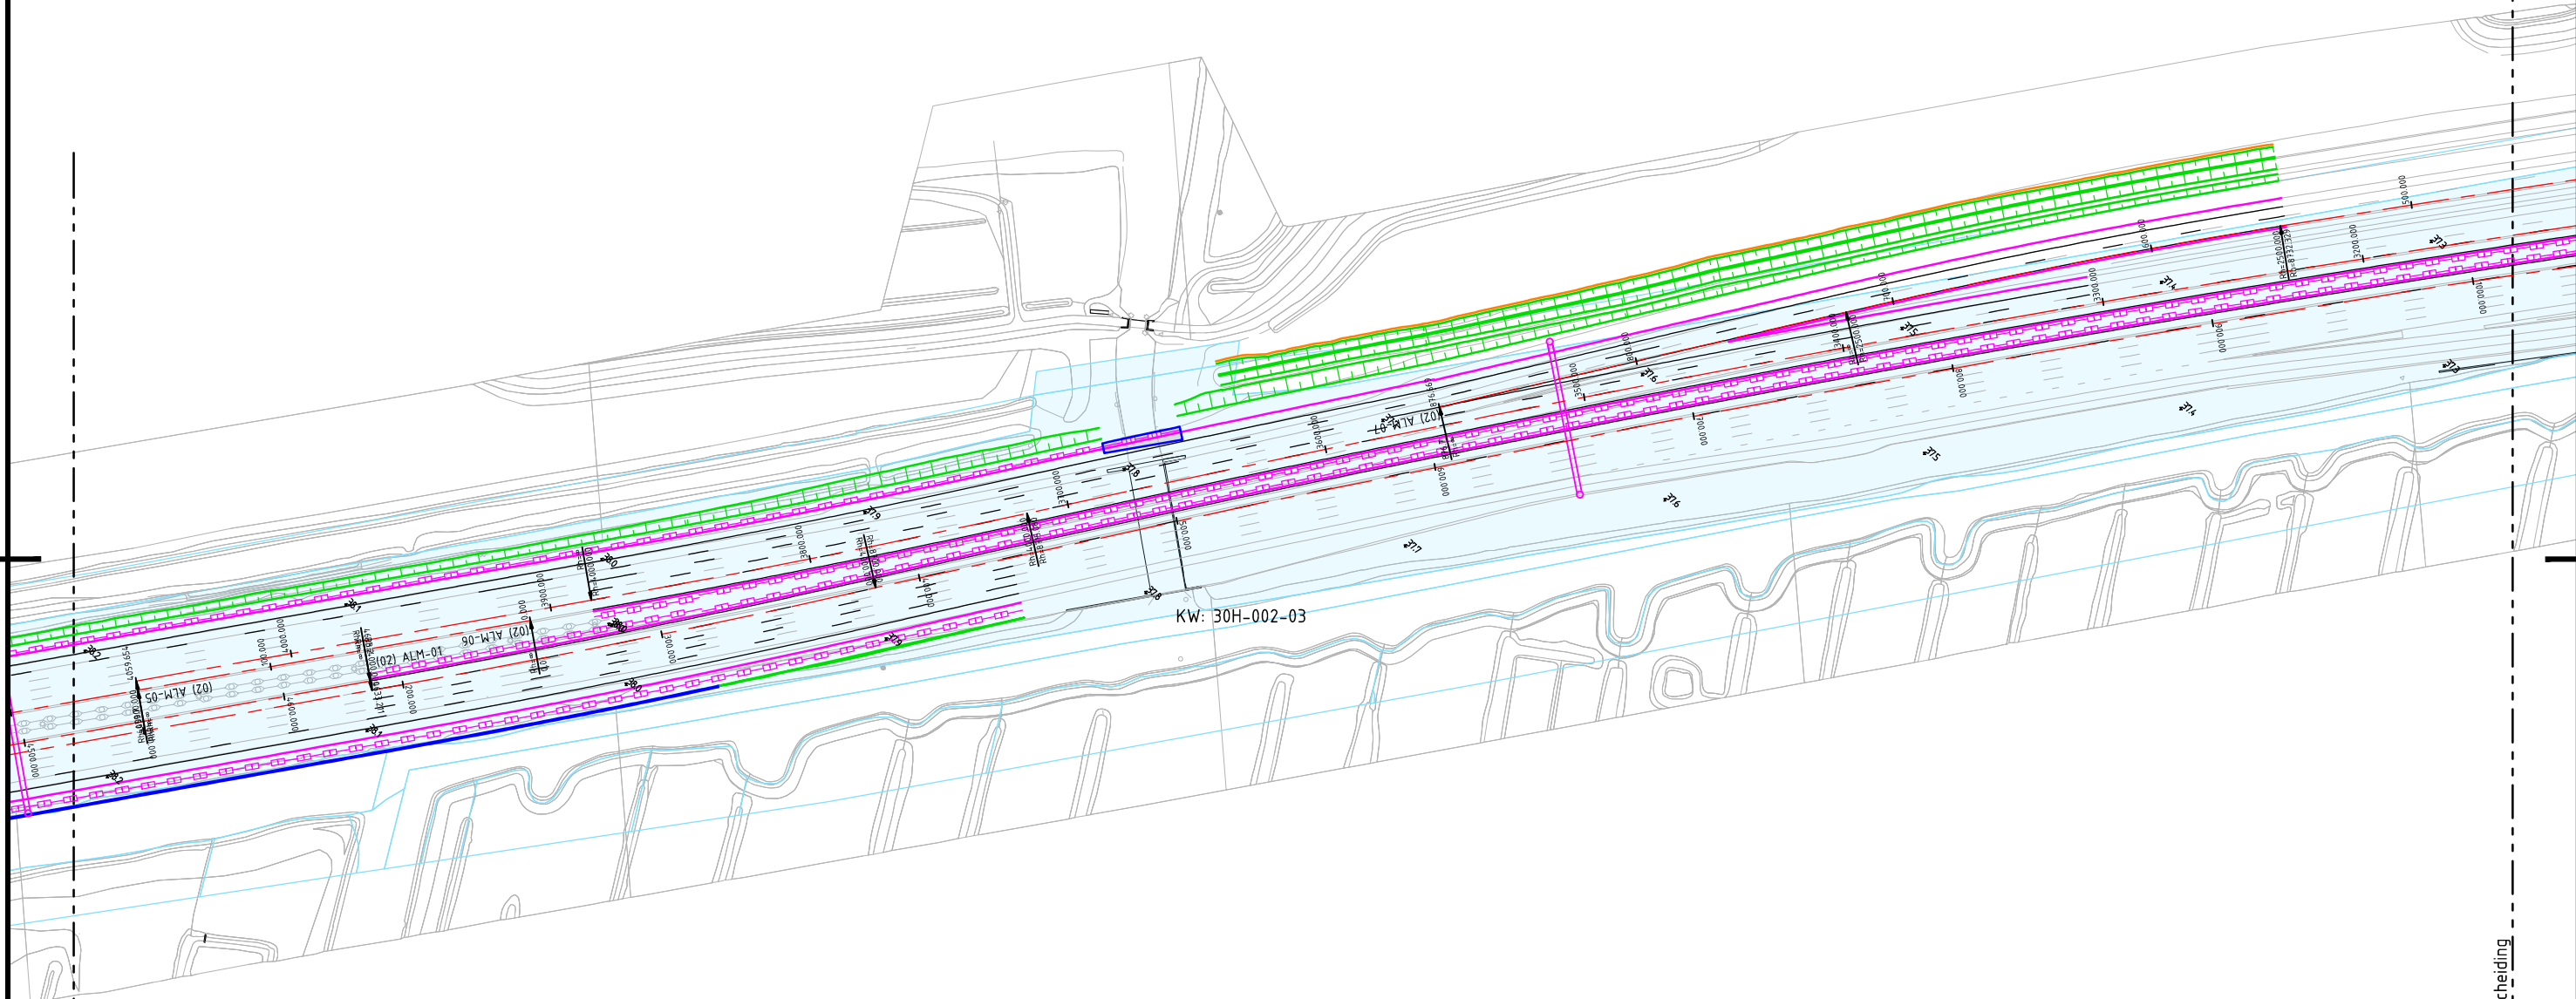
Bladscheiding

Bladscheiding

0 25 50 75 100m

Projectnummer	435466	Rijkswaterstaat
Identificatiecode		A4 Burgerveen-N14
Versie	D0	MIRT - Verkenning
Versiedatum	08-05-2019	 Rijkswaterstaat
Documentstatus	Definitief	Ministerie van Infrastructuur en Waterstaat
Formaat	A3	Inpassend Ontwerp (IO)
Schaal	1:2500	Alternatief B
Tekenaar	M. Smits	Variante 1: Ringvaart Aquaduct op huidige locatie
Besteknummer		Blad 07 van 30 bladen
Projectleider	B. Dekkers	
Vrijgegeven	S. Zondervan	435466 , WGN , IO , SIT , 2-0127







Bladscheiding

Bladscheiding

0 25 50 75 100m	
Projectnummer	435466
Identificatiecode	Rijkswaterstaat
Versie	D0
Versiedatum	08-05-2019
Documentstatus	Definitief
Formaat	A3
Schaal	1:2500
Tekenaar	M. Smits
Besteknummer	
Projectleider	B. Dekkers
Vrijgegeven	S. Zondervan
A4 Burgerveen-N14 MIRT - Verkenning Inpassend Ontwerp (IO) Alternatief B Variant 1: Ringvaart Aquaduct op huidige locatie Blad 08 van 30 bladen	
435466 , WGN , IO , SIT , 2-0128	

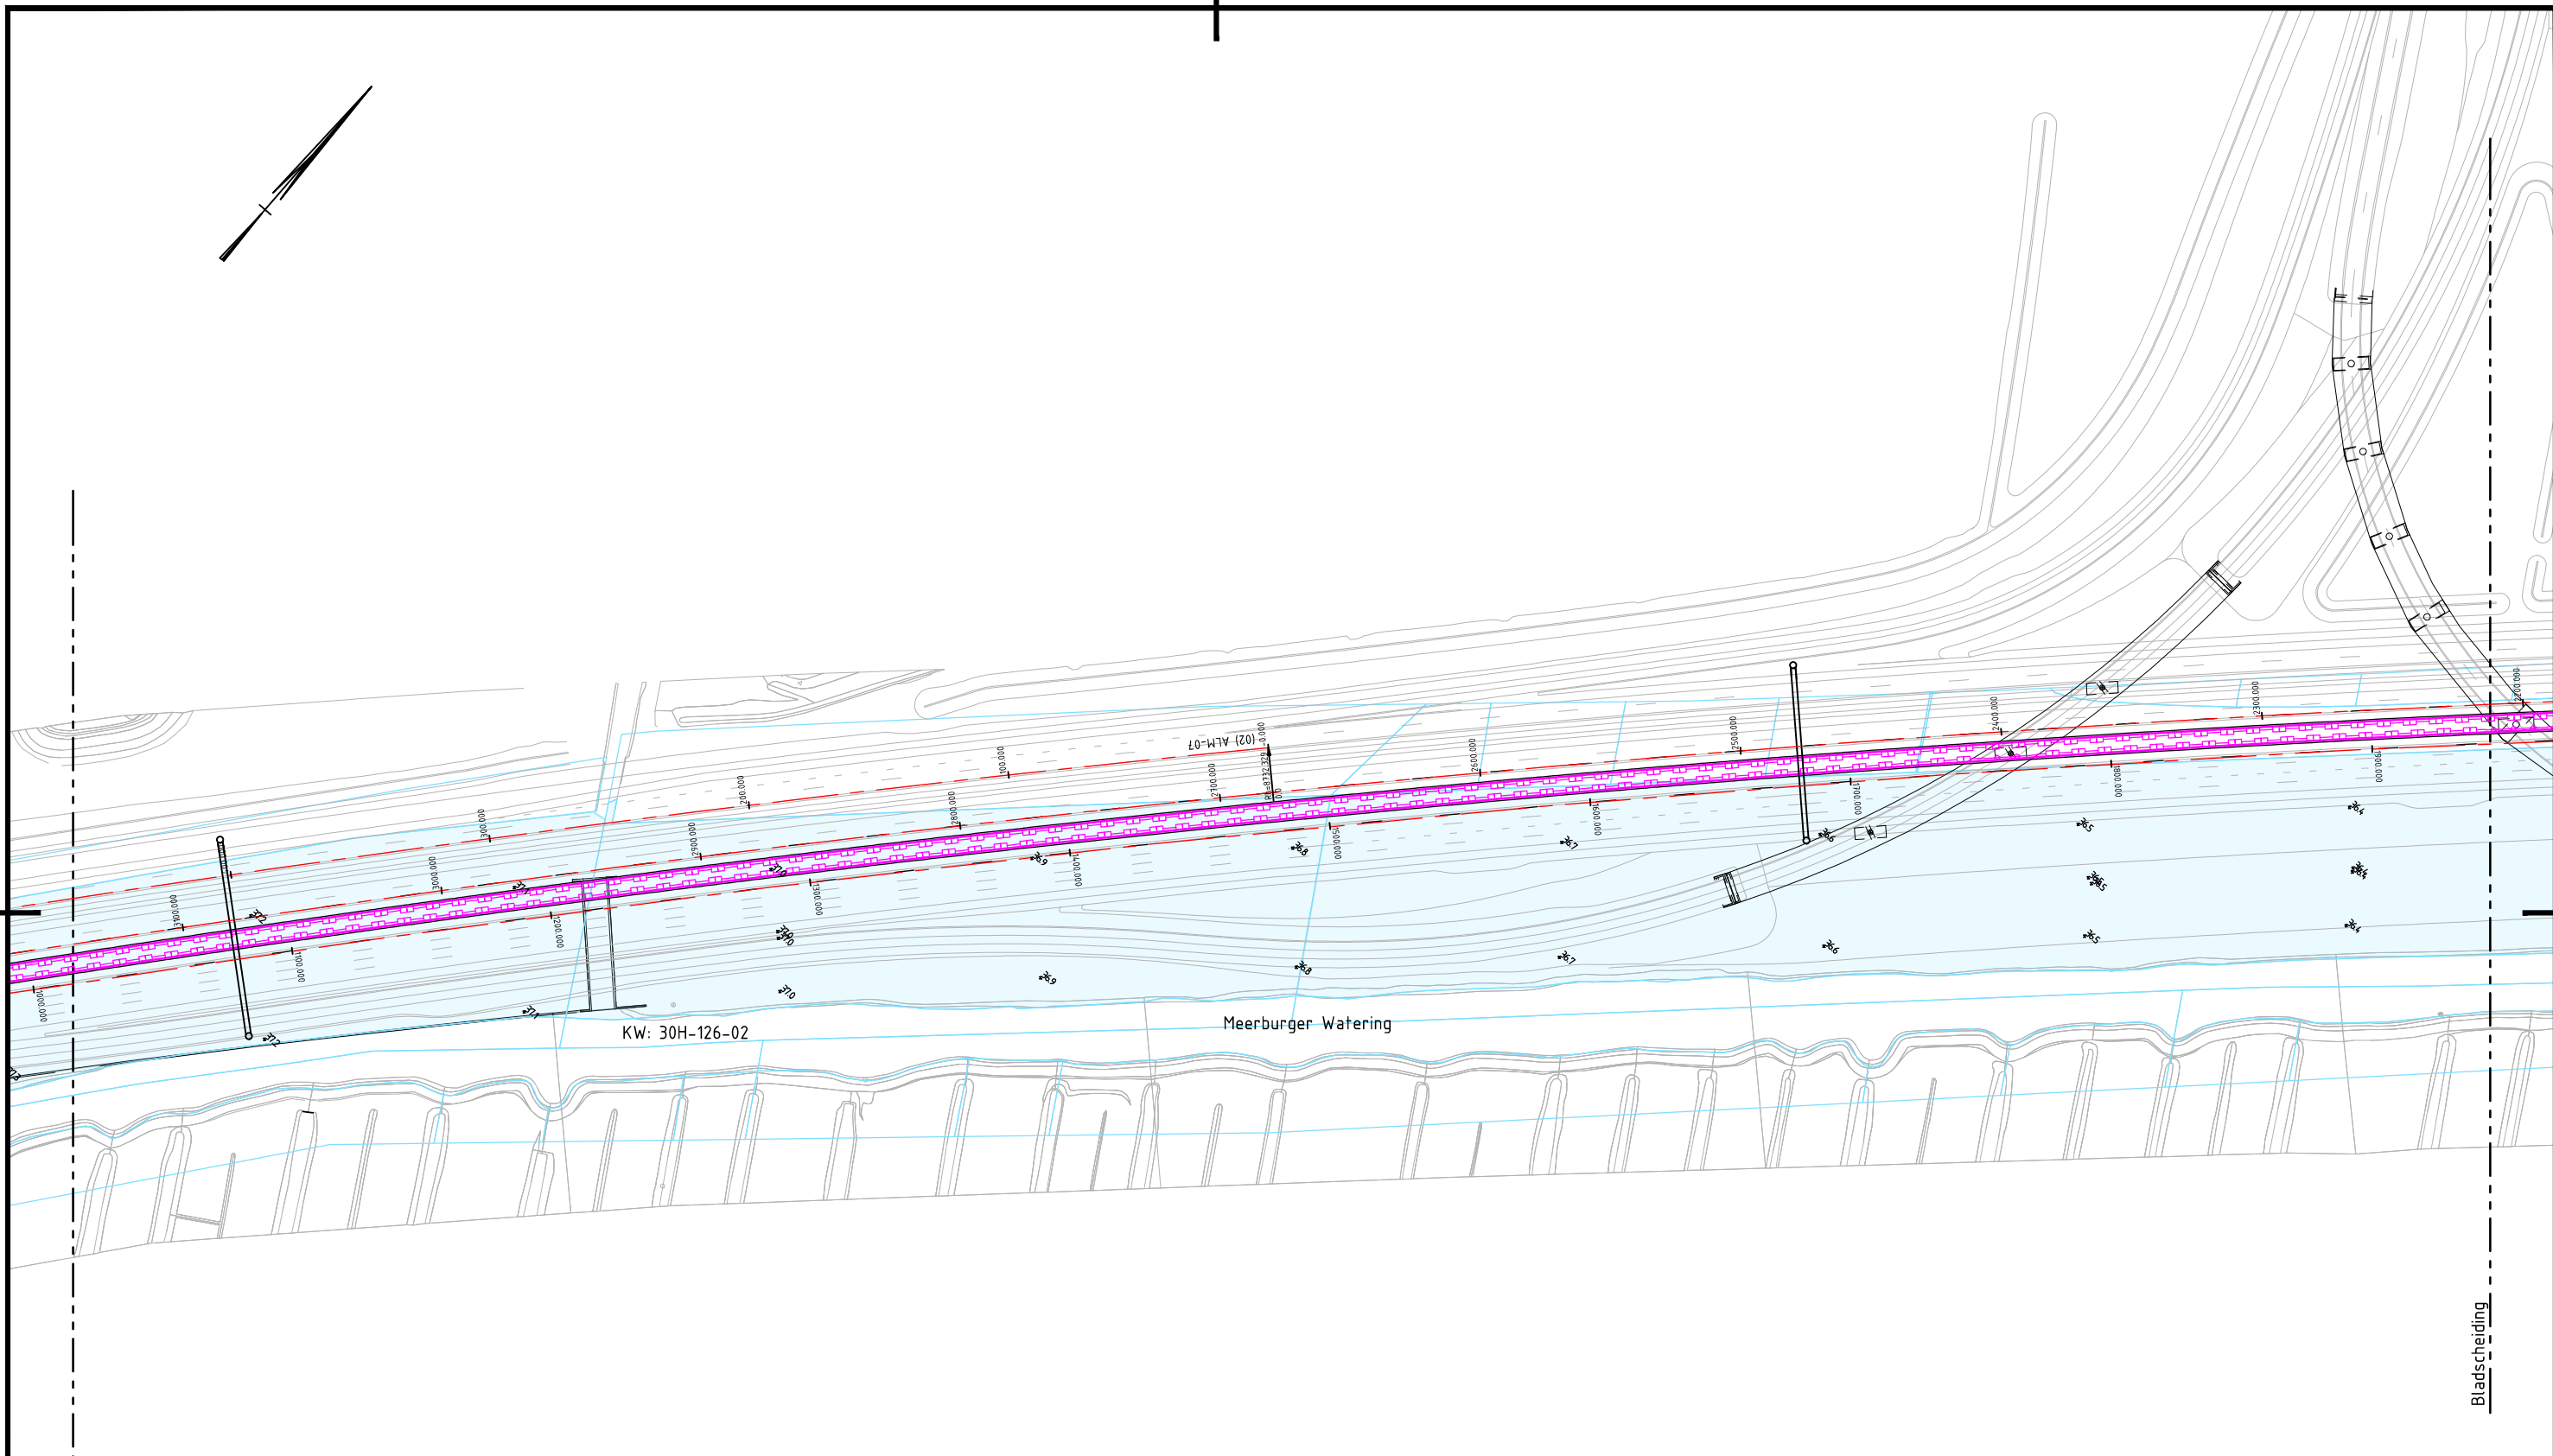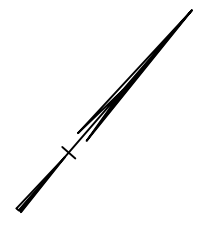


0 25 50 75 100m	
Projectnummer	435466
Identificatiecode	Rijkswaterstaat
Versie	D0
Versiedatum	08-05-2019
Documentstatus	Definitief
Formaat	A3
Schaal	1:2500
Tekenaar	M. Smits
Besteknummer	
Projectleider	B. Dekkers
Vrijgegeven	S. Zondervan
A4 Burgerveen-N14 MIRT - Verkenning Inpassend Ontwerp (IO) Alternatief B Variant 1: Ringvaart Aquaduct op huidige locatie Blad 09 van 30 bladen	
435466 , WGN , IO , SIT , 2-0129	

Bladscheiding

Bladscheiding


Knooppunt Hofvliet

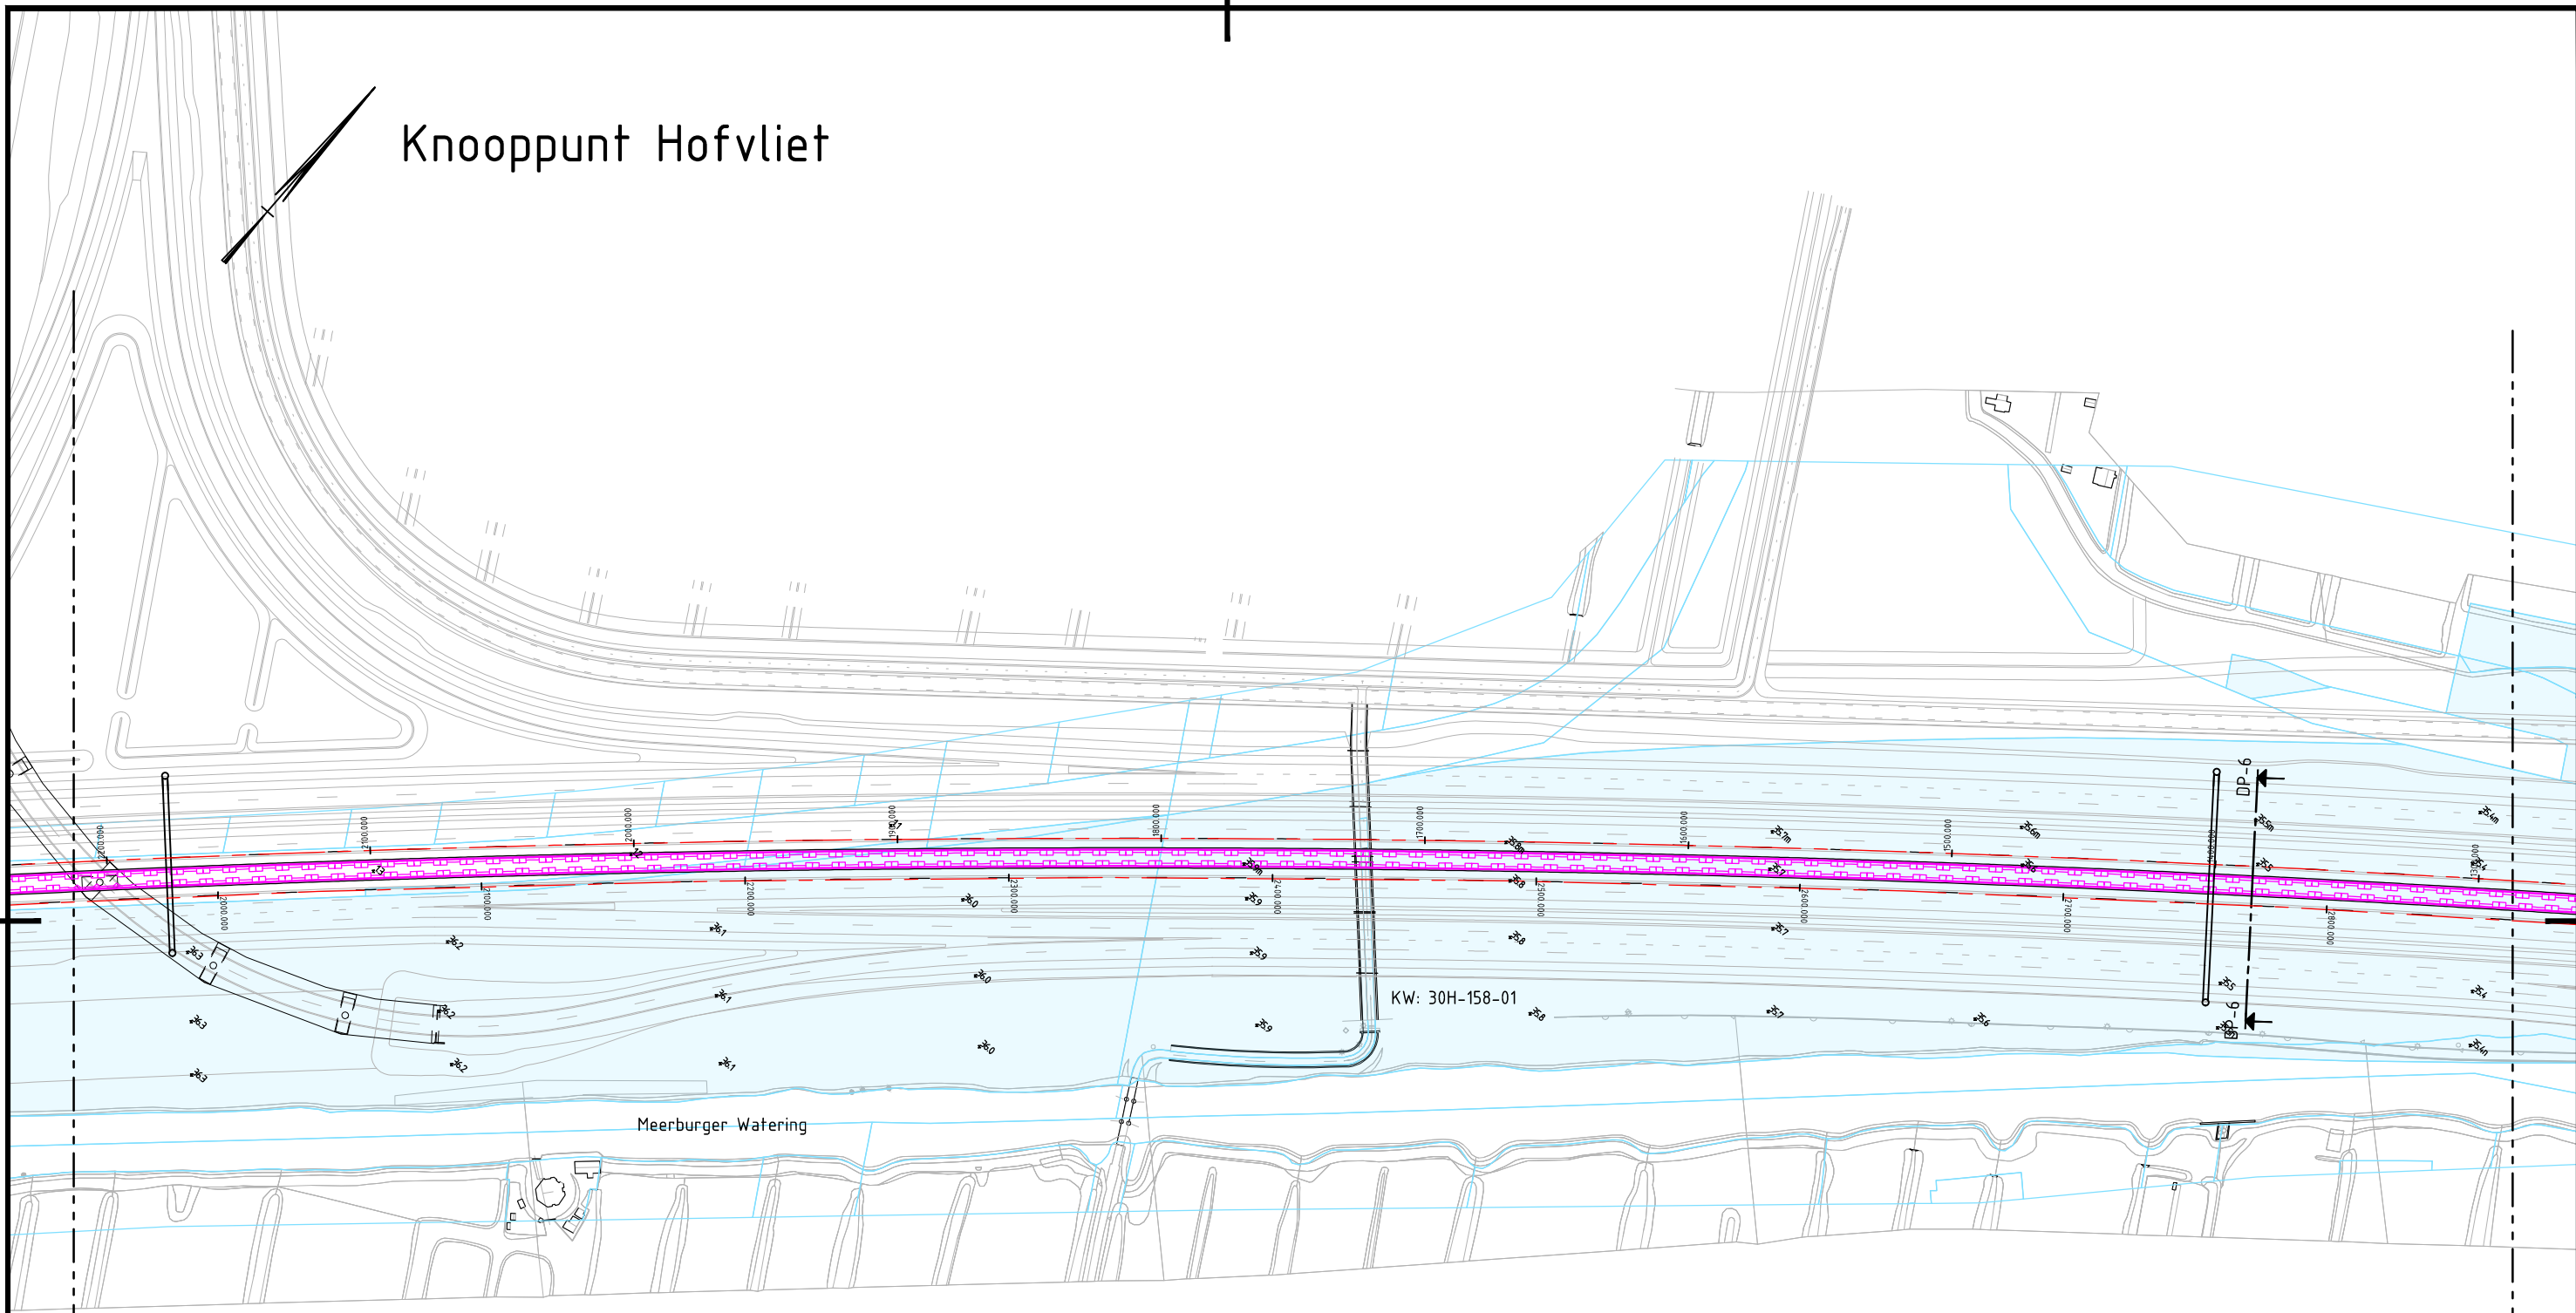

Bladscheiding

Bladscheiding



0 25 50 75 100m	
Projectnummer	435466
Identificatiecode	Rijkswaterstaat
Versie	D0
Versiedatum	08-05-2019
Documentstatus	Definitief
Formaat	A3
Schaal	1:2500
Tekenaar	M. Smits
Besteknummer	
Projectleider	B. Dekkers
Vrijgegeven	S. Zondervan
Rijkswaterstaat A4 Burgerveen-N14 MIRT - Verkenning Inpassend Ontwerp (IO) Alternatief B Variant 1: Ringvaart Aquaduct op huidige locatie Blad 10 van 30 bladen 435466 , WGN , IO , SIT , 2-0130	

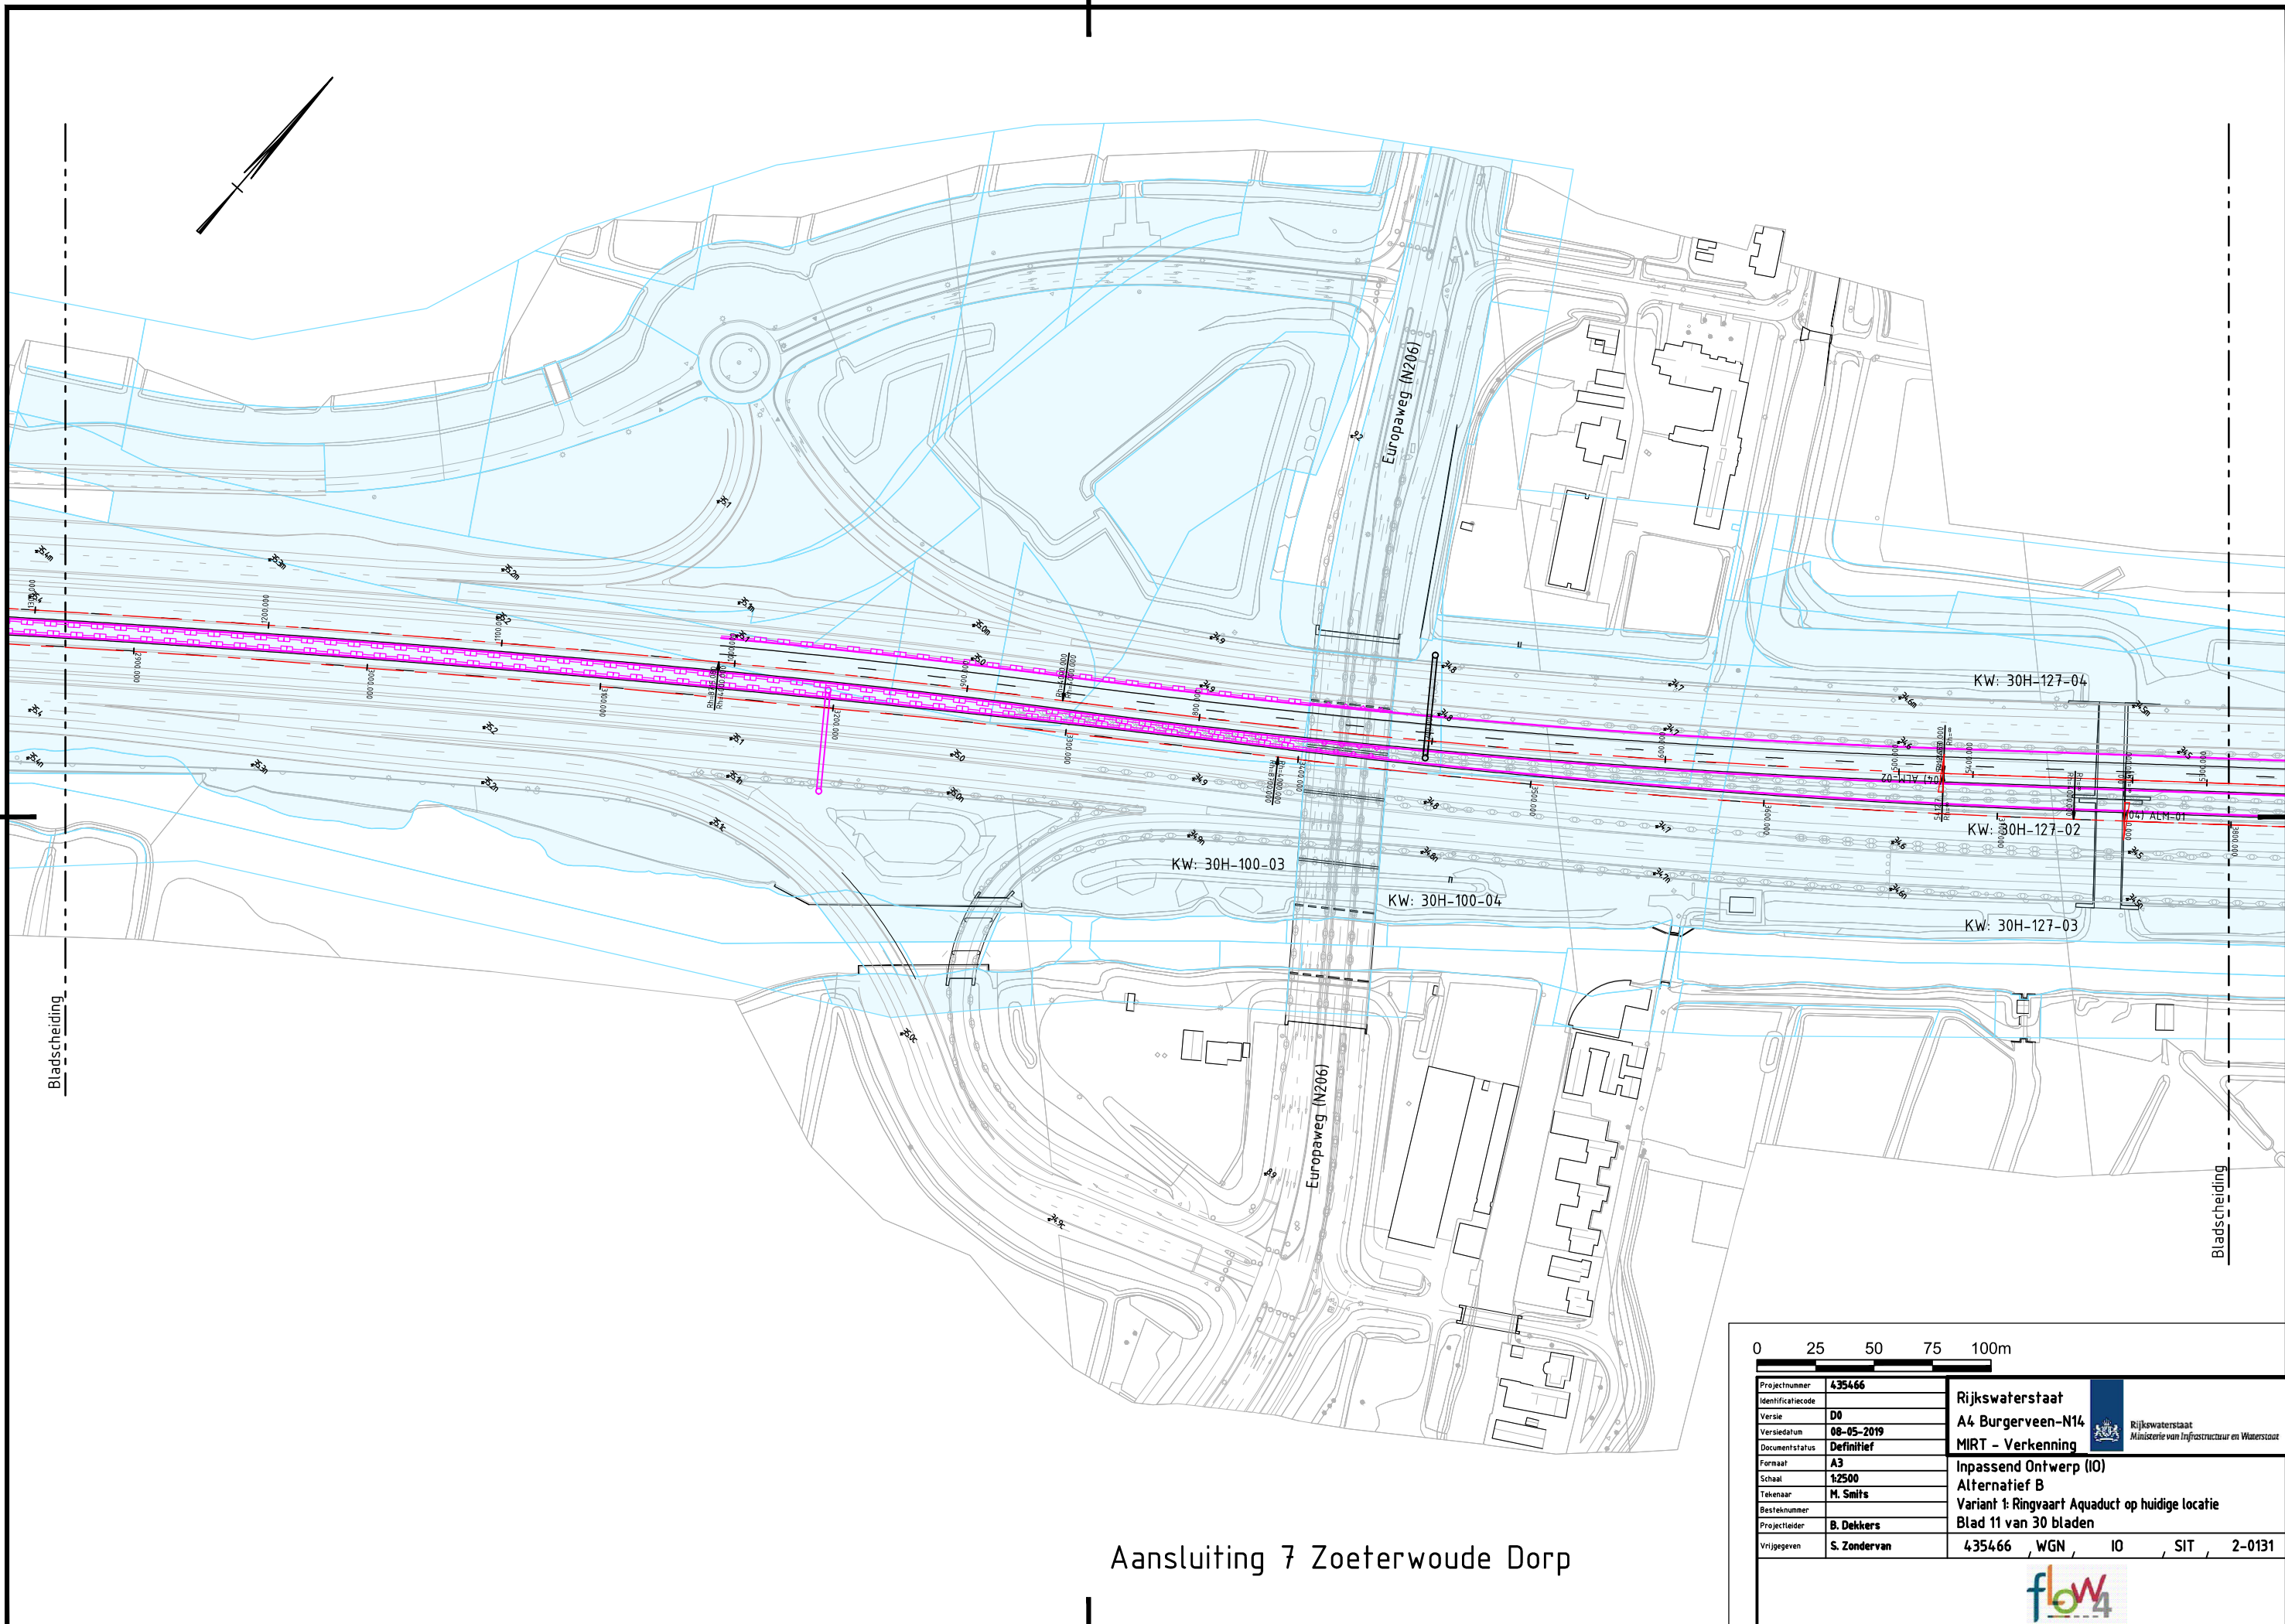

Aansluiting 7 Zoeterwoude Dorp


0 25 50 75 100m	
Projectnummer	435466
Identificatiecode	Rijkswaterstaat
Versie	D0
Versiedatum	08-05-2019
Documentstatus	Definitief
Formaat	A3
Schaal	1:2500
Tekenaar	M. Smits
Besteknummer	
Projectleider	B. Dekkers
Vrijgegeven	S. Zondervan
	Rijkswaterstaat A4 Burgerveen-N14 MIRT - Verkenning
	Inpassend Ontwerp (IO) Alternatief B Variant 1: Ringvaart Aquaduct op huidige locatie Blad 11 van 30 bladen
	435466 , WGN , IO , SIT , 2-0131

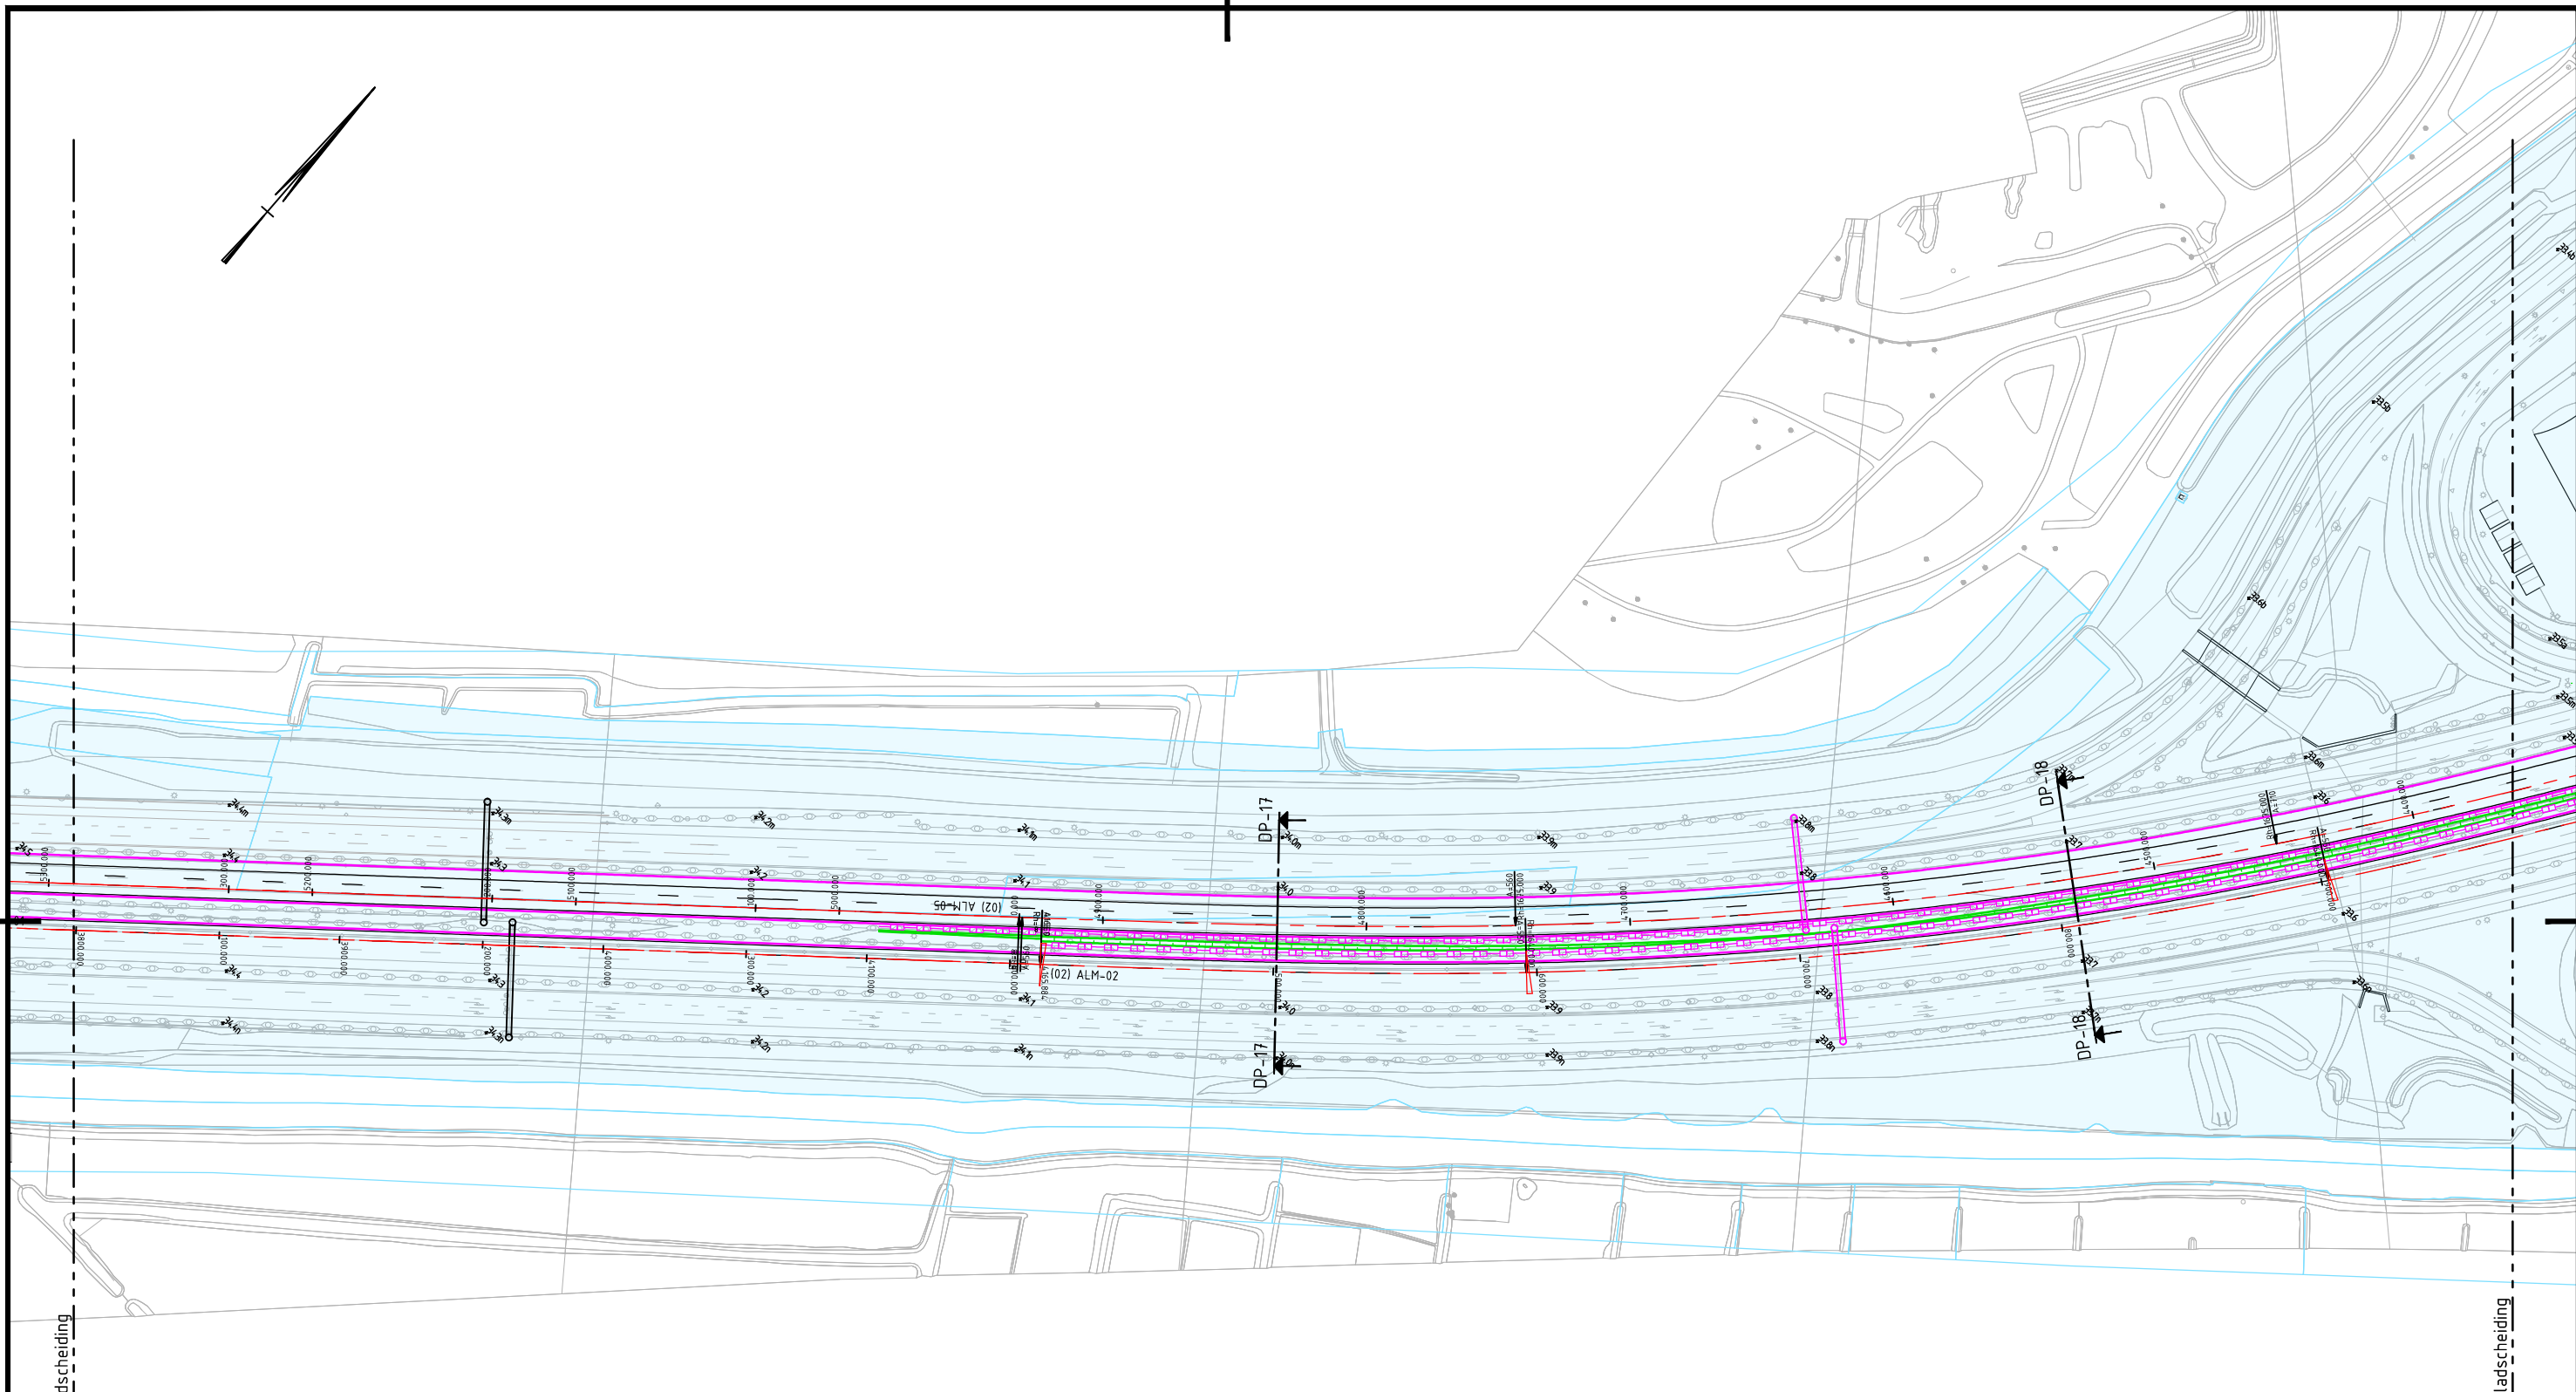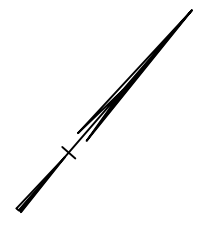


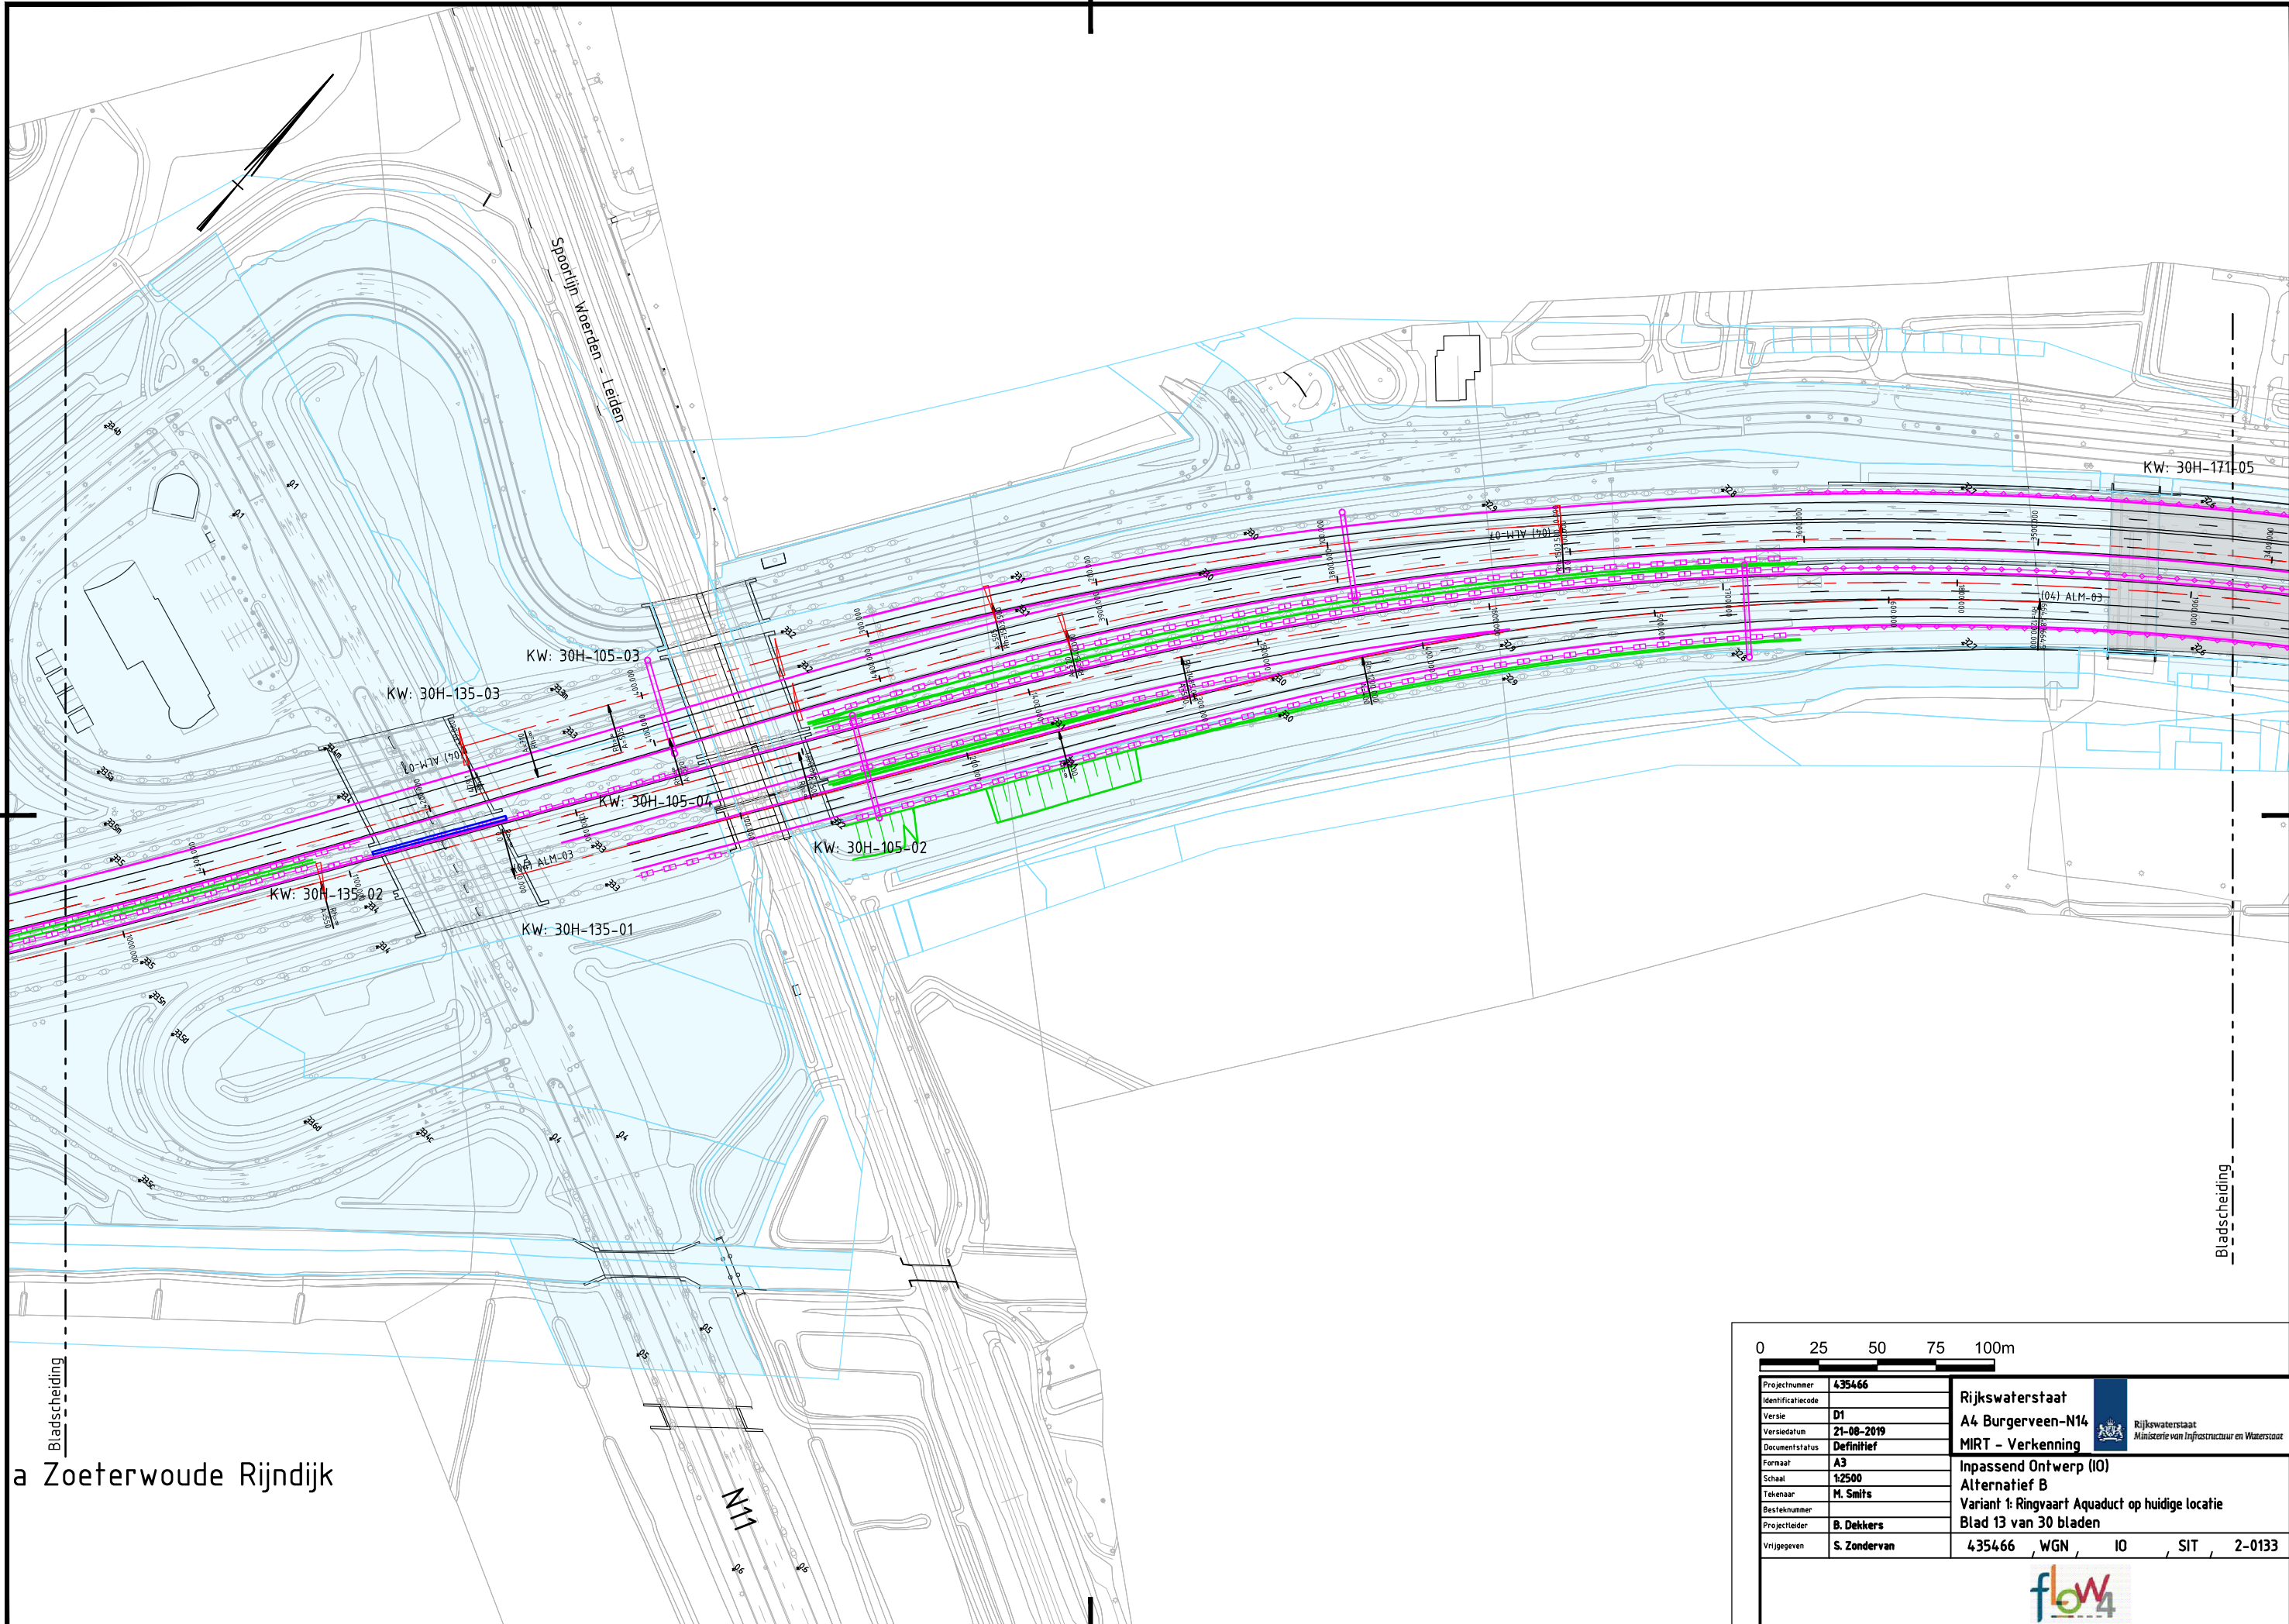


Aansluiting 6a Zoete

0 25 50 75 100m

Projectnummer	435466	Rijkswaterstaat
Identificatiecode		A4 Burgerveen-N14
Versie	D1	MIRT - Verkenning
Versiedatum	21-08-2019	 Rijkswaterstaat Ministerie van Infrastructuur en Waterstaat
Documentstatus	Definitief	
Formaat	A3	Inpassend Ontwerp (IO)
Schaal	1:2500	Alternatief B
Tekenaar	M. Smits	Variant 1: Ringvaart Aquaduct op huidige locatie
Besteknummer		Blad 12 van 30 bladen
Projectleider	B. Dekkers	
Vrijgegeven	S. Zondervan	435466 , WGN , IO , SIT , 2-0132






a Zoeterwoude Rijndijk

N17

0 25 50 75 100m	
Projectnummer	435466
Identificatiecode	Rijkswaterstaat
Versie	D1
Versiedatum	21-08-2019
Documentstatus	Definitief
Formaat	A3
Schaal	1:2500
Tekenaar	M. Smits
Besteknummer	
Projectleider	B. Dekkers
Vrijgegeven	S. Zondervan
A4 Burgerveen-N14 MIRT - Verkenning Inpassend Ontwerp (IO) Alternatief B Variant 1: Ringvaart Aquaduct op huidige locatie Blad 13 van 30 bladen	
435466 , WGN , IO , SIT , 2-0133	



Verdiepte ligging A4
(Leiden / Leiderdorp)

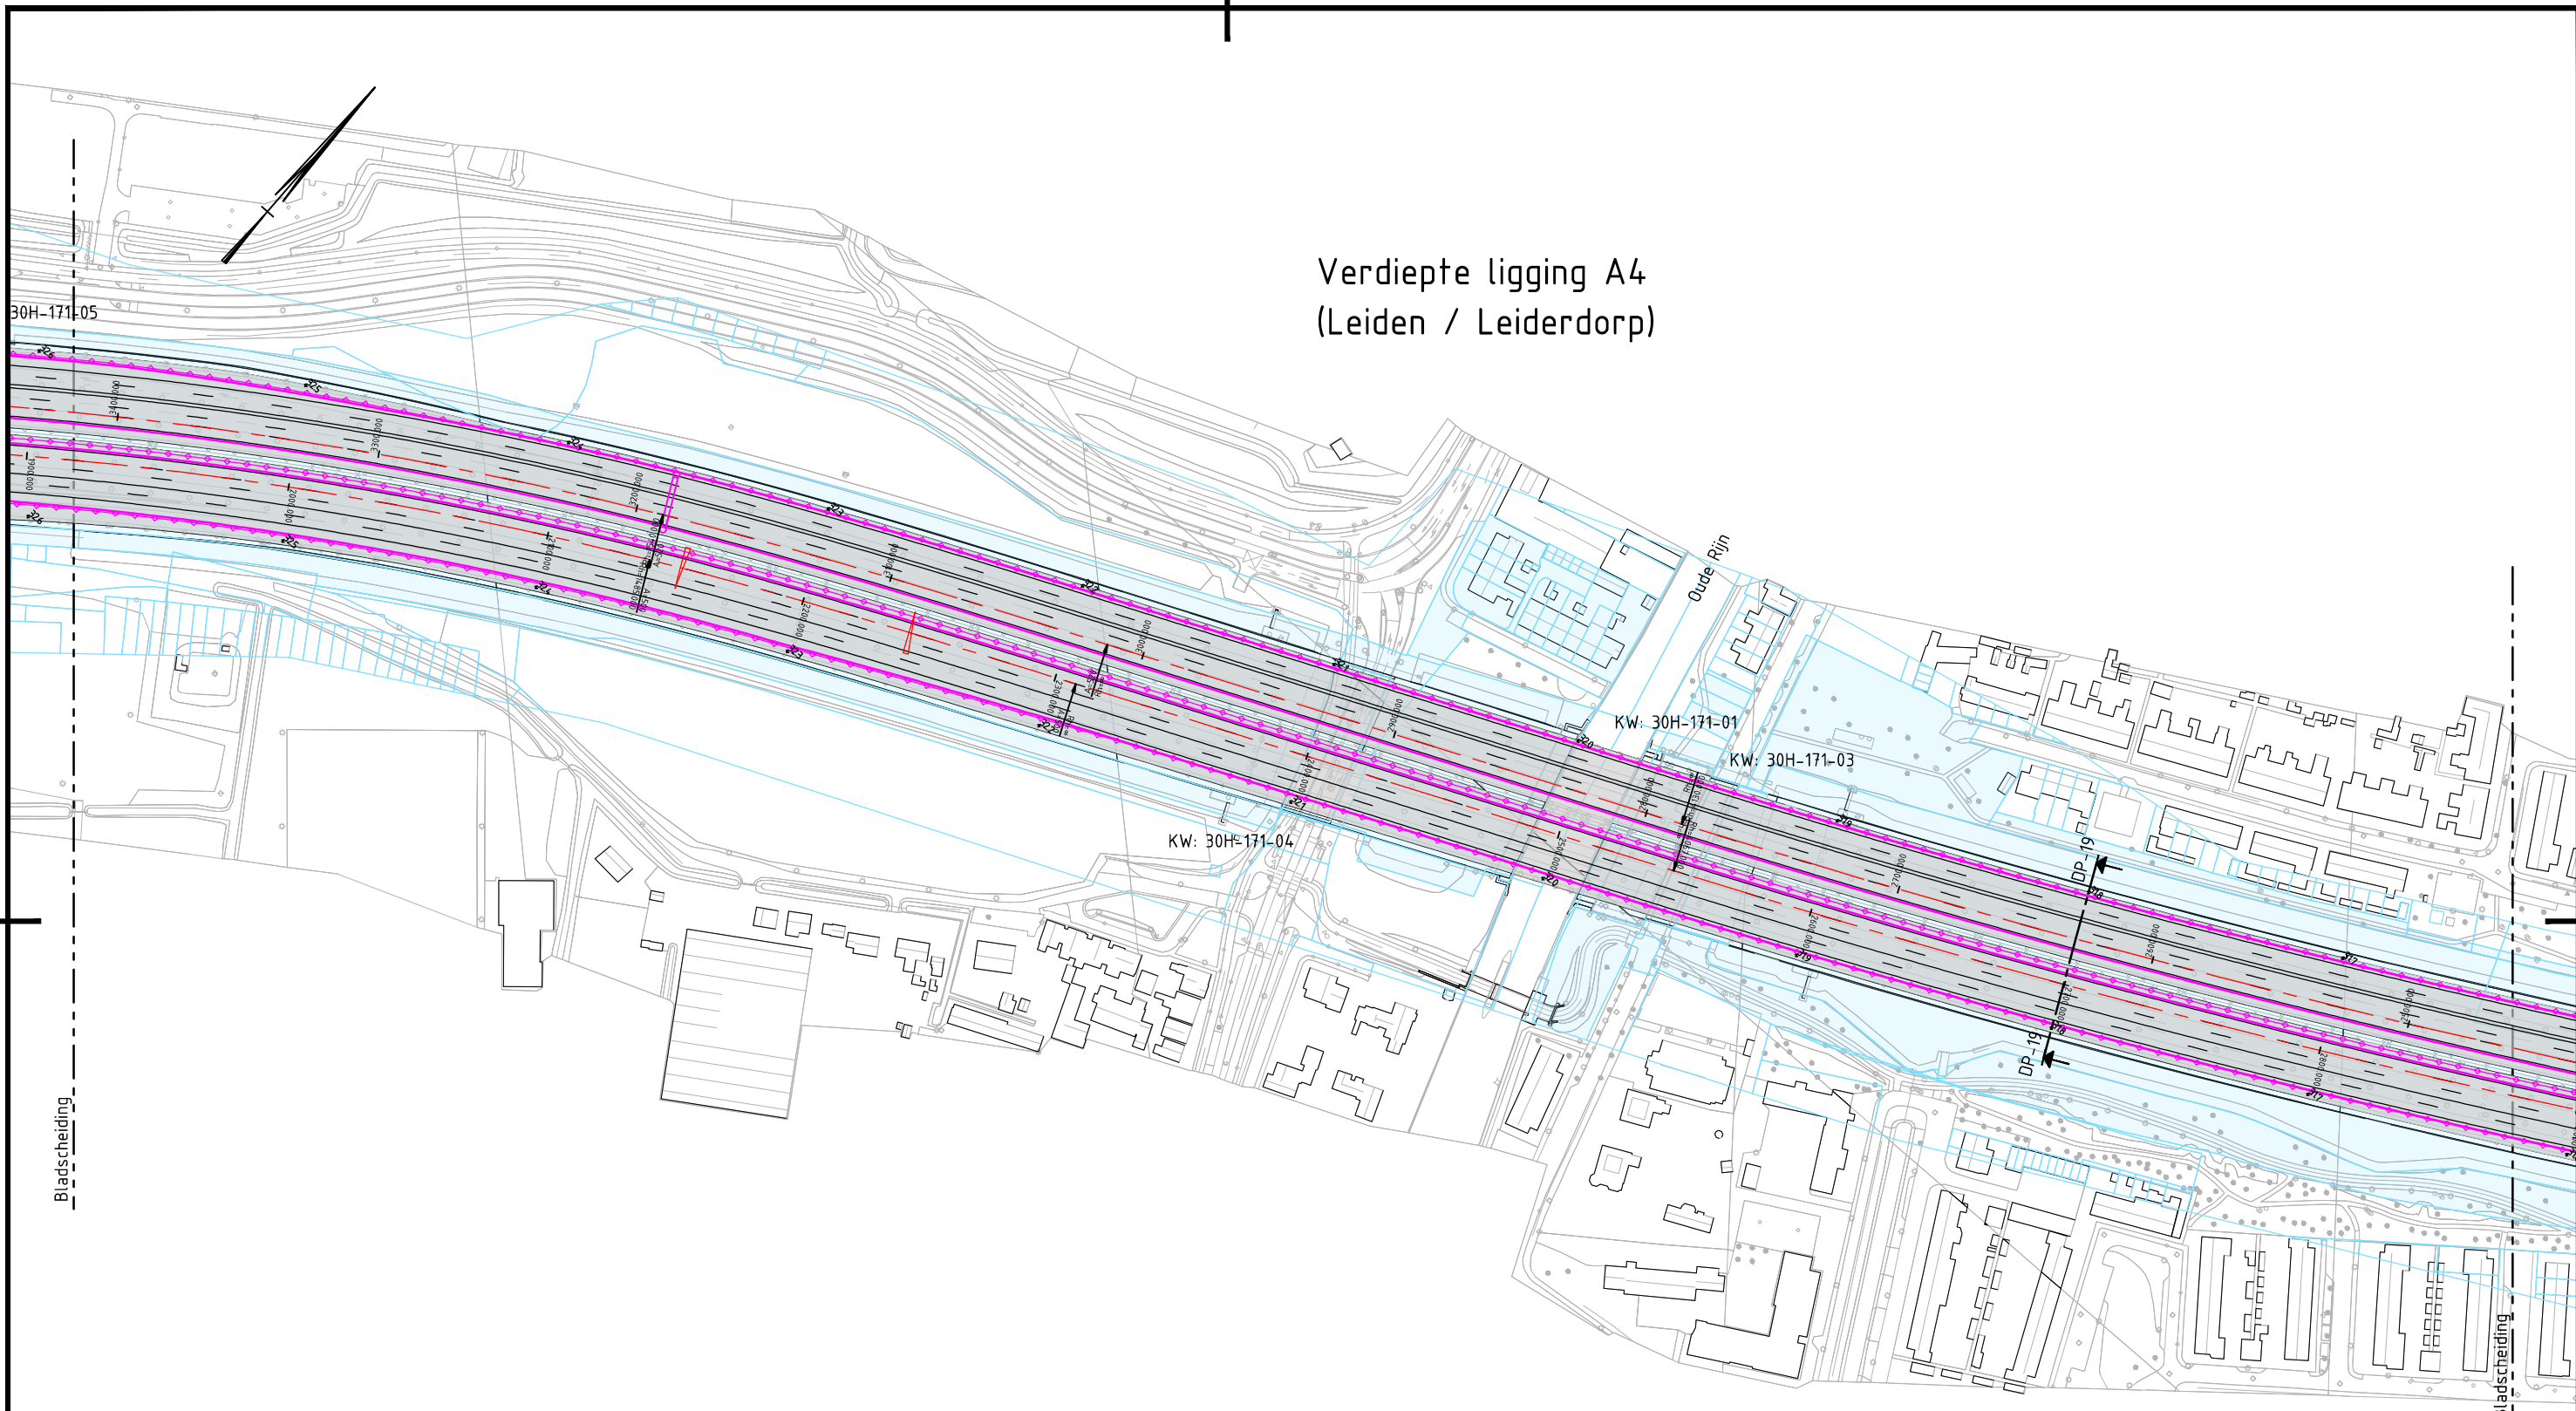


Bladscheiding

Bladscheiding



0 25 50 75 100m	
Projectnummer	435466
Identificatiecode	Rijkswaterstaat
Versie	D1
Versiedatum	21-08-2019
Documentstatus	Definitief
Formaat	A3
Schaal	1:2500
Tekenaar	M. Smits
Besteknummer	
Projectleider	B. Dekkers
Vrijgegeven	S. Zondervan
	Rijkswaterstaat A4 Burgerveen-N14 MIRT - Verkenning
	Inpassend Ontwerp (IO) Alternatief B Variant 1: Ringvaart Aquaduct op huidige locatie Blad 14 van 30 bladen
	435466 , WGN , IO , SIT , 2-0134



Verdiepte ligging A4
(Leiden / Leiderdorp)

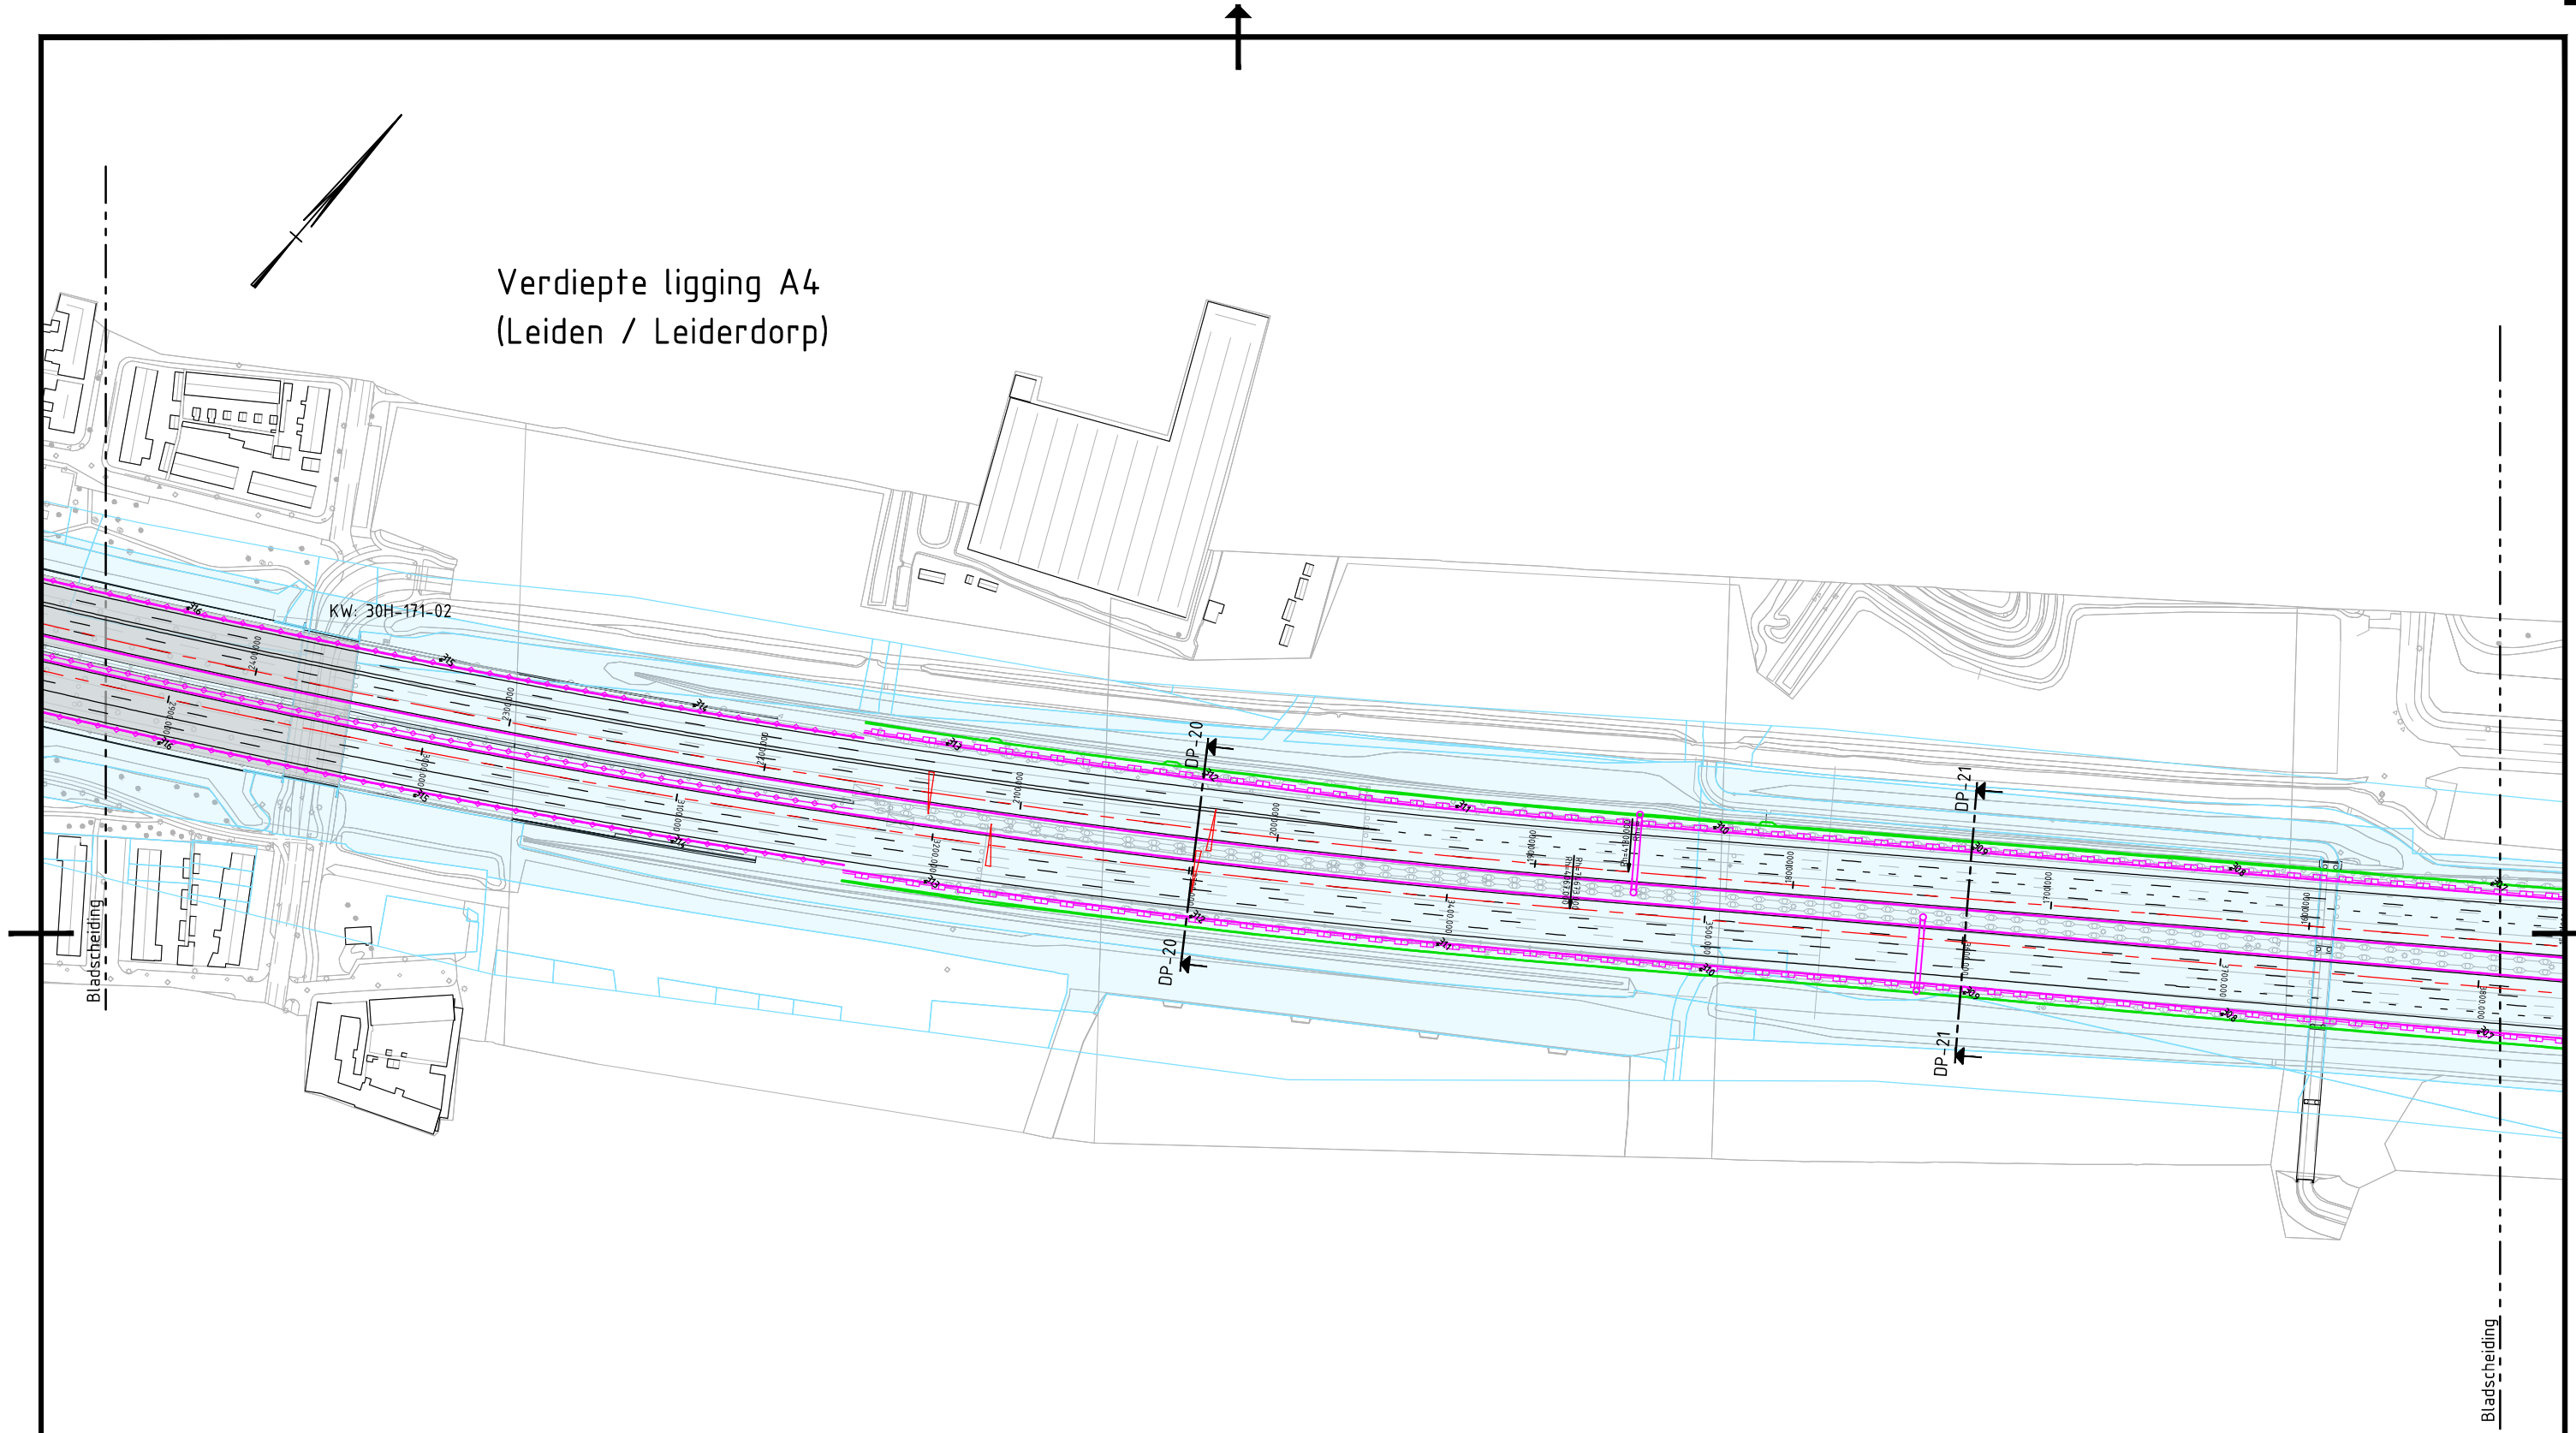

0 25 50 75 100m	
Projectnummer	435466
Identificatiecode	Rijkswaterstaat
Versie	D0
Versiedatum	08-05-2019
Documentstatus	Definitief
Formaat	A3
Schaal	1:2500
Tekenaar	M. Smits
Besteknummer	
Projectleider	B. Dekkers
Vrijgegeven	S. Zondervan
A4 Burgerveen-N14 MIRT - Verkenning Inpassend Ontwerp (IO) Alternatief B Variant 1: Ringvaart Aquaduct op huidige locatie Blad 15 van 30 bladen	
435466 , WGN , IO , SIT , 2-0135	

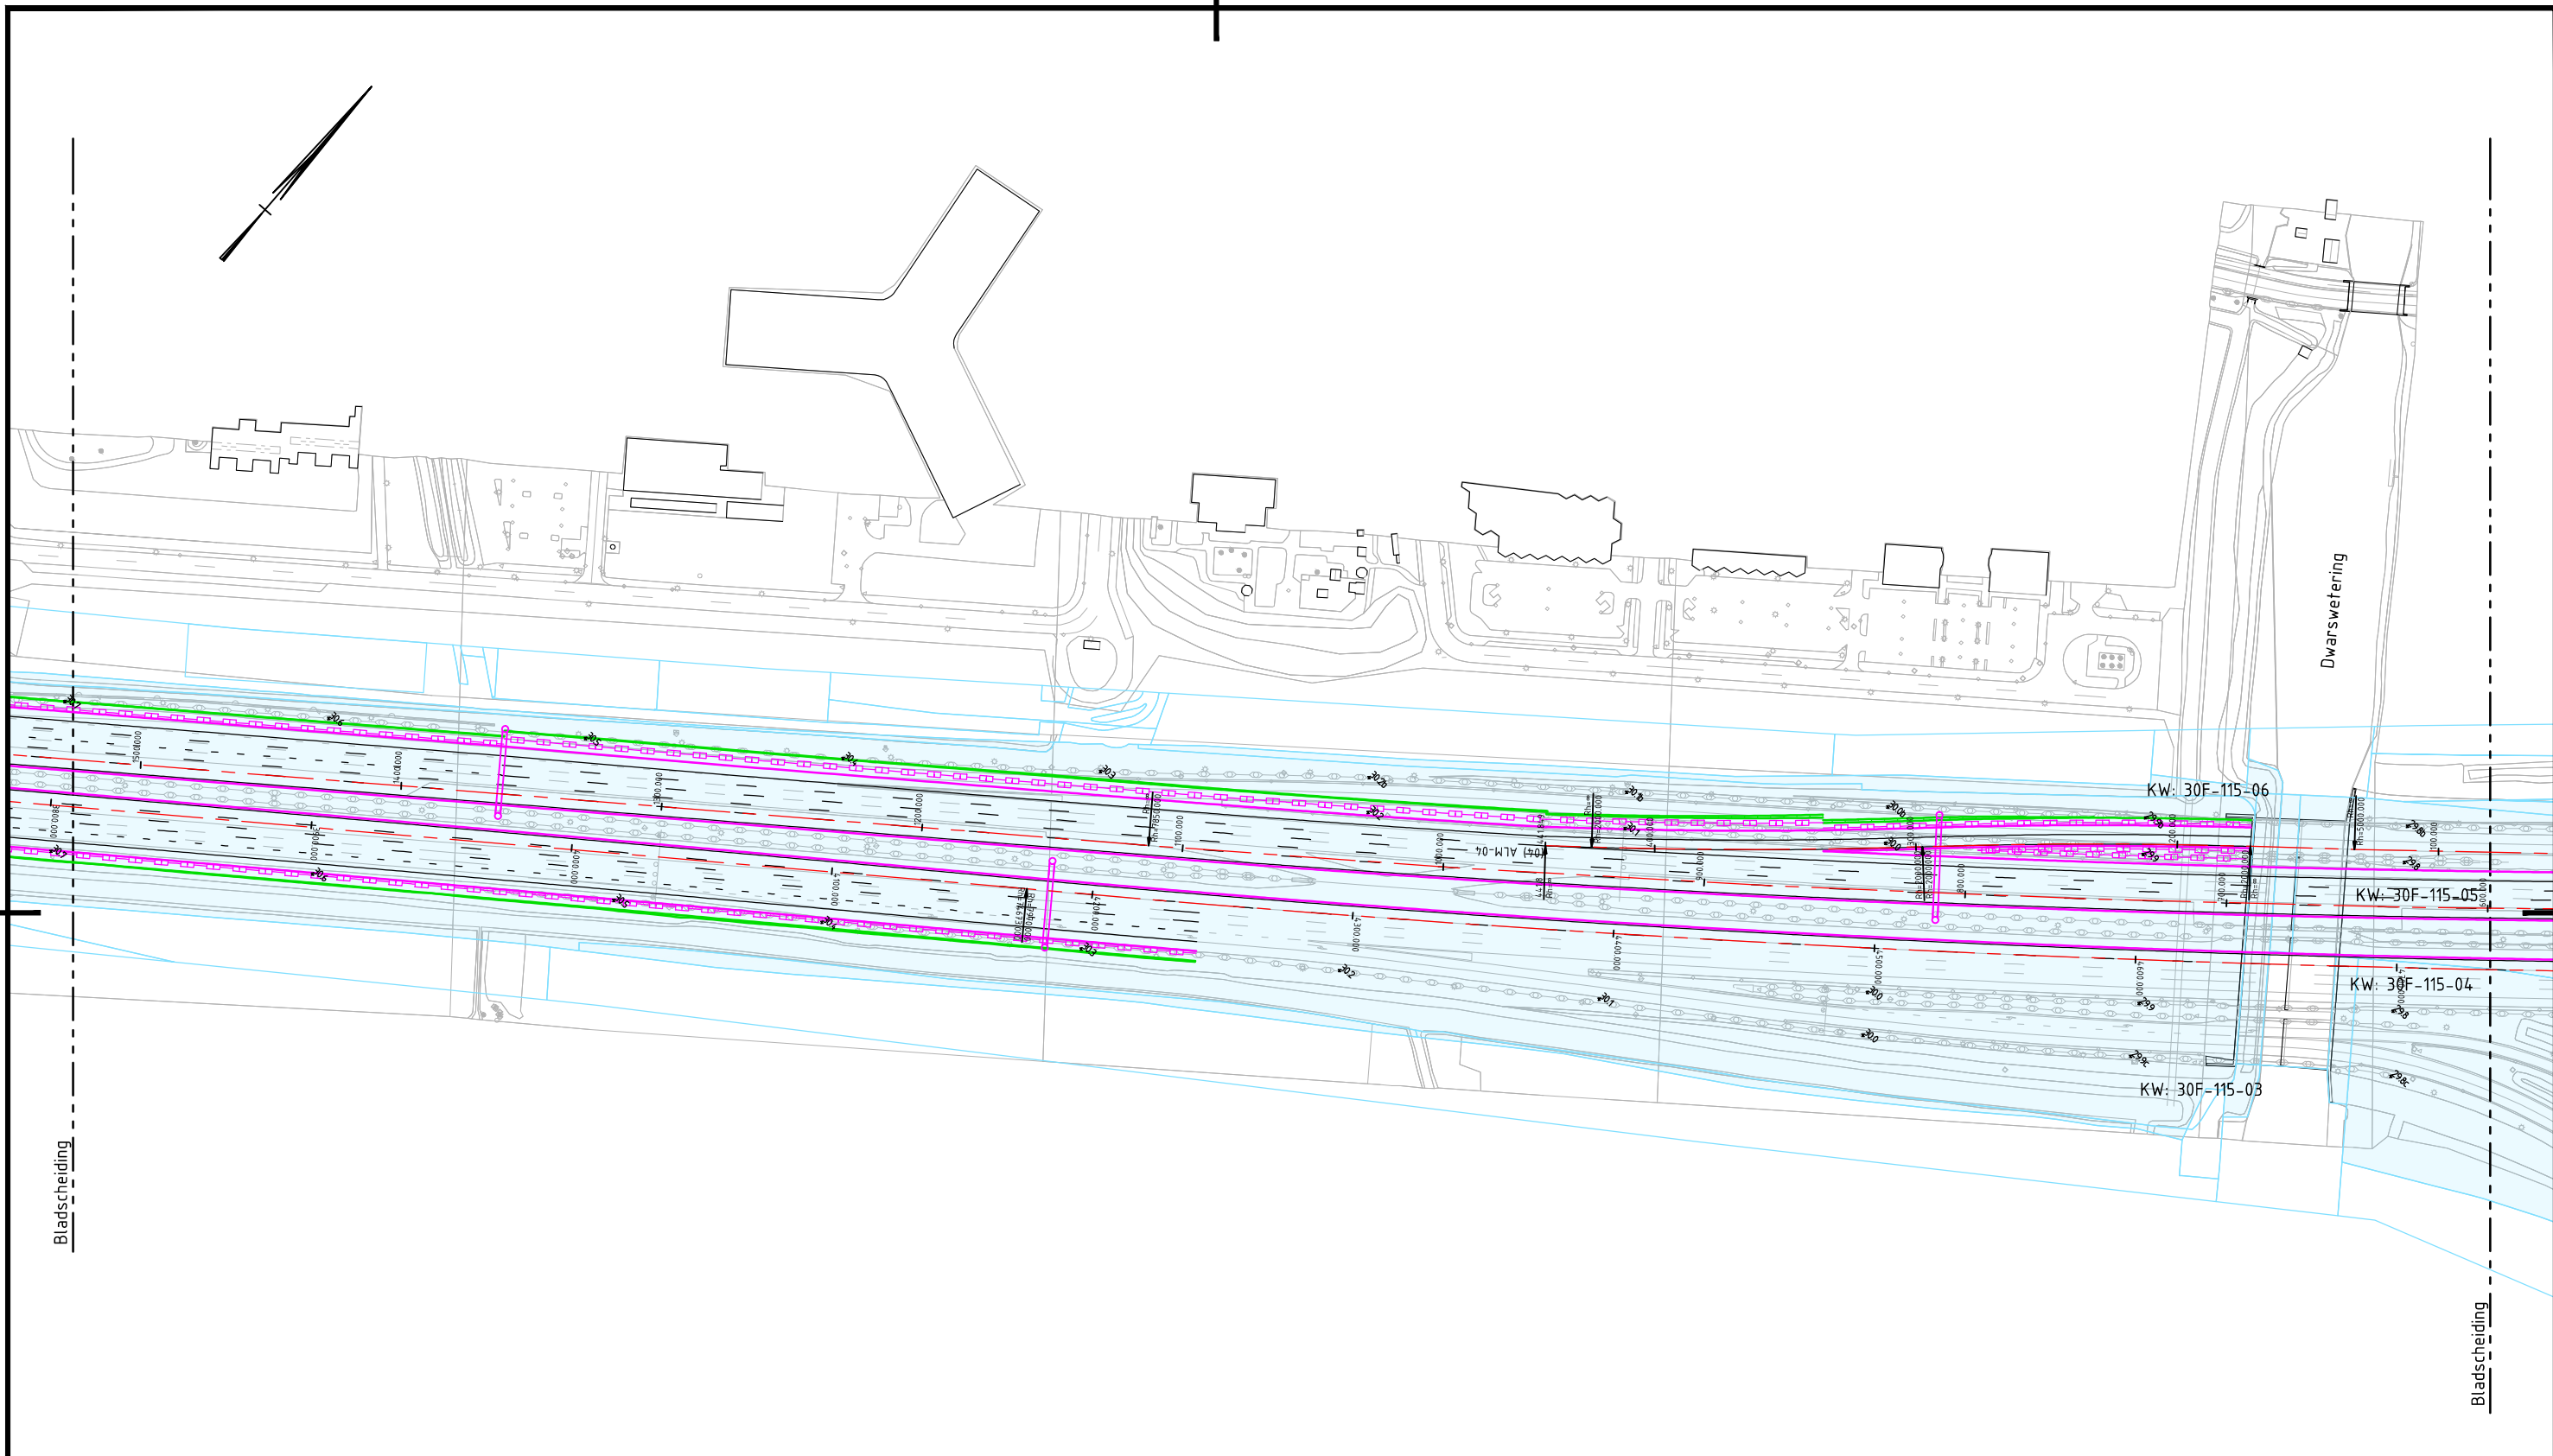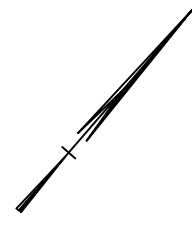

0 25 50 75 100m	
Projectnummer	435466
Identificatiecode	Rijkswaterstaat
Versie	D0
Versiedatum	08-05-2019
Documentstatus	Definitief
Formaat	A3
Schaal	1:2500
Tekenaar	M. Smits
Besteknummer	
Projectleider	B. Dekkers
Vrijgegeven	S. Zondervan
A4 Burgerveen-N14 MIRT - Verkenning Inpassend Ontwerp (IO) Alternatief B Variant 1: Ringvaart Aquaduct op huidige locatie Blad 16 van 30 bladen	
435466 , WGN , IO , SIT , 2-0136	

Aansluiting 6 Hoogmade

VZP Bospoort

VZP Aurora

KW: 30F-128-01

Doespolderweg

115-05


15-04

Bladscheiding

Bladscheiding

0 25 50 75 100m	
Projectnummer	435466
Identificatiecode	Rijkswaterstaat
Versie	D0
Versiedatum	08-05-2019
Documentstatus	Definitief
Formaat	A3
Schaal	1:2500
Tekenaar	M. Smits
Besteknummer	
Projectleider	B. Dekkers
Vrijgegeven	S. Zondervan
	Rijkswaterstaat Ministerie van Infrastructuur en Waterstaat
	MIRT - Verkenning
	Inpassend Ontwerp (IO)
	Alternatief B
	Variant 1: Ringvaart Aquaduct op huidige locatie
	Blad 17 van 30 bladen
	435466 , WGN , IO , SIT , 2-0137



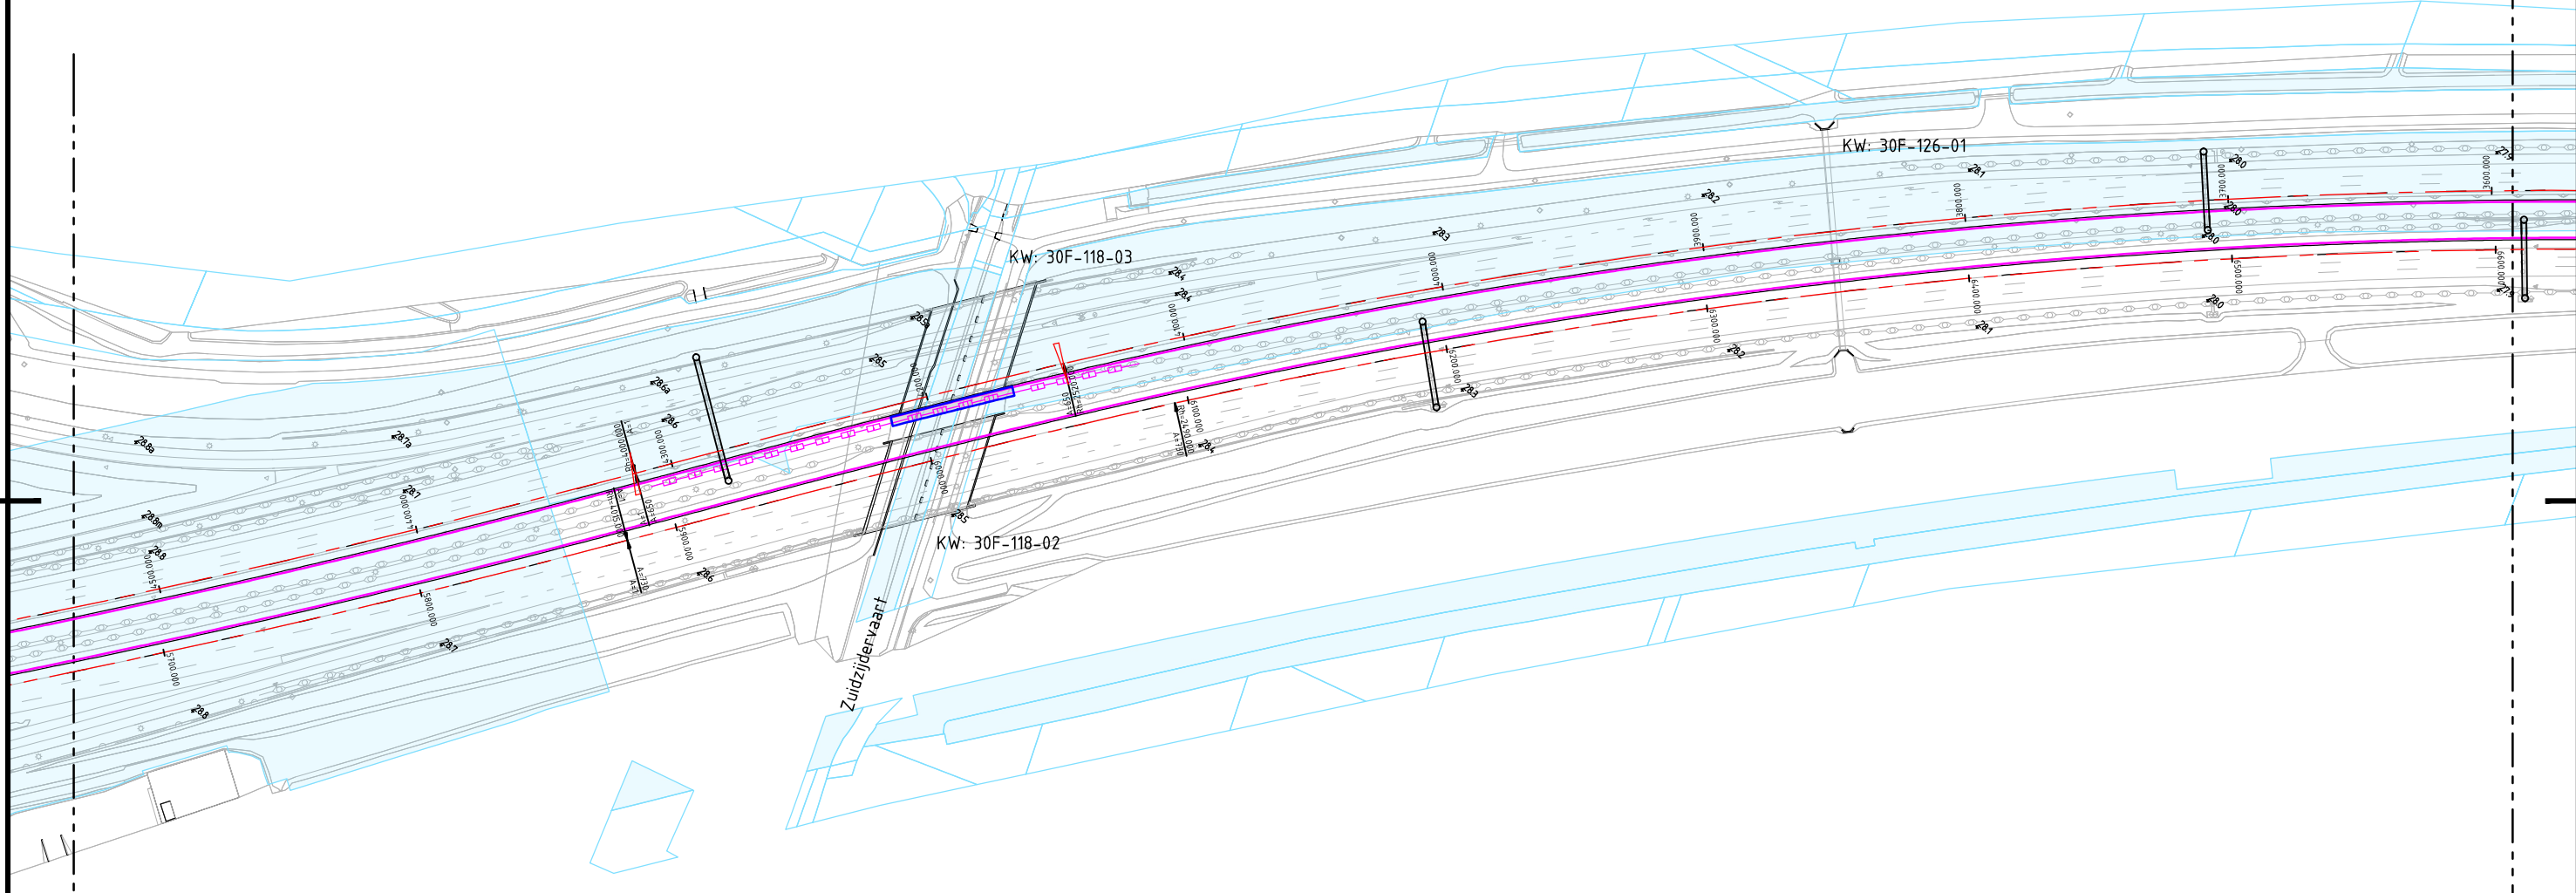


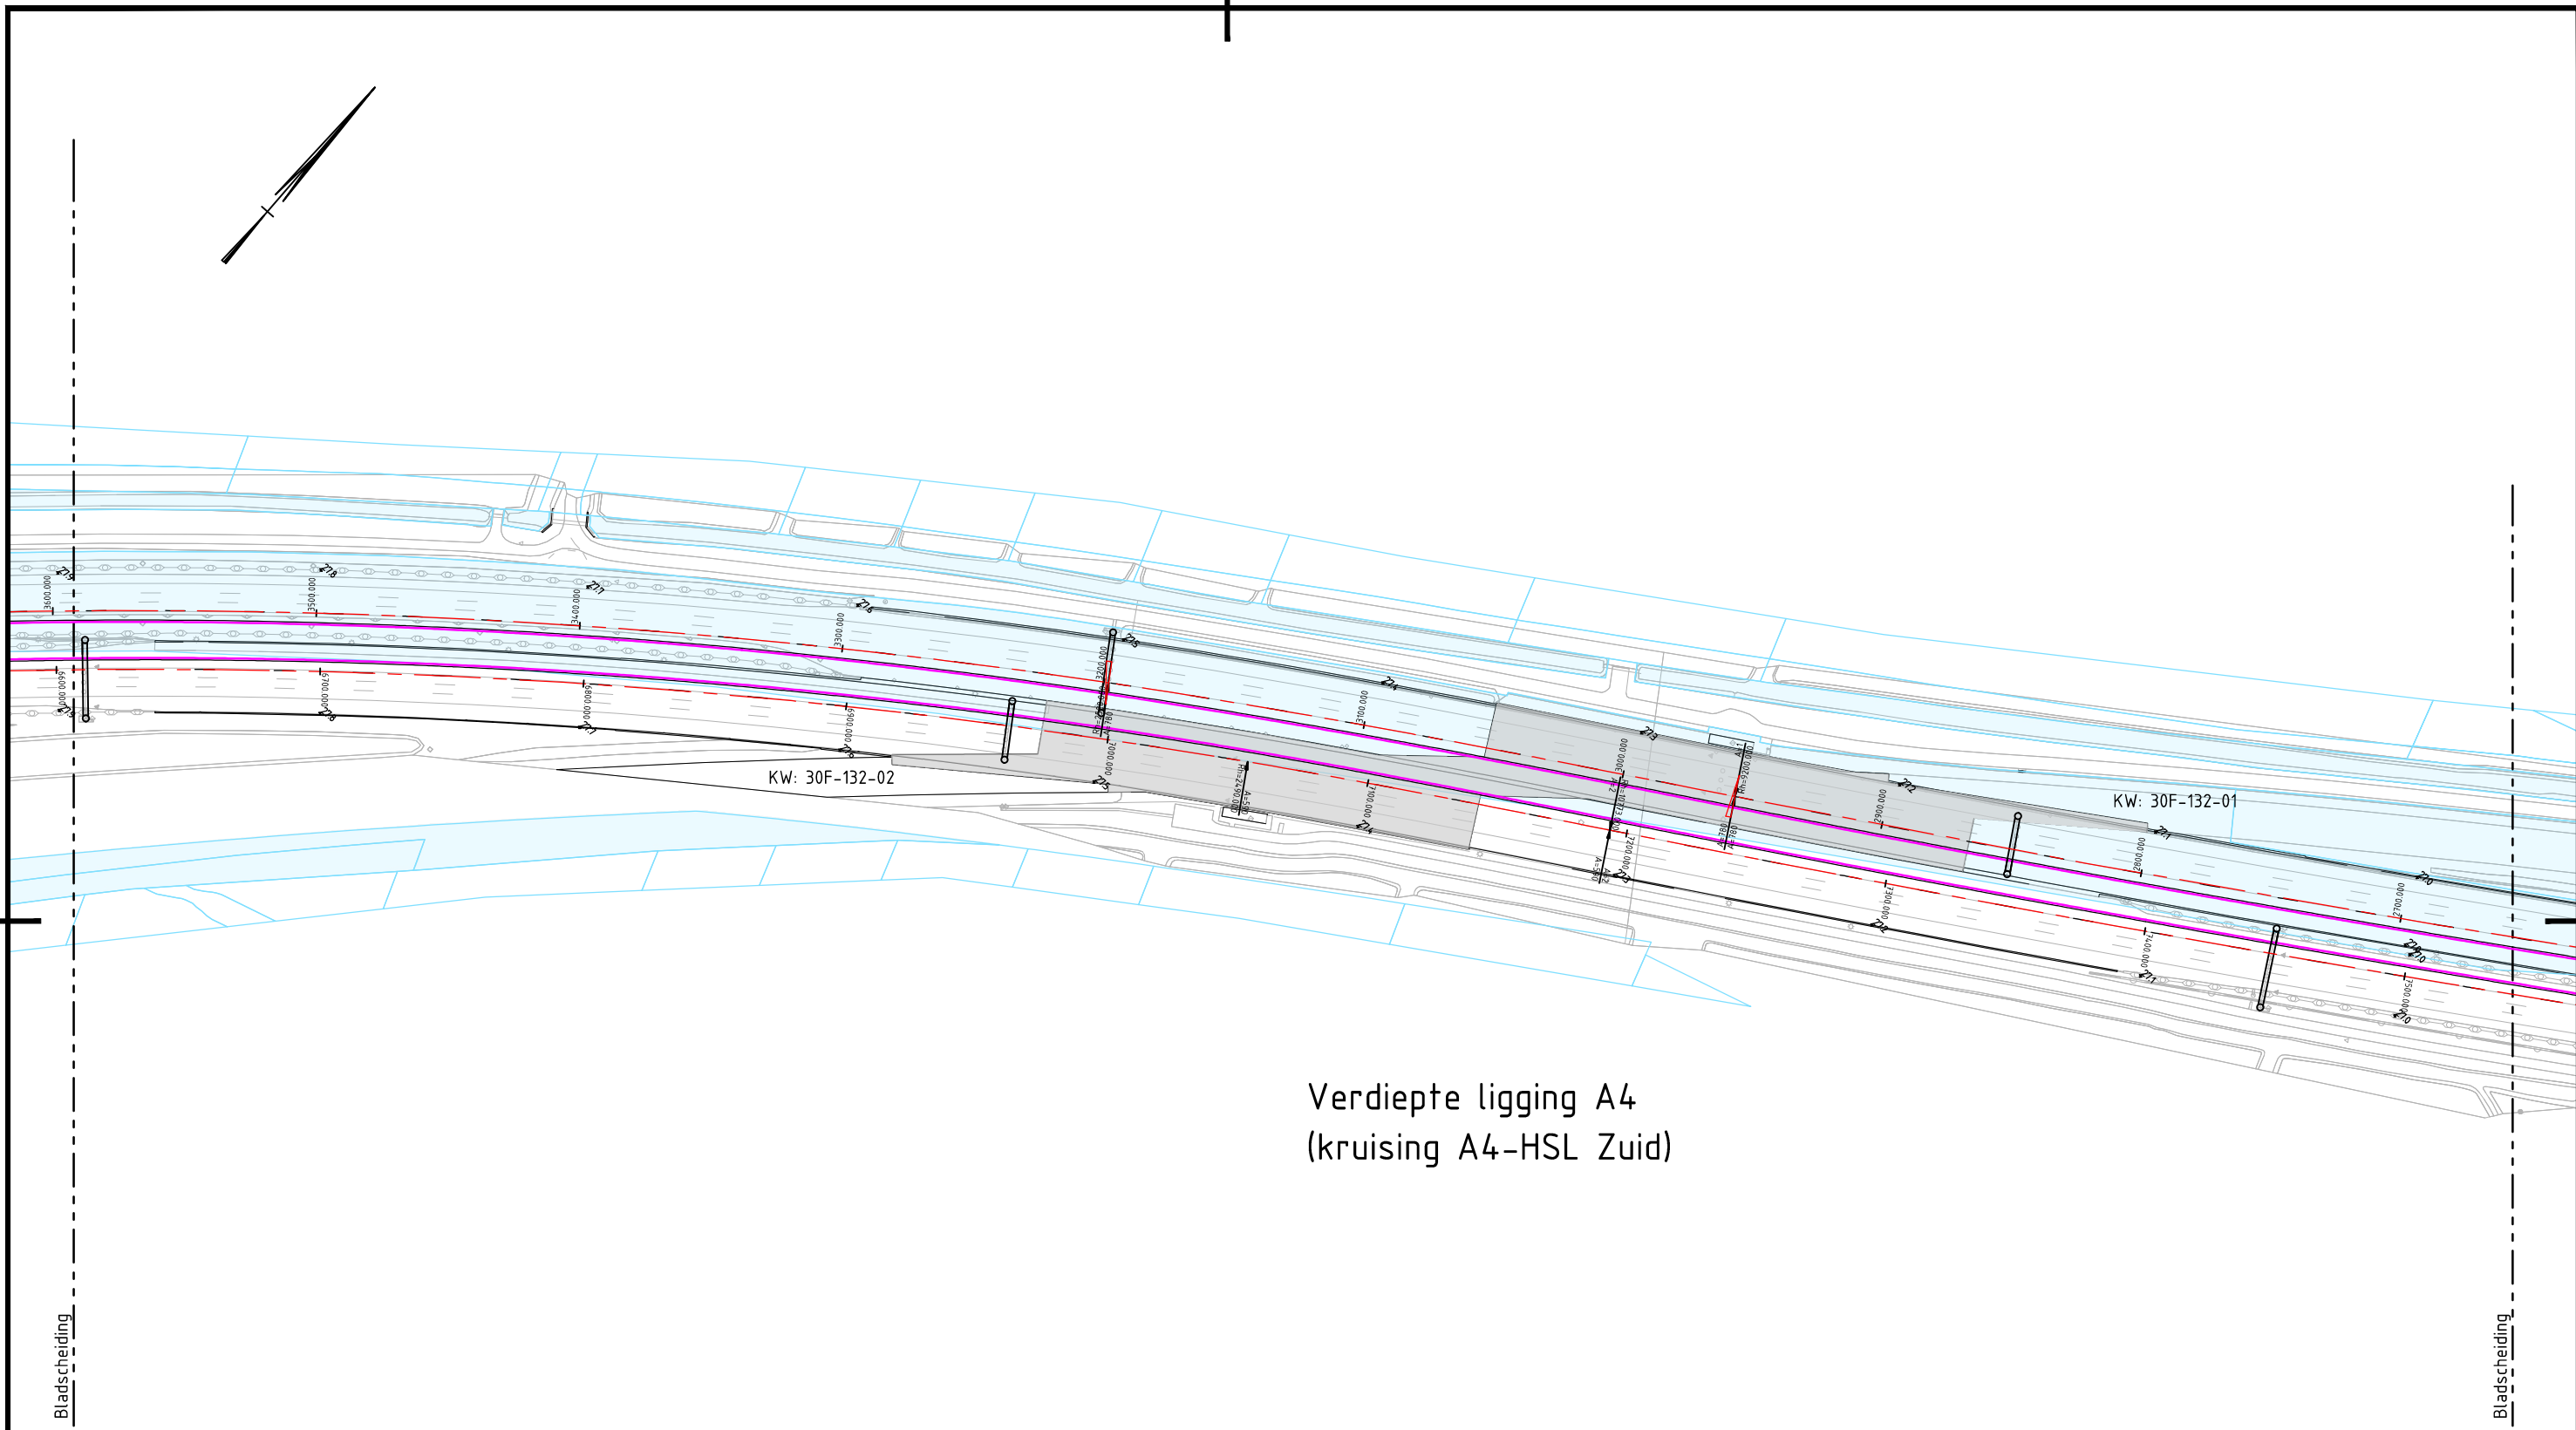
Bladscheiding

Bladscheiding

0 25 50 75 100m


Projectnummer	435466	Rijkswaterstaat
Identificatiecode		A4 Burgerveen-N14
Versie	D0	MIRT - Verkenning
Versiedatum	08-05-2019	
Documentstatus	Definitief	
Formaat	A3	Inpassend Ontwerp (IO)
Schaal	1:2500	Alternatief B
Tekenaar	M. Smits	Variant 1: Ringvaart Aquaduct op huidige locatie
Besteknummer		Blad 18 van 30 bladen
Projectleider	B. Dekkers	
Vrijgegeven	S. Zondervan	435466 , WGN , IO , SIT , 2-0138




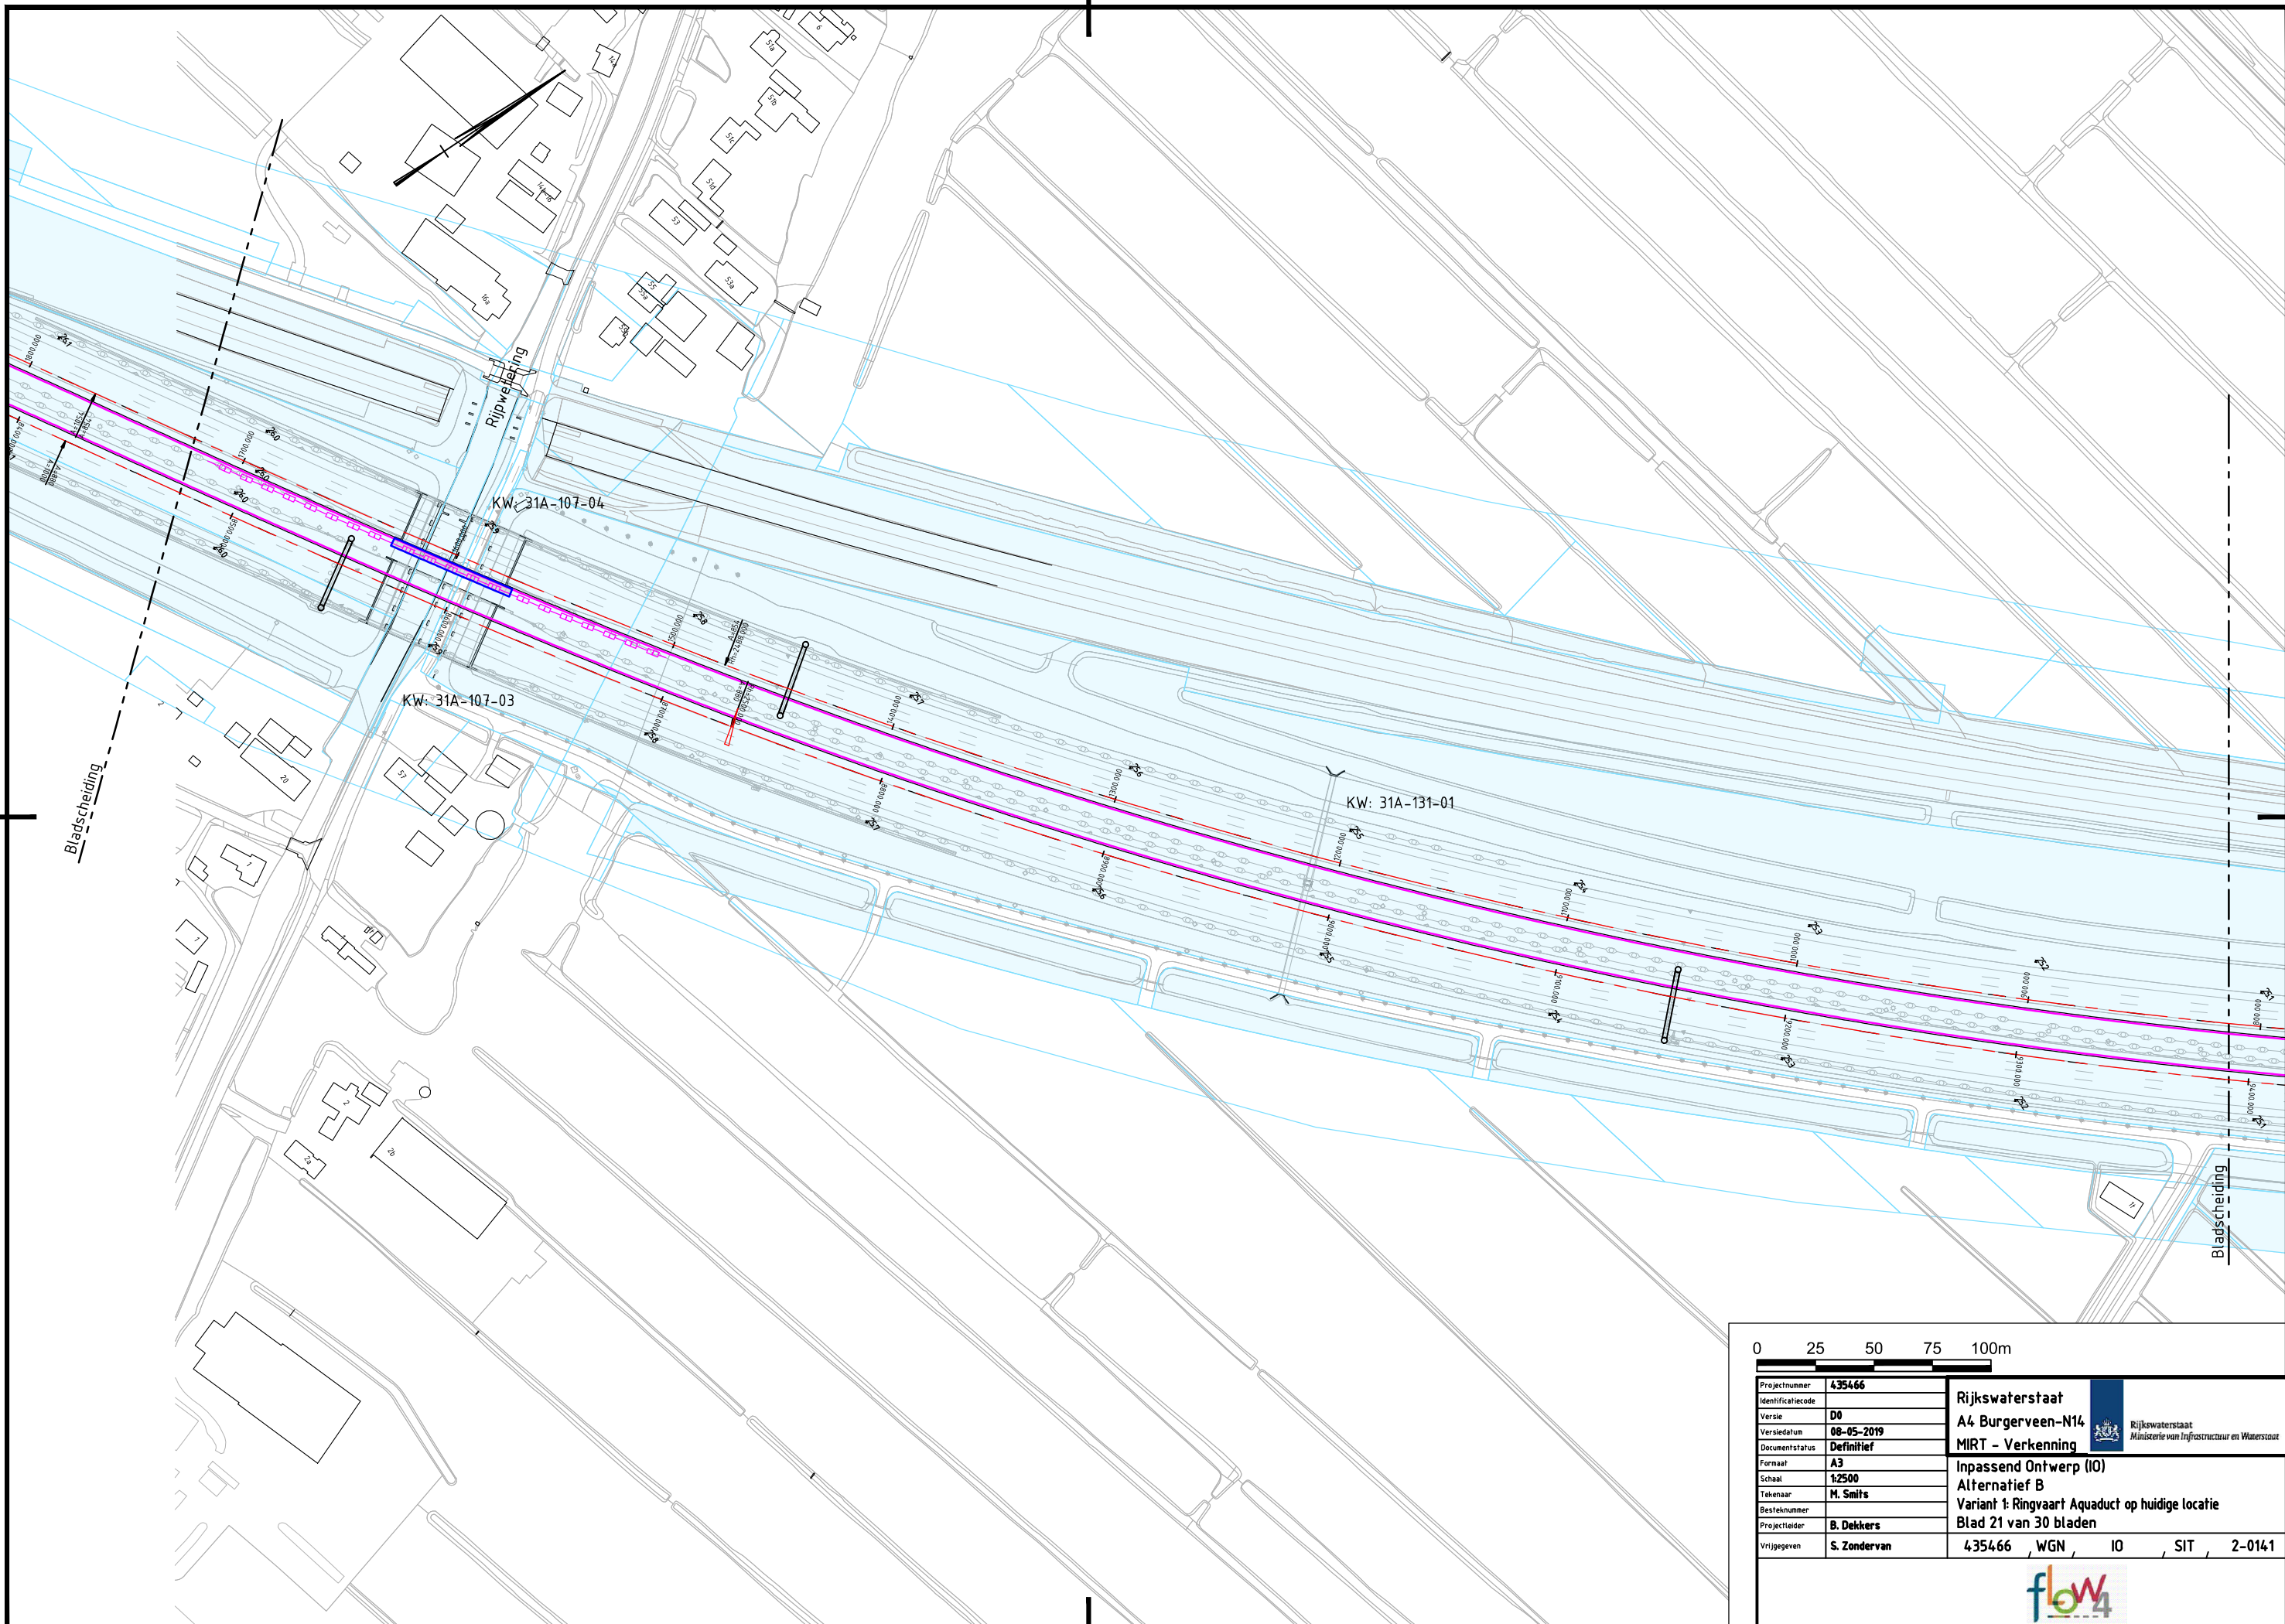


Verdiepte ligging A4
(kruising A4-HSL Zuid)

0 25 50 75 100m	
Projectnummer	435466
Identificatiecode	Rijkswaterstaat
Versie	D0
Versiedatum	08-05-2019
Documentstatus	Definitief
Formaat	A3
Schaal	1:2500
Tekenaar	M. Smits
Besteknummer	
Projectleider	B. Dekkers
Vrijgegeven	S. Zondervan
A4 Burgerveen-N14 MIRT - Verkenning Inpassend Ontwerp (IO) Alternatief B Variant 1: Ringvaart Aquaduct op huidige locatie Blad 19 van 30 bladen	
435466 , WGN , IO , SIT , 2-0139	

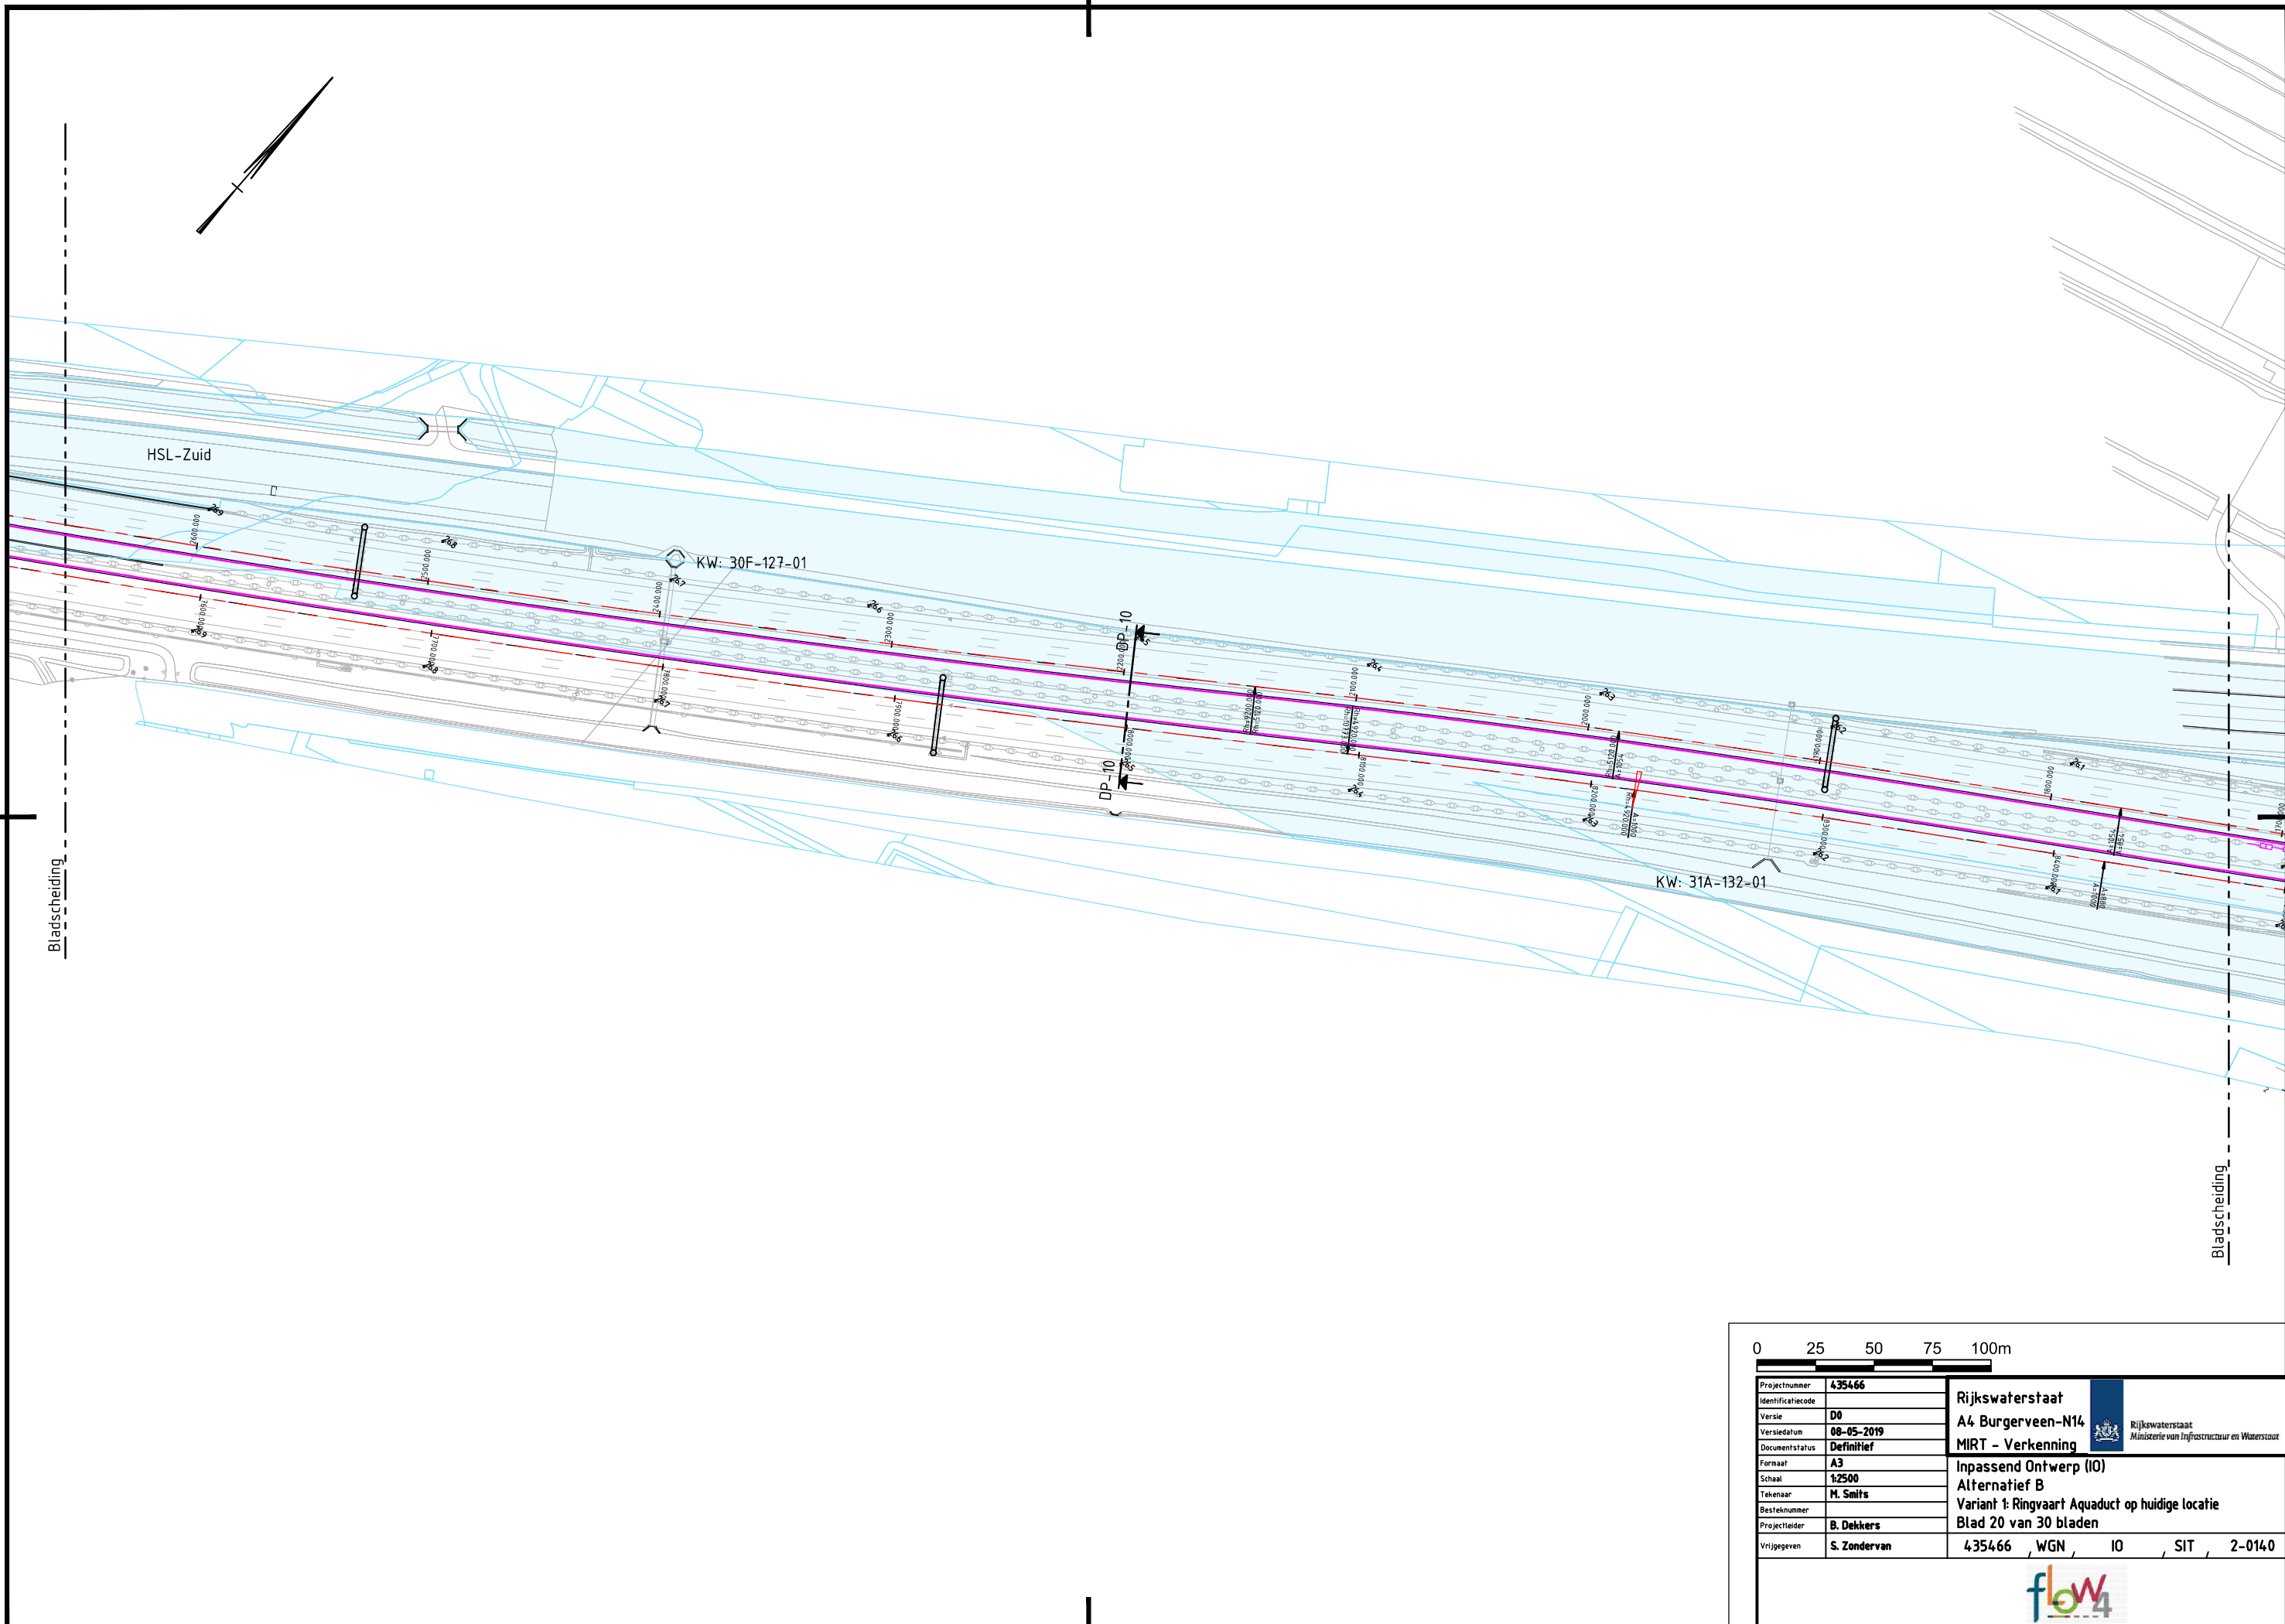


0 25 50 75 100m	
Projectnummer	435466
Identificatiecode	Rijkswaterstaat
Versie	D0
Versiedatum	08-05-2019
Documentstatus	Definitief
Formaat	A3
Schaal	1:2500
Tekenaar	M. Smits
Besteknummer	
Projectleider	B. Dekkers
Vrijgegeven	S. Zondervan
A4 Burgerveen-N14 MIRT - Verkenning Inpassend Ontwerp (IO) Alternatief B Variant 1: Ringvaart Aquaduct op huidige locatie Blad 20 van 30 bladen 435466 , WGN , IO , SIT , 2-0140	
	



0 25 50 75 100m	
Projectnummer	435466
Identificatiecode	Rijkswaterstaat
Versie	D0
Versiedatum	08-05-2019
Documentstatus	Definitief
Formaat	A3
Schaal	1:2500
Tekenaar	M. Smits
Besteknummer	
Projectleider	B. Dekkers
Vrijgegeven	S. Zondervan
	A4 Burgerveen-N14
	MIRT - Verkenning
	Inpassend Ontwerp (IO)
	Alternatief B
	Variante 1: Ringvaart Aquaduct op huidige locatie
	Blad 21 van 30 bladen
	435466 , WGN , IO , SIT , 2-0141



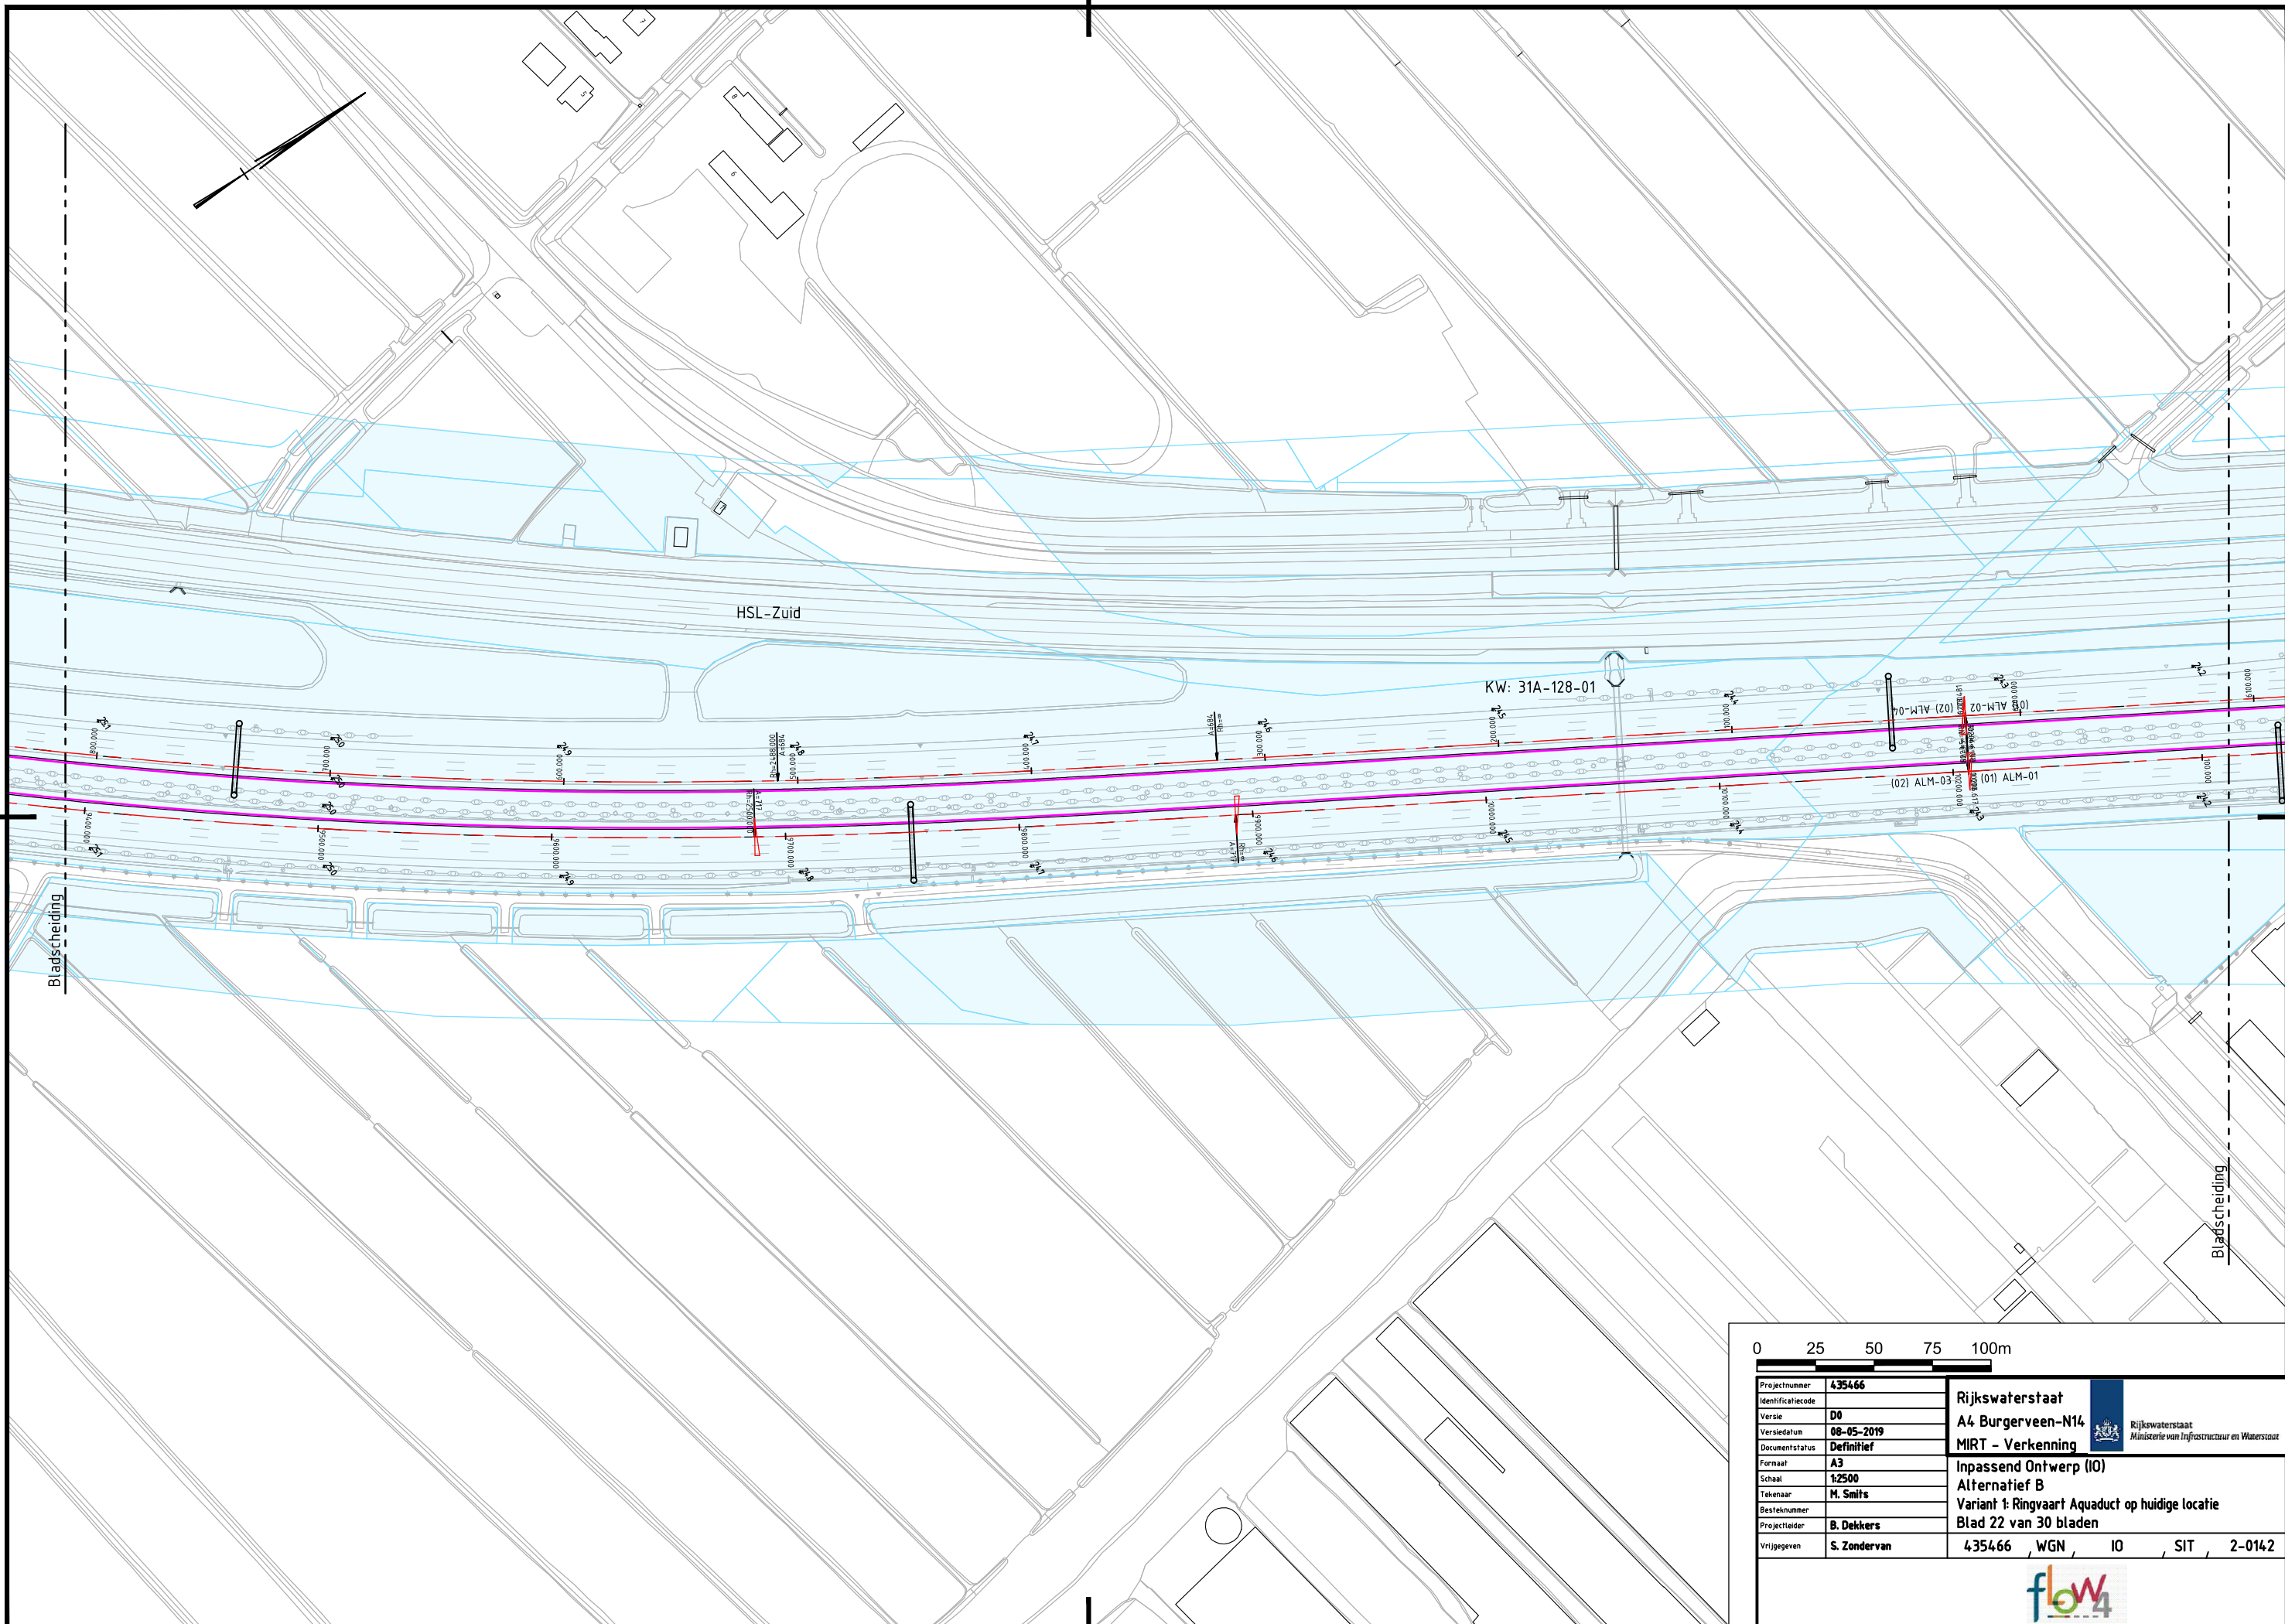

Bladscheiding

HSL-Zuid


KW: 31A-128-01

(01) ALM-01


(02) ALM-03

Bladscheiding

0 25 50 75 100m

Projectnummer	435466	Rijkswaterstaat
Identificatiecode		A4 Burgerveen-N14
Versie	D0	MIRT - Verkenning
Versiedatum	08-05-2019	 Rijkswaterstaat Ministerie van Infrastructuur en Waterstaat
Documentstatus	Definitief	Inpassend Ontwerp (IO)
Formaat	A3	Alternatief B
Schaal	1:2500	Variant 1: Ringvaart Aquaduct op huidige locatie
Tekenaar	M. Smits	Blad 22 van 30 bladen
Besteknummer		
Projectleider	B. Dekkers	
Vrijgegeven	S. Zondervan	435466 , WGN , IO , SIT , 2-0142



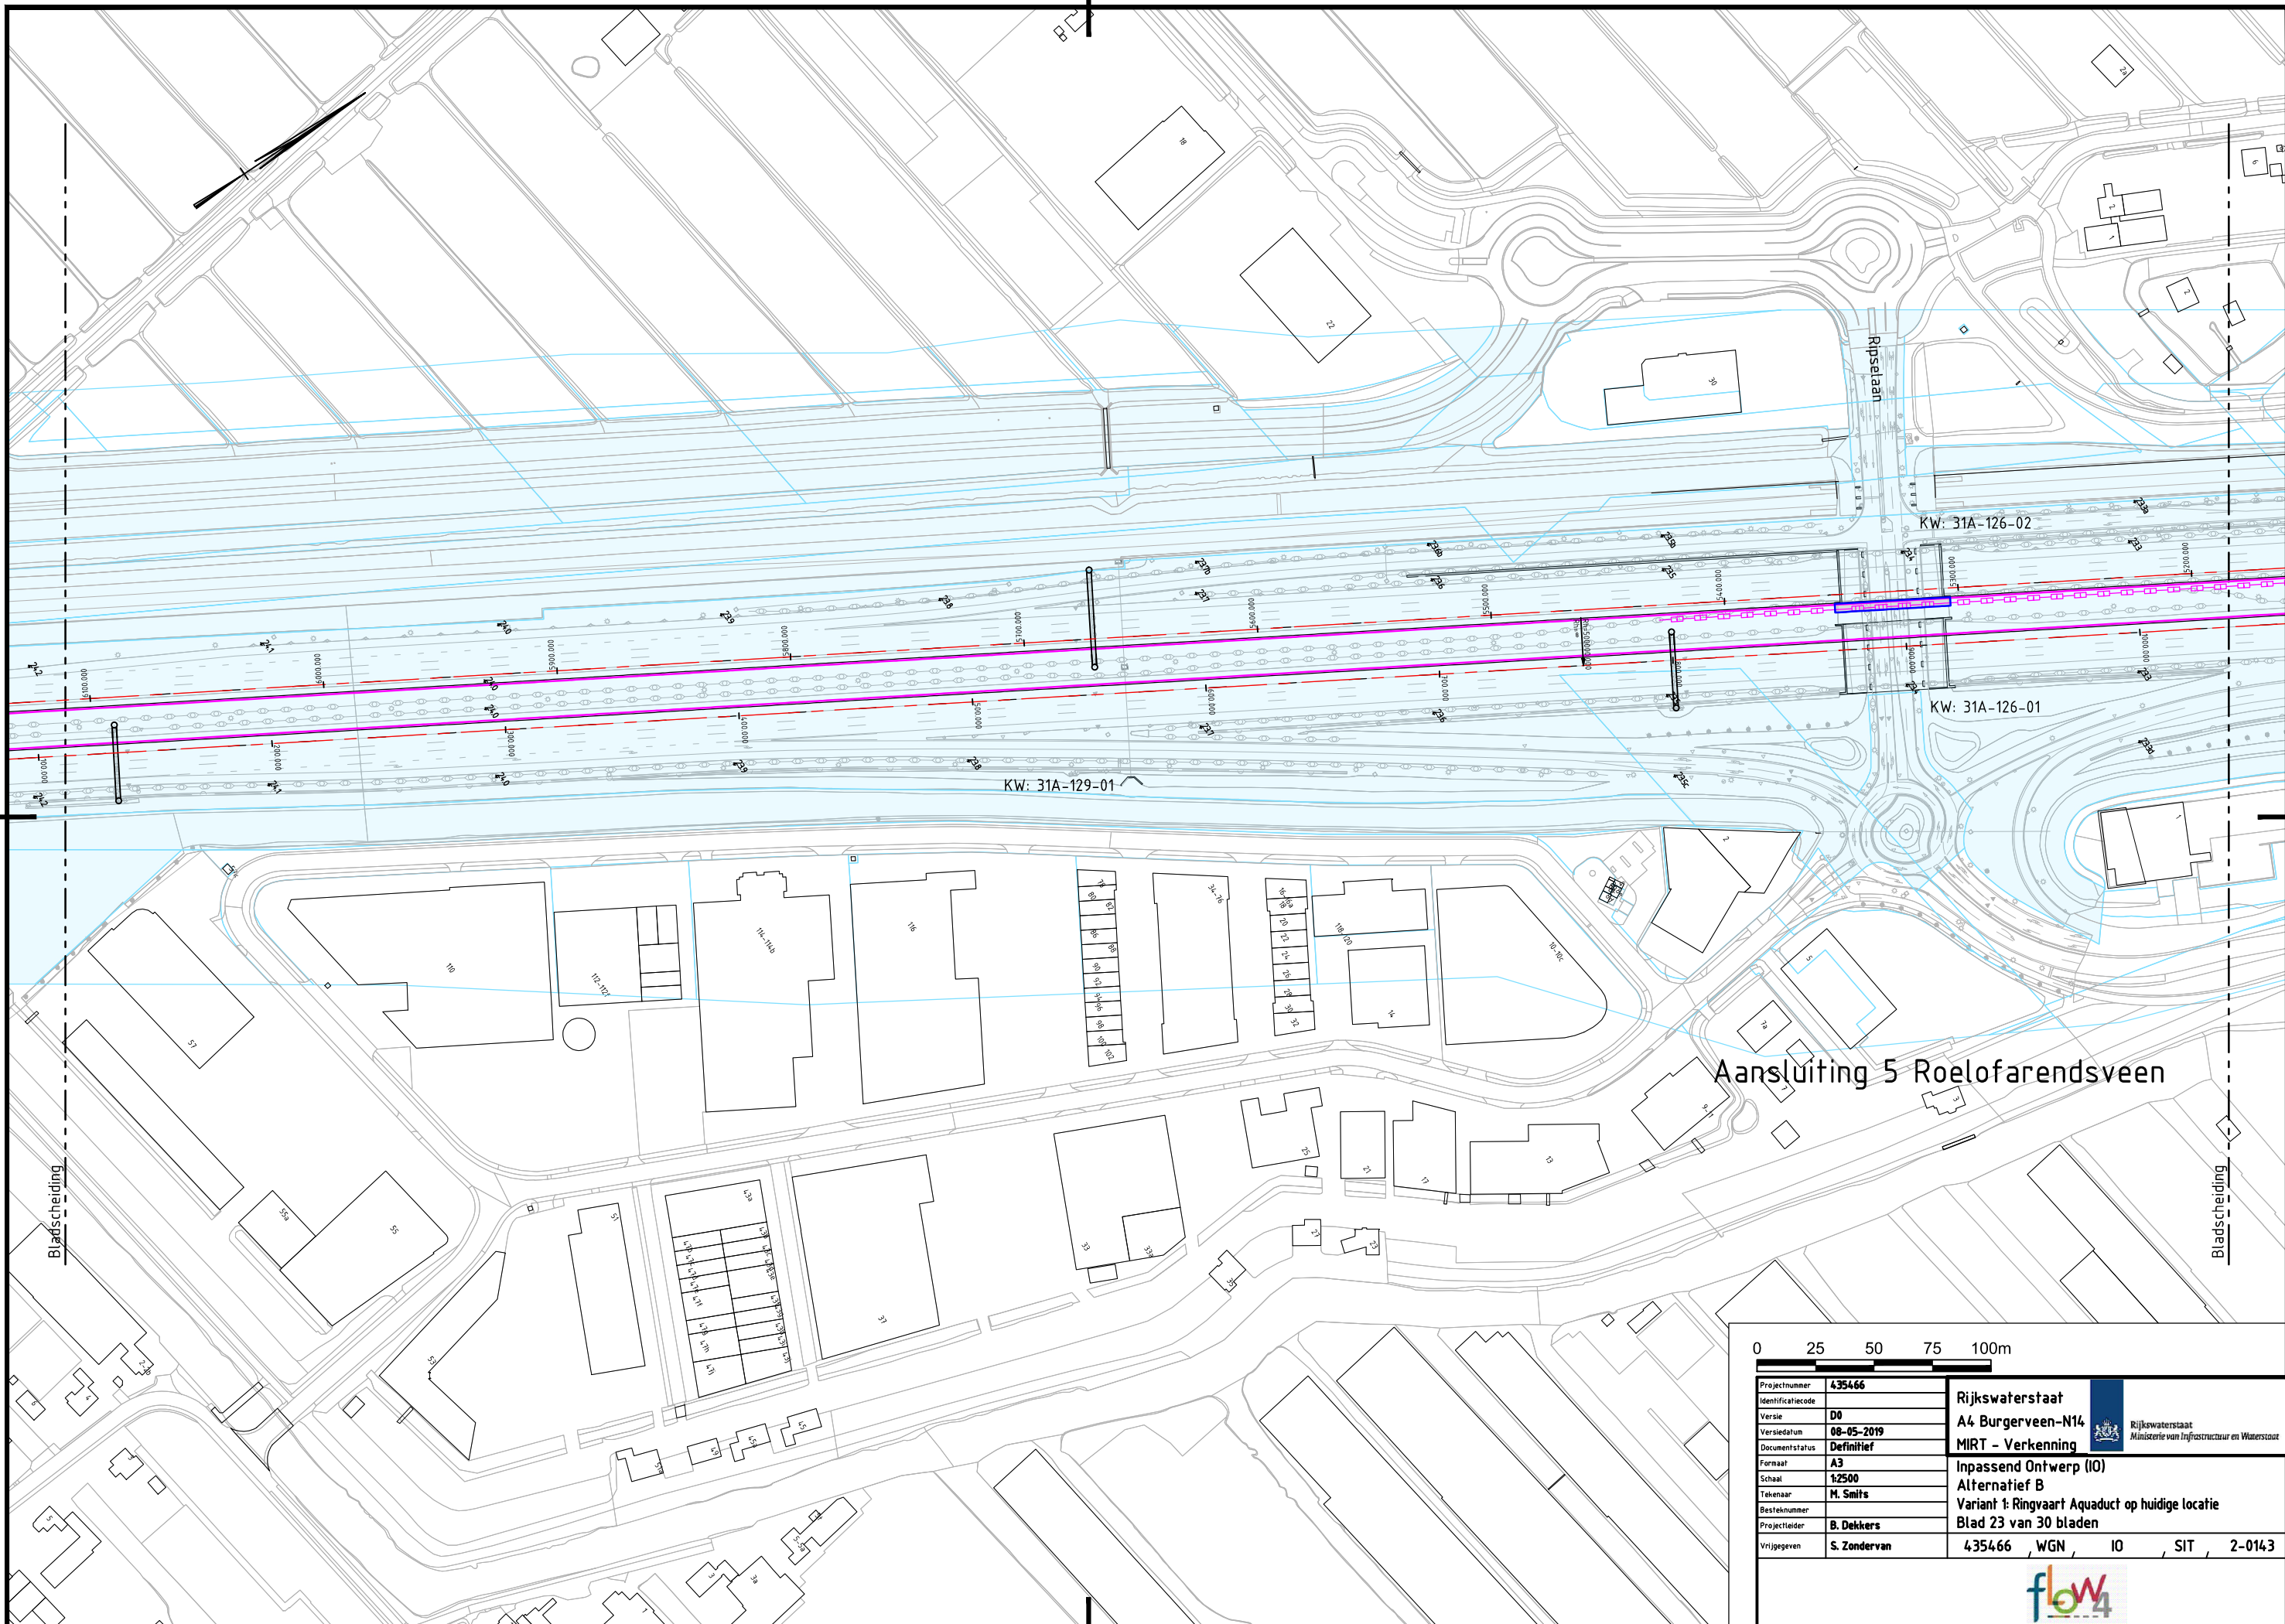

KW: 31A-126-02

KW: 31A-126-01

KW: 31A-129-01

Aansluiting 5 Roelofarendsveen


Bladscheiding

Bladscheiding

0 25 50 75 100m


Projectnummer	435466	Rijkswaterstaat
Identificatiecode		A4 Burgerveen-N14
Verse	D0	MIRT - Verkenning
Versiedatum	08-05-2019	Rijkswaterstaat Ministerie van Infrastructuur en Waterstaat
Documentstatus	Definitief	Inpassend Ontwerp (IO)
Formaat	A3	Alternatief B
Schaal	1:2500	Variant 1: Ringvaart Aquaduct op huidige locatie
Tekenaar	M. Smits	Blad 23 van 30 bladen
Besteknummer		
Projectleider	B. Dekkers	
Vrijgegeven	S. Zondervan	435466 WGN IO SIT 2-0143

flow4

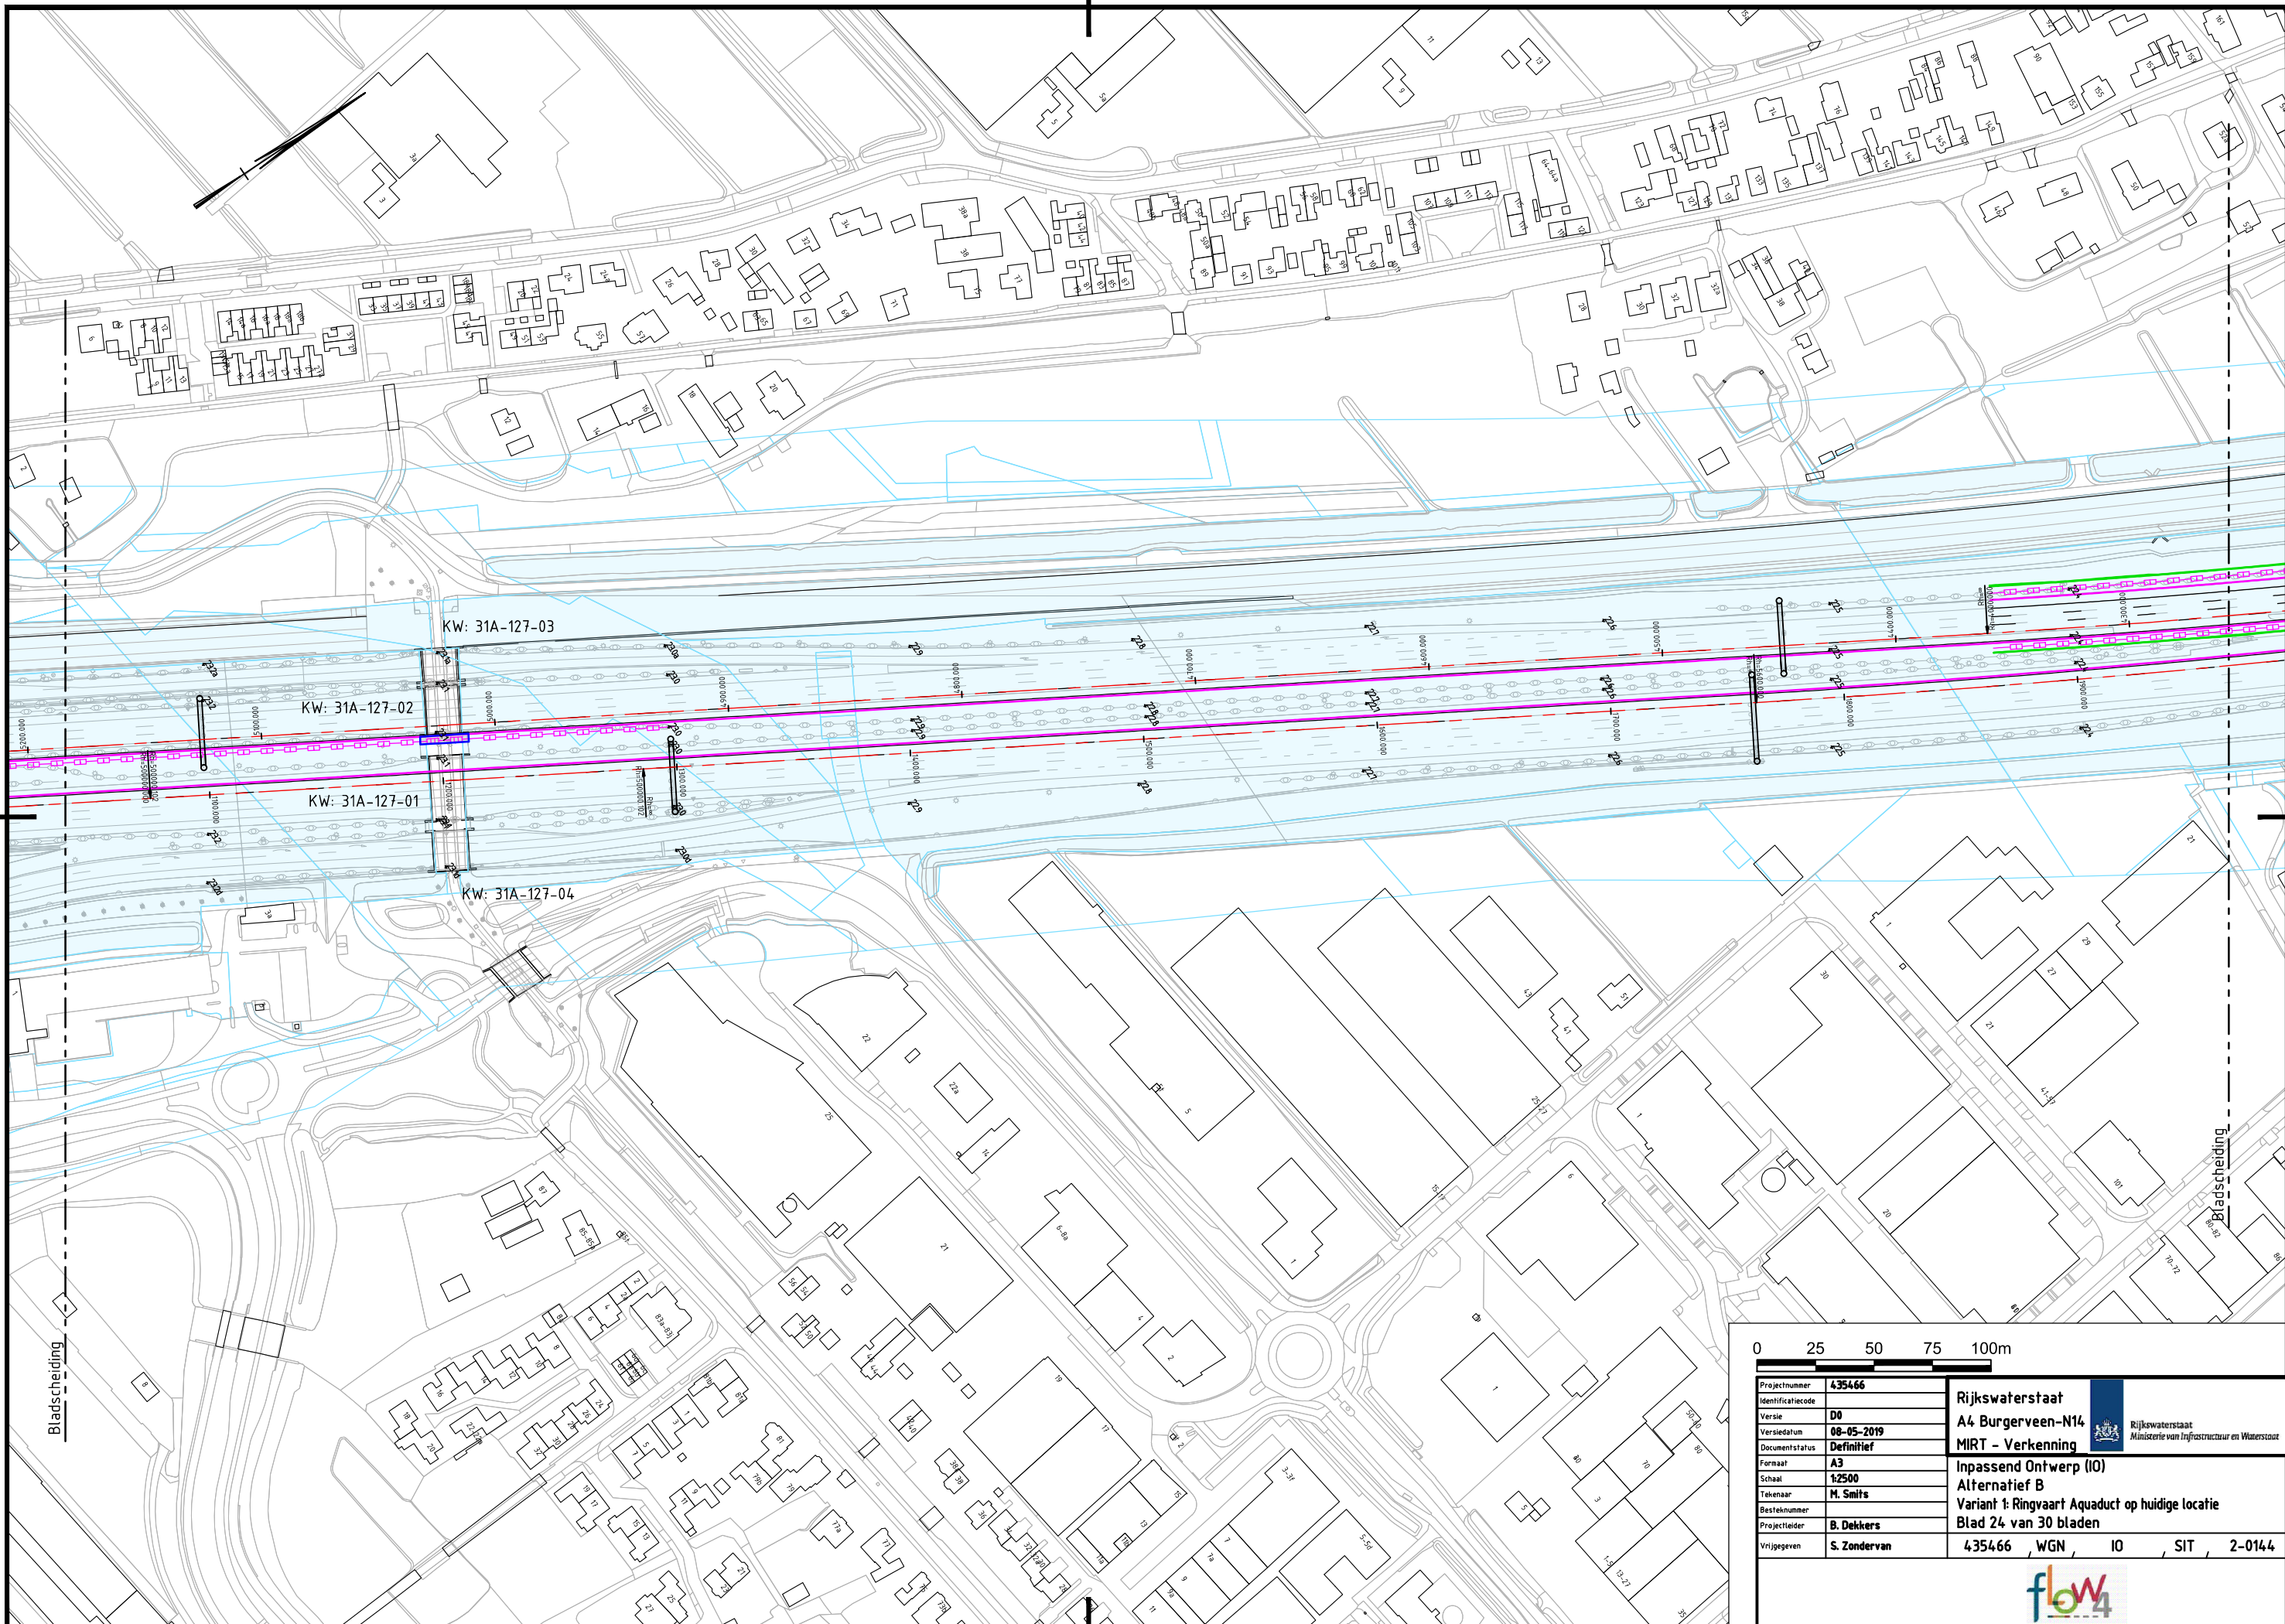


0 25 50 75 100m	
Projectnummer	435466
Identificatiecode	Rijkswaterstaat
Versie	D0
Versiedatum	08-05-2019
Documentstatus	Definitief
Formaat	A3
Schaal	1:2500
Tekenaar	M. Smits
Besteknummer	
Projectleider	B. Dekkers
Vrijgegeven	S. Zondervan
	Rijkswaterstaat A4 Burgerveen-N14 MIRT - Verkenning
	Inpassend Ontwerp (IO) Alternatief B Variant 1: Ringvaart Aquaduct op huidige locatie Blad 24 van 30 bladen
	435466 WGN IO SIT 2-0144



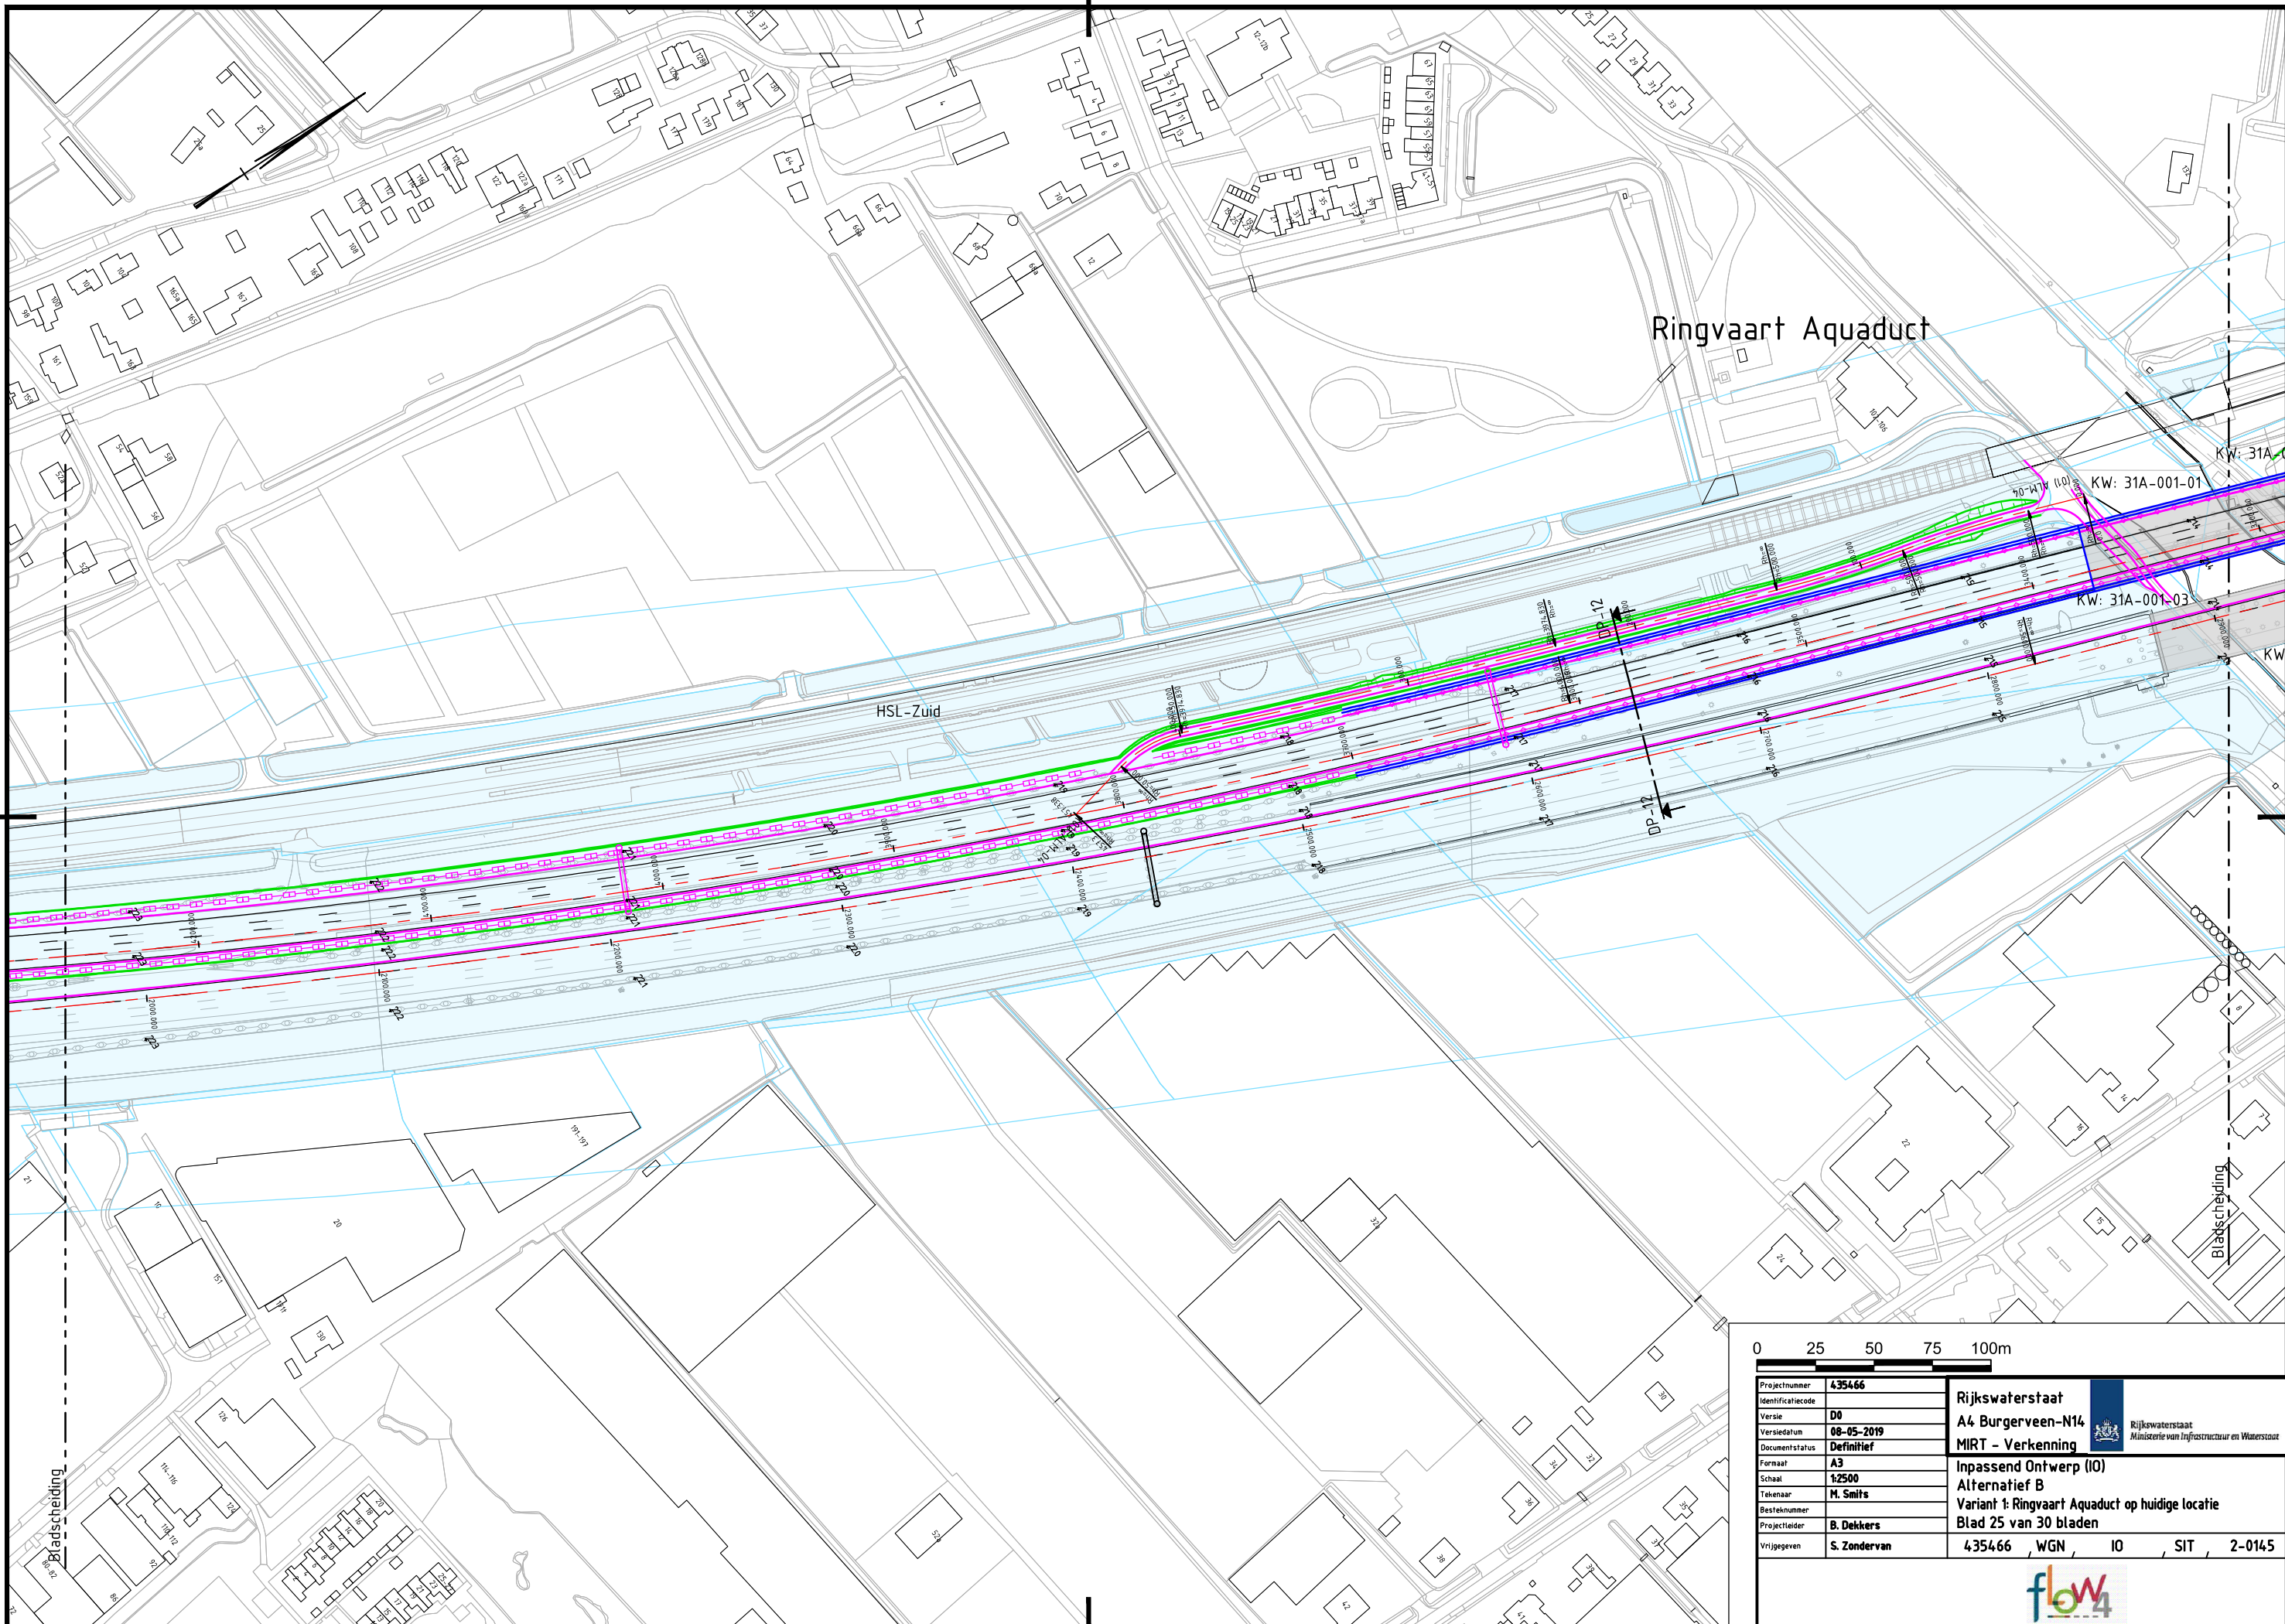


0 25 50 75 100m	
Projectnummer	435466
Identificatiecode	Rijkswaterstaat
Versie	D0
Versiedatum	08-05-2019
Documentstatus	Definitief
Formaat	A3
Schaal	1:2500
Tekenaar	M. Smits
Besteknummer	
Projectleider	B. Dekkers
Vrijgegeven	S. Zondervan
	Rijkswaterstaat A4 Burgerveen-N14 MIRT - Verkenning Inpassend Ontwerp (IO) Alternatief B Variant 1: Ringvaart Aquaduct op huidige locatie Blad 25 van 30 bladen
	435466 WGN IO SIT 2-0145

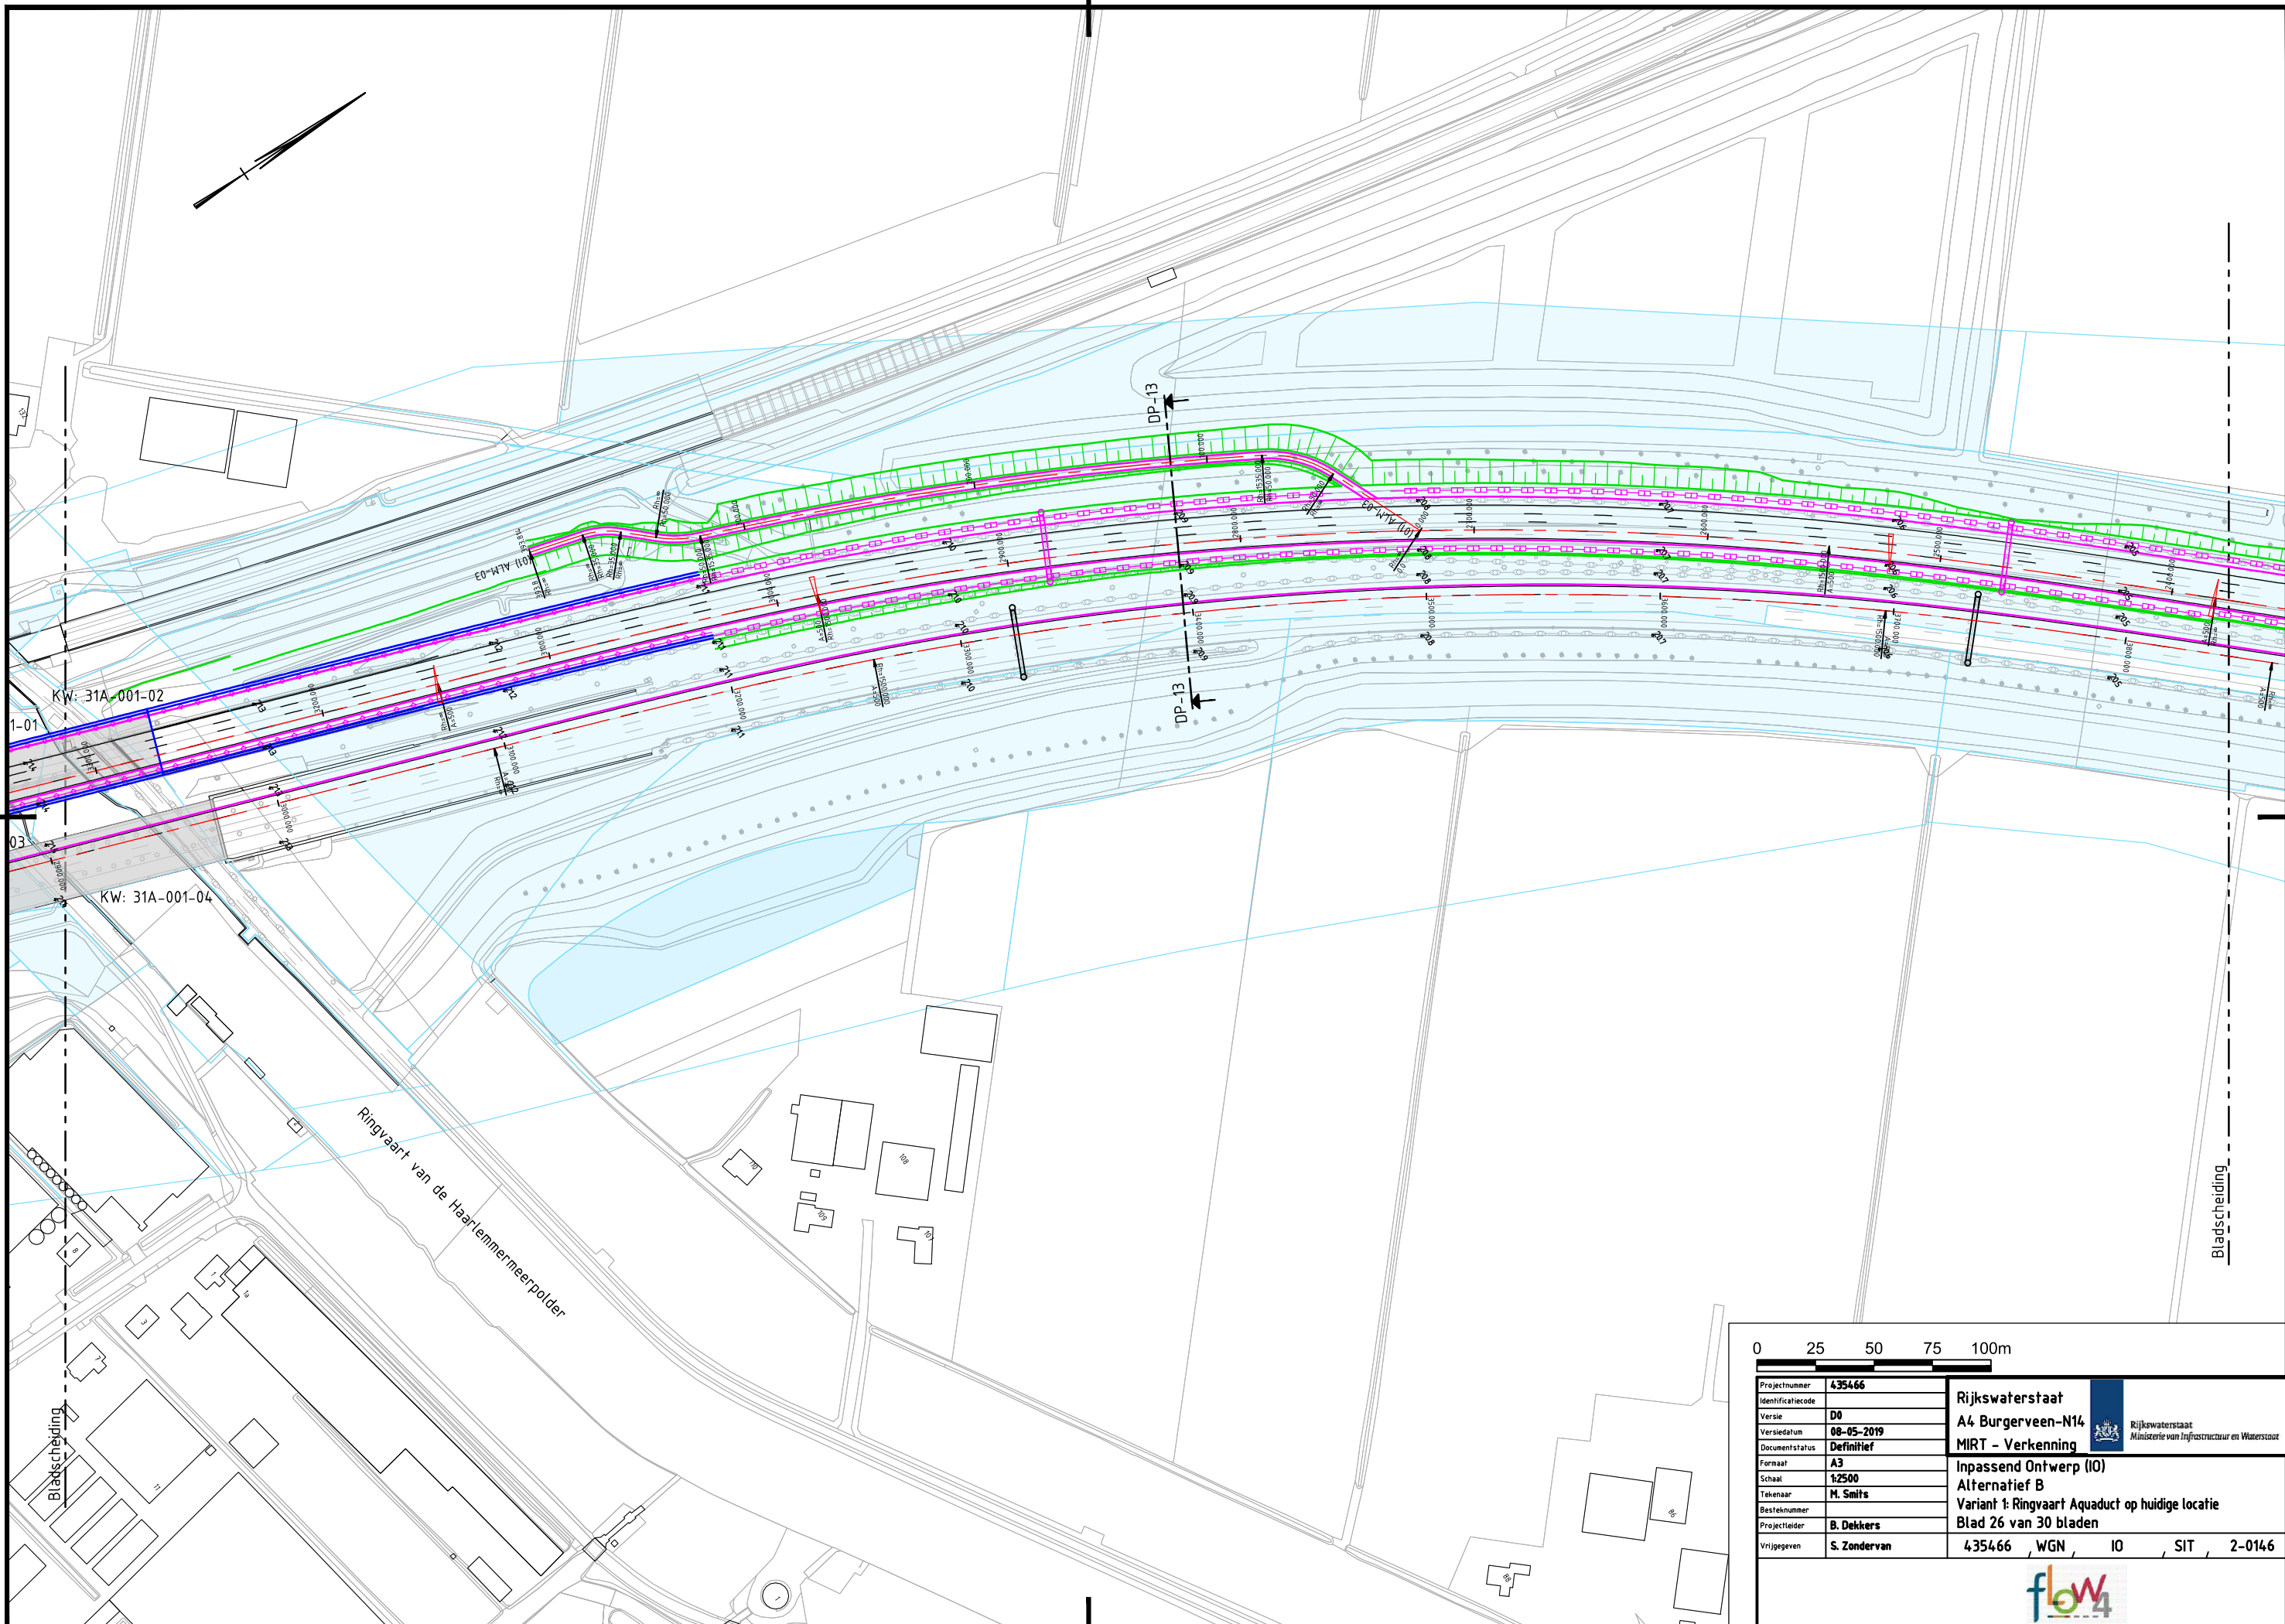

0 25 50 75 100m


Projectnummer	435466	Rijkswaterstaat
Identificatiecode		A4 Burgerveen-N14
Versie	D0	Rijkswaterstaat Ministerie van Infrastructuur en Waterstaat
Versiedatum	08-05-2019	
Documentstatus	Definitief	MIRT - Verkenning
Formaat	A3	Inpassend Ontwerp (IO)
Schaal	1:2500	Alternatief B
Tekenaar	M. Smits	Variante 1: Ringvaart Aquaduct op huidige locatie
Besteknummer		Blad 26 van 30 bladen
Projectleider	B. Dekkers	
Vrijgegeven	S. Zondervan	435466 WGN IO SIT 2-0146

flow₄

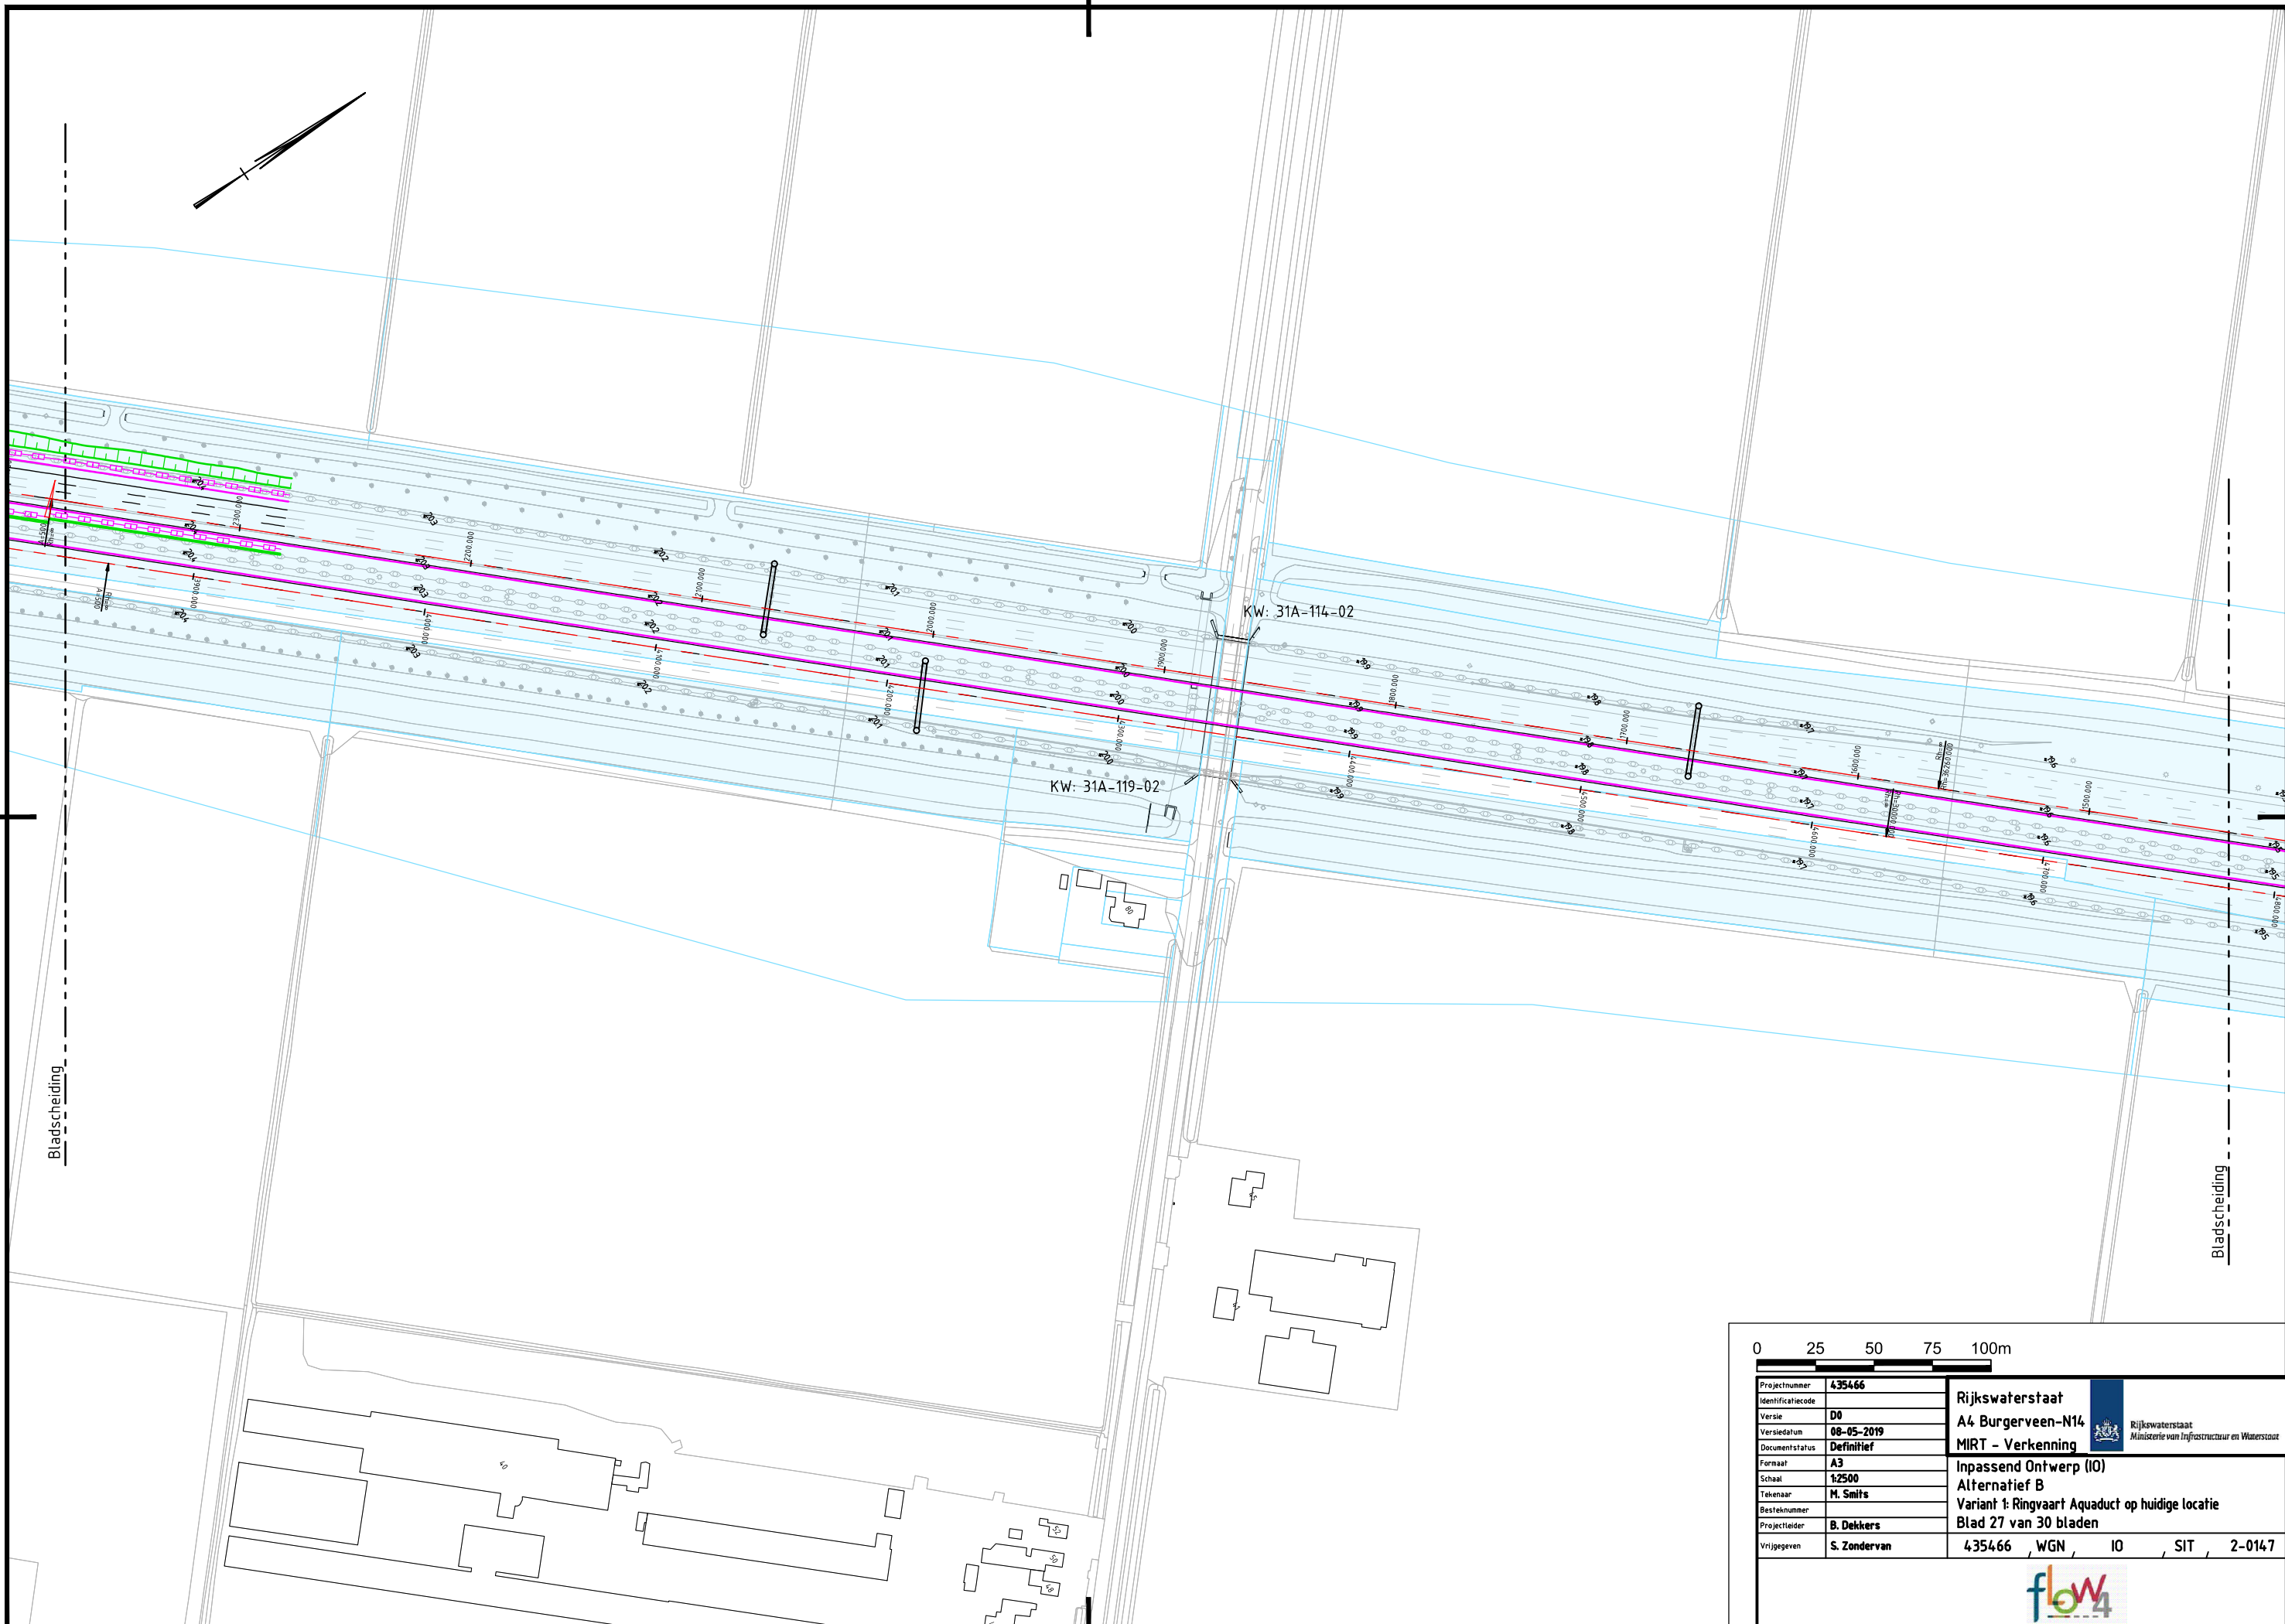


0 25 50 75 100m	
Projectnummer	435466
Identificatiecode	Rijkswaterstaat
Versie	D0
Versiedatum	08-05-2019
Documentstatus	Definitief
Formaat	A3
Schaal	1:2500
Tekenaar	M. Smits
Besteknummer	
Projectleider	B. Dekkers
Vrijgegeven	S. Zondervan
A4 Burgerveen-N14 MIRT - Verkenning Inpassend Ontwerp (IO) Alternatief B Variant 1: Ringvaart Aquaduct op huidige locatie Blad 27 van 30 bladen	
435466 WGN IO SIT 2-0147	

Knooppunt Burgerveen

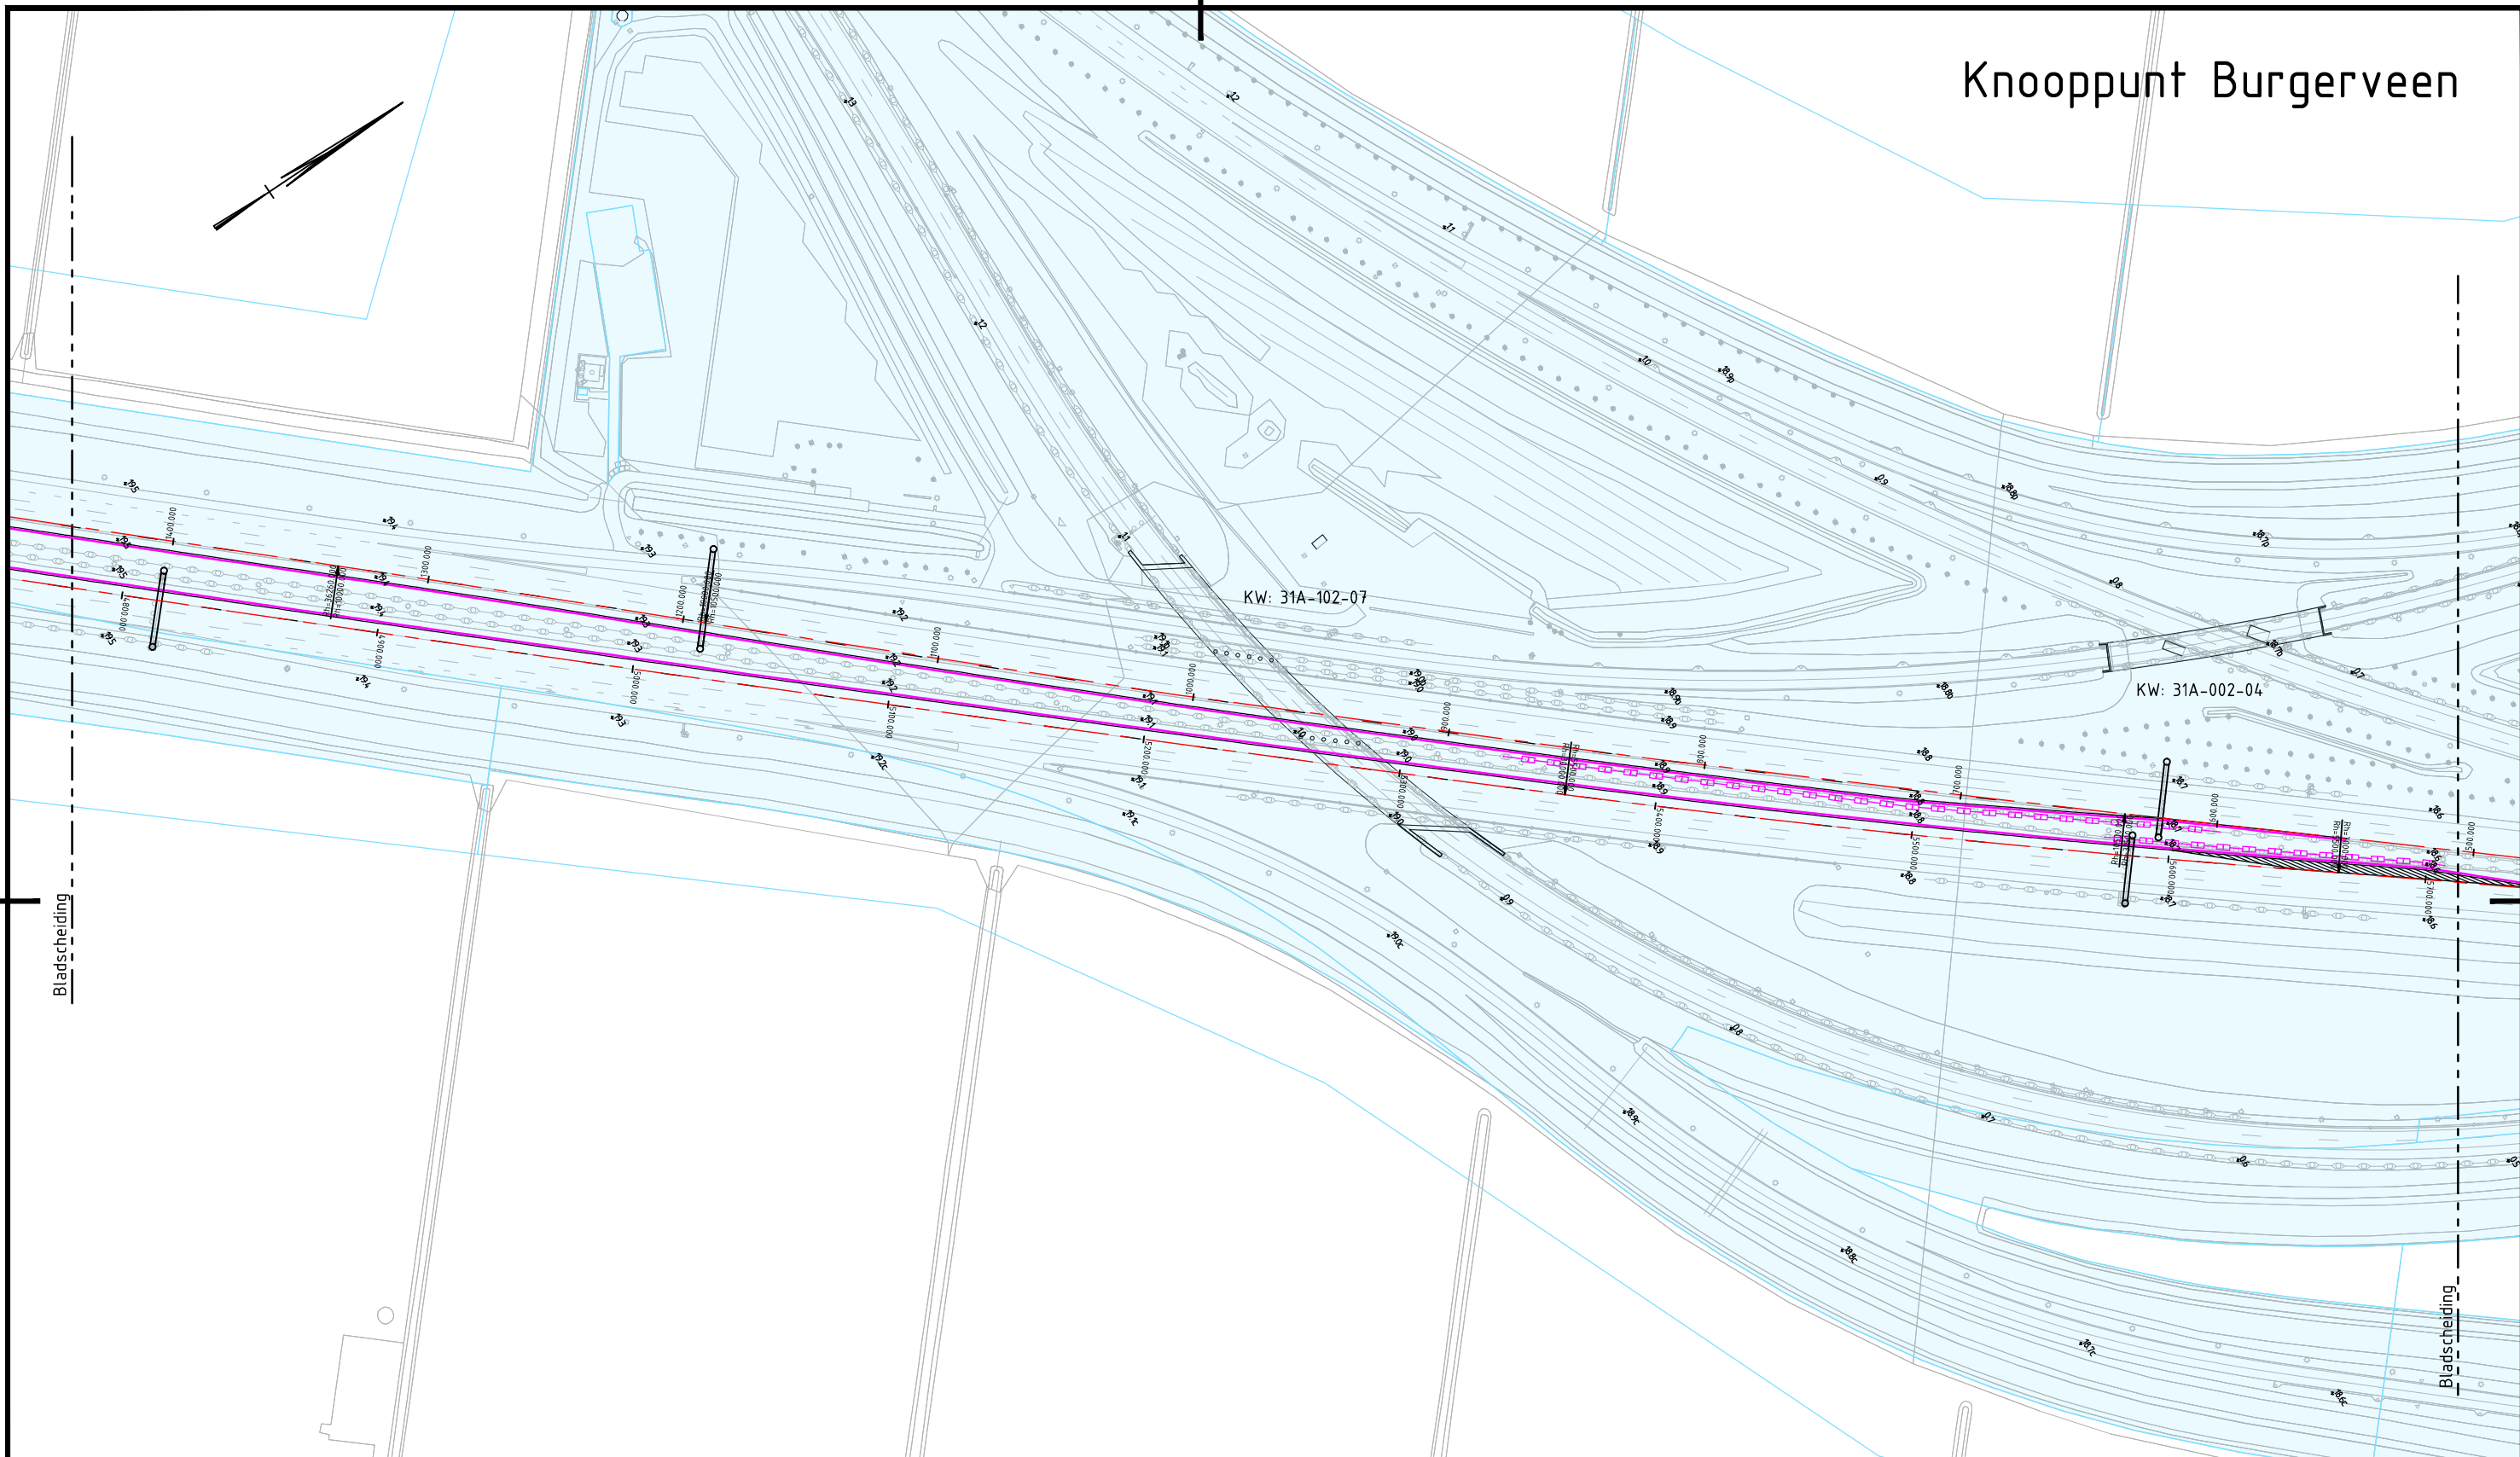

0 25 50 75 100m	
Projectnummer	435466
Identificatiecode	Rijkswaterstaat
Versie	D0
Versiedatum	08-05-2019
Documentstatus	Definitief
Formaat	A3
Schaal	1:2500
Tekenaar	M. Smits
Besteknummer	
Projectleider	B. Dekkers
Vrijgegeven	S. Zondervan
A4 Burgerveen-N14 MIRT - Verkenning Inpassend Ontwerp (IO) Alternatief B Variant 1: Ringvaart Aquaduct op huidige locatie Blad 28 van 30 bladen 435466 WGN IO SIT 2-0148	

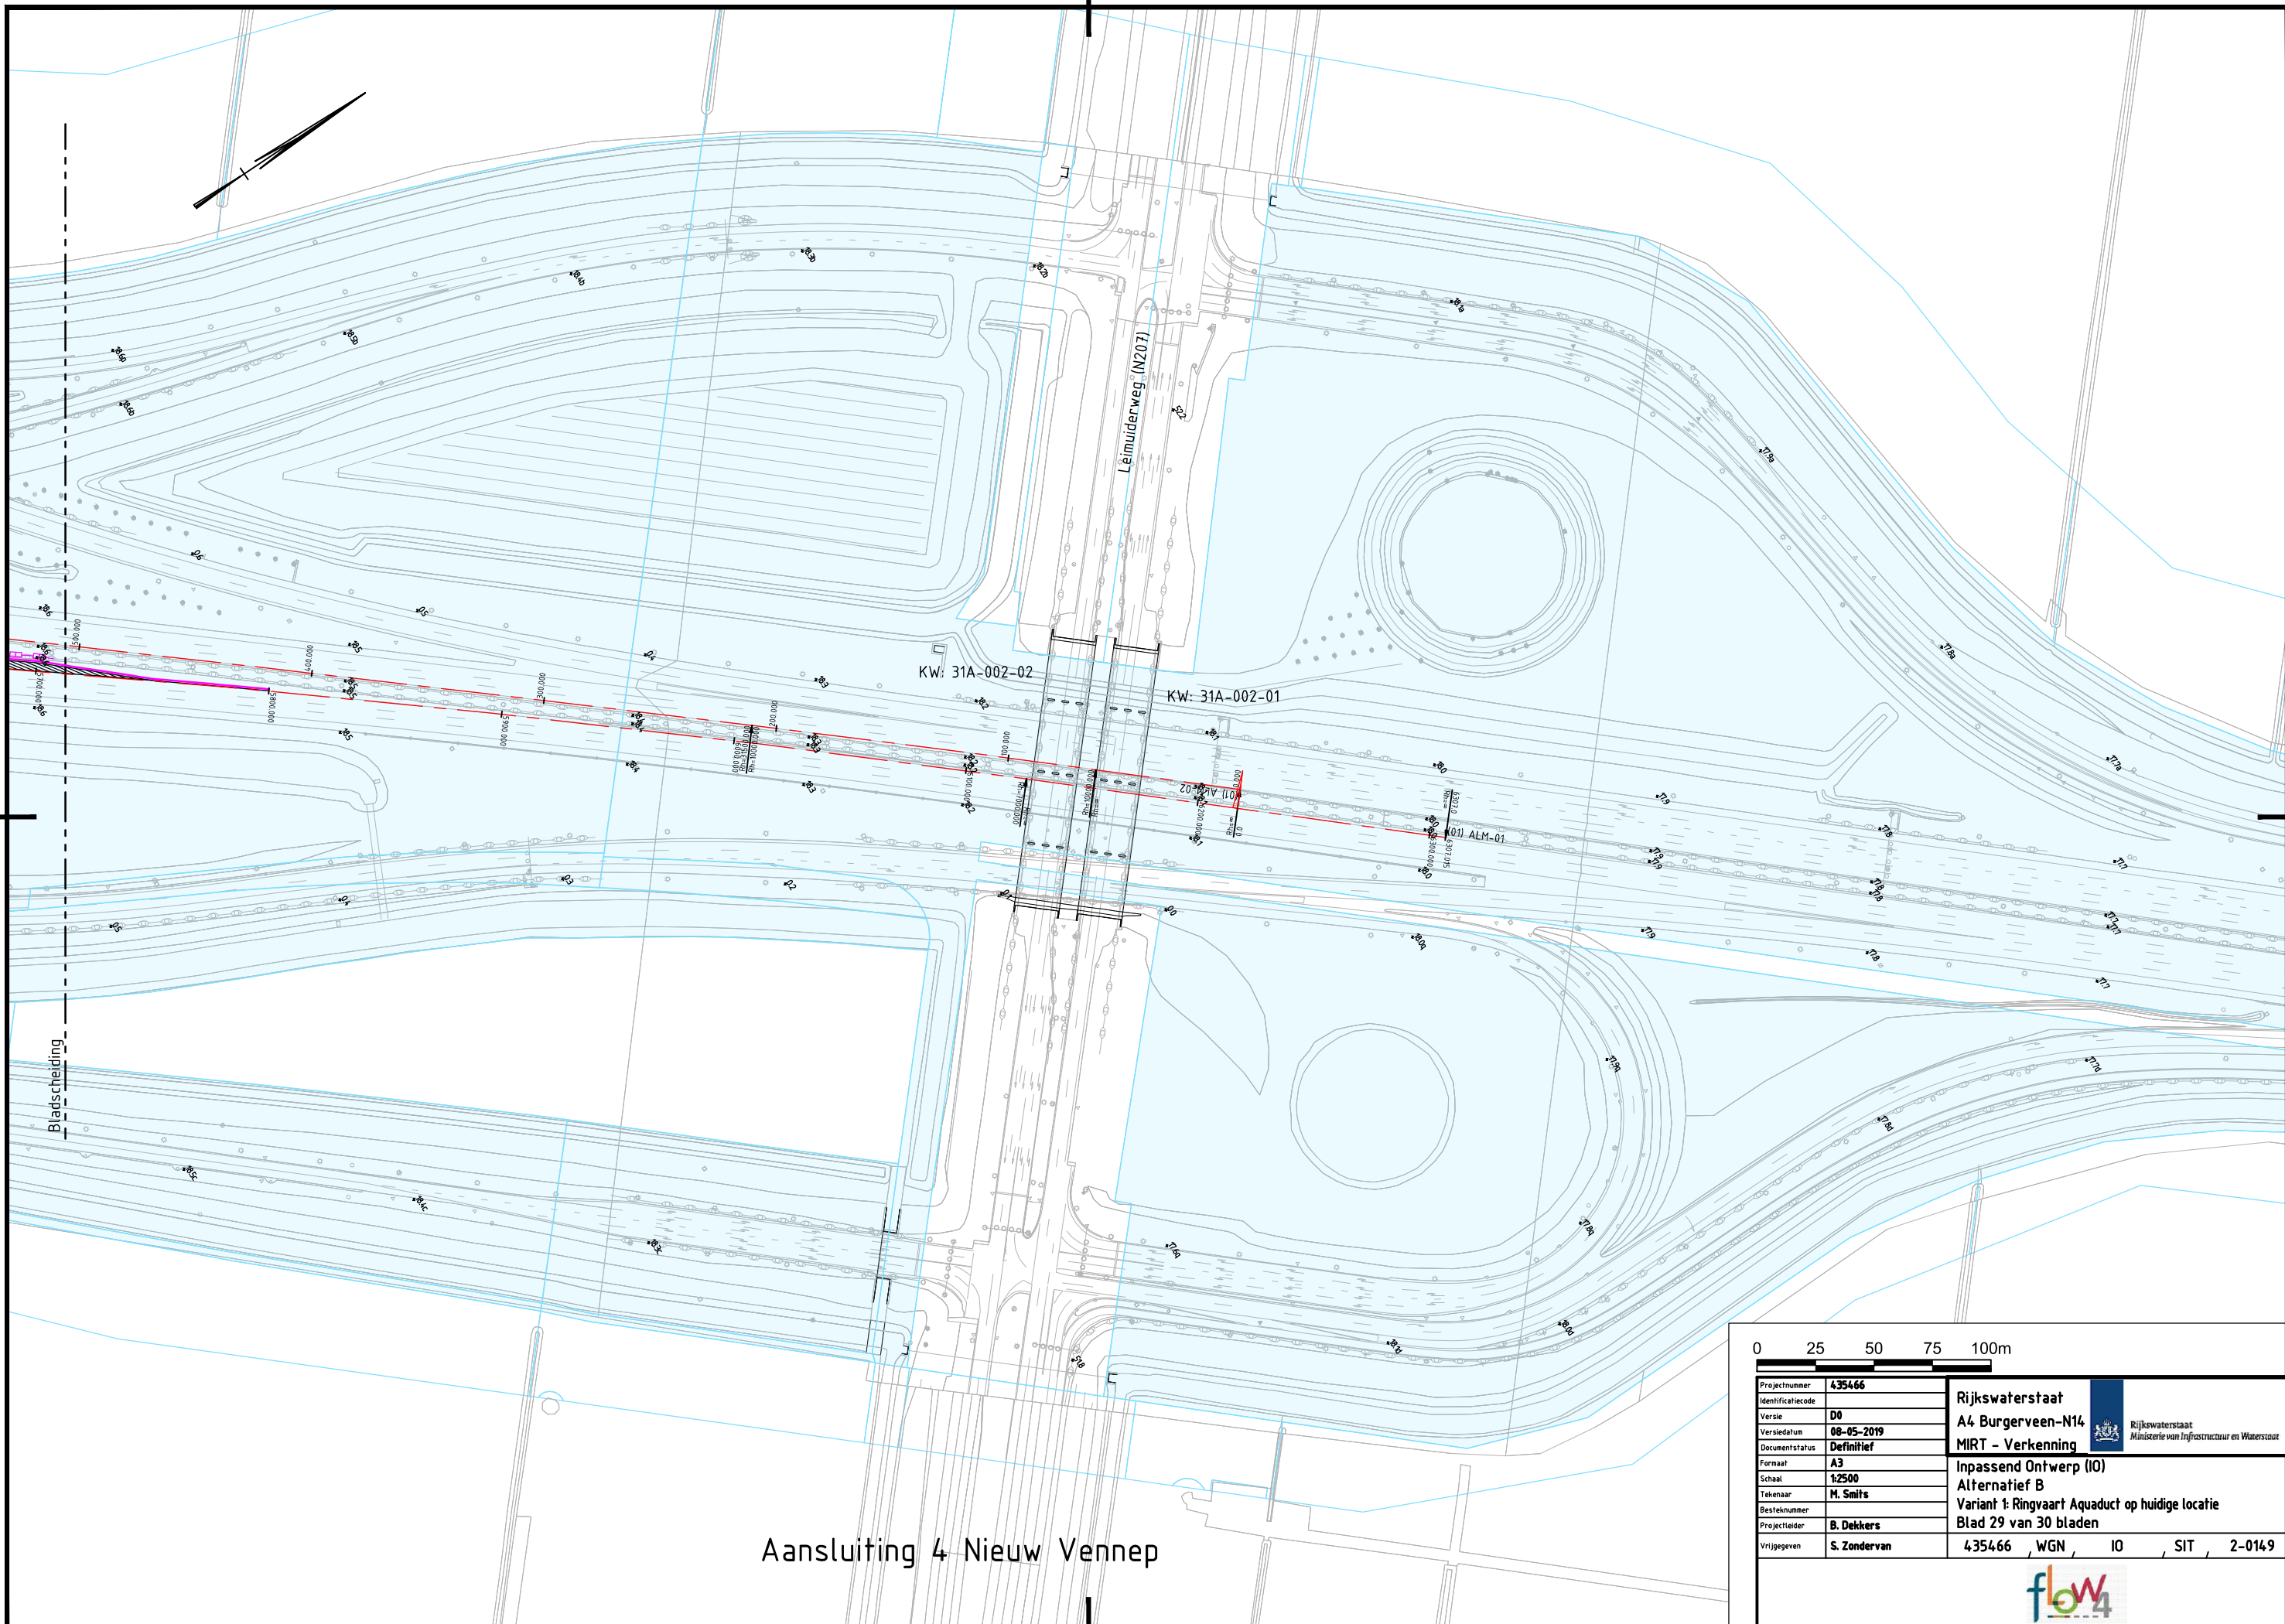

Aansluiting 4 Nieuw Vennepe

0 25 50 75 100m	
Projectnummer	435466
Identificatiecode	Rijkswaterstaat
Versie	D0
Versiedatum	08-05-2019
Documentstatus	Definitief
Formaat	A3
Schaal	1:2500
Tekenaar	M. Smits
Besteknummer	
Projectleider	B. Dekkers
Vrijgegeven	S. Zondervan
A4 Burgerveen-N14 MIRT - Verkenning Inpassend Ontwerp (IO) Alternatief B Variant 1: Ringvaart Aquaduct op huidige locatie Blad 29 van 30 bladen	
435466 , WGN , IO , SIT , 2-0149	