


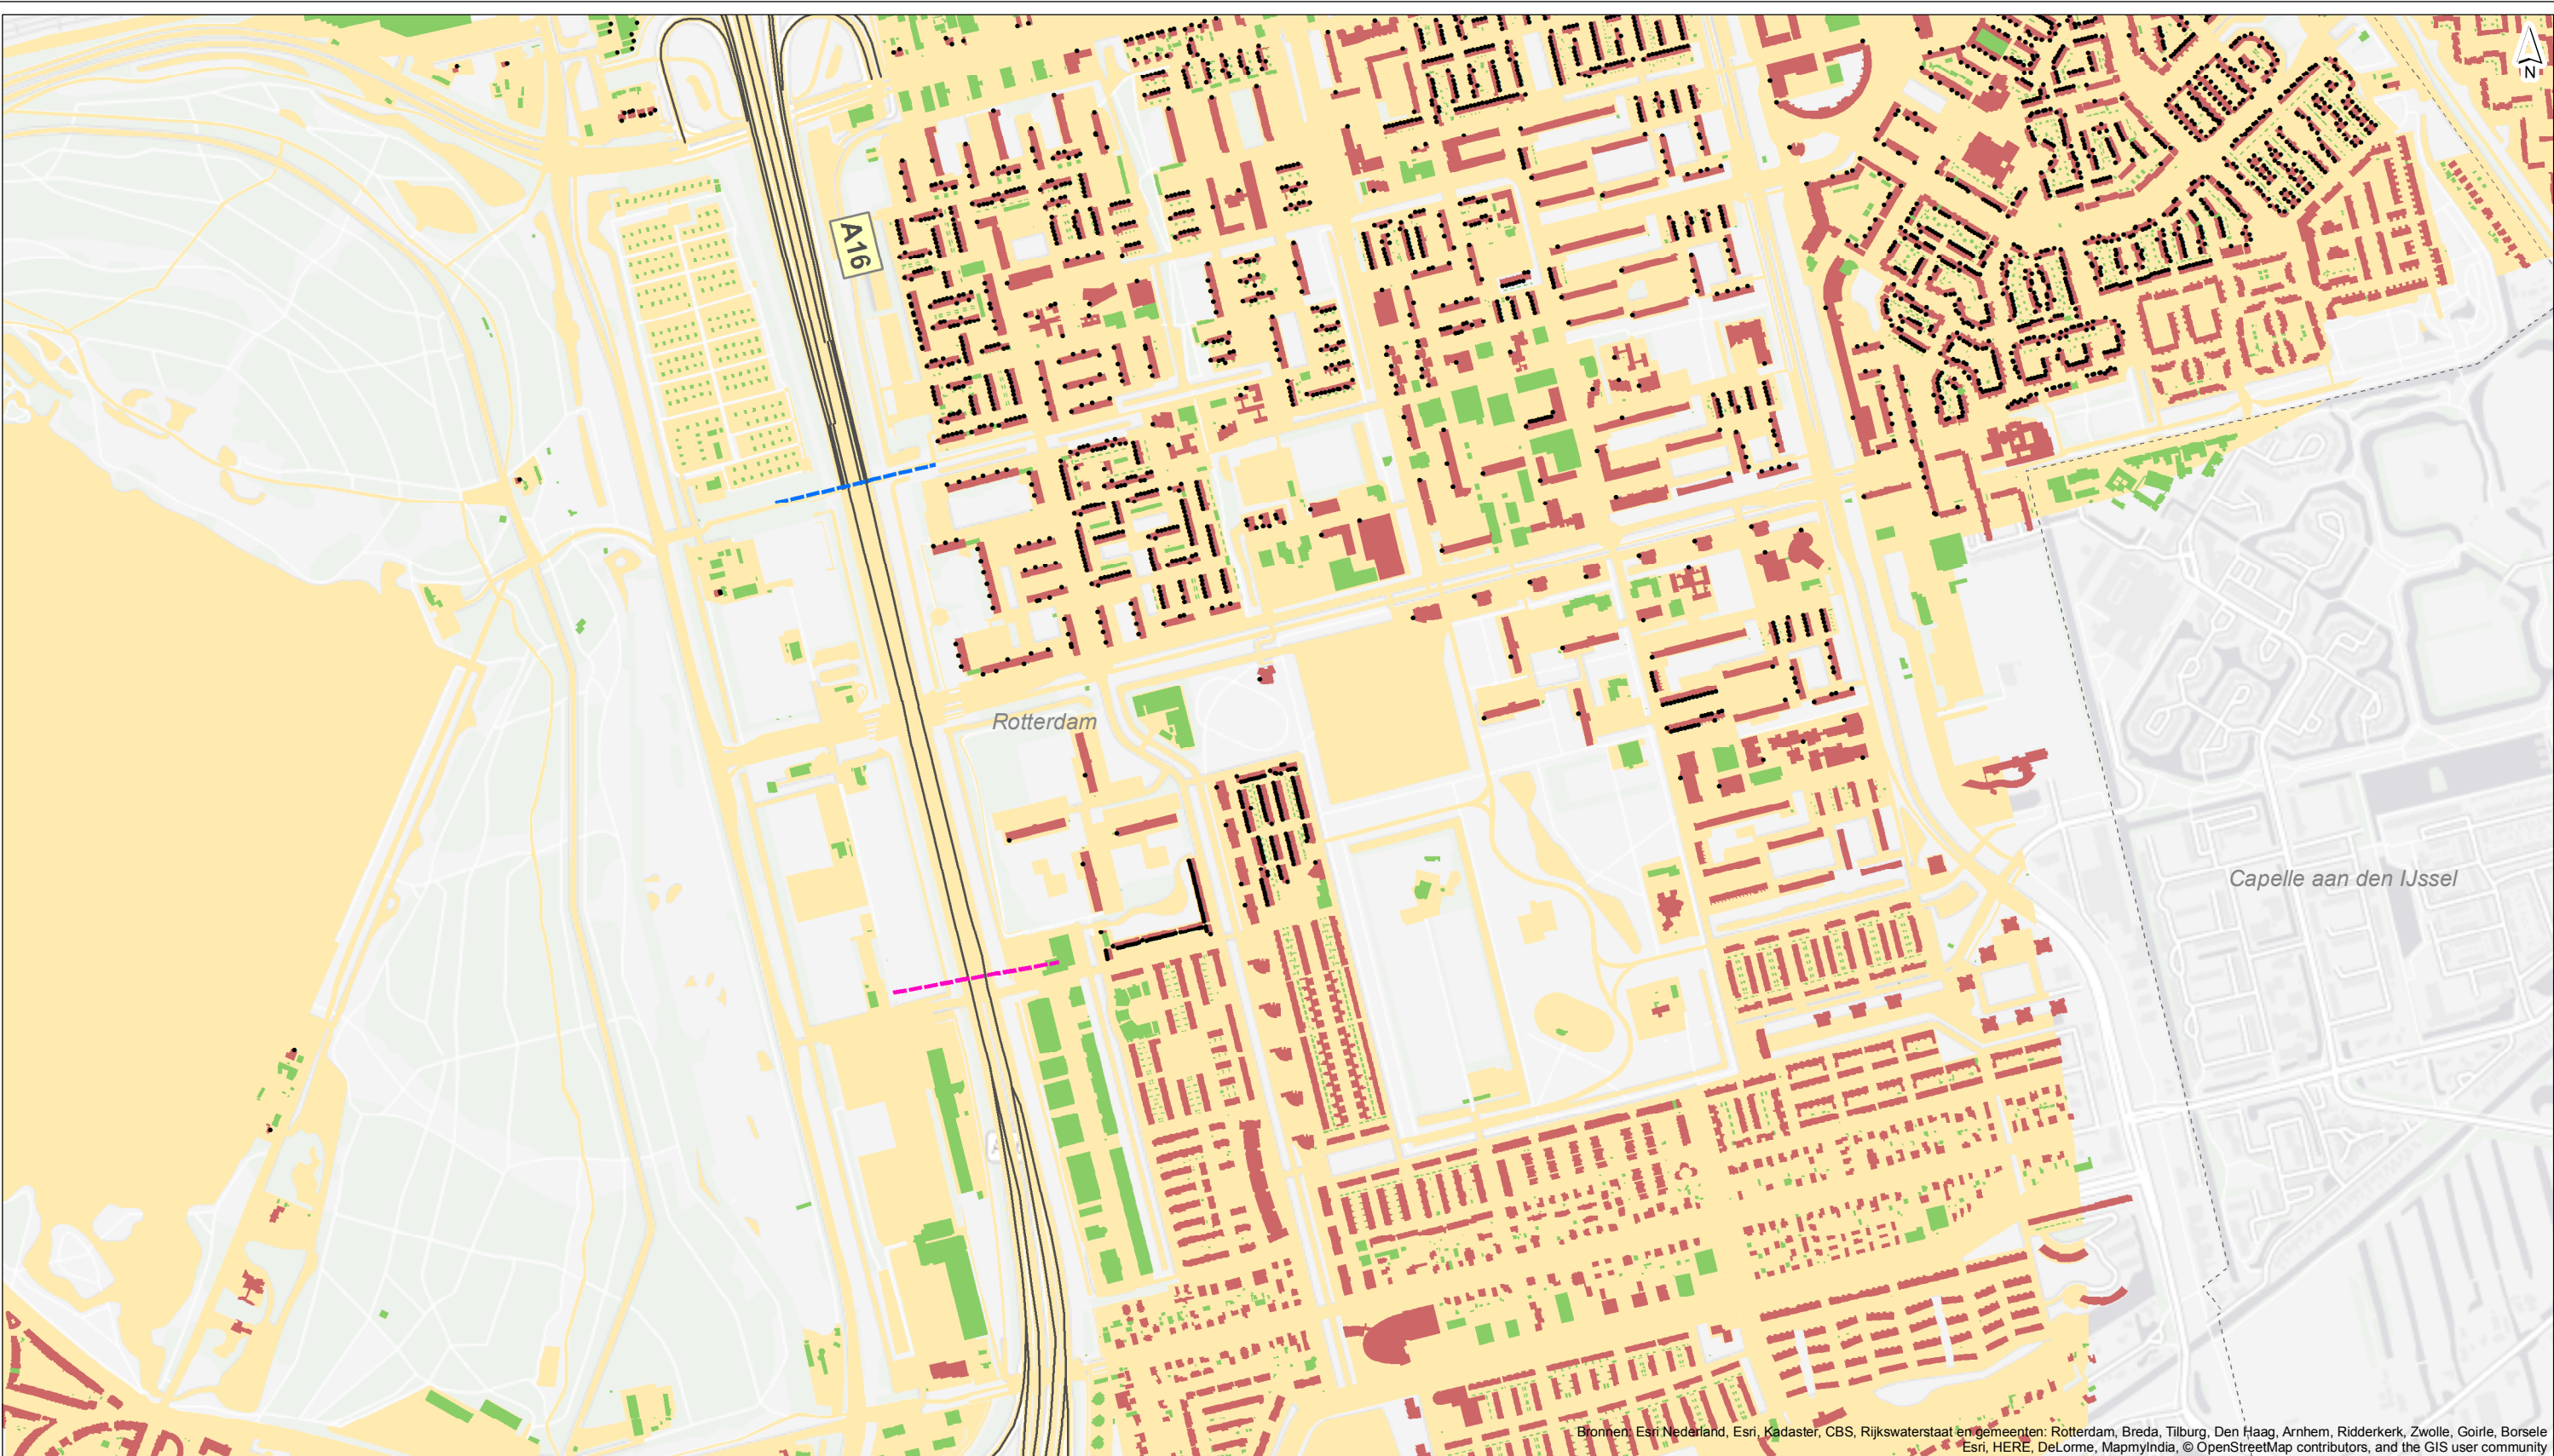

•

rekenpunt

—

rijkswegen

- - -

gemeentegrens

— — —

studiegebied

— — —


projectgebied

bebouwing


geluidgevoelig

niet geluidgevoelig

bodemgebied(hard)

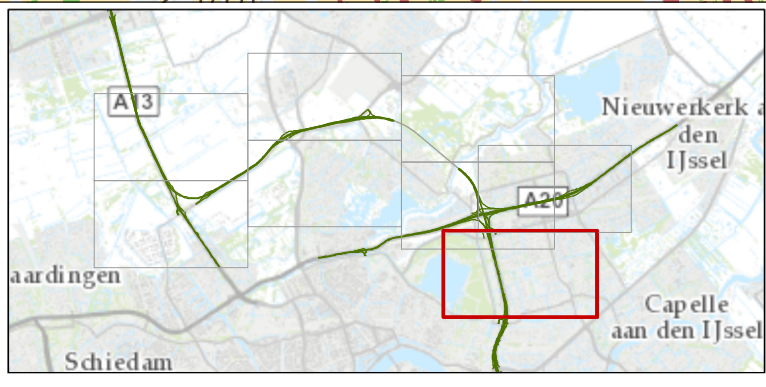

getekend: ing. H.E.J. Nieuwland gecontroleerd: R.A.F. Smeets BASc Bed goedgekeurd: ing. G.A. Krone versie: definitief 1 datum: 05-05-2015 tekeningnr: 110		Invoergegevens Geluidsmodel	
formaat: A3 liggend schaal: 1:10000 0 100 200 300 400 500 m		eindsituatie 2032 - rekenpunten	
		opdrachtgever: Rijkswaterstaat projectnaam: OTB A13/A16 projectcode: RW1664-194-110	
		kaart 8 van 8	

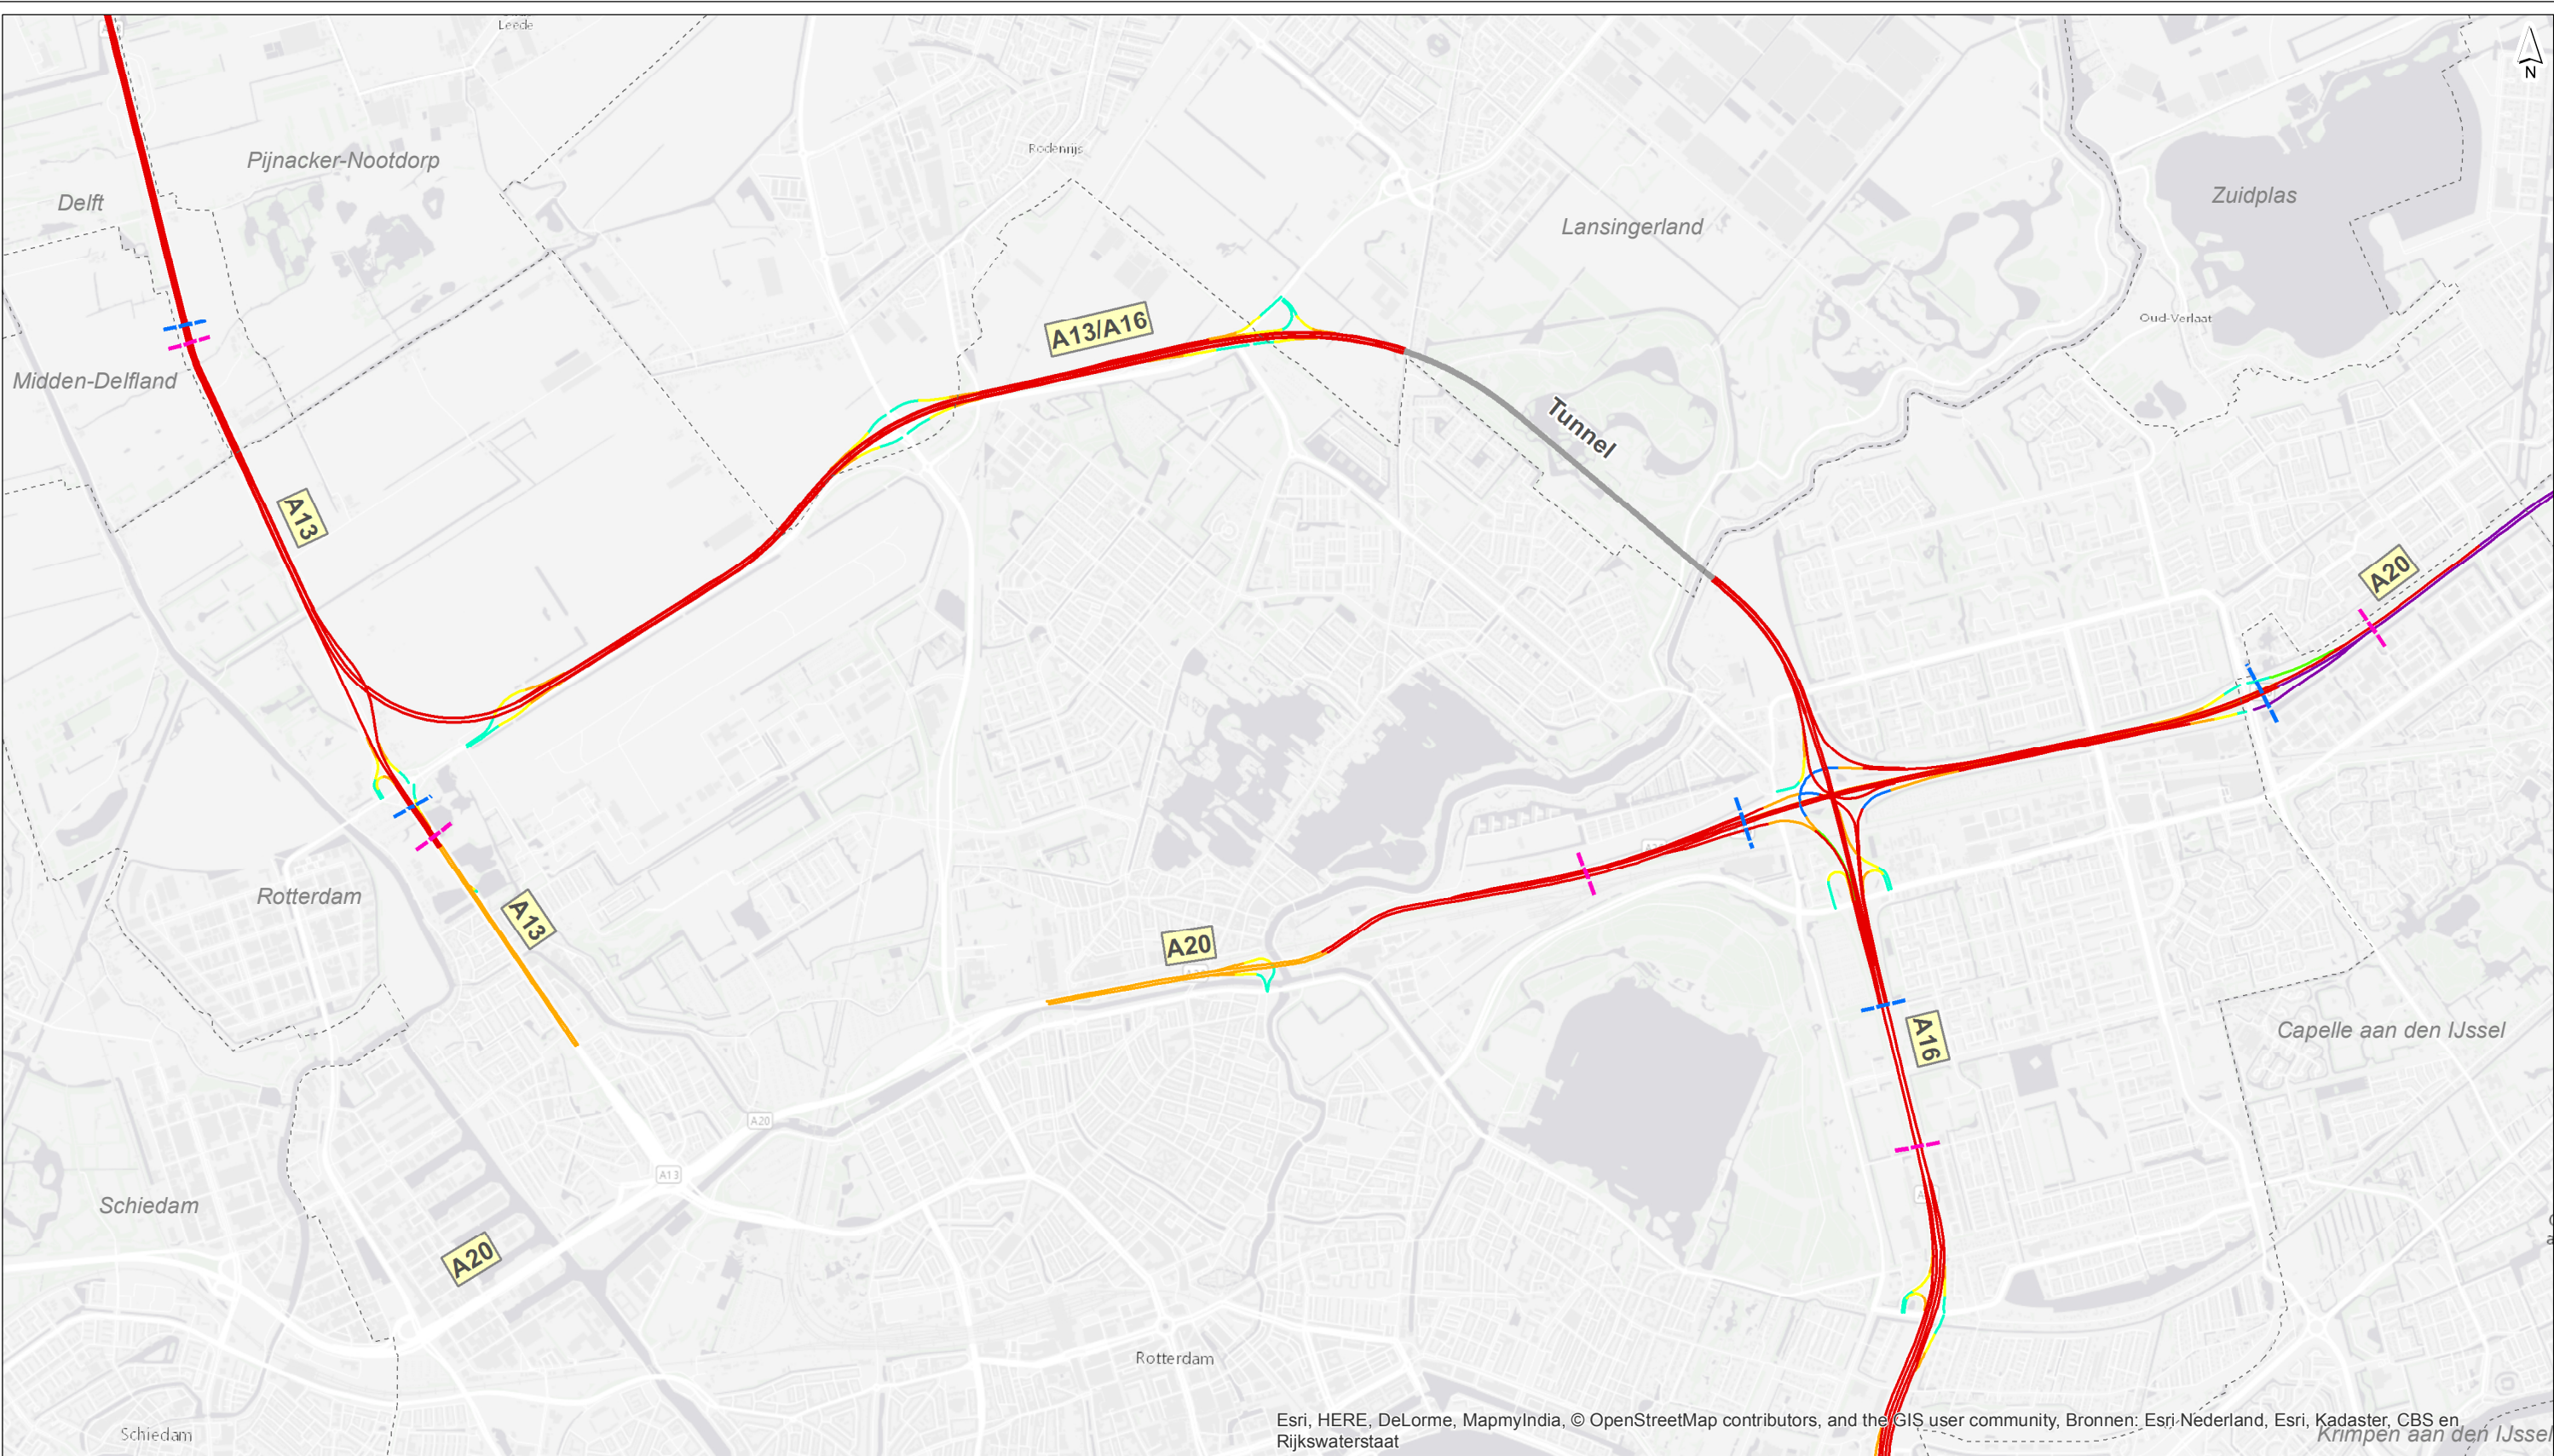

snelheid (km/u)	----- gemeentegrens
115	----- studiegebied
100	----- projectgebied
80	
70	
65	
60	
50	

getekend: ing. H.E.J. Nieuwland gecontroleerd: R.A.F. Smeets BASc Bed goedgekeurd: ing. G.A. Krone versie: definitief 1 datum: 05-05-2015 tekeningnr: 112	formaaf: A3 liggend schaal: 1:35000
0 500 1000 1500 m	

Invoergegevens Geluidsmode
eindsituatie 2032 - rijsnelheid
opdrachtgever: Rijkswaterstaat projectnaam: OTB A13/A16 projectcode: RW1664-194-110