


Structurele verbreding A2 Het Vonderen - Kerensheide

Studiegebied
(invloedsgebied)

- Wegas
- Begrenzing wegvakken
- Ontwerp
- 1%-letaliteitsafstand van GF3 (355 m vanaf wegas)

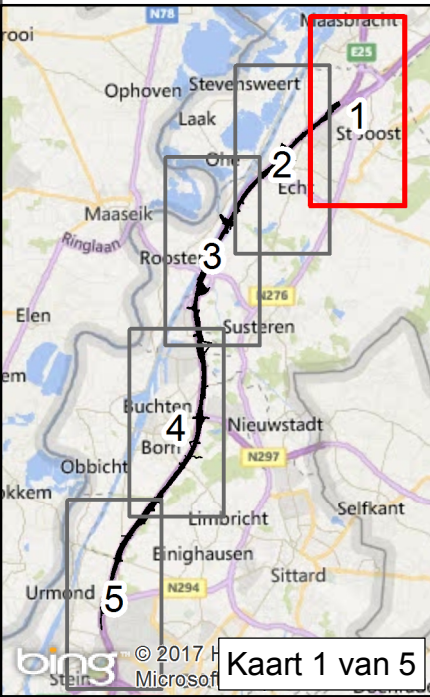

opdrachtgever: RWS-ZN

ARCADIS Design & Consultancy for natural and built assets

datum: 21-6-2017 D03071.000104
 schaal (A4): 1:20.000



0 200 400 600 m

N SB

Structurele verbreding A2 Het Vonderen - Kerensheide

Studiegebied
(invloedsgebied)


- Wegas
- Begrenzing wegvakken
- Ontwerp
- 1%-letaliteitsafstand van GF3 (355 m vanaf wegas)

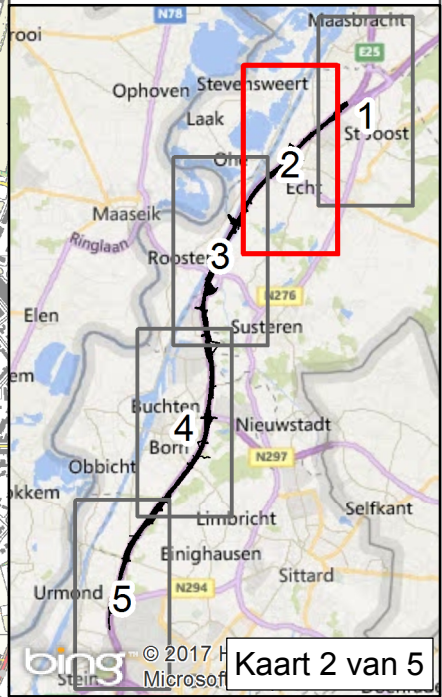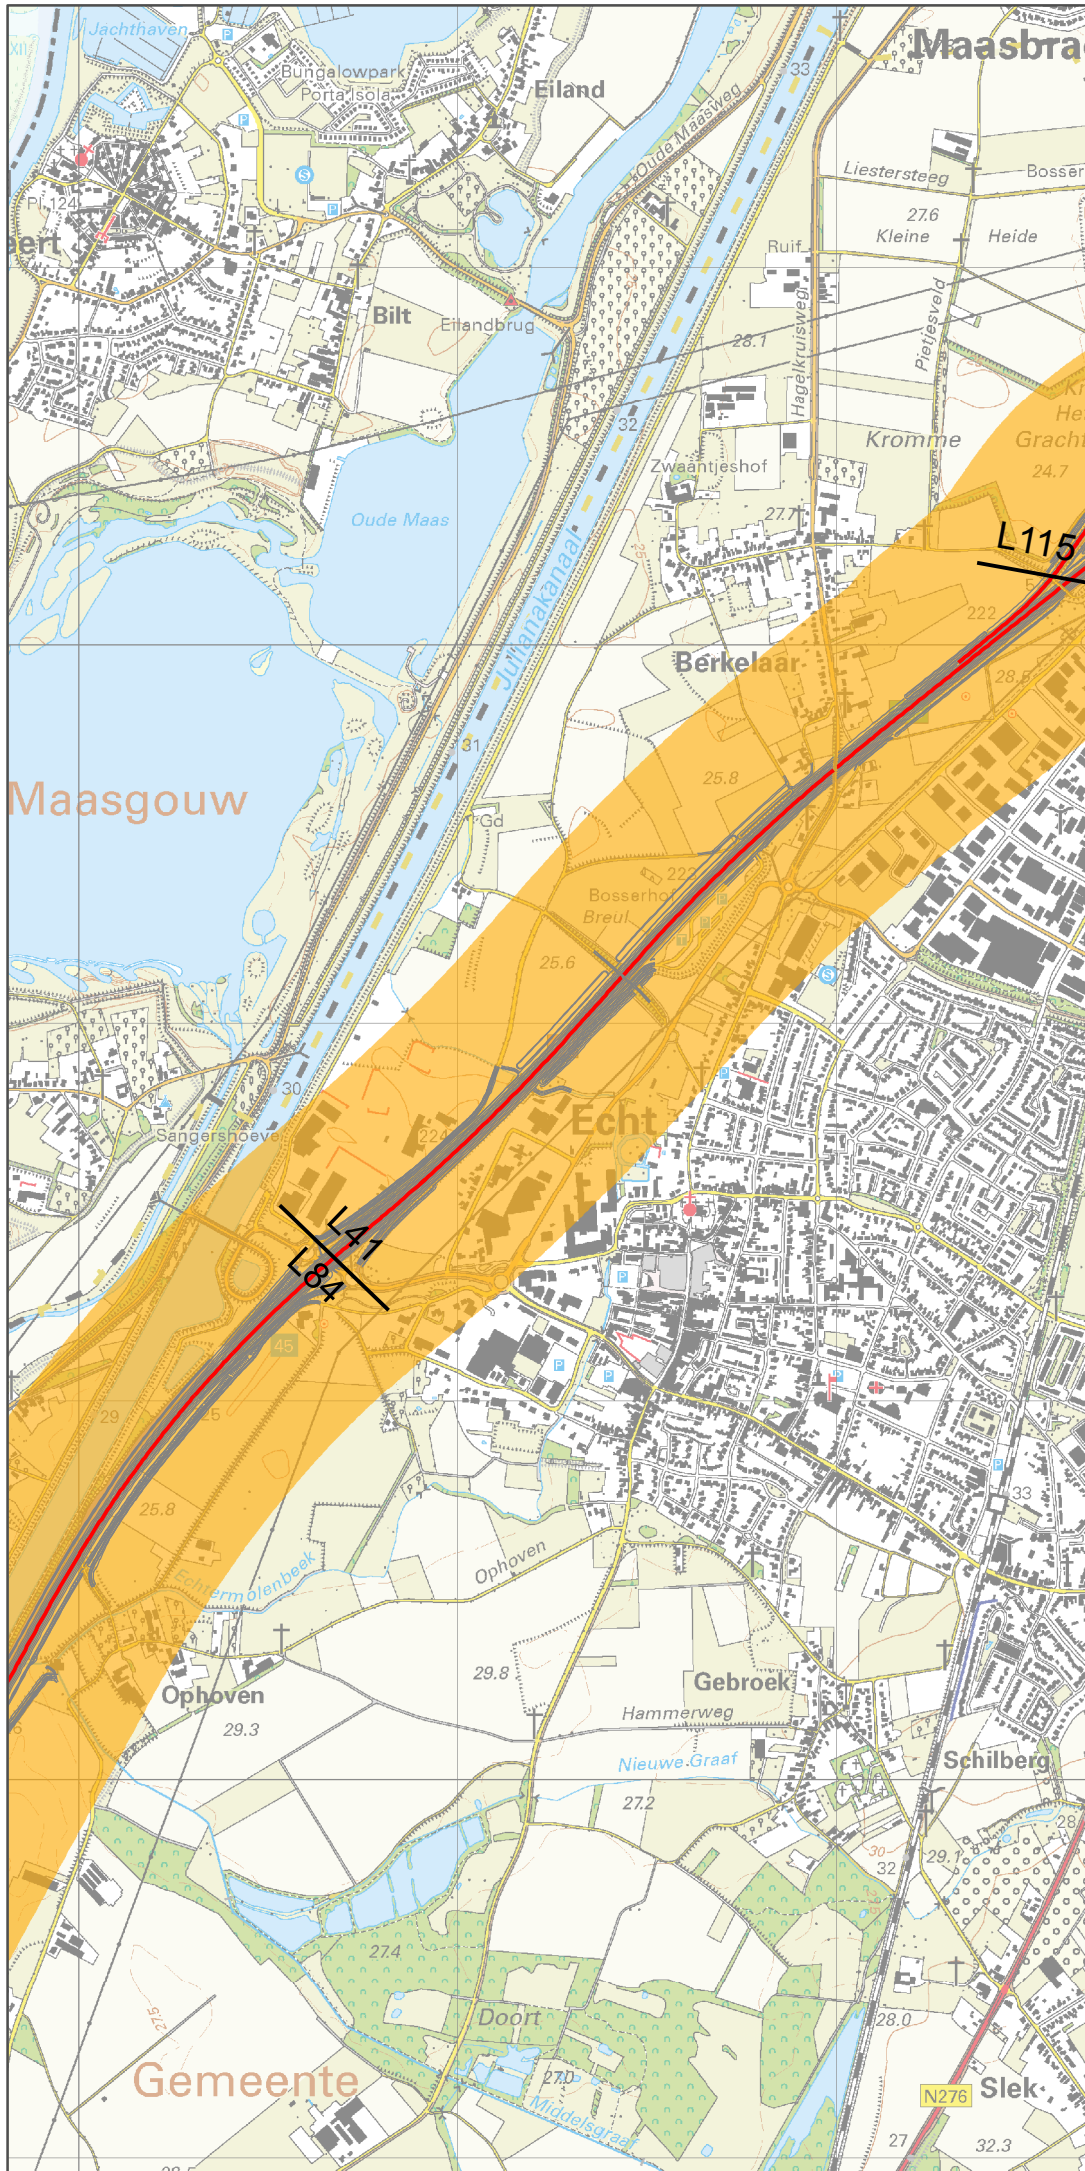

opdrachtgever: RWS-ZN





datum: 21-6-2017 D03071.000104
schaal (A4): 1:20.000

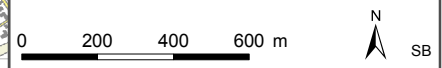

Structurele verbreding A2 Het Vonderen - Kerensheide

Studiegebied
(invloedsgebied)

- Wegas
- Begrenzing wegvakken
- Ontwerp
- 1%-letaliteitsafstand
van GF3 (355 m vanaf
wegas)

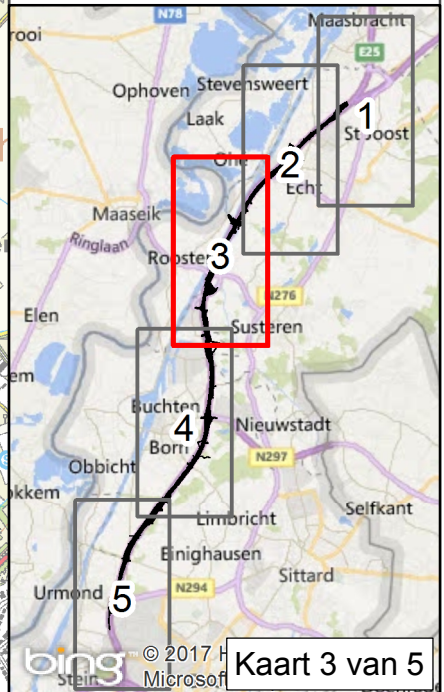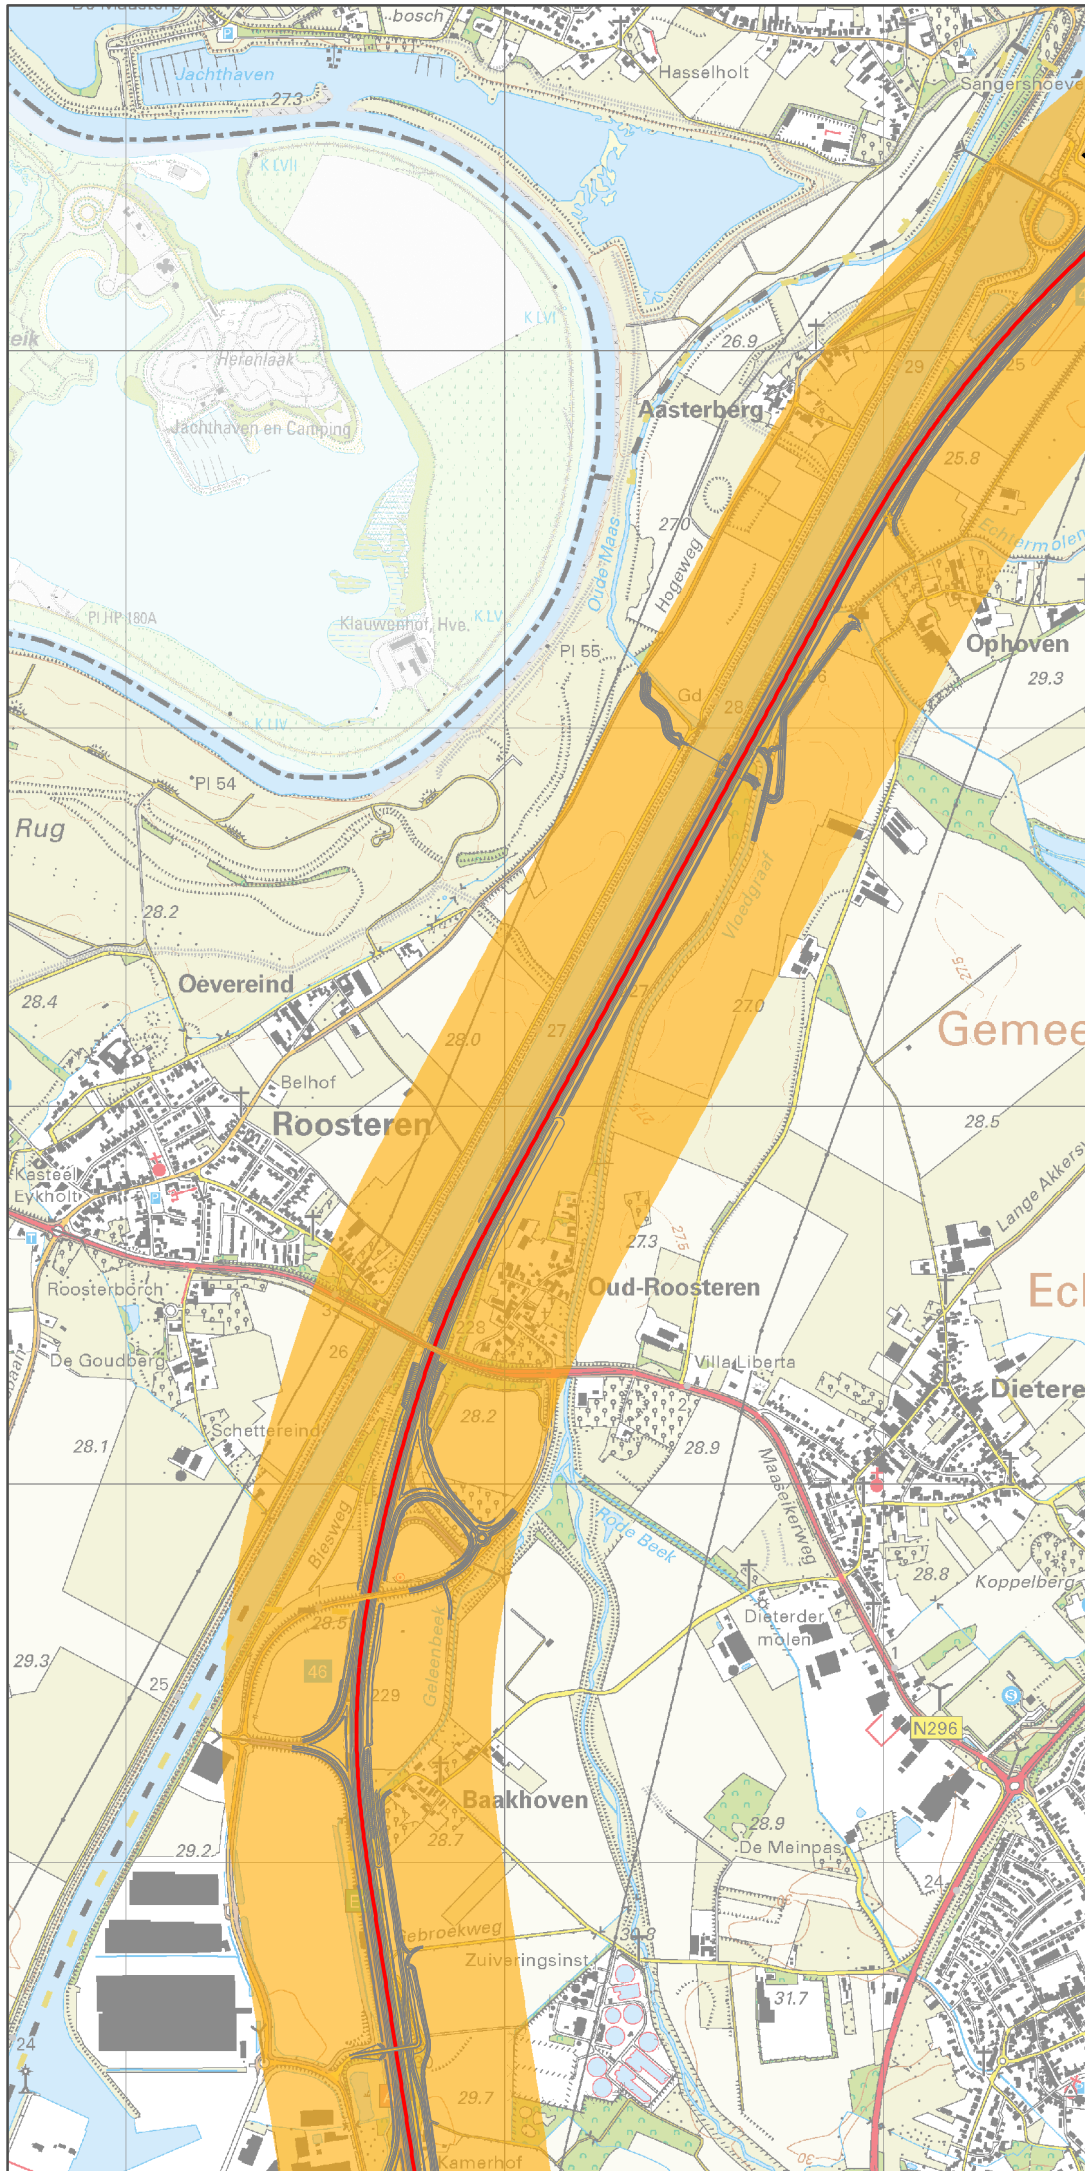

opdrachtgever: RWS-ZN

ARCADIS Design & Consultancy
for natural and
built assets



datum: 21-6-2017 D03071.000104
schaal (A4): 1:20.000



Structurele verbreding A2 Het Vonderen - Kerensheide

Studiegebied
(invloedsgebied)

- Wegas
- Begrenzing wegvakken
- Ontwerp
- 1%-letaliteitsafstand
van GF3 (355 m vanaf
wegas)

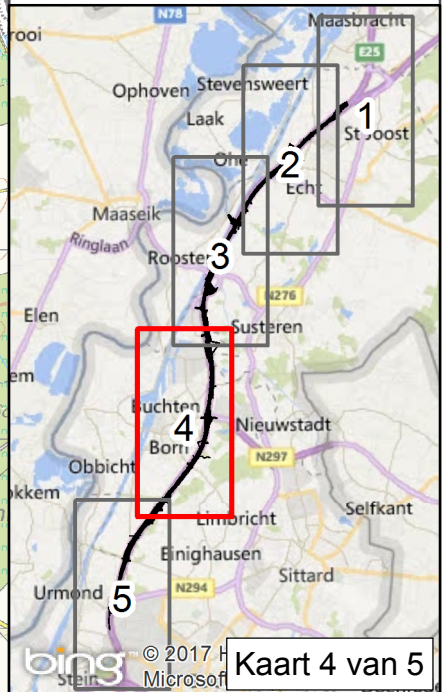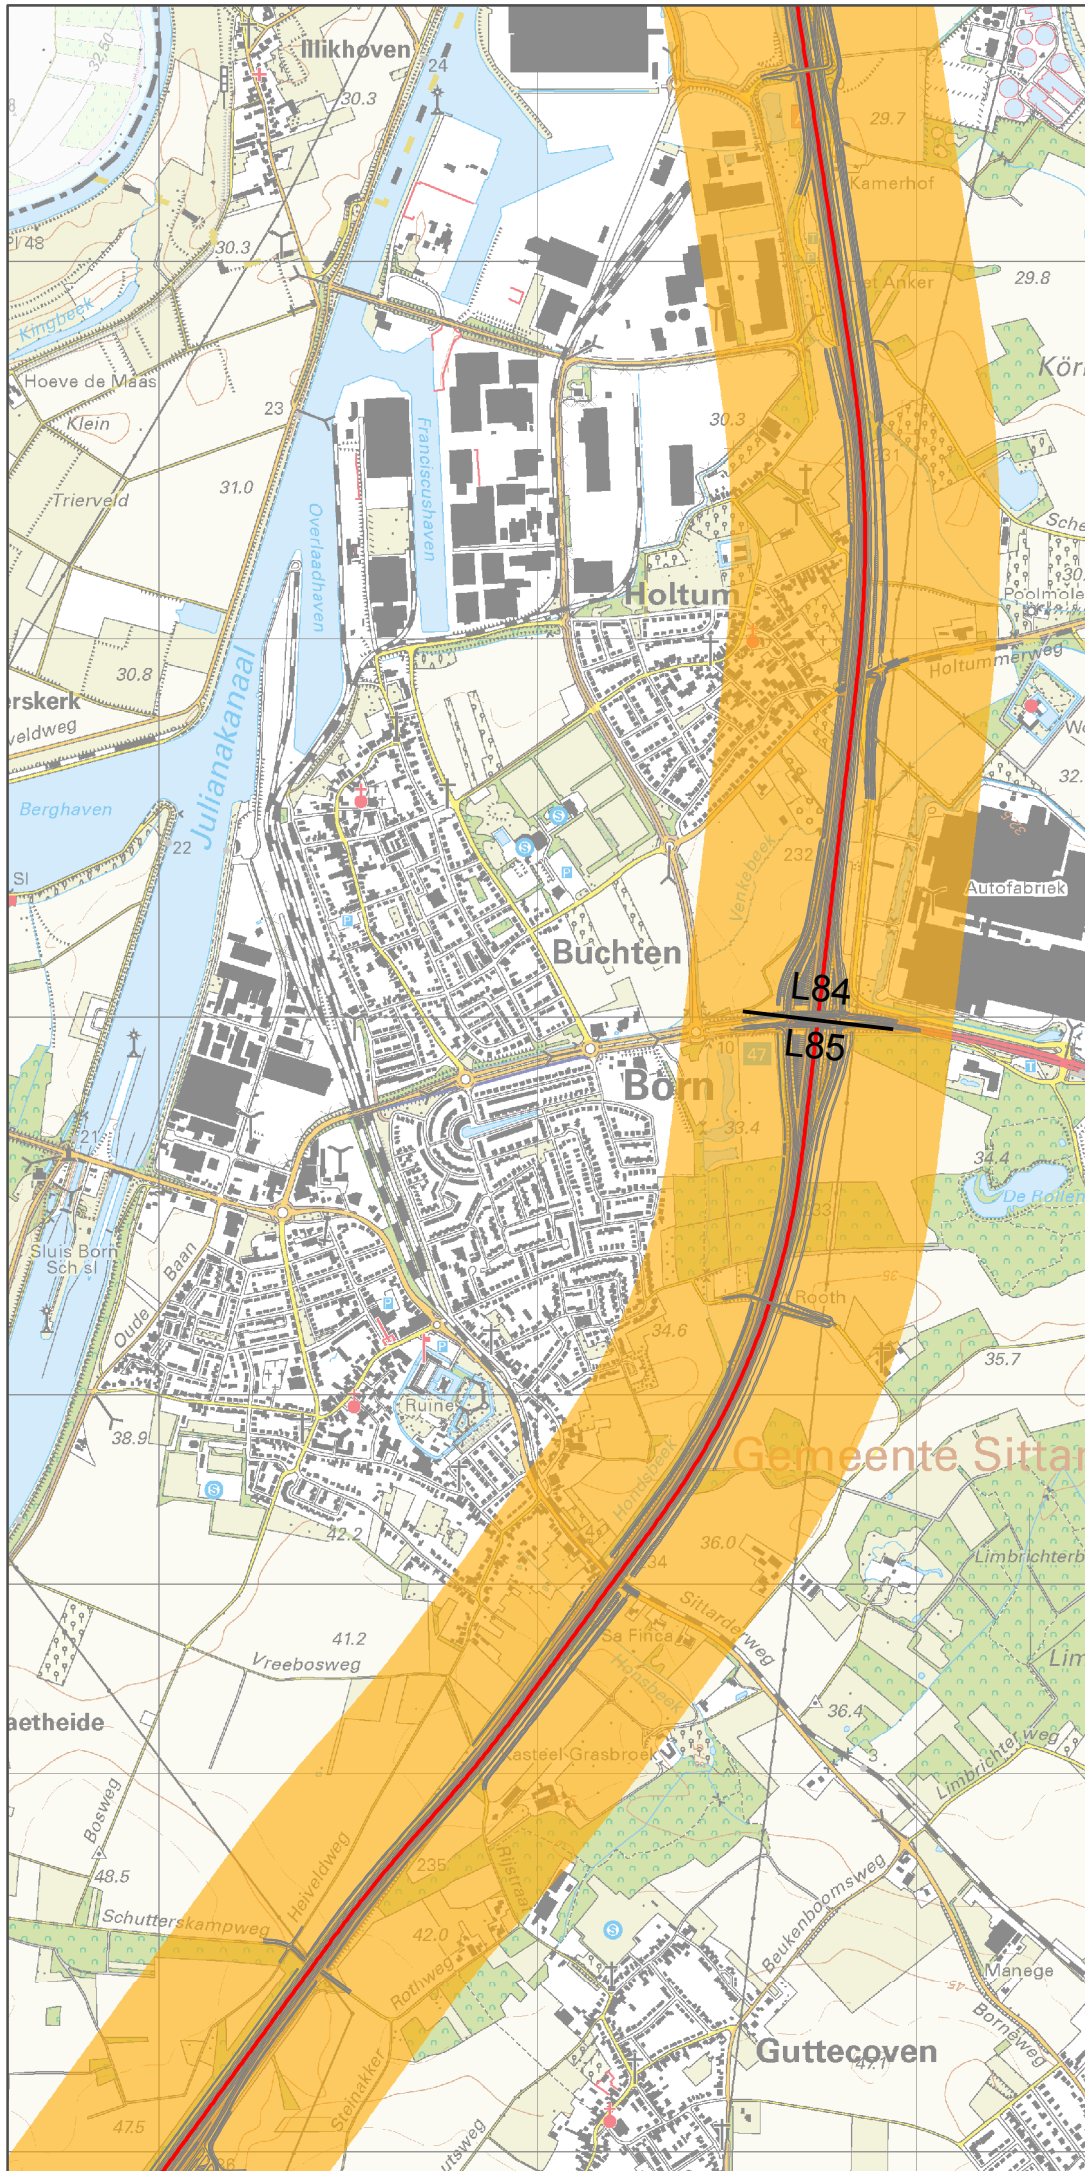

opdrachtgever: RWS-ZN

ARCADIS Design & Consultancy
for natural and
built assets



datum: 21-6-2017 D03071.000104
schaal (A4): 1:20.000



Structurele verbreding A2 Het Vonderen - Kerensheide

Studiegebied
(invloedsgebied)

- Wegas
- Begrenzing wegvakken
- Ontwerp
- 1%-letaliteitsafstand van GF3 (355 m vanaf wegas)

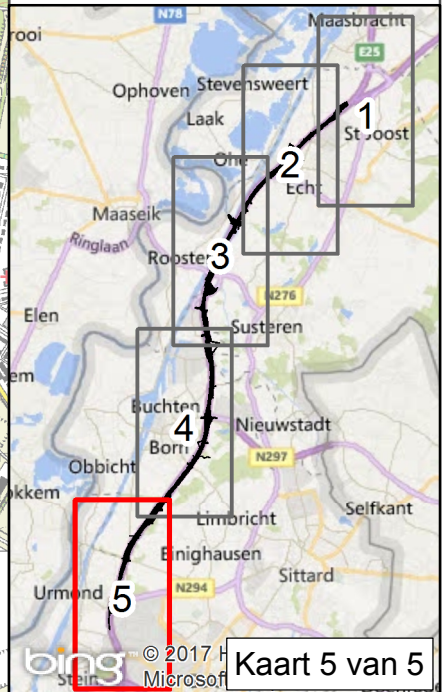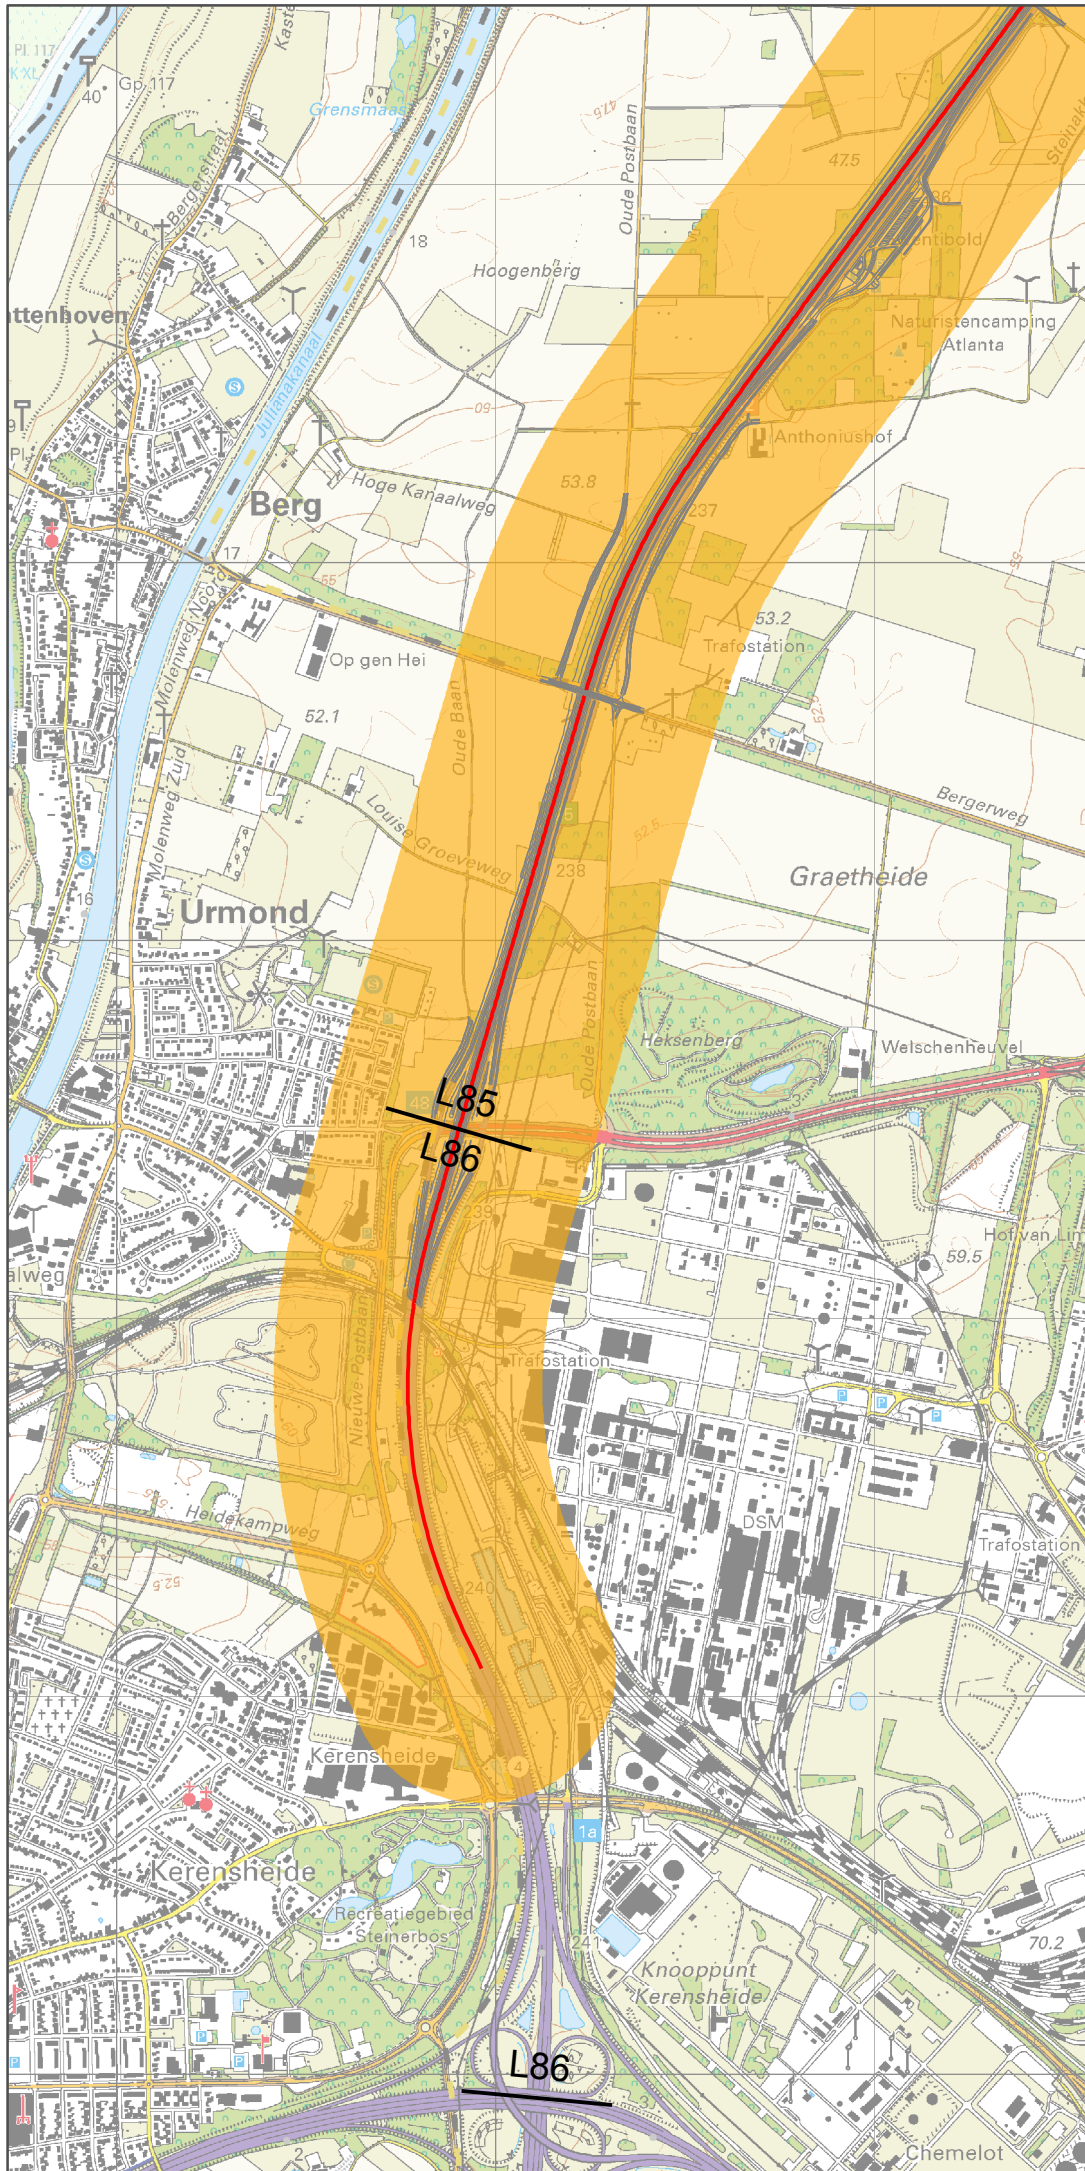

opdrachtgever: RWS-ZN

ARCADIS Design & Consultancy
for natural and
built assets

datum: 21-6-2017 D03071.000104
schaal (A4): 1:20.000

