
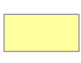

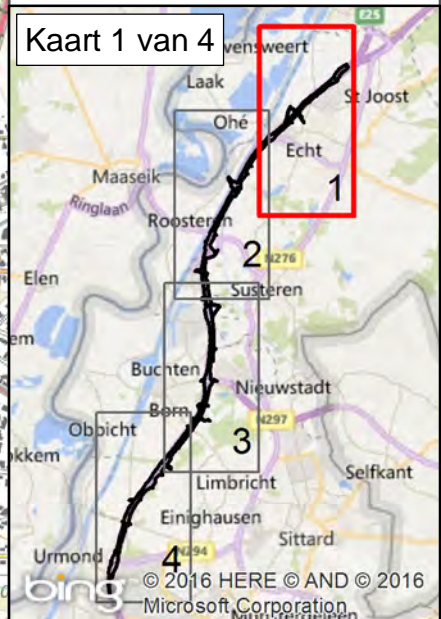


Structurele verbreding A2 Het Vonderen - Kerensheide

Beschermde gebieden

Natuurzones


-  Natuur in bronsgroene landschapszone
-  Natuur in goudgroene natuurzone
-  Natuur in zilvergroene natuurzone



opdrachtgever: RWS-ZN



datum: 1-5-2016 D03071.000104
schaal (A4): 1:20.000

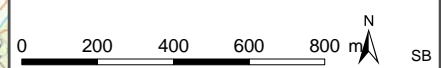



Structurele verbreding A2 Het Vonderen - Kerensheide


Beschermde gebieden



 N2000

Natuurzones

 Natuur in bronsgroene
landschapszone

 Natuur in goudgroene
natuurzone

 Natuur in zilvergroene
natuurzone

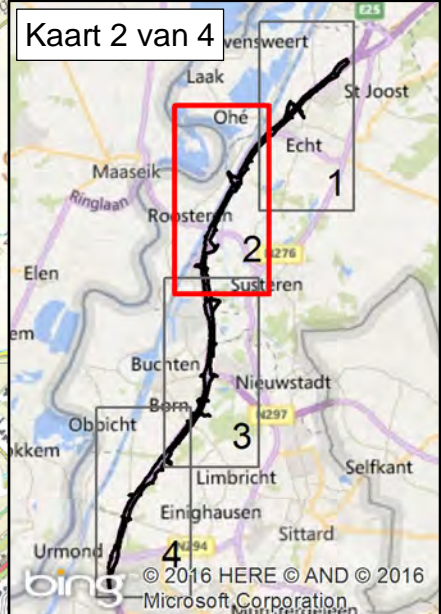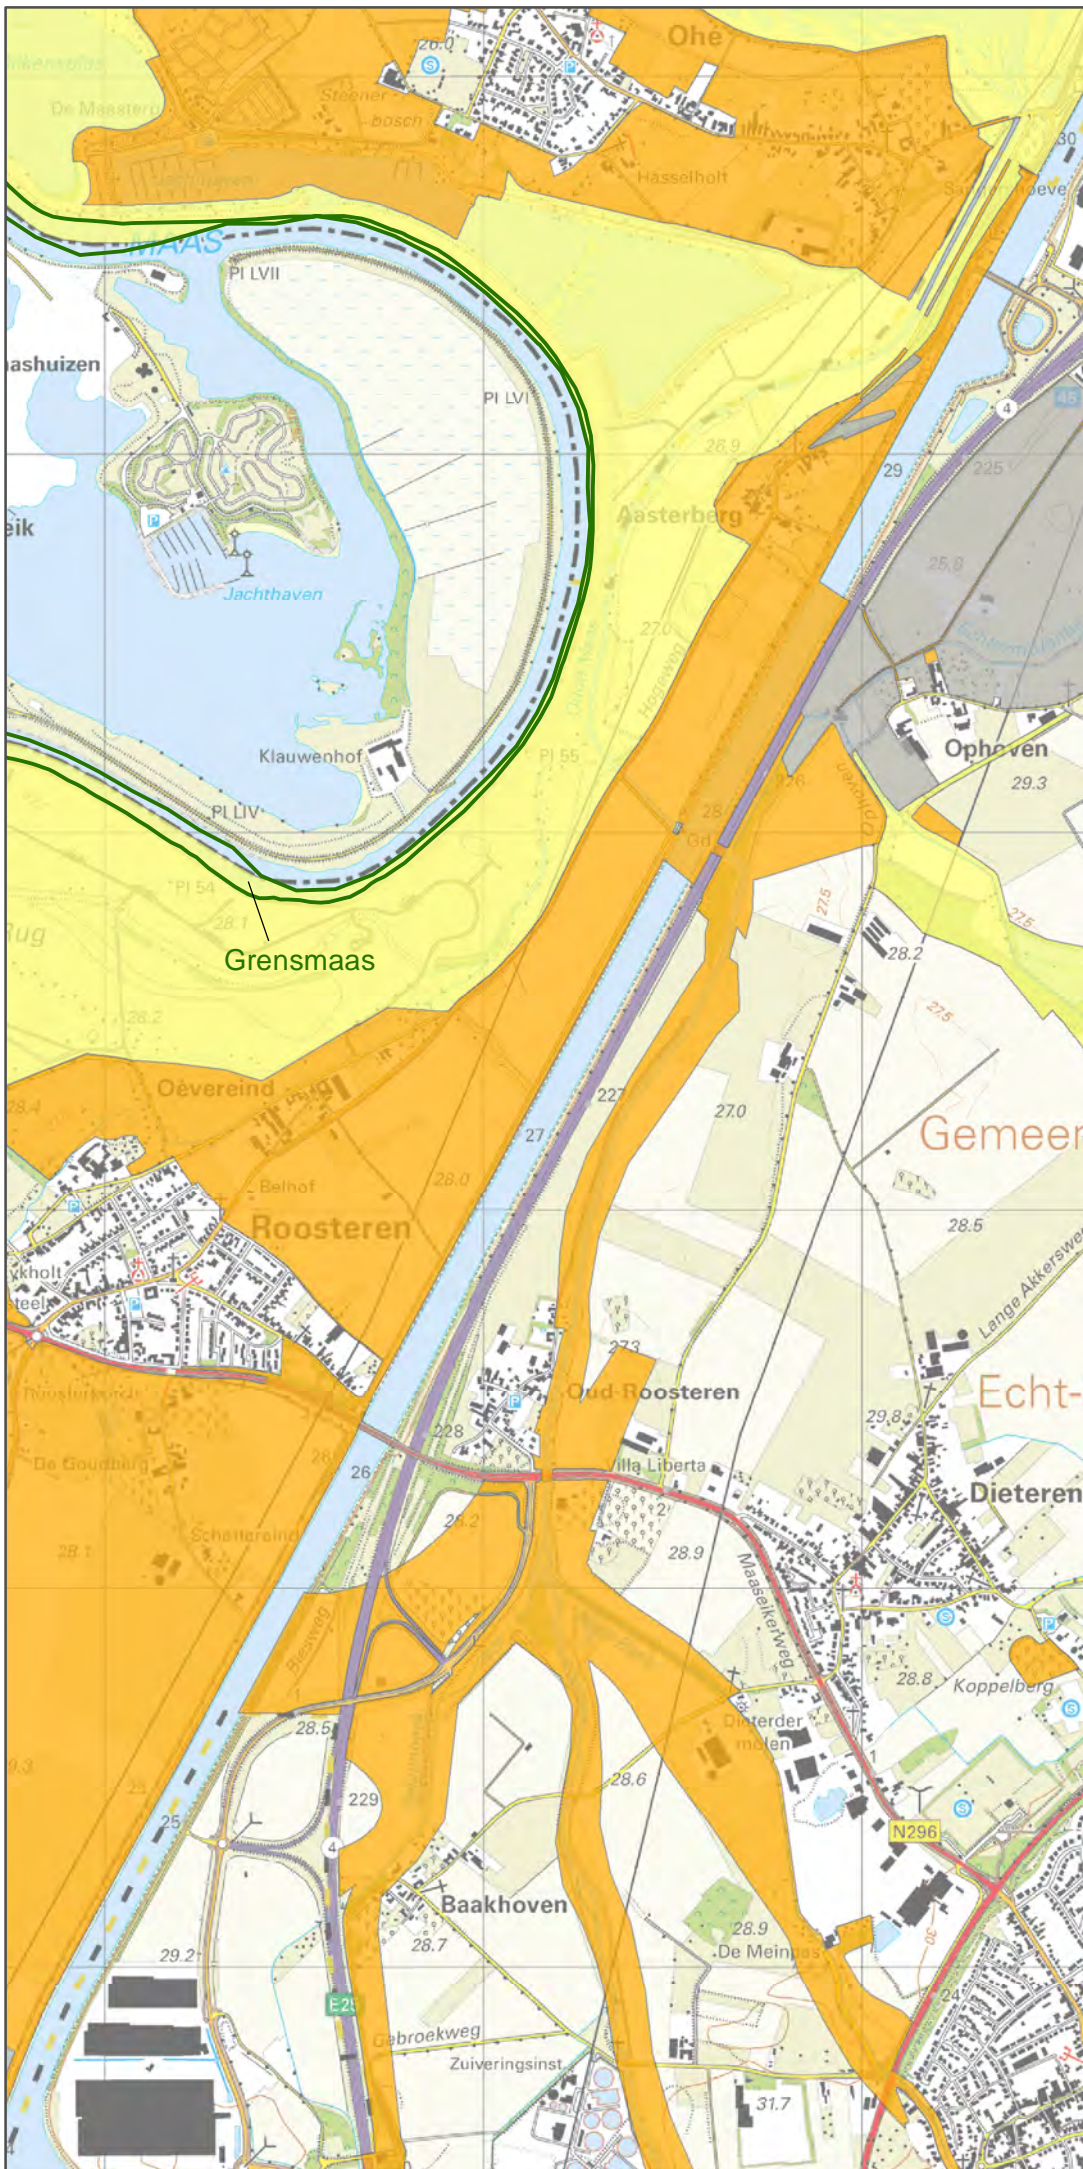


opdrachtgever: RWS-ZN

 **ARCADIS** Design & Consultancy
for natural and
built assets


datum: 1-5-2016 D03071.000104

schaal (A4): 1:20.000

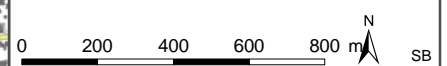



Structurele verbreding A2 Het Vonderen - Kerensheide


Beschermde gebieden



 Beschermd natuurmonument

Natuurzones

 Natuur in bronsgroene landschapszone

 Natuur in goudgroene natuurzone

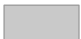
 Natuur in zilvergroene natuurzone

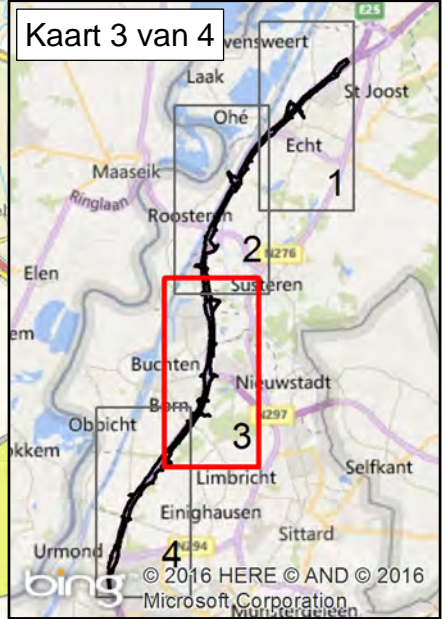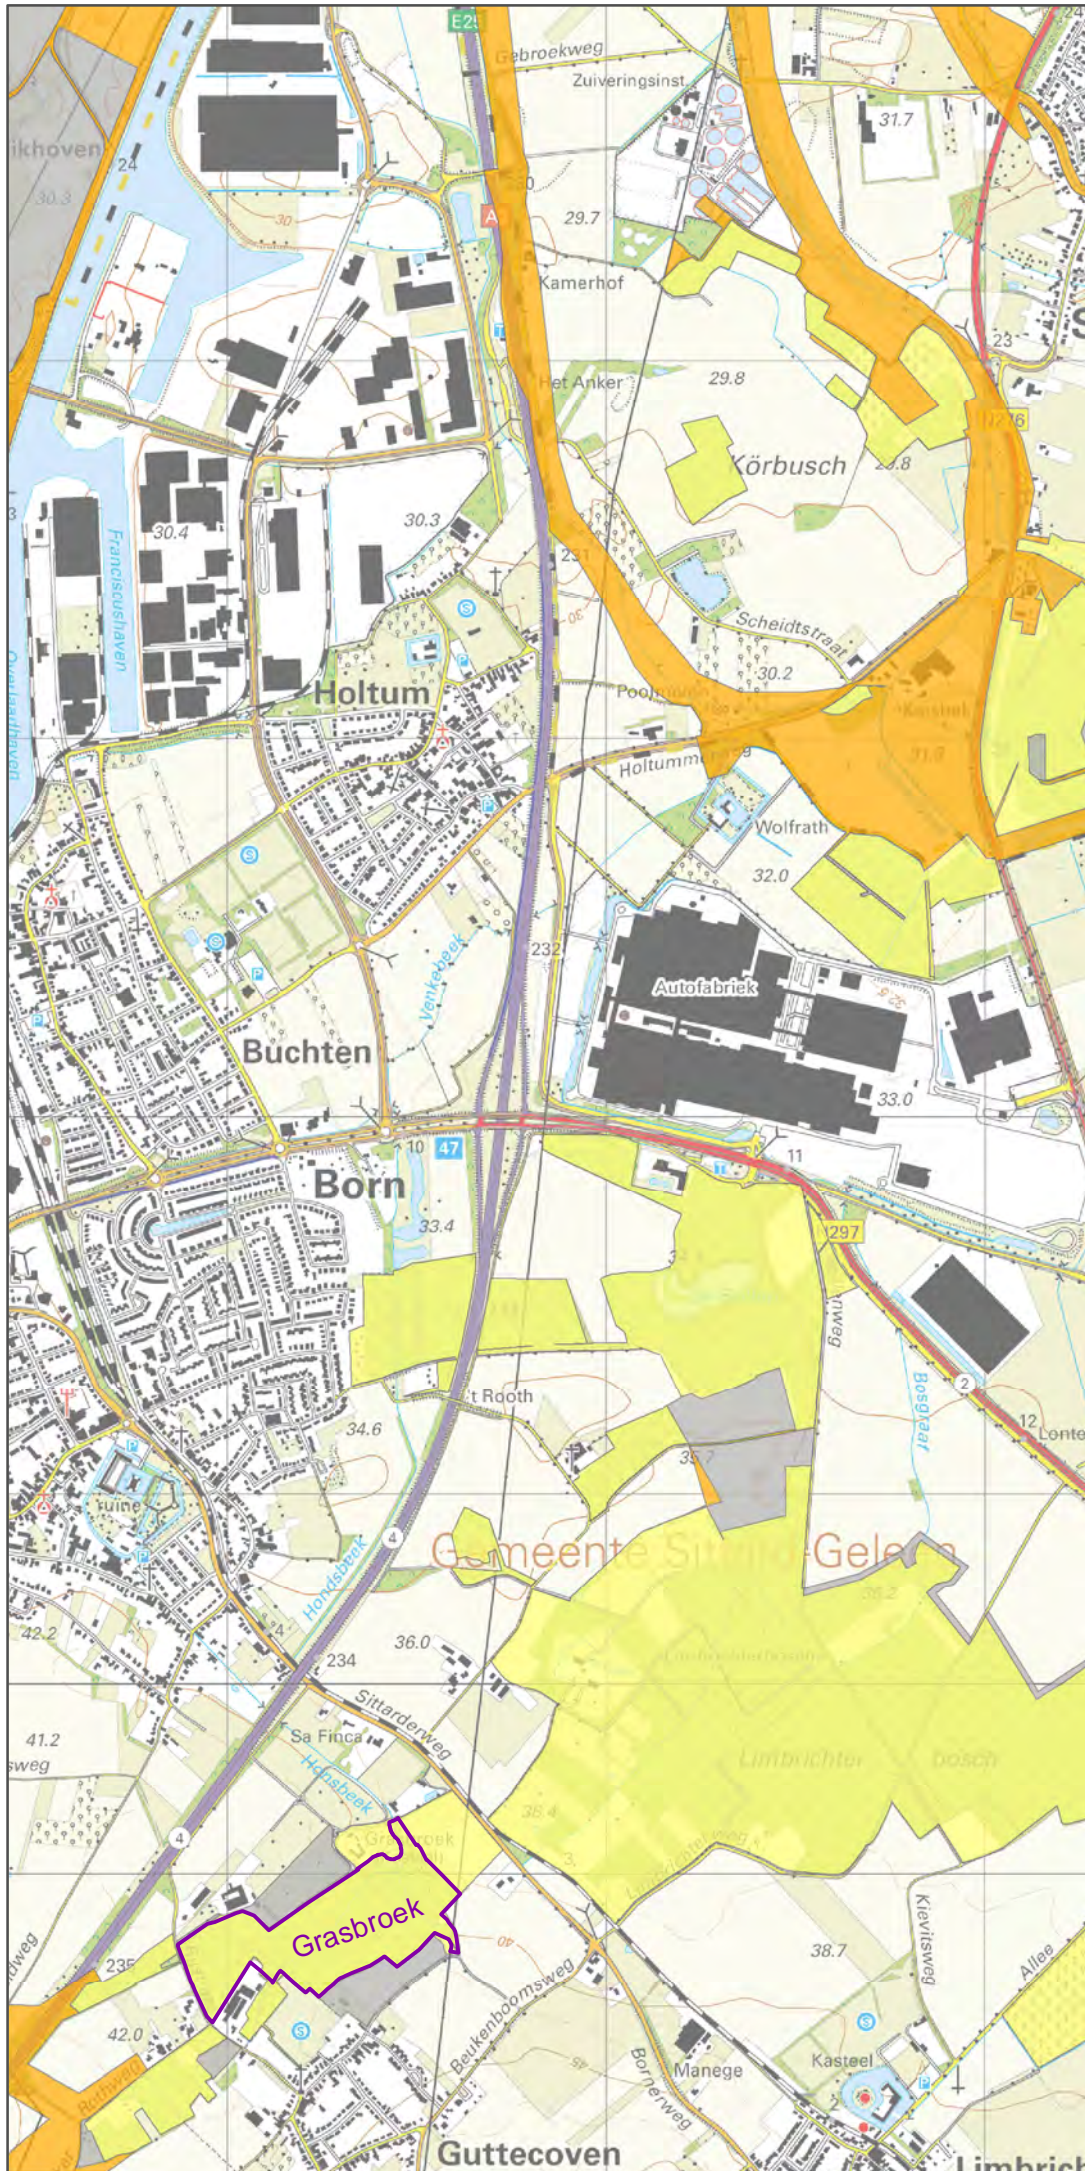

opdrachtgever: RWS-ZN




datum: 1-5-2016 D03071.000104
 schaal (A4): 1:20.000

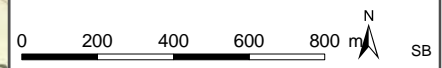


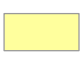
Structurele verbreding A2 Het Vonderen - Kerensheide


Beschermde gebieden



 Beschermd
natuurmonument

Natuurzones

 Natuur in bronsgroene
landschapszone

 Natuur in goudgroene
natuurzone

 Natuur in zilvergroene
natuurzone

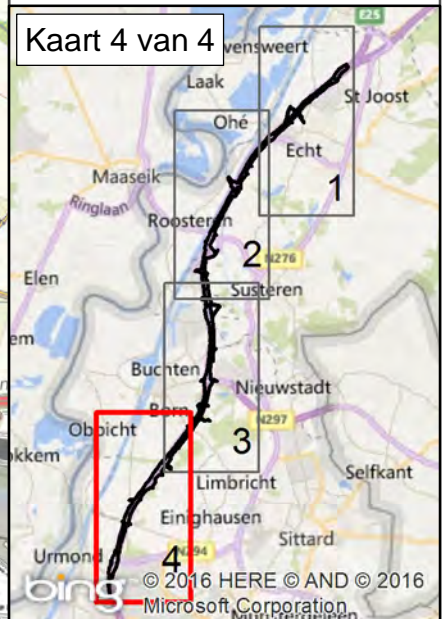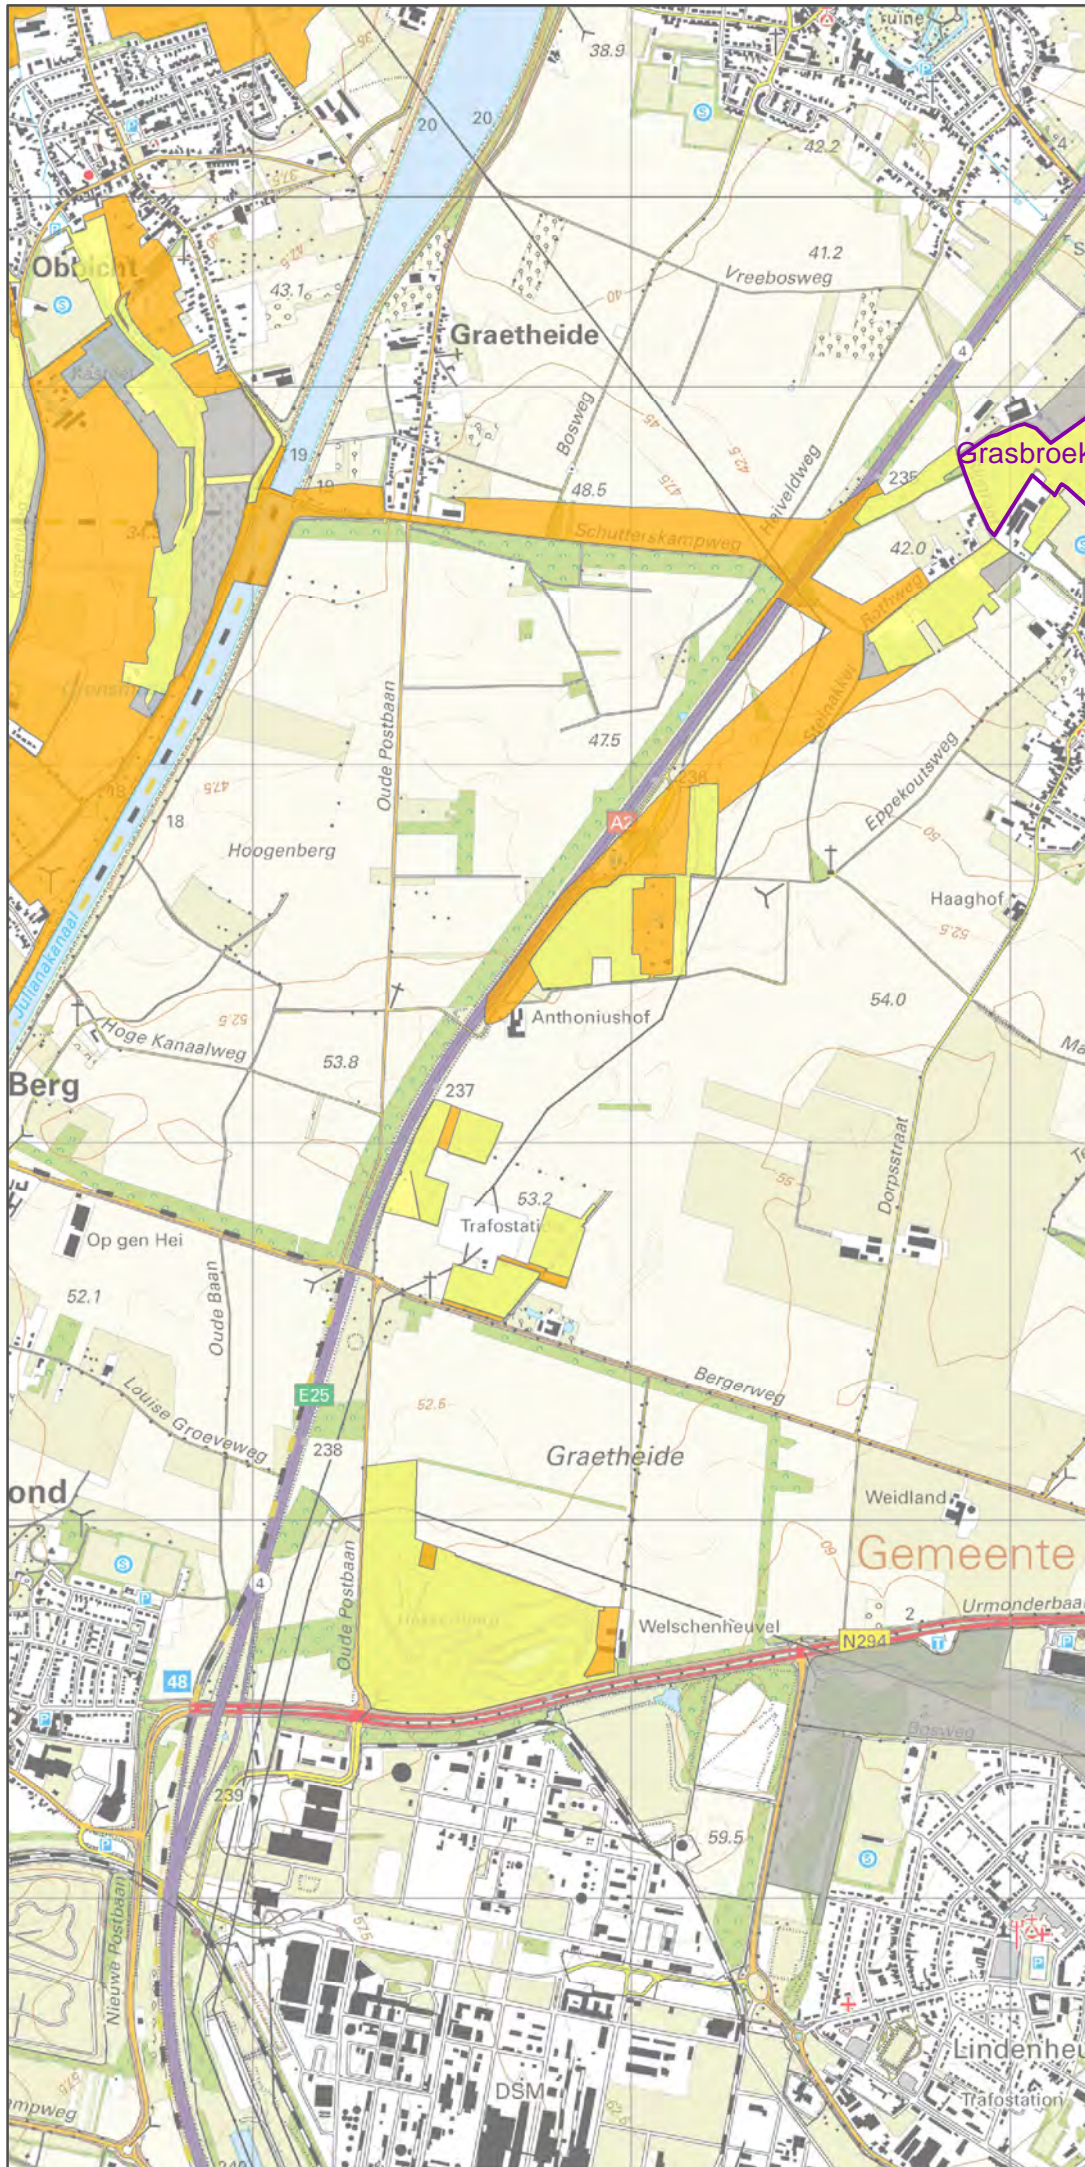

opdrachtgever: RWS-ZN



datum: 1-5-2016 D03071.000104
schaal (A4): 1:20.000

