


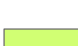
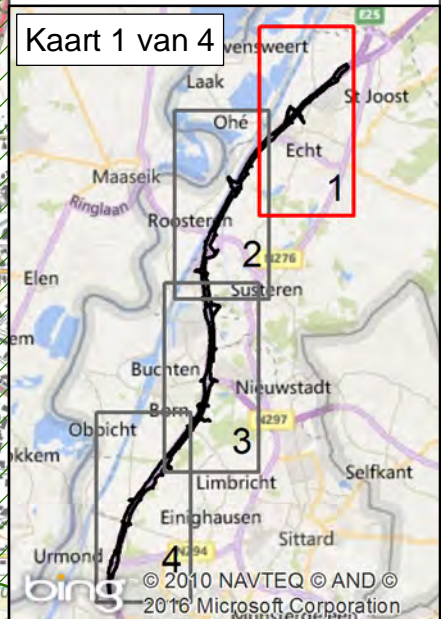


Structurele verbreding A2 Het Vonderen - Kerensheide

Oppervlakteverlies bossen en beplantingen, basisontwerp


-  Ruimtebeslag tracé basisontwerp
-  Bebouwde kom Boswet
-  Houtopstanden (voldoen aan criteria)
-  Houtopstanden (overig)



opdrachtgever: RWS-ZN




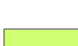



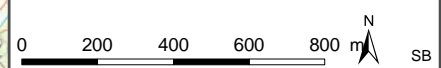
datum: 1-5-2016 D03071.000104
 schaal (A4): 1:20.000



Structurele verbreding A2 Het Vonderen - Kerensheide

Oppervlakteverlies bossen en beplantingen, basisontwerp


-  Ruimtebeslag tracé basisontwerp
-  Bebouwde kom Boswet
-  Houtopstanden (voldoen aan criteria)
-  Houtopstanden (overig)

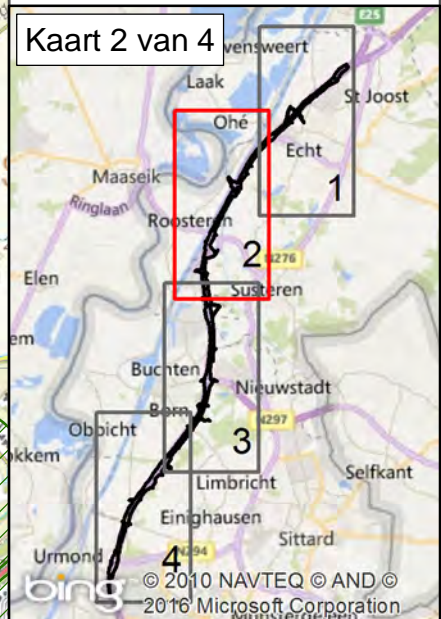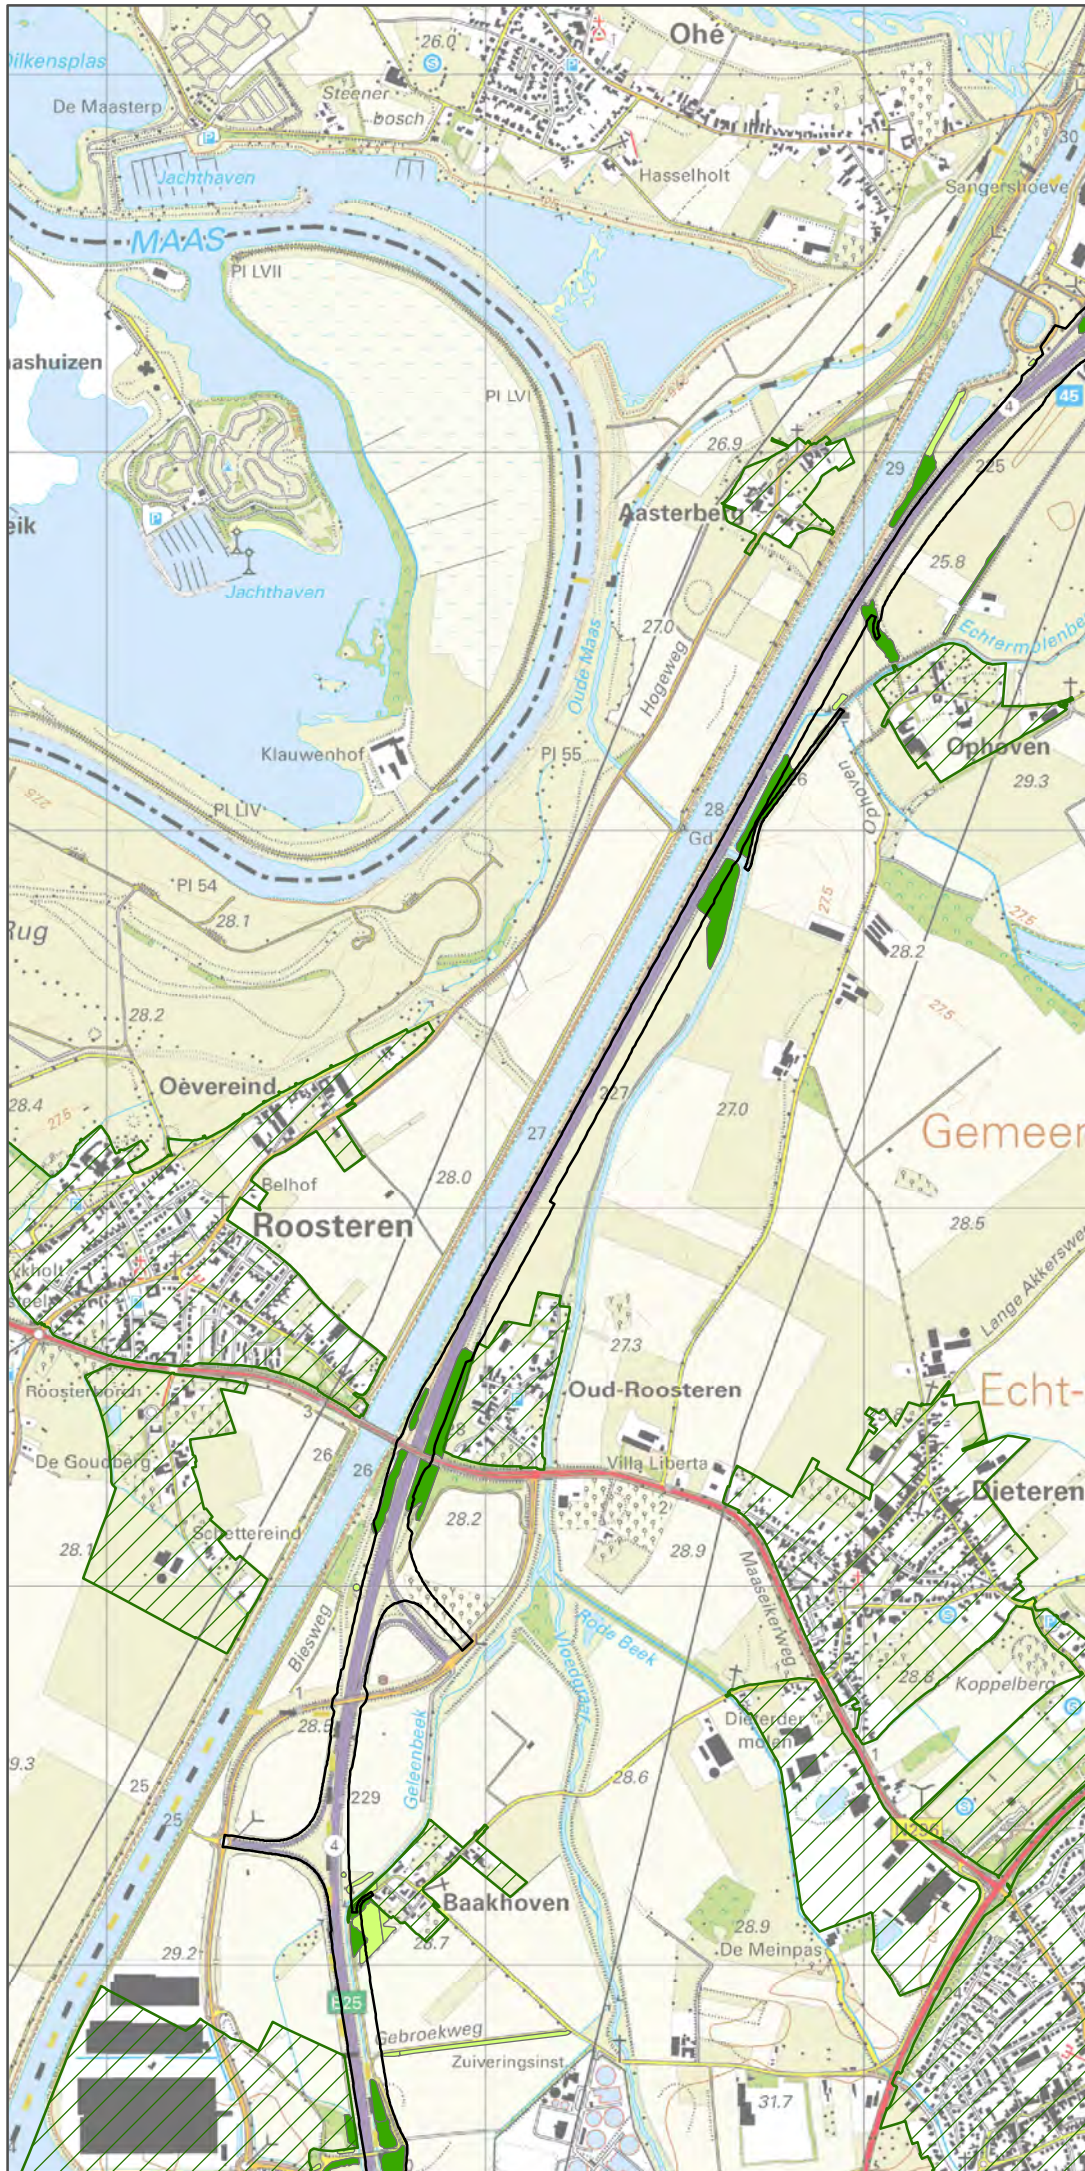

opdrachtgever: RWS-ZN




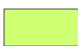


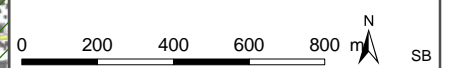
datum: 1-5-2016 D03071.000104
 schaal (A4): 1:20.000



Structurele verbreding A2 Het Vonderen - Kerensheide

Oppervlakteverlies bossen en beplantingen, basisontwerp


-  Ruimtebeslag tracé basisontwerp
-  Bebouwde kom Boswet
-  Houtopstanden (voldoen aan criteria)
-  Houtopstanden (overig)

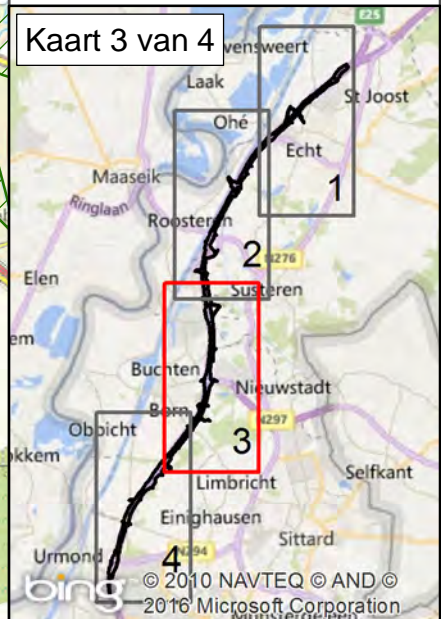

opdrachtgever: RWS-ZN




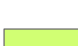


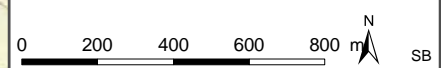
datum: 1-5-2016 D03071.000104
 schaal (A4): 1:20.000



Structurele verbreding A2 Het Vonderen - Kerensheide

Oppervlakteverlies
bossen en beplantingen,
basisontwerp

-  Ruimtebeslag tracé basisontwerp
-  Bebouwde kom Boswet
-  Houtopstanden (voldoen aan criteria)
-  Houtopstanden (overig)

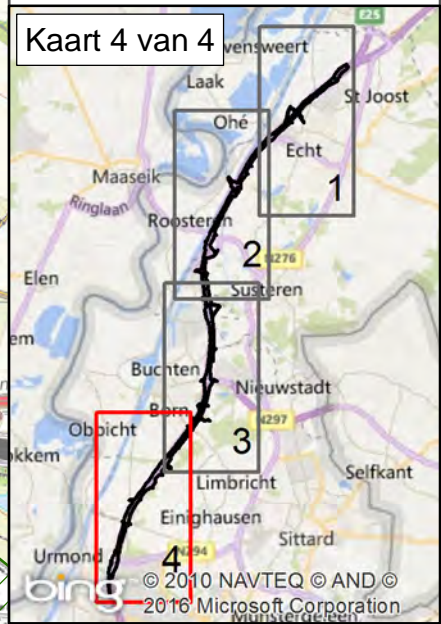

opdrachtgever: RWS-ZN



datum: 1-5-2016 D03071.000104
schaal (A4): 1:20.000

