





Structurele verbreding A2 Het Vonderen - Kerensheide

Bossen en beplantingen


-  Bebouwde kom
Boswet
-  Houtopstanden
(voldoen aan criteria)
-  Houtopstanden
(overig)

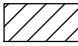

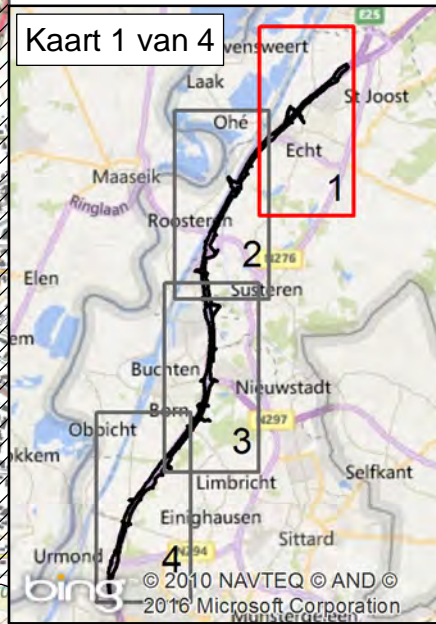opdrachtgever: RWS-ZN




datum: 1-5-2016 D03071.000104
schaal (A4): 1:20.000

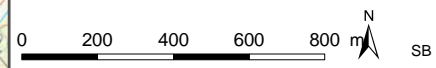





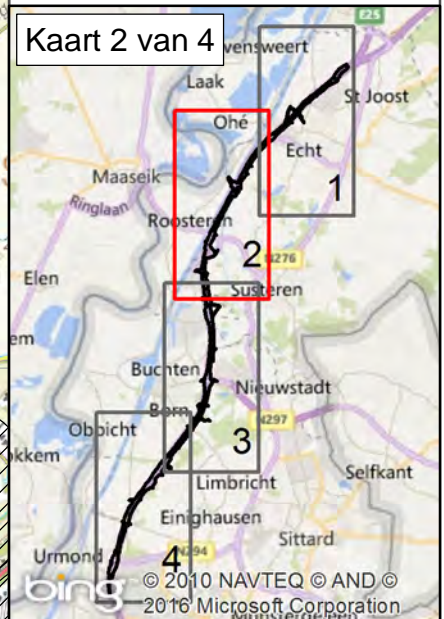
meente

Structurele verbreding A2 Het Vonderen - Kerensheide

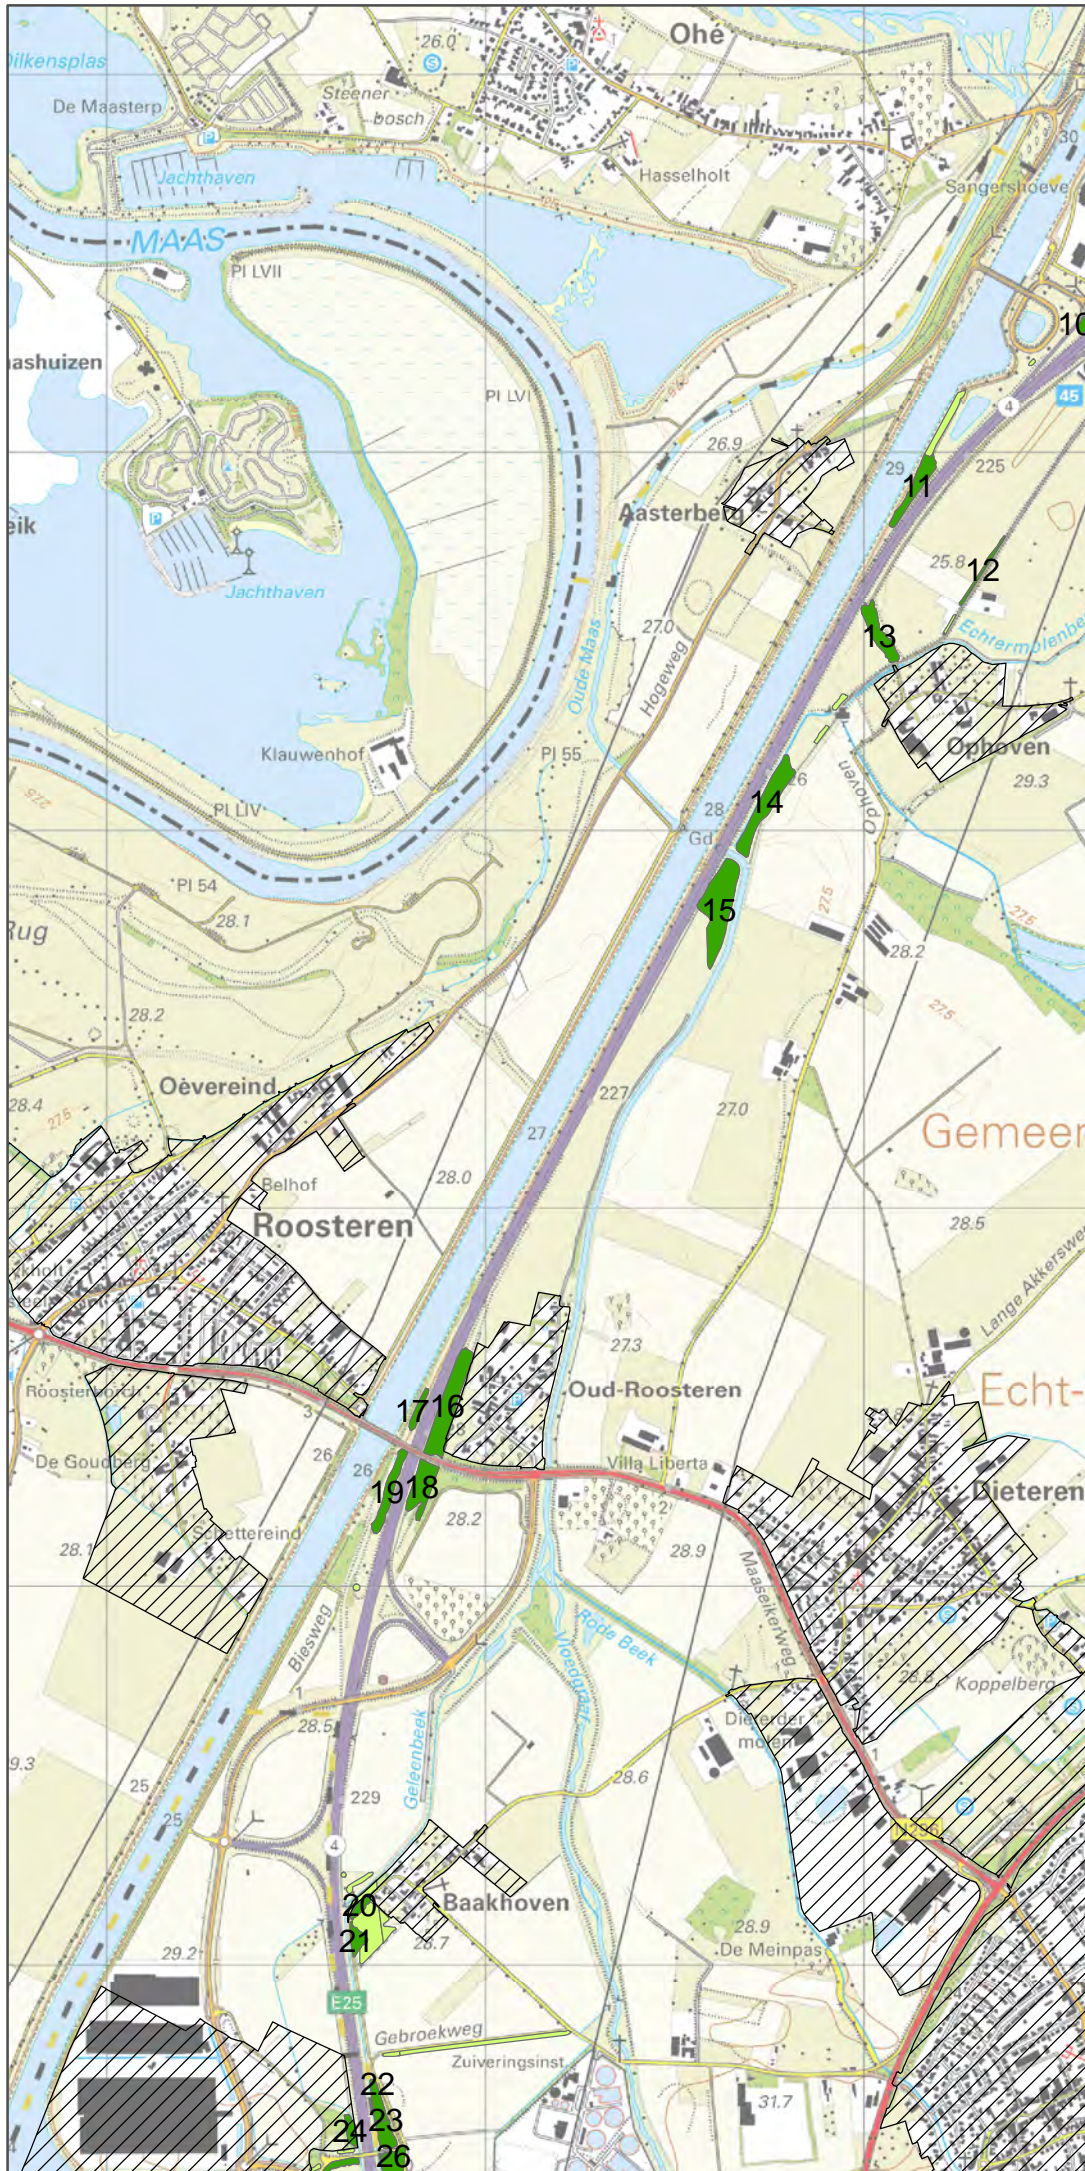Bossen en beplantingen

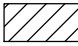


-  Bebouwde kom
-  Boswet
-  Houtopstanden (voldoen aan criteria)
-  Houtopstanden (overig)



opdrachtgever: RWS-ZN



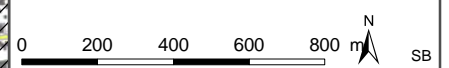



datum: 1-5-2016 D03071.000104
 schaal (A4): 1:20.000




Structurele verbreding A2 Het Vonderen - Kerensheide

Bossen en beplantingen

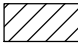


-  Bebouwde kom
-  Boswet
-  Houtopstanden (voldoen aan criteria)
-  Houtopstanden (overig)

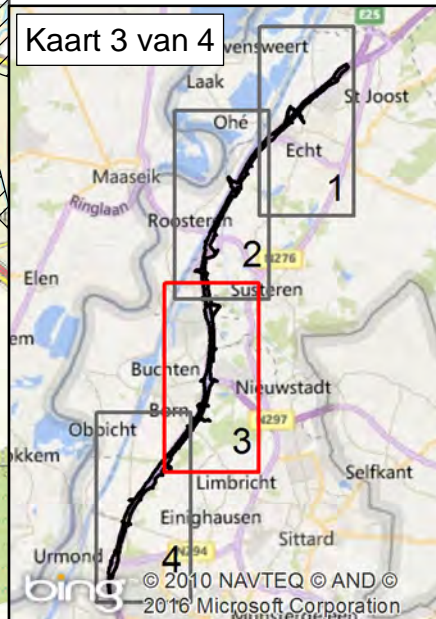

opdrachtgever: RWS-ZN



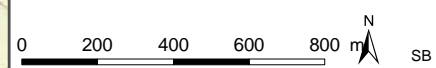


datum: 1-5-2016 D03071.000104
 schaal (A4): 1:20.000




Structurele verbreding A2 Het Vonderen - Kerensheide

Bossen en beplantingen

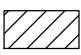

-  Bebouwde kom
Boswet
-  Houtopstanden
(voldoen aan criteria)
-  Houtopstanden
(overig)

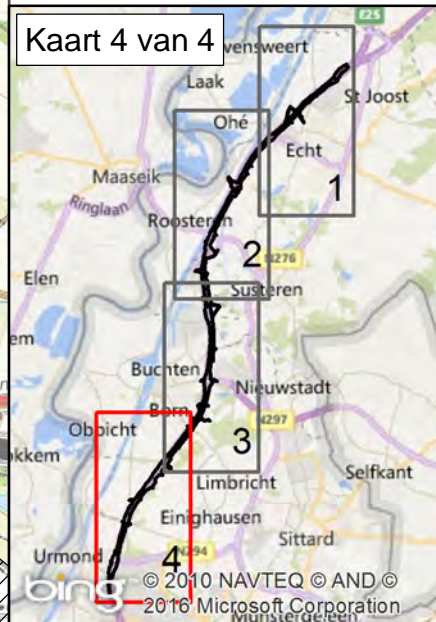

opdrachtgever: RWS-ZN



datum: 1-5-2016 D03071.000104
schaal (A4): 1:20.000

