
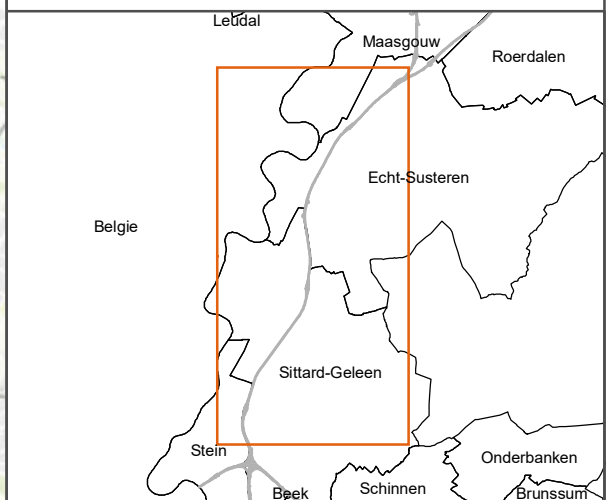


# A2 Het Vonderen - Kerensheide

## Definitief maatregelpakket

### Legenda

- Resterende knelpunten
- Geluidscherm/-wal**
- Geluidscherm 2m
- Geluidscherm 3m
- Geluidscherm 4m
- Geluidscherm 6m
- Geluidwal 3m
- Geluidwal 4m
- Grondwal 3m
- Bestaand/gehandhaafd

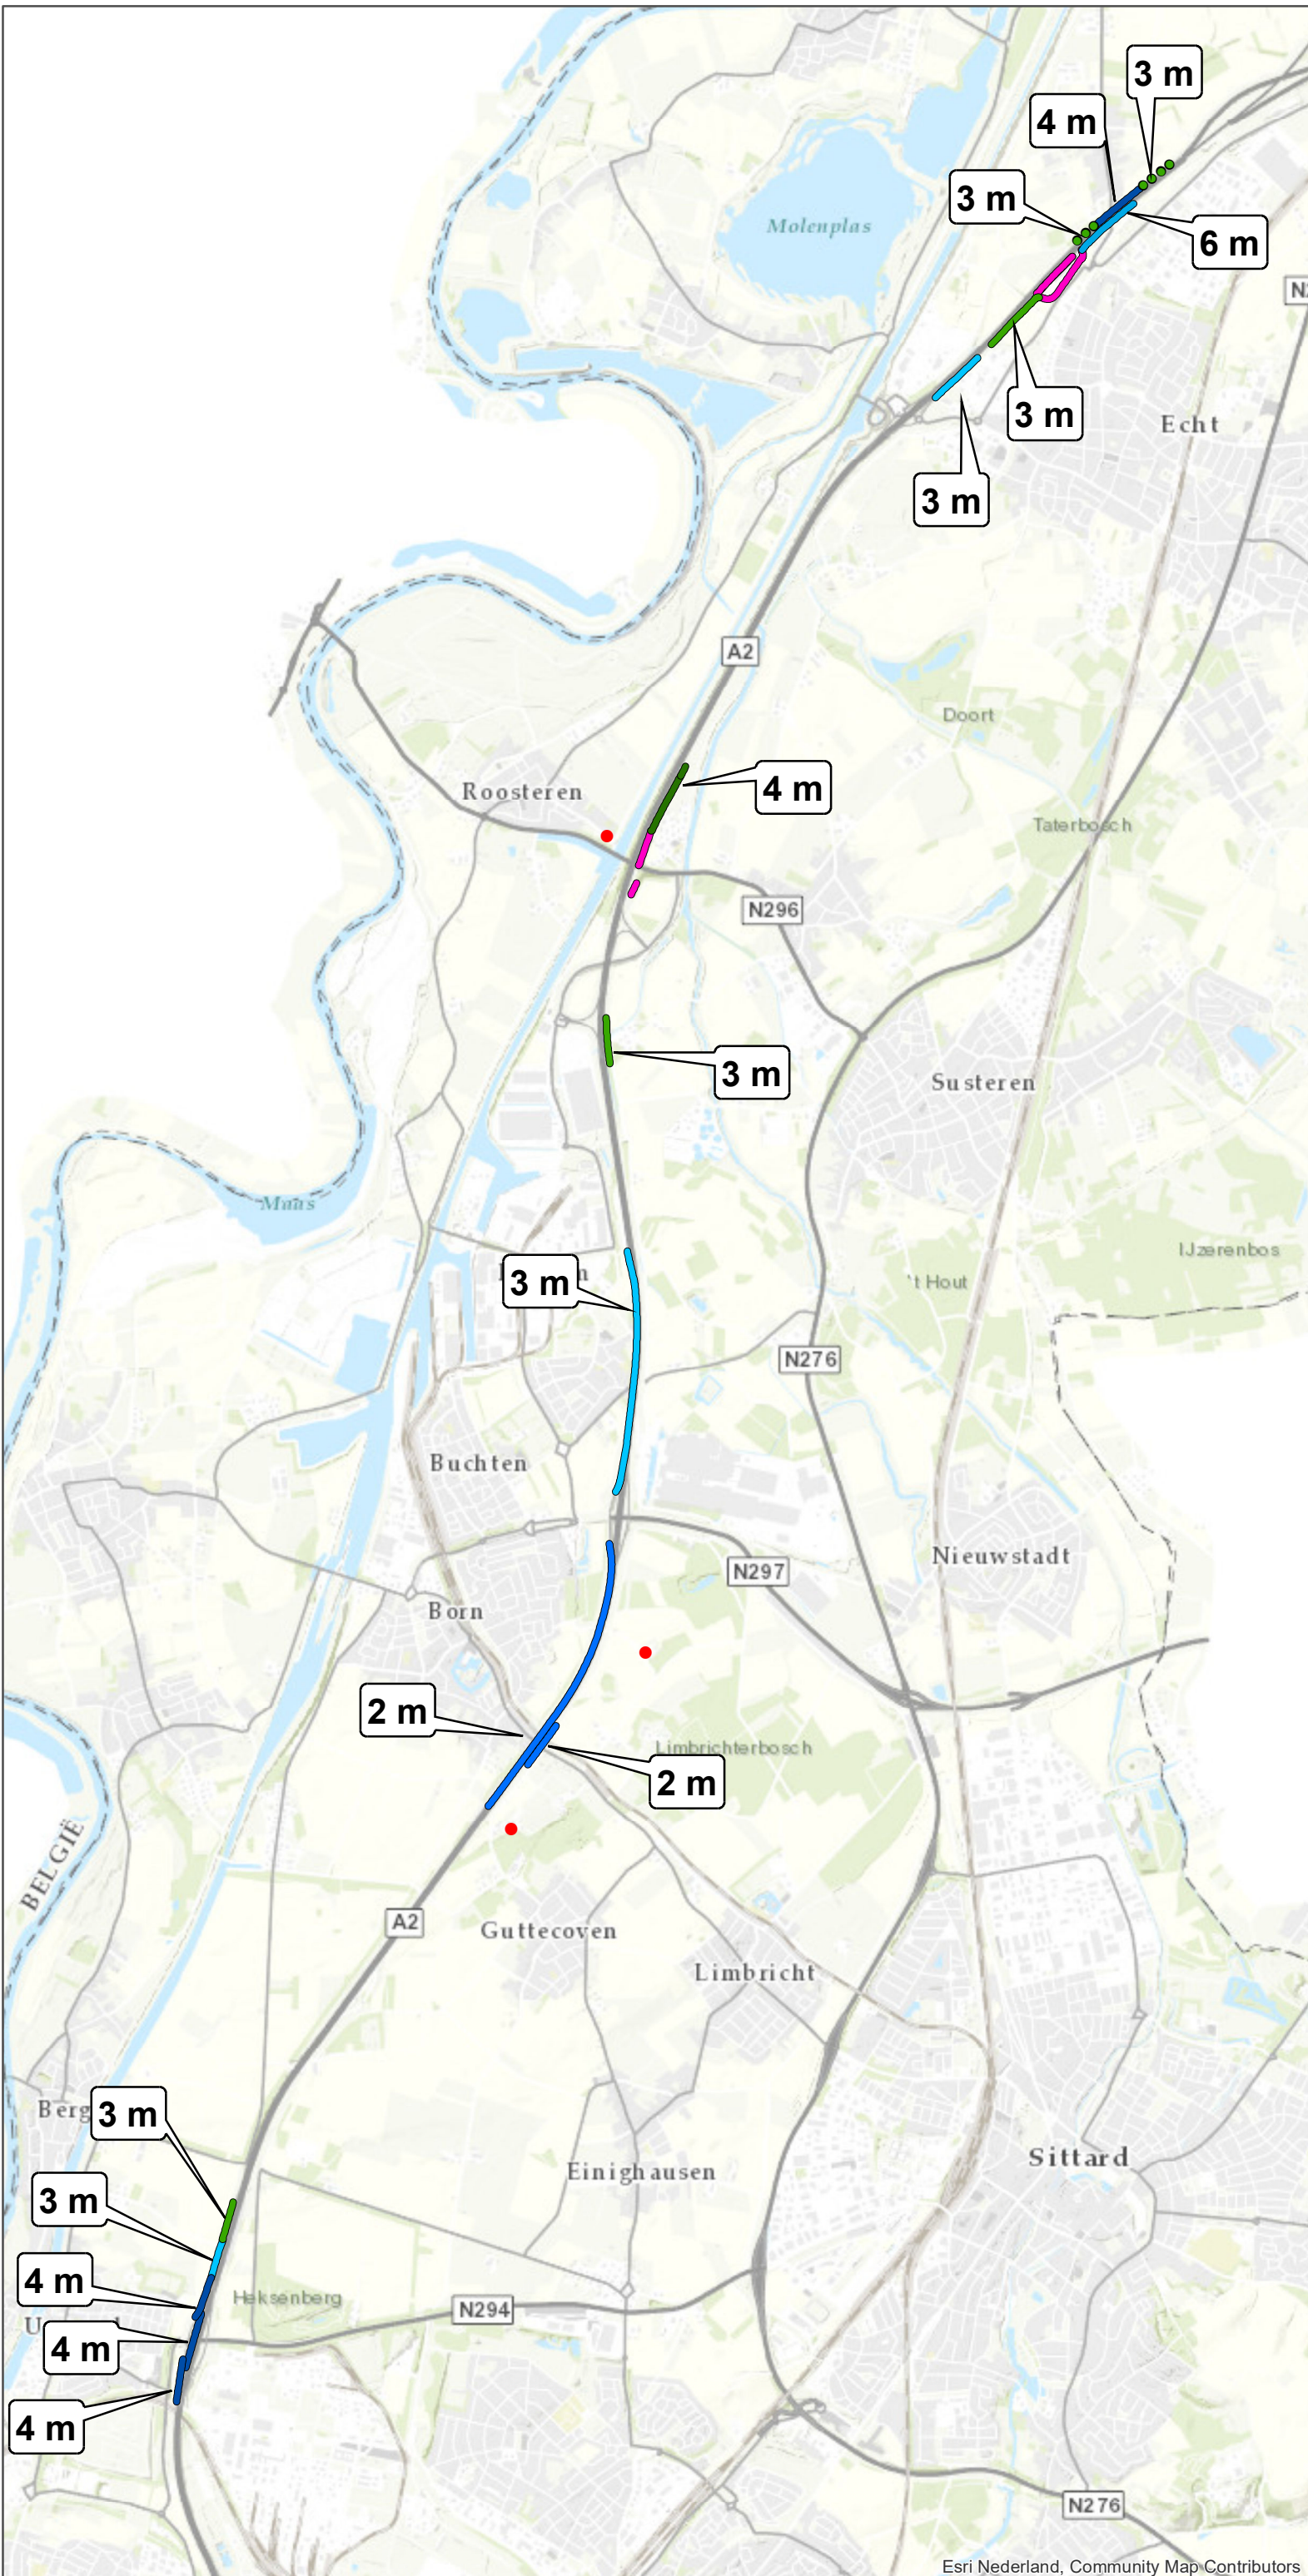

opdrachtgever: Rijkswaterstaat



datum: 9-5-2019 N C05056.000014  
 schaal (A3): 1:42.000  
 0 500 1000 1500 2000 2500 m GvdV