

- Legenda**
- Projectgrens
 - Bestaande schermen (te handhaven)
- Wegdekverharding**
- Referentiewegdek
 - Dunne deklagen B
 - ZOAB
 - Tweelaags ZOAB
- Type knelpunt (resterend)**
- Overschrijding Lden,gpp
 - San A
 - San A en overschrijding Lden,gpp
- Cluster**
- Buitengebied Wierden
 - Nijverdal
 - Wierden





anteagroup

Datum: 04-07-2017
 Formaat: A3 liggend
 Schaal: 1:15.000

Akoestisch onderzoek OTB
 N35 Nijverdal - Wierden


Overzicht resterende knelpunten Wierden
 na doelmatige bronmaatregel (dgd-B)

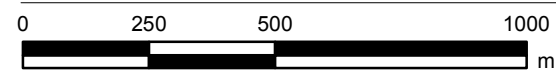

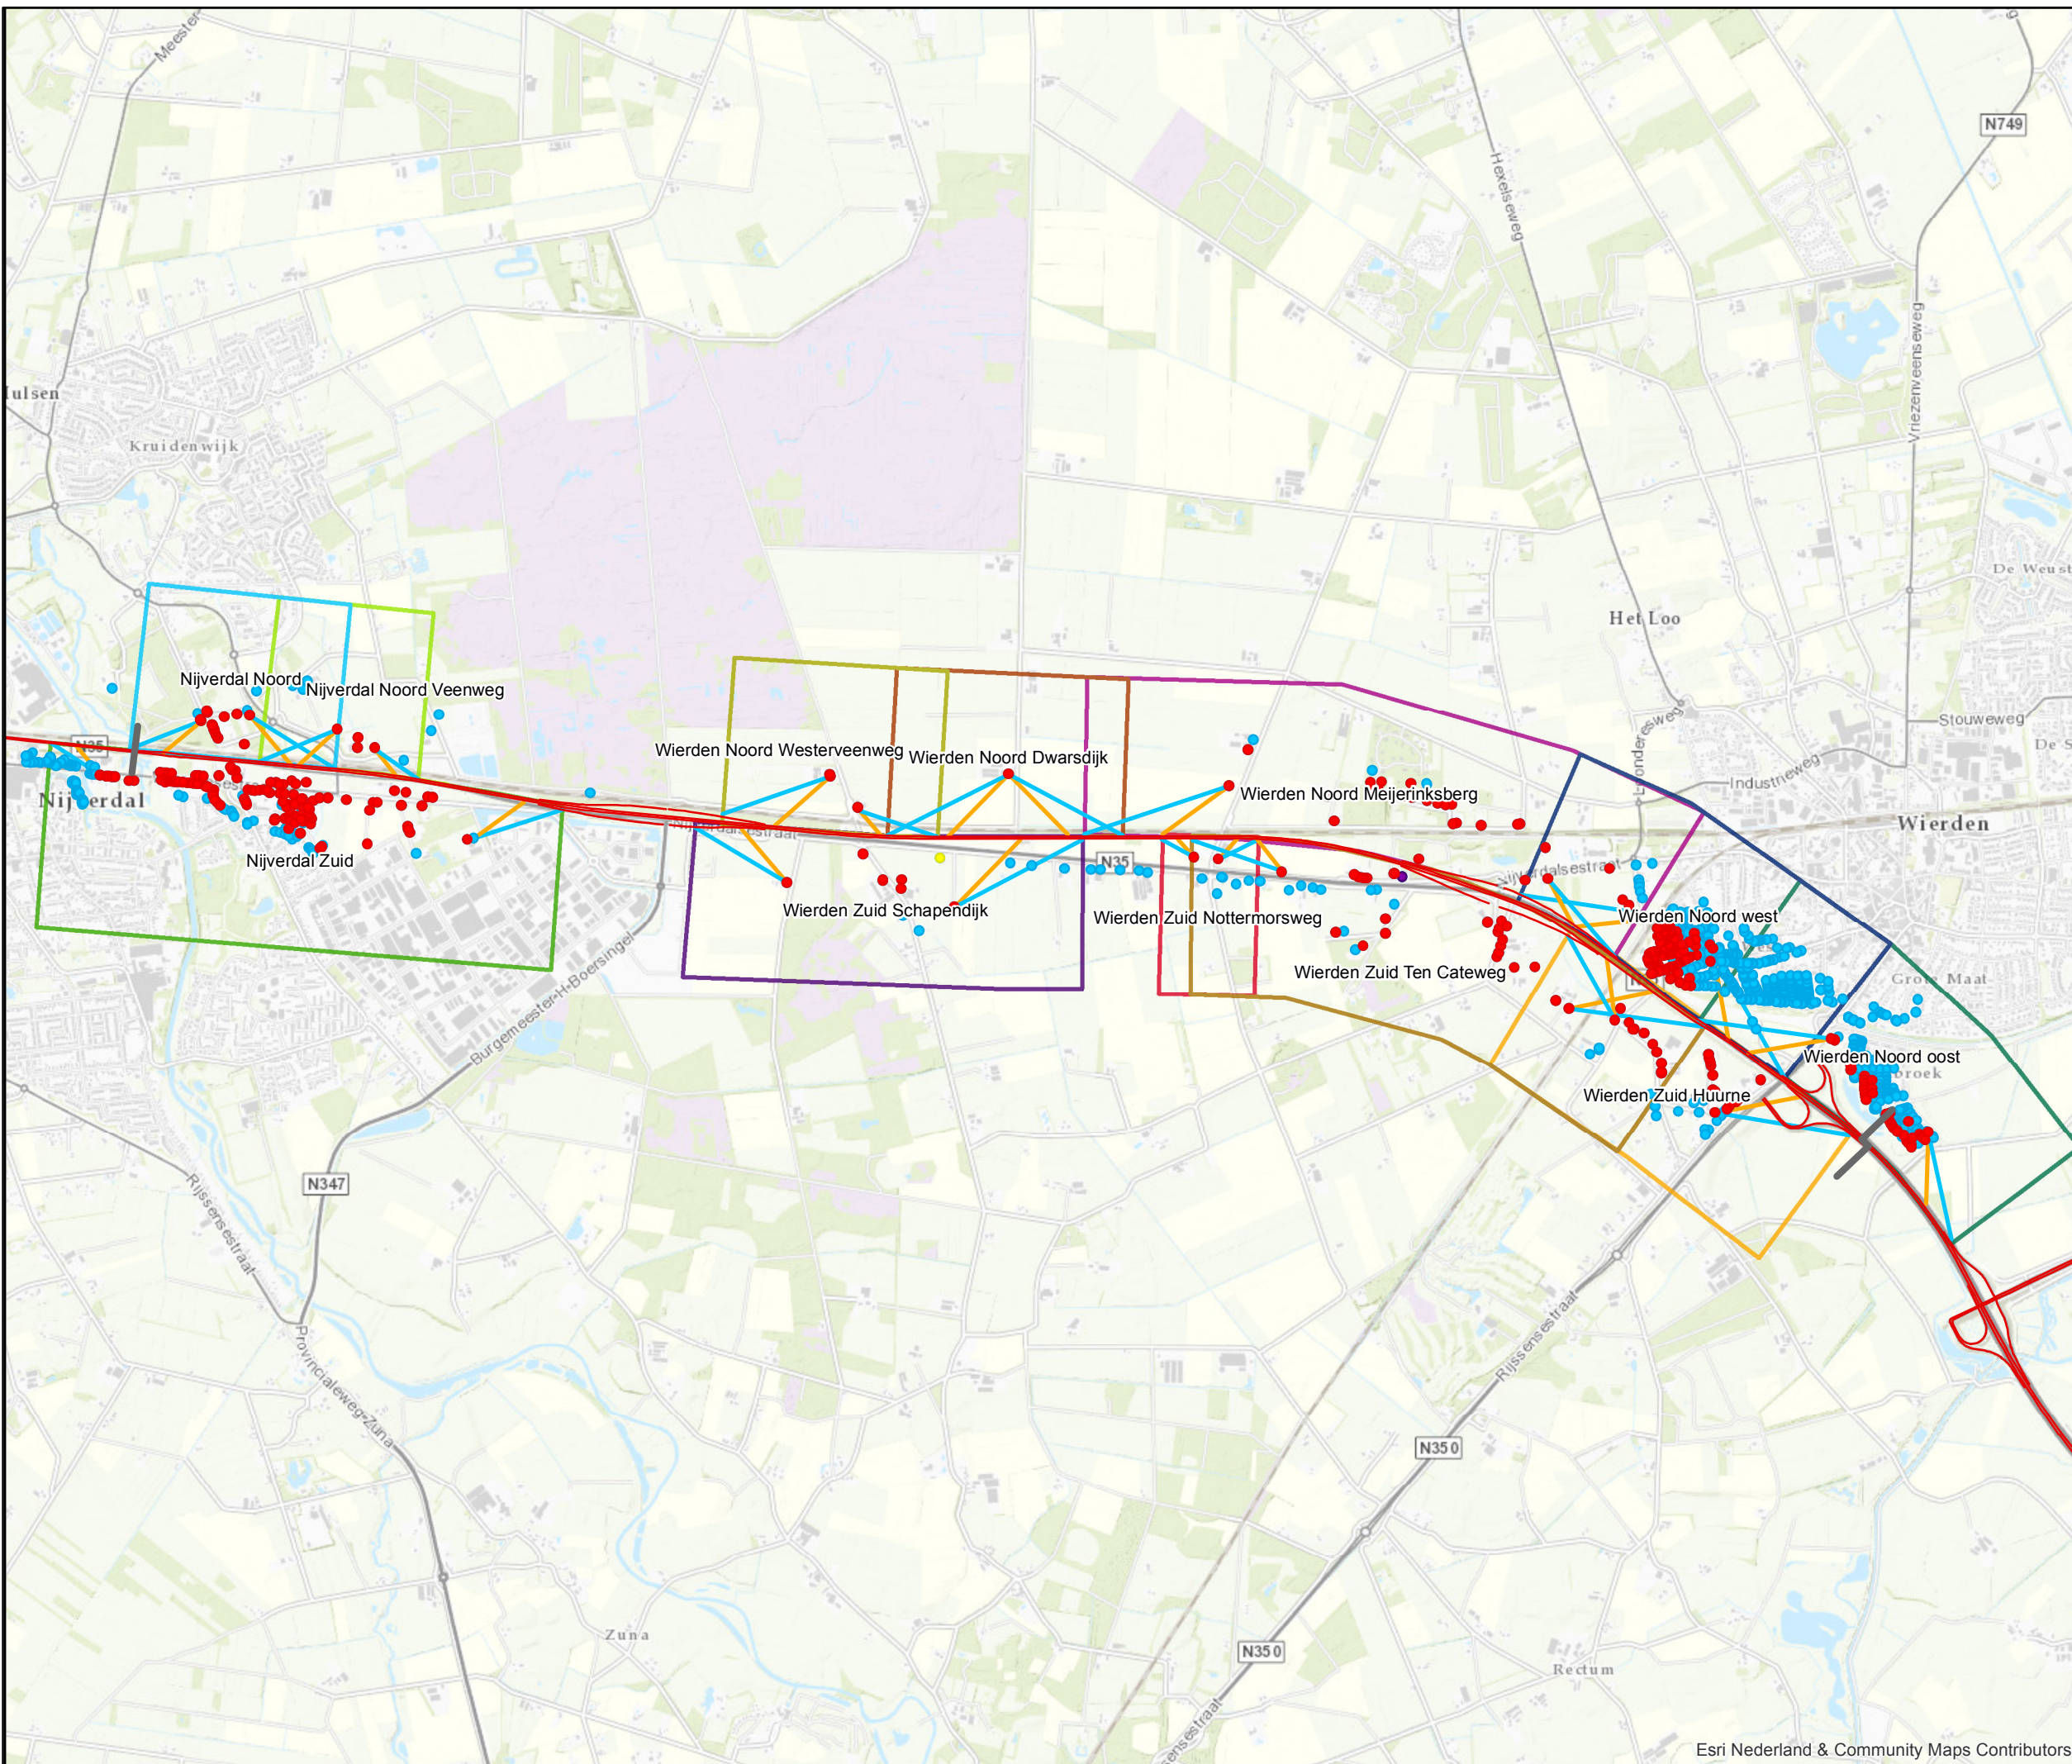

Legenda


- Projectgrens
- Rijksweg
- Type knelpunt (resterend)**
 - Overschrijding Lden,gpp
 - San A
 - San A en overschrijding Lden,gpp
- Reductiepunten**
 - Woning met reductiepunten
- Zichthoek**
 - 1D zichthoek
 - 2D zichthoek
- Cluster**
 - Nijverdal Noord
 - Nijverdal Noord Veenweg
 - Nijverdal Zuid
 - Wierden Noord Dwarsdijk
 - Wierden Noord Meijerinksberg
 - Wierden Noord Westerveenweg
 - Wierden Noord oost
 - Wierden Noord west
 - Wierden Zuid Huurne
 - Wierden Zuid Nottermorsweg
 - Wierden Zuid Schapendijk
 - Wierden Zuid Ten Catweg

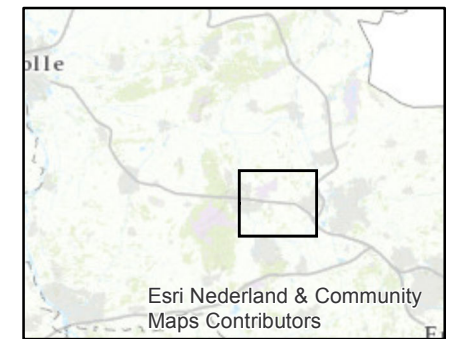



 Datum: 07-07-2017
 Formaat: A3 liggend
 Schaal: 1:27.500

Akoestisch onderzoek OTB
 N35 Nijverdal - Wierden


Overzicht clustering schermmaatregelen

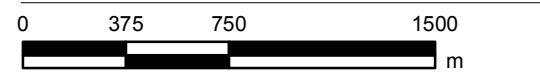

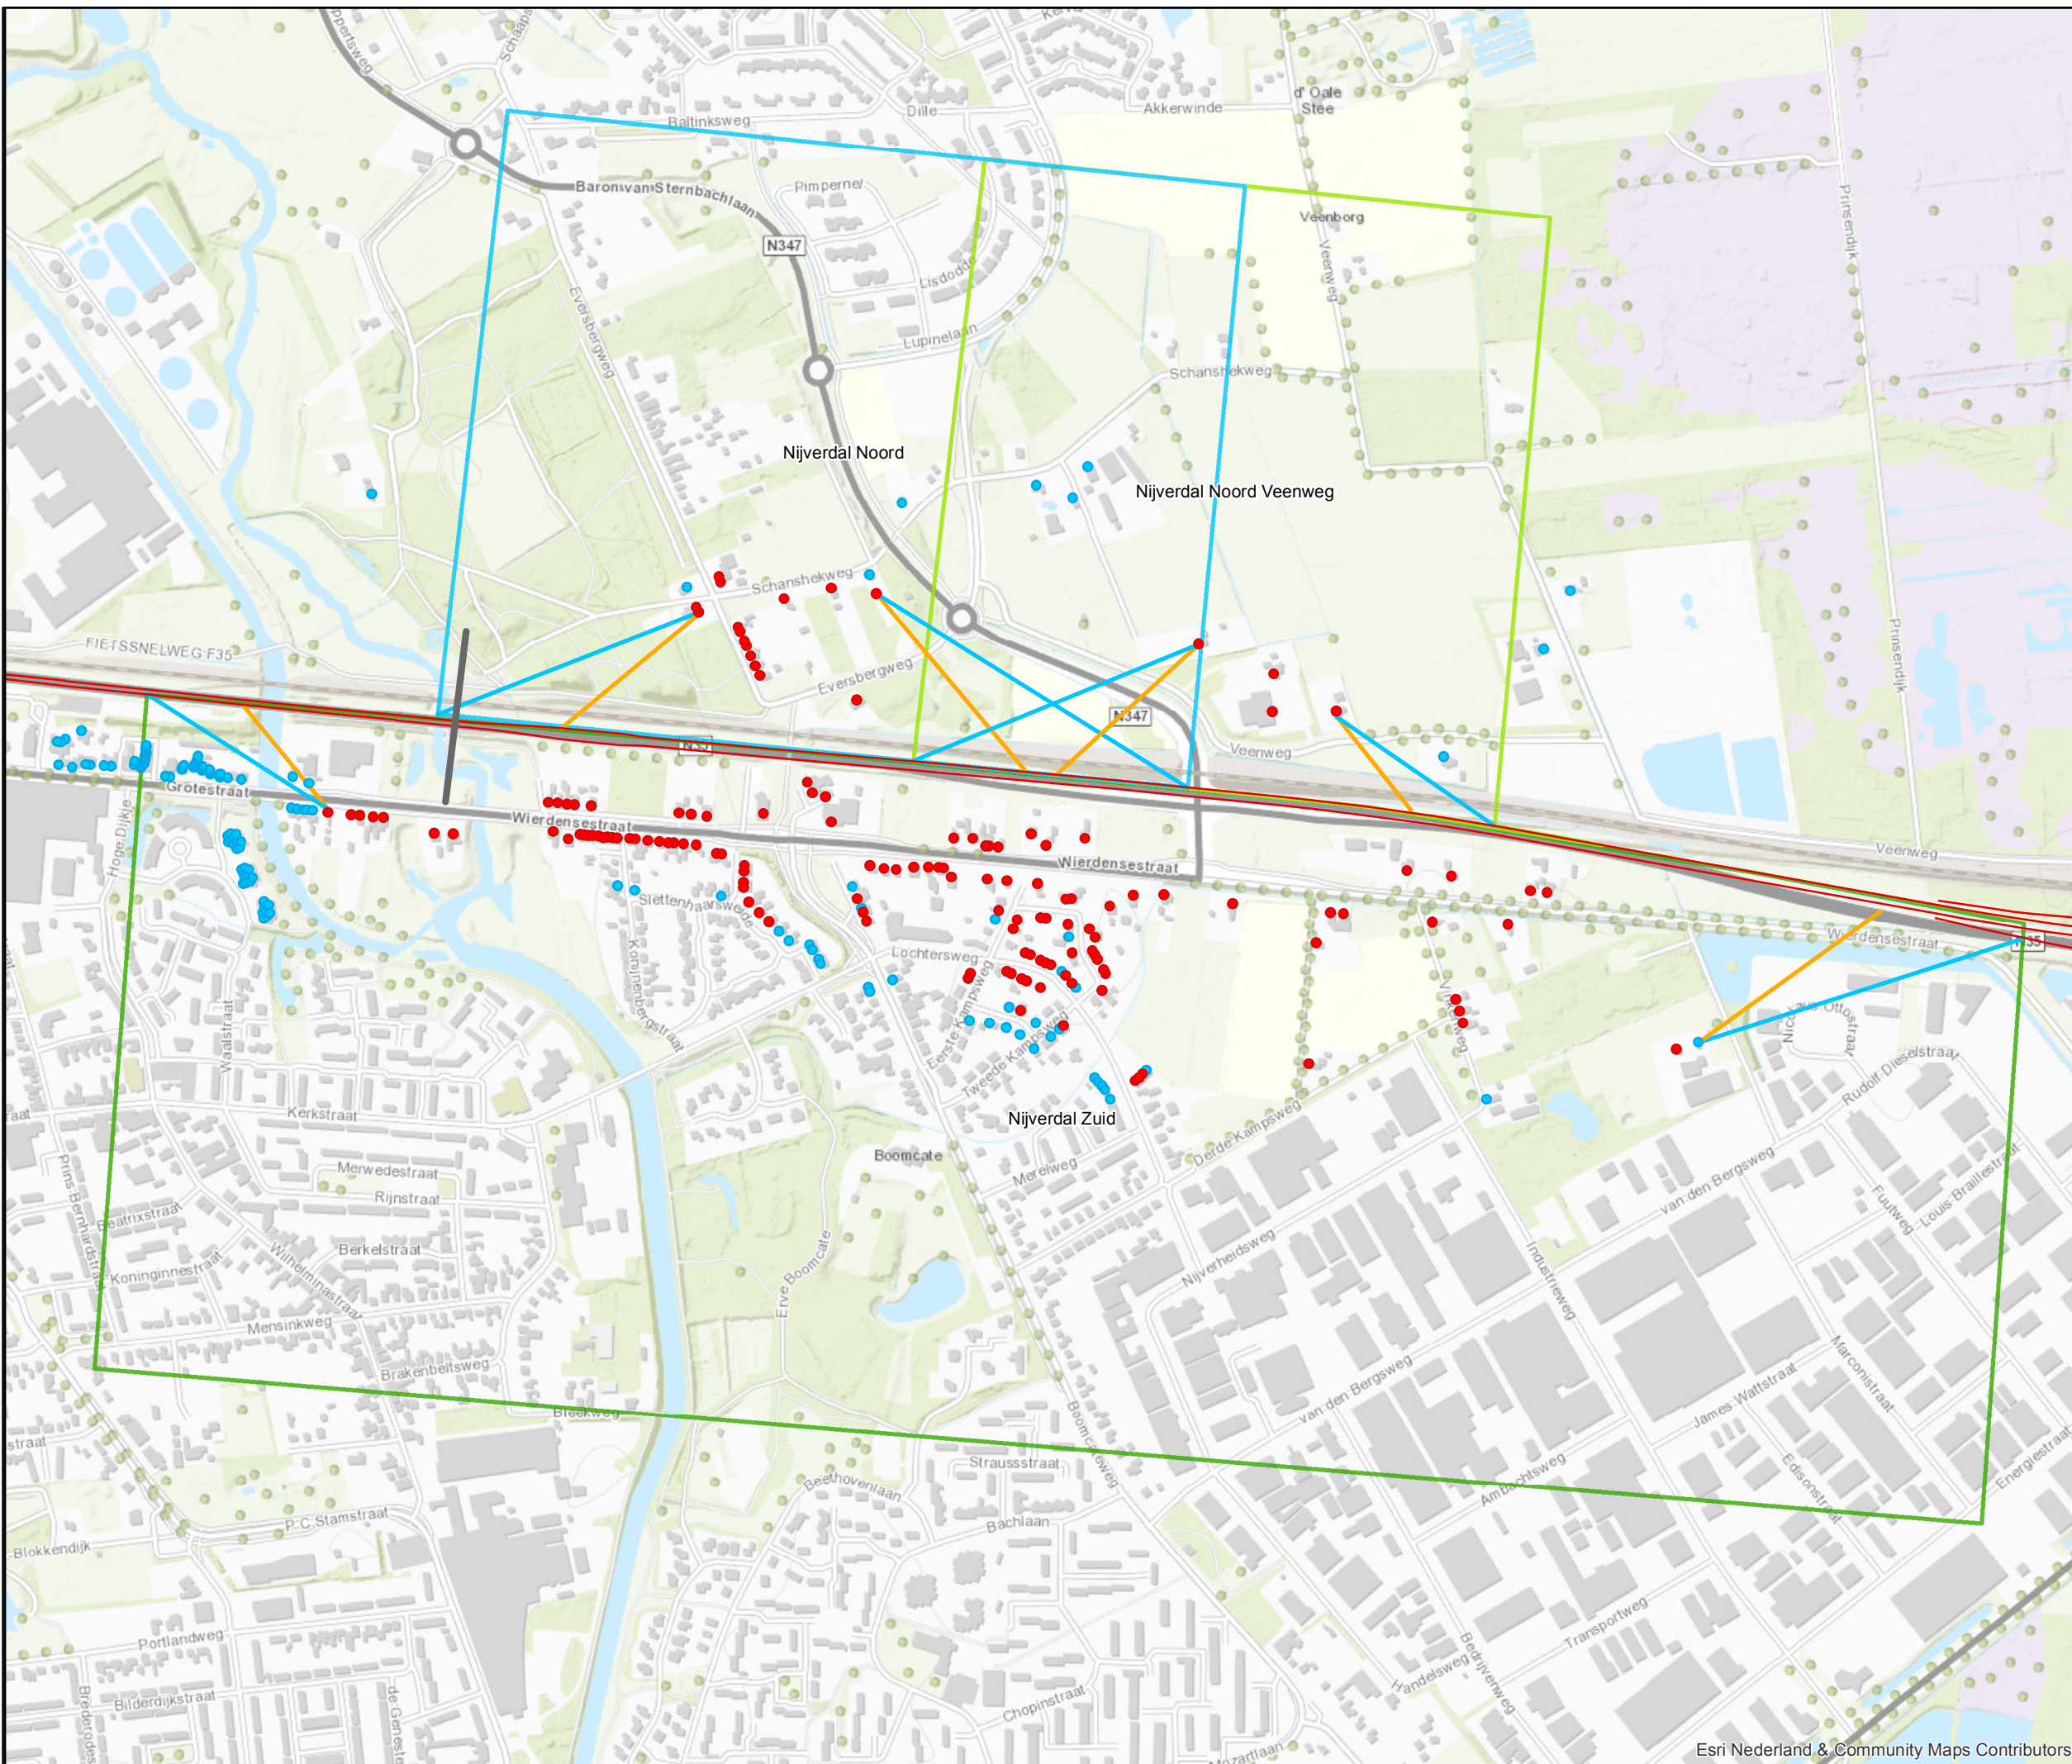

Legenda

- Projectgrens
- Rijksweg
- Type knelpunt (resterend)**
- Overschrijding Lden,gpp
- San A
- San A en overschrijding Lden,gpp
- Reductiepunten**
- Woning met reductiepunten
- Zichthoek**
- 1D zichthoek
- 2D zichthoek
- Cluster**
- Nijverdal Noord
- Nijverdal Noord Veenweg
- Nijverdal Zuid
- Wierden Noord Dwarsdijk
- Wierden Noord Meijerinksberg
- Wierden Noord Westerveenweg
- Wierden Noord oost
- Wierden Noord west
- Wierden Zuid Huurne
- Wierden Zuid Nottermorsweg
- Wierden Zuid Schapendijk
- Wierden Zuid Ten Cateweg

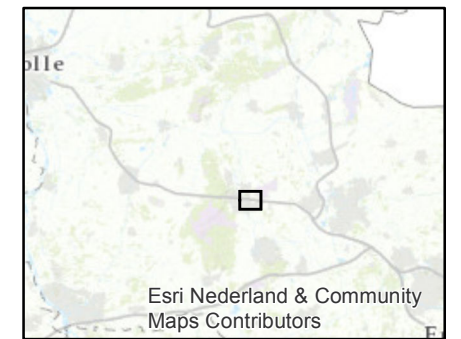


anteagroup Datum: 07-07-2017
 Formaat: A3 liggend
 Schaal: 1:7.500

**Akoestisch onderzoek OTB
 N35 Nijverdal - Wierden**

**Overzicht clustering schermmaatregelen
 Nijverdal**



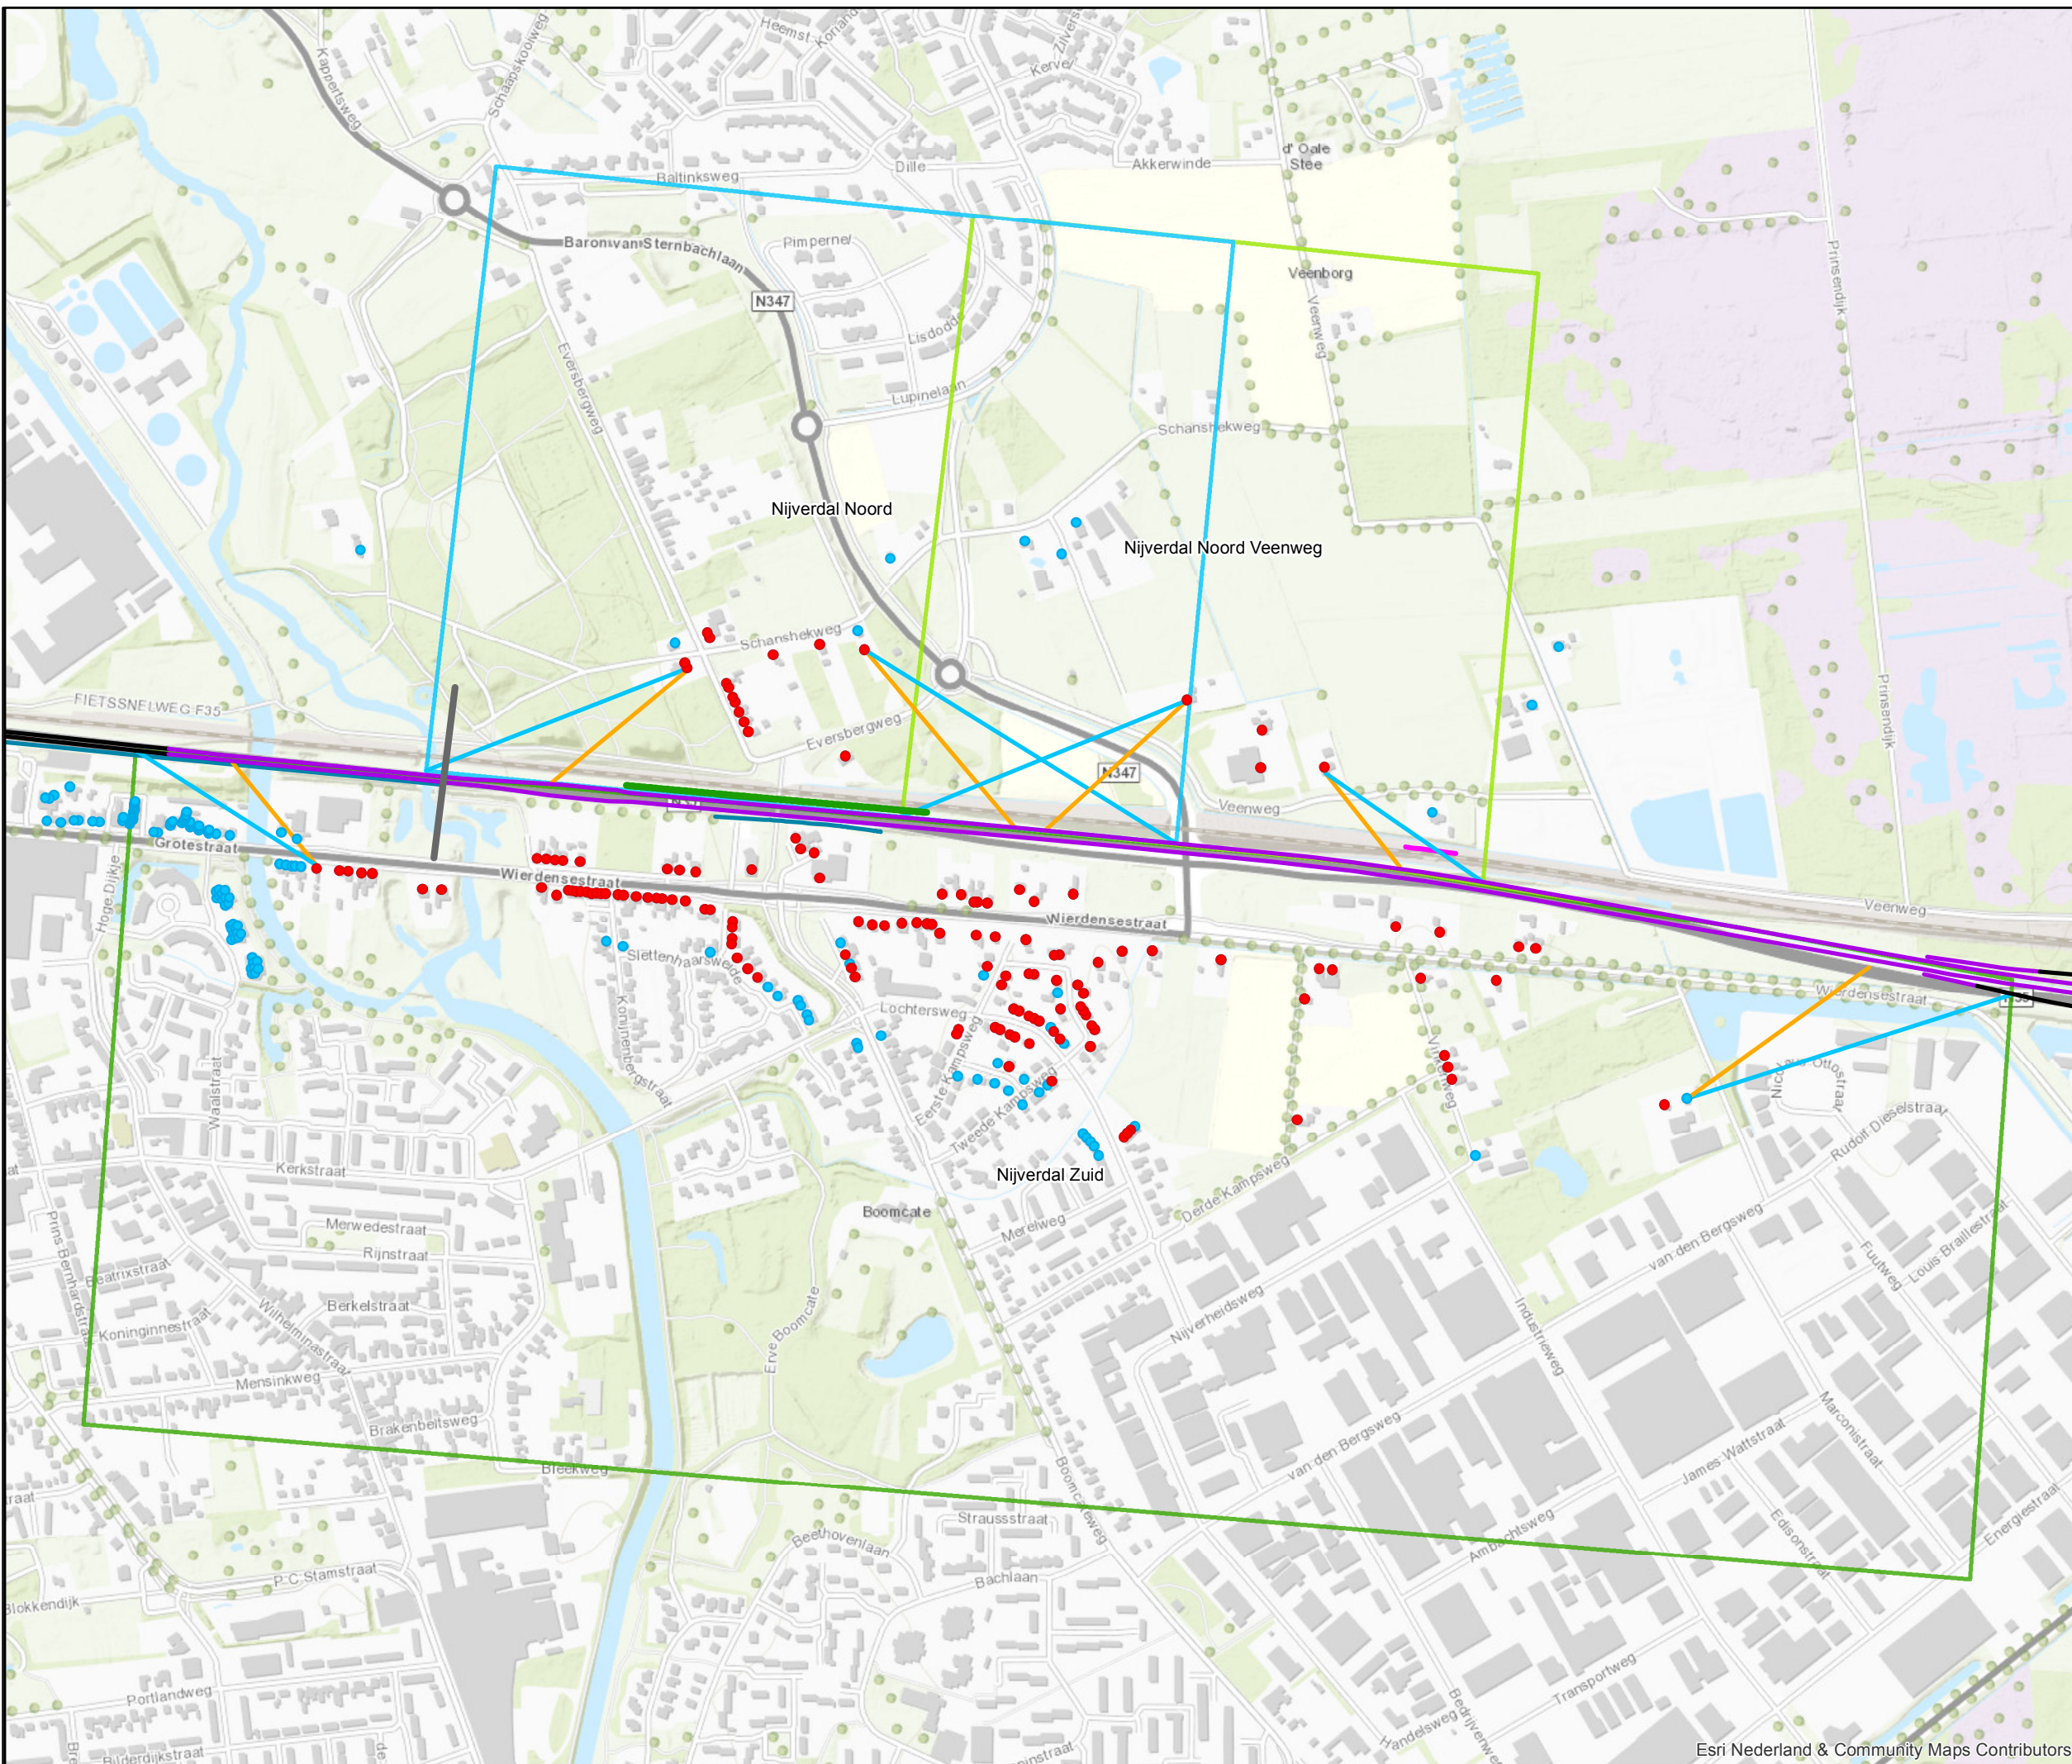

- Legenda**
- Projectgrens
 - Bestaande schermen (te handhaven)
- Schermmvarianten**
- Variant 7.1.1-A
- Wegdekverharding**
- Referentiewegdek
 - Dunne deklagen B
 - ZOAB
 - Tweelaags ZOAB
- Type knelpunt (resterend)**
- Overschrijding Lden,gpp
 - San A
 - San A en overschrijding Lden,gpp
- Reductiepunten**
- Woning met reductiepunten
- Zichthoek**
- 1D zichthoek
 - 2D zichthoek



Esri Nederland & Community Maps Contributors


anteagroup

Datum: 07-07-2017
 Formaat: A3 liggend
 Schaal: 1:7.500

Akoestisch onderzoek OTB
 N35 Nijverdal - Wierden

Overzicht schermmaatregelen cluster
 Nijverdal Noord



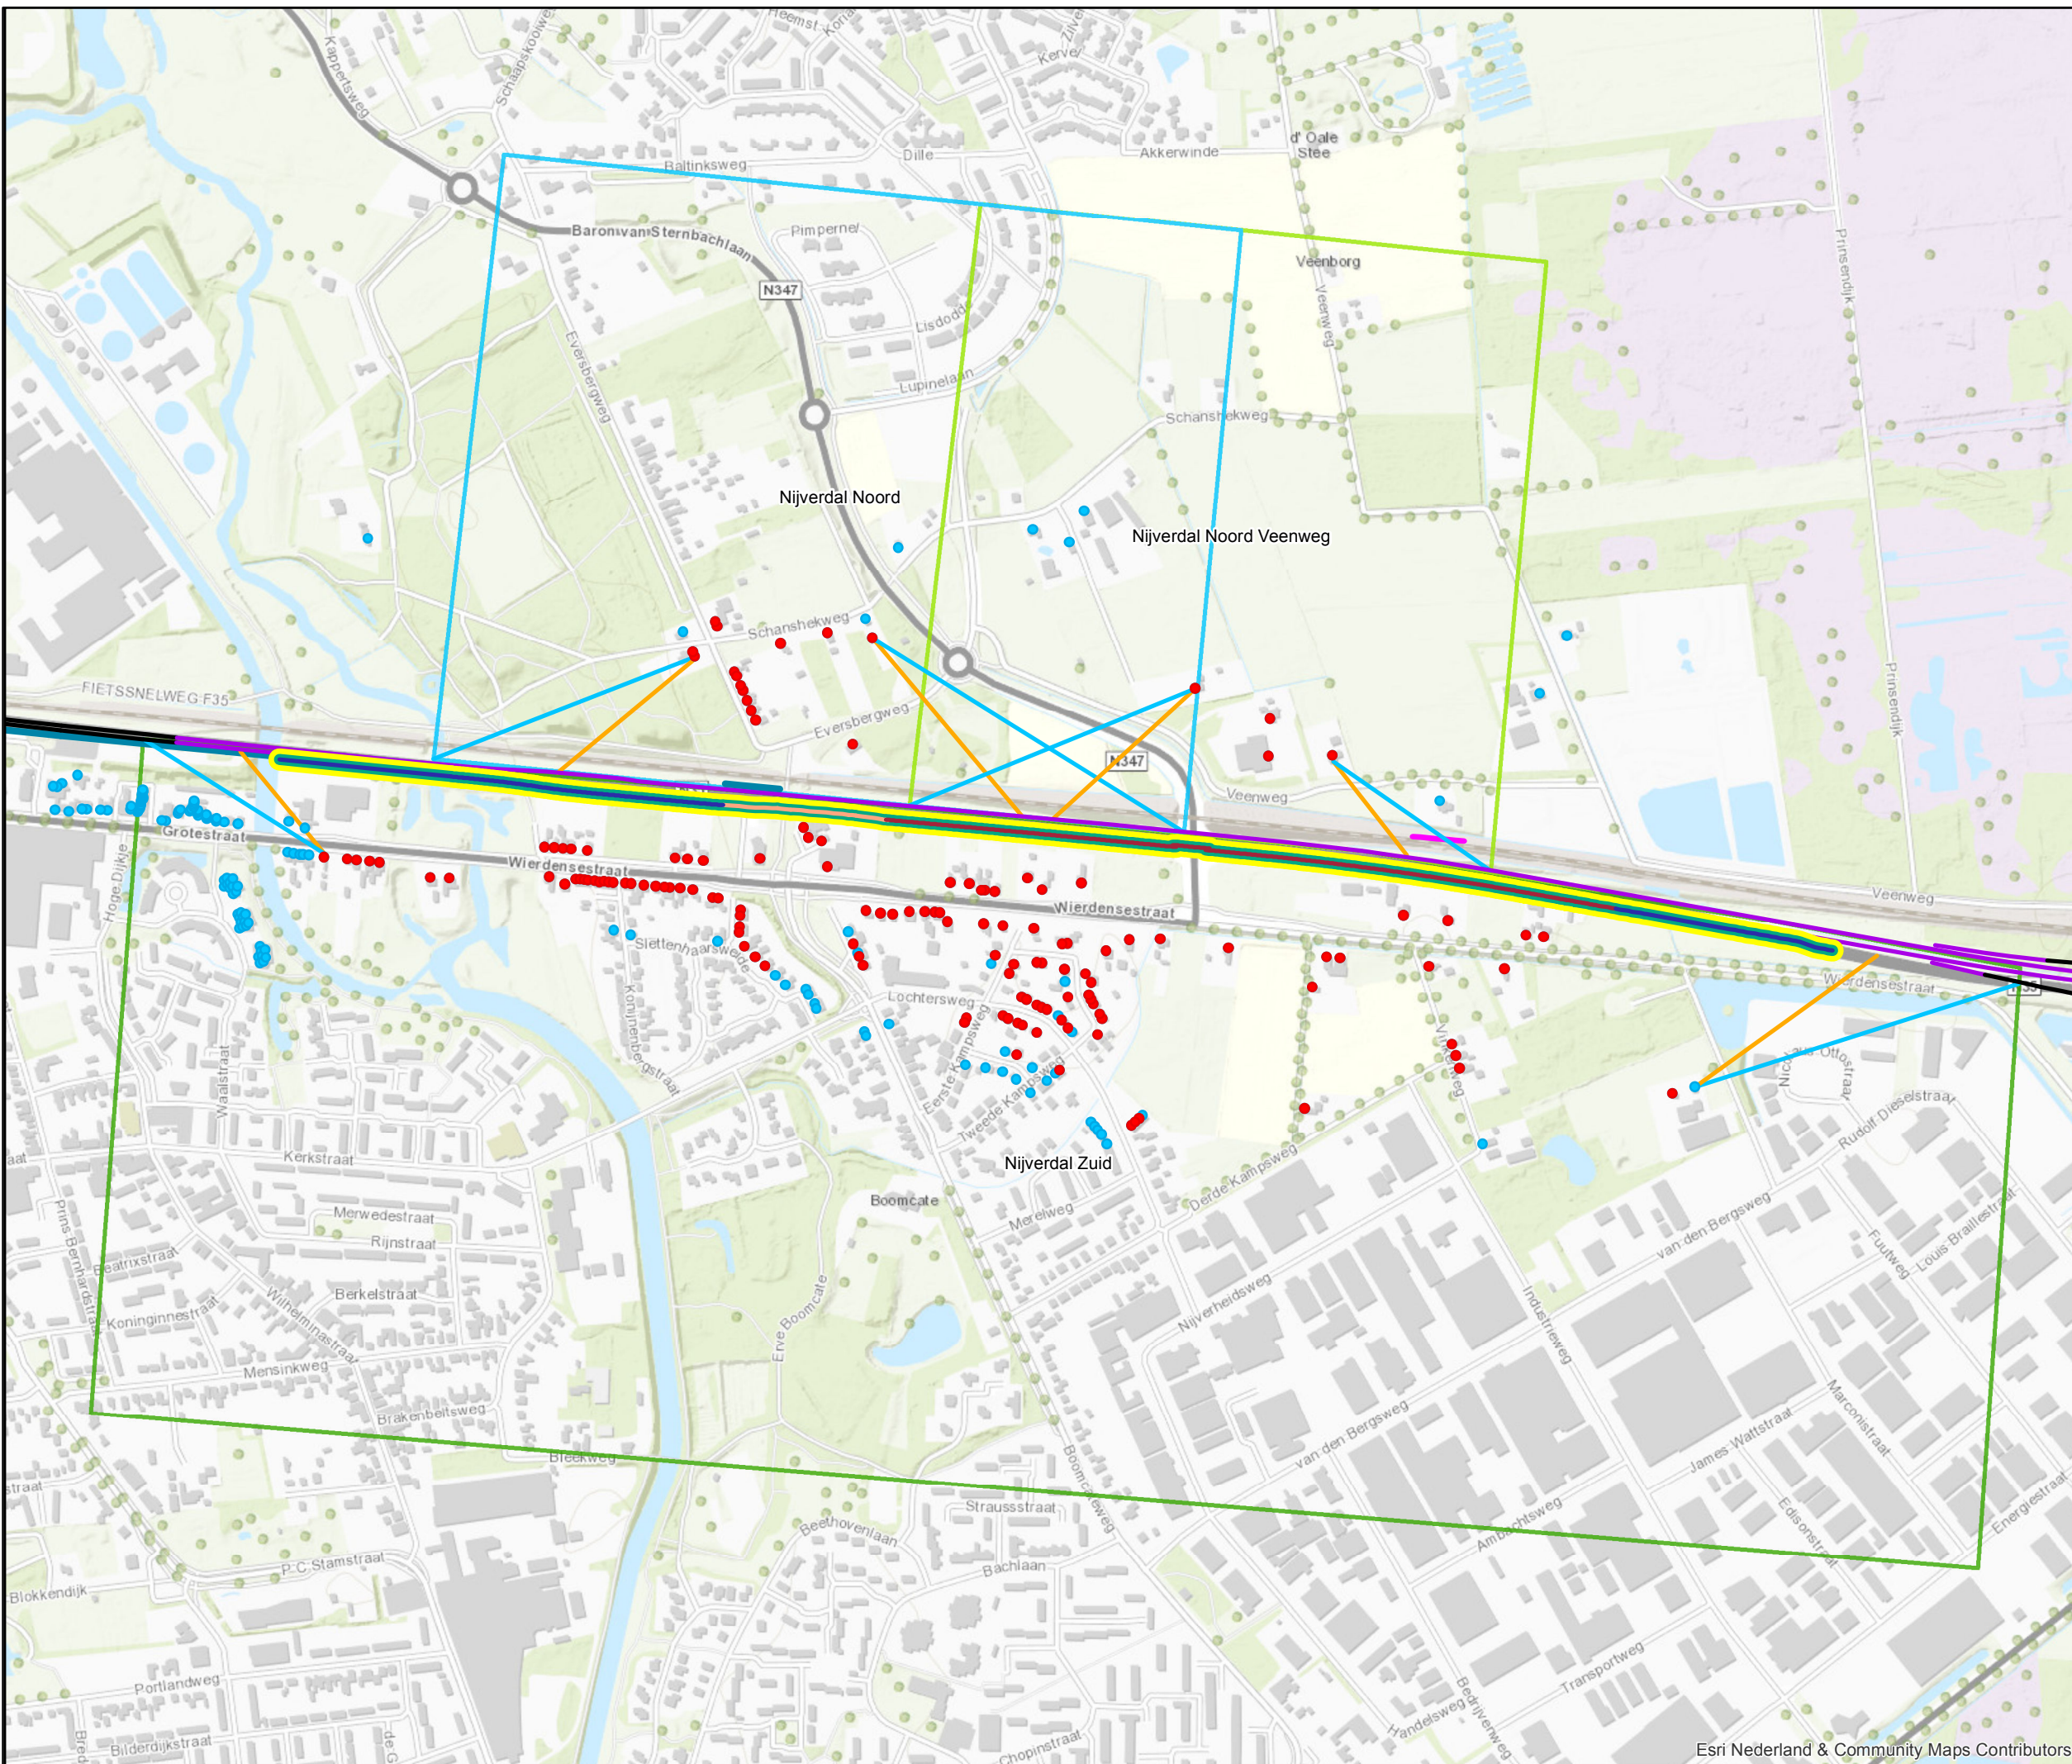

- Legenda**
- Projectgrens
 - Bestaande schermen (te handhaven)
- Schermvarianten**
- Variant 7.1.3-A
 - Variant 7.1.3-B
- Variant 7.1.3-C**
- Scherm 3m hoog
 - Scherm 4m hoog
 - Scherm 4m hoog (bestaand +2m)
- Wegdekverharding**
- Referentiewegdek
 - Dunne deklagen B
 - ZOAB
 - Tweelaags ZOAB
- Type knelpunt (resterend)**
- Overschrijding Lden,gpp
 - San A
 - San A en overschrijding Lden,gpp
- Reductiepunten**
- Woning met reductiepunten
- Zichthoek**
- 1D zichthoek
 - 2D zichthoek




anteagroup Datum: 07-07-2017
 Formaat: A3 liggend
 Schaal: 1:7.500


Akoestisch onderzoek OTB
 N35 Nijverdalen - Wierden

Overzicht schermmaatregelen cluster
 Nijverdalen Zuid



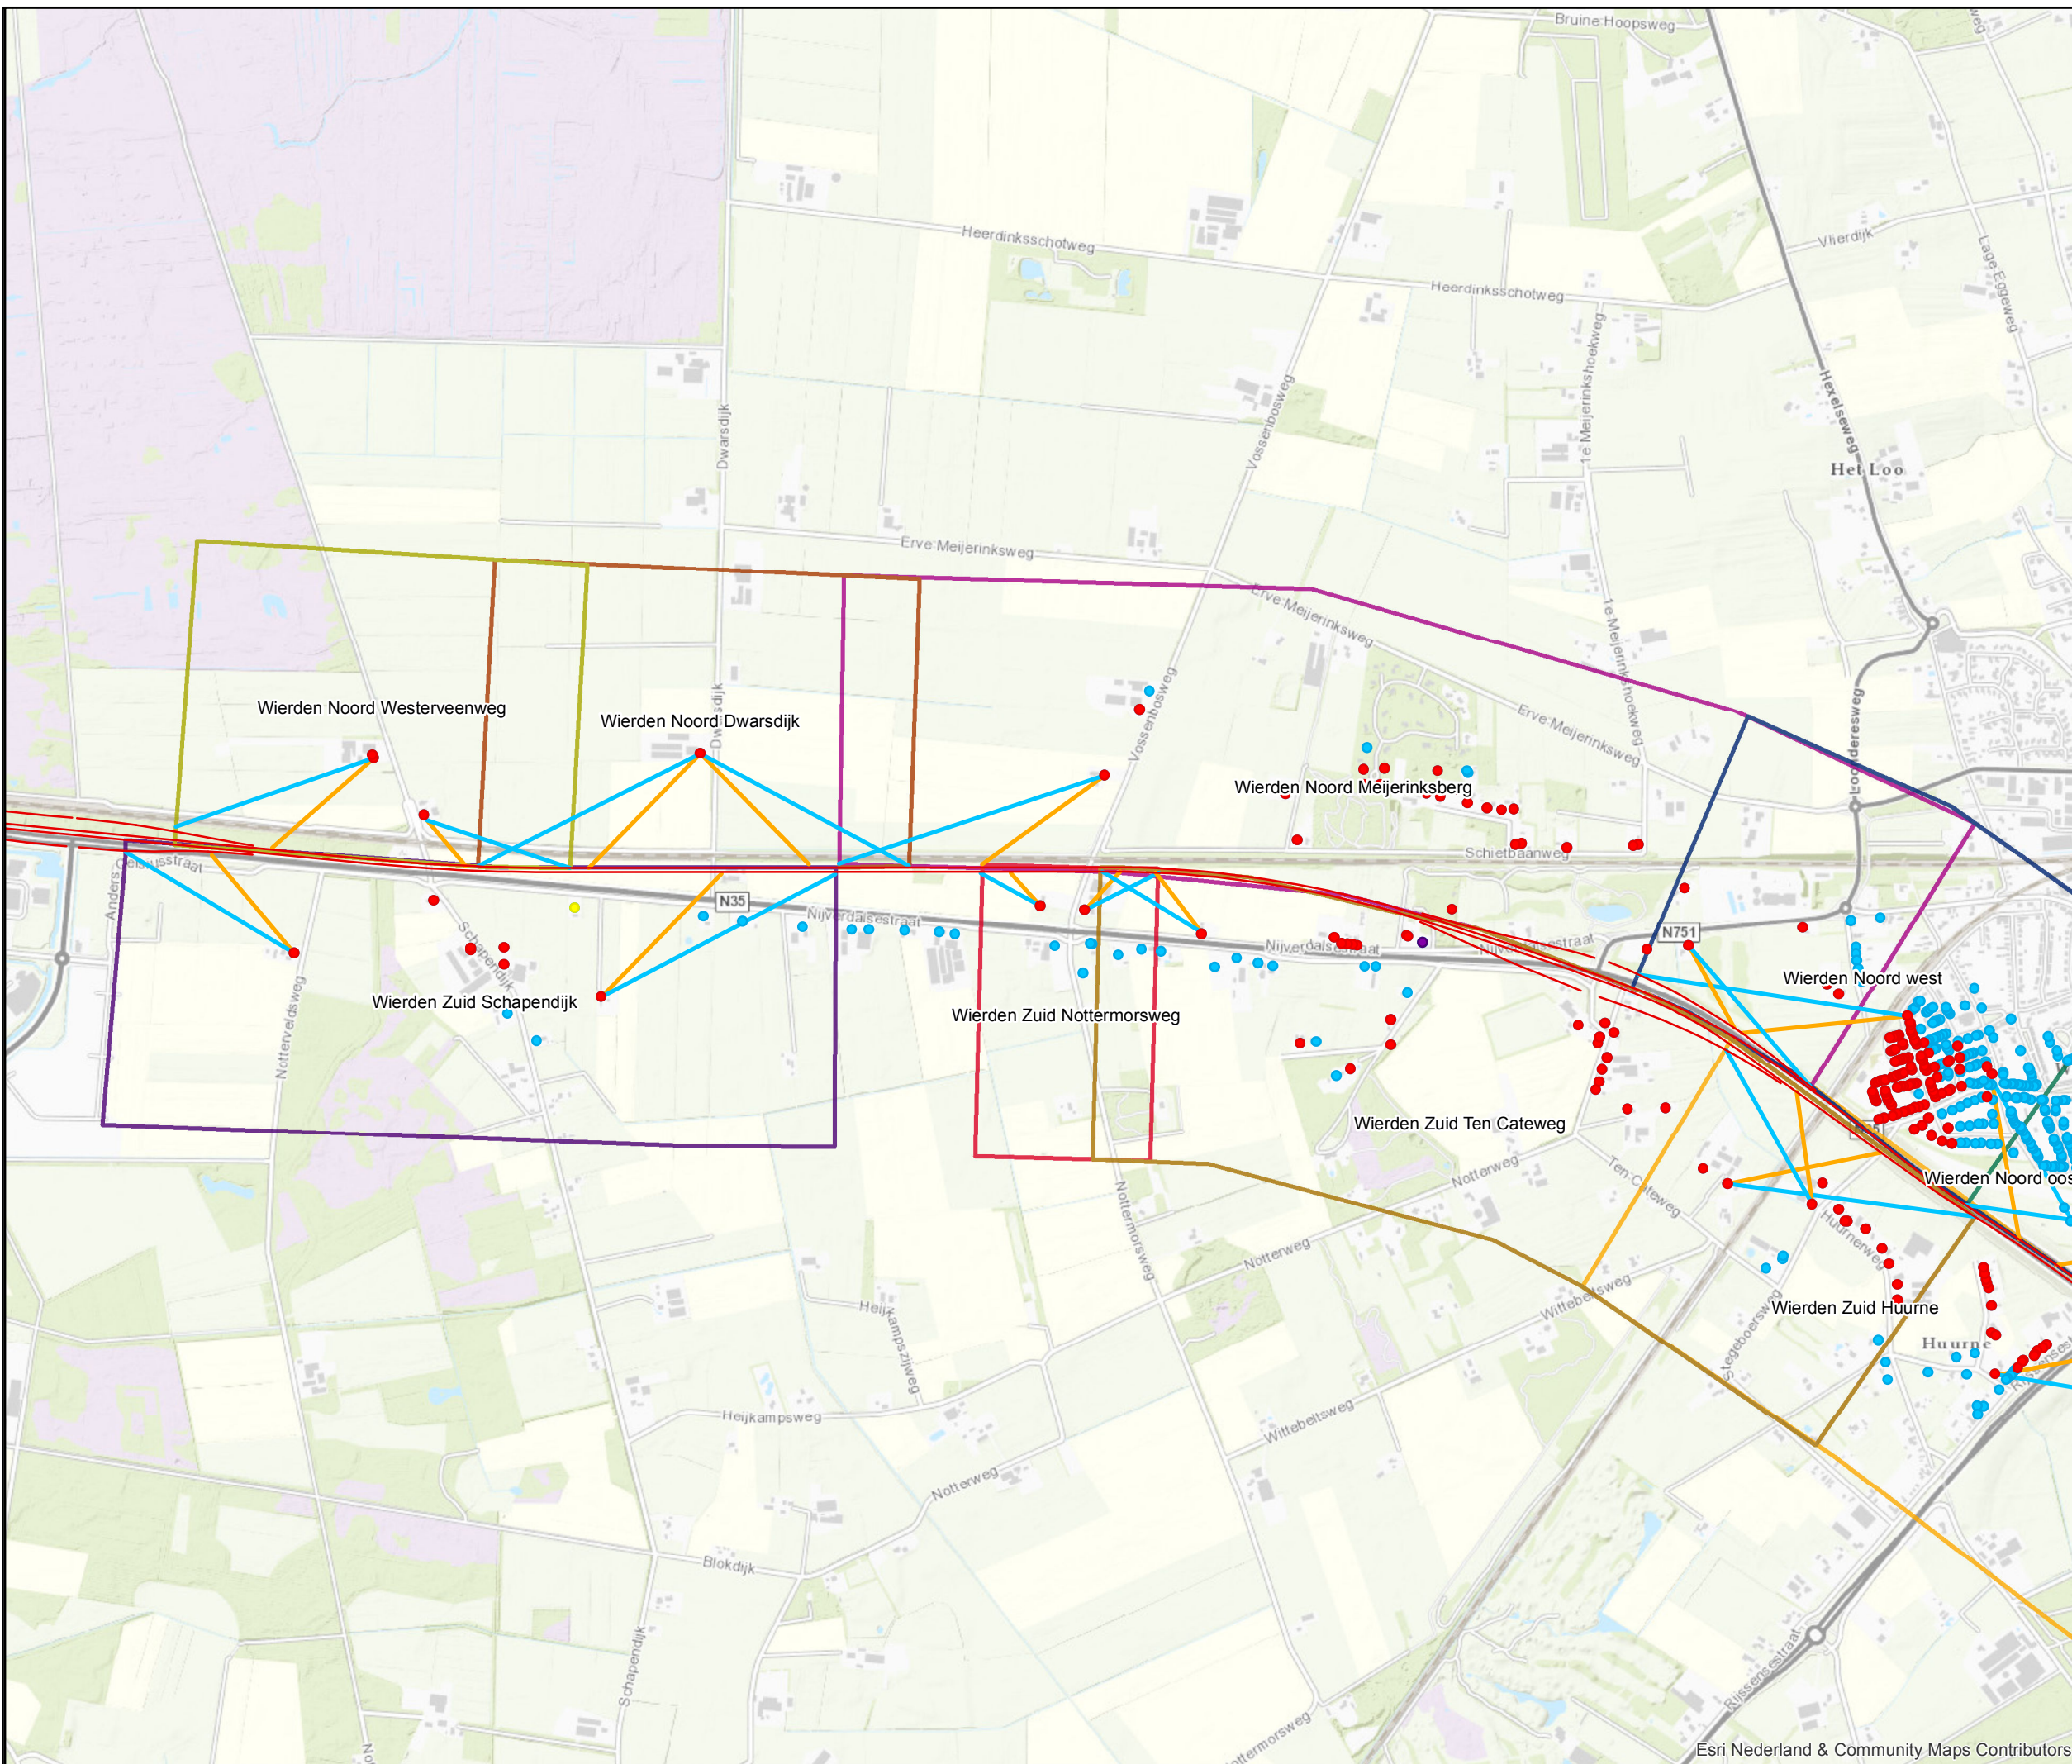

- Legenda**
- Projectgrens
 - Rijksweg
- Type knelpunt (resterend)**
- Overschrijding Lden,gpp
 - San A
 - San A en overschrijding Lden,gpp
- Reductiepunten**
- Woning met reductiepunten
- Zichthoek**
- 1D zichthoek
 - 2D zichthoek
- Cluster**
- Nijverdalen Noord
 - Nijverdalen Noord Veenweg
 - Nijverdalen Zuid
 - Wierden Noord Dwarsdijk
 - Wierden Noord Meijerinksberg
 - Wierden Noord Westerveenweg
 - Wierden Noord oost
 - Wierden Noord west
 - Wierden Zuid Huurne
 - Wierden Zuid Nottermorsweg
 - Wierden Zuid Schapendijk
 - Wierden Zuid Ten Cateweg

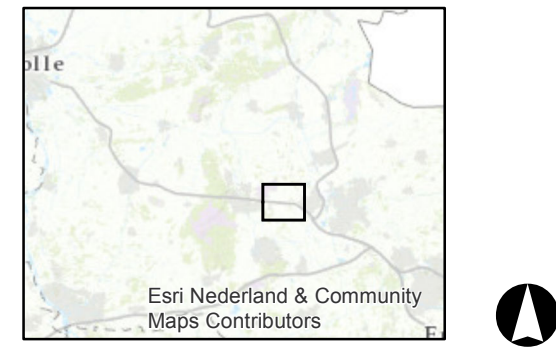


anteagroup Datum: 07-07-2017
 Formaat: A3 liggend
 Schaal: 1:15.000


Akoestisch onderzoek OTB
 N35 Nijverdalen - Wierden

Overzicht clustering schermmaatregelen
 buitengebied Wierden



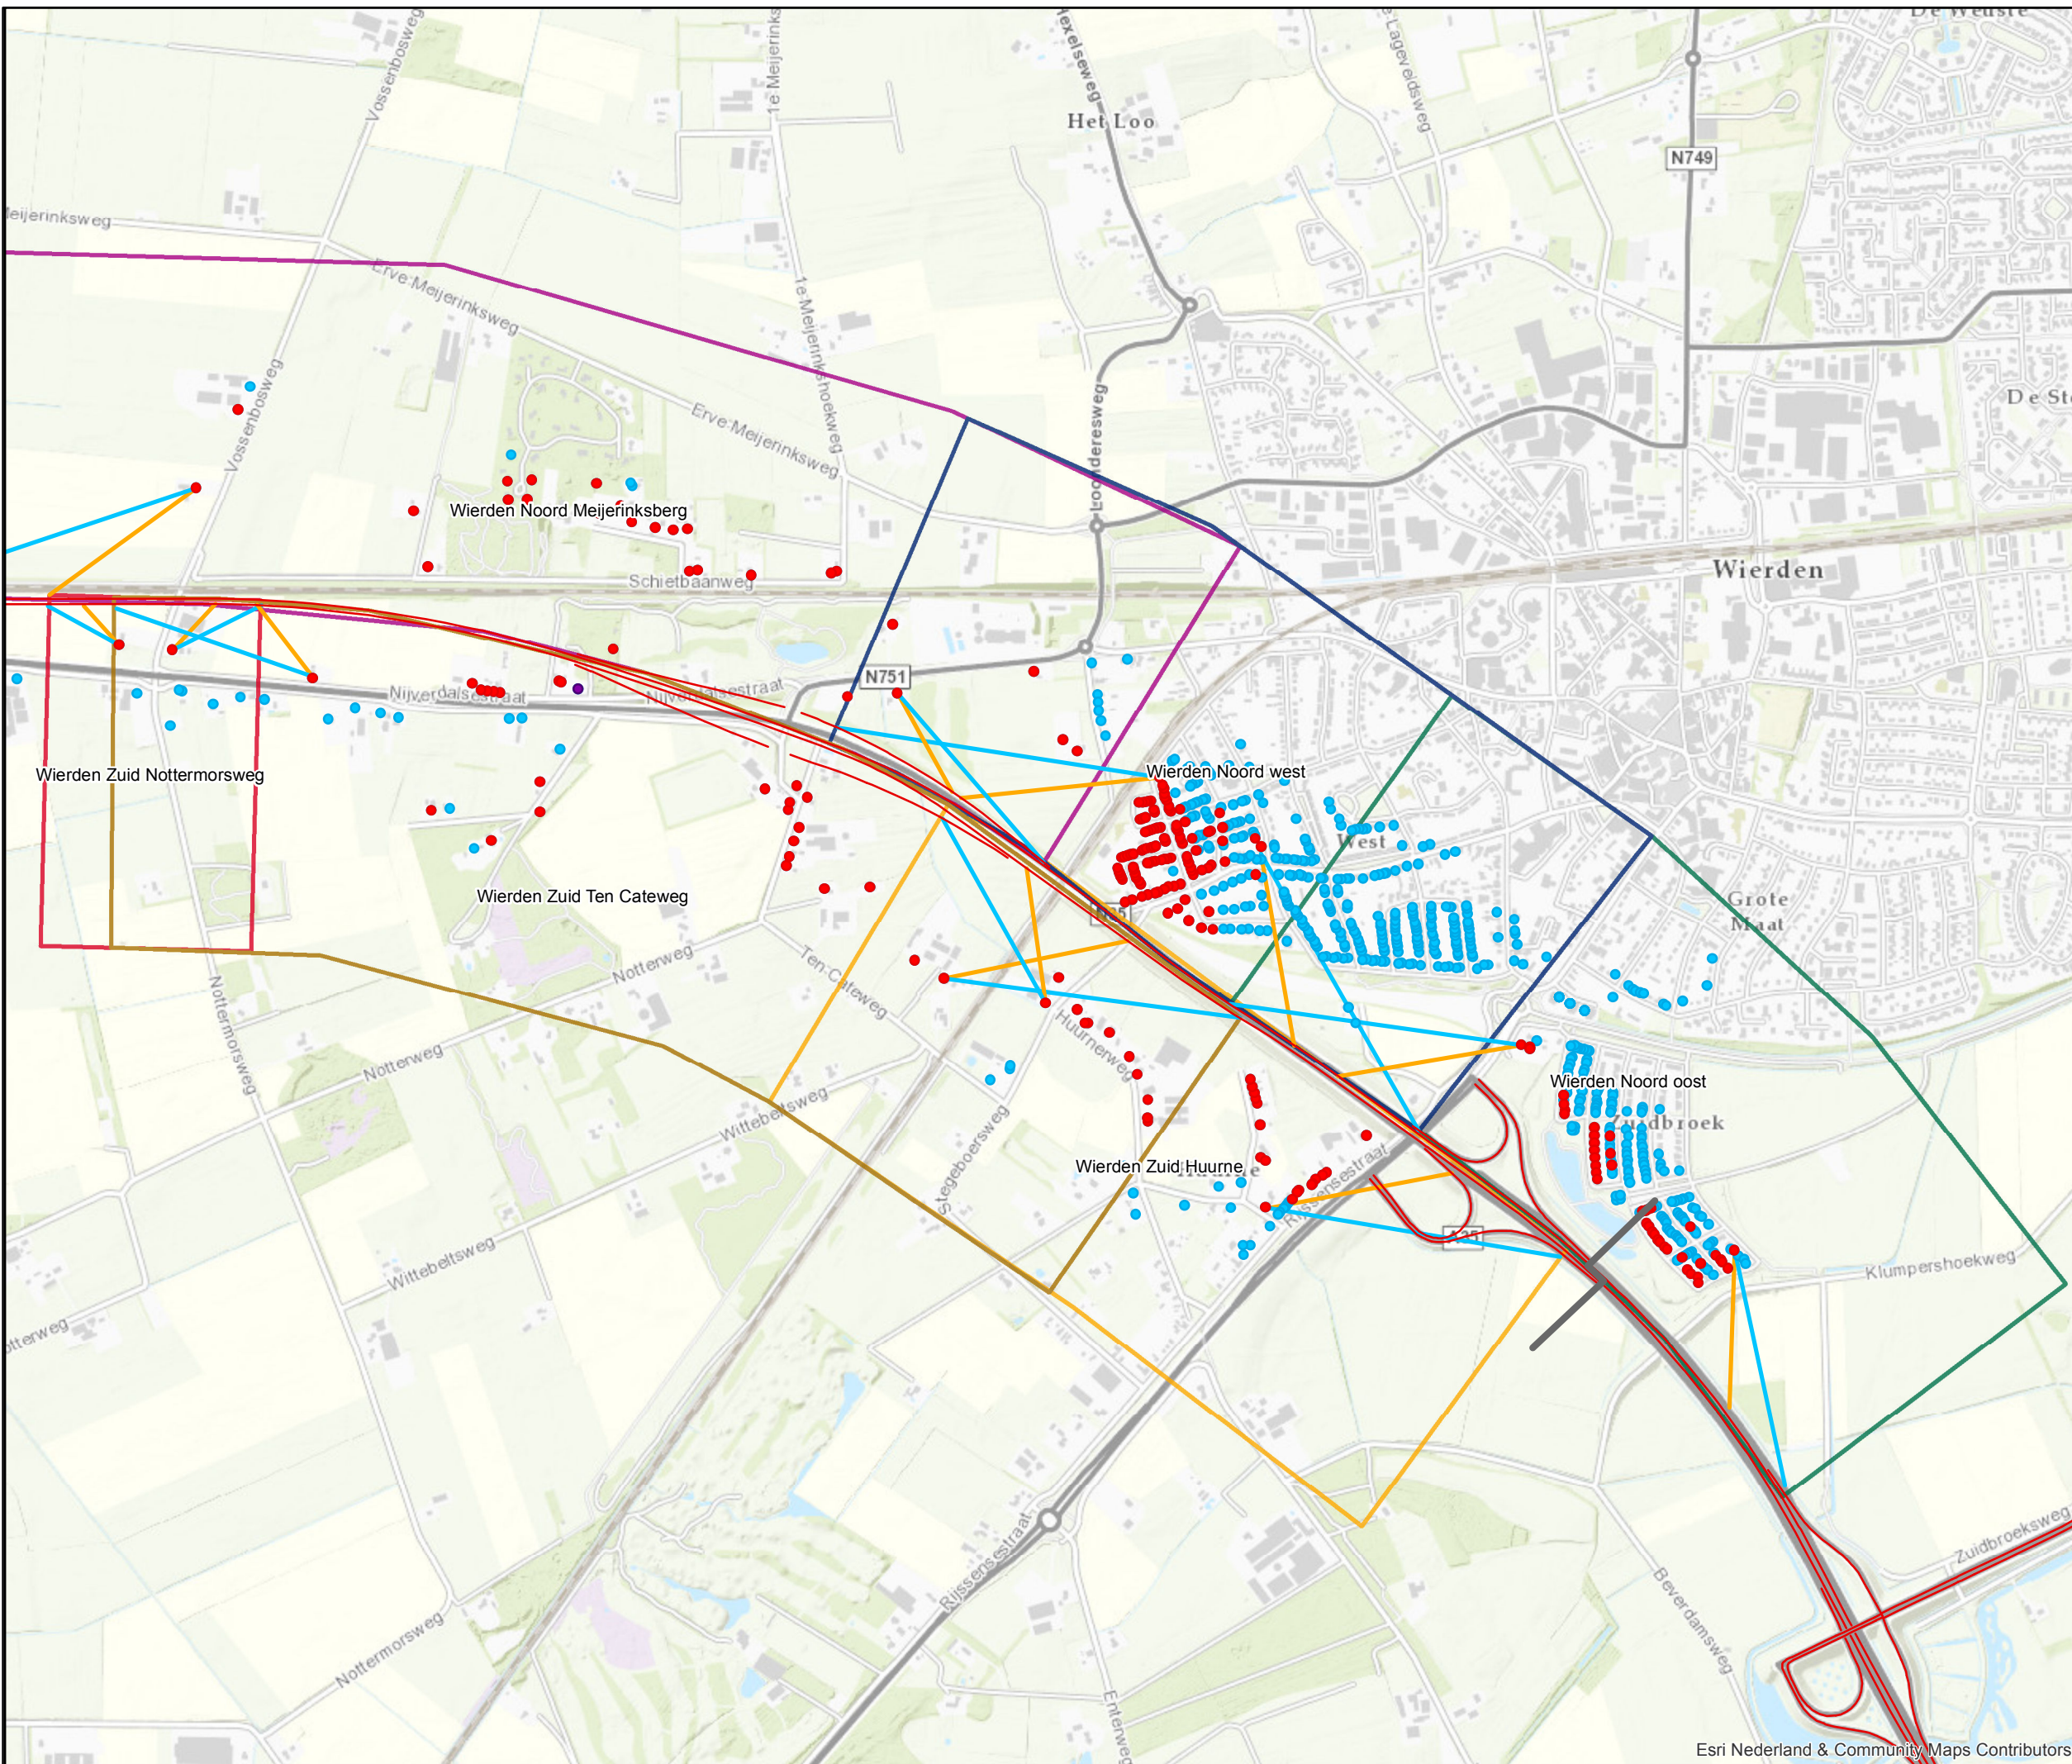


- Legenda**
- Projectgrens
 - Rijksweg
- Type knelpunt (resterend)**
- Overschrijding Lden,gpp
 - San A
 - San A en overschrijding Lden,gpp
- Reductiepunten**
- Woning met reductiepunten
- Zichthoek**
- 1D zichthoek
 - 2D zichthoek
- Cluster**
- Nijverdalen Noord
 - Nijverdalen Noord Veenweg
 - Nijverdalen Zuid
 - Wierden Noord Dwarsdijk
 - Wierden Noord Meijerinksborg
 - Wierden Noord Westerveenweg
 - Wierden Noord oost
 - Wierden Noord west
 - Wierden Zuid Huurne
 - Wierden Zuid Nattermorsweg
 - Wierden Zuid Schapendijk
 - Wierden Zuid Ten Cateweg

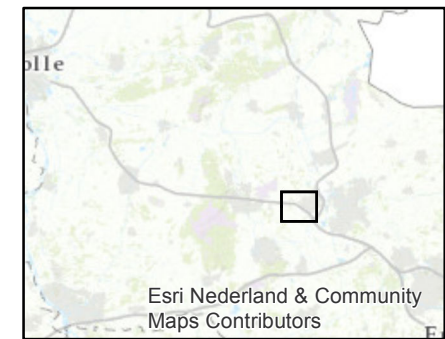


anteagroup Datum: 07-07-2017
 Formaat: A3 liggend
 Schaal: 1:12.500

Akoestisch onderzoek OTB
 N35 Nijverdalen - Wierden

Overzicht clustering schermmaatregelen
 kern Wierden

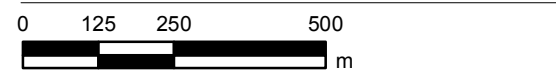

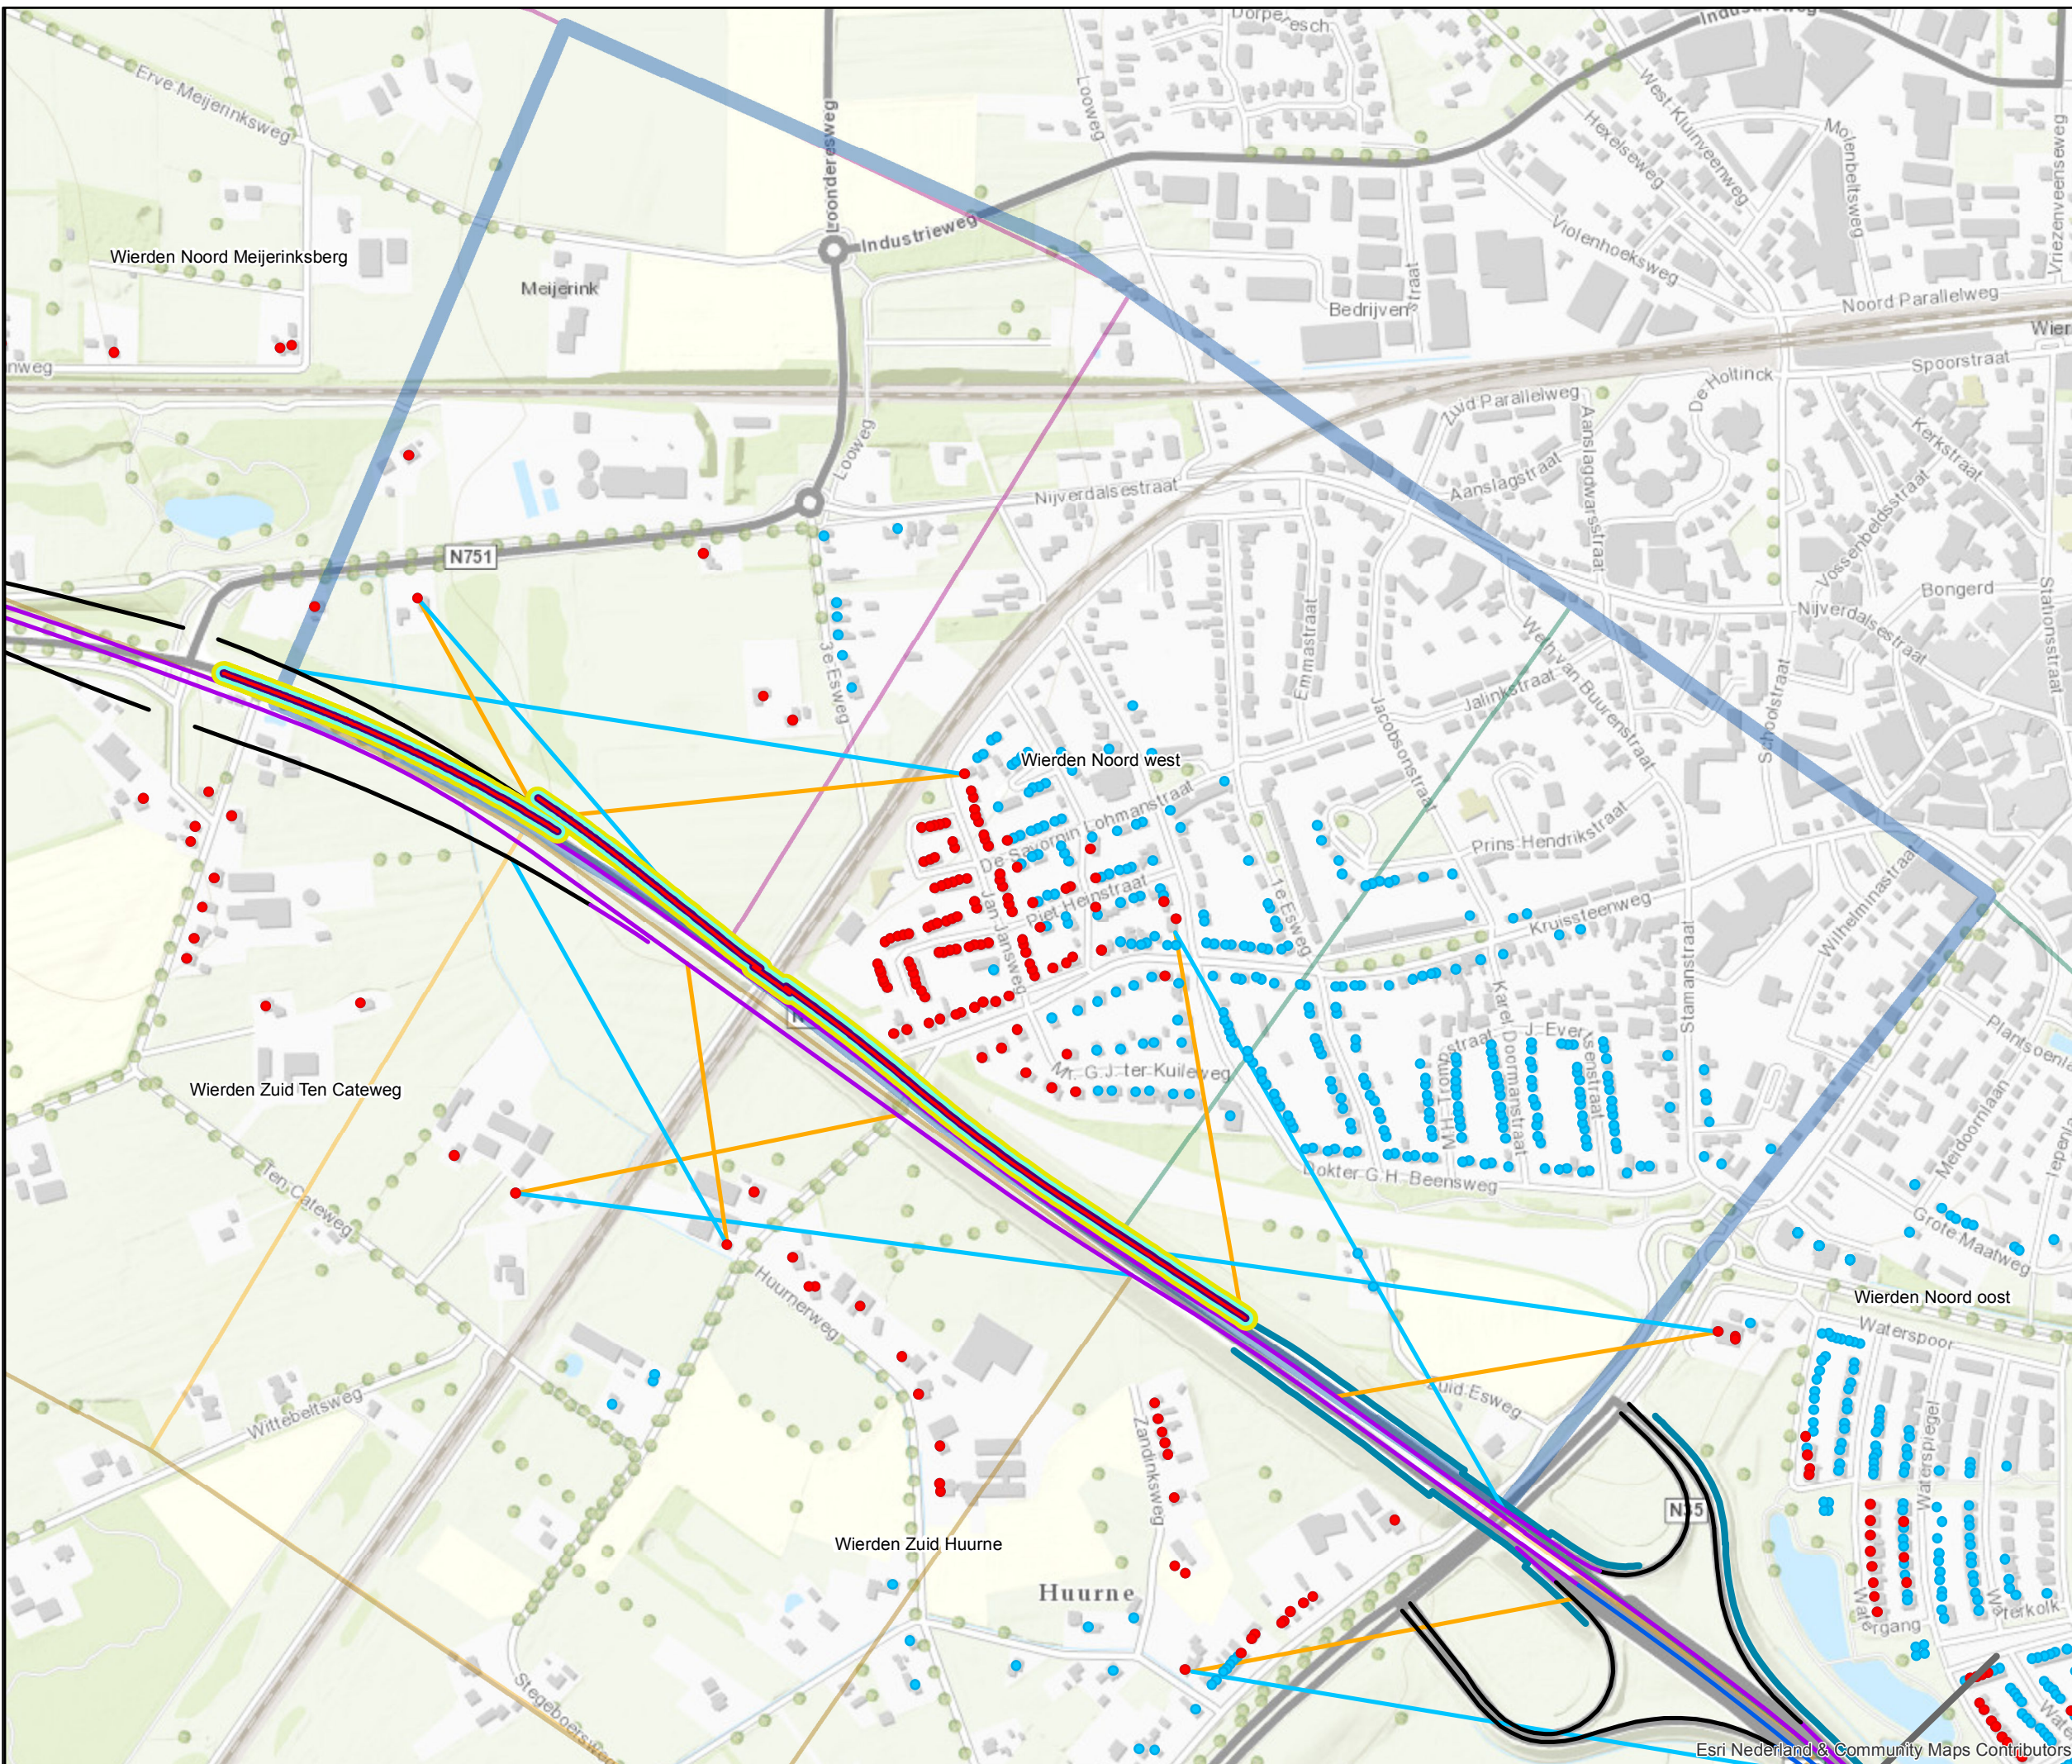

- Legenda**
- Projectgrens
 - Bestaande schermen (te handhaven)
- Schermmvarianten**
- Variant 7.3.1-A
 - Variant 7.3.1-B
 - Variant 7.3.1-C
 - Variant 7.3.1-D
- Wegdekverharding**
- Referentiewegdek
 - Dunne deklagen B
 - ZOAB
 - Tweelaags ZOAB
- Type knelpunt (resterend)**
- Overschrijding Lden,gpp
 - San A
 - San A en overschrijding Lden,gpp
- Reductiepunten**
- Woning met reductiepunten
- Zichthoek**
- 1D zichthoek
 - 2D zichthoek




Esri Nederland & Community Maps Contributors


anteagroup

Datum: 07-07-2017
 Formaat: A3 liggend
 Schaal: 1:6.000

Akoestisch onderzoek OTB
 N35 Nijverdalen - Wierden

Overzicht schermmaatregelen cluster
 Wierden Noord west

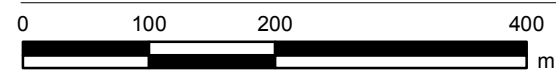

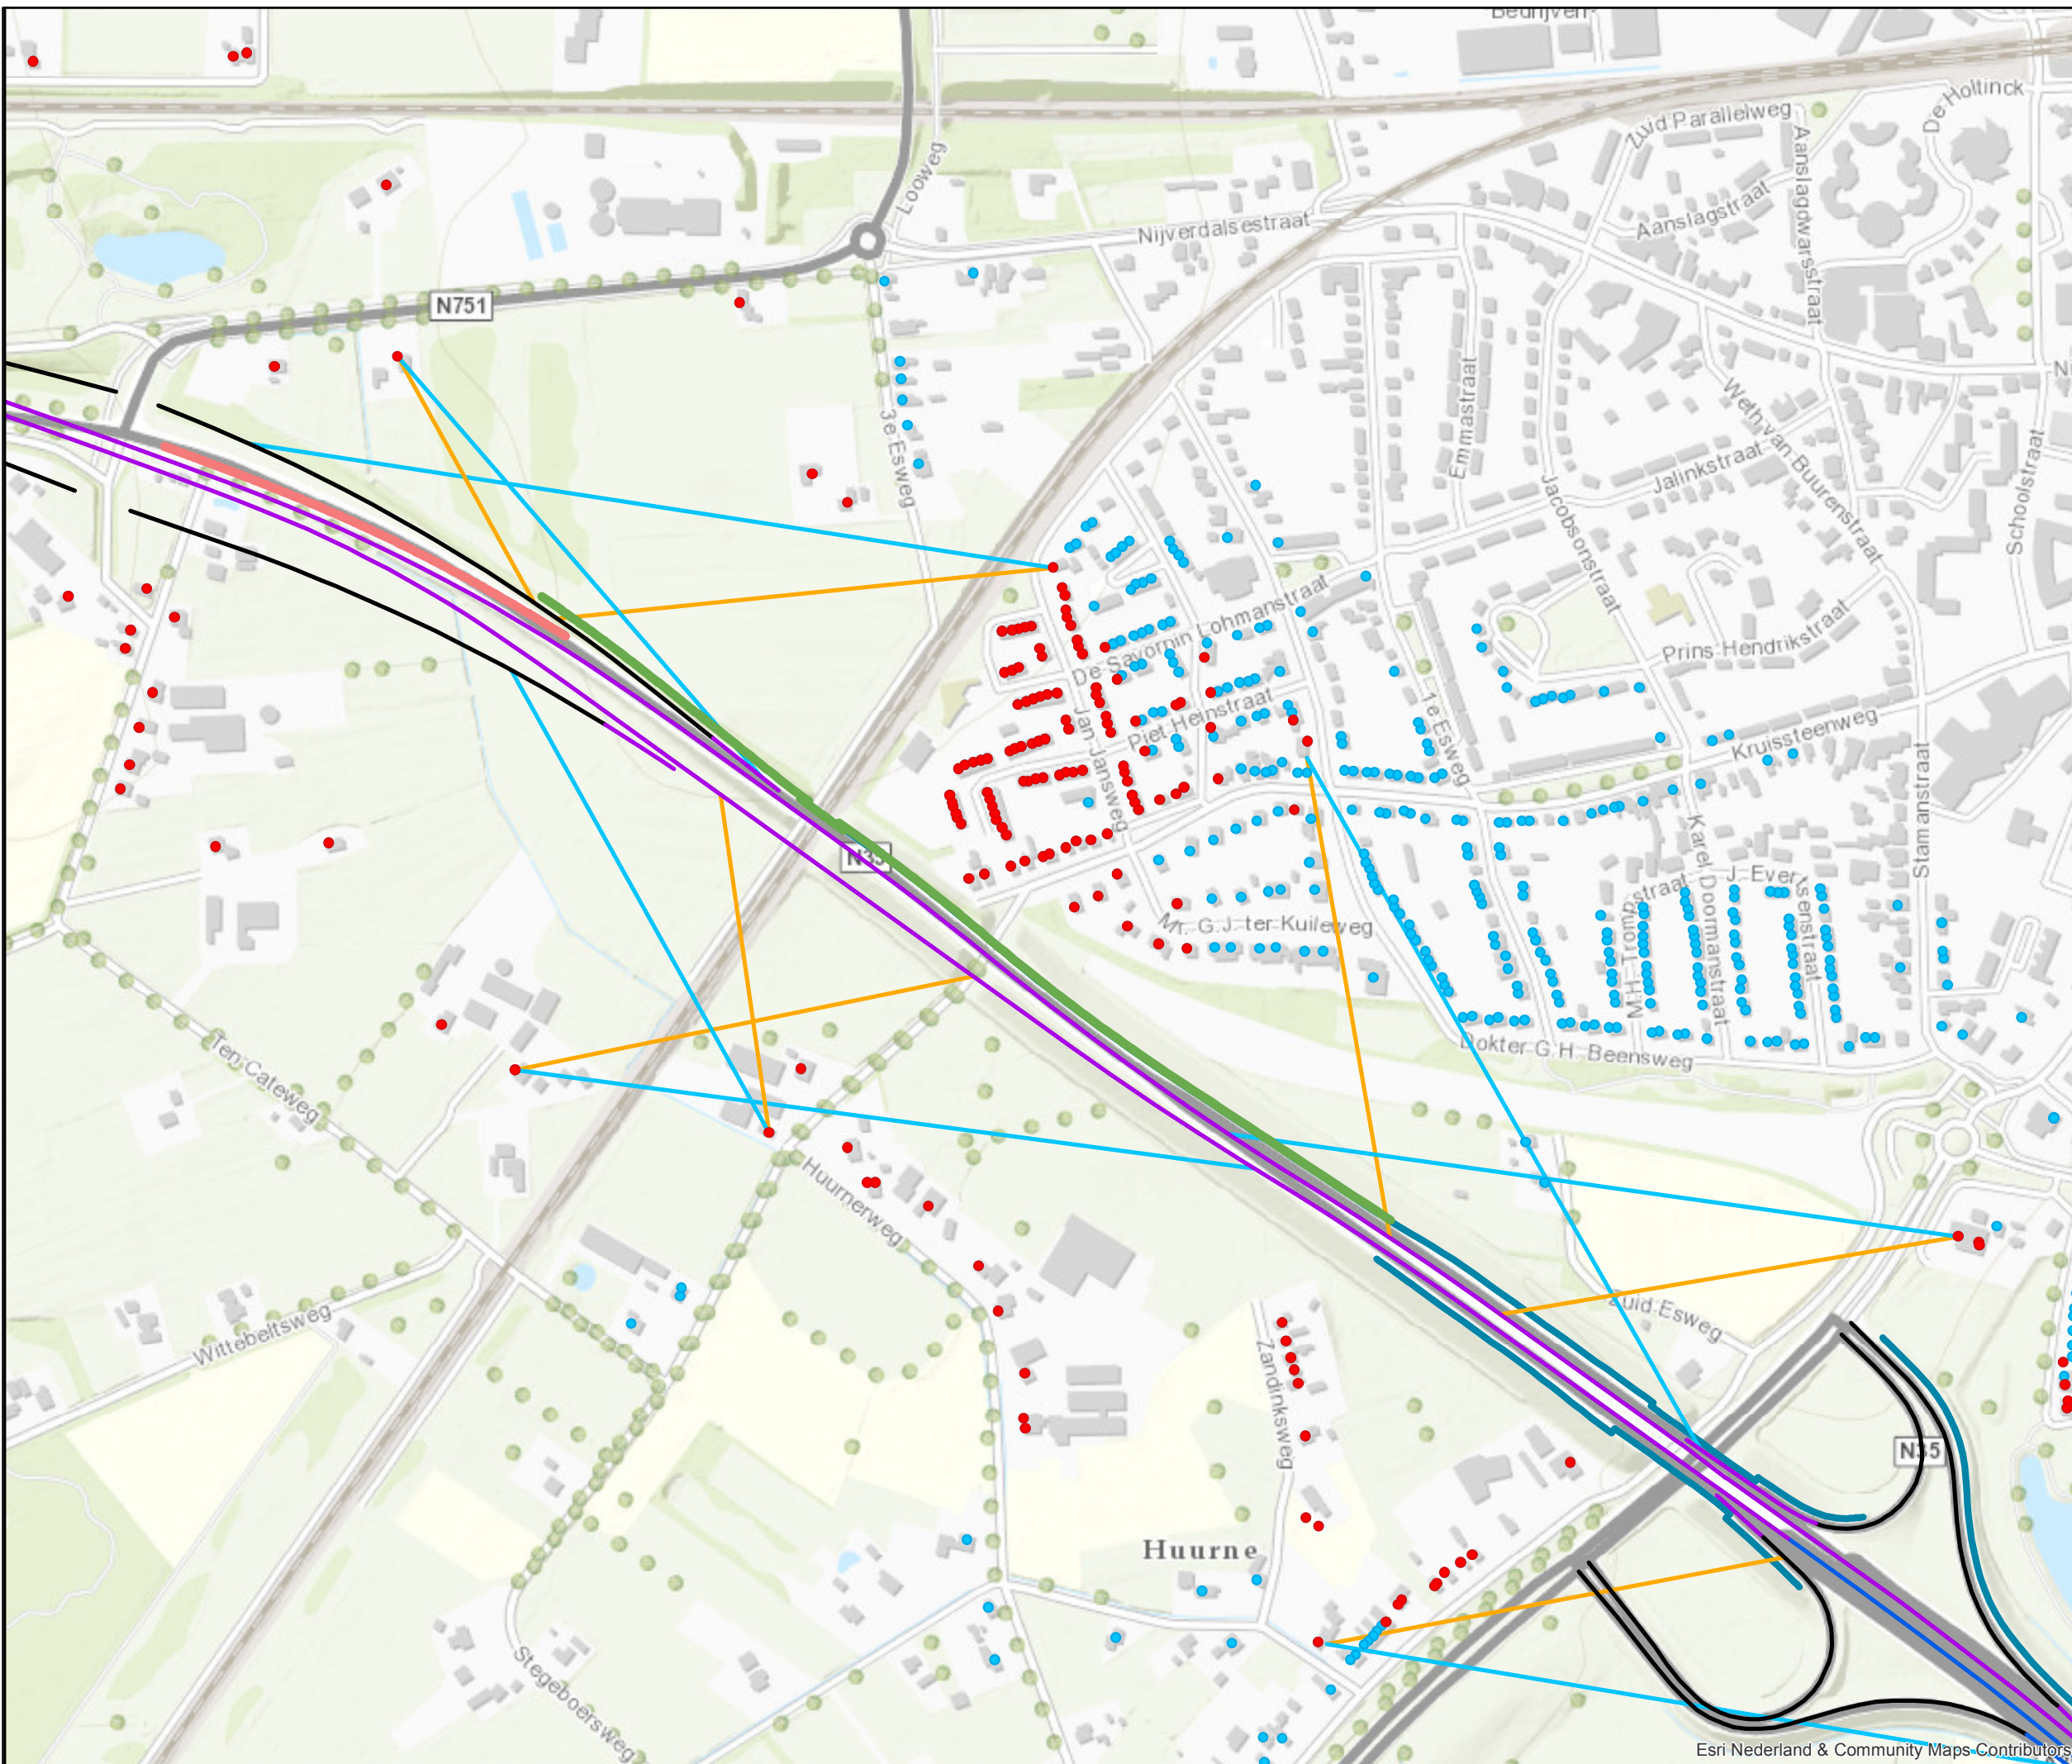

- Legenda**
- Projectgrens
 - Bestaande schermen (te handhaven)
 - Variante 7.3.1-A**
 - Scherm 2m hoog
 - Scherm 3m hoog
 - Wegdekverharding**
 - Referentiewegdek
 - Dunne deklagen B
 - ZOAB
 - Tweelaags ZOAB
 - Type knelpunt (resterend)**
 - Overschrijding Lden,gpp
 - San A
 - San A en overschrijding Lden,gpp
 - Reductiepunten**
 - Woning met reductiepunten
 - Zichthoek**
 - 1D zichthoek
 - 2D zichthoek



anteagroup

Datum: 07-07-2017
 Formaat: A3 liggend
 Schaal: 1:5.000

Akoestisch onderzoek OTB
 N35 Nijverdals - Wierden

Overzicht schermmaatregelen cluster
 Wierden Noord west - variant 7.3.1-A





- Legenda**
- Projectgrens
 - Bestaande schermen (te handhaven)
- Variante 7.3.1-B**
- Scherm 2m hoog
 - Scherm 4m hoog
- Wegdekverharding**
- Referentiewegdek
 - Dunne dekklagen B
 - ZOAB
 - Tweelaags ZOAB
- Type knelpunt (resterend)**
- Overschrijding Lden,gpp
 - San A
 - San A en overschrijding Lden,gpp
- Reductiepunten**
- Woning met reductiepunten
- Zichthoek**
- 1D zichthoek
 - 2D zichthoek




anteagroup

Datum: 07-07-2017
 Formaat: A3 liggend
 Schaal: 1:5.000

Akoestisch onderzoek OTB
 N35 Nijverdalen - Wierden

Overzicht schermmaatregelen cluster
 Wierden Noord west - variante 7.3.1-B



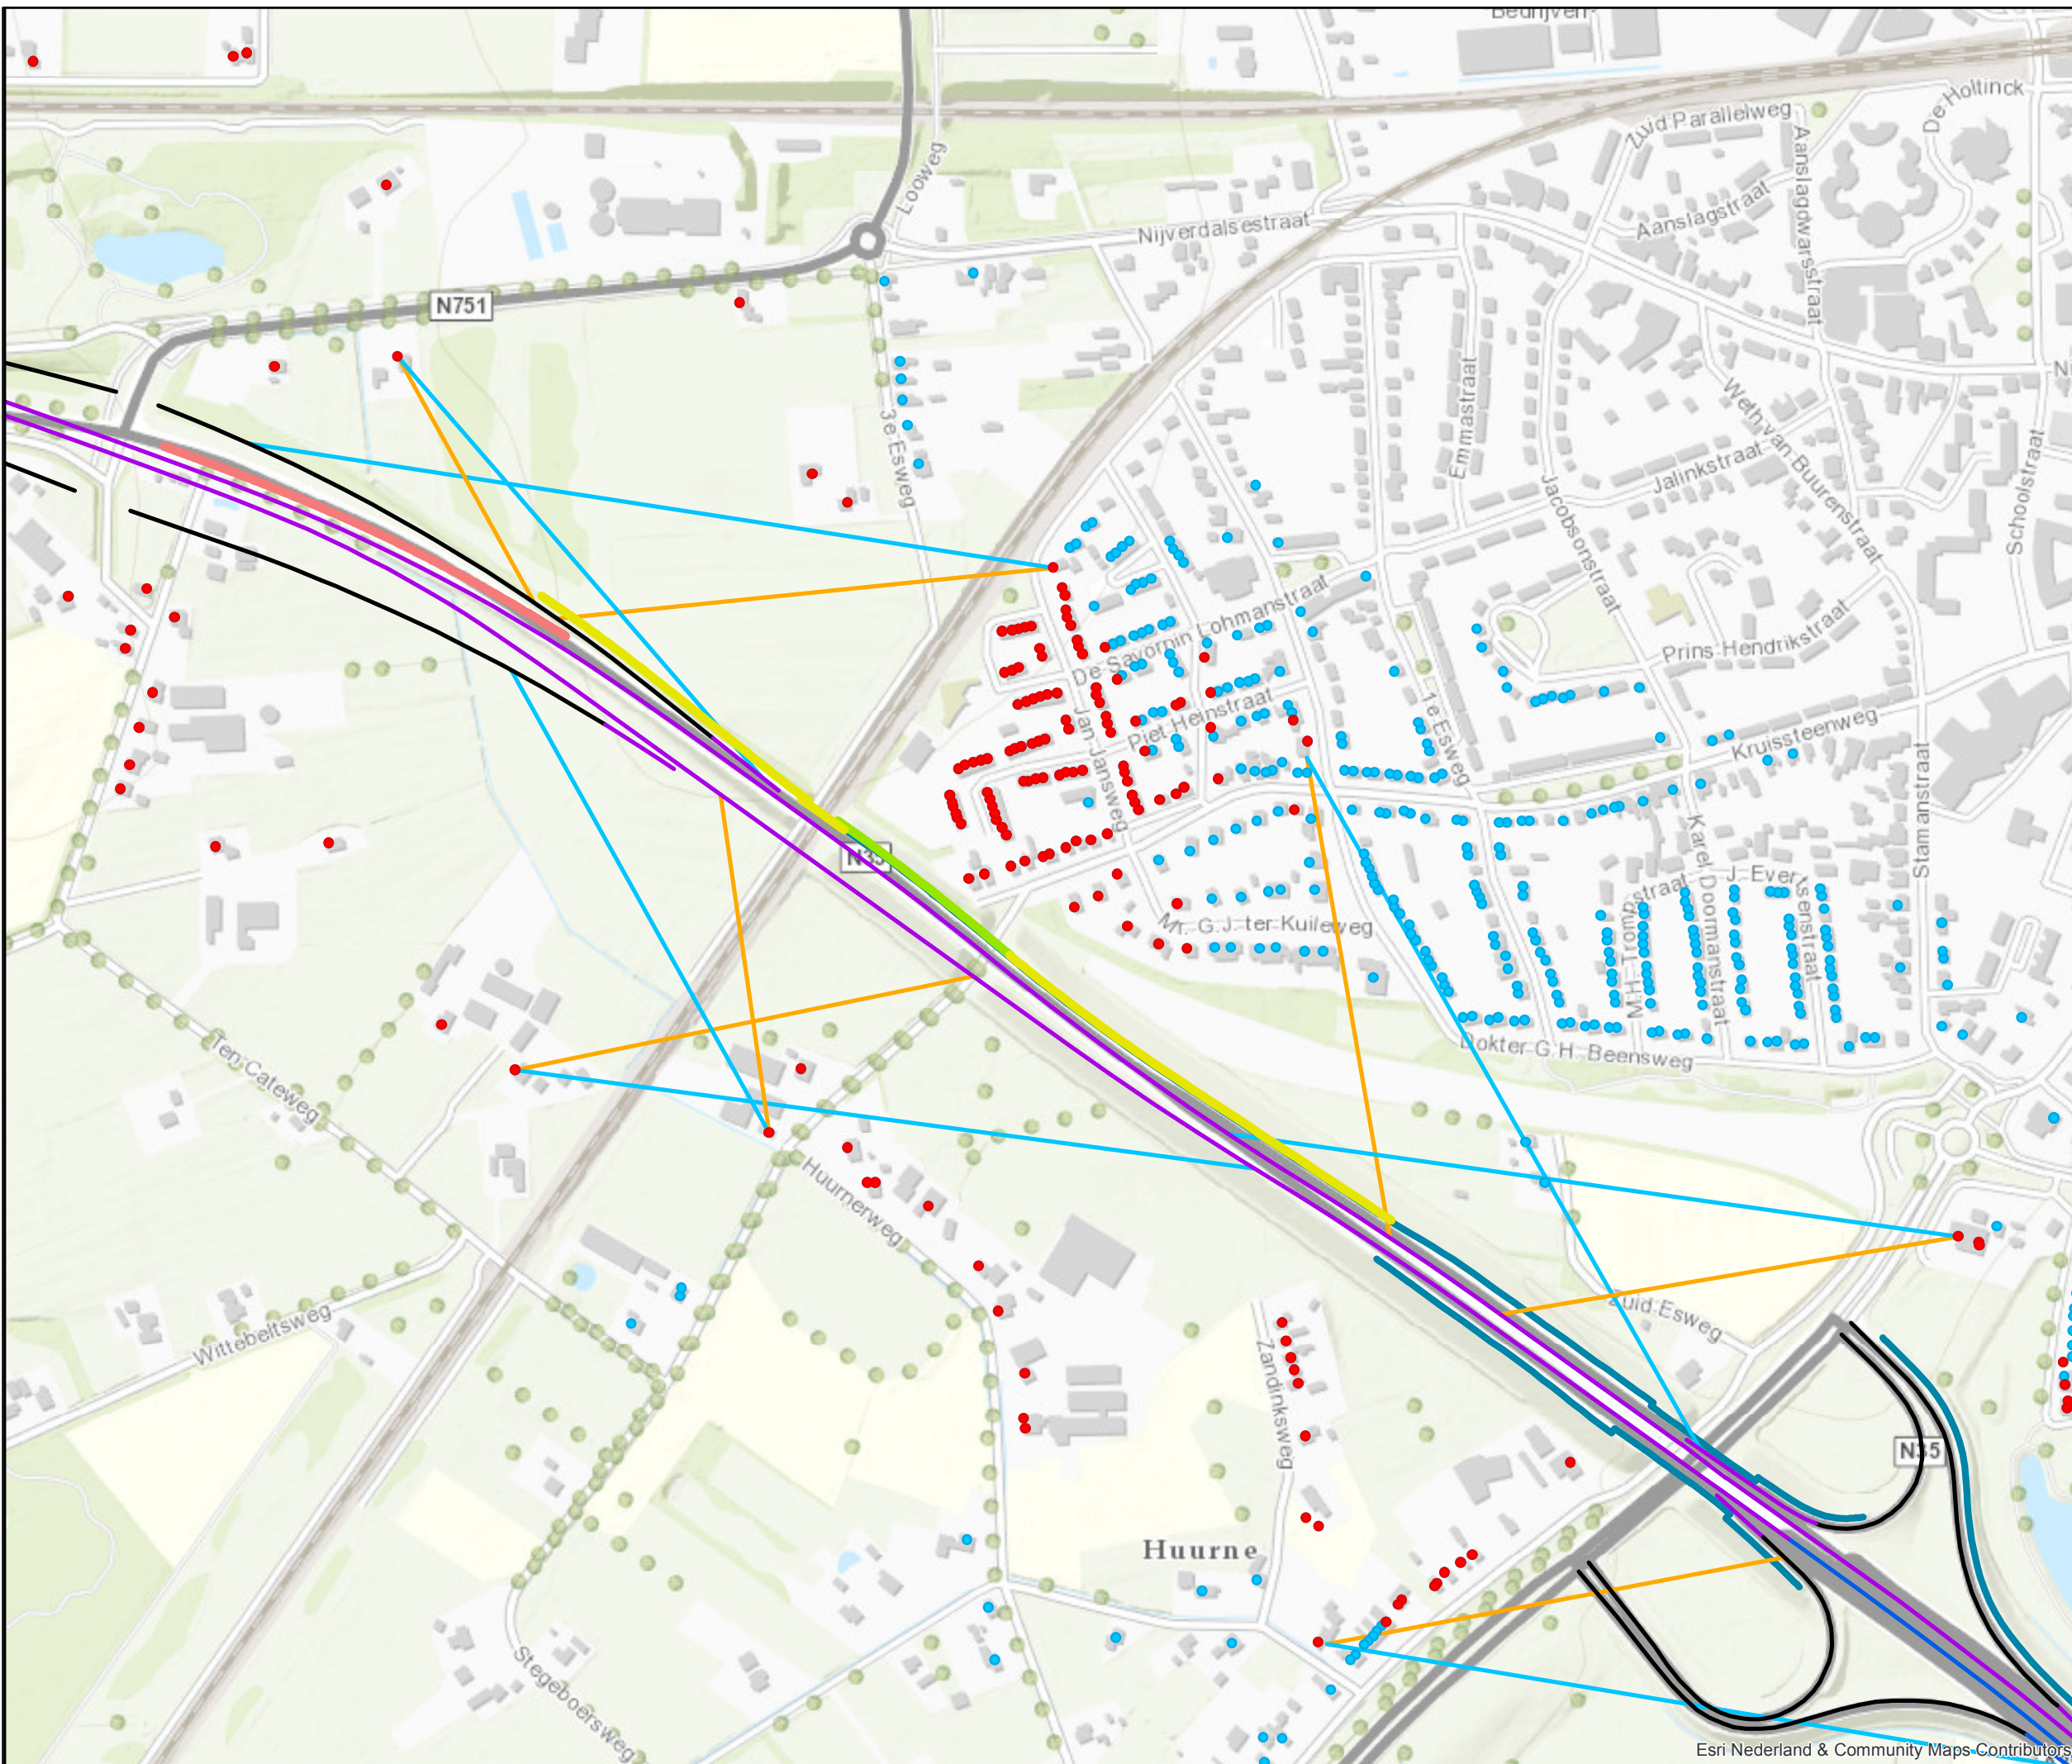

- Legenda**
- Projectgrens
 - Bestaande schermen (te handhaven)
- Variante 7.3.1-C**
- Scherm 2m hoog
 - Scherm 4m hoog
 - Scherm 5m hoog
- Wegdekverharding**
- Referentiewegdek
 - Dunne deklagen B
 - ZOAB
 - Tweelaags ZOAB
- Type knelpunt (resterend)**
- Overschrijding Lden,gpp
 - San A
 - San A en overschrijding Lden,gpp
- Reductiepunten**
- Woning met reductiepunten
- Zichthoek**
- 1D zichthoek
 - 2D zichthoek



anteagroup

Datum: 07-07-2017
 Formaat: A3 liggend
 Schaal: 1:5.000

Akoestisch onderzoek OTB
 N35 Nijverdal - Wierden

Overzicht schermmaatregelen cluster
 Wierden Noord west - variante 7.3.1-C





- Legenda**
- Projectgrens
 - Bestaande schermen (te handhaven)
- Variante 7.3.1-D**
- Scherm 2m hoog
 - Scherm 4m hoog
 - Scherm 4,5m hoog
- Wegdekverharding**
- Referentiewegdek
 - Dunne deklagen B
 - ZOAB
 - Tweelaags ZOAB
- Type knelpunt (resterend)**
- Overschrijding Lden,gpp
 - San A
 - San A en overschrijding Lden,gpp
- Reductiepunten**
- Woning met reductiepunten
- Zichthoek**
- 1D zichthoek
 - 2D zichthoek




anteagroup

Datum: 07-07-2017
 Formaat: A3 liggend
 Schaal: 1:5.000

Akoestisch onderzoek OTB
 N35 Nijverdals - Wierden

Overzicht schermmaatregelen cluster
 Wierden Noord west - variante 7.3.1-D



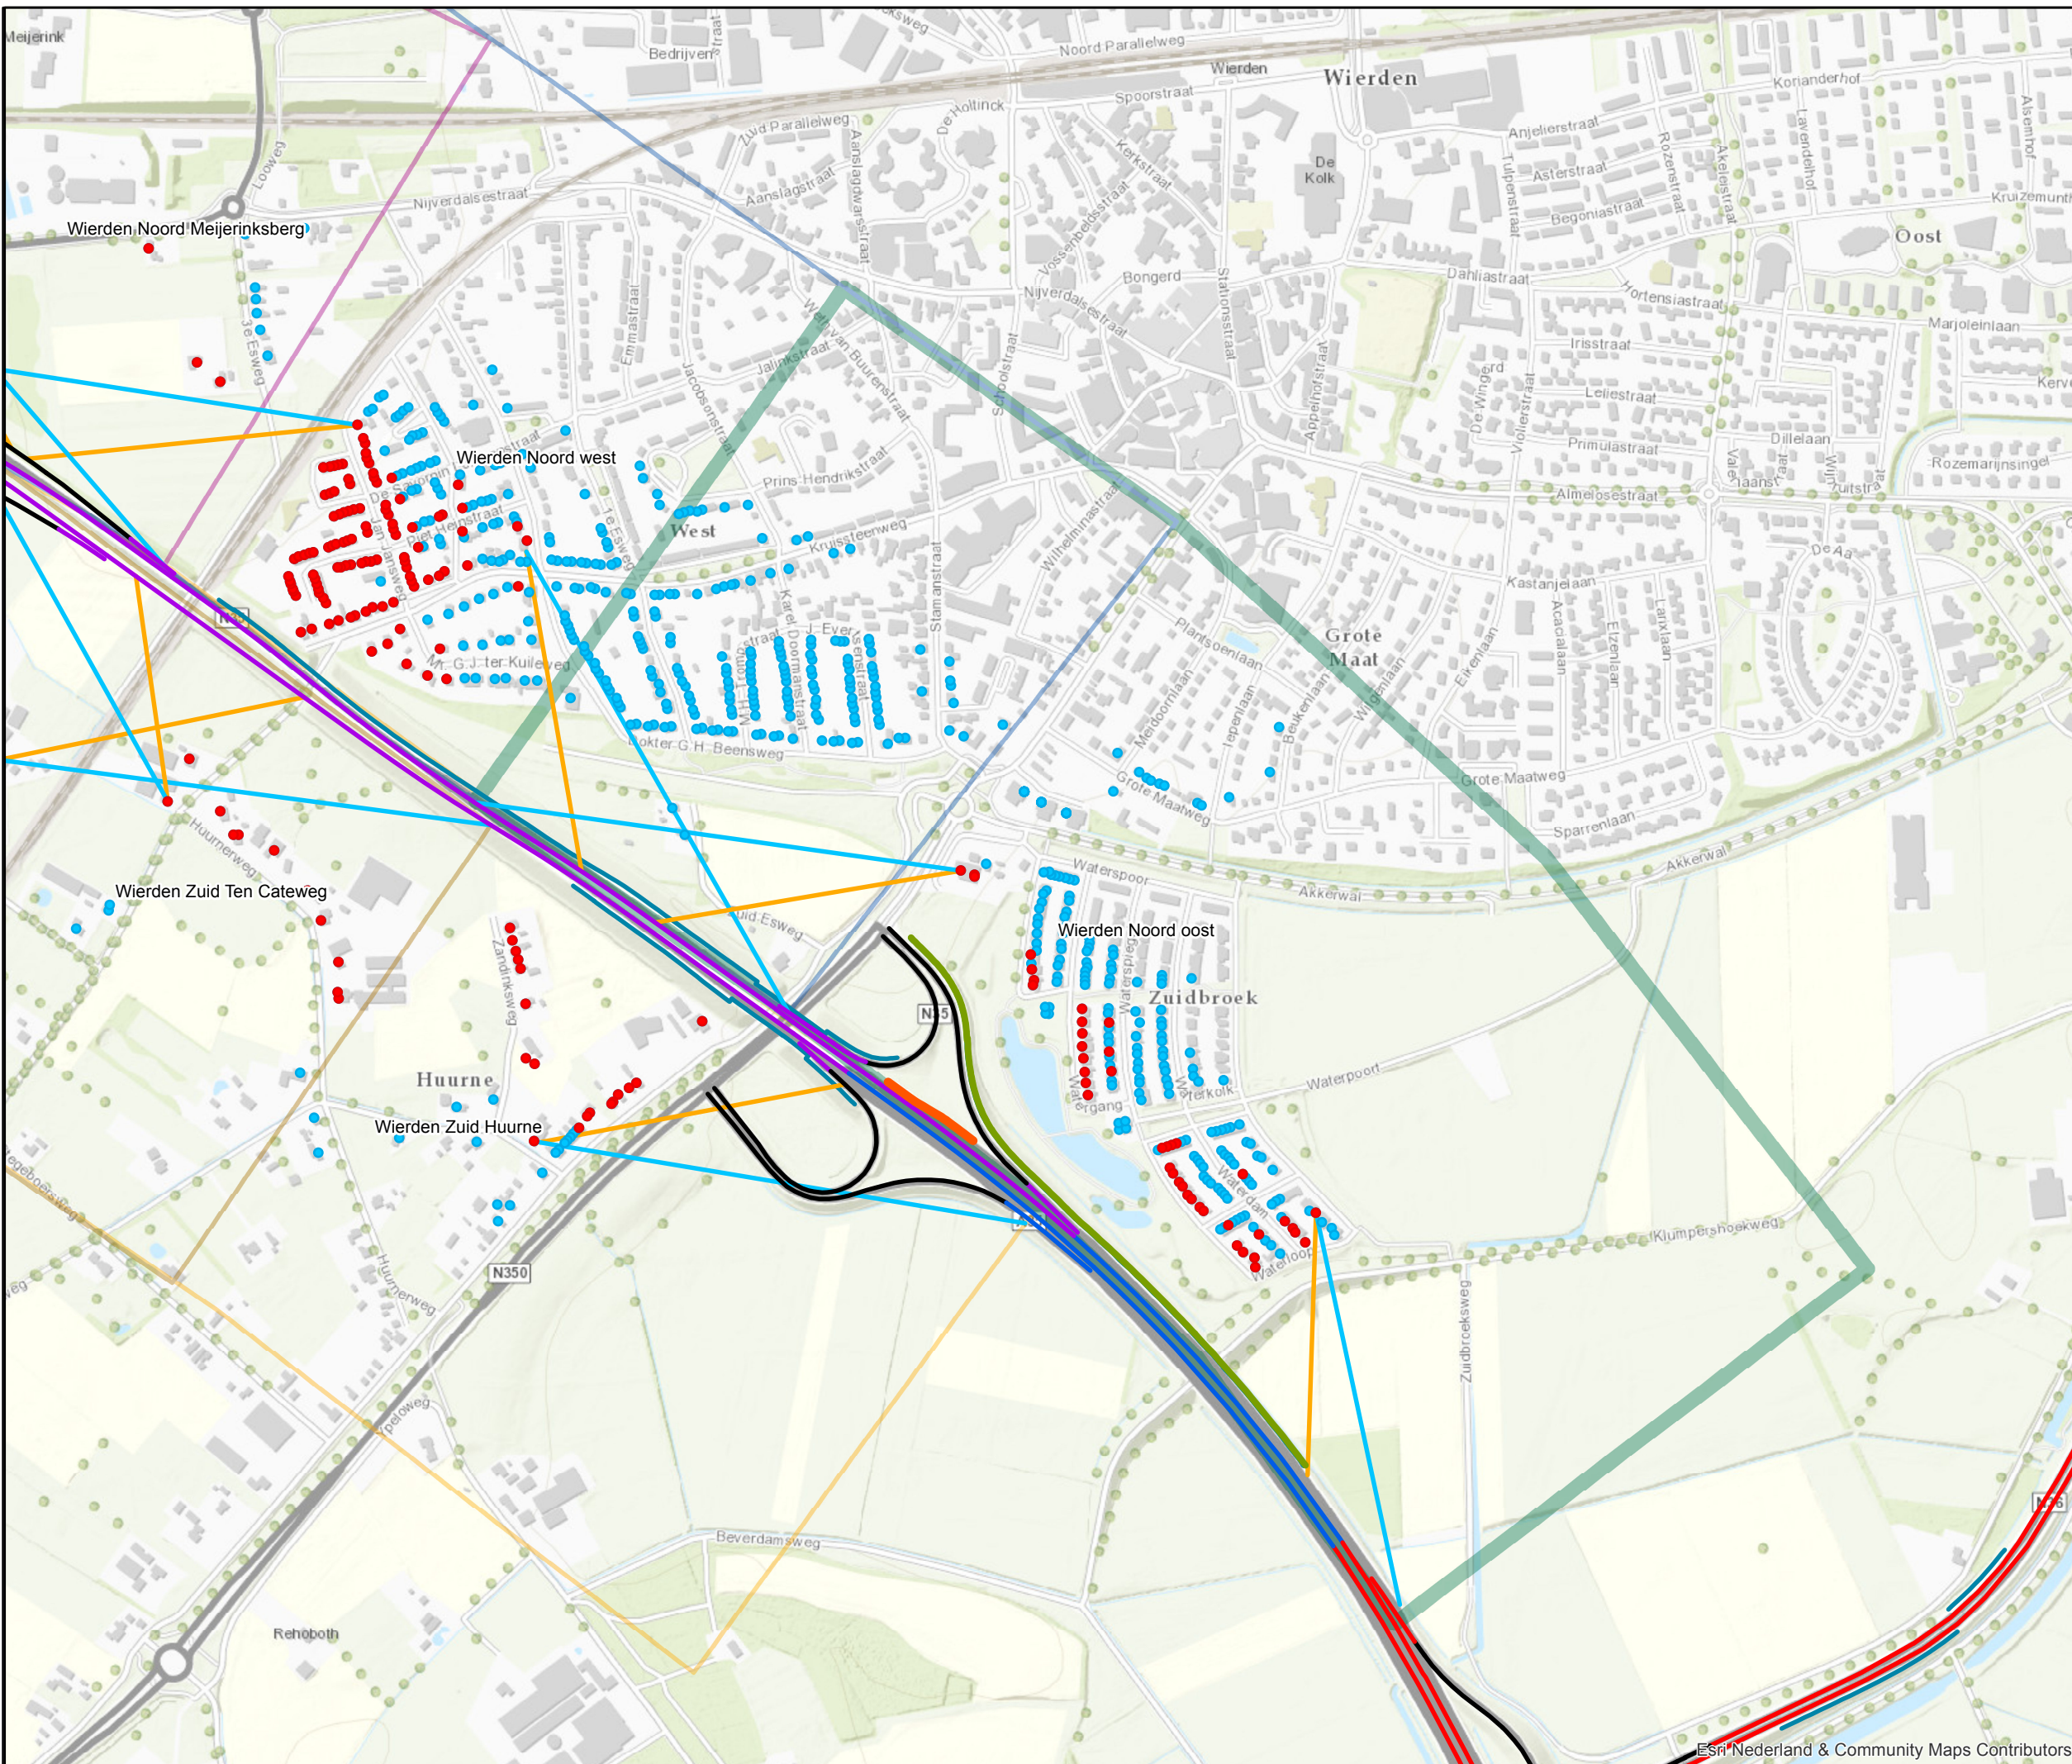

- Legenda**
- Projectgrens
 - Bestaande schermen (te handhaven)
- Schermvarianten**
- Variant 7.3.2-A
 - Variant 7.3.2-B
- Wegdekverharding**
- Referentiewegdek
 - Dunne deklagen B
 - ZOAB
 - Tweelaags ZOAB
- Type knelpunt (resterend)**
- Overschrijding Lden,gpp
 - San A
 - San A en overschrijding Lden,gpp
- Reductiepunten**
- Woning met reductiepunten
- Zichthoek**
- 1D zichthoek
 - 2D zichthoek



anteagroup

Datum: 20-10-2017
 Formaat: A3 liggend
 Schaal: 1:7.500

Akoestisch onderzoek OTB
 N35 Nijverdal - Wierden

Overzicht schermmaatregelen cluster
 Wierden Noord oost

