




Dwarsprofiel 2 t.o.v. as A27
 Metreering 84.080
 Schaal 1:250

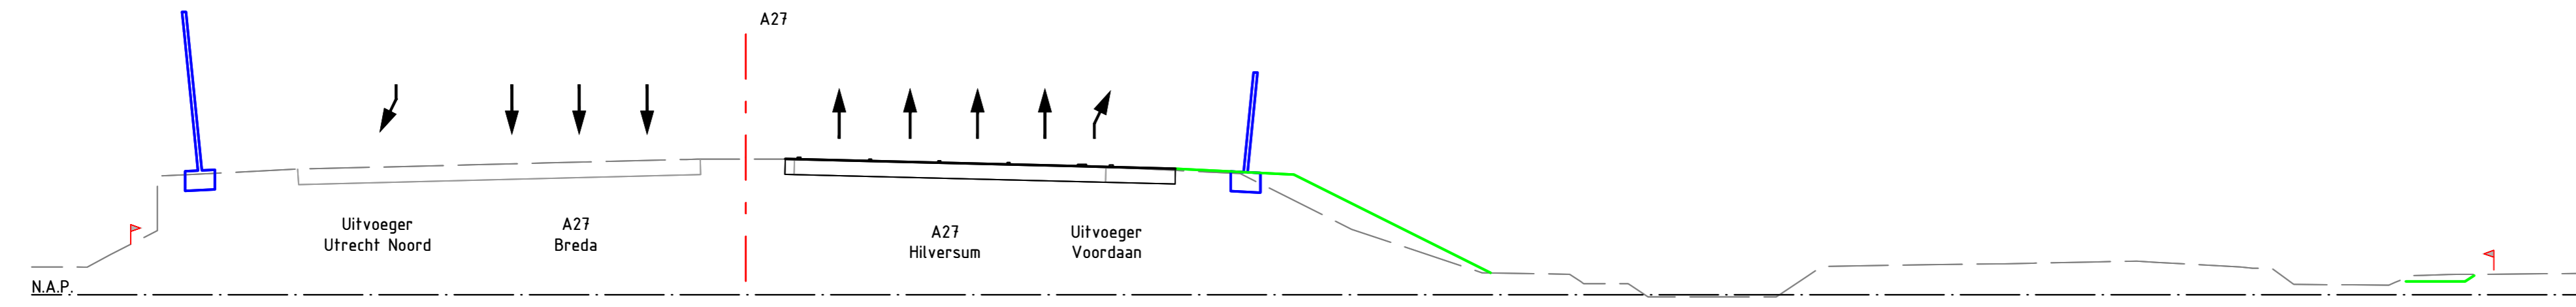


Dwarsprofiel 4 t.o.v. as A27
 Metreering 83.710
 Schaal 1:250

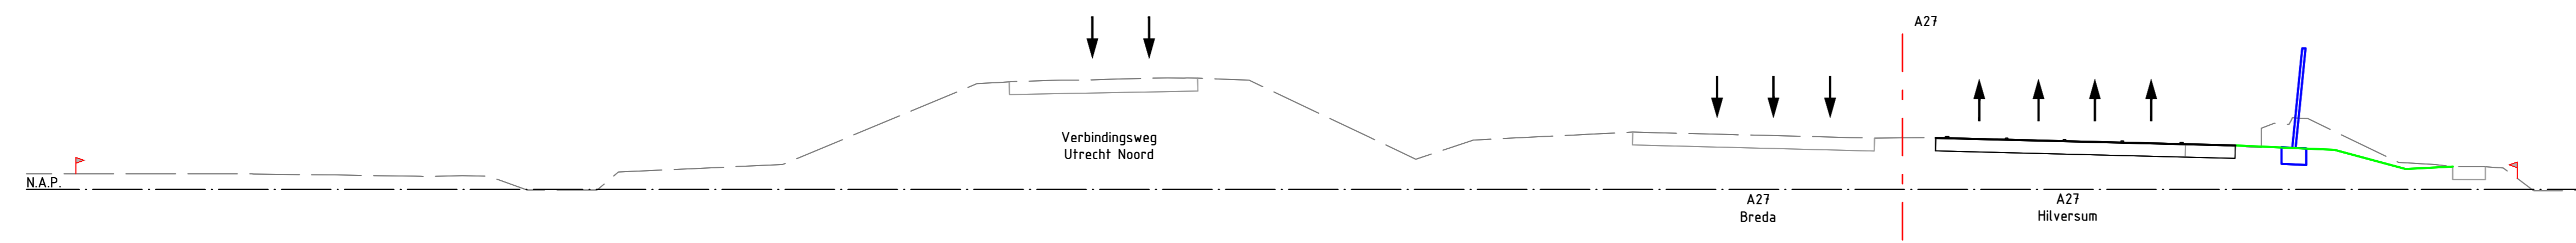

Dwarsprofiel 6 t.o.v. as A27
 Metreering 81.560
 Schaal 1:250

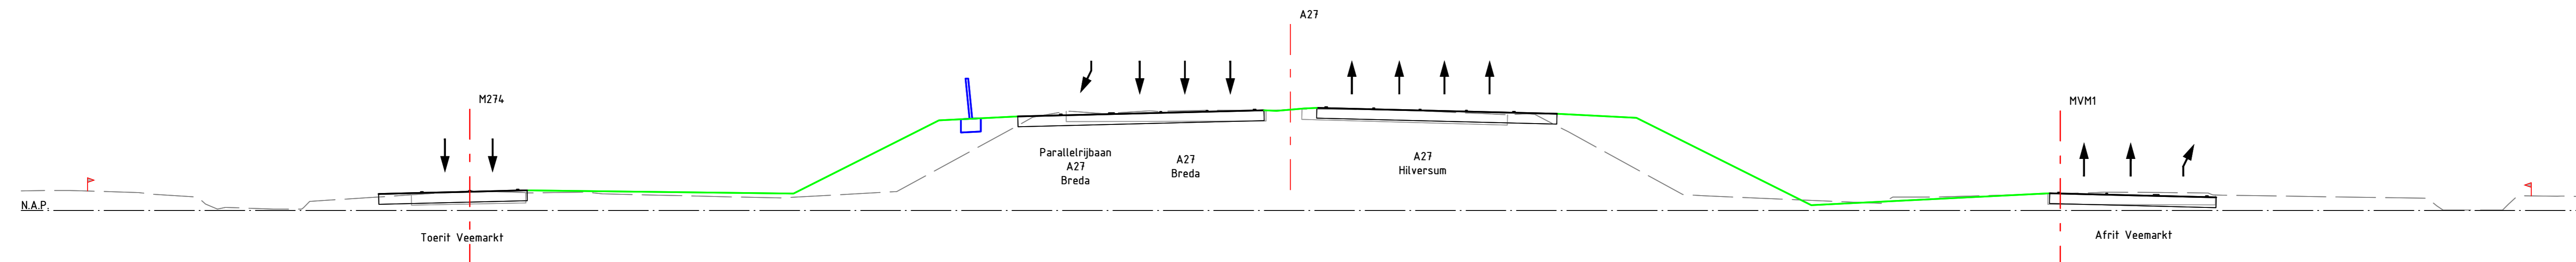


Dwarsprofiel 8 t.o.v. as A27
 Metreering 80.320
 Schaal 1:250

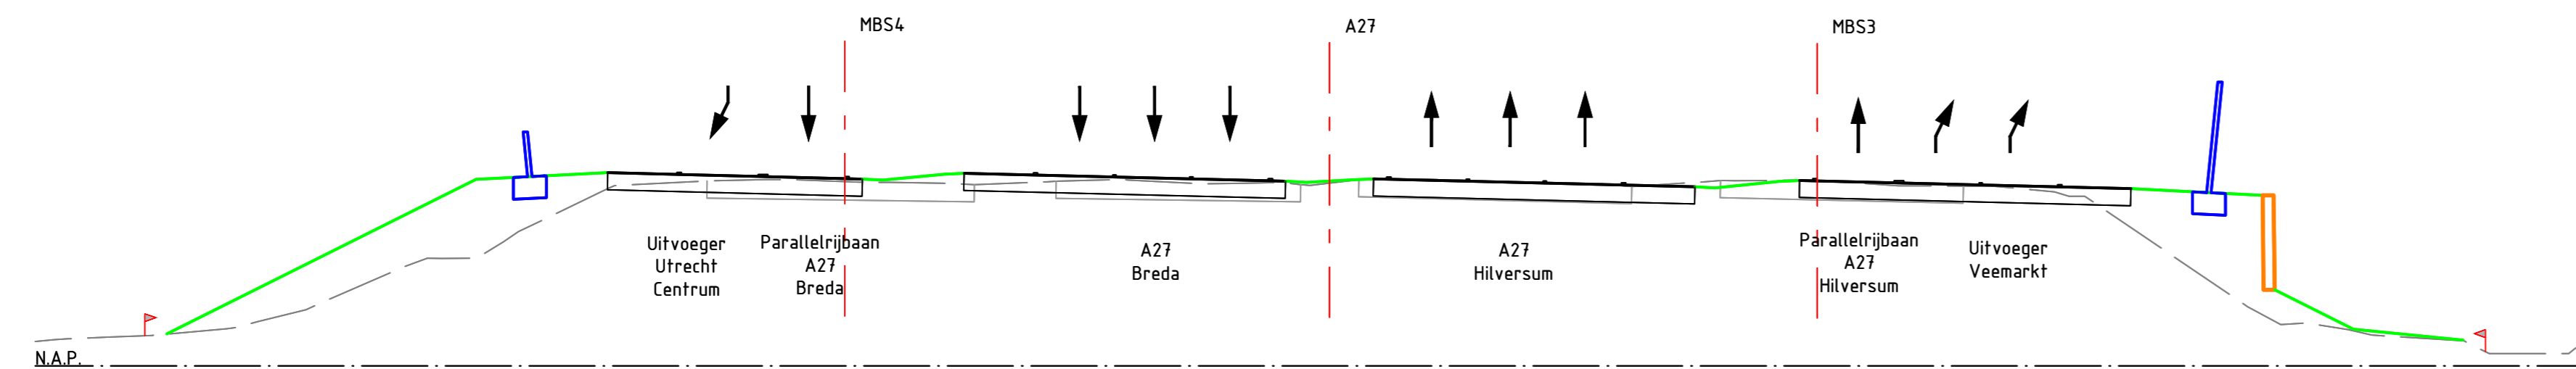


Legenda

- Asfalt nieuwe weg
- Asfalt bestaand
- Nieuw ontwerp
- Nieuw ontwerp grondwerk
- Nieuw ontwerp kunstwerk
- Nieuw ontwerp keerwand
- Bestaand
- OTB-grens
- Wegas
- Geluidsscherm
- Keerwand


Dwarsprofiel 10 t.o.v. as M002
 Metrening 1850
 Schaal 1:250

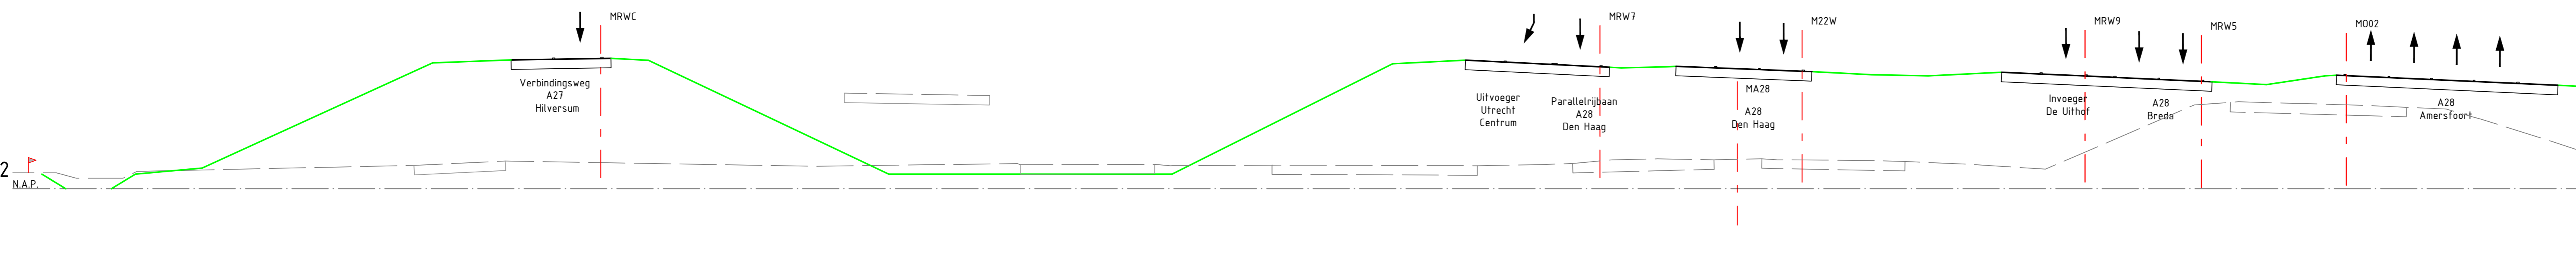


Dwarsprofiel 10 t.o.v. as M002
 Metrening 1850
 Schaal 1:250

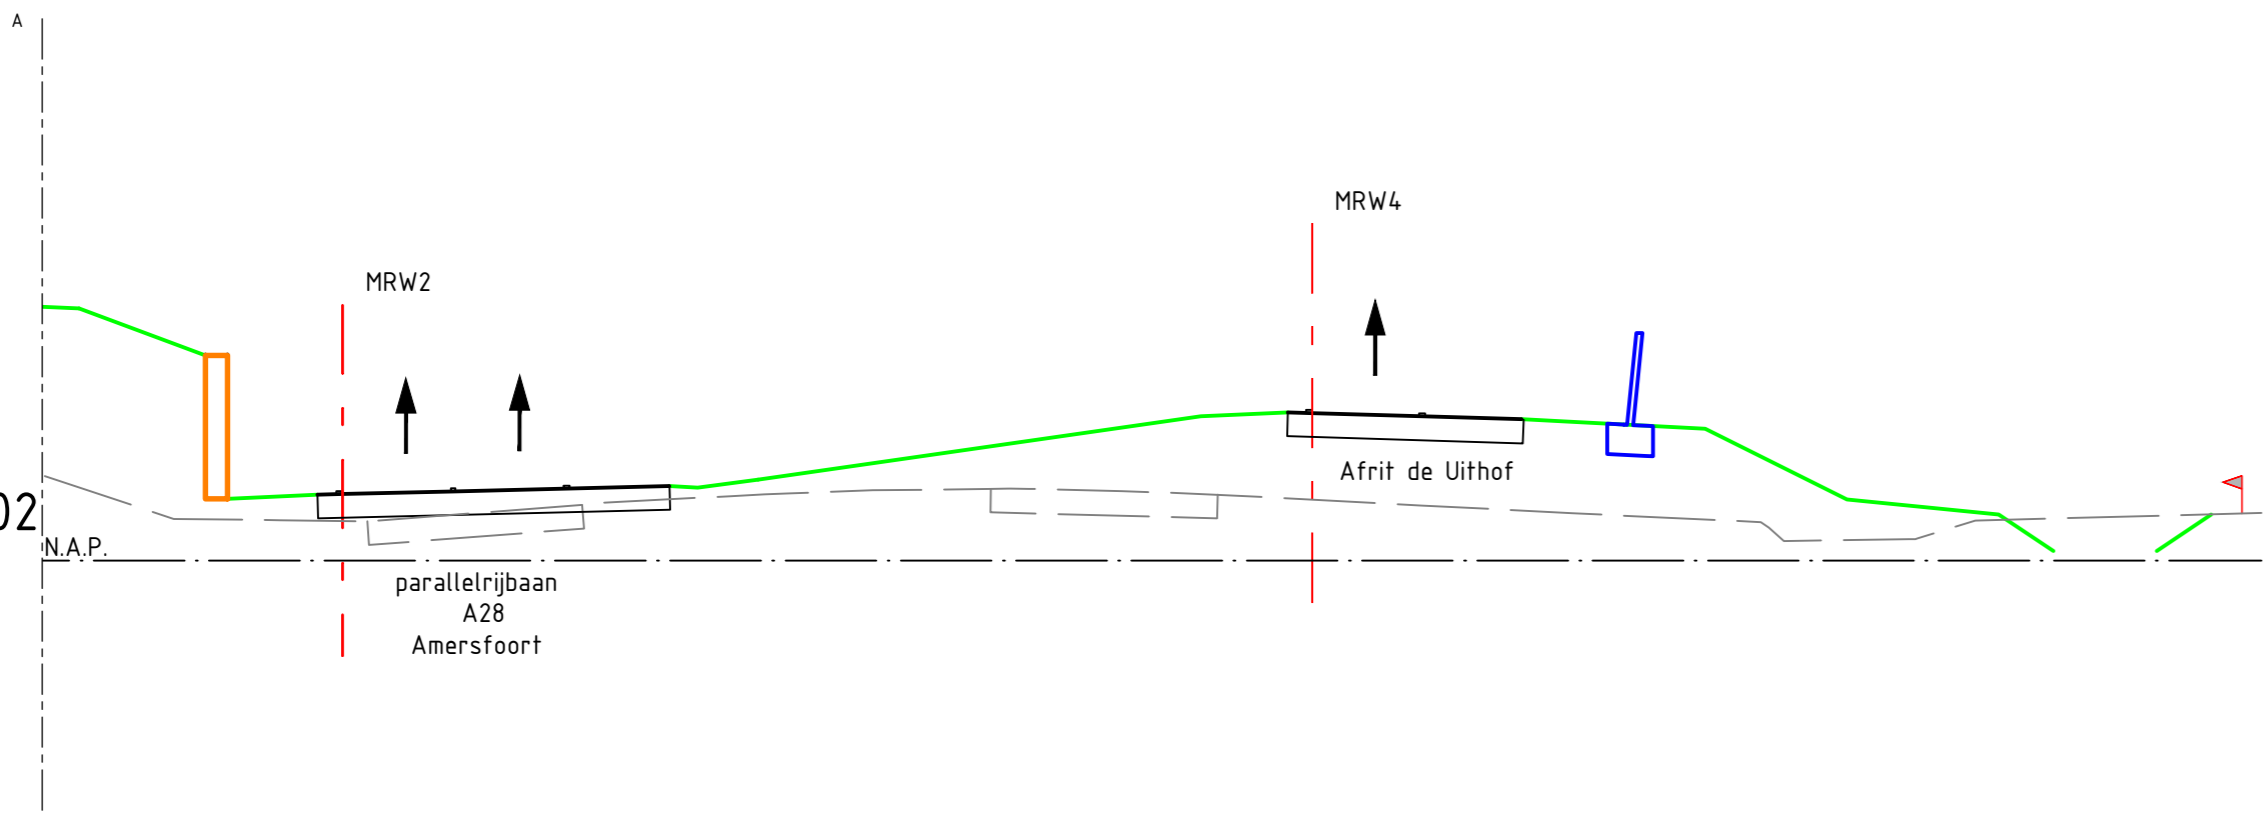

Dwarsprofiel 14 t.o.v. as A27
 Metrening 78260
 Schaal 1:250

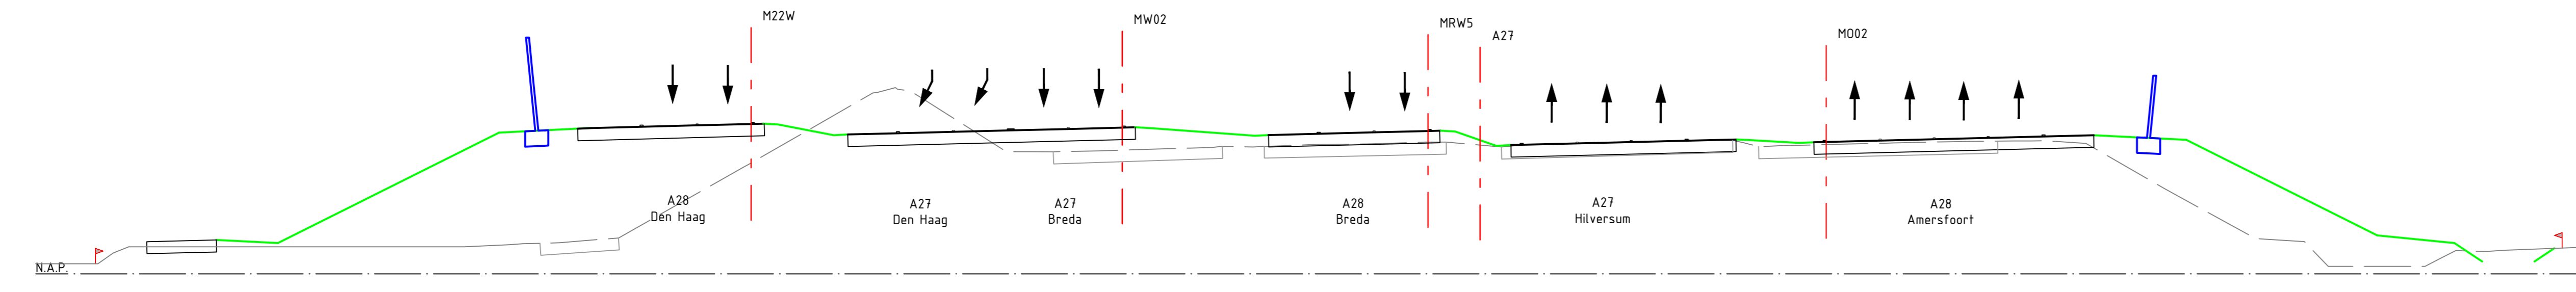


Dwarsprofiel 15 t.o.v. as A27
 Metrening 78560
 Schaal 1:250


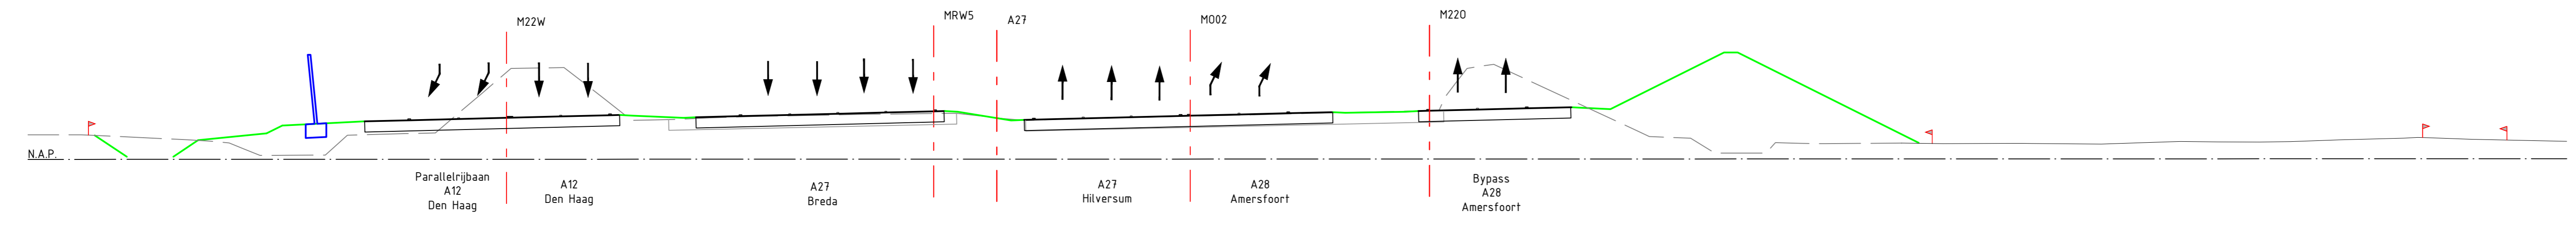





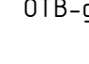


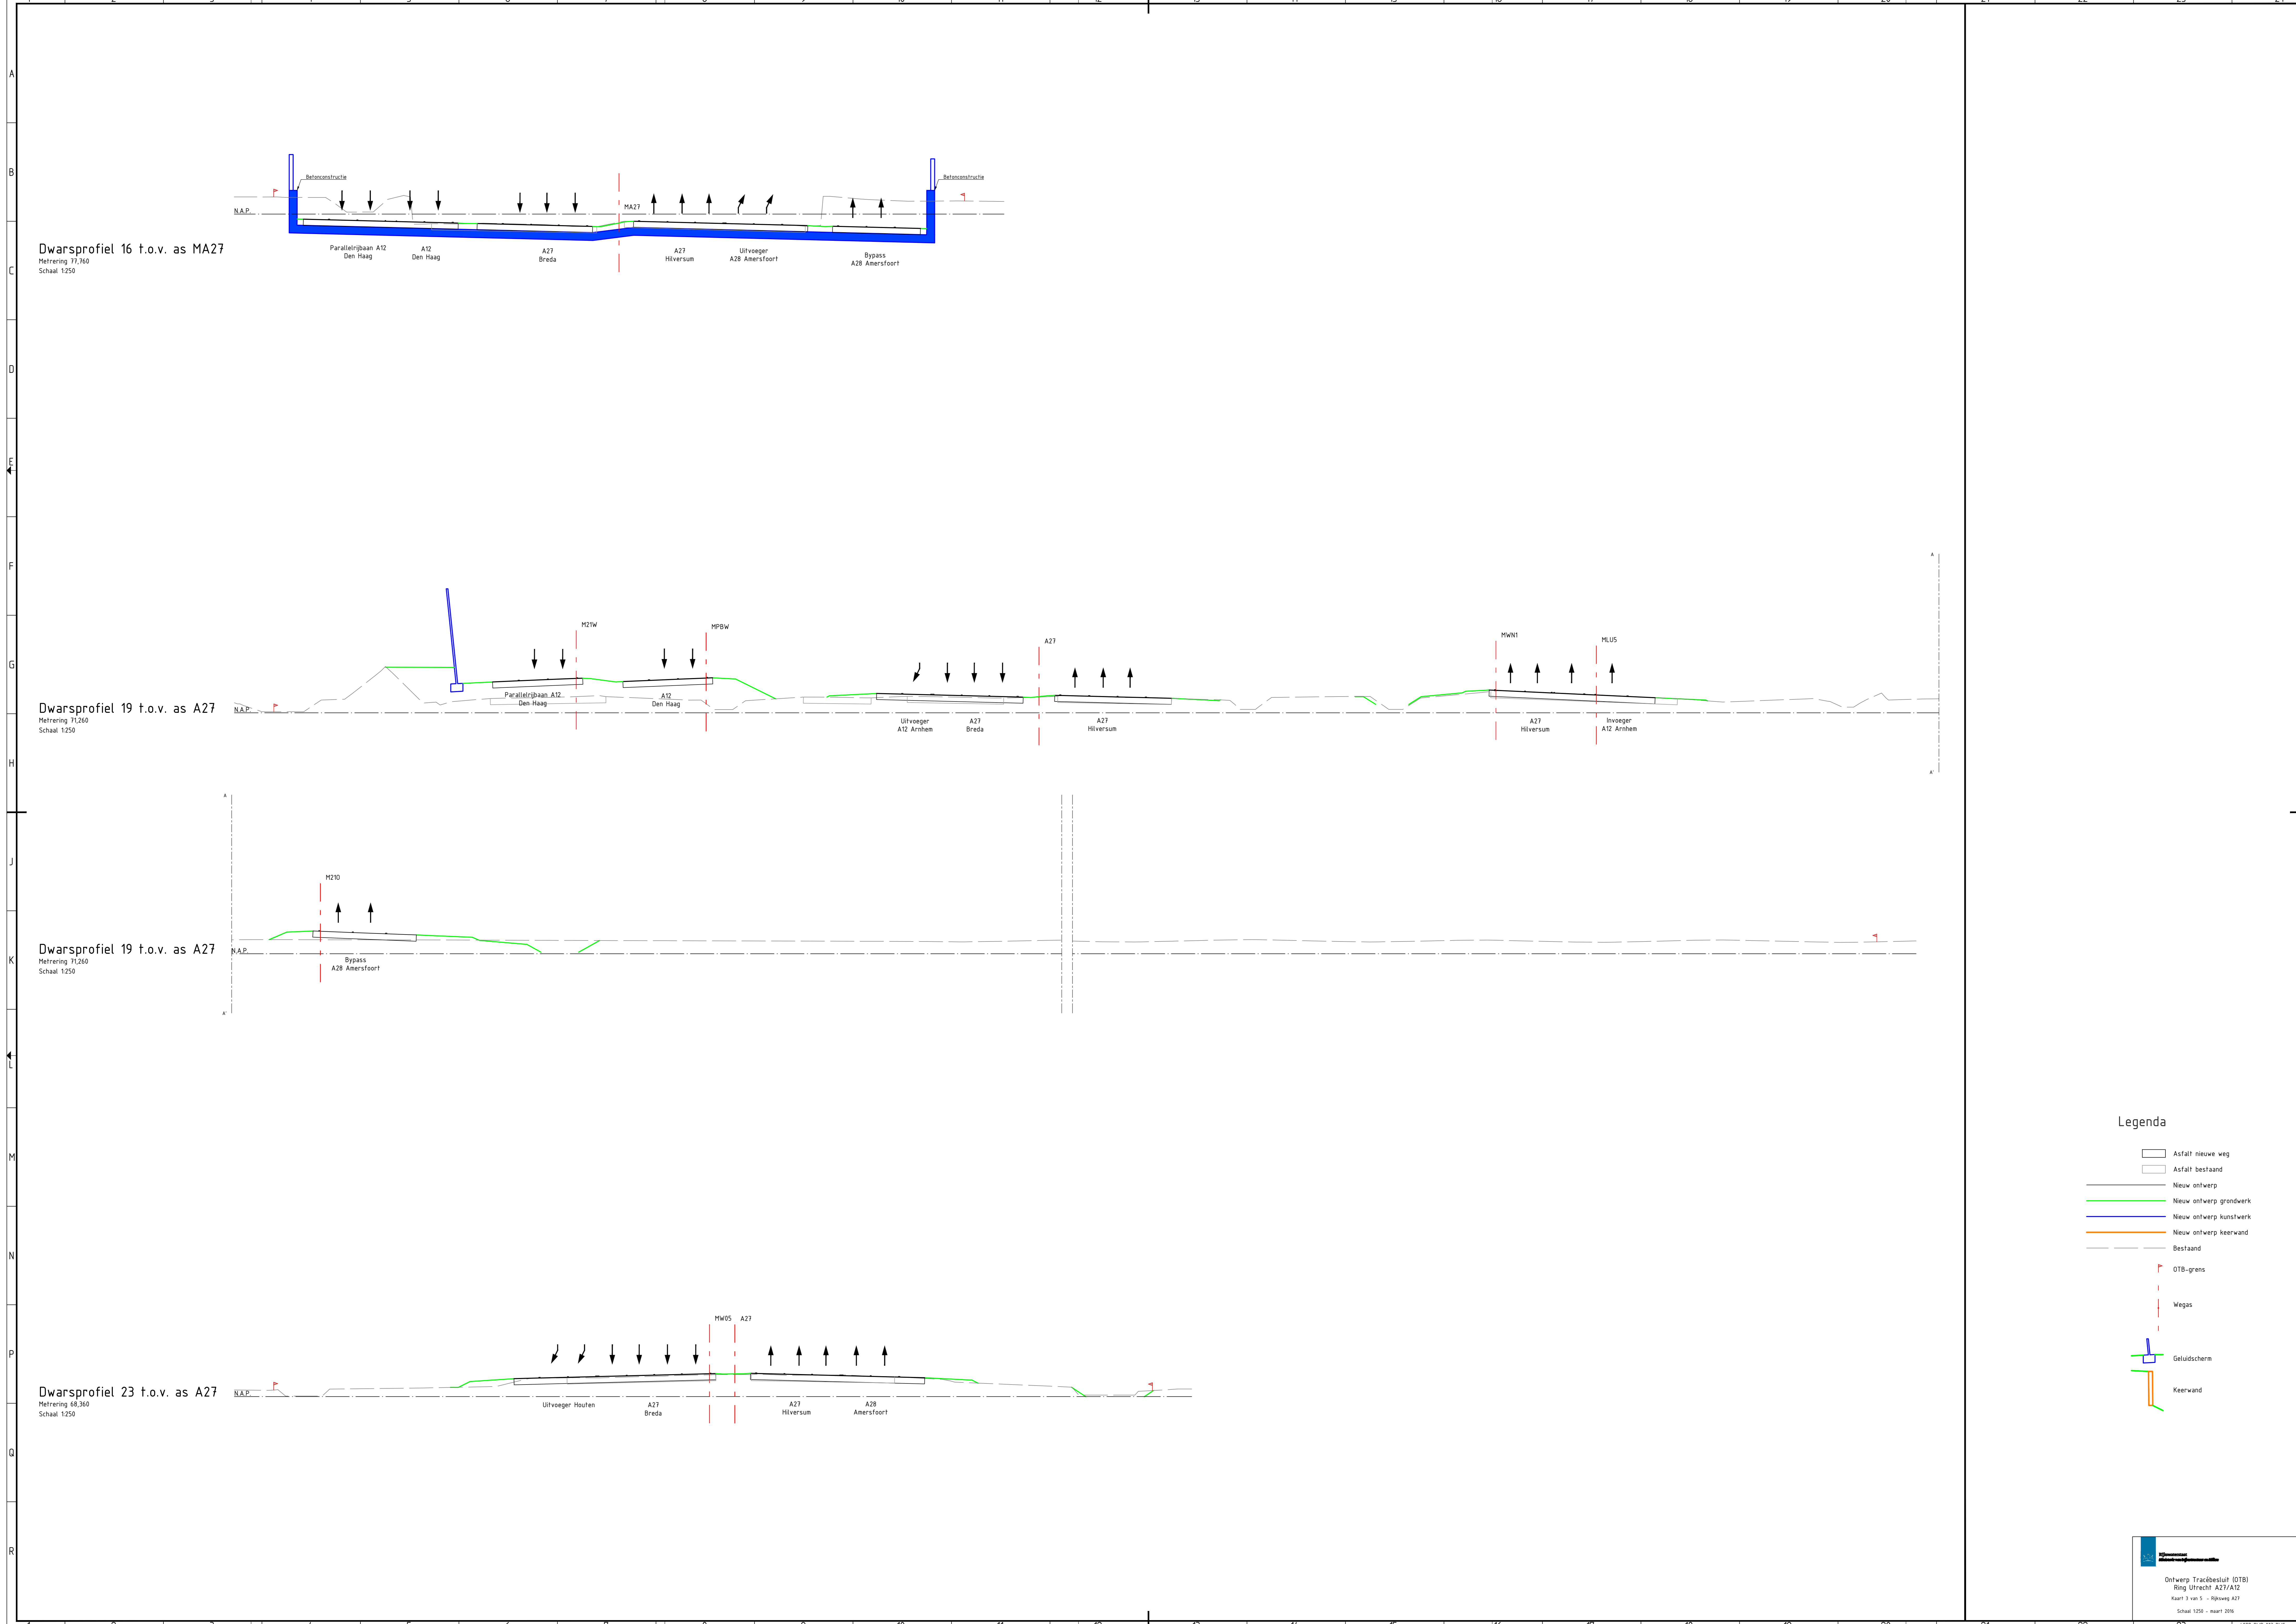


Legenda

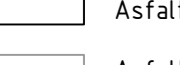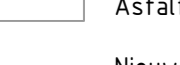
- Asfalt nieuwe weg
- Asfalt bestaand
- Nieuw ontwerp grondwerk
- Nieuw ontwerp kunstwerk
- Nieuw ontwerp keerwand
- Bestaand
- OTB-grens
- Wegas
- Geluidscherm
- Keerwand




Legenda

-  Asfalt nieuwe weg
-  Asfalt bestaand
-  Nieuw ontwerp
-  Nieuw ontwerp grondwerk
-  Nieuw ontwerp kunstwerk
-  Nieuw ontwerp keerwand
-  Bestaand
-  OTB-grens
-  Wegas
-  Geluidsscherm
-  Keerwand


Dwarsprofiel 20
Schaal 1:250

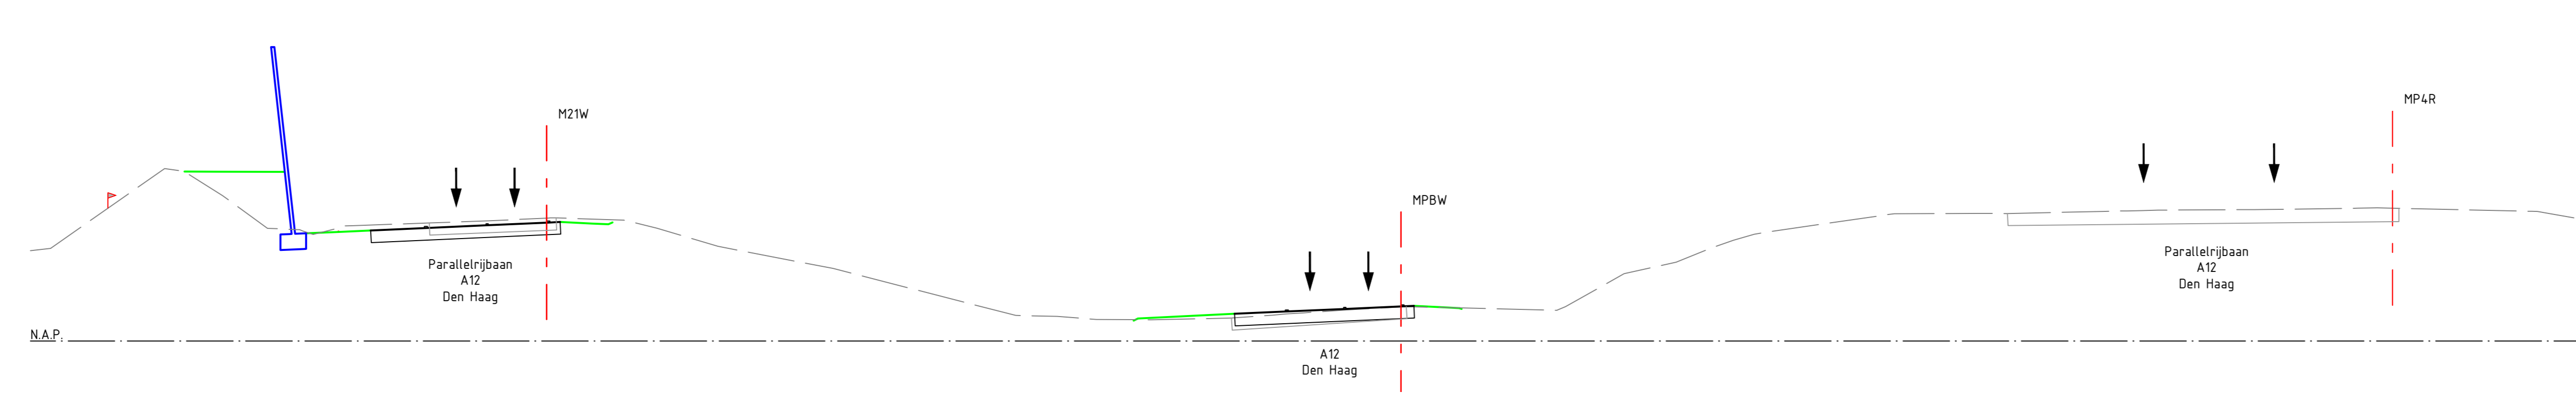


Dwarsprofiel 20
Schaal 1:250

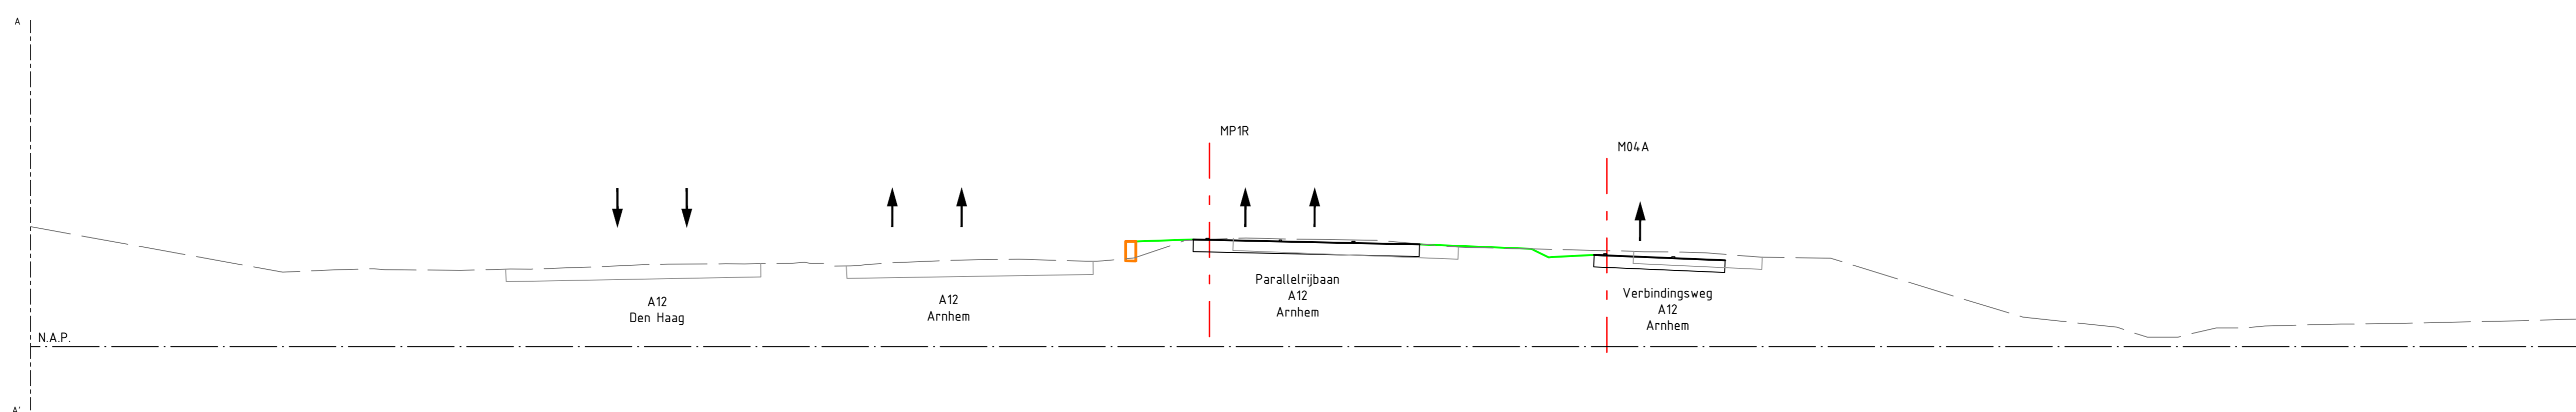

Dwarsprofiel 20
Schaal 1:250

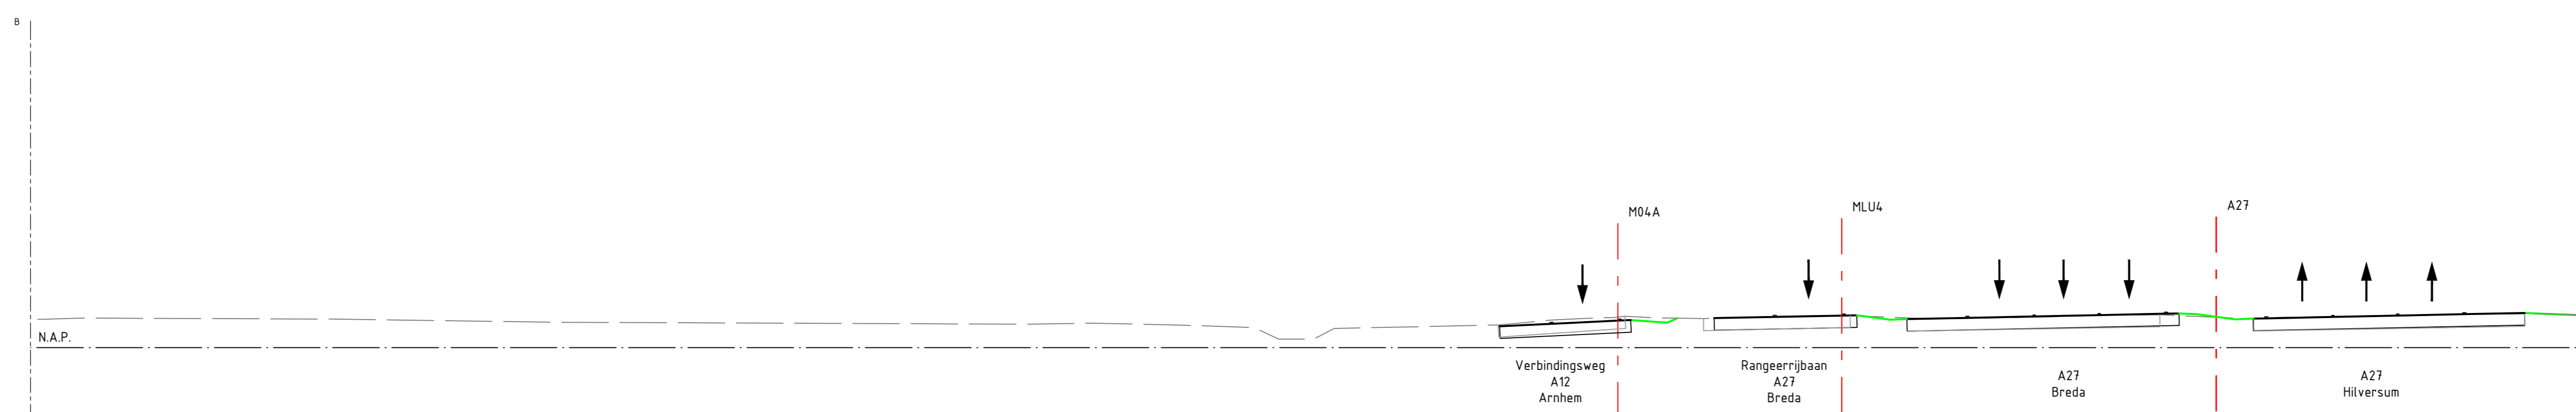


Dwarsprofiel 20
Schaal 1:250

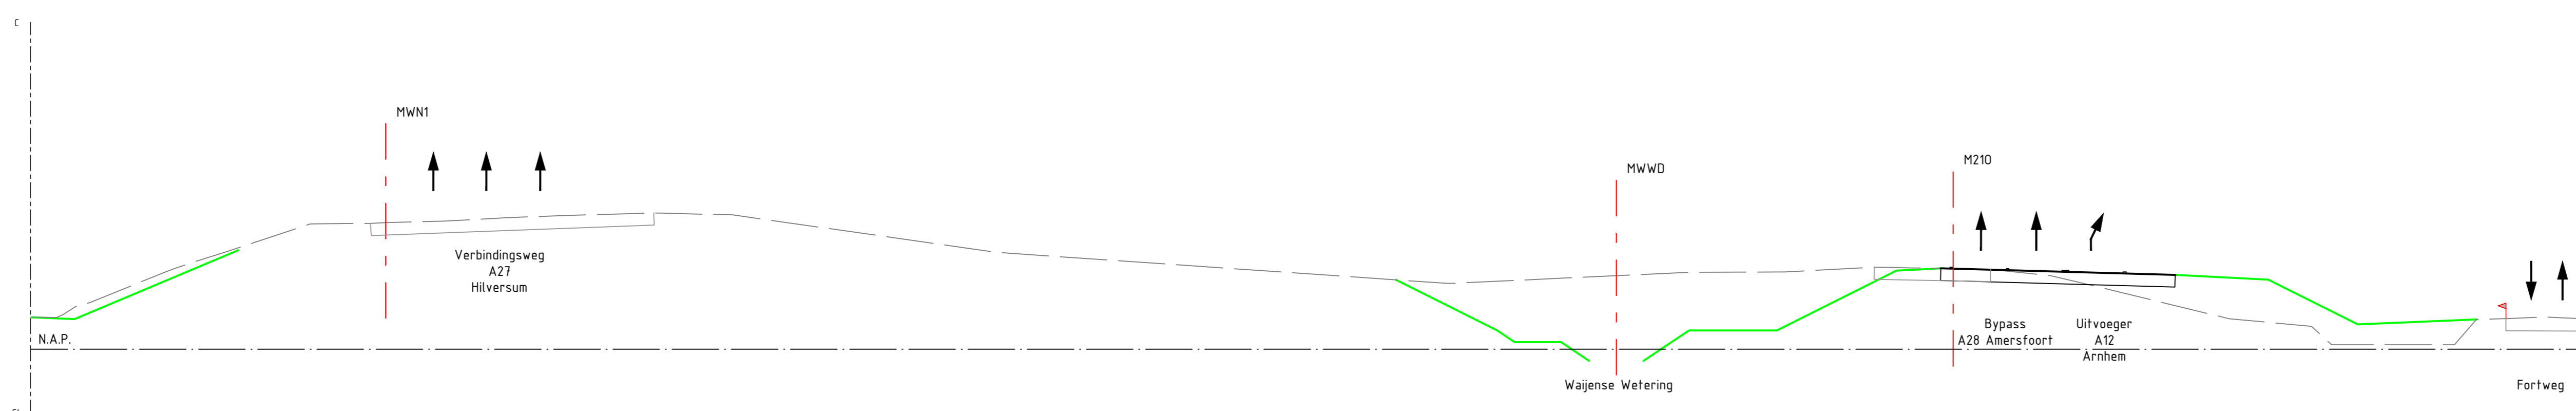


Legenda

- Asfalt nieuwe weg
- Asfalt bestaand
- Nieuw ontwerp
- Nieuw ontwerp grondwerk
- Nieuw ontwerp kunstwerk
- Nieuw ontwerp keerwand
- Bestaand
- OTB-grens
- Wegas
- Geluidscherm
- Keerwand


Dwarsprofiel 24 t.o.v. as A12
 Metreering 62,570
 Schaal 1:250

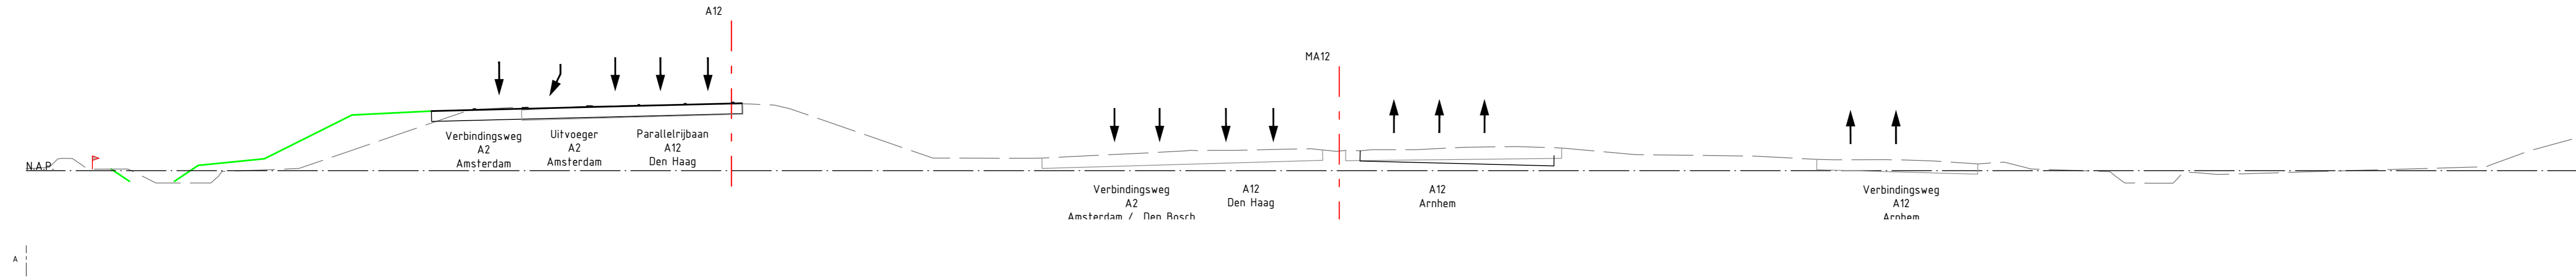


Dwarsprofiel 24 t.o.v. as A12
 Metreering 62,570
 Schaal 1:250

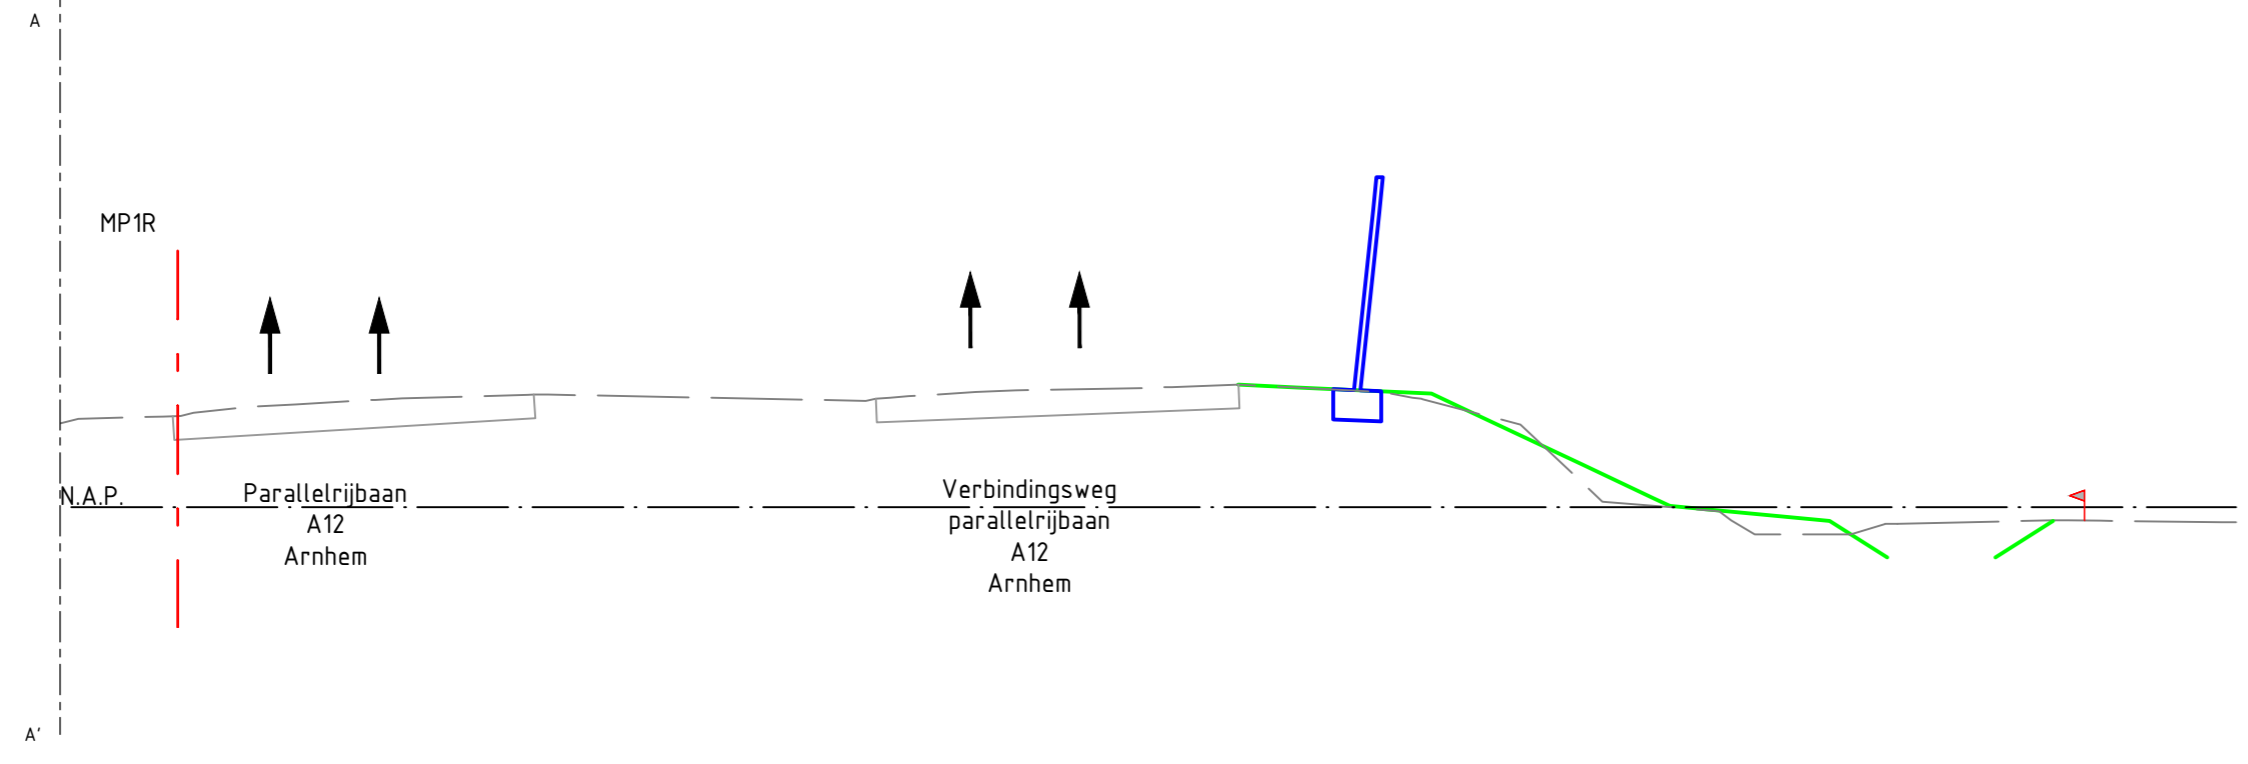


Dwarsprofiel 27 t.o.v. as A12
 Metreering 60,520
 Schaal 1:250

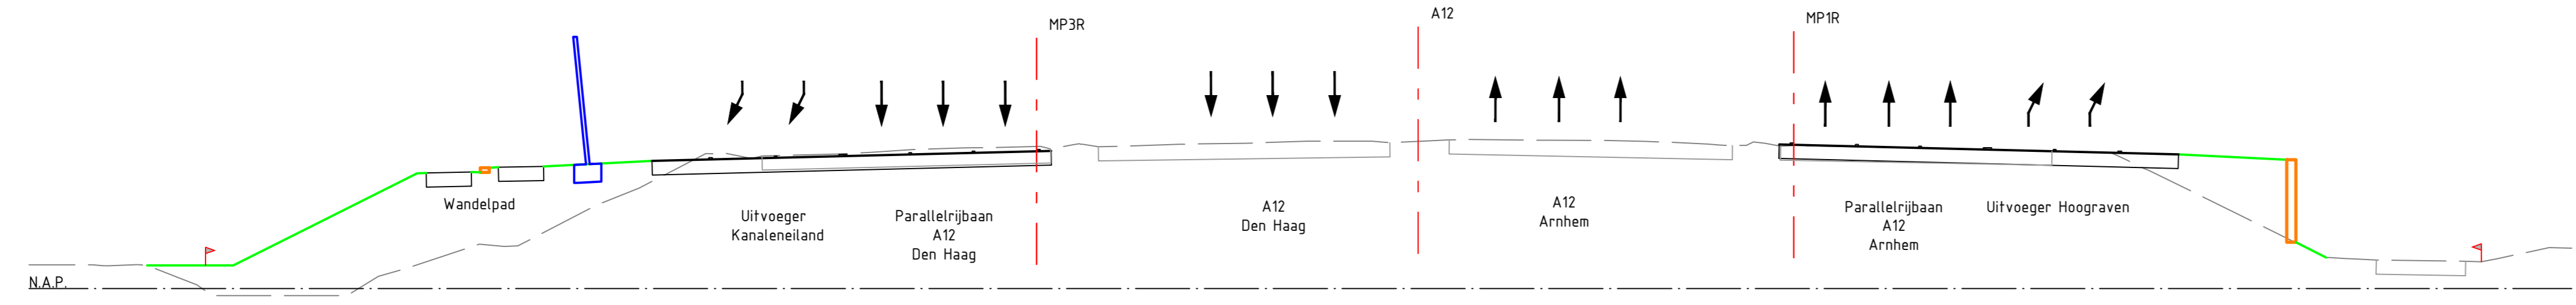

Dwarsprofiel 28 t.o.v. as A12
 Metreering 60,880
 Schaal 1:250

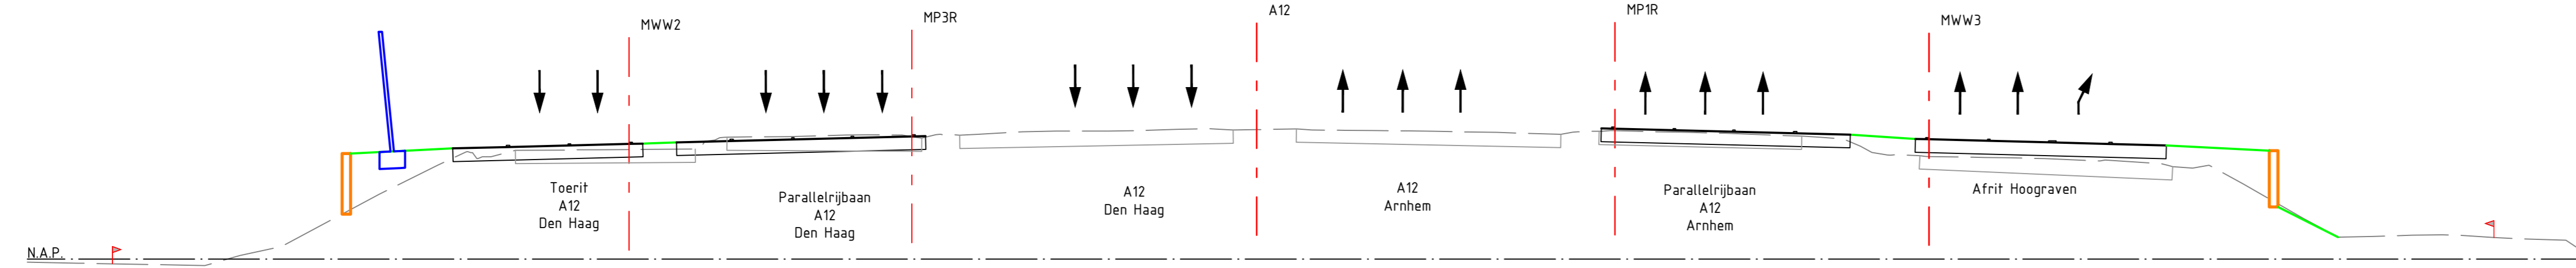

Dwarsprofiel 30 t.o.v. as A12
 Metreering 62,120
 Schaal 1:250

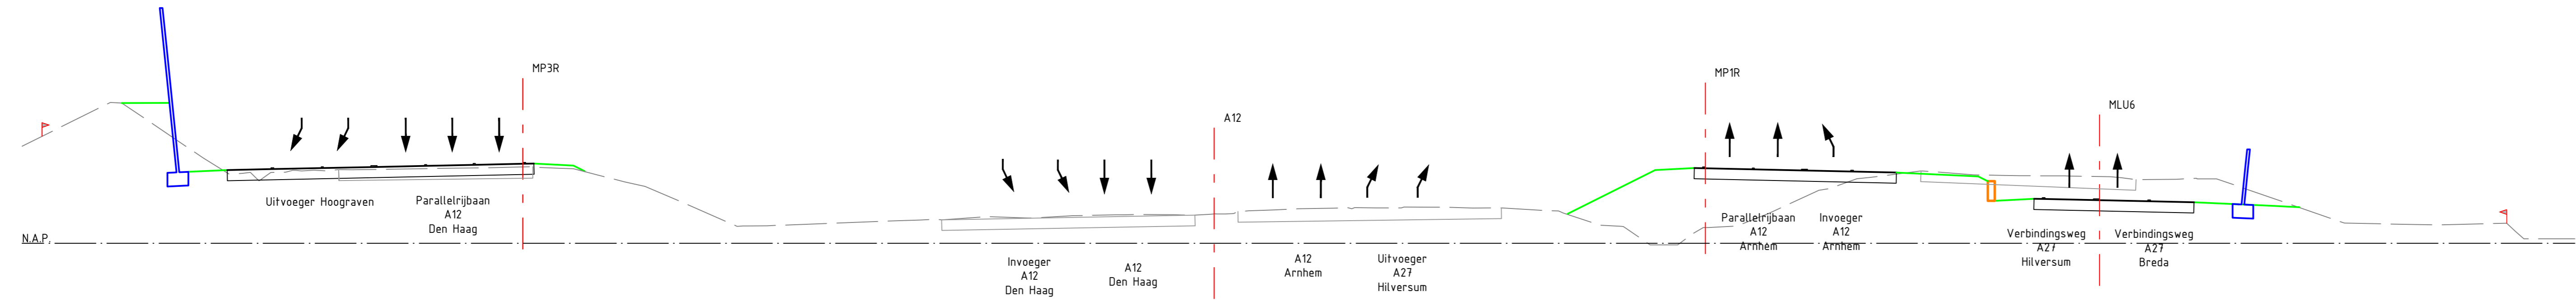

Legenda

- Asfalt nieuwe weg
- Asfalt bestaand
- Nieuw ontwerp
- Nieuw ontwerp grondwerk
- Nieuw ontwerp kunstwerk
- Nieuw ontwerp keerwand
- Bestaand
- OTB-grens
- Wegas
- Geluidscherm
- Keerwand