
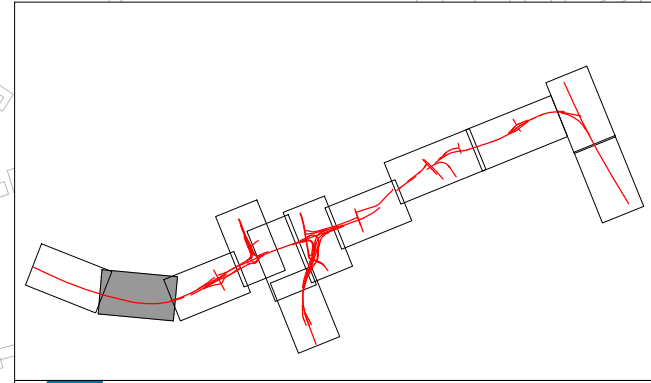


Voor aansluiting zie kaart 01

Voor aansluiting zie kaart 03

- Legenda**
- Verkeersdoeleinden
  - Tijdelijk werkterrein
  - Ruimtereservering kabela en leidingen
  - Watercompensatie / Te ontgraven watergang
  - Te amoveren objecten
  - Maatregelvlak natuurmitigatie en -compensatie
  - Geluidscherm
  - As
  - OTB-grens
  - Geleiderail
  - 120.7 Hectometerring
  - Kunstwerkvlak
  - Kunstwerknummer
  - Talud

**Dwarsprofiel B-B'**  
Schaal 1:500

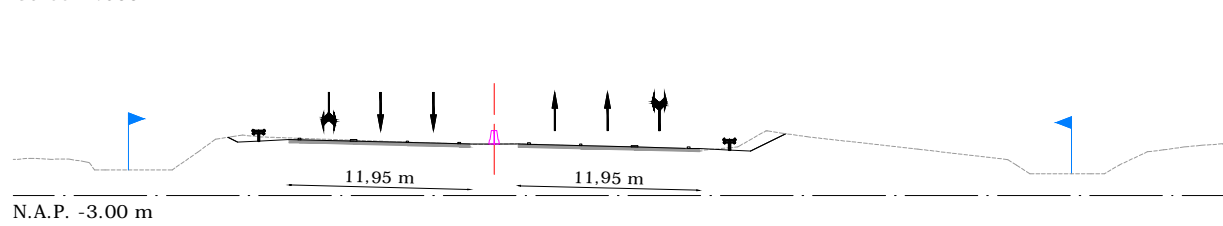


**Rijkswaterstaat**  
 Ministerie van Infrastructuur en Milieu

**ONTWERP TRACÉBESLUIT**  
**A7/N7 Zuidelijke Ringweg Groningen Fase 2**  
 Kaart 02 - Rijksweg 7 - hm. 194,3 - hm. 195,2  
 Schaal 1:2.500 - mei 2013