
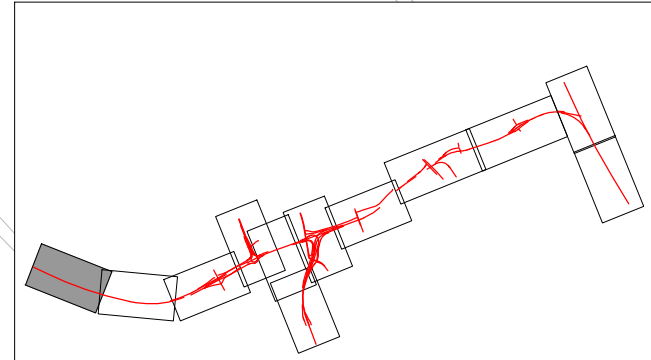


Legenda

- | | | | |
|--|---|--|-----------------|
| | Verkeersdoeleinden | | As |
| | Tijdelijk werkterrein | | OTB-grens |
| | Ruimtereservering | | Geleiderail |
| | kabels en leidingen | | Hectometrering |
| | Watercompensatie / Te ontgraven watergang | | Kunstwerkvlak |
| | Te amoveren objecten | | Kunstwerknummer |
| | Maatregelvlak natuurmitigatie en -compensatie | | Talud |
| | Geluidscherm | | |

Dwarsprofiel A-A'
Schaal 1:500

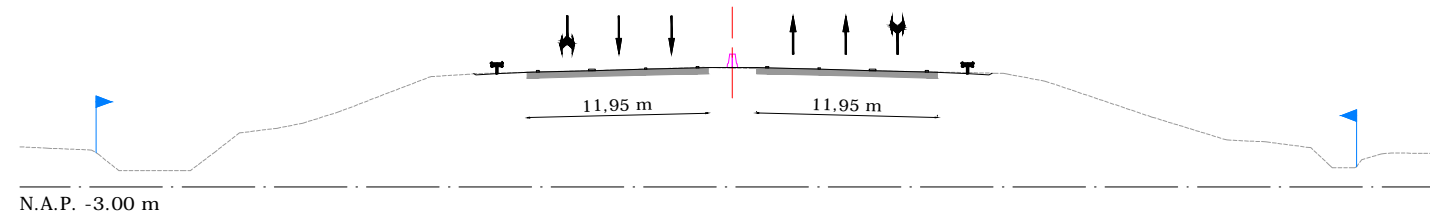

Rijkswaterstaat
Ministerie van Infrastructuur en Milieu

ONTWERP TRACÉBESLUIT
A7/N7 Zuidelijke Ringweg Groningen Fase 2

Kaart 01 - Rijksweg 7 - hm. 193,7 - hm. 194,2
Schaal 1:2.500 - mei 2013