


- Legenda**
- Verkeersdoeleinden
  - Tijdelijk werterrein
  - Ruimte reservering kabels en leidingen
  - Watercompensatie / Te ontgraven watergang
  - Te amoveren objecten
  - Maatregelvlak natuurmitigatie en -compensatie
  - Geluidscherm
  - As
  - OTB-grens
  - Geleiderail
  - Hectometerring
  - Kunstwerkvlak
  - Kunstwerknummer
  - Talud

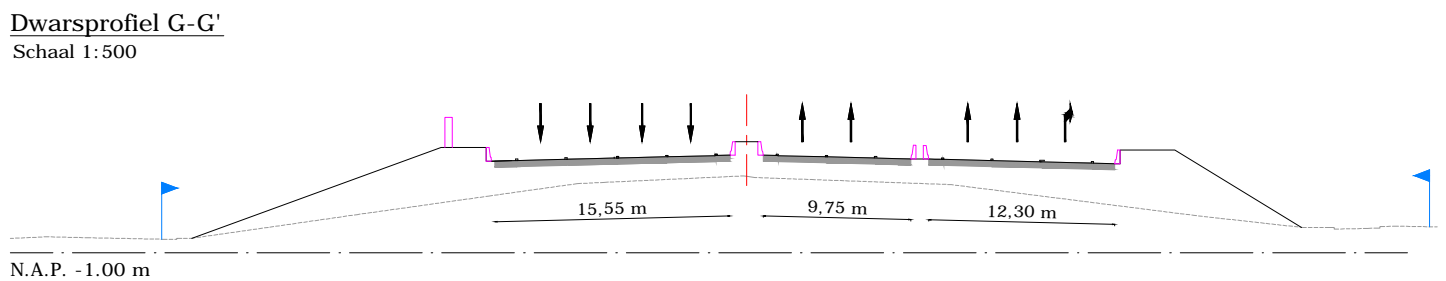

**Rijkswaterstaat**  
Ministerie van Infrastructuur en Milieu

**ONTWERP TRACÉBESLUIT**  
**A7/N7 Zuidelijke Ringweg Groningen Fase 2**  
Kaart 06 - Rijksweg 7 - hm. 197,1 - hm. 197,5  
Schaal 1:2.500 - mei 2013