



Voor aansluiting zie kaart 06

Voor aansluiting zie kaart 09

**Legenda**

- |  |   |  |                 |
|--|---|--|-----------------|
|  | Verkeersdoeleinden                            |  | As              |
|  | Tijdelijk werkterrein                         |  | OTB-grens       |
|  | Ruimtereservering kabels en leidingen         |  | Geleiderail     |
|  | Watercompensatie / Te ontgraven watergang     |  | Hectometrereng  |
|  | Te amoveren objecten                          |  | Kunstwerkvlak   |
|  | Maatregelvlak natuurmitigatie en -compensatie |  | Kunstwerknummer |
|  | Geluidscherm                                  |  | Talud           |

**Dwarsprofiel I-I'**  
Schaal 1:500

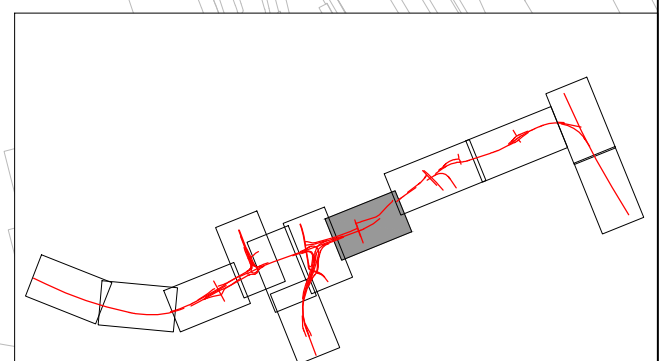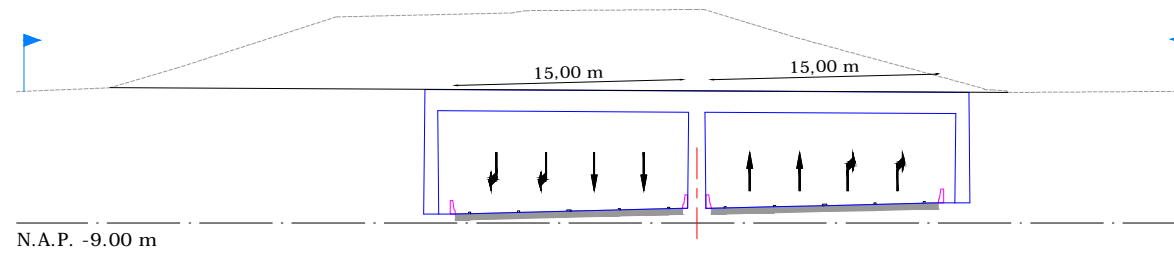

**Rijkswaterstaat**  
Ministerie van Infrastructuur en Milieu

**ONTWERP TRACÉBESLUIT**  
**A7/N7 Zuidelijke Ringweg Groningen Fase 2**

Kaart 08 - Rijksweg 7 - hm. 197,6 - hm. 198,5  
Schaal 1:2.500 - mei 2013