
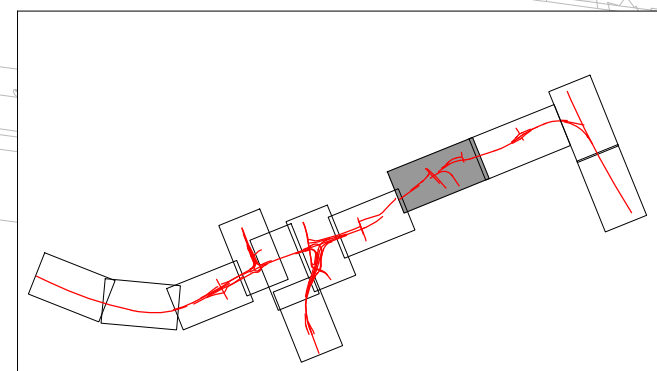


Voor aansluiting zie kaart 08

Voor aansluiting zie kaart 10

- Legenda**
- Verkeersdoeleinden
 - Tijdelijk werkterrein
 - Ruimte-reservering
 - Kabels en leidingen
 - Watercompensatie / Te ontgraven watergang
 - Te amoveren objecten
 - Maatregelvlak natuurmitigatie en -compensatie
 - Geluidscherm
 - As
 - OTB-grens
 - Geleiderail
 - 120.7 Hectometerring
 - Kunstwerkvlak
 - Kunstwerknummer
 - Talud

Dwarsprofiel J-J'
Schaal 1:500

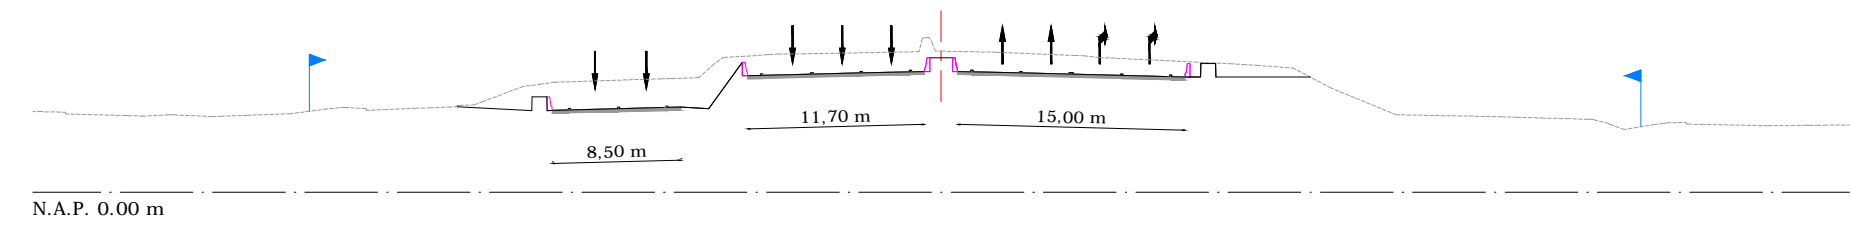

Rijkswaterstaat
Ministerie van Infrastructuur en Milieu

ONTWERP TRACÉBESLUIT
A7/N7 Zuidelijke Ringweg Groningen Fase 2
Kaart 09 - Rijksweg 7 - hm. 198,6 - hm. 199,7
Schaal 1:2.500 - mei 2013