


203.9 Voor aansluiting zie kaart 12


Hoogezand →

Drachten ↓

Voor aansluiting zie kaart 10  
 Dwarsprofiel L-L'  
 Schaal 1:500

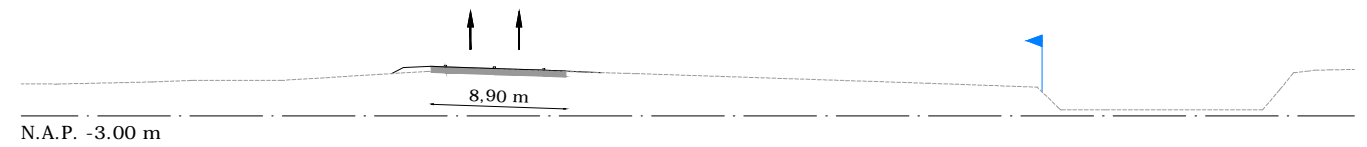

- Legenda**
- Verkeersdoeleinden
  - Tijdelijk werkterrein
  - Ruimtereservering kabels en leidingen
  - Watercompensatie / Te ontgraven watergang
  - Te amoveren objecten
  - Maatregelvlak natuurmitigatie en -compensatie
  - Geluidscherm
  - As
  - OTB-grens
  - Geleiderail
  - Hectometerring 120.7
  - Kunstwerkvlak
  - Kunstwerknummer KW04
  - Talud

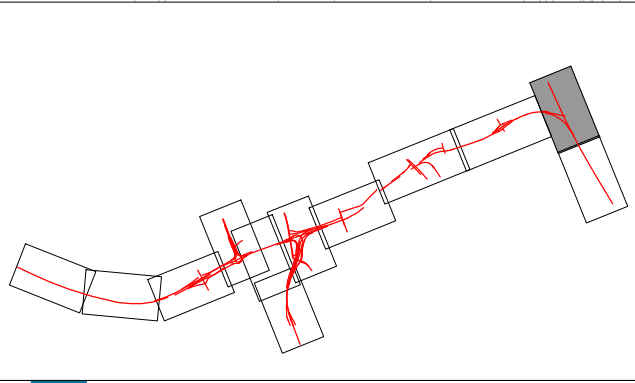

Rijkswaterstaat  
 Ministerie van Infrastructuur en Milieu

**ONTWERP TRACÉBESLUIT**  
**A7/N7 Zuidelijke Ringweg Groningen Fase 2**  
 Kaart 11 - Rijksweg 7 - hm. 200,9 - hm. 203,8  
 Schaal 1:2.500 - mei 2013