


- Gebruikte xrefs**
- Xref - ondergrond GBKN\_10-11-2014
  - Xref - IO1B grens
  - Xref - SAA TB Geografische text & gemeentegrens\_04-08-2010
  - Xref - own-plangebied 20150910 inbew
  - Xref - own-projectgebied 20150910 inbew
  - Xref - opmaak\_top2500\_20150916
  - Xref - geometrisch ontwerp 2x4 20150918

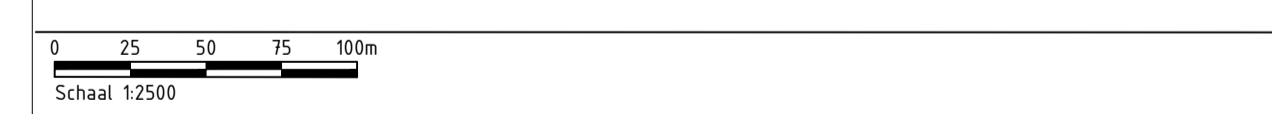

	Rijkswaterstaat West-Nederland Noord	hoofdfunctie/ afdeling	bureau uitbesteding: 
--	---	---------------------------	--------------------------

**A9 Amstelveen**  
 Wegontwerp  
 Voorontwerp  
 Waterhuishouding  
 Situatie

akk. par.  
 behoort bij:  
 is 1 bladen, blad nr. 1  
 formaat: A1L  
 schaal: 1:2500

getekend:	F.J. Rodewijk	par.	d.d. - -	projectcode:
gecontroleerd:	A.C. van Vugt	par.	d.d. - -	dossiercode:
vragegeven:	-	par.	d.d. - -	dienstcode:
status:	01	regnr.	RW1929.106.1204	