


km 62,0
Kaart 23
Kaart 22

km 63,1
Kaart 23
Kaart 23
Kaart 631

LEGENDA

	TB-grens		Bestaande situatie
	As ontwerp		Bestaande situatie DWP
	Geluidscherm		Nieuw ontwerp
	Duker		Grondkerendeconstructie
	Gemeentegrens		Hemelwaterafvoer
	Ontwerp derden		Ecpassage
	Tijdelijk Werkterrein		Hoogte geluidscherm
	Busbaan		H = 500 H = 400
	Wisselstrook		
	Te Amoveren bebouwing		
	Maatregelvlak Verkeersdoelenden		
	Maatregelvlak Verkeersdoelenden, zone Wegverharding		
	Maatregelvlak Verkeersdoelenden, zone Kunstwerken		
	Maatregelvlak Verkeersdoelenden, zone Tunnel (gesloten/open)		
	Maatregelvlak Verkeersdoelenden, zone Verzorgingsplaats met brandstofverkooppunt		
	Maatregelvlak Verkeersdoelenden, zone Calamiteitenterrein		
	Maatregelvlak Natuurmilieugebied en -compensatie		
	Maatregelvlak Landschappelijke Inpassing		
	Maatregelvlak Waterbeheersdoelenden		
	Maatregelvlak Boscompensatie		

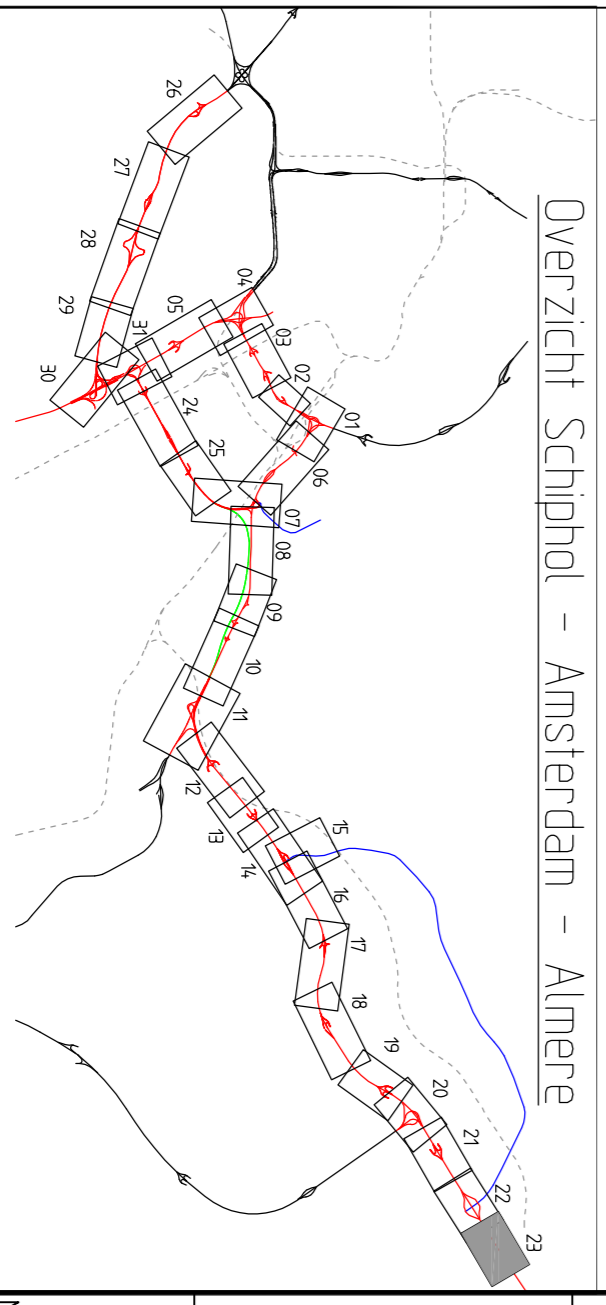

Tracébestuif
Schiphol - Amsterdam - Almere

In 52 kaarten, kaart nummer : 23
A6
Km. 62000 1/1m 63100

Schaal : 1 : 2500

Ministerie van Infrastructuur en Water
Directoraat-Generaal Rijkswaterstaat
Dienst Noord - Holland

Datum : maart 2011