

LEGENDA

	TB-grens		Bestaande situatie
	As ontwerp		Bestaande situatie DWP
	Geluidscherm		Nieuw ontwerp
	Duker		Grondkerendeconstructie
	Gemeentegrens		Hemelwaterafvoer
	Ontwerp derden		Ecpassage
	Tijdelijk Werktieren		Hoogte geluidscherm
	Busbaan		
	Wisselstrook		
	Te Amoveren bebouwing		
	Maatregelvlak Verkeersdoelenden		
	Maatregelvlak Verkeersdoelenden, zone Wegverharding		
	Maatregelvlak Verkeersdoelenden, zone Kunstwerken		
	Maatregelvlak Verkeersdoelenden, zone Tunnels (gesloten/open)		
	Maatregelvlak Verkeersdoelenden, zone Verzorgingsplaats met brandstofverkooppunt		
	Maatregelvlak Verkeersdoelenden, zone Calamiteitenterrein		
	Maatregelvlak Natuurmilieu en -compensatie		
	Maatregelvlak Landschappelijke Inpassing		
	Maatregelvlak Waterbeheersdoelenden		
	Maatregelvlak Boscompensatie		


Tracébesluit
 Schiphol – Amsterdam – Almere

In 52 kaarten, kaart nummer: 19
 A6 Almere Stad West / knooppunt Almere
 Km. 55,050 t/m 56,800

Schaal: 1: 2500

Ministerie van Infrastructuur en Water
 Directoraat-Generaal Rijkswaterstaat
 Dienst Noord – Holland

maart 2011

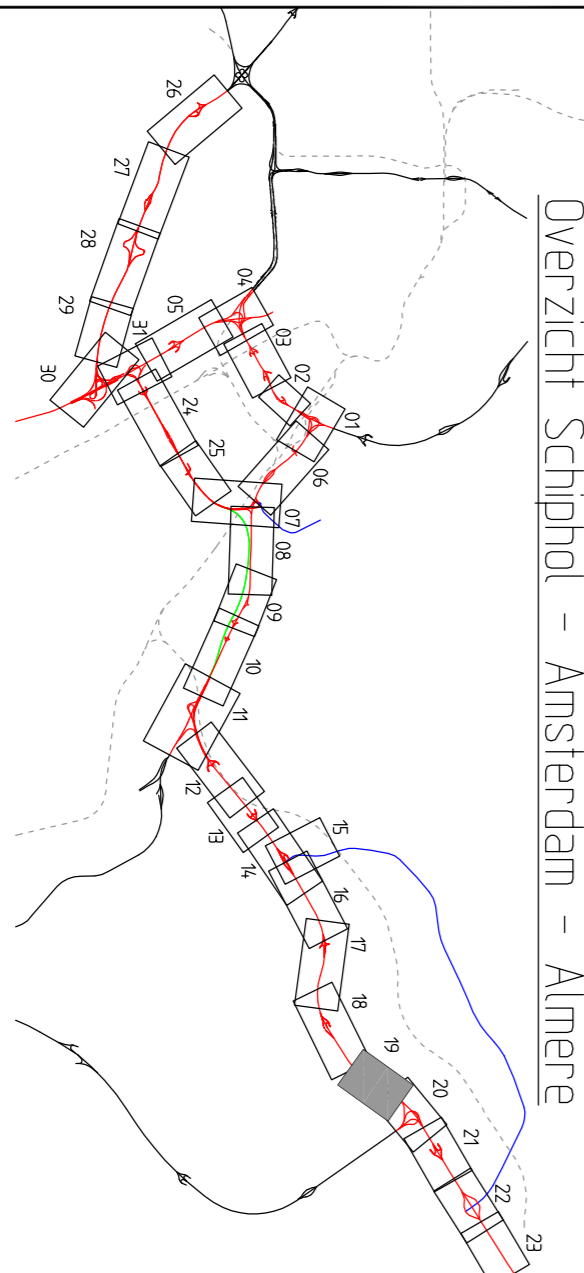

Overzicht Schiphol – Amsterdam – Almere
 Voor lengteprofielen zie kaart 42

Knooppunt nader uit te werken
 Knooppunt nader uit te werken

Kunstwerk 079 aanpassen
 Kunstwerk 079A aanpassen

Km 56,800
 Kaart 20
 Kaart 19

Km 55,050
 Kaart 19
 Kaart 18

Rijksweg A6
 Rijksweg A6

A6 richting Amsterdam A1
 A6 richting Utrecht

A7
 A27

DWP 19
 DWP 20-A

DWP 19
 DWP 20-A

Kraanvogelweg
 Zwalmring
 Tussenring
 Ekerweg

Beltoepad

Km 56,800
 Kaart 20
 Kaart 19

A6 richting Amsterdam A1

Km 55,050
 Kaart 19
 Kaart 18