


LEGENDA


	TB-grens		Bestaande situatie
	As ontwerp		Bestaande situatie DWP
	Geluidscherm		Nieuw ontwerp
	Duker		Grondkerendeconstructie
	Gemeentegrens		Hemelwaterafvoer
	Ontwerp denden		Ecpassage
	Tijdelijk Werklterrein		Hoogte geluidscherm
	Busbaan		
	Wisselstrook		
	Te Amoveren bebouwing		
	Maatregelvlak Verkeersdoelenden		
	Maatregelvlak Natuurmitigatie en-compensatie		
	Maatregelvlak Landschappelijke Inpassing		
	Maatregelvlak Waterbeheersdoelenden		
	Maatregelvlak Verkeersdoelenden, zone Verzorgingsplaats met brandstofdierkoopunit		
	Maatregelvlak Verkeersdoelenden, zone Calamiteitenterrein		
	Maatregelvlak Verkeersdoelenden, zone Wegverharding		
	Maatregelvlak Verkeersdoelenden, zone Kunstwerken		
	Maatregelvlak Verkeersdoelenden, zone Tunnels (gestloten/open)		
	Maatregelvlak Verkeersdoelenden, zone Verzorgingsplaats met brandstofdierkoopunit		

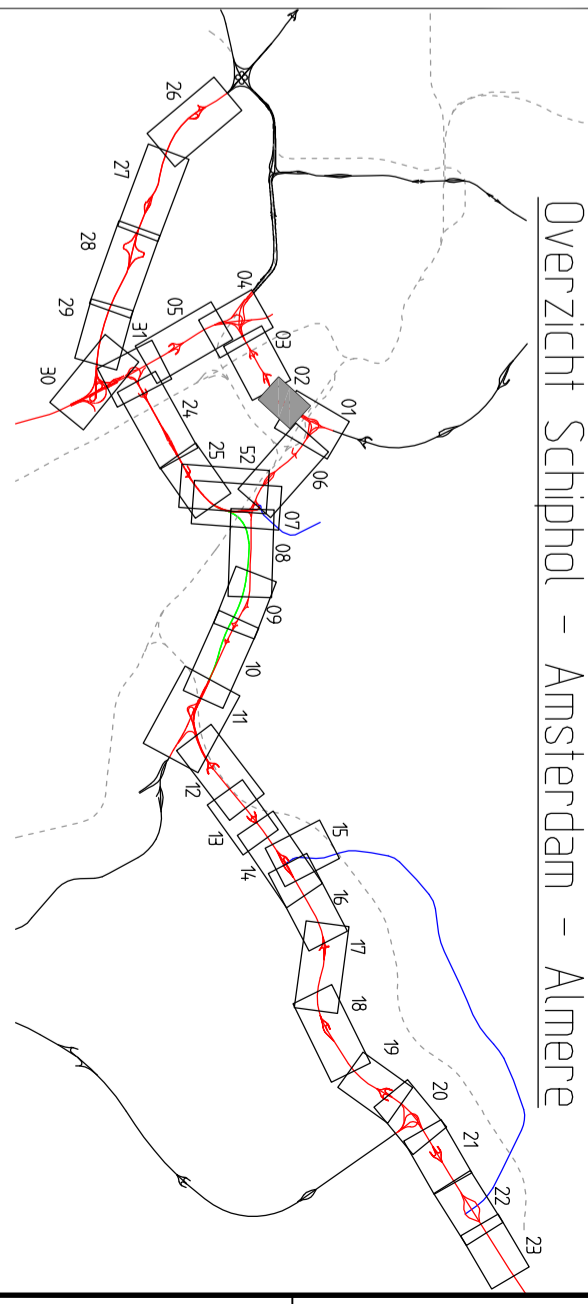

Tracebestuif
Schiphol - Amsterdam - Almere

In 52 kaarten, kaart nummer : 02
A10 knooppunt Watergraafsmeer - knooppunt Amstiel

Schaal : 1 : 2500

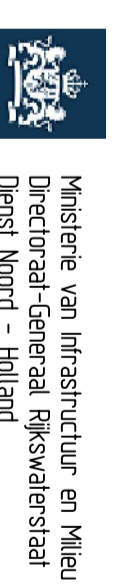

Ministerie van Infrastructuur en Milieu
Directoraat-Generaal Rijkswaterstaat
Dienst Noord - Holland

Datum : maart 2014