


DWP 03-A  
Overlopen maatschappij gebieden van schiphol van een niet laatste stelling met de rijbaan, alle op kaart aangegeven maten zijn circa

**LEGENDA**

	TB-grans		Bestaande situatie
	AS ontwerp		Bestaande situatie DWP
	Geluidscherm		Nieuw ontwerp
	Duker		Grondkerendeconstructie
	Gemeentegrens		Hemelwaterafvoer
	Ontwerp derden		Ecpassage
	Tidelijk Werkterrein		Hoogte geluidscherm
	Buisbaan		
	Wisselstrook		
	Te Amoveren bebouwing		
	Maatregelvlak Verkeersdoelenden		
	Maatregelvlak Verkeersdoelenden, zone Wegverharding		
	Maatregelvlak Verkeersdoelenden, zone Kunstwerken		
	Maatregelvlak Verkeersdoelenden, zone Tunnels (gesloten/open)		
	Maatregelvlak Verkeersdoelenden, zone Verzorgingsplaats met brandstofdrukkoppunt		
	Maatregelvlak Verkeersdoelenden, zone Calamiteitenterrein		
	Maatregelvlak Natuurmilieugebied en-compensatie		
	Maatregelvlak Landschappelijke Inpassing		
	Maatregelvlak Waterbeheersdoelenden		
	Maatregelvlak Boscompensatie		

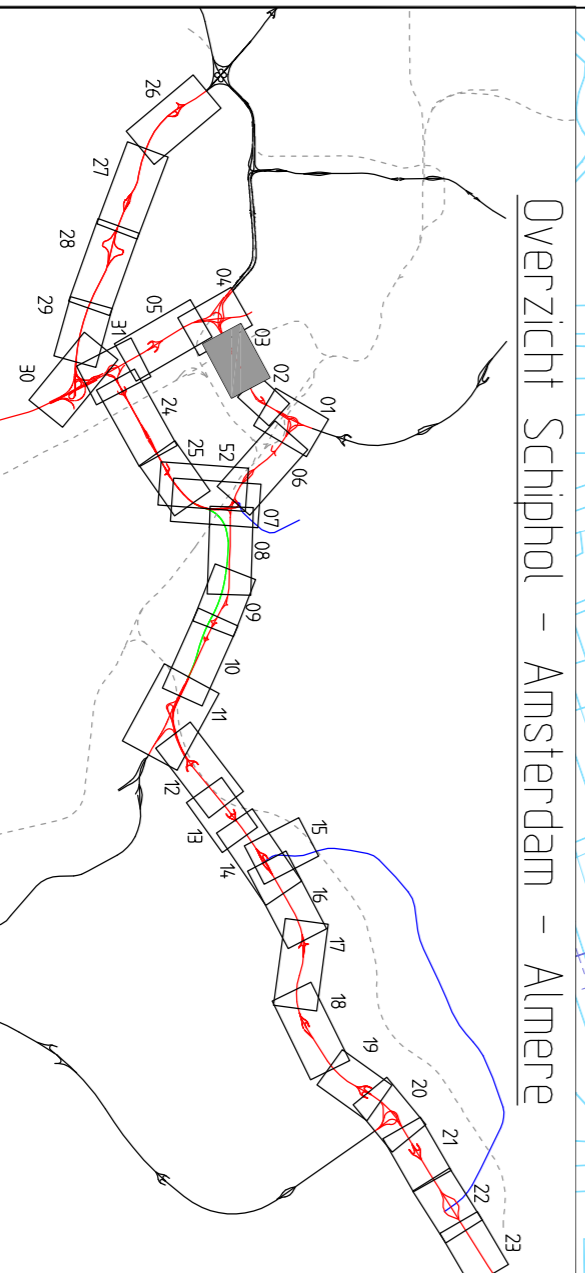

Tracébesluit  
Schiphol - Amsterdam - Almere

In 52 kaarten, kaart nummer: 03  
A10 knooppunt Watergraafsmeer - knooppunt Amstel

Schaal: 1: 2500

Ministerie van Infrastructuur en Milieu  
Directoraat-Generaal Rijkswaterstaat  
Dienst Noord - Holland

Datum: maart 2011