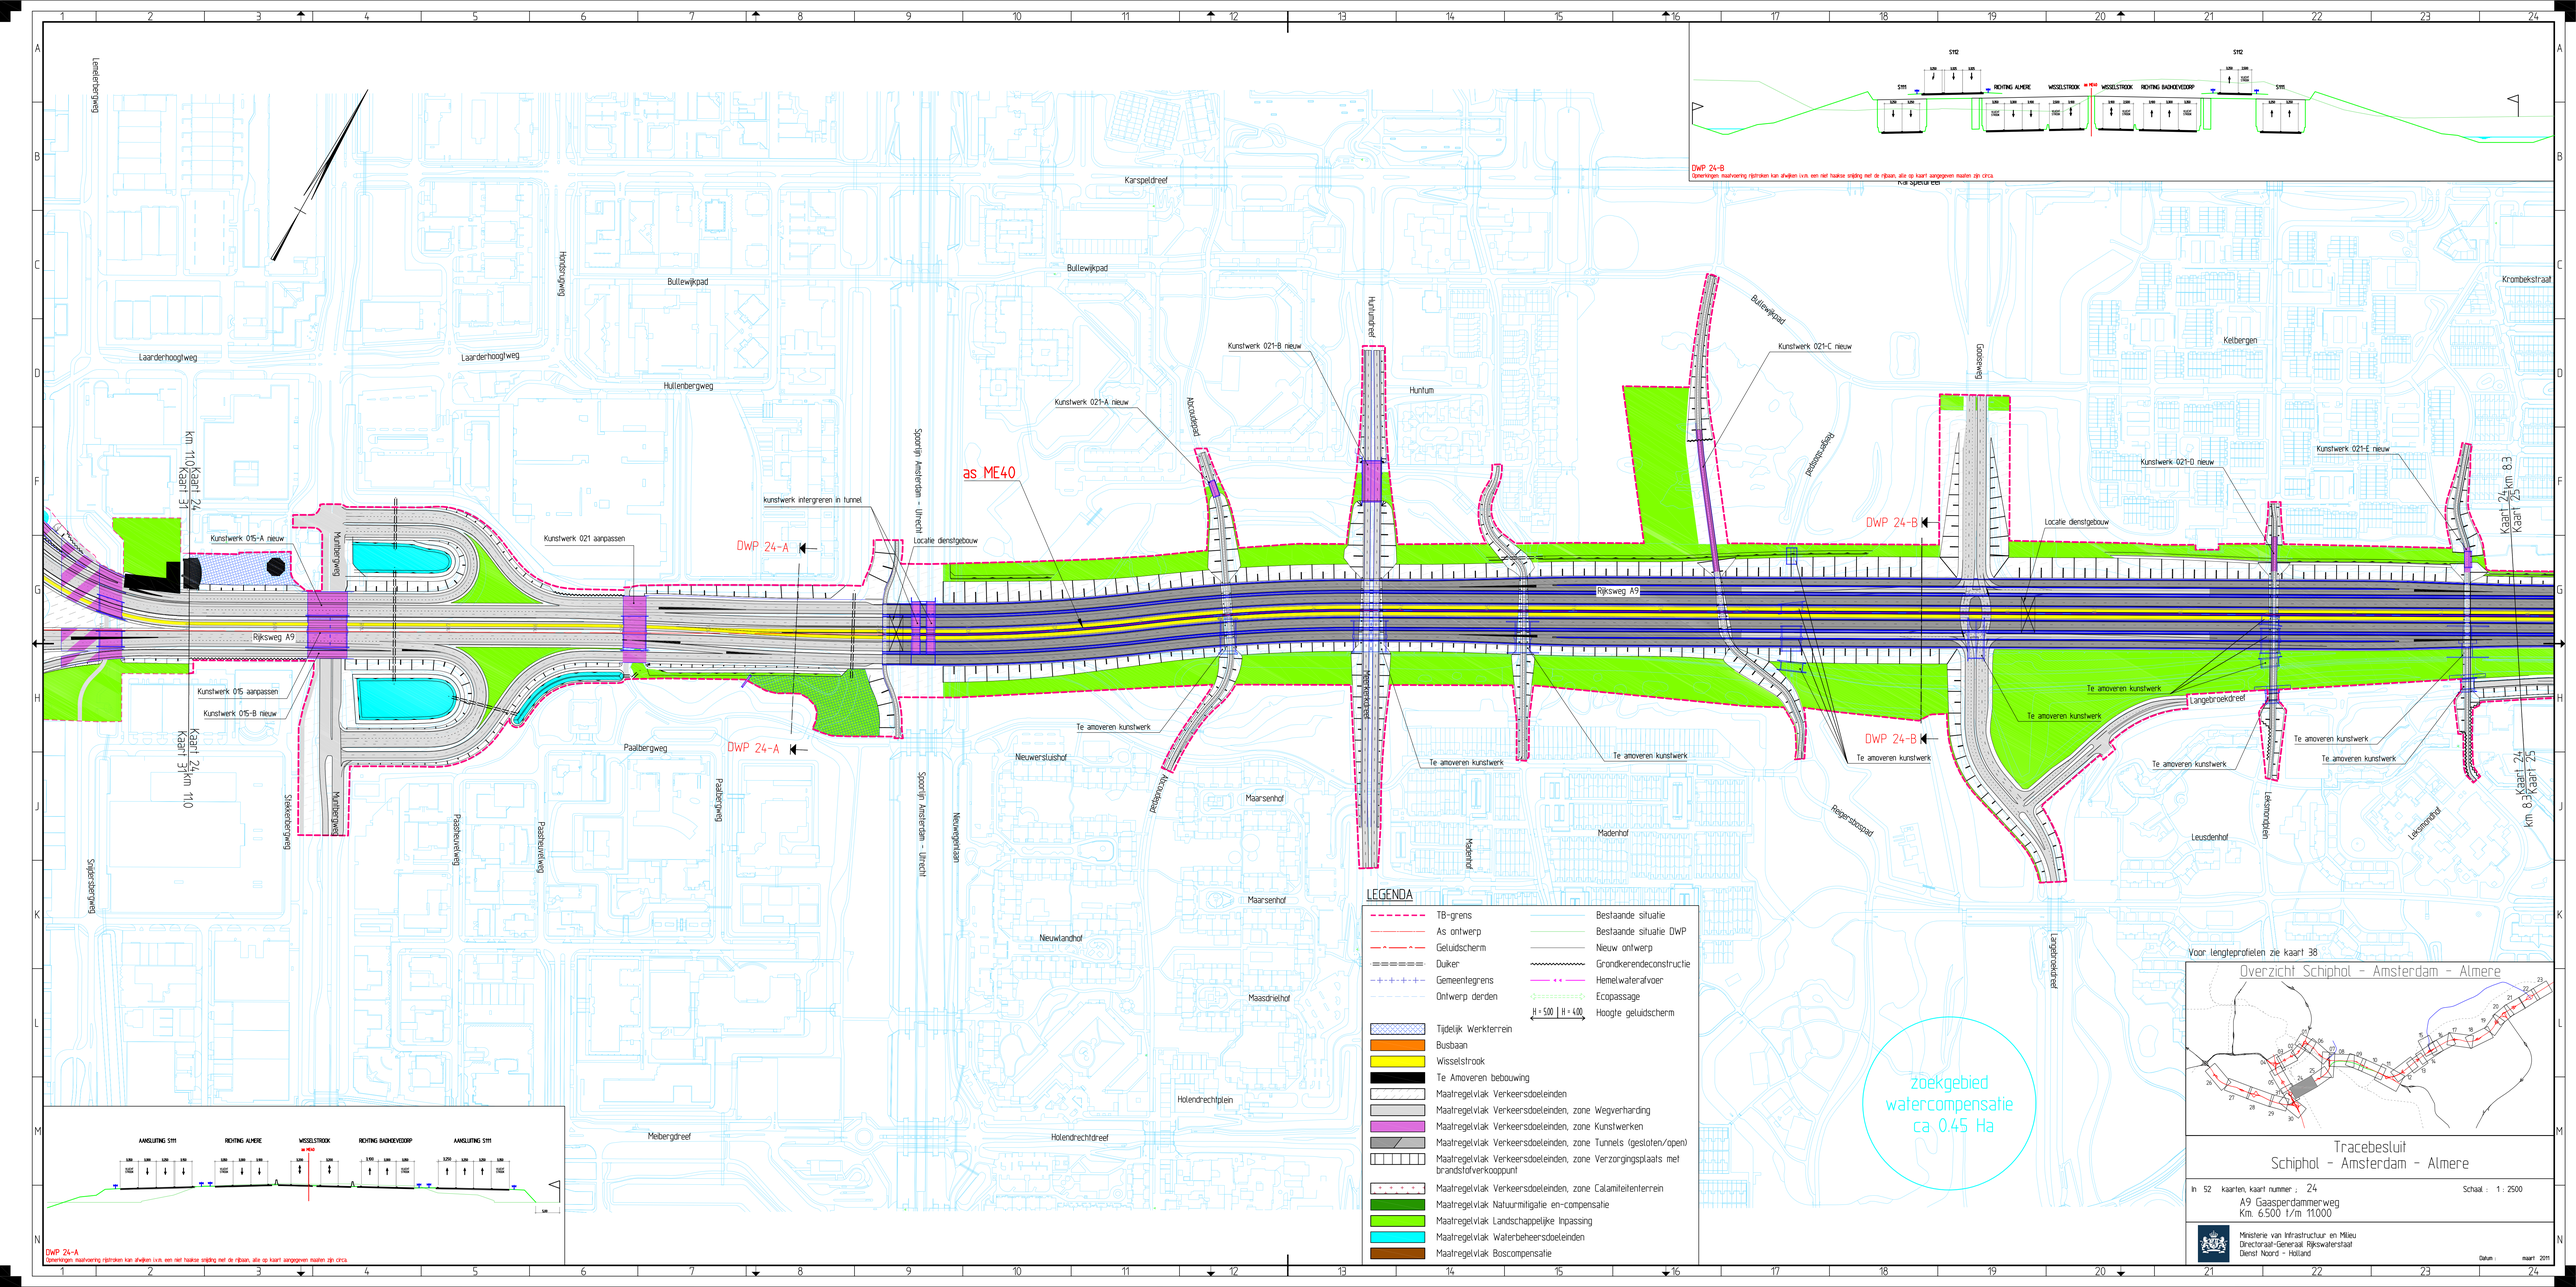
Landelijke Fietsroute
Karspeldreef
Bullewijkpad
Laarderhoogtweg
Hullenbergweg
Kunstwerk 021-A nieuw
Kunstwerk 021-B nieuw
Kunstwerk 021-C nieuw
Kunstwerk 021-D nieuw
Kunstwerk 021-E nieuw
Kunstwerk 021 aanpassen
Kunstwerk 015-A nieuw
Kunstwerk 015 aanpassen
Kunstwerk 015-B nieuw
kunstwerk intergreren in tunnel
as ME40
DWP 24-A
DWP 24-B
Locatie dienstgebouw
Rijksweg A9
Spoorlijn Amsterdam - Utrecht
Huntumlaan
Huntum
Kelbergen
Krombekstraat
Te amoveren kunstwerk
Te amoveren bebouwing
Nieuwersluishof
Maarsenhof
Madenhof
Nieuwlandhof
Maasdrielhof
Holendrechtplein
Holendrechtdreef
Meibergdreef
Paalbergweg
Paalbergdreef
Paalbergtweg
Paalbergtweg
Paalbergtweg