


LEGENDA

	TB-grens		Bestaande situatie
	AS ontwerp		Bestaande situatie DWP
	Geluidscherm		Nieuw ontwerp
	Gemeentegrens		Granderendeconstructie
	Ontwerp derden		Heimwaaierafvoer
	Tijdelijk Werkterrein		Ecopassage
	Busbaan		Hoogte geluidscherm
	Wisselstrook		
	Te Almoevenen bebouwing		
	Maatregelvak Verkeersdoelenden		
	Maatregelvak Verkeersdoelenden zone Wegverharding		
	Maatregelvak Verkeersdoelenden zone Kunstwerken		
	Maatregelvak Verkeersdoelenden zone Tuinsets (gesloten/open)		
	Maatregelvak Verkeersdoelenden zone Verzoegringsplaats met dranstuiverkoppeling		
	Maatregelvak Verkeersdoelenden zone Camilleterreinen		
	Maatregelvak Natuurmilieu en -compensatie		
	Maatregelvak Landschappelijke inpassing		
	Maatregelvak Waardeherdedelenden		
	Maatregelvak Boscompensatie		

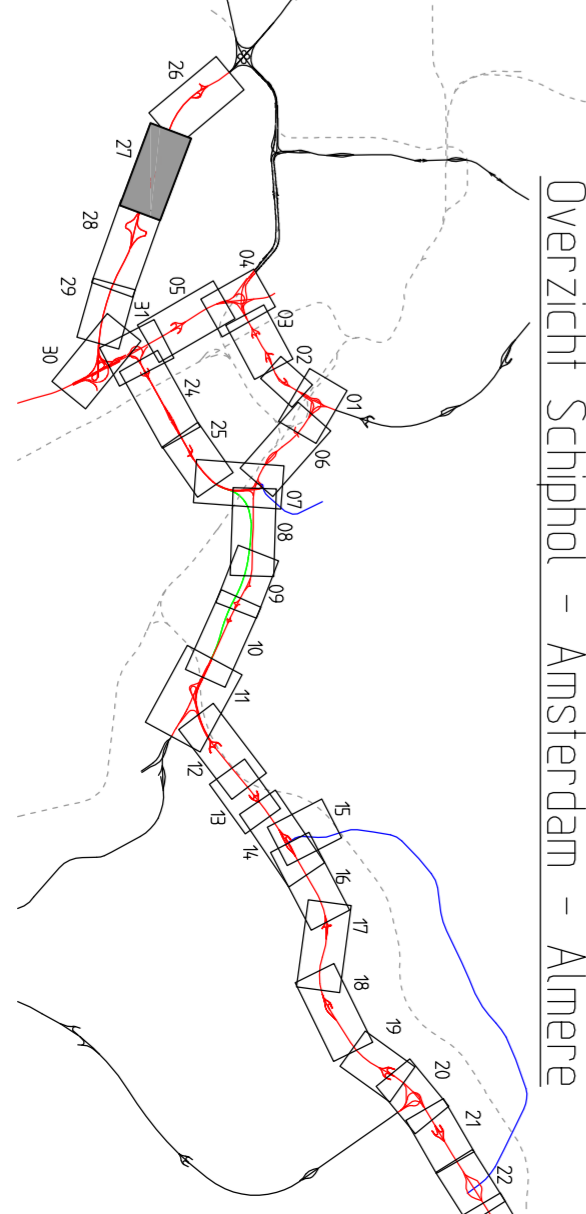

Schiphol - Amsterdam - Almere
 Tracebesluit
 h 52 kaarten, kaart nummer: 27
 A9 Balthazerdijk - Hildebrecht
 km 27,600 l/m 30,400
 Mestere van Infrastructuur en Milieu
 Directie-generaal Rijkswaterstaat
 Dienst Noord - Holland
 Datum: maart 2011
 Schaal: 1:2500