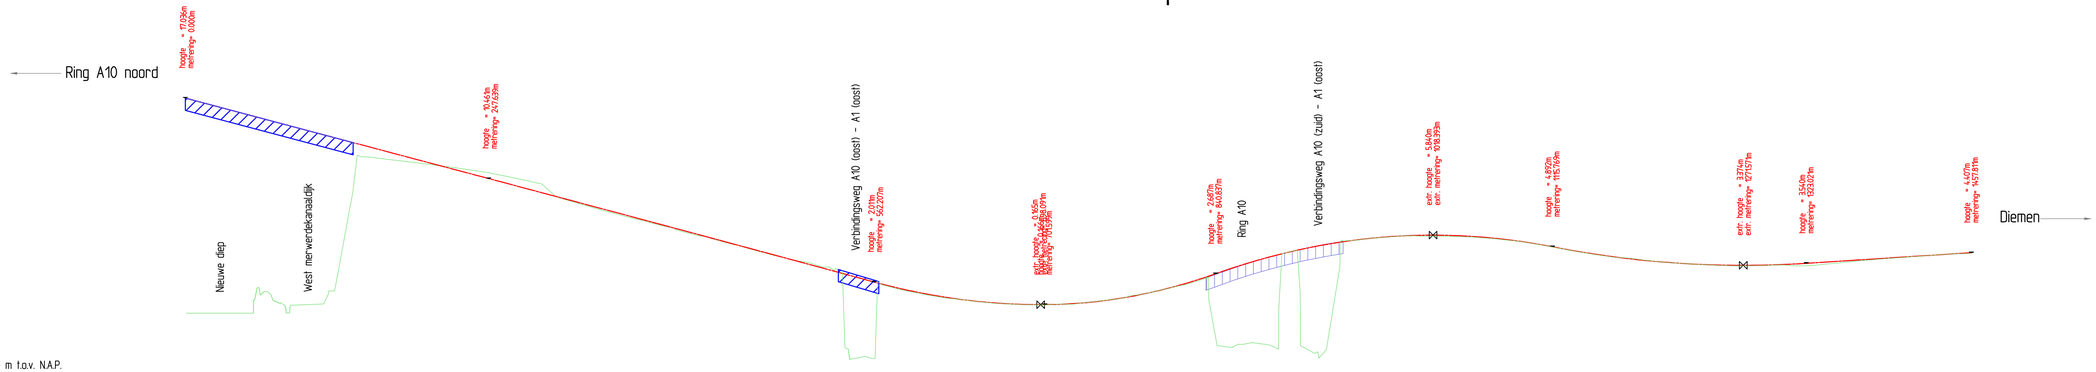

Legenda Lengteprofiel

- Bestaande situatie
- As Ontwerp
- As kruisende infra
- Bestaand kunstwerk
- Nieuw kunstwerk

Lengteprofiel As Knooppunt Watergraafsmeer Verbindingsweg A10 (noord) - A1 (oost) km 0,000 - km 1457.810

Situatiekaart(en); kaart 01

hor. schaal 1:2500
vert. schaal 1:250

Ontwerp-Tracebesluit
Schiphol - Amsterdam - Almere

In 42 kaarten, kaart nummer : 32 Schaal : 1 : 2500/250

As A10 (noord) - A1 (oost) km 0,000 - km 1457.810
Lengteprofiel knooppunt Watergraafsmeer

Ministerie van Verkeer en Waterstaat
Directoraat-Generaal Rijkswaterstaat
Noord - Holland

Datum : 13 december 2010