

getekend: ing. C.Y. Vredevoort  
 gecontroleerd: ing. H.E.J. Nieuwland  
 goedgekeurd: ing. H.H. Bakker  
 versie: definitief 1  
 datum: 22-11-2016  
 tekeningnr: 0

formaat: A3 liggend  
 schaal: 1:5000  
 0 50 100 150 200 250 m



**Invoergegevens Geluidmodel**

**wegvaknummering**

opdrachtgever: Rijkswaterstaat  
 projectnaam: A9 Amstelveen  
 projectcode: RW1929-106-247





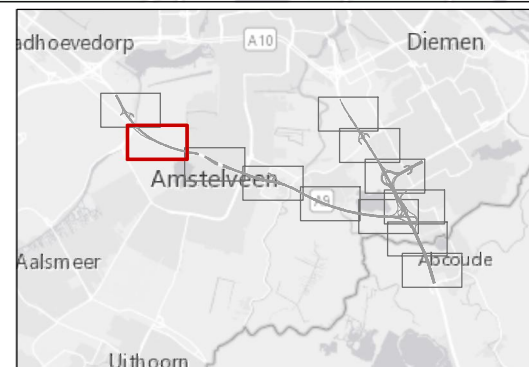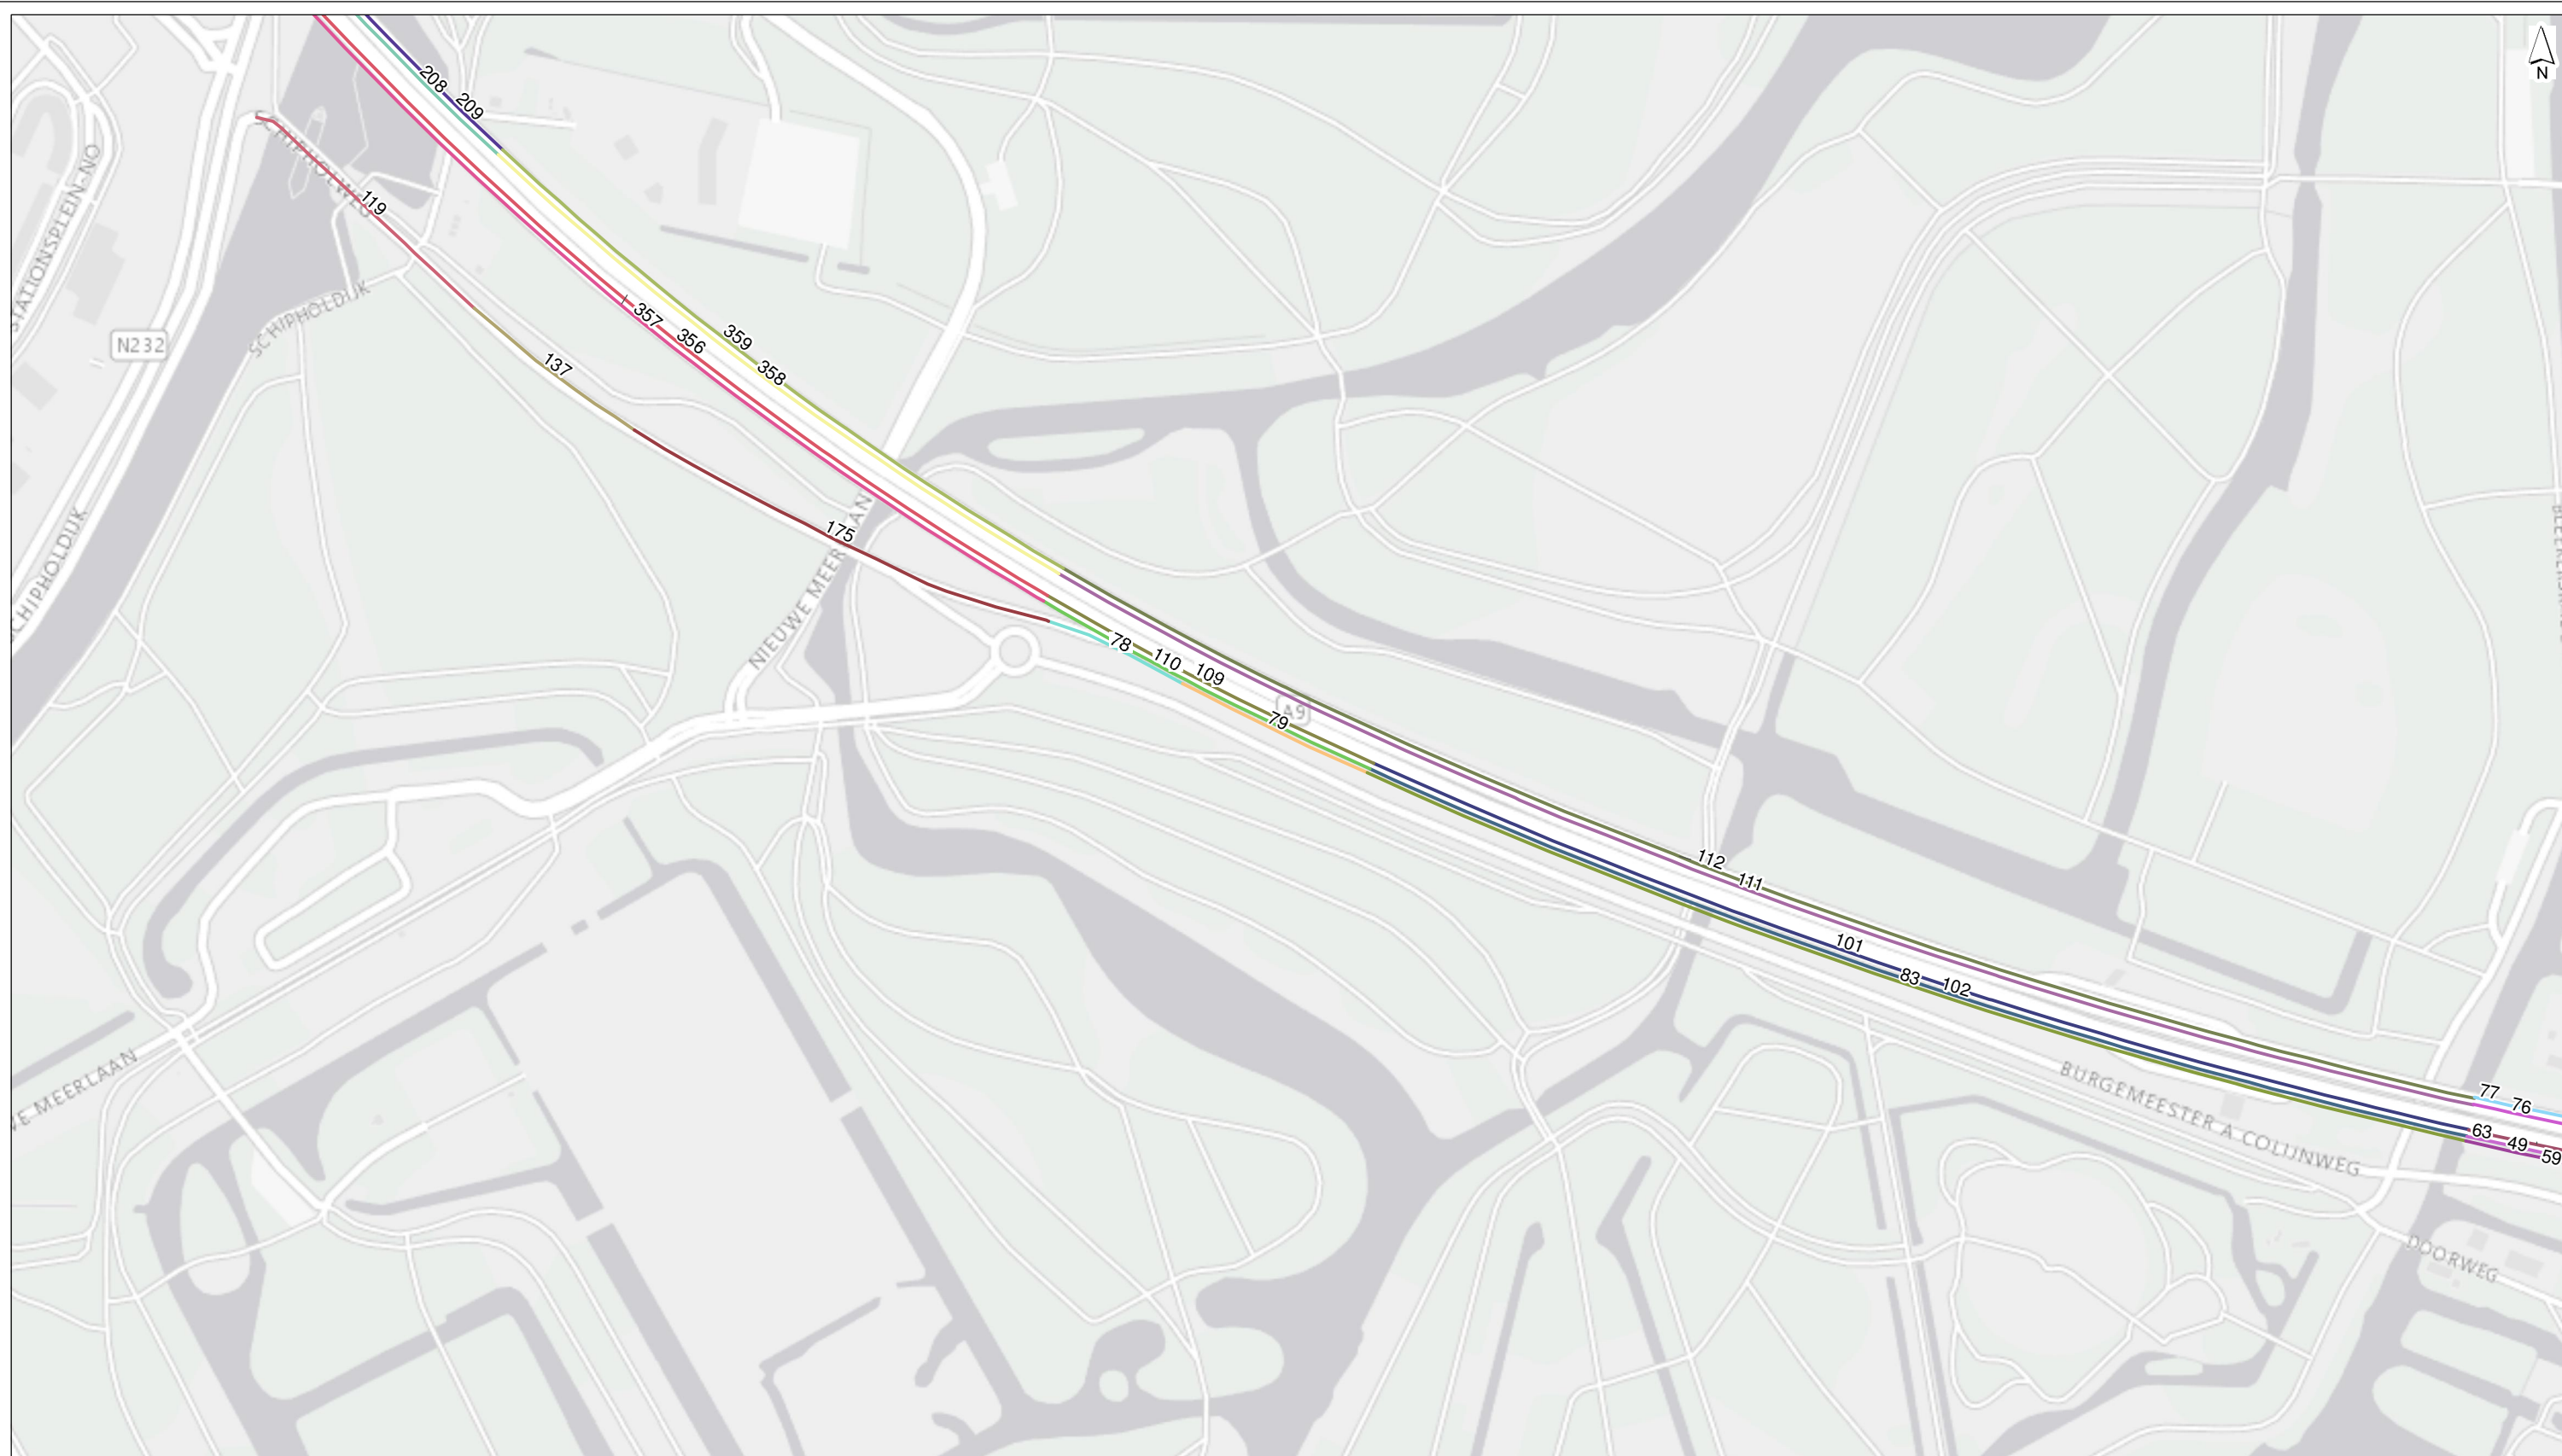

getekend: ing. C.Y. Vredevoort  
 gecontroleerd: ing. H.E.J. Nieuwland  
 goedgekeurd: ing. H.H. Bakker  
 versie: definitief 1  
 datum: 22-11-2016  
 tekeningnr: 0

formaat: A3 liggend  
 schaal: 1:5000  
 0 50 100 150 200 250 m



**Invoergegevens Geluidmodel**

**wegvaknummering**

opdrachtgever: Rijkswaterstaat  
 projectnaam: A9 Amstelveen  
 projectcode: RW1929-106-247





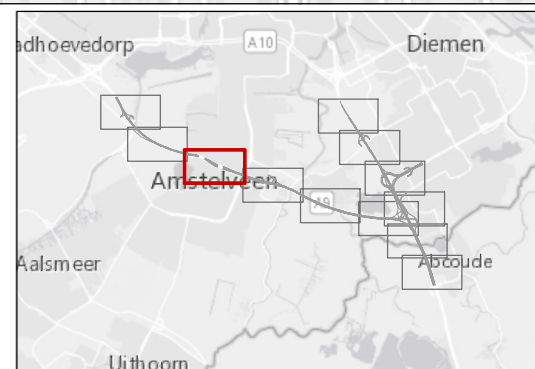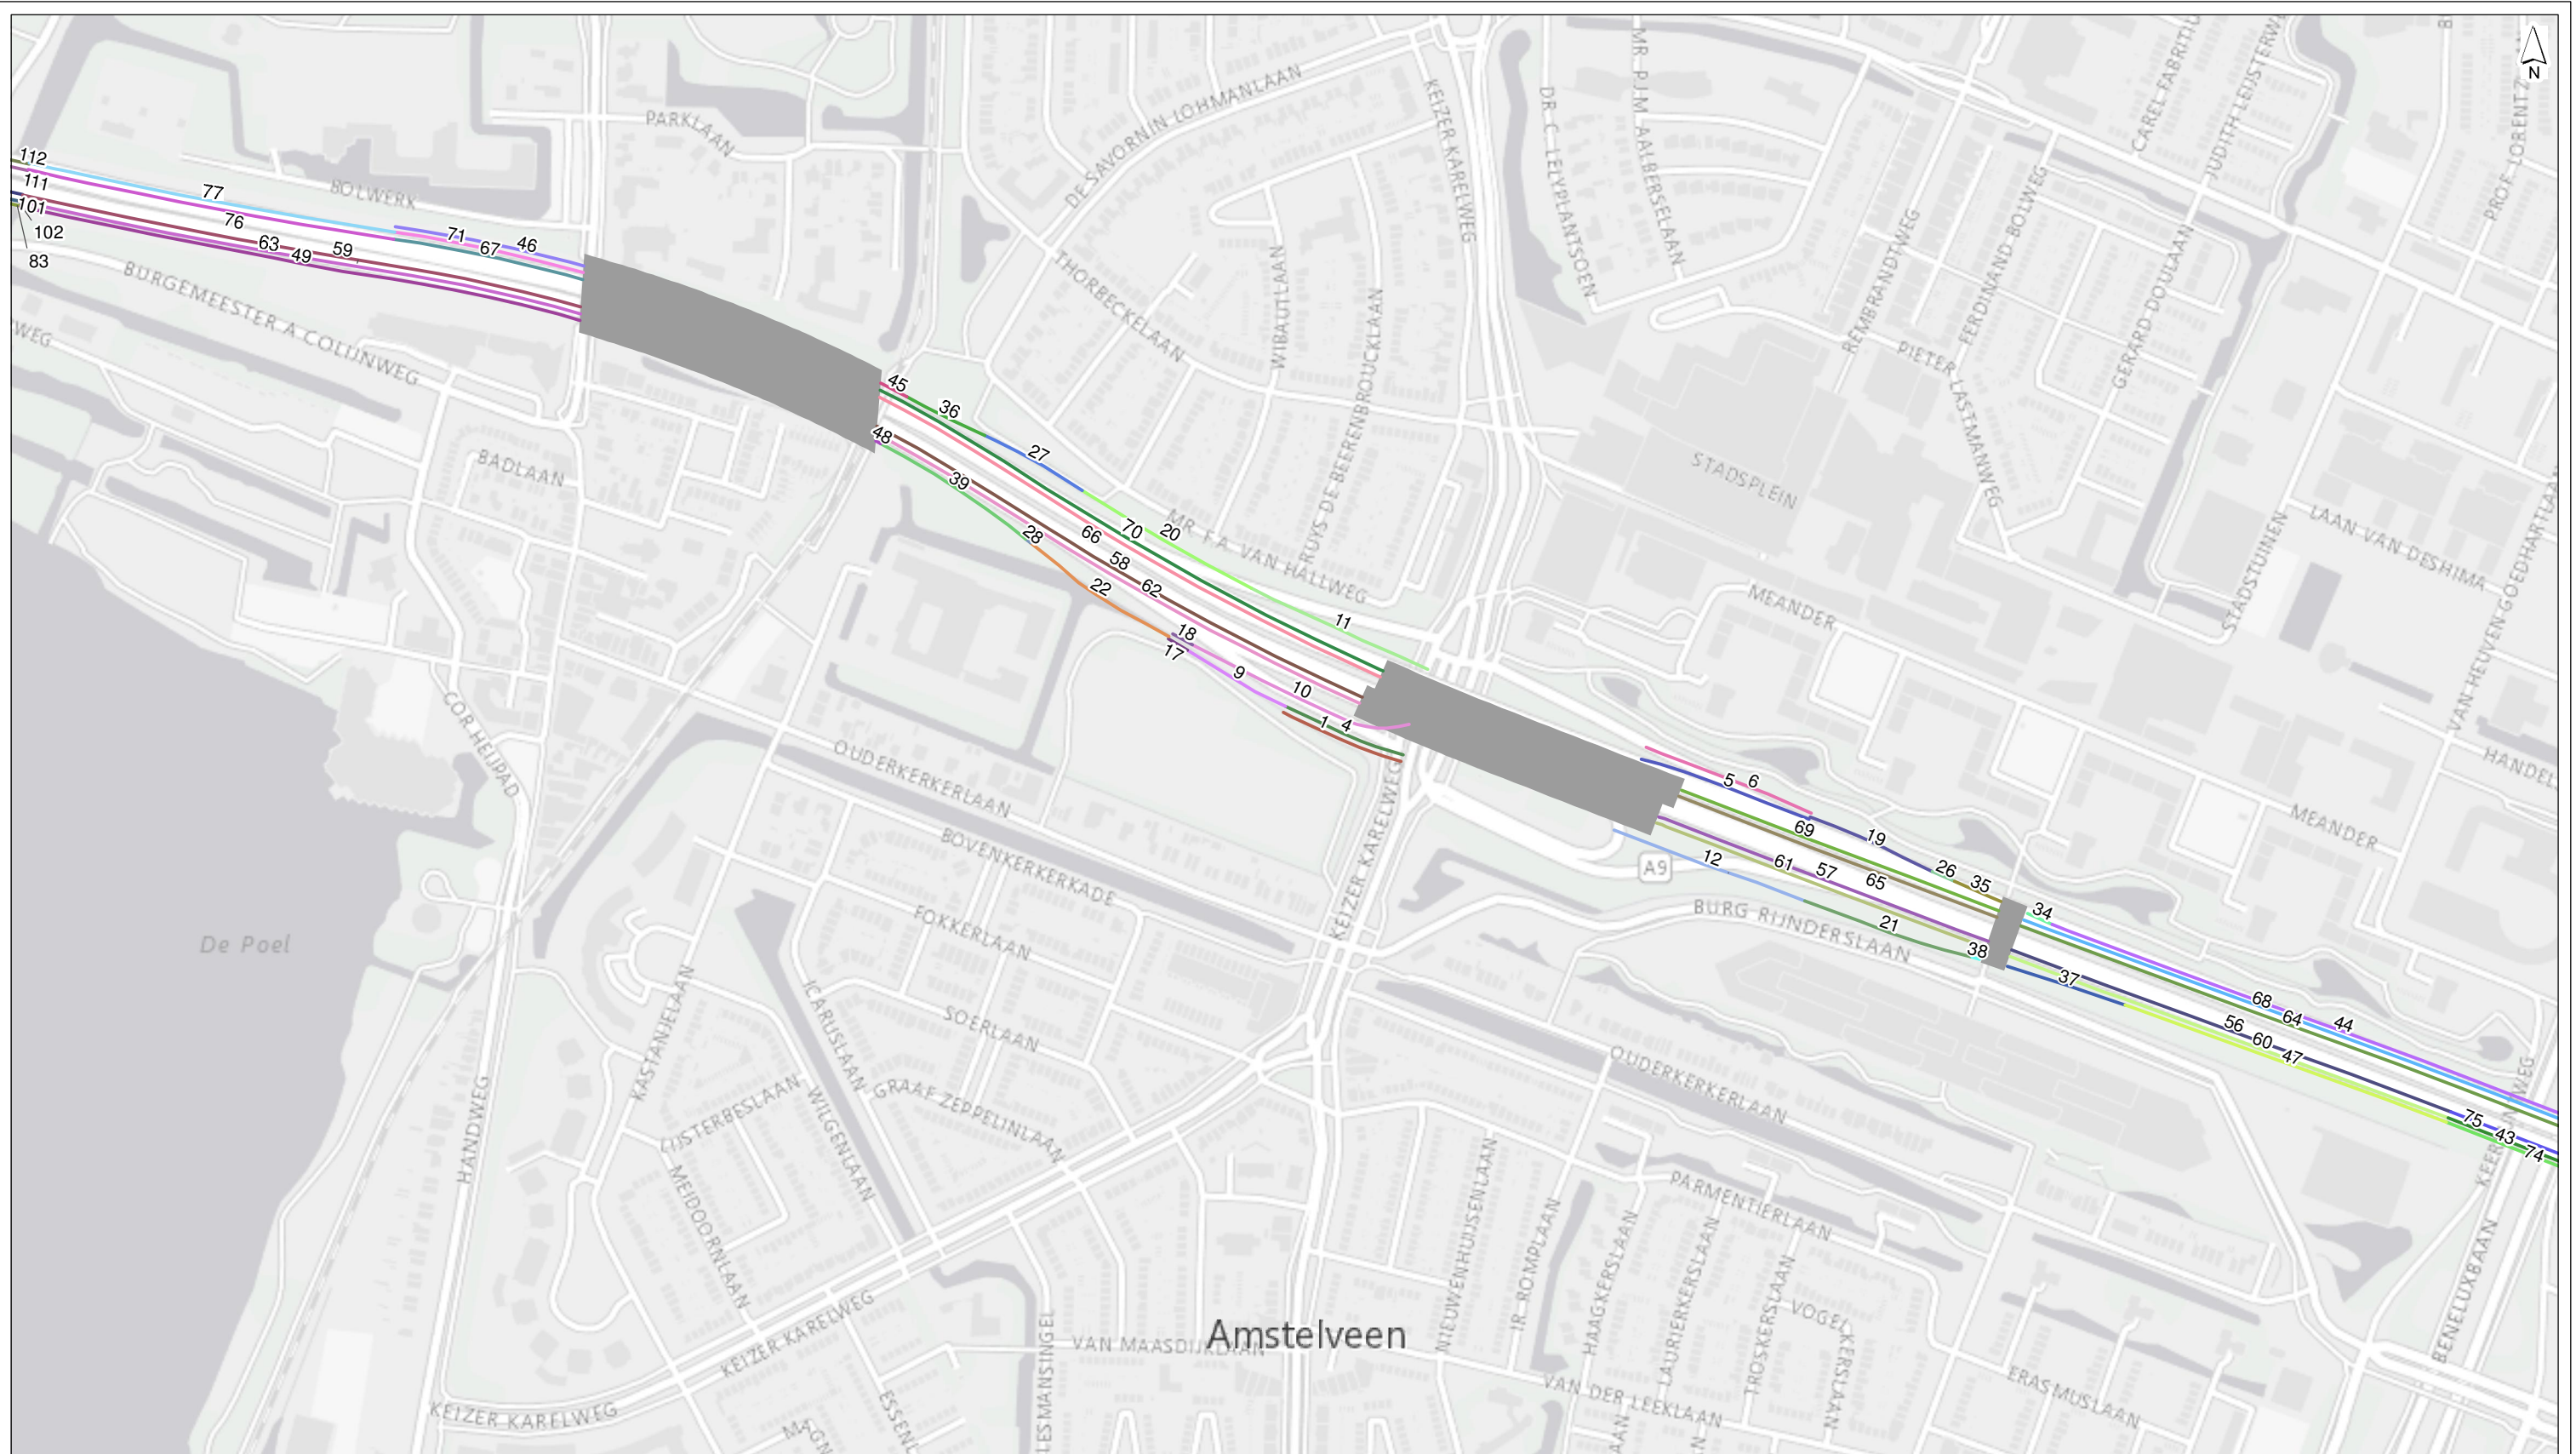

getekend: ing. C.Y. Vredevoort  
 gecontroleerd: ing. H.E.J. Nieuwland  
 goedgekeurd: ing. H.H. Bakker  
 versie: definitief 1  
 datum: 22-11-2016  
 tekeningnr: 0

formaat: A3 liggend  
 schaal: 1:5000  
 0 50 100 150 200 250 m



**Invoergegevens Geluidmodel**

**wegvaknummering**

opdrachtgever: Rijkswaterstaat  
 projectnaam: A9 Amstelveen  
 projectcode: RW1929-106-247





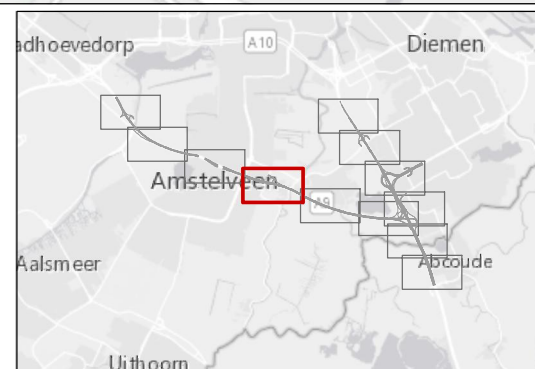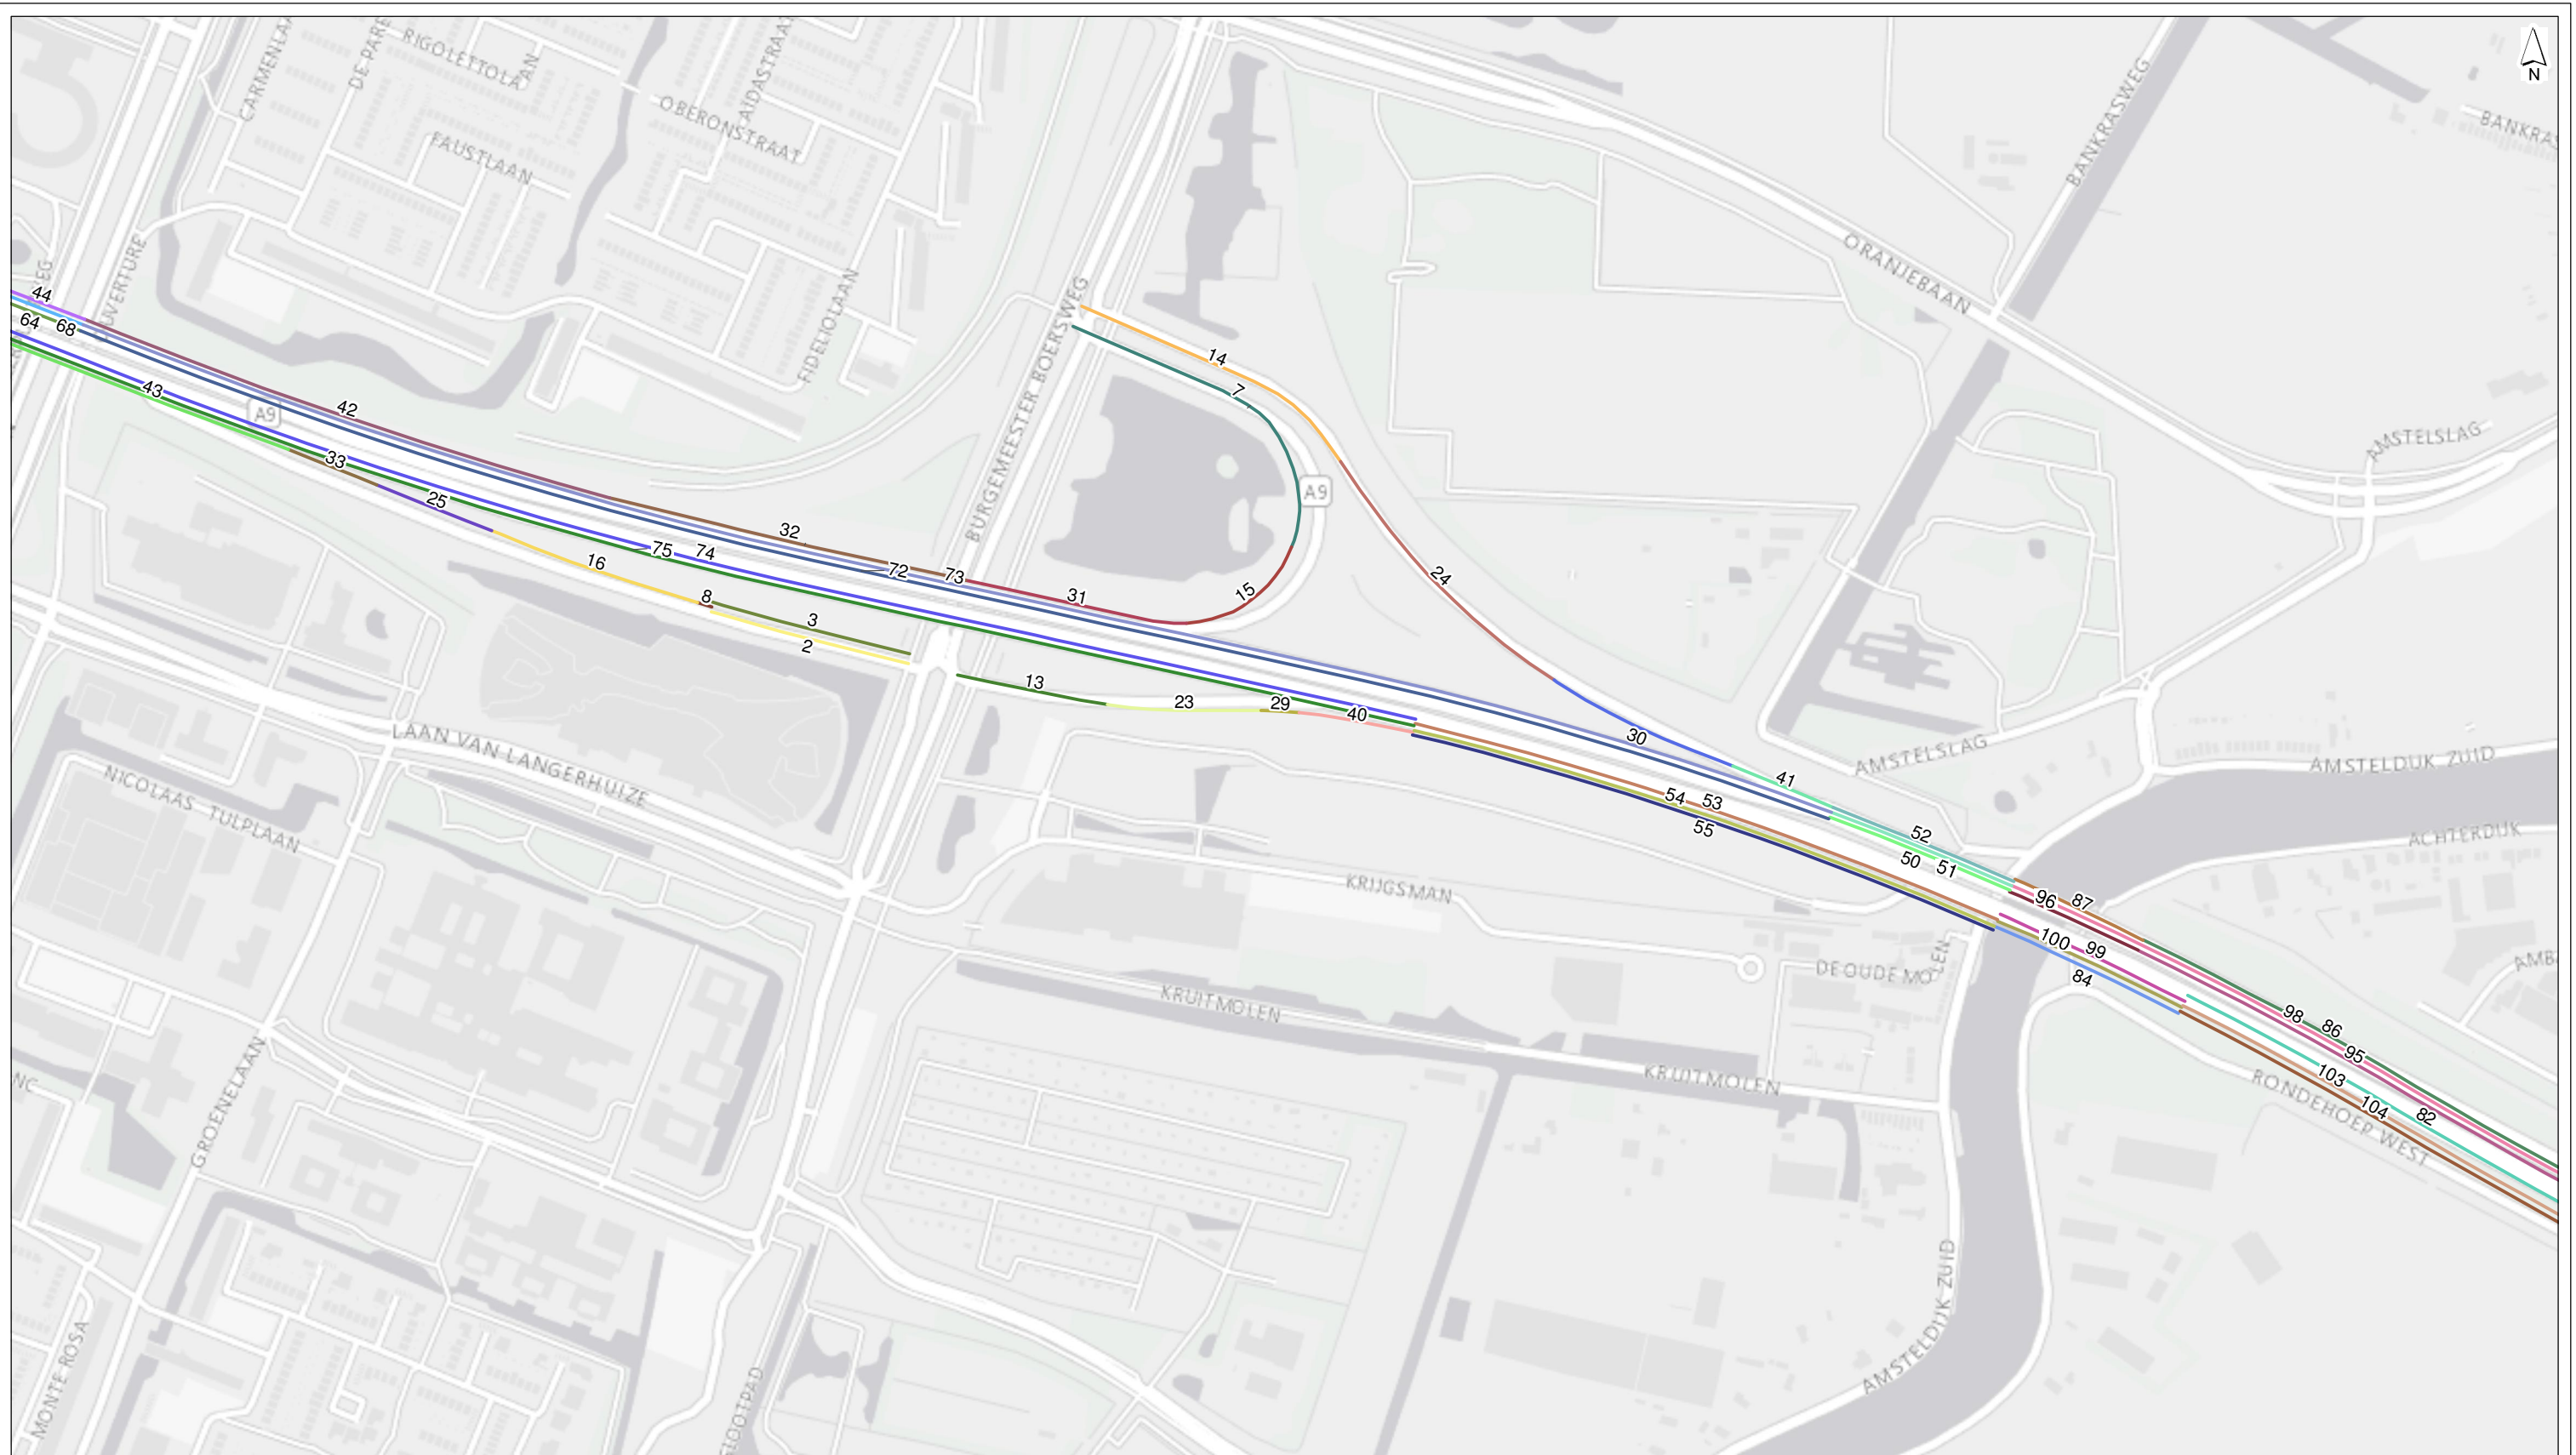

getekend: ing. C.Y. Vredevoort  
 gecontroleerd: ing. H.E.J. Nieuwland  
 goedgekeurd: ing. H.H. Bakker  
 versie: definitief 1  
 datum: 22-11-2016  
 tekeningnr: 0


formaat: A3 liggend  
 schaal: 1:5000  
 0 50 100 150 200 250 m

### Invoergegevens Geluidmodel

#### wegvaknummering

opdrachtgever: Rijkswaterstaat  
 projectnaam: A9 Amstelveen  
 projectcode: RW1929-106-247



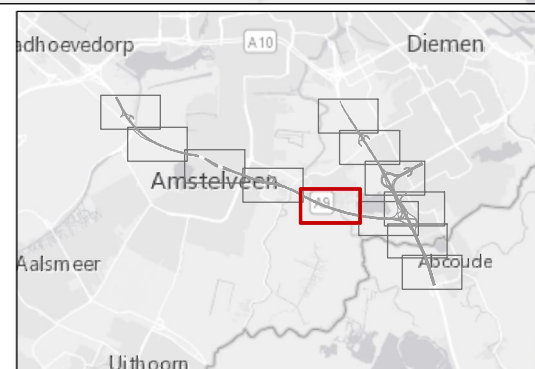

getekend: ing. C.Y. Vredevoort  
 gecontroleerd: ing. H.E.J. Nieuwland  
 goedgekeurd: ing. H.H. Bakker  
 versie: definitief 1  
 datum: 22-11-2016  
 tekeningnr: 0

formaat: A3 liggend  
 schaal: 1:5000  
 0 50 100 150 200 250 m

**Invoergegevens Geluidmodel**


**wegvaknummering**

opdrachtgever: Rijkswaterstaat  
 projectnaam: A9 Amstelveen  
 projectcode: RW1929-106-247







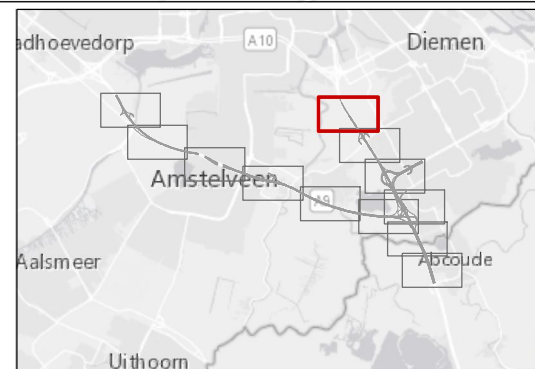

getekend: ing. C.Y. Vredevoort  
 gecontroleerd: ing. H.E.J. Nieuwland  
 goedgekeurd: ing. H.H. Bakker  
 versie: definitief 1  
 datum: 22-11-2016  
 tekeningnr: 0

formaat: A3 liggend  
 schaal: 1:5000  
 0 50 100 150 200 250 m



**Invoergegevens Geluidmodel**

**wegvaknummering**

opdrachtgever: Rijkswaterstaat  
 projectnaam: A9 Amstelveen  
 projectcode: RW1929-106-247





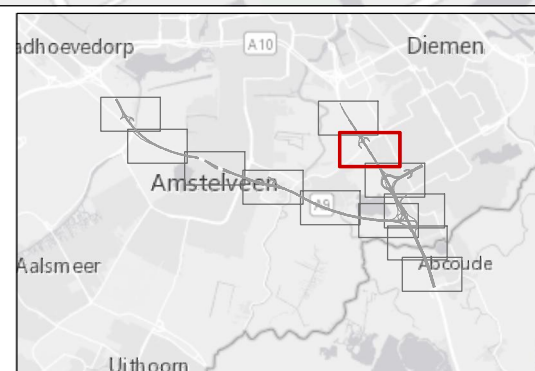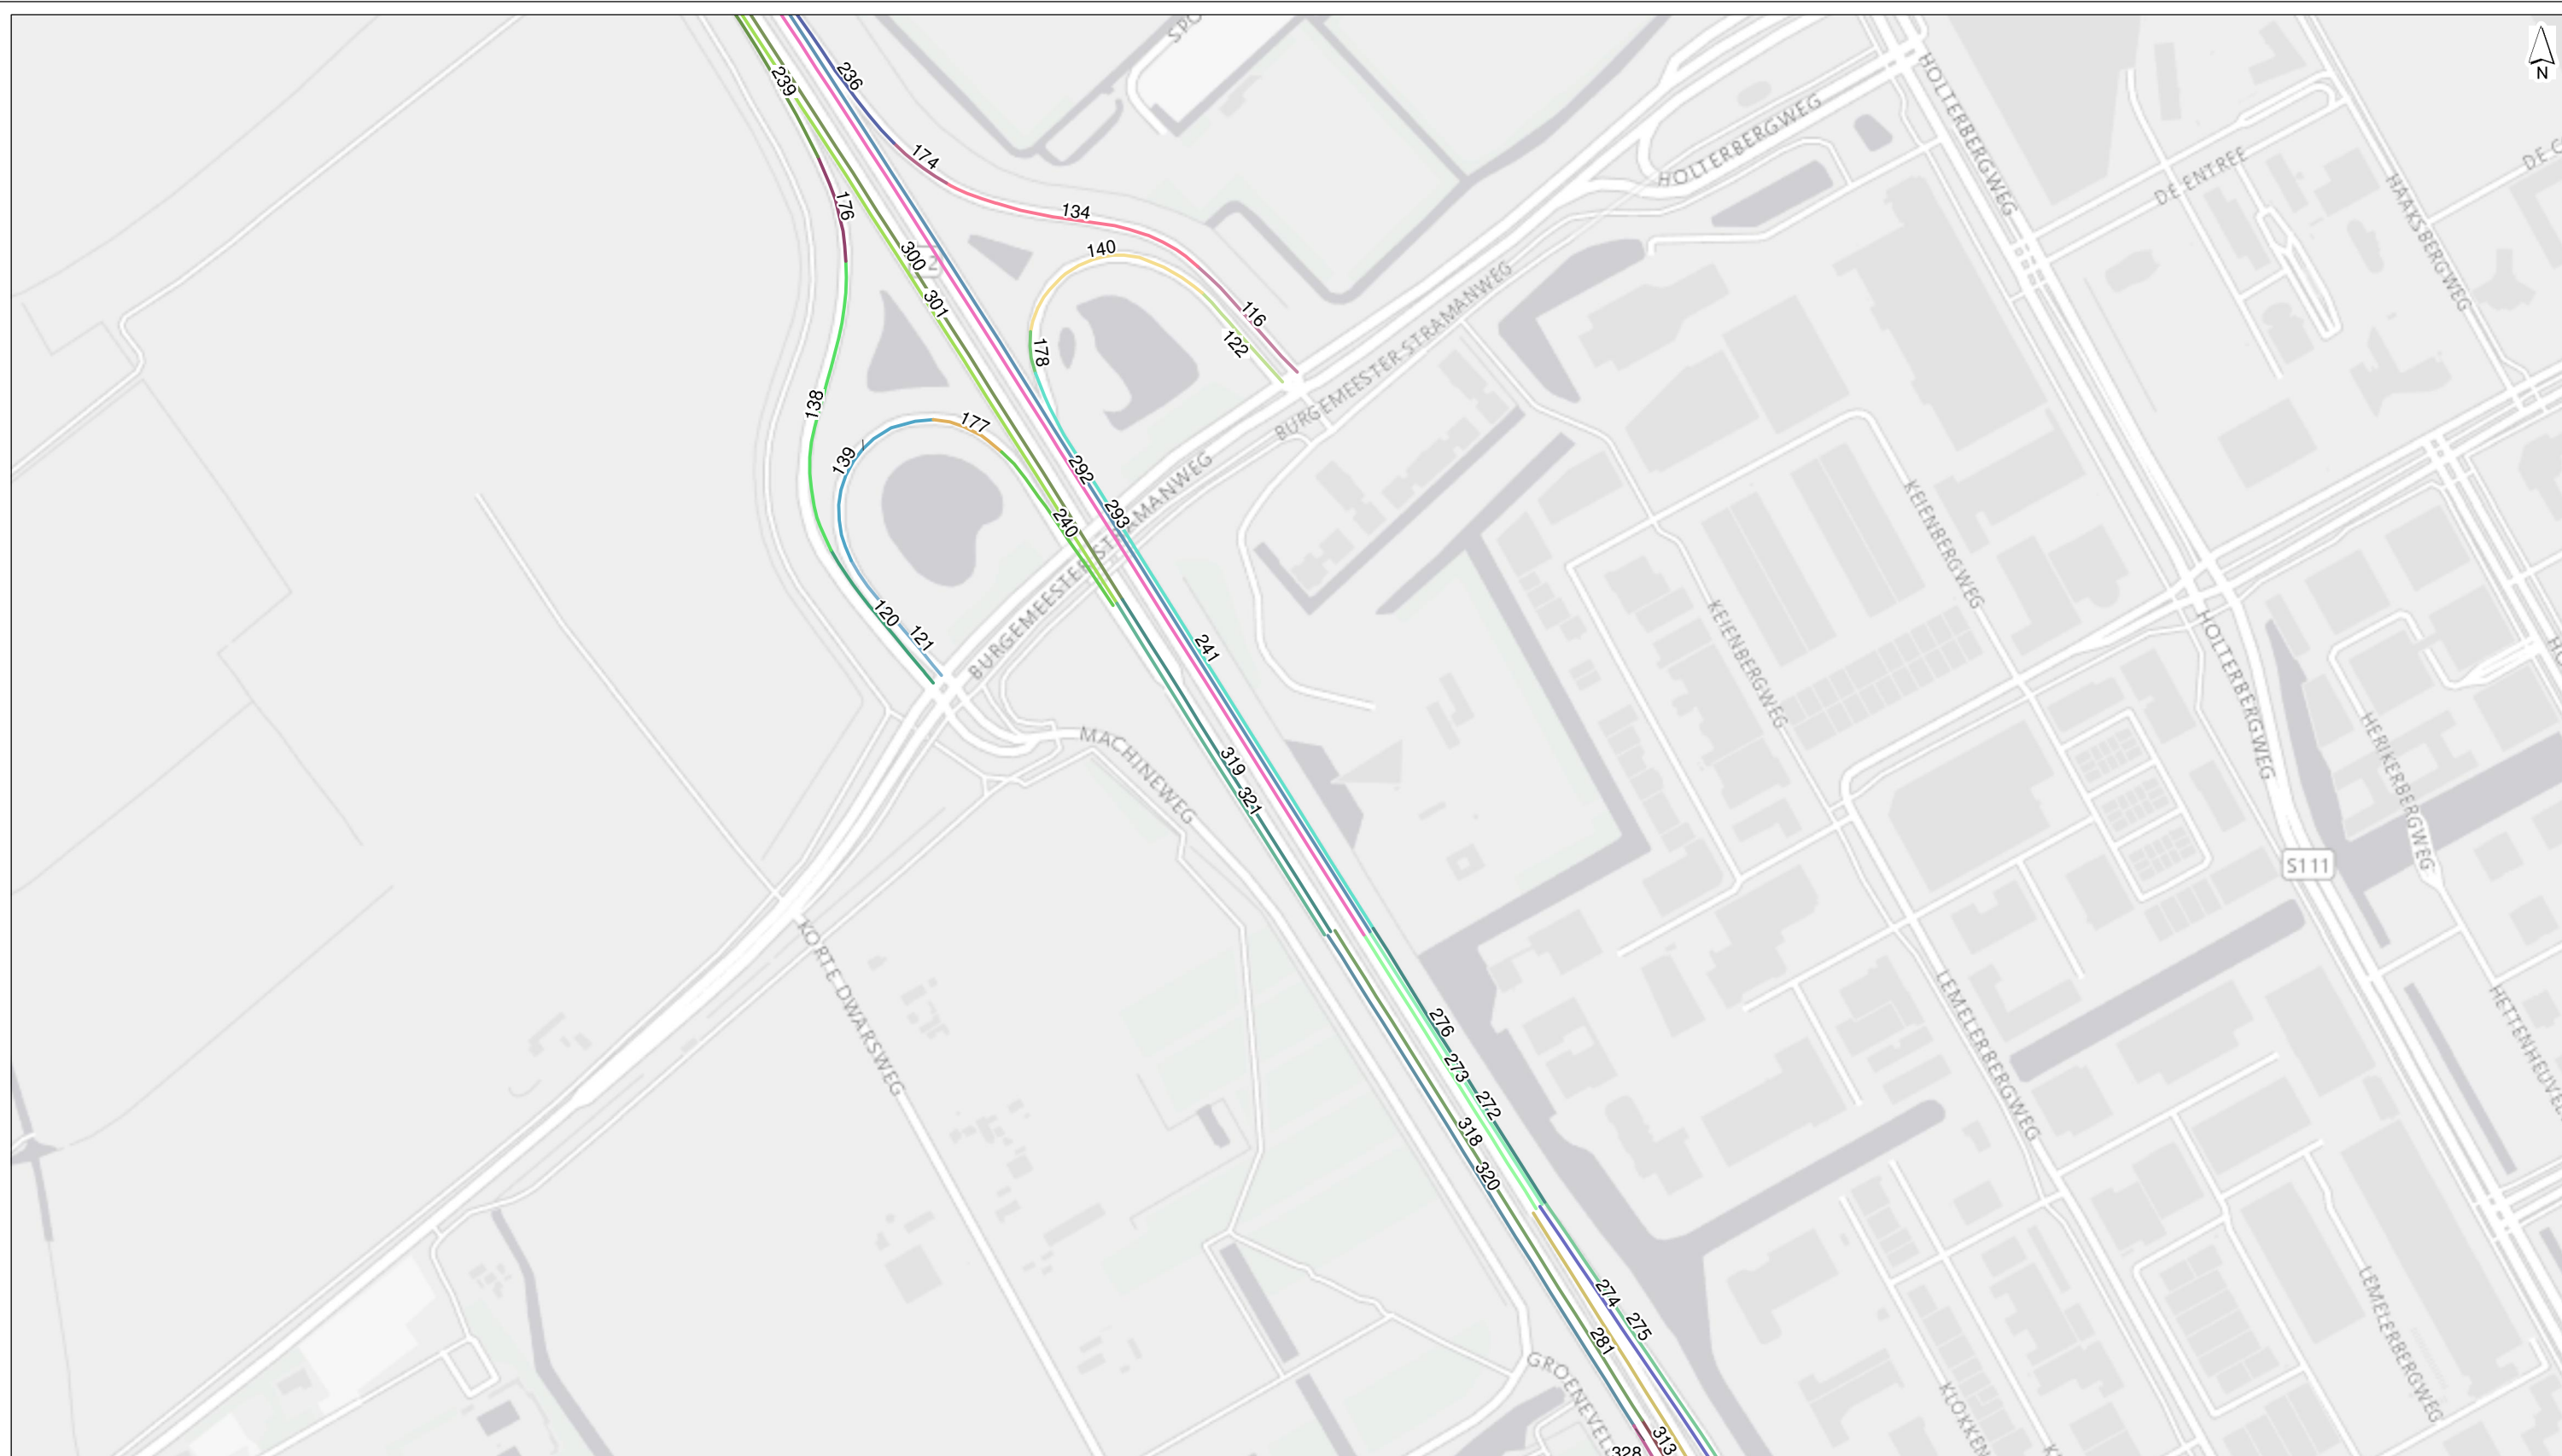

getekend: ing. C.Y. Vredevoort  
 gecontroleerd: ing. H.E.J. Nieuwland  
 goedgekeurd: ing. H.H. Bakker  
 versie: definitief 1  
 datum: 22-11-2016  
 tekeningnr: 0

formaat: A3 liggend  
 schaal: 1:5000  
 0 50 100 150 200 250 m


**Invoergegevens Geluidmodel**

**wegvaknummering**

opdrachtgever: Rijkswaterstaat  
 projectnaam: A9 Amstelveen  
 projectcode: RW1929-106-247





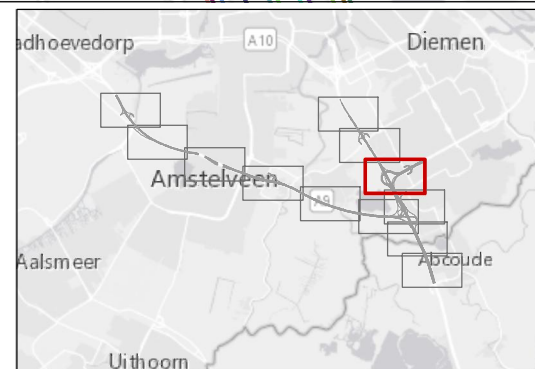

getekend: ing. C.Y. Vredevoort  
 gecontroleerd: ing. H.E.J. Nieuwland  
 goedgekeurd: ing. H.H. Bakker  
 versie: definitief 1  
 datum: 22-11-2016  
 tekeningnr: 0

formaat: A3 liggend  
 schaal: 1:5000  
 0 50 100 150 200 250 m



**Invoergegevens Geluidmodel**

**wegvaknummering**

opdrachtgever: Rijkswaterstaat  
 projectnaam: A9 Amstelveen  
 projectcode: RW1929-106-247





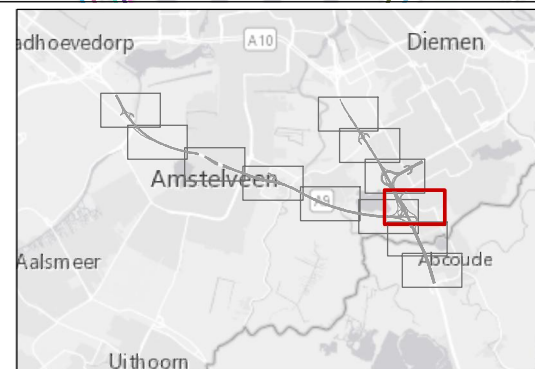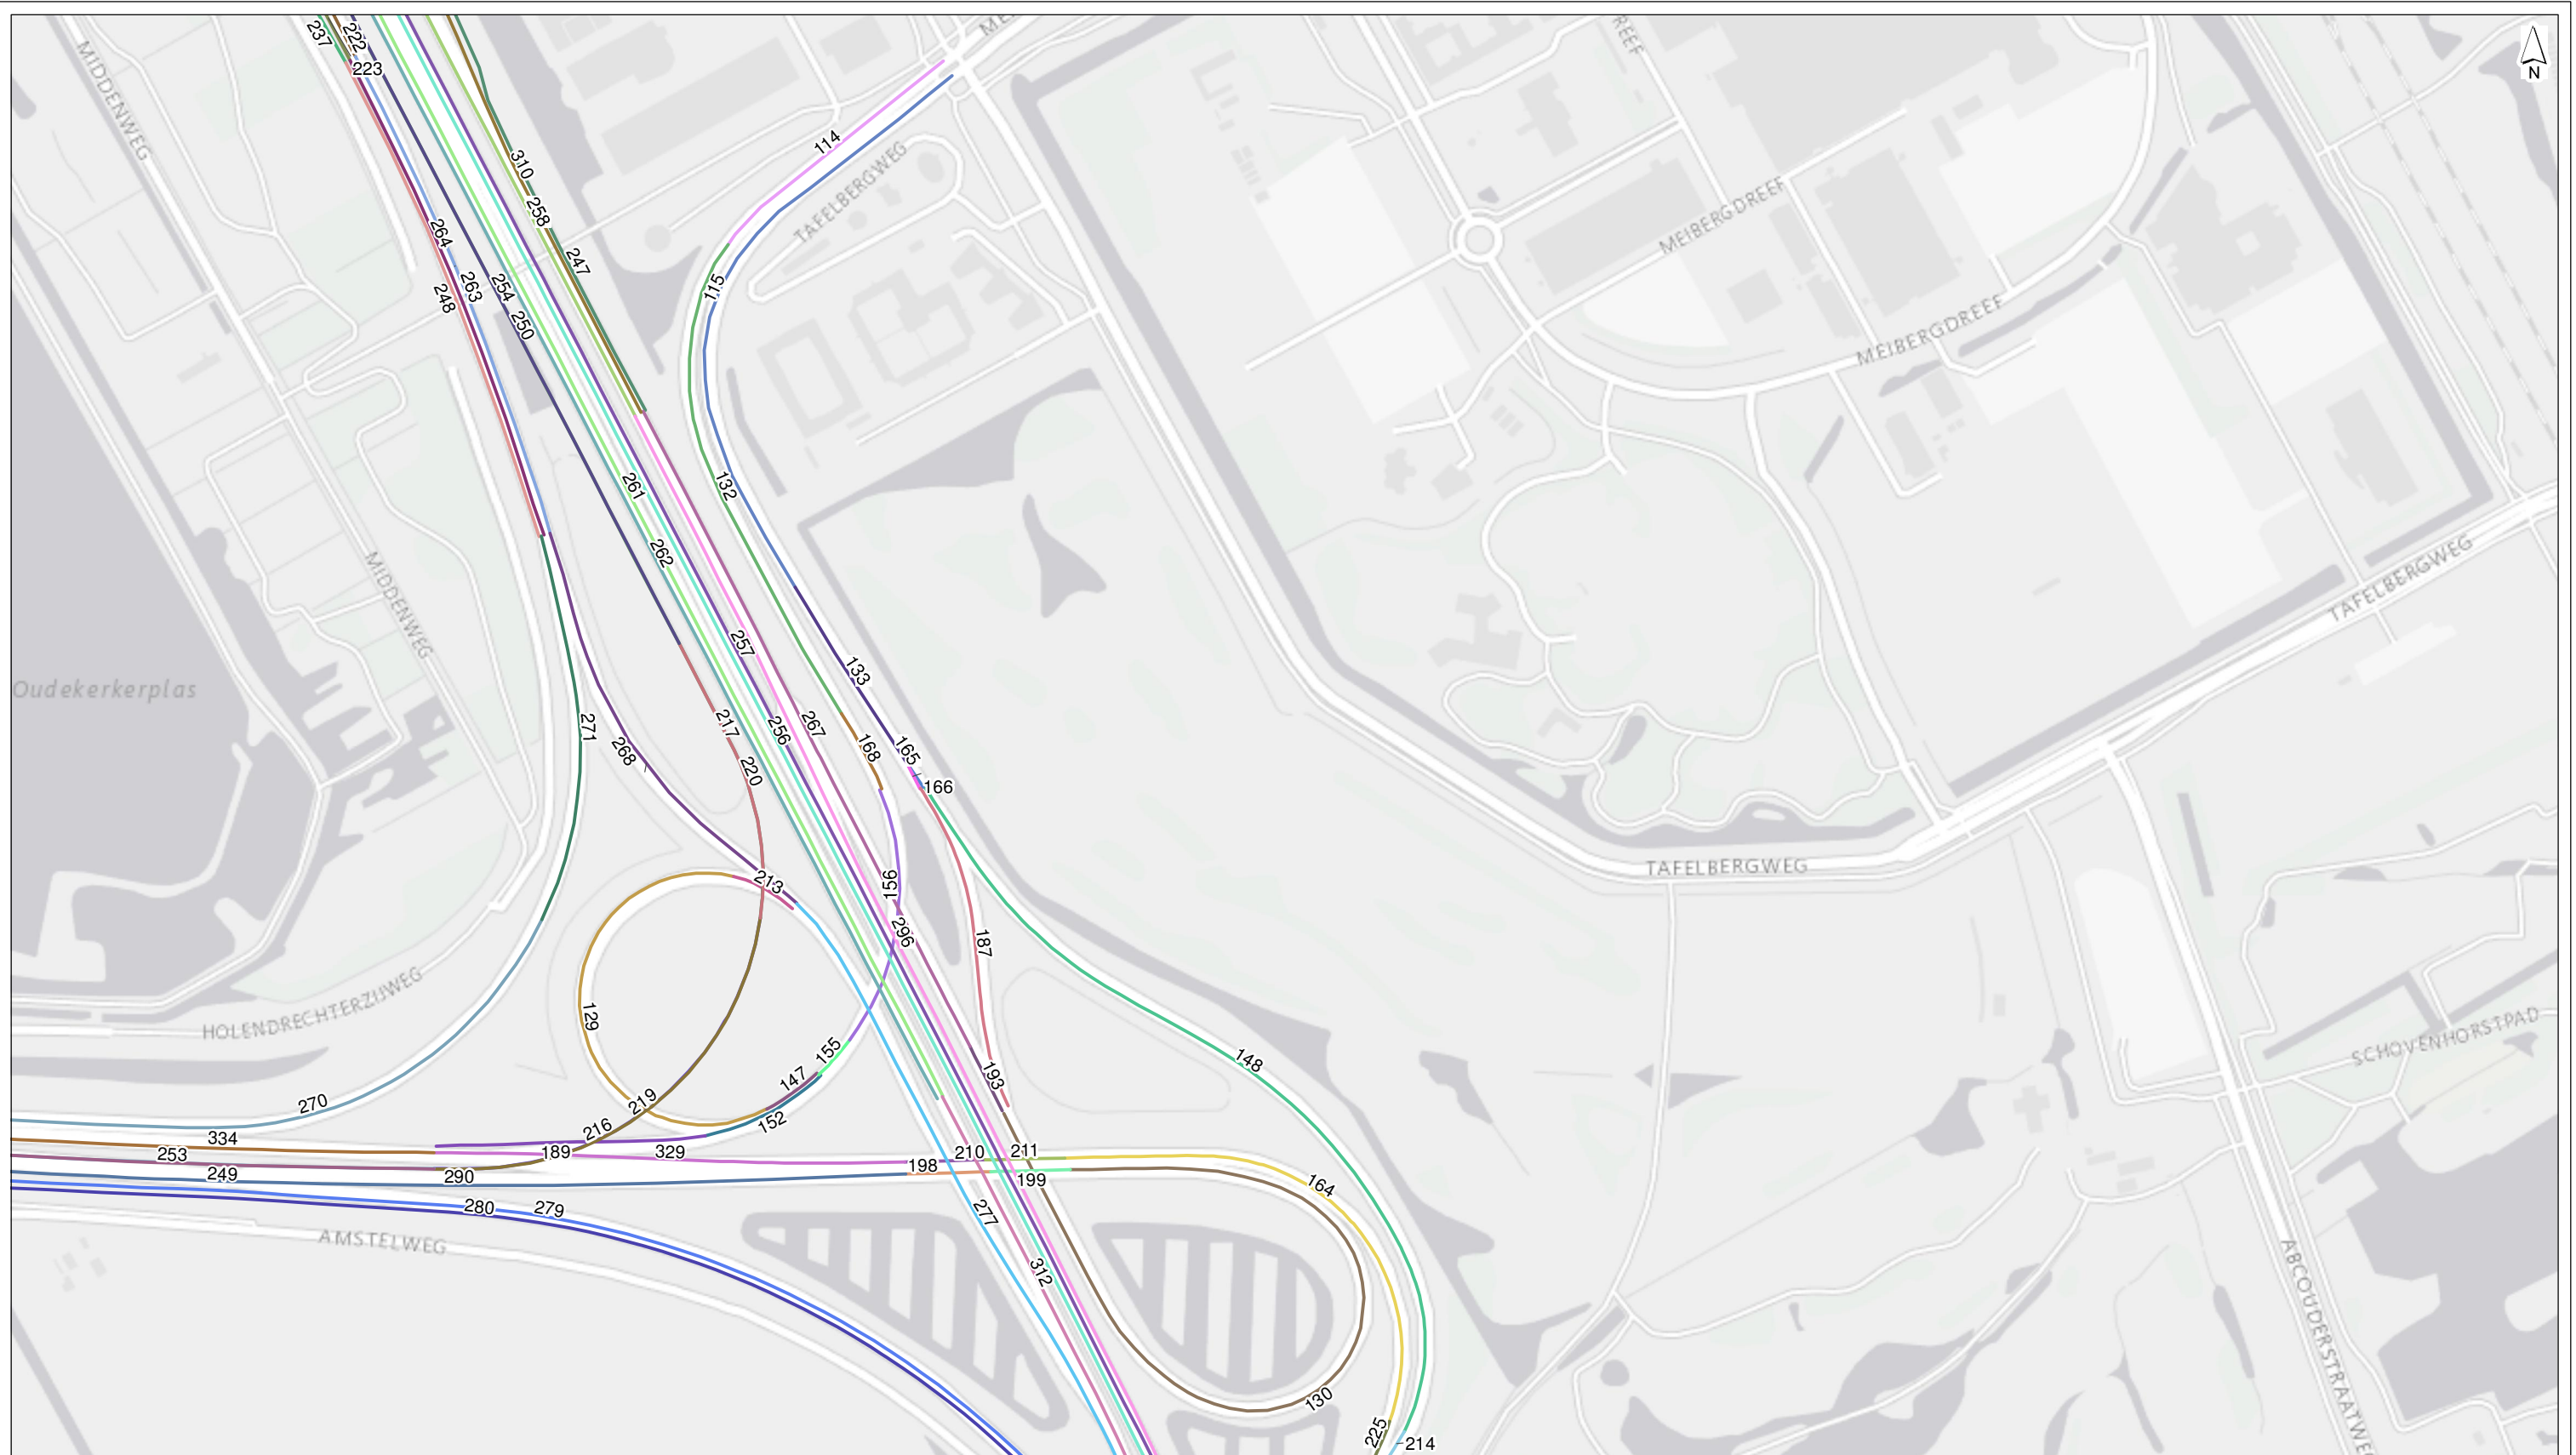

getekend: ing. C.Y. Vredevoort  
 gecontroleerd: ing. H.E.J. Nieuwland  
 goedgekeurd: ing. H.H. Bakker  
 versie: definitief 1  
 datum: 22-11-2016  
 tekeningnr: 0

formaat: A3 liggend  
 schaal: 1:5000  
 0 50 100 150 200 250 m



**Invoergegevens Geluidmodel**

**wegvaknummering**

opdrachtgever: Rijkswaterstaat  
 projectnaam: A9 Amstelveen  
 projectcode: RW1929-106-247





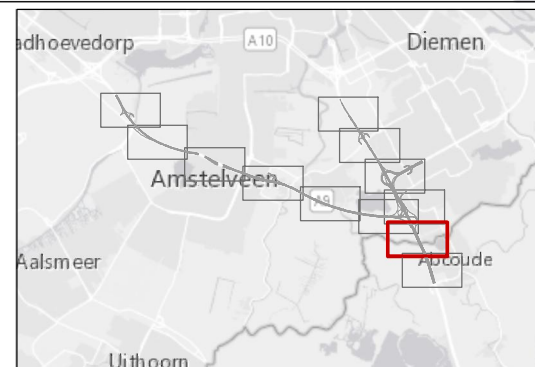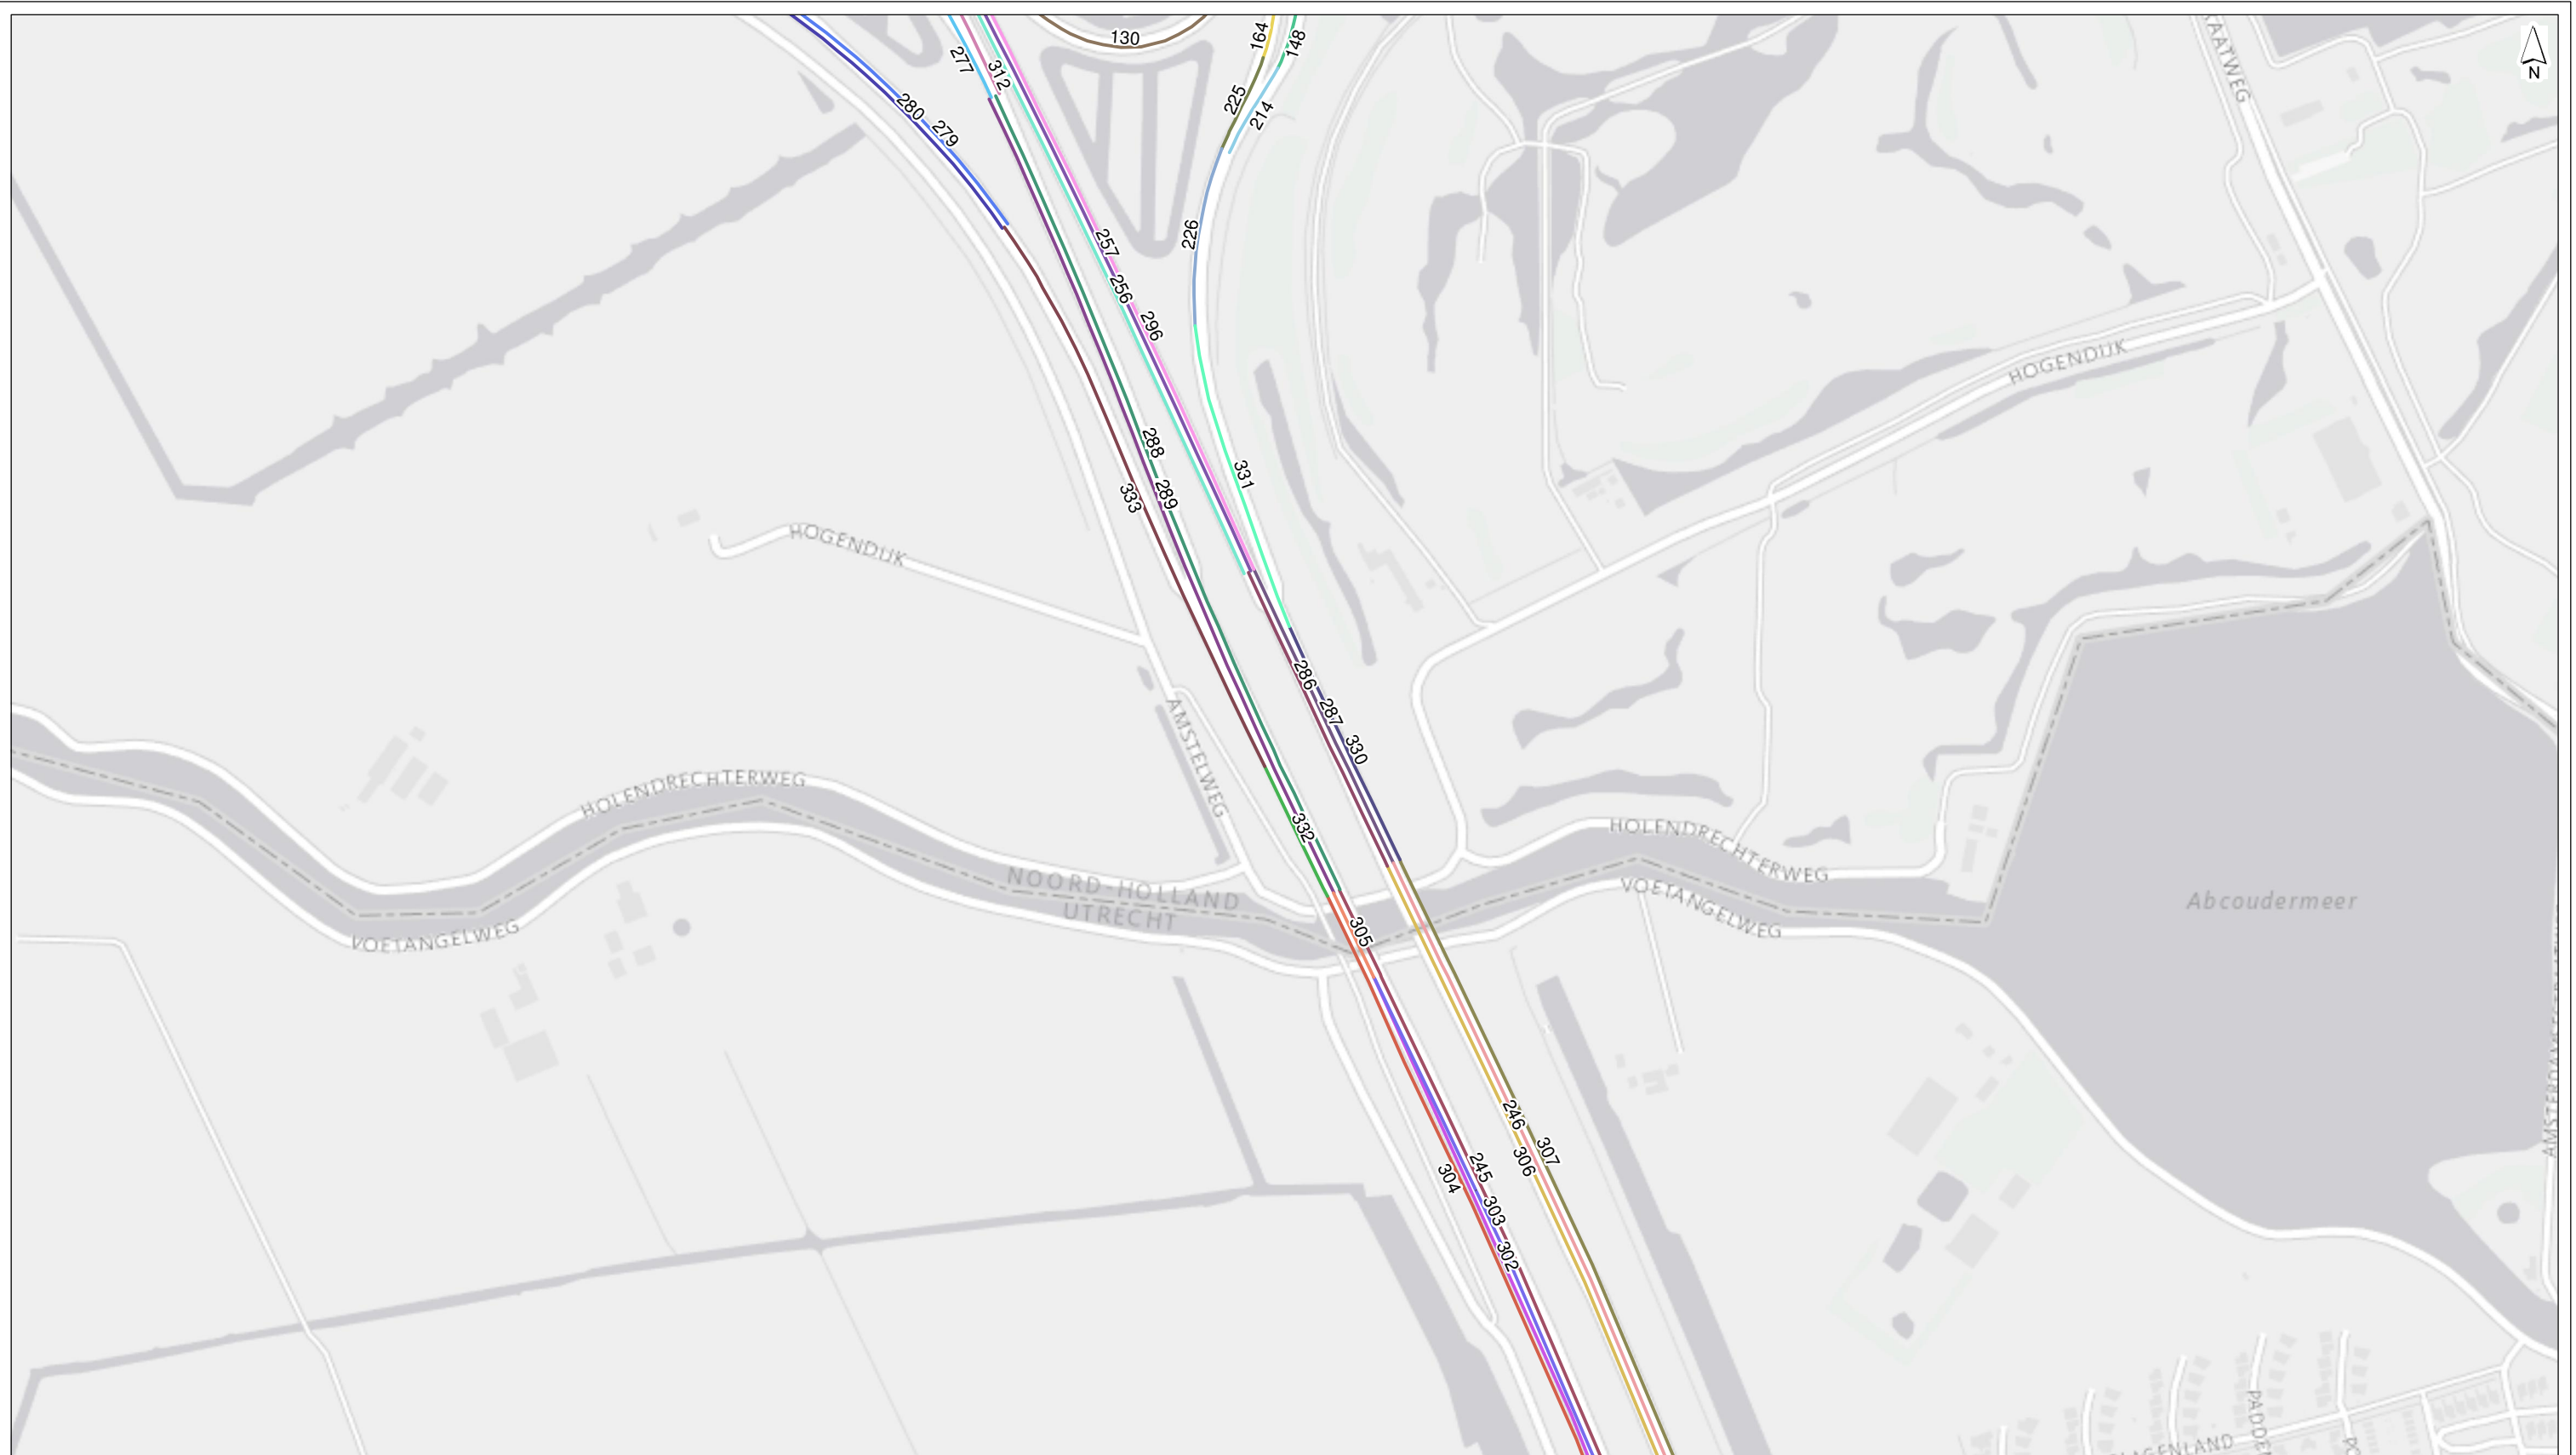

getekend: ing. C.Y. Vredevoort  
 gecontroleerd: ing. H.E.J. Nieuwland  
 goedgekeurd: ing. H.H. Bakker  
 versie: definitief 1  
 datum: 22-11-2016  
 tekeningnr: 0



formaat: A3 liggend  
 schaal: 1:5000  
 0 50 100 150 200 250 m

**Invoergegevens Geluidmodel**

**wegvaknummering**

opdrachtgever: Rijkswaterstaat  
 projectnaam: A9 Amstelveen  
 projectcode: RW1929-106-247



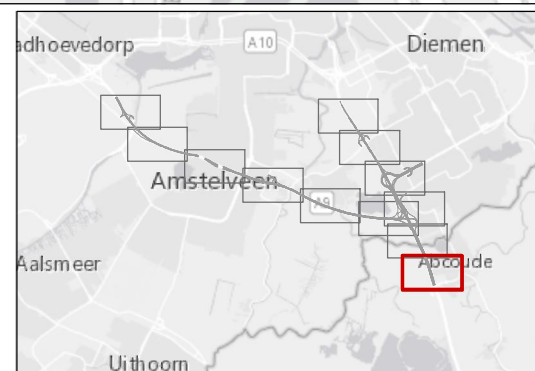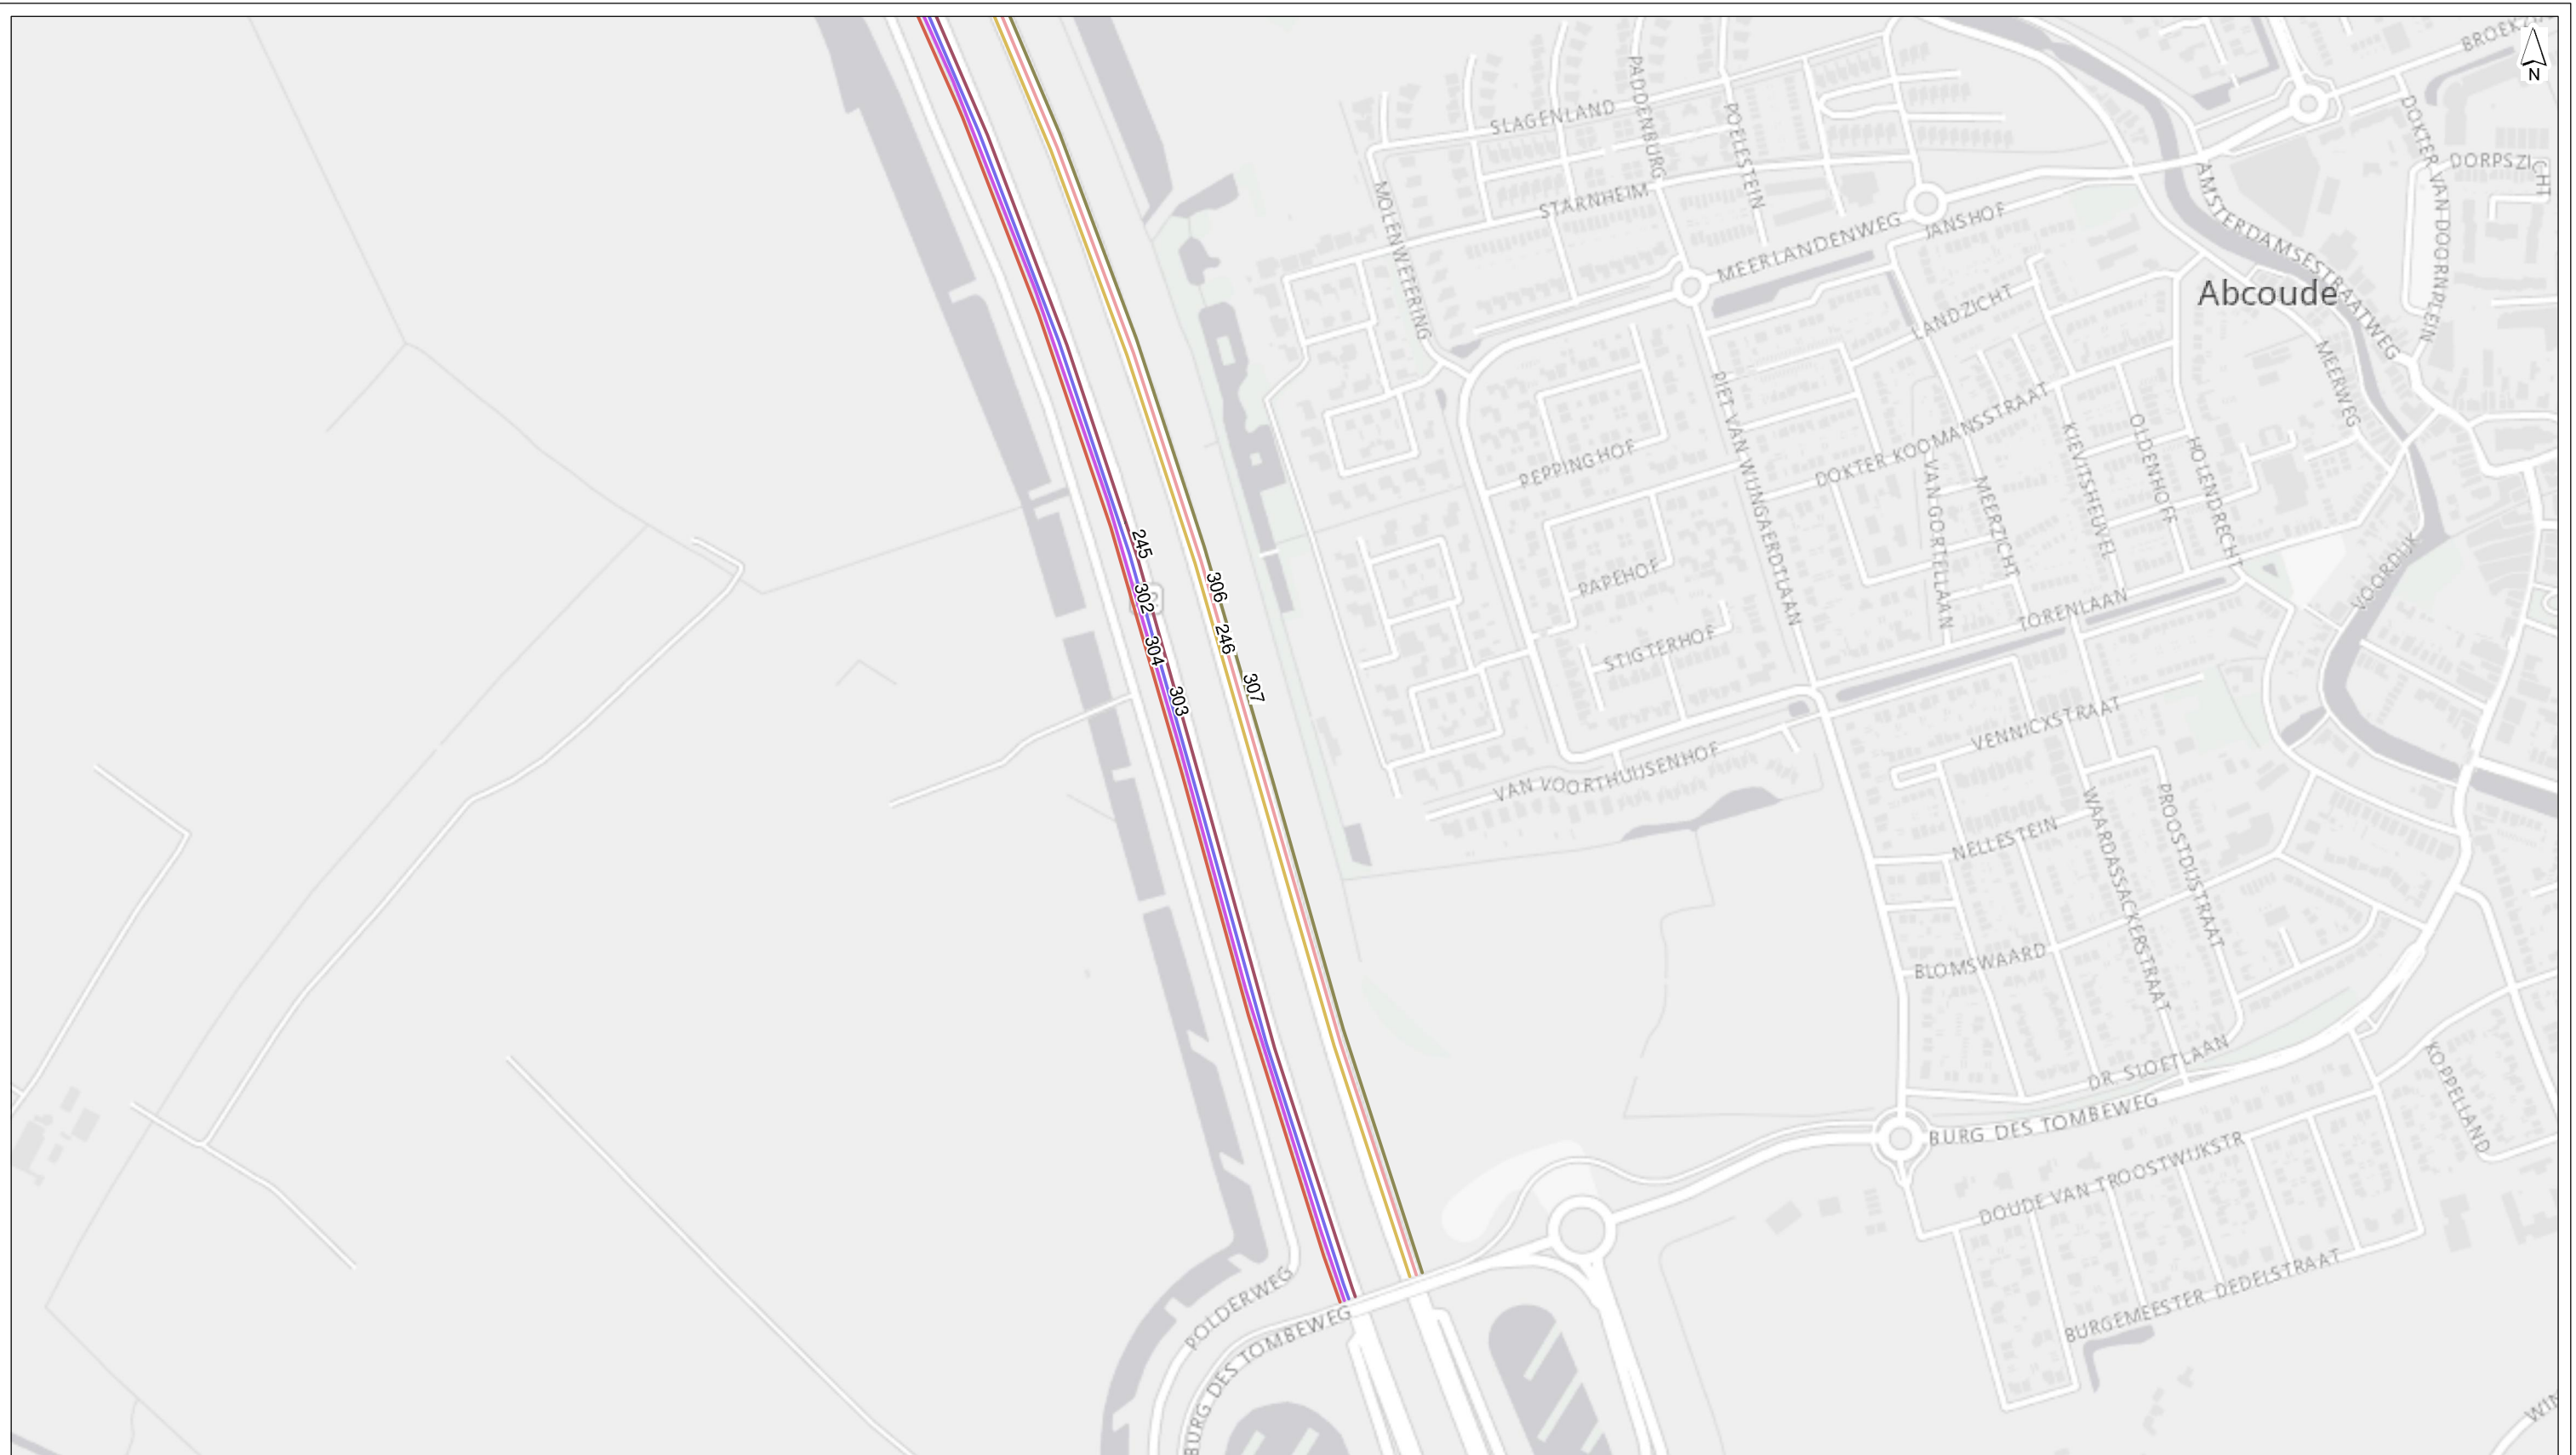

getekend: ing. C.Y. Vredevoort  
 gecontroleerd: ing. H.E.J. Nieuwland  
 goedgekeurd: ing. H.H. Bakker  
 versie: definitief 1  
 datum: 22-11-2016  
 tekeningnr: 0

formaat: A3 liggend  
 schaal: 1:5000  
 0 50 100 150 200 250 m

**Invoergegevens Geluidmodel**

**wegvaknummering**

opdrachtgever: Rijkswaterstaat  
 projectnaam: A9 Amstelveen  
 projectcode: RW1929-106-247

