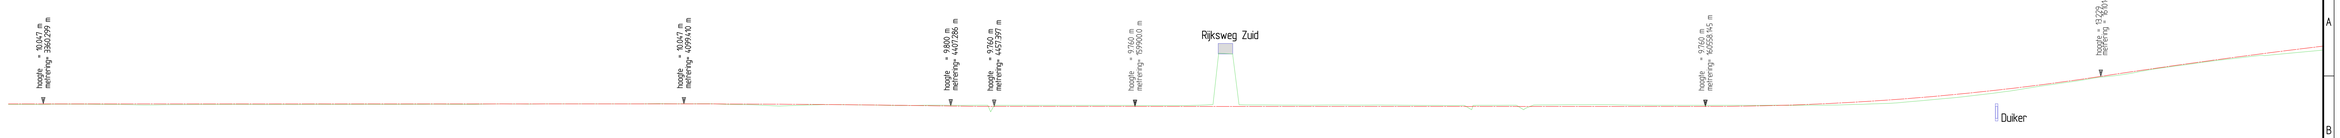

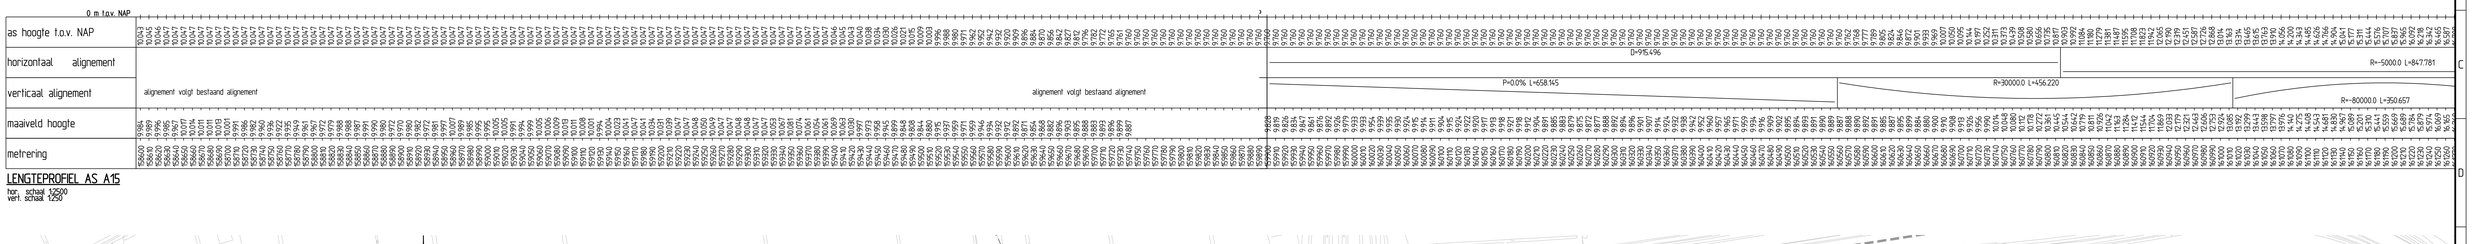

LENGTEPROFIEL AS A15

hor. schaal 1:2500
vert. schaal 1:250

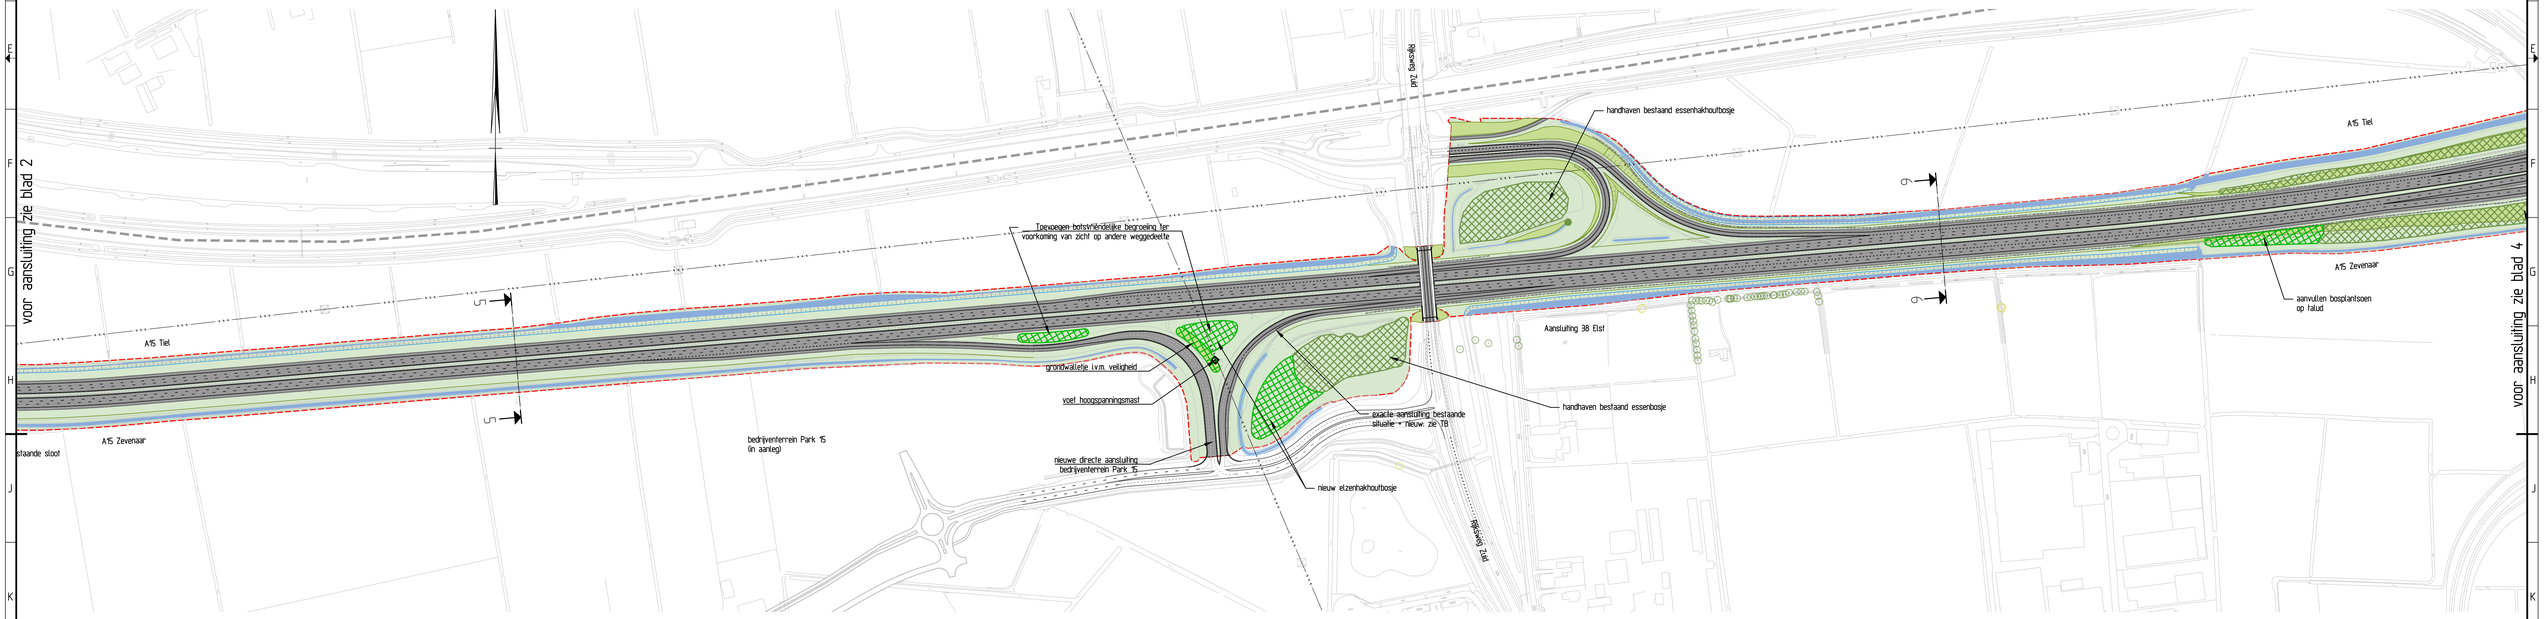

Legenda

- bestaande situatie
- groene grondkering
- gasleiding HD
- electriciteit HS
- persleiding waterschap
- bestaande grens rijkseigendom
- TB grens
- bestaande geleideconstructie
- geleiderail noodzakelijk (indicatief)
- geluidsscherm
- gemetselde muur/verbijzonderde muur
- Beluweroute
- bestaande boom, buiten scopegrens
- bestaande boom, binnen scopegrens
- nieuwe boom, binnen scopegrens
- nieuwe struiken, binnen scopegrens
- nieuwe bloeiende boom/fruitboom, binnen scopegrens
- nieuwe notenboom, binnen scopegrens
- nieuwe boom, buiten scopegrens (omgevingsmaatregel), lokale landschappelijke versterking
- 'ommetje', wandelroute (omgevingsmaatregel)
- nieuw bos
- bestaand bos
- nieuwe houtwal / lage struikvormers
- bestaande houtwal
- taluds, kruidennijk grasland
- kruidennijk grasland
- nat kruidennijk grasland
- voetpad
- fietspad
- landbouwpad
- verhard oppervlak
- droge waterberging in kruidennijk grasland
- waterberging in nat kruidennijk grasland
- watergang

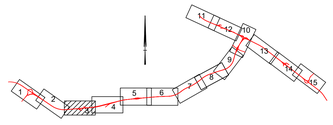

TB A12/A15 Ressen - Oudbroeken (ViA15)

Ontwerpkaart
Aansluiting Elst
km. 158.600 - km. 161.000
DEFINITIEF

Rijkswaterstaat
Ministerie van Infrastructuur en Milieu

kaartblad
3 van 15

schaal 1:2500 formaat A0

15 februari 2017