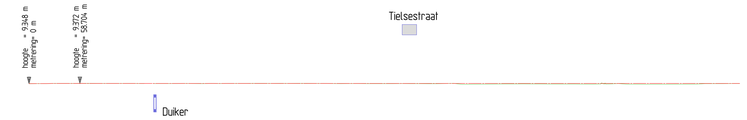

LENGTEPROFIEL AS A15
hor. schaal 1:2500
vert. schaal 1:250

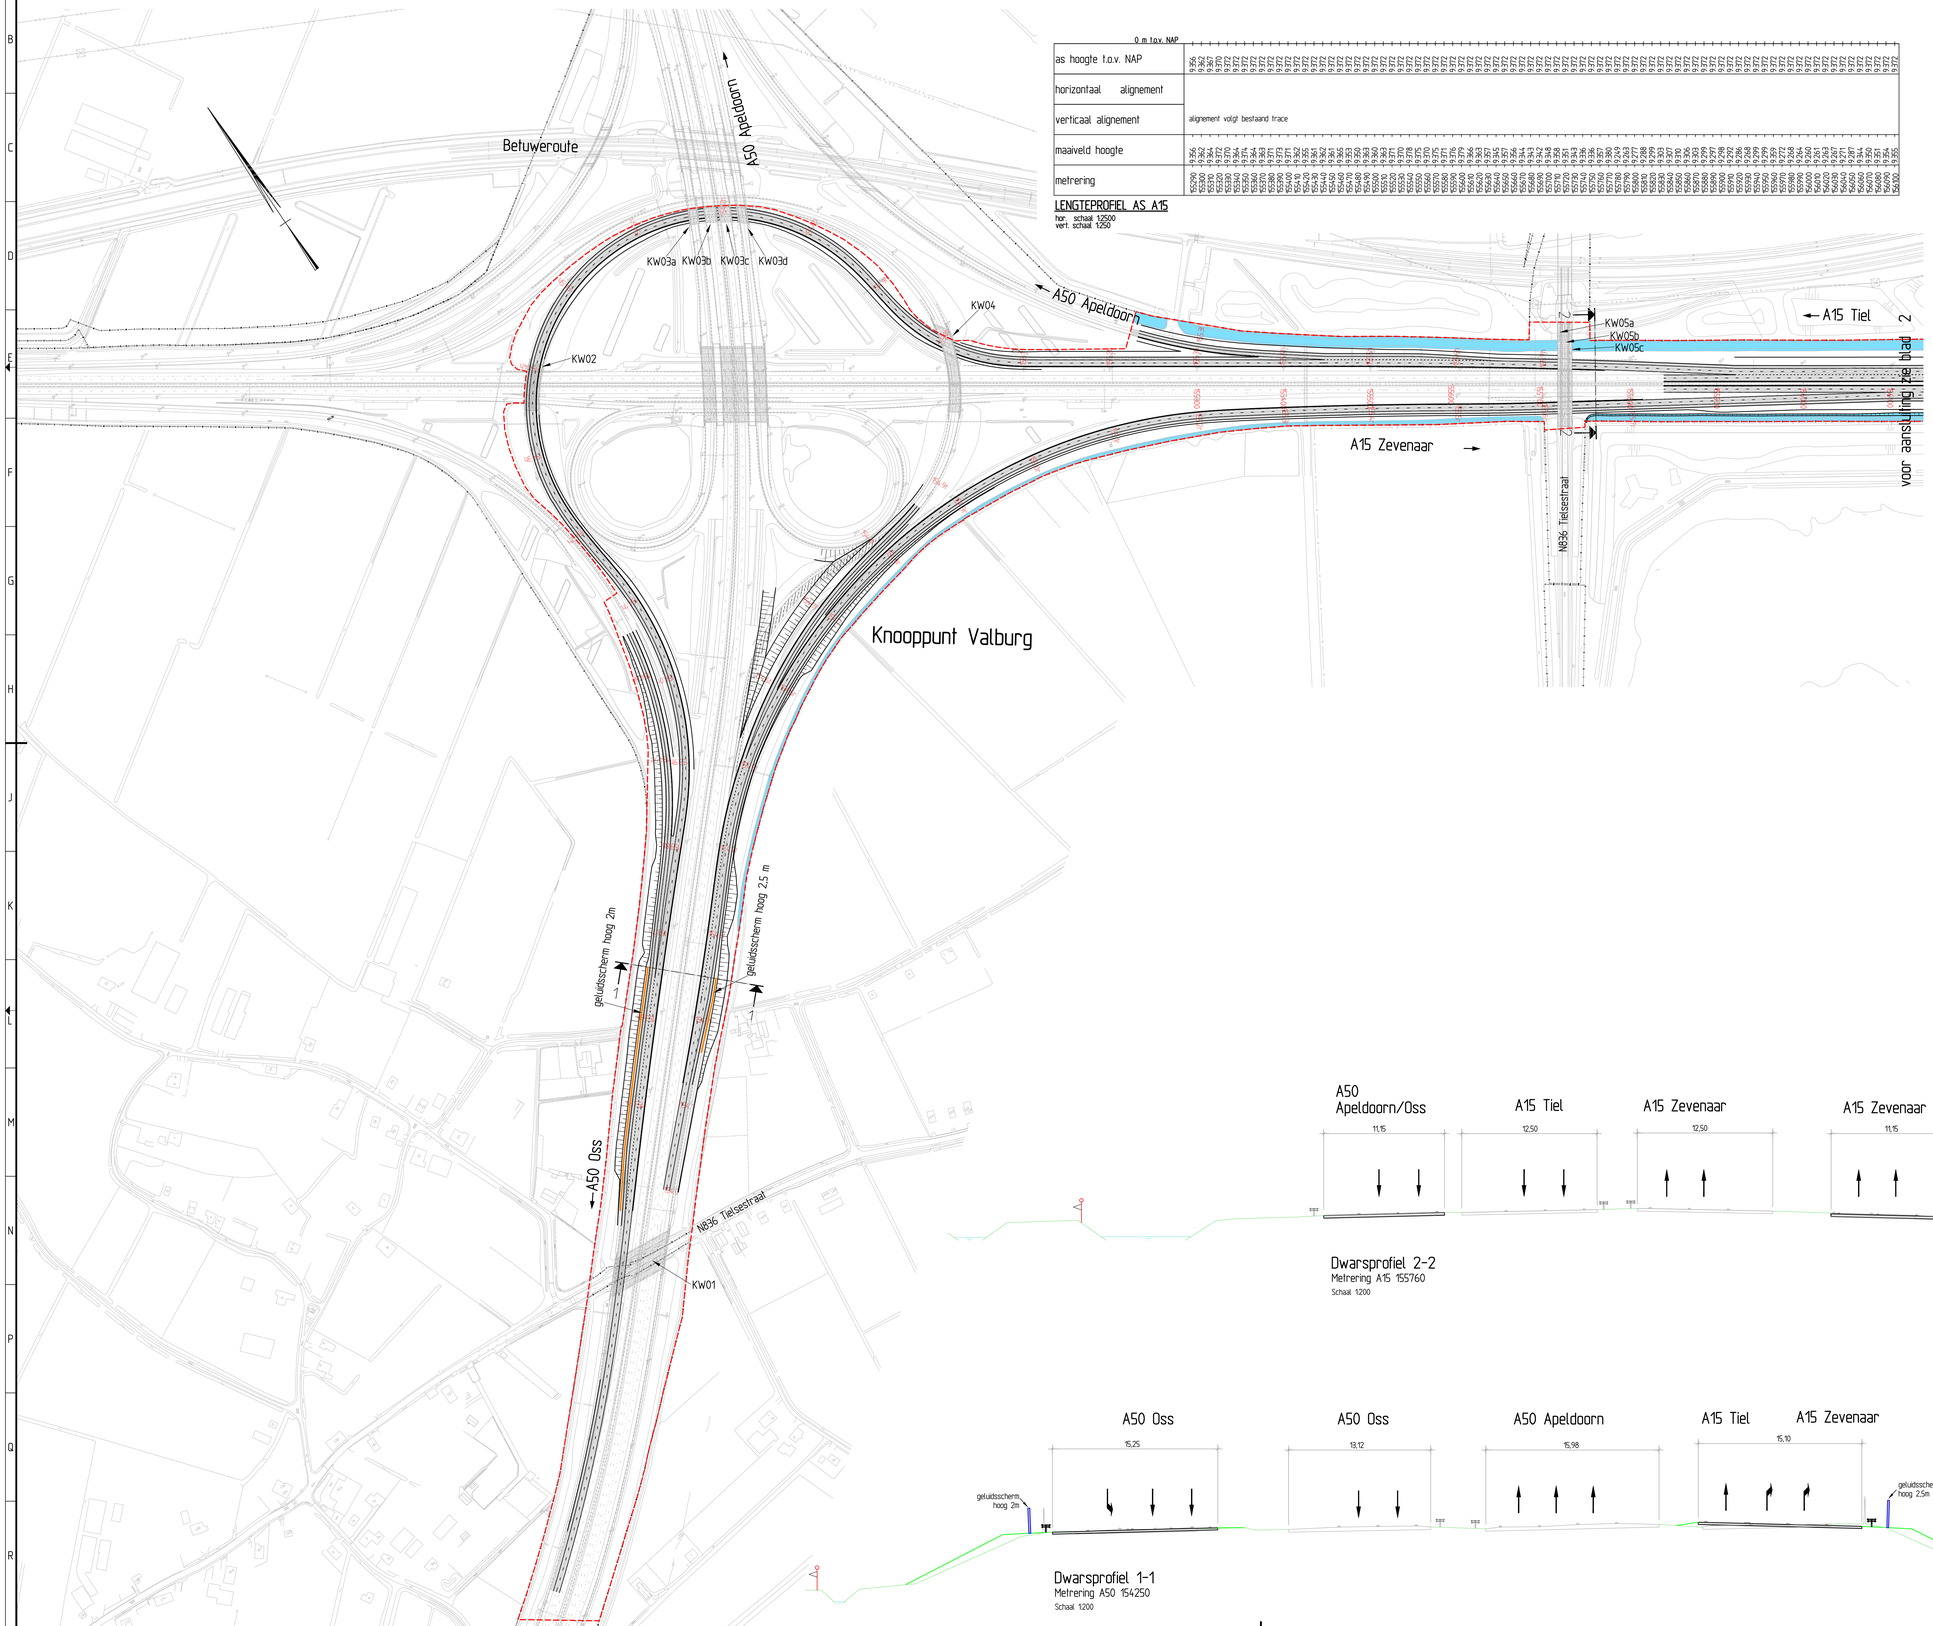

Legenda situatie

- Maatregelvlak verkeersdoeleinden
- Maatregelvlak verkeersdoeleinden, zone wegverharding
- Maatregelvlak verkeersdoeleinden, zone kunstwerk (bestaand)
- Maatregelvlak verkeersdoeleinden, zone kunstwerk (nieuw of aanpassen)
- Maatregelvlak verkeersdoeleinden, zone tijdelijk werkterrein
- Maatregelvlak verkeersdoeleinden, zone landschappelijke inpassing
- Maatregelvlak ecologische inpassing
- Maatregelvlak verkeersdoeleinden, zone waterhuishouding
- Waterberging
- Te amoveren wegen
- Te amoveren objecten
- Geluidwerende voorziening
- Duiker
- Grondkerende constructie
- Bestaande grens rijkseigendom
- TB grens
- pPIP grens

Legenda doorsnede

- Bestaande situatie
- Nieuwe situatie
- Nieuwe geleideconstructie
- Nieuwe verharding
- Kunstwerk
- Bestaande verharding
- Bestaande geleiderail
- Weg as (lengteprofiel)
- Bestaande grens rijkseigendom
- TB grens

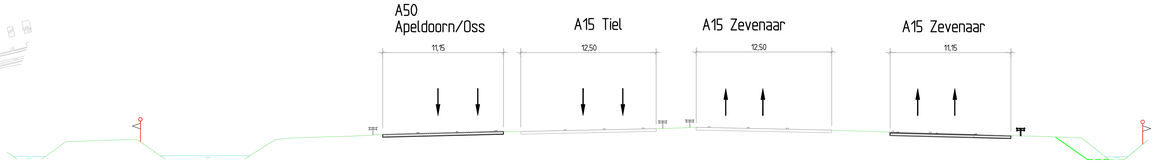

Dwarsprofiel 2-2
Metrering A15 155760
Schaal 1:200

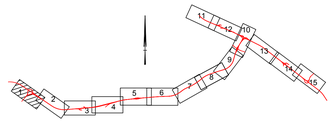

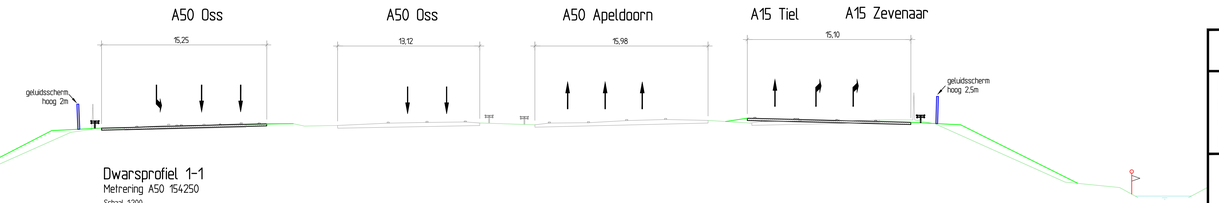

Dwarsprofiel 1-1
Metrering A50 154250
Schaal 1:200

TB A12/A15 Ressen - Oudbroeken (ViA15)

Detailkaart
Knooppunt Valburg
km. 155.290 - km. 156.100
Definitief

kaartblad
1 van 15

schaal 1:2500 formaat A0
22 februari 2017