


### Legenda

- bestaande situatie
- groene grondkering
- gasteried HD
- electrische HS
- perstleiding waterschap
- bestaande grens rijksgedond
- TB grens
- bestaande boom, buiten scopegrens
- bestaande boom, binnen scopegrens
- nieuwe boom, binnen scopegrens
- nieuwe struiken, binnen scopegrens
- nieuw bos
- bestaand bos
- nieuwe houtwal / lage struikvormers
- bestaande houtwal
- taluds, kruidenrijk grasland
- kruidenrijk grasland
- nat kruidenrijk grasland
- bestaande geleidsconstructie
- geleideraal noodzakelijk (indicaalief)
- geluidsscherm
- geïntegreerde muur / verbijzonderde muur
- Belwegroute
- nieuwe lozende boom/fruittboom, binnen scopegrens
- nieuwe notenboom, binnen scopegrens
- nieuwe boom, buiten scopegrens (ongevingsmaatregel), lokale landschapelijke versterking
- 'omheij', wandelroute (ongevingsmaatregel)
- voetpad
- fietspad
- landbouwpad
- verhard oppervlak
- droge waterberging in kruidenrijk grasland
- waterberging in nat kruidenrijk grasland
- watergang

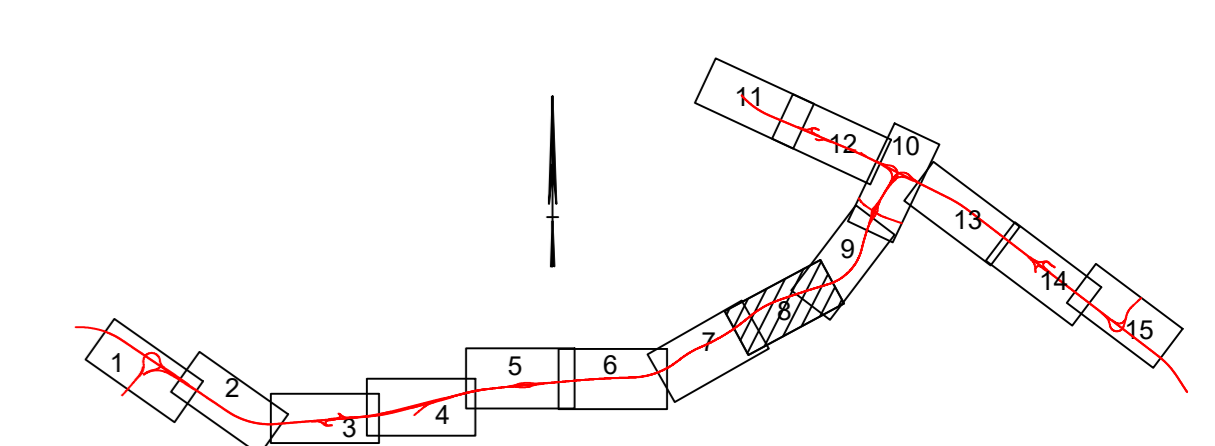

**TB A12/A15 Ressen - Oudbraeken (VIA15)**

Ontwerpkwartel  
 Kruising Pannerdensch Kanaal - Schraleweidestraat  
 km. 171600 - km. 173600

**DEFINITIEF**

kaartblad 8 van 16  
 schaal 1:2500  
 15 februari 2017  
 formaat A0