


- ### Legenda
- bestaande situatie
 - groene grondkering
 - gastieding HD
 - elektrische HS
 - perstleiding waterschap
 - bestaande grens rijksgedimd
 - TB grens
 - bestaande boom, buiten scopegrens
 - bestaande boom, binnen scopegrens
 - nieuwe boom, binnen scopegrens
 - nieuwe struiken, binnen scopegrens
 - nieuw bos
 - bestaand bos
 - nieuwe houtwal / lage struikvormers
 - bestaande houtwal
 - talud, kruidenrijk grasland
 - kruidenrijk grasland
 - nat kruidenrijk grasland
 - bestaande geledeconstructie
 - geleiderd noodzakelijk indicatief
 - geluidsscherm
 - perstleiding waterschap
 - genetseide muur/verbijzonderde muur
 - Belweroede
 - nieuwe bloeiende boom/fruitboom, binnen scopegrens
 - nieuwe notenboom, binnen scopegrens
 - nieuwe boom, buiten scopegrens (omgevingsmaatregel), lokale landschappelijke versterking
 - 'ommetijk', wandelroute (omgevingsmaatregel)
 - voelpad
 - fietspad
 - landbouwpad
 - verhard oppervlak
 - droge waterberging in kruidenrijk grasland
 - waterberging in nat kruidenrijk grasland
 - walgang

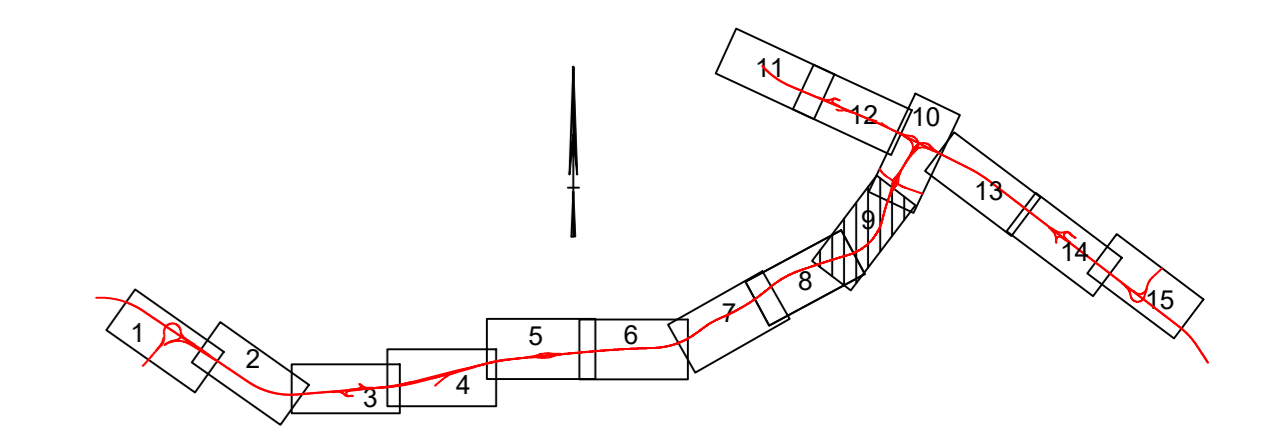

TB A12/A15 Ressen - Oudbroeken (VIA15)

Ontwerpkartaal
 Schraleweidsestraat - aansluiting Duiven/Zevenaar
 km. 173.600 - km. 175.800

DEFINITIEF

Kaartblad
 9 van 15
 schaal 1:2500
 15 februari 2017

formaat A0