

Overzicht situatie
Schaal: 1:2500

Legenda Situatie

- Bestaande situatie
- As nieuwe situatie
- Nieuwe situatie
- Nieuwe watergang
- Grondstuf met drain/afvoering
- Waterberging
- Duker
- Kunstwerk
- Knipvoorziening
- Indicatieve lokale waterkelder met afvoer naar watersysteem
- Grondkerende constructie
- Bestaande grens rijkseigendom
- Bestaande grens
- TB grens

Legenda Doorsnede



- Bestaande situatie
- Nieuwe situatie
- As nieuwe situatie
- Nieuwe geledeconstructie
- Kunstwerk
- Bestaande grens rijkseigendom
- TB grens

Bron: Leggegevens waterschap Rijn & IJssel en Rivierenland

- Bestaande watergang waterschap Rijn & IJssel
- Bestaande A-watergang waterschap Rivierenland
- Bestaande B-watergang waterschap Rivierenland
- Bestaande C-watergang waterschap Rivierenland
- Bestaand peilgebied waterschap Rivierenland
- Bestaande duker
- Bestaande stuw

Opmerkingen:

- Verbindingen met niet-leggerwatergangen niet overal weergegeven.
- Uitgangspunt conform huidige aansluiting tenopzichten.
- Te verplaatsen leggerwatergangen afmetingen conform leggegevens, tenzij anders aangegeven.

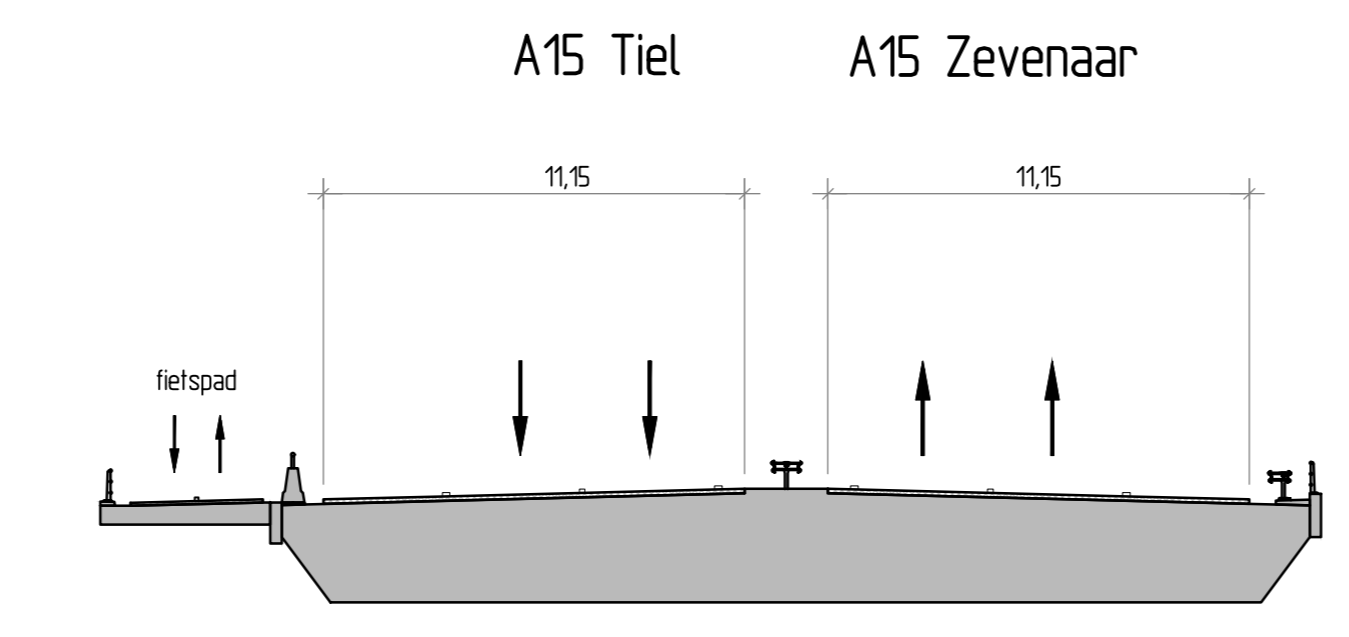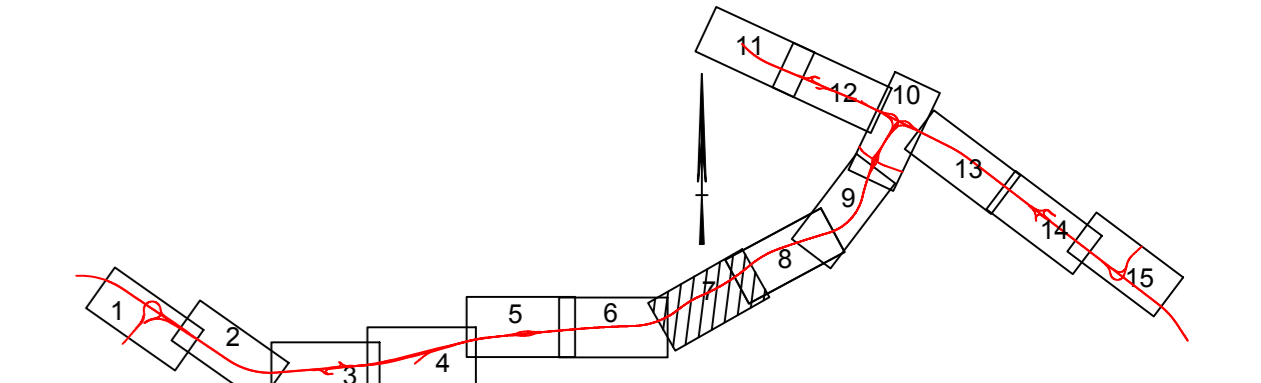

Dwarsprofiel 12-12
(vormgeving/constructie dwarsprofiel indicatief)
Metrening A15 170300

TB A12/A15 Ressen-Oudbroeken (via A15)

Behorend bij Waterplan TB ViA15
Kruising Pannerdensch Kanaal

km. 168900 - km. 171600 Definitief

kaartblad
7 van 15

schaal: 1:2500
formaat A0
27 januari 2017