



Detailkaart DZ-11
 Alternatief: Doortrekking Zuid
 Variant: Tunnel kanteldijk
 Schaal 1:10000

- Legenda**
- plangebied
 - kant verharding autosnelweg
 - kant verharding onderliggend wegennet
 - bestaande kunstwerken
 - nieuwe kunstwerken
 - bestaande duiker
 - nieuwe duiker
 - bestaande geluidsschermen
 - nieuwe geluidsschermen
 - bebouwing
 - fruitteelt
 - agrarisch
 - water
 - rijkswegen
 - provinciale wegen
 - spoorwegen

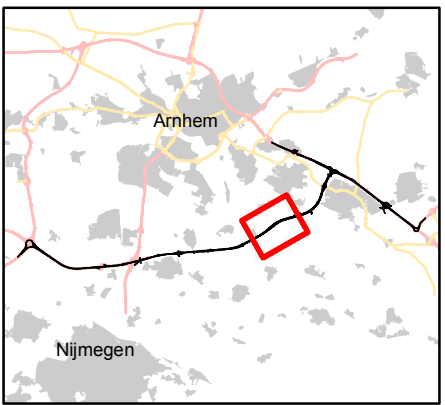

Bron topografische ondergrond: Rijkswaterstaat

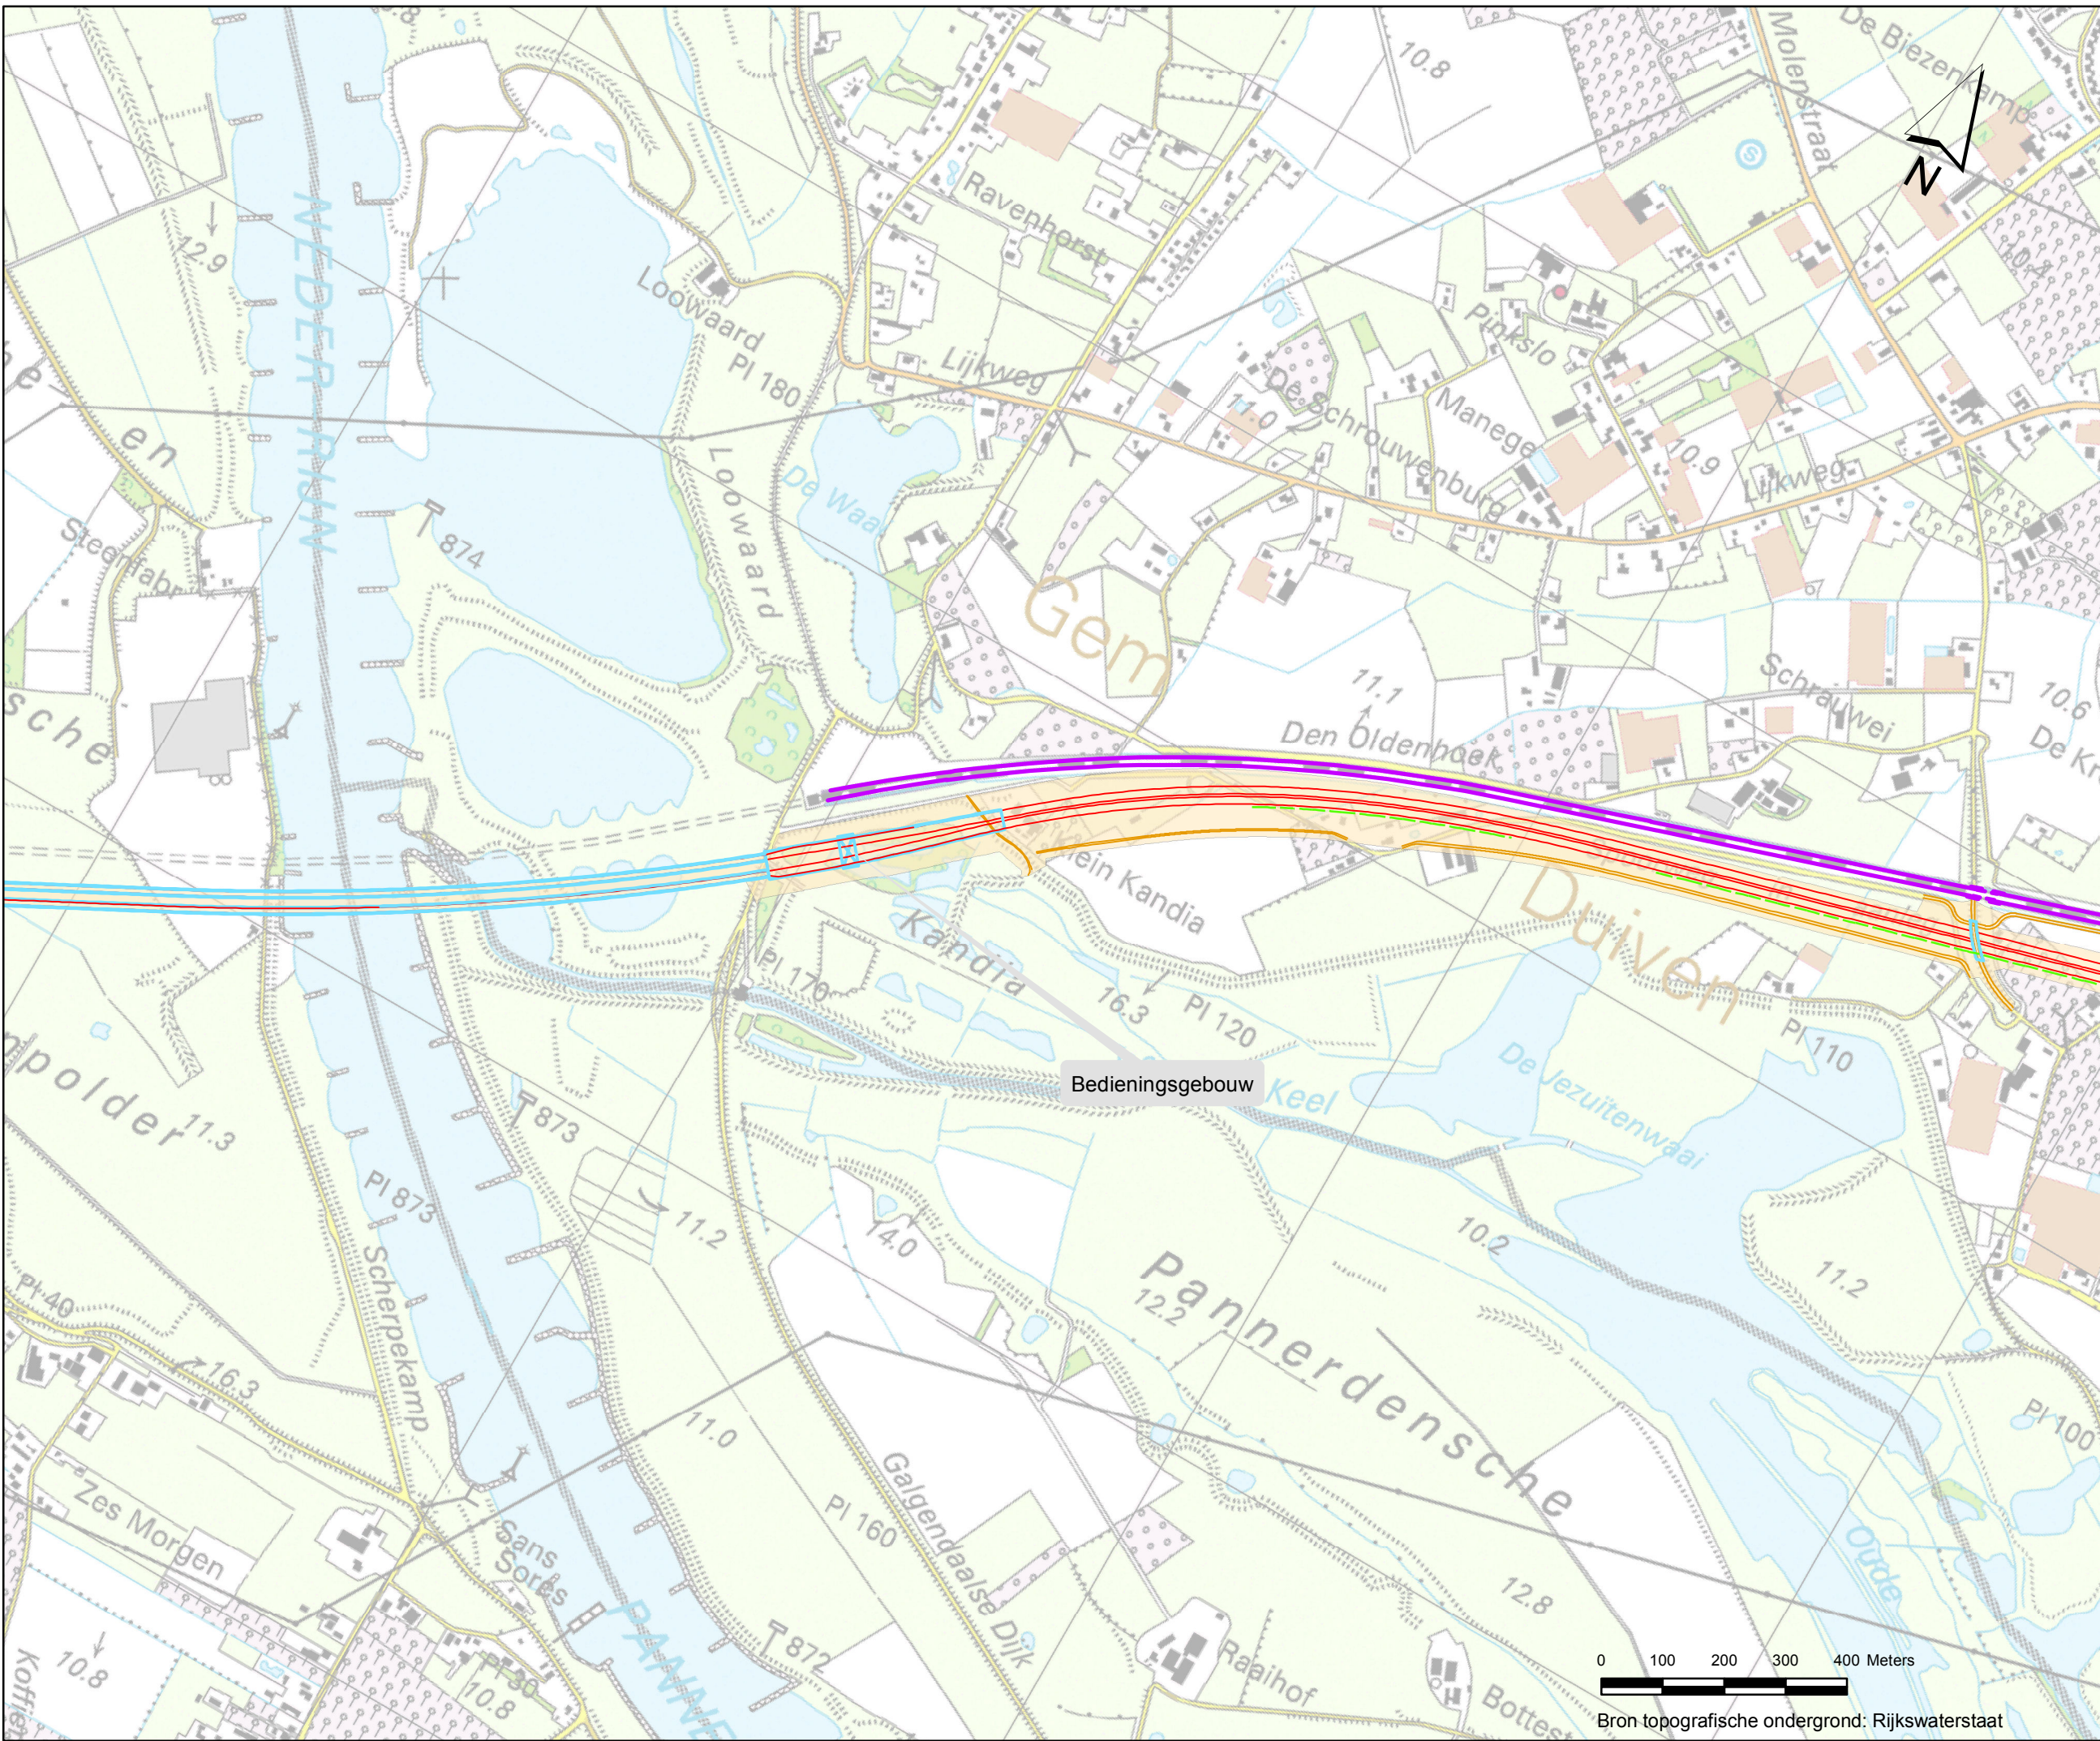

Detailkaart DZ-12
 Alternatief: Doortrekking Zuid
 Variant: Tunnel kanteldijk
 Schaal 1:10000

- Legenda**
- plangebied
 - kant verharding autosnelweg
 - kant verharding onderliggend wegennet
 - bestaande kunstwerken
 - nieuwe kunstwerken
 - bestaande duiker
 - nieuwe duiker
 - bestaande geluidsschermen
 - nieuwe geluidsschermen
 - bebouwing
 - fruitteelt
 - agrarisch
 - water
 - rijkswegen
 - provinciale wegen
 - spoorwegen

Project: AC6964-01-001 datum: 15-07-2011



0 100 200 300 400 Meters

Bron topografische ondergrond: Rijkswaterstaat