




- plangrens
  - ⊙ toetspunt
  - scherm
  - +— kunstwerkrand
  - tunnelmond
  - keerwand
  - hoogtelijn
  - bodemgebied
  - ↔ wegvak
- gebouwhoogte**
- tot 3 meter
  - 3 - 9 meter
  - 9 - 15 meter
  - 15 - 30 meter
  - 30 - 50 meter
  - meer dan 50 meter

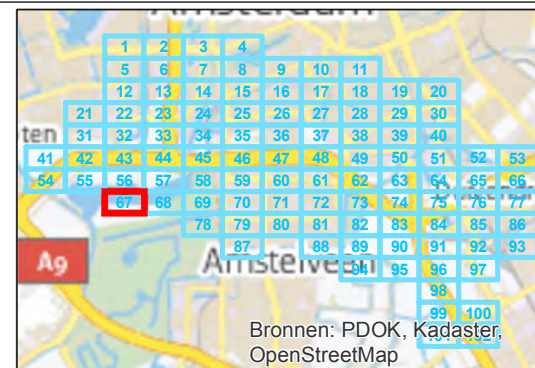

getekend: G.J. Dijkgraaf MSc  
 gecontroleerd: H. de Haan  
 goedgekeurd: L. van Loon / M. Blikman  
 versie: definitief 1  
 datum: 18-09-2015  
 tekeningnr: 67


formaat: A3 liggend  
 schaal: 1:2000  
 0 20 40 60 80 100 m

**Invoergegevens overdrachtmodel**


**plansituatie**

opdrachtgever: ZuidasDok  
 projectnaam: TB A10 ZuidasDok  
 projectcode: IBZ34-1-121



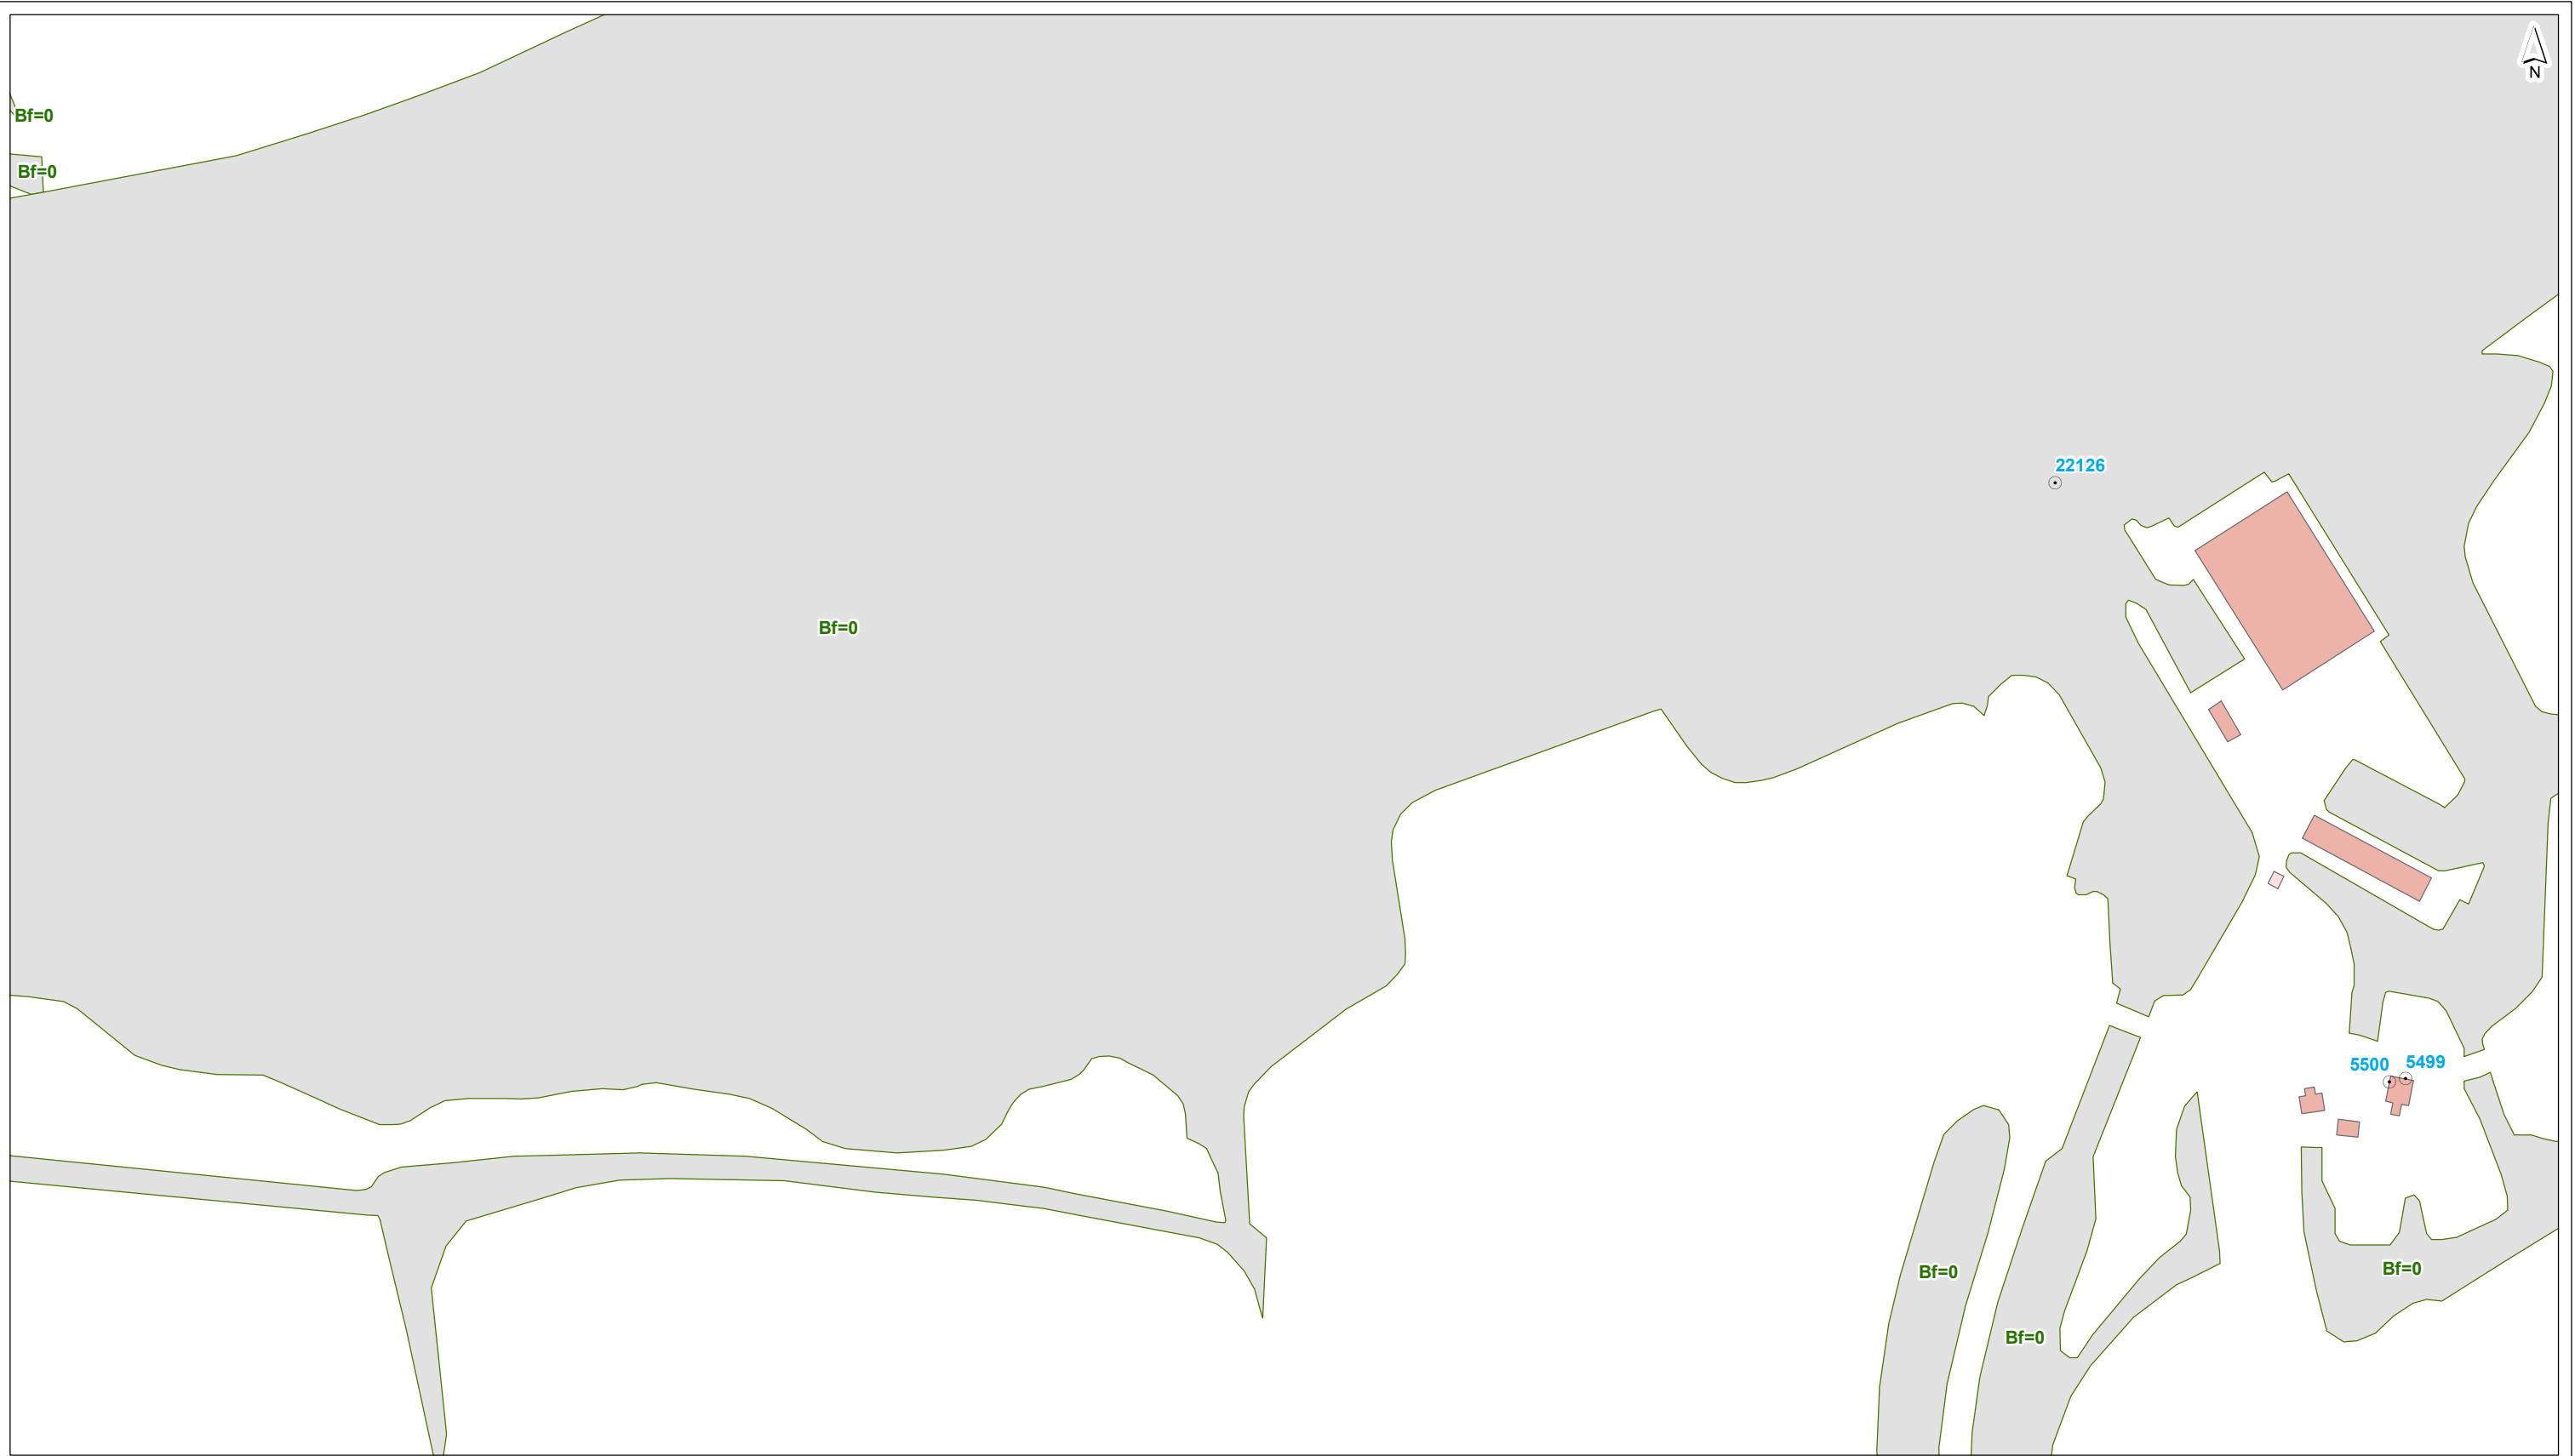

- plangrens
  - toetspunt
  - scherm
  - +— kunstwerkrand
  - |- tunnelmond
  - = keerwand
  - hoogtelijn
  - bodemgebied
  - ↔ wegvak
- | <b>gebouwhoogte</b> |                   |
|---------------------|-------------------|
|                     | tot 3 meter       |
|                     | 3 - 9 meter       |
|                     | 9 - 15 meter      |
|                     | 15 - 30 meter     |
|                     | 30 - 50 meter     |
|                     | meer dan 50 meter |

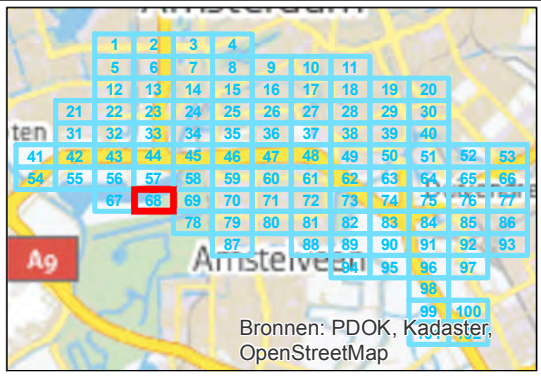

getekend: G.J. Dijkgraaf MSc  
 gecontroleerd: H. de Haan  
 goedgekeurd: L. van Loon / M. Blikman  
 versie: definitief 1  
 datum: 18-09-2015  
 tekeningnr: 68


formaat: A3 liggend  
 schaal: 1:2000

**Invoergegevens overdrachtmodel**


**plansituatie**

opdrachtgever: ZuidasDok  
 projectnaam: TB A10 ZuidasDok  
 projectcode: IBZ34-1-121



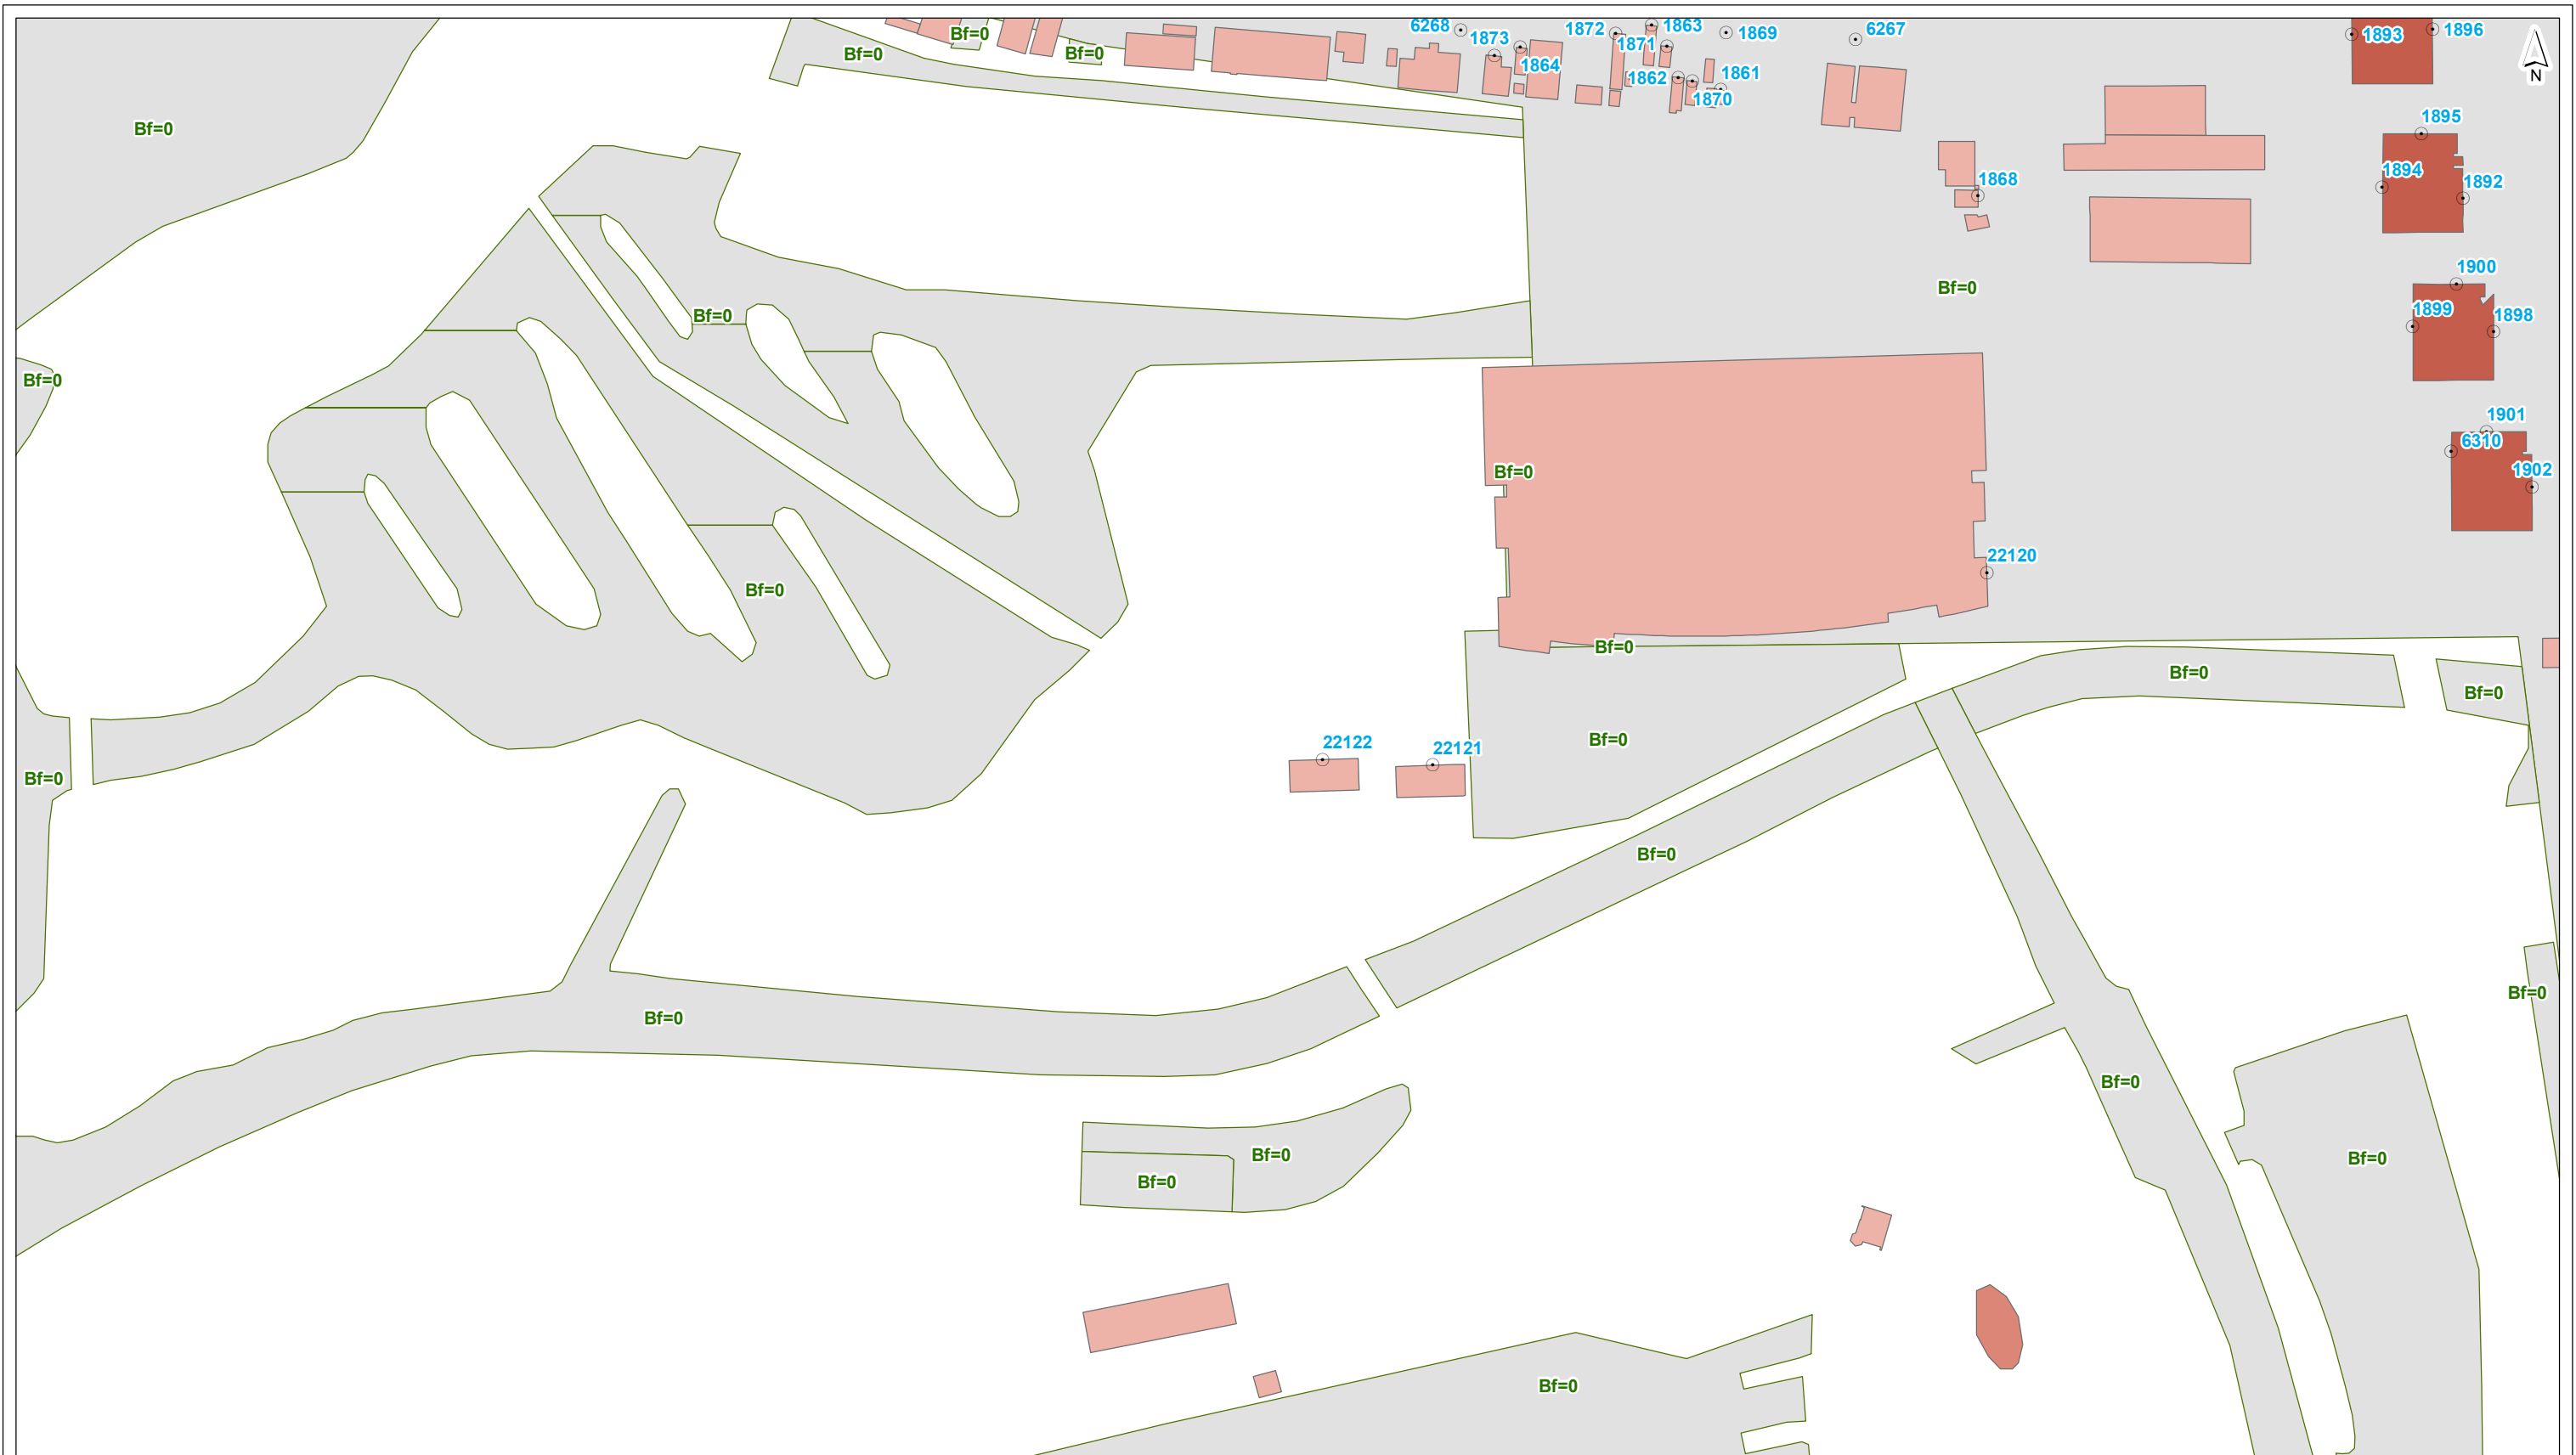

- plangrens
- scherm
- +— kunstwerkrand
- |- tunnelmond
- keerwand
- hoogtelijn
- bodemgebied
- ↔ wegvak
- toetspunt
- gebouwhoogte**
- tot 3 meter
- 3 - 9 meter
- 9 - 15 meter
- 15 - 30 meter
- 30 - 50 meter
- meer dan 50 meter

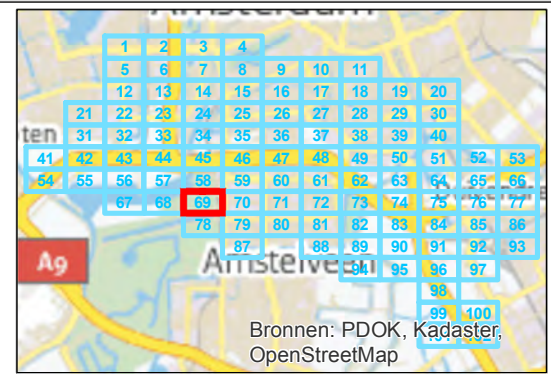


getekend: G.J. Dijkgraaf MSc  
 gecontroleerd: H. de Haan  
 goedgekeurd: L. van Loon / M. Blikman  
 versie: definitief 1  
 datum: 18-09-2015  
 tekeningnr: 69

formaat: A3 liggend  
 schaal: 1:2000

**Invoergegevens overdrachtmodel**

**plansituatie**

opdrachtgever: ZuidasDok  
 projectnaam: TB A10 ZuidasDok  
 projectcode: IBZ34-1-121

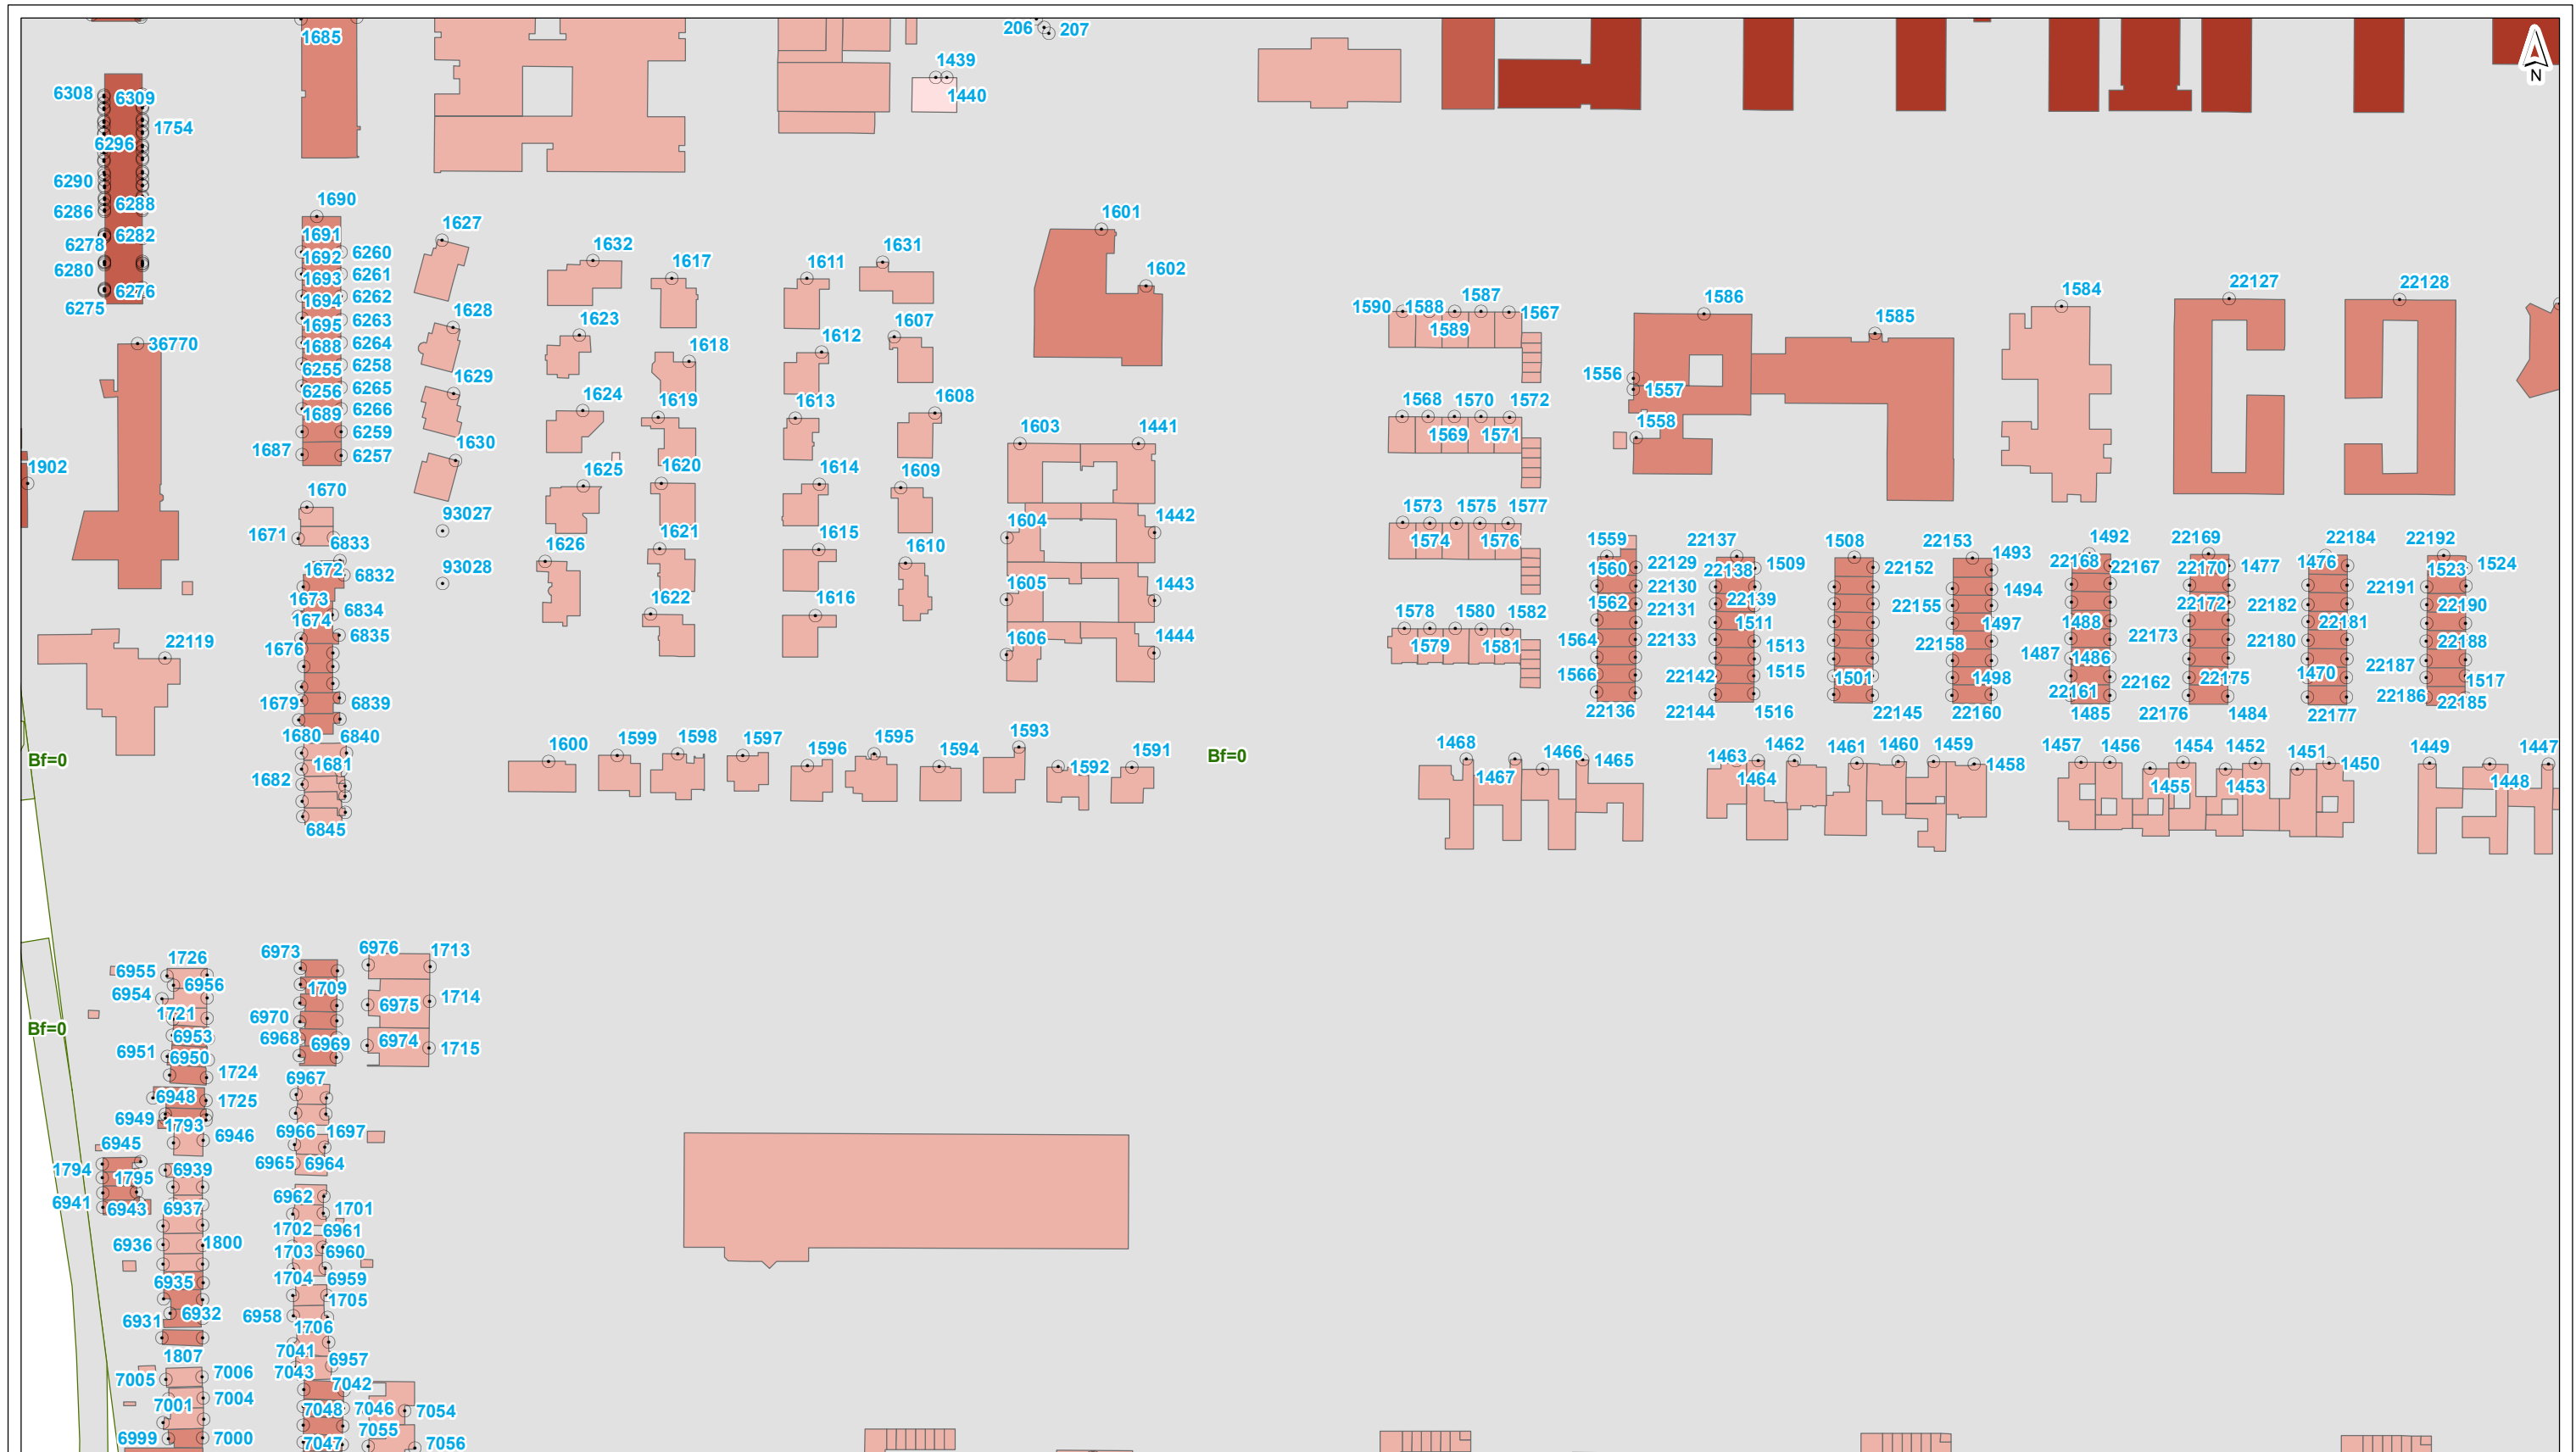

- plangrens
  - toetspunt
  - scherm
  - kunstwerkrand
  - tunnelmond
  - keerwand
  - hoogtelijn
  - bodemgebied
  - ↔ wegvak
- gebouwhoogte**
- tot 3 meter
  - 3 - 9 meter
  - 9 - 15 meter
  - 15 - 30 meter
  - 30 - 50 meter
  - meer dan 50 meter



getekend: G.J. Dijkgraaf MSc  
gecontroleerd: H. de Haan  
goedgekeurd: L. van Loon / M. Blikman  
versie: definitief 1  
datum: 18-09-2015  
tekeningnr: 70


formaat: A3 liggend  
schaal: 1:2000

0 20 40 60 80 100 m


**Invoergegevens overdrachtmodel**

**plansituatie**


opdrachtgever: ZuidasDok  
projectnaam: TB A10 ZuidasDok  
projectcode: IBZ34-1-121





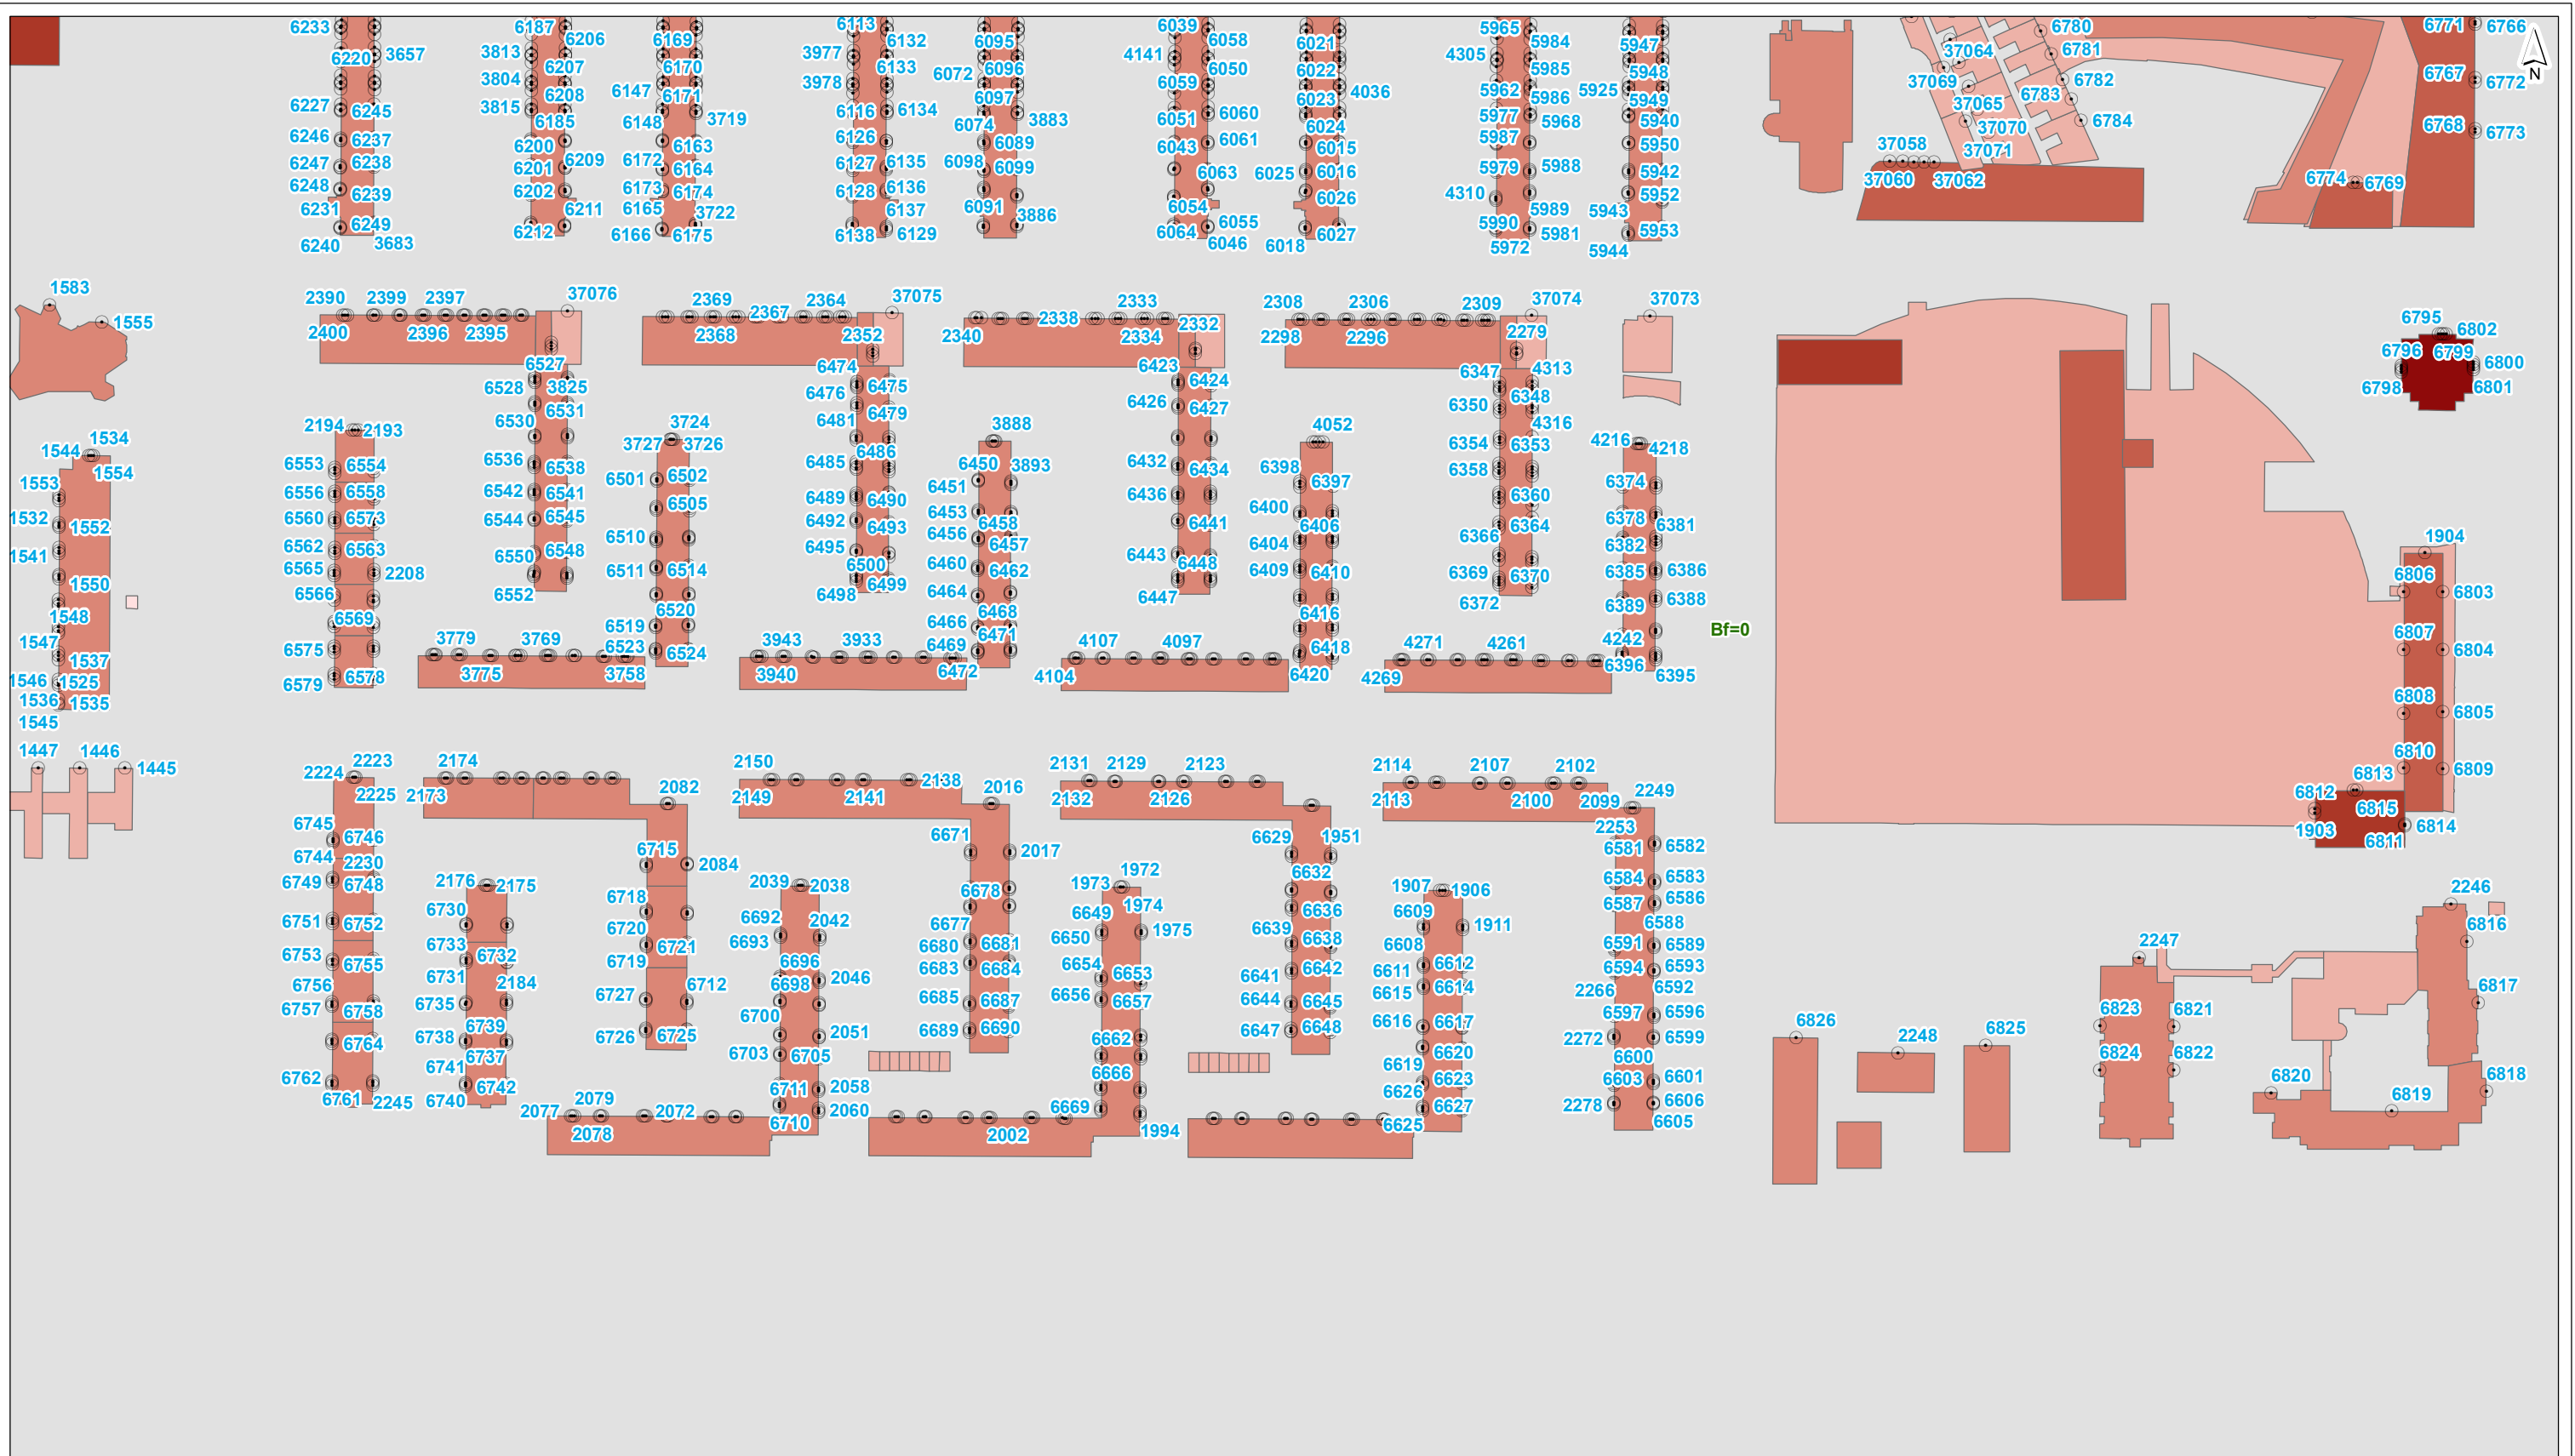

- plangrens
- toetspunt
- gebouwhoogte**
- scherm
- kunstwerkrand
- tunnelmond
- keerwand
- hoogtelijn
- bodemgebied
- ↔ wegvak
- tot 3 meter
- 3 - 9 meter
- 9 - 15 meter
- 15 - 30 meter
- 30 - 50 meter
- meer dan 50 meter

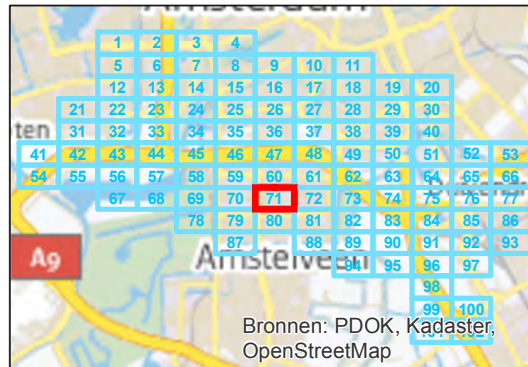

getekend: G.J. Dijkgraaf MSc  
gecontroleerd: H. de Haan  
goedgekeurd: L. van Loon / M. Blikman  
versie: definitief 1  
datum: 18-09-2015  
tekeningnr: 71


formaat: A3 liggend  
schaal: 1:2000

**Invoergegevens overdrachtmodel**


**plansituatie**

opdrachtgever: ZuidasDok  
projectnaam: TB A10 ZuidasDok  
projectcode: IBZ34-1-121



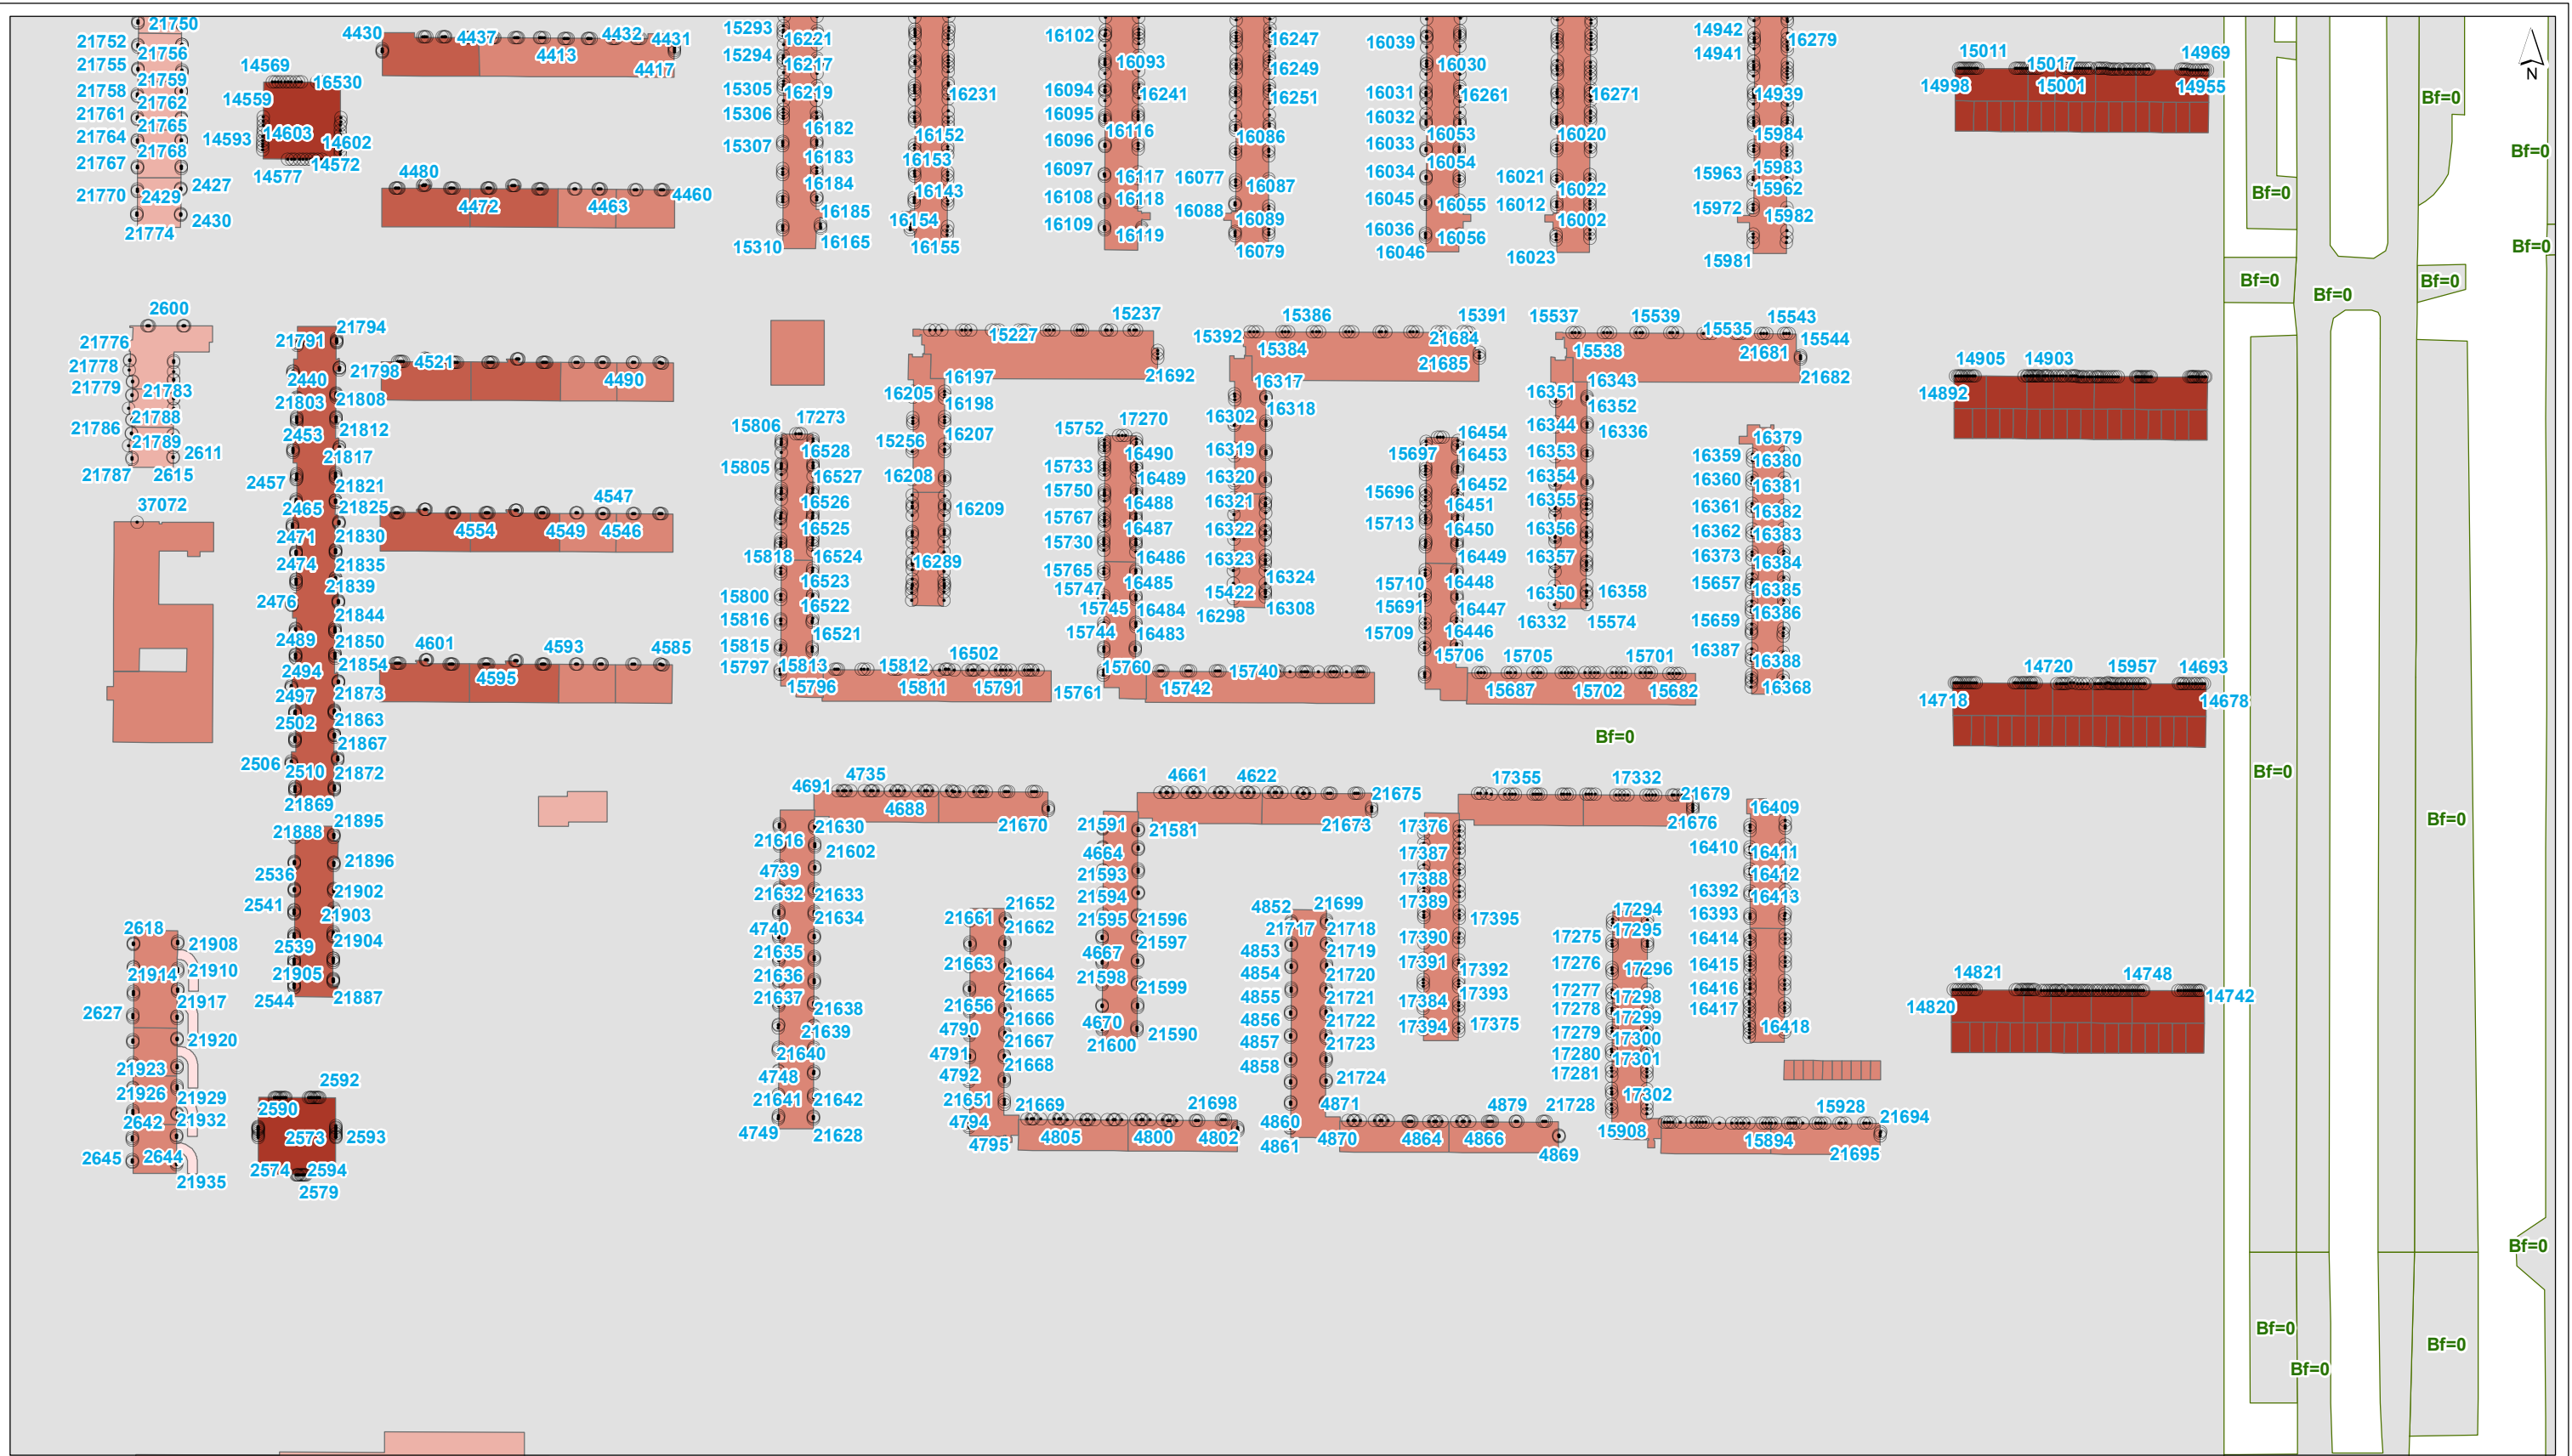

- plangrens
  - toetspunt
  - scherm
  - kunstwerkrand
  - tunnelmond
  - keerwand
  - hoogtelijn
  - bodemgebied
  - ↔ wegvak
- | gebouwhoogte |                   |
|--------------|-------------------|
|              | tot 3 meter       |
|              | 3 - 9 meter       |
|              | 9 - 15 meter      |
|              | 15 - 30 meter     |
|              | 30 - 50 meter     |
|              | meer dan 50 meter |

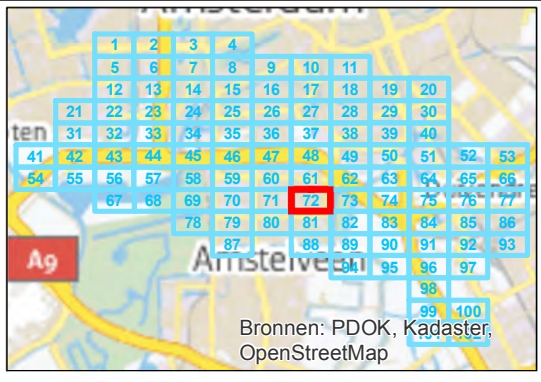

getekend: G.J. Dijkgraaf MSc  
 gecontroleerd: H. de Haan  
 goedgekeurd: L. van Loon / M. Blikman  
 versie: definitief 1  
 datum: 18-09-2015  
 tekeningnr: 72


formaat: A3 liggend  
 schaal: 1:2000

**Invoergegevens overdrachtmodel**


**plansituatie**

opdrachtgever: ZuidasDok  
 projectnaam: TB A10 ZuidasDok  
 projectcode: IBZ34-1-121



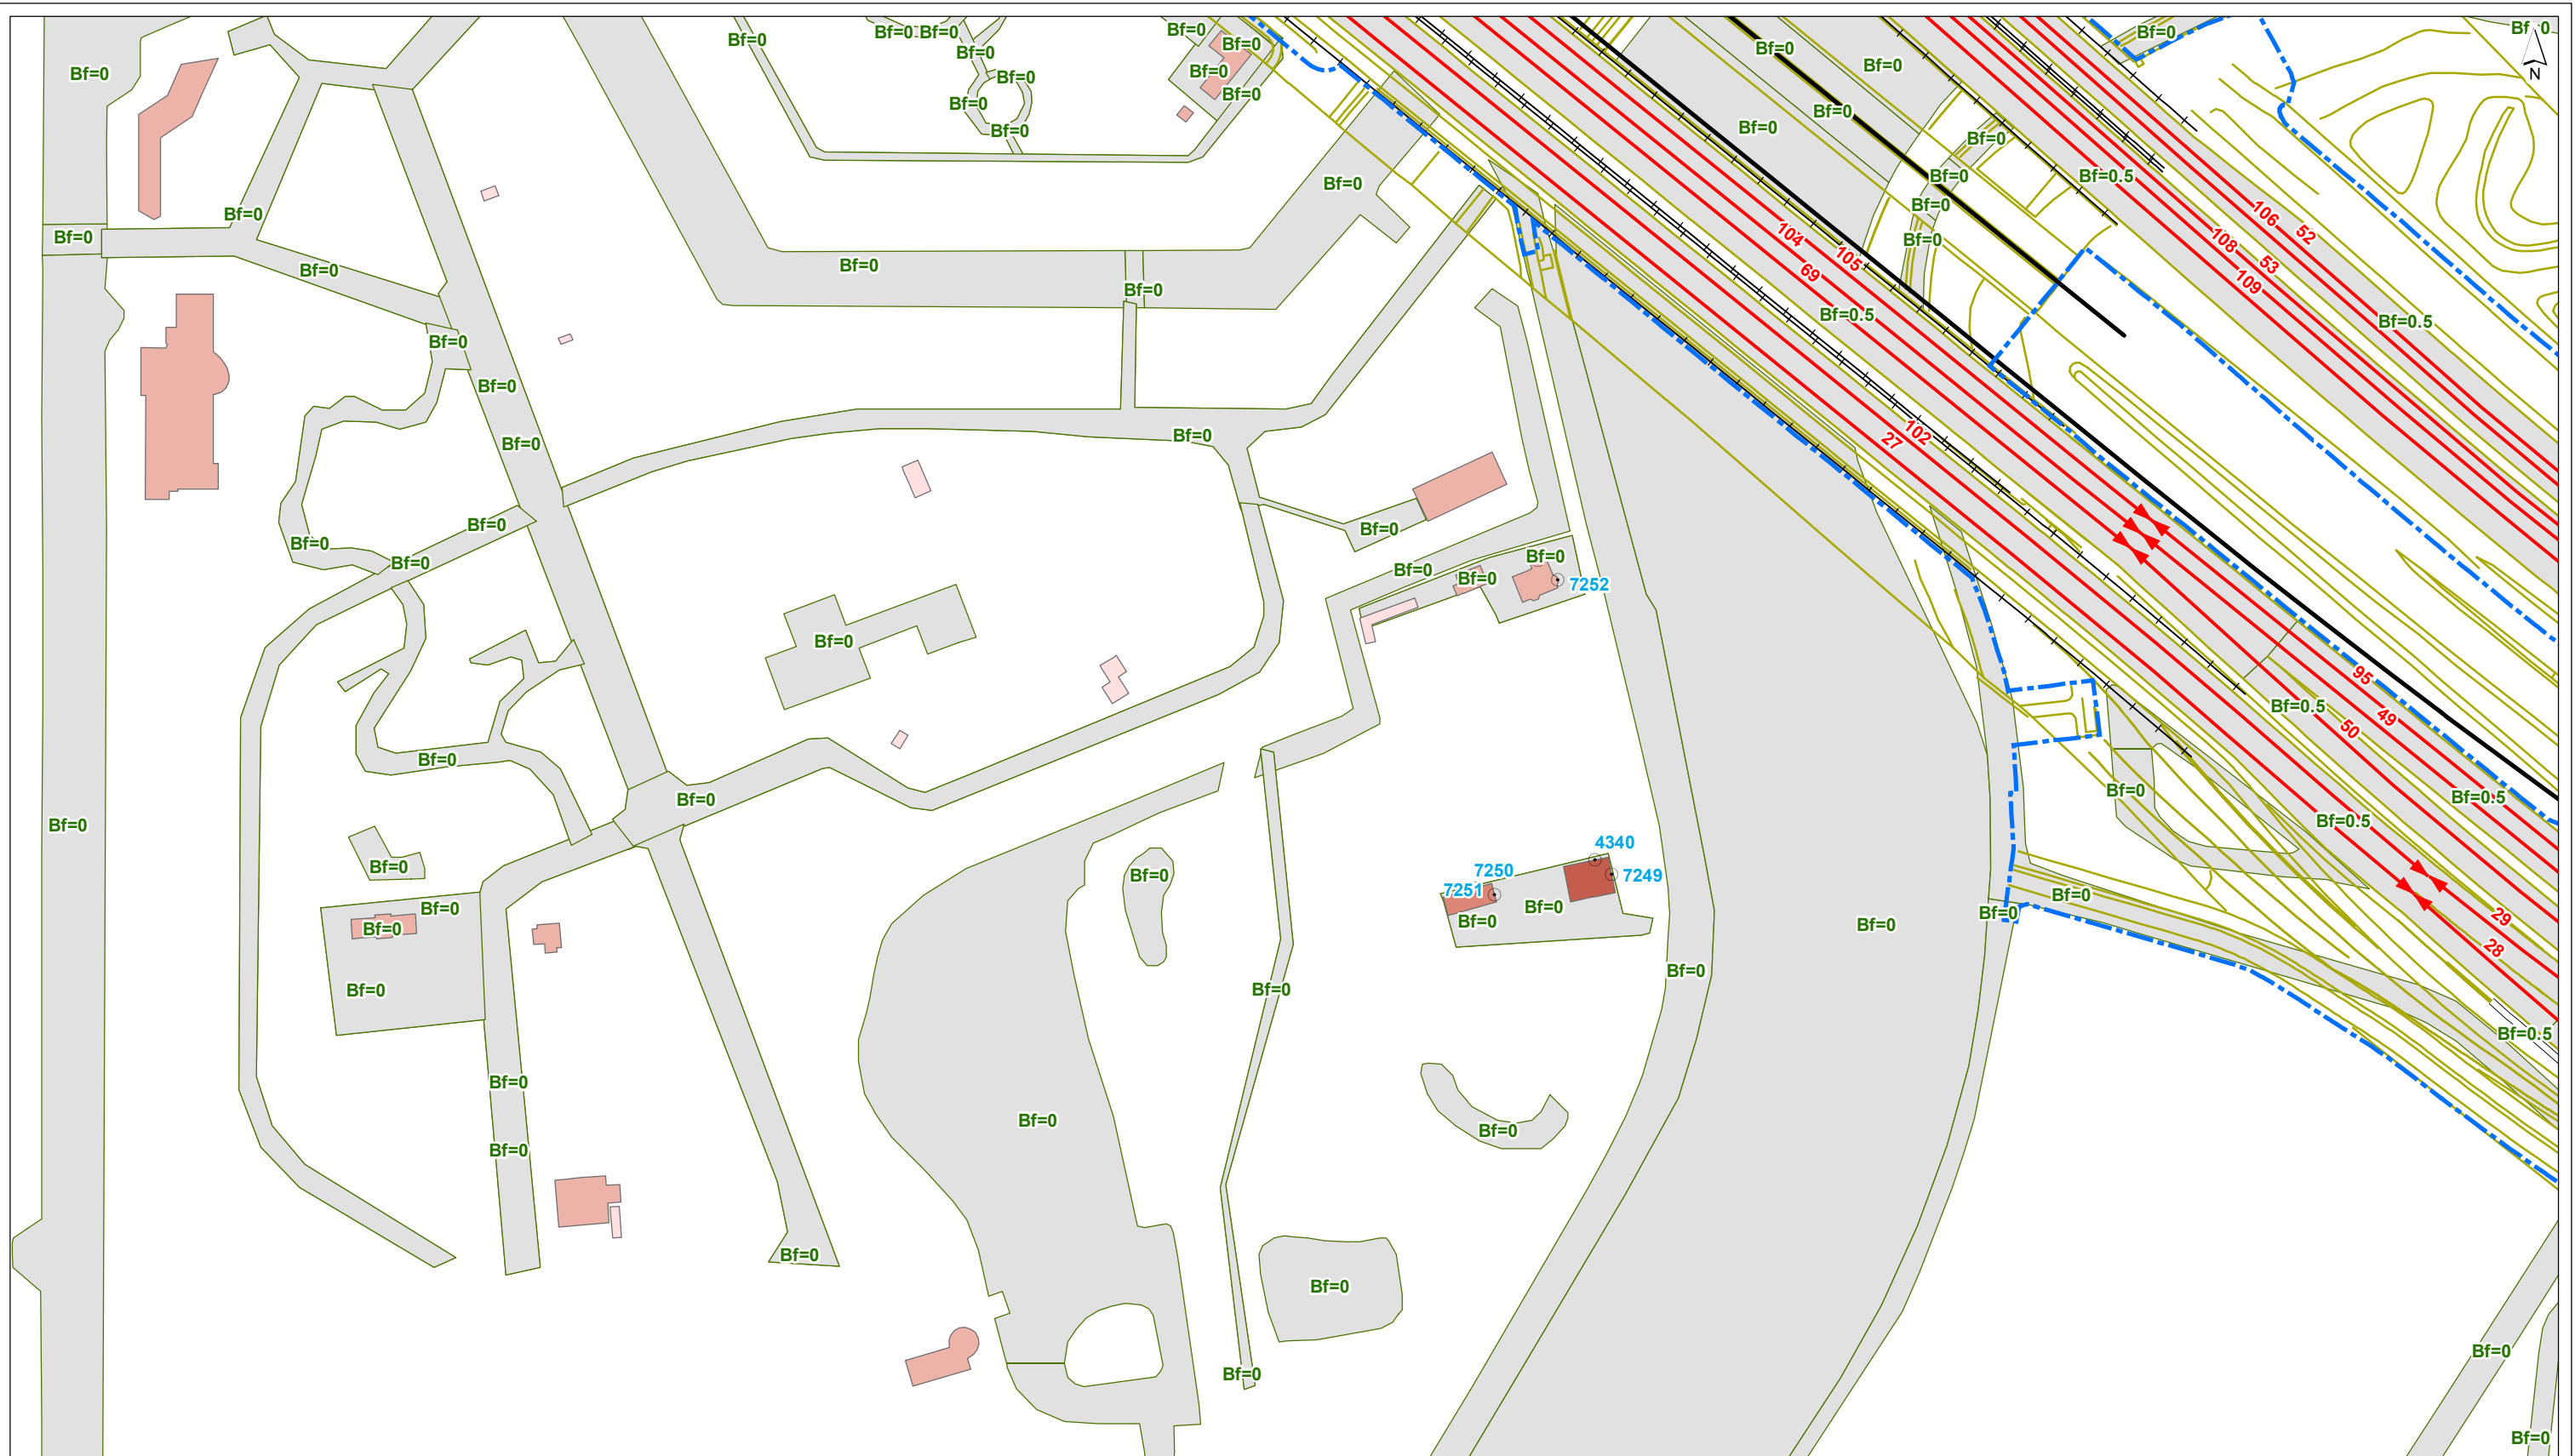

- plangrens
  - toetspunt
  - scherm
  - +— kunstwerkrand
  - |- tunnelmond
  - keerwand
  - hoogtelijn
  - bodemgebied
  - ↔ wegvak
- gebouwhoogte**
- tot 3 meter
  - 3 - 9 meter
  - 9 - 15 meter
  - 15 - 30 meter
  - 30 - 50 meter
  - meer dan 50 meter

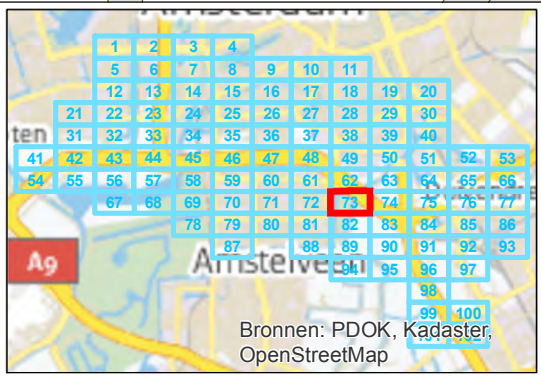


getekend: G.J. Dijkgraaf MSc  
 gecontroleerd: H. de Haan  
 goedgekeurd: L. van Loon / M. Blikman  
 versie: definitief 1  
 datum: 18-09-2015  
 tekeningnr: 73

formaat: A3 liggend  
 schaal: 1:2000


**Invoergegevens overdrachtmodel**

**plansituatie**

opdrachtgever: ZuidasDok  
 projectnaam: TB A10 ZuidasDok  
 projectcode: IBZ34-1-121

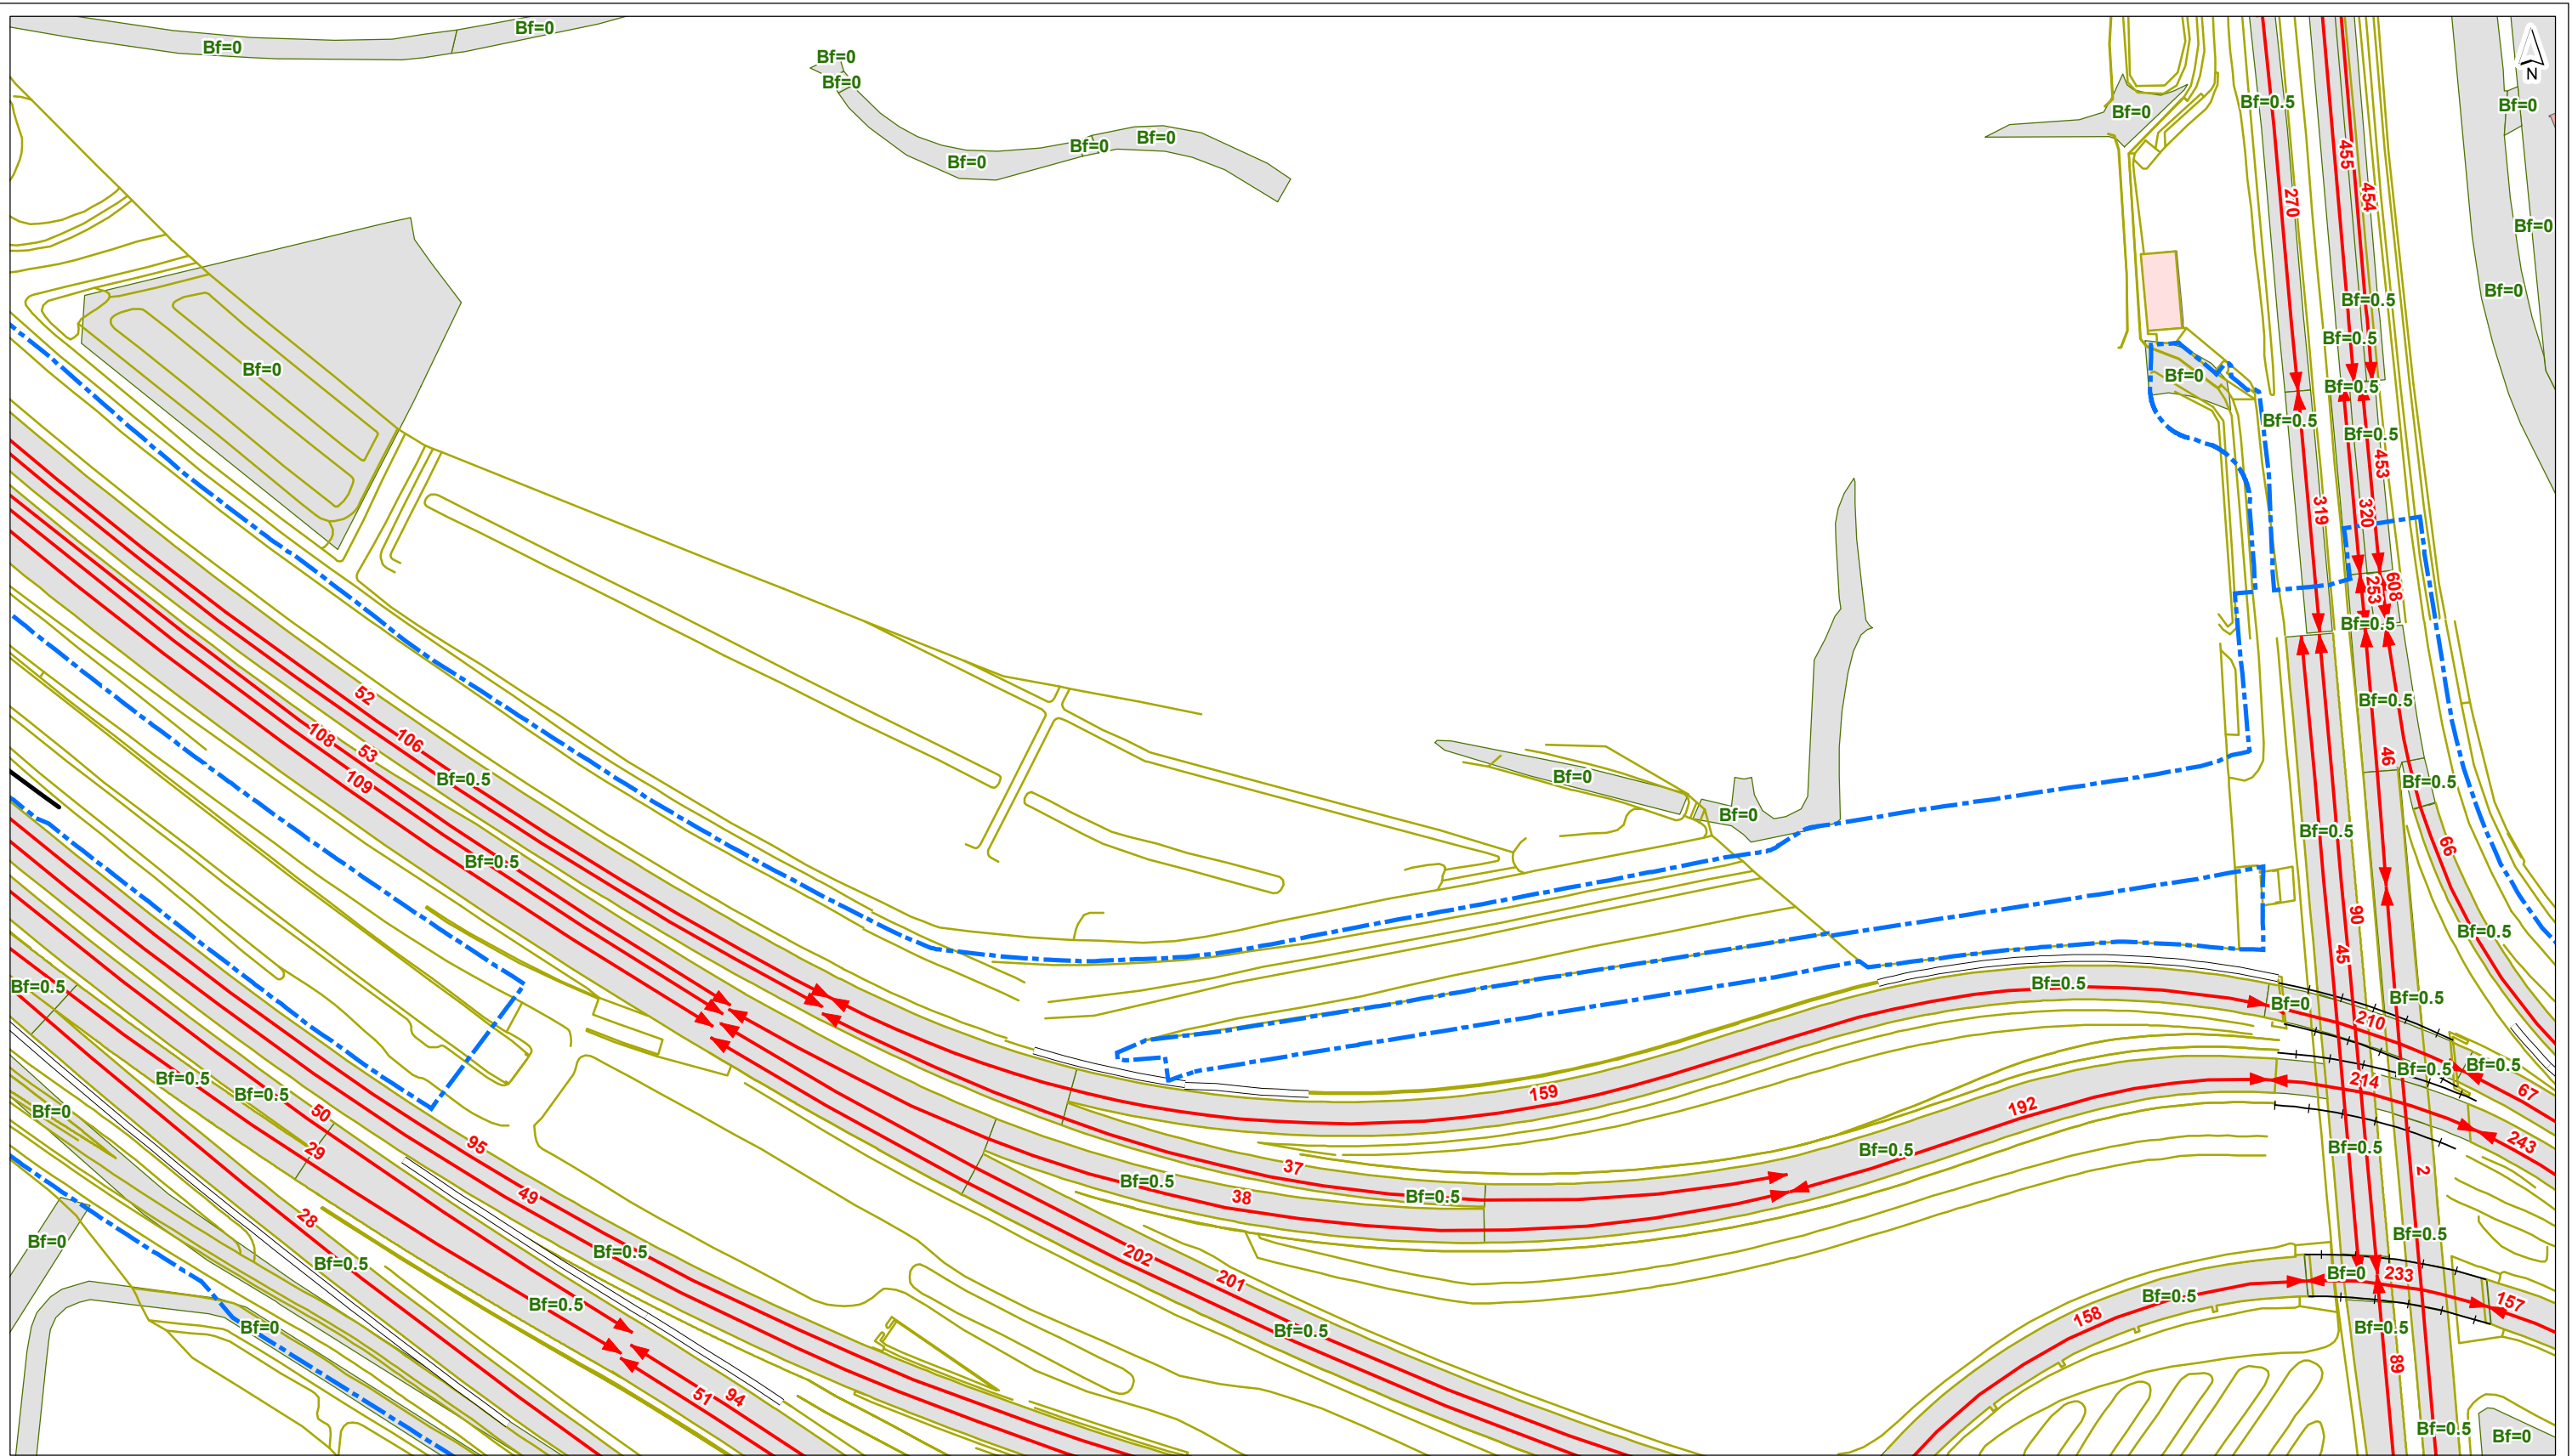

- plangrens
- toetspunt
- gebouwhoogte**
- scherm
- kunstwerkrand
- tunnelmond
- keerwand
- hoogtelijn
- bodemgebied
- ↔ wegvak
- tot 3 meter
- 3 - 9 meter
- 9 - 15 meter
- 15 - 30 meter
- 30 - 50 meter
- meer dan 50 meter

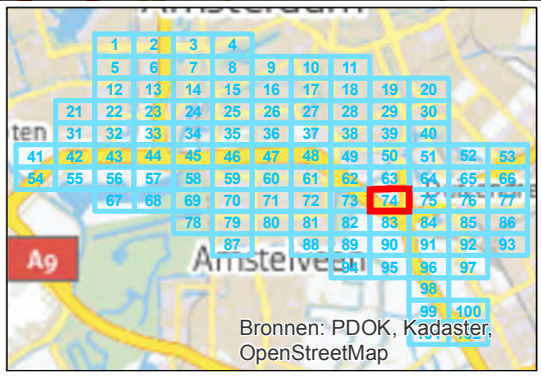

getekend: G.J. Dijkgraaf MSc  
 gecontroleerd: H. de Haan  
 goedgekeurd: L. van Loon / M. Blikman  
 versie: definitief 1  
 datum: 18-09-2015  
 tekeningnr: 74


formaat: A3 liggend  
 schaal: 1:2000

**Invoergegevens overdrachtmodel**


**plansituatie**

opdrachtgever: ZuidasDok  
 projectnaam: TB A10 ZuidasDok  
 projectcode: IBZ34-1-121



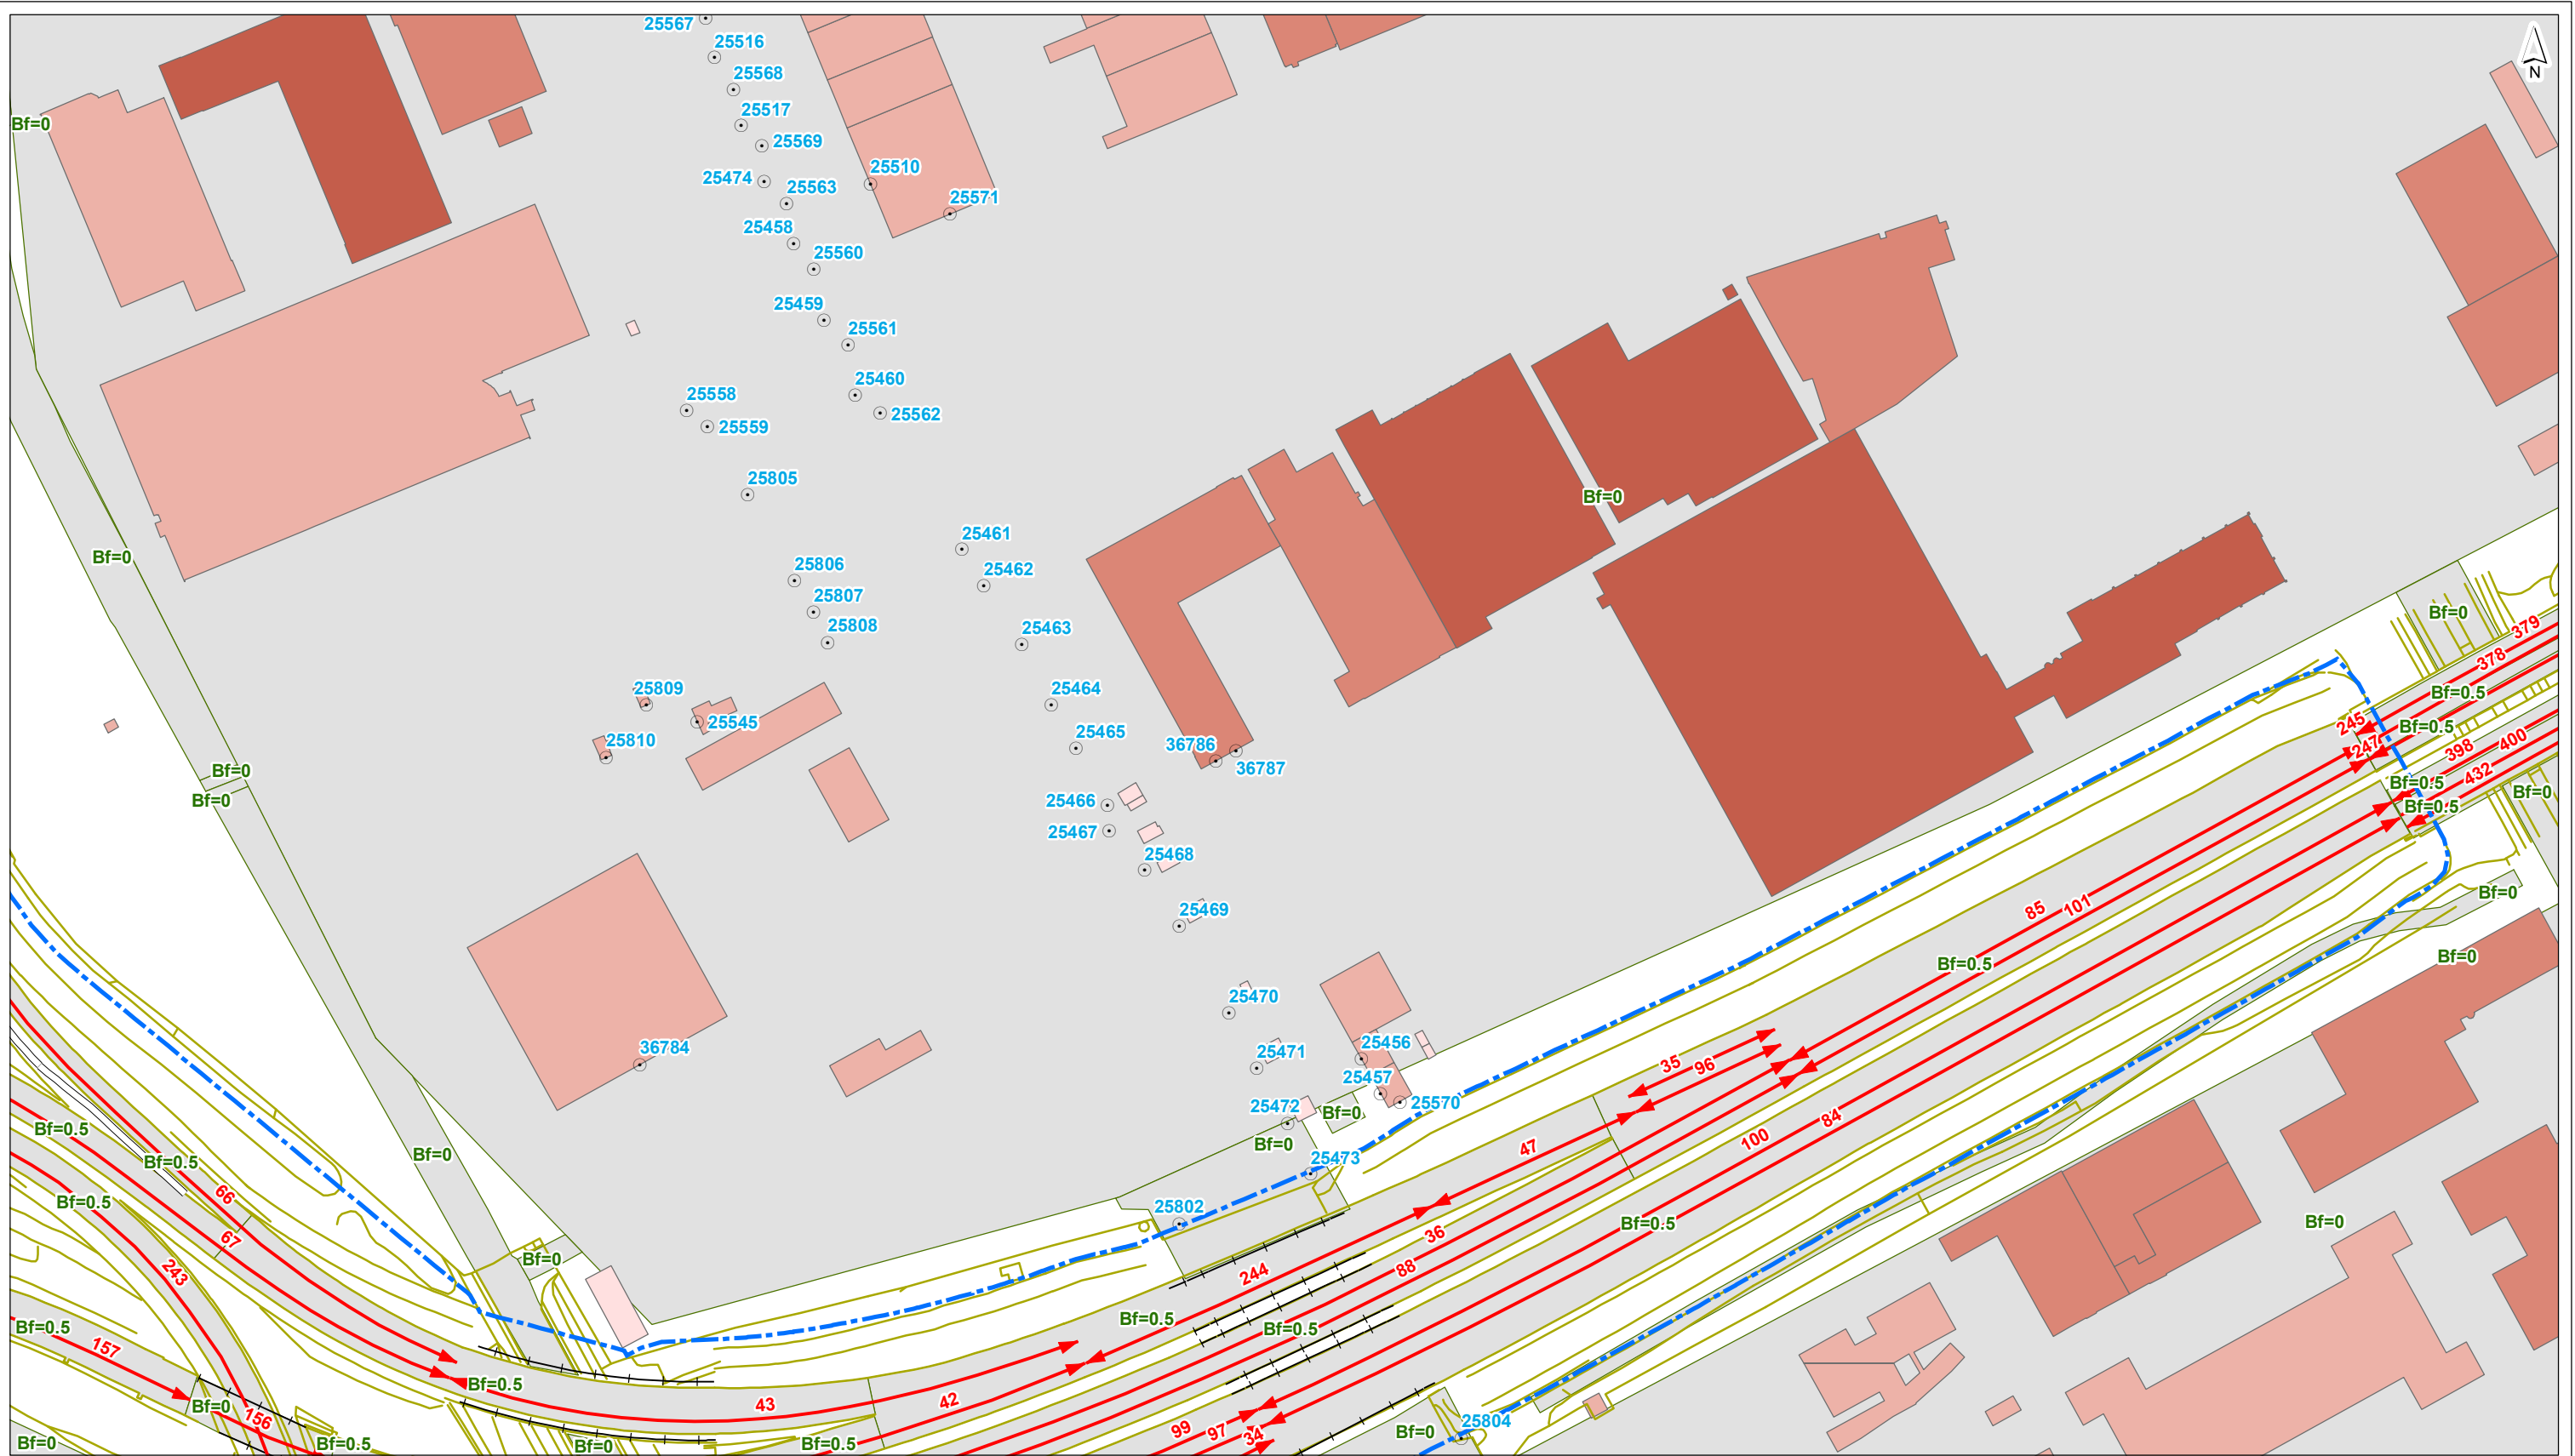

- plangrens
  - toetspunt
  - scherm
  - +— kunstwerkrand
  - - - tunnelmond
  - keerwand
  - hoogtelijn
  - bodemgebied
  - ↔ wegvak
- gebouwhoogte**
- tot 3 meter
  - 3 - 9 meter
  - 9 - 15 meter
  - 15 - 30 meter
  - 30 - 50 meter
  - meer dan 50 meter

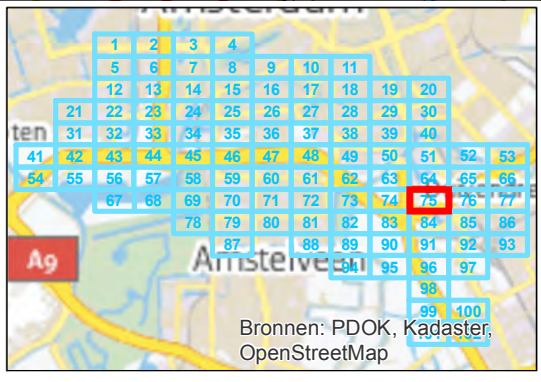


getekend: G.J. Dijkgraaf MSc  
gecontroleerd: H. de Haan  
goedgekeurd: L. van Loon / M. Blikman  
versie: definitief 1  
datum: 18-09-2015  
tekeningnr: 75

formaat: A3 liggend  
schaal: 1:2000


**Invoergegevens overdrachtmodel**

**plansituatie**

opdrachtgever: ZuidasDok  
projectnaam: TB A10 ZuidasDok  
projectcode: IBZ34-1-121

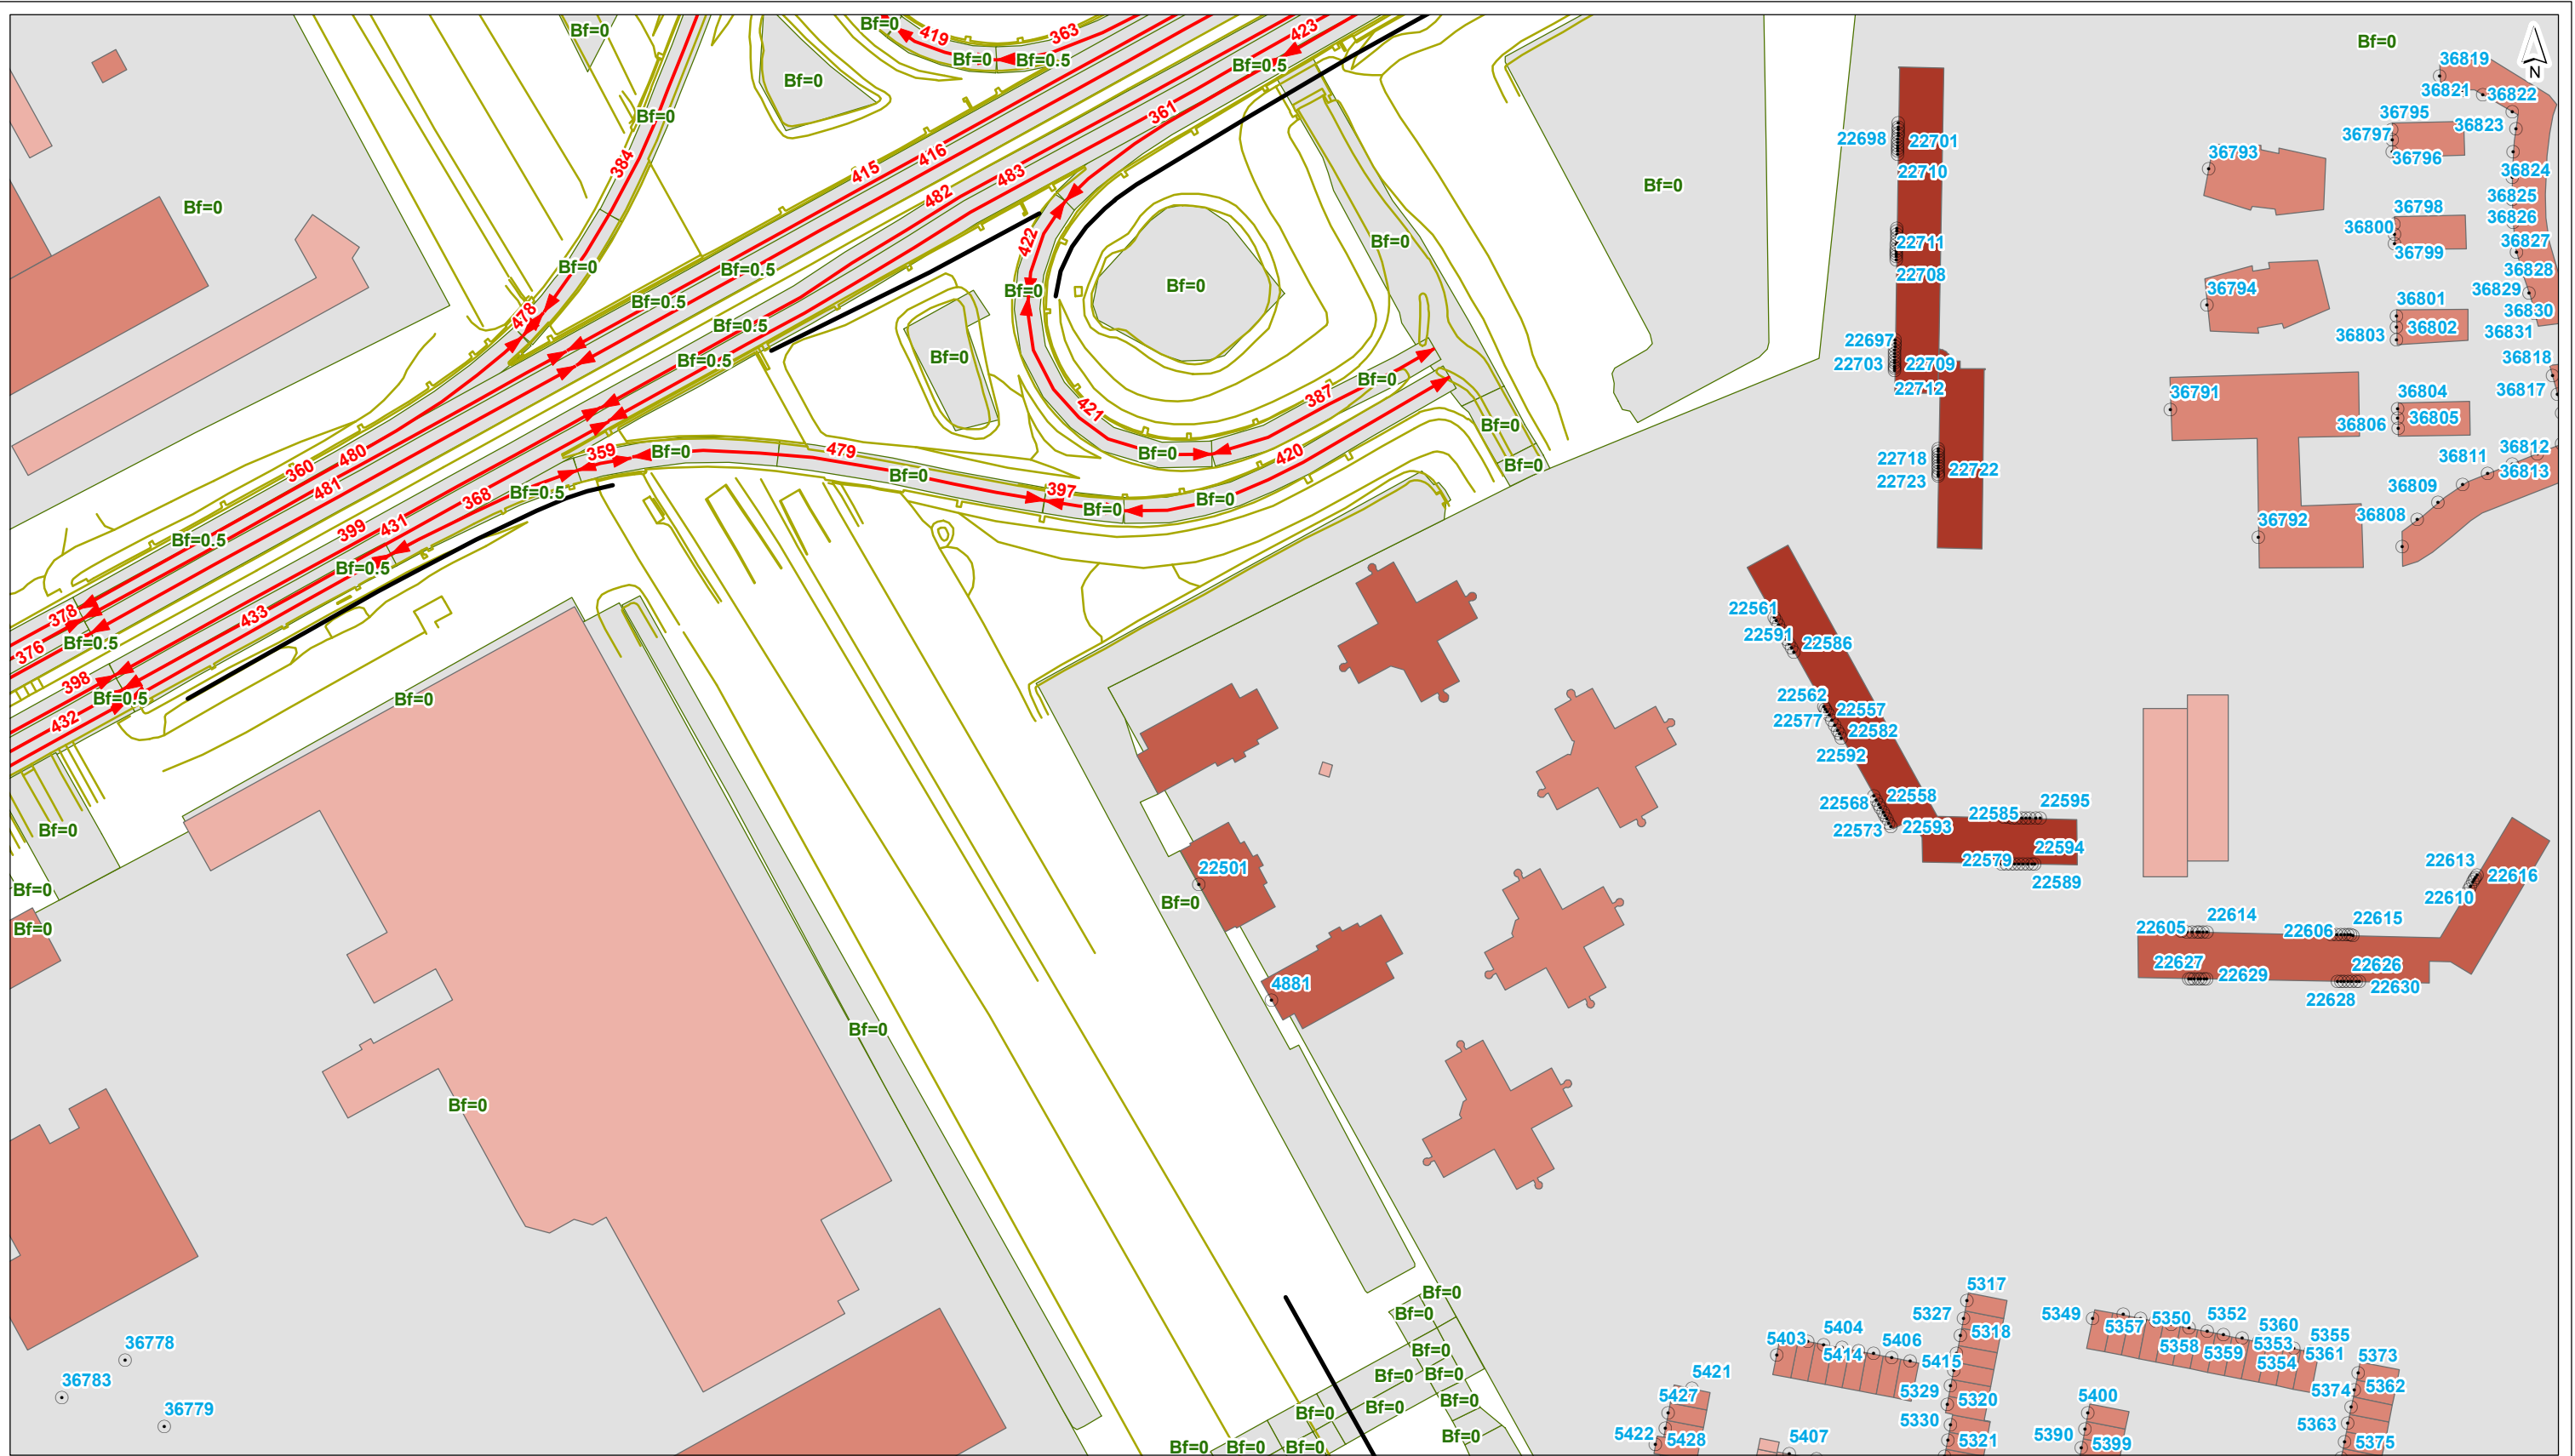

- plangrens
  - toetspunt
  - scherm
  - +— kunstwerkrand
  - - - tunnelmond
  - keerwand
  - hoogtelijn
  - bodemgebied
  - ↔ wegvak
- | gebouwhoogte |                   |
|--------------|-------------------|
|              | tot 3 meter       |
|              | 3 - 9 meter       |
|              | 9 - 15 meter      |
|              | 15 - 30 meter     |
|              | 30 - 50 meter     |
|              | meer dan 50 meter |

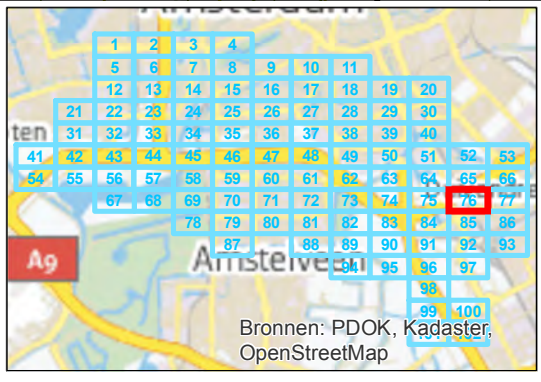

getekend: G.J. Dijkgraaf MSc  
 gecontroleerd: H. de Haan  
 goedgekeurd: L. van Loon / M. Blikman  
 versie: definitief 1  
 datum: 18-09-2015  
 tekeningnr: 76

formaat: A3 liggend  
 schaal: 1:2000

**Invoergegevens overdrachtmodel**


**plansituatie**

opdrachtgever: ZuidasDok  
 projectnaam: TB A10 ZuidasDok  
 projectcode: IBZ34-1-121





- plangrens
  - toetspunt
  - scherm
  - kunstwerkrand
  - tunnelmond
  - keerwand
  - hoogtelijn
  - bodemgebied
  - ↔ wegvak
- gebouwhoogte**
- tot 3 meter
  - 3 - 9 meter
  - 9 - 15 meter
  - 15 - 30 meter
  - 30 - 50 meter
  - meer dan 50 meter

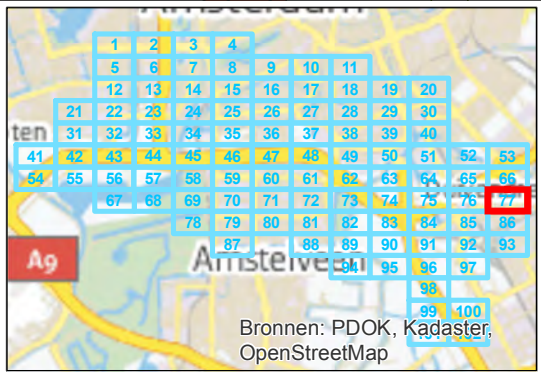


getekend: G.J. Dijkgraaf MSc  
gecontroleerd: H. de Haan  
goedgekeurd: L. van Loon / M. Blikman  
versie: definitief 1  
datum: 18-09-2015  
tekeningnr: 77

formaat: A3 liggend  
schaal: 1:2000


**Invoergegevens overdrachtmodel**

**plansituatie**

opdrachtgever: ZuidasDok  
projectnaam: TB A10 ZuidasDok  
projectcode: IBZ34-1-121

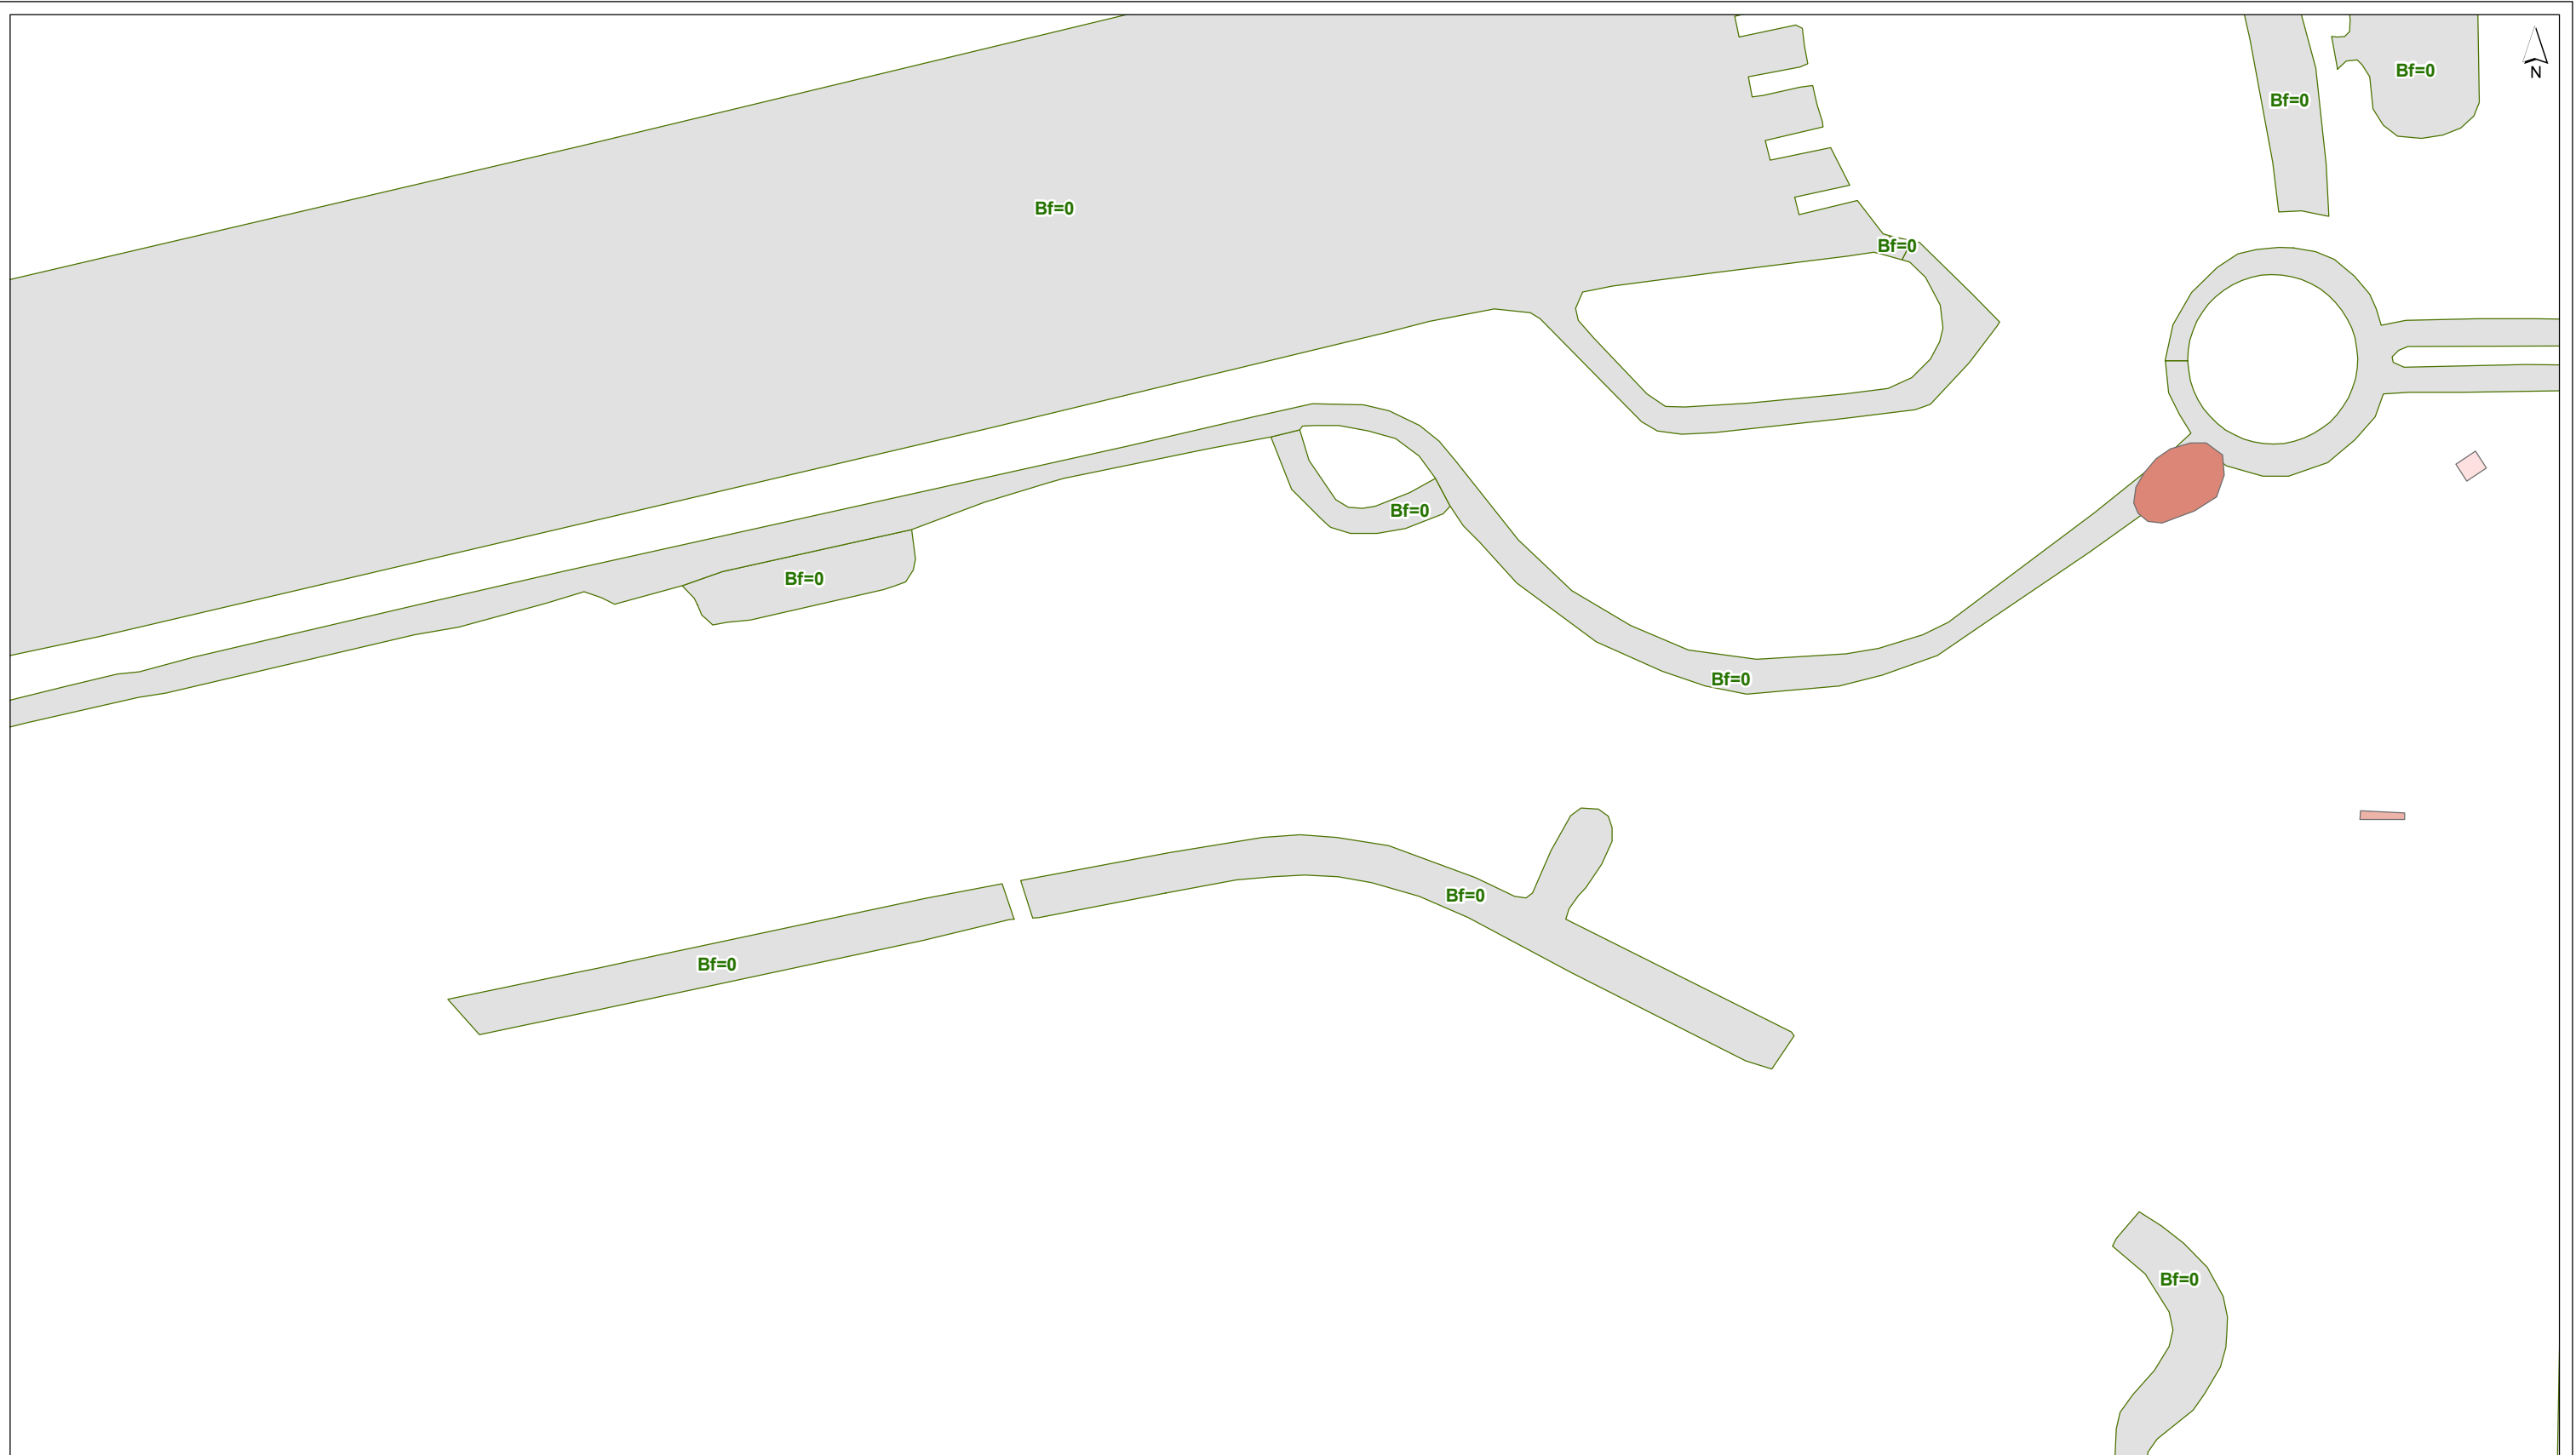

- plangrens
  - ⊙ toetspunt
  - scherm
  - +— kunstwerkrand
  - tunnelmond
  - keerwand
  - hoogtelijn
  - bodemgebied
  - ↔ wegvak
- gebouwhoogte**
- tot 3 meter
  - 3 - 9 meter
  - 9 - 15 meter
  - 15 - 30 meter
  - 30 - 50 meter
  - meer dan 50 meter

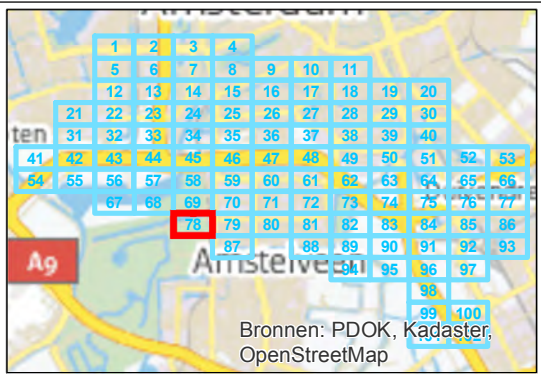

getekend: G.J. Dijkgraaf MSc  
 gecontroleerd: H. de Haan  
 goedgekeurd: L. van Loon / M. Blikman  
 versie: definitief 1  
 datum: 18-09-2015  
 tekeningnr: 78


formaat: A3 liggend  
 schaal: 1:2000

**Invoergegevens overdrachtmodel**


**plansituatie**

opdrachtgever: ZuidasDok  
 projectnaam: TB A10 ZuidasDok  
 projectcode: IBZ34-1-121



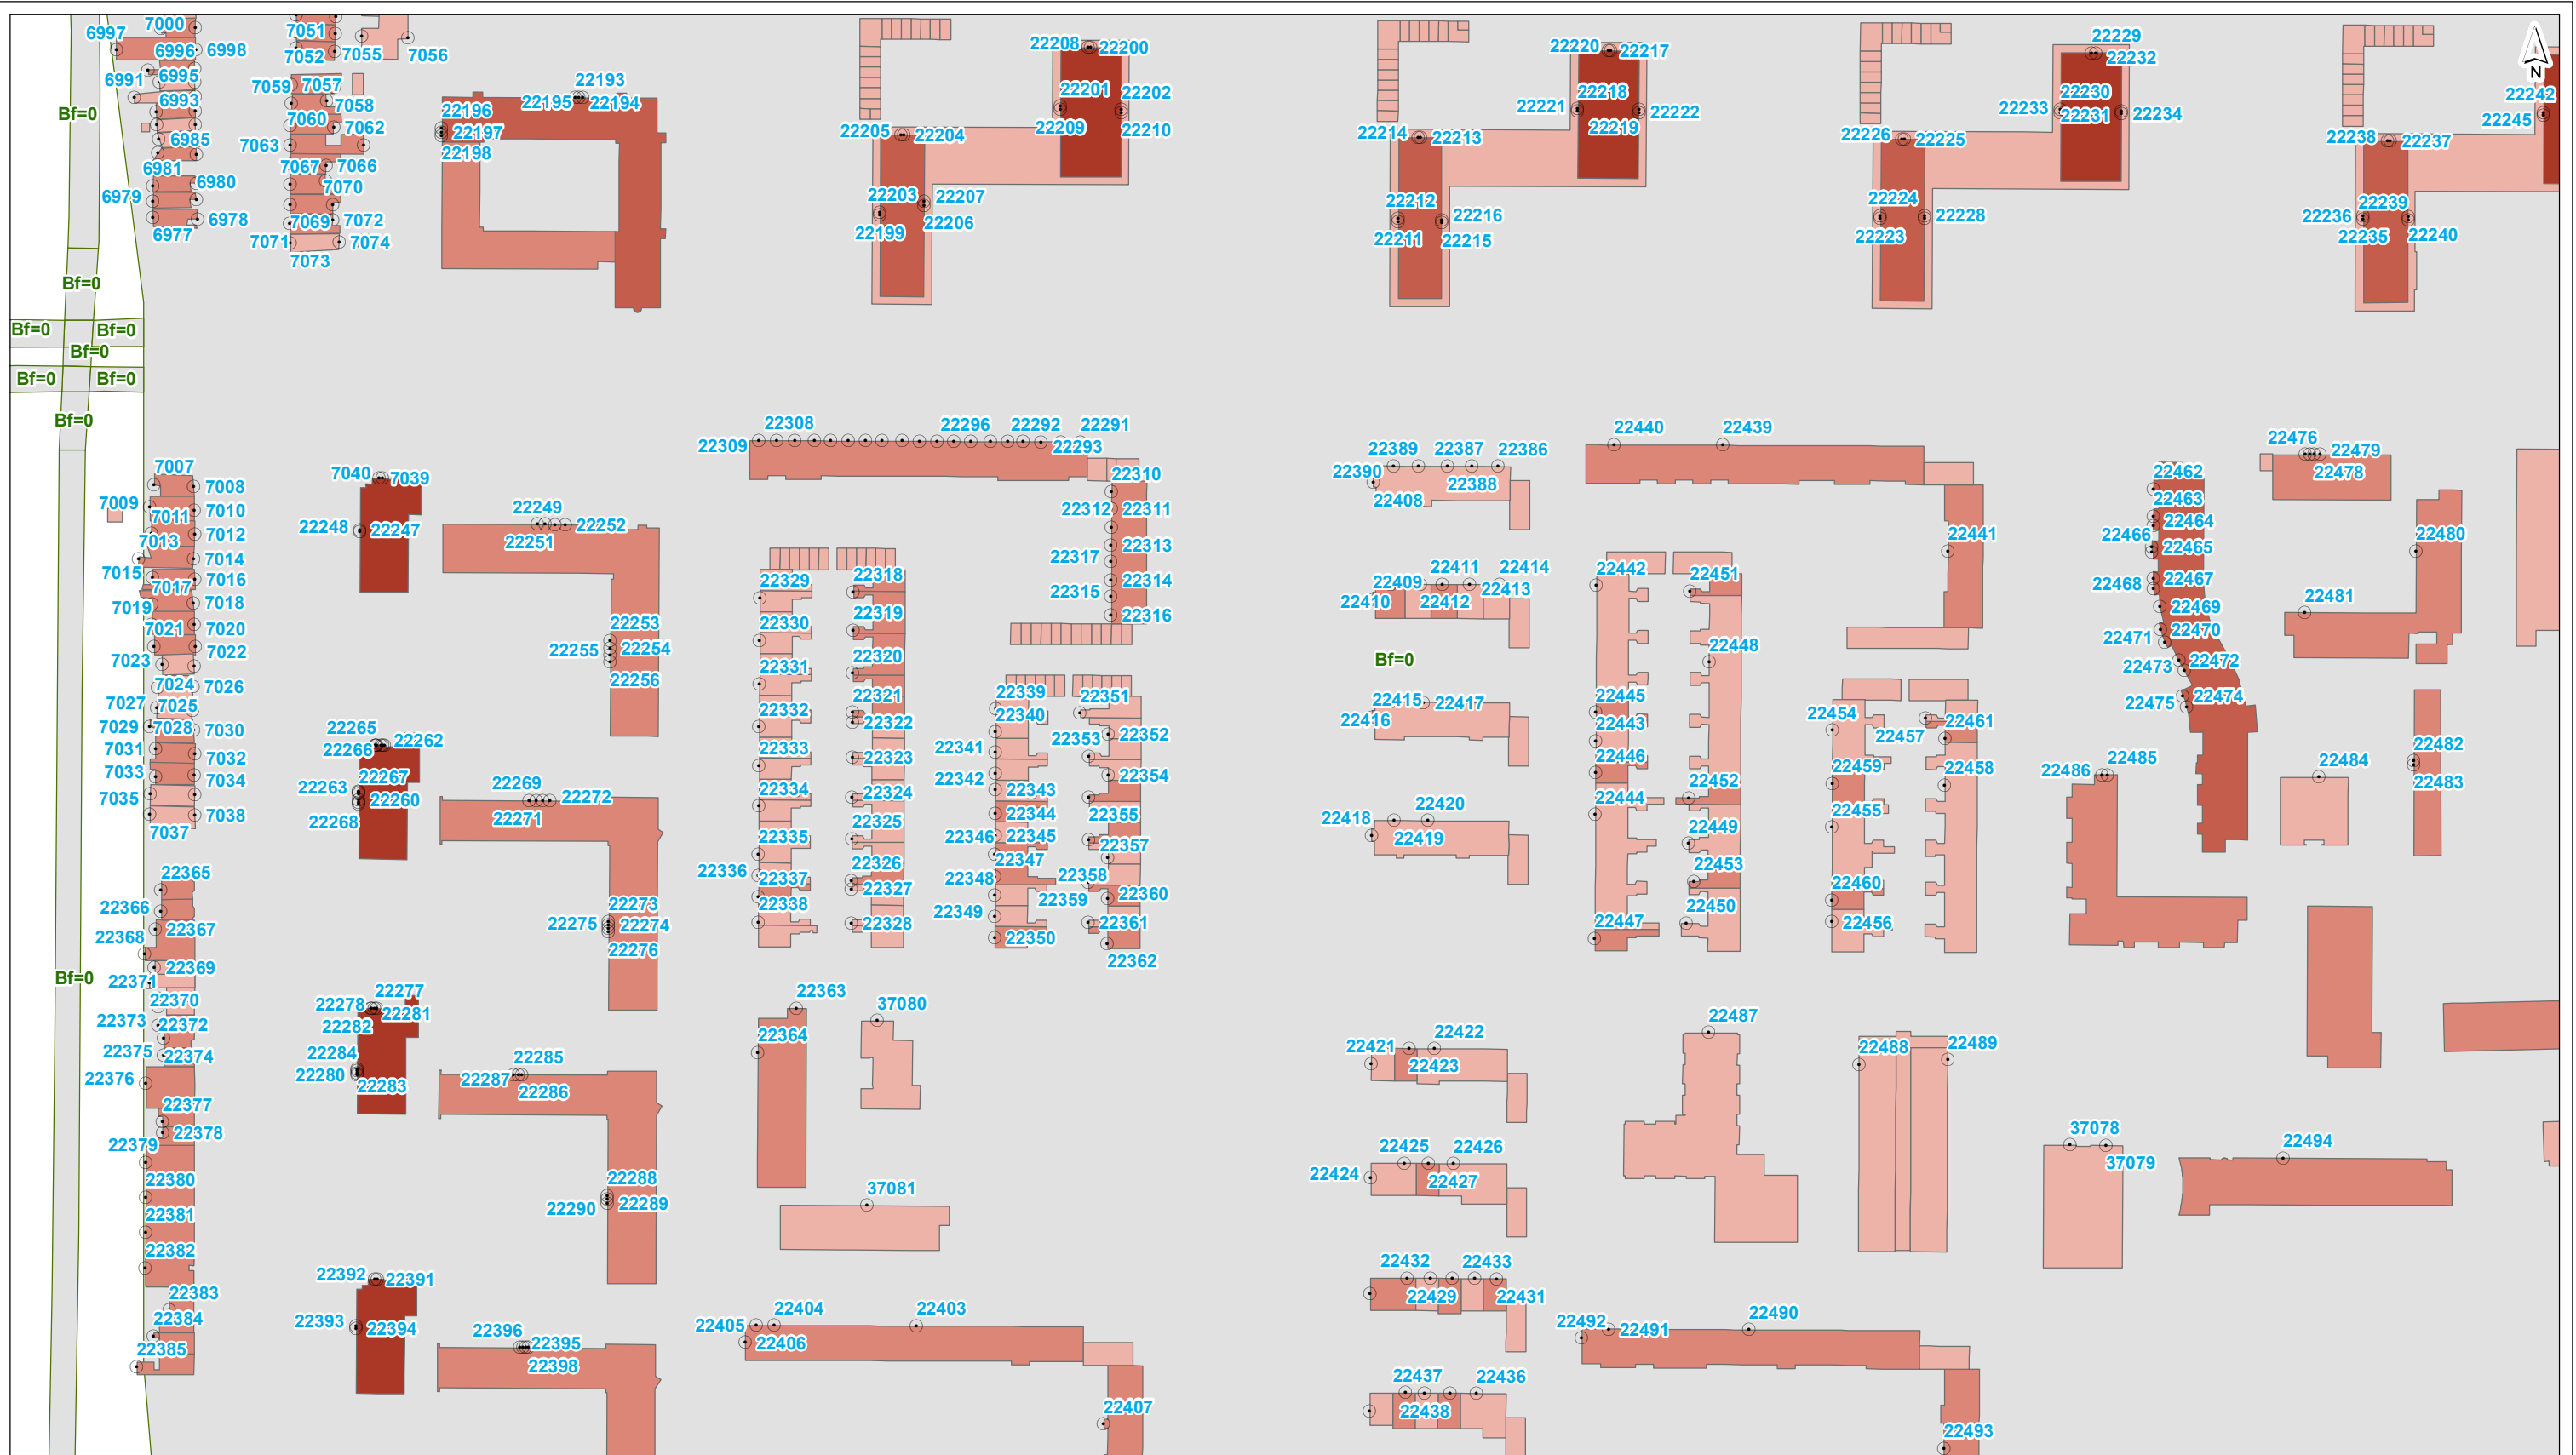

- plangrens
- toetspunt
- gebouwhoogte**
- tot 3 meter
- 3 - 9 meter
- 9 - 15 meter
- 15 - 30 meter
- 30 - 50 meter
- meer dan 50 meter
- scherm
- kunstwerkrand
- tunnelmond
- keerwand
- hoogtelijn
- bodemgebied
- wegvak

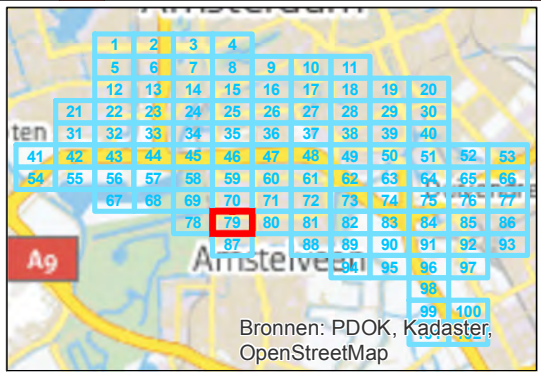


getekend: G.J. Dijkgraaf MSc  
 gecontroleerd: H. de Haan  
 goedgekeurd: L. van Loon / M. Blikman  
 versie: definitief 1  
 datum: 18-09-2015  
 tekeningnr: 79

formaat: A3 liggend  
 schaal: 1:2000


**Invoergegevens overdrachtmodel**

**plansituatie**

opdrachtgever: ZuidasDok  
 projectnaam: TB A10 ZuidasDok  
 projectcode: IBZ34-1-121

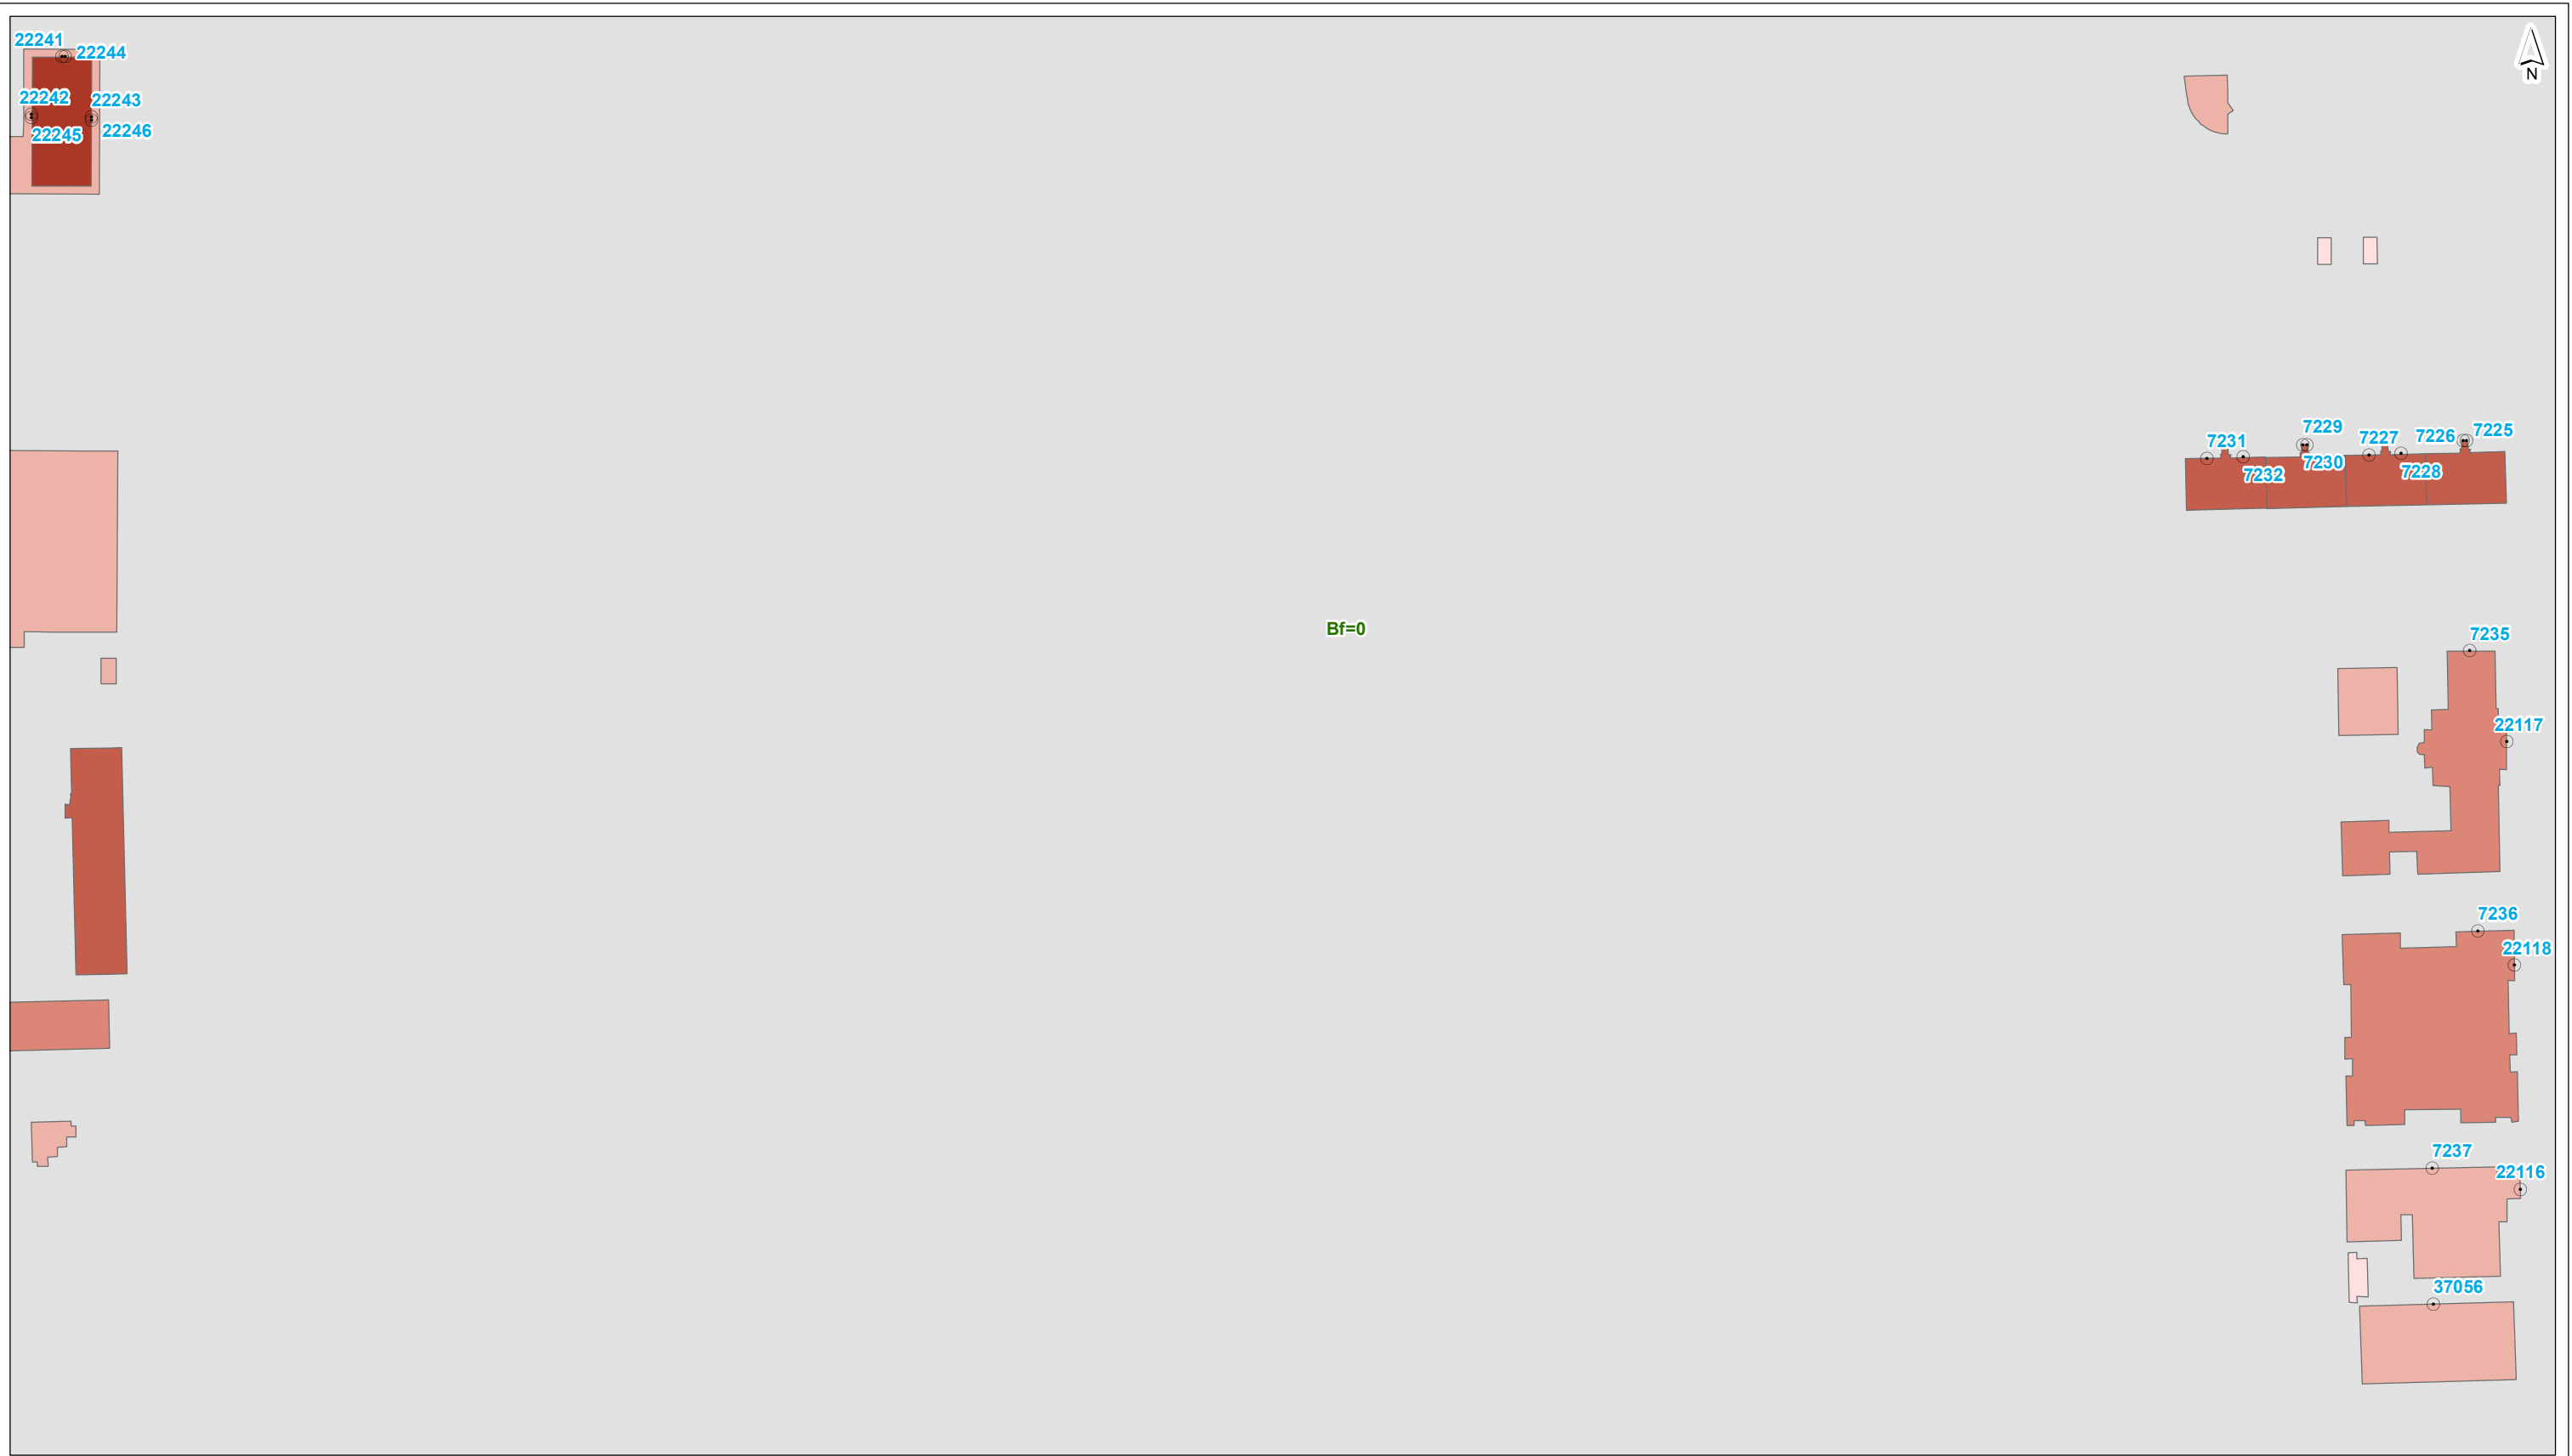

- plangrens
- scherm
- kunstwerkrand
- tunnelmond
- keerwand
- hoogtelijn
- bodemgebied
- ↔ wegvak
- toetspunt
- gebouwhoogte**
- tot 3 meter
- 3 - 9 meter
- 9 - 15 meter
- 15 - 30 meter
- 30 - 50 meter
- meer dan 50 meter

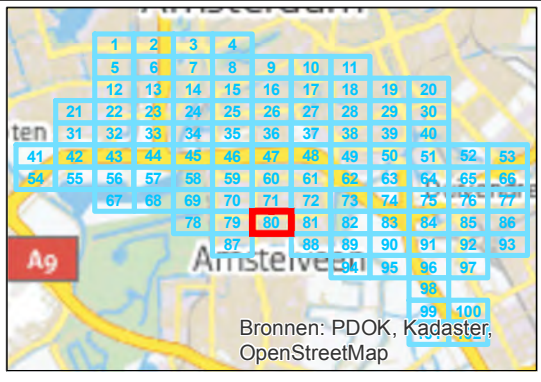


getekend: G.J. Dijkgraaf MSc  
 gecontroleerd: H. de Haan  
 goedgekeurd: L. van Loon / M. Blikman  
 versie: definitief 1  
 datum: 18-09-2015  
 tekeningnr: 80

formaat: A3 liggend  
 schaal: 1:2000


**Invoergegevens overdrachtmodel**

**plansituatie**

opdrachtgever: ZuidasDok  
 projectnaam: TB A10 ZuidasDok  
 projectcode: IBZ34-1-121

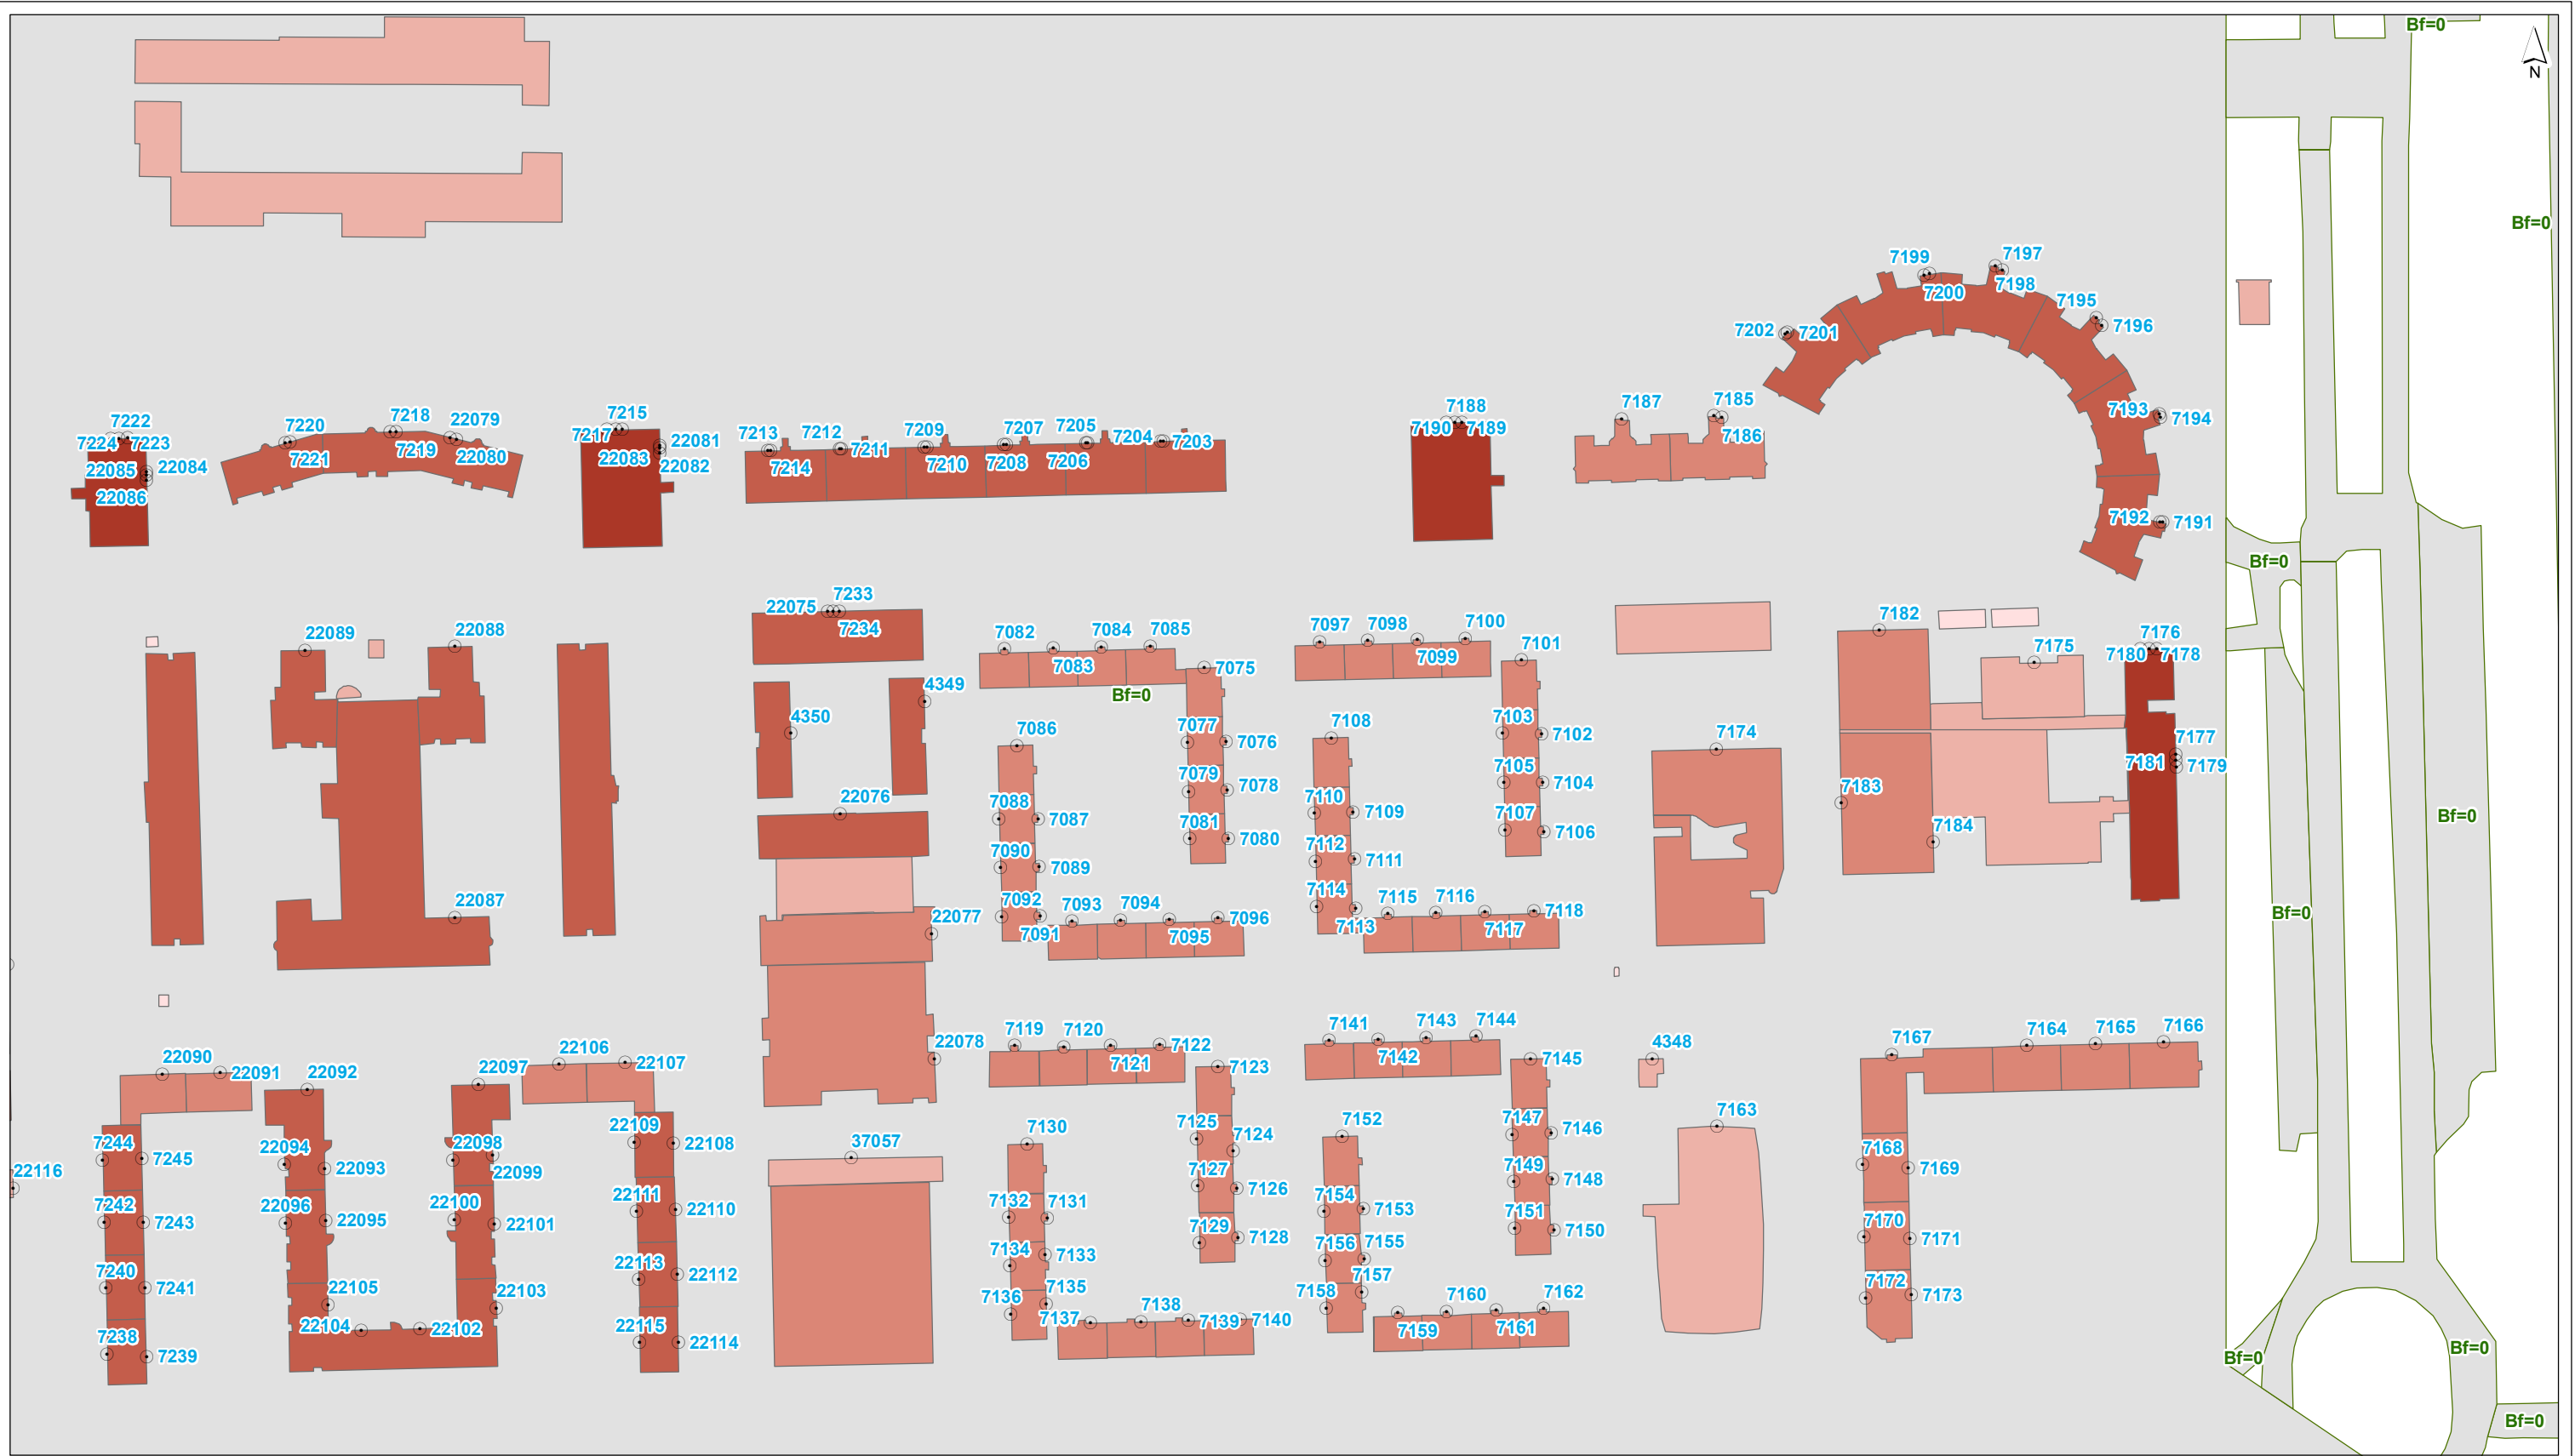

- plangrens
  - toetspunt
  - scherm
  - kunstwerkrand
  - tunnelmond
  - keerwand
  - hoogtelijn
  - bodemgebied
  - ↔ wegvak
- gebouwhoogte**
- tot 3 meter
  - 3 - 9 meter
  - 9 - 15 meter
  - 15 - 30 meter
  - 30 - 50 meter
  - meer dan 50 meter

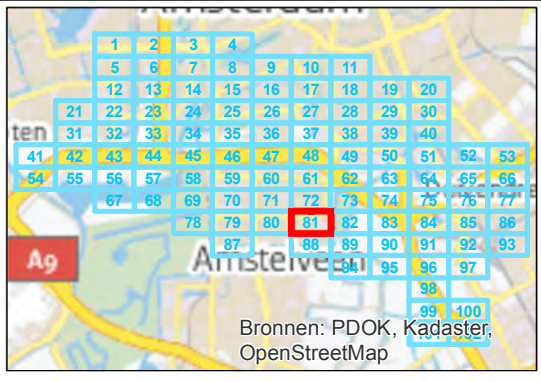


getekend: G.J. Dijkgraaf MSc  
gecontroleerd: H. de Haan  
goedgekeurd: L. van Loon / M. Blikman  
versie: definitief 1  
datum: 18-09-2015  
tekeningnr: 81

formaat: A3 liggend  
schaal: 1:2000


**Invoergegevens overdrachtmodel**

**plansituatie**

opdrachtgever: ZuidasDok  
projectnaam: TB A10 ZuidasDok  
projectcode: IBZ34-1-121

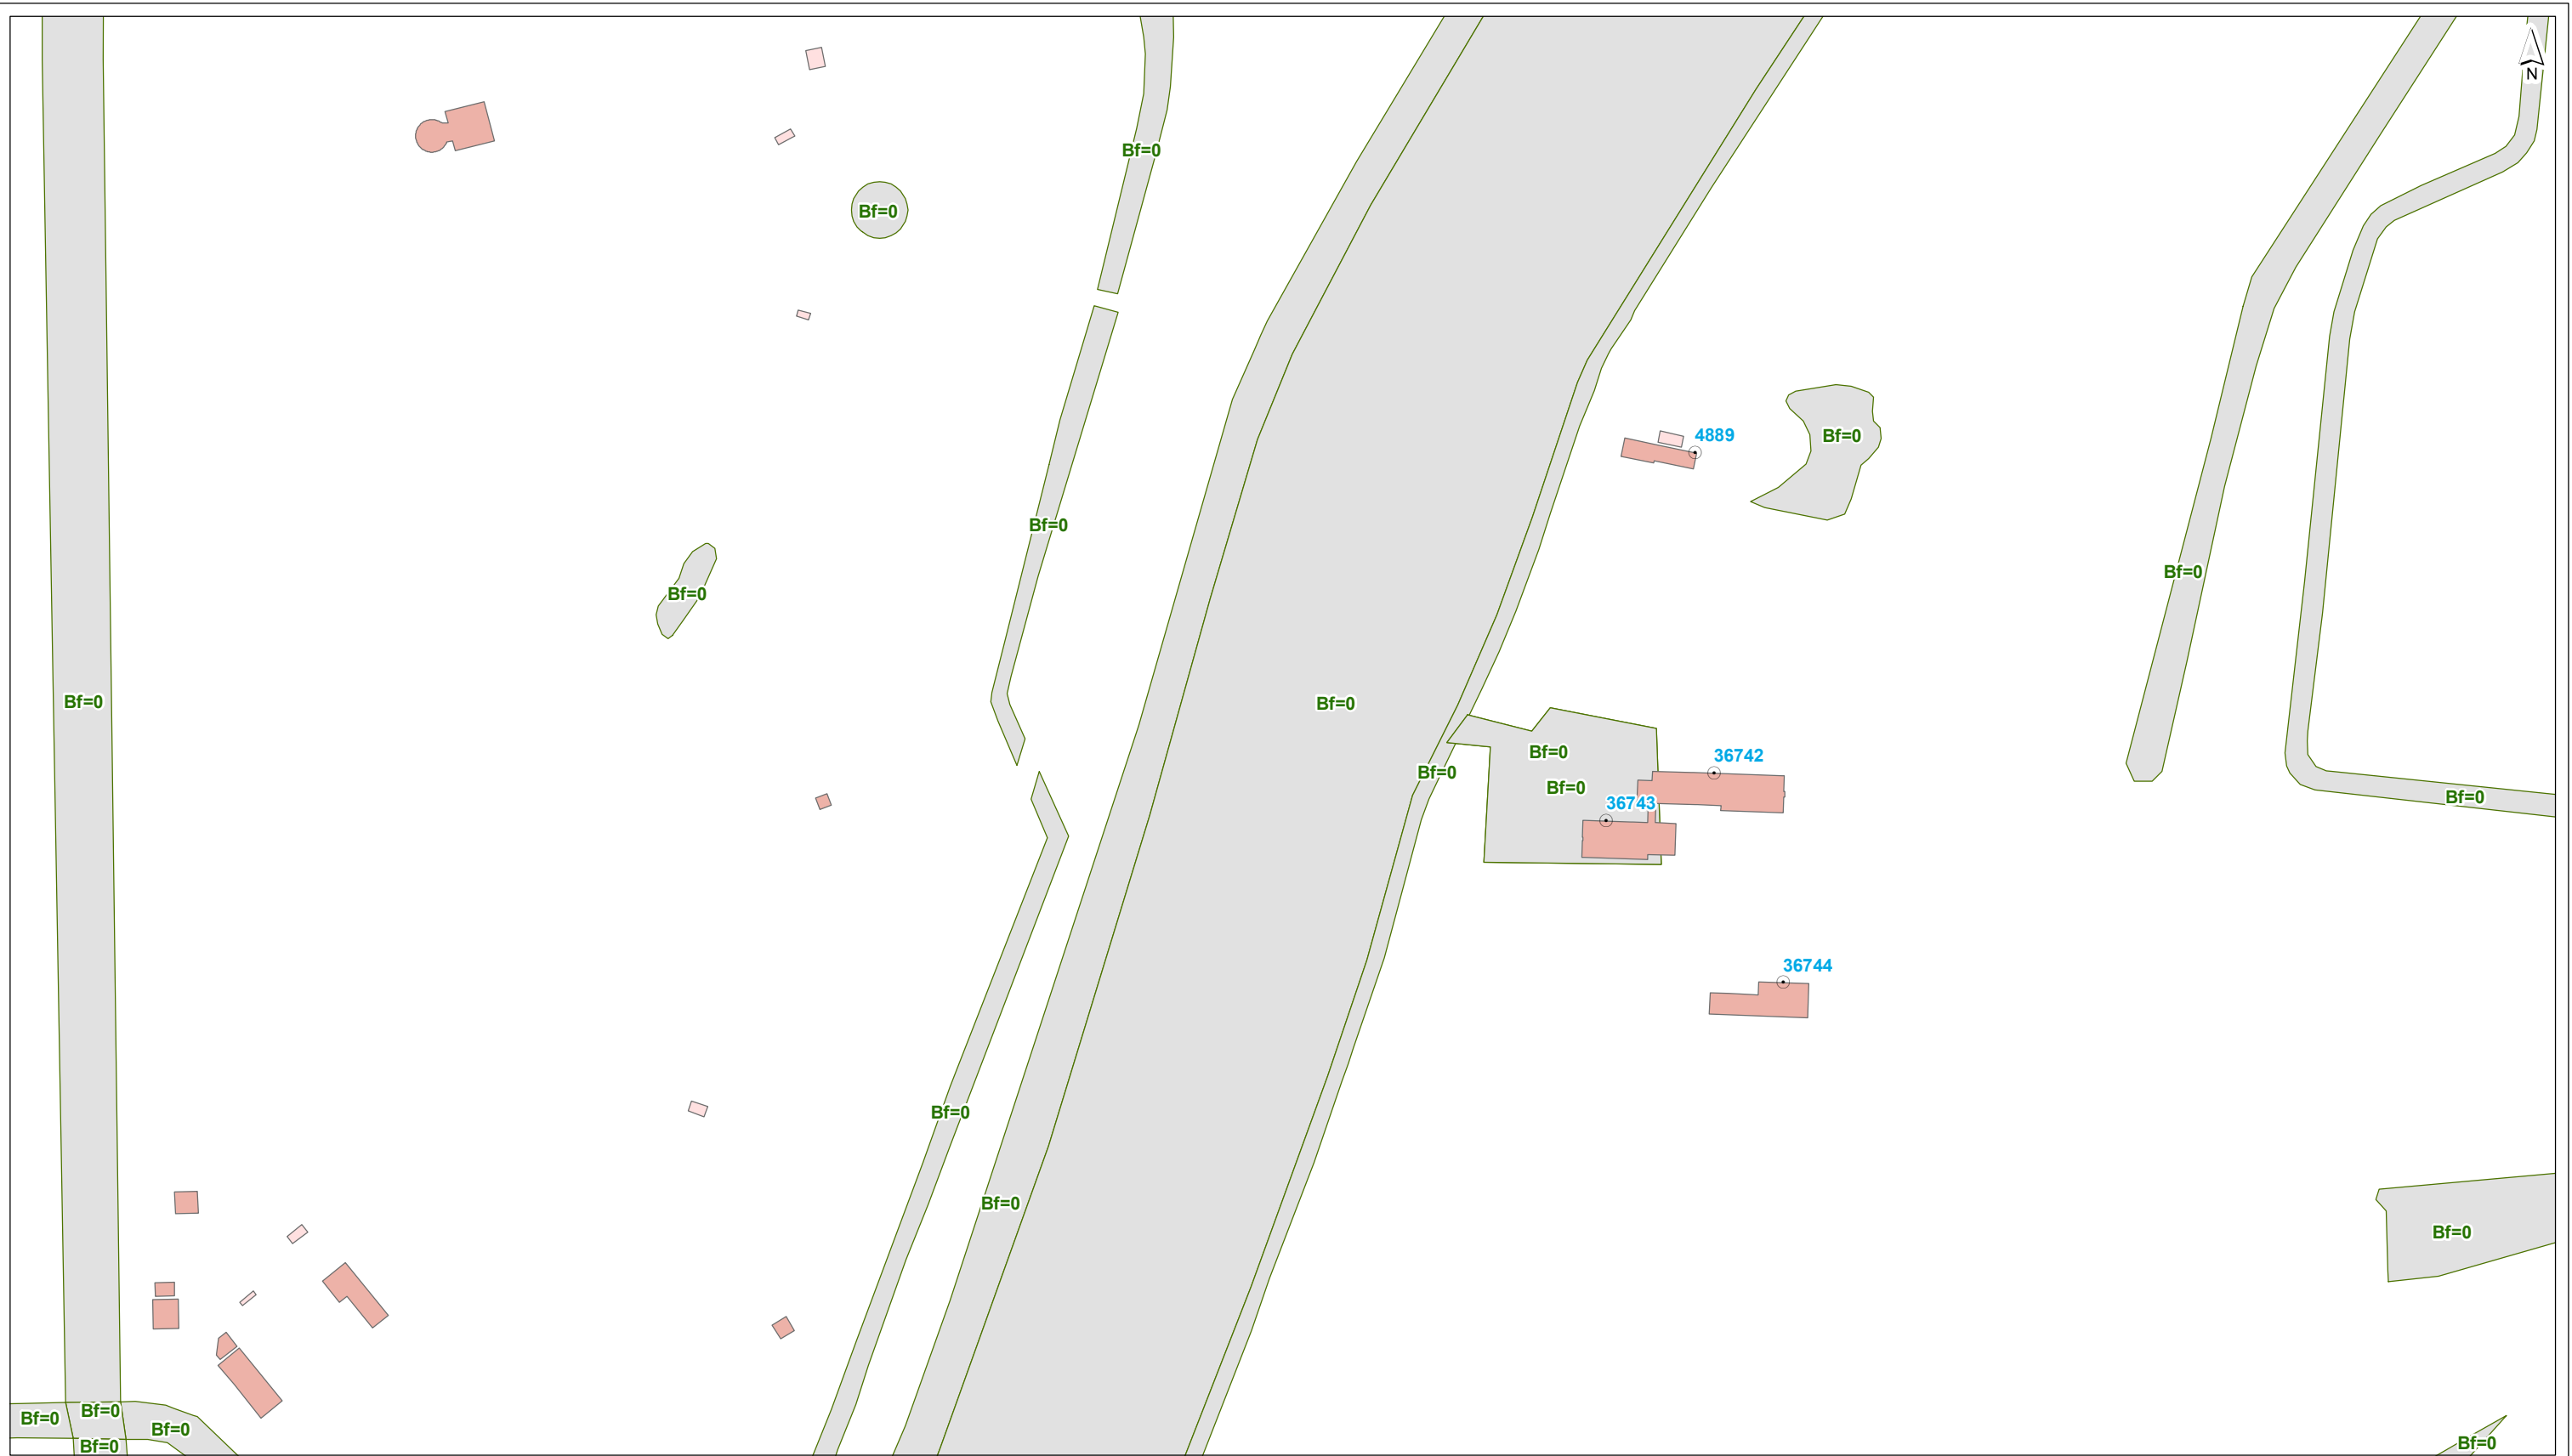

- plangrens
- o toetspunt
- gebouwhoogte**
- scherm
- kunstwerkrand
- tunnelmond
- keerwand
- hoogtelijn
- bodemgebied
- ↔ wegvak
- tot 3 meter
- 3 - 9 meter
- 9 - 15 meter
- 15 - 30 meter
- 30 - 50 meter
- meer dan 50 meter

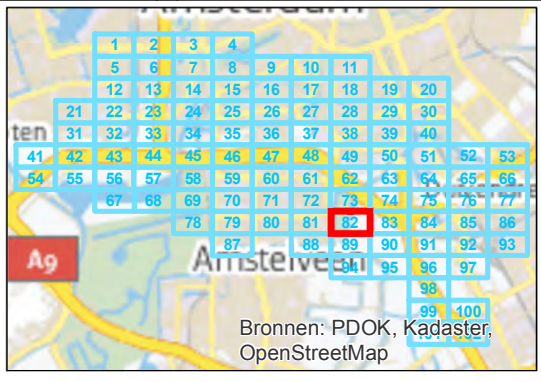

getekend: G.J. Dijkgraaf MSc  
 gecontroleerd: H. de Haan  
 goedgekeurd: L. van Loon / M. Blikman  
 versie: definitief 1  
 datum: 18-09-2015  
 tekeningnr: 82


formaat: A3 liggend  
 schaal: 1:2000

**Invoergegevens overdrachtmodel**


**plansituatie**

opdrachtgever: ZuidasDok  
 projectnaam: TB A10 ZuidasDok  
 projectcode: IBZ34-1-121



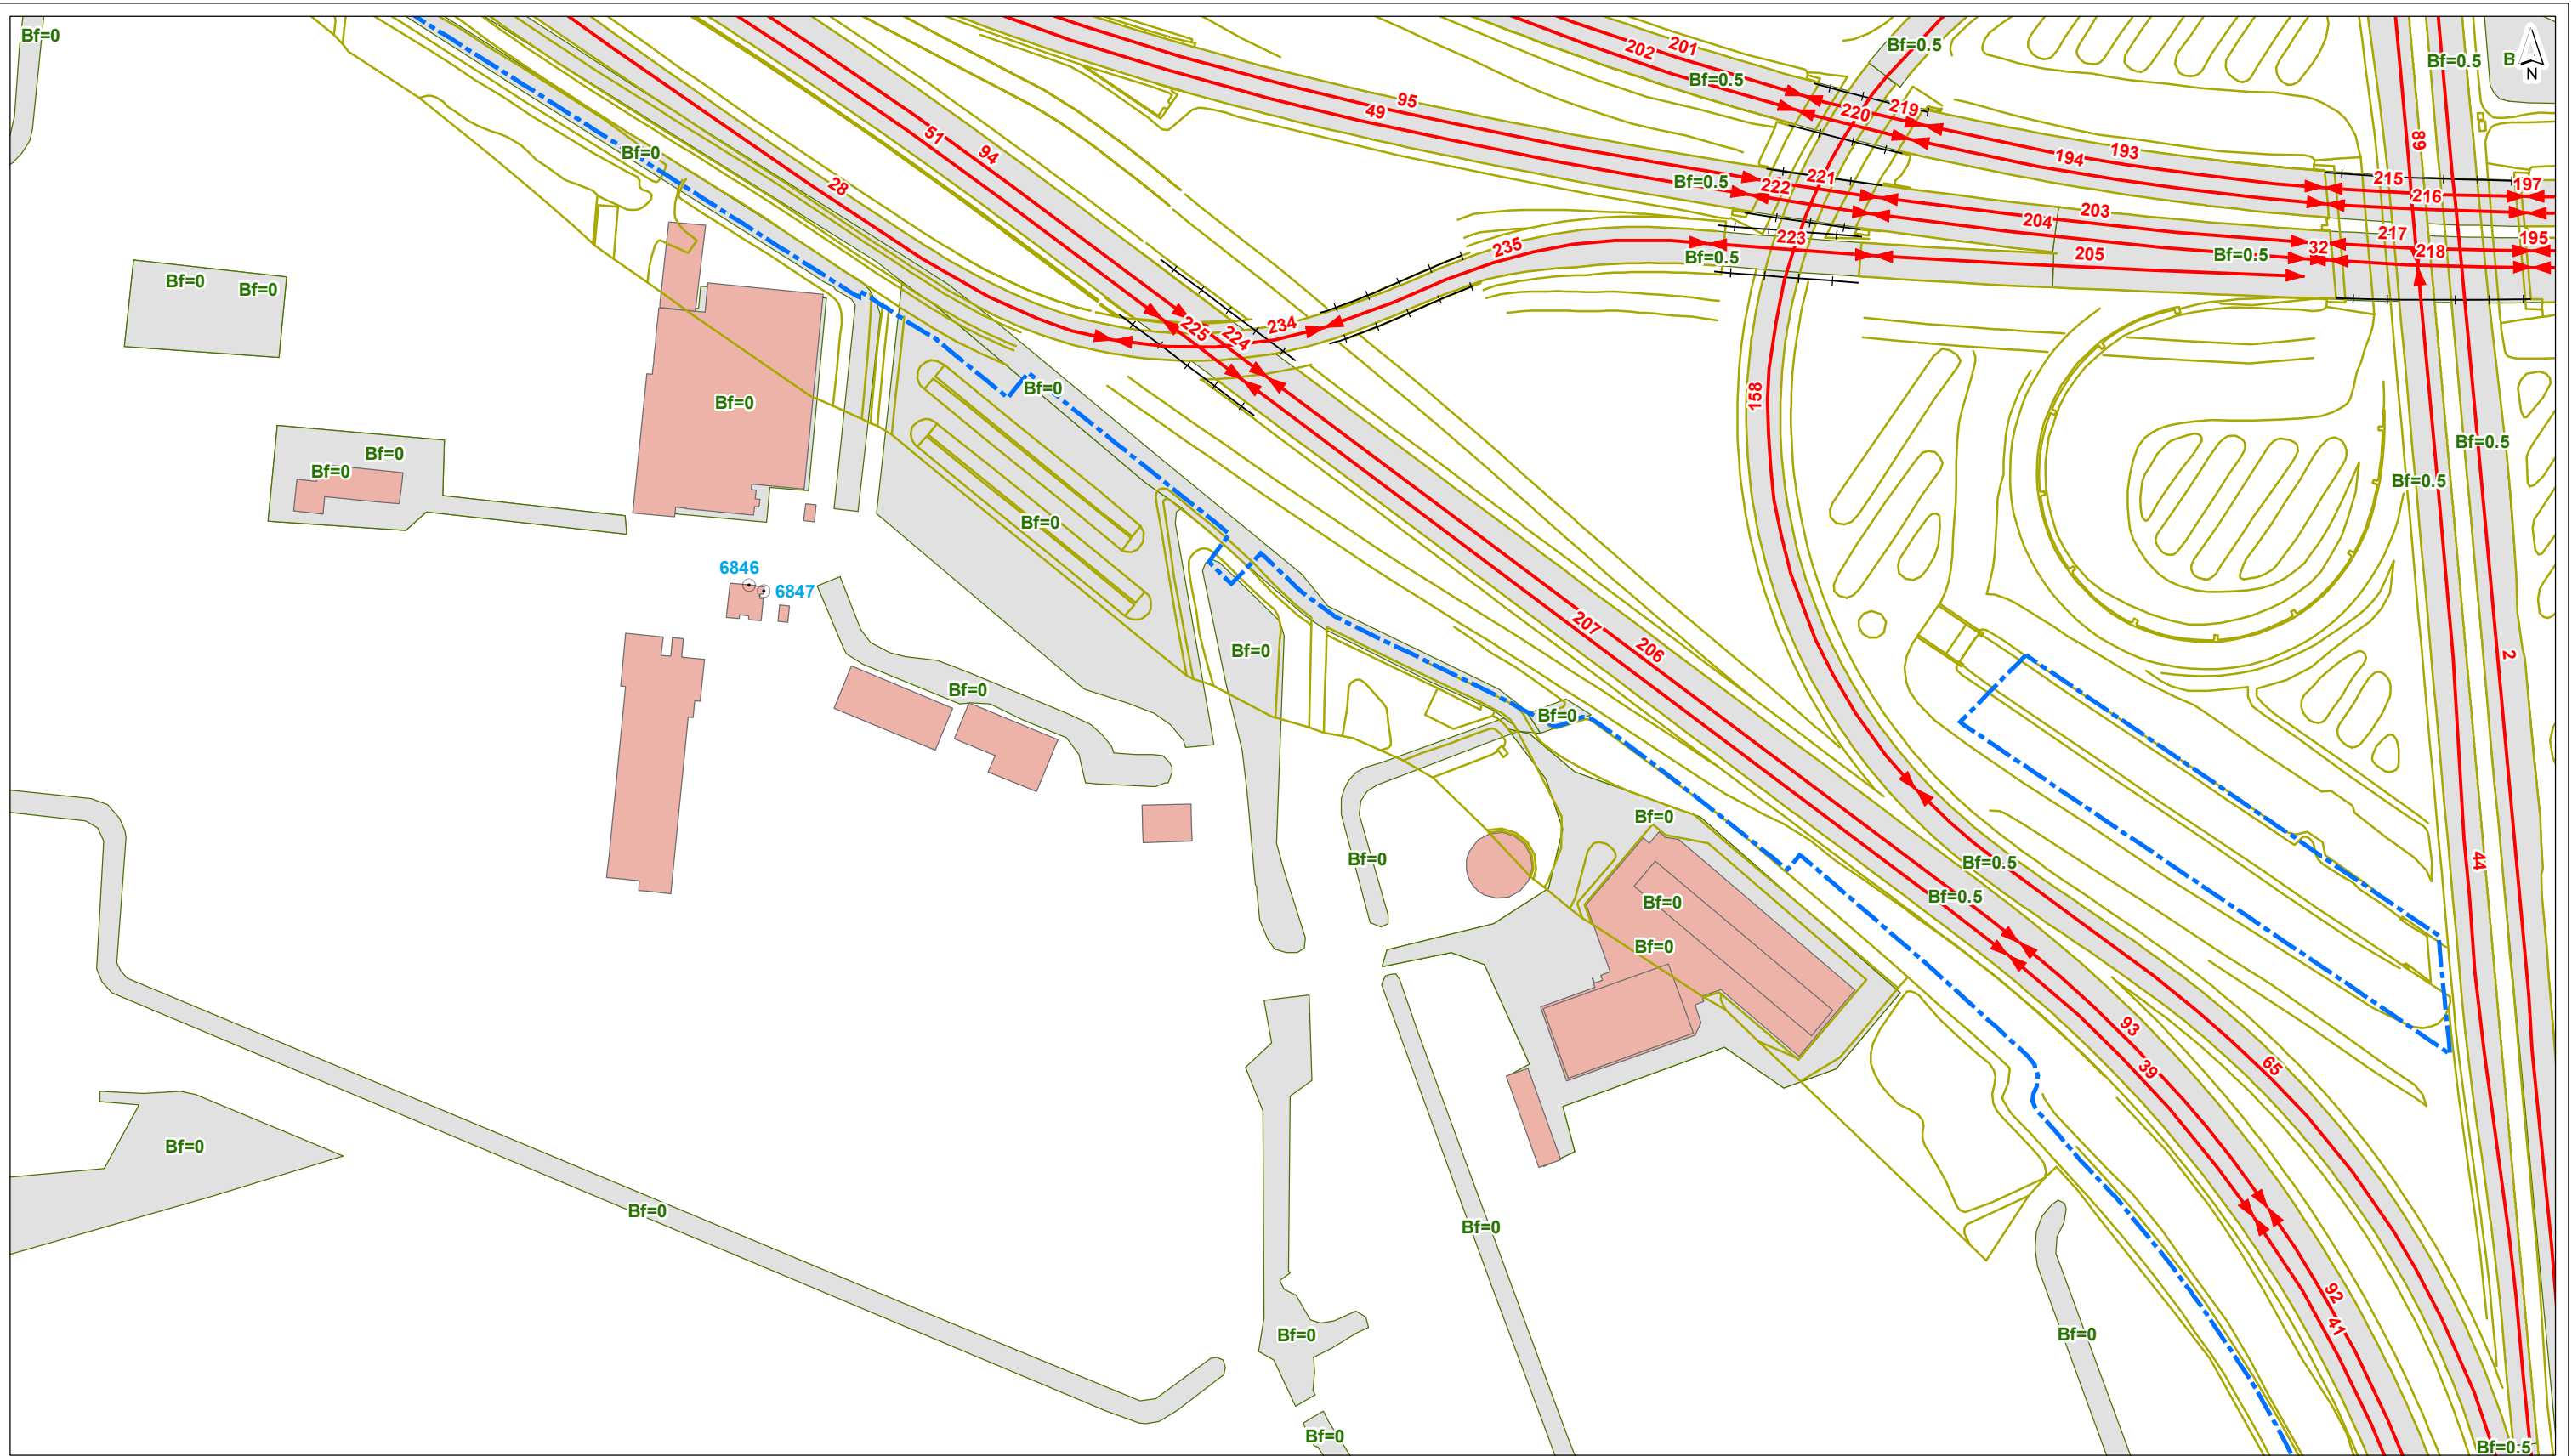

- plangrens
  - toetspunt
  - scherm
  - +— kunstwerkrand
  - |- tunnelmond
  - keerwand
  - hoogtelijn
  - bodemgebied
  - ↔ wegvak
- gebouwhoogte**
- tot 3 meter
  - 3 - 9 meter
  - 9 - 15 meter
  - 15 - 30 meter
  - 30 - 50 meter
  - meer dan 50 meter

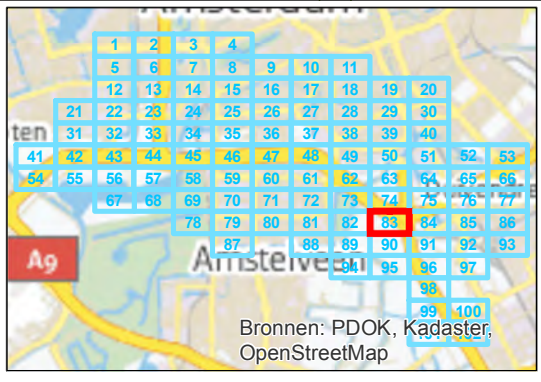


getekend: G.J. Dijkgraaf MSc  
gecontroleerd: H. de Haan  
goedgekeurd: L. van Loon / M. Blikman  
versie: definitief 1  
datum: 18-09-2015  
tekeningnr: 83

formaat: A3 liggend  
schaal: 1:2000


**Invoergegevens overdrachtmodel**

**plansituatie**

opdrachtgever: ZuidasDok  
projectnaam: TB A10 ZuidasDok  
projectcode: IBZ34-1-121

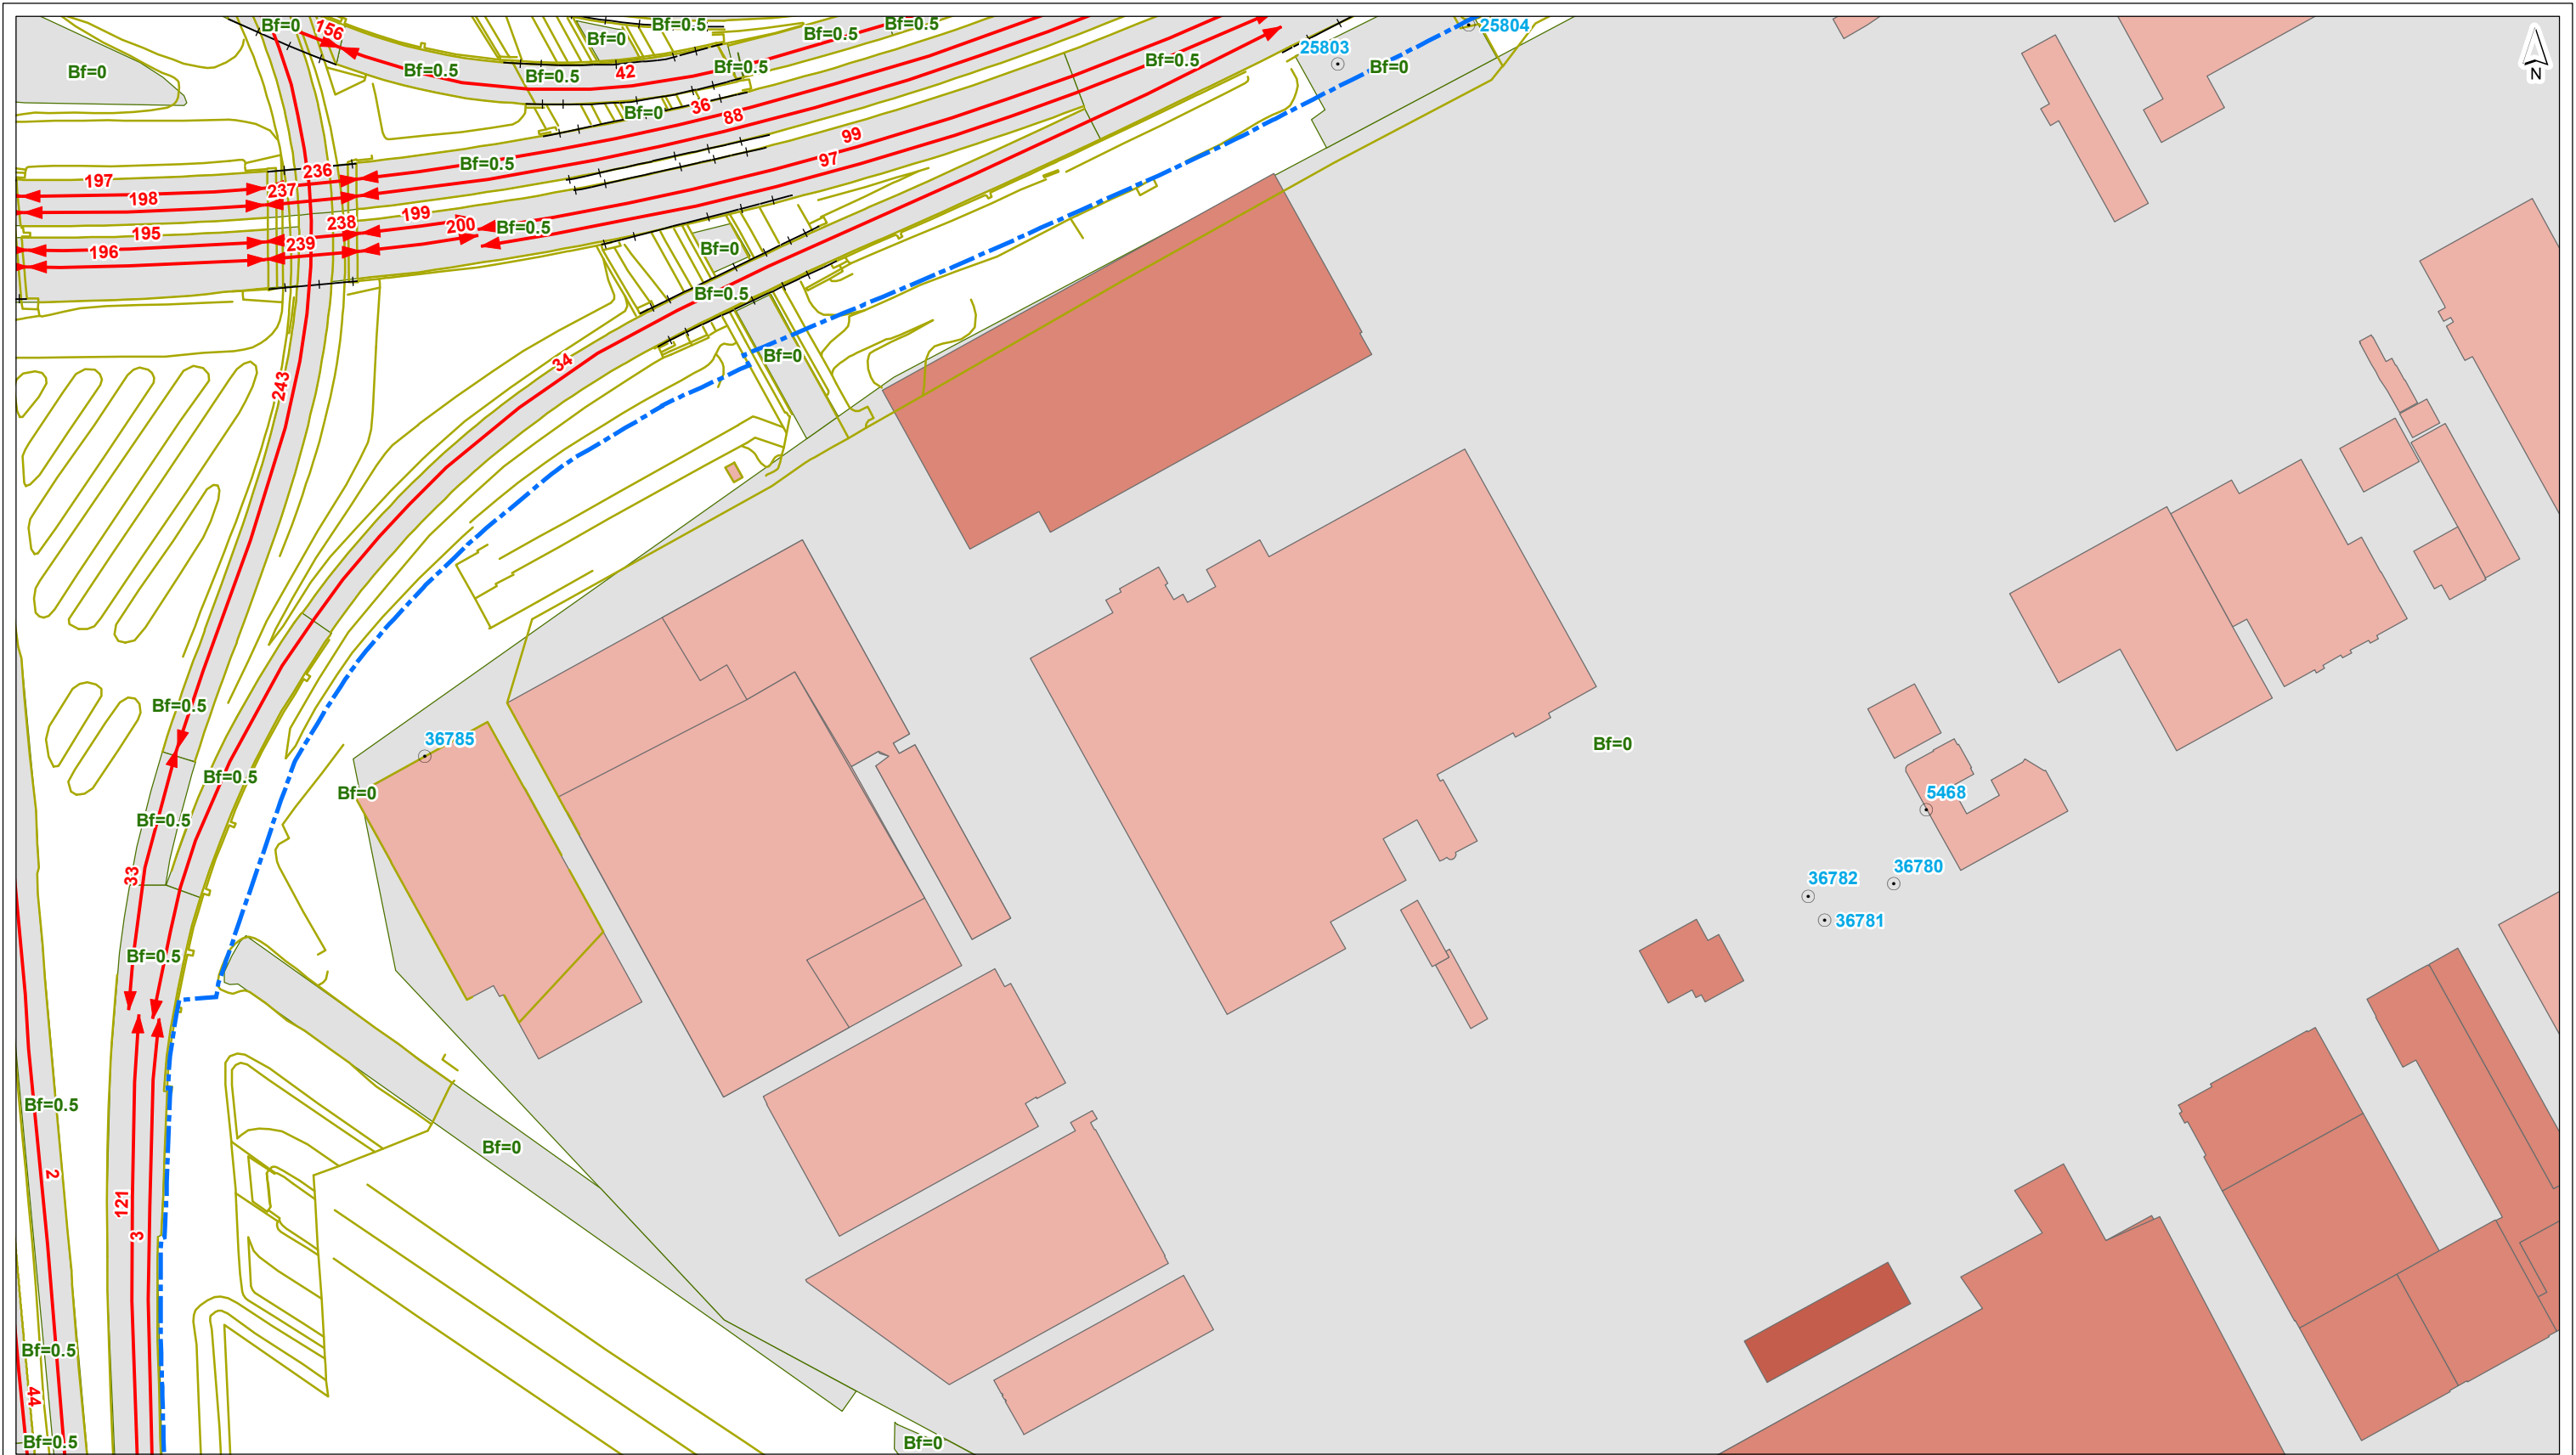

- plangrens
- toetspunt
- gebouwhoogte**
- scherm
- kunstwerkrand
- tunnelmond
- keerwand
- hoogtelijn
- bodemgebied
- ↔ wegvak
- tot 3 meter
- 3 - 9 meter
- 9 - 15 meter
- 15 - 30 meter
- 30 - 50 meter
- meer dan 50 meter

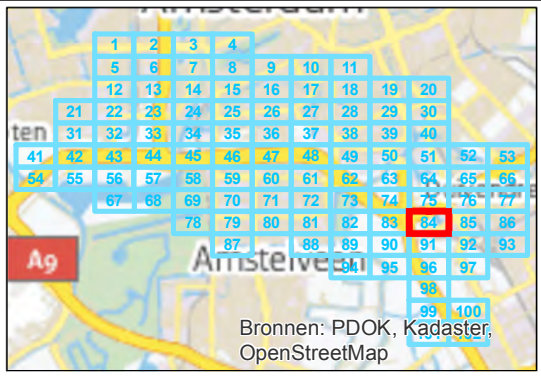

getekend: G.J. Dijkgraaf MSc  
 gecontroleerd: H. de Haan  
 goedgekeurd: L. van Loon / M. Blikman  
 versie: definitief 1  
 datum: 18-09-2015  
 tekeningnr: 84


formaat: A3 liggend  
 schaal: 1:2000

**Invoergegevens overdrachtmodel**


**plansituatie**

opdrachtgever: ZuidasDok  
 projectnaam: TB A10 ZuidasDok  
 projectcode: IBZ34-1-121



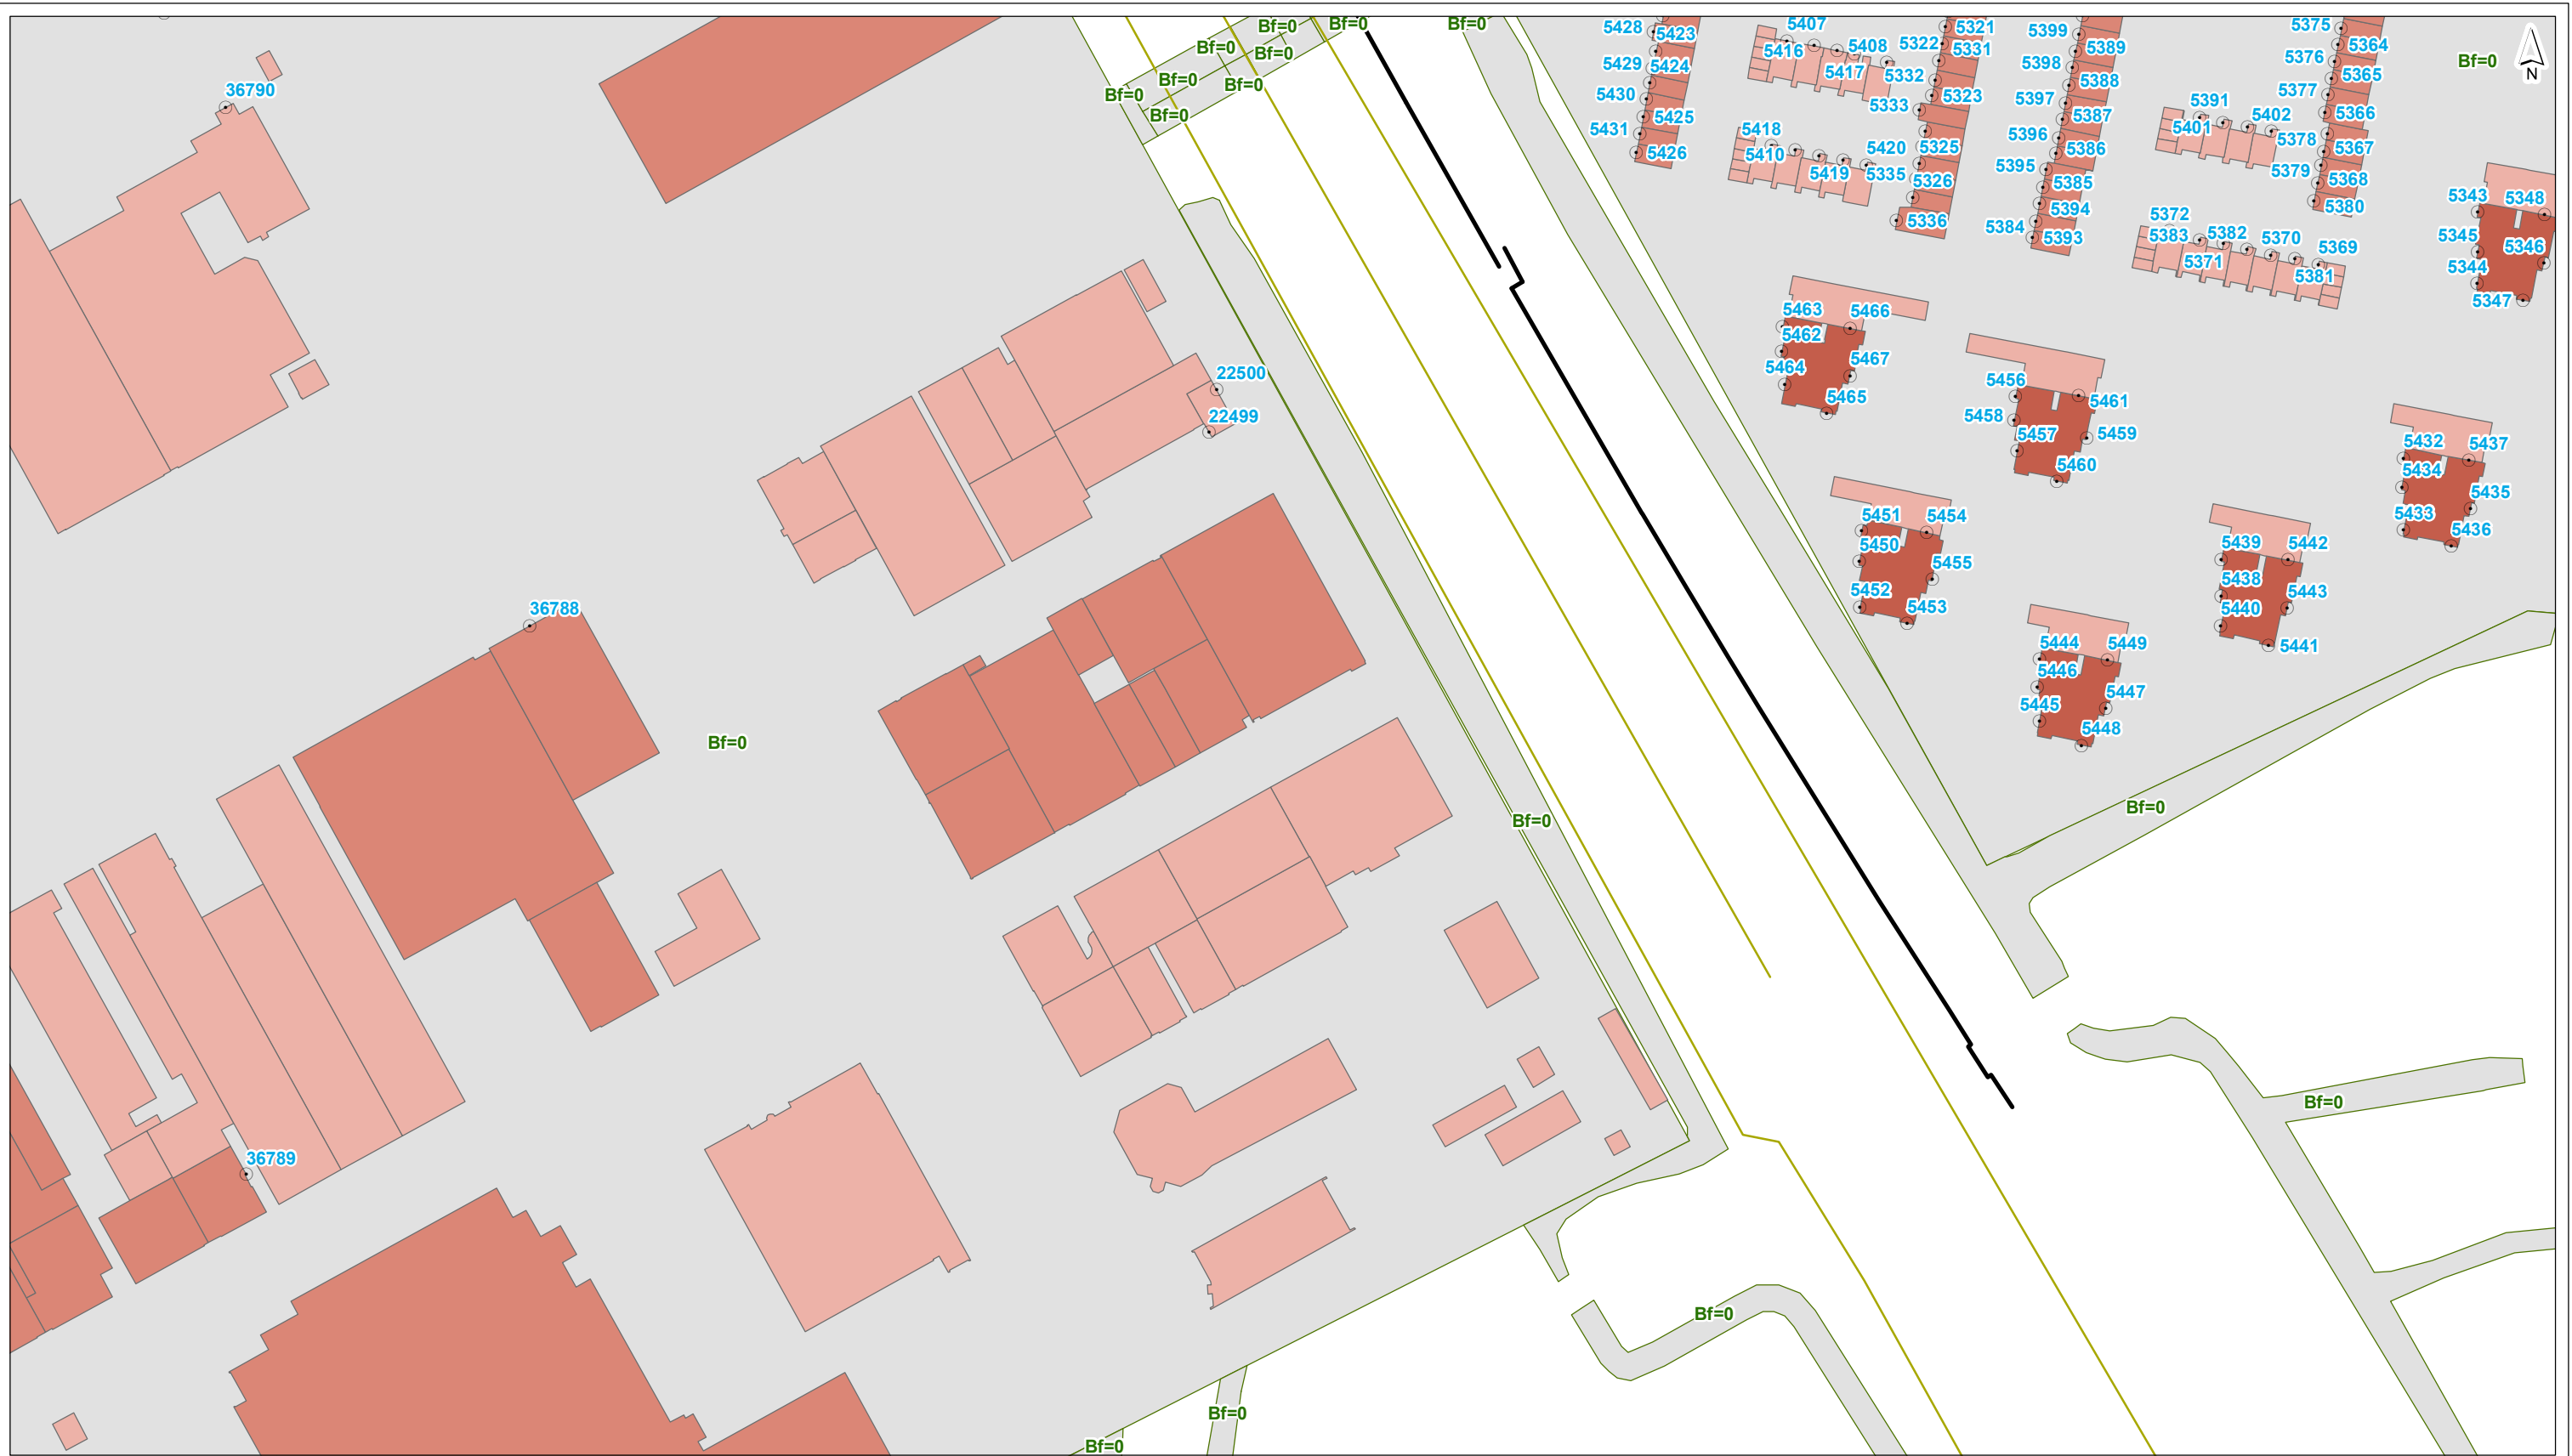

- plangrens
  - toetspunt
  - scherm
  - +— kunstwerkrand
  - |- tunnelmond
  - |— keerwand
  - hoogtelijn
  - bodemgebied
  - ↔ wegvak
- gebouwhoogte**
- tot 3 meter
  - 3 - 9 meter
  - 9 - 15 meter
  - 15 - 30 meter
  - 30 - 50 meter
  - meer dan 50 meter

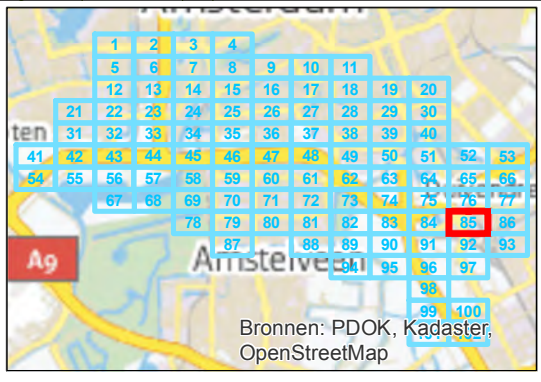

getekend: G.J. Dijkgraaf MSc  
gecontroleerd: H. de Haan  
goedgekeurd: L. van Loon / M. Blikman  
versie: definitief 1  
datum: 18-09-2015  
tekeningnr: 85

formaat: A3 liggend  
schaal: 1:2000


**Invoergegevens overdrachtmodel**

**plansituatie**

opdrachtgever: ZuidasDok  
projectnaam: TB A10 ZuidasDok  
projectcode: IBZ34-1-121



- plangrens
- toetspunt
- gebouwhoogte**
- scherm
- tot 3 meter
- 3 - 9 meter
- 9 - 15 meter
- 15 - 30 meter
- 30 - 50 meter
- meer dan 50 meter
- +— kunstwerkrand
- +— tunnelmond
- keerwand
- hoogtelijn
- bodemgebied
- ↔ wegvak

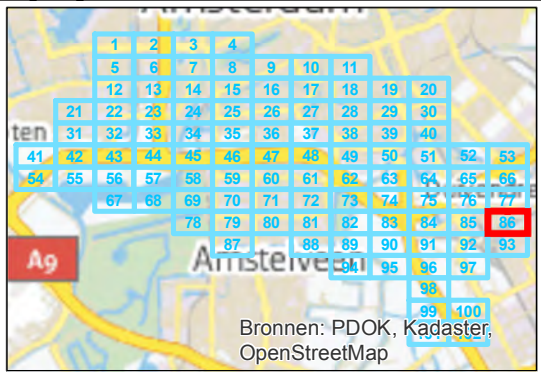

getekend: G.J. Dijkgraaf MSc  
 gecontroleerd: H. de Haan  
 goedgekeurd: L. van Loon / M. Blikman  
 versie: definitief 1  
 datum: 18-09-2015  
 tekeningnr: 86


formaat: A3 liggend  
 schaal: 1:2000

**Invoergegevens overdrachtmodel**


**plansituatie**

opdrachtgever: ZuidasDok  
 projectnaam: TB A10 ZuidasDok  
 projectcode: IBZ34-1-121



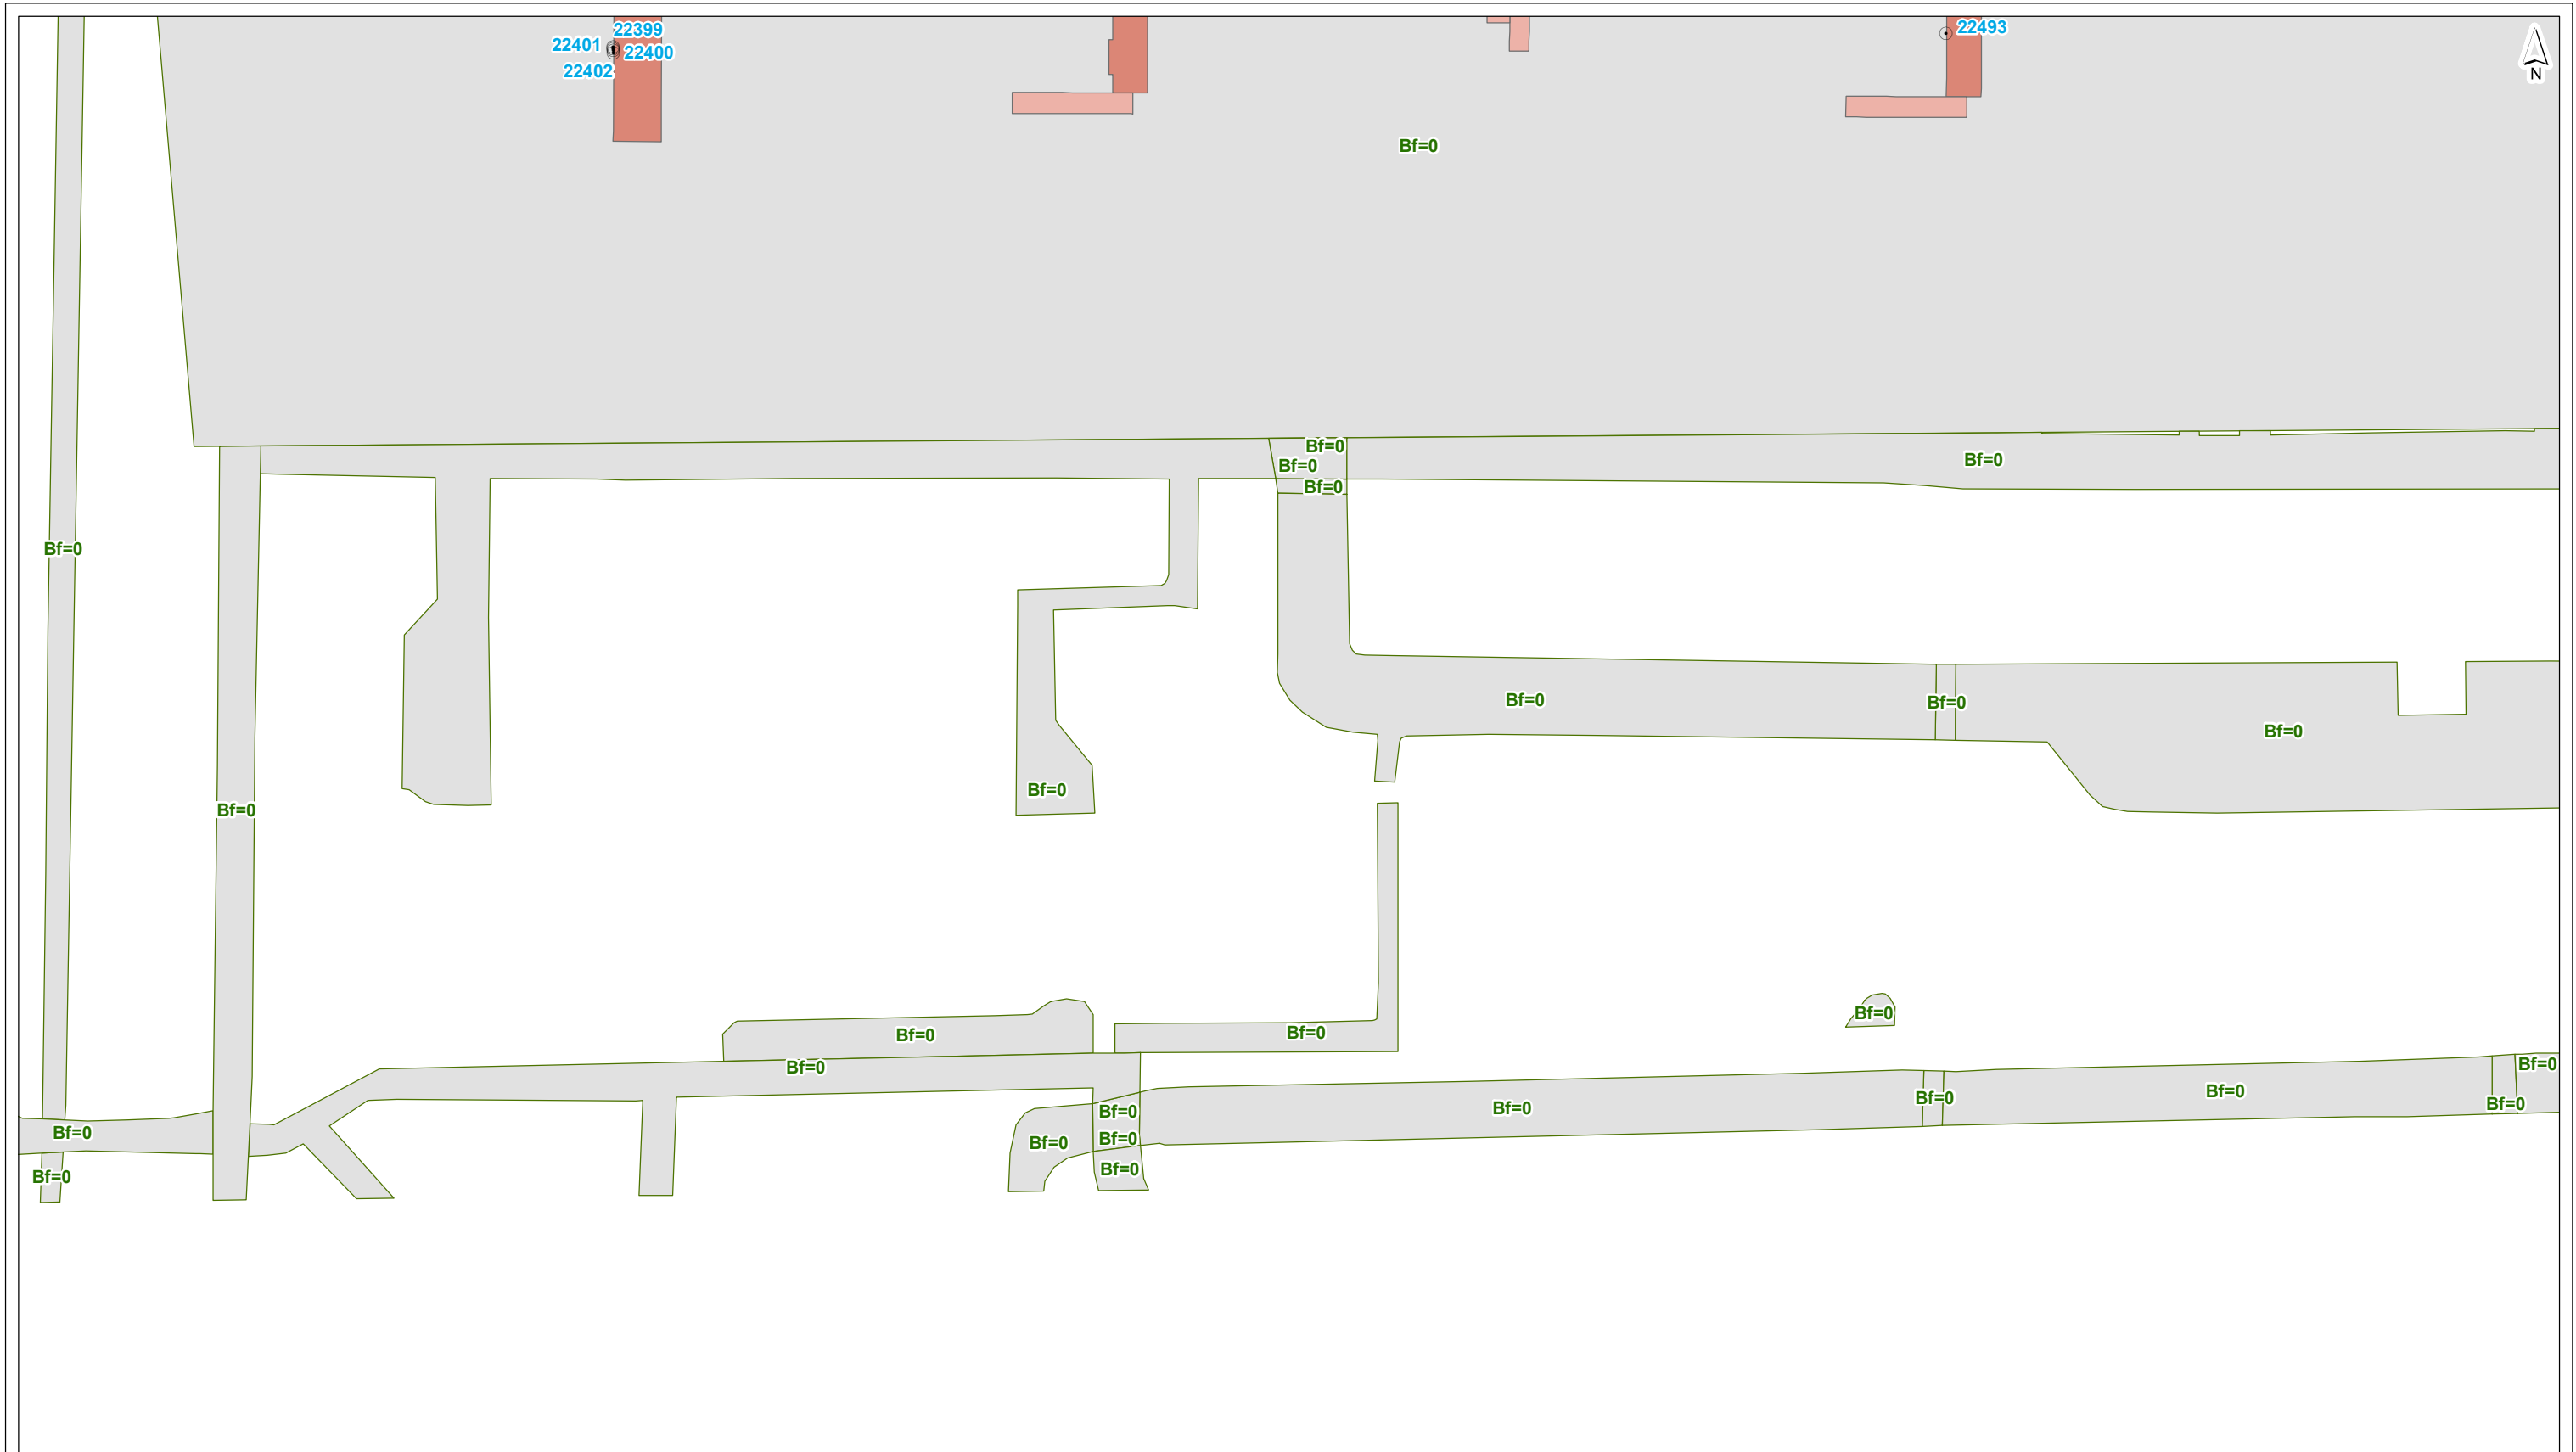

- plangrens
- toetspunt
- gebouwhoogte**
- scherm
- kunstwerkrand
- tunnelmond
- keerwand
- hoogtelijn
- bodemgebied
- ↔ wegvak
- tot 3 meter
- 3 - 9 meter
- 9 - 15 meter
- 15 - 30 meter
- 30 - 50 meter
- meer dan 50 meter

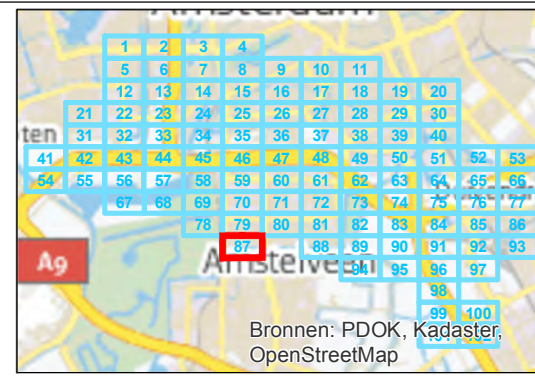


getekend: G.J. Dijkgraaf MSc  
 gecontroleerd: H. de Haan  
 goedgekeurd: L. van Loon / M. Blikman  
 versie: definitief 1  
 datum: 18-09-2015  
 tekeningnr: 87


formaat: A3 liggend  
 schaal: 1:2000  
 0 20 40 60 80 100 m

**Invoergegevens overdrachtmodel**


**plansituatie**

opdrachtgever: ZuidasDok  
 projectnaam: TB A10 ZuidasDok  
 projectcode: IBZ34-1-121



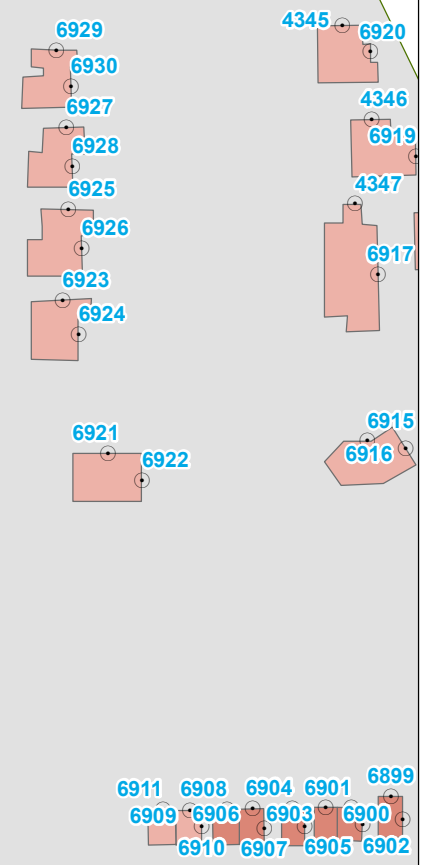

- plangrens
  - toetspunt
  - scherm
  - kunstwerkrand
  - tunnelmond
  - keerwand
  - hoogtelijn
  - bodemgebied
  - ↔ wegvak
- gebouwhoogte**
- tot 3 meter
  - 3 - 9 meter
  - 9 - 15 meter
  - 15 - 30 meter
  - 30 - 50 meter
  - meer dan 50 meter

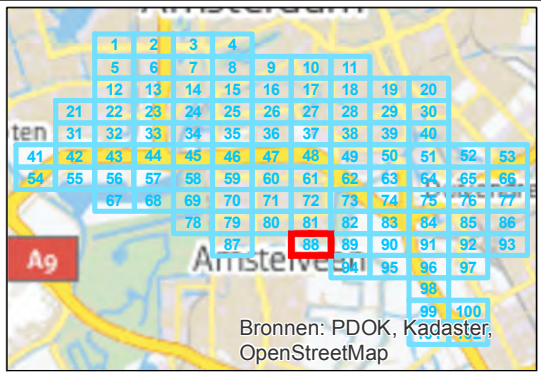


getekend: G.J. Dijkgraaf MSc  
gecontroleerd: H. de Haan  
goedgekeurd: L. van Loon / M. Blikman  
versie: definitief 1  
datum: 18-09-2015  
tekeningnr: 88

formaat: A3 liggend  
schaal: 1:2000


**Invoergegevens overdrachtmodel**

**plansituatie**

opdrachtgever: ZuidasDok  
projectnaam: TB A10 ZuidasDok  
projectcode: IBZ34-1-121

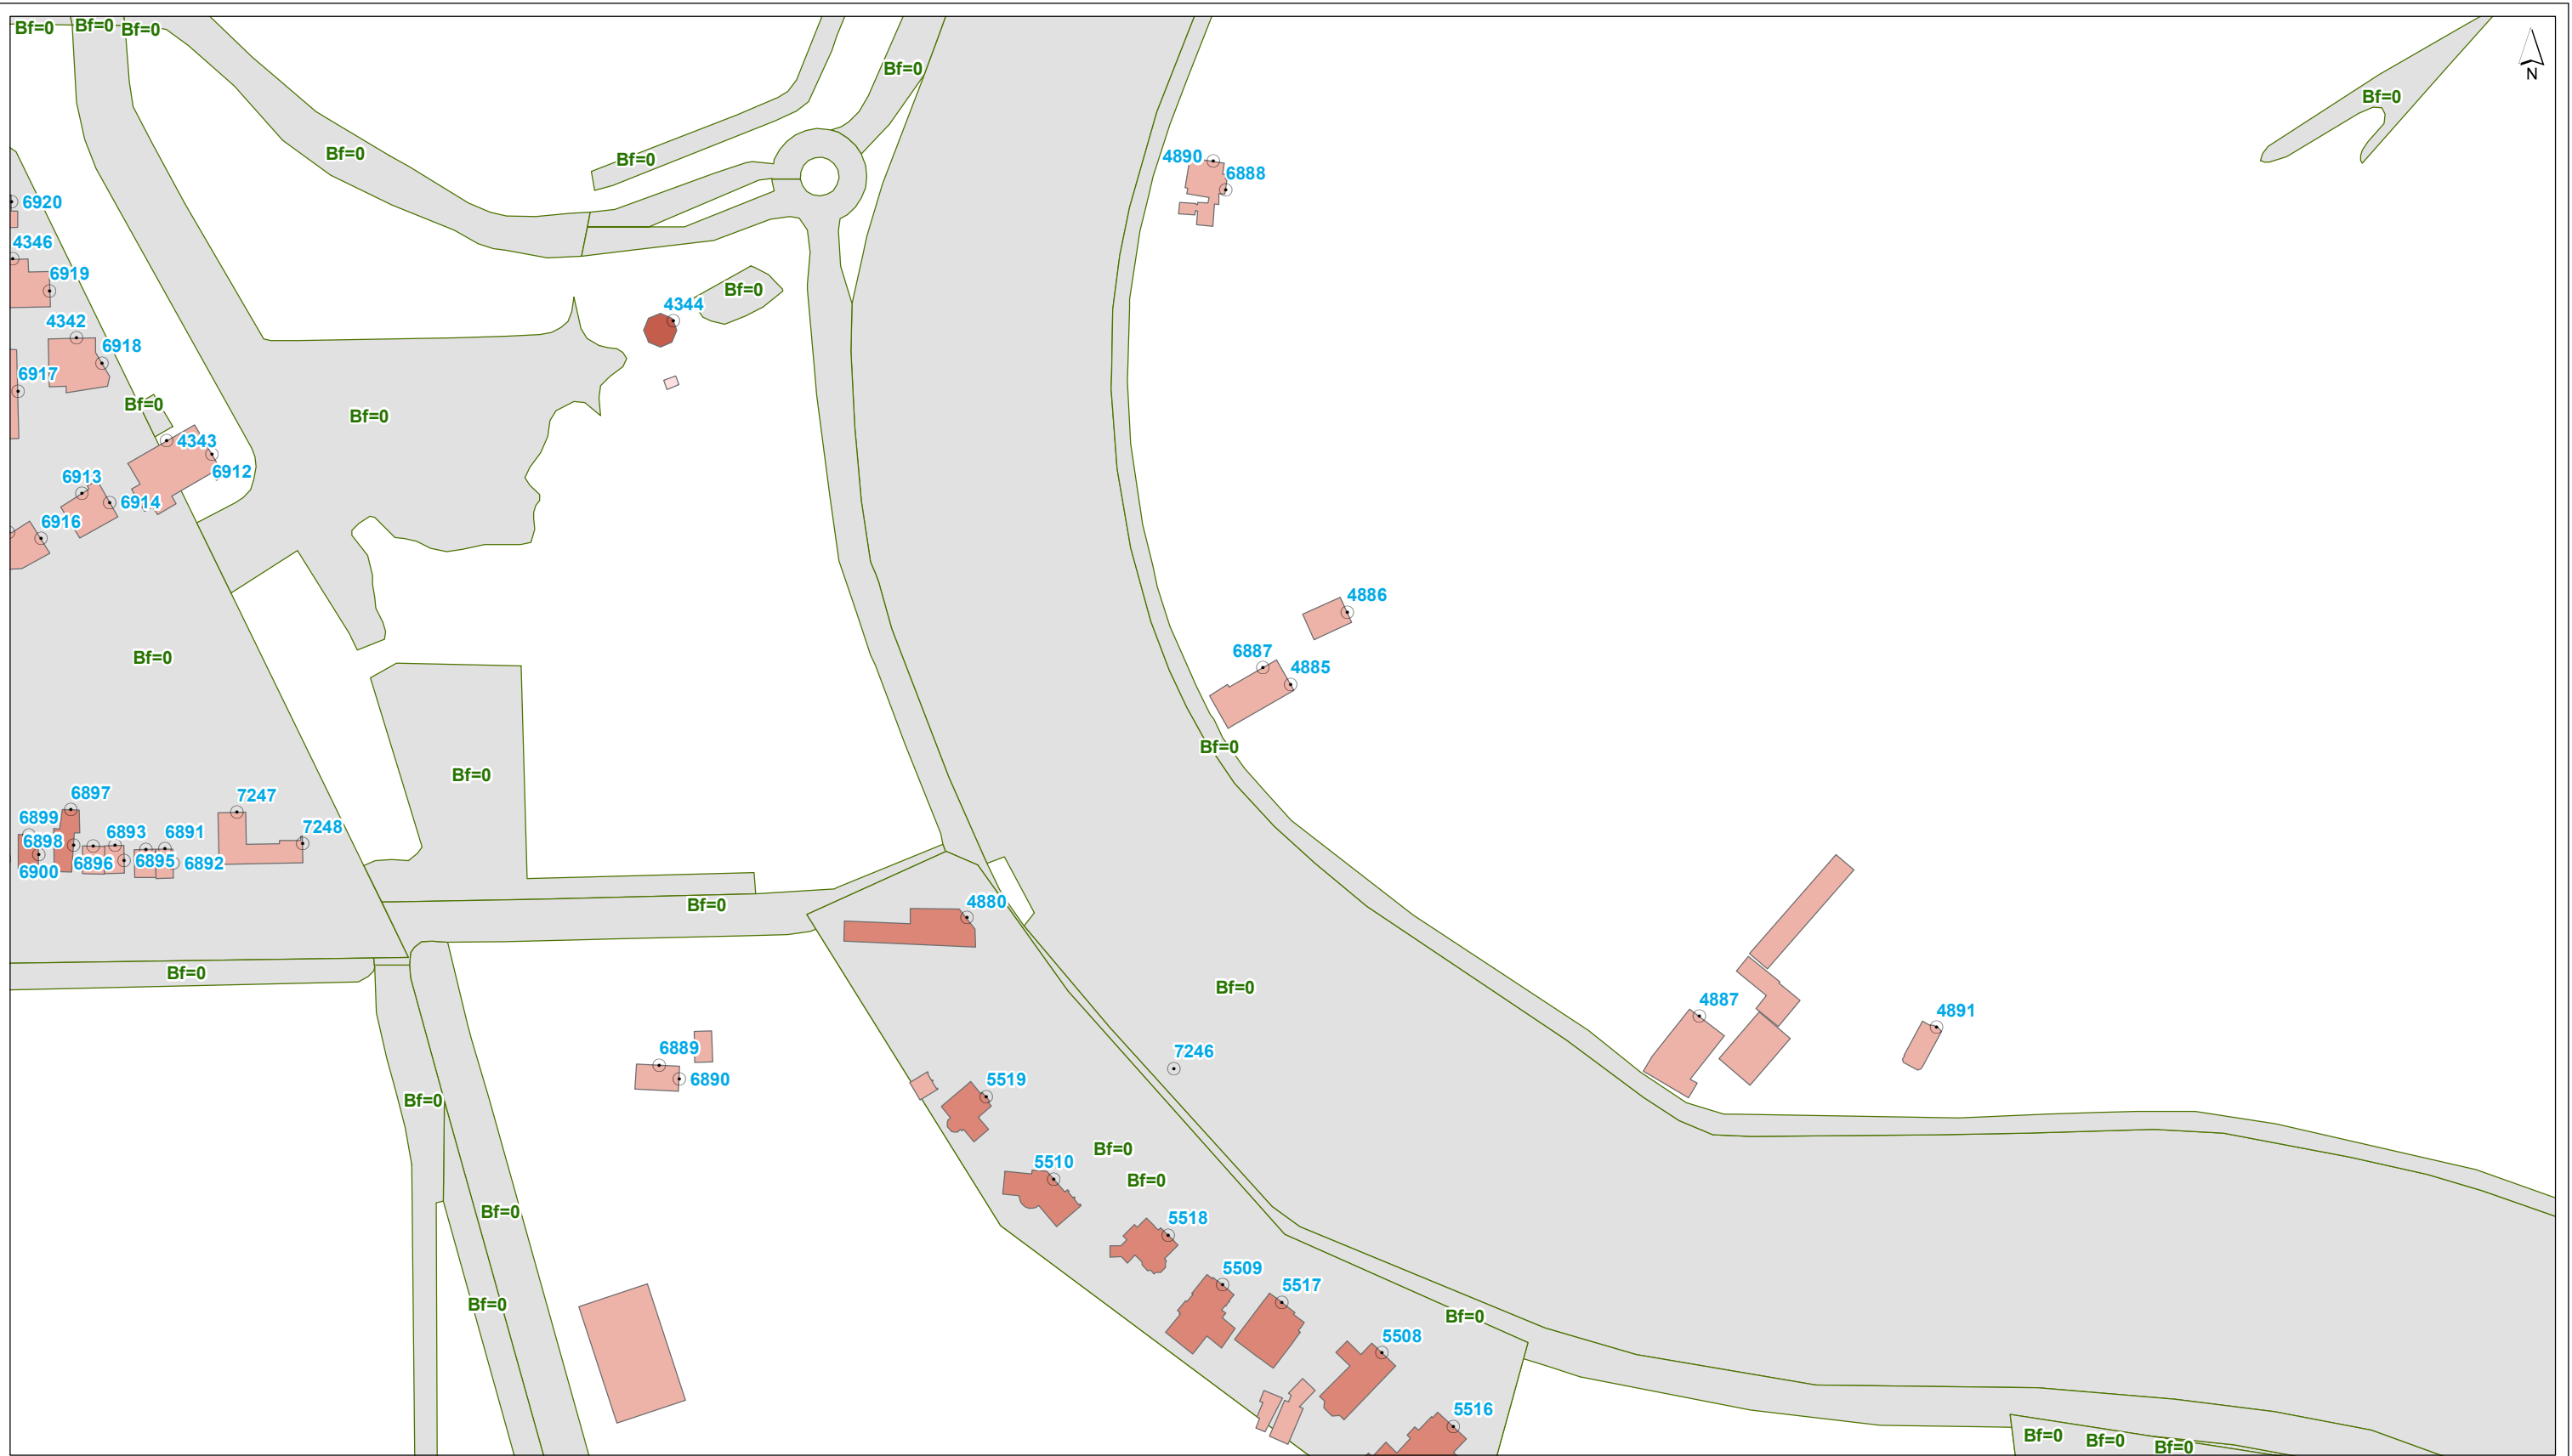

- plangrens
- scherm
- kunstwerkrand
- tunnelmond
- keerwand
- hoogtelijn
- bodemgebied
- ↔ wegvak
- toetspunt
- gebouwhoogte tot 3 meter
- 3 - 9 meter
- 9 - 15 meter
- 15 - 30 meter
- 30 - 50 meter
- meer dan 50 meter

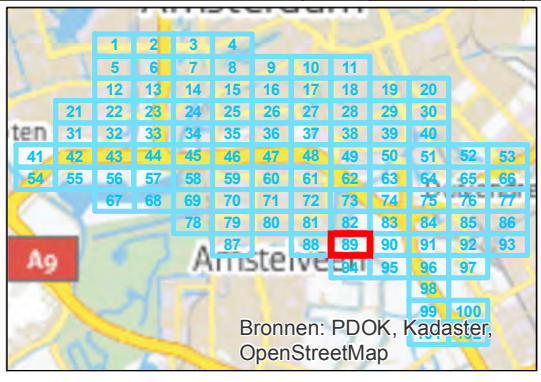

getekend: G.J. Dijkgraaf MSc  
 gecontroleerd: H. de Haan  
 goedgekeurd: L. van Loon / M. Blikman  
 versie: definitief 1  
 datum: 18-09-2015  
 tekeningnr: 89


formaat: A3 liggend  
 schaal: 1:2000

**Invoergegevens overdrachtmodel**


**plansituatie**

opdrachtgever: ZuidasDok  
 projectnaam: TB A10 ZuidasDok  
 projectcode: IBZ34-1-121



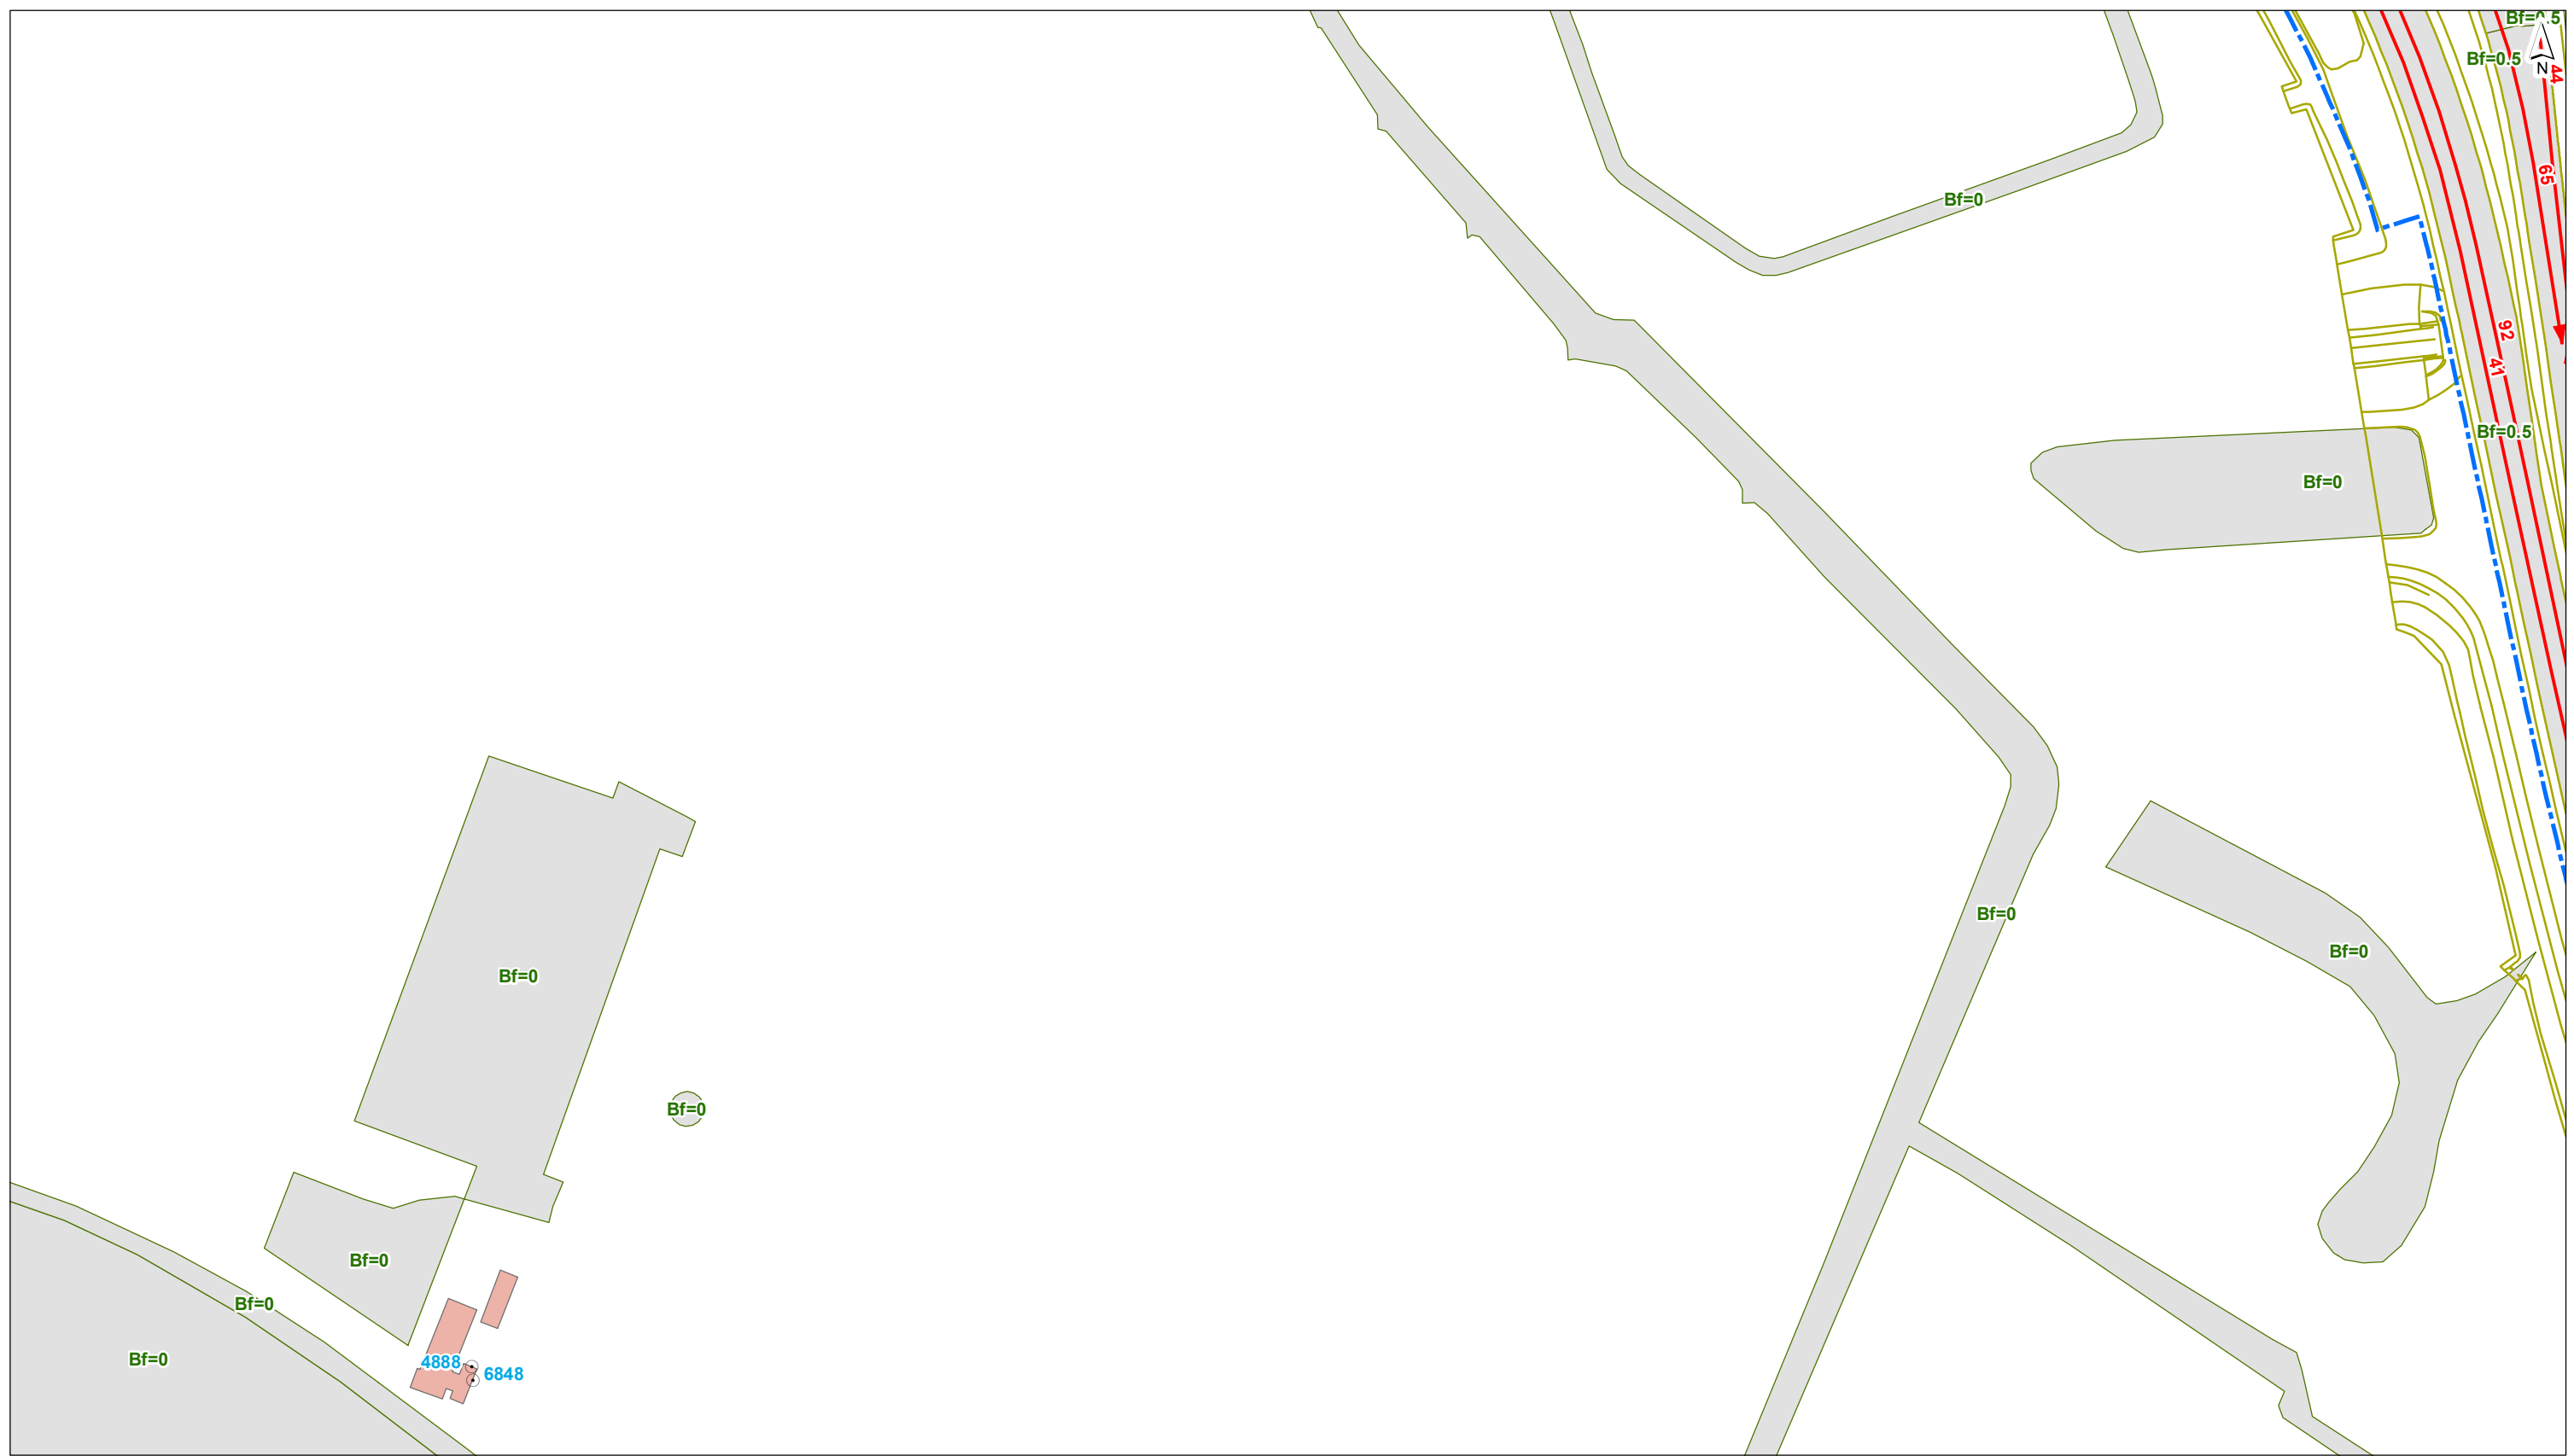

- plangrens
- toetspunt
- gebouwhoogte**
- scherm
- kunstwerkrand
- tunnelmond
- keerwand
- hoogtelijn
- bodemgebied
- ↔ wegvak
- tot 3 meter
- 3 - 9 meter
- 9 - 15 meter
- 15 - 30 meter
- 30 - 50 meter
- meer dan 50 meter

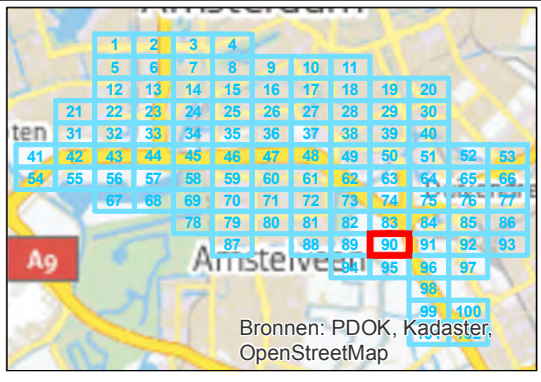


getekend: G.J. Dijkgraaf MSc  
 gecontroleerd: H. de Haan  
 goedgekeurd: L. van Loon / M. Blikman  
 versie: definitief 1  
 datum: 18-09-2015  
 tekeningnr: 90

formaat: A3 liggend  
 schaal: 1:2000


**Invoergegevens overdrachtmodel**

**plansituatie**

opdrachtgever: ZuidasDok  
 projectnaam: TB A10 ZuidasDok  
 projectcode: IBZ34-1-121

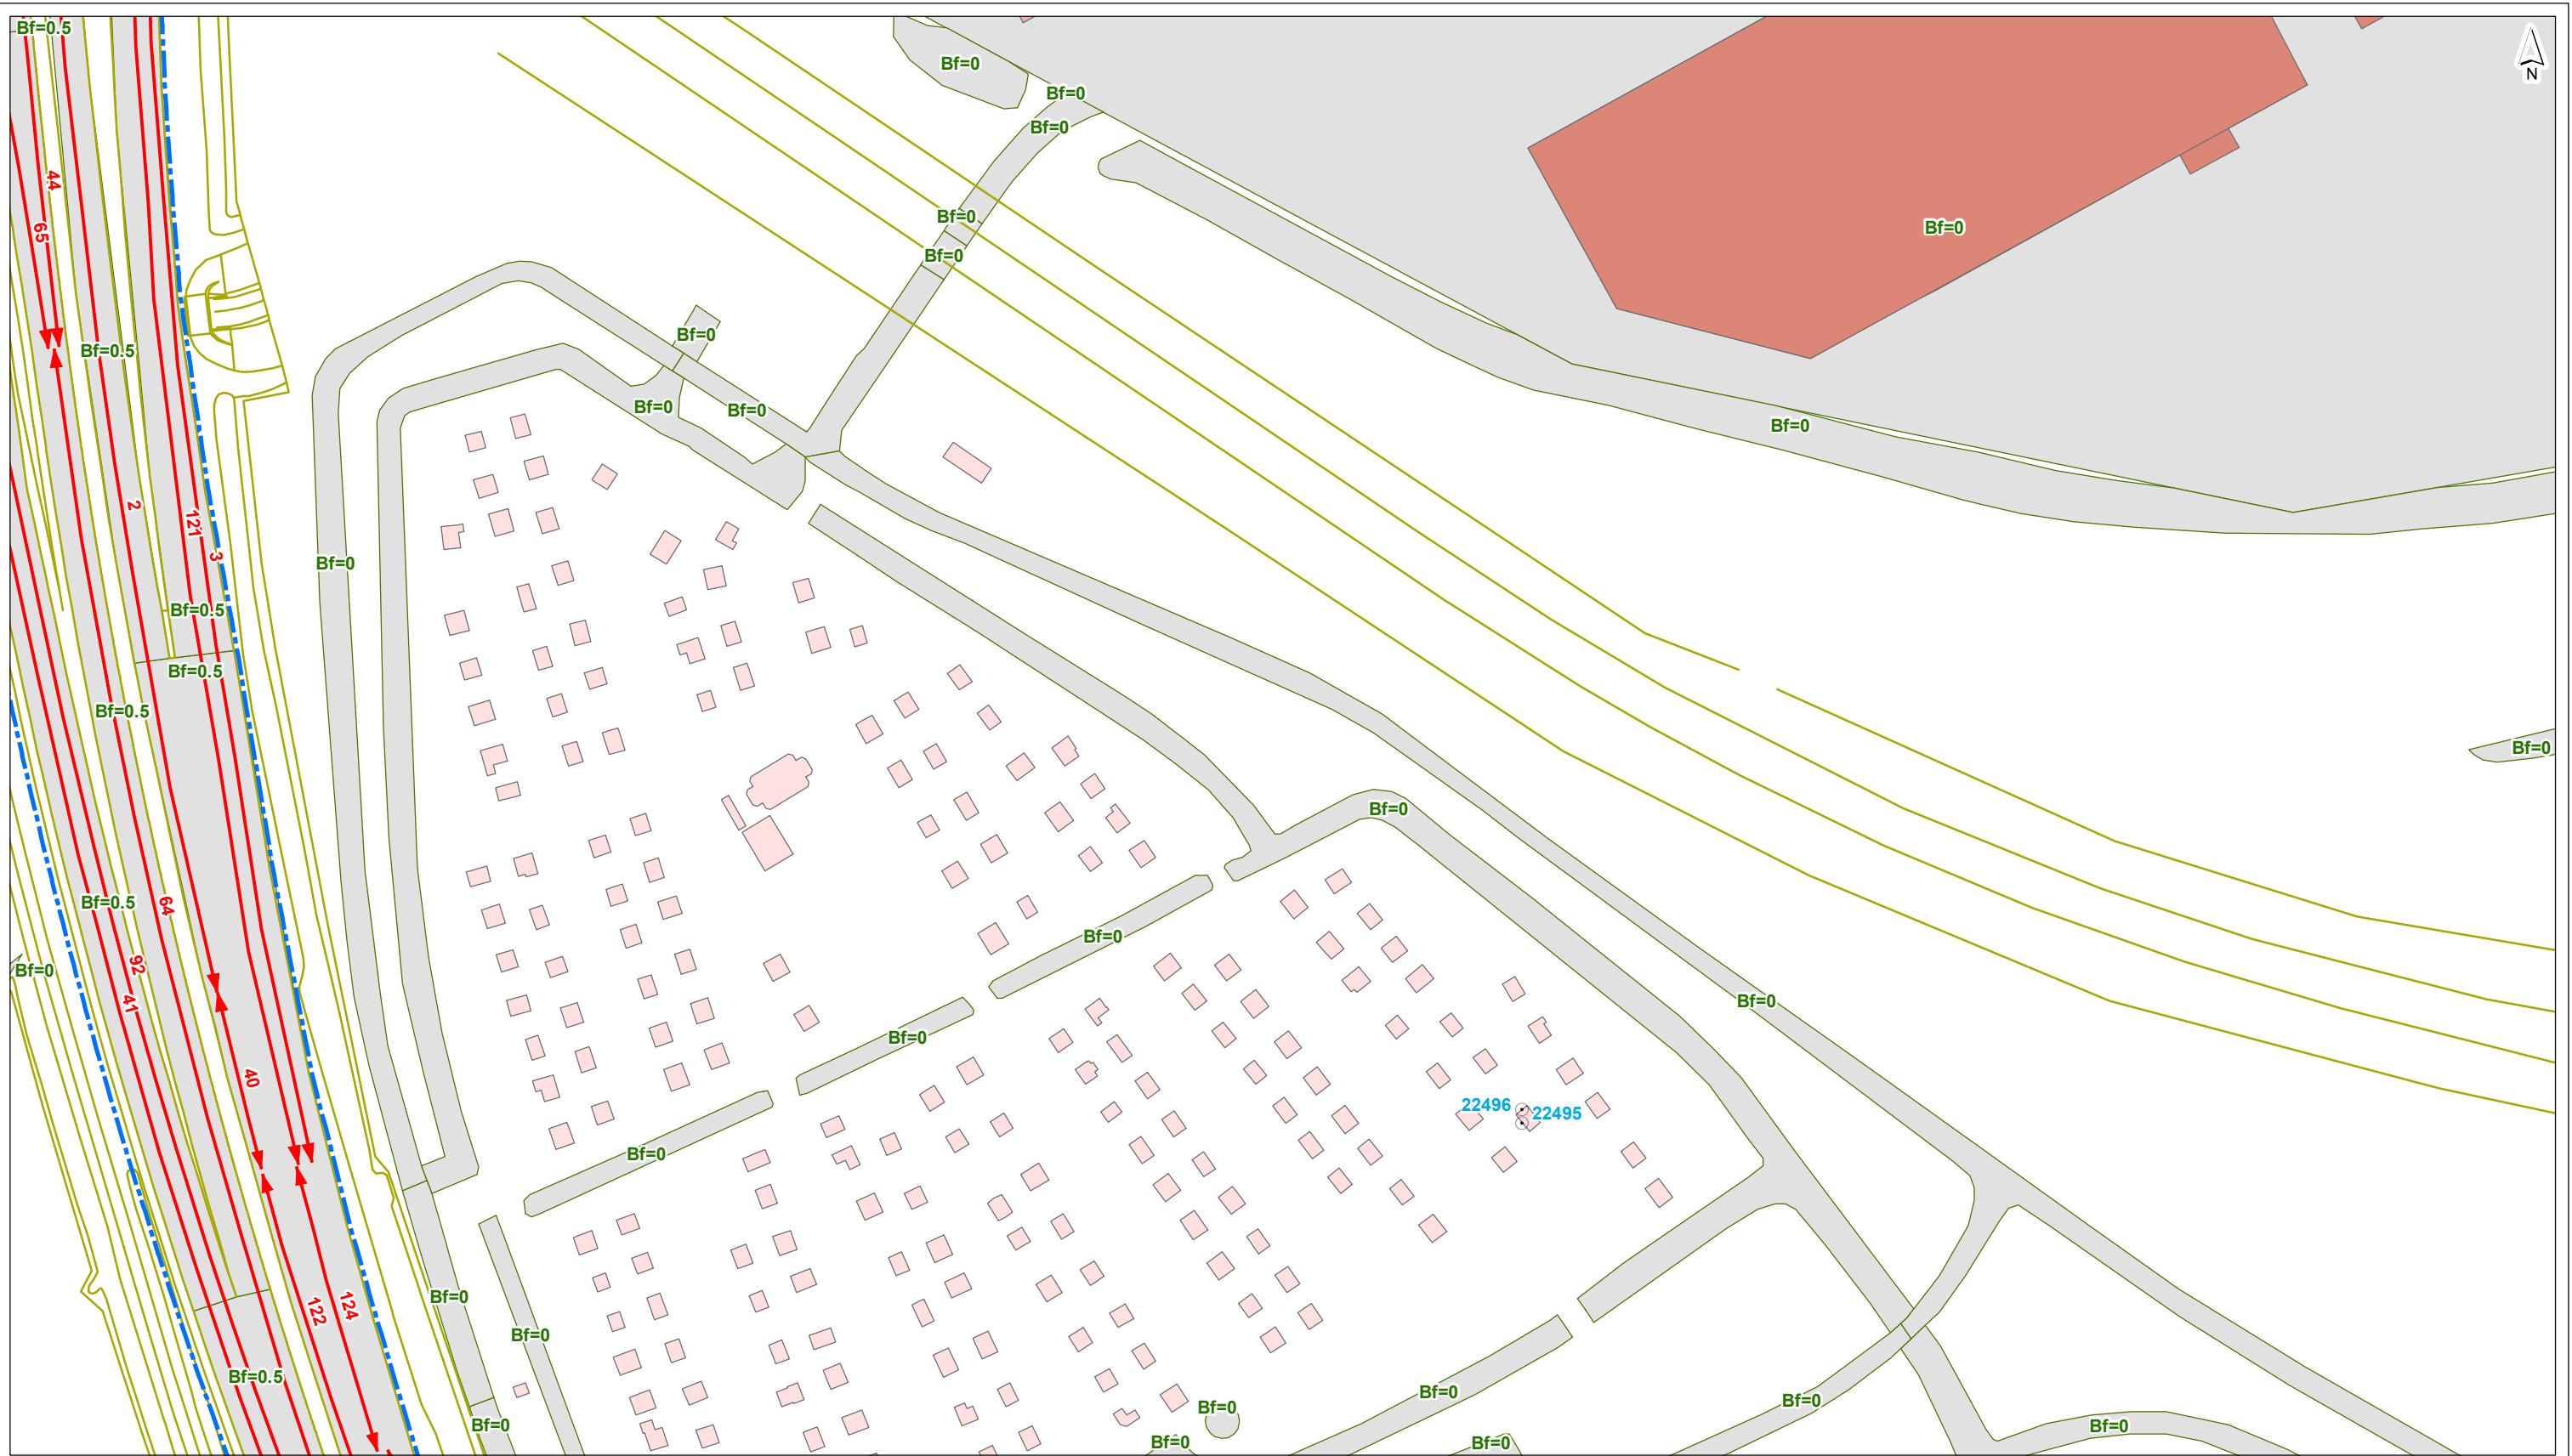

- plangrens
- toetspunt
- gebouwhoogte**
- scherm
- kunstwerkrand
- tunnelmond
- keerwand
- hoogtelijn
- bodemgebied
- ↔ wegvak
- tot 3 meter
- 3 - 9 meter
- 9 - 15 meter
- 15 - 30 meter
- 30 - 50 meter
- meer dan 50 meter

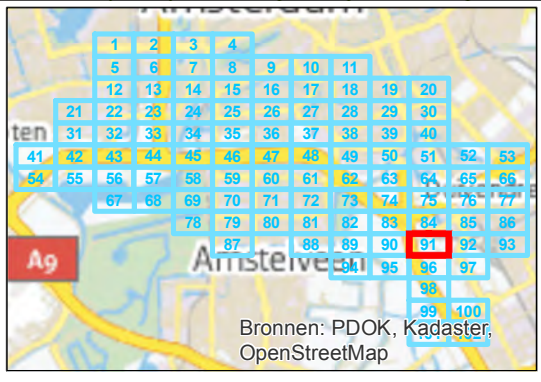

getekend: G.J. Dijkgraaf MSc  
 gecontroleerd: H. de Haan  
 goedgekeurd: L. van Loon / M. Blikman  
 versie: definitief 1  
 datum: 18-09-2015  
 tekeningnr: 91


formaat: A3 liggend  
 schaal: 1:2000


0 20 40 60 80 100 m

**Invoergegevens overdrachtmodel**


**plansituatie**

opdrachtgever: ZuidasDok  
 projectnaam: TB A10 ZuidasDok  
 projectcode: IBZ34-1-121



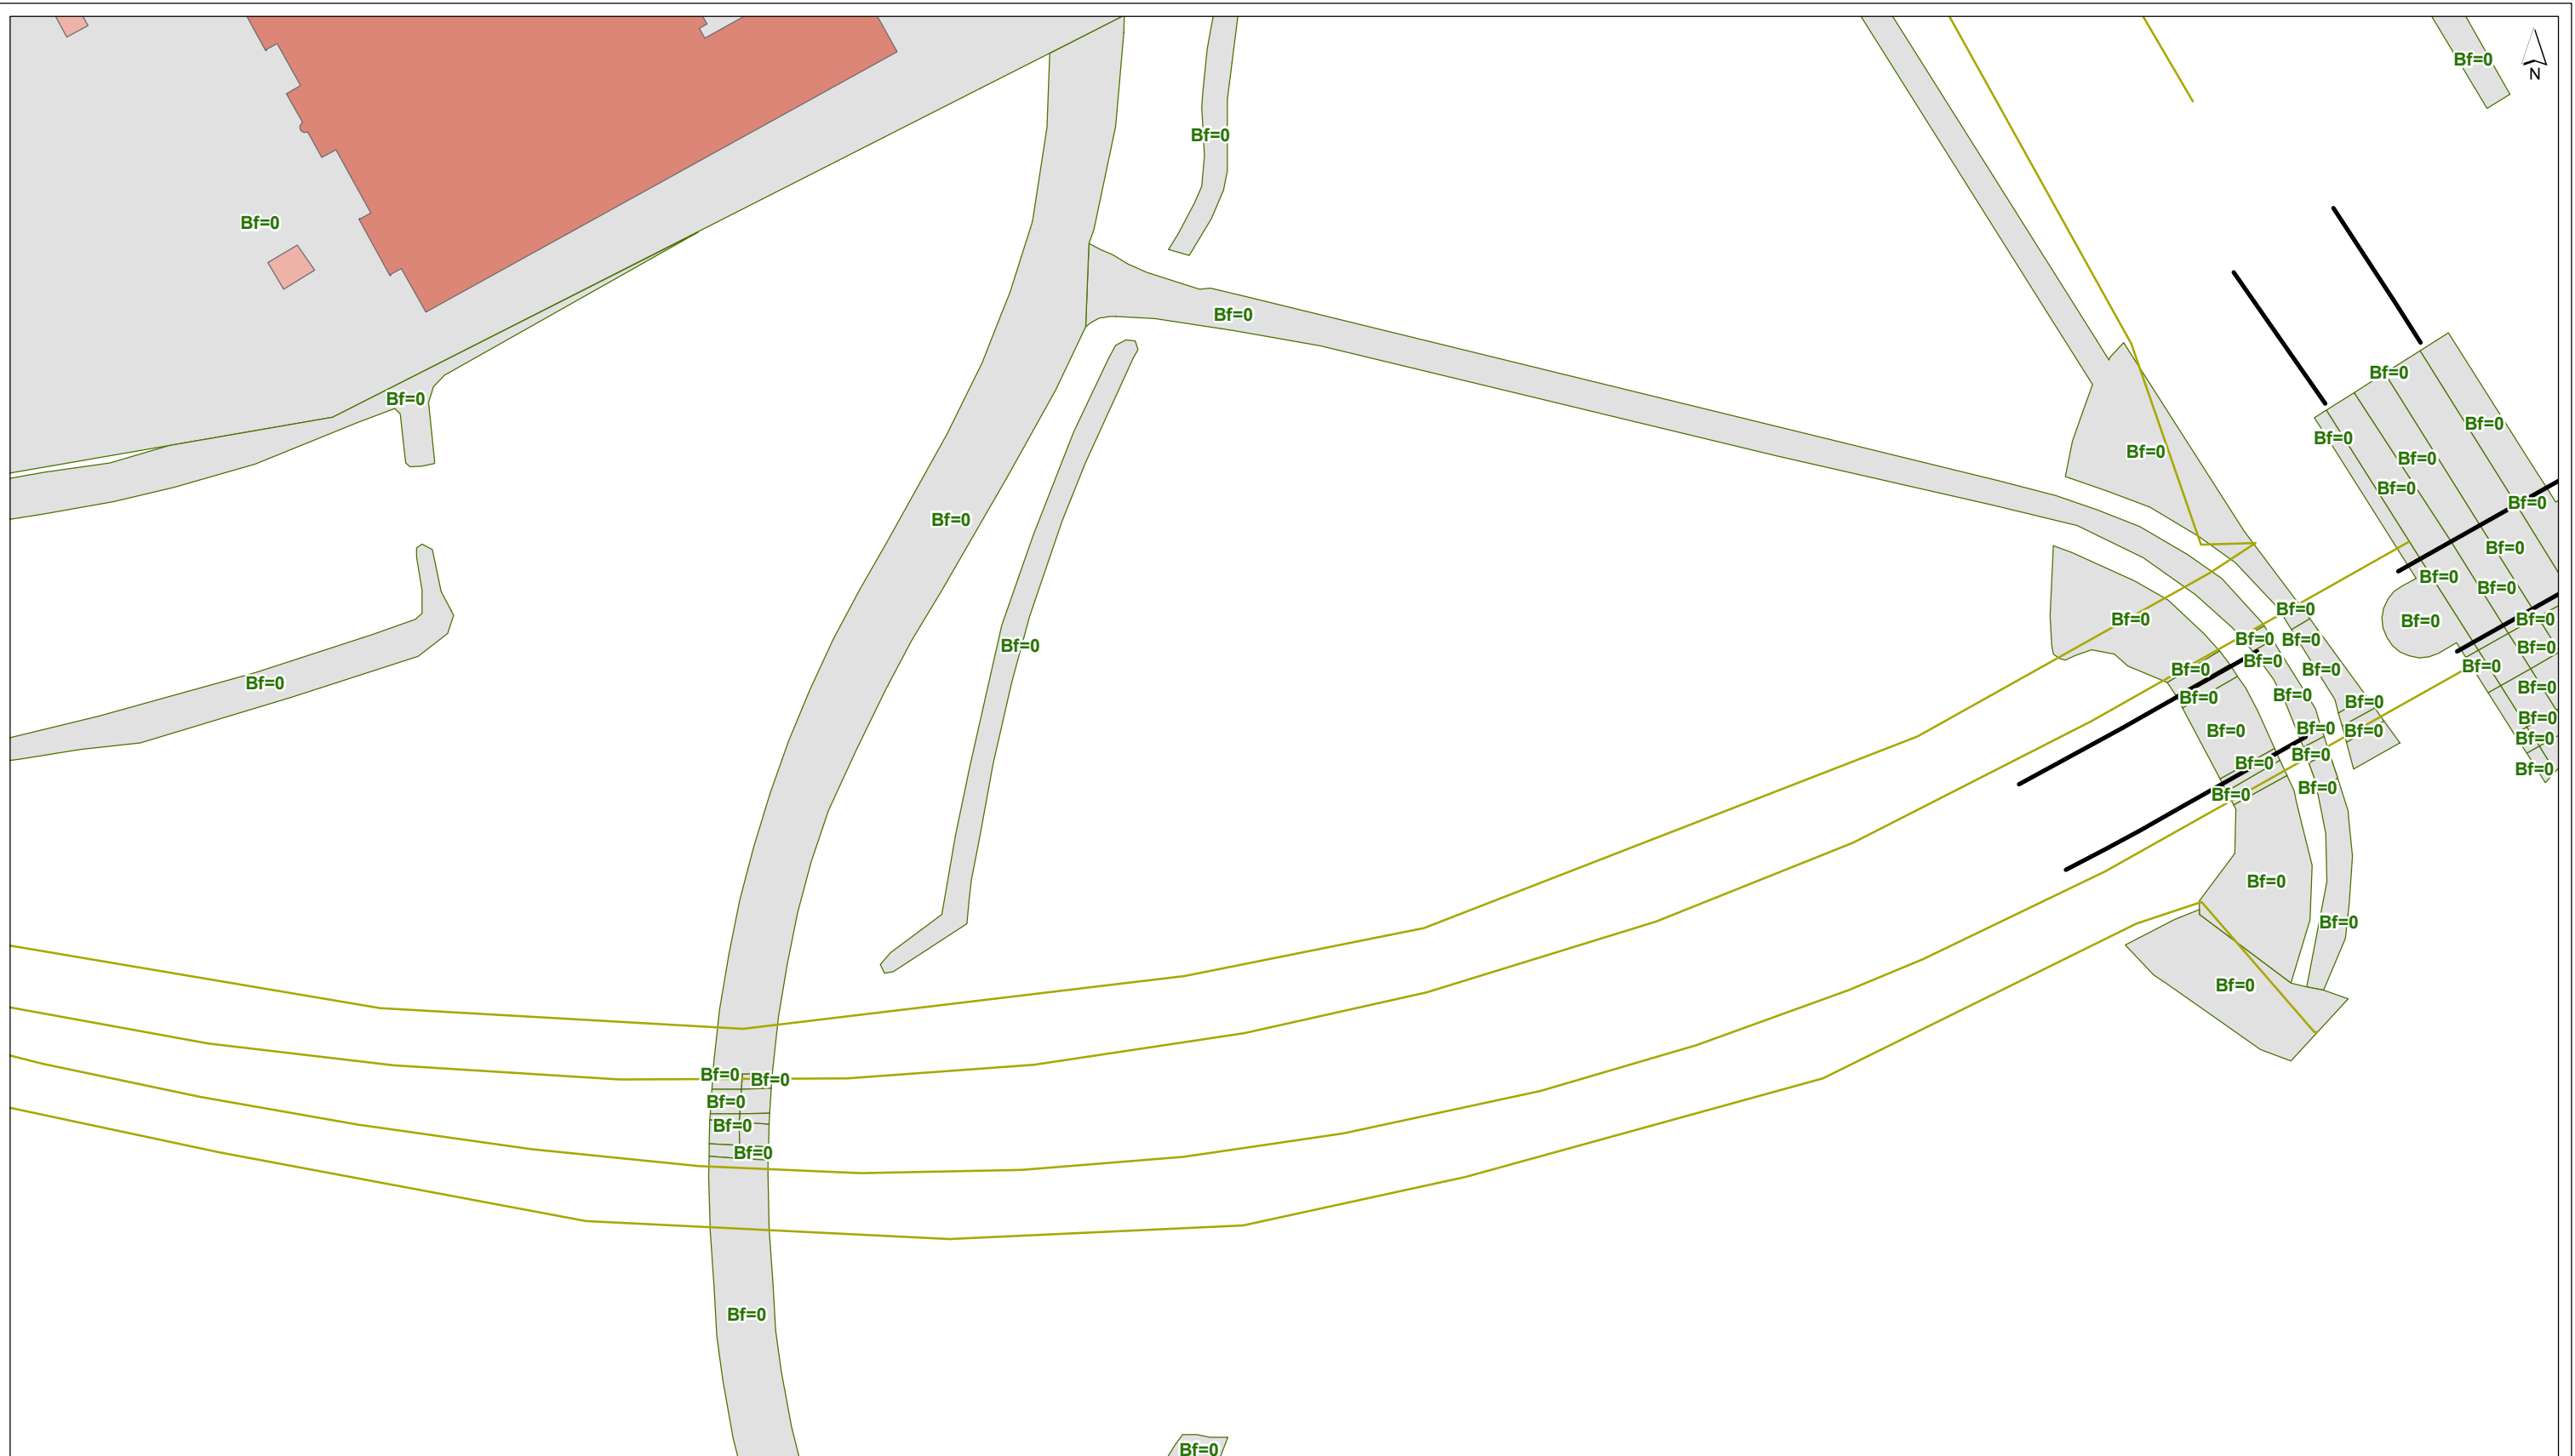

- plangrens
- toetspunt
- gebouwhoogte**
- scherm
- +— kunstwerkrand
- +— tunnelmond
- keerwand
- hoogtelijn
- bodemgebied
- ↔ wegvak
- tot 3 meter
- 3 - 9 meter
- 9 - 15 meter
- 15 - 30 meter
- 30 - 50 meter
- meer dan 50 meter

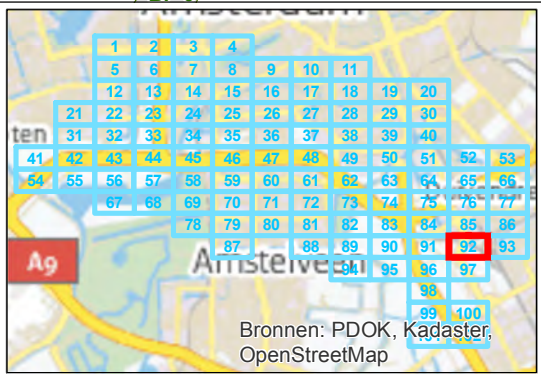

getekend: G.J. Dijkgraaf MSc  
 gecontroleerd: H. de Haan  
 goedgekeurd: L. van Loon / M. Blikman  
 versie: definitief 1  
 datum: 18-09-2015  
 tekeningnr: 92


formaat: A3 liggend  
 schaal: 1:2000

**Invoergegevens overdrachtmodel**


**plansituatie**

opdrachtgever: ZuidasDok  
 projectnaam: TB A10 ZuidasDok  
 projectcode: IBZ34-1-121



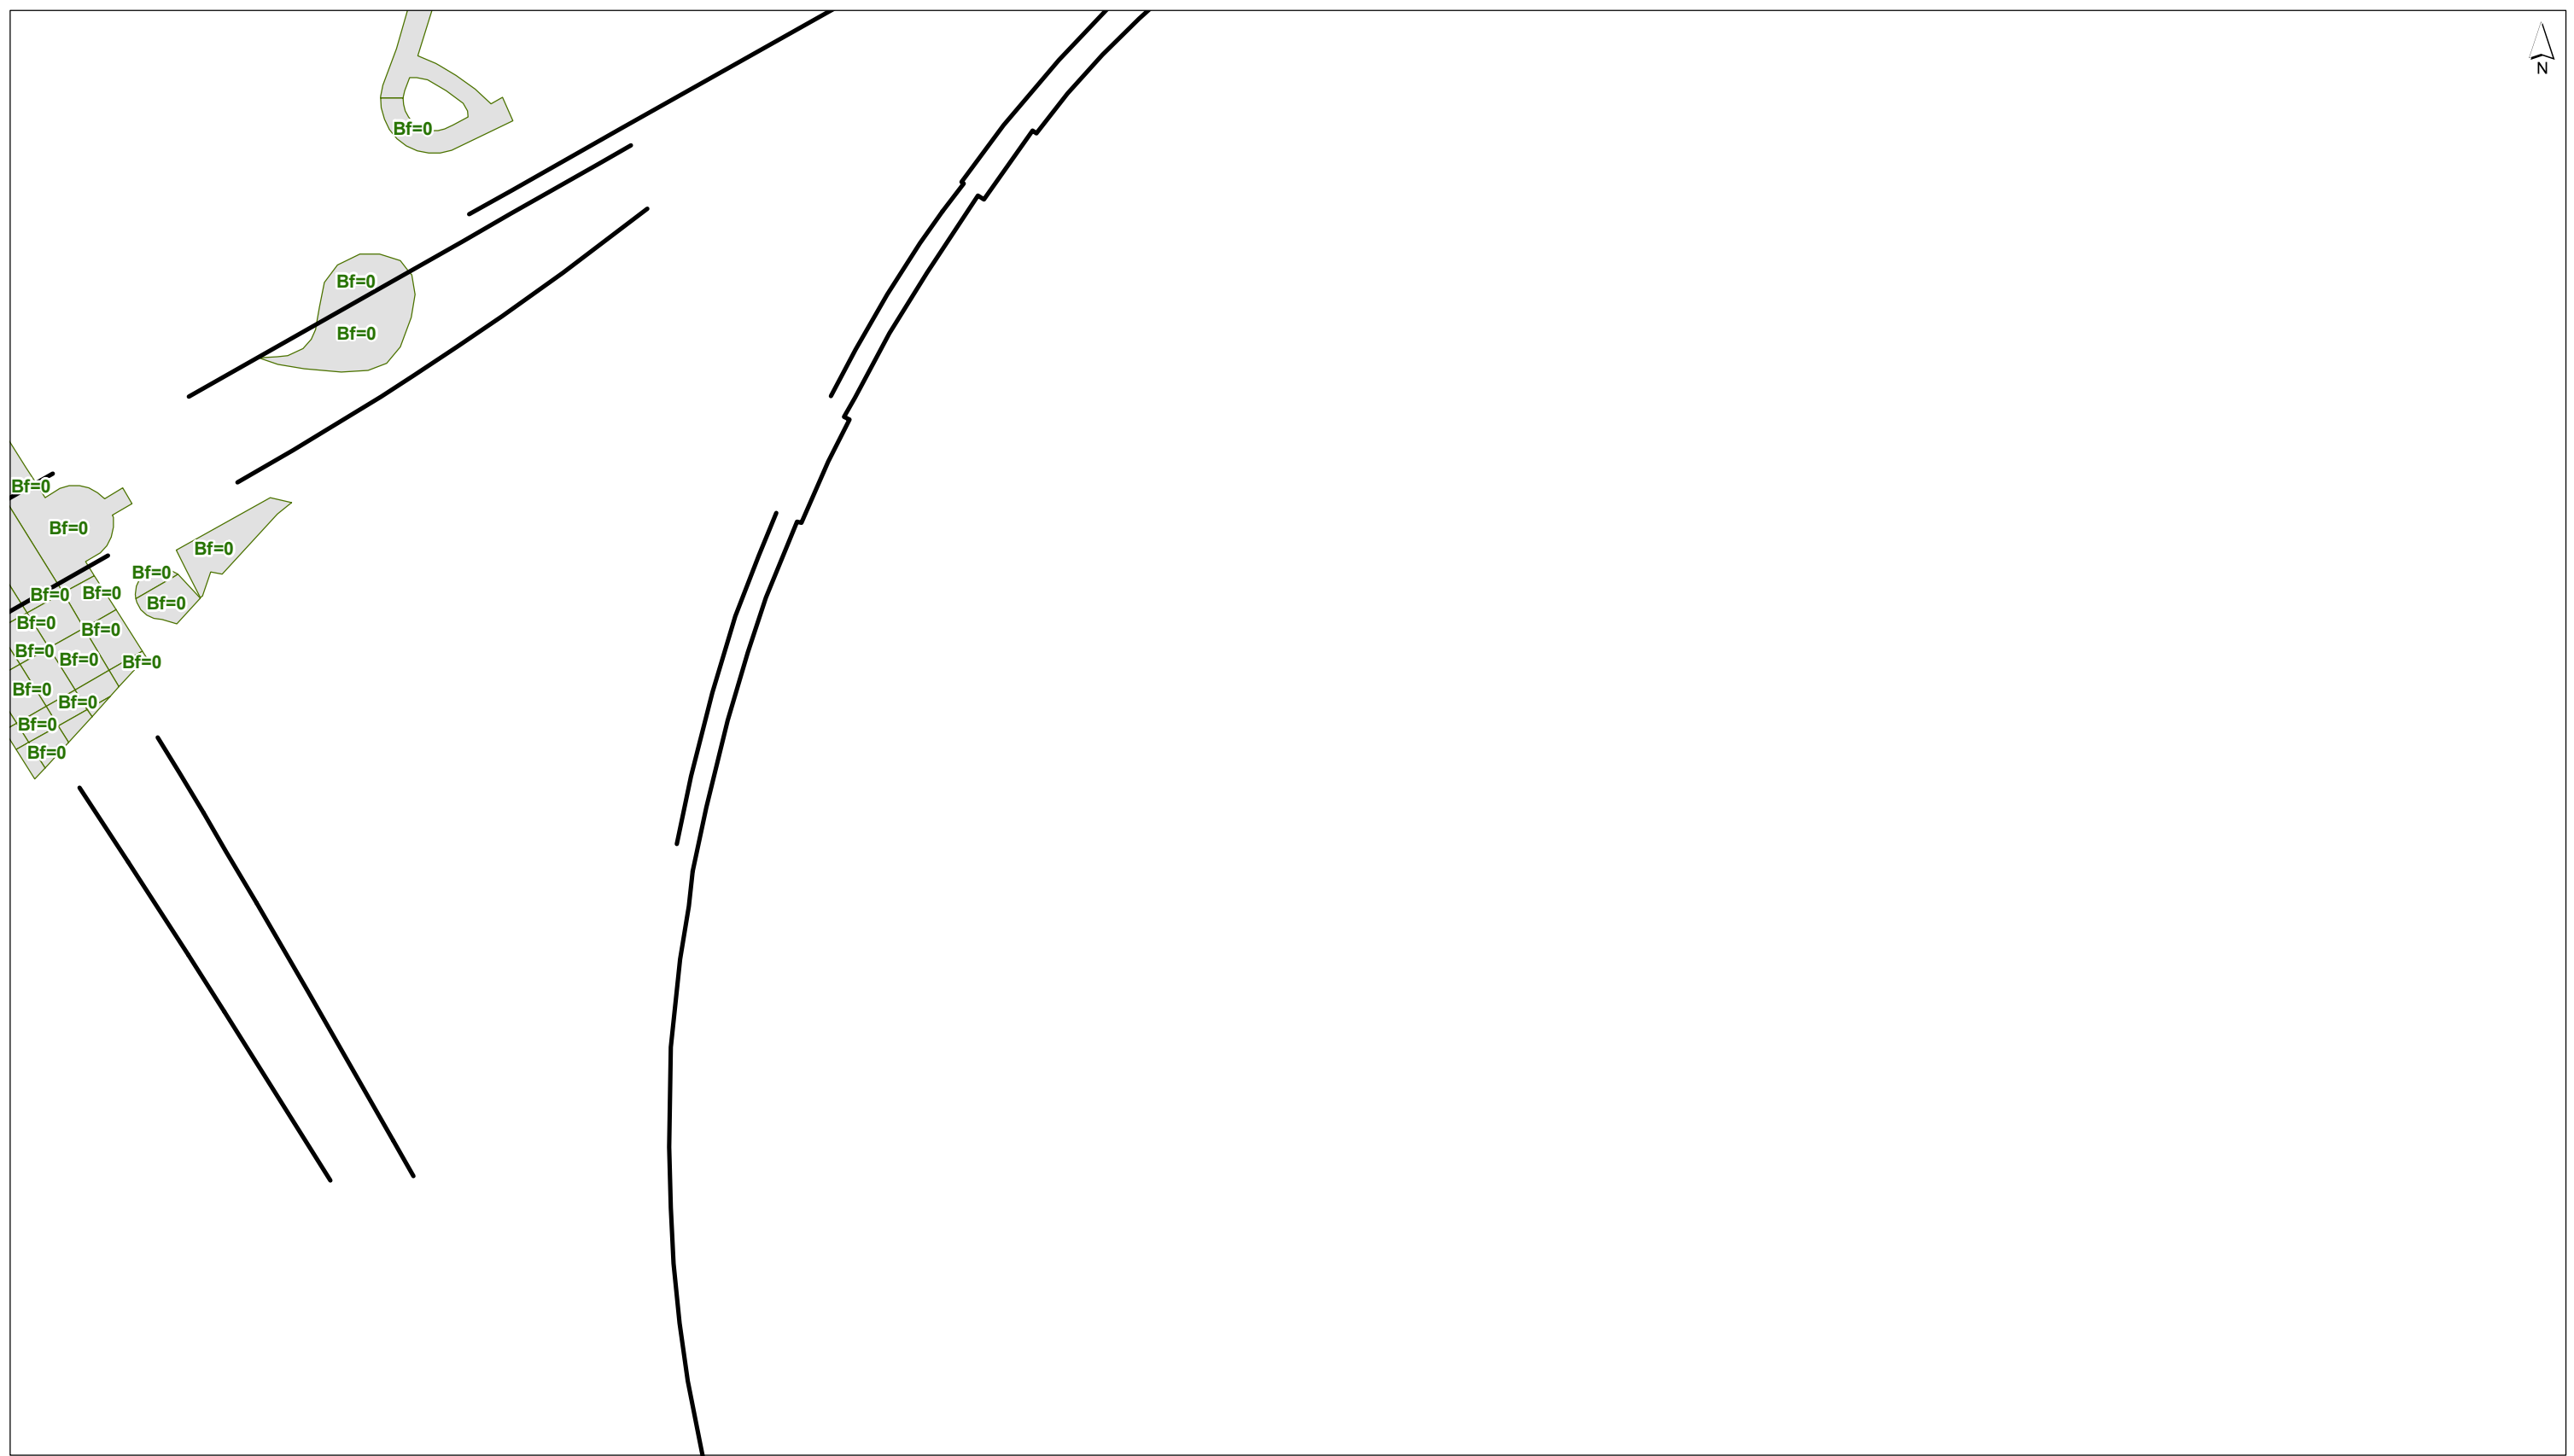


- plangrens
- toetspunt
- gebouwhoogte**
- scherm
- kunstwerkrand
- tunnelmond
- keerwand
- hoogtelijn
- bodemgebied
- ↔ wegvak
- tot 3 meter
- 3 - 9 meter
- 9 - 15 meter
- 15 - 30 meter
- 30 - 50 meter
- meer dan 50 meter

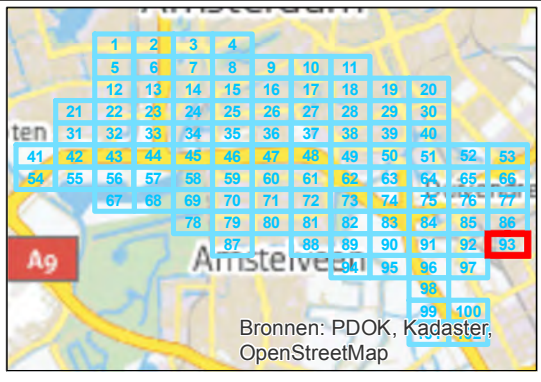


getekend: G.J. Dijkgraaf MSc  
 gecontroleerd: H. de Haan  
 goedgekeurd: L. van Loon / M. Blikman  
 versie: definitief 1  
 datum: 18-09-2015  
 tekeningnr: 93

formaat: A3 liggend  
 schaal: 1:2000

<b>Invoergegevens overdrachtmodel</b>
<b>plansituatie</b>
opdrachtgever: ZuidasDok projectnaam: TB A10 ZuidasDok projectcode: IBZ34-1-121

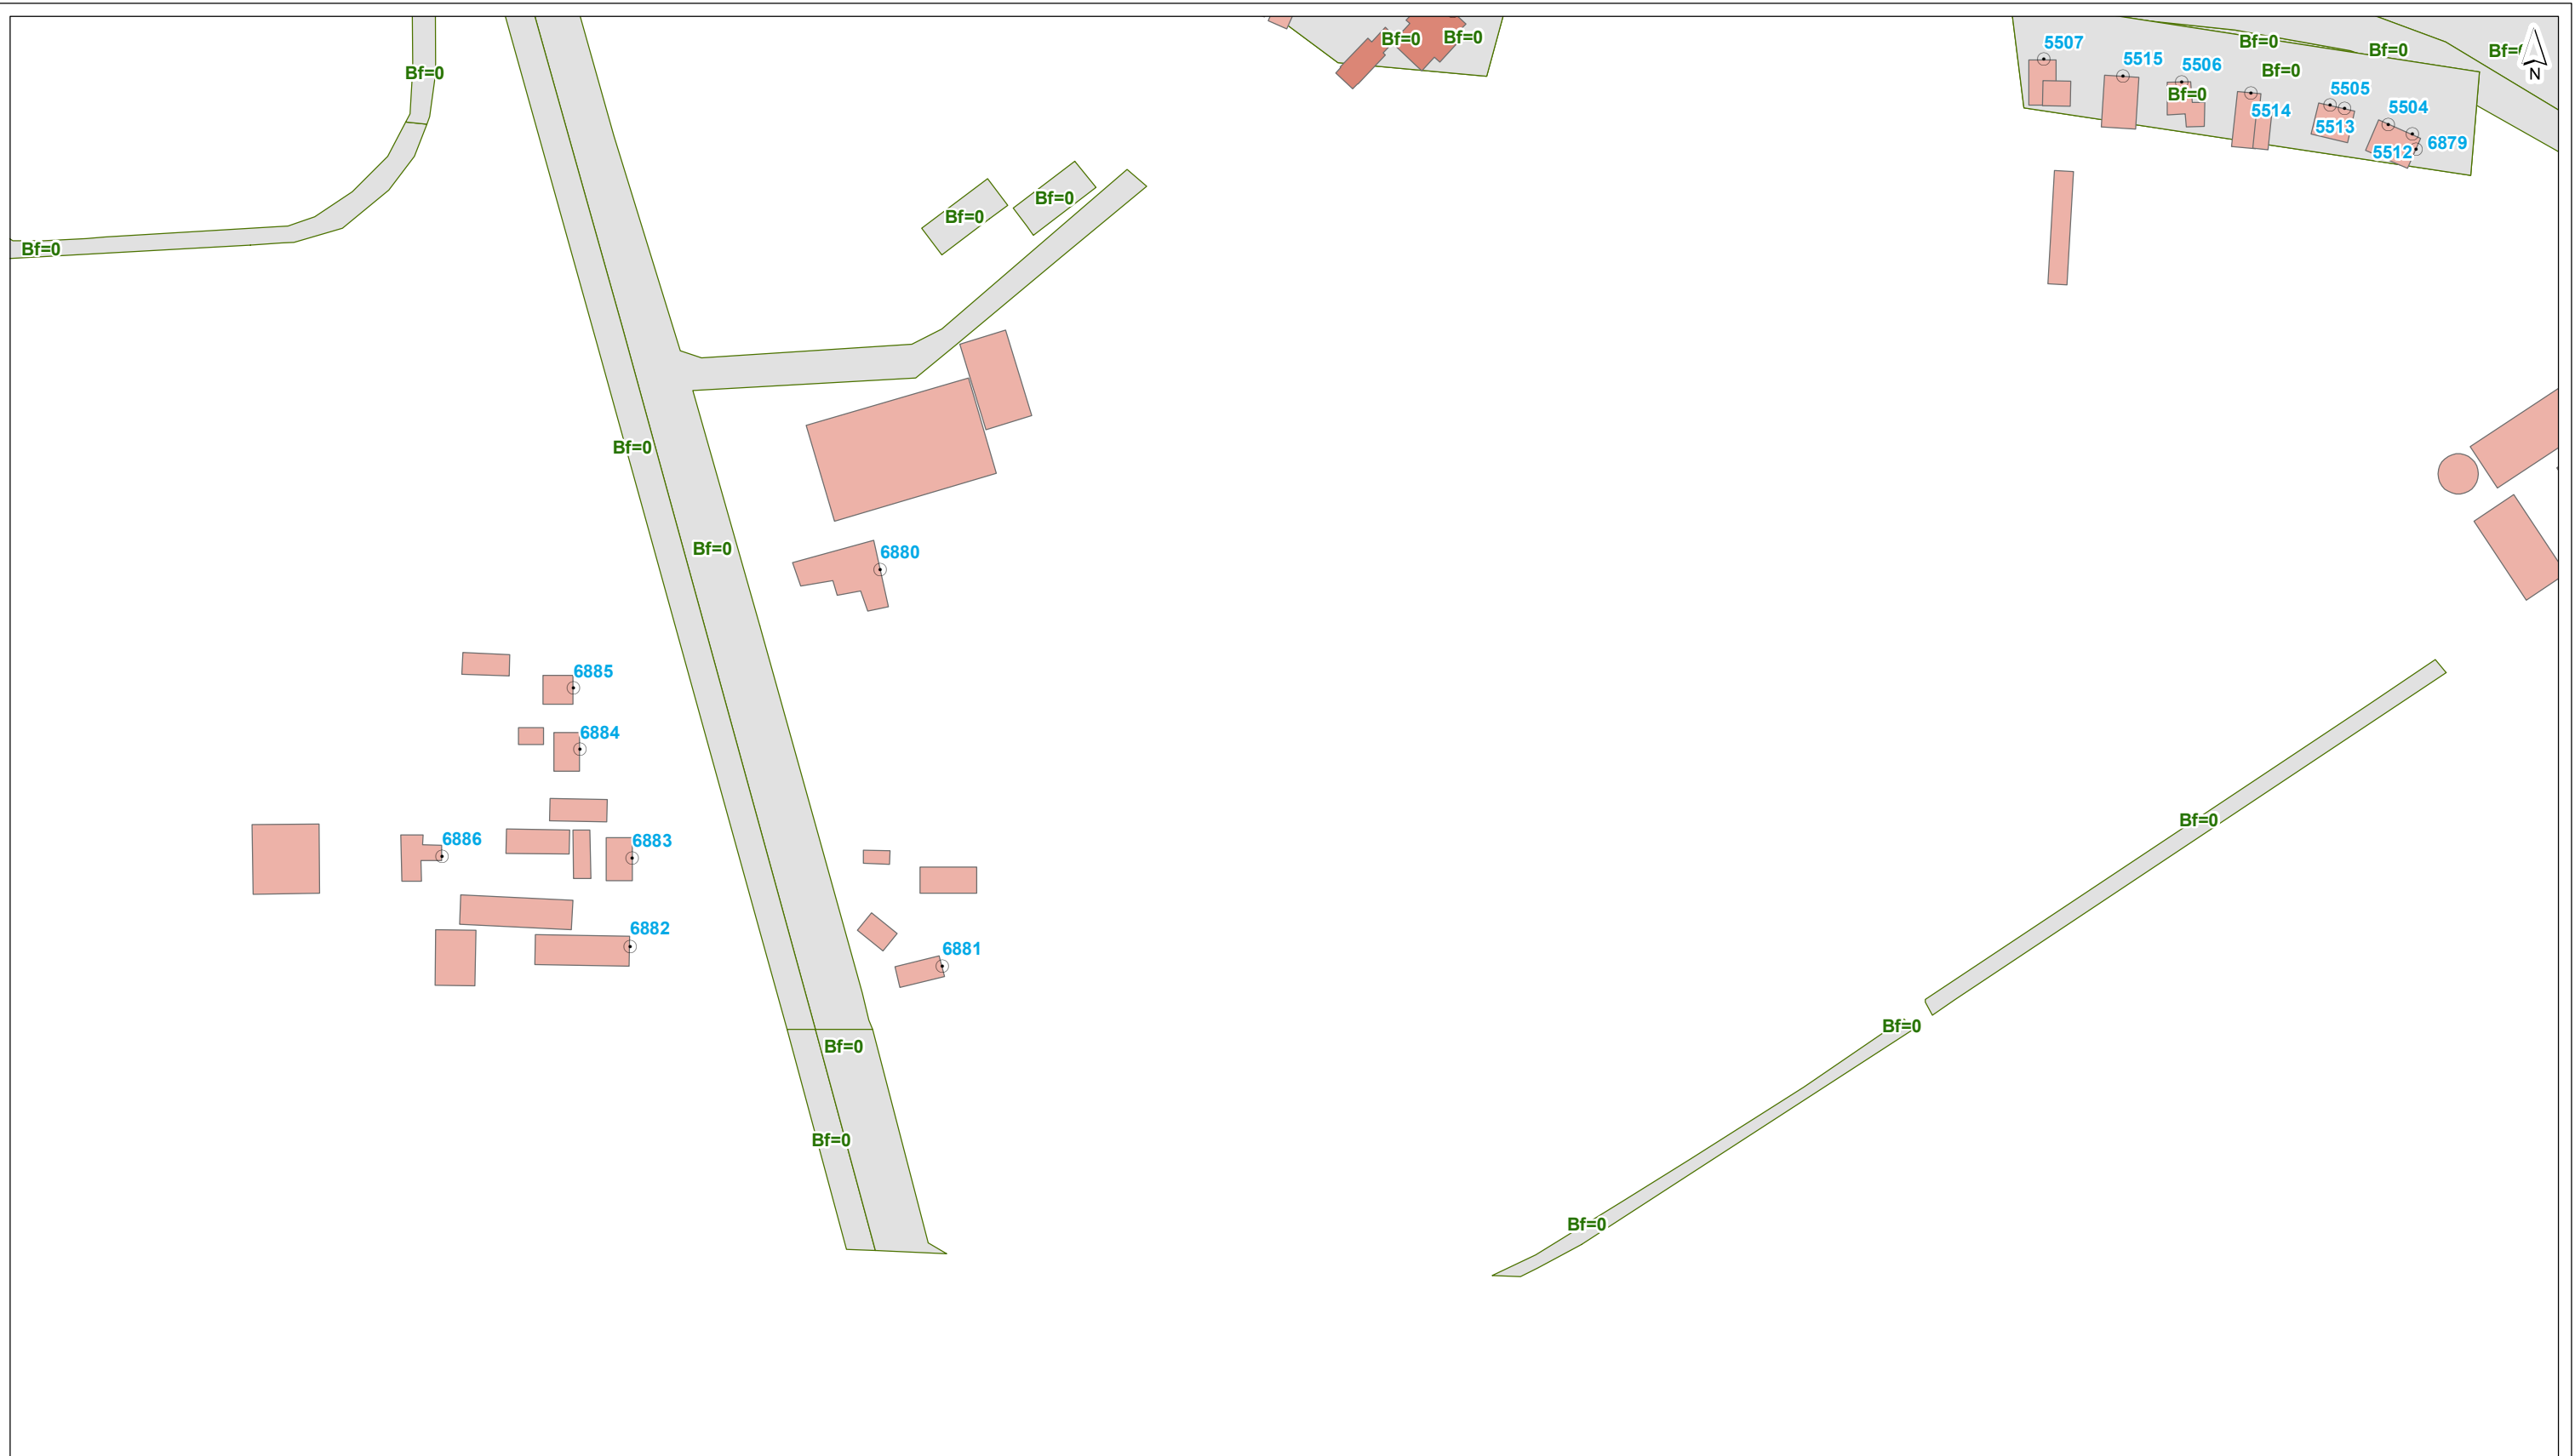

- plangrens
- scherm
- kunstwerkrand
- tunnelmond
- keerwand
- hoogtelijn
- bodemgebied
- ↔ wegvak
- toetspunt
- gebouwhoogte**
- tot 3 meter
- 3 - 9 meter
- 9 - 15 meter
- 15 - 30 meter
- 30 - 50 meter
- meer dan 50 meter

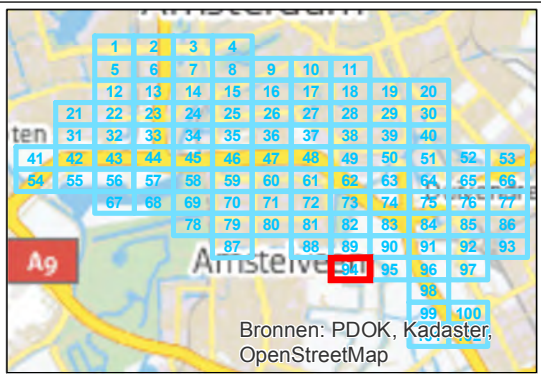


getekend: G.J. Dijkgraaf MSc  
 gecontroleerd: H. de Haan  
 goedgekeurd: L. van Loon / M. Blikman  
 versie: definitief 1  
 datum: 18-09-2015  
 tekeningnr: 94

formaat: A3 liggend  
 schaal: 1:2000


**Invoergegevens overdrachtmodel**

**plansituatie**

opdrachtgever: ZuidasDok  
 projectnaam: TB A10 ZuidasDok  
 projectcode: IBZ34-1-121

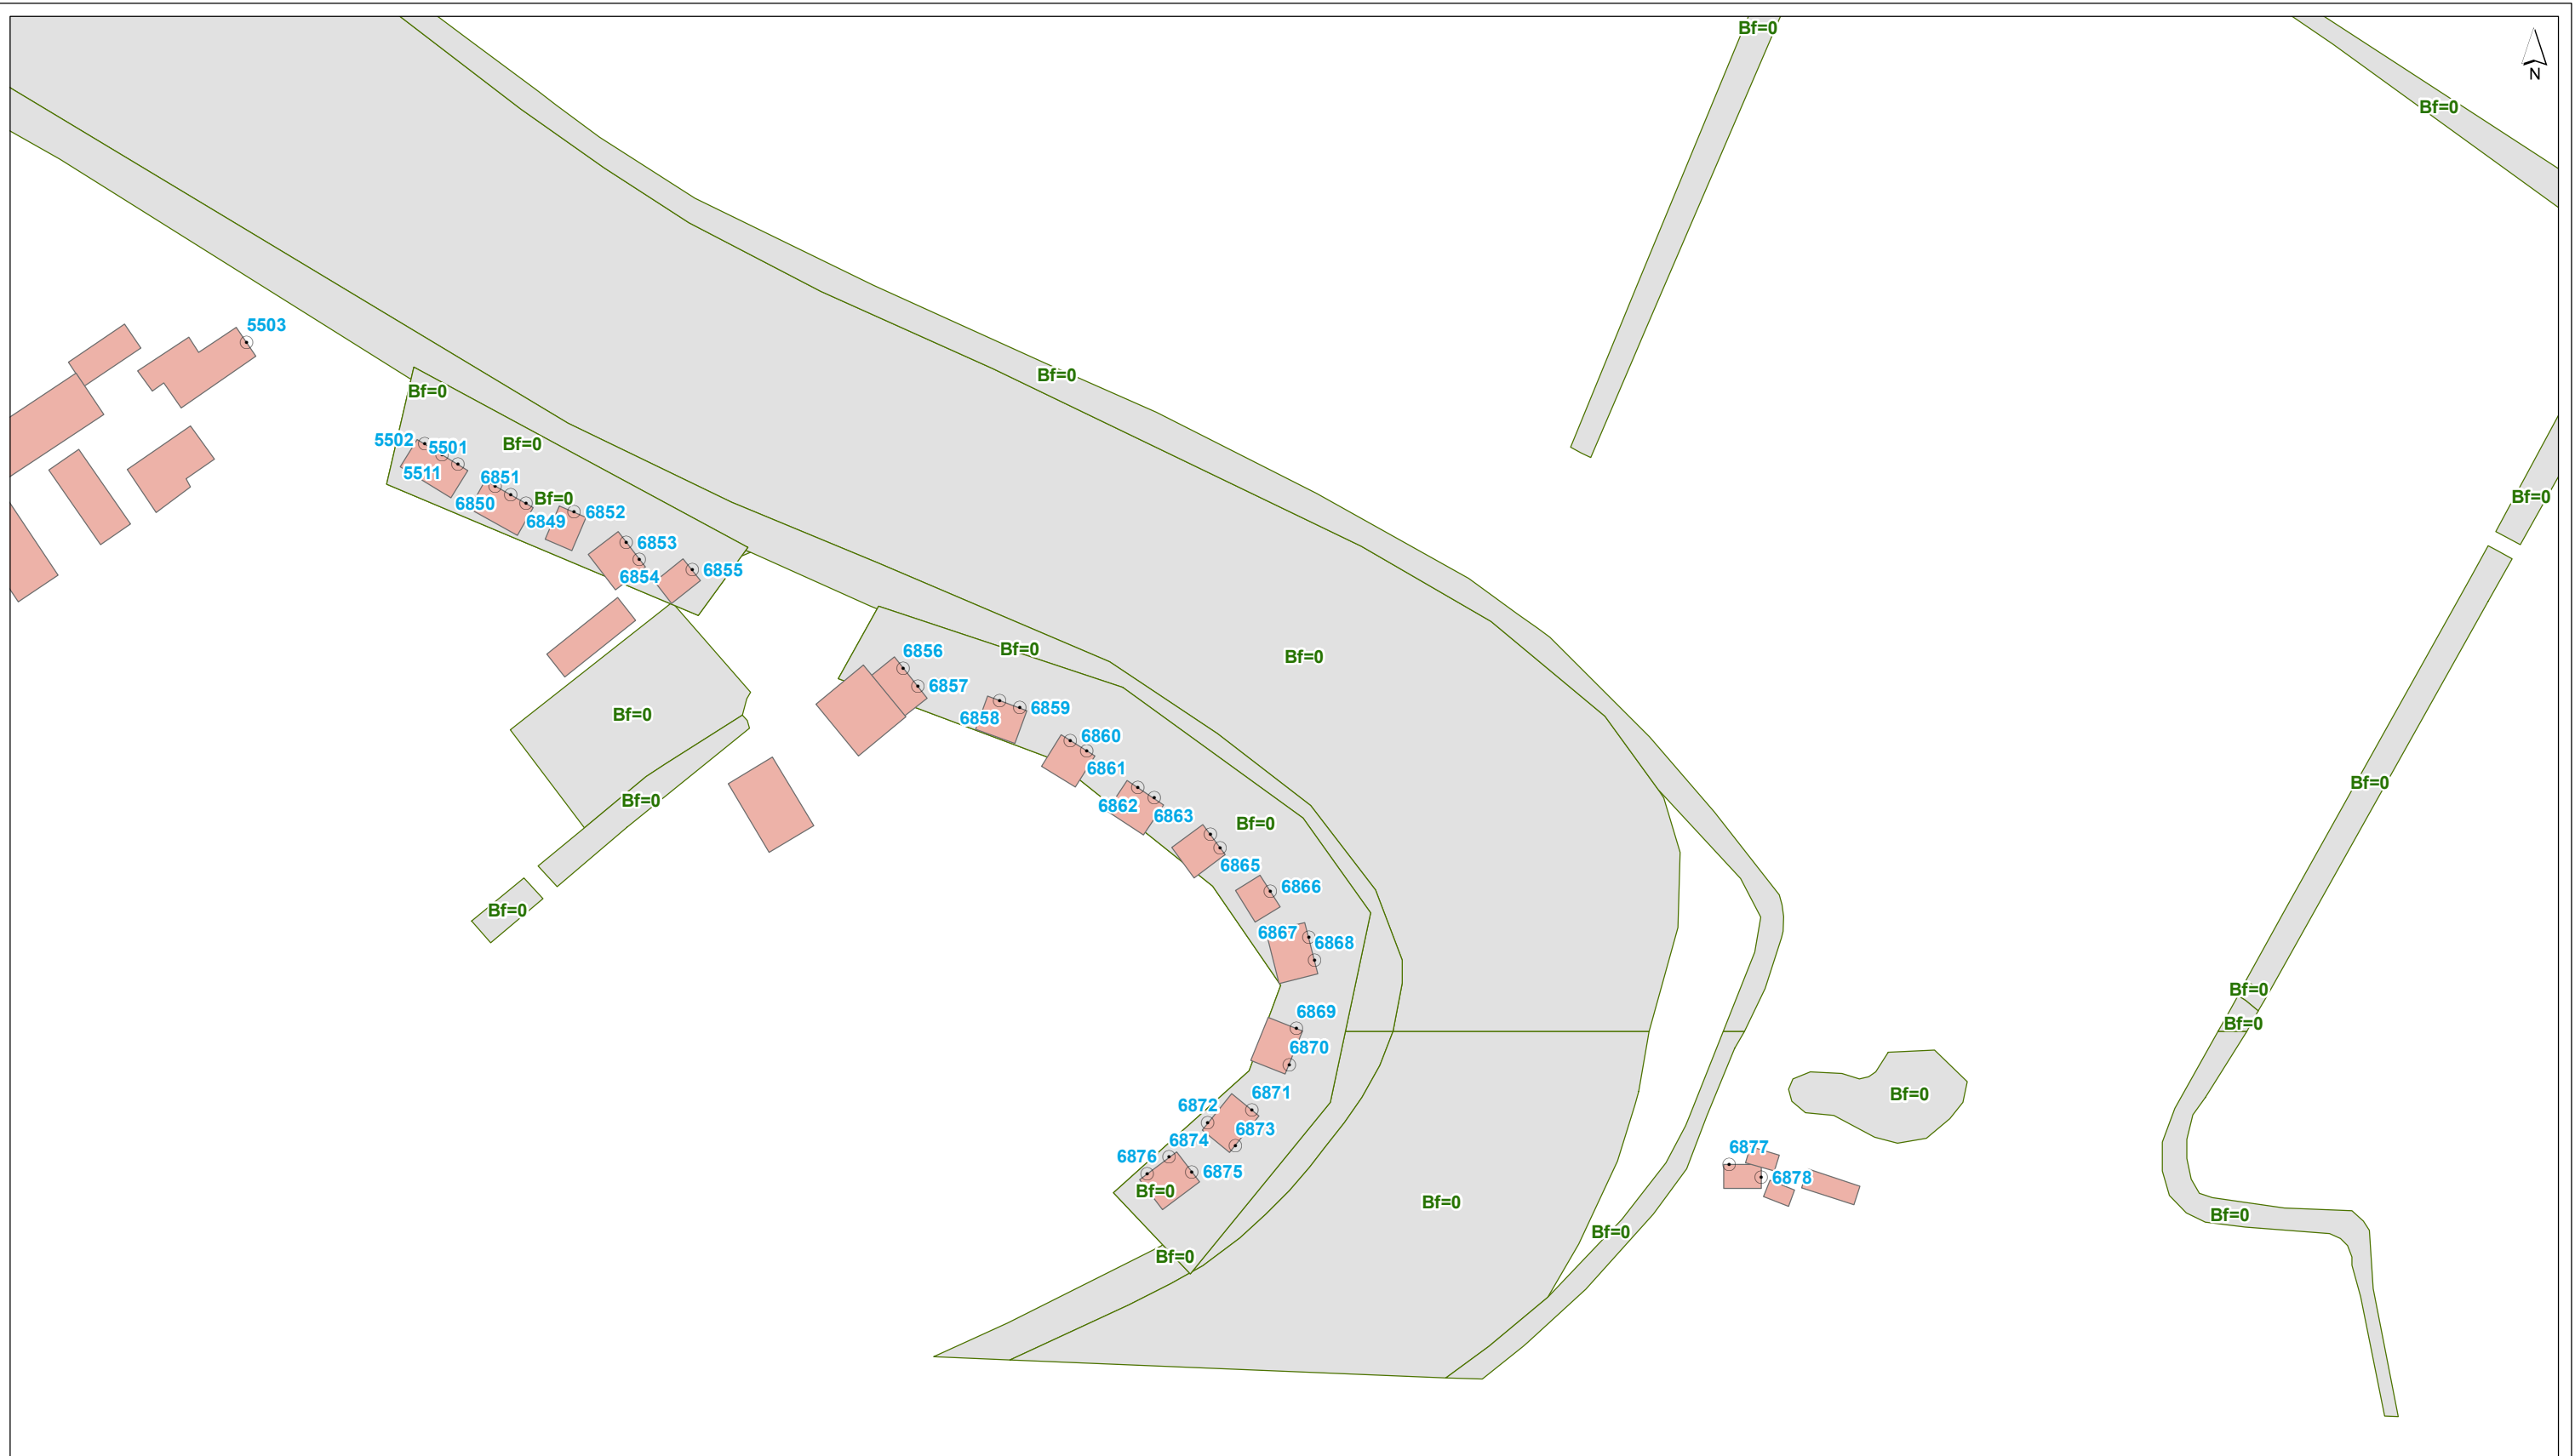

- plangrens
  - toetspunt
  - scherm
  - kunstwerkrand
  - tunnelmond
  - keerwand
  - hoogtelijn
  - bodemgebied
  - ↔ wegvak
- gebouwhoogte**
- tot 3 meter
  - 3 - 9 meter
  - 9 - 15 meter
  - 15 - 30 meter
  - 30 - 50 meter
  - meer dan 50 meter

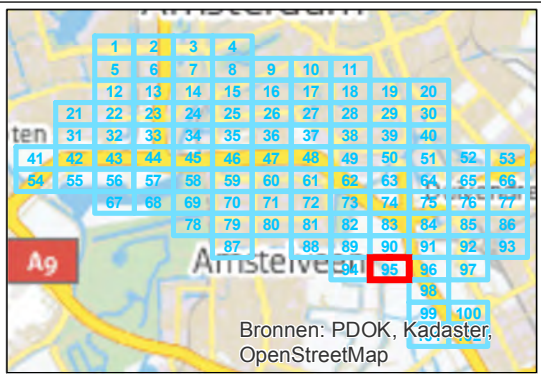


getekend: G.J. Dijkgraaf MSc  
 gecontroleerd: H. de Haan  
 goedgekeurd: L. van Loon / M. Blikman  
 versie: definitief 1  
 datum: 18-09-2015  
 tekeningnr: 95

formaat: A3 liggend  
 schaal: 1:2000


Invoergegevens overdrachtmodel	
<b>plansituatie</b>	
opdrachtgever: ZuidasDok	
projectnaam: TB A10 ZuidasDok	
projectcode: IBZ34-1-121	





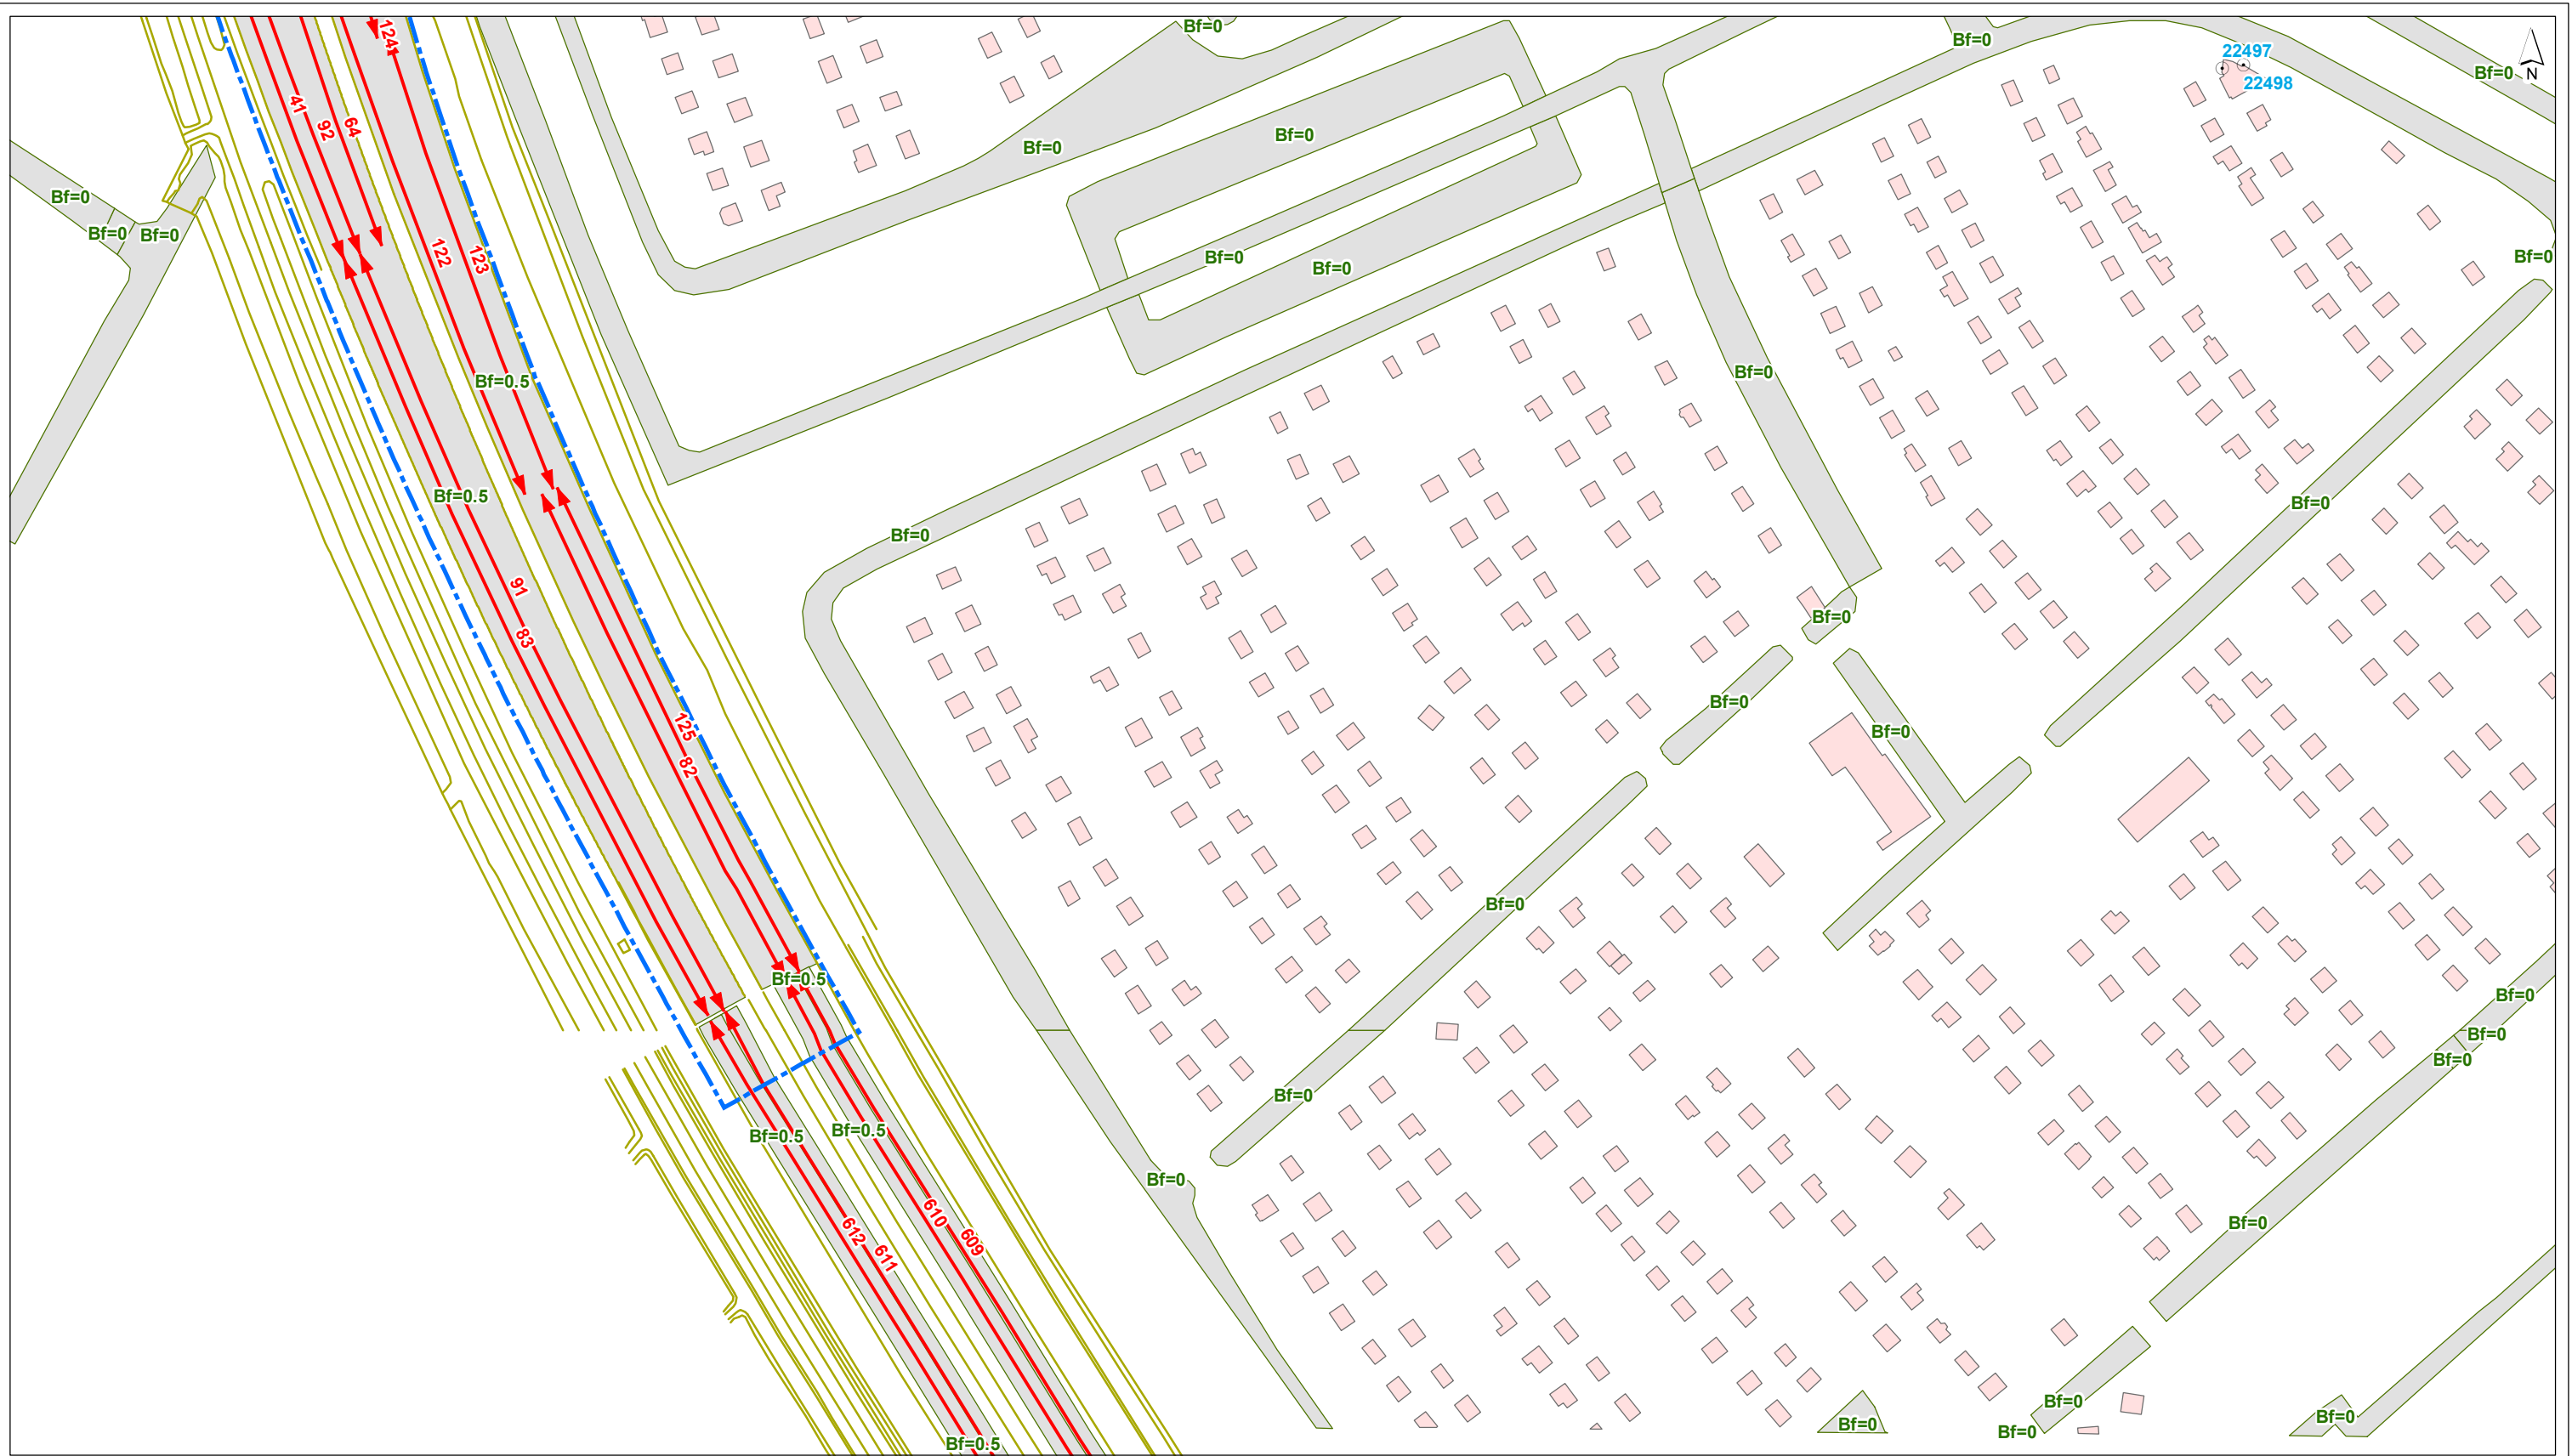

- plangrens
- toetspunt
- gebouwhoogte**
- scherm
- kunstwerkrand
- tunnelmond
- keerwand
- hoogtelijn
- bodemgebied
- ↔ wegvak
- tot 3 meter
- 3 - 9 meter
- 9 - 15 meter
- 15 - 30 meter
- 30 - 50 meter
- meer dan 50 meter

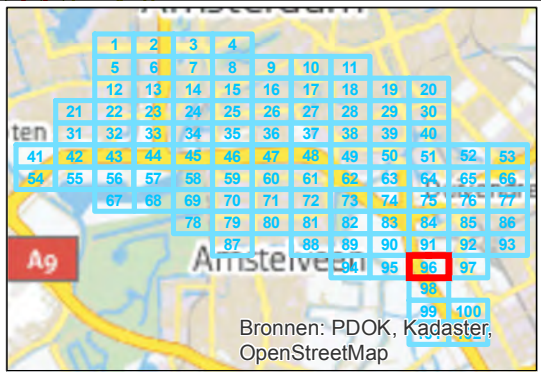

getekend: G.J. Dijkgraaf MSc  
 gecontroleerd: H. de Haan  
 goedgekeurd: L. van Loon / M. Blikman  
 versie: definitief 1  
 datum: 18-09-2015  
 tekeningnr: 96

formaat: A3 liggend  
 schaal: 1:2000


**Invoergegevens overdrachtmodel**

**plansituatie**

opdrachtgever: ZuidasDok  
 projectnaam: TB A10 ZuidasDok  
 projectcode: IBZ34-1-121



- plangrens
- toetspunt
- gebouwhoogte**
- scherm
- tot 3 meter
- 3 - 9 meter
- 9 - 15 meter
- 15 - 30 meter
- 30 - 50 meter
- meer dan 50 meter
- kunstwerkrand
- tunnelmond
- keerwand
- hoogtelijn
- bodemgebied
- ↔ wegvak

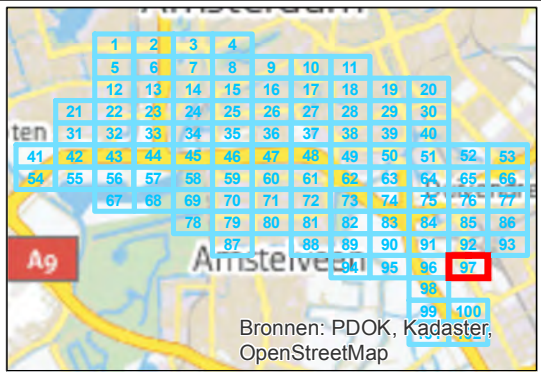


getekend: G.J. Dijkgraaf MSc  
 gecontroleerd: H. de Haan  
 goedgekeurd: L. van Loon / M. Blikman  
 versie: definitief 1  
 datum: 18-09-2015  
 tekeningnr: 97

formaat: A3 liggend  
 schaal: 1:2000


**Invoergegevens overdrachtmodel**

**plansituatie**

opdrachtgever: ZuidasDok  
 projectnaam: TB A10 ZuidasDok  
 projectcode: IBZ34-1-121

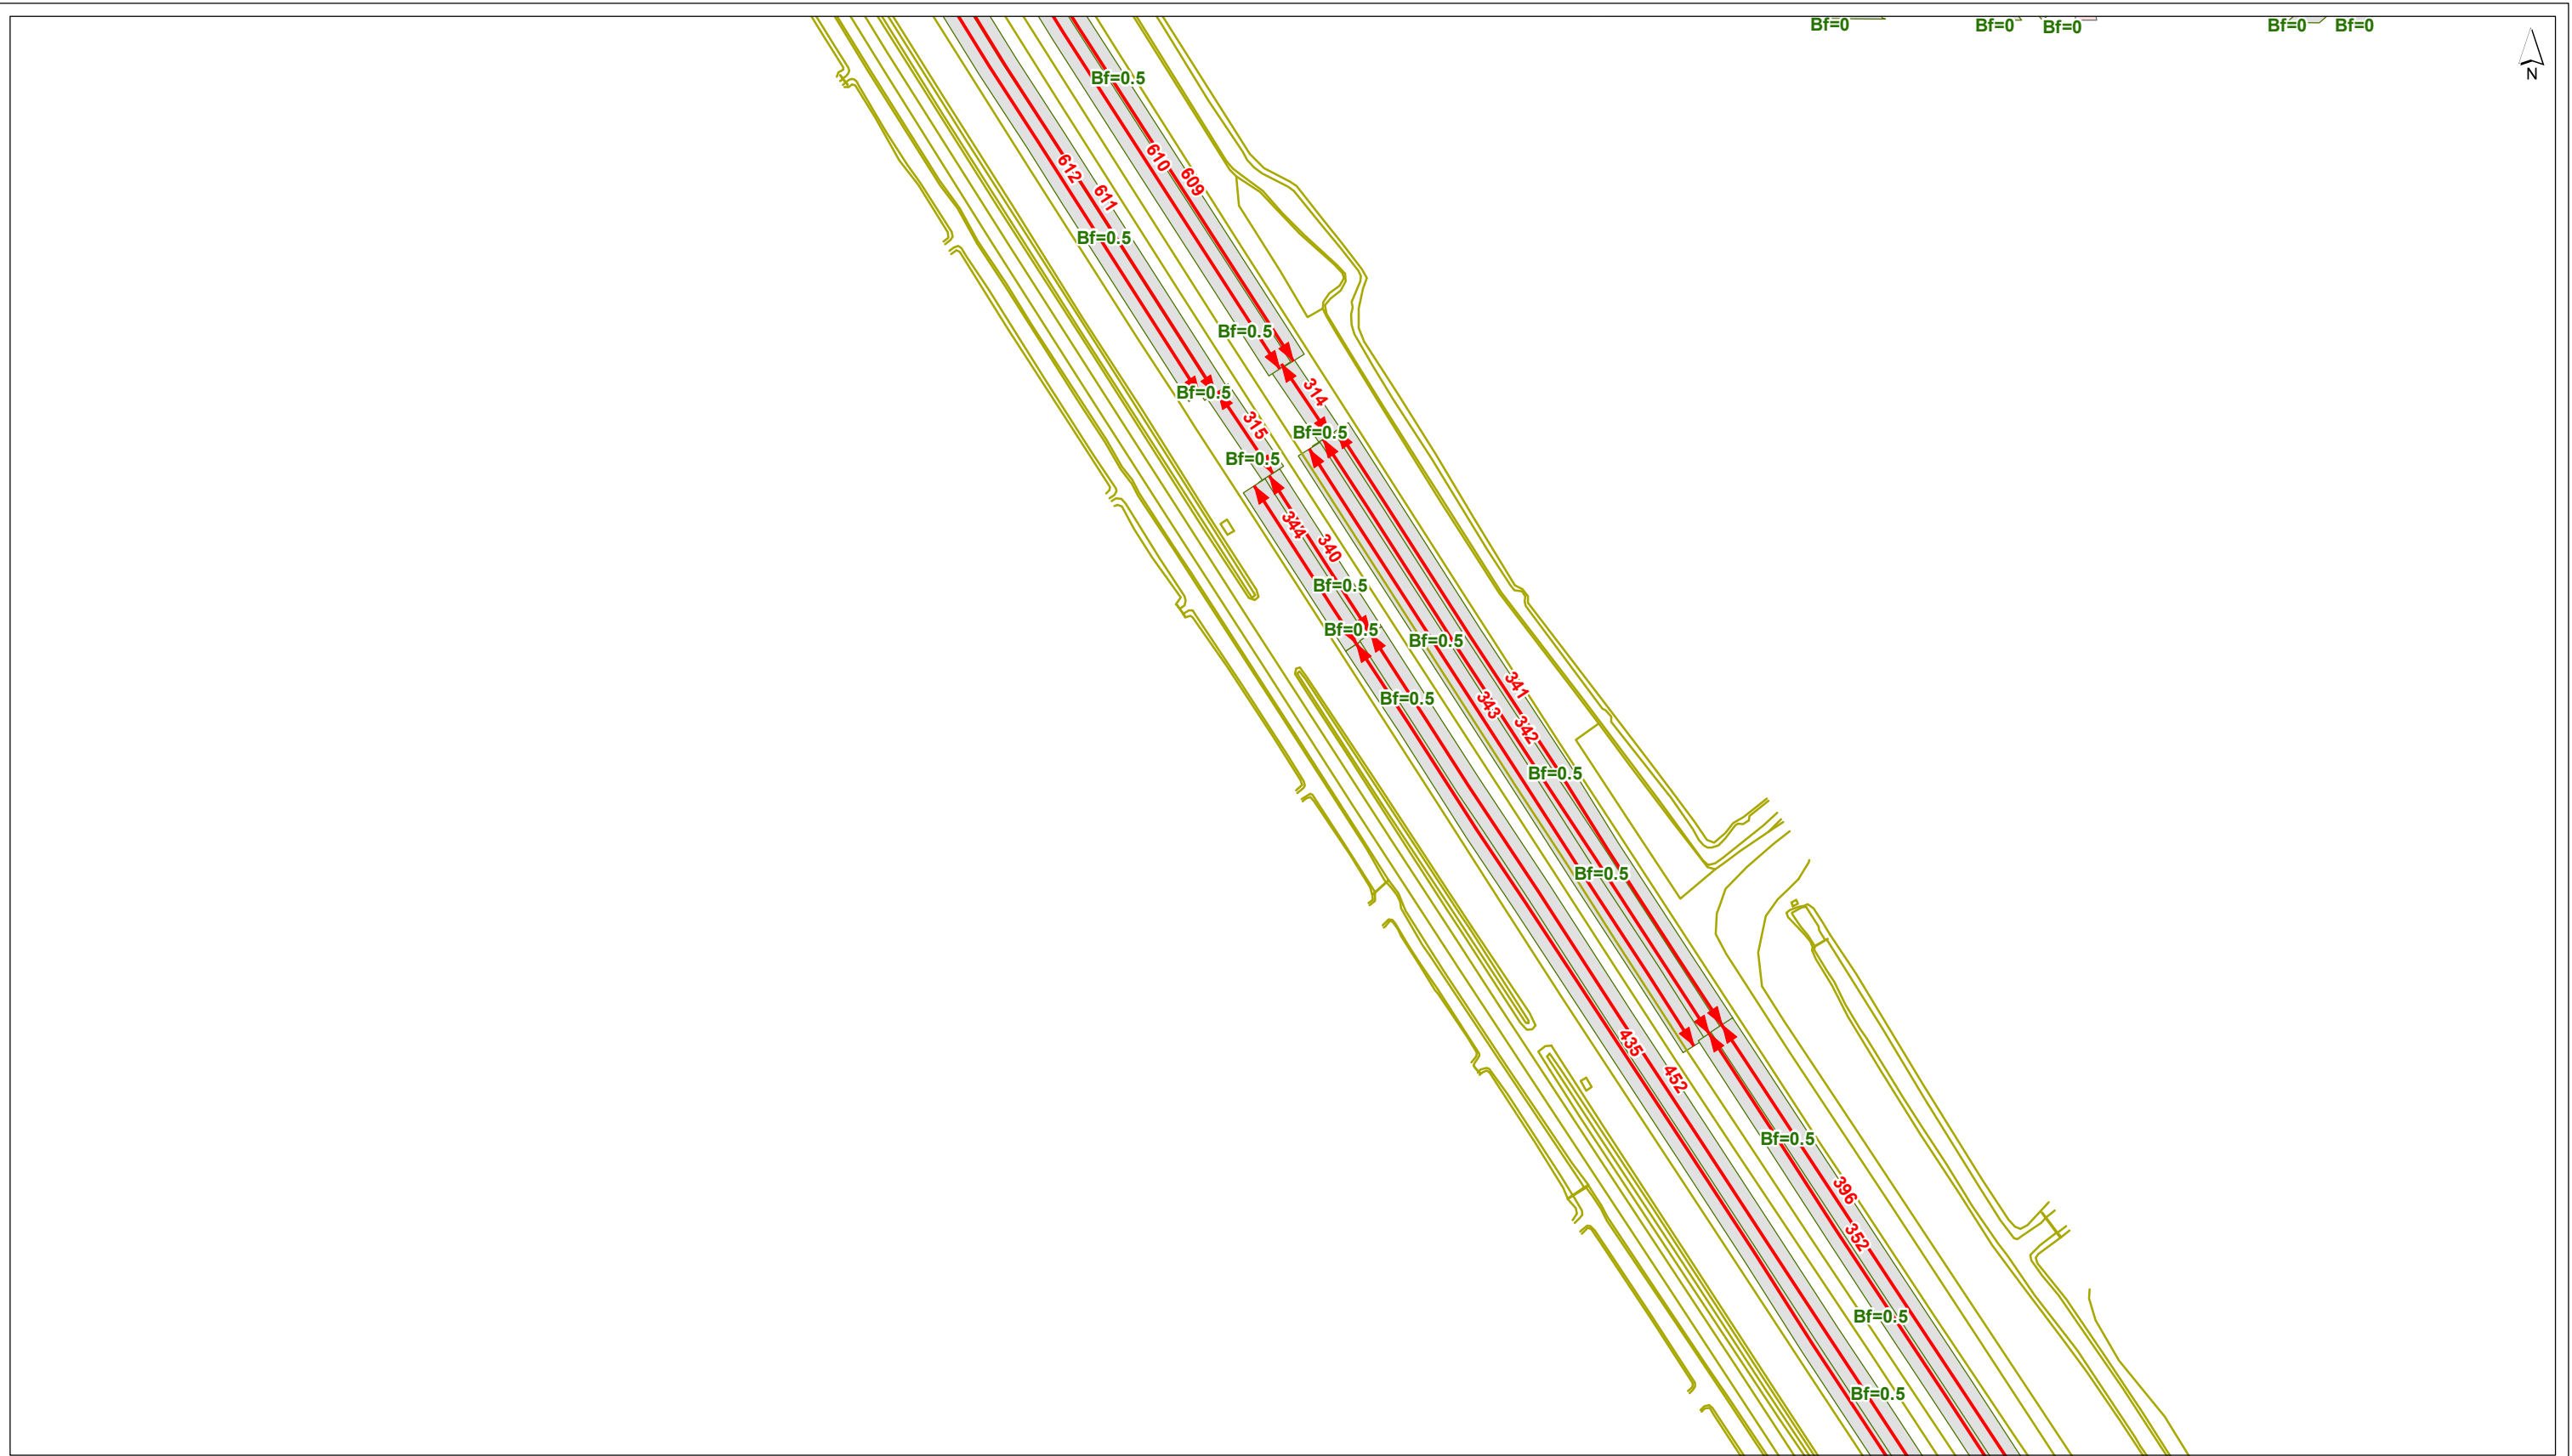

- plangrens
- toetspunt
- gebouwhoogte**
- scherm
- kunstwerkrand
- tunnelmond
- keerwand
- hoogtelijn
- bodemgebied
- ↔ wegvak
- tot 3 meter
- 3 - 9 meter
- 9 - 15 meter
- 15 - 30 meter
- 30 - 50 meter
- meer dan 50 meter

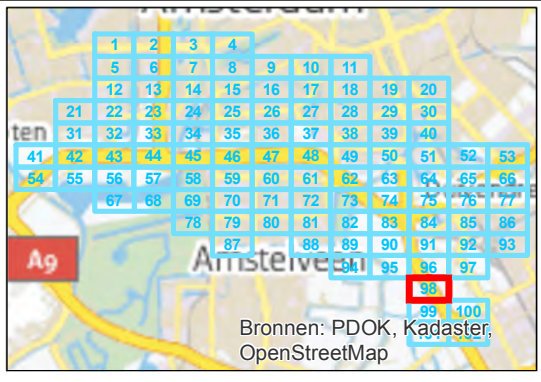

getekend: G.J. Dijkgraaf MSc  
 gecontroleerd: H. de Haan  
 goedgekeurd: L. van Loon / M. Blikman  
 versie: definitief 1  
 datum: 18-09-2015  
 tekeningnr: 98


formaat: A3 liggend  
 schaal: 1:2000

**Invoergegevens overdrachtmodel**


**plansituatie**

opdrachtgever: ZuidasDok  
 projectnaam: TB A10 ZuidasDok  
 projectcode: IBZ34-1-121



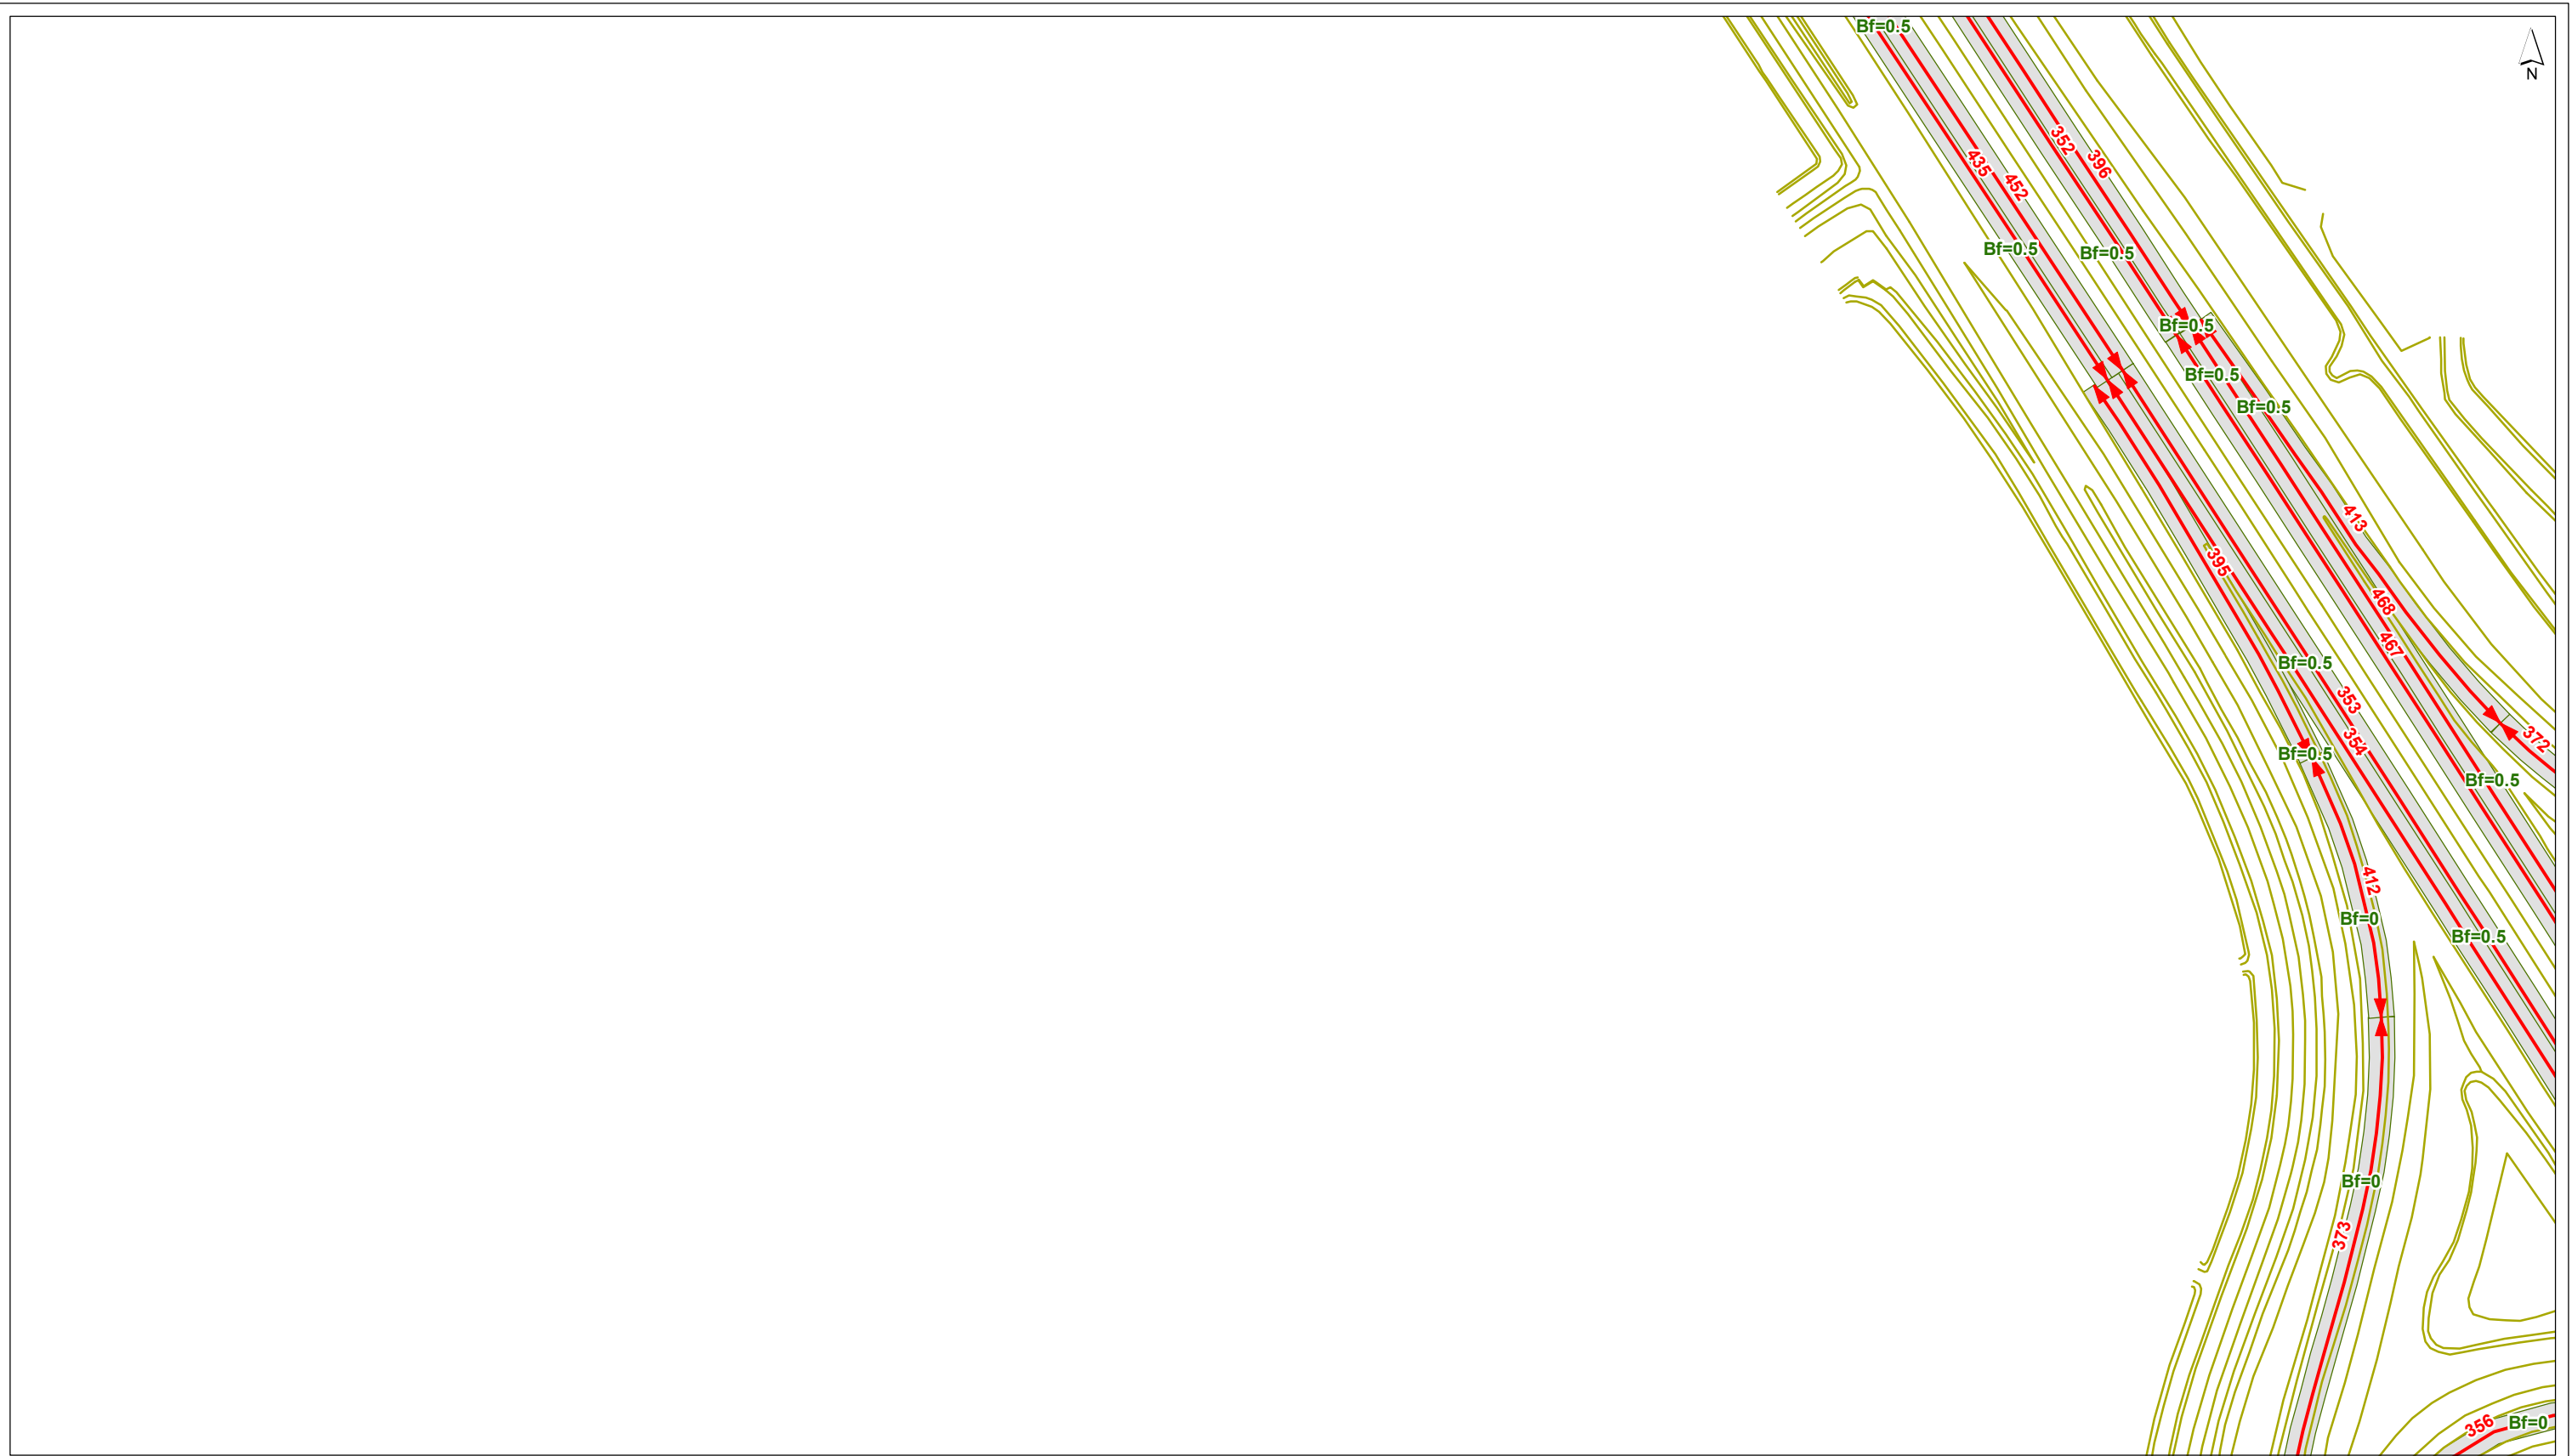

- plangrens
- toetspunt
- gebouwhoogte**
- scherm
- tot 3 meter
- +— kunstwerkrand
- 3 - 9 meter
- |- tunnelmond
- 9 - 15 meter
- = keerwand
- 15 - 30 meter
- hoogtelijn
- 30 - 50 meter
- bodemgebied
- meer dan 50 meter
- ↔ wegvak

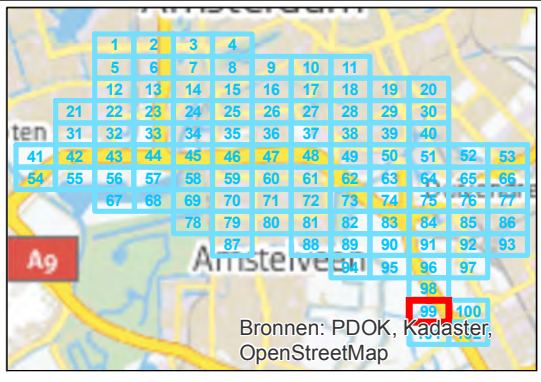


getekend: G.J. Dijkgraaf MSc  
 gecontroleerd: H. de Haan  
 goedgekeurd: L. van Loon / M. Blikman  
 versie: definitief 1  
 datum: 18-09-2015  
 tekeningnr: 99

formaat: A3 liggend  
 schaal: 1:2000


**Invoergegevens overdrachtmodel**

**plansituatie**

opdrachtgever: ZuidasDok  
 projectnaam: TB A10 ZuidasDok  
 projectcode: IBZ34-1-121

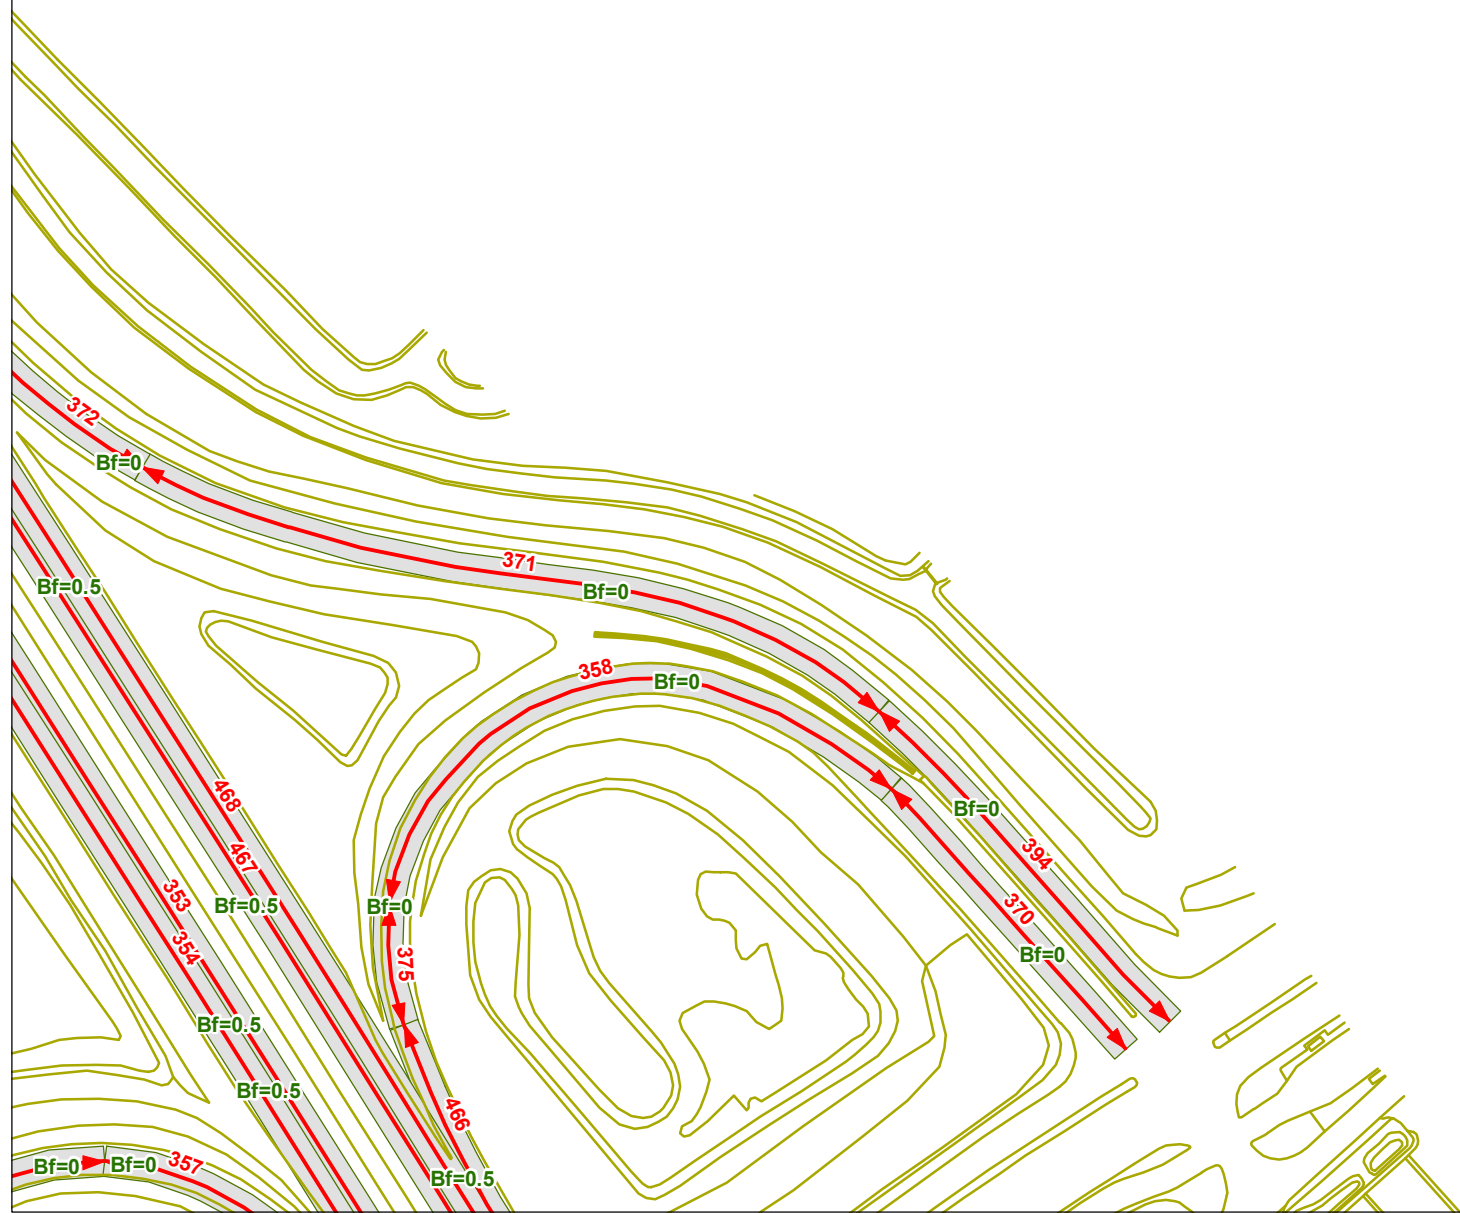

- plangrens
  - toetspunt
  - scherm
  - +— kunstwerkrand
  - tunnelmond
  - keerwand
  - hoogtelijn
  - bodemgebied
  - ↔ wegvak
- gebouwhoogte**
- tot 3 meter
  - 3 - 9 meter
  - 9 - 15 meter
  - 15 - 30 meter
  - 30 - 50 meter
  - meer dan 50 meter

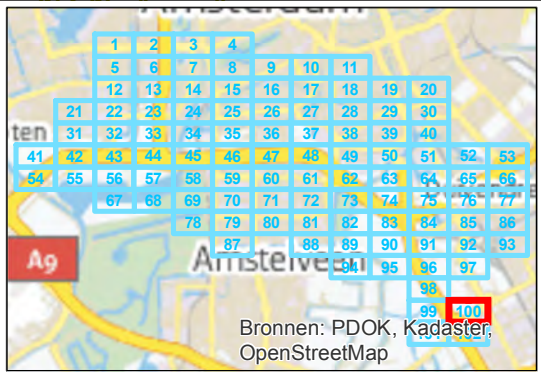

getekend: G.J. Dijkgraaf MSc  
gecontroleerd: H. de Haan  
goedgekeurd: L. van Loon / M. Blikman  
versie: definitief 1  
datum: 18-09-2015  
tekeningnr: 100

formaat: A3 liggend  
schaal: 1:2000

<b>Invoergegevens overdrachtmodel</b>	
<b>plansituatie</b>	
opdrachtgever: ZuidasDok	
projectnaam: TB A10 ZuidasDok	
projectcode: IBZ34-1-121	

