




- plangrens
- scherm
- +— kunstwerkrand
- |- tunnelmond
- keerwand
- hoogtelijn
- bodemgebied
- ↔ wegvak
- toetspunt
- gebouwhoogte tot 3 meter
- 3 - 9 meter
- 9 - 15 meter
- 15 - 30 meter
- 30 - 50 meter
- meer dan 50 meter

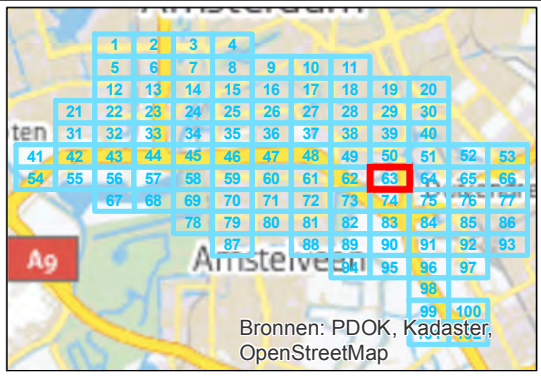


getekend: G.J. Dijkgraaf MSc
 gecontroleerd: H. de Haan
 goedgekeurd: L. van Loon / M. Blikman
 versie: definitief 1
 datum: 18-09-2015
 tekeningnr: 63

formaat: A3 liggend
 schaal: 1:2000


Invoergegevens overdrachtmodel

Huidige situatie (LdenGPP)

opdrachtgever: ZuidasDok
 projectnaam: TB A10 ZuidasDok
 projectcode: IBZ34-1-121

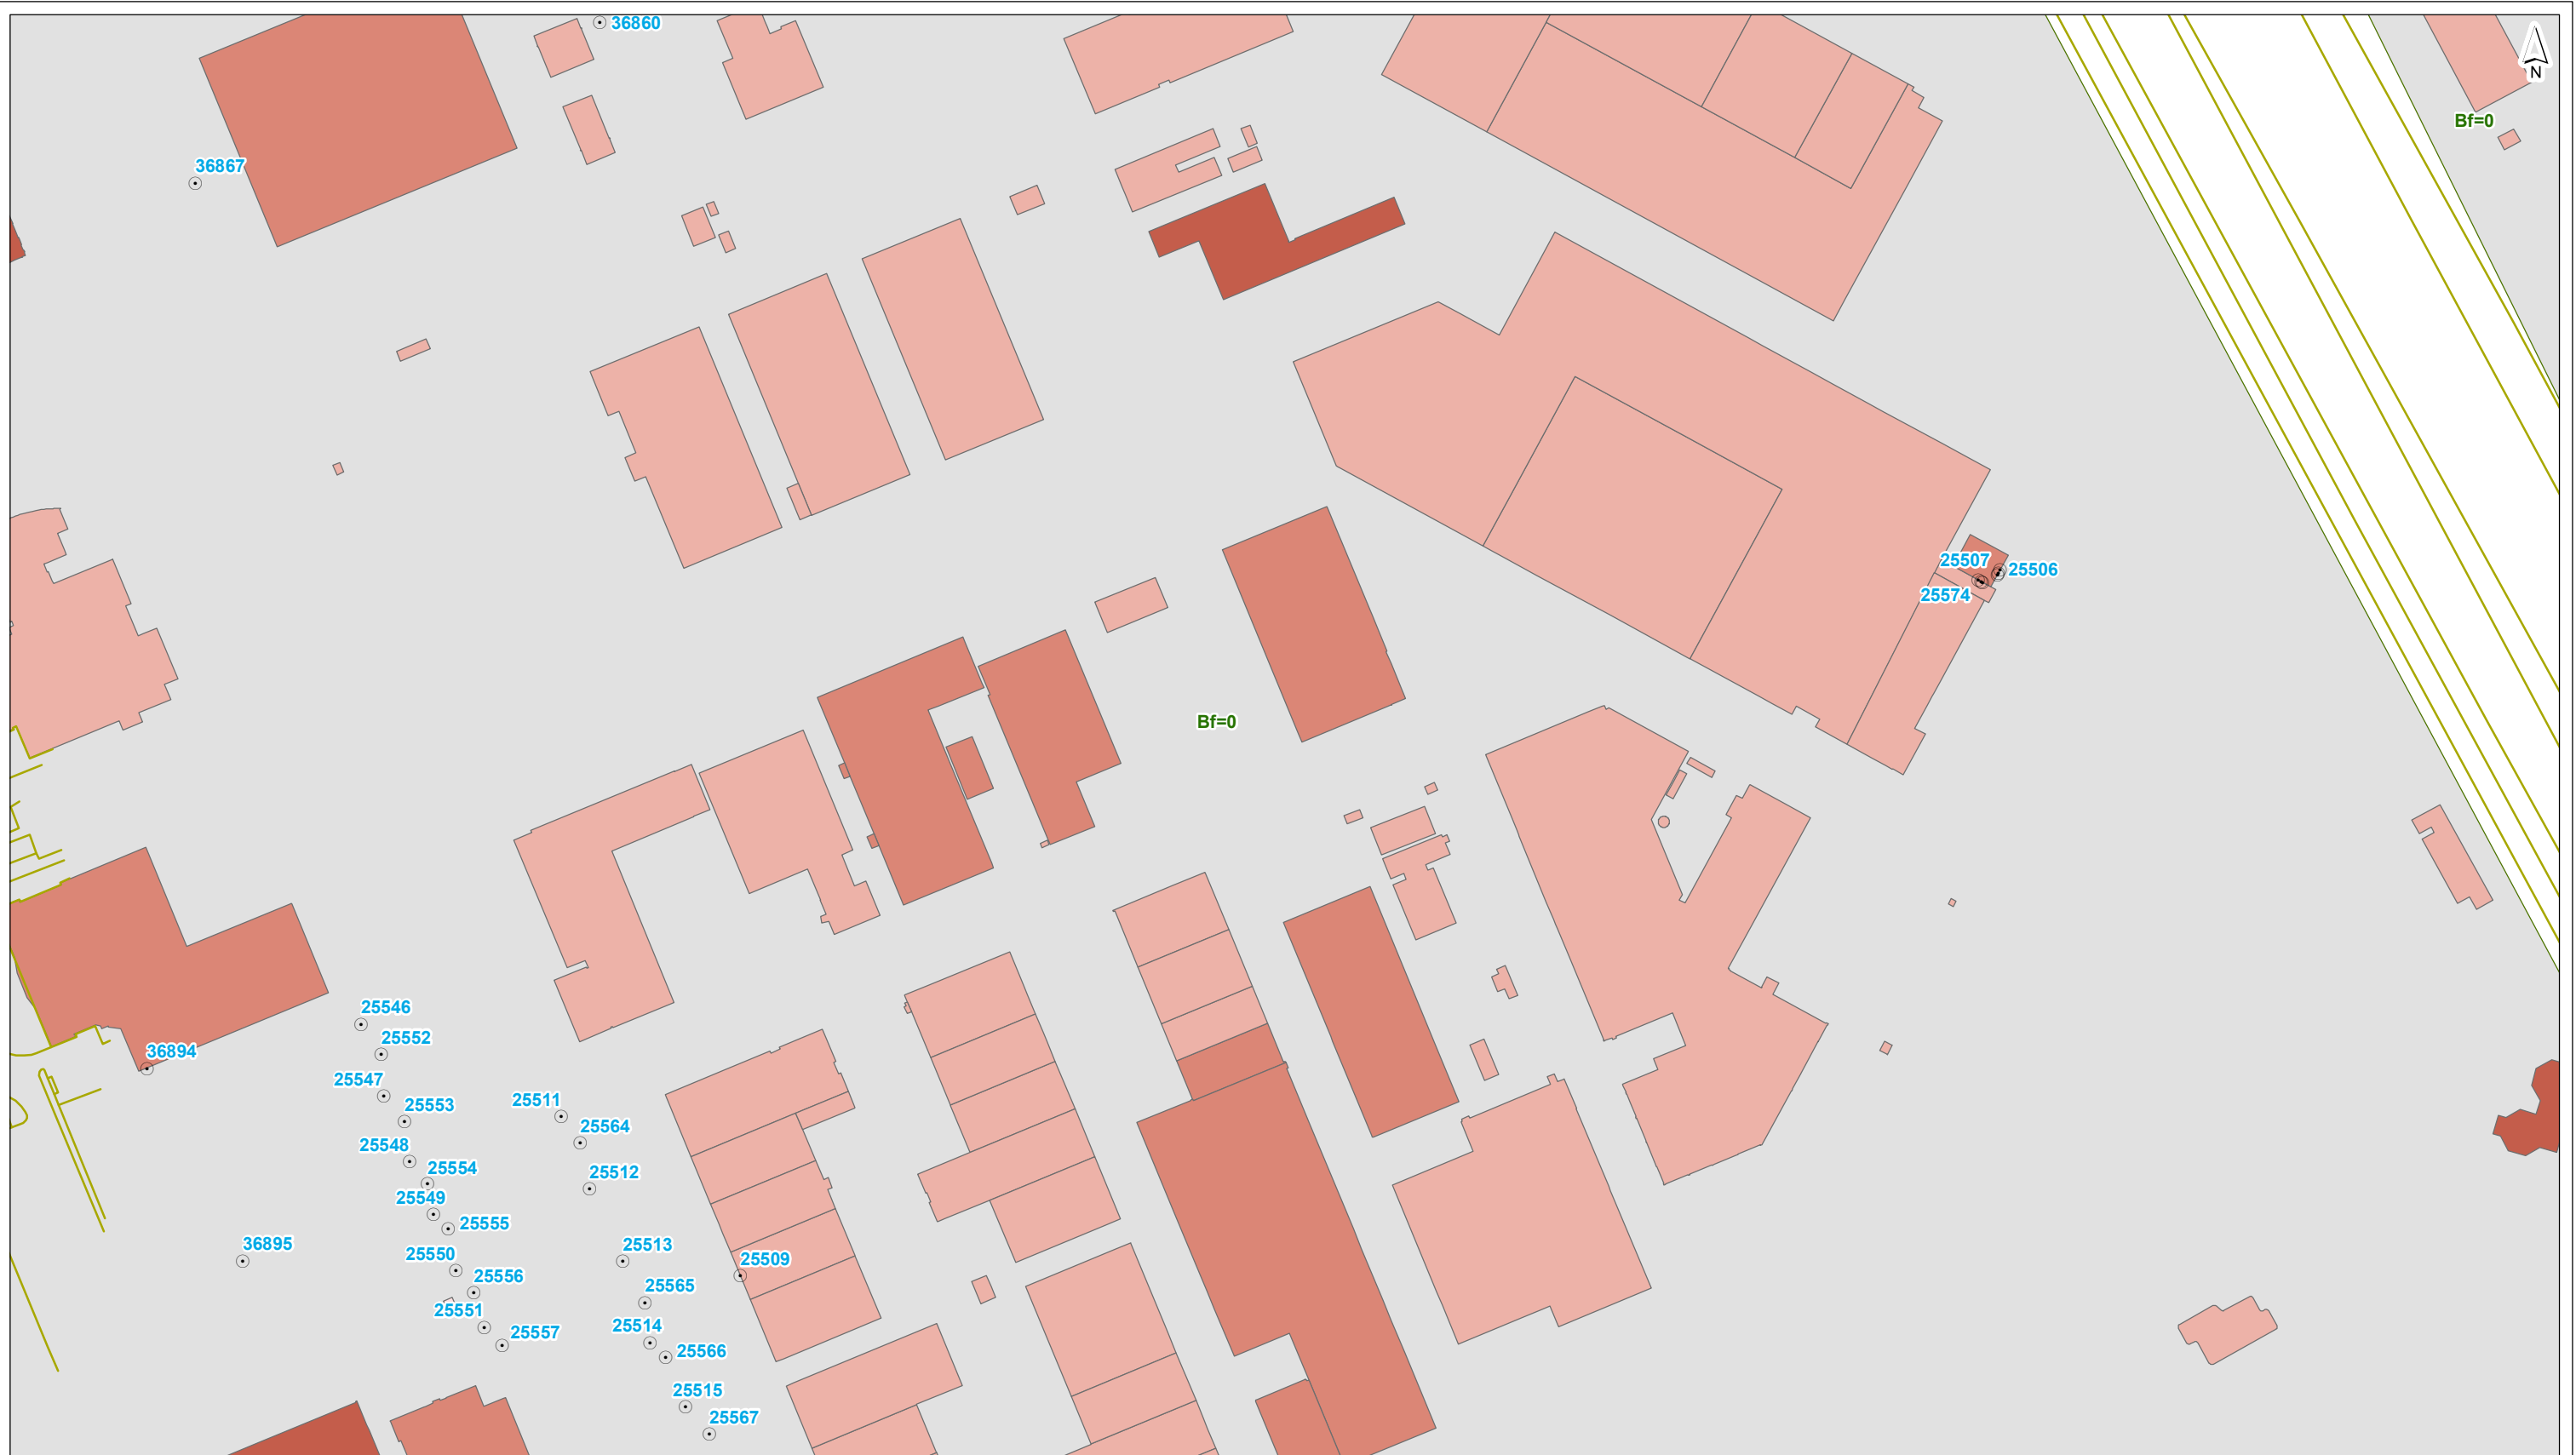

- plangrens
 - toetspunt
 - scherm
 - kunstwerkrand
 - tunnelmond
 - keerwand
 - hoogtelijn
 - bodemgebied
 - ↔ wegvak
- gebouwhoogte**
- tot 3 meter
 - 3 - 9 meter
 - 9 - 15 meter
 - 15 - 30 meter
 - 30 - 50 meter
 - meer dan 50 meter

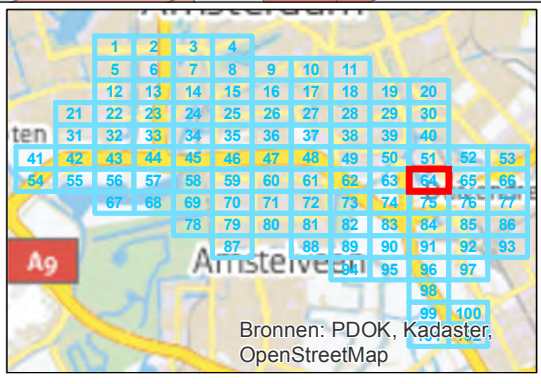


getekend: G.J. Dijkgraaf MSc
gecontroleerd: H. de Haan
goedgekeurd: L. van Loon / M. Blikman
versie: definitief 1
datum: 18-09-2015
tekeningnr: 64

formaat: A3 liggend
schaal: 1:2000


Invoergegevens overdrachtmodel

Huidige situatie (LdenGPP)

opdrachtgever: ZuidasDok
projectnaam: TB A10 ZuidasDok
projectcode: IBZ34-1-121

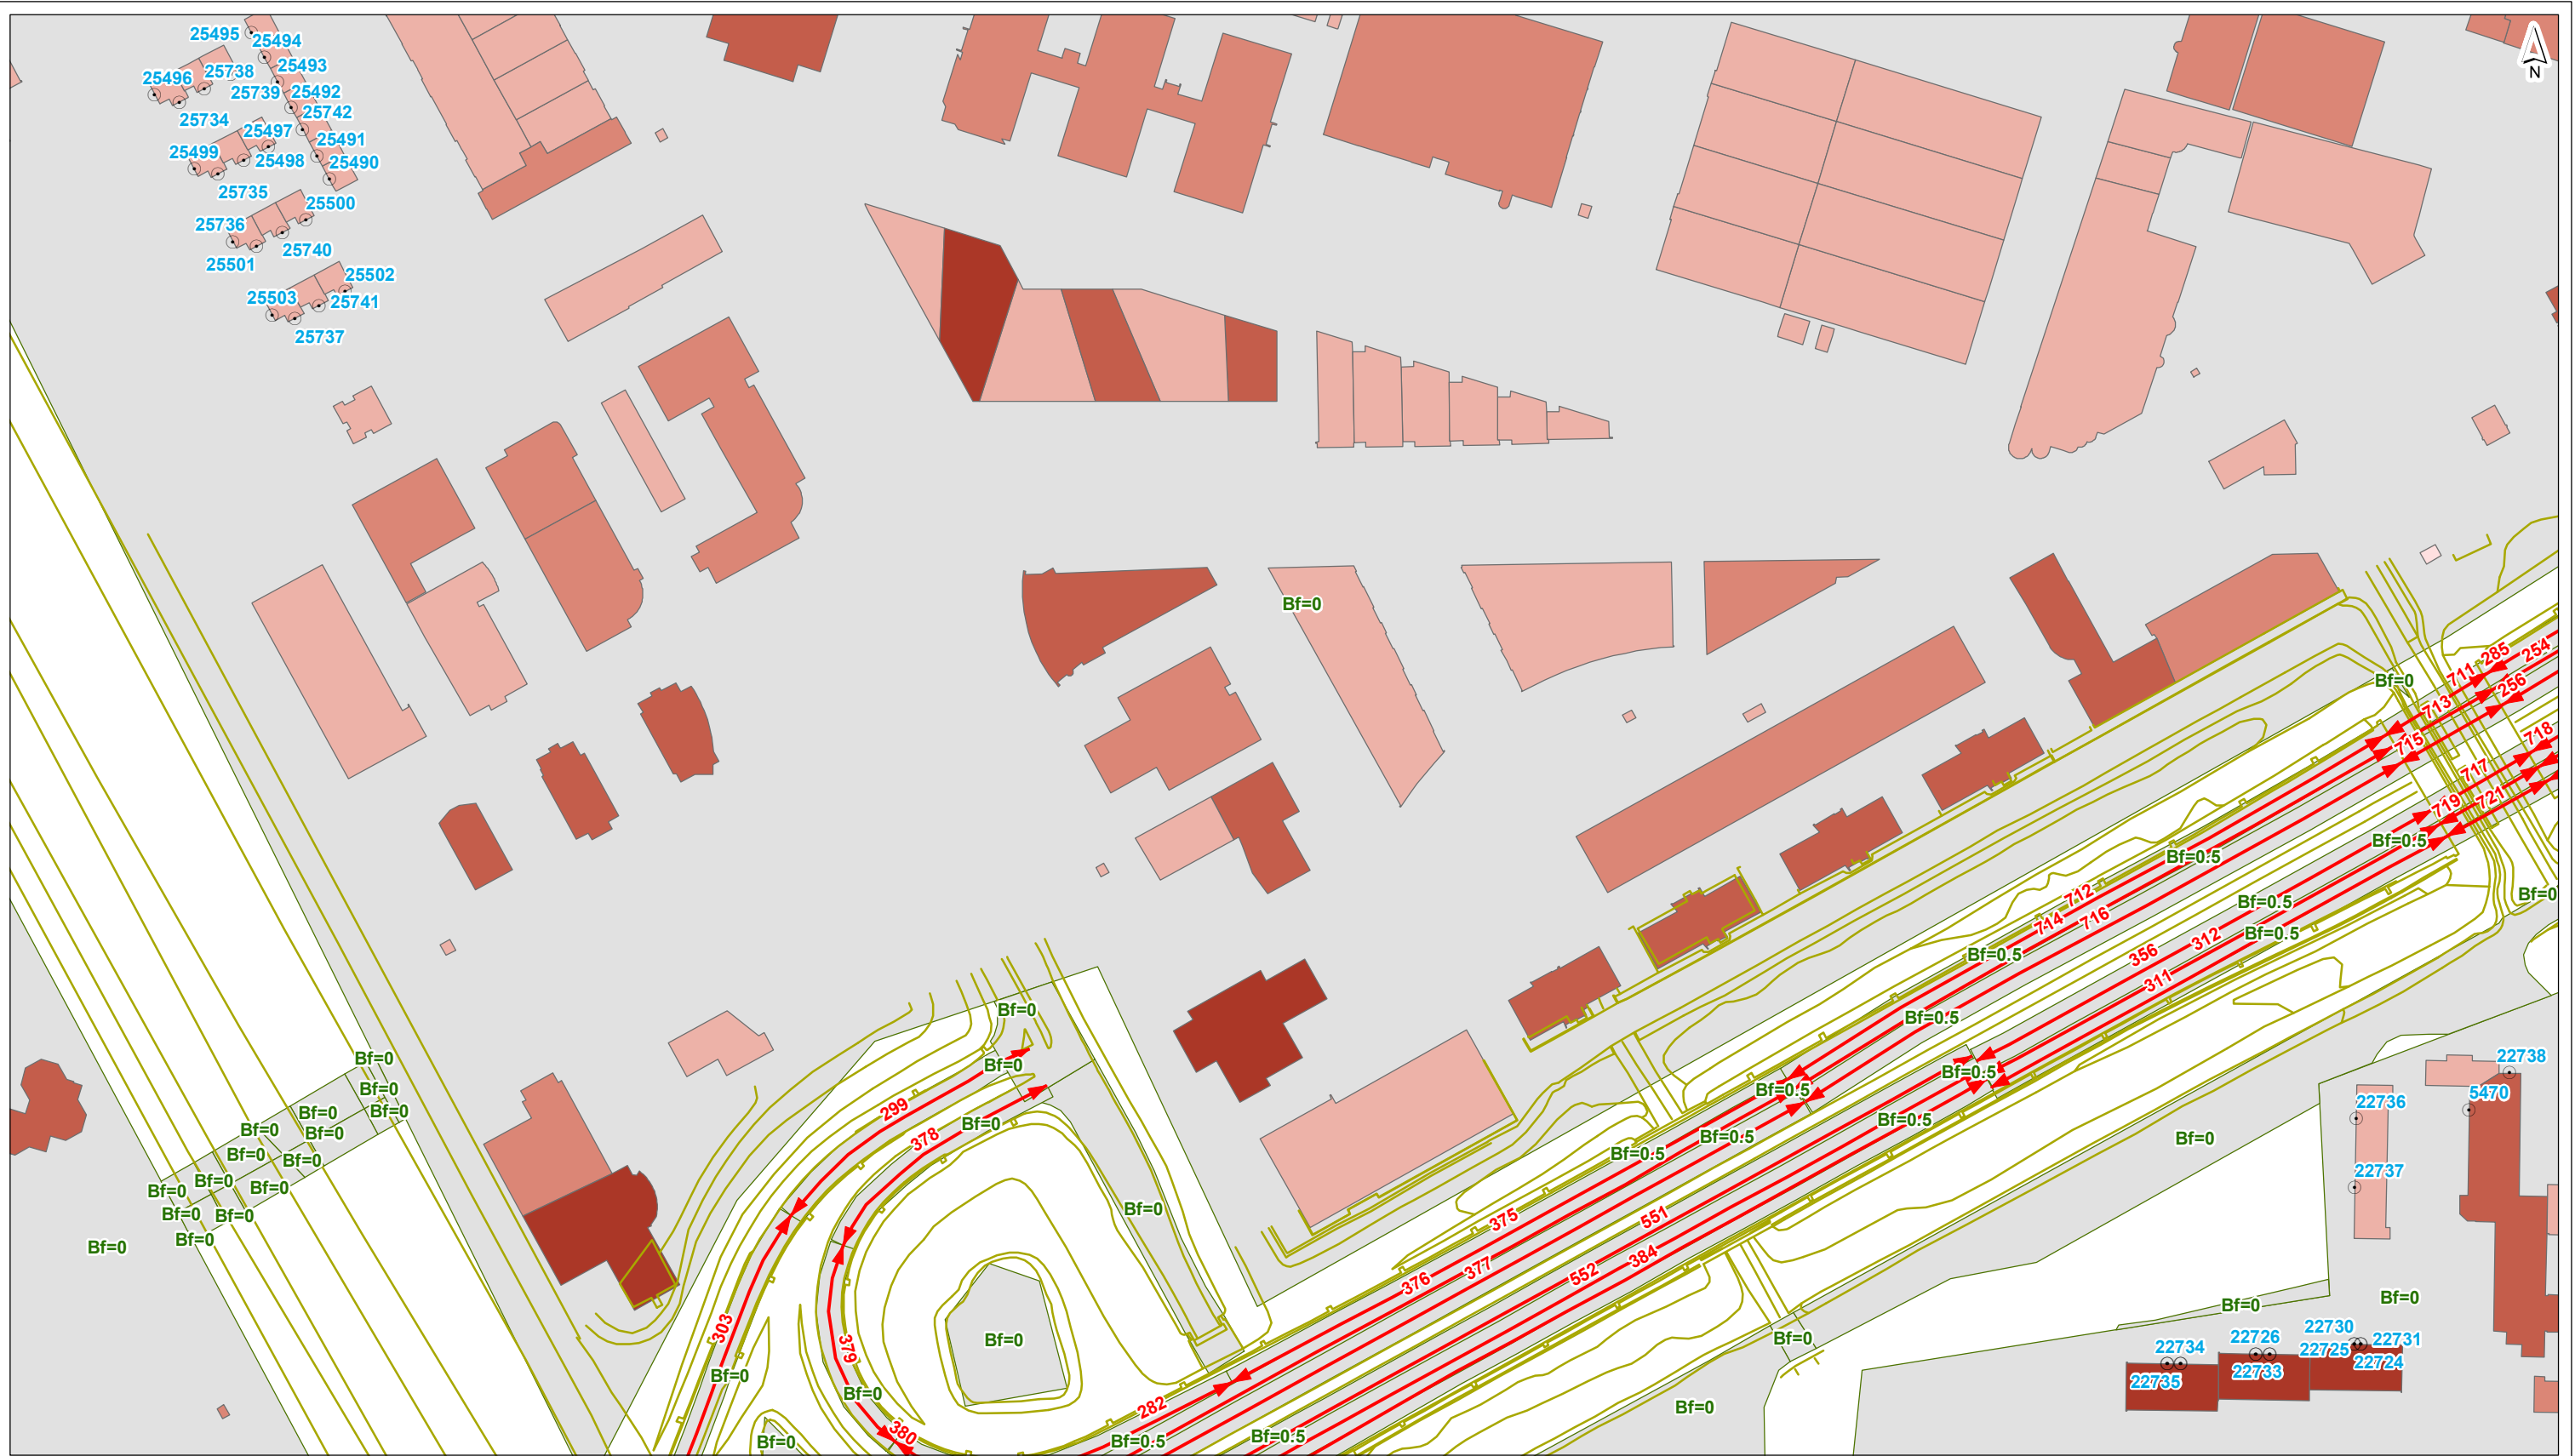

- plangrens
- toetspunt
- gebouwhoogte**
- scherm
- kunstwerkrand
- tunnelmond
- keerwand
- hoogtelijn
- bodemgebied
- ↔ wegvak
- tot 3 meter
- 3 - 9 meter
- 9 - 15 meter
- 15 - 30 meter
- 30 - 50 meter
- meer dan 50 meter

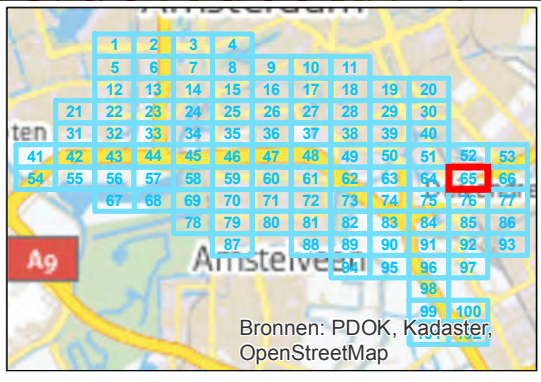


getekend: G.J. Dijkgraaf MSc
 gecontroleerd: H. de Haan
 goedgekeurd: L. van Loon / M. Blikman
 versie: definitief 1
 datum: 18-09-2015
 tekeningnr: 65

formaat: A3 liggend
 schaal: 1:2000


Invoergegevens overdrachtmodel

Huidige situatie (LdenGPP)

opdrachtgever: ZuidasDok
 projectnaam: TB A10 ZuidasDok
 projectcode: IBZ34-1-121

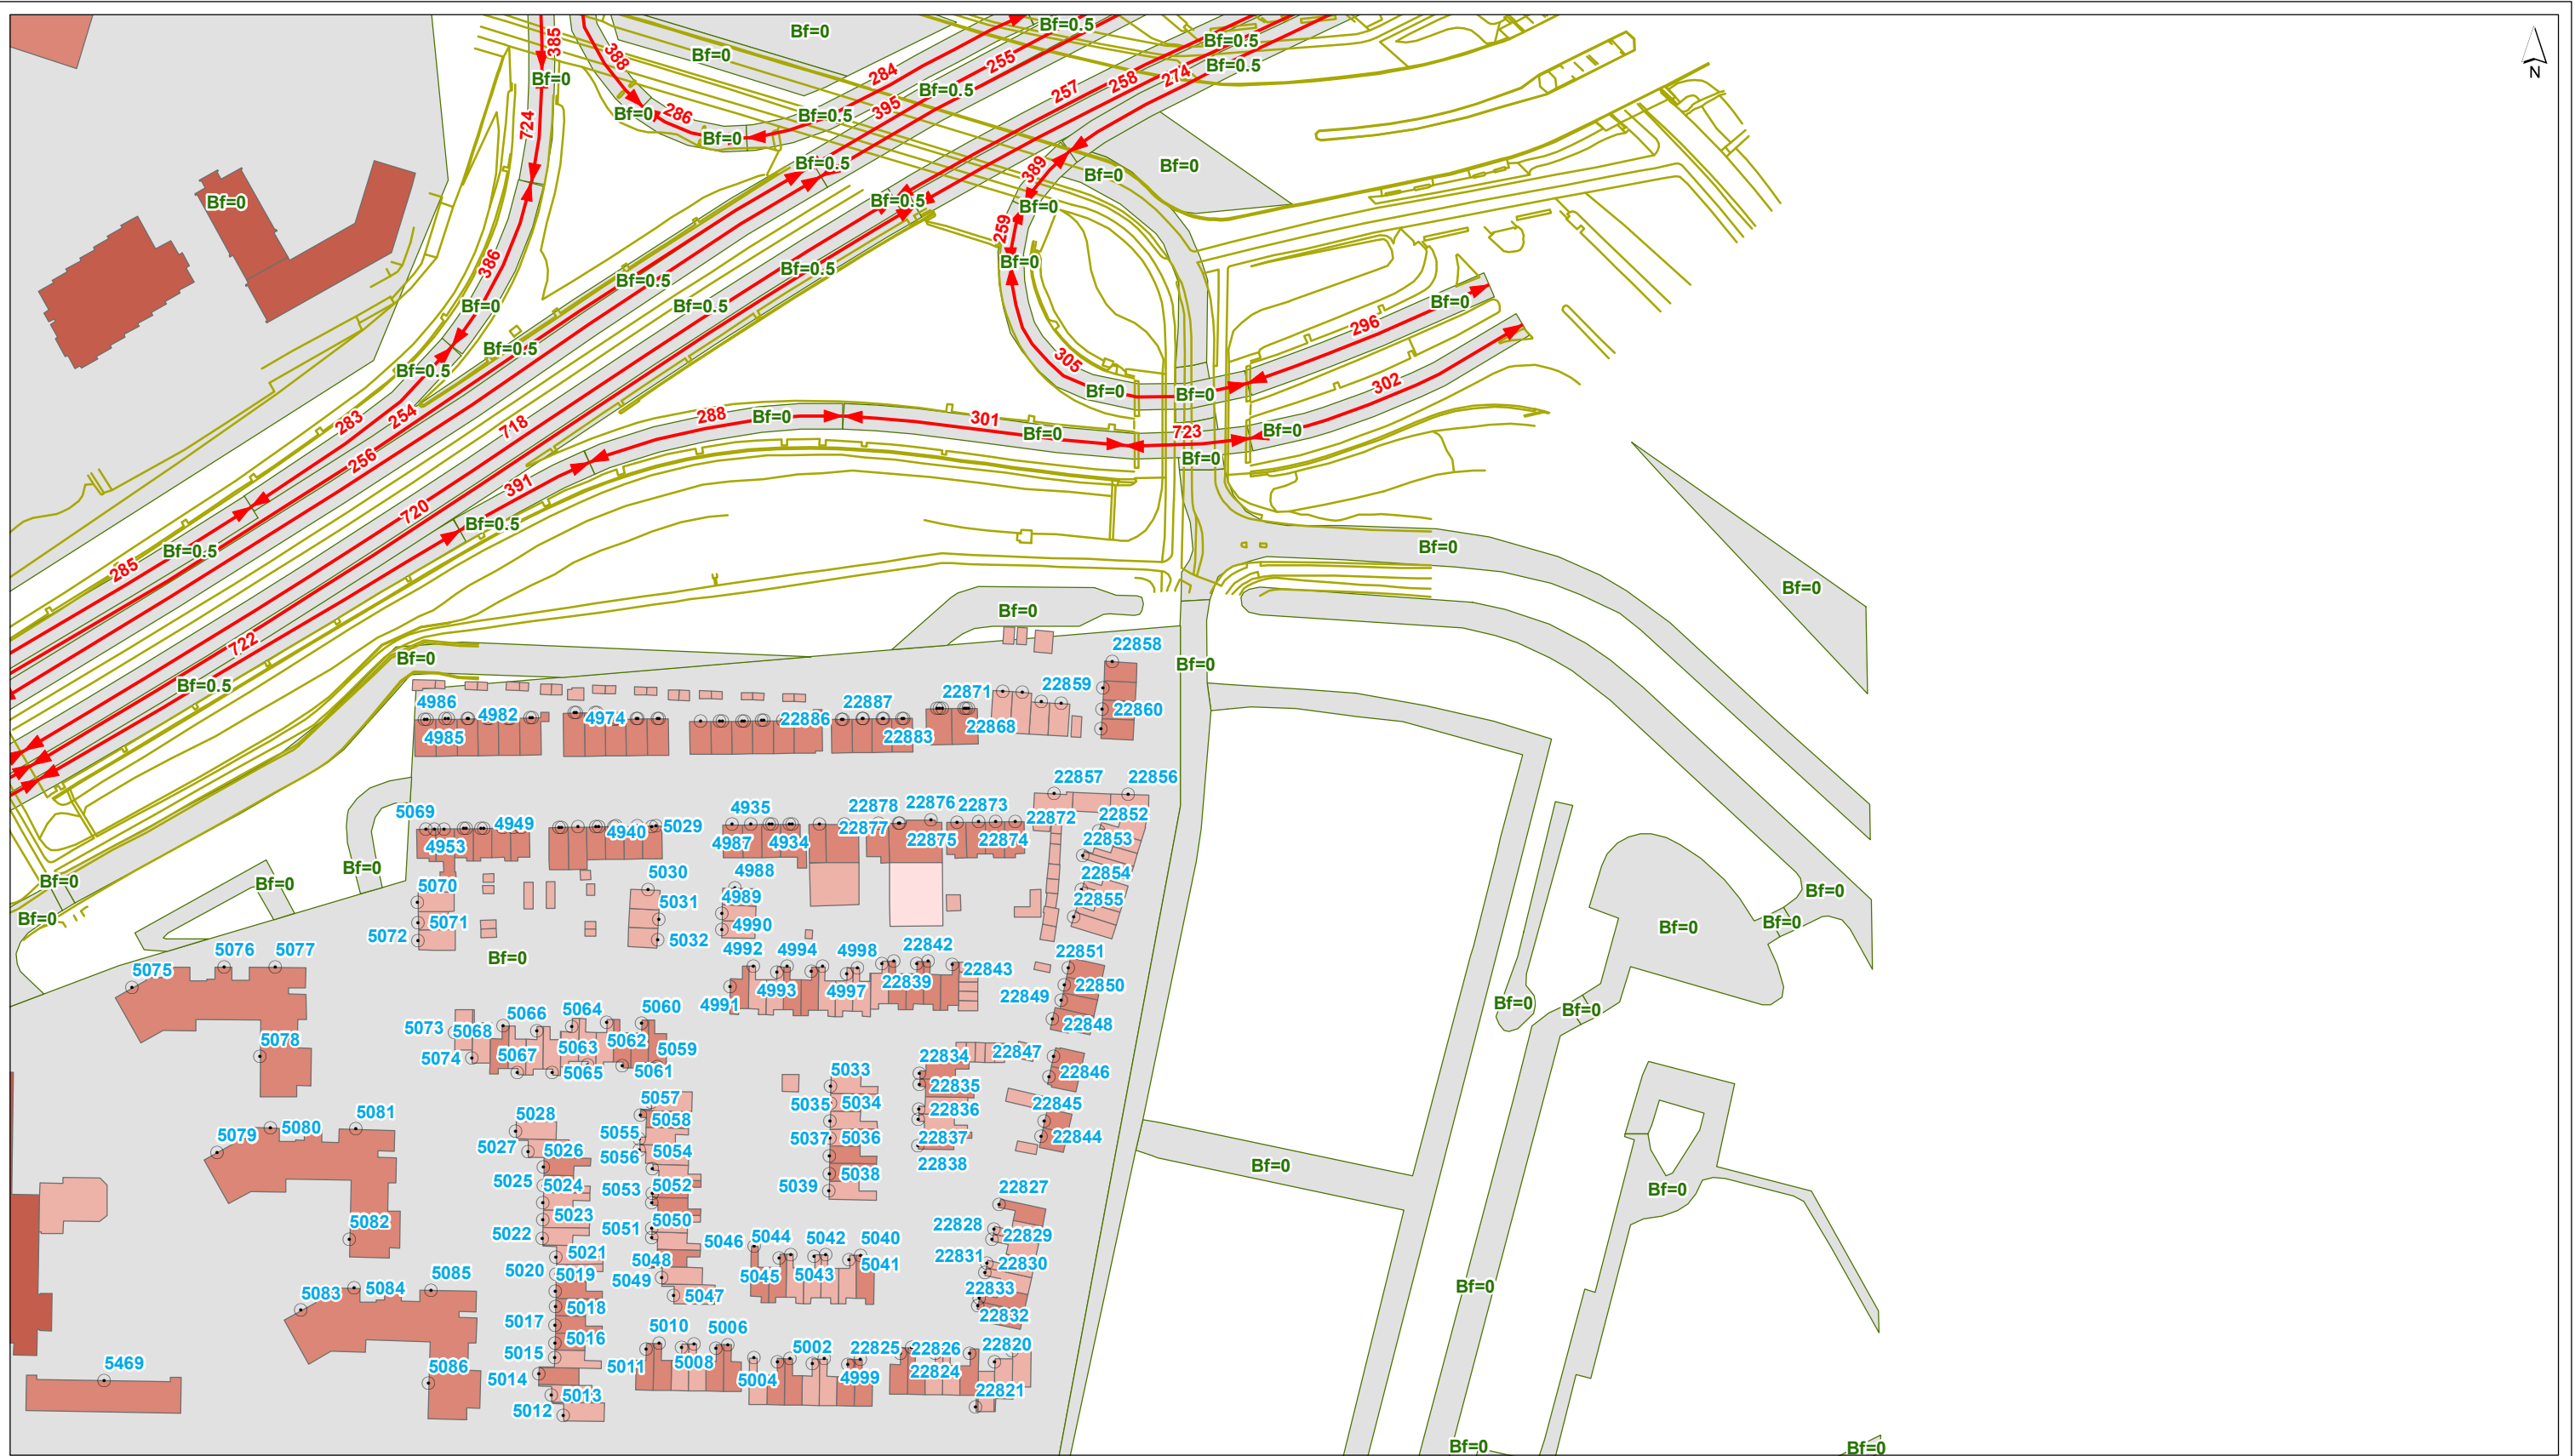

- plangrens
- toetspunt
- gebouwhoogte**
- tot 3 meter
- 3 - 9 meter
- 9 - 15 meter
- 15 - 30 meter
- 30 - 50 meter
- meer dan 50 meter
- scherm
- kunstwerkrand
- tunnelmond
- keerwand
- hoogtelijn
- bodemgebied
- ↔ wegvak

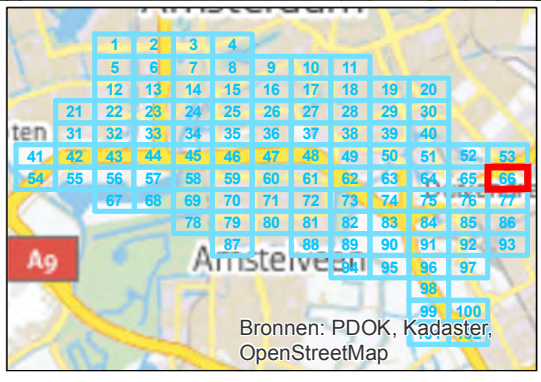

getekend: G.J. Dijkgraaf MSc
 gecontroleerd: H. de Haan
 goedgekeurd: L. van Loon / M. Blikman
 versie: definitief 1
 datum: 18-09-2015
 tekeningnr: 66

formaat: A3 liggend
 schaal: 1:2000


Invoergegevens overdrachtmodel

Huidige situatie (LdenGPP)

opdrachtgever: ZuidasDok
 projectnaam: TB A10 ZuidasDok
 projectcode: IBZ34-1-121



- plangrens
 - ⊙ toetspunt
 - scherm
 - +— kunstwerkrand
 - +— tunnelmond
 - +— keerwand
 - +— hoogtelijn
 - +— bodemgebied
 - ←→ wegvak
- gebouwhoogte**
- tot 3 meter
 - 3 - 9 meter
 - 9 - 15 meter
 - 15 - 30 meter
 - 30 - 50 meter
 - meer dan 50 meter

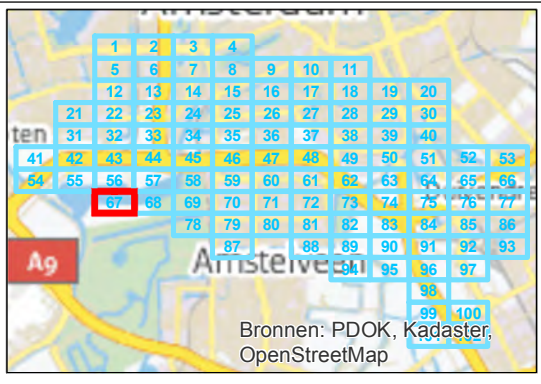


getekend: G.J. Dijkgraaf MSc
 gecontroleerd: H. de Haan
 goedgekeurd: L. van Loon / M. Blikman
 versie: definitief 1
 datum: 18-09-2015
 tekeningnr: 67

formaat: A3 liggend
 schaal: 1:2000


Invoergegevens overdrachtmodel

Huidige situatie (LdenGPP)

opdrachtgever: ZuidasDok
 projectnaam: TB A10 ZuidasDok
 projectcode: IBZ34-1-121

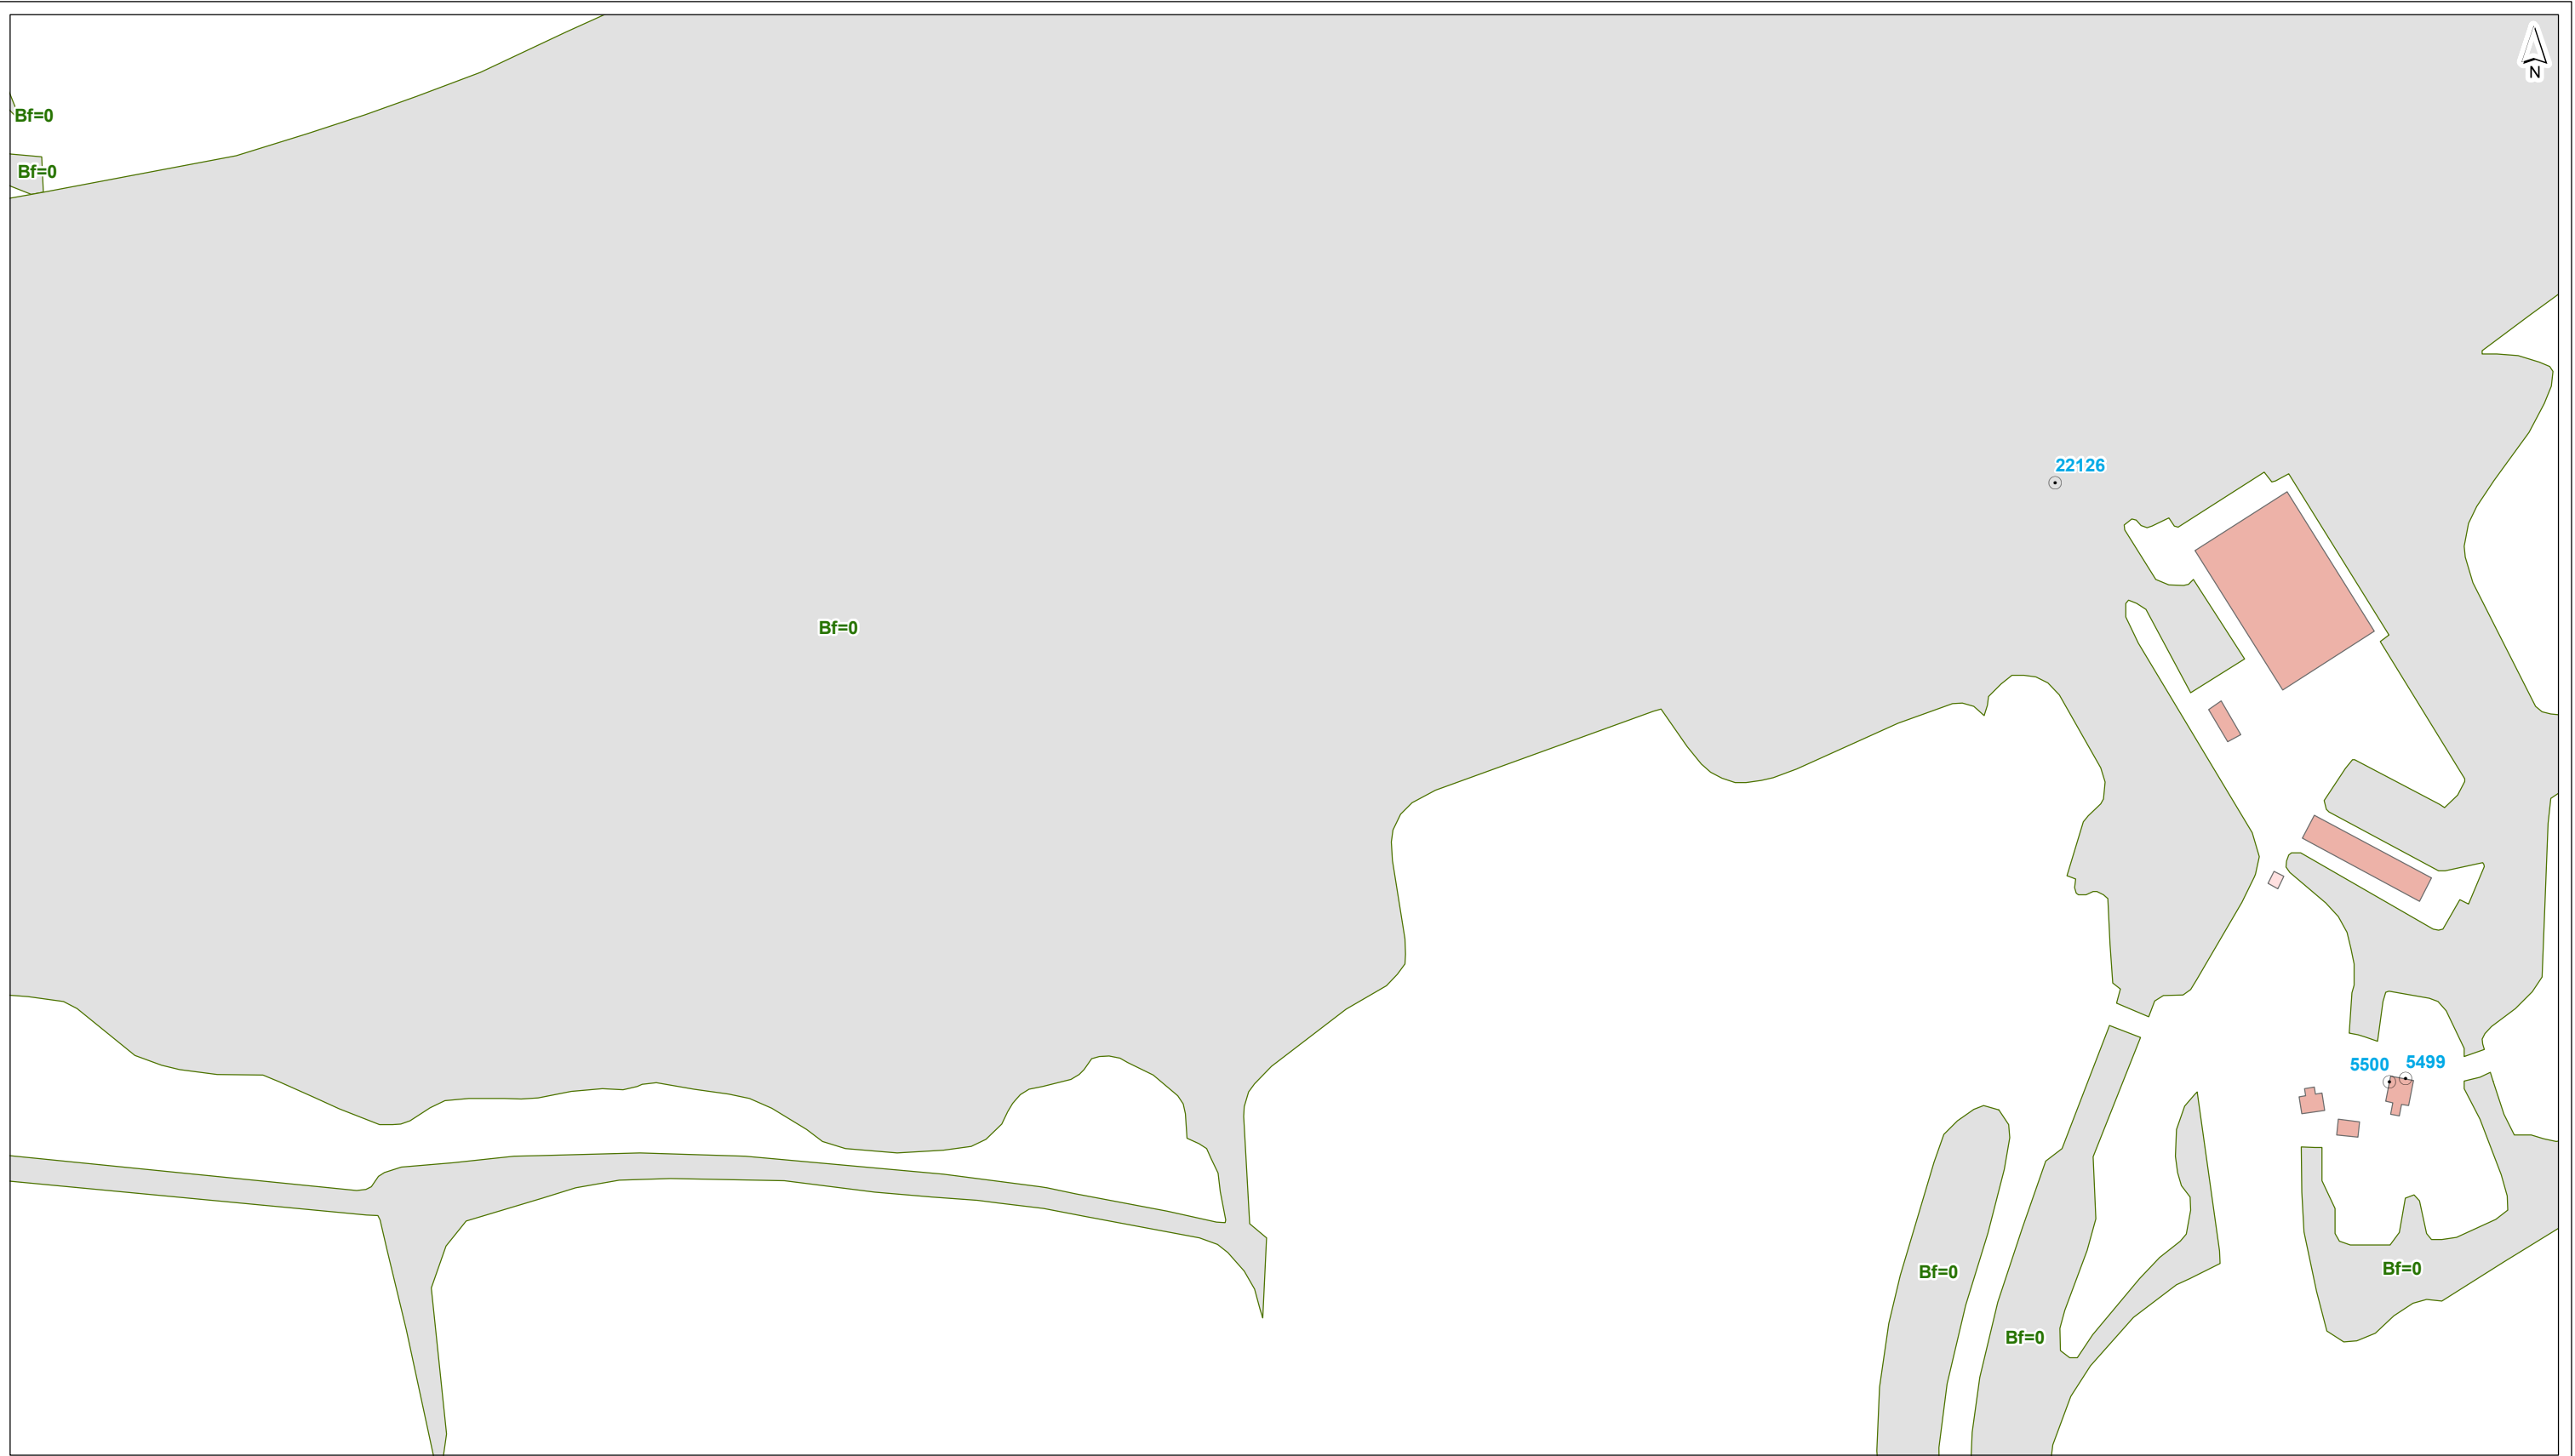

- plangrens
- o toetspunt
- gebouwhoogte**
- scherm
- kunstwerkrand
- tunnelmond
- keerwand
- hoogtelijn
- bodemgebied
- ↔ wegvak
- tot 3 meter
- 3 - 9 meter
- 9 - 15 meter
- 15 - 30 meter
- 30 - 50 meter
- meer dan 50 meter

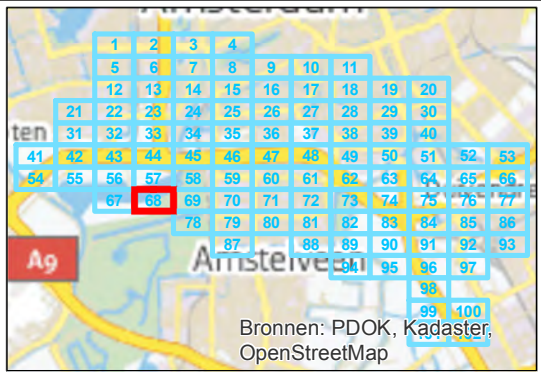

getekend: G.J. Dijkgraaf MSc
 gecontroleerd: H. de Haan
 goedgekeurd: L. van Loon / M. Blikman
 versie: definitief 1
 datum: 18-09-2015
 tekeningnr: 68

formaat: A3 liggend
 schaal: 1:2000


Invoergegevens overdrachtmodel

Huidige situatie (LdenGPP)

opdrachtgever: ZuidasDok
 projectnaam: TB A10 ZuidasDok
 projectcode: IBZ34-1-121



- plangrens
- toetspunt
- gebouwhoogte**
- tot 3 meter
- 3 - 9 meter
- 9 - 15 meter
- 15 - 30 meter
- 30 - 50 meter
- meer dan 50 meter
- scherm
- kunstwerkrand
- tunnelmond
- keerwand
- hoogtelijn
- bodemgebied
- ↔ wegvak

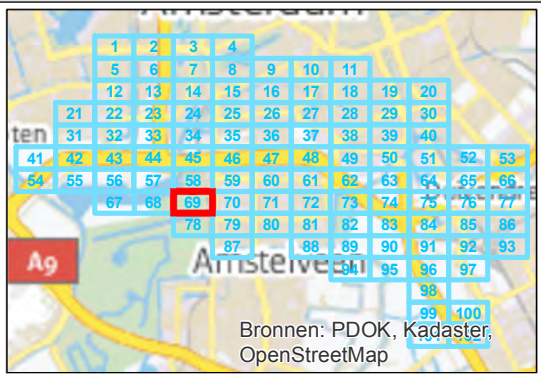


getekend: G.J. Dijkgraaf MSc
gecontroleerd: H. de Haan
goedgekeurd: L. van Loon / M. Blikman
versie: definitief 1
datum: 18-09-2015
tekeningnr: 69

formaat: A3 liggend
schaal: 1:2000


Invoergegevens overdrachtmodel

Huidige situatie (LdenGPP)

opdrachtgever: ZuidasDok
projectnaam: TB A10 ZuidasDok
projectcode: IBZ34-1-121

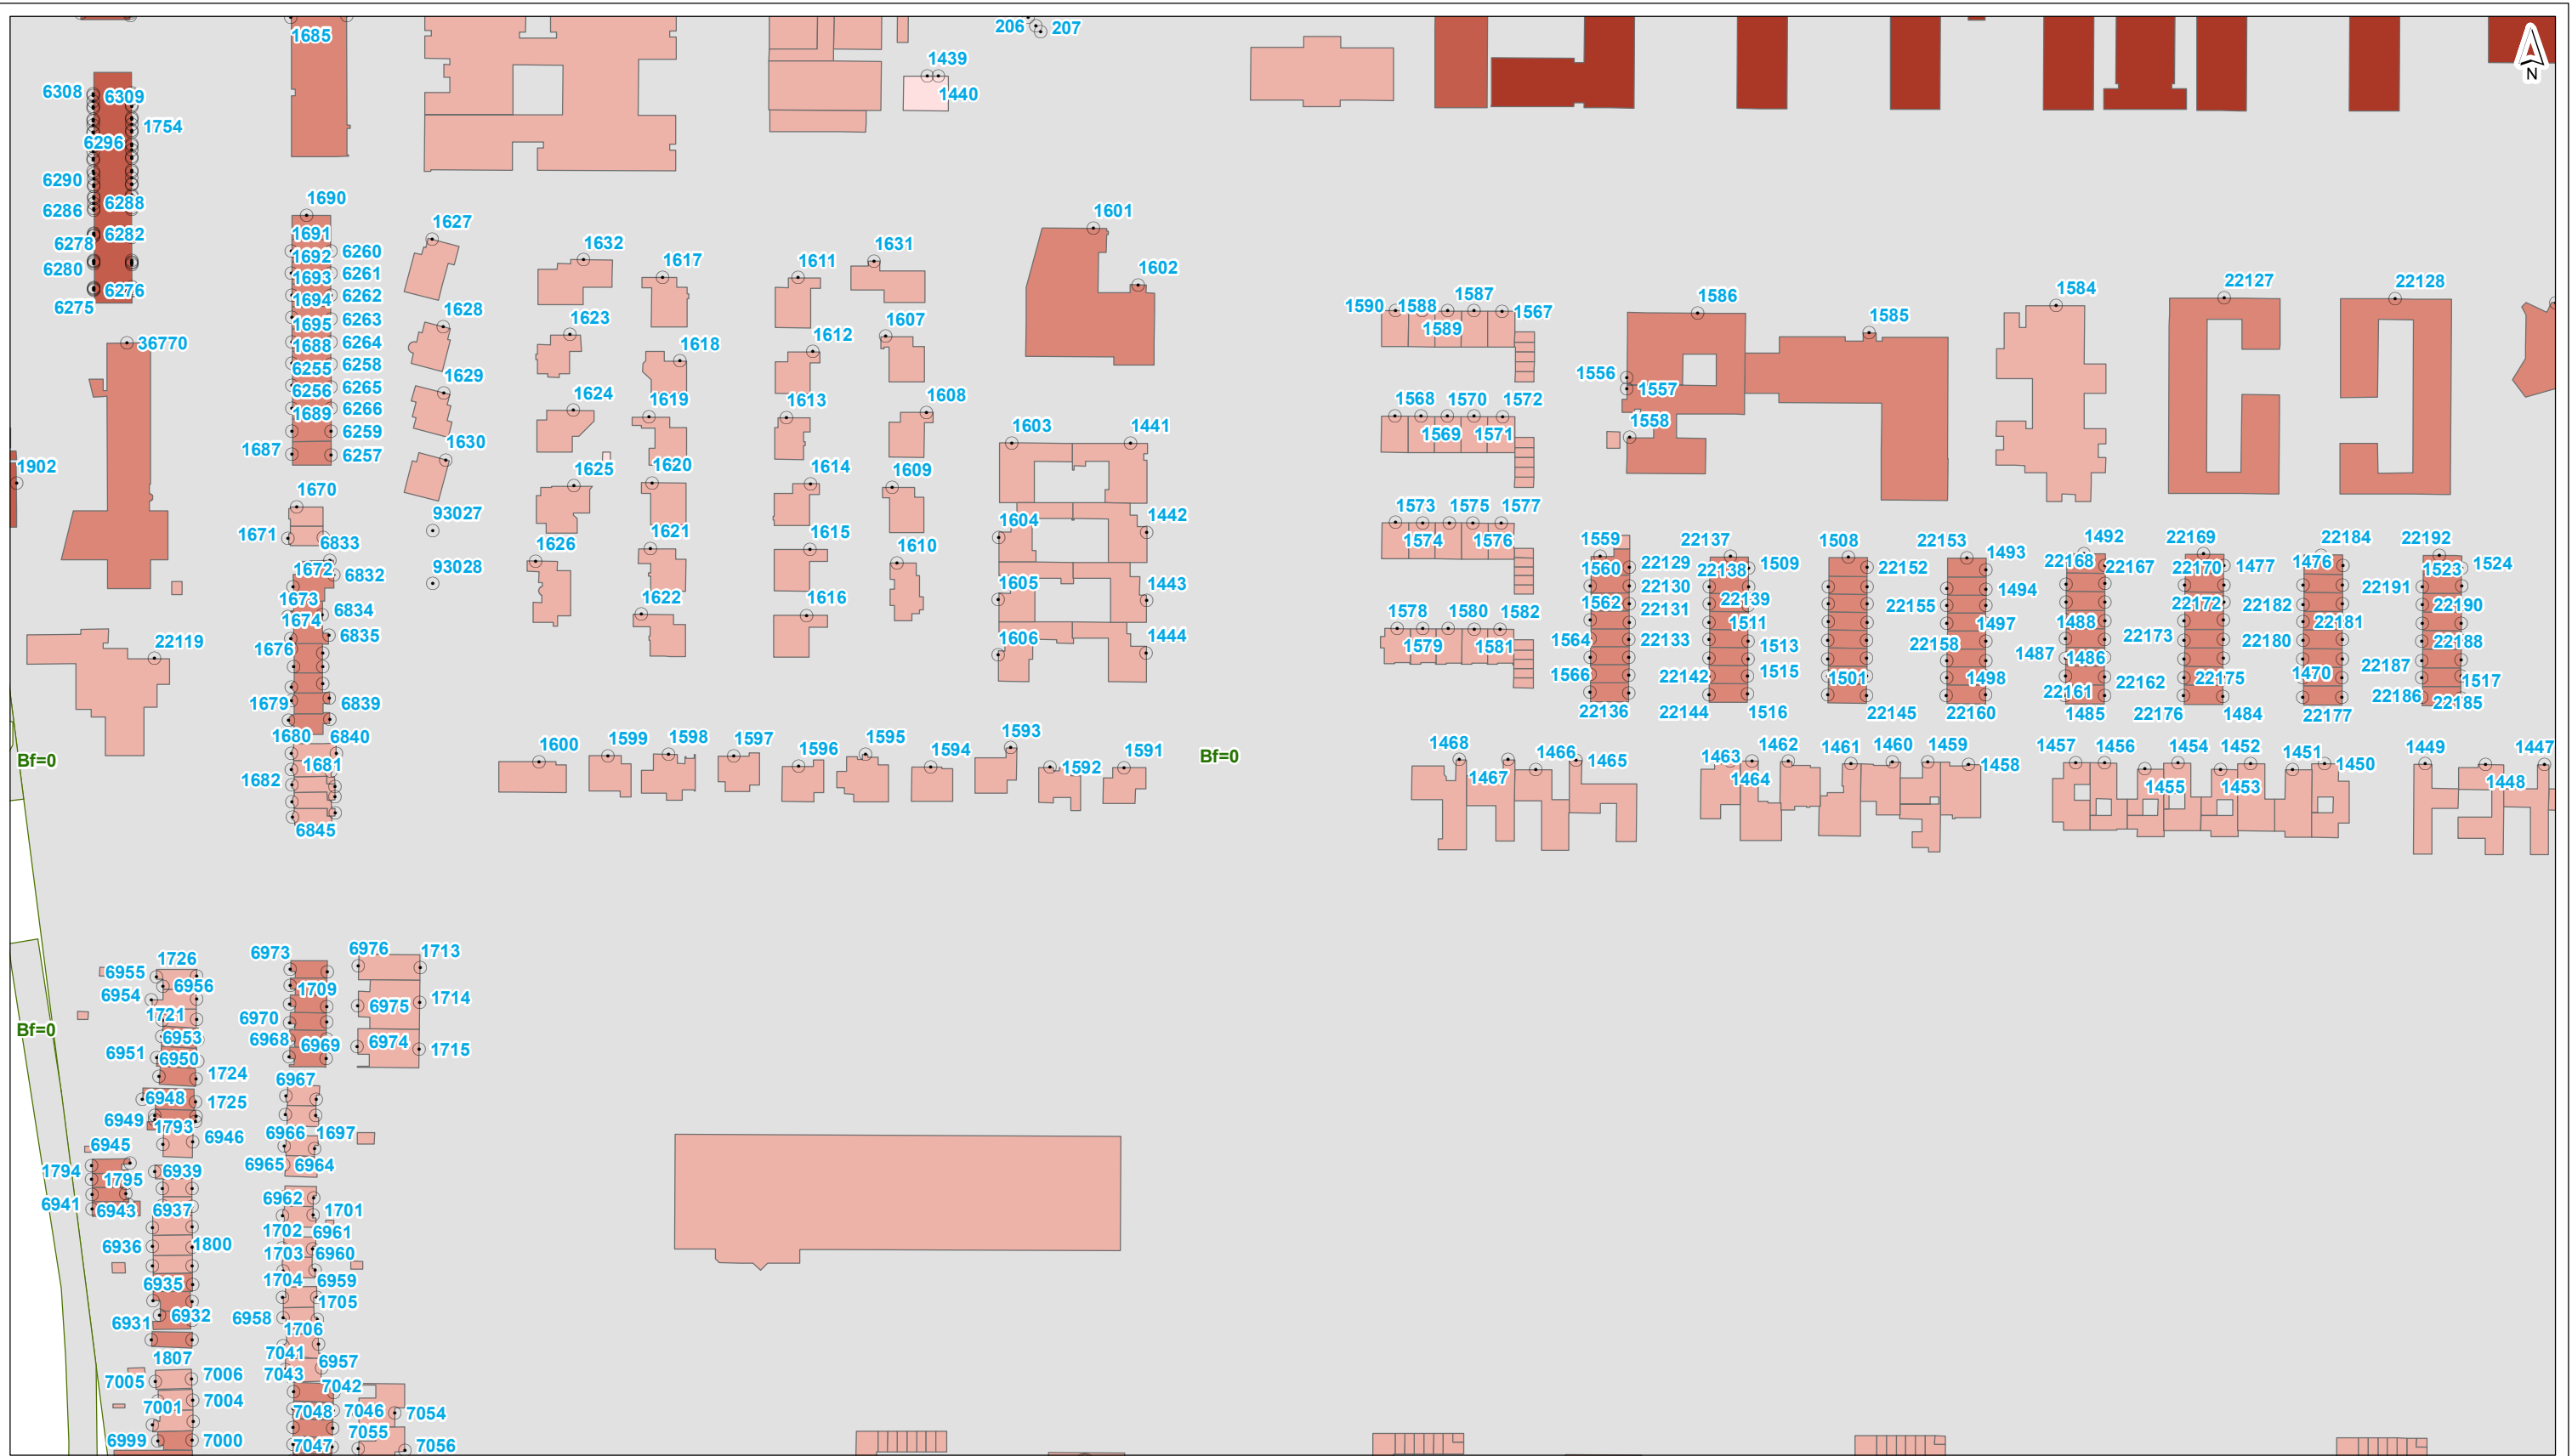

- plangrens
- toetspunt
- gebouwhoogte**
- scherm
- kunstwerkrand
- tunnelmond
- keerwand
- hoogtelijn
- bodemgebied
- ↔ wegvak
- tot 3 meter
- 3 - 9 meter
- 9 - 15 meter
- 15 - 30 meter
- 30 - 50 meter
- meer dan 50 meter

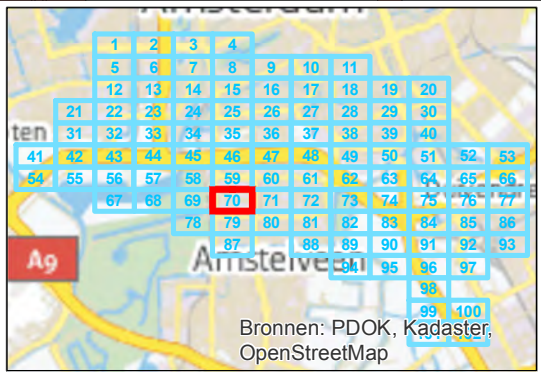


getekend: G.J. Dijkgraaf MSc
 gecontroleerd: H. de Haan
 goedgekeurd: L. van Loon / M. Blikman
 versie: definitief 1
 datum: 18-09-2015
 tekeningnr: 70

formaat: A3 liggend
 schaal: 1:2000


Invoergegevens overdrachtmodel

Huidige situatie (LdenGPP)

opdrachtgever: ZuidasDok
 projectnaam: TB A10 ZuidasDok
 projectcode: IBZ34-1-121

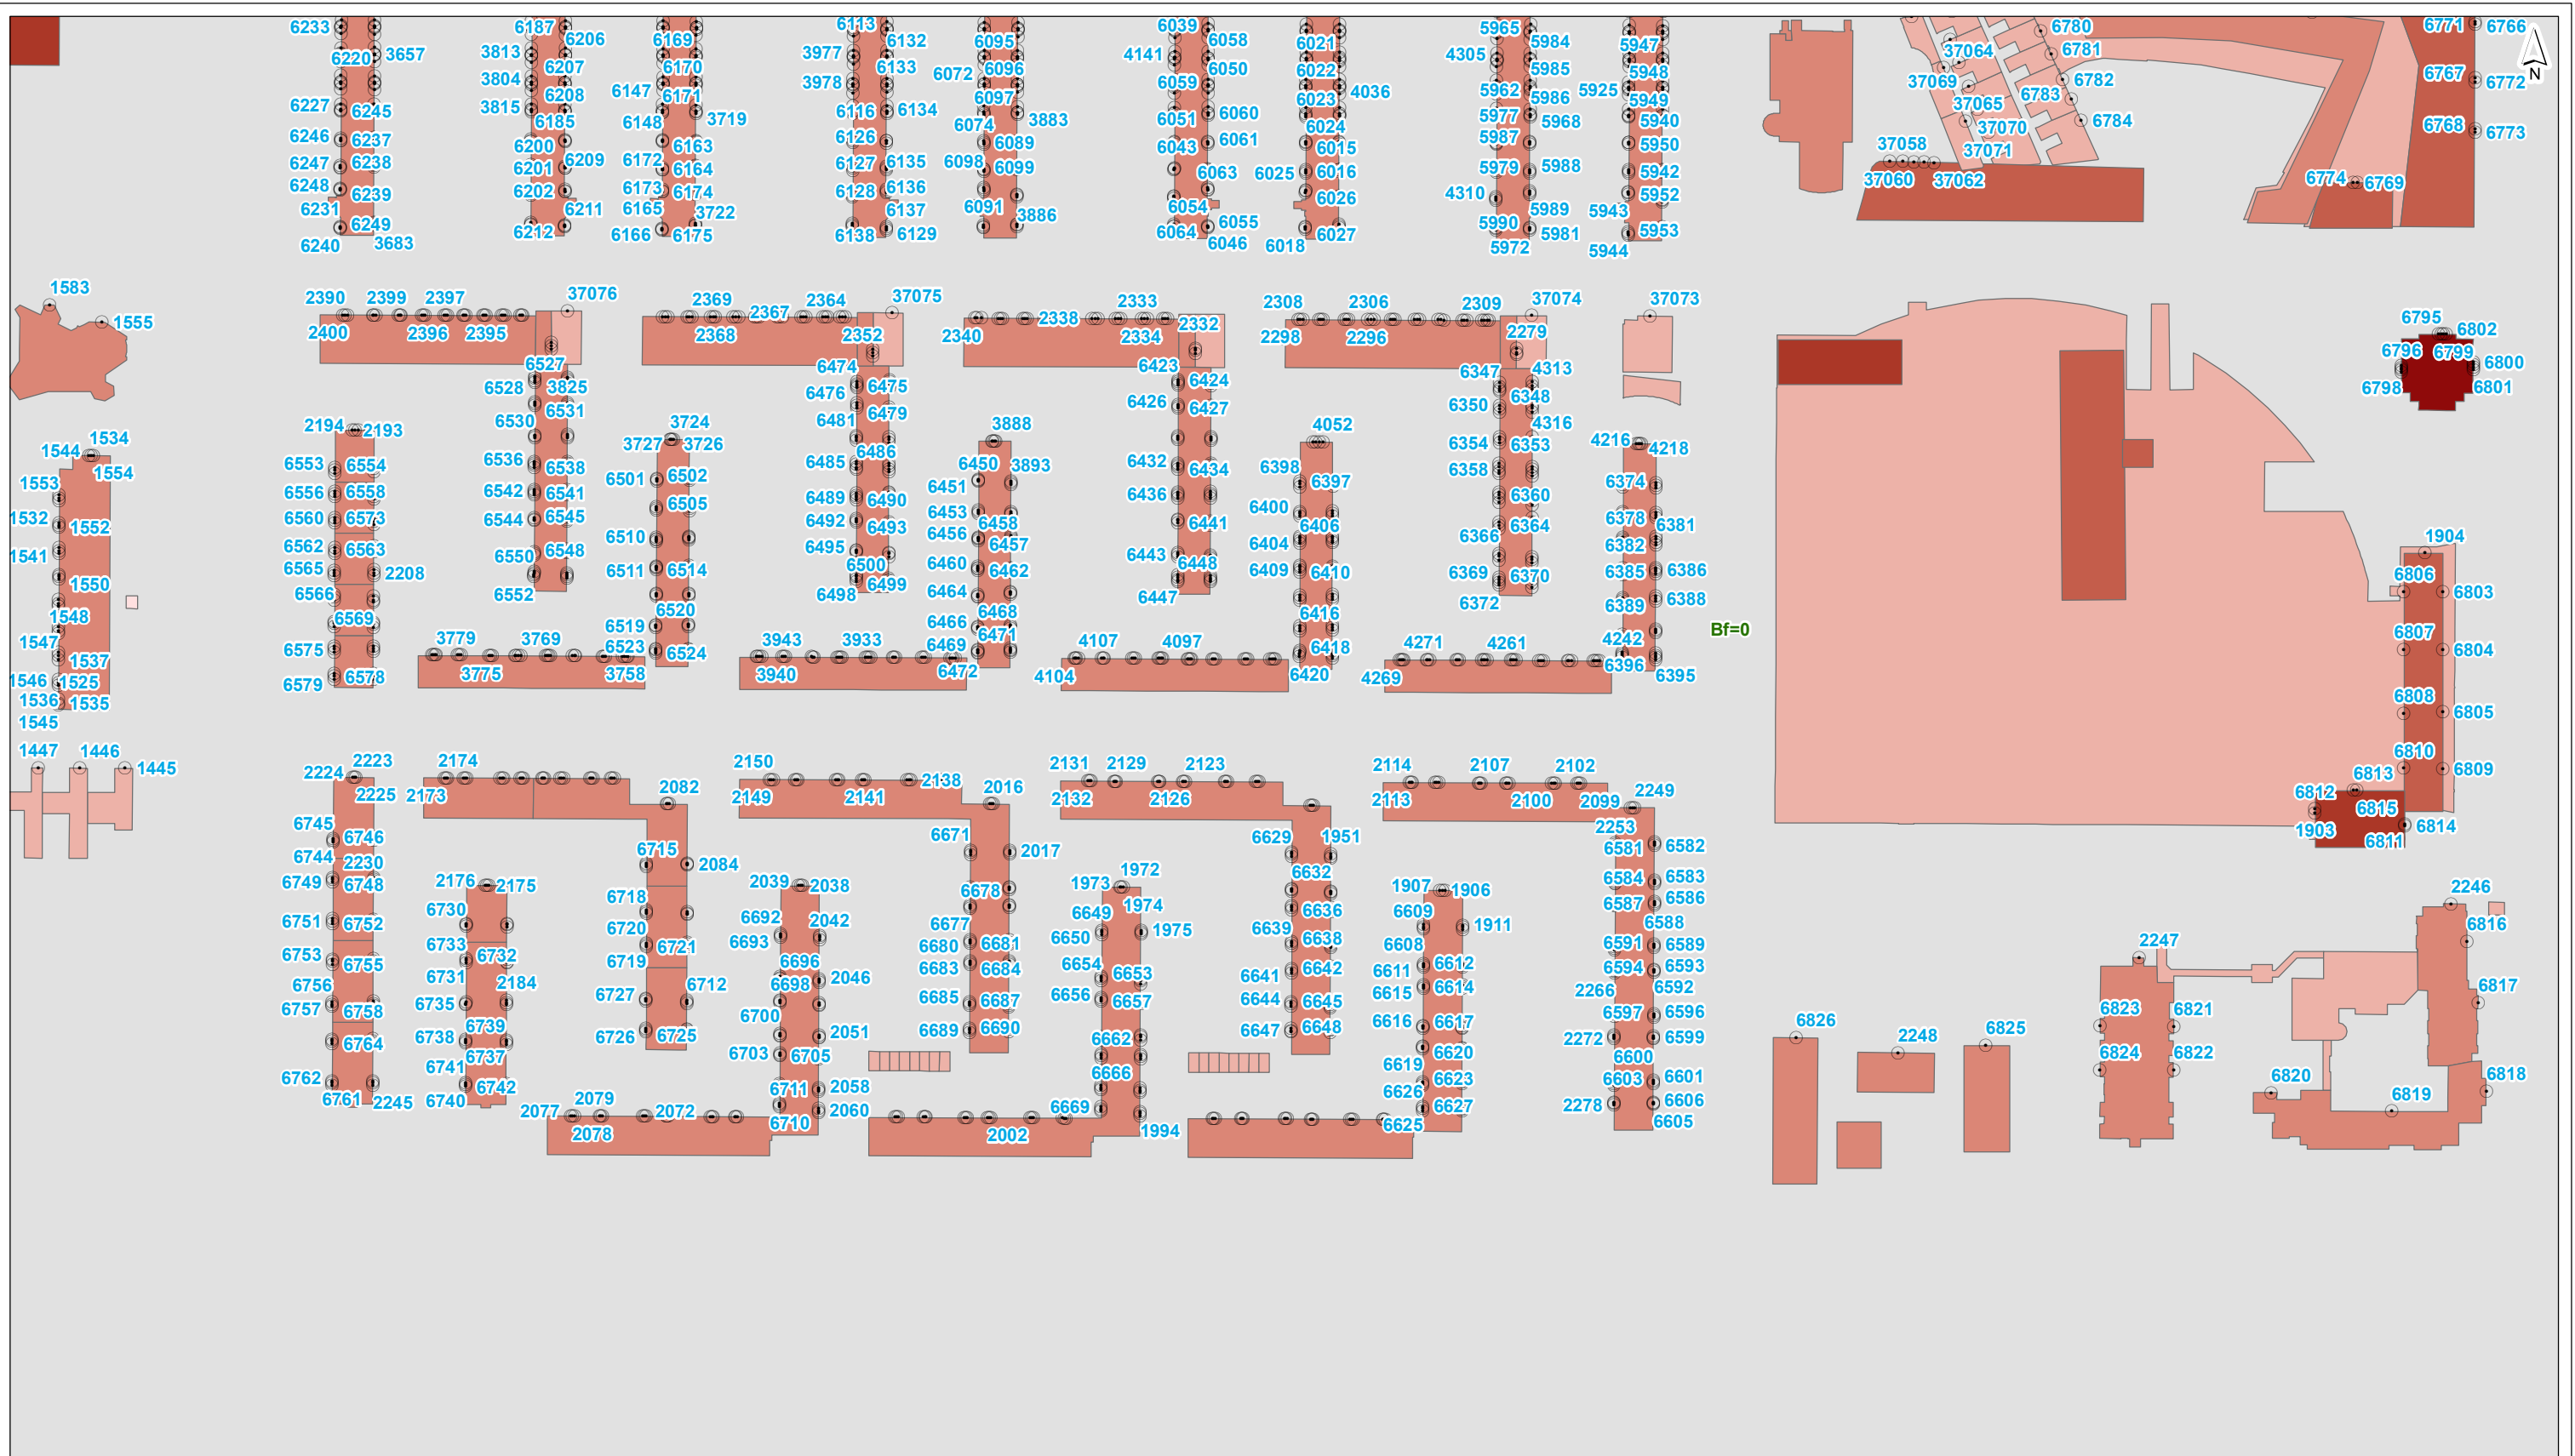

- plangrens
 - toetspunt
 - scherm
 - kunstwerkrand
 - tunnelmond
 - keerwand
 - hoogtelijn
 - bodemgebied
 - ↔ wegvak
- gebouwhoogte**
- tot 3 meter
 - 3 - 9 meter
 - 9 - 15 meter
 - 15 - 30 meter
 - 30 - 50 meter
 - meer dan 50 meter

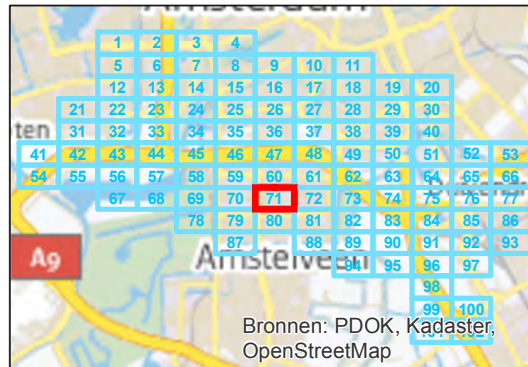

getekend: G.J. Dijkgraaf MSc
 gecontroleerd: H. de Haan
 goedgekeurd: L. van Loon / M. Blikman
 versie: definitief 1
 datum: 18-09-2015
 tekeningnr: 71


formaat: A3 liggend
 schaal: 1:2000

Invoergegevens overdrachtmodel


Huidige situatie (LdenGPP)

opdrachtgever: ZuidasDok
 projectnaam: TB A10 ZuidasDok
 projectcode: IBZ34-1-121



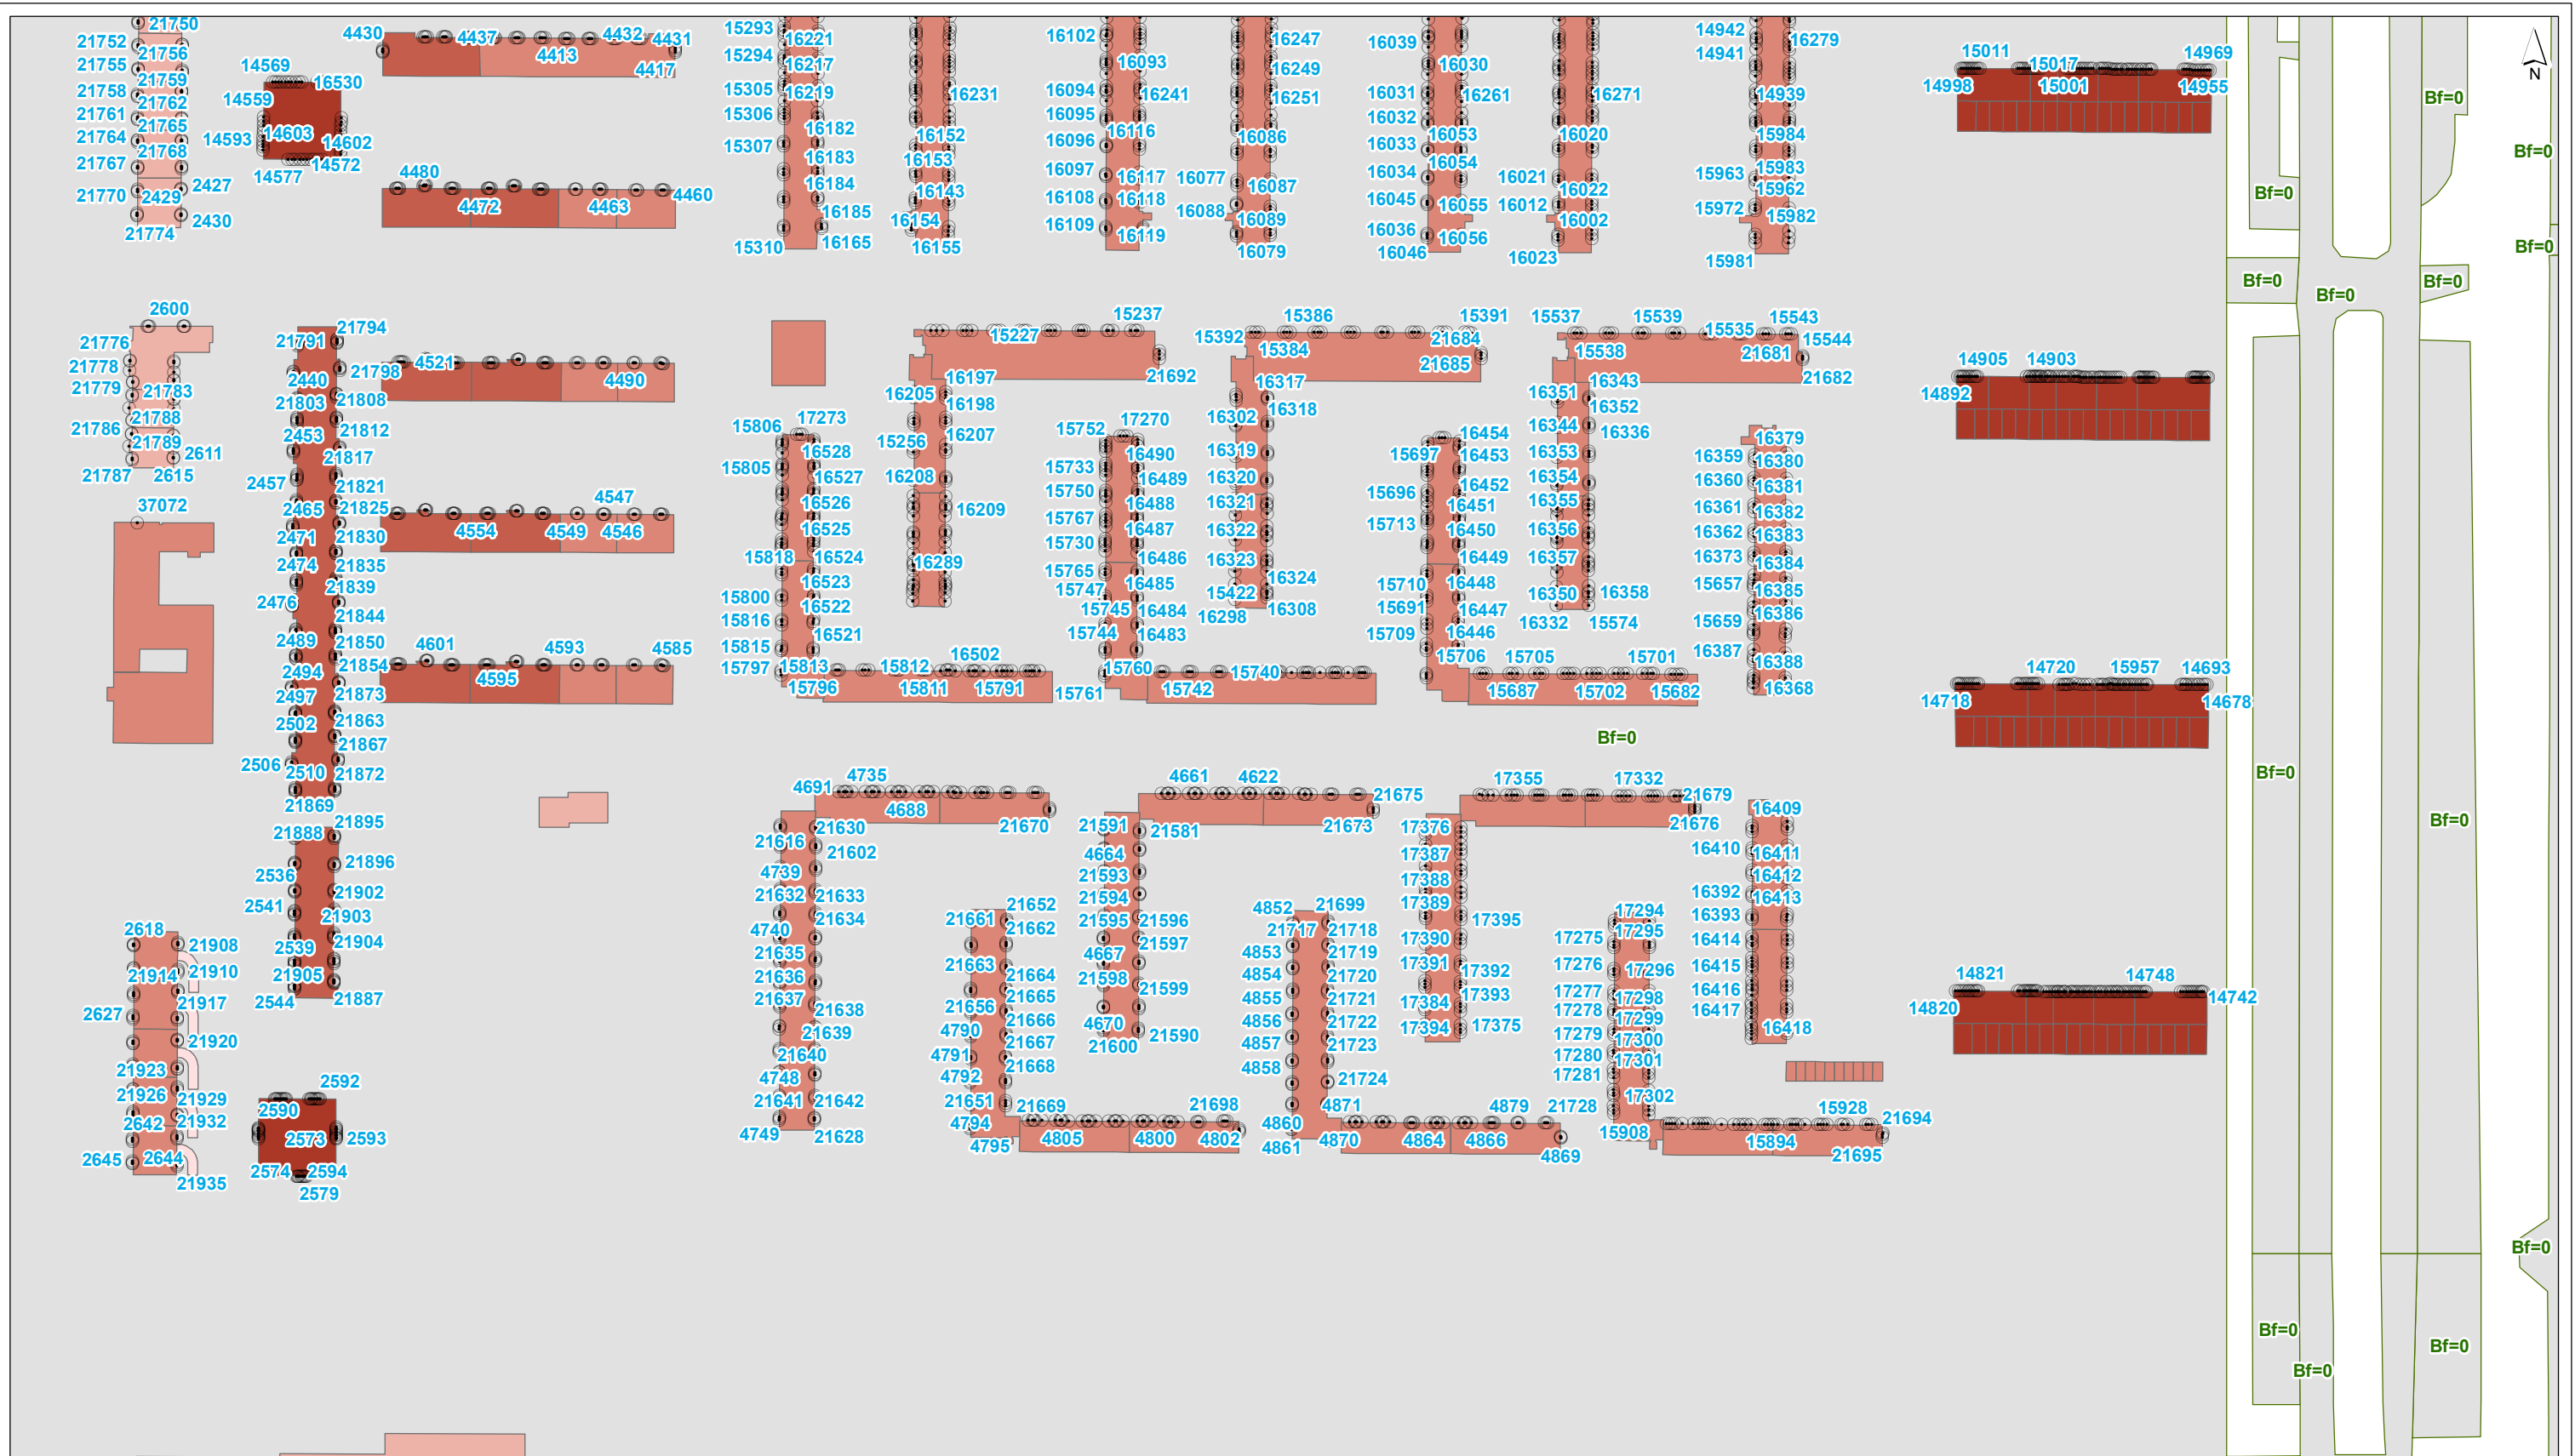

- plangrens
 - toetspunt
 - scherm
 - kunstwerkrand
 - tunnelmond
 - keerwand
 - hoogtelijn
 - bodemgebied
 - ↔ wegvak
- | gebouwhoogte | |
|--------------|-------------------|
| | tot 3 meter |
| | 3 - 9 meter |
| | 9 - 15 meter |
| | 15 - 30 meter |
| | 30 - 50 meter |
| | meer dan 50 meter |

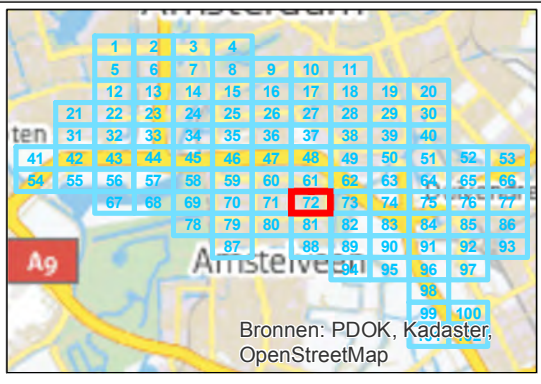


getekend: G.J. Dijkgraaf MSc
 gecontroleerd: H. de Haan
 goedgekeurd: L. van Loon / M. Blikman
 versie: definitief 1
 datum: 18-09-2015
 tekeningnr: 72

formaat: A3 liggend
 schaal: 1:2000


Invoergegevens overdrachtmodel

Huidige situatie (LdenGPP)

opdrachtgever: ZuidasDok
 projectnaam: TB A10 ZuidasDok
 projectcode: IBZ34-1-121

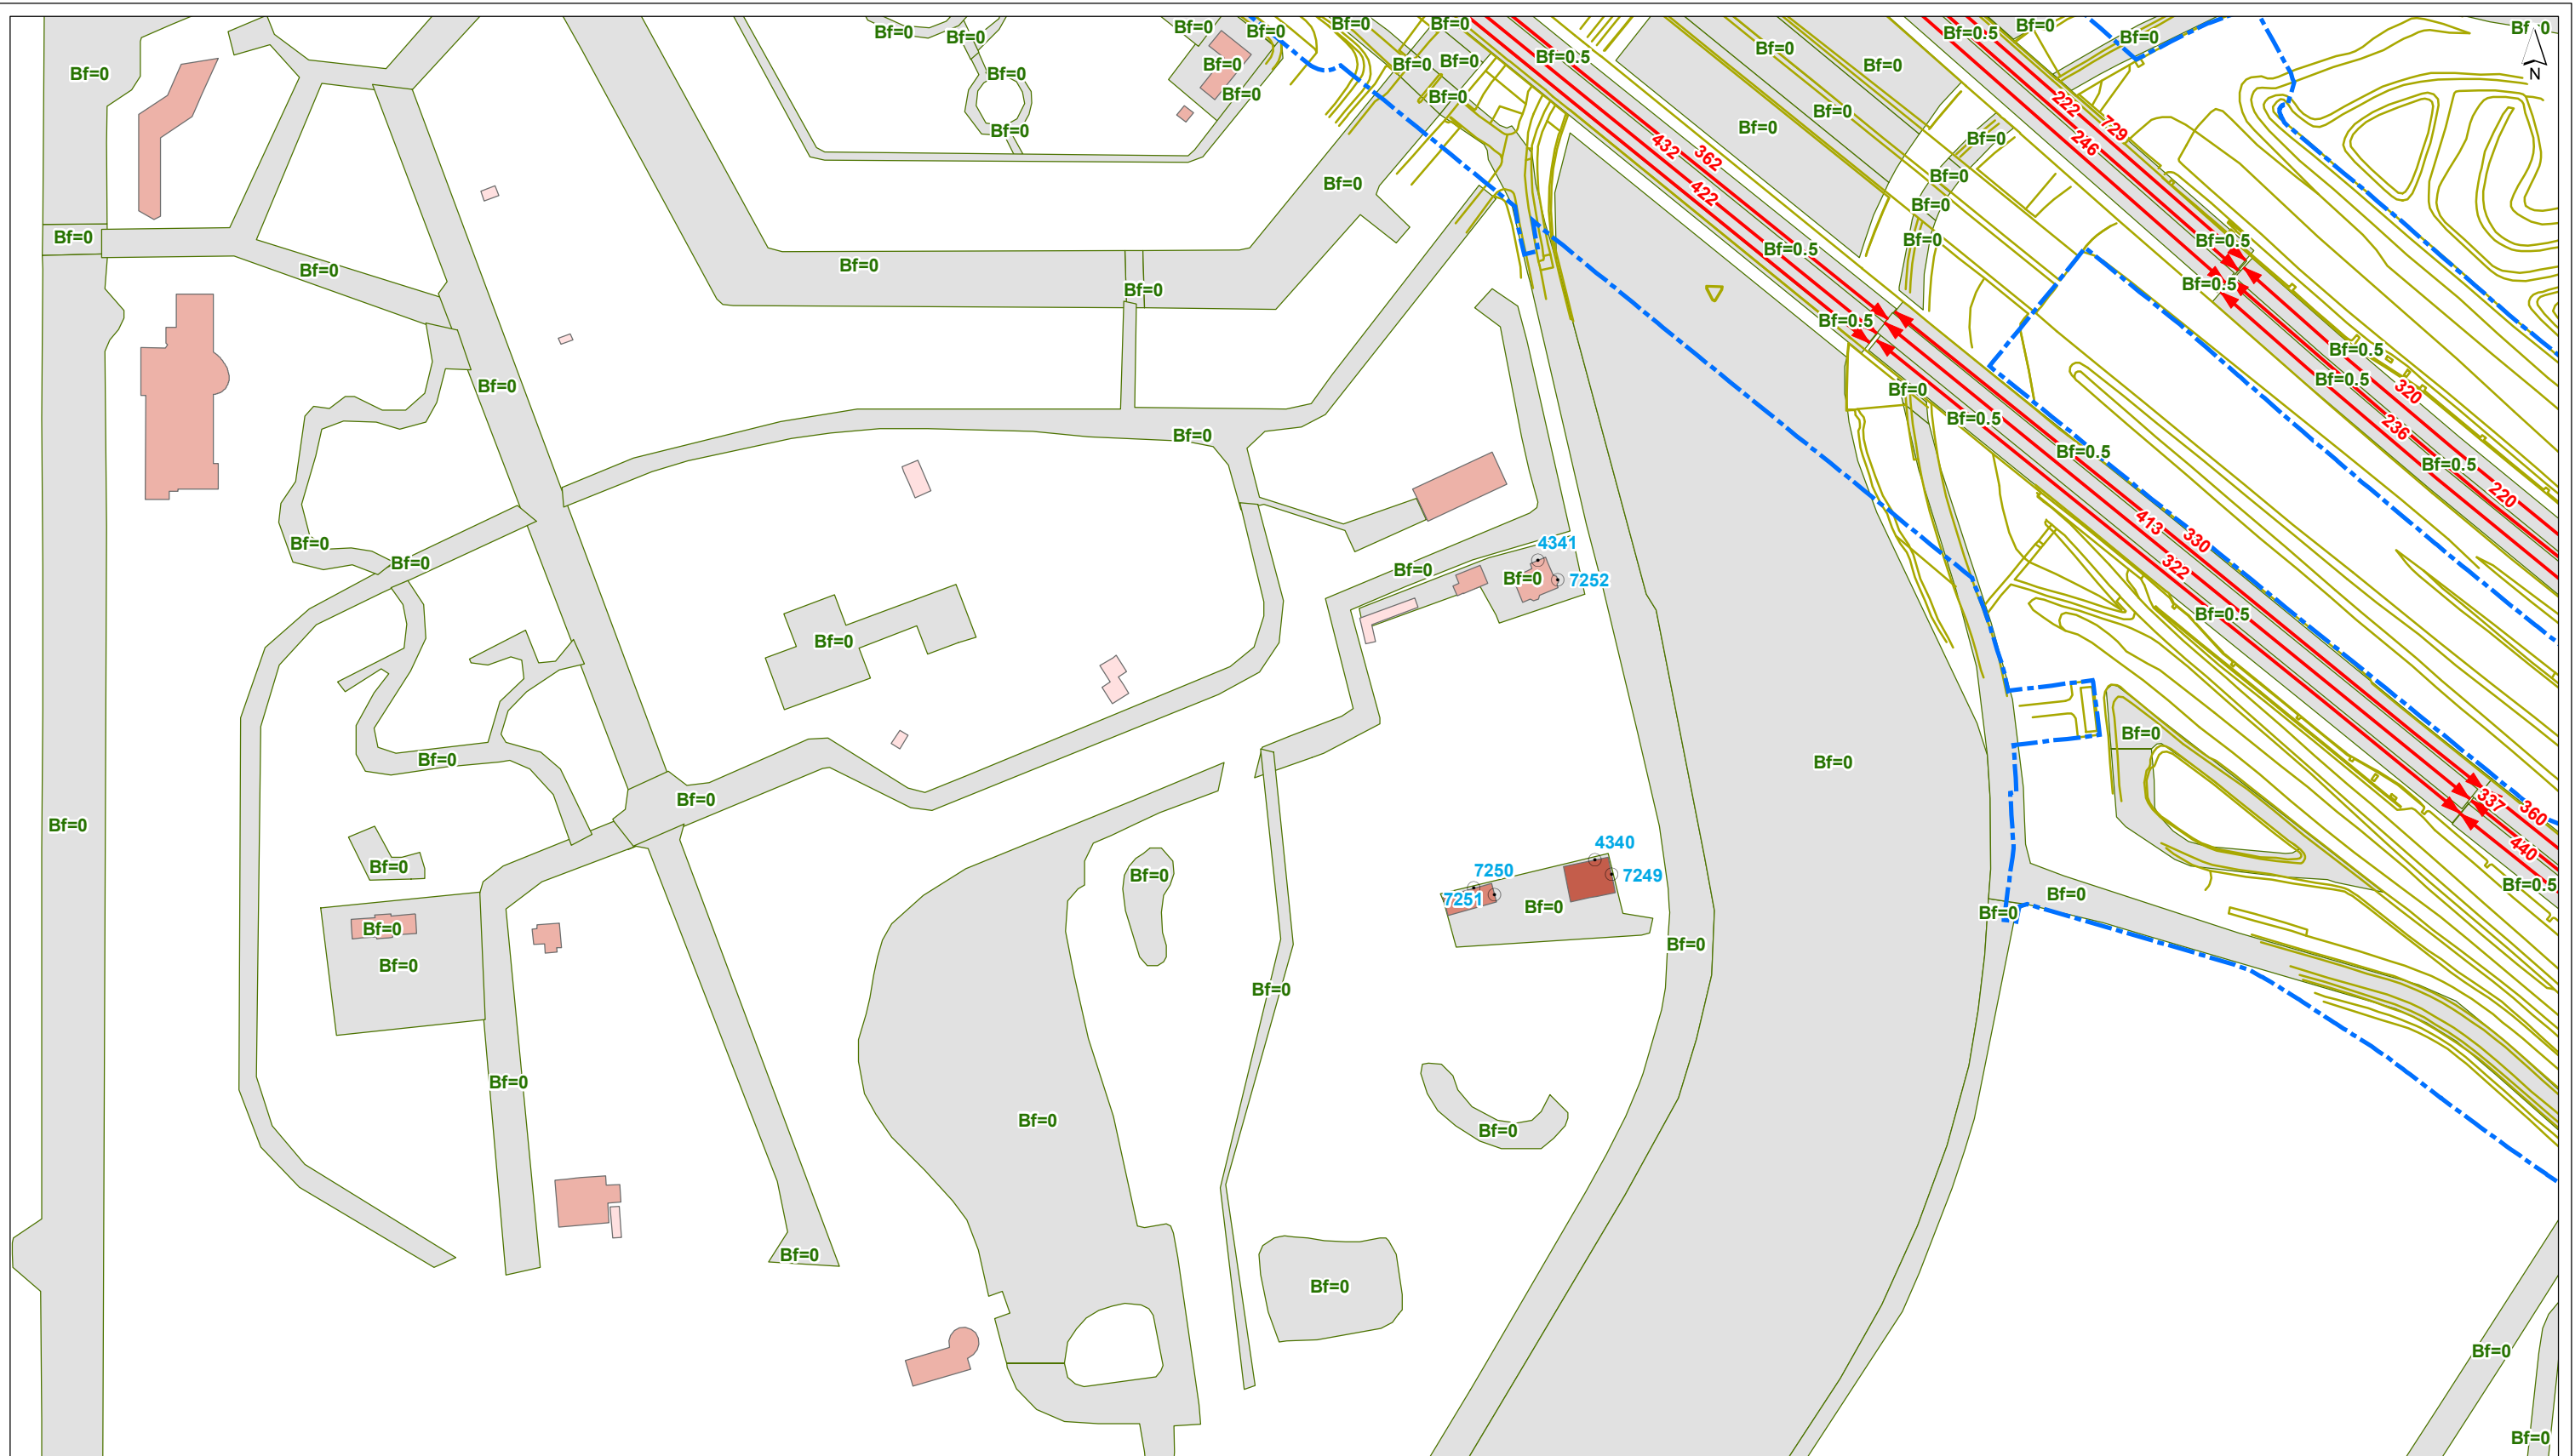

- - - plangrens
- toetspunt
- gebouwhoogte**
- scherm
- kunstwerkrand
- tunnelmond
- keerwand
- hoogtelijn
- bodemgebied
- ↔ wegvak
- tot 3 meter
- 3 - 9 meter
- 9 - 15 meter
- 15 - 30 meter
- 30 - 50 meter
- meer dan 50 meter

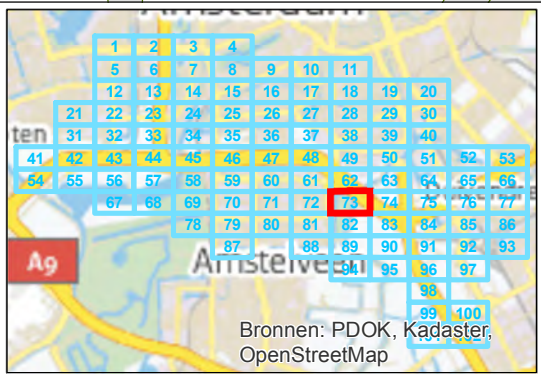


getekend: G.J. Dijkgraaf MSc
 gecontroleerd: H. de Haan
 goedgekeurd: L. van Loon / M. Blikman
 versie: definitief 1
 datum: 18-09-2015
 tekeningnr: 73

formaat: A3 liggend
 schaal: 1:2000


Invoergegevens overdrachtmodel

Huidige situatie (LdenGPP)

opdrachtgever: ZuidasDok
 projectnaam: TB A10 ZuidasDok
 projectcode: IBZ34-1-121

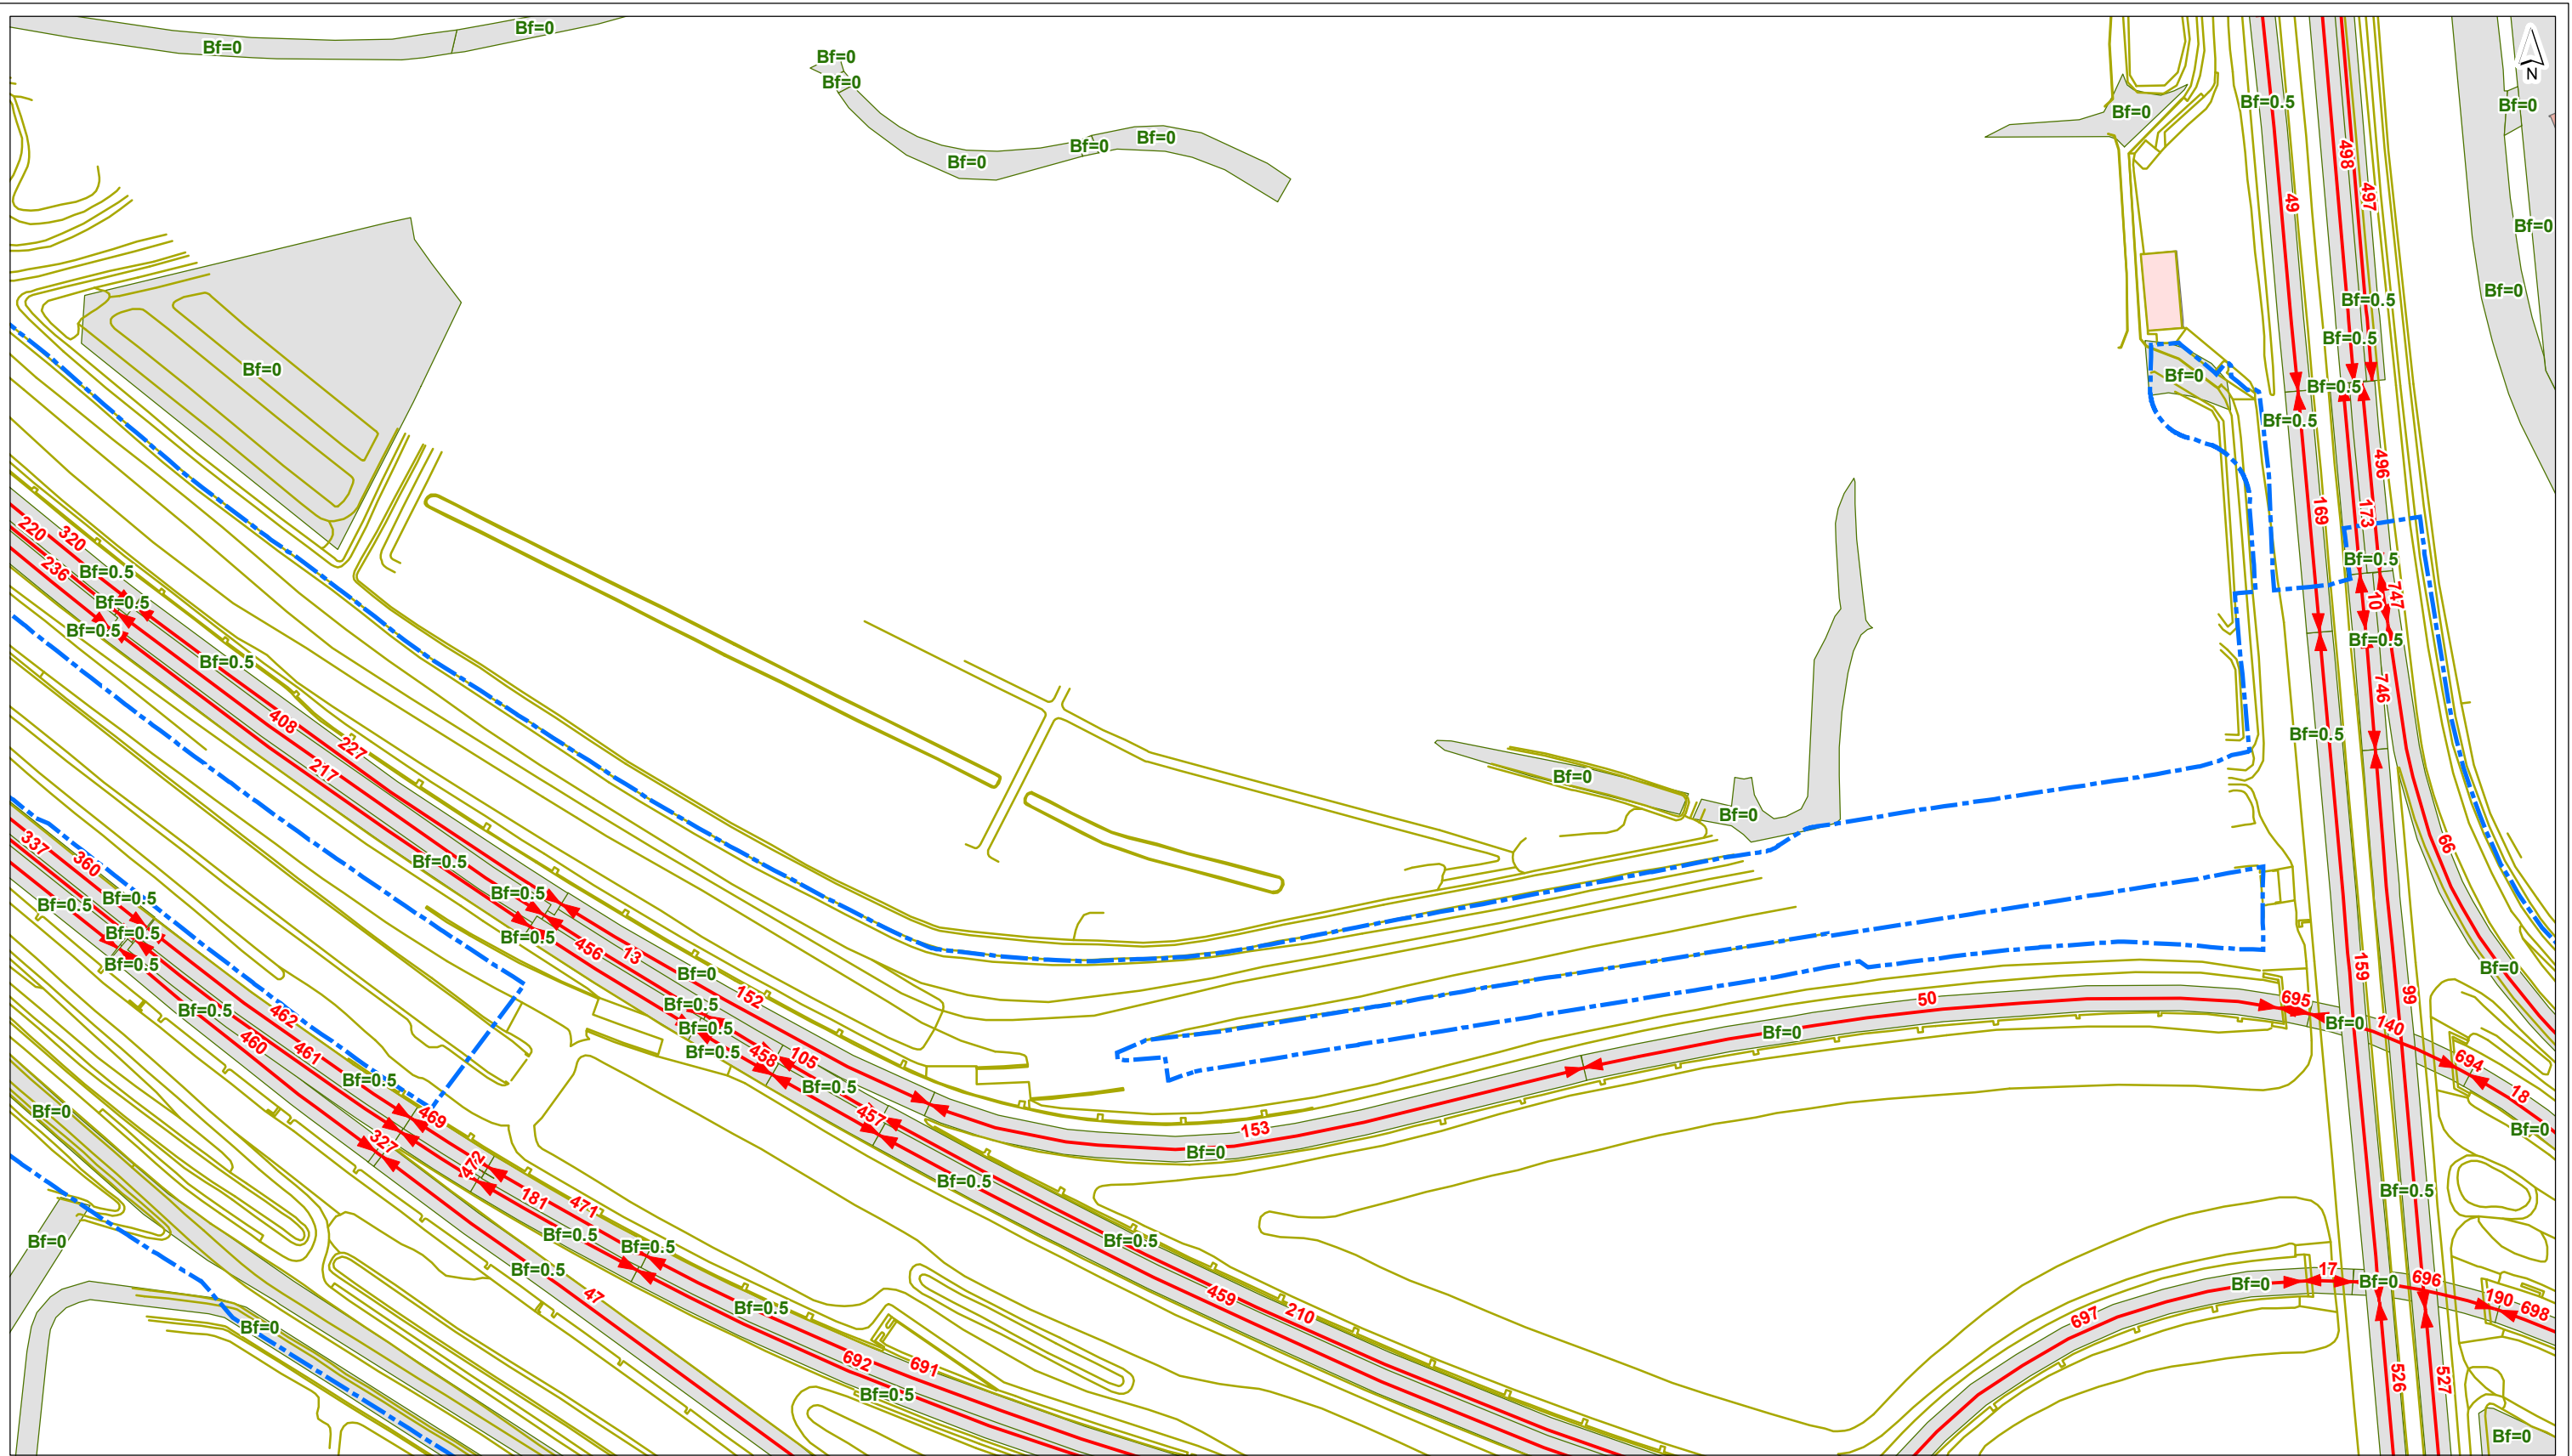

- plangrens
 - toetspunt
 - scherm
 - + kunstwerkrand
 - tunnelmond
 - keerwand
 - hoogtelijn
 - bodemgebied
 - ↔ wegvak
- | gebouwhoogte | |
|--------------|-------------------|
| | tot 3 meter |
| | 3 - 9 meter |
| | 9 - 15 meter |
| | 15 - 30 meter |
| | 30 - 50 meter |
| | meer dan 50 meter |

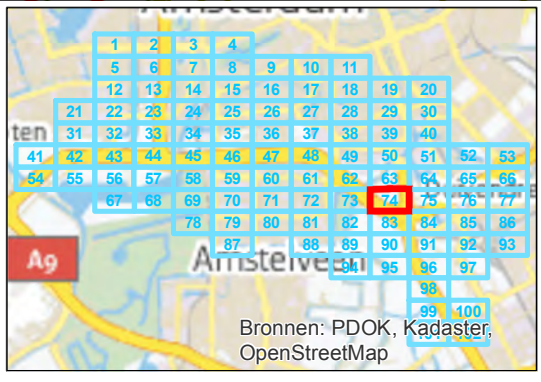


getekend: G.J. Dijkgraaf MSc
 gecontroleerd: H. de Haan
 goedgekeurd: L. van Loon / M. Blikman
 versie: definitief 1
 datum: 18-09-2015
 tekeningnr: 74

formaat: A3 liggend
 schaal: 1:2000


Invoergegevens overdrachtmodel

Huidige situatie (LdenGPP)

opdrachtgever: ZuidasDok
 projectnaam: TB A10 ZuidasDok
 projectcode: IBZ34-1-121

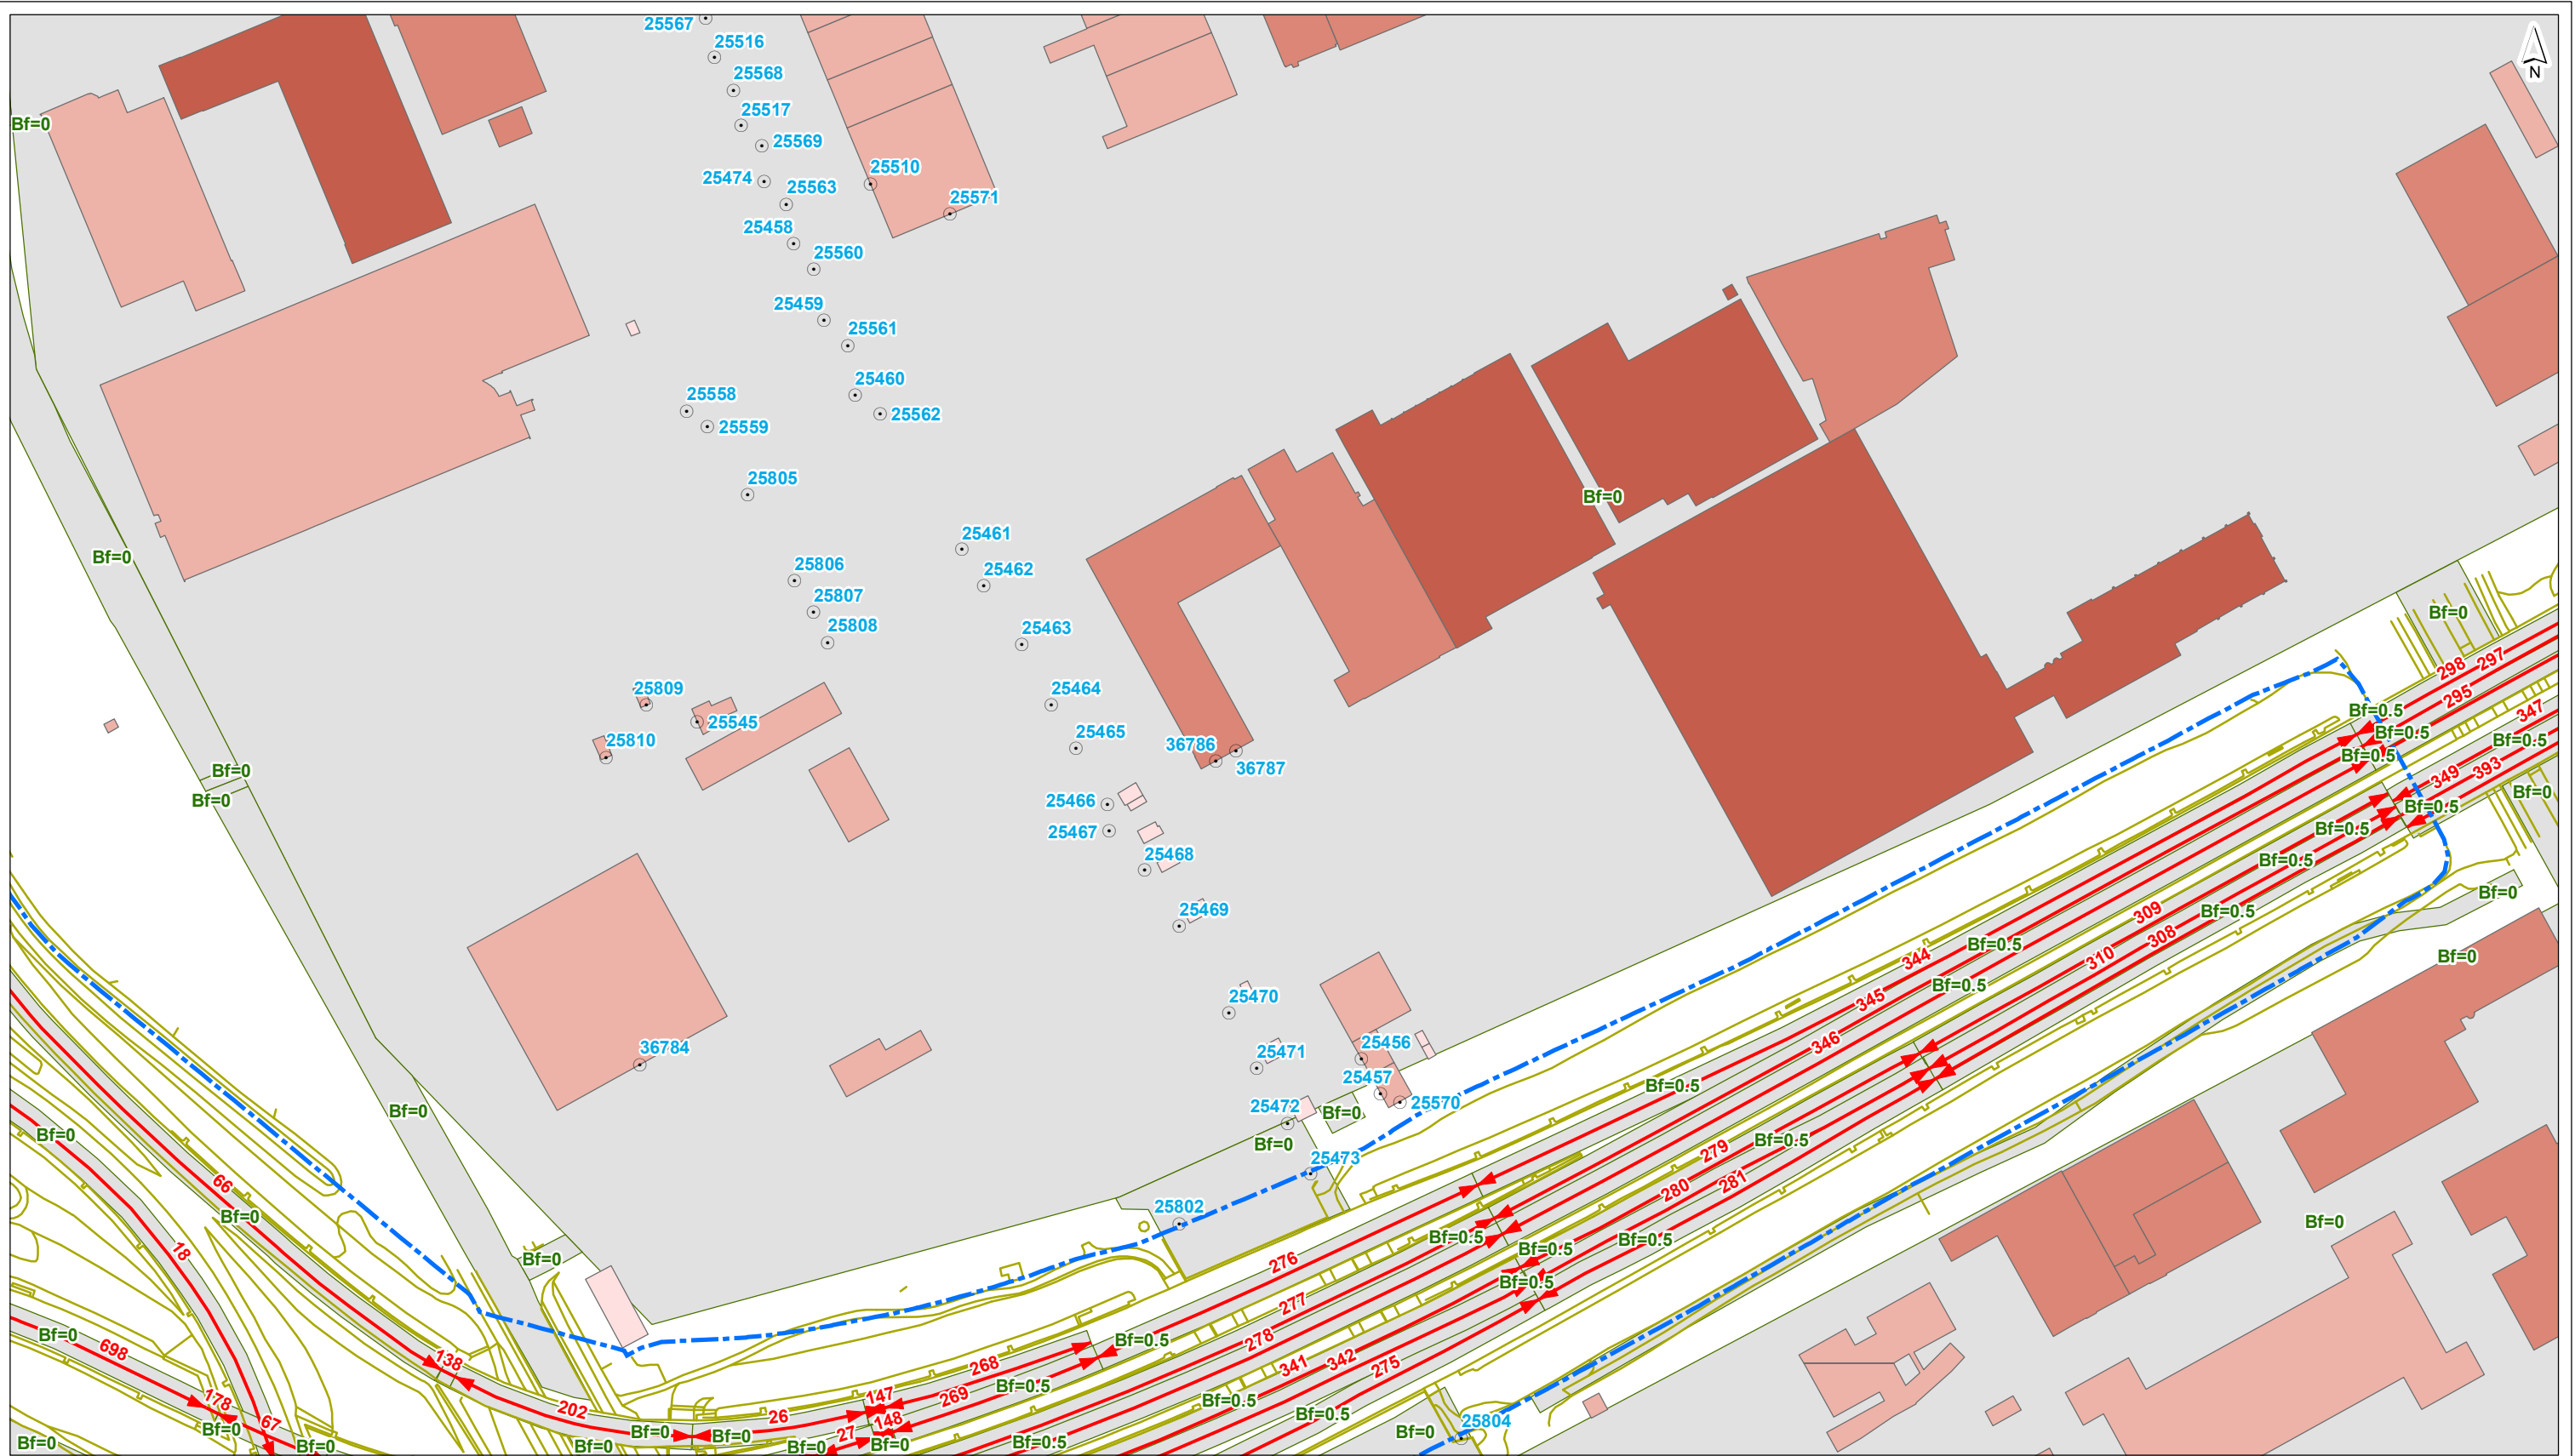

- plangrens
- o toetspunt
- gebouwhoogte**
- tot 3 meter
- 3 - 9 meter
- 9 - 15 meter
- 15 - 30 meter
- 30 - 50 meter
- meer dan 50 meter
- scherm
- kunstwerkrand
- tunnelmond
- keerwand
- hoogtelijn
- bodemgebied
- ⇄ wegvak

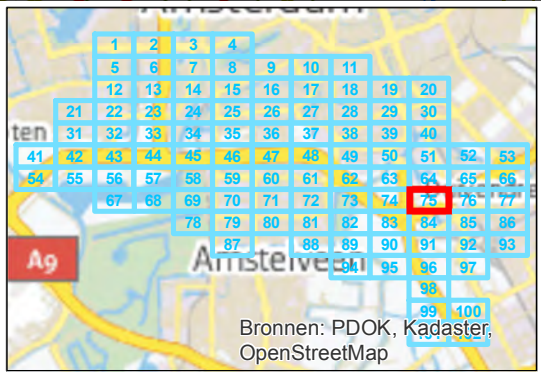


getekend: G.J. Dijkgraaf MSc
 gecontroleerd: H. de Haan
 goedgekeurd: L. van Loon / M. Blikman
 versie: definitief 1
 datum: 18-09-2015
 tekeningnr: 75

formaat: A3 liggend
 schaal: 1:2000


Invoergegevens overdrachtmodel

Huidige situatie (LdenGPP)

opdrachtgever: ZuidasDok
 projectnaam: TB A10 ZuidasDok
 projectcode: IBZ34-1-121

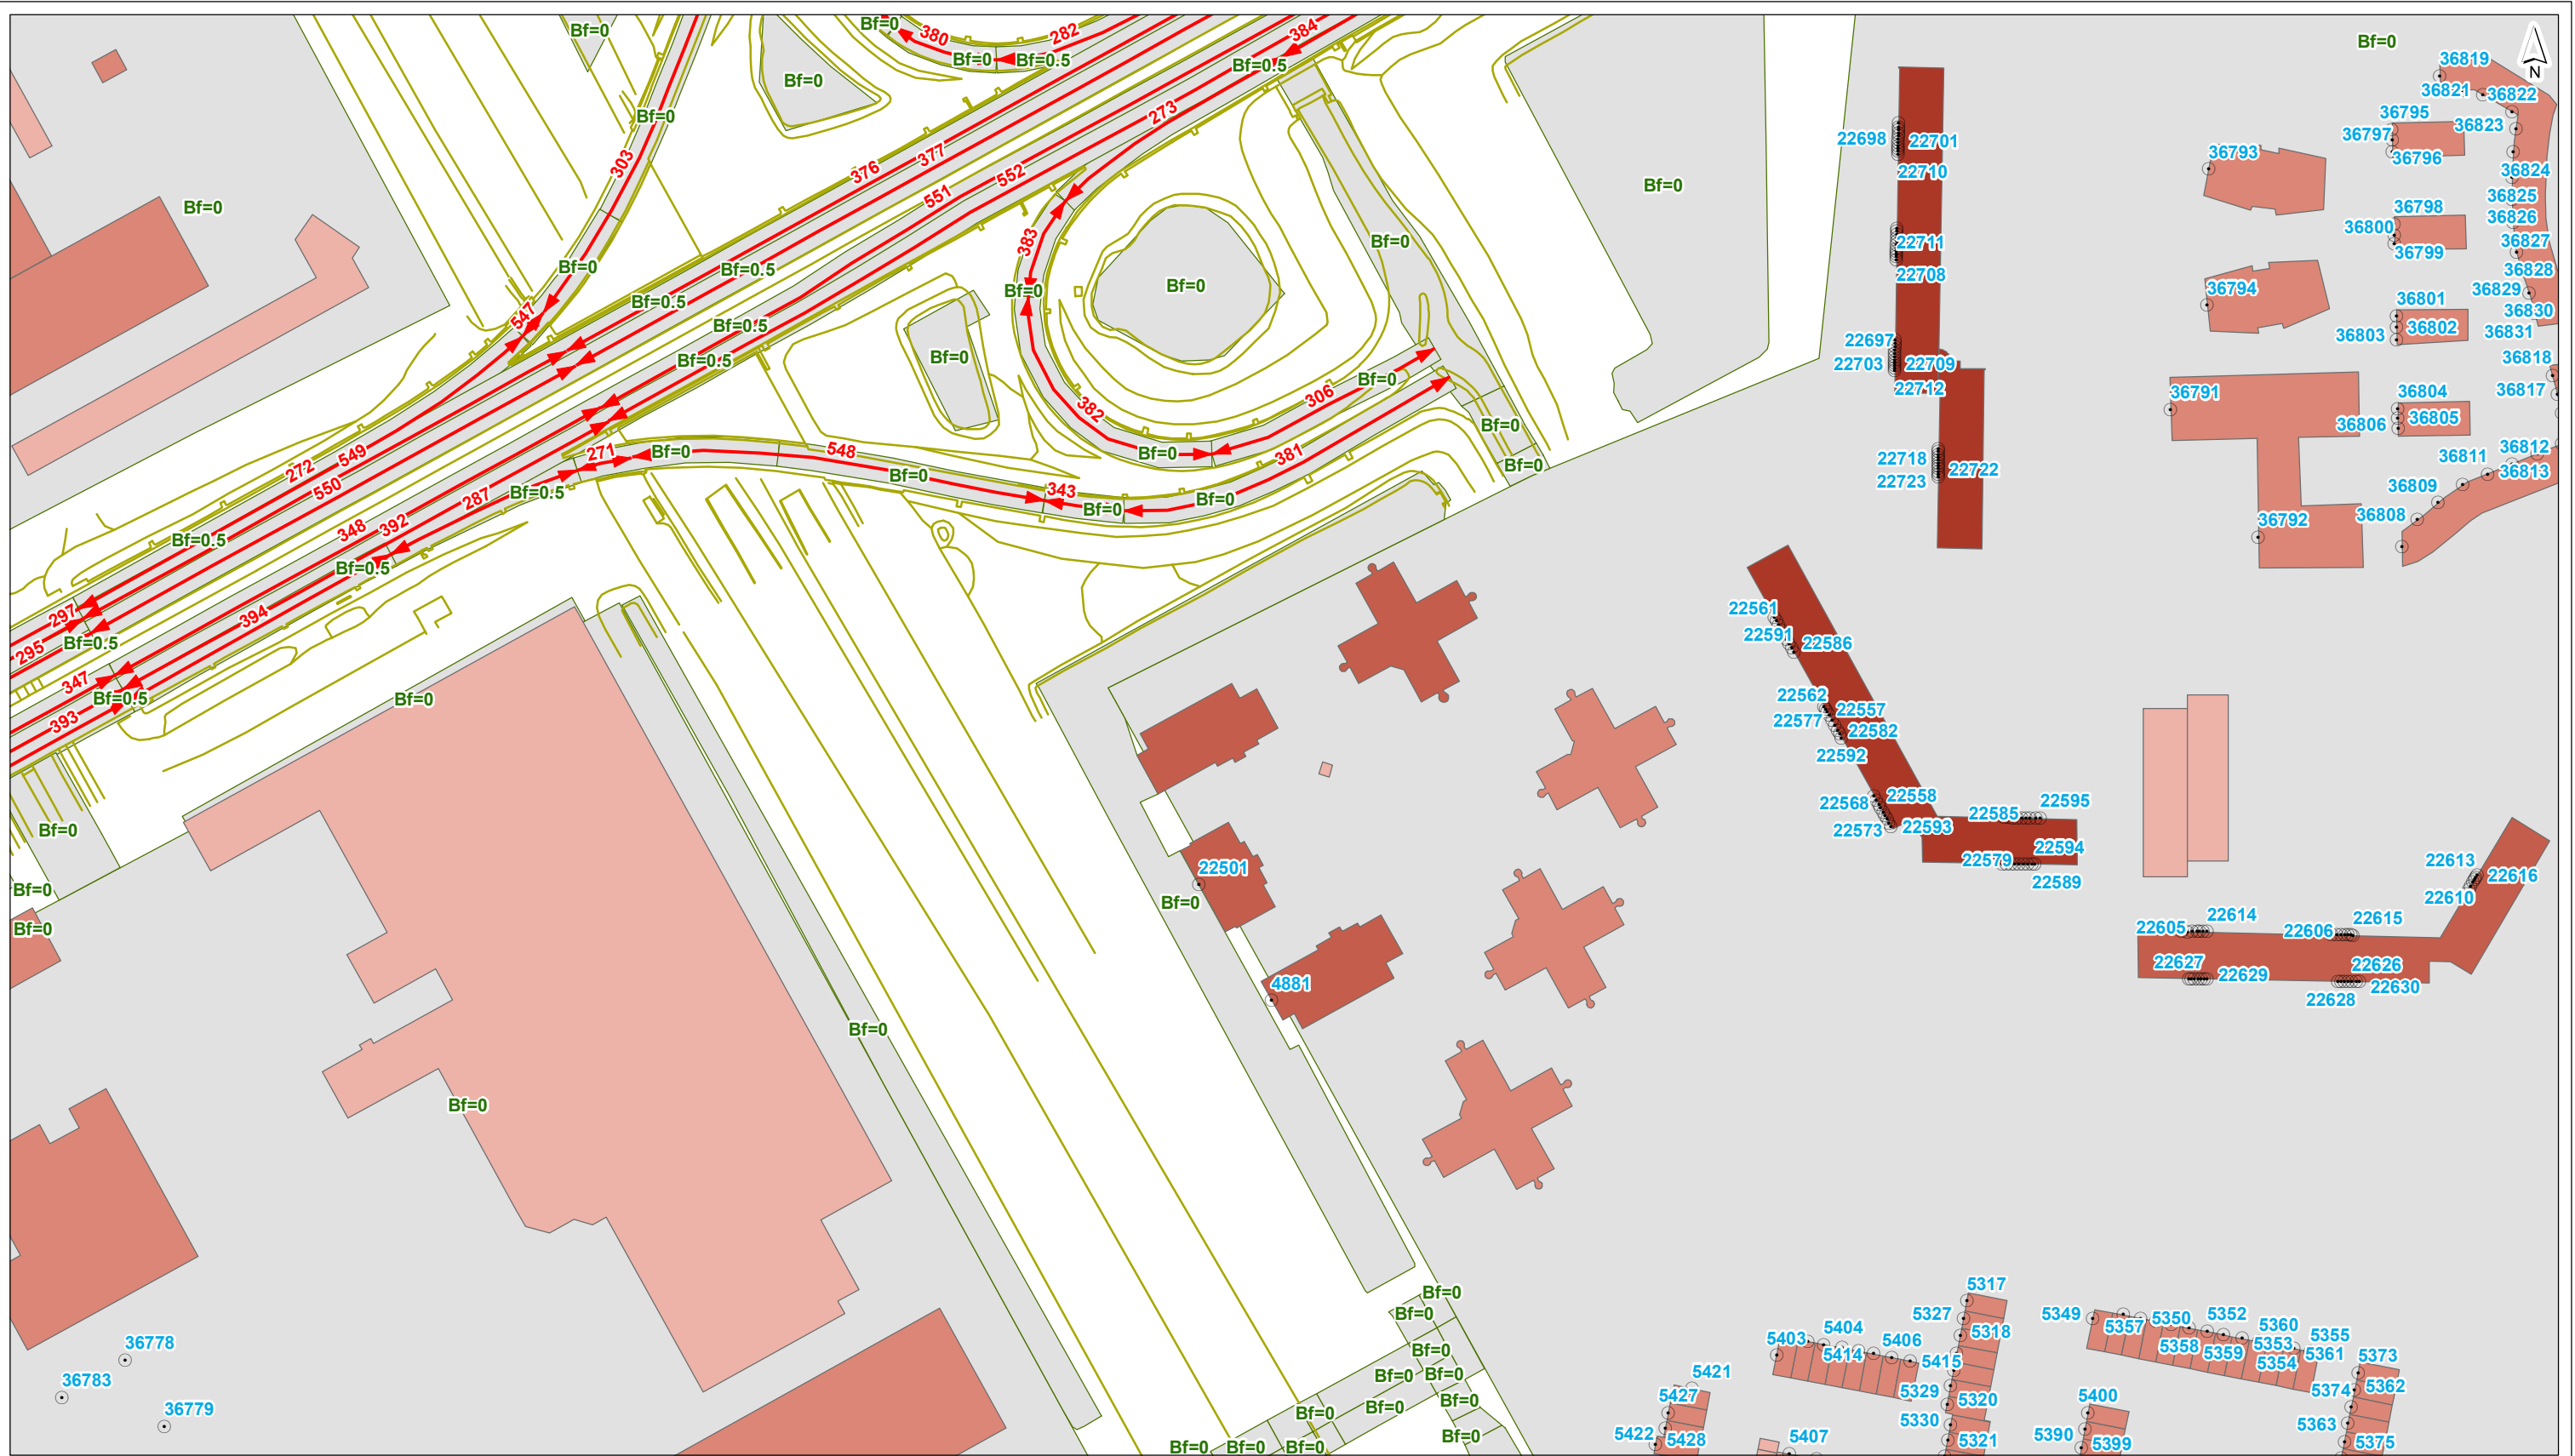

- plangrens
 - toetspunt
 - scherm
 - +— kunstwerkrand
 - +— tunnelmond
 - keerwand
 - hoogtelijn
 - bodemgebied
 - ↔ wegvak
- gebouwhoogte**
- tot 3 meter
 - 3 - 9 meter
 - 9 - 15 meter
 - 15 - 30 meter
 - 30 - 50 meter
 - meer dan 50 meter

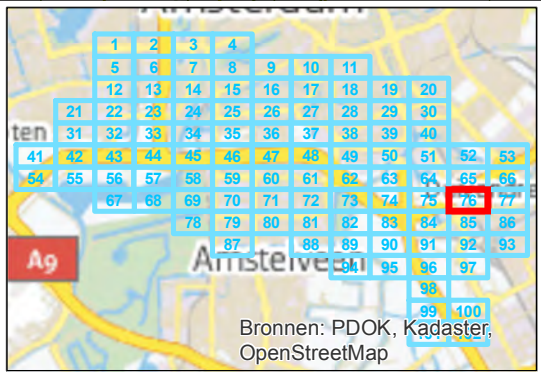

getekend: G.J. Dijkgraaf MSc
 gecontroleerd: H. de Haan
 goedgekeurd: L. van Loon / M. Blikman
 versie: definitief 1
 datum: 18-09-2015
 tekeningnr: 76

formaat: A3 liggend
 schaal: 1:2000


Invoergegevens overdrachtmodel

Huidige situatie (LdenGPP)

opdrachtgever: ZuidasDok
 projectnaam: TB A10 ZuidasDok
 projectcode: IBZ34-1-121



plangrens **toetspunt** **gebouwhoogte**
 scherm tot 3 meter
 kunstwerkrand 3 - 9 meter
 tunnelmond 9 - 15 meter
 keerwand 15 - 30 meter
 hoogtelijn 30 - 50 meter
 bodemgebied meer dan 50 meter
 wegvak

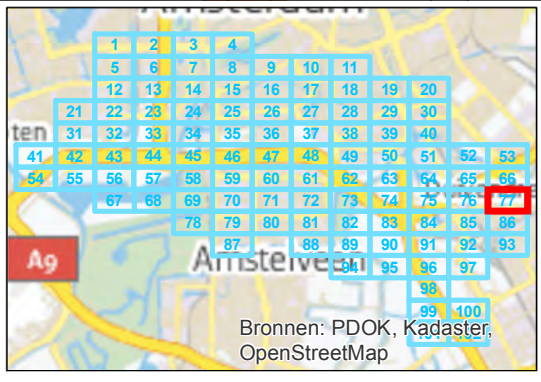


getekend: G.J. Dijkgraaf MSc
 gecontroleerd: H. de Haan
 goedgekeurd: L. van Loon / M. Blikman
 versie: definitief 1
 datum: 18-09-2015
 tekeningnr: 77

formaat: A3 liggend
 schaal: 1:2000


Invoergegevens overdrachtmodel

Huidige situatie (LdenGPP)

opdrachtgever: ZuidasDok
 projectnaam: TB A10 ZuidasDok
 projectcode: IBZ34-1-121

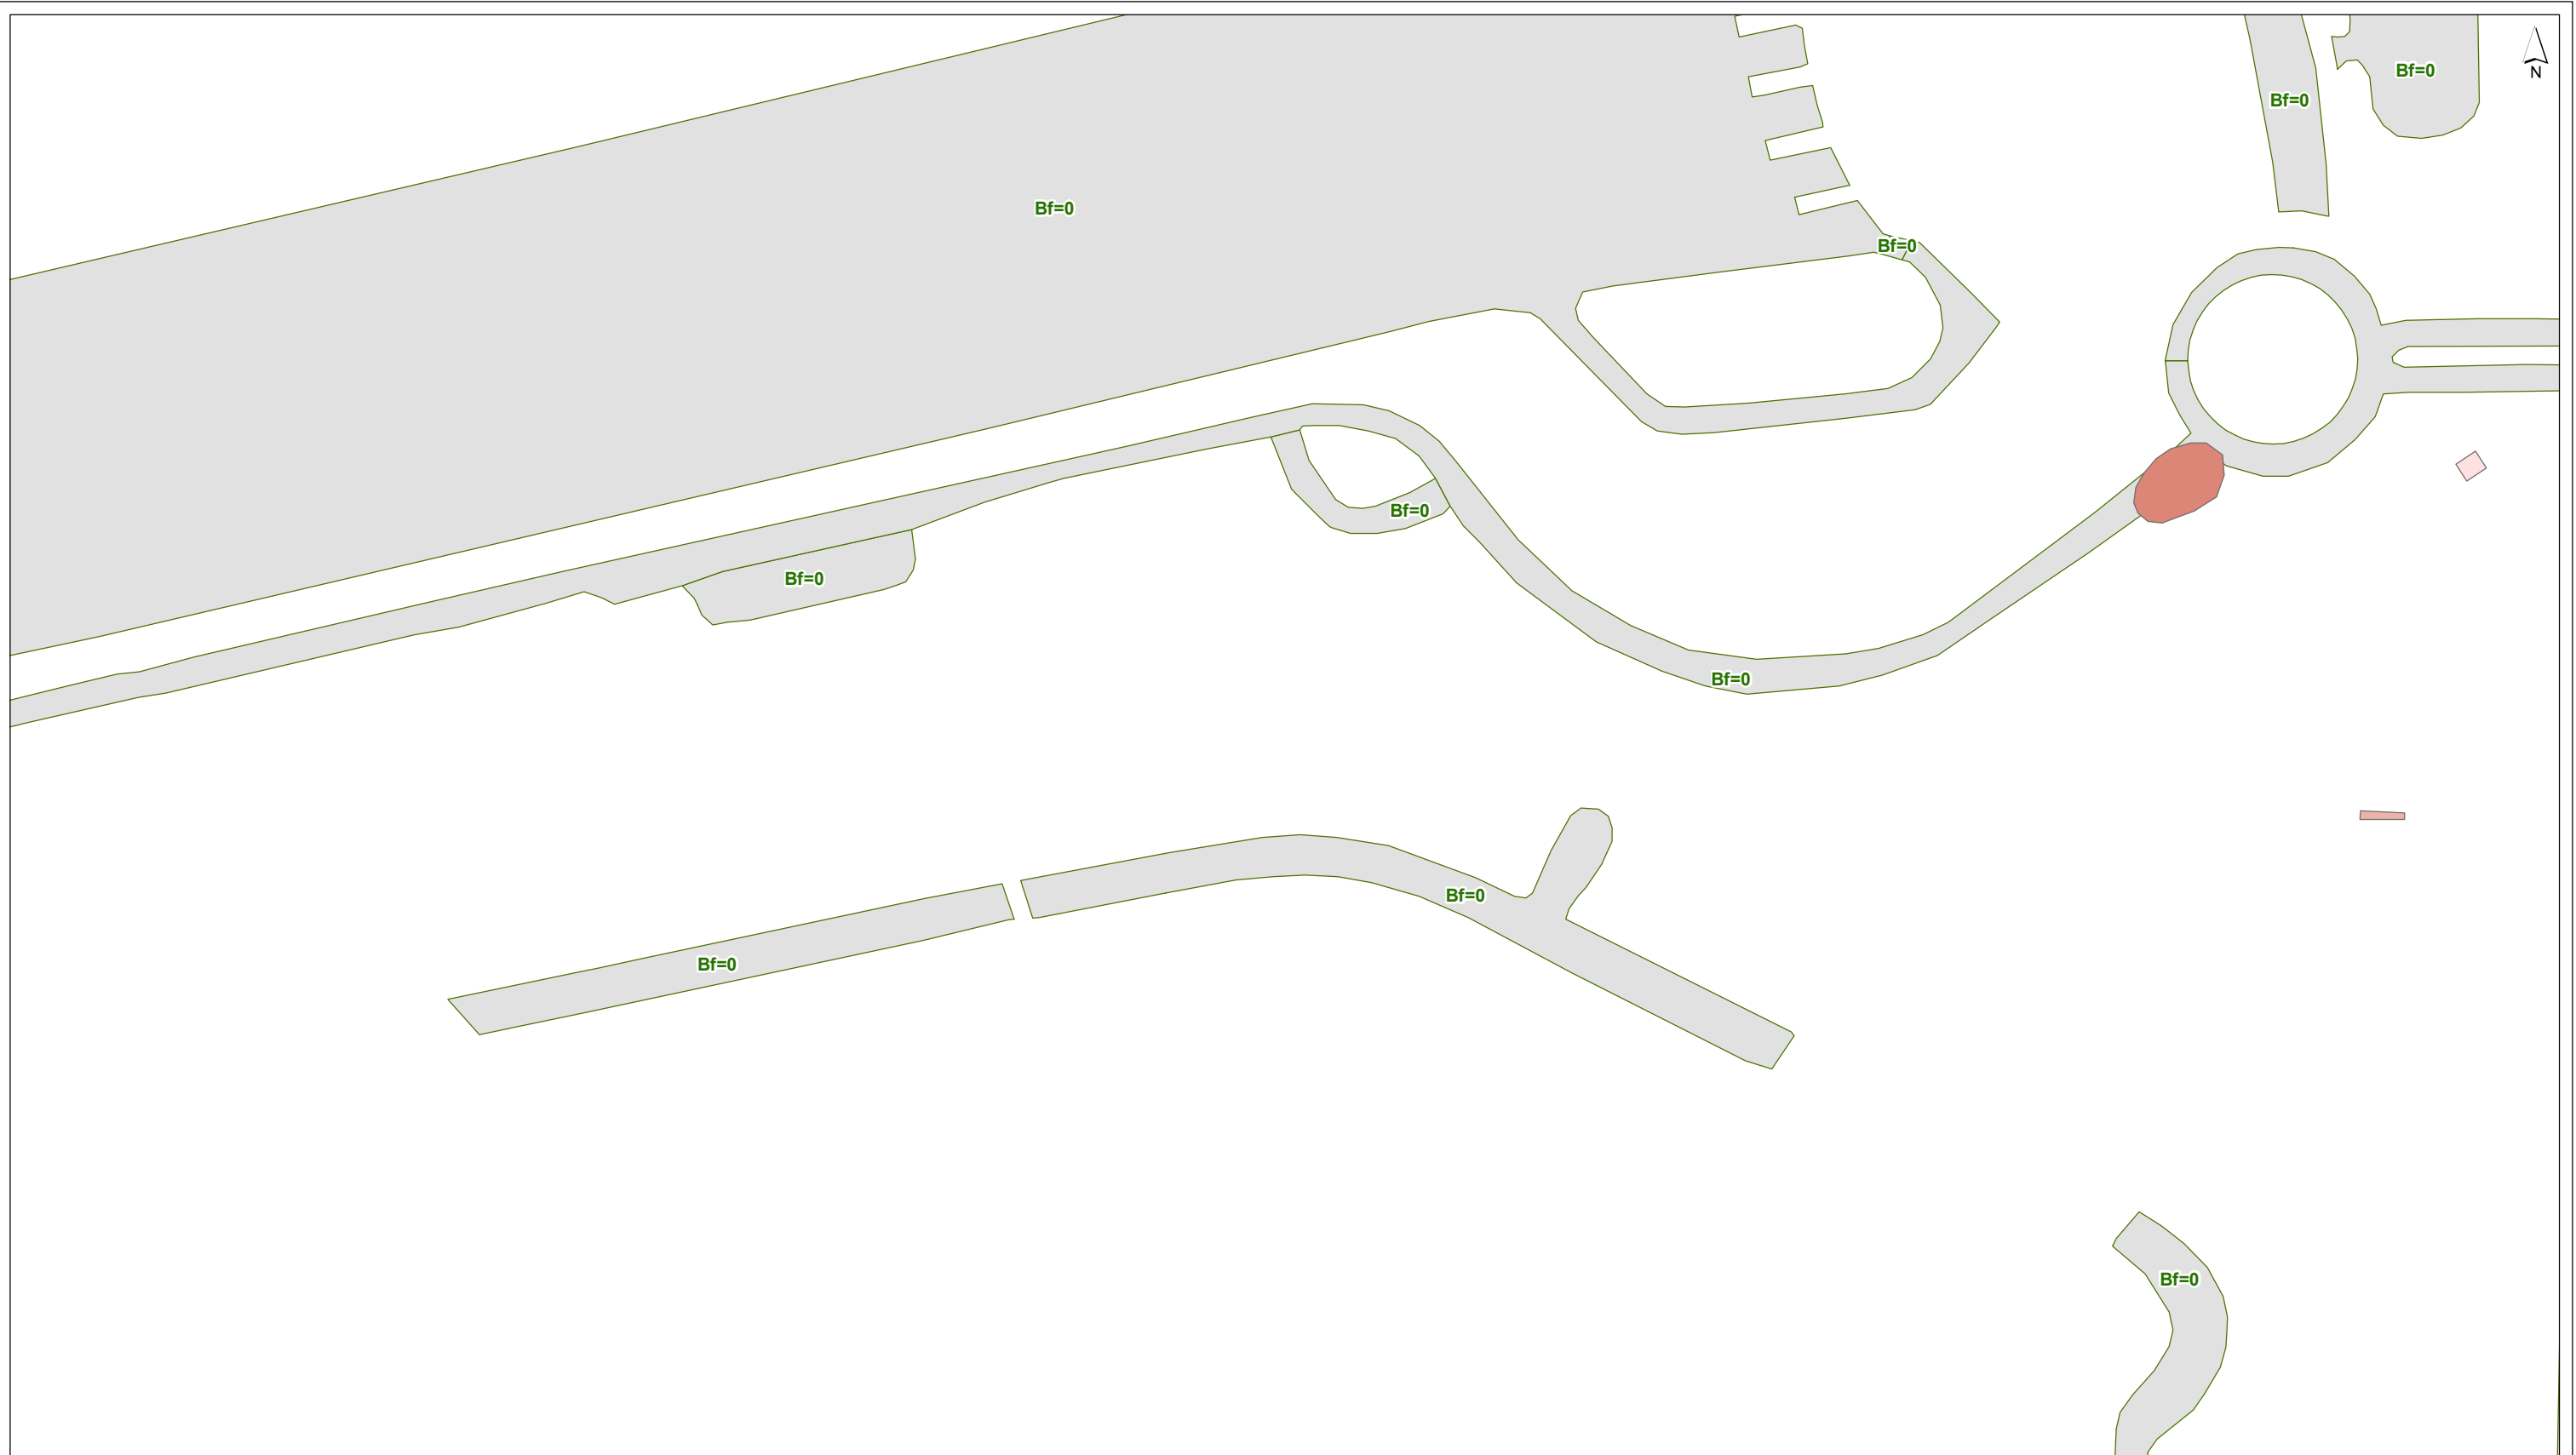

- | | | |
|---------------|-----------------|---------------------|
| --- plangrens | ⊙ toetspunt | gebouwhoogte |
| — scherm | — kunstwerkrand | □ tot 3 meter |
| — tunnelmond | — keerwand | □ 3 - 9 meter |
| — hoogtelijn | — bodemgebied | □ 9 - 15 meter |
| ↔ wegvak | | □ 15 - 30 meter |
| | | □ 30 - 50 meter |
| | | □ meer dan 50 meter |

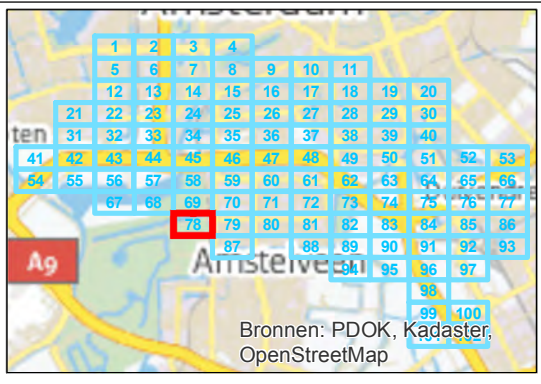


getekend: G.J. Dijkgraaf MSc
 gecontroleerd: H. de Haan
 goedgekeurd: L. van Loon / M. Blikman
 versie: definitief 1
 datum: 18-09-2015
 tekeningnr: 78

formaat: A3 liggend
 schaal: 1:2000


Invoergegevens overdrachtmodel

Huidige situatie (LdenGPP)

opdrachtgever: ZuidasDok
 projectnaam: TB A10 ZuidasDok
 projectcode: IBZ34-1-121

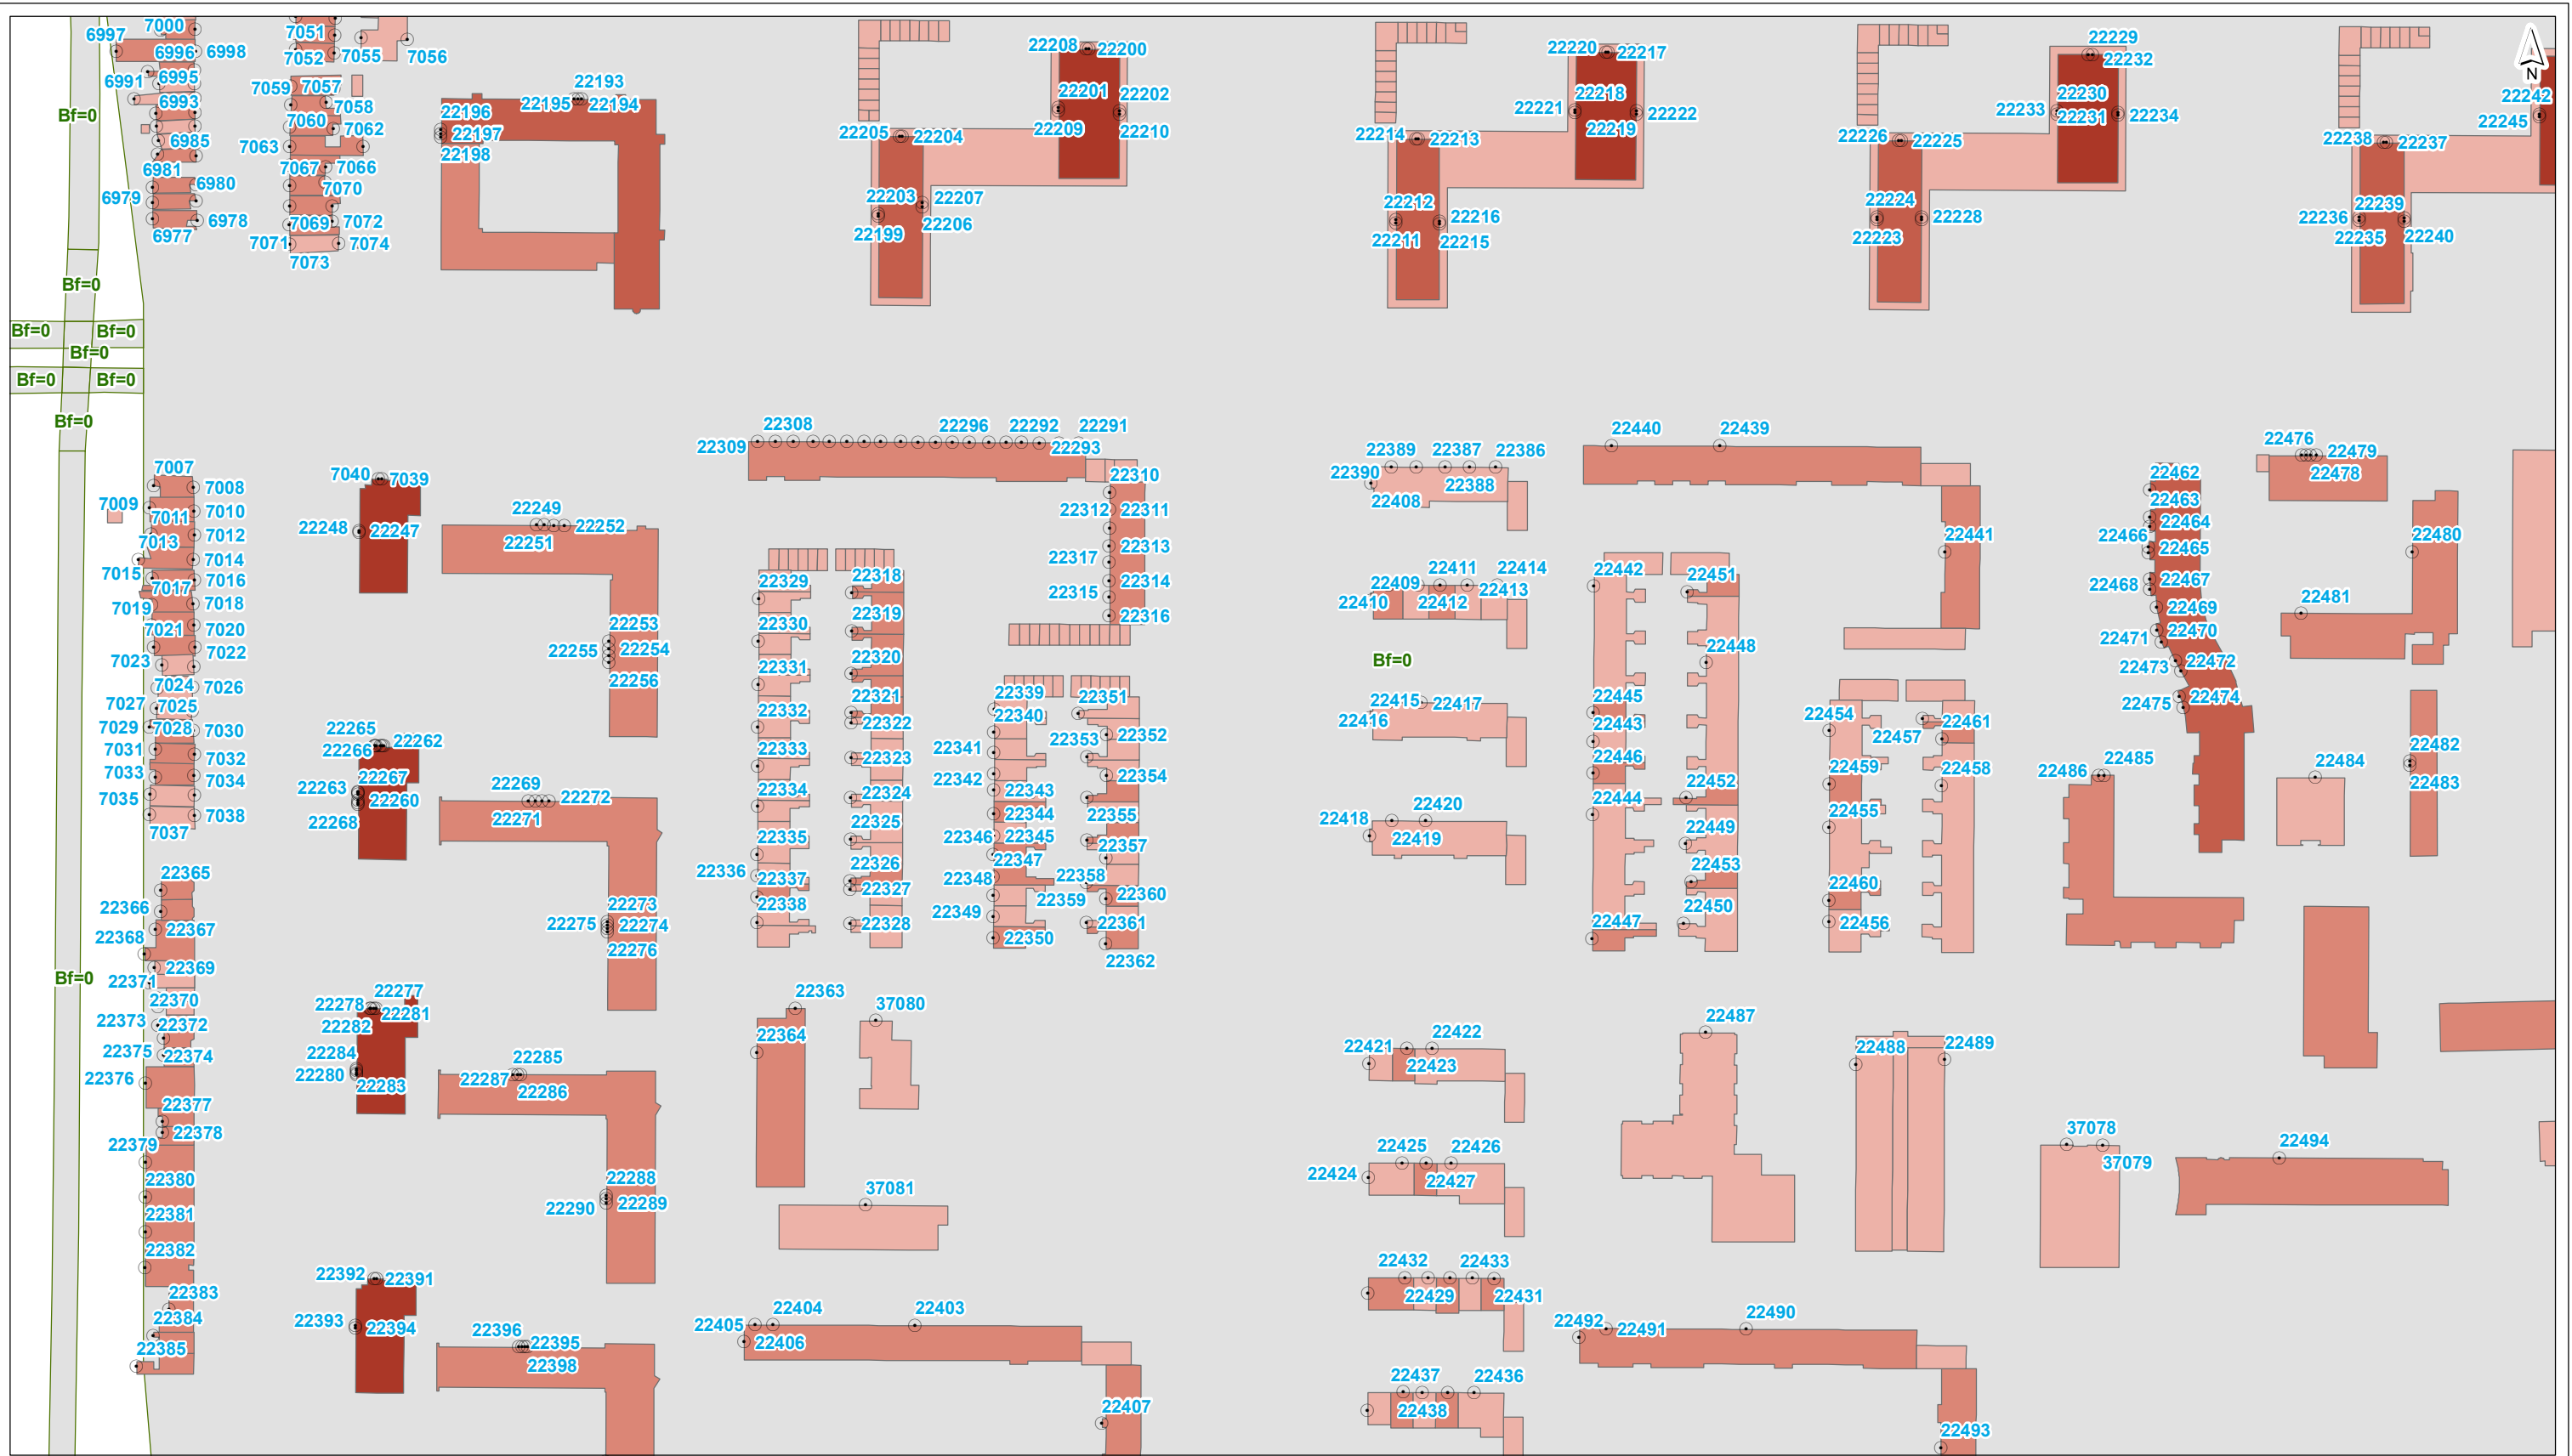

--- plangrens	○ toetspunt	gebouwhoogte
— scherm	— kunstwerkrand	tot 3 meter
— tunnelmond	— keerwand	3 - 9 meter
— hoogtelijn	— bodemgebied	9 - 15 meter
← wegvak		15 - 30 meter
		30 - 50 meter
		meer dan 50 meter

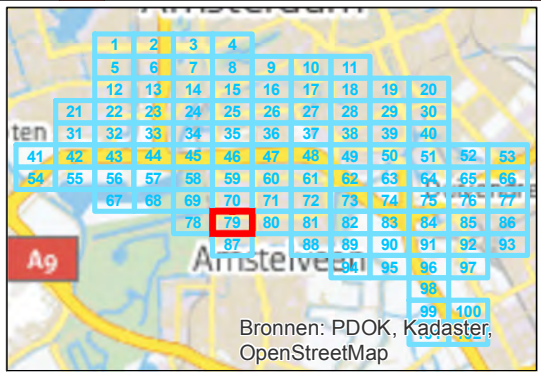

getekend: G.J. Dijkgraaf MSc
gecontroleerd: H. de Haan
goedgekeurd: L. van Loon / M. Blikman
versie: definitief 1
datum: 18-09-2015
tekeningnr: 79


formaat: A3 liggend
schaal: 1:2000


0 20 40 60 80 100 m

Invoergegevens overdrachtmodel


Huidige situatie (LdenGPP)

opdrachtgever: ZuidasDok
projectnaam: TB A10 ZuidasDok
projectcode: IBZ34-1-121



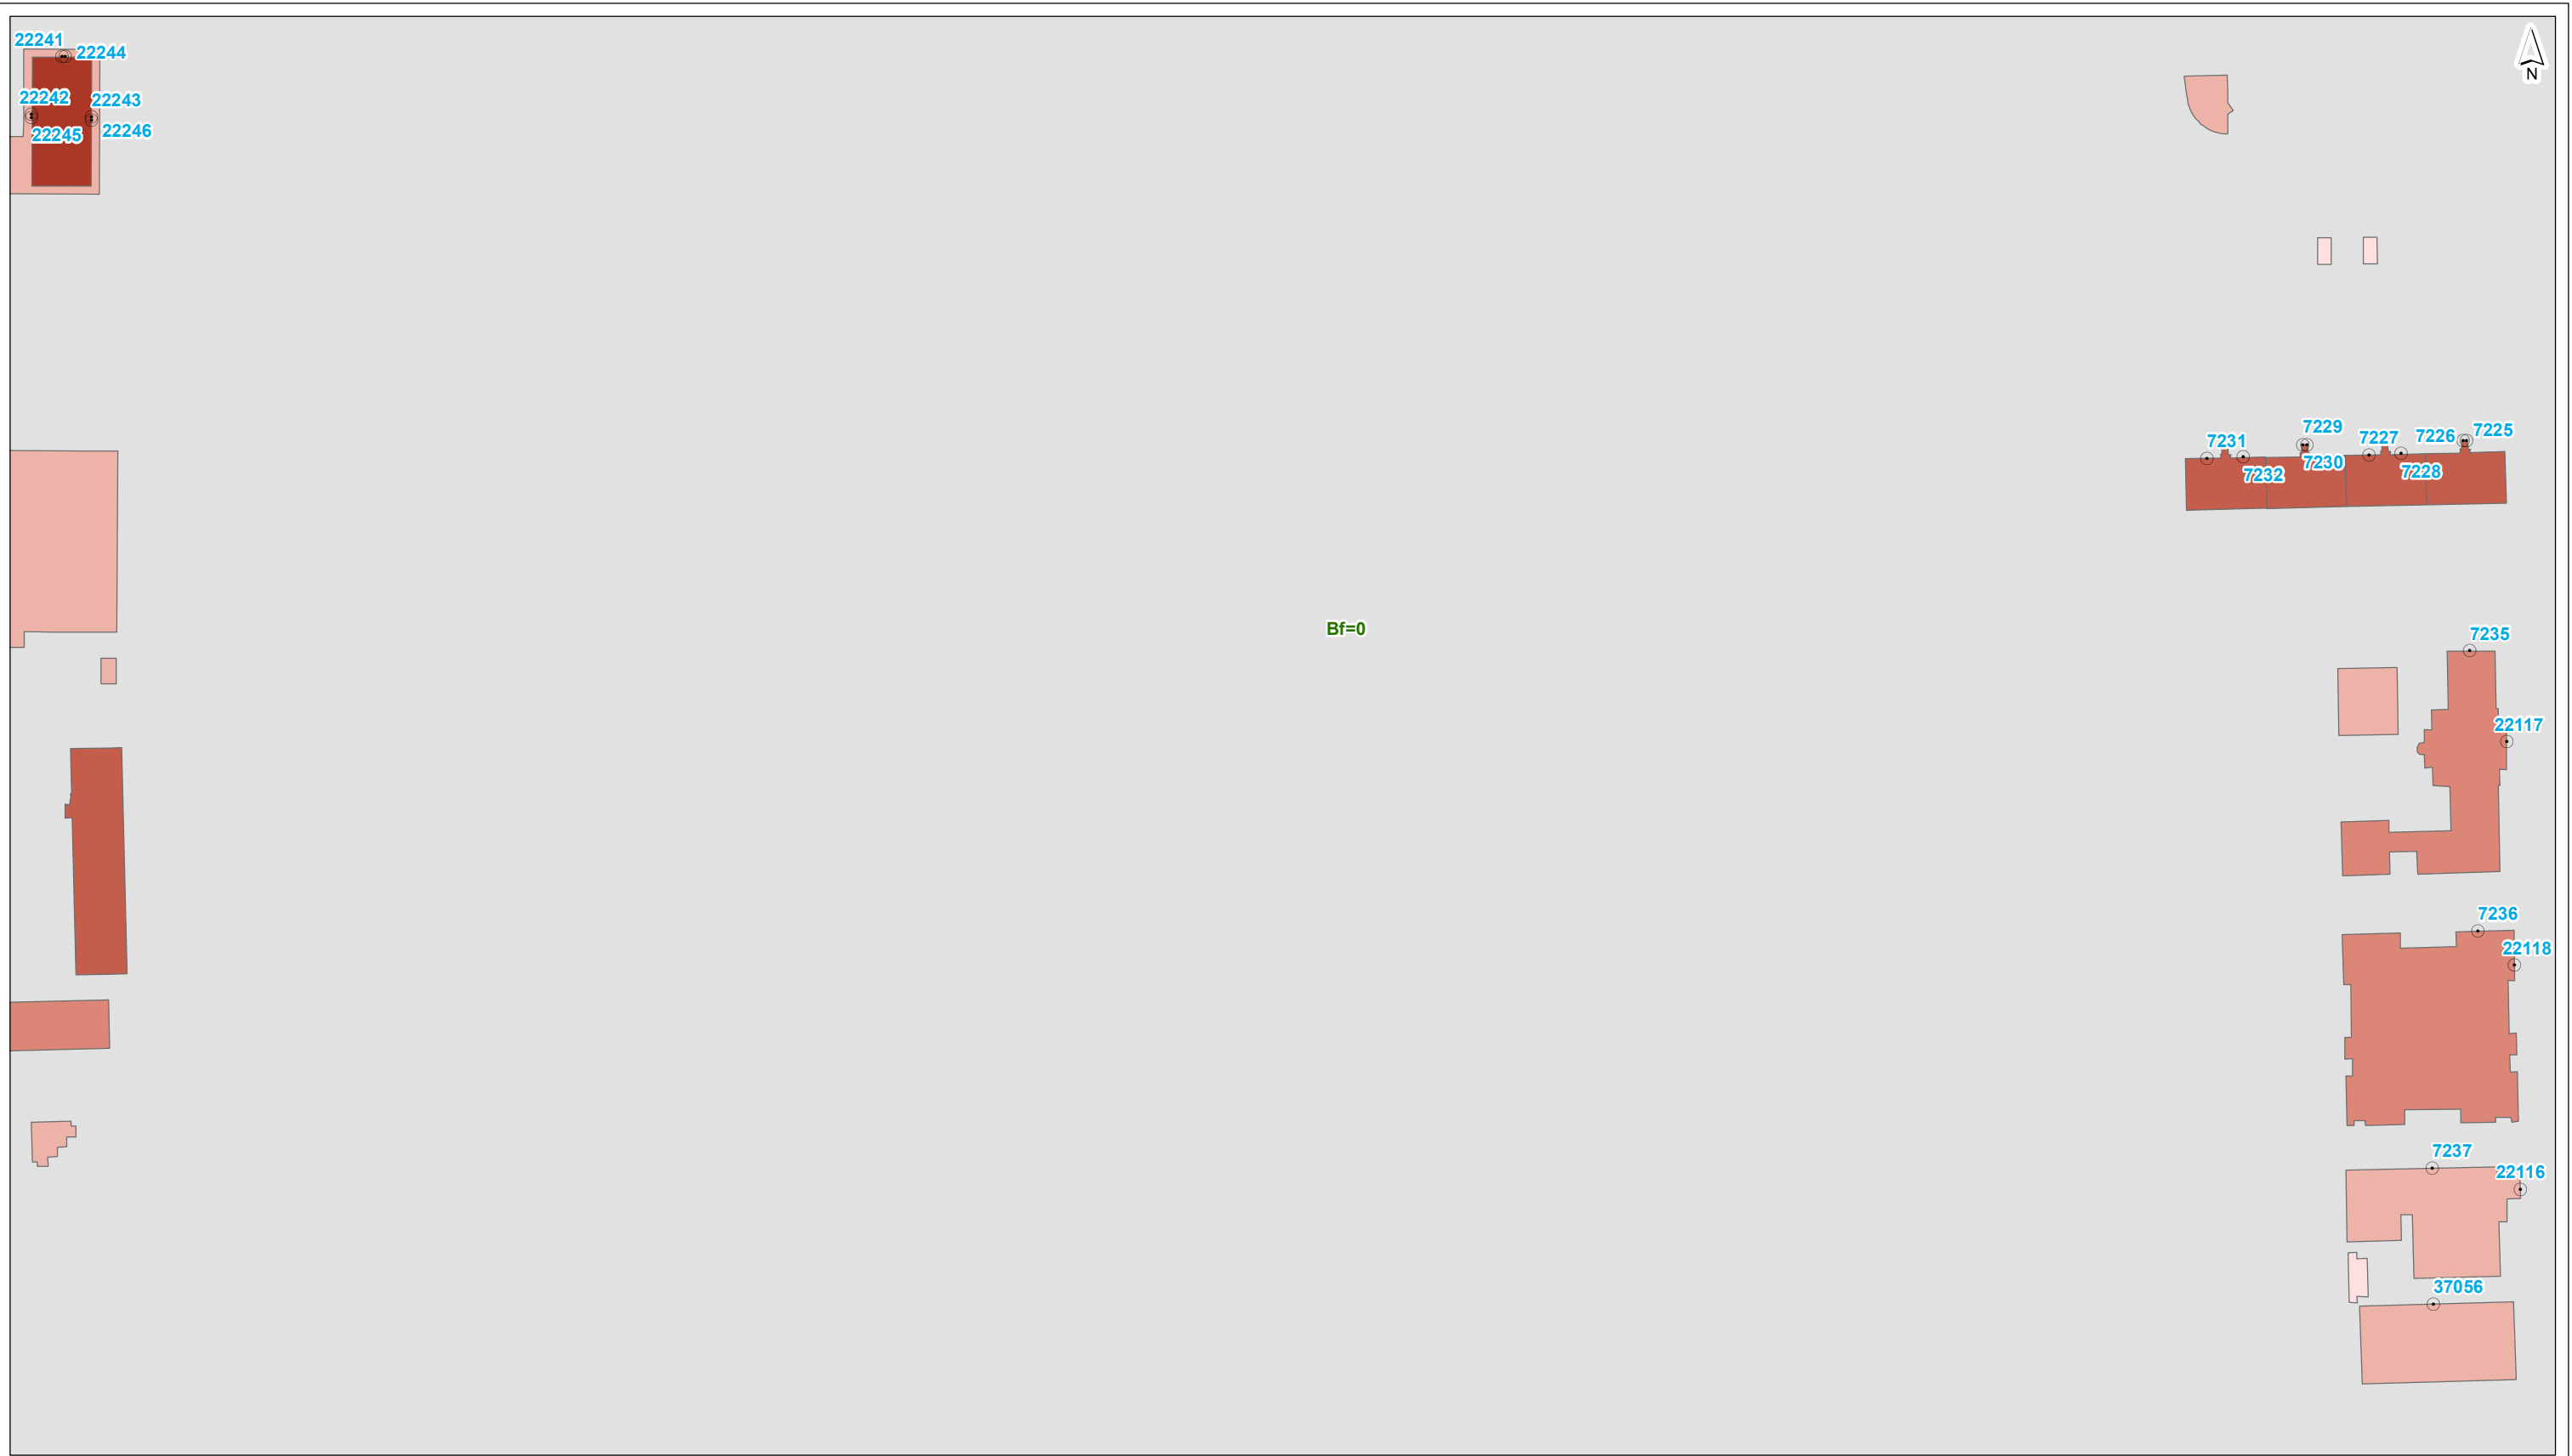

- plangrens
- scherm
- kunstwerkrand
- tunnelmond
- keerwand
- hoogtelijn
- bodemgebied
- ↔ wegvak
- toetspunt
- gebouwhoogte**
- tot 3 meter
- 3 - 9 meter
- 9 - 15 meter
- 15 - 30 meter
- 30 - 50 meter
- meer dan 50 meter

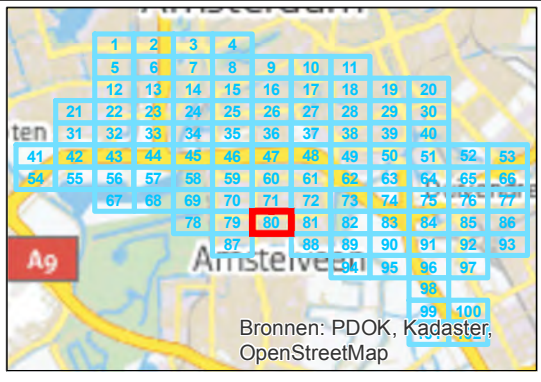


getekend: G.J. Dijkgraaf MSc
 gecontroleerd: H. de Haan
 goedgekeurd: L. van Loon / M. Blikman
 versie: definitief 1
 datum: 18-09-2015
 tekeningnr: 80

formaat: A3 liggend
 schaal: 1:2000


Invoergegevens overdrachtmodel

Huidige situatie (LdenGPP)

opdrachtgever: ZuidasDok
 projectnaam: TB A10 ZuidasDok
 projectcode: IBZ34-1-121

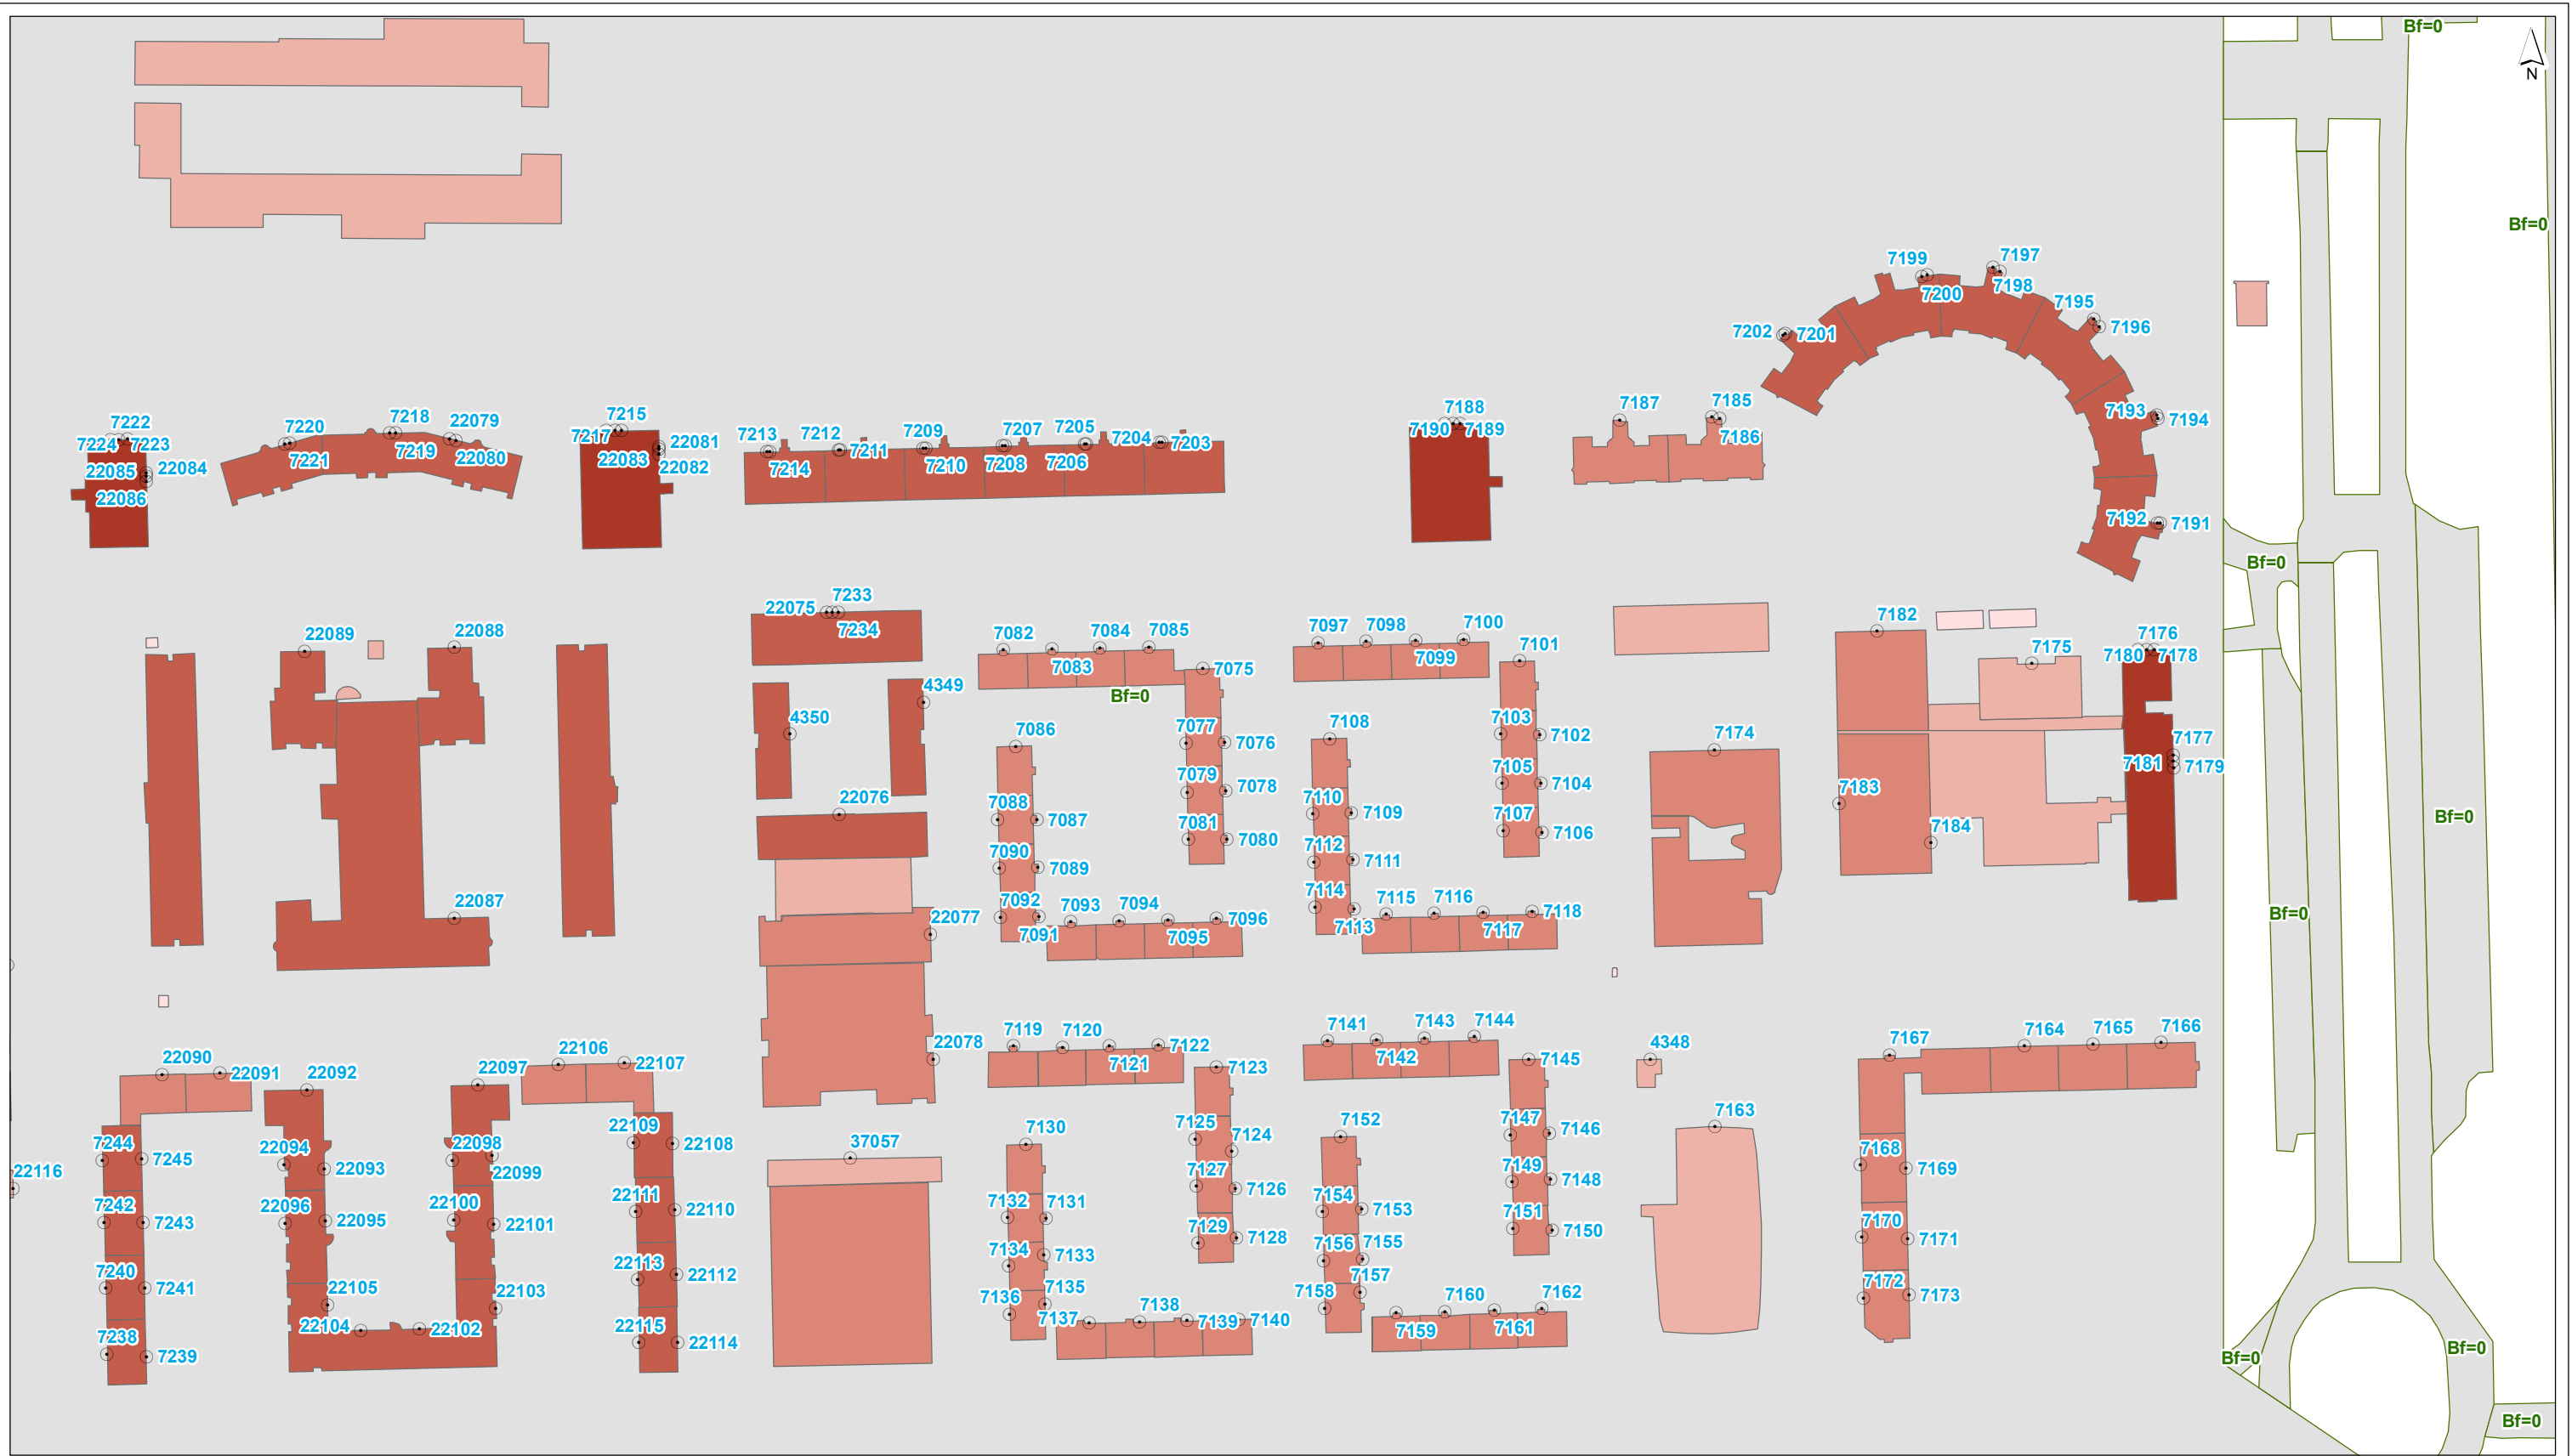

- plangrens
 - toetspunt
 - scherm
 - kunstwerkrand
 - tunnelmond
 - keerwand
 - hoogtelijn
 - bodemgebied
 - ↔ wegvak
- | | |
|--|-------------------|
| | gebouwhoogte |
| | tot 3 meter |
| | 3 - 9 meter |
| | 9 - 15 meter |
| | 15 - 30 meter |
| | 30 - 50 meter |
| | meer dan 50 meter |

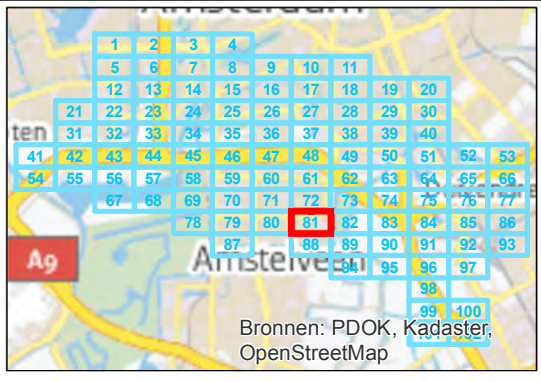


getekend: G.J. Dijkgraaf MSc
 gecontroleerd: H. de Haan
 goedgekeurd: L. van Loon / M. Blikman
 versie: definitief 1
 datum: 18-09-2015
 tekeningnr: 81

formaat: A3 liggend
 schaal: 1:2000


Invoergegevens overdrachtmodel

Huidige situatie (LdenGPP)

opdrachtgever: ZuidasDok
 projectnaam: TB A10 ZuidasDok
 projectcode: IBZ34-1-121

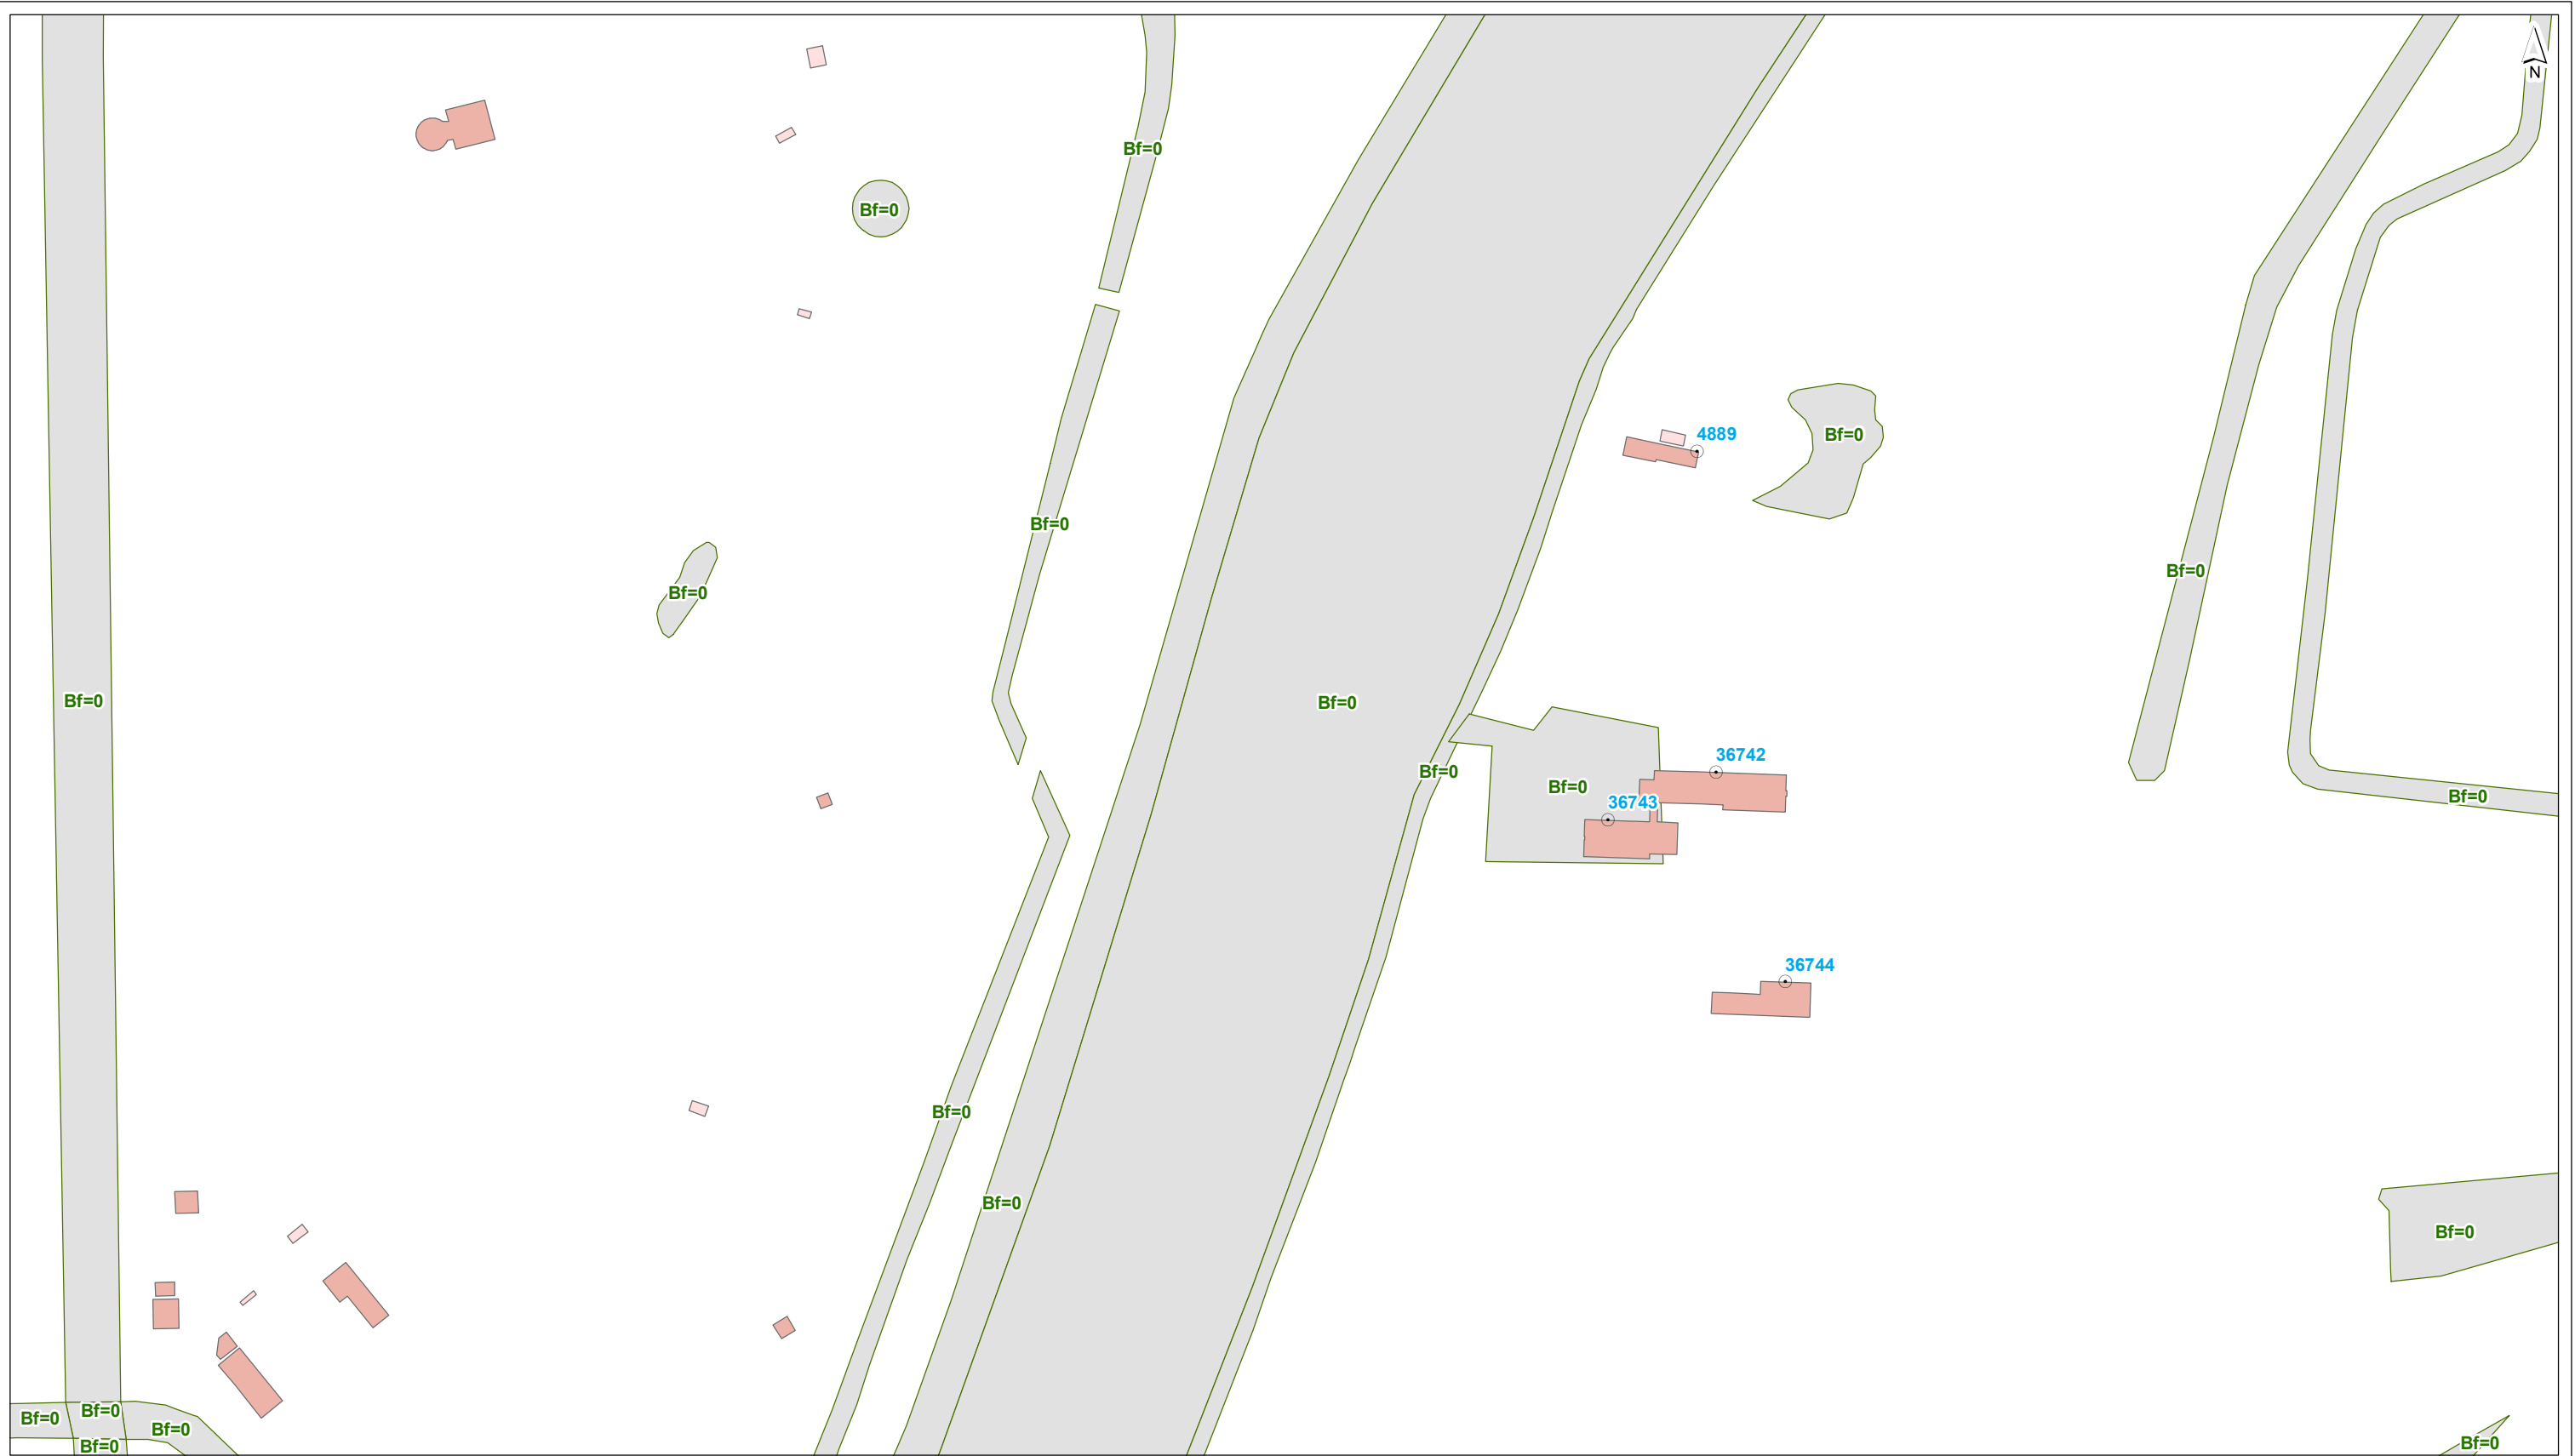

- plangrens
- o toetspunt
- gebouwhoogte**
- scherm
- kunstwerkrand
- tunnelmond
- keerwand
- hoogtelijn
- bodemgebied
- ↔ wegvak
- tot 3 meter
- 3 - 9 meter
- 9 - 15 meter
- 15 - 30 meter
- 30 - 50 meter
- meer dan 50 meter

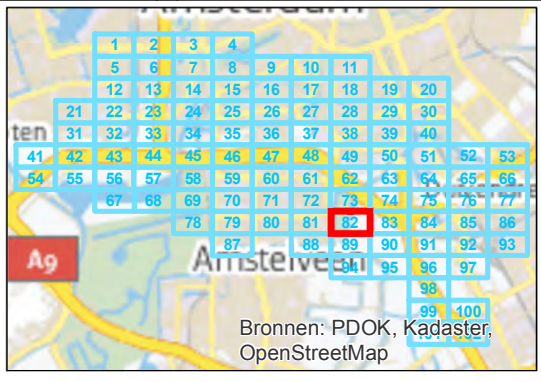


getekend: G.J. Dijkgraaf MSc
 gecontroleerd: H. de Haan
 goedgekeurd: L. van Loon / M. Blikman
 versie: definitief 1
 datum: 18-09-2015
 tekeningnr: 82

formaat: A3 liggend
 schaal: 1:2000


Invoergegevens overdrachtmodel

Huidige situatie (LdenGPP)

opdrachtgever: ZuidasDok
 projectnaam: TB A10 ZuidasDok
 projectcode: IBZ34-1-121

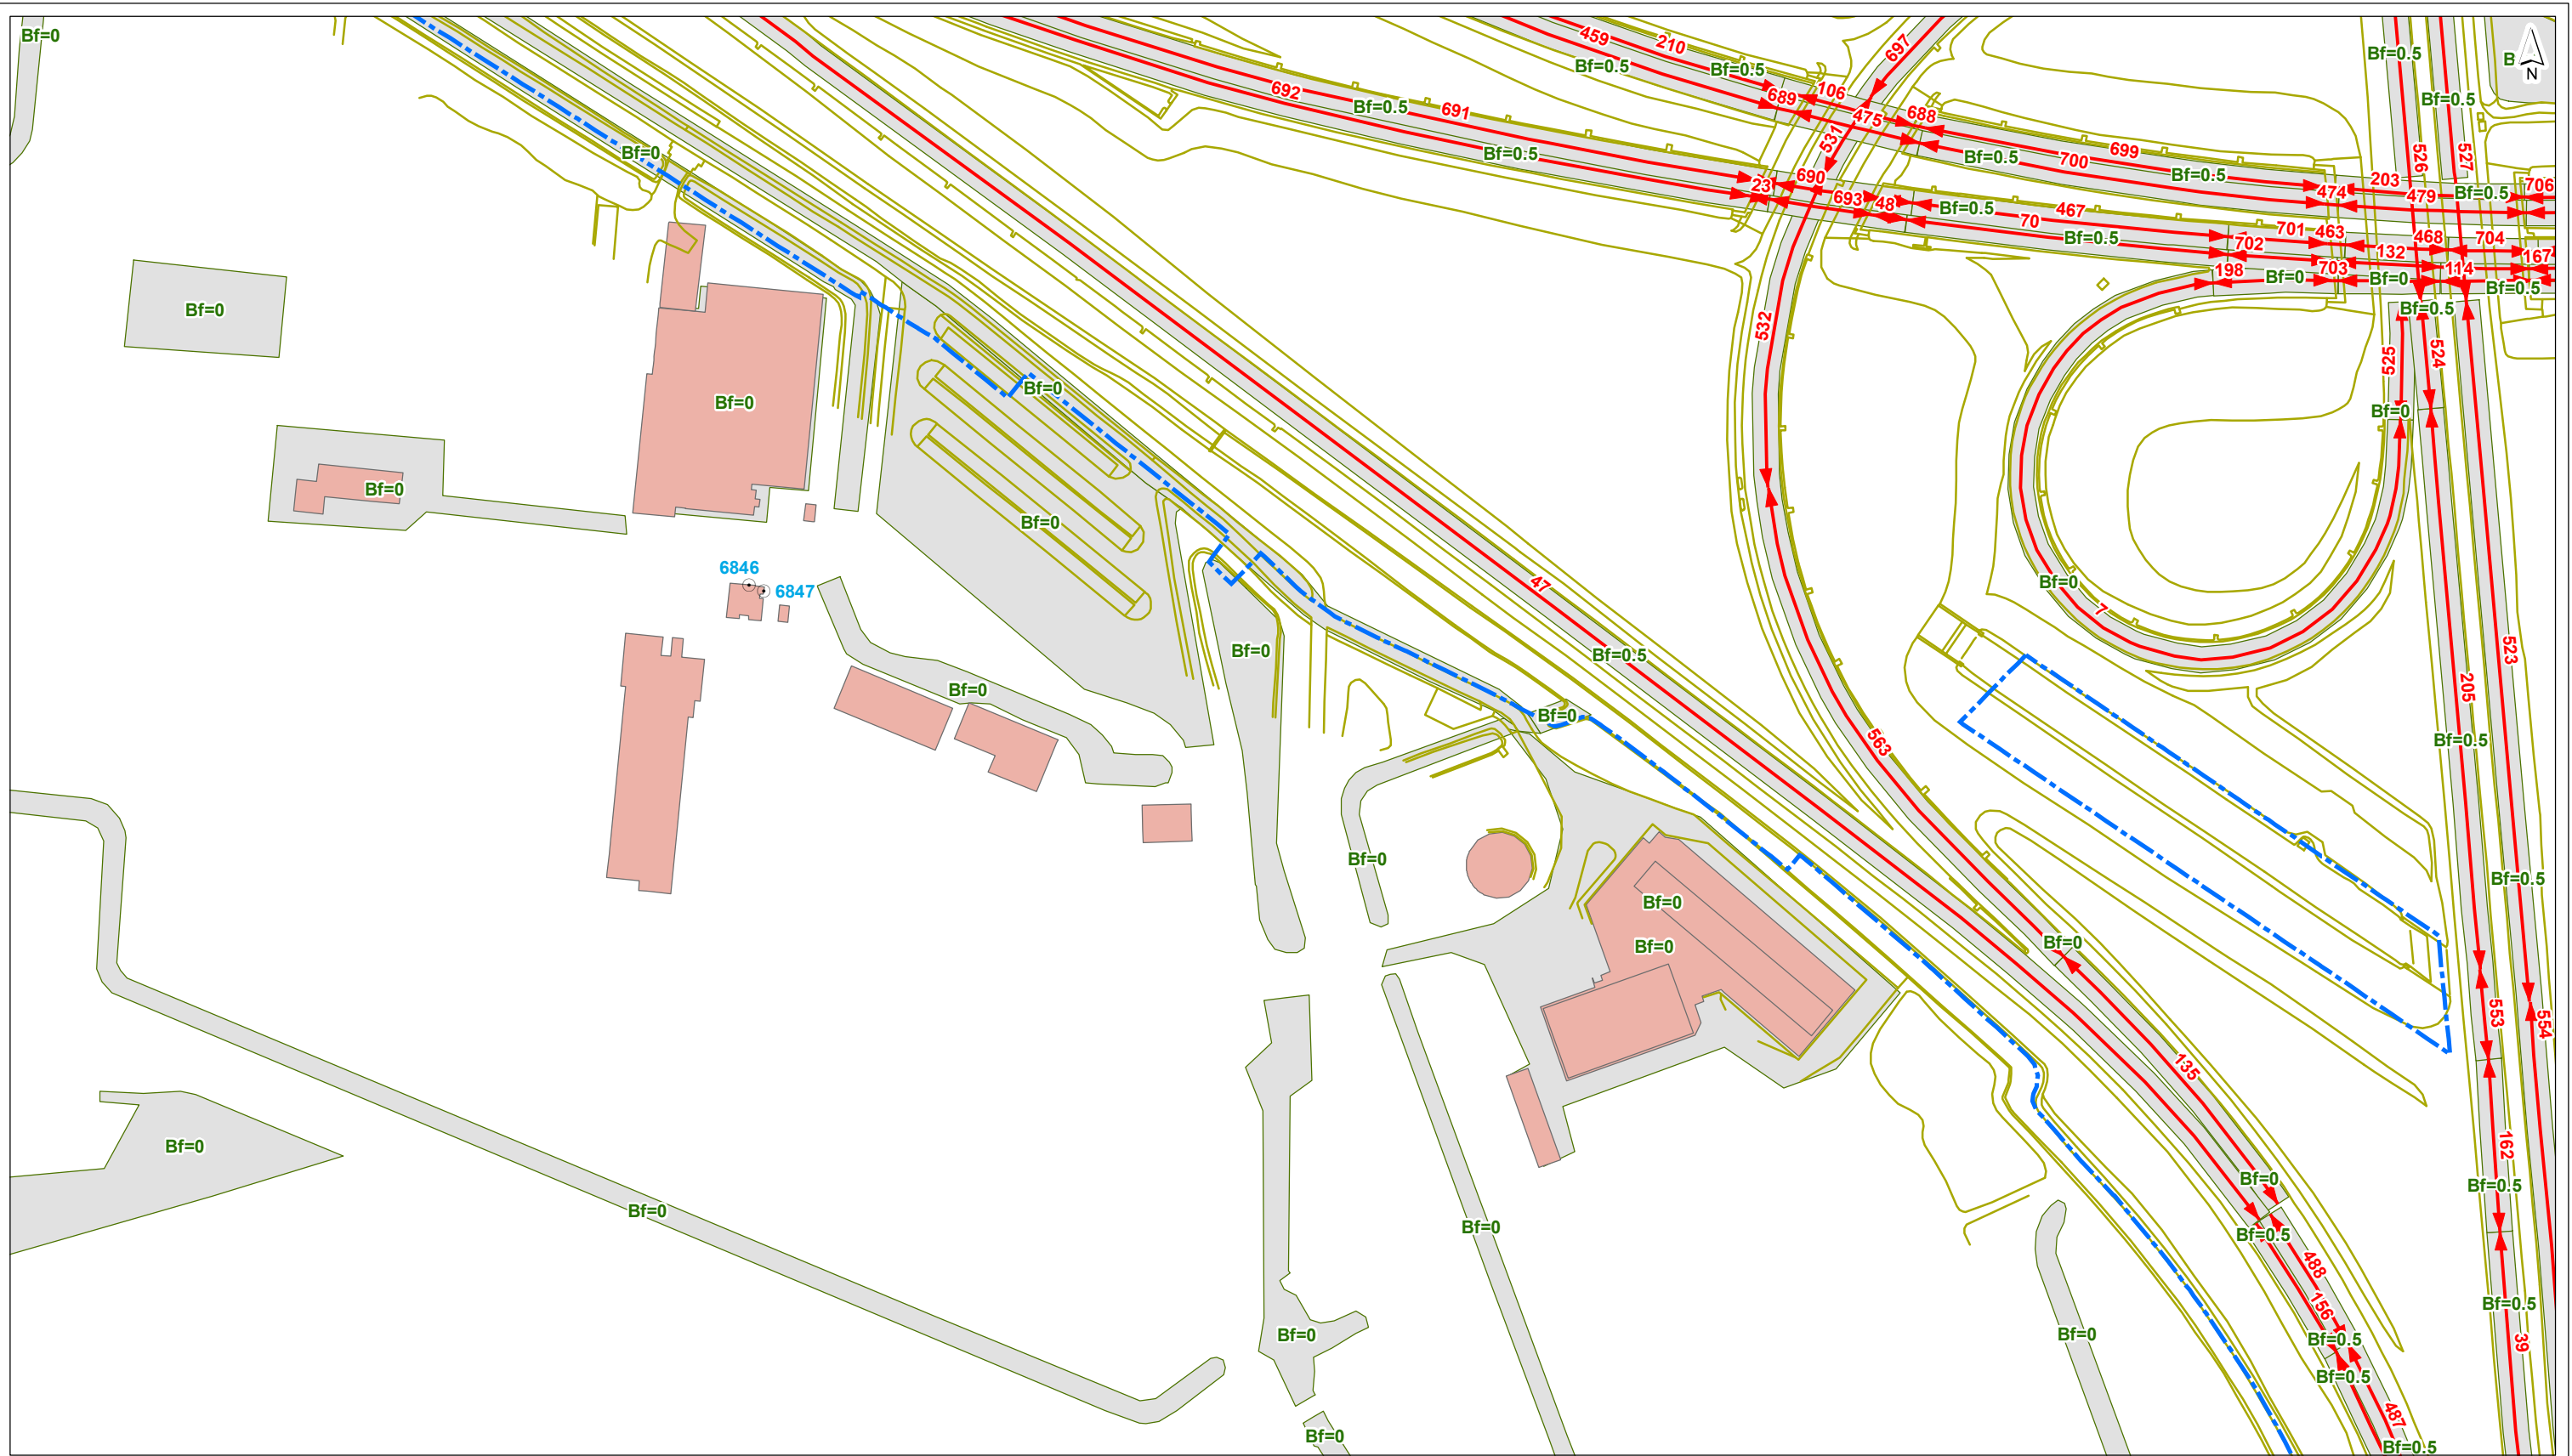

- plangrens
- toetspunt
- gebouwhoogte**
- scherm
- kunstwerkrand
- tunnelmond
- keerwand
- hoogtelijn
- bodemgebied
- ↔ wegvak
- tot 3 meter
- 3 - 9 meter
- 9 - 15 meter
- 15 - 30 meter
- 30 - 50 meter
- meer dan 50 meter

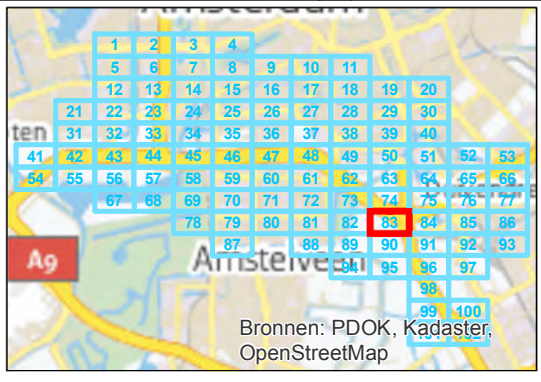


getekend: G.J. Dijkgraaf MSc
 gecontroleerd: H. de Haan
 goedgekeurd: L. van Loon / M. Blikman
 versie: definitief 1
 datum: 18-09-2015
 tekeningnr: 83


formaat: A3 liggend
 schaal: 1:2000
 0 20 40 60 80 100 m

Invoergegevens overdrachtmodel
Huidige situatie (LdenGPP)
 opdrachtgever: ZuidasDok
 projectnaam: TB A10 ZuidasDok
 projectcode: IBZ34-1-121



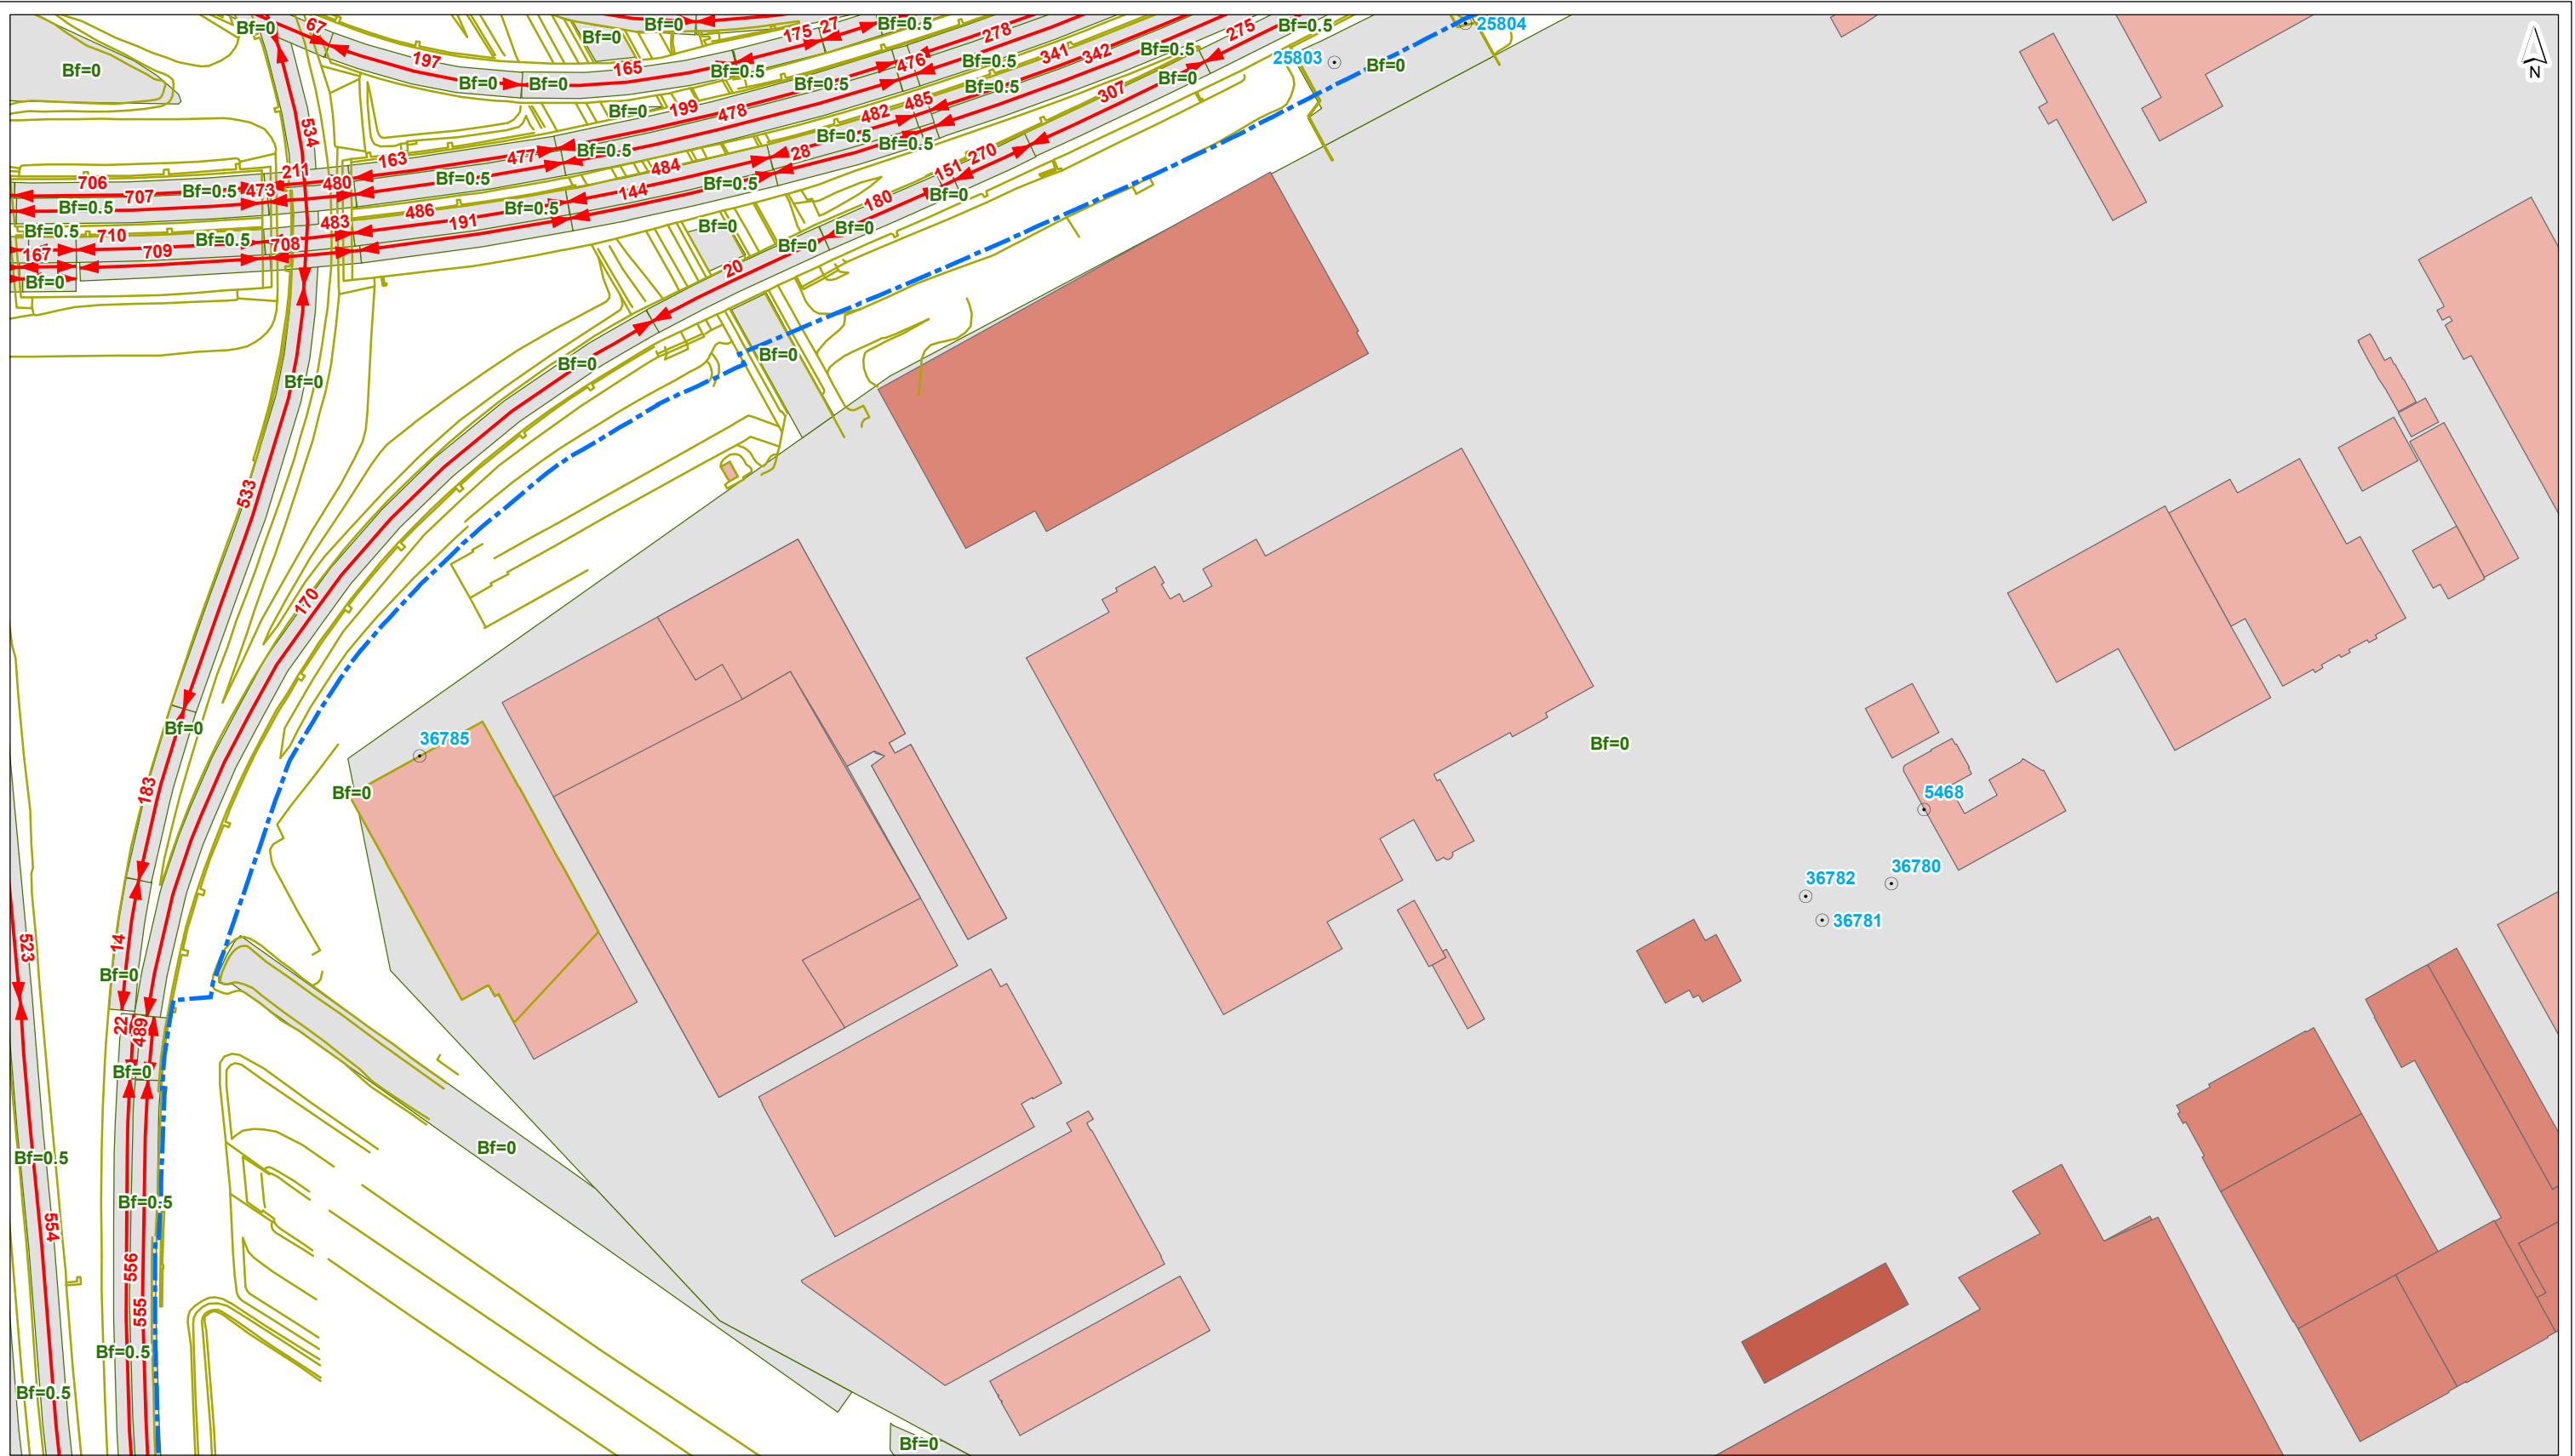

- plangrens
 - toetspunt
 - scherm
 - +— kunstwerkrand
 - +— tunnelmond
 - keerwand
 - hoogtelijn
 - bodemgebied
 - ↔ wegvak
- | gebouwhoogte | |
|--------------|-------------------|
| | tot 3 meter |
| | 3 - 9 meter |
| | 9 - 15 meter |
| | 15 - 30 meter |
| | 30 - 50 meter |
| | meer dan 50 meter |

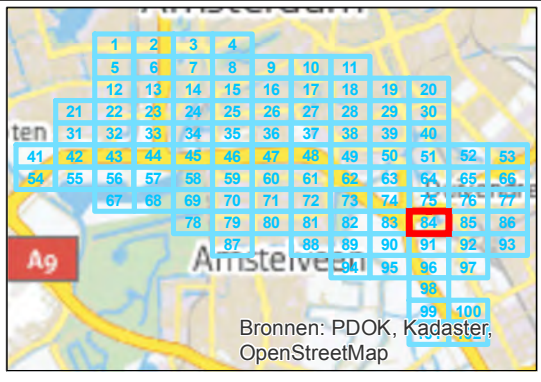


getekend: G.J. Dijkgraaf MSc
 gecontroleerd: H. de Haan
 goedgekeurd: L. van Loon / M. Blikman
 versie: definitief 1
 datum: 18-09-2015
 tekeningnr: 84

formaat: A3 liggend
 schaal: 1:2000


Invoergegevens overdrachtmodel

Huidige situatie (LdenGPP)

opdrachtgever: ZuidasDok
 projectnaam: TB A10 ZuidasDok
 projectcode: IBZ34-1-121

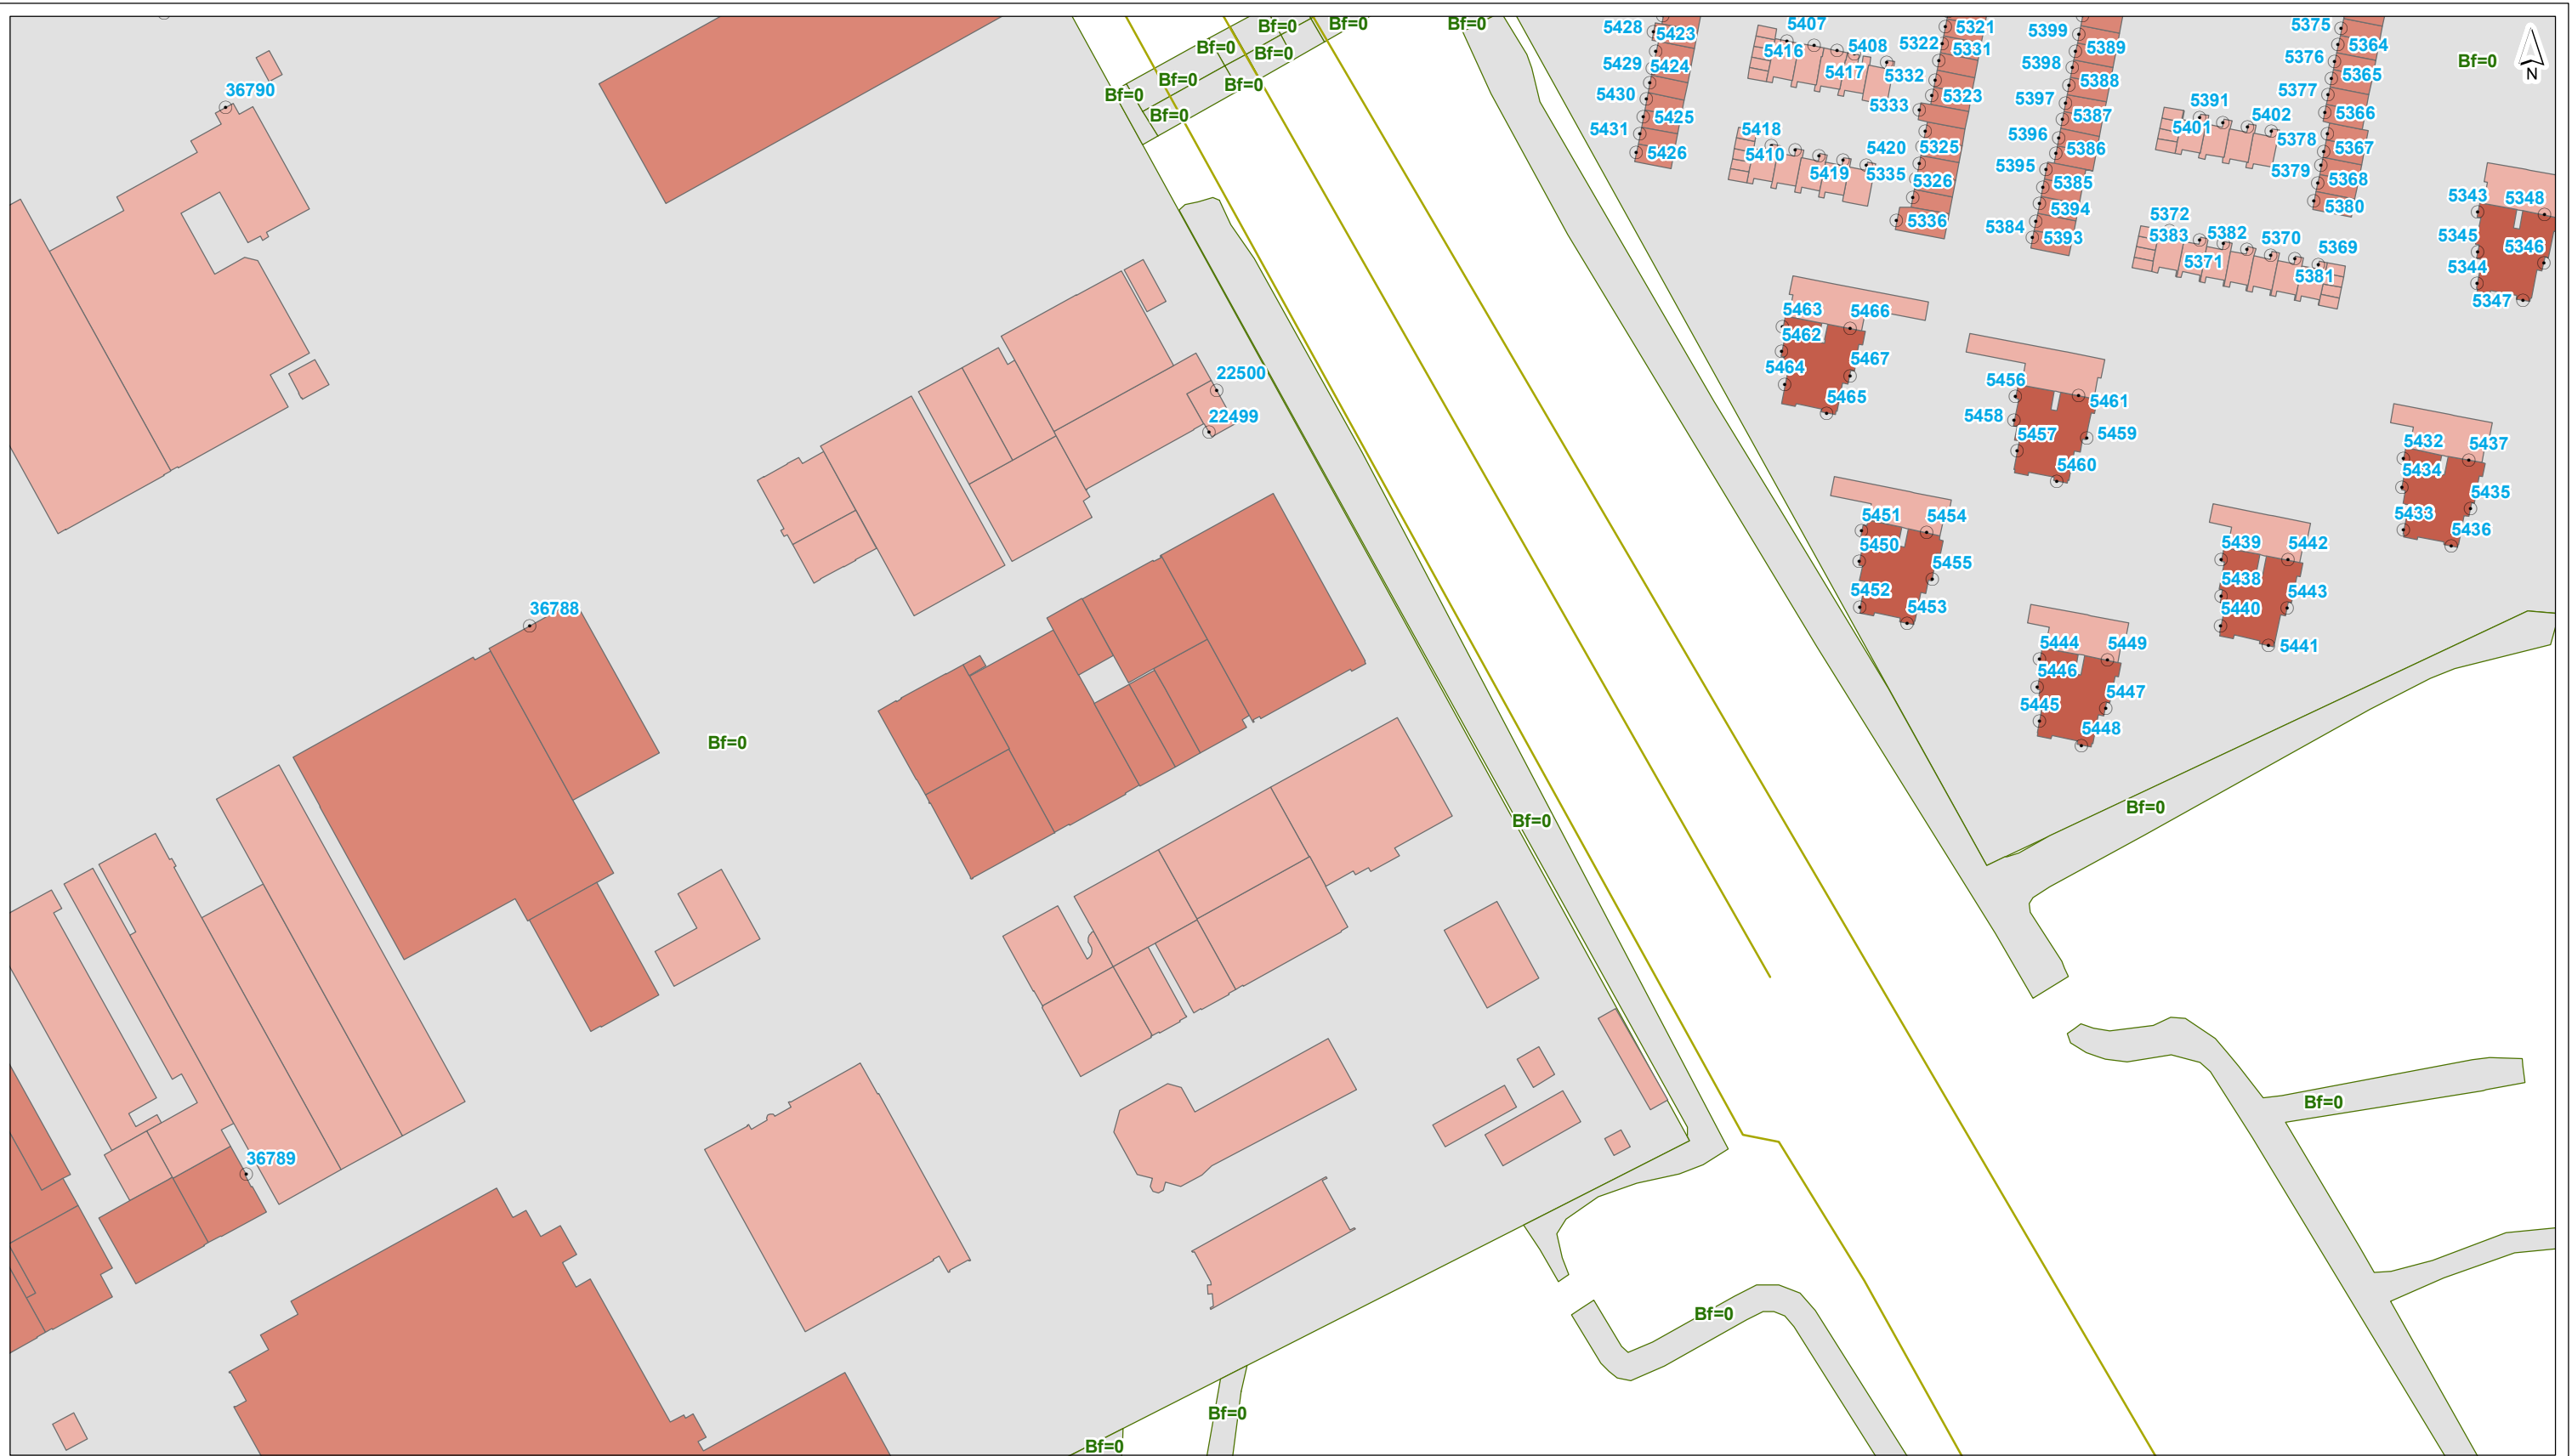

- plangrens
 - toetspunt
 - scherm
 - kunstwerkrand
 - tunnelmond
 - keerwand
 - hoogtelijn
 - bodemgebied
 - ↔ wegvak
- gebouwhoogte**
- tot 3 meter
 - 3 - 9 meter
 - 9 - 15 meter
 - 15 - 30 meter
 - 30 - 50 meter
 - meer dan 50 meter

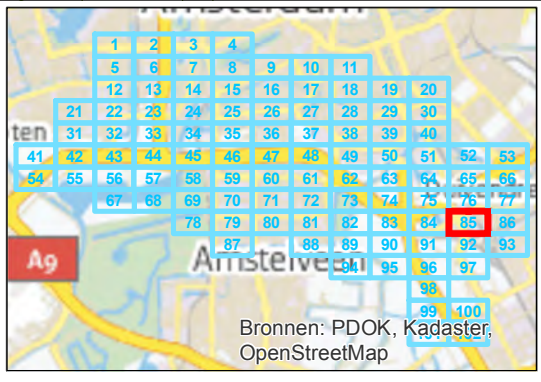

getekend: G.J. Dijkgraaf MSc
gecontroleerd: H. de Haan
goedgekeurd: L. van Loon / M. Blikman
versie: definitief 1
datum: 18-09-2015
tekeningnr: 85

formaat: A3 liggend
schaal: 1:2000


Invoergegevens overdrachtmodel

Huidige situatie (LdenGPP)

opdrachtgever: ZuidasDok
projectnaam: TB A10 ZuidasDok
projectcode: IBZ34-1-121



- plangrens
- toetspunt
- scherm
- kunstwerkrand
- tunnelmond
- keerwand
- hoogtelijn
- bodemgebied
- ↔ wegvak
- gebouwhoogte**
- tot 3 meter
- 3 - 9 meter
- 9 - 15 meter
- 15 - 30 meter
- 30 - 50 meter
- meer dan 50 meter

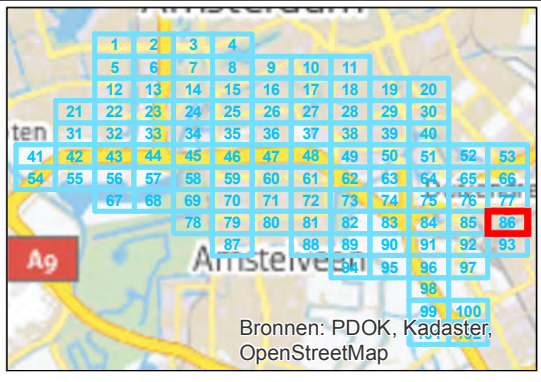


getekend: G.J. Dijkgraaf MSc
 gecontroleerd: H. de Haan
 goedgekeurd: L. van Loon / M. Blikman
 versie: definitief 1
 datum: 18-09-2015
 tekeningnr: 86

formaat: A3 liggend
 schaal: 1:2000


Invoergegevens overdrachtmodel

Huidige situatie (LdenGPP)

opdrachtgever: ZuidasDok
 projectnaam: TB A10 ZuidasDok
 projectcode: IBZ34-1-121

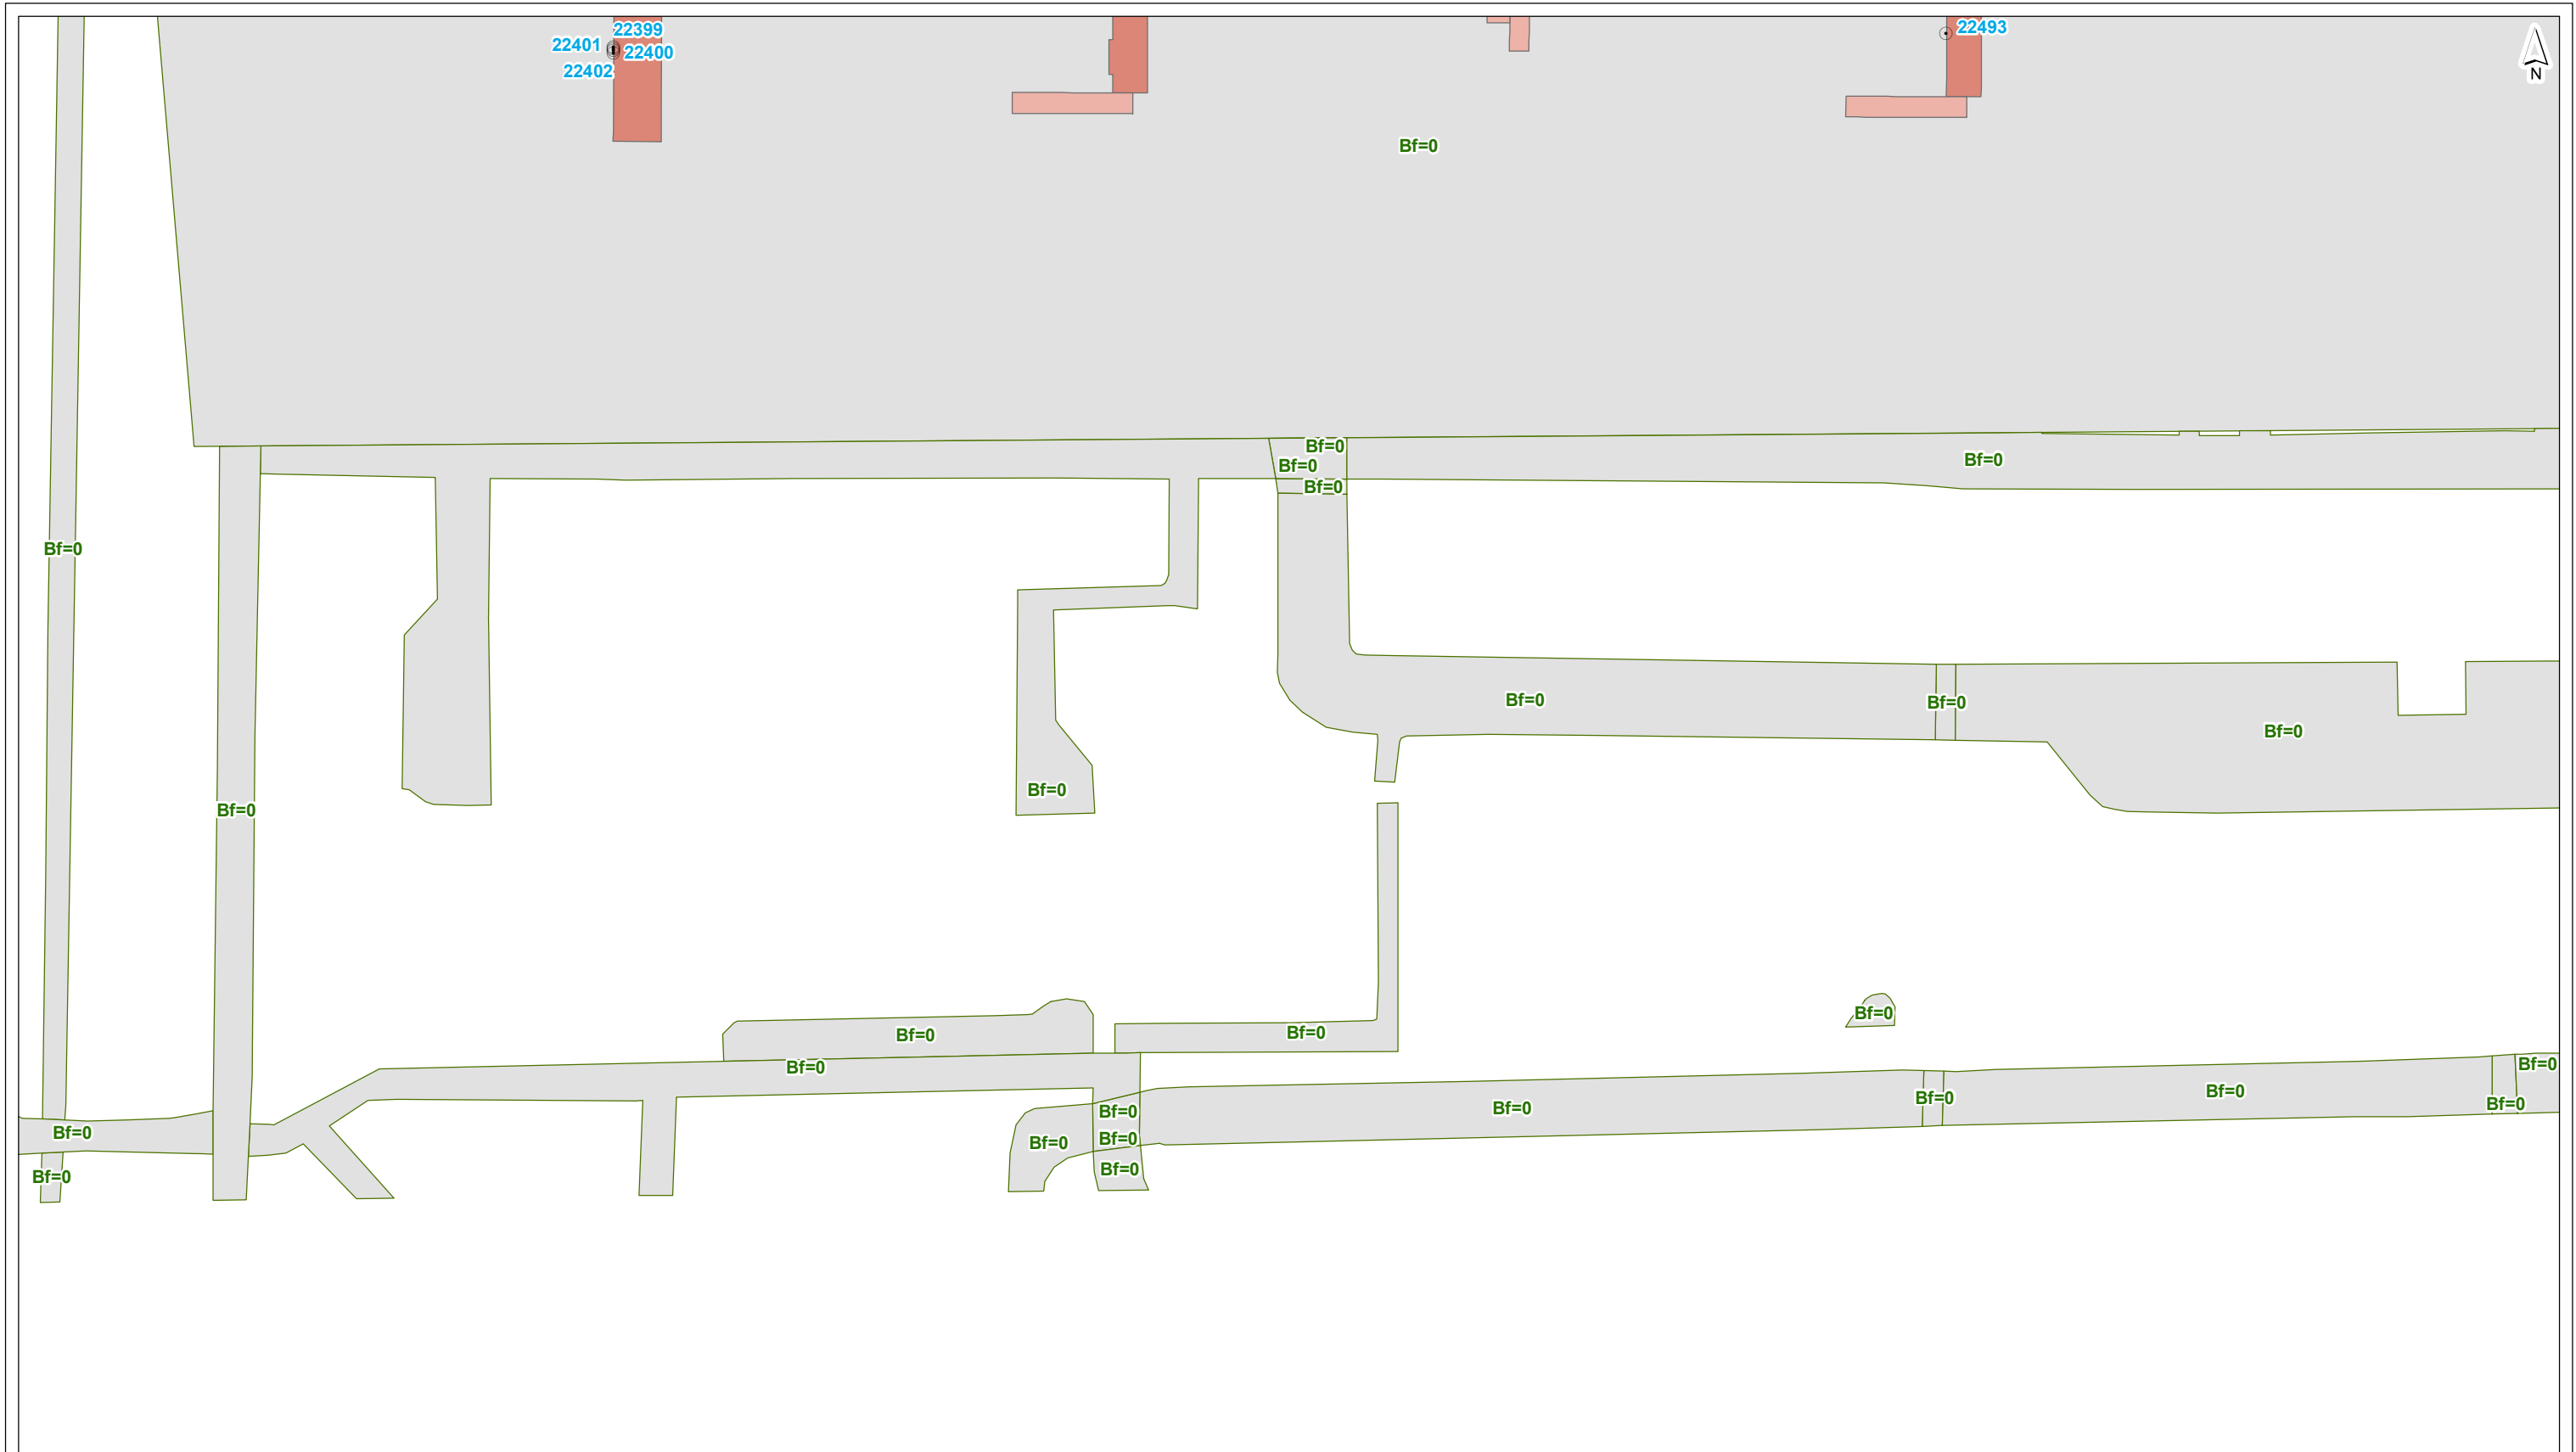

- plangrens
 - toetspunt
 - scherm
 - kunstwerkrand
 - tunnelmond
 - keerwand
 - hoogtelijn
 - bodemgebied
 - ↔ wegvak
- gebouwhoogte**
- tot 3 meter
 - 3 - 9 meter
 - 9 - 15 meter
 - 15 - 30 meter
 - 30 - 50 meter
 - meer dan 50 meter

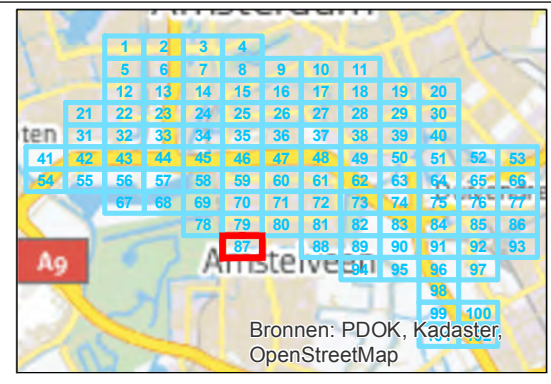

getekend: G.J. Dijkgraaf MSc
 gecontroleerd: H. de Haan
 goedgekeurd: L. van Loon / M. Blikman
 versie: definitief 1
 datum: 18-09-2015
 tekeningnr: 87

formaat: A3 liggend
 schaal: 1:2000


Invoergegevens overdrachtmodel

Huidige situatie (LdenGPP)

opdrachtgever: ZuidasDok
 projectnaam: TB A10 ZuidasDok
 projectcode: IBZ34-1-121



- plangrens
 - toetspunt
 - scherm
 - kunstwerkrand
 - tunnelmond
 - keerwand
 - hoogtelijn
 - bodemgebied
 - ↔ wegvak
- gebouwhoogte**
- tot 3 meter
 - 3 - 9 meter
 - 9 - 15 meter
 - 15 - 30 meter
 - 30 - 50 meter
 - meer dan 50 meter

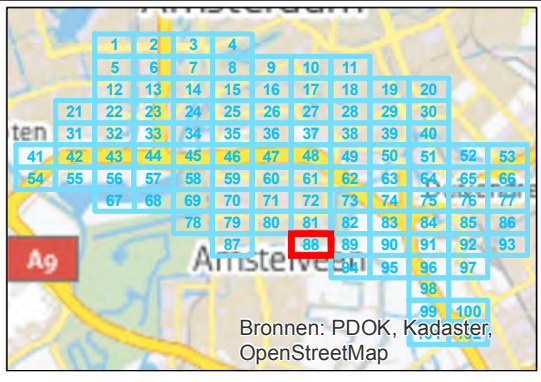


getekend: G.J. Dijkgraaf MSc
gecontroleerd: H. de Haan
goedgekeurd: L. van Loon / M. Blikman
versie: definitief 1
datum: 18-09-2015
tekeningnr: 88

formaat: A3 liggend
schaal: 1:2000


Invoergegevens overdrachtmodel

Huidige situatie (LdenGPP)

opdrachtgever: ZuidasDok
projectnaam: TB A10 ZuidasDok
projectcode: IBZ34-1-121

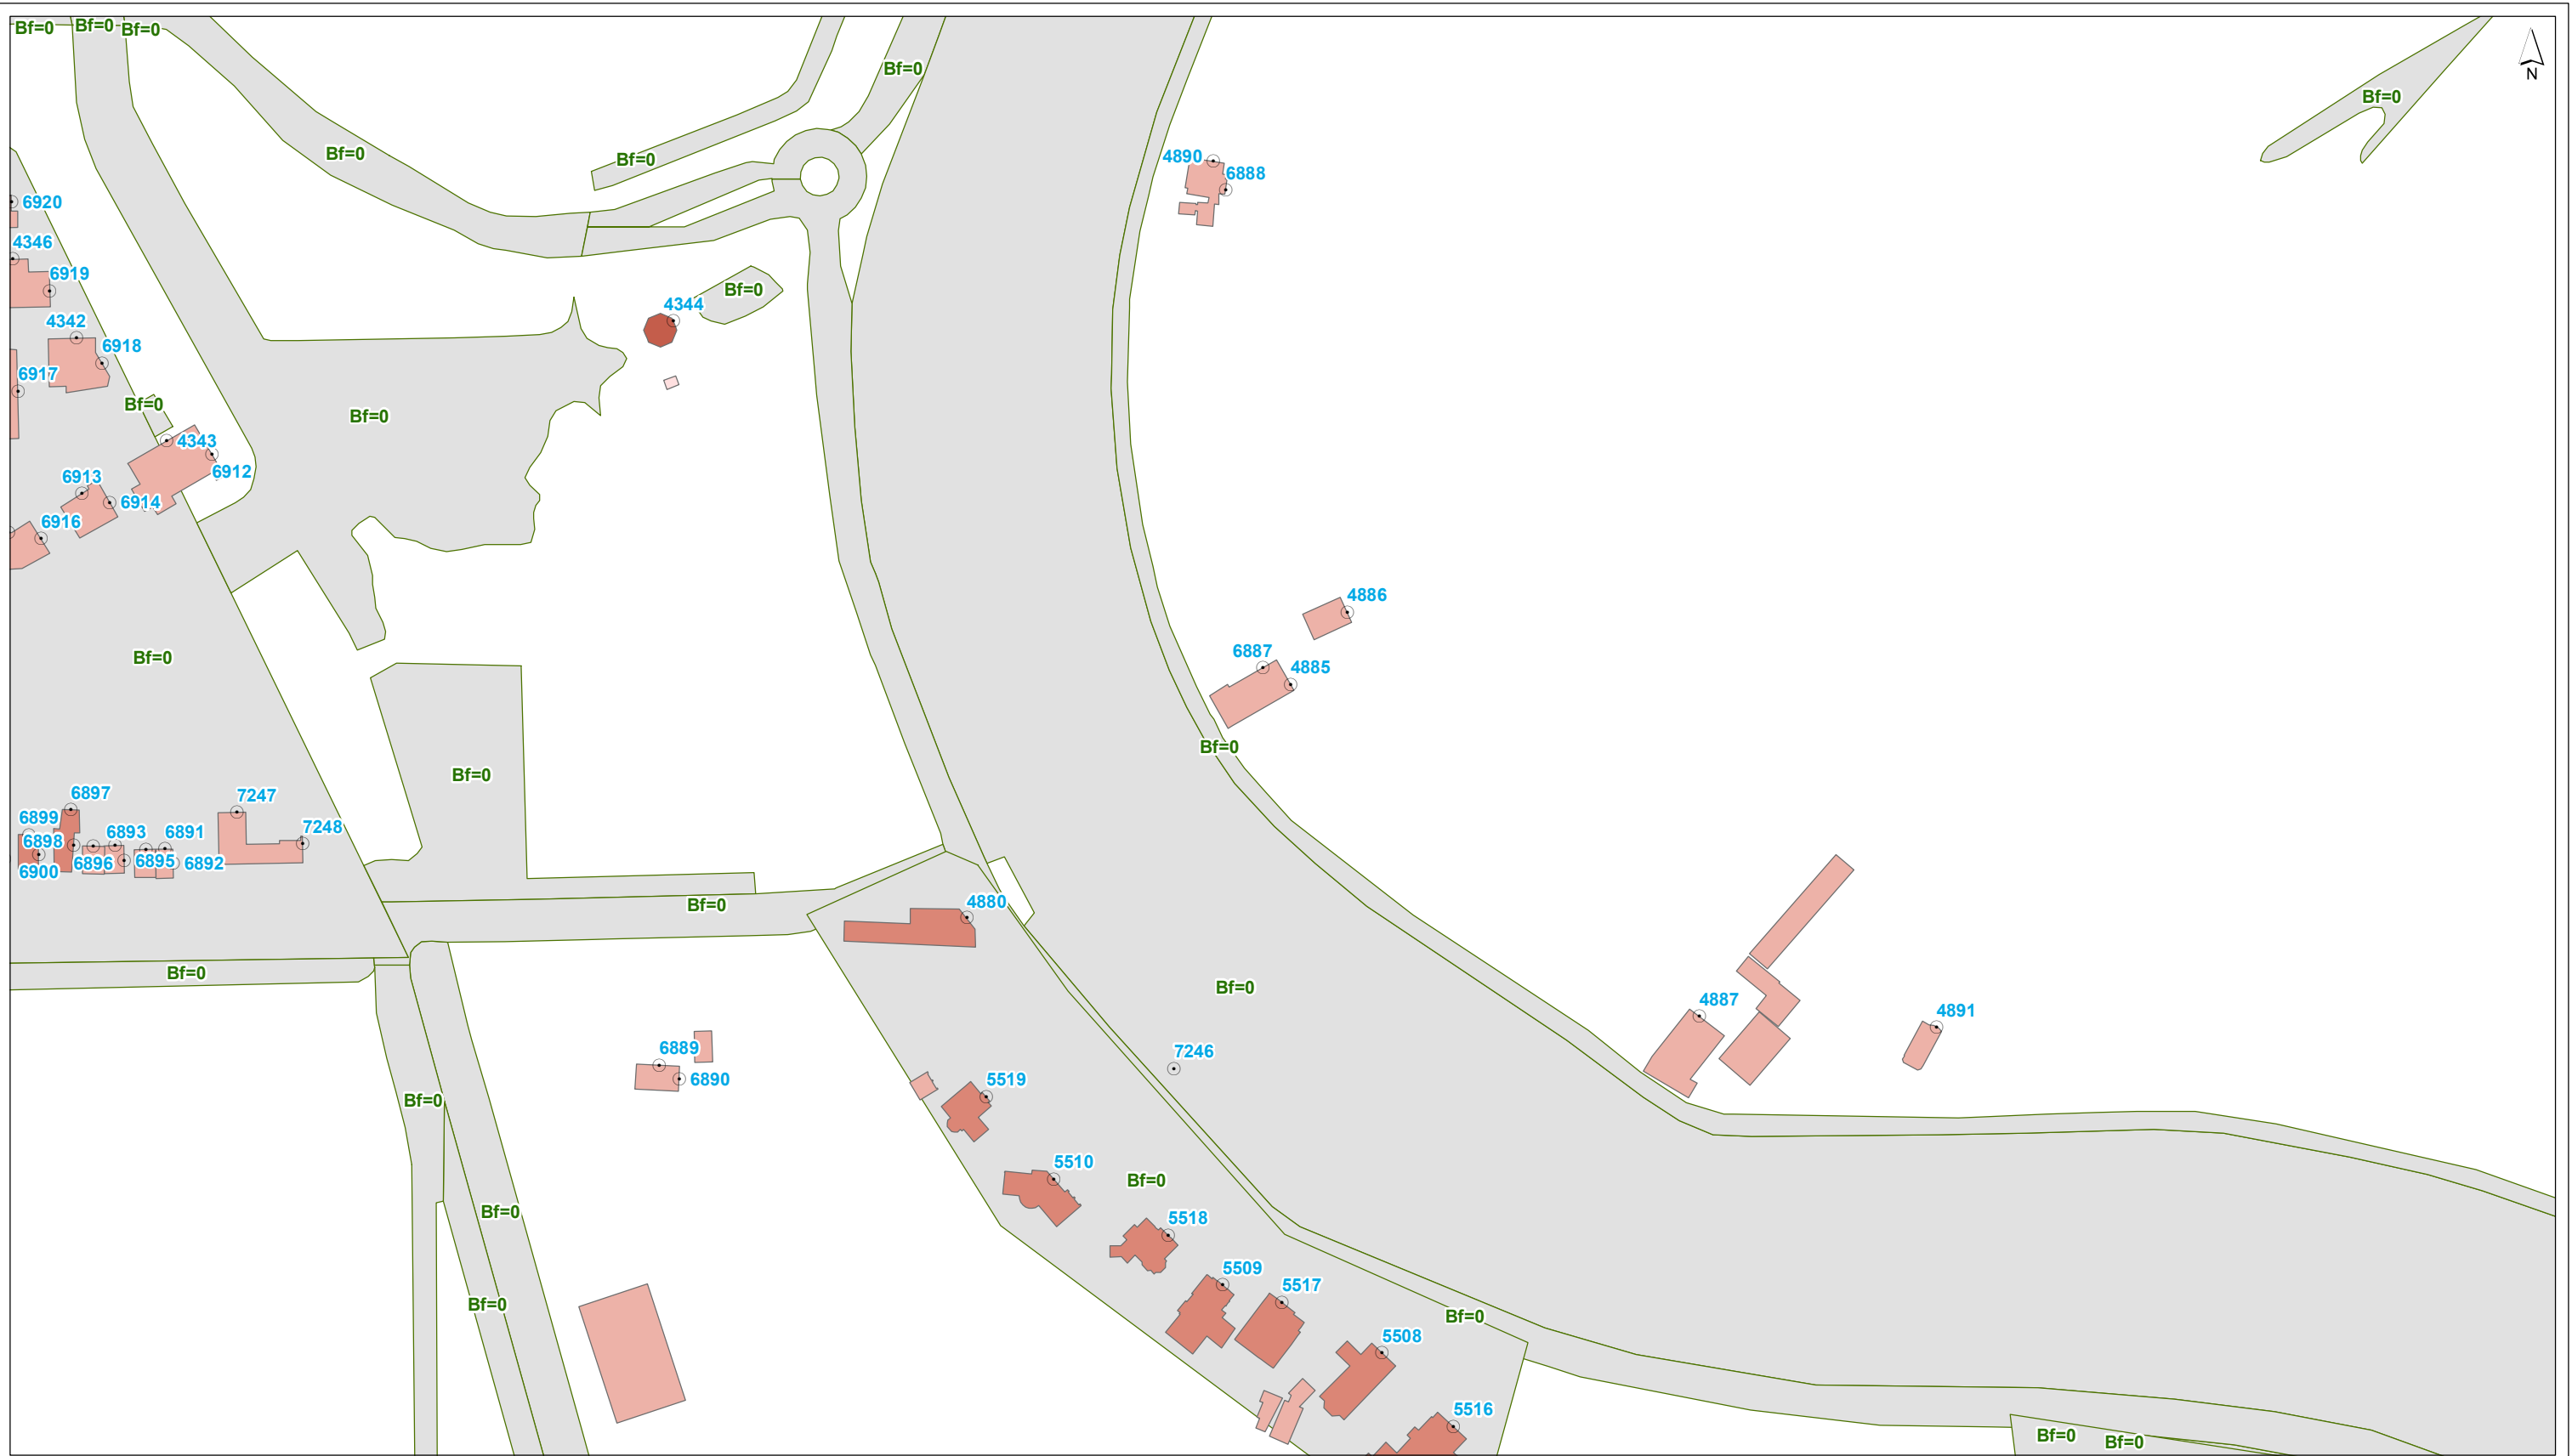

- plangrens
 - toetspunt
 - scherm
 - |- kunstwerkrand
 - |- tunnelmond
 - keerwand
 - hoogtelijn
 - bodemgebied
 - ↔ wegvak
- gebouwhoogte**
- tot 3 meter
 - 3 - 9 meter
 - 9 - 15 meter
 - 15 - 30 meter
 - 30 - 50 meter
 - meer dan 50 meter

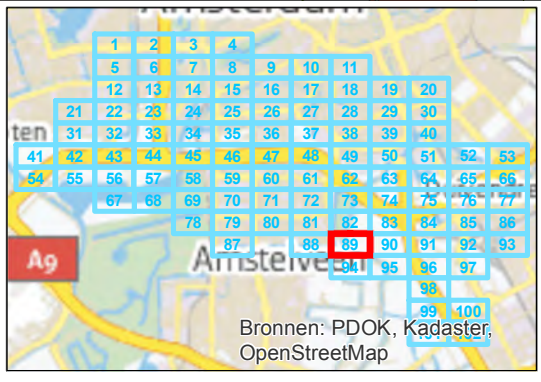


getekend: G.J. Dijkgraaf MSc
 gecontroleerd: H. de Haan
 goedgekeurd: L. van Loon / M. Blikman
 versie: definitief 1
 datum: 18-09-2015
 tekeningnr: 89

formaat: A3 liggend
 schaal: 1:2000


Invoergegevens overdrachtmodel

Huidige situatie (LdenGPP)

opdrachtgever: ZuidasDok
 projectnaam: TB A10 ZuidasDok
 projectcode: IBZ34-1-121

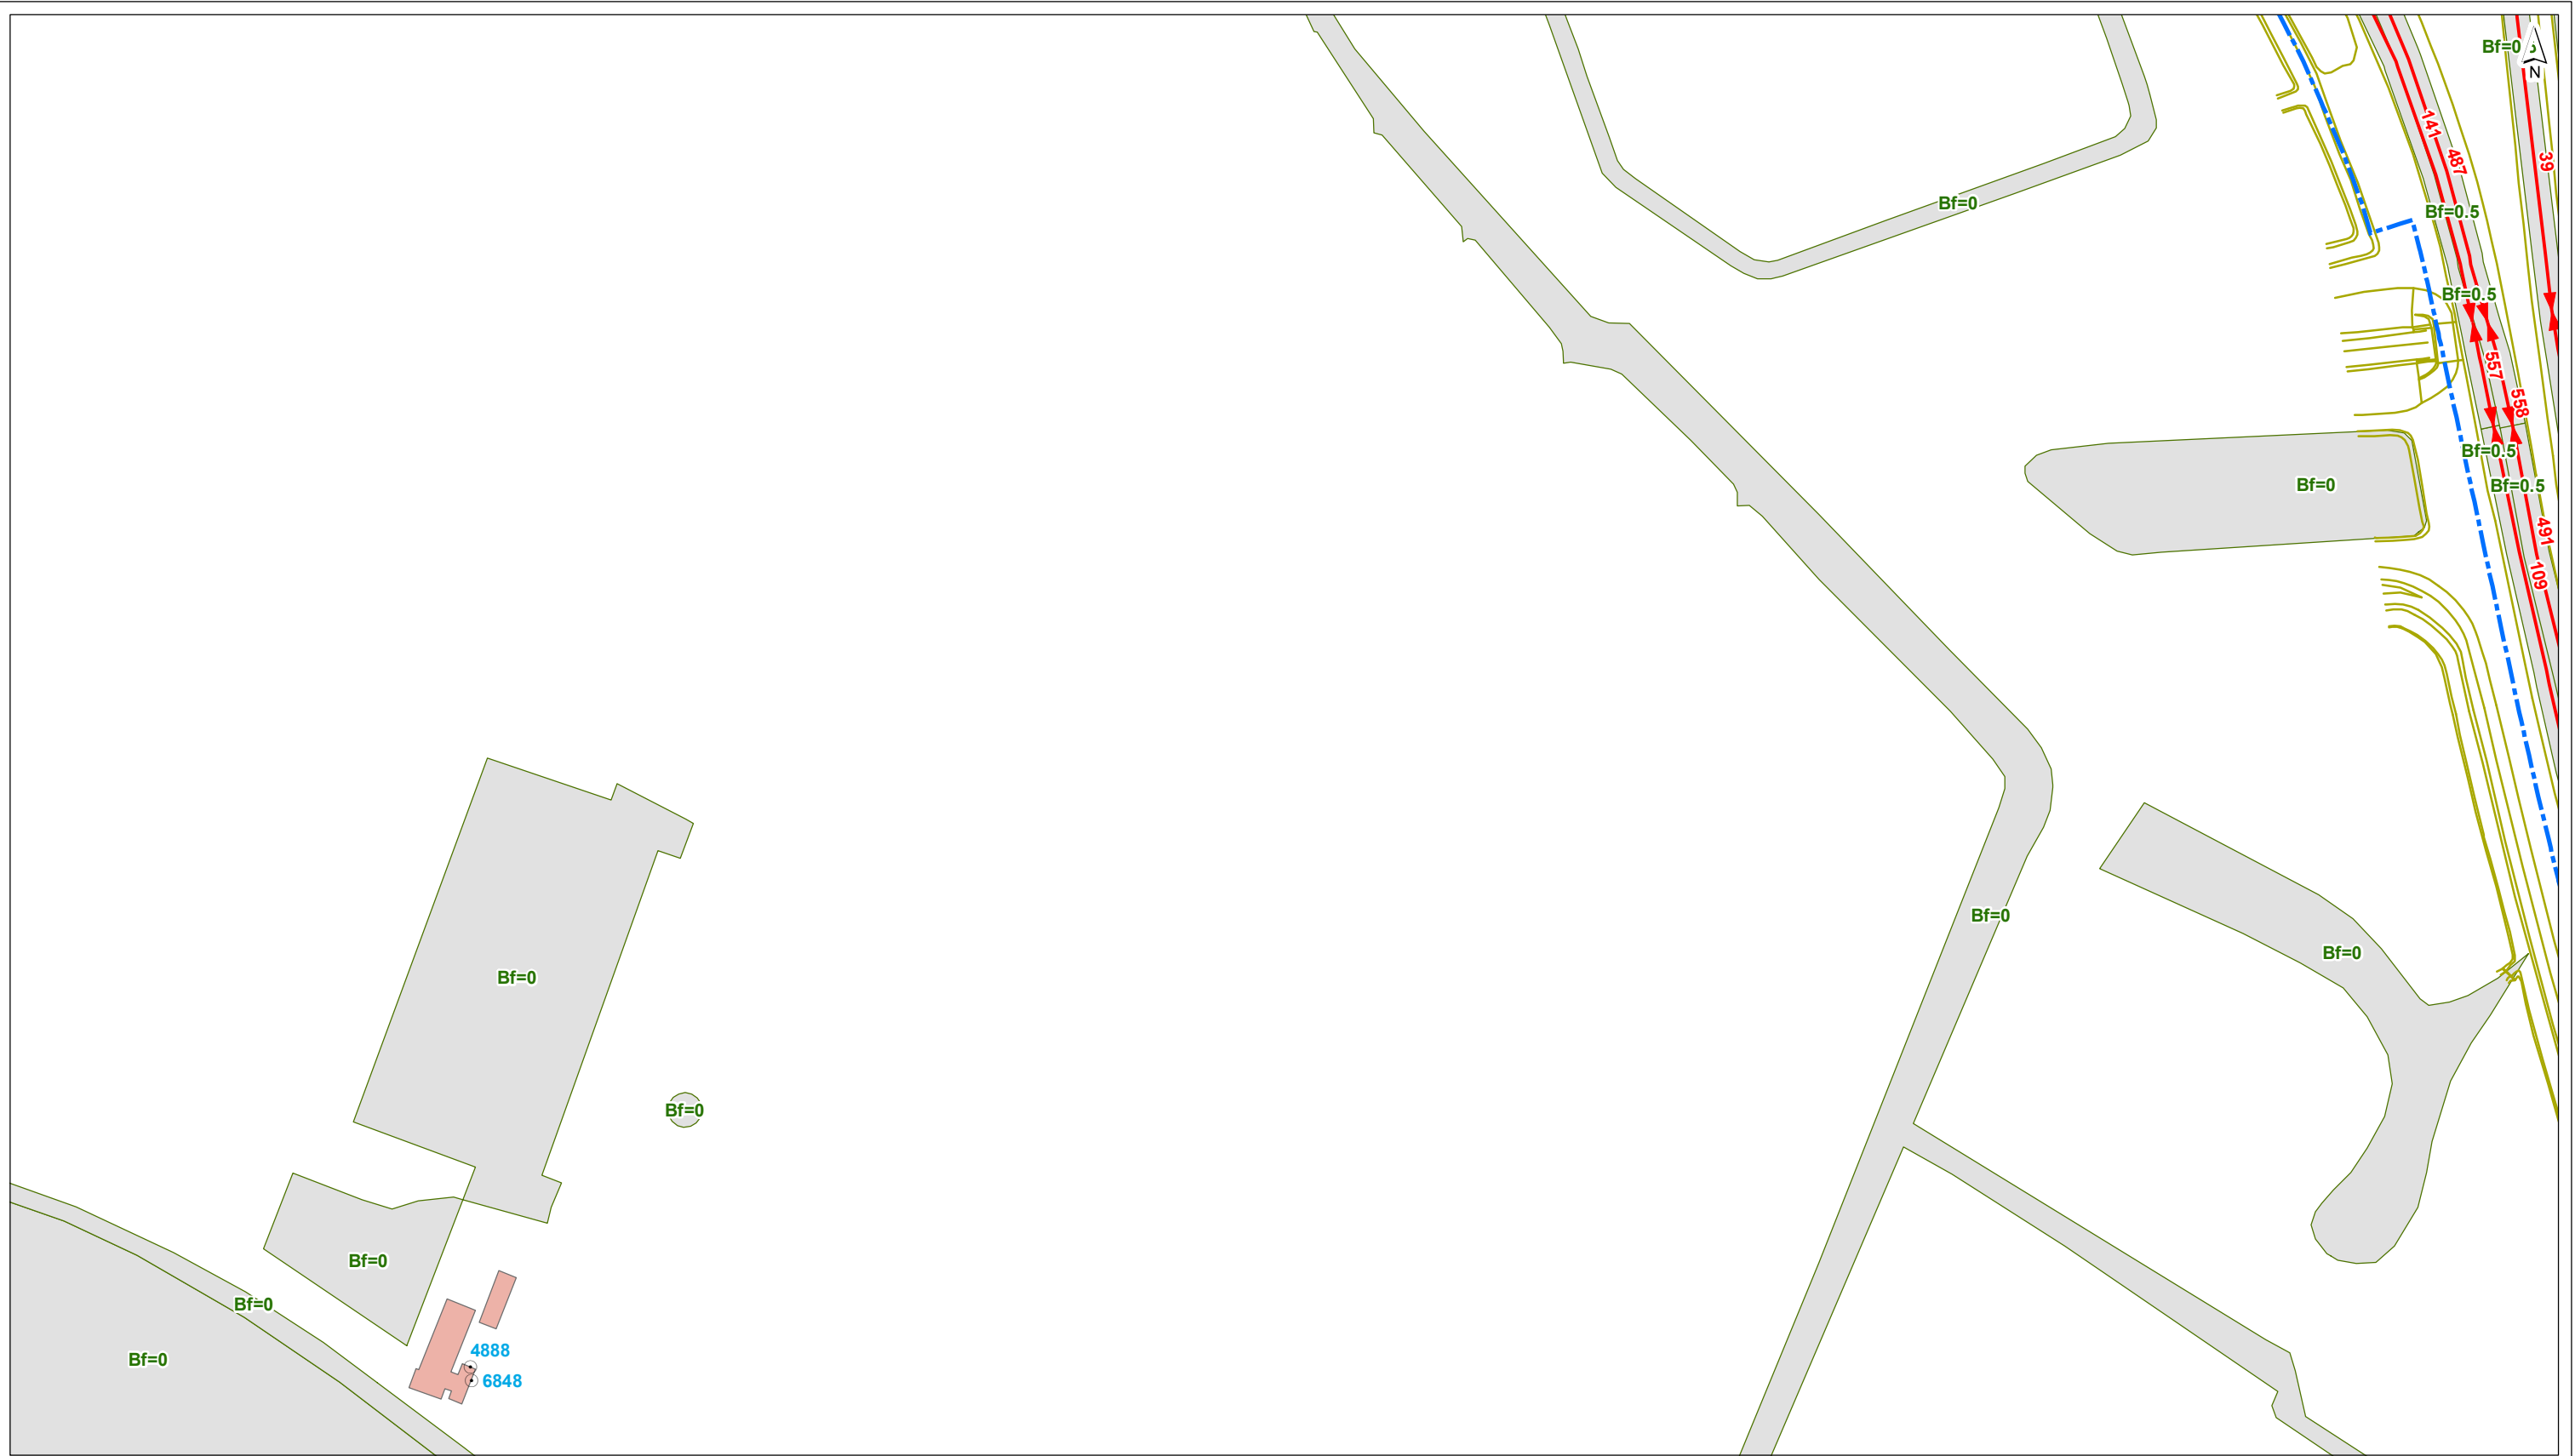

- plangrens
- toetspunt
- gebouwhoogte**
- scherm
- kunstwerkrand
- tunnelmond
- keerwand
- hoogtelijn
- bodemgebied
- ↔ wegvak
- tot 3 meter
- 3 - 9 meter
- 9 - 15 meter
- 15 - 30 meter
- 30 - 50 meter
- meer dan 50 meter

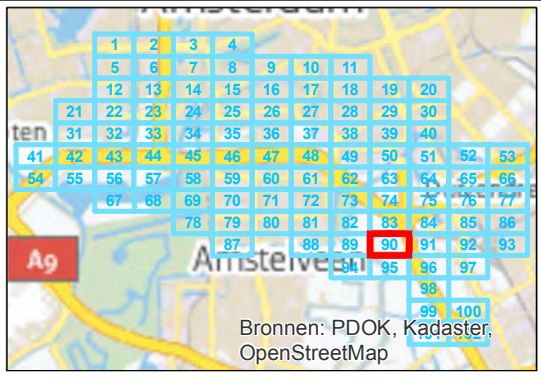


getekend: G.J. Dijkgraaf MSc
 gecontroleerd: H. de Haan
 goedgekeurd: L. van Loon / M. Blikman
 versie: definitief 1
 datum: 18-09-2015
 tekeningnr: 90

formaat: A3 liggend
 schaal: 1:2000


Invoergegevens overdrachtmodel

Huidige situatie (LdenGPP)

opdrachtgever: ZuidasDok
 projectnaam: TB A10 ZuidasDok
 projectcode: IBZ34-1-121

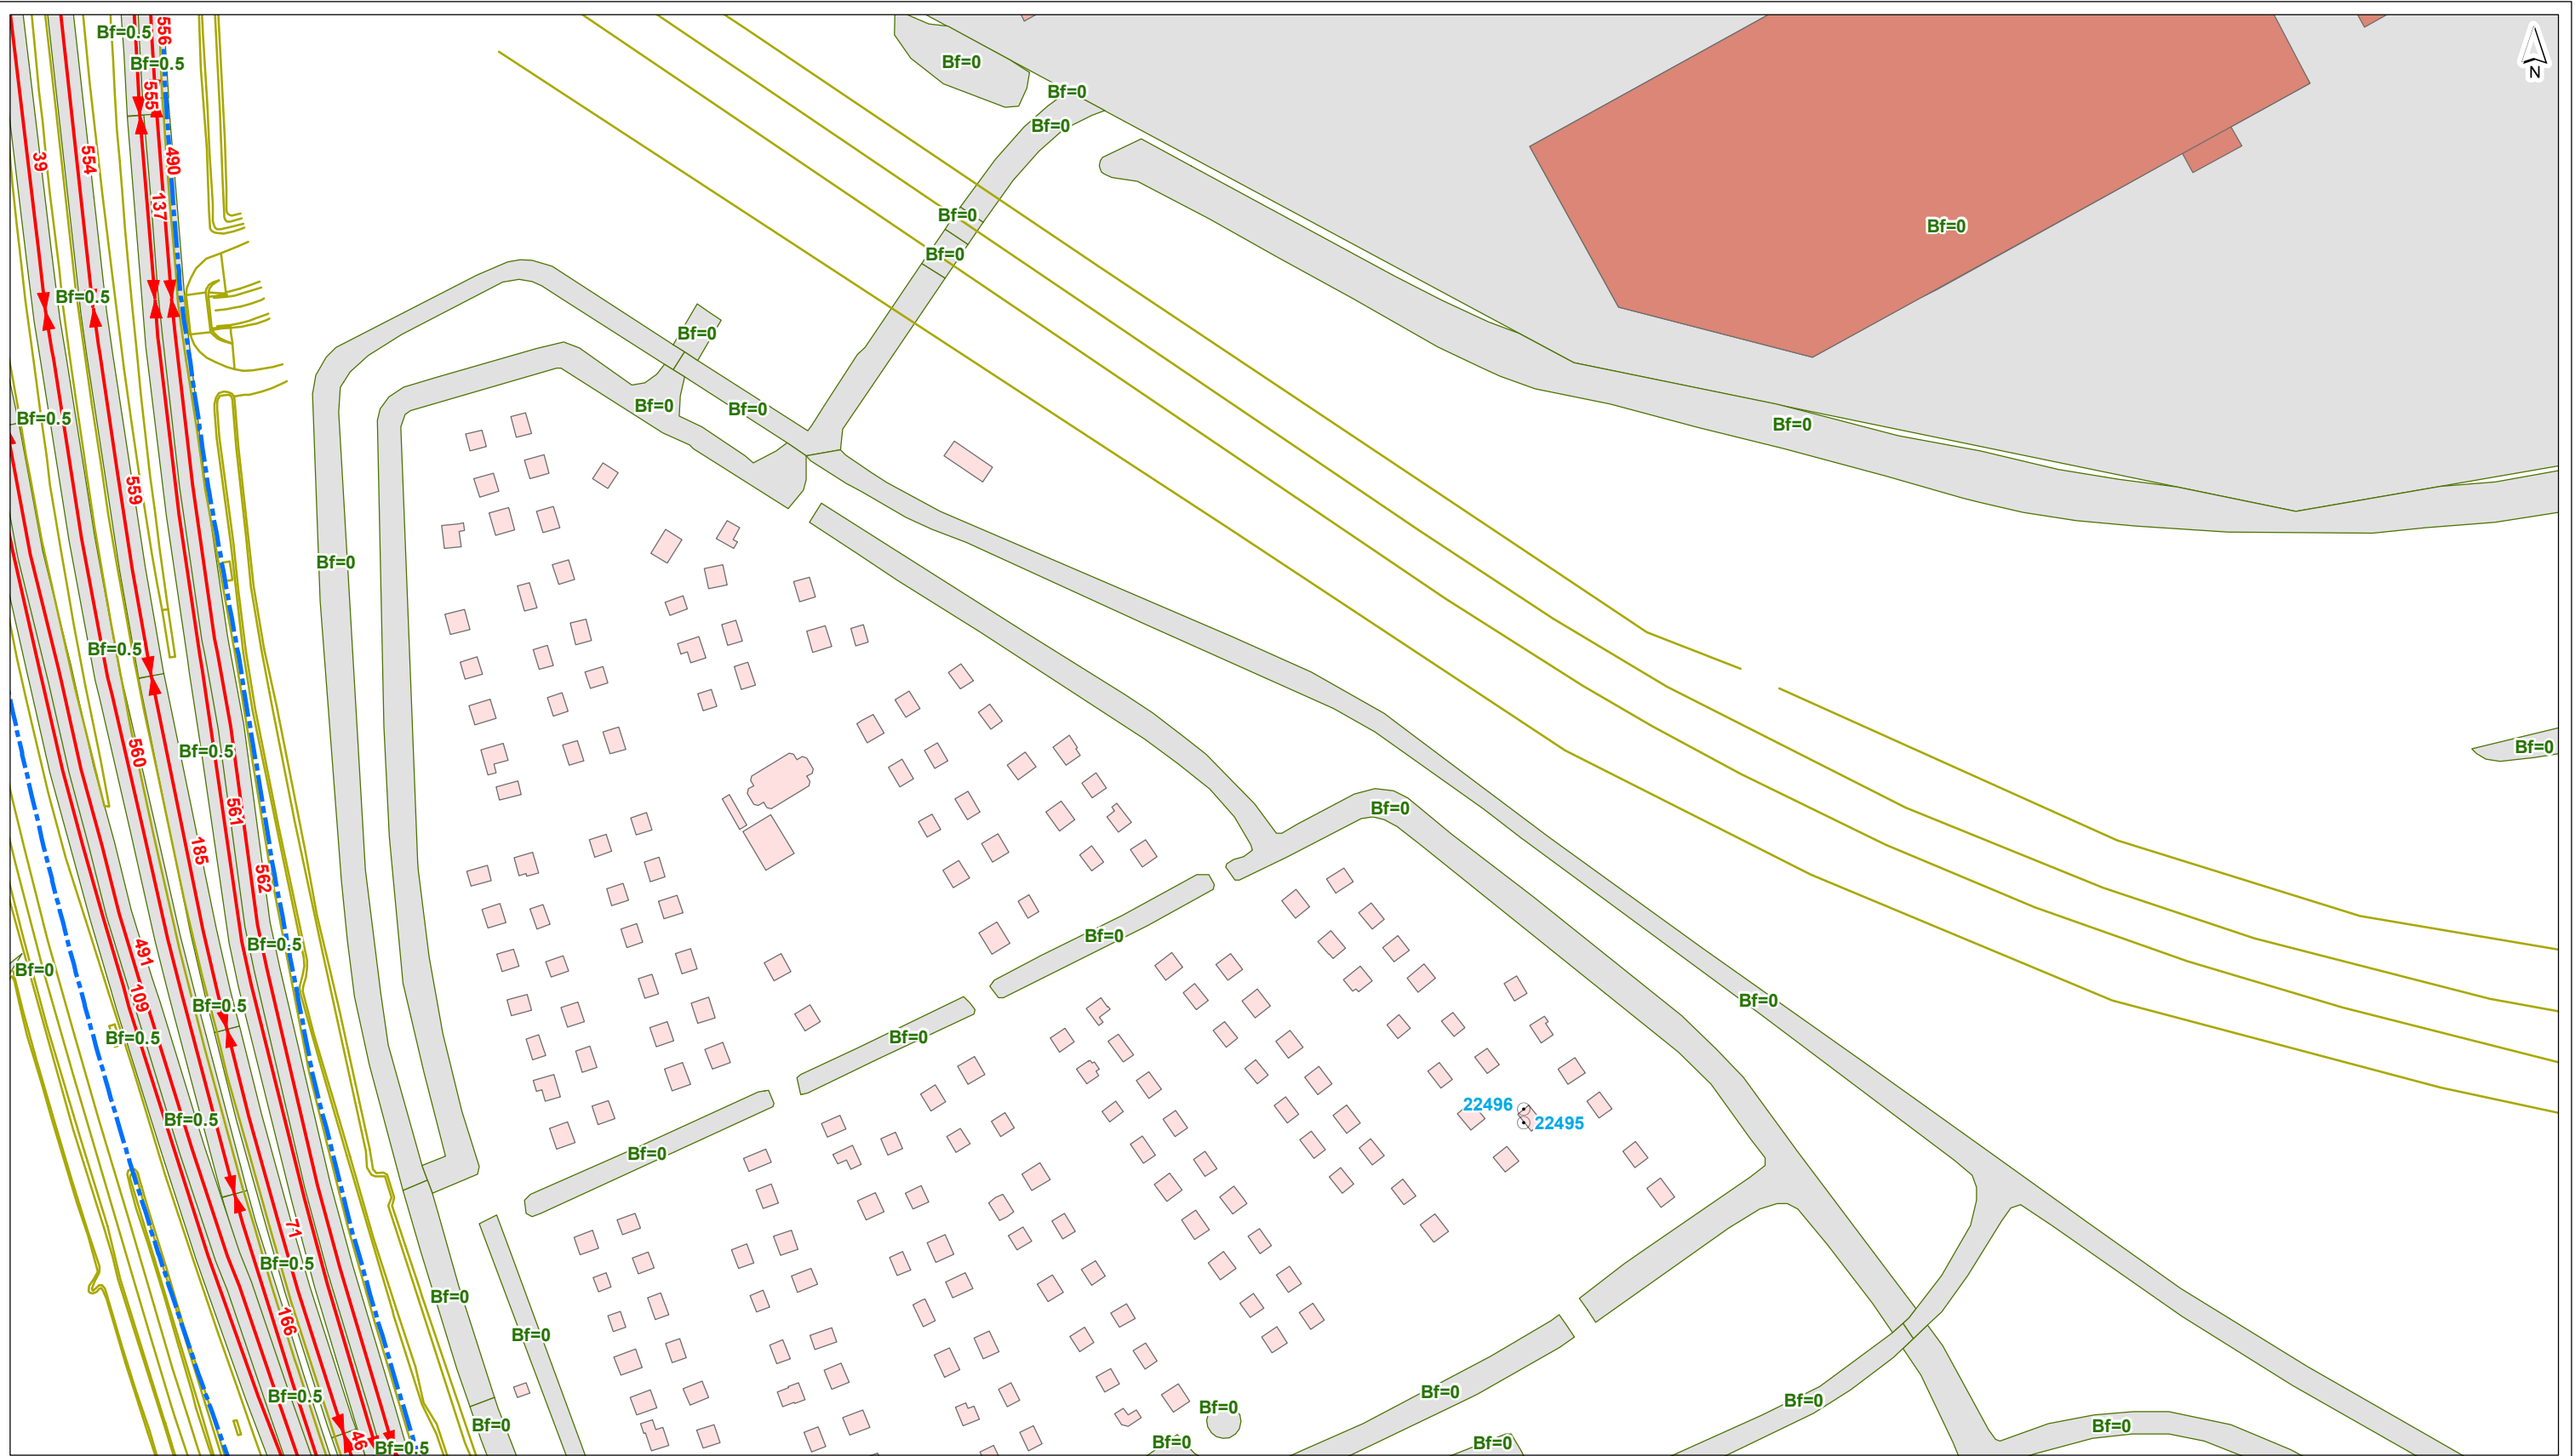

- plangrens
- toetspunt
- gebouwhoogte**
- scherm
- kunstwerkrand
- tunnelmond
- keerwand
- hoogtelijn
- bodemgebied
- ↔ wegvak
- tot 3 meter
- 3 - 9 meter
- 9 - 15 meter
- 15 - 30 meter
- 30 - 50 meter
- meer dan 50 meter

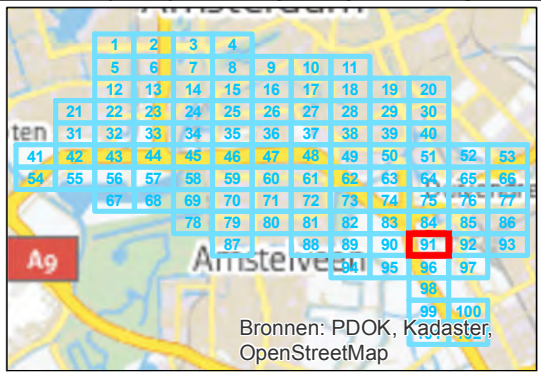


getekend: G.J. Dijkgraaf MSc
 gecontroleerd: H. de Haan
 goedgekeurd: L. van Loon / M. Blikman
 versie: definitief 1
 datum: 18-09-2015
 tekeningnr: 91

formaat: A3 liggend
 schaal: 1:2000


Invoergegevens overdrachtmodel

Huidige situatie (LdenGPP)

opdrachtgever: ZuidasDok
 projectnaam: TB A10 ZuidasDok
 projectcode: IBZ34-1-121

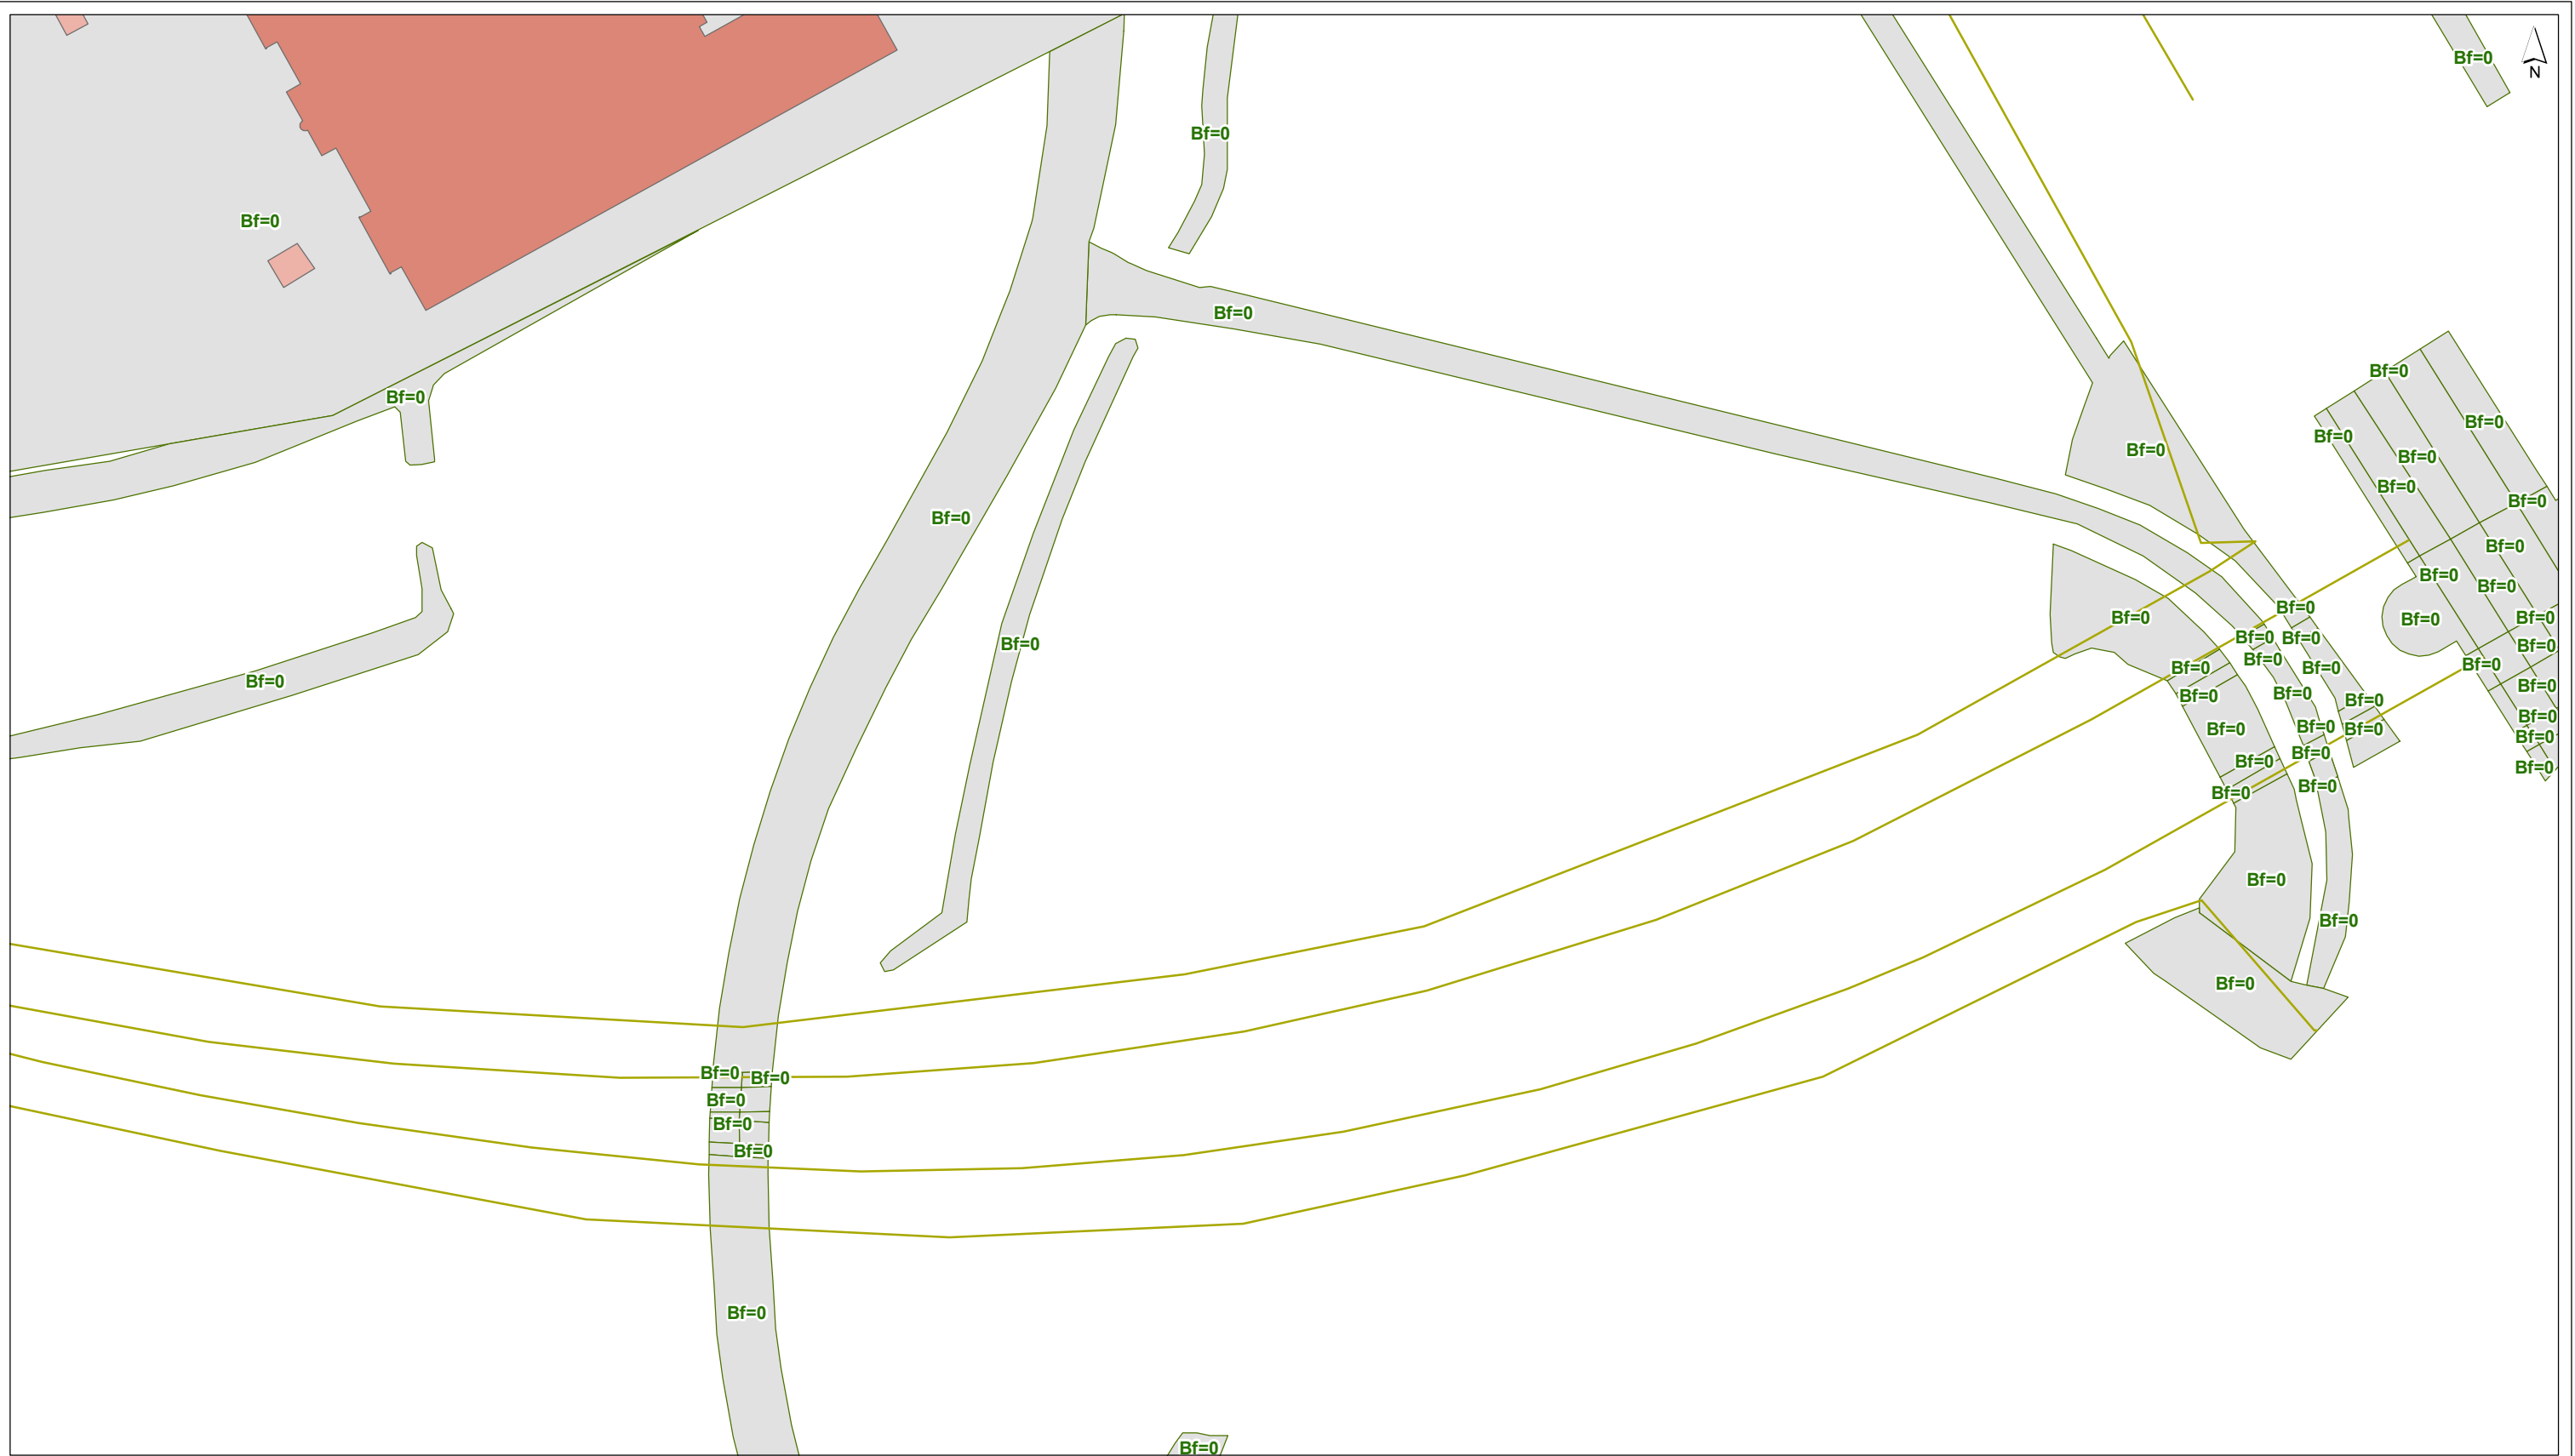

- plangrens
- toetspunt
- gebouwhoogte**
- scherm
- kunstwerkrand
- tunnelmond
- keerwand
- hoogtelijn
- bodemgebied
- ↔ wegvak
- tot 3 meter
- 3 - 9 meter
- 9 - 15 meter
- 15 - 30 meter
- 30 - 50 meter
- meer dan 50 meter

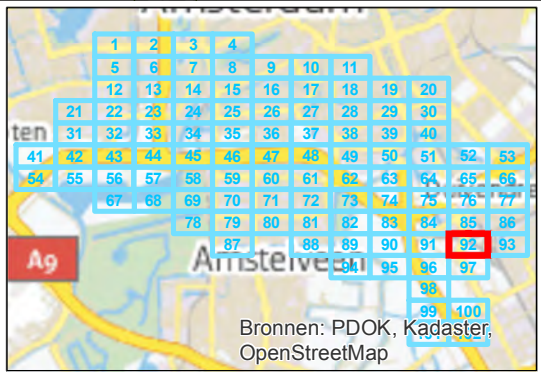


getekend: G.J. Dijkgraaf MSc
 gecontroleerd: H. de Haan
 goedgekeurd: L. van Loon / M. Blikman
 versie: definitief 1
 datum: 18-09-2015
 tekeningnr: 92

formaat: A3 liggend
 schaal: 1:2000


Invoergegevens overdrachtmodel

Huidige situatie (LdenGPP)

opdrachtgever: ZuidasDok
 projectnaam: TB A10 ZuidasDok
 projectcode: IBZ34-1-121

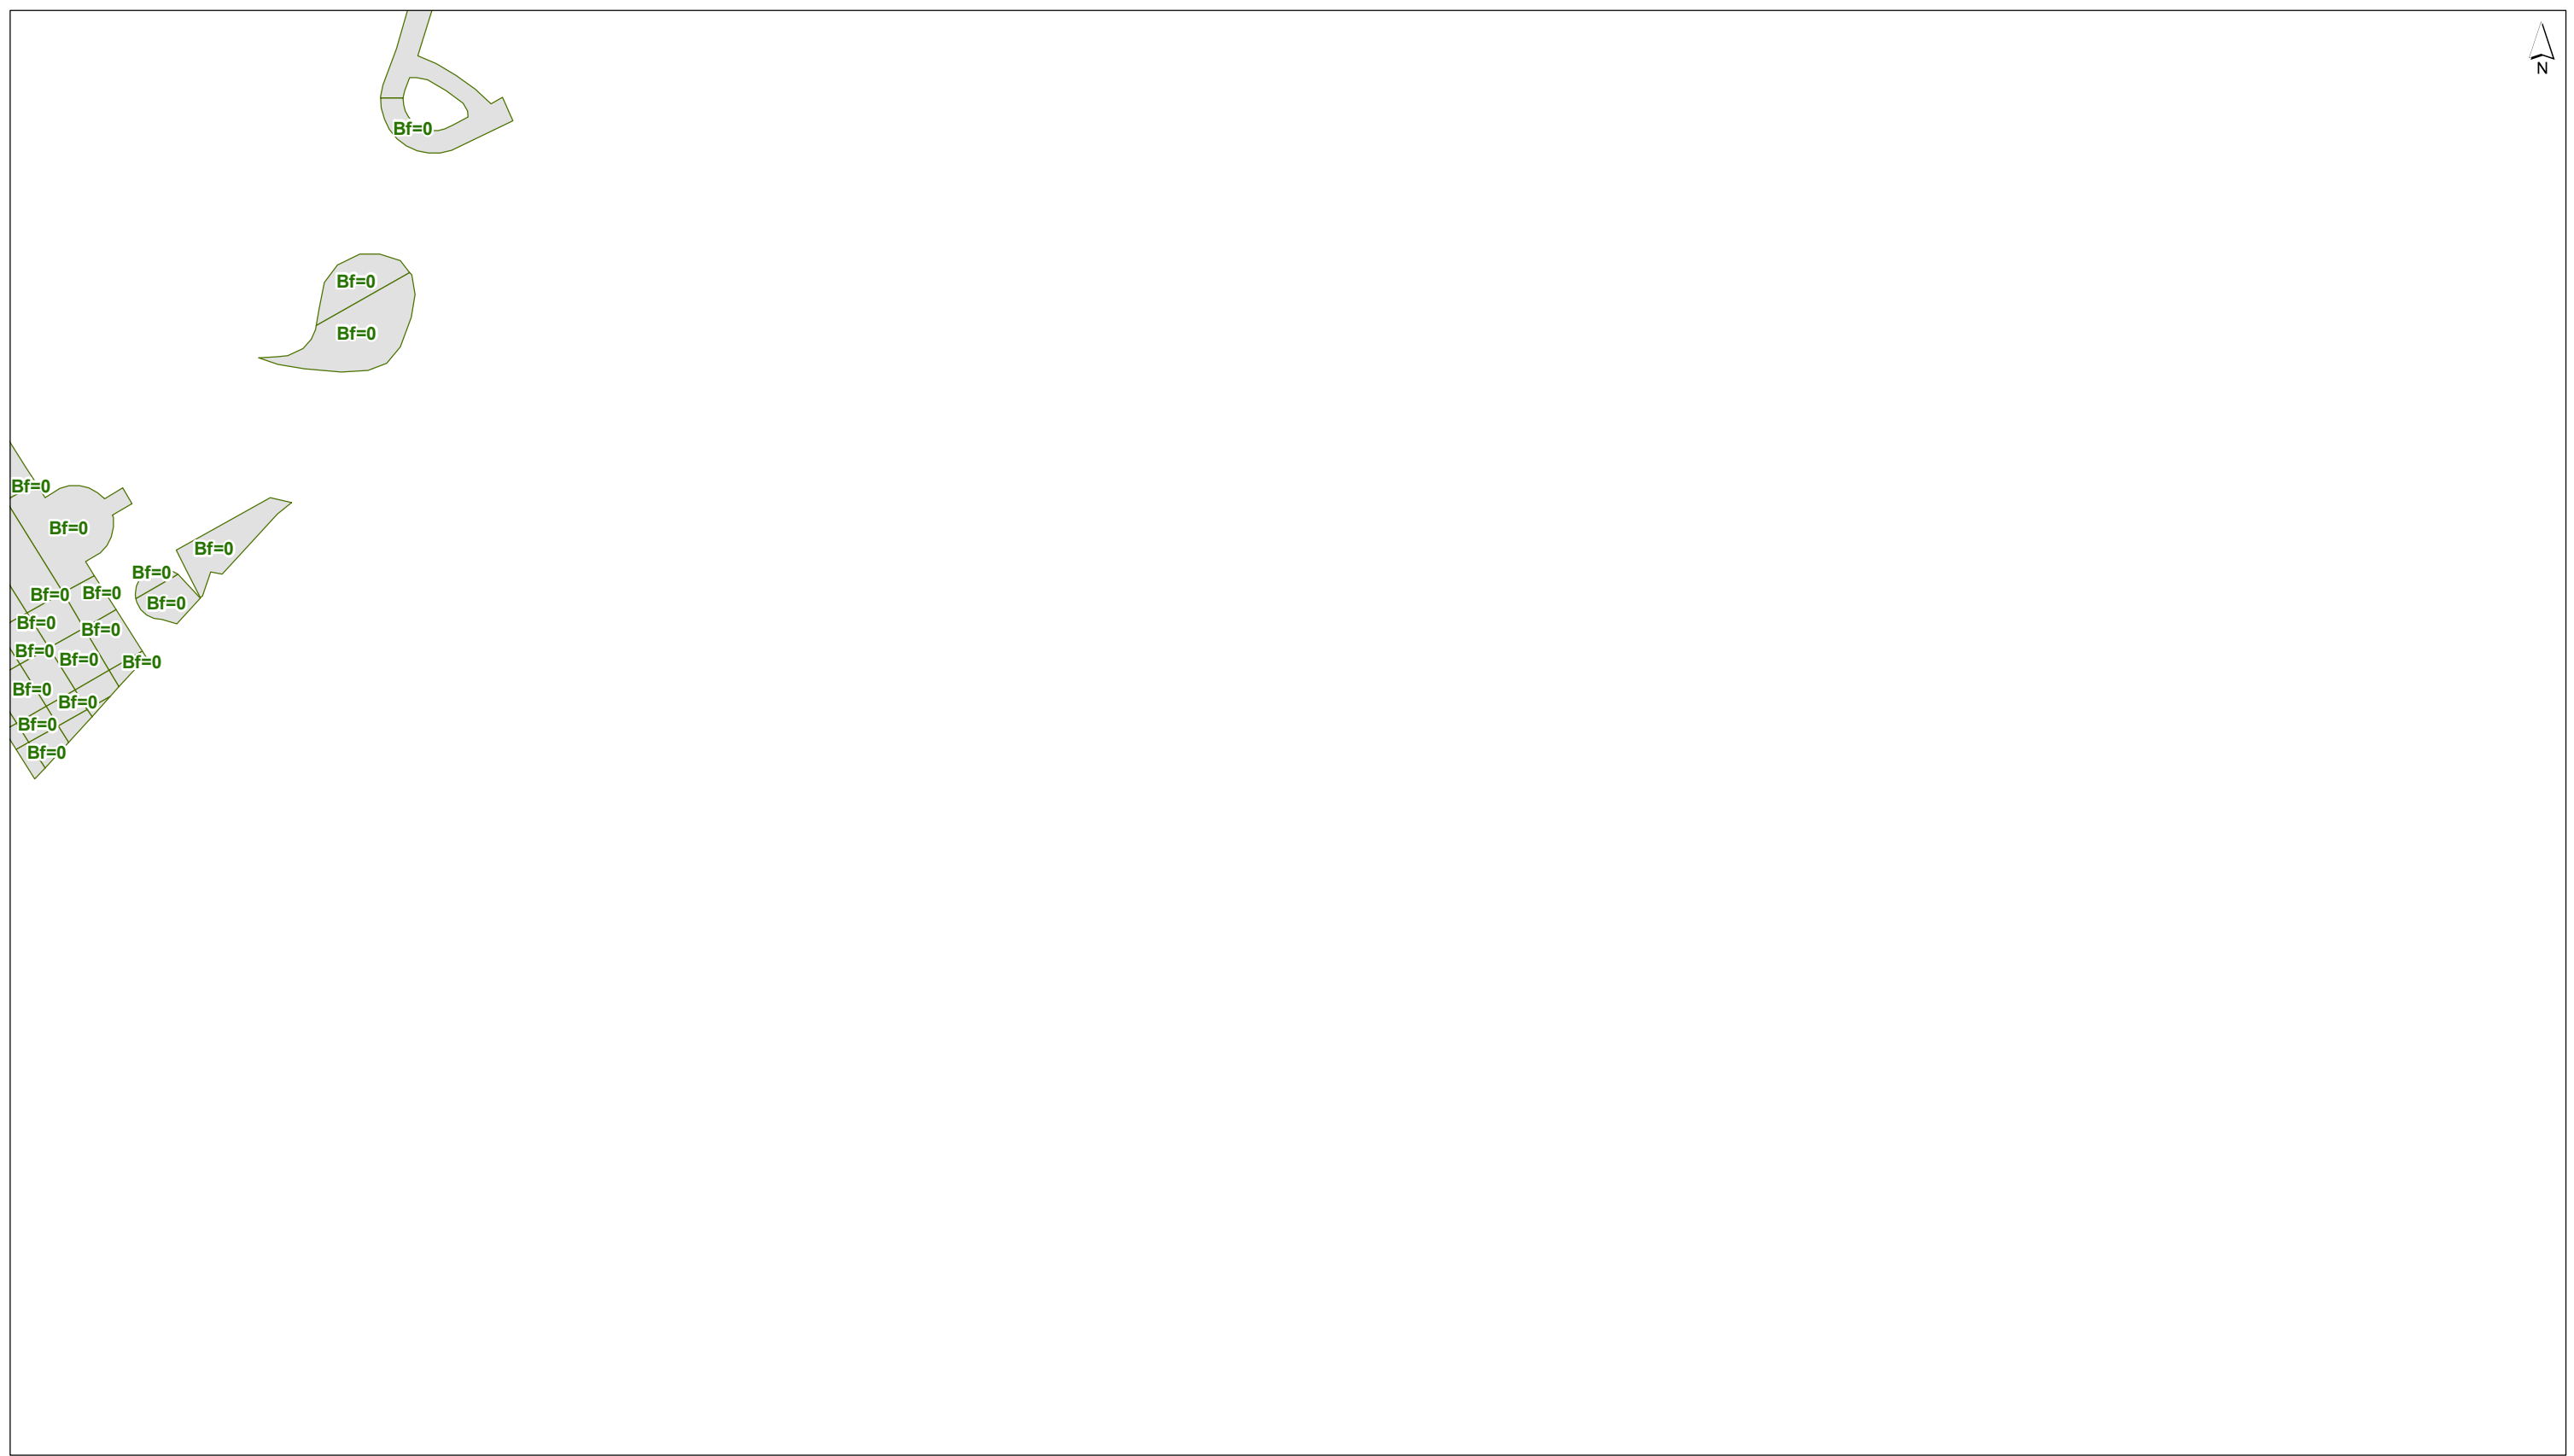

- plangrens
 - toetspunt
 - scherm
 - +— kunstwerkrand
 - tunnelmond
 - keerwand
 - hoogtelijn
 - bodemgebied
 - ←→ wegvak
- gebouwhoogte**
- tot 3 meter
 - 3 - 9 meter
 - 9 - 15 meter
 - 15 - 30 meter
 - 30 - 50 meter
 - meer dan 50 meter

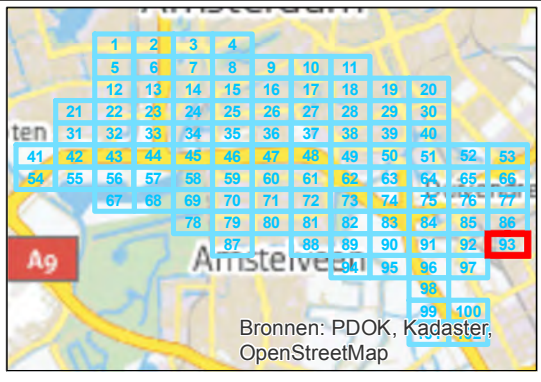


getekend: G.J. Dijkgraaf MSc
 gecontroleerd: H. de Haan
 goedgekeurd: L. van Loon / M. Blikman
 versie: definitief 1
 datum: 18-09-2015
 tekeningnr: 93

formaat: A3 liggend
 schaal: 1:2000


Invoergegevens overdrachtmodel

Huidige situatie (LdenGPP)

opdrachtgever: ZuidasDok
 projectnaam: TB A10 ZuidasDok
 projectcode: IBZ34-1-121

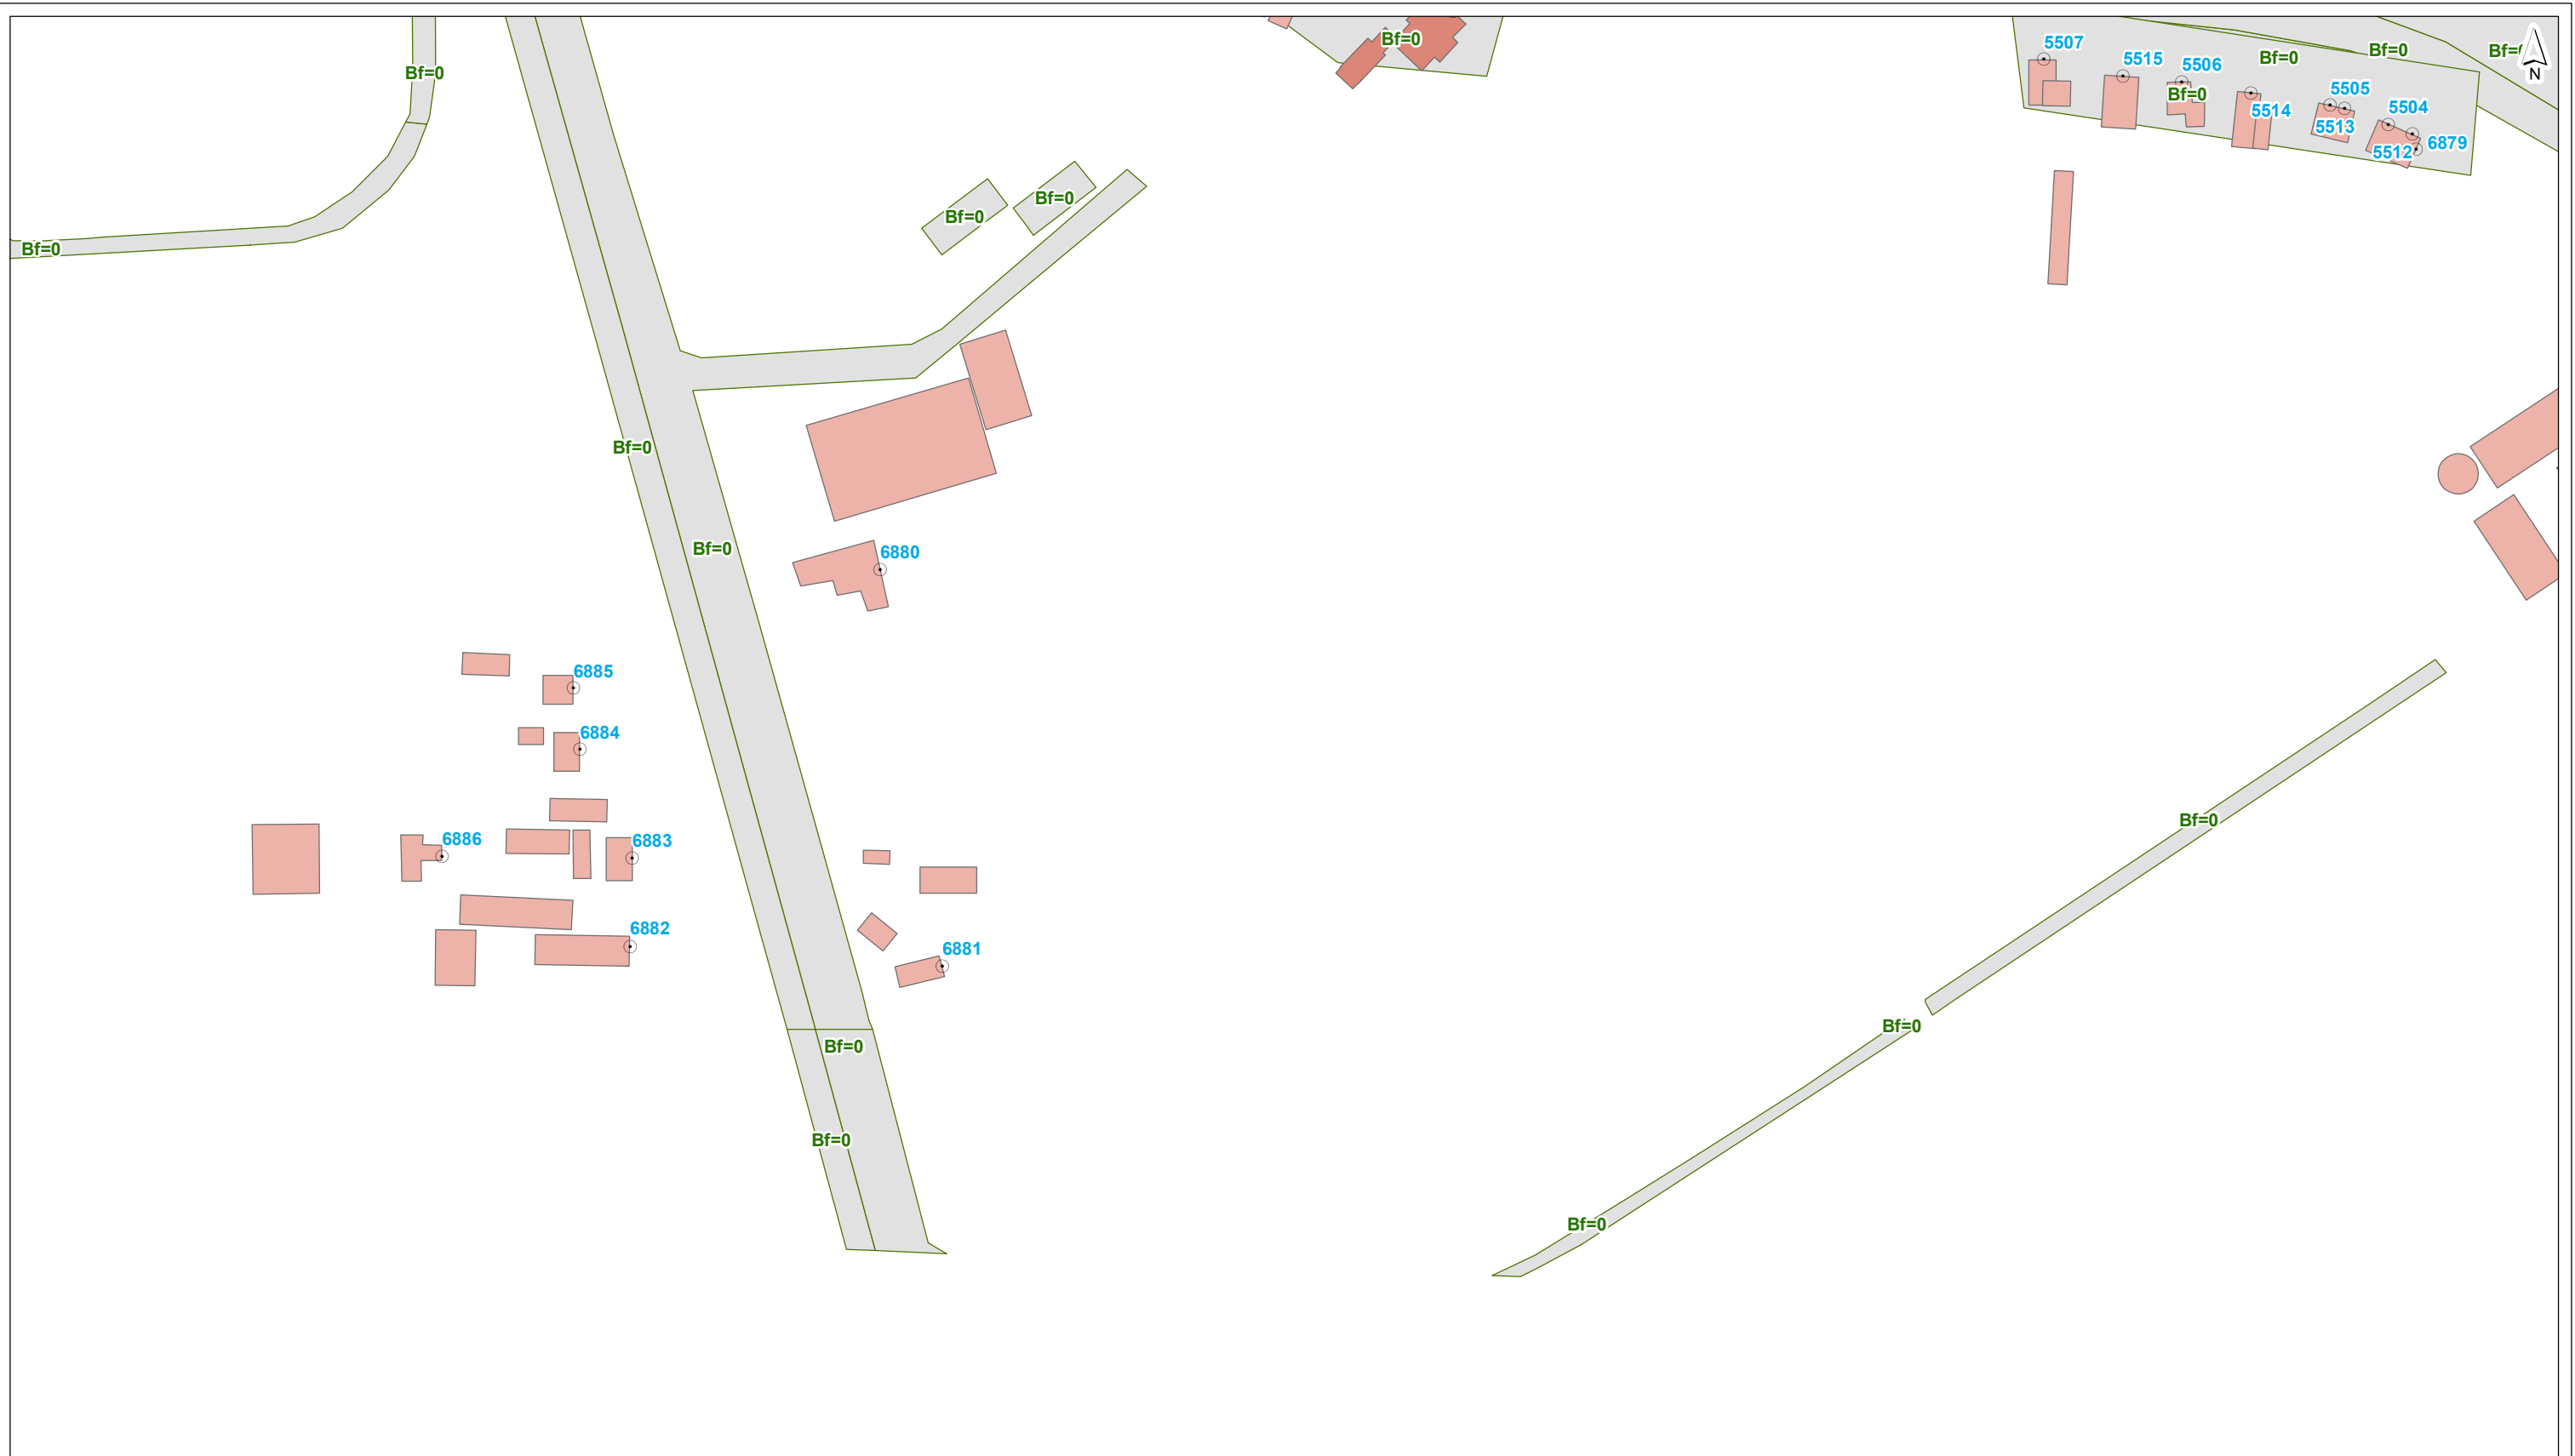

- plangrens
- toetspunt
- gebouwhoogte**
- scherm
- kunstwerkrand
- tunnelmond
- keerwand
- hoogtelijn
- bodemgebied
- ↔ wegvak
- tot 3 meter
- 3 - 9 meter
- 9 - 15 meter
- 15 - 30 meter
- 30 - 50 meter
- meer dan 50 meter

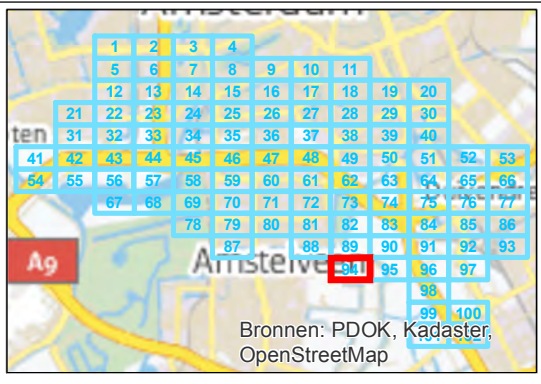


getekend: G.J. Dijkgraaf MSc
 gecontroleerd: H. de Haan
 goedgekeurd: L. van Loon / M. Blikman
 versie: definitief 1
 datum: 18-09-2015
 tekeningnr: 94

formaat: A3 liggend
 schaal: 1:2000


Invoergegevens overdrachtmodel

Huidige situatie (LdenGPP)

opdrachtgever: ZuidasDok
 projectnaam: TB A10 ZuidasDok
 projectcode: IBZ34-1-121

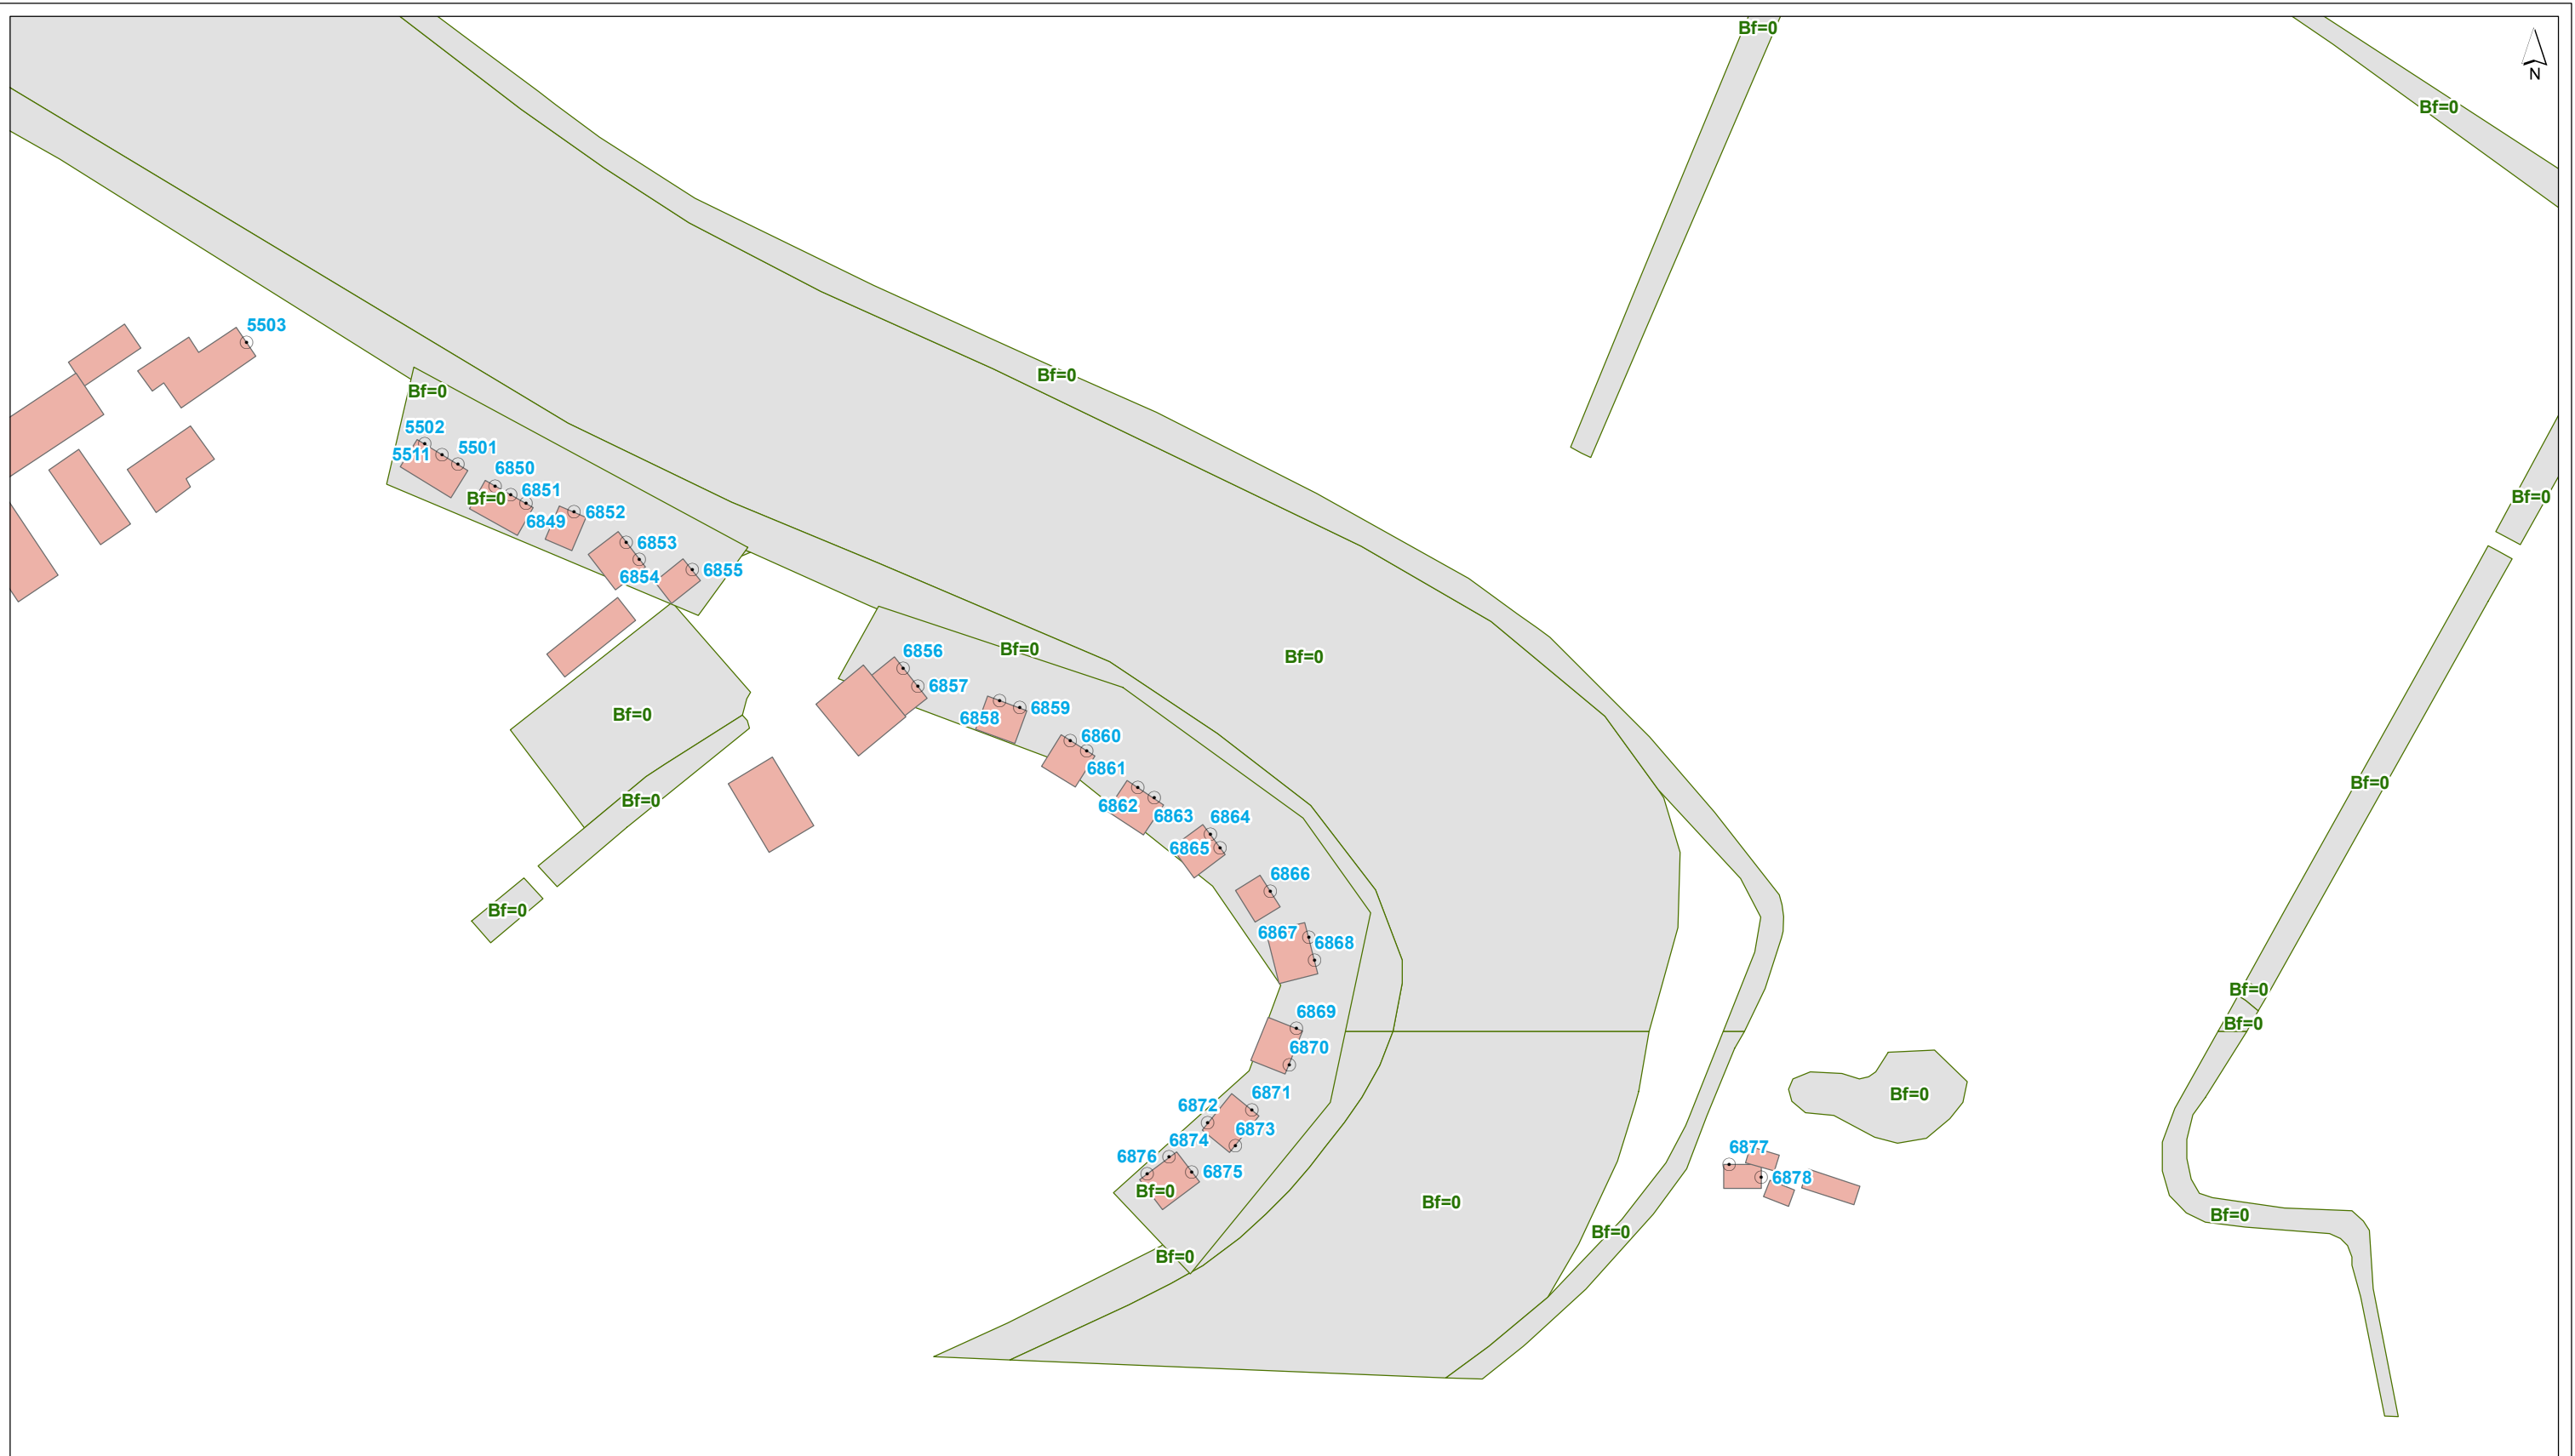

- plangrens
- toetspunt
- gebouwhoogte**
- scherm
- kunstwerkrand
- tunnelmond
- keerwand
- hoogtelijn
- bodemgebied
- ↔ wegvak
- tot 3 meter
- 3 - 9 meter
- 9 - 15 meter
- 15 - 30 meter
- 30 - 50 meter
- meer dan 50 meter

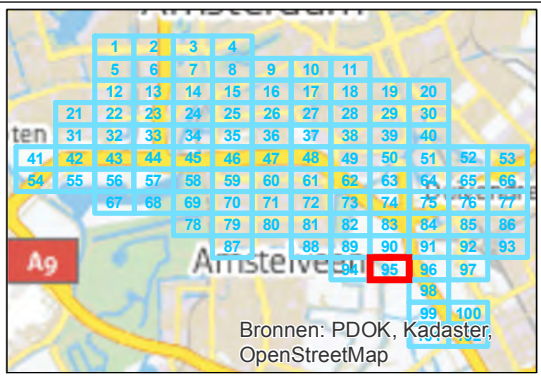

getekend: G.J. Dijkgraaf MSc
 gecontroleerd: H. de Haan
 goedgekeurd: L. van Loon / M. Blikman
 versie: definitief 1
 datum: 18-09-2015
 tekeningnr: 95

formaat: A3 liggend
 schaal: 1:2000

Invoergegevens overdrachtmodel	
Huidige situatie (LdenGPP)	
opdrachtgever: ZuidasDok	
projectnaam: TB A10 ZuidasDok	
projectcode: IBZ34-1-121	