


- plangrens
- toetspunt
- gebouwhoogte**
- scherm
- kunstwerkrand
- tunnelmond
- keerwand
- hoogtelijn
- bodemgebied
- ↔ wegvak
- tot 3 meter
- 3 - 9 meter
- 9 - 15 meter
- 15 - 30 meter
- 30 - 50 meter
- meer dan 50 meter

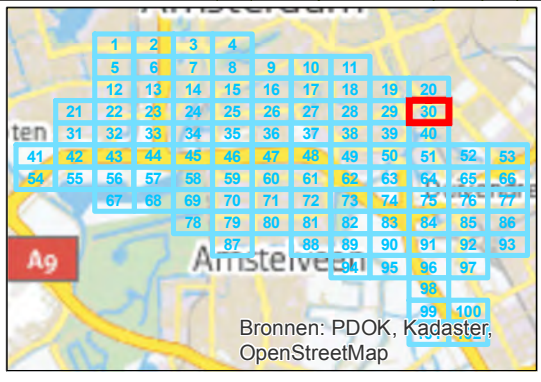


getekend: G.J. Dijkgraaf MSc
 gecontroleerd: H. de Haan
 goedgekeurd: L. van Loon / M. Blikman
 versie: definitief 1
 datum: 18-09-2015
 tekeningnr: 30

formaat: A3 liggend
 schaal: 1:2000


Invoergegevens overdrachtmodel

Huidige situatie (LdenGPP)

opdrachtgever: ZuidasDok
 projectnaam: TB A10 ZuidasDok
 projectcode: IBZ34-1-121

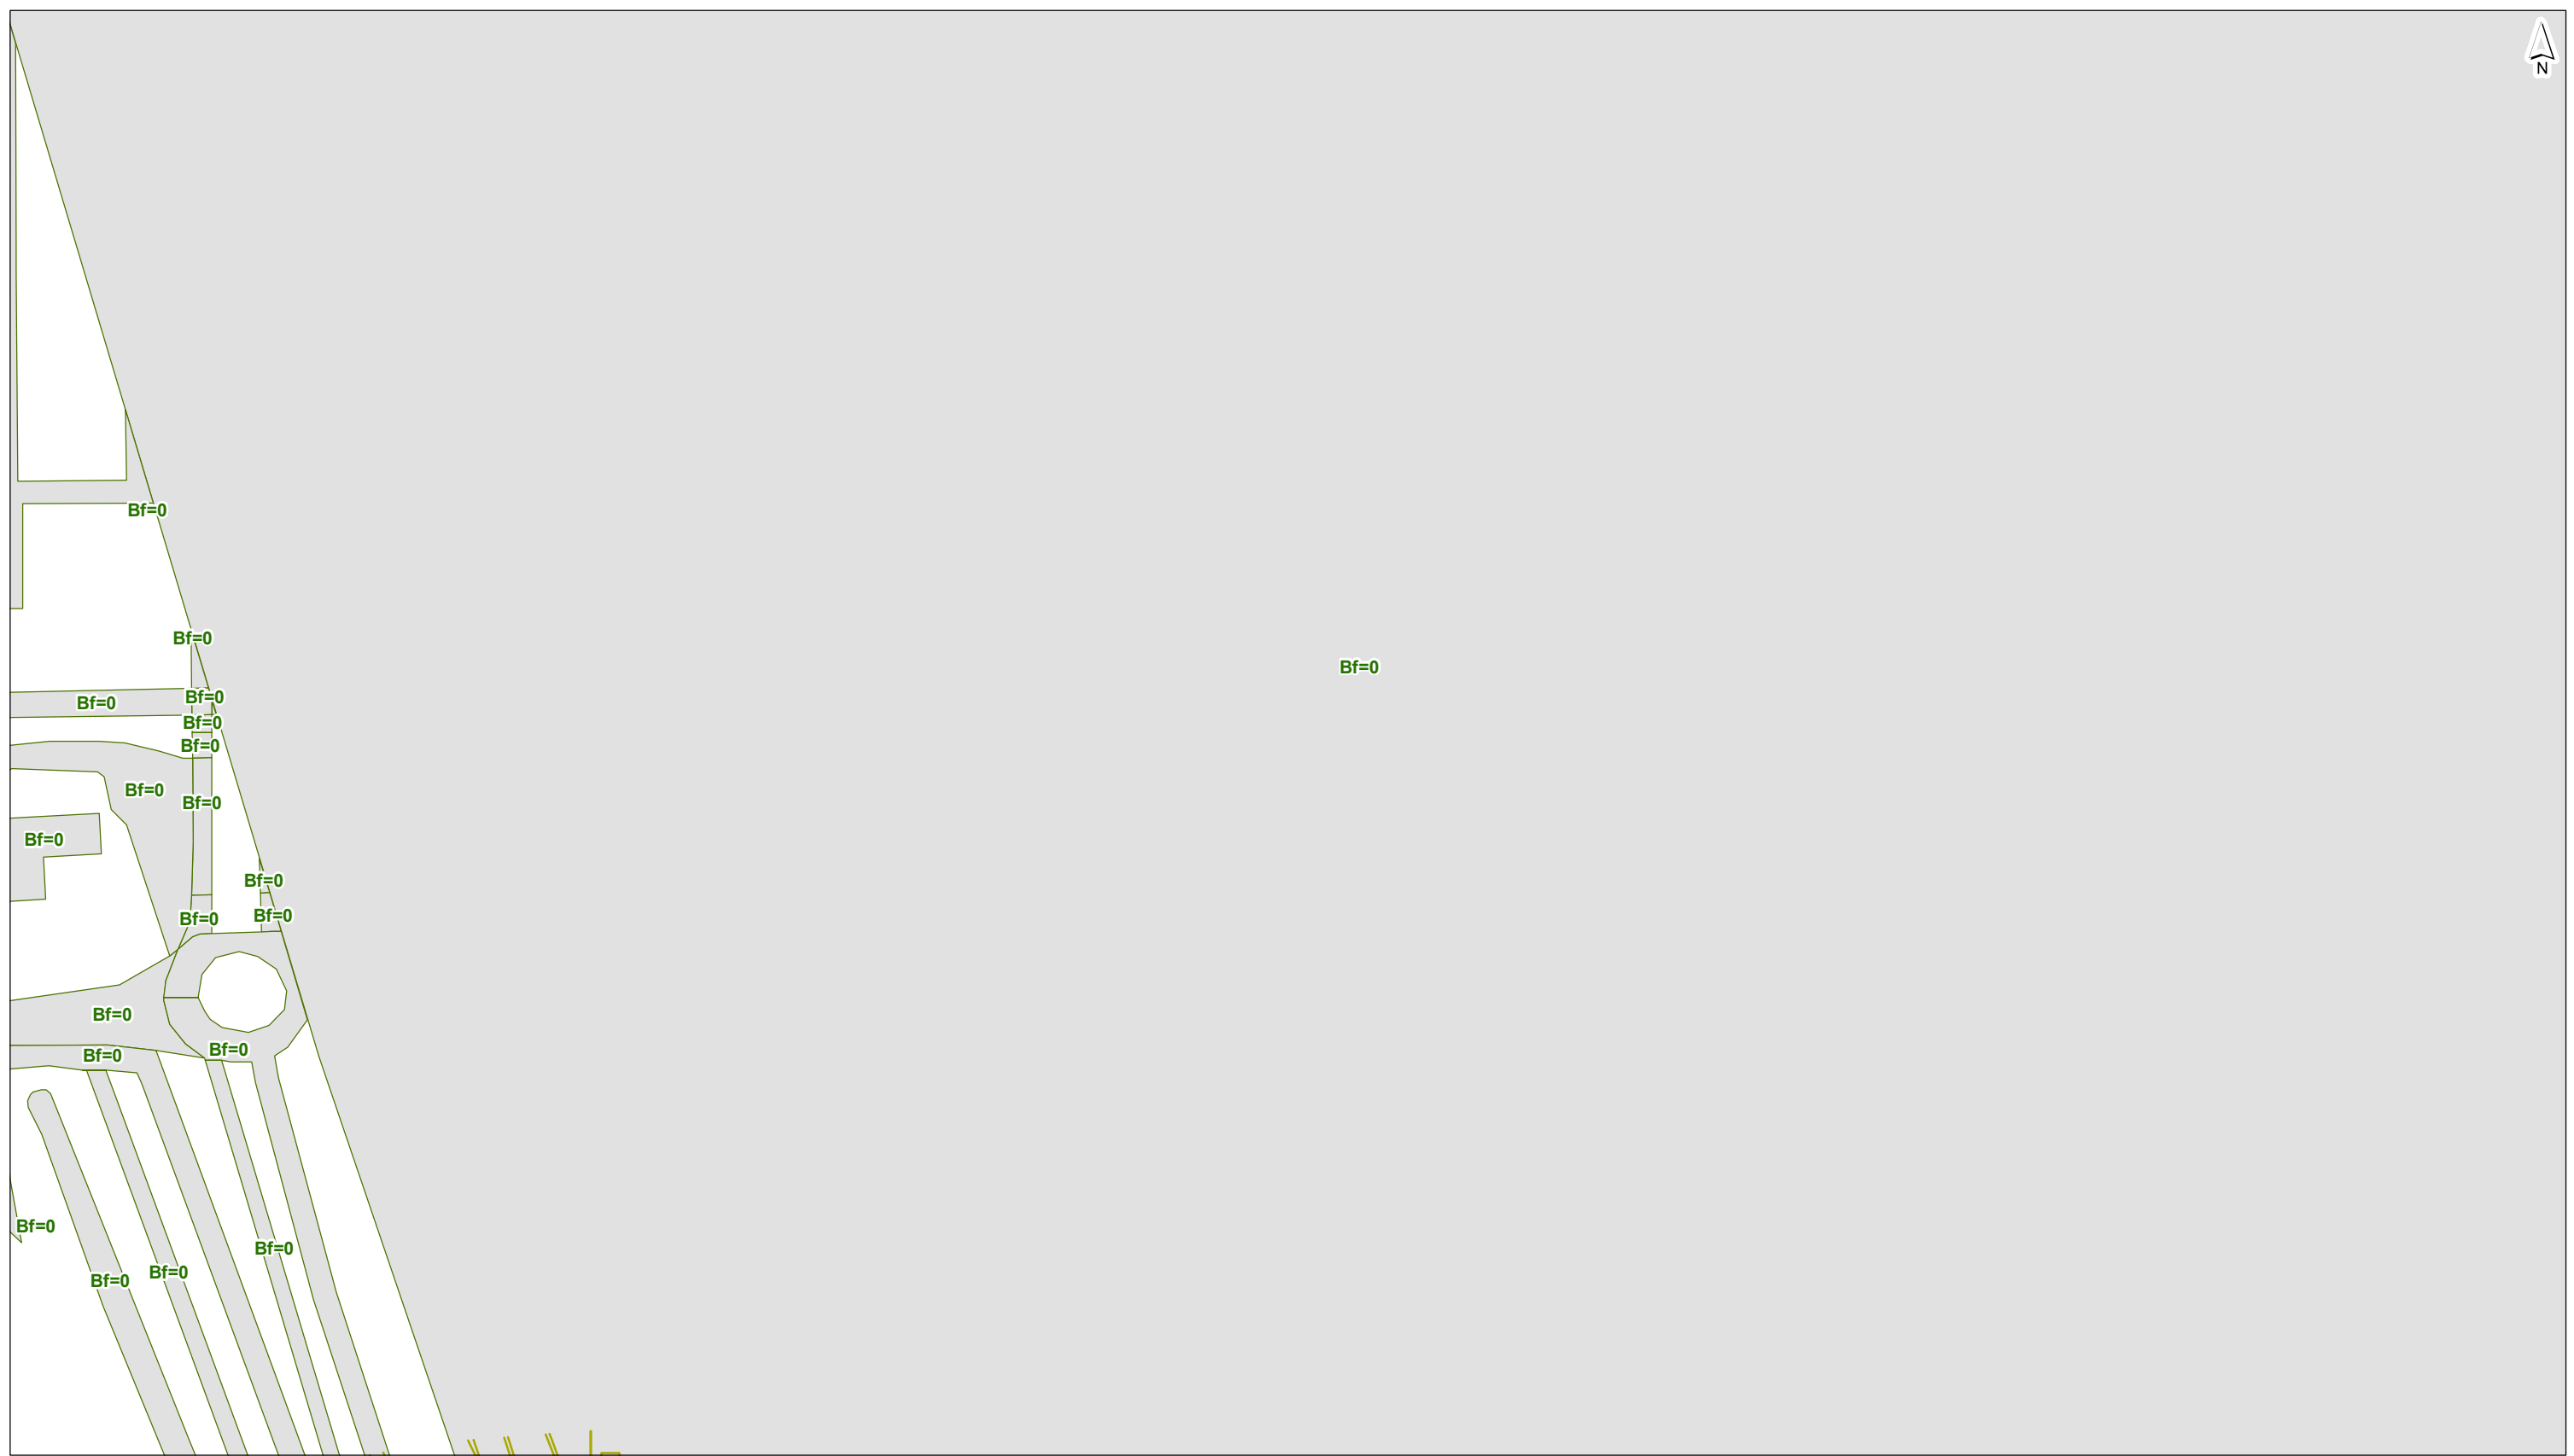

- plangrens
- toetspunt
- gebouwhoogte
 - tot 3 meter
 - 3 - 9 meter
 - 9 - 15 meter
 - 15 - 30 meter
 - 30 - 50 meter
 - meer dan 50 meter
- scherm
- kunstwerkrand
- tunnelmond
- keerwand
- hoogtelijn
- bodemgebied
- ←→ wegvak

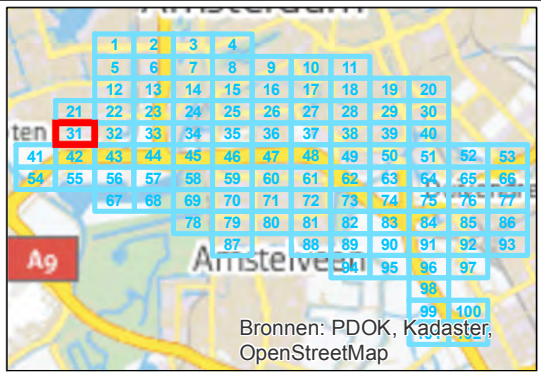

getekend: G.J. Dijkgraaf MSc
 gecontroleerd: H. de Haan
 goedgekeurd: L. van Loon / M. Blikman
 versie: definitief 1
 datum: 18-09-2015
 tekeningnr: 31

formaat: A3 liggend
 schaal: 1:2000


Invoergegevens overdrachtmodel

Huidige situatie (LdenGPP)

opdrachtgever: ZuidasDok
 projectnaam: TB A10 ZuidasDok
 projectcode: IBZ34-1-121



- plangrens
- toetspunt
- scherm
- kunstwerkrand
- tunnelmond
- keerwand
- hoogtelijn
- bodemgebied
- ↔ wegvak
- gebouwhoogte**
- tot 3 meter
- 3 - 9 meter
- 9 - 15 meter
- 15 - 30 meter
- 30 - 50 meter
- meer dan 50 meter

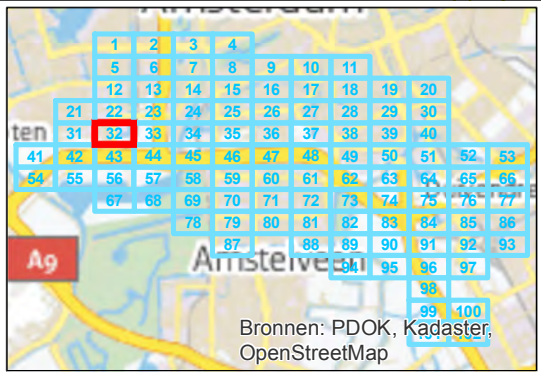

getekend: G.J. Dijkgraaf MSc
 gecontroleerd: H. de Haan
 goedgekeurd: L. van Loon / M. Blikman
 versie: definitief 1
 datum: 18-09-2015
 tekeningnr: 32


formaat: A3 liggend
 schaal: 1:2000


0 20 40 60 80 100 m

Invoergegevens overdrachtmodel


Huidige situatie (LdenGPP)

opdrachtgever: ZuidasDok
 projectnaam: TB A10 ZuidasDok
 projectcode: IBZ34-1-121



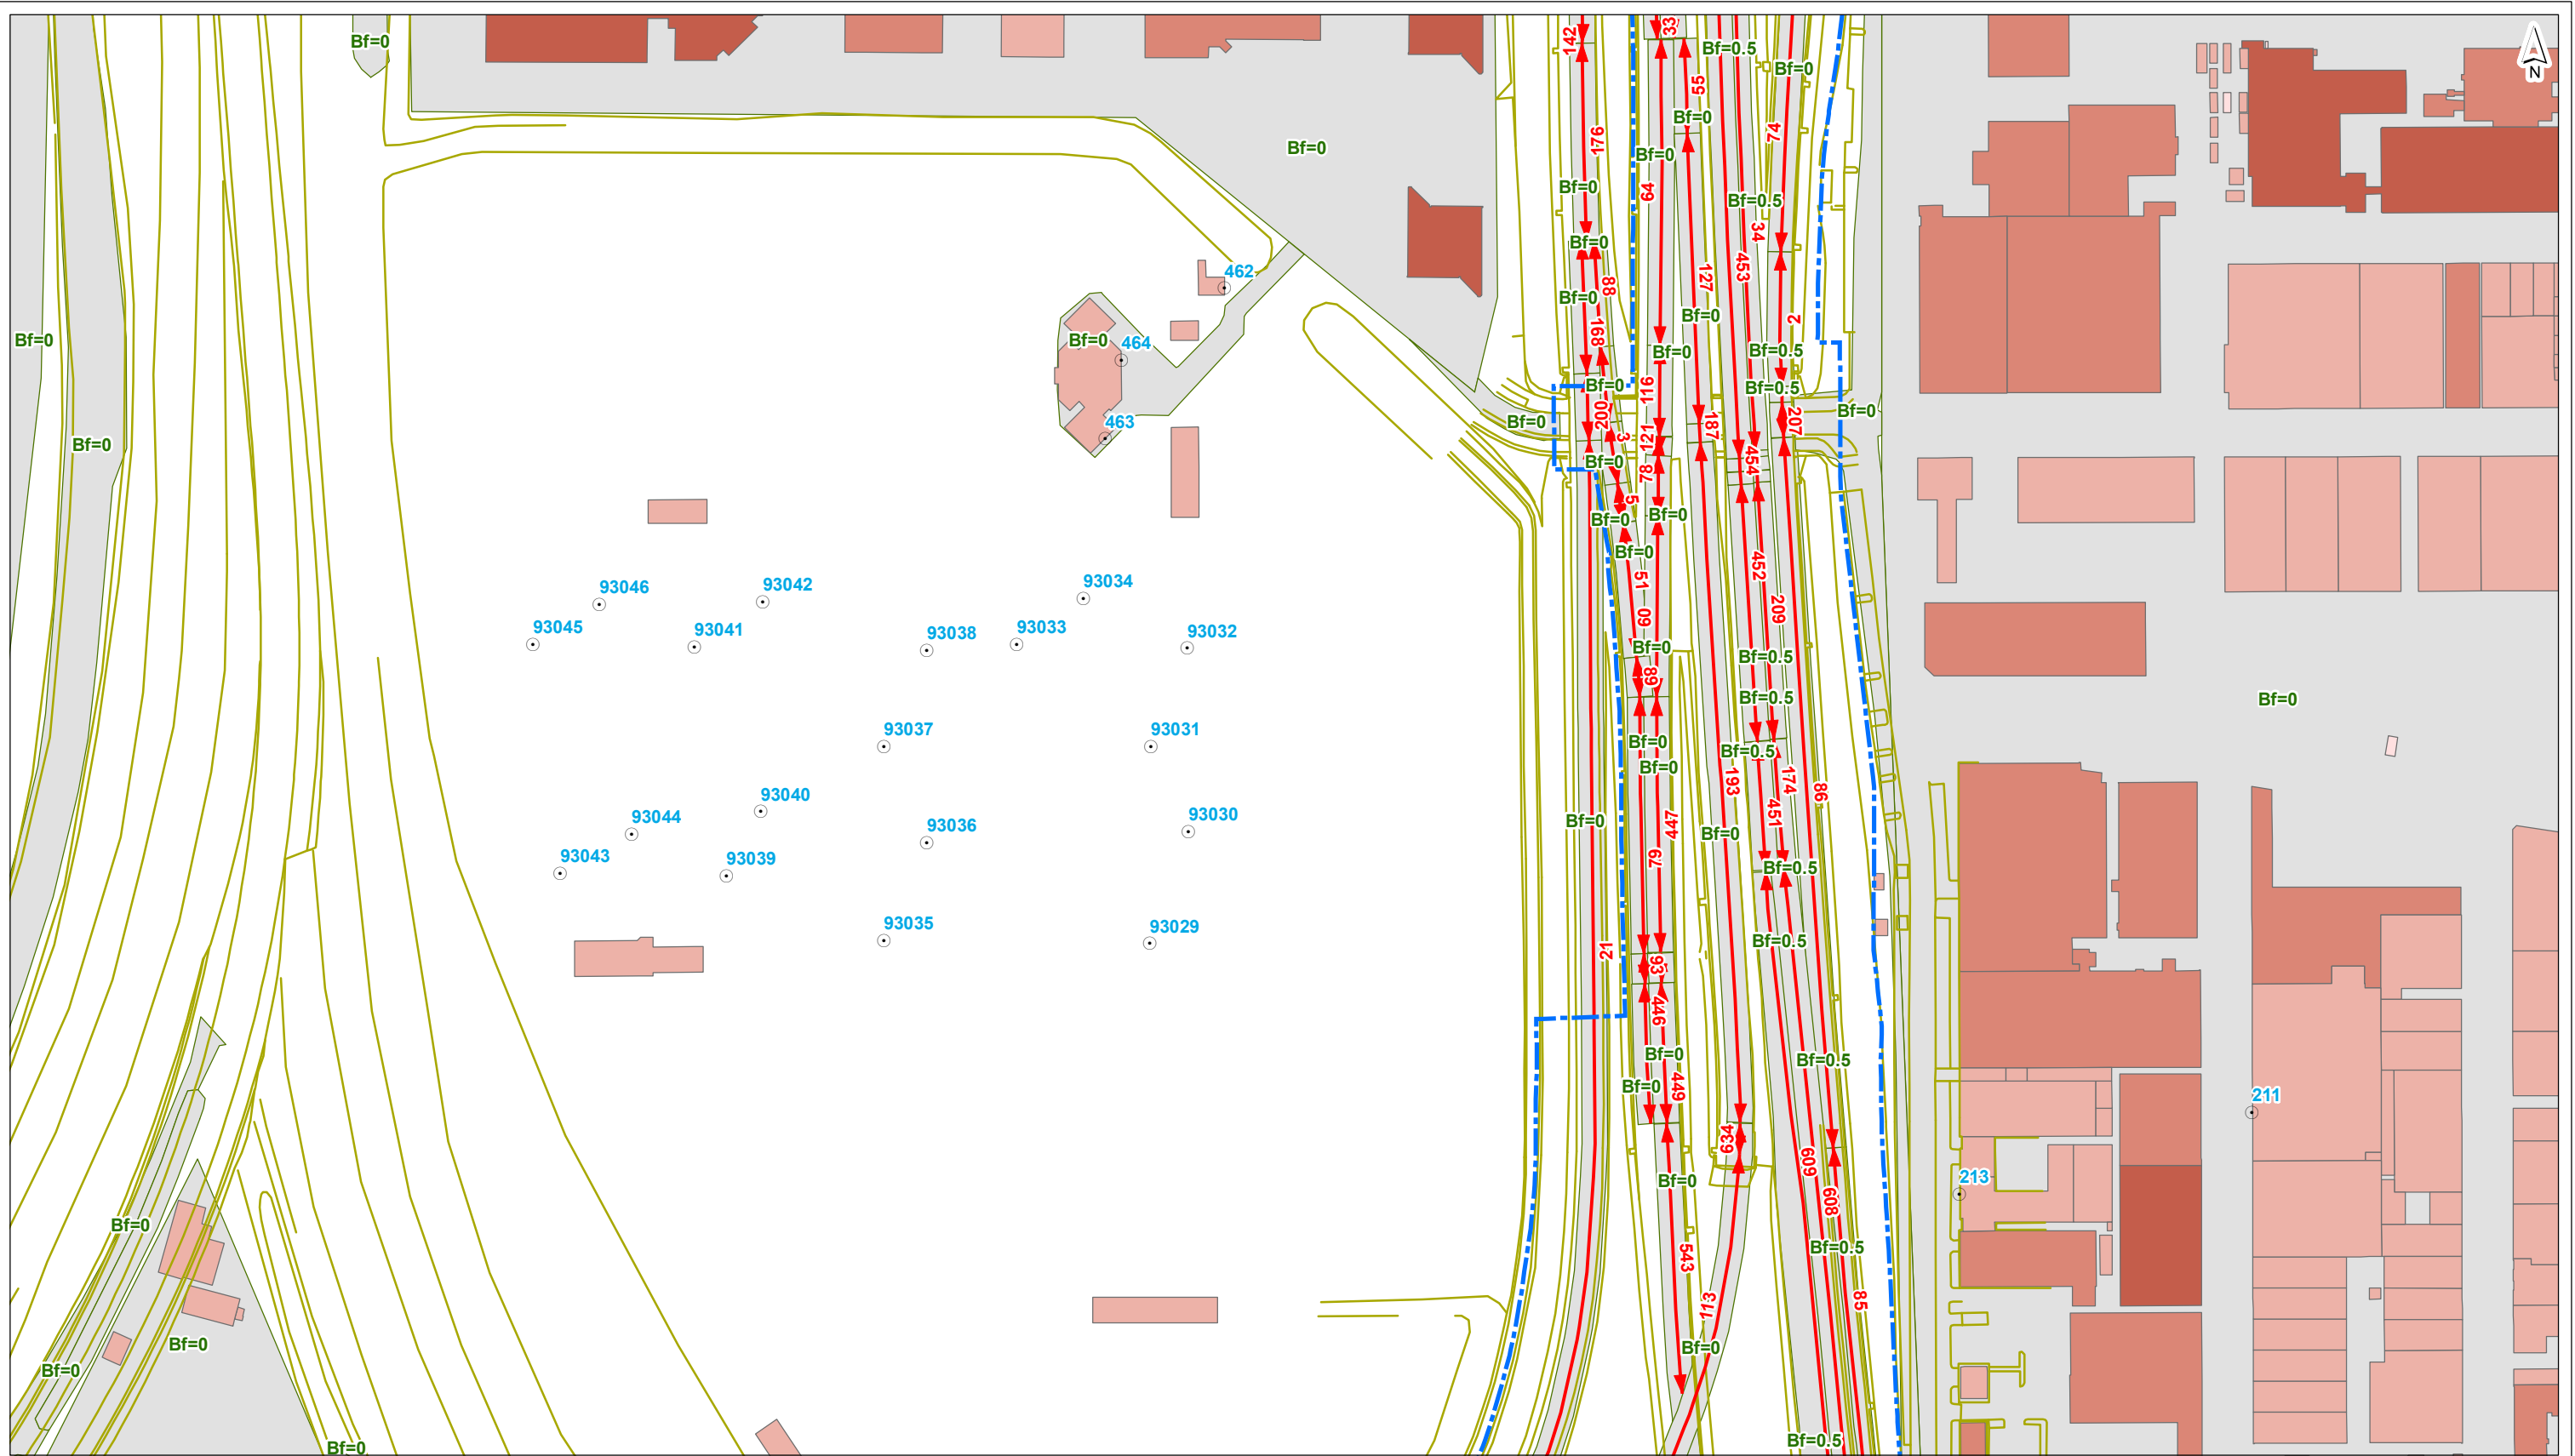

- plangrens
- toetspunt
- gebouwhoogte**
- scherm
- +— kunstwerkrand
- +— tunnelmond
- +— keerwand
- hoogtelijn
- bodemgebied
- ↔ wegvak
- tot 3 meter
- 3 - 9 meter
- 9 - 15 meter
- 15 - 30 meter
- 30 - 50 meter
- meer dan 50 meter

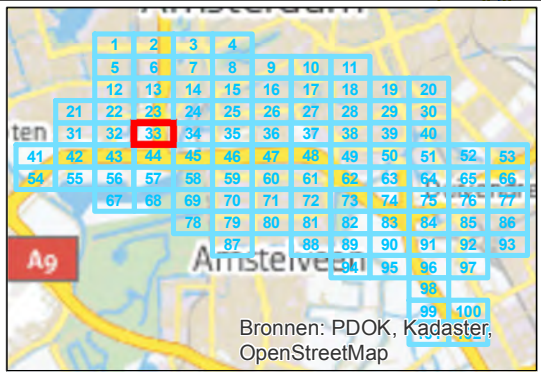

getekend: G.J. Dijkgraaf MSc
gecontroleerd: H. de Haan
goedgekeurd: L. van Loon / M. Blikman
versie: definitief 1
datum: 18-09-2015
tekeningnr: 33


formaat: A3 liggend
schaal: 1:2000


0 20 40 60 80 100 m

Invoergegevens overdrachtmodel

Huidige situatie (LdenGPP)

opdrachtgever: ZuidasDok
projectnaam: TB A10 ZuidasDok
projectcode: IBZ34-1-121



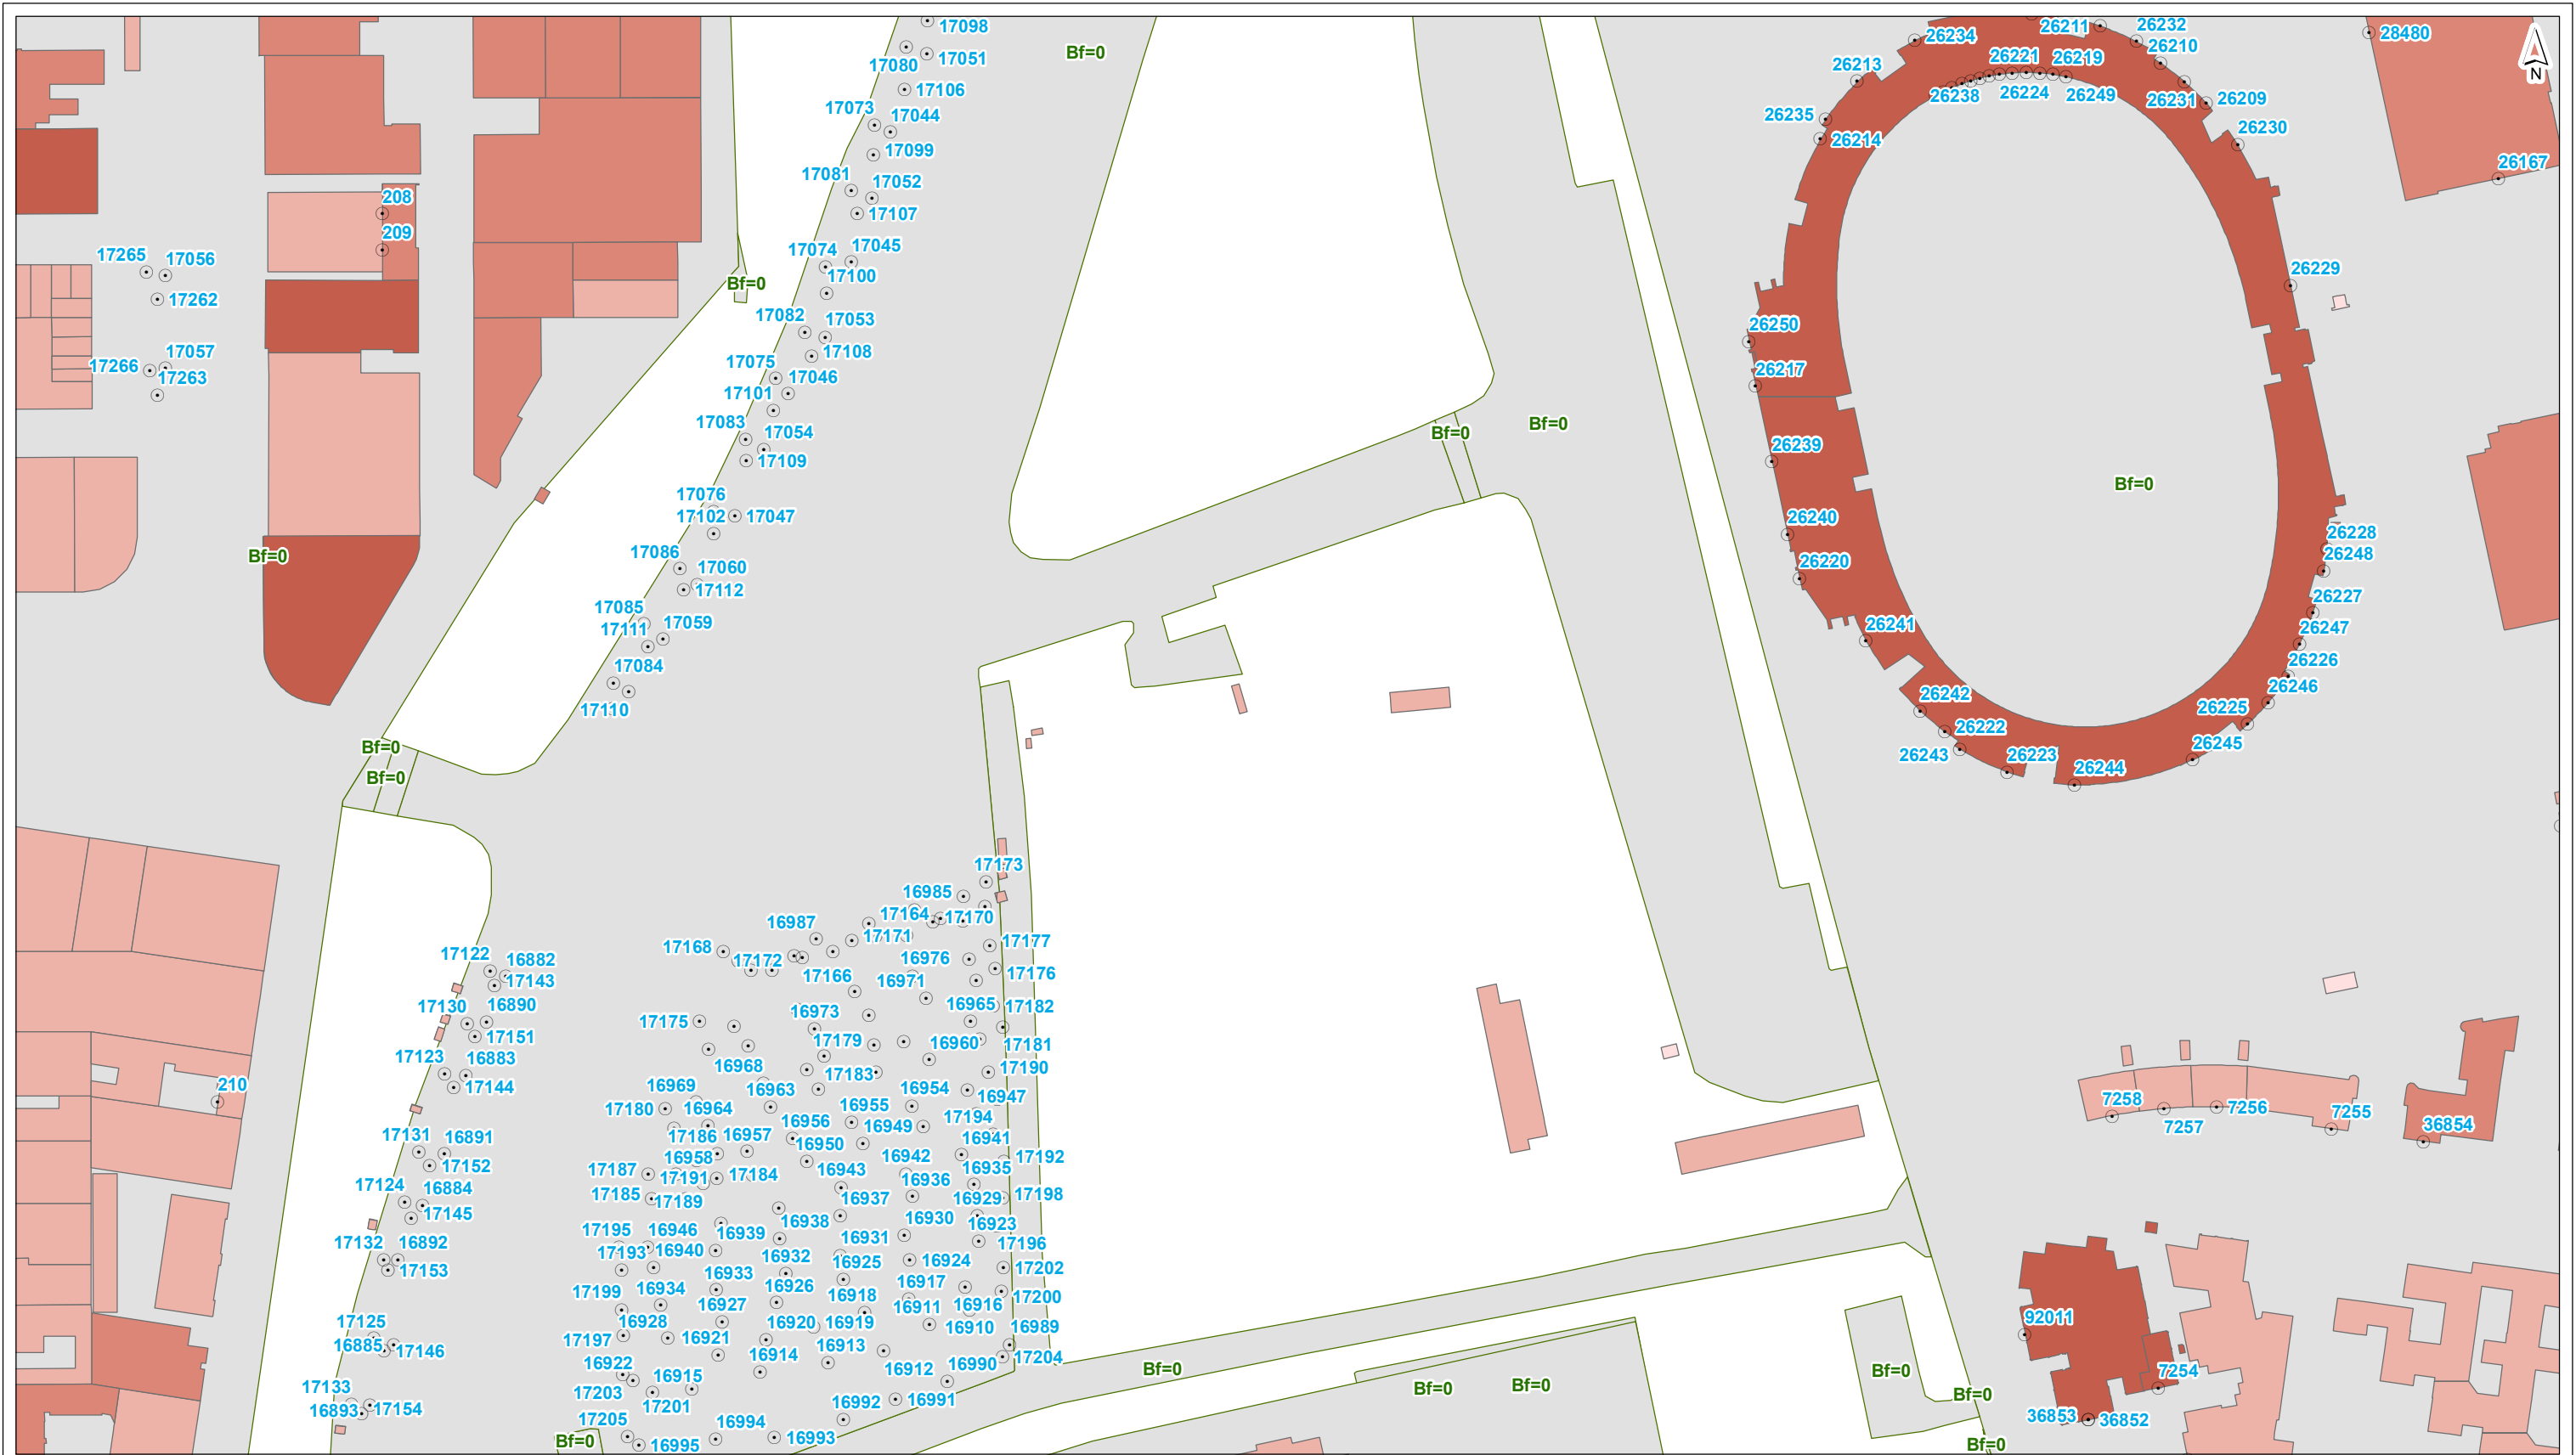

--- plangrens ○ toetspunt **gebouwhoogte**
 — scherm tot 3 meter
 —+— kunstwerkrand 3 - 9 meter
 —+— tunnelmond 9 - 15 meter
 —+— keerwand 15 - 30 meter
 —+— hoogtelijn 30 - 50 meter
 —+— bodemgebied meer dan 50 meter
 —+— wegvak


Bronnen: PDOK, Kadaster, OpenStreetMap

getekend: G.J. Dijkgraaf MSc
 gecontroleerd: H. de Haan
 goedgekeurd: L. van Loon / M. Blikman
 versie: definitief 1
 datum: 18-09-2015
 tekeningnr: 34


formaat: A3 liggend
 schaal: 1:2000

Invoergegevens overdrachtmodel
Huidige situatie (LdenGPP)

opdrachtgever: ZuidasDok
 projectnaam: TB A10 ZuidasDok
 projectcode: IBZ34-1-121

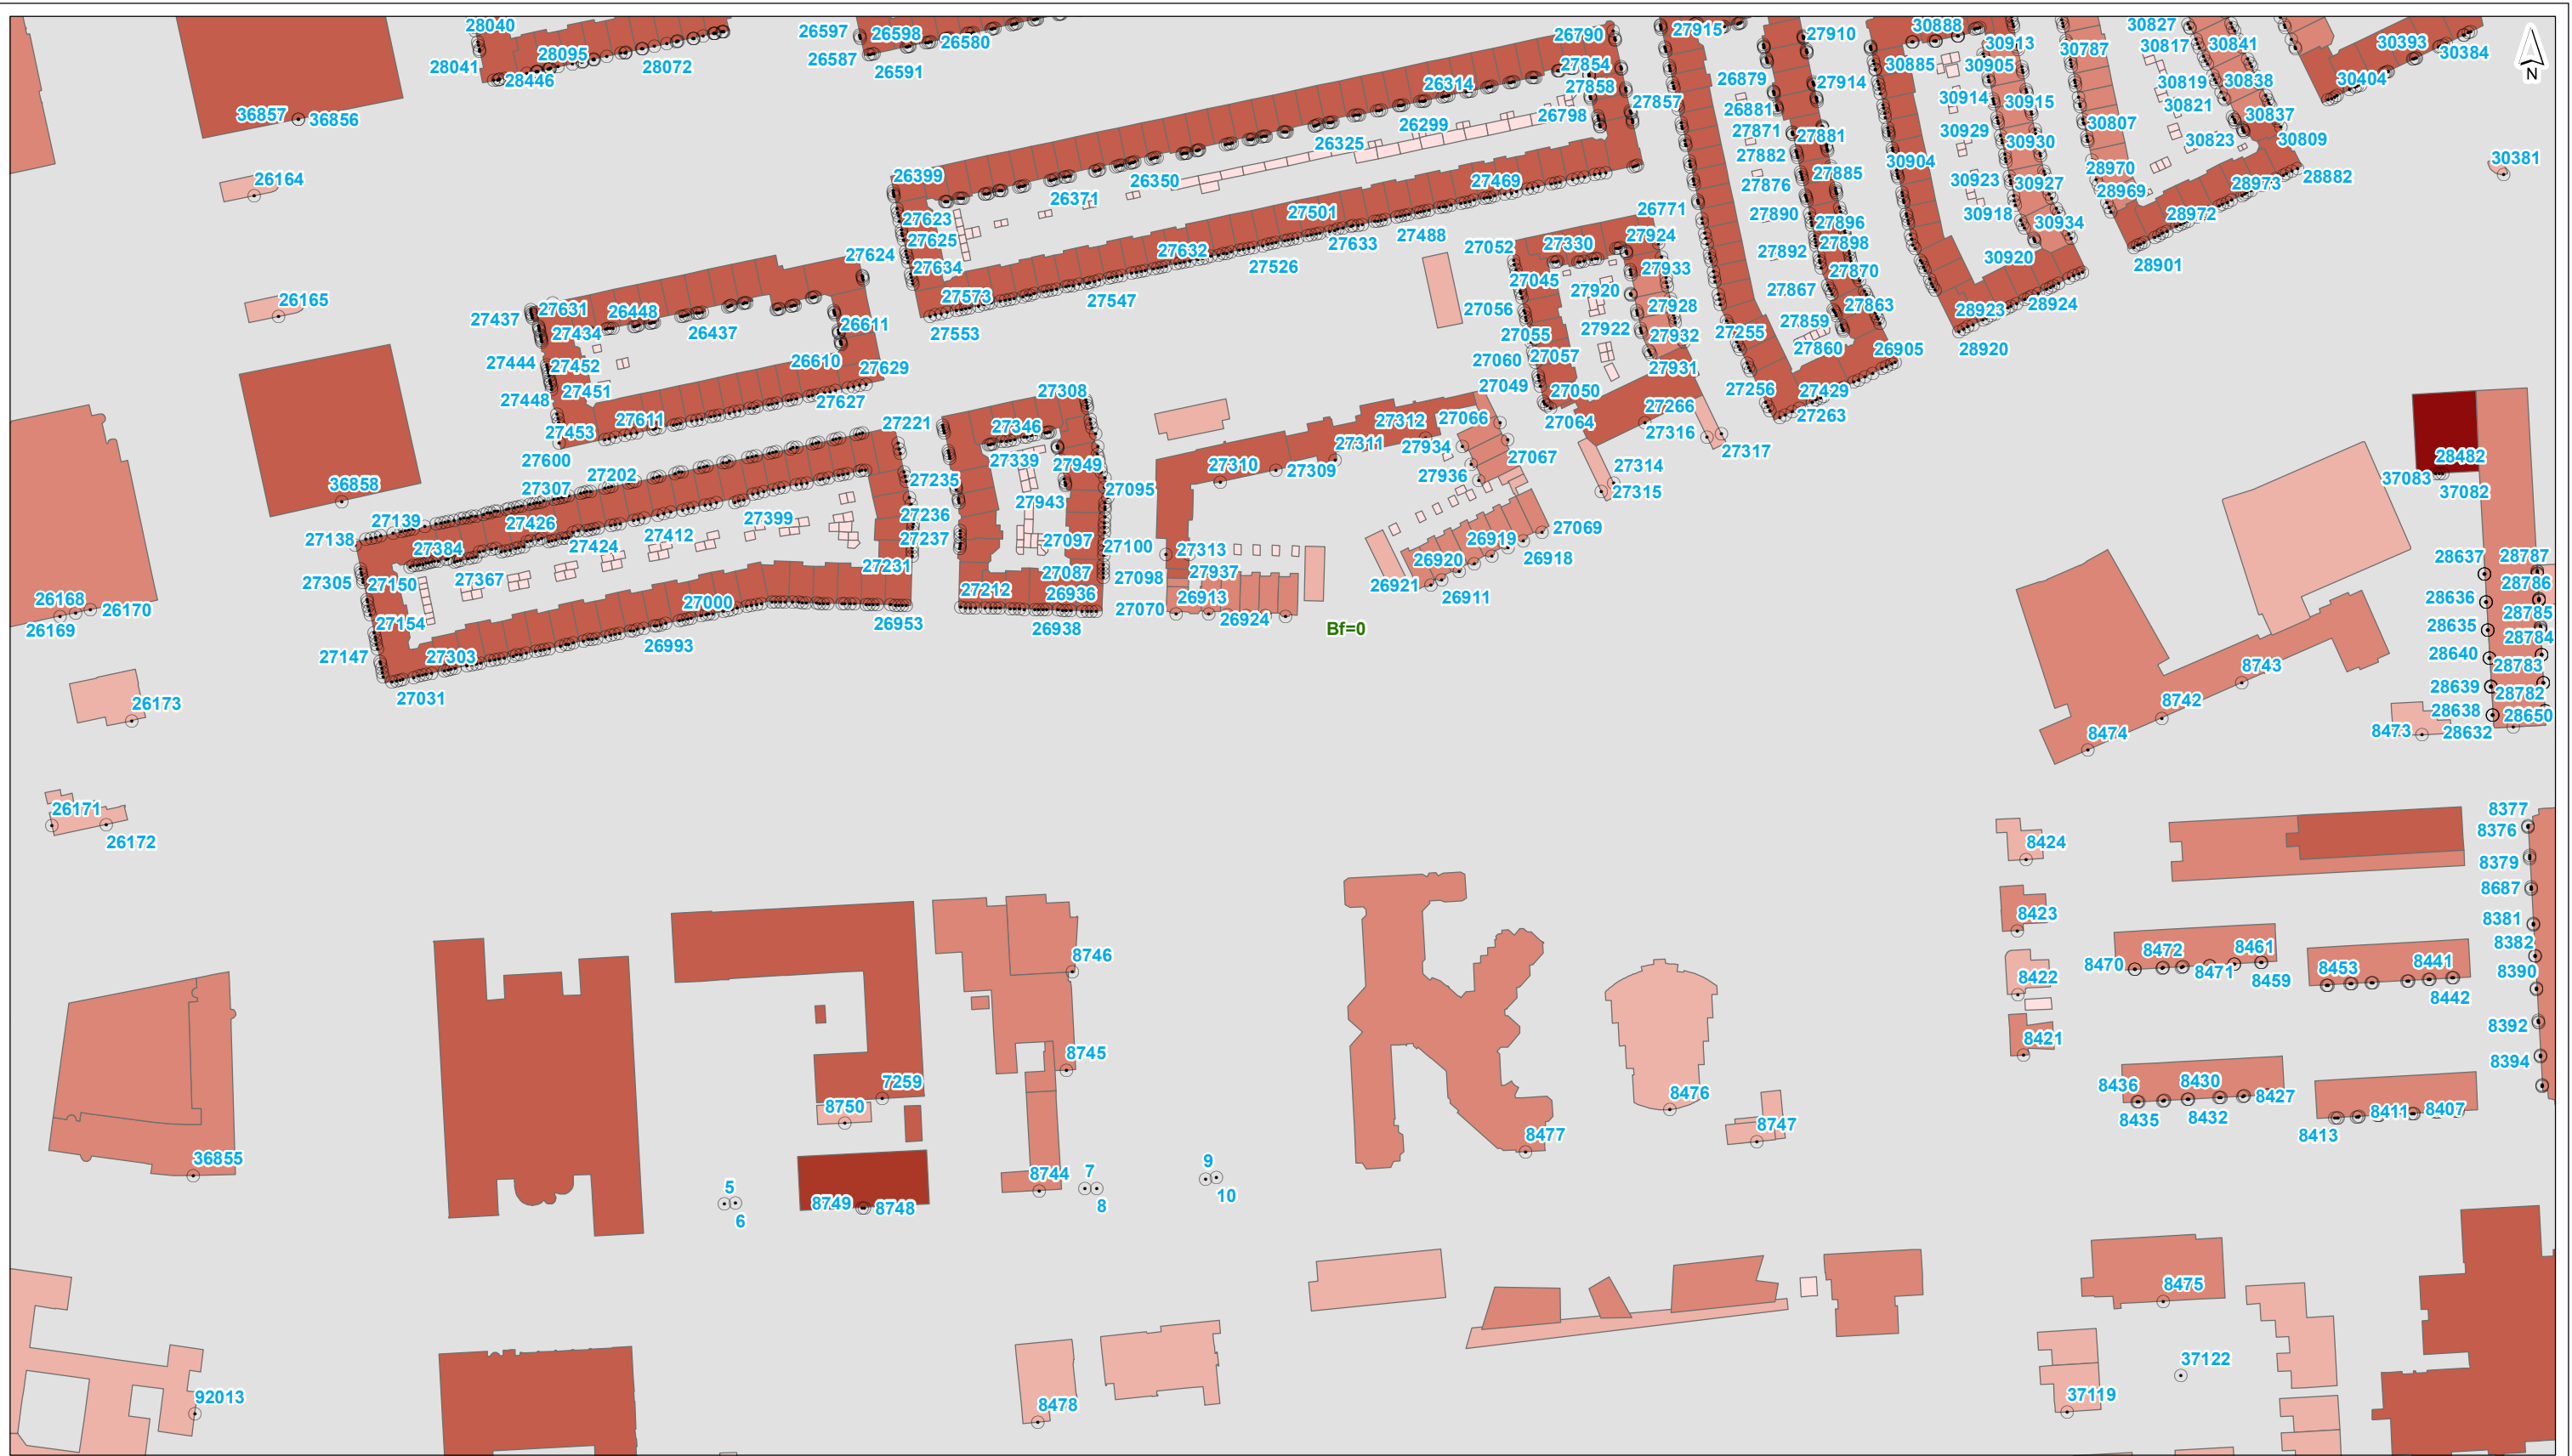

- plangrens
 - toetspunt
 - scherm
 - + kunstwerkrand
 - tunnelmond
 - keerwand
 - hoogtelijn
 - bodemgebied
 - ↔ wegvak
- | |
|---|
| gebouwhoogte
■ tot 3 meter
■ 3 - 9 meter
■ 9 - 15 meter
■ 15 - 30 meter
■ 30 - 50 meter
■ meer dan 50 meter |
|---|

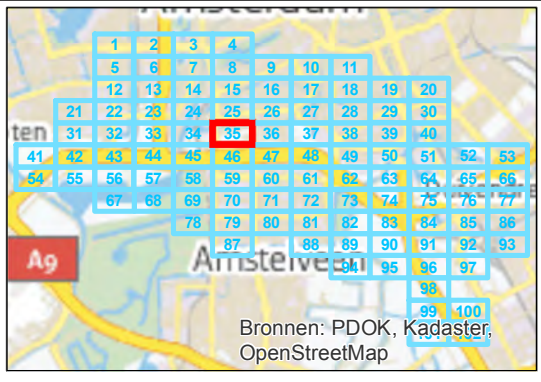


getekend: G.J. Dijkgraaf MSc
 gecontroleerd: H. de Haan
 goedgekeurd: L. van Loon / M. Blikman
 versie: definitief 1
 datum: 18-09-2015
 tekeningnr: 35

formaat: A3 liggend
 schaal: 1:2000


Invoergegevens overdrachtmodel

Huidige situatie (LdenGPP)

opdrachtgever: ZuidasDok
 projectnaam: TB A10 ZuidasDok
 projectcode: IBZ34-1-121

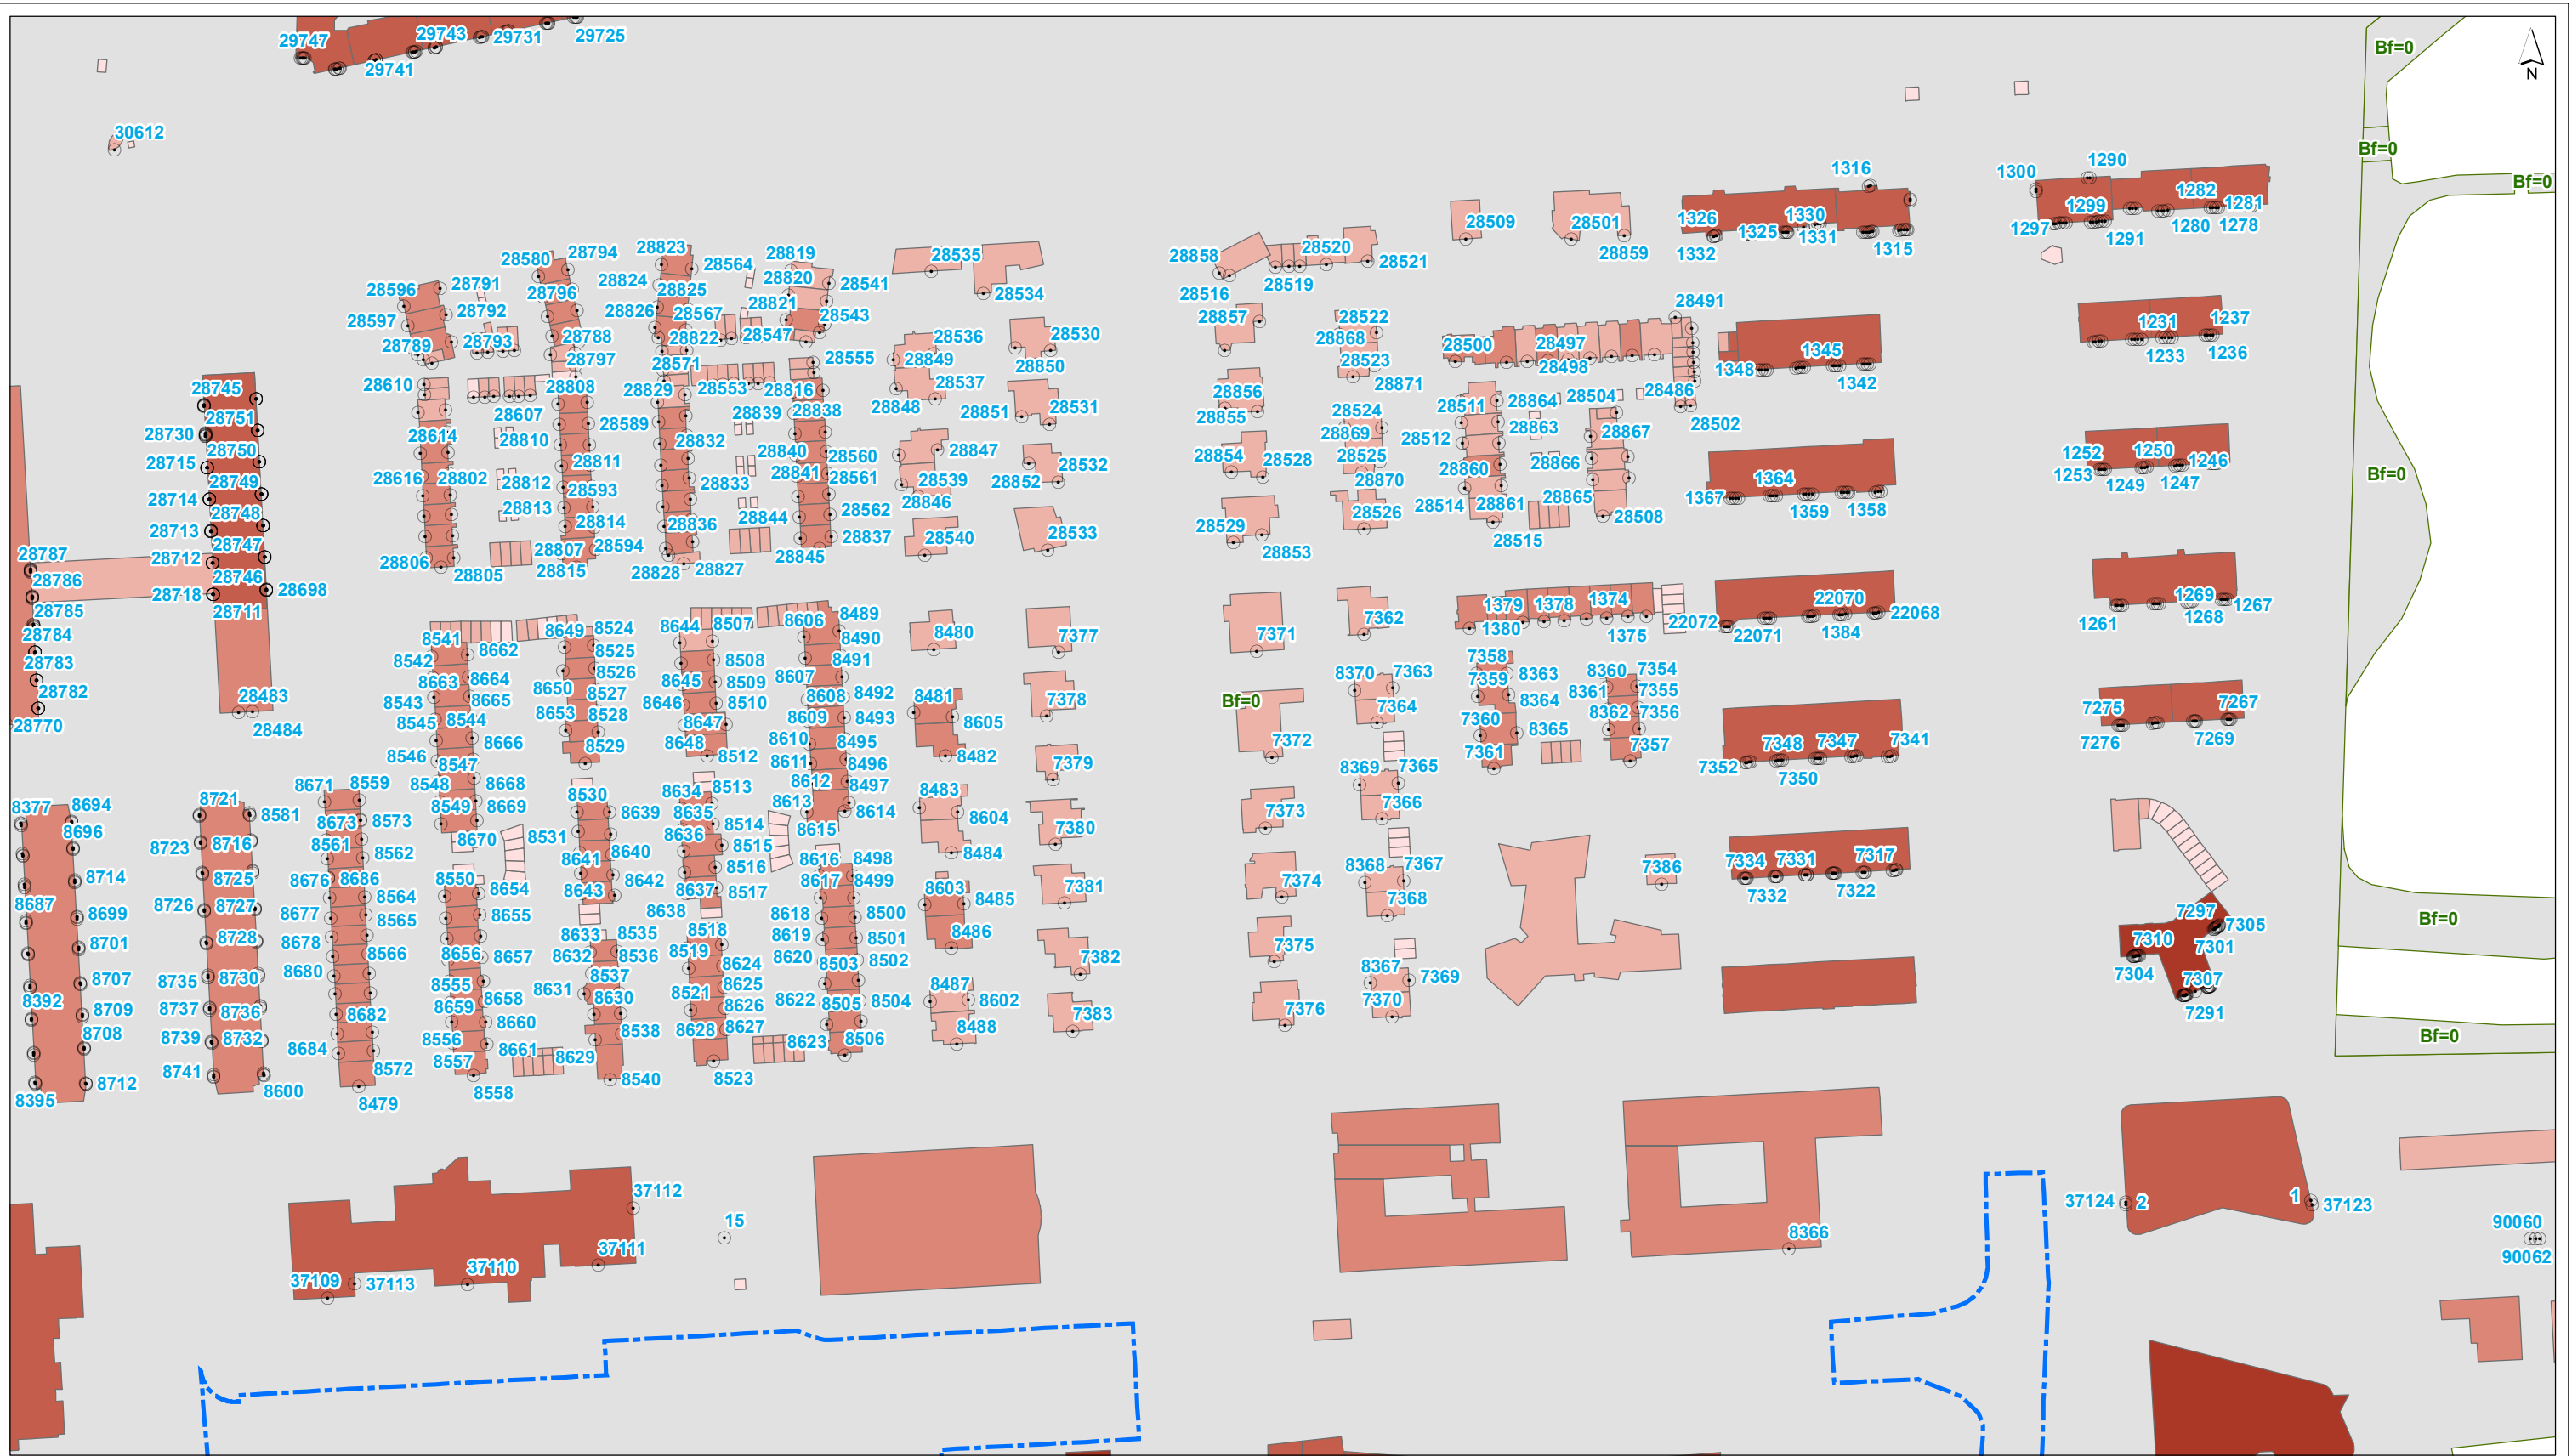

- plangrens
- toetspunt
- gebouwhoogte**
- tot 3 meter
- 3 - 9 meter
- 9 - 15 meter
- 15 - 30 meter
- 30 - 50 meter
- meer dan 50 meter
- scherm
- kunstwerkrand
- tunnelmond
- keerwand
- hoogtelijn
- bodemgebied
- ↔ wegvak

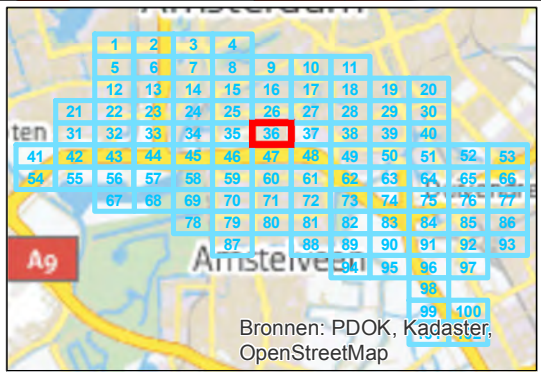


getekend: G.J. Dijkgraaf MSc
 gecontroleerd: H. de Haan
 goedgekeurd: L. van Loon / M. Blikman
 versie: definitief 1
 datum: 18-09-2015
 tekeningnr: 36

formaat: A3 liggend
 schaal: 1:2000


Invoergegevens overdrachtmodel

Huidige situatie (LdenGPP)

opdrachtgever: ZuidasDok
 projectnaam: TB A10 ZuidasDok
 projectcode: IBZ34-1-121

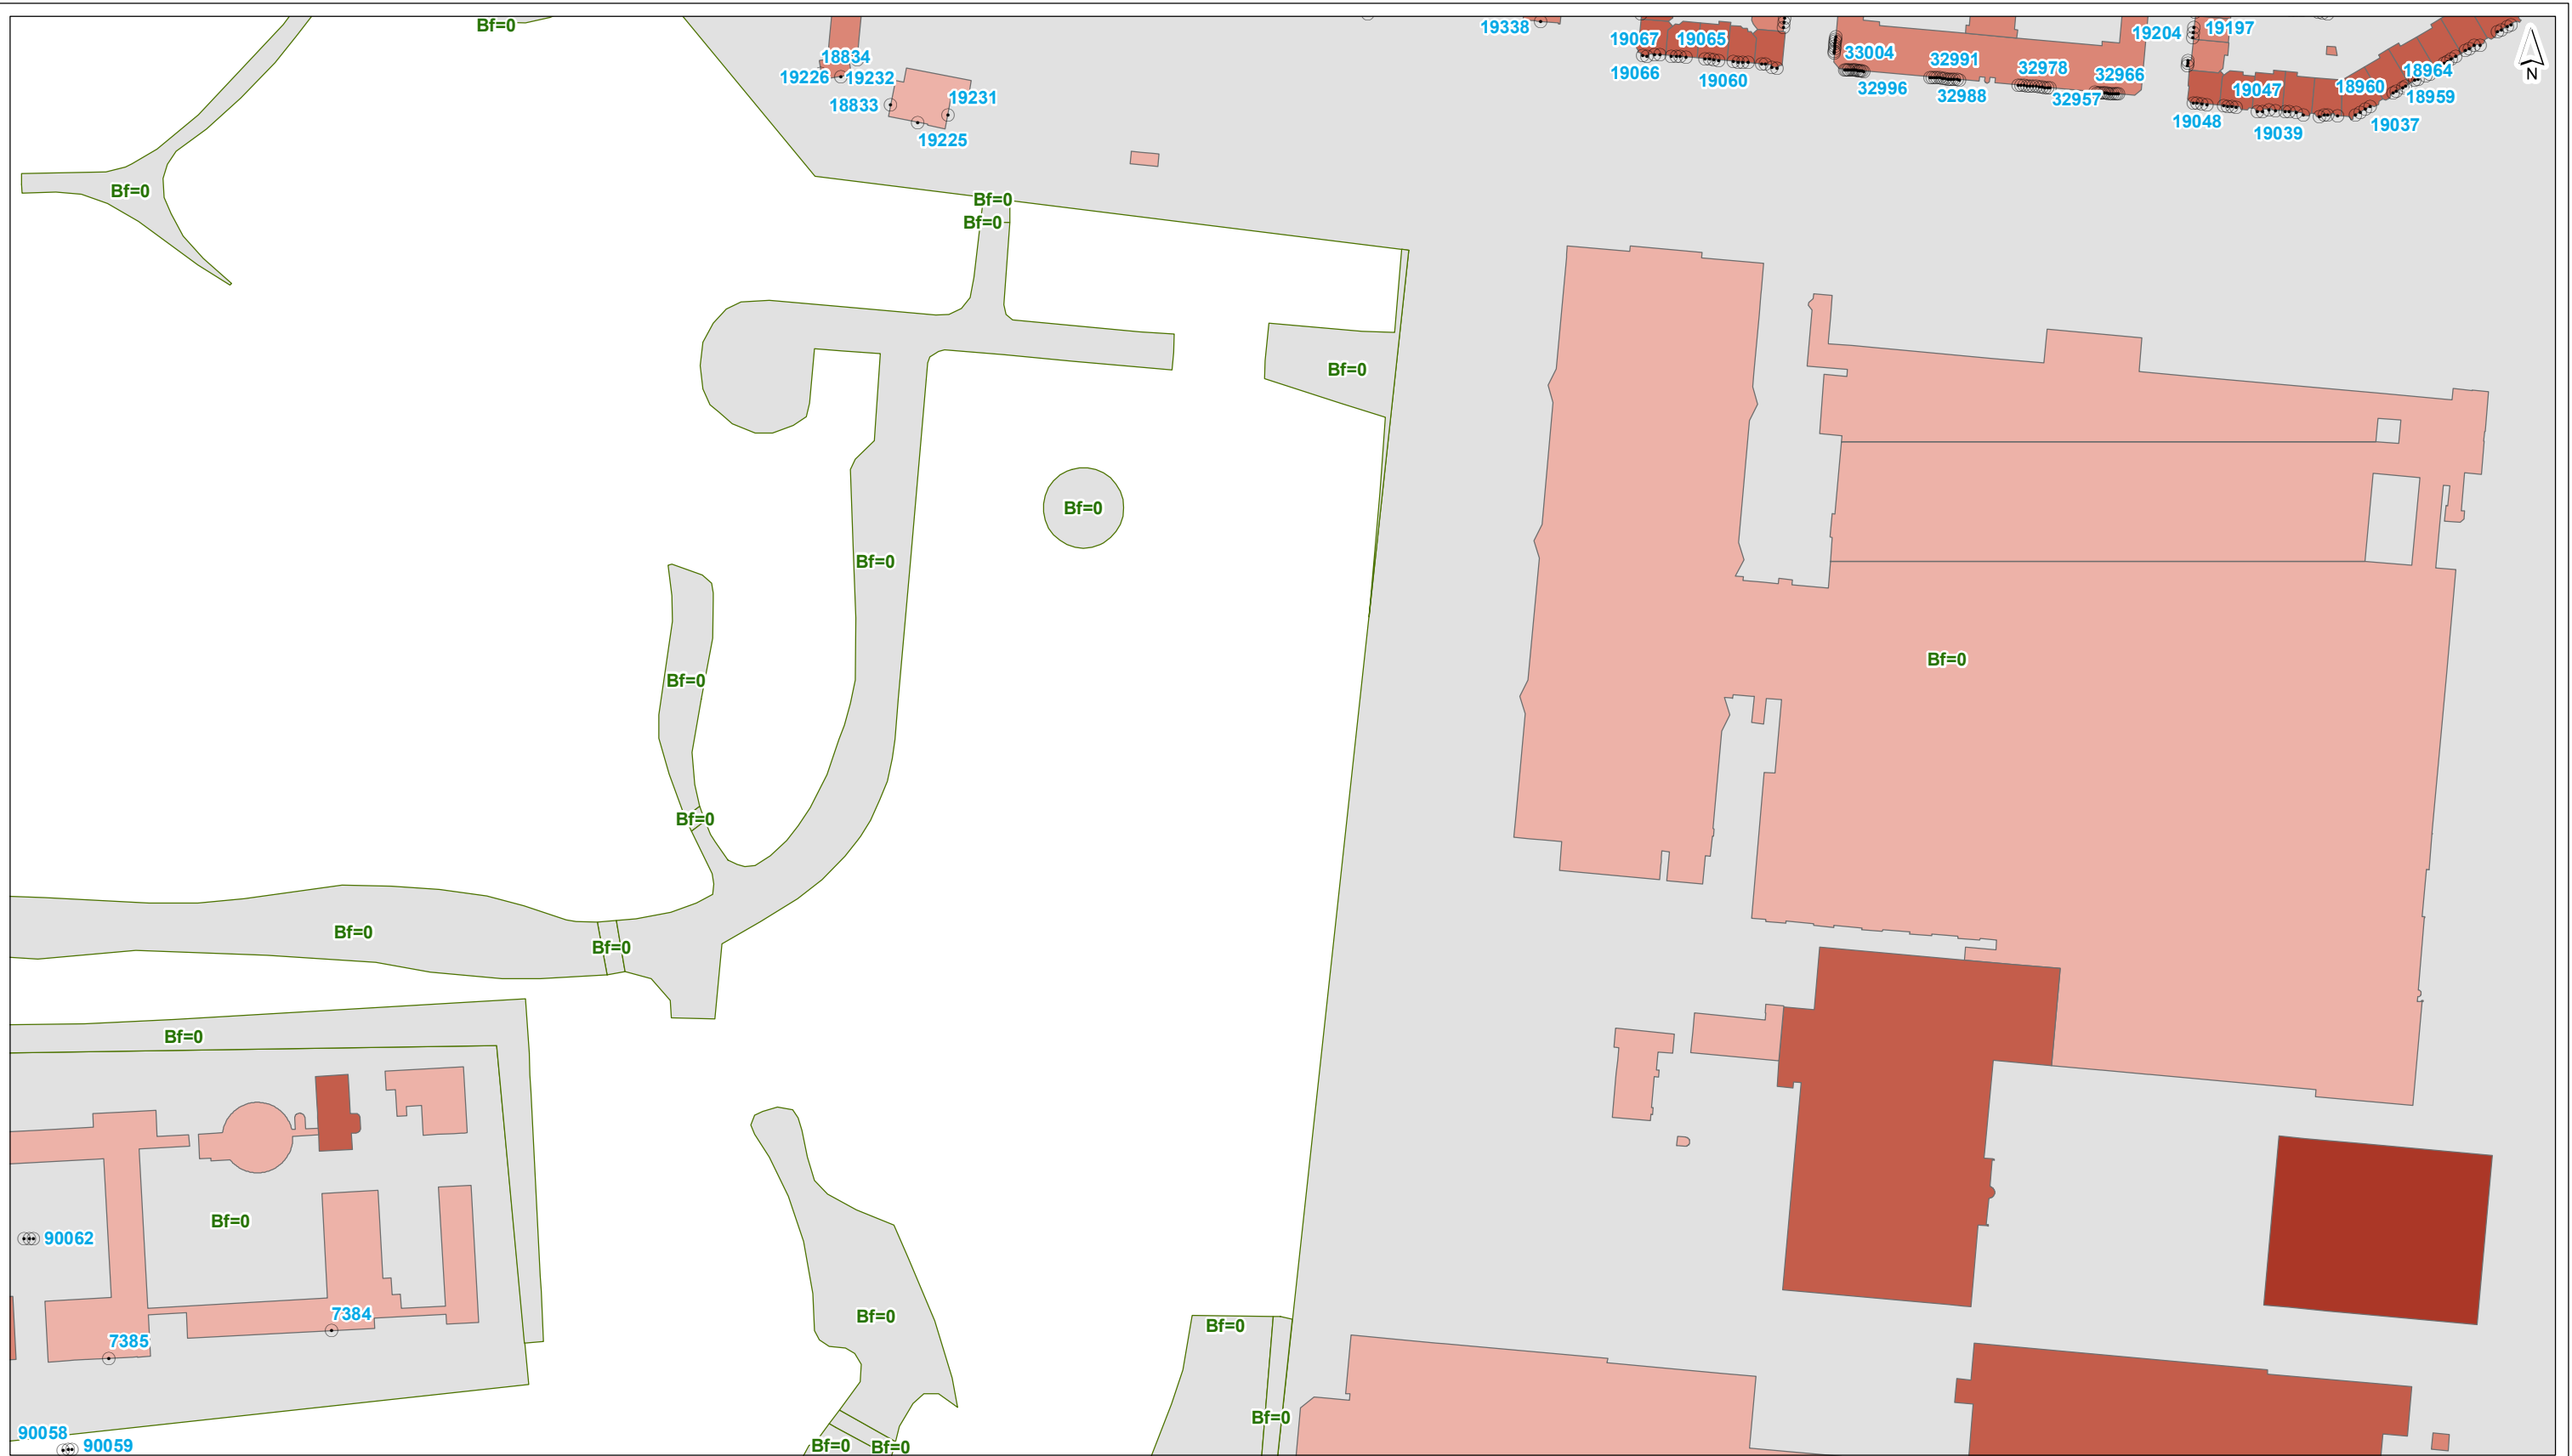

- plangrens
 - o toetspunt
 - scherm
 - kunstwerkrand
 - tunnelmond
 - keerwand
 - hoogtelijn
 - bodemgebied
 - ↔ wegvak
- gebouwhoogte**
- tot 3 meter
 - 3 - 9 meter
 - 9 - 15 meter
 - 15 - 30 meter
 - 30 - 50 meter
 - meer dan 50 meter

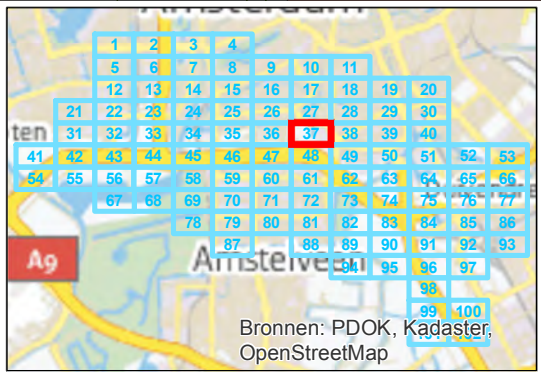


getekend: G.J. Dijkgraaf MSc
 gecontroleerd: H. de Haan
 goedgekeurd: L. van Loon / M. Blikman
 versie: definitief 1
 datum: 18-09-2015
 tekeningnr: 37

formaat: A3 liggend
 schaal: 1:2000


Invoergegevens overdrachtmodel

Huidige situatie (LdenGPP)

opdrachtgever: ZuidasDok
 projectnaam: TB A10 ZuidasDok
 projectcode: IBZ34-1-121

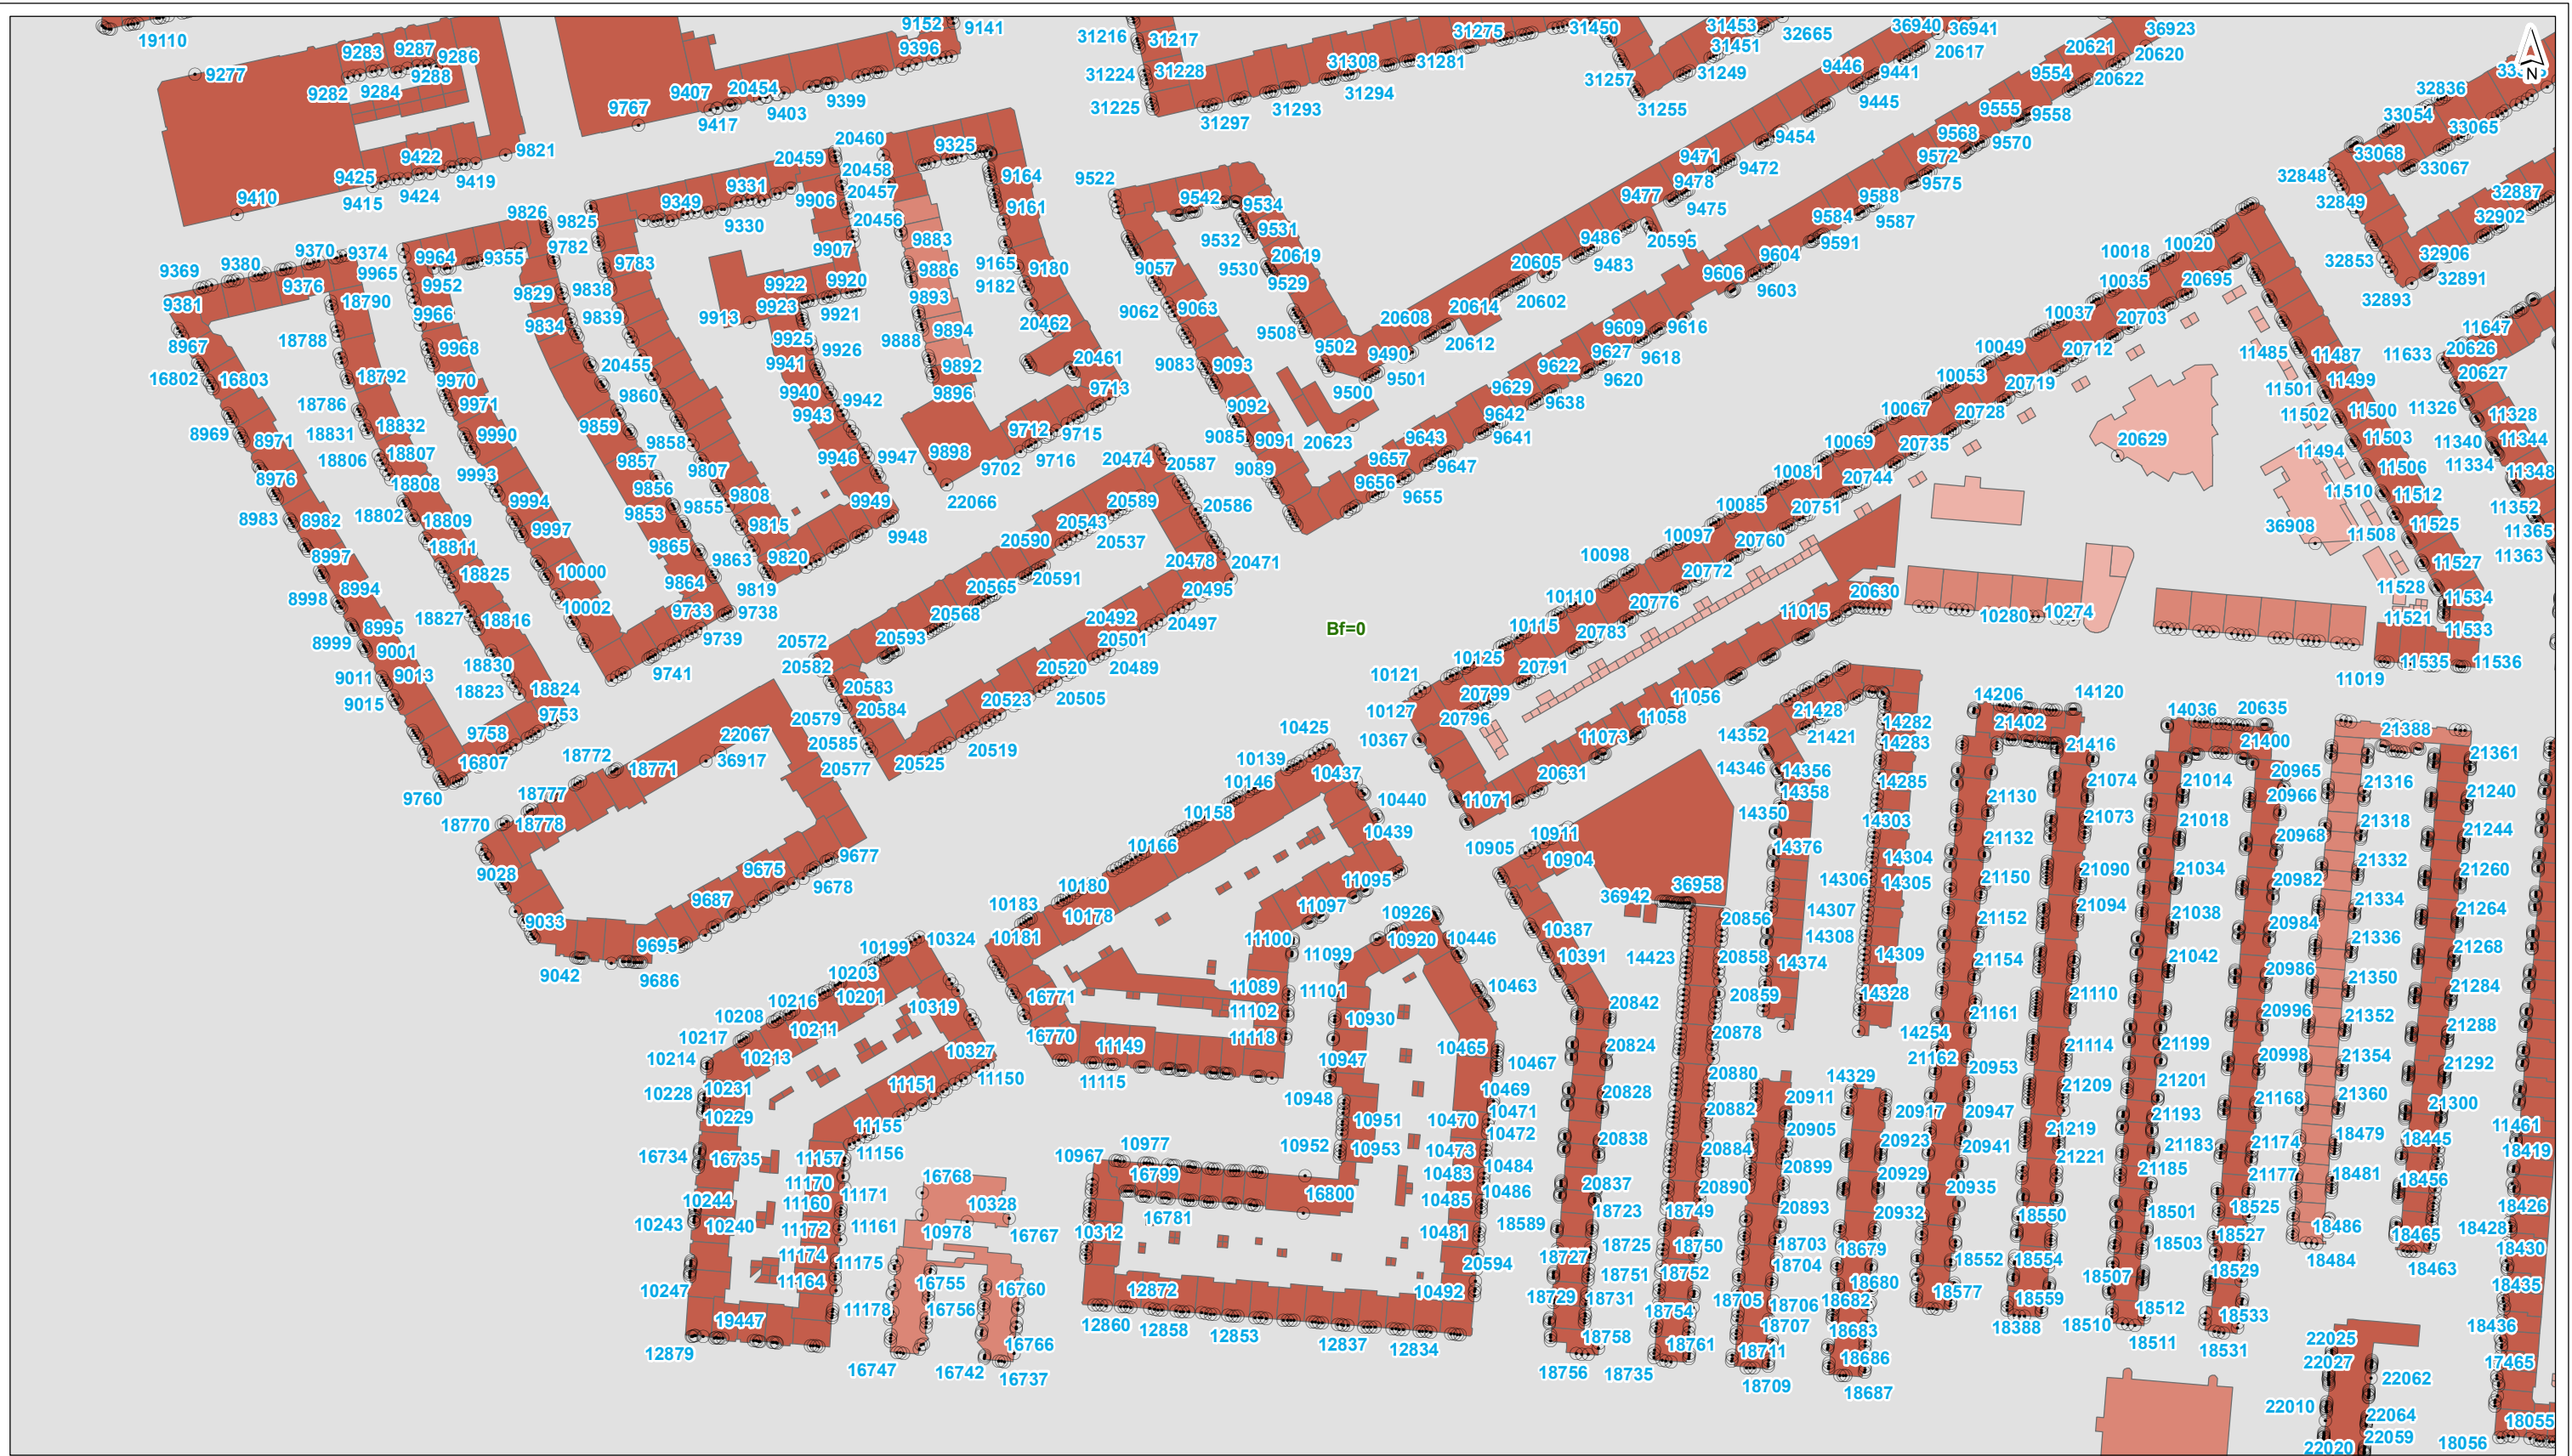

- plangrens
- toetspunt
- gebouwhoogte**
- scherm
- kunstwerkrand
- tunnelmond
- keerwand
- hoogtelijn
- bodemgebied
- ↔ wegvak
- tot 3 meter
- 3 - 9 meter
- 9 - 15 meter
- 15 - 30 meter
- 30 - 50 meter
- meer dan 50 meter

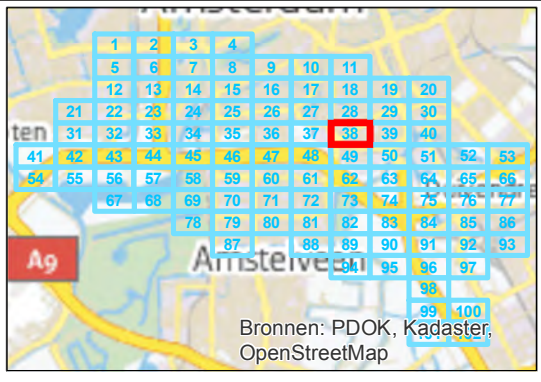


getekend: G.J. Dijkgraaf MSc
 gecontroleerd: H. de Haan
 goedgekeurd: L. van Loon / M. Blikman
 versie: definitief 1
 datum: 18-09-2015
 tekeningnr: 38

formaat: A3 liggend
 schaal: 1:2000


Invoergegevens overdrachtmodel

Huidige situatie (LdenGPP)

opdrachtgever: ZuidasDok
 projectnaam: TB A10 ZuidasDok
 projectcode: IBZ34-1-121

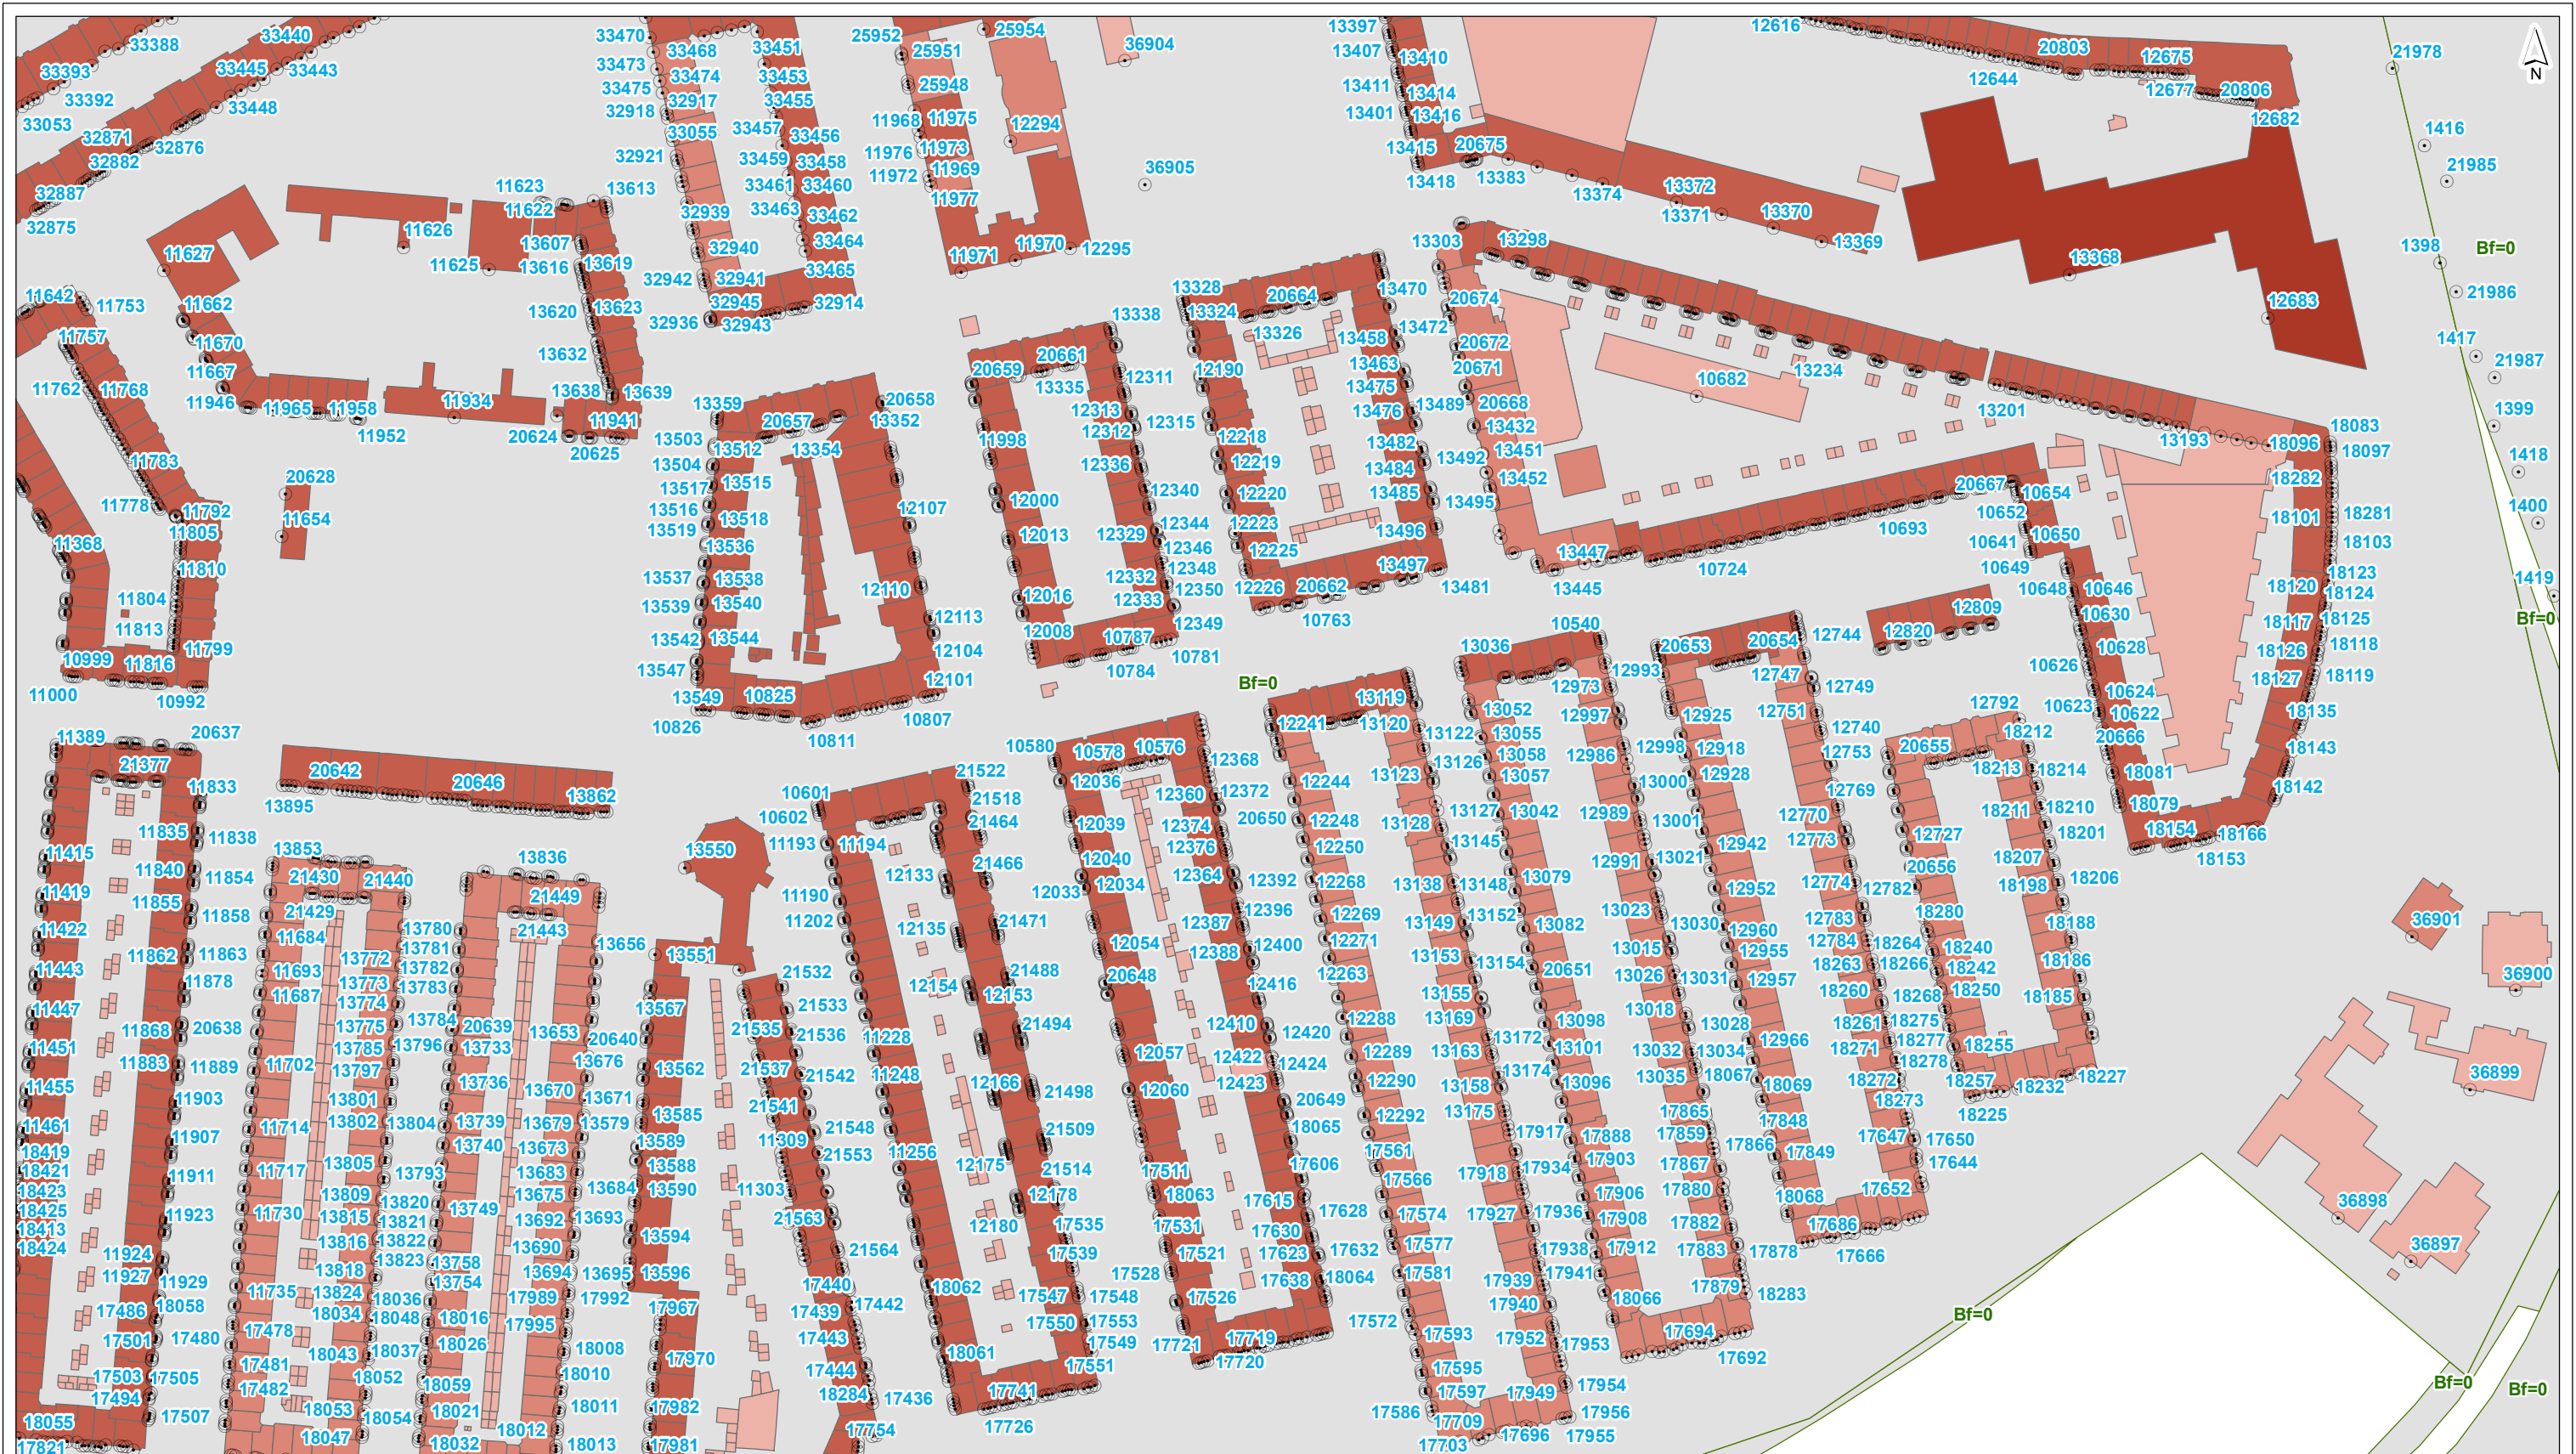

- plangrens
- toetspunt
- gebouwhoogte**
- scherm
- kunstwerkrand
- tunnelmond
- keerwand
- hoogtelijn
- bodemgebied
- ↔ wegvak
- tot 3 meter
- 3 - 9 meter
- 9 - 15 meter
- 15 - 30 meter
- 30 - 50 meter
- meer dan 50 meter

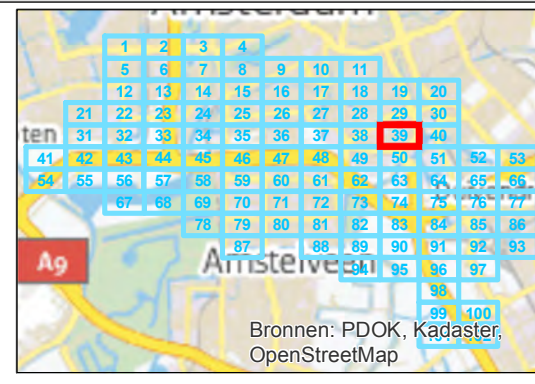

getekend: G.J. Dijkgraaf MSc
 gecontroleerd: H. de Haan
 goedgekeurd: L. van Loon / M. Blikman
 versie: definitief 1
 datum: 18-09-2015
 tekeningnr: 39


formaat: A3 liggend
 schaal: 1:2000

0 20 40 60 80 100 m

Invoergegevens overdrachtmodel


Huidige situatie (LdenGPP)

opdrachtgever: ZuidasDok
 projectnaam: TB A10 ZuidasDok
 projectcode: IBZ34-1-121





- plangrens
 - toetspunt
 - scherm
 - +— kunstwerkrand
 - |- tunnelmond
 - keerwand
 - hoogtelijn
 - bodemgebied
 - ↔ wegvak
- | |
|---|
| ■ tot 3 meter |
| ■ 3 - 9 meter |
| ■ 9 - 15 meter |
| ■ 15 - 30 meter |
| ■ 30 - 50 meter |
| ■ meer dan 50 meter |

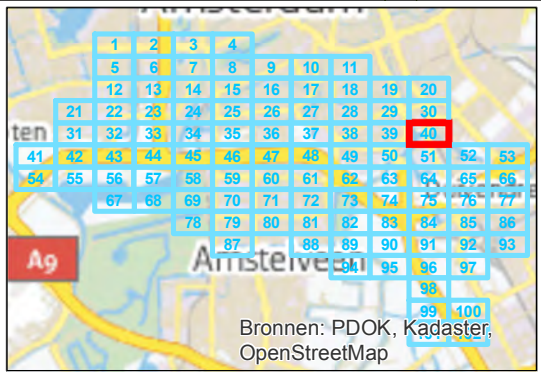


getekend: G.J. Dijkgraaf MSc
 gecontroleerd: H. de Haan
 goedgekeurd: L. van Loon / M. Blikman
 versie: definitief 1
 datum: 18-09-2015
 tekeningnr: 40

formaat: A3 liggend
 schaal: 1:2000


Invoergegevens overdrachtmodel

Huidige situatie (LdenGPP)

opdrachtgever: ZuidasDok
 projectnaam: TB A10 ZuidasDok
 projectcode: IBZ34-1-121

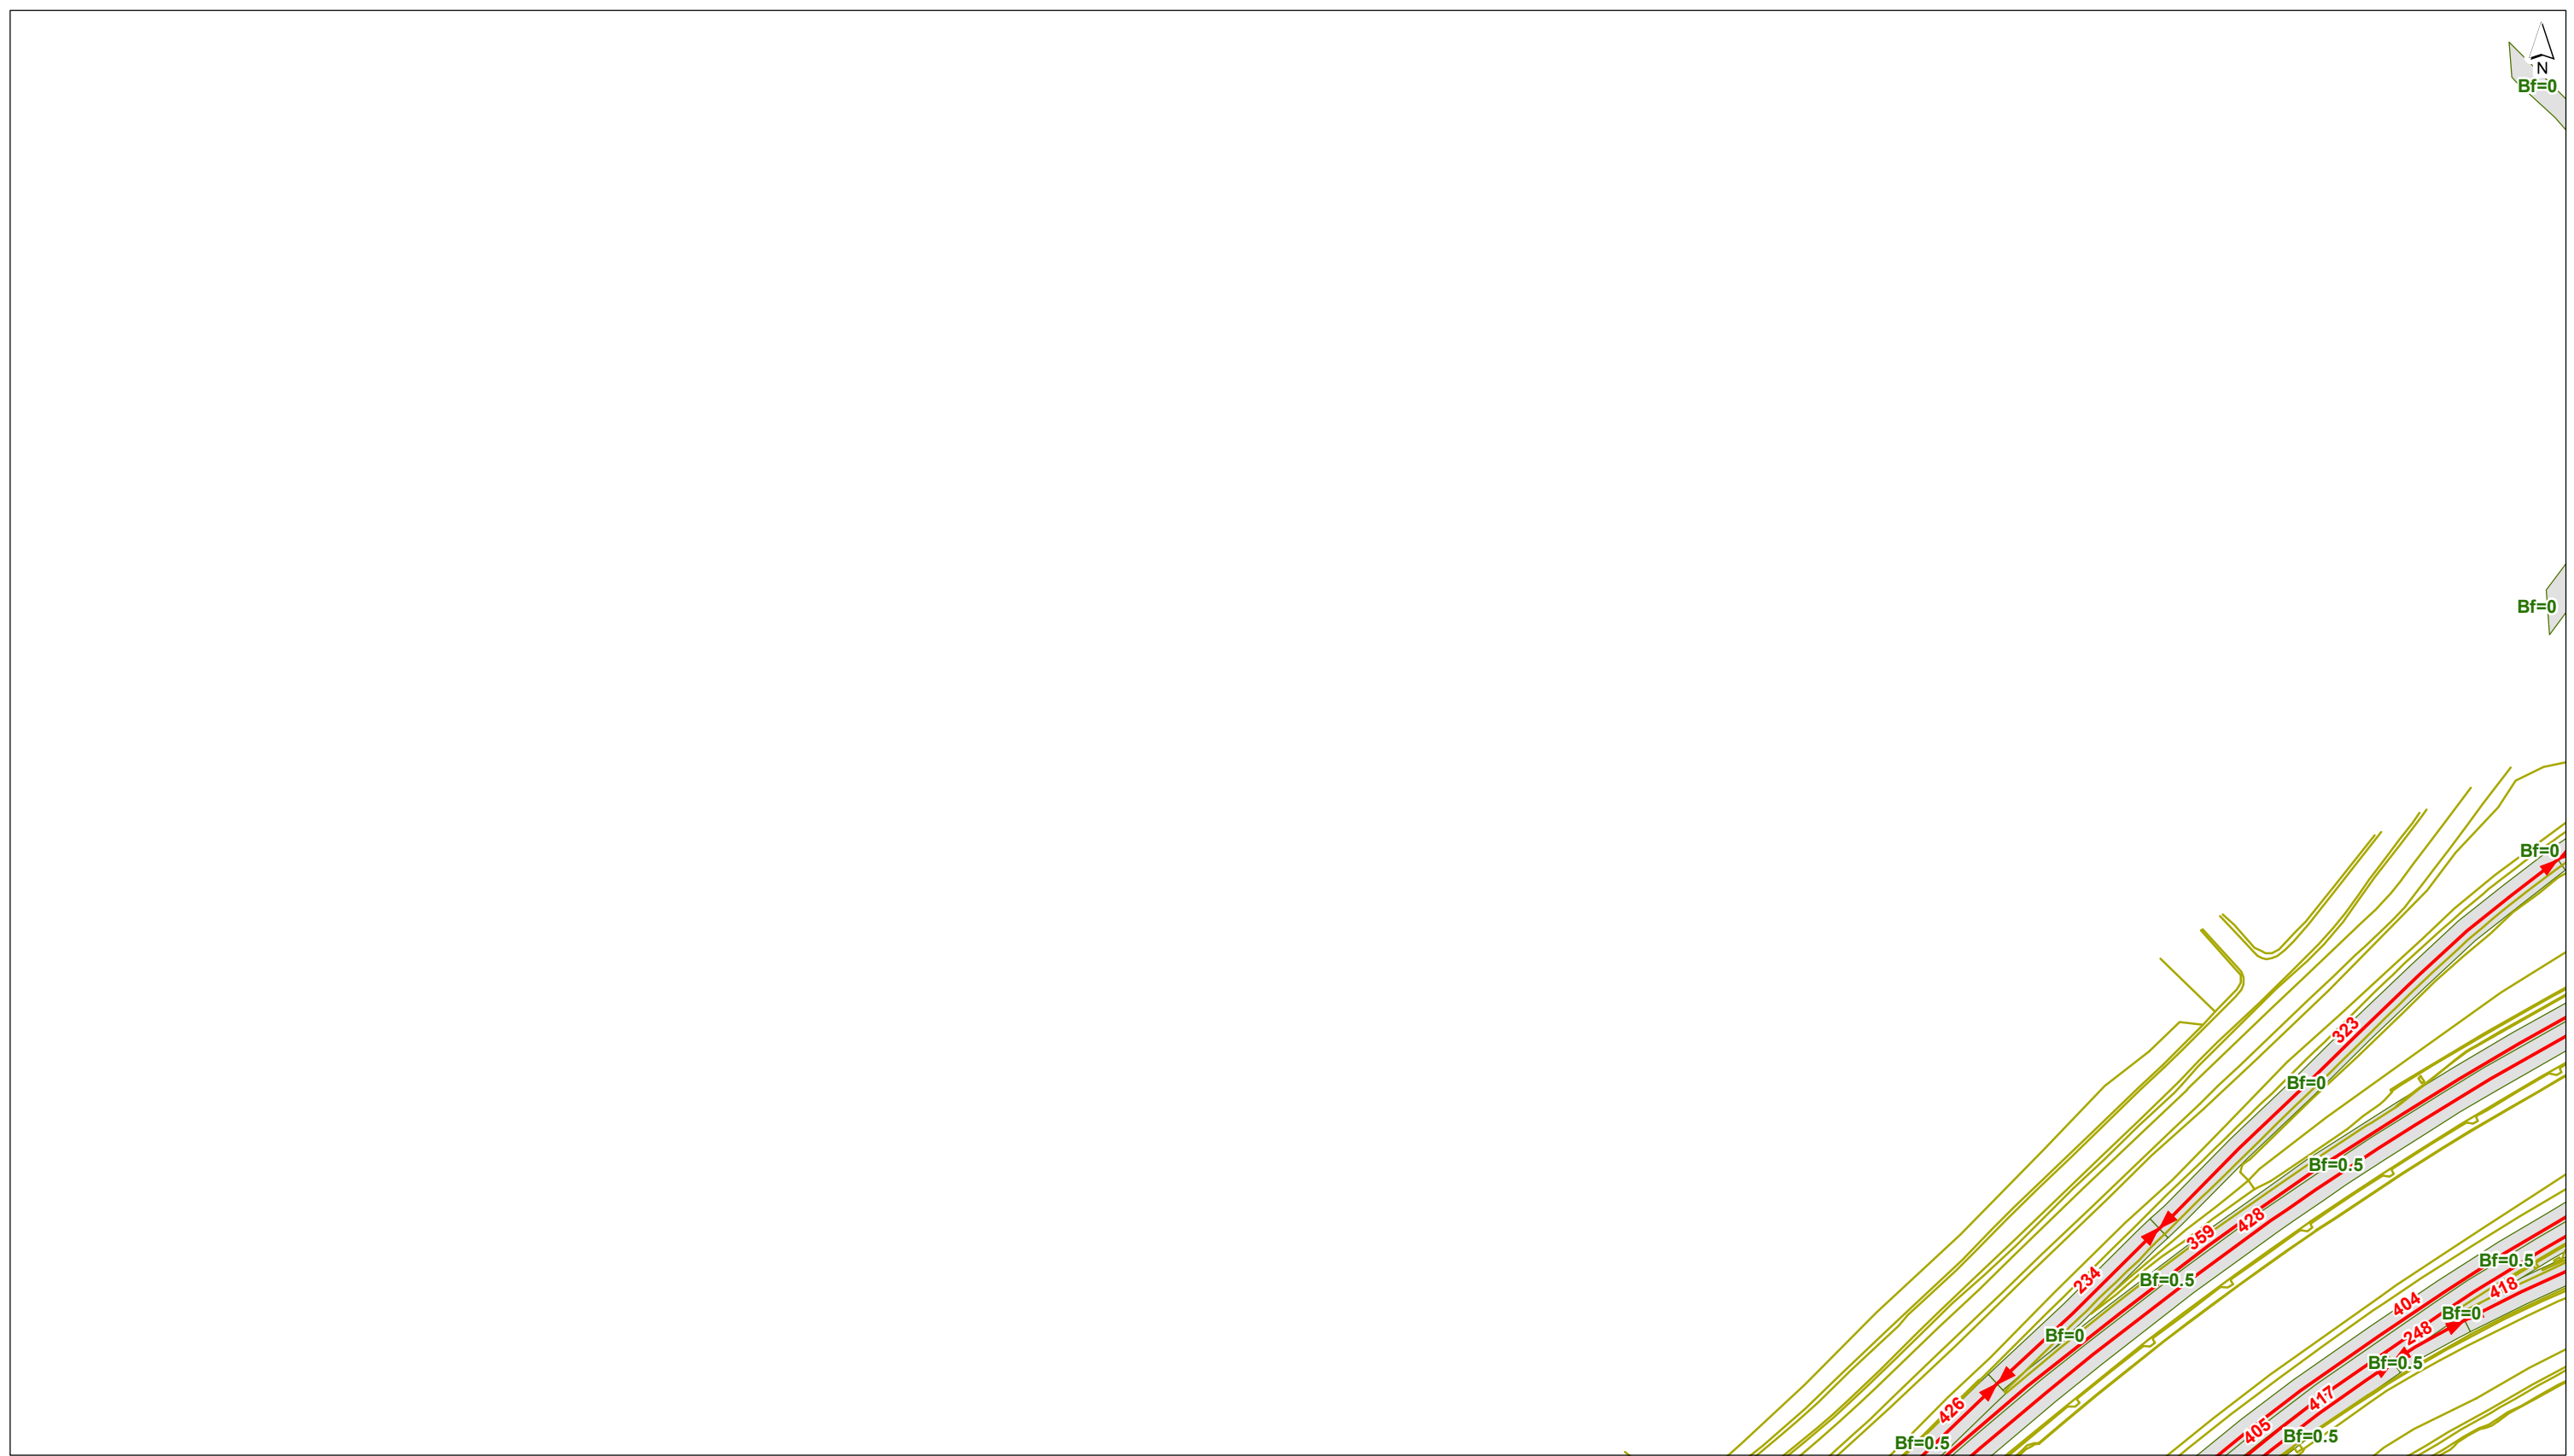

- plangrens
- toetspunt
- gebouwhoogte**
- scherm
- tot 3 meter
- +— kunstwerkrand
- 3 - 9 meter
- +— tunnelmond
- 9 - 15 meter
- keerwand
- 15 - 30 meter
- hoogtelijn
- 30 - 50 meter
- bodemgebied
- meer dan 50 meter
- ↔ wegvak

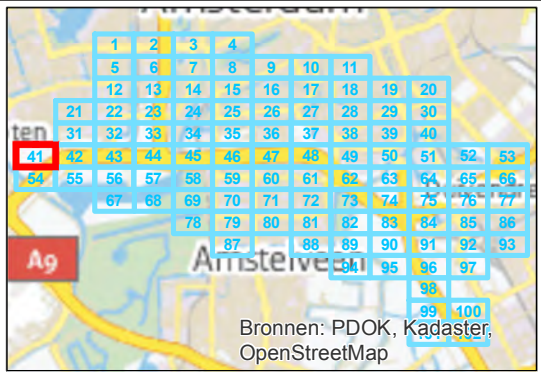


getekend: G.J. Dijkgraaf MSc
 gecontroleerd: H. de Haan
 goedgekeurd: L. van Loon / M. Blikman
 versie: definitief 1
 datum: 18-09-2015
 tekeningnr: 41


formaat: A3 liggend
 schaal: 1:2000

Invoergegevens overdrachtmodel
Huidige situatie (LdenGPP)
 opdrachtgever: ZuidasDok
 projectnaam: TB A10 ZuidasDok
 projectcode: IBZ34-1-121



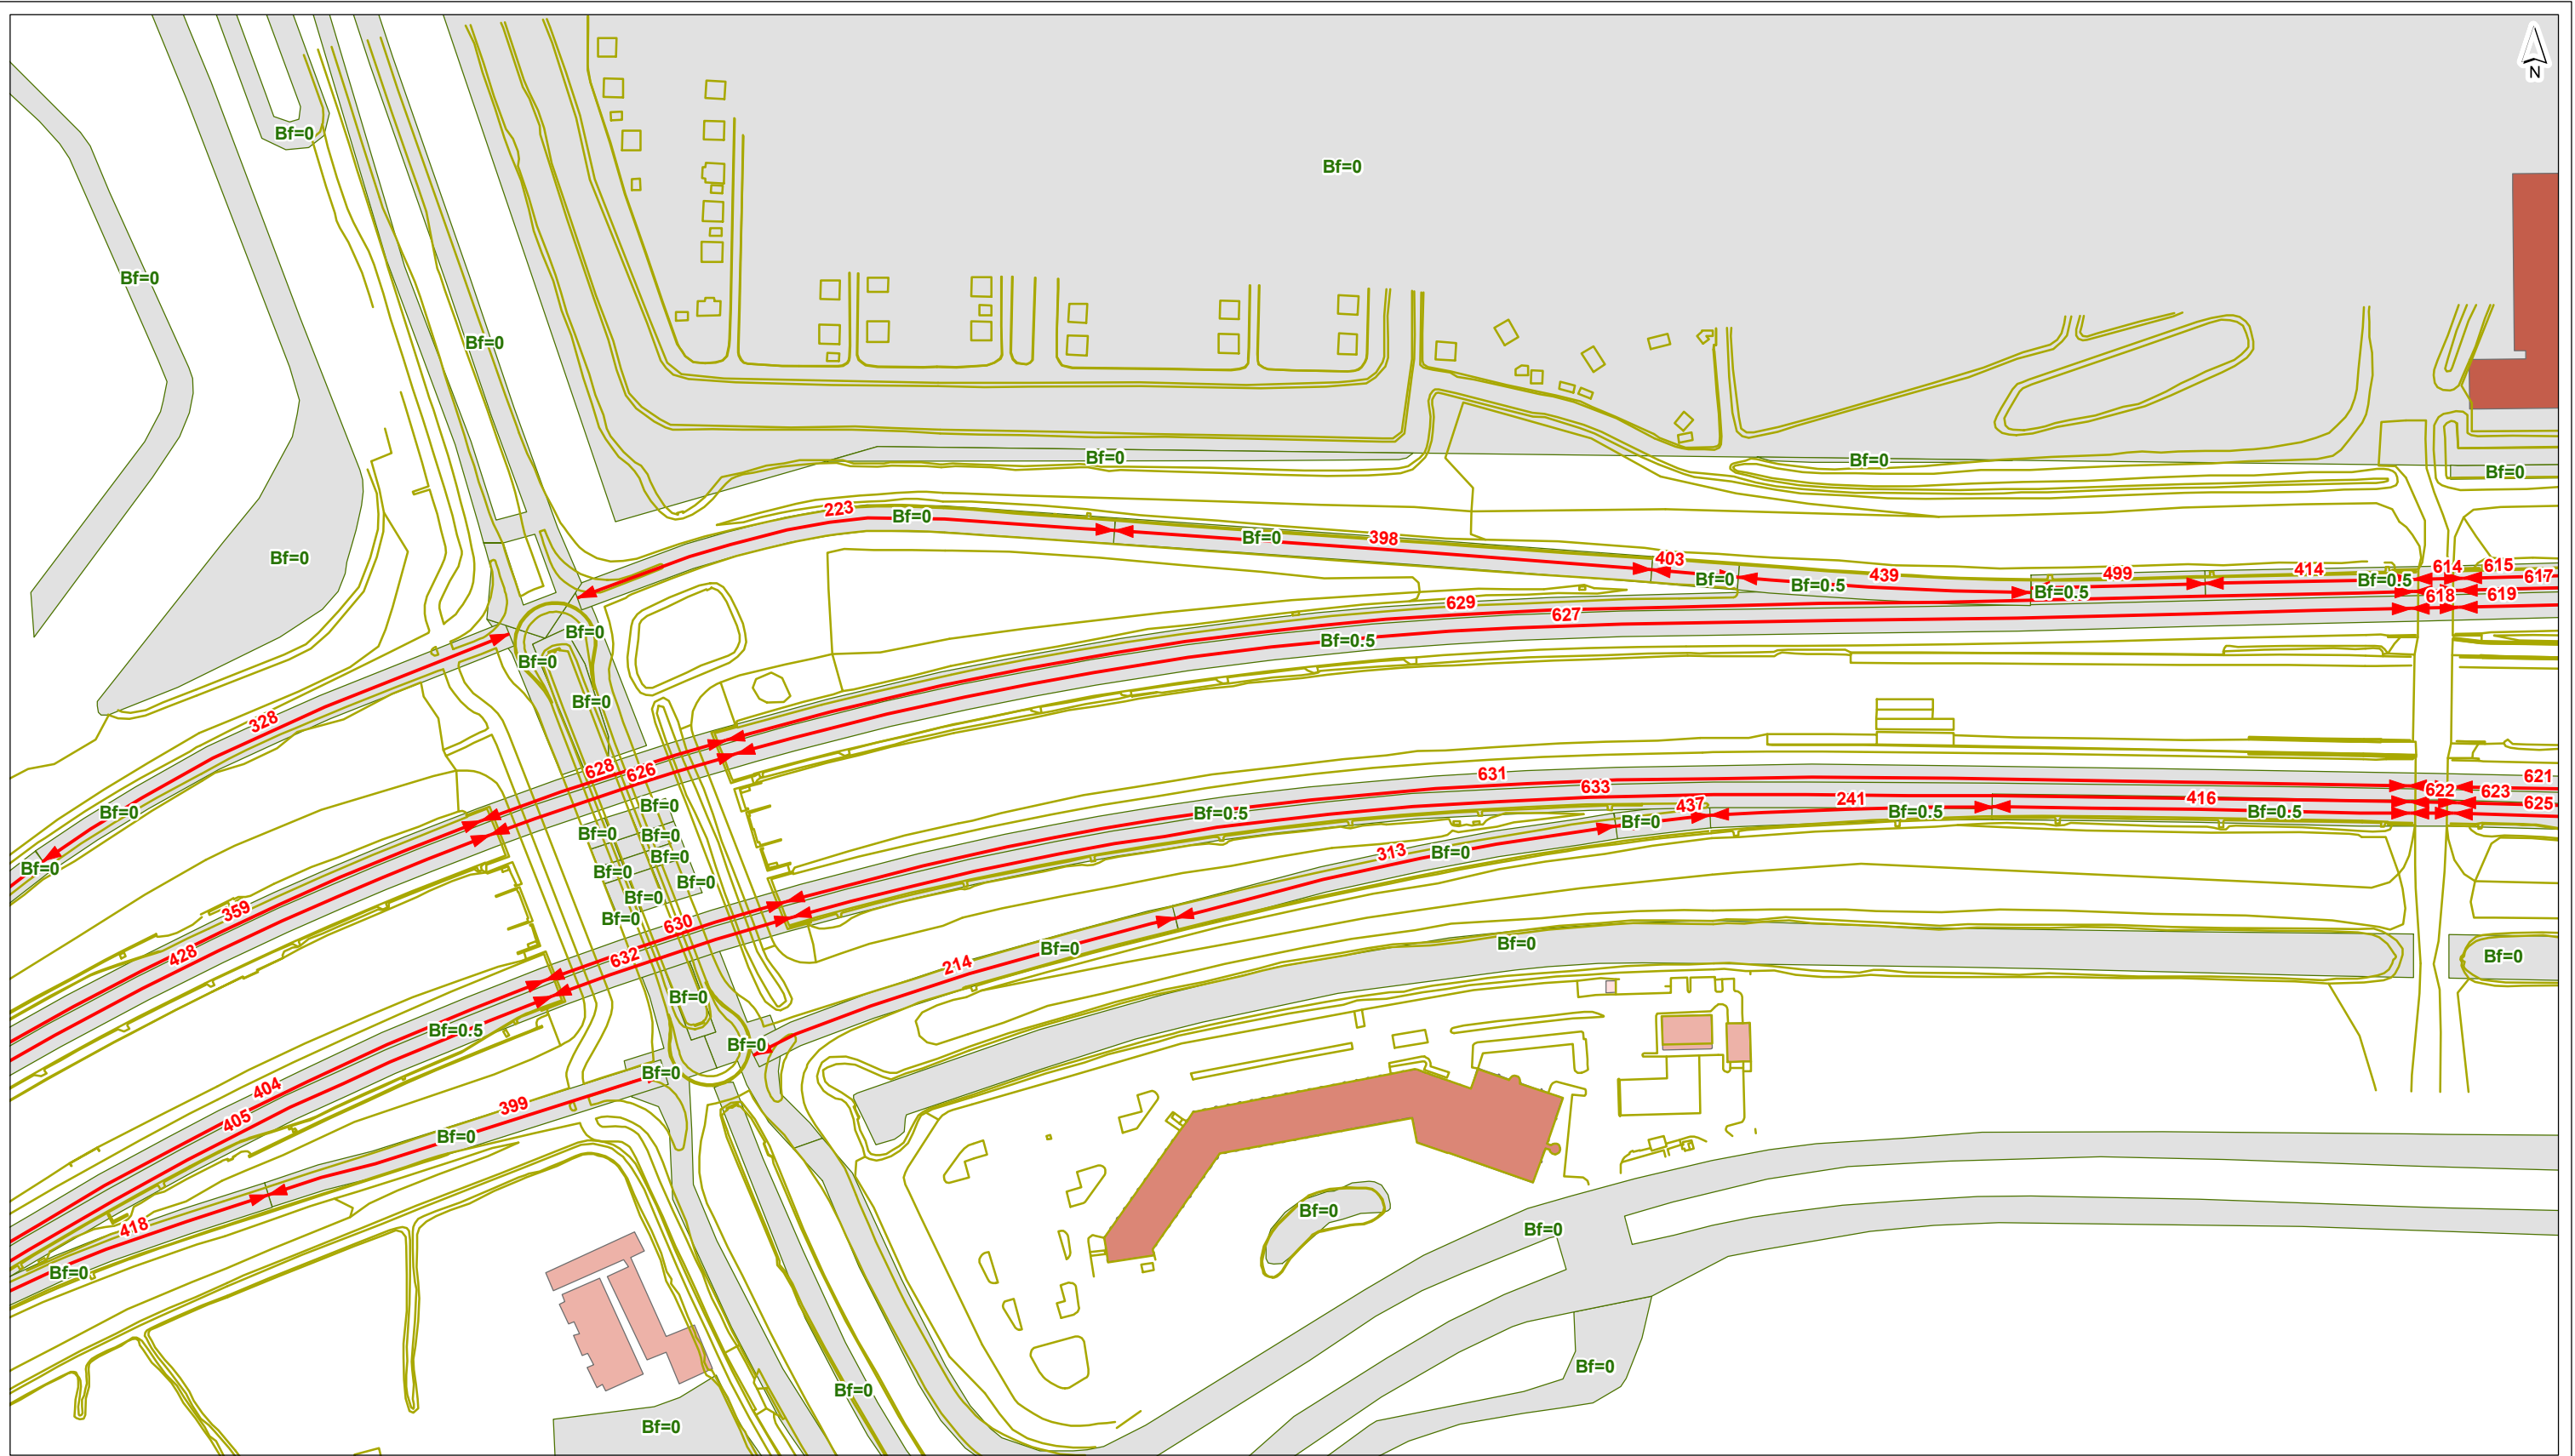

- plangrens
- toetspunt
- gebouwhoogte**
- scherm
- kunstwerkrand
- tunnelmond
- keerwand
- hoogtelijn
- bodemgebied
- ↔ wegvak
- tot 3 meter
- 3 - 9 meter
- 9 - 15 meter
- 15 - 30 meter
- 30 - 50 meter
- meer dan 50 meter

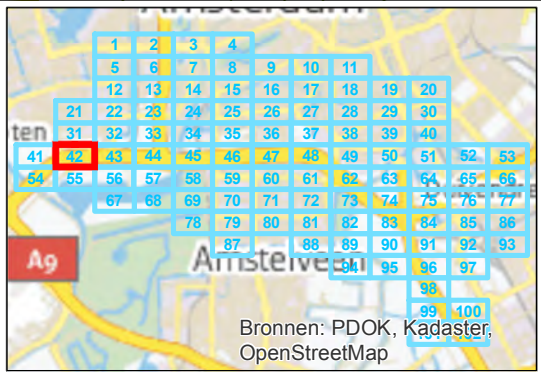


getekend: G.J. Dijkgraaf MSc
 gecontroleerd: H. de Haan
 goedgekeurd: L. van Loon / M. Blikman
 versie: definitief 1
 datum: 18-09-2015
 tekeningnr: 42

formaat: A3 liggend
 schaal: 1:2000


Invoergegevens overdrachtmodel

Huidige situatie (LdenGPP)

opdrachtgever: ZuidasDok
 projectnaam: TB A10 ZuidasDok
 projectcode: IBZ34-1-121

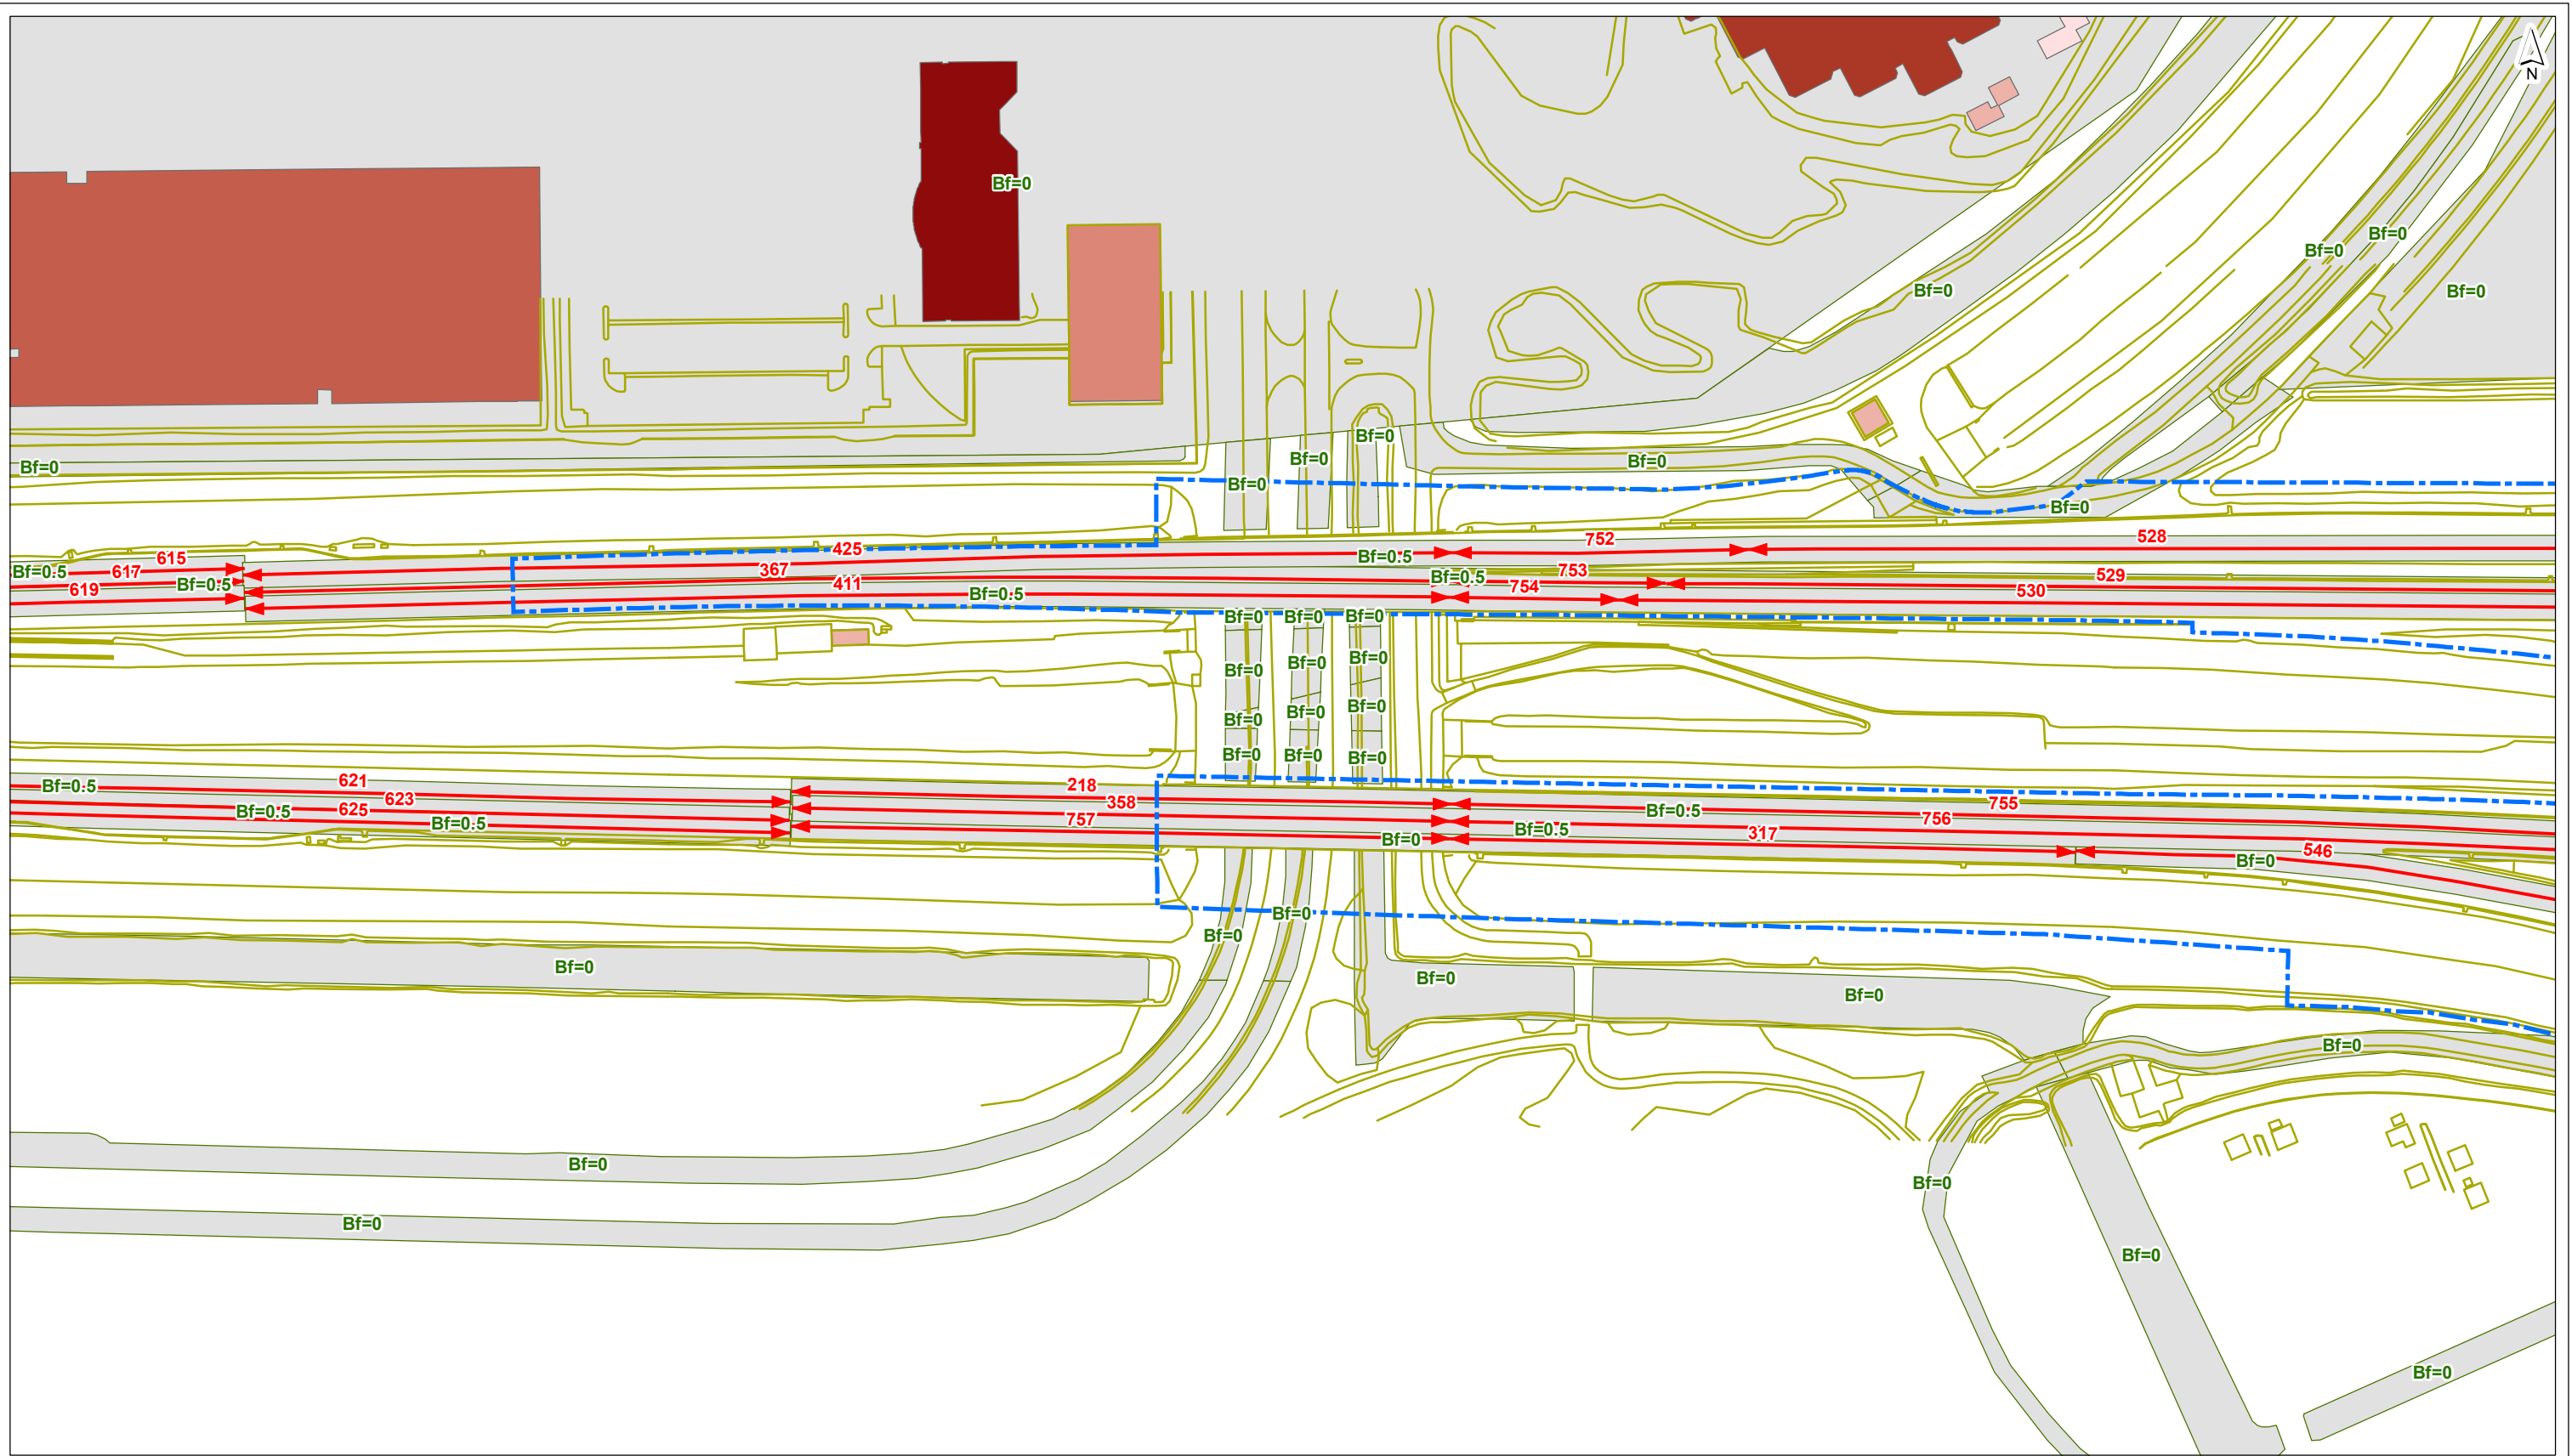

- plangrens
- toetspunt
- gebouwhoogte**
- scherm
- kunstwerkrand
- tunnelmond
- keerwand
- hoogtelijn
- bodemgebied
- ↔ wegvak
- tot 3 meter
- 3 - 9 meter
- 9 - 15 meter
- 15 - 30 meter
- 30 - 50 meter
- meer dan 50 meter

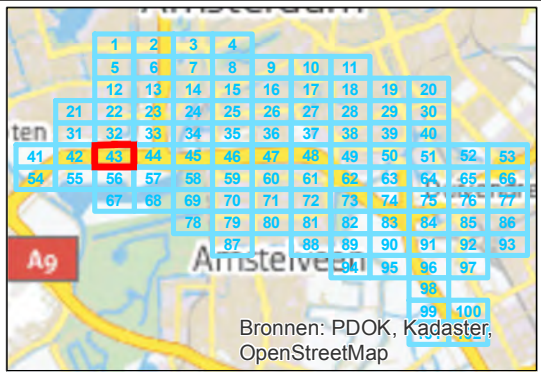


getekend: G.J. Dijkgraaf MSc
 gecontroleerd: H. de Haan
 goedgekeurd: L. van Loon / M. Blikman
 versie: definitief 1
 datum: 18-09-2015
 tekeningnr: 43

formaat: A3 liggend
 schaal: 1:2000


Invoergegevens overdrachtmodel

Huidige situatie (LdenGPP)

opdrachtgever: ZuidasDok
 projectnaam: TB A10 ZuidasDok
 projectcode: IBZ34-1-121

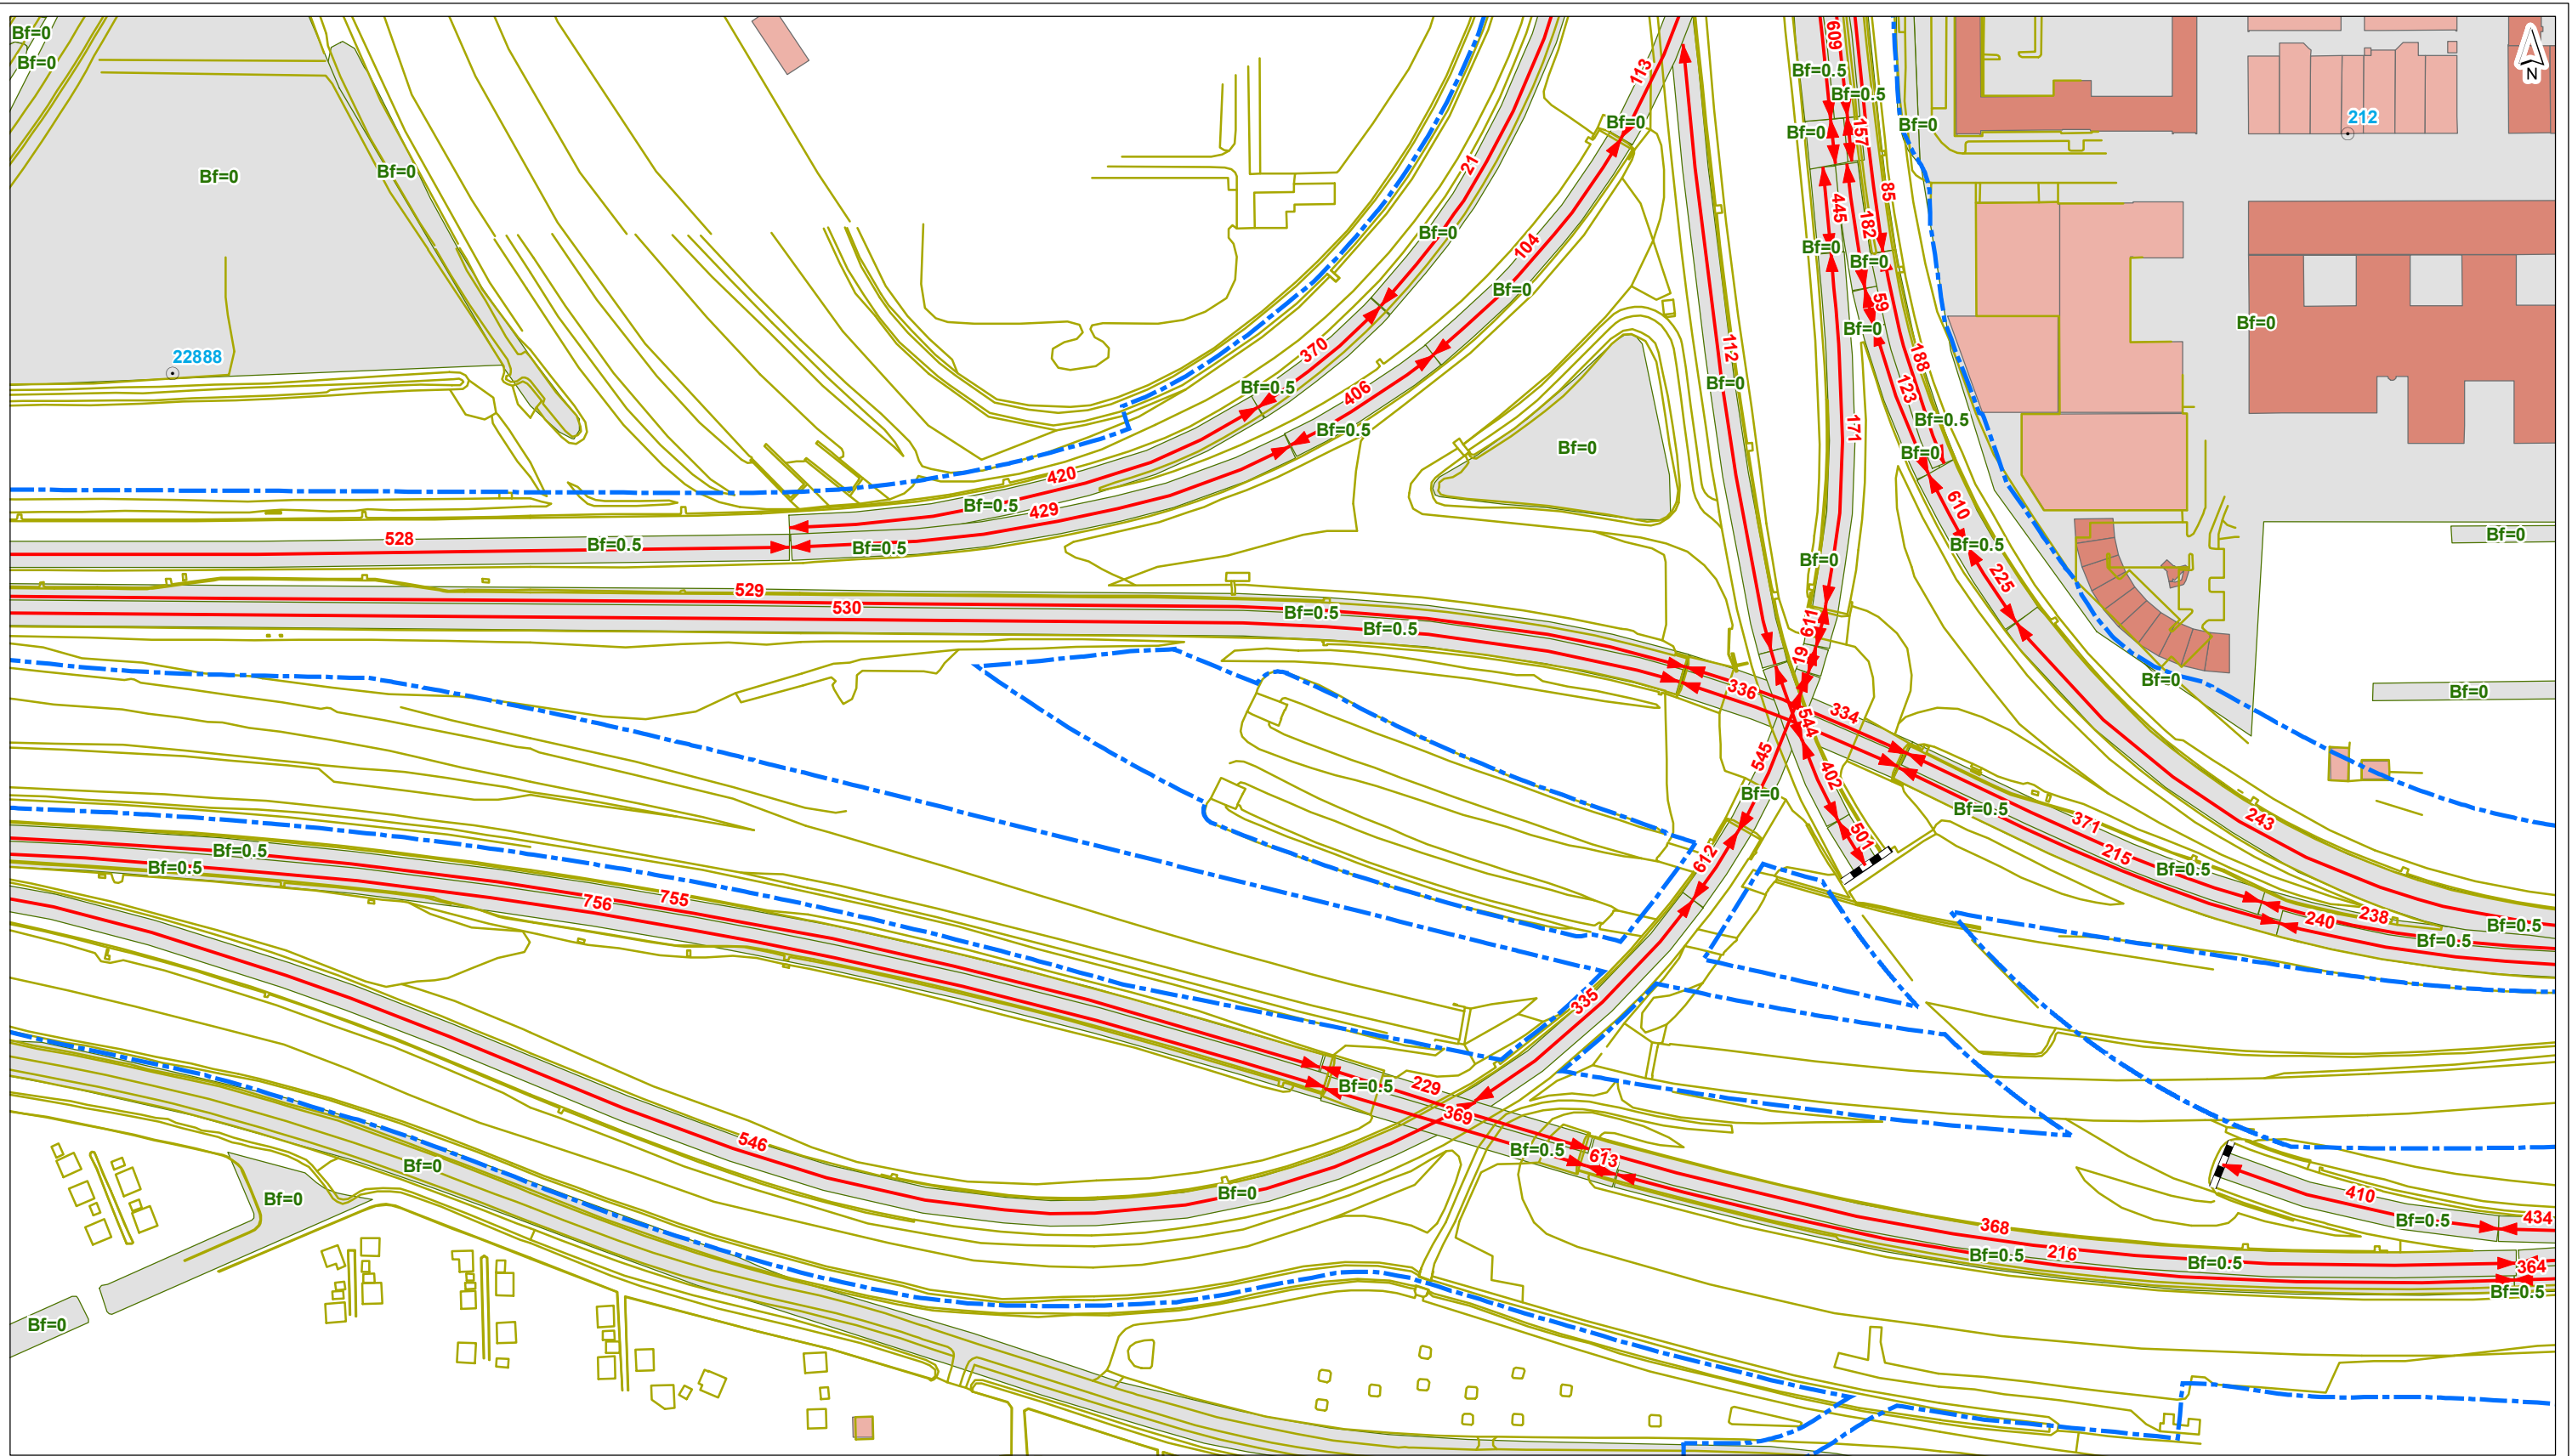

- plangrens
 - toetspunt
 - scherm
 - +— kunstwerkrand
 - |— tunnelmond
 - keerwand
 - hoogtelijn
 - bodemgebied
 - ↔ wegvak
- gebouwhoogte**
- tot 3 meter
 - 3 - 9 meter
 - 9 - 15 meter
 - 15 - 30 meter
 - 30 - 50 meter
 - meer dan 50 meter

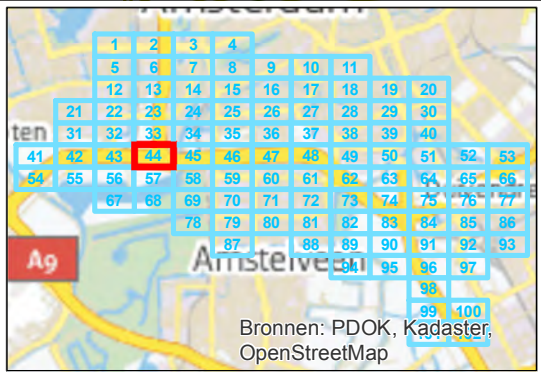


getekend: G.J. Dijkgraaf MSc
gecontroleerd: H. de Haan
goedgekeurd: L. van Loon / M. Blikman
versie: definitief 1
datum: 18-09-2015
tekeningnr: 44

formaat: A3 liggend
schaal: 1:2000


Invoergegevens overdrachtmodel

Huidige situatie (LdenGPP)

opdrachtgever: ZuidasDok
projectnaam: TB A10 ZuidasDok
projectcode: IBZ34-1-121

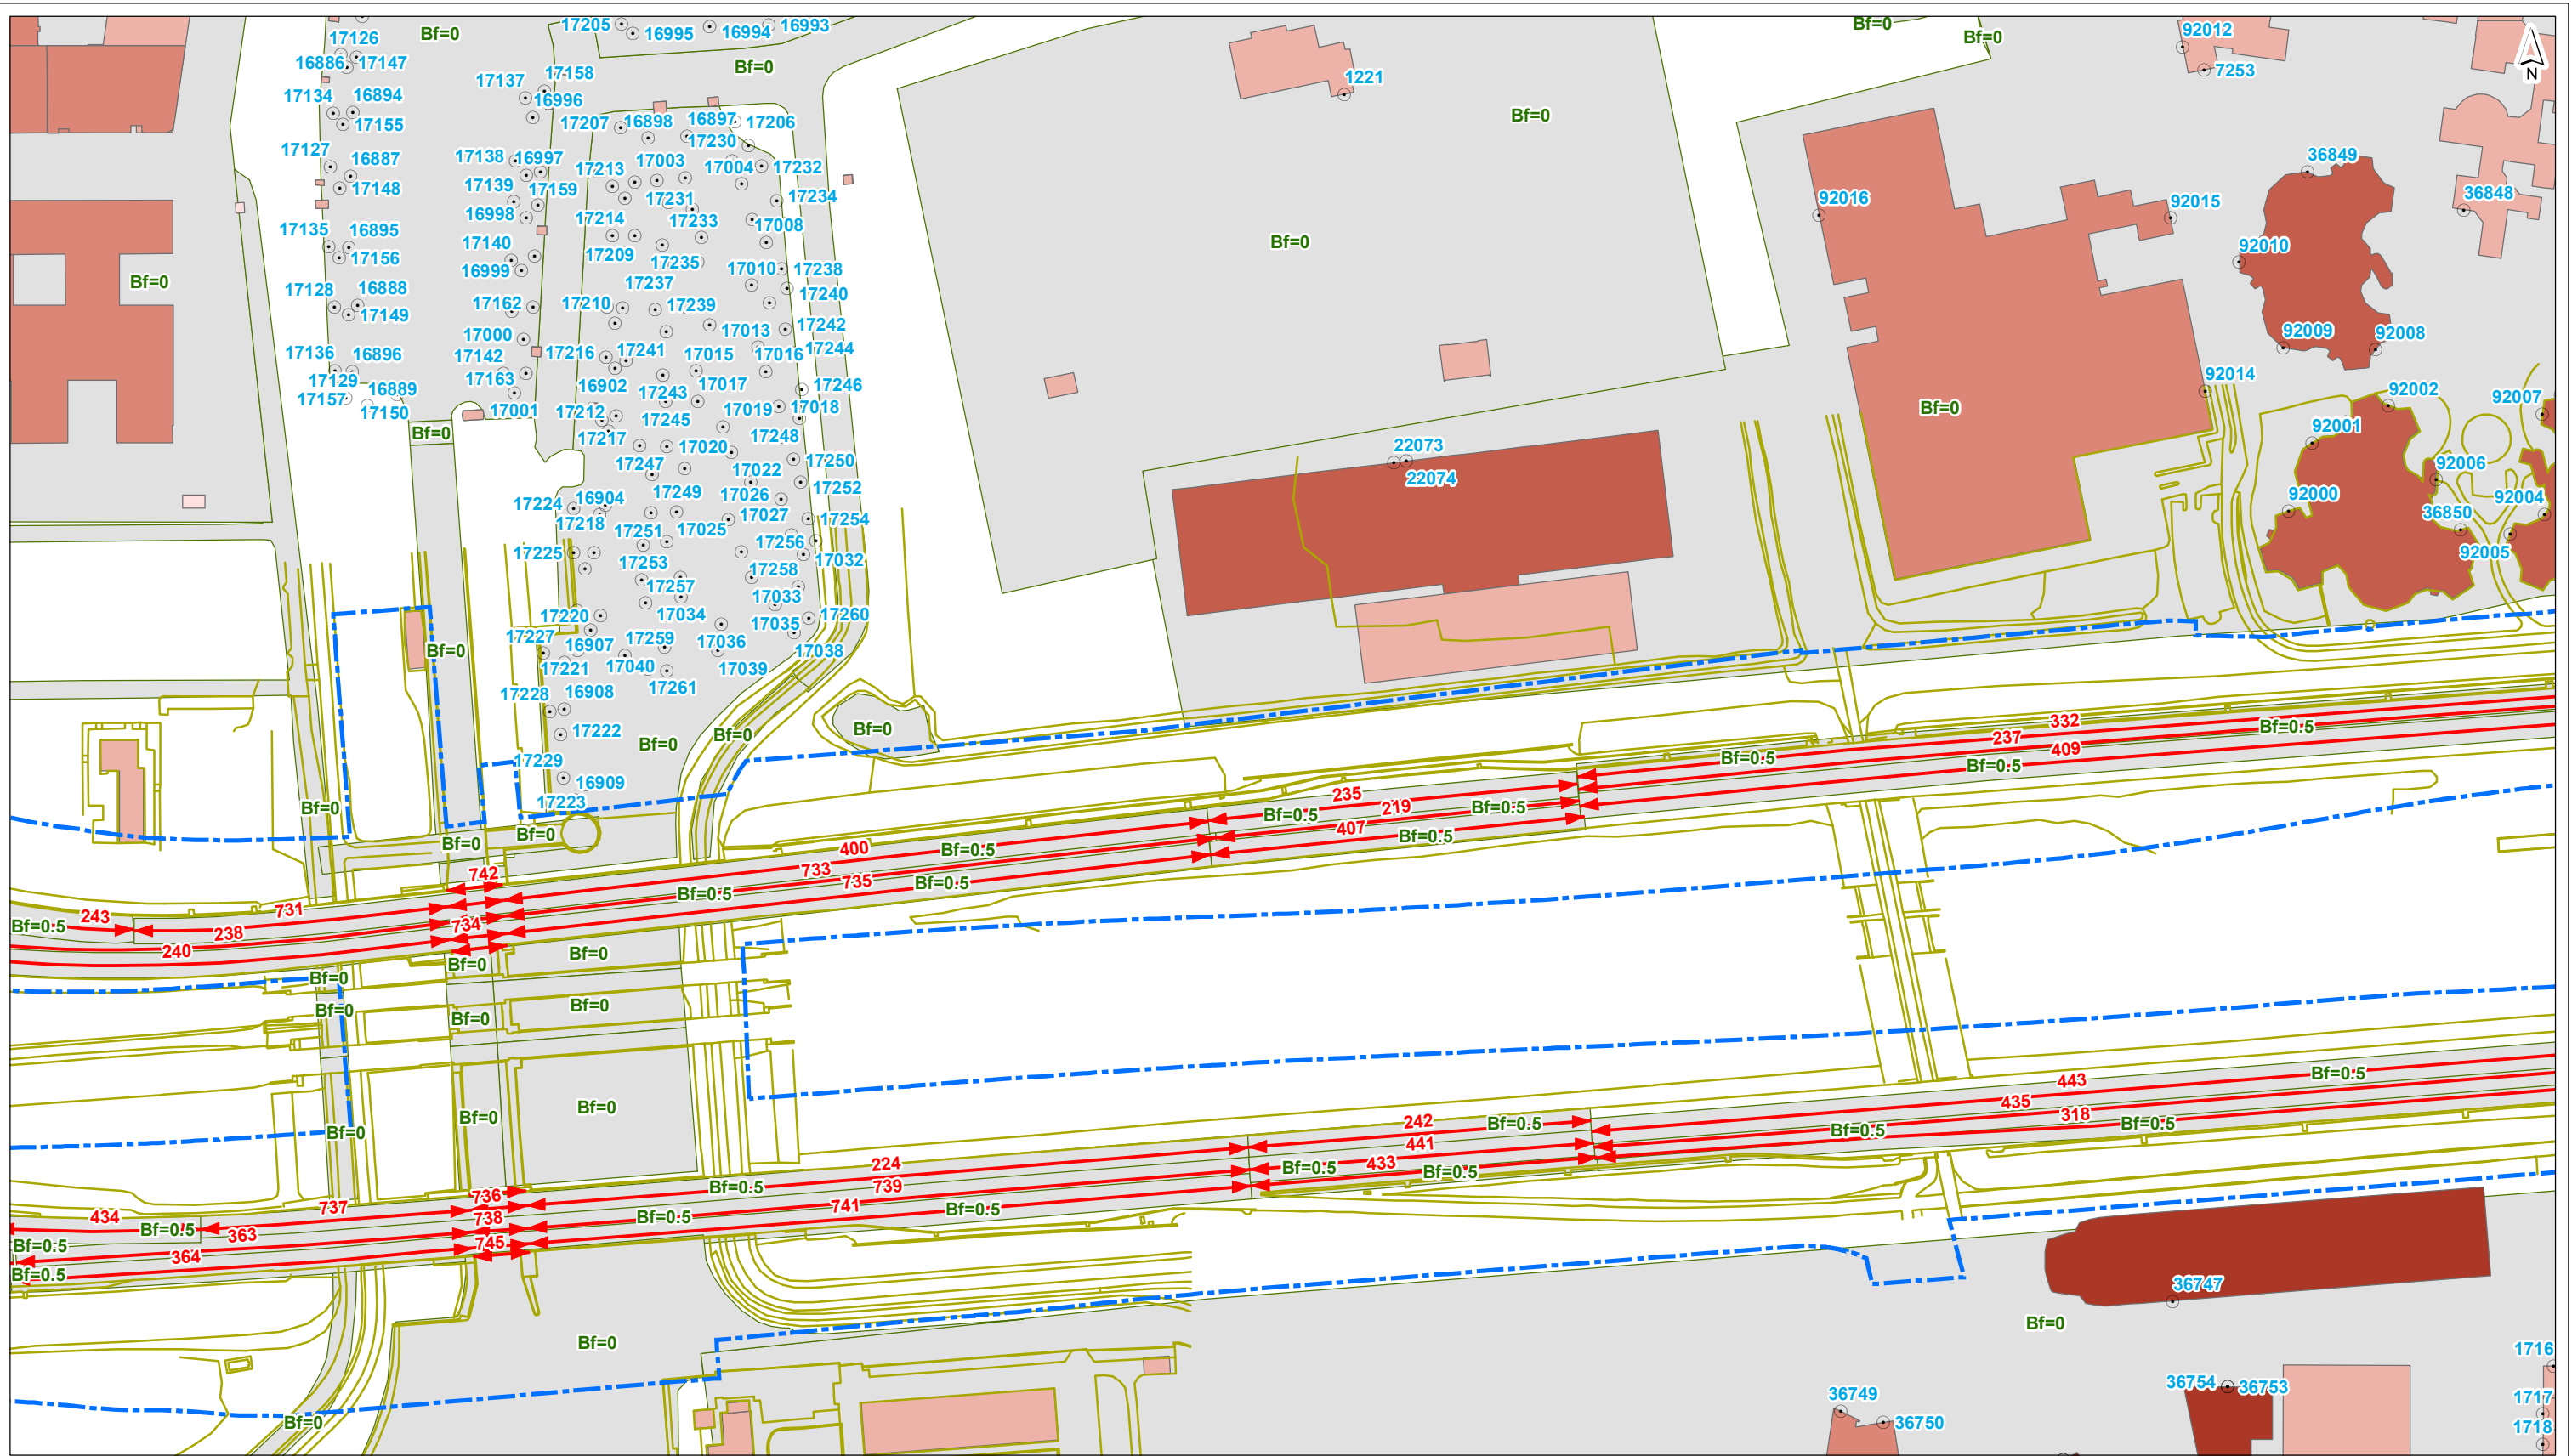

- plangrens
 - toetspunt
 - scherm
 - +— kunstwerkrand
 - - - tunnelmond
 - keerwand
 - hoogtelijn
 - bodemgebied
 - ↔ wegvak
- | gebouwhoogte | |
|--------------|-------------------|
| | tot 3 meter |
| | 3 - 9 meter |
| | 9 - 15 meter |
| | 15 - 30 meter |
| | 30 - 50 meter |
| | meer dan 50 meter |

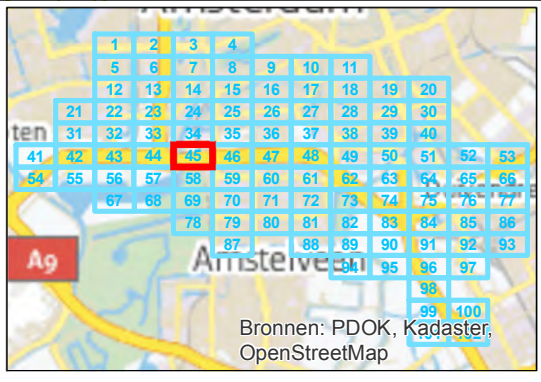


getekend: G.J. Dijkgraaf MSc
 gecontroleerd: H. de Haan
 goedgekeurd: L. van Loon / M. Blikman
 versie: definitief 1
 datum: 18-09-2015
 tekeningnr: 45

formaat: A3 liggend
 schaal: 1:2000


Invoergegevens overdrachtmodel

Huidige situatie (LdenGPP)

opdrachtgever: ZuidasDok
 projectnaam: TB A10 ZuidasDok
 projectcode: IBZ34-1-121

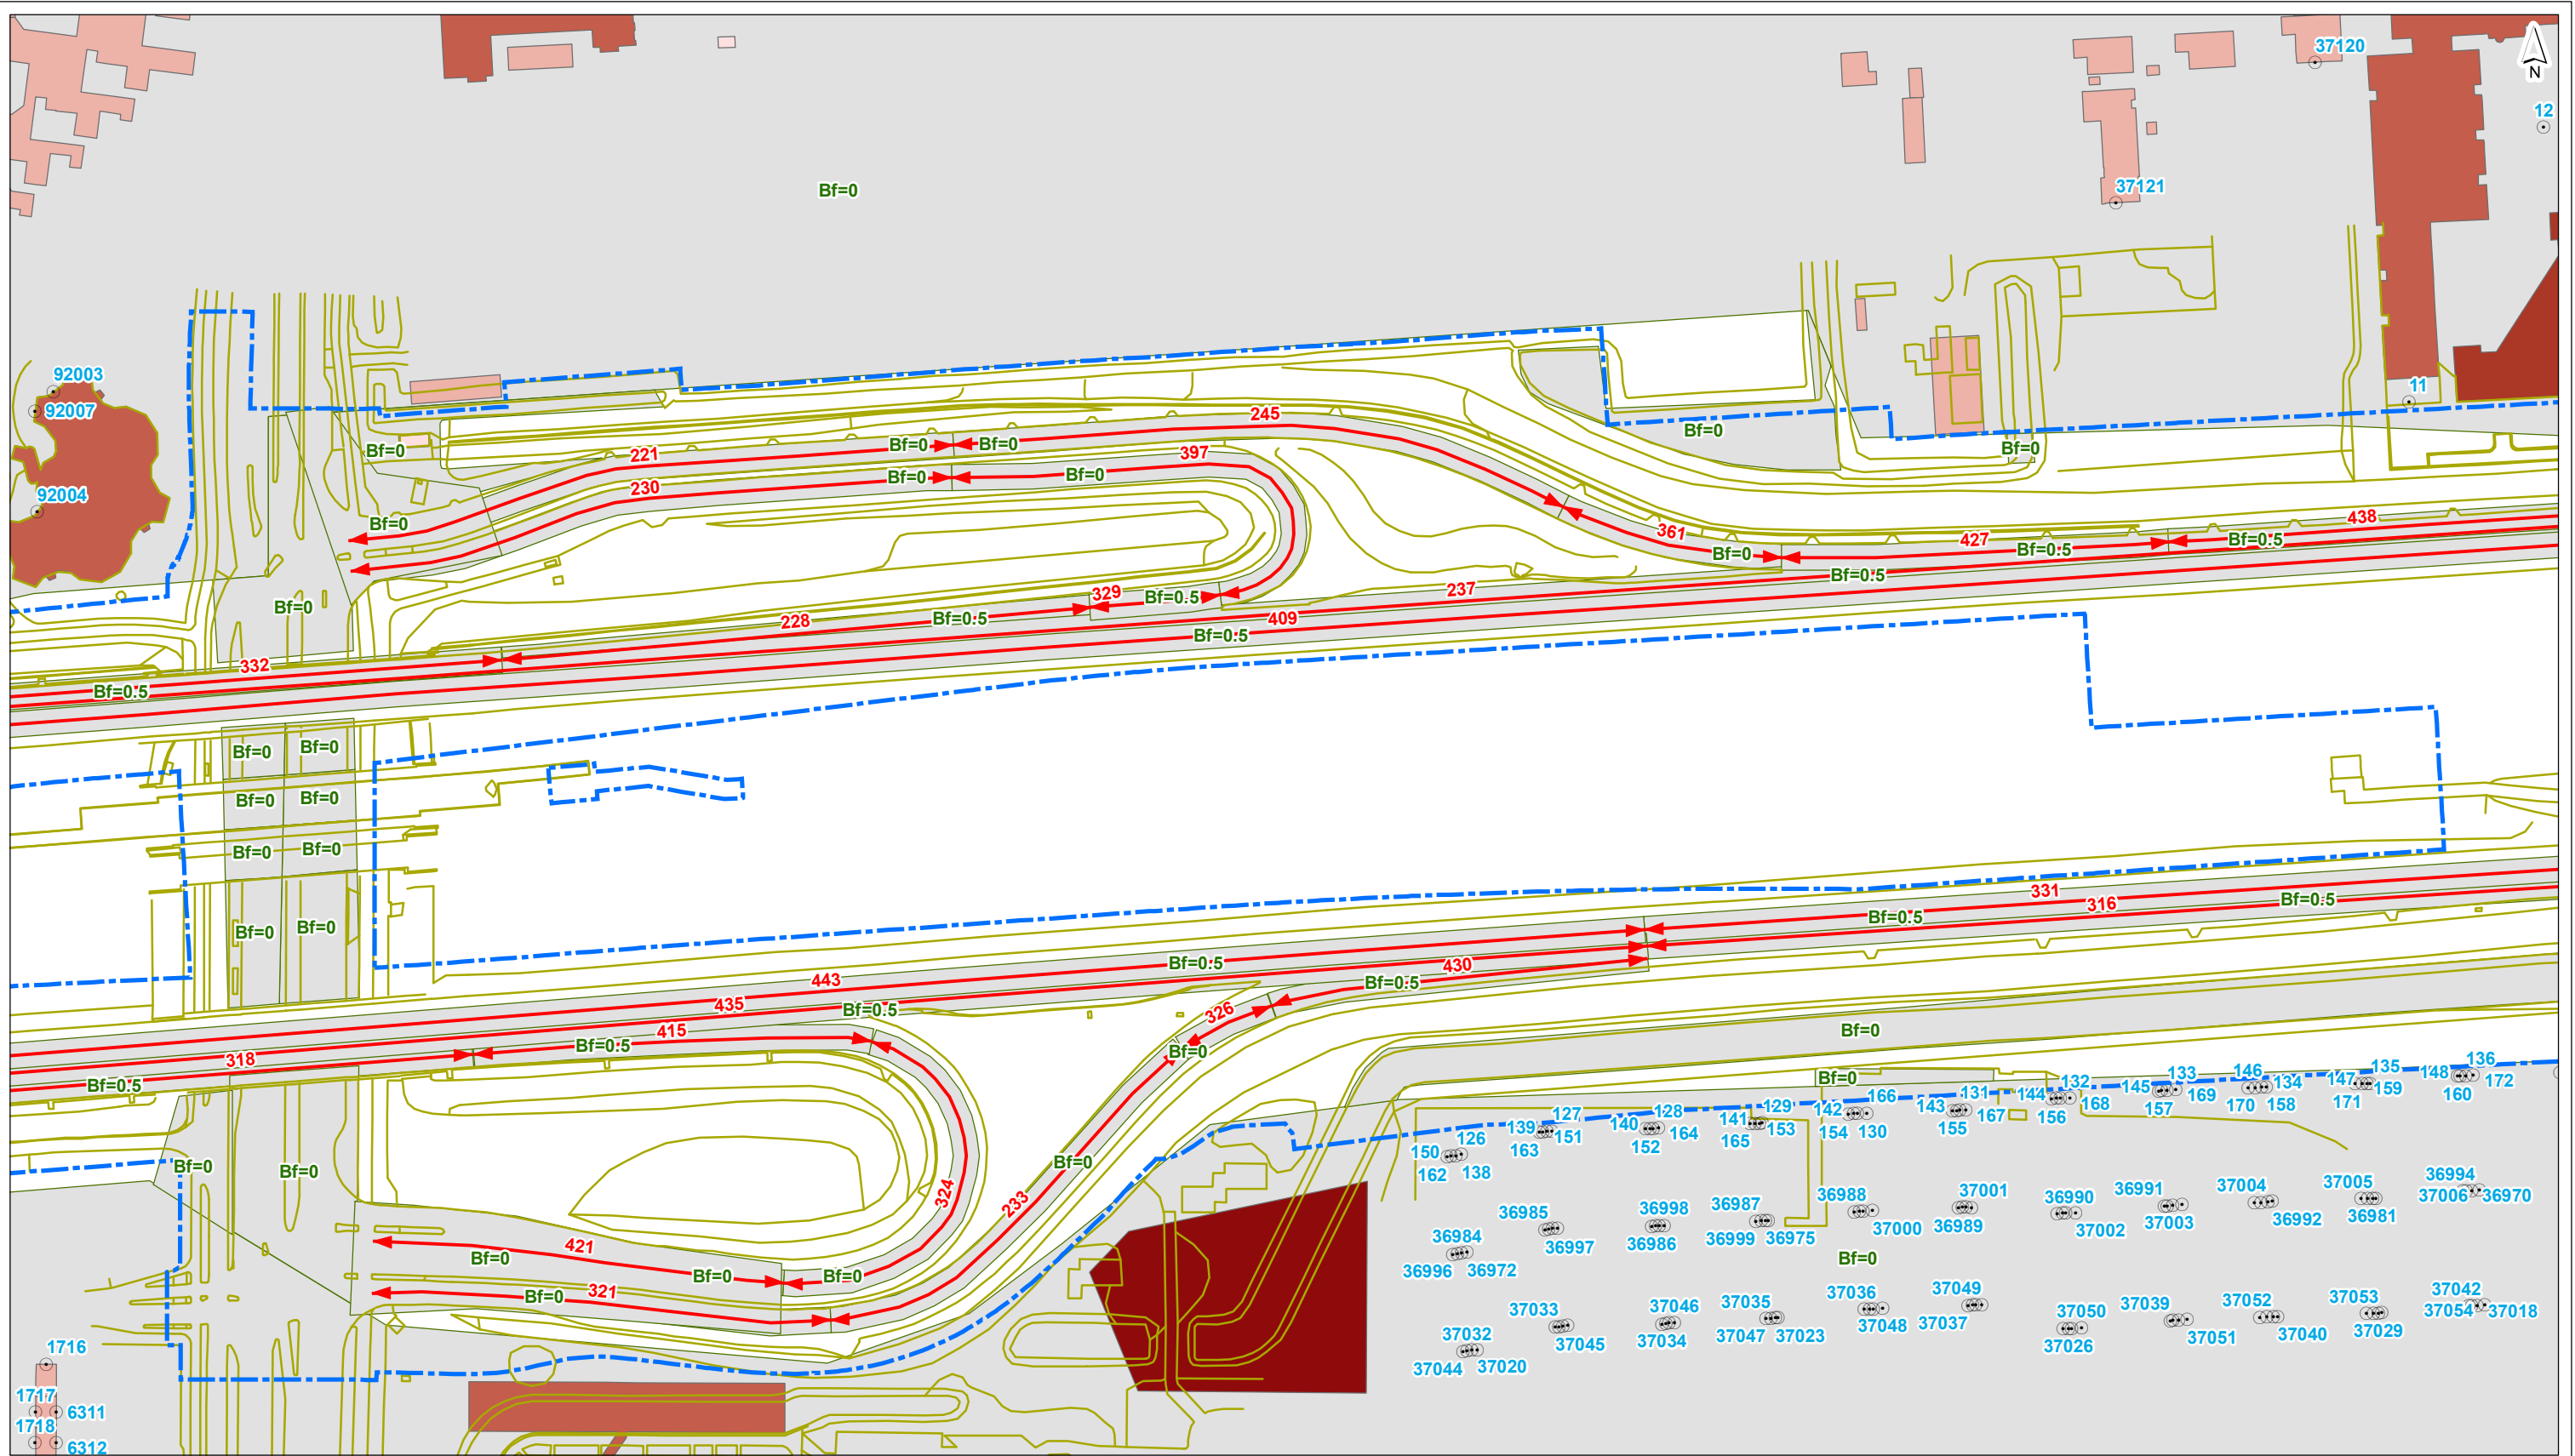

- plangrens
- toetspunt
- gebouwhoogte**
- scherm
- kunstwerkrand
- tunnelmond
- keerwand
- hoogtelijn
- bodemgebied
- ↔ wegvak
- tot 3 meter
- 3 - 9 meter
- 9 - 15 meter
- 15 - 30 meter
- 30 - 50 meter
- meer dan 50 meter

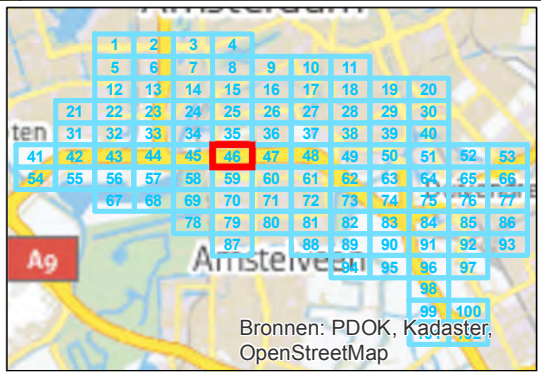


getekend: G.J. Dijkgraaf MSc
 gecontroleerd: H. de Haan
 goedgekeurd: L. van Loon / M. Blikman
 versie: definitief 1
 datum: 18-09-2015
 tekeningnr: 46

formaat: A3 liggend
 schaal: 1:2000


Invoergegevens overdrachtmodel

Huidige situatie (LdenGPP)

opdrachtgever: ZuidasDok
 projectnaam: TB A10 ZuidasDok
 projectcode: IBZ34-1-121

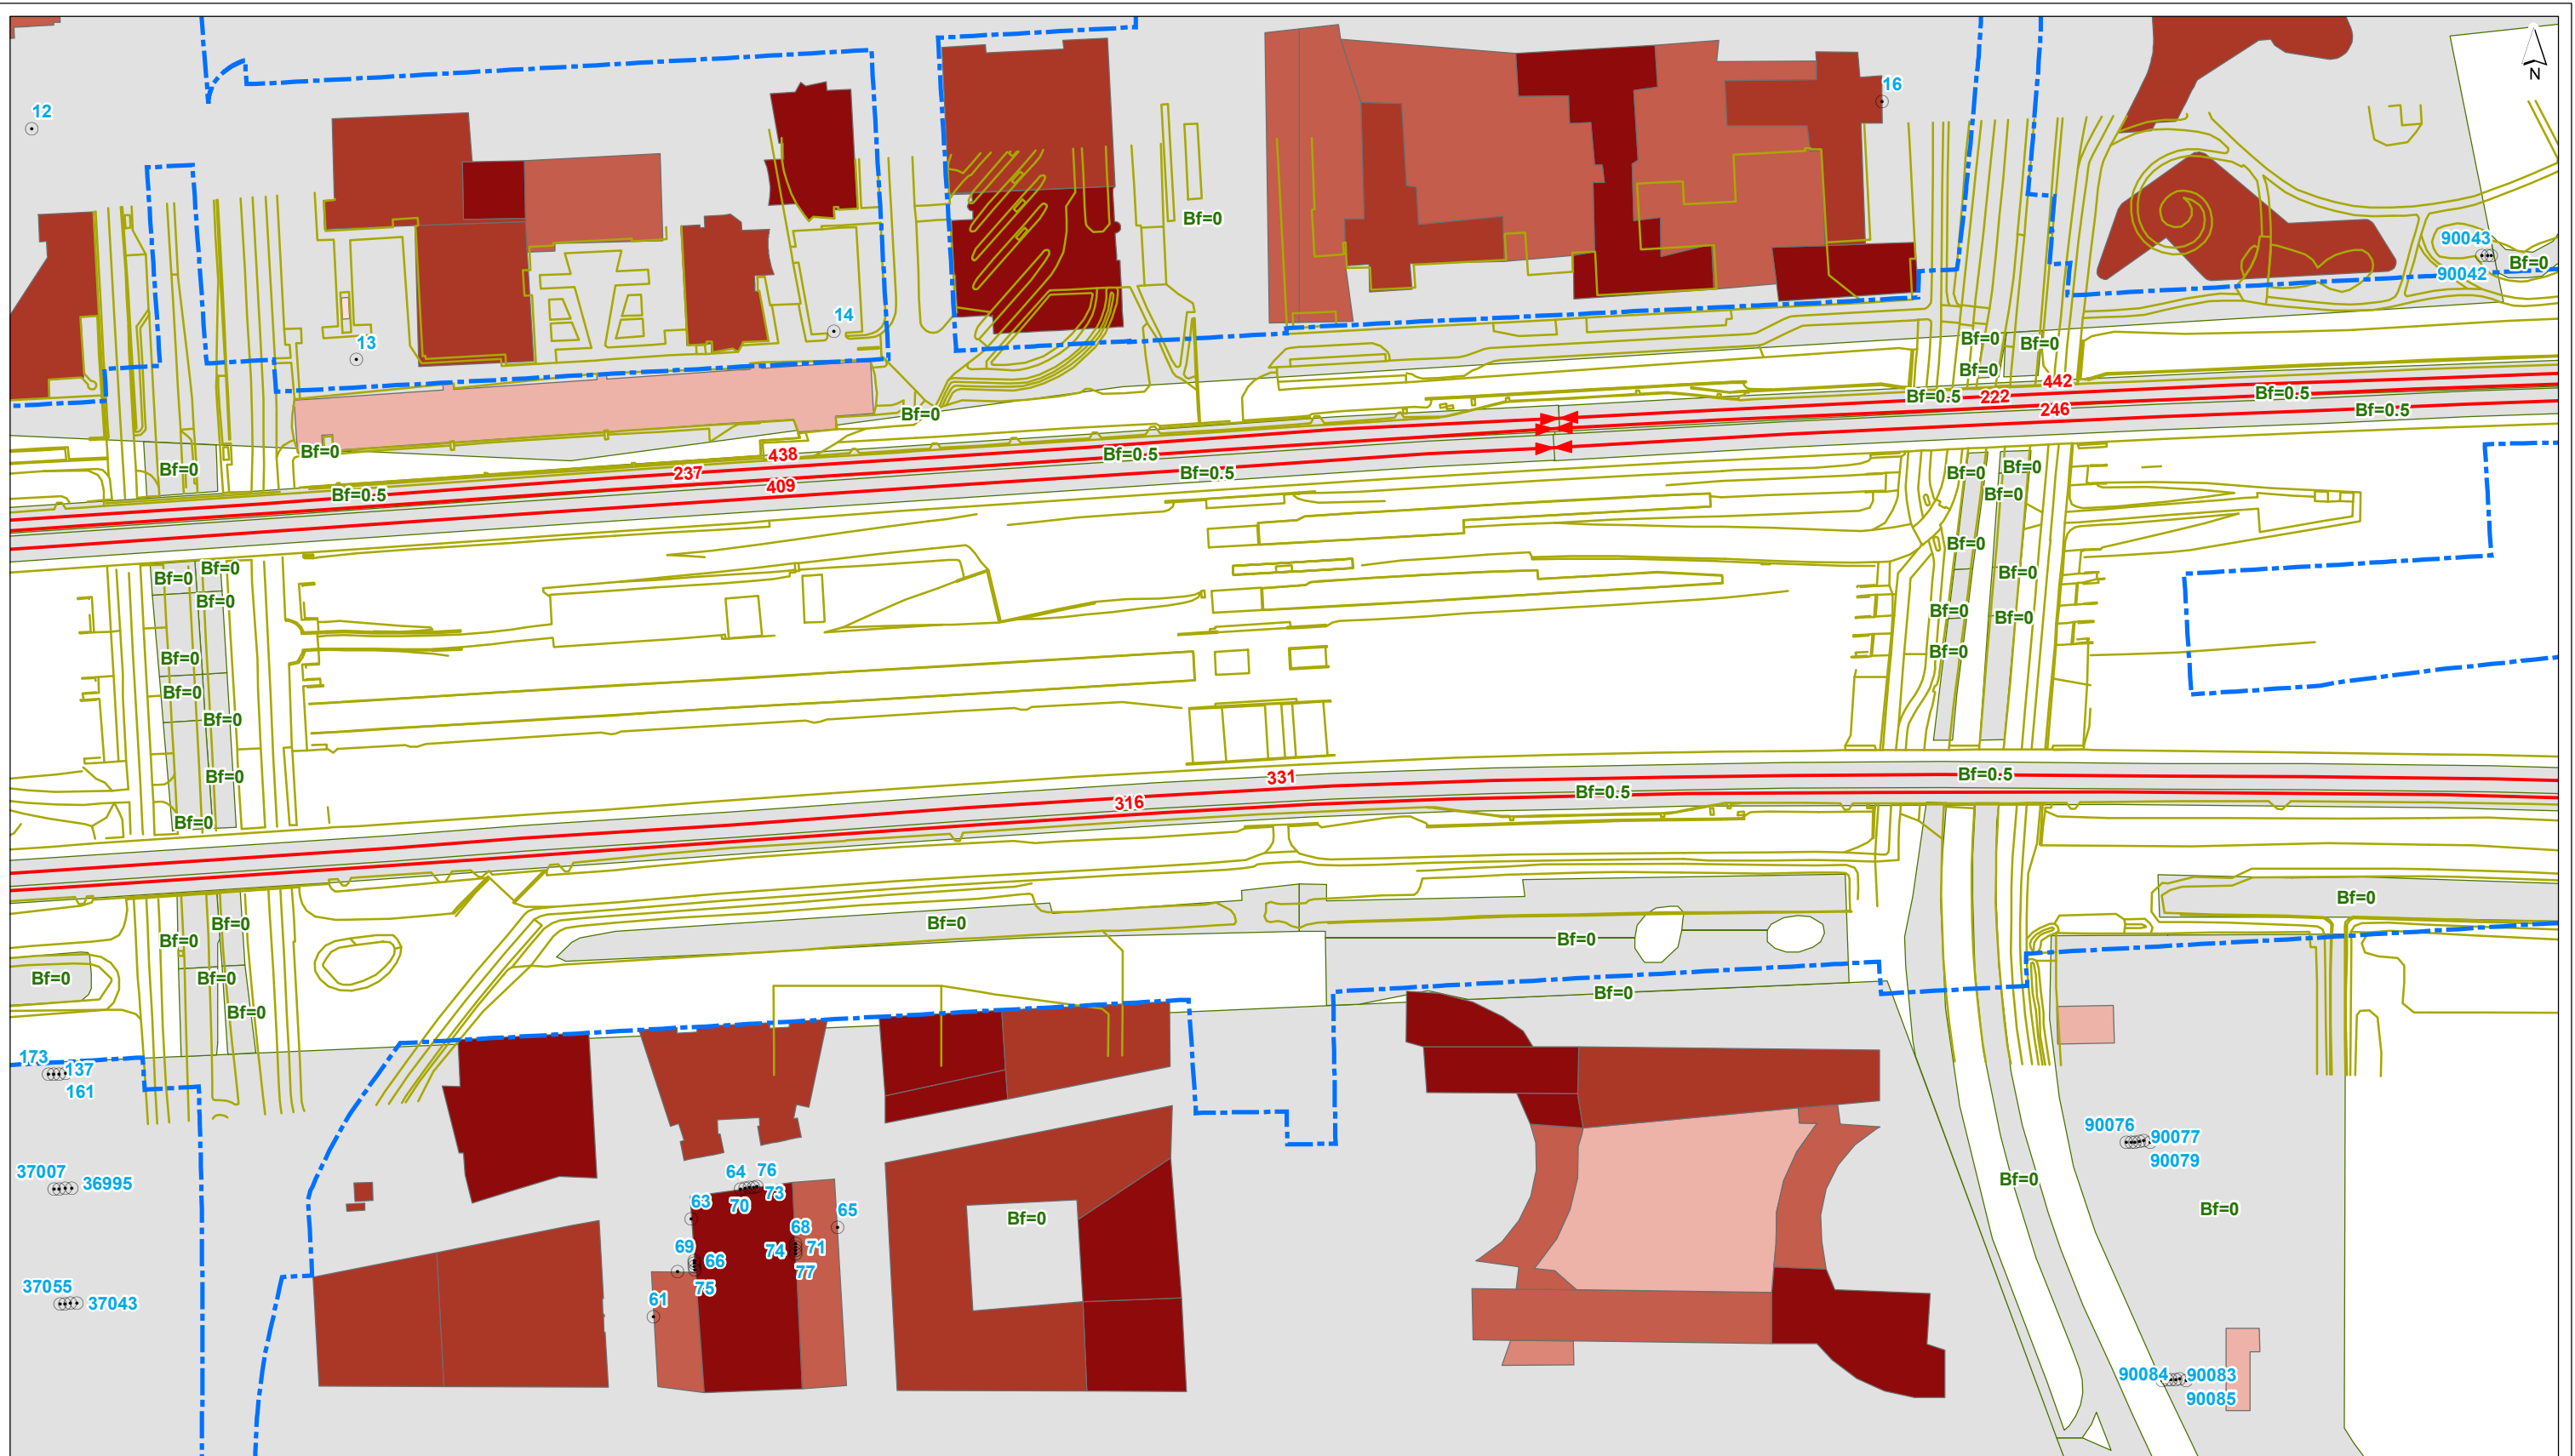

- plangrens
 - toetspunt
 - scherm
 - kunstwerkrand
 - tunnelmond
 - keerwand
 - hoogtelijn
 - bodemgebied
 - ↔ wegvak
- gebouwhoogte**
- tot 3 meter
 - 3 - 9 meter
 - 9 - 15 meter
 - 15 - 30 meter
 - 30 - 50 meter
 - meer dan 50 meter

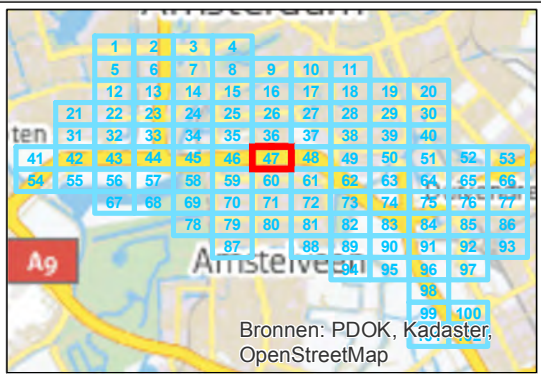

getekend: G.J. Dijkgraaf MSc
 gecontroleerd: H. de Haan
 goedgekeurd: L. van Loon / M. Blikman
 versie: definitief 1
 datum: 18-09-2015
 tekeningnr: 47

formaat: A3 liggend
 schaal: 1:2000


Invoergegevens overdrachtmodel

Huidige situatie (LdenGPP)

opdrachtgever: ZuidasDok
 projectnaam: TB A10 ZuidasDok
 projectcode: IBZ34-1-121



- plangrens
- toetspunt
- gebouwhoogte**
- scherm
- kunstwerkrand
- tunnelmond
- keerwand
- hoogtelijn
- bodemgebied
- ↔ wegvak
- tot 3 meter
- 3 - 9 meter
- 9 - 15 meter
- 15 - 30 meter
- 30 - 50 meter
- meer dan 50 meter

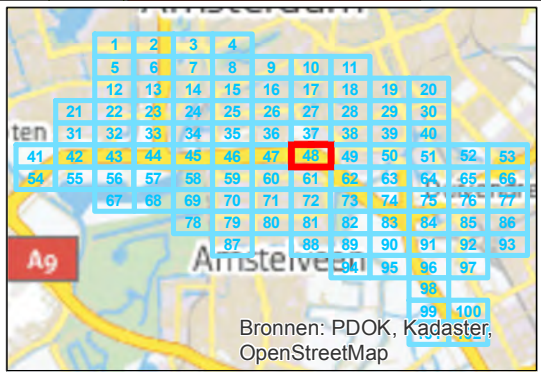

getekend: G.J. Dijkgraaf MSc
 gecontroleerd: H. de Haan
 goedgekeurd: L. van Loon / M. Blikman
 versie: definitief 1
 datum: 18-09-2015
 tekeningnr: 48


formaat: A3 liggend
 schaal: 1:2000

0 20 40 60 80 100 m

Invoergegevens overdrachtmodel


Huidige situatie (LdenGPP)

opdrachtgever: ZuidasDok
 projectnaam: TB A10 ZuidasDok
 projectcode: IBZ34-1-121





- plangrens
- toetspunt
- gebouwhoogte**
- tot 3 meter
- 3 - 9 meter
- 9 - 15 meter
- 15 - 30 meter
- 30 - 50 meter
- meer dan 50 meter
- scherm
- kunstwerkrand
- tunnelmond
- keerwand
- hoogtelijn
- bodemgebied
- ⇄ wegvak

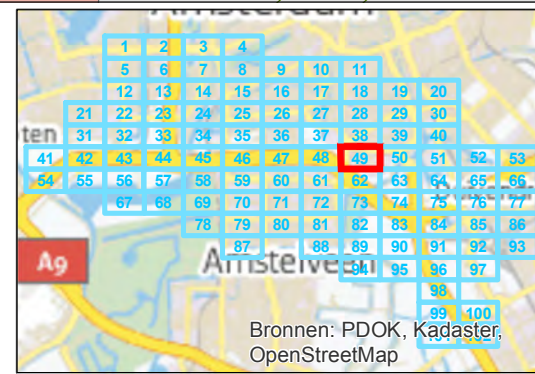


getekend: G.J. Dijkgraaf MSc
gecontroleerd: H. de Haan
goedgekeurd: L. van Loon / M. Blikman
versie: definitief 1
datum: 18-09-2015
tekeningnr: 49


formaat: A3 liggend
schaal: 1:2000

Invoergegevens overdrachtmodel
Huidige situatie (LdenGPP)
opdrachtgever: ZuidasDok
projectnaam: TB A10 ZuidasDok
projectcode: IBZ34-1-121



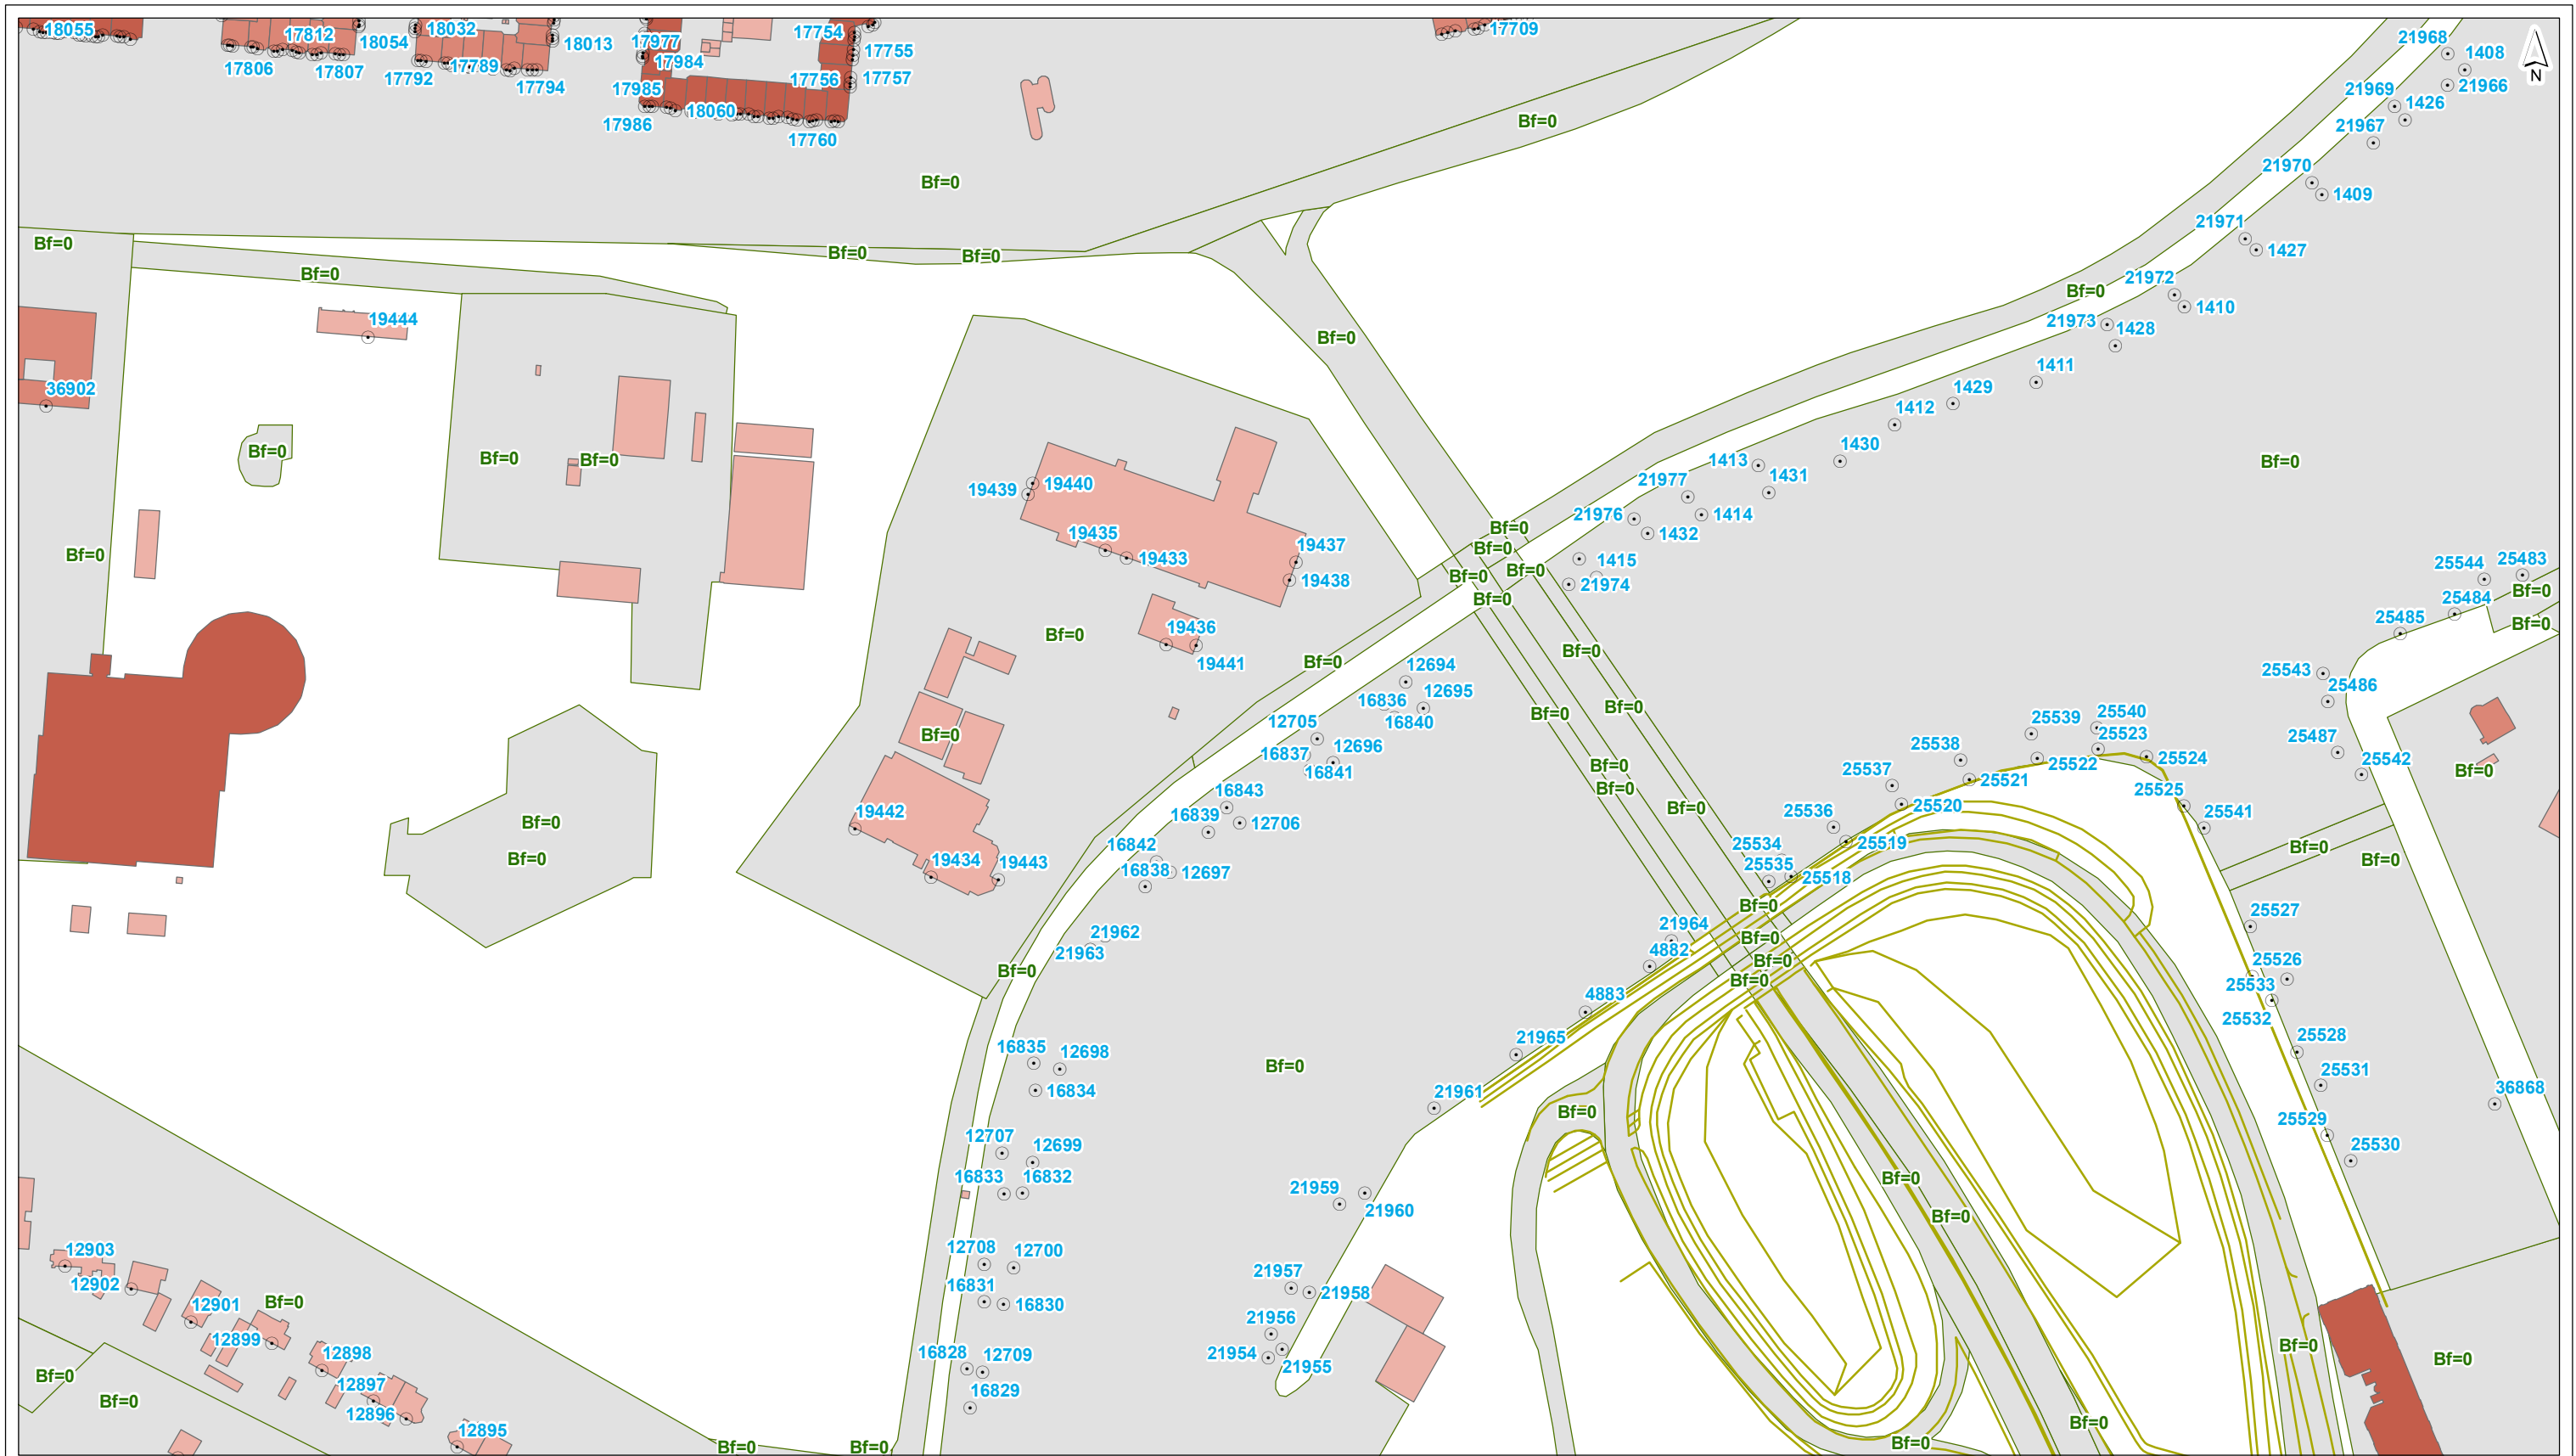

- plangrens
 - toetspunt
 - scherm
 - +— kunstwerkrand
 - - - tunnelmond
 - keerwand
 - hoogtelijn
 - bodemgebied
 - ↔ wegvak
- gebouwhoogte**
- tot 3 meter
 - 3 - 9 meter
 - 9 - 15 meter
 - 15 - 30 meter
 - 30 - 50 meter
 - meer dan 50 meter

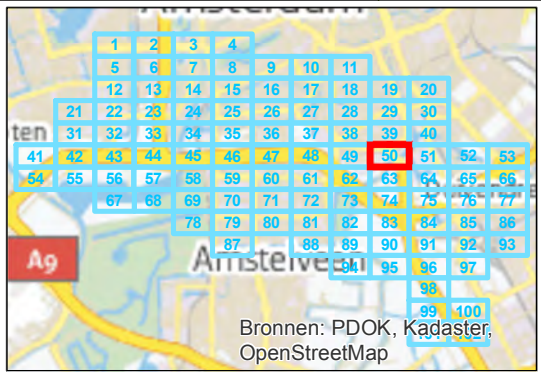


getekend: G.J. Dijkgraaf MSc
gecontroleerd: H. de Haan
goedgekeurd: L. van Loon / M. Blikman
versie: definitief 1
datum: 18-09-2015
tekeningnr: 50

formaat: A3 liggend
schaal: 1:2000


Invoergegevens overdrachtmodel

Huidige situatie (LdenGPP)

opdrachtgever: ZuidasDok
projectnaam: TB A10 ZuidasDok
projectcode: IBZ34-1-121

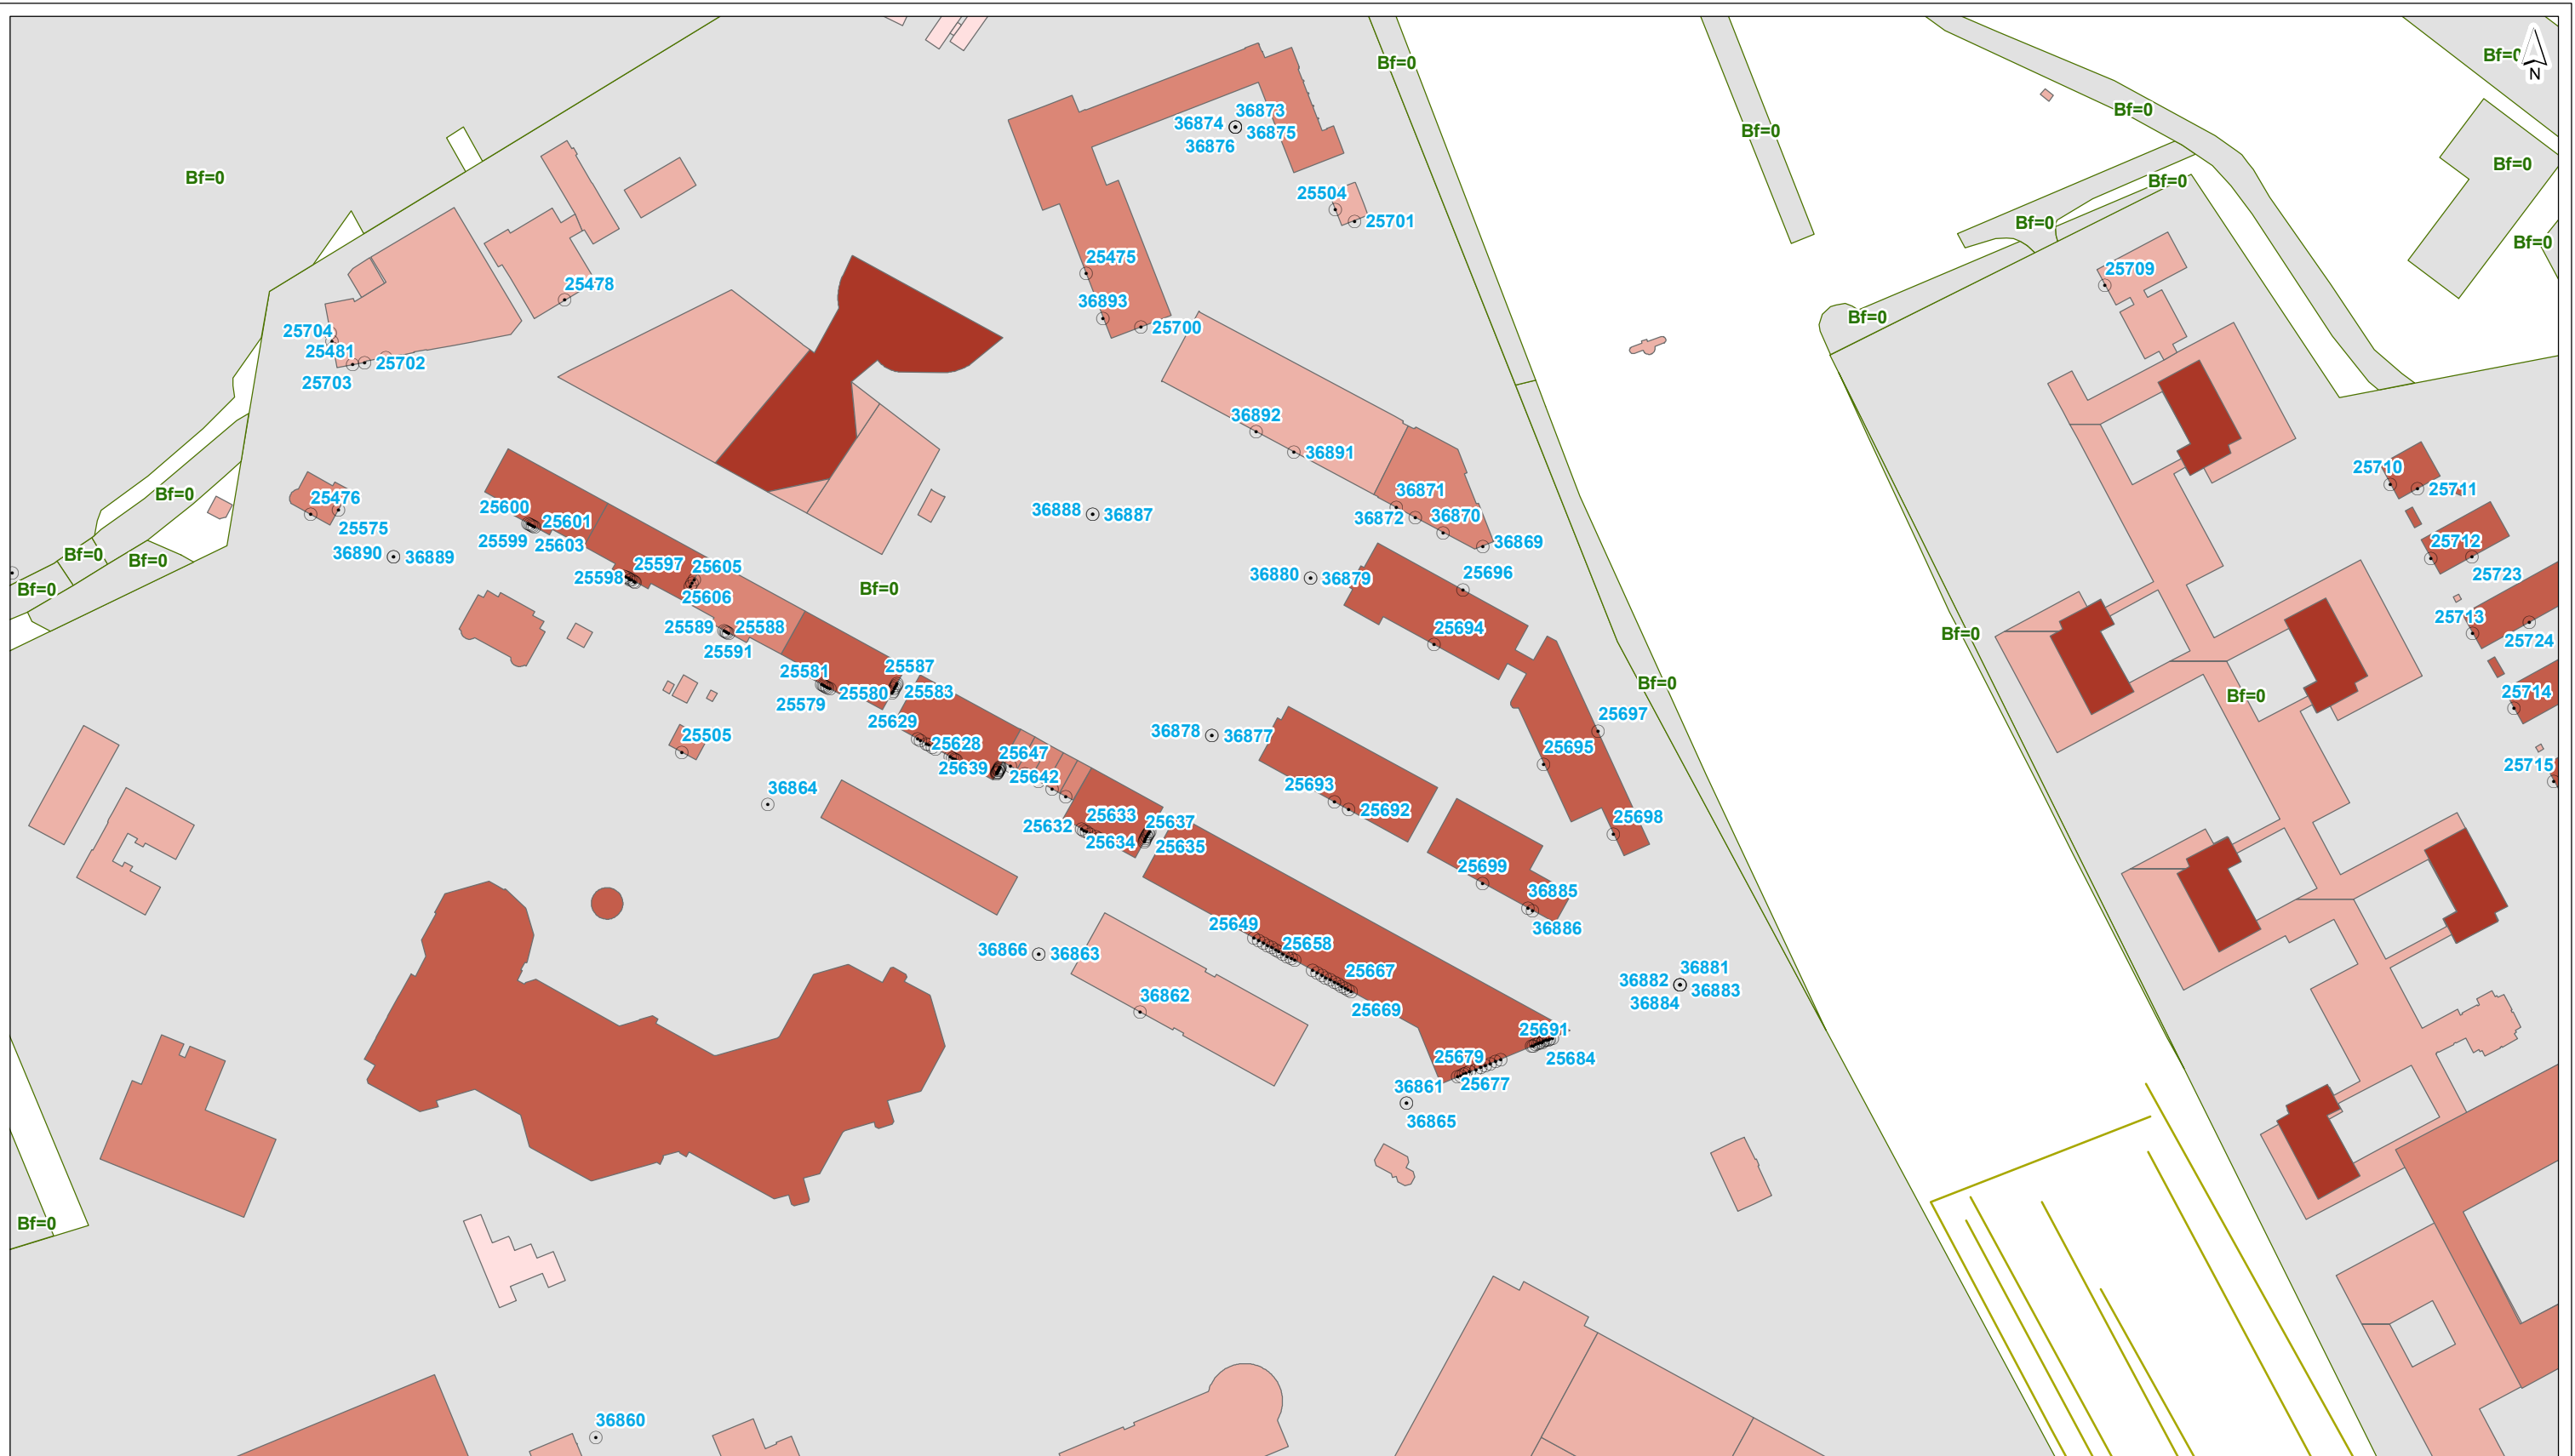

- plangrens
- toetspunt
- gebouwhoogte**
- tot 3 meter
- 3 - 9 meter
- 9 - 15 meter
- 15 - 30 meter
- 30 - 50 meter
- meer dan 50 meter
- scherm
- kunstwerkrand
- tunnelmond
- keerwand
- hoogtelijn
- bodemgebied
- ↔ wegvak

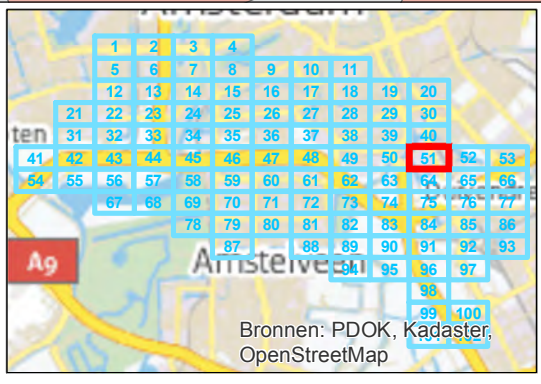


getekend: G.J. Dijkgraaf MSc
 gecontroleerd: H. de Haan
 goedgekeurd: L. van Loon / M. Blikman
 versie: definitief 1
 datum: 18-09-2015
 tekeningnr: 51

formaat: A3 liggend
 schaal: 1:2000


Invoergegevens overdrachtmodel

Huidige situatie (LdenGPP)

opdrachtgever: ZuidasDok
 projectnaam: TB A10 ZuidasDok
 projectcode: IBZ34-1-121

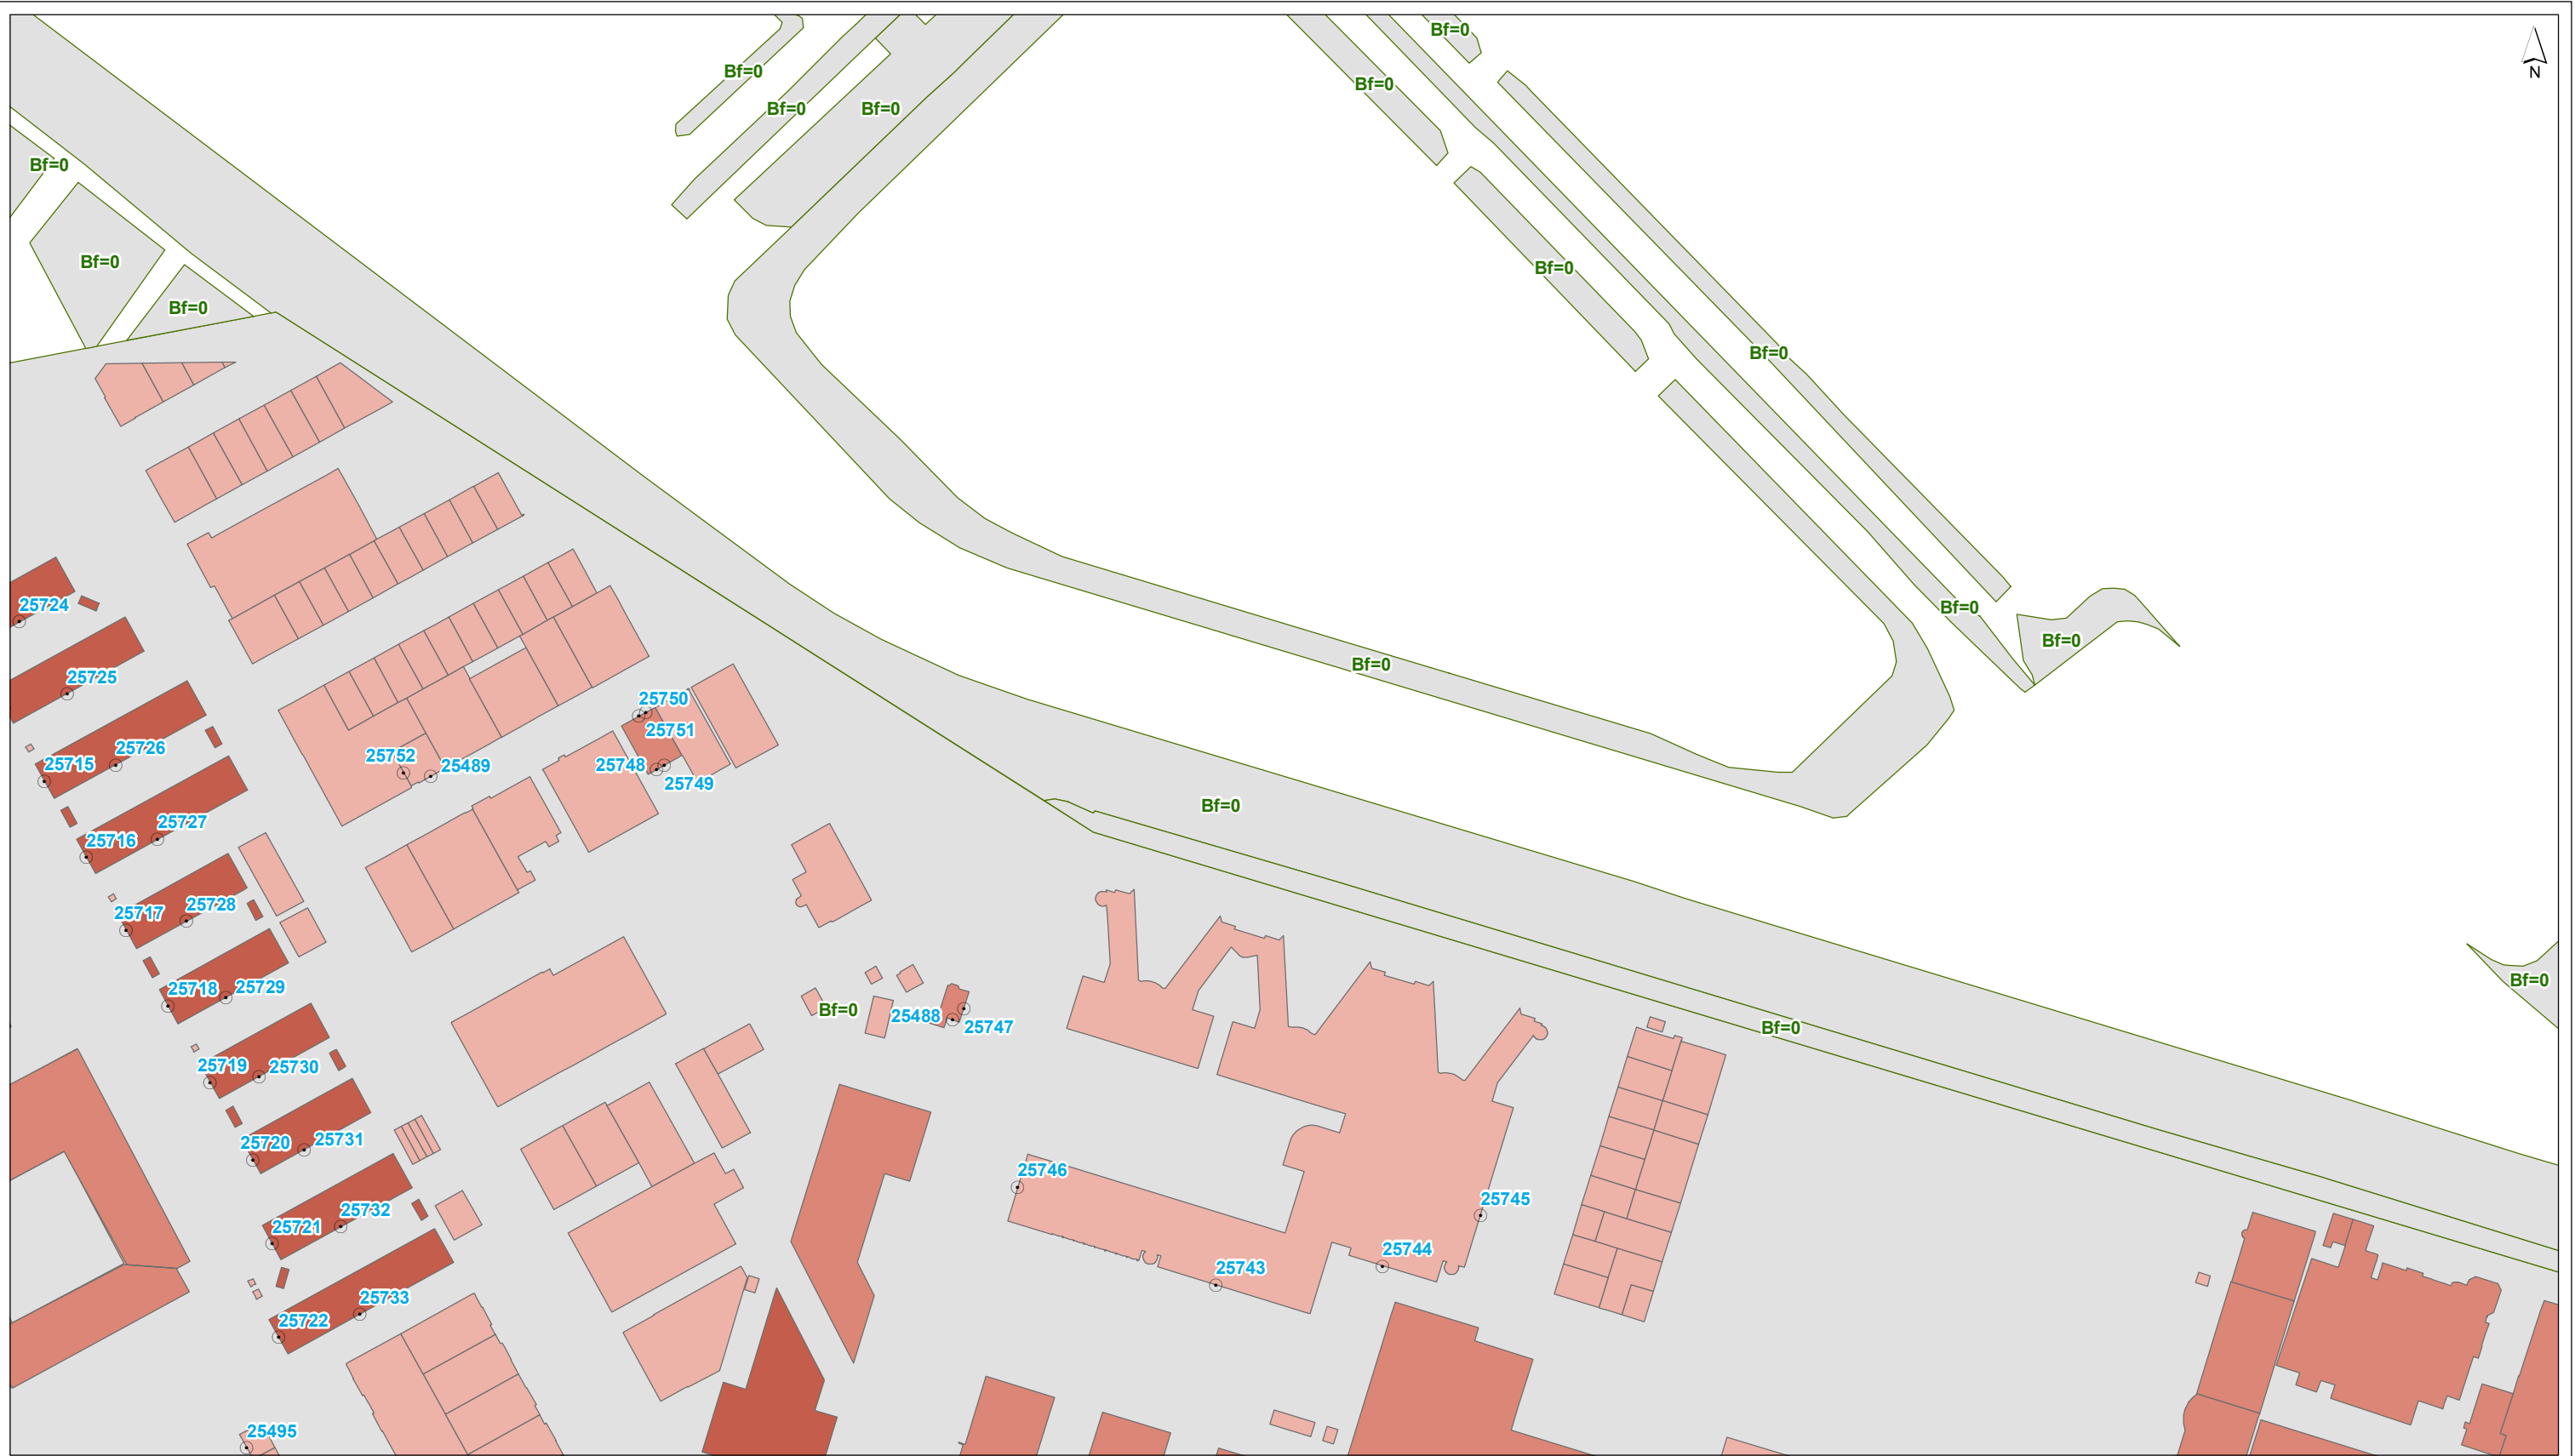

- plangrens
 - toetspunt
 - scherm
 - +— kunstwerkrand
 - +— tunnelmond
 - keerwand
 - hoogtelijn
 - bodemgebied
 - ↔ wegvak
- gebouwhoogte**
- tot 3 meter
 - 3 - 9 meter
 - 9 - 15 meter
 - 15 - 30 meter
 - 30 - 50 meter
 - meer dan 50 meter

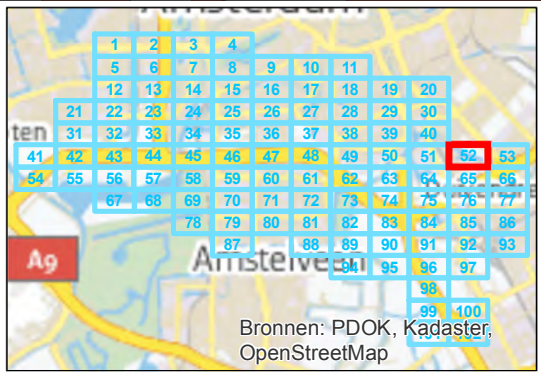


getekend: G.J. Dijkgraaf MSc
gecontroleerd: H. de Haan
goedgekeurd: L. van Loon / M. Blikman
versie: definitief 1
datum: 18-09-2015
tekeningnr: 52

formaat: A3 liggend
schaal: 1:2000


Invoergegevens overdrachtmodel

Huidige situatie (LdenGPP)

opdrachtgever: ZuidasDok
projectnaam: TB A10 ZuidasDok
projectcode: IBZ34-1-121

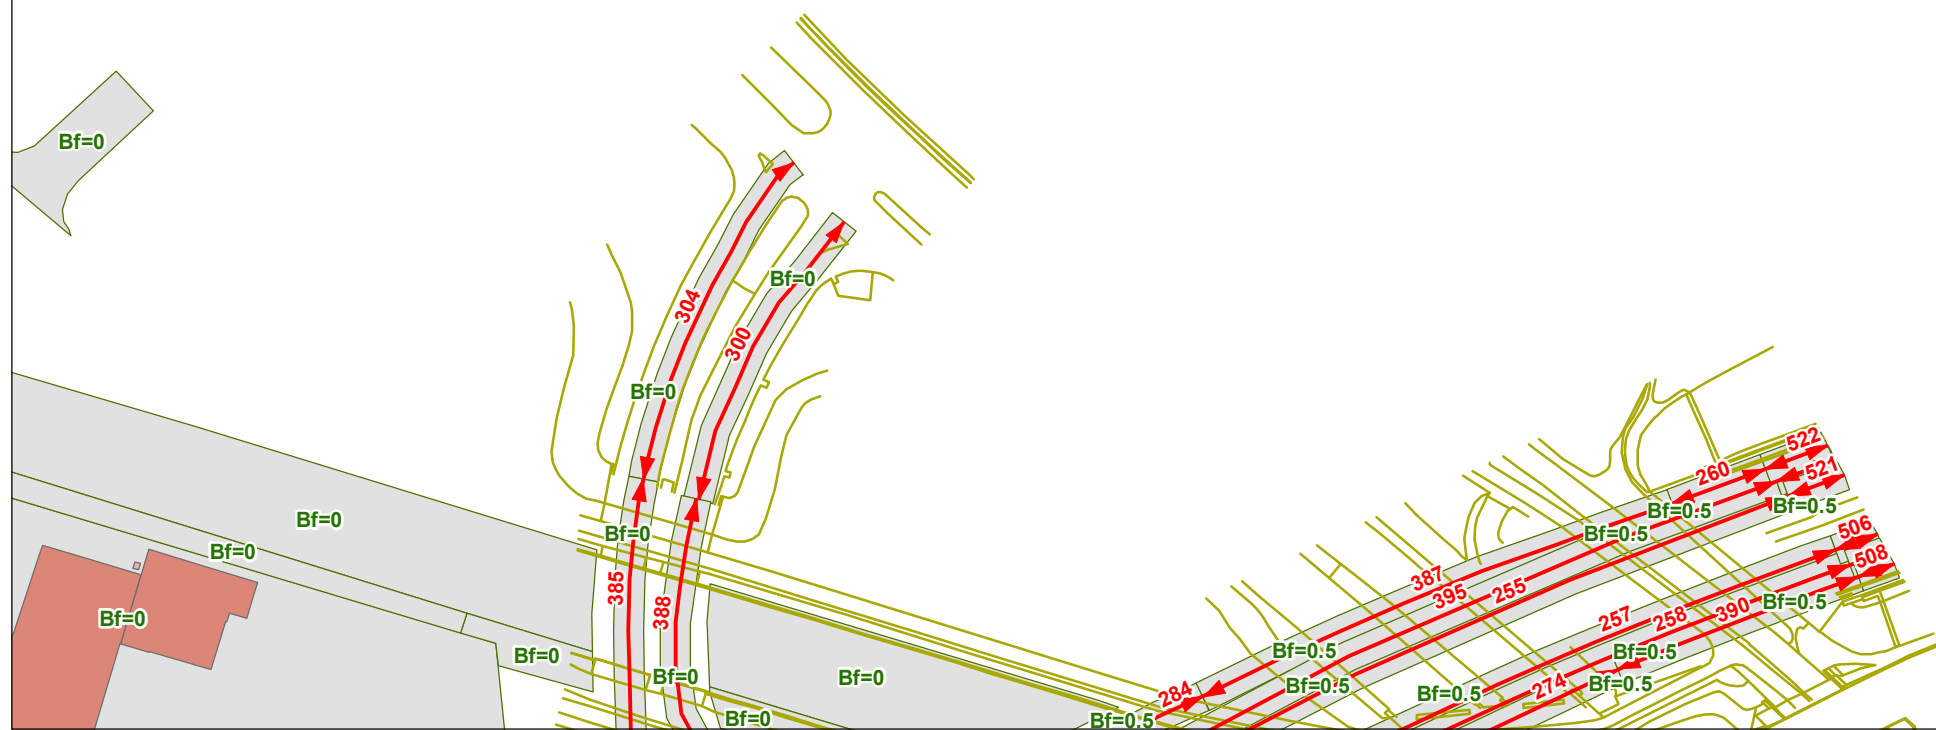

- plangrens
 - toetspunt
 - scherm
 - +— kunstwerkrand
 - tunnelmond
 - keerwand
 - hoogtelijn
 - bodemgebied
 - ↔ wegvak
- | gebouwhoogte | |
|--------------|-------------------|
| | tot 3 meter |
| | 3 - 9 meter |
| | 9 - 15 meter |
| | 15 - 30 meter |
| | 30 - 50 meter |
| | meer dan 50 meter |

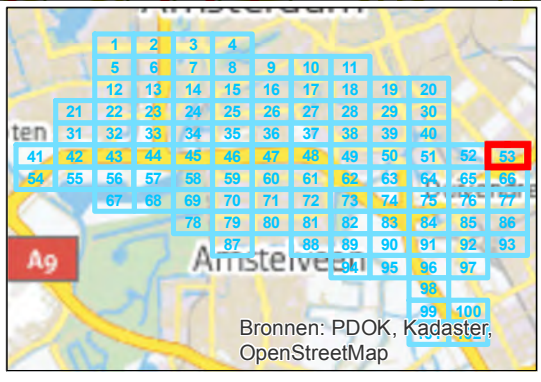


getekend: G.J. Dijkgraaf MSc
 gecontroleerd: H. de Haan
 goedgekeurd: L. van Loon / M. Blikman
 versie: definitief 1
 datum: 18-09-2015
 tekeningnr: 53

formaat: A3 liggend
 schaal: 1:2000


Invoergegevens overdrachtmodel

Huidige situatie (LdenGPP)

opdrachtgever: ZuidasDok
 projectnaam: TB A10 ZuidasDok
 projectcode: IBZ34-1-121

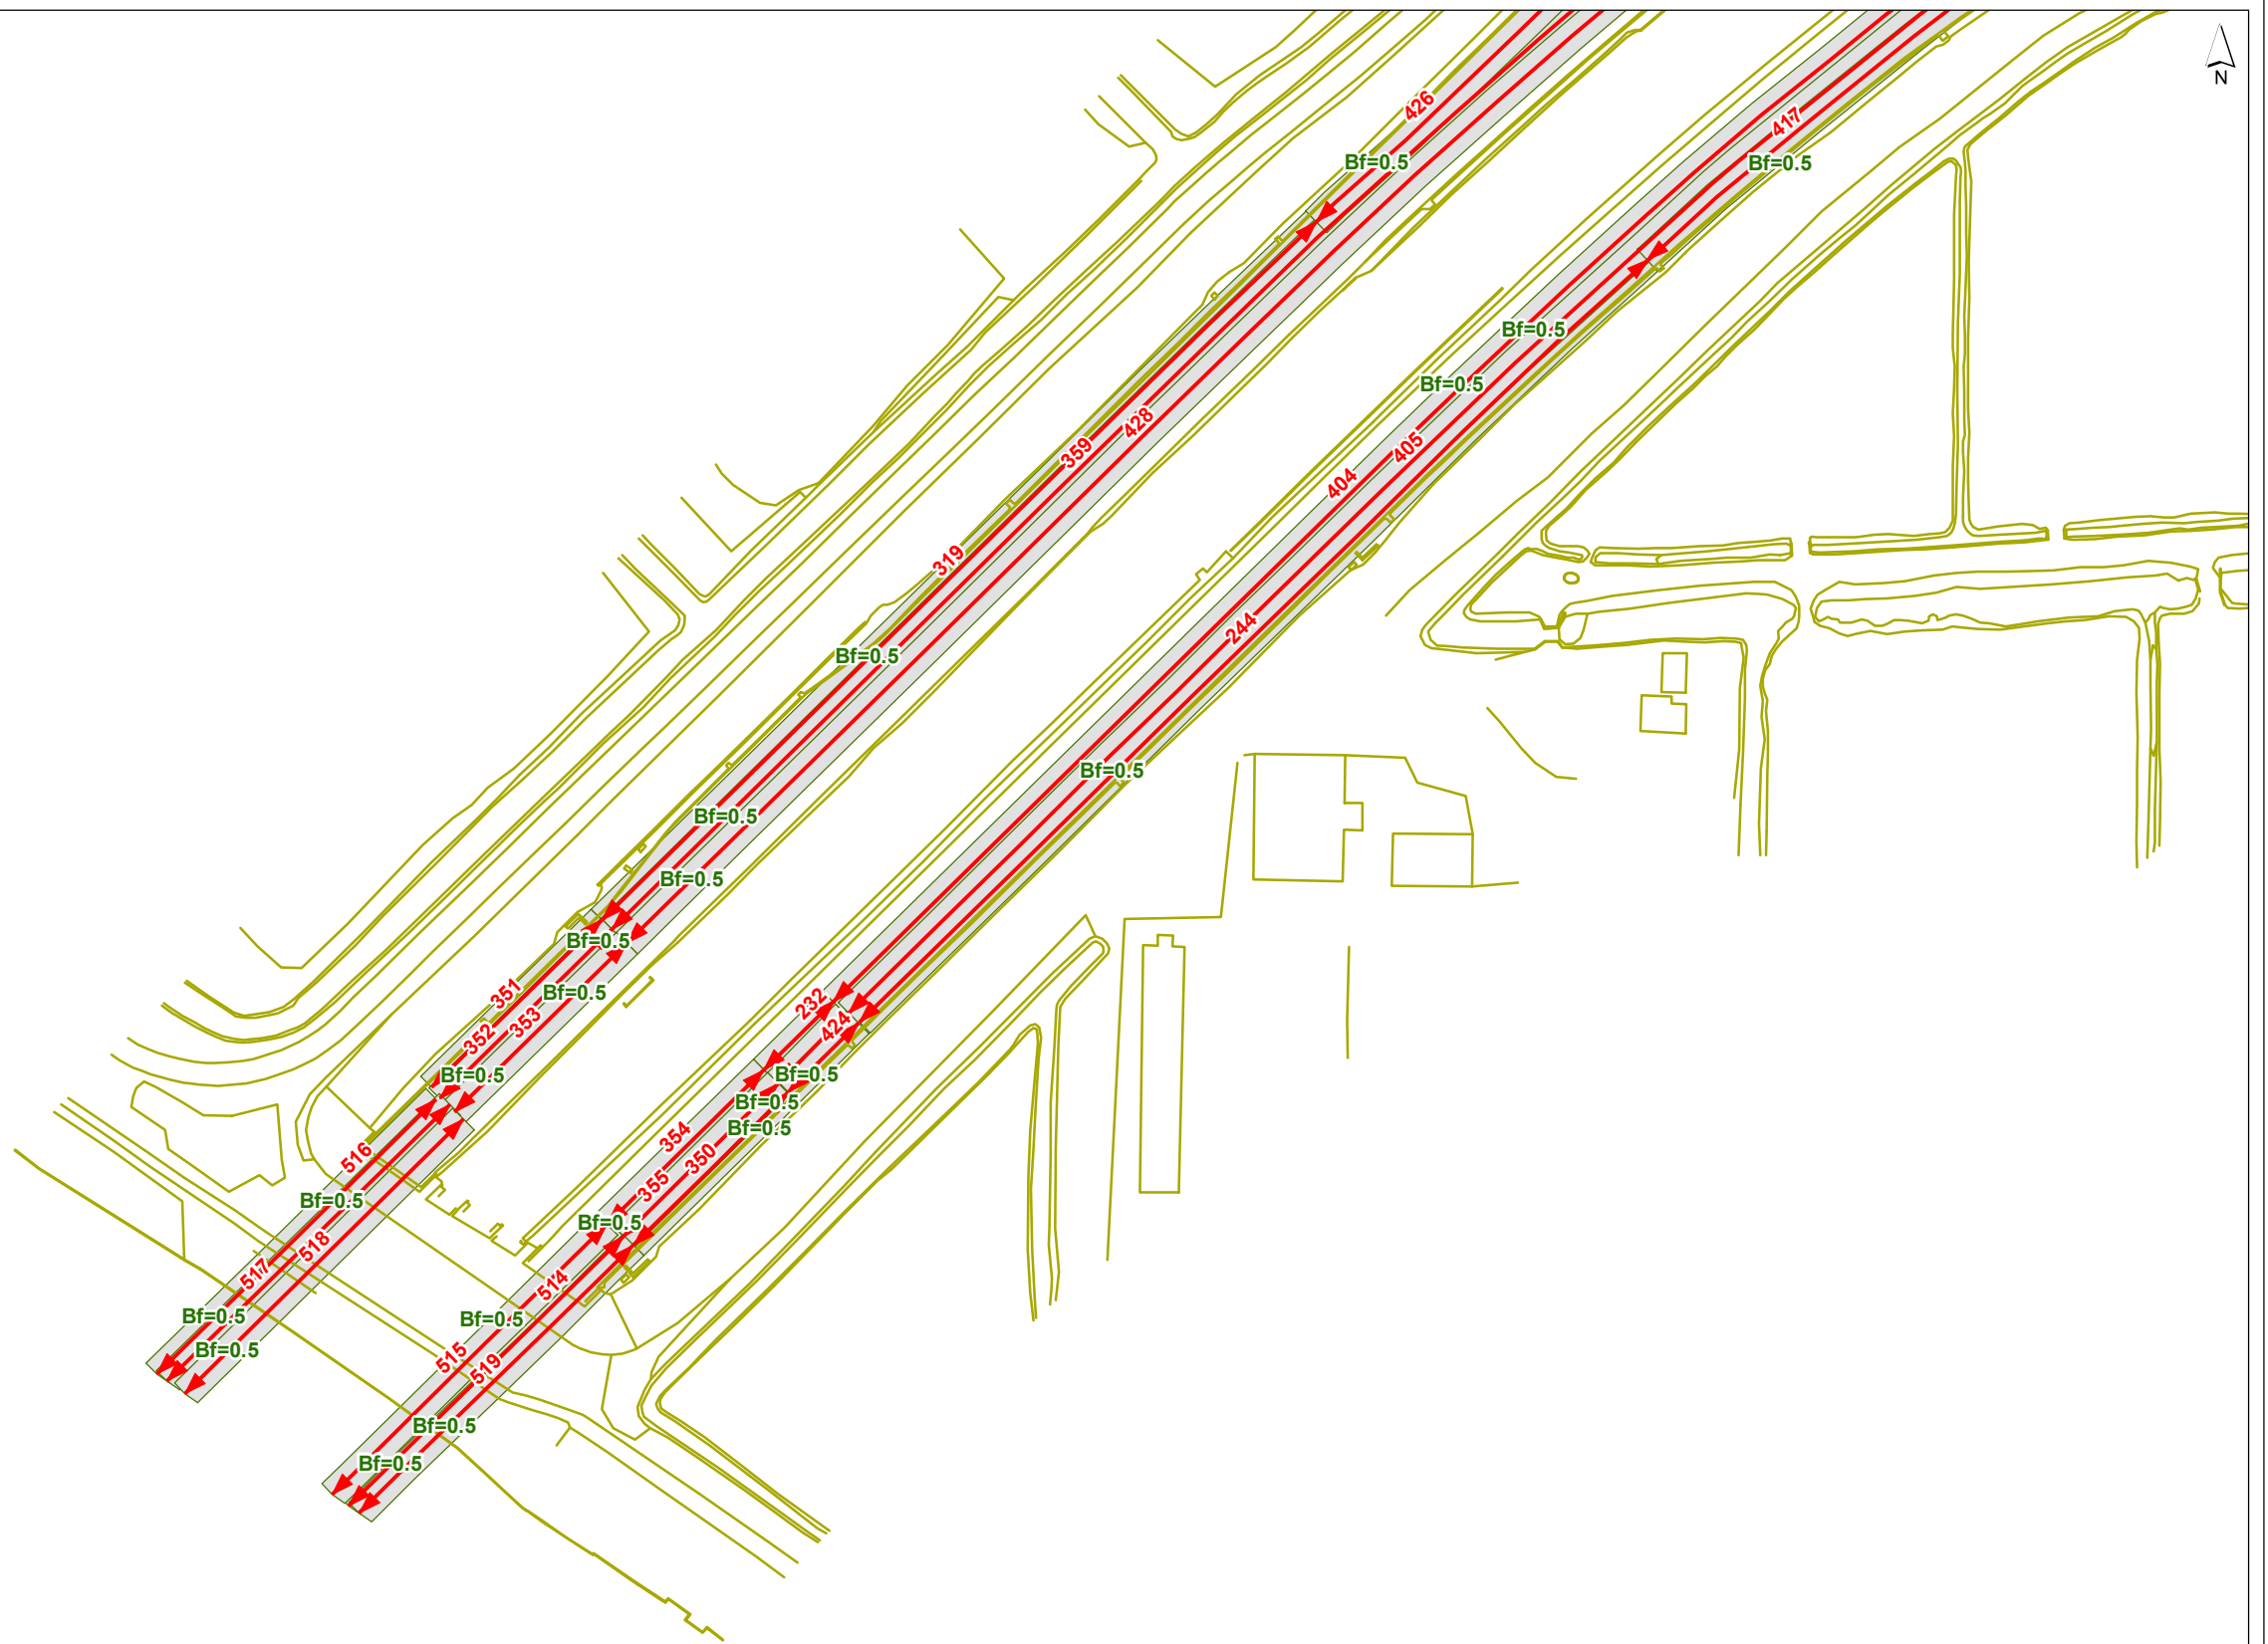

- plangrens
- toetspunt
- gebouwhoogte**
- scherm
- kunstwerkrand
- tunnelmond
- keerwand
- hoogtelijn
- bodemgebied
- ↔ wegvak
- tot 3 meter
- 3 - 9 meter
- 9 - 15 meter
- 15 - 30 meter
- 30 - 50 meter
- meer dan 50 meter

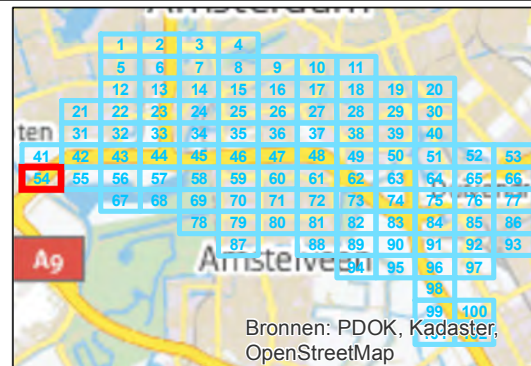

getekend: G.J. Dijkgraaf MSc
 gecontroleerd: H. de Haan
 goedgekeurd: L. van Loon / M. Blikman
 versie: definitief 1
 datum: 18-09-2015
 tekeningnr: 54


formaat: A3 liggend
 schaal: 1:2000

Invoergegevens overdrachtmodel


Huidige situatie (LdenGPP)

opdrachtgever: ZuidasDok
 projectnaam: TB A10 ZuidasDok
 projectcode: IBZ34-1-121



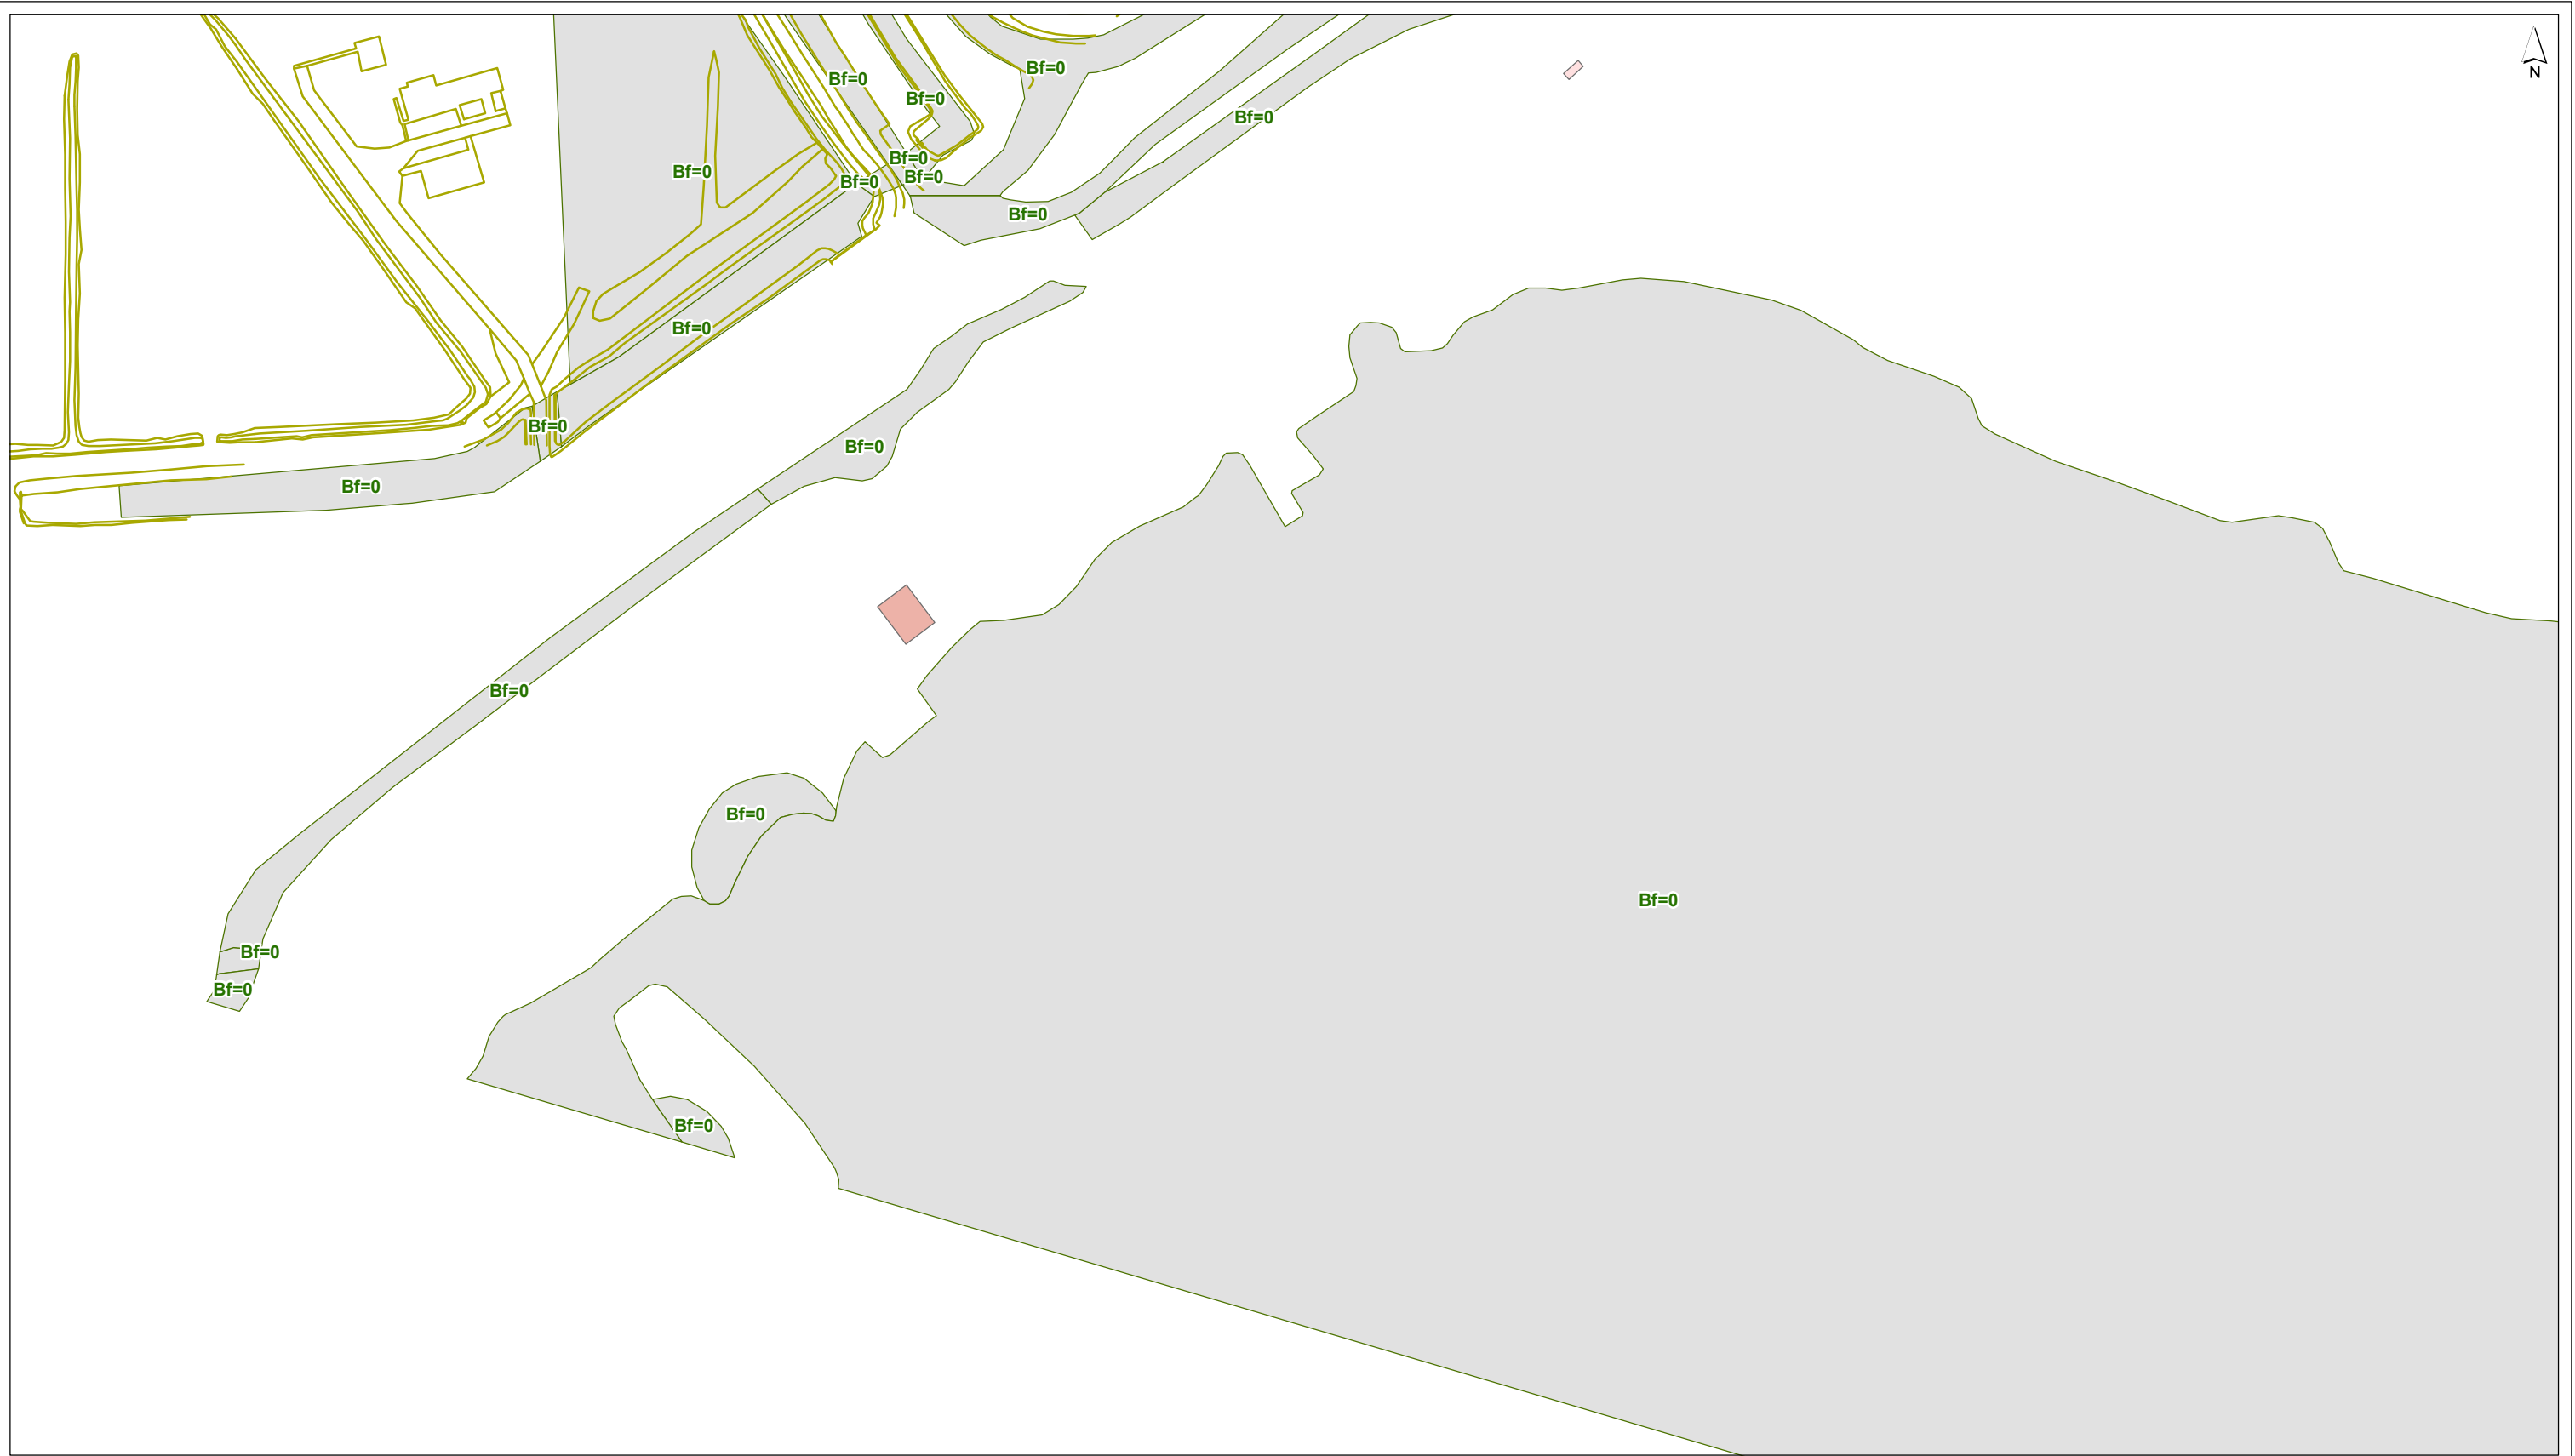

- plangrens
 - toetspunt
 - scherm
 - kunstwerkrand
 - tunnelmond
 - keerwand
 - hoogtelijn
 - bodemgebied
 - ↔ wegvak
- gebouwhoogte**
- tot 3 meter
 - 3 - 9 meter
 - 9 - 15 meter
 - 15 - 30 meter
 - 30 - 50 meter
 - meer dan 50 meter

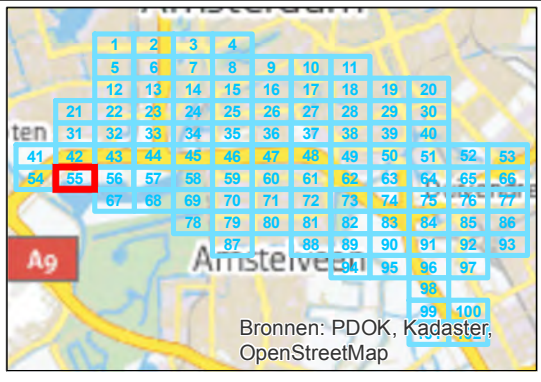


getekend: G.J. Dijkgraaf MSc
 gecontroleerd: H. de Haan
 goedgekeurd: L. van Loon / M. Blikman
 versie: definitief 1
 datum: 18-09-2015
 tekeningnr: 55

formaat: A3 liggend
 schaal: 1:2000


Invoergegevens overdrachtmodel

Huidige situatie (LdenGPP)

opdrachtgever: ZuidasDok
 projectnaam: TB A10 ZuidasDok
 projectcode: IBZ34-1-121

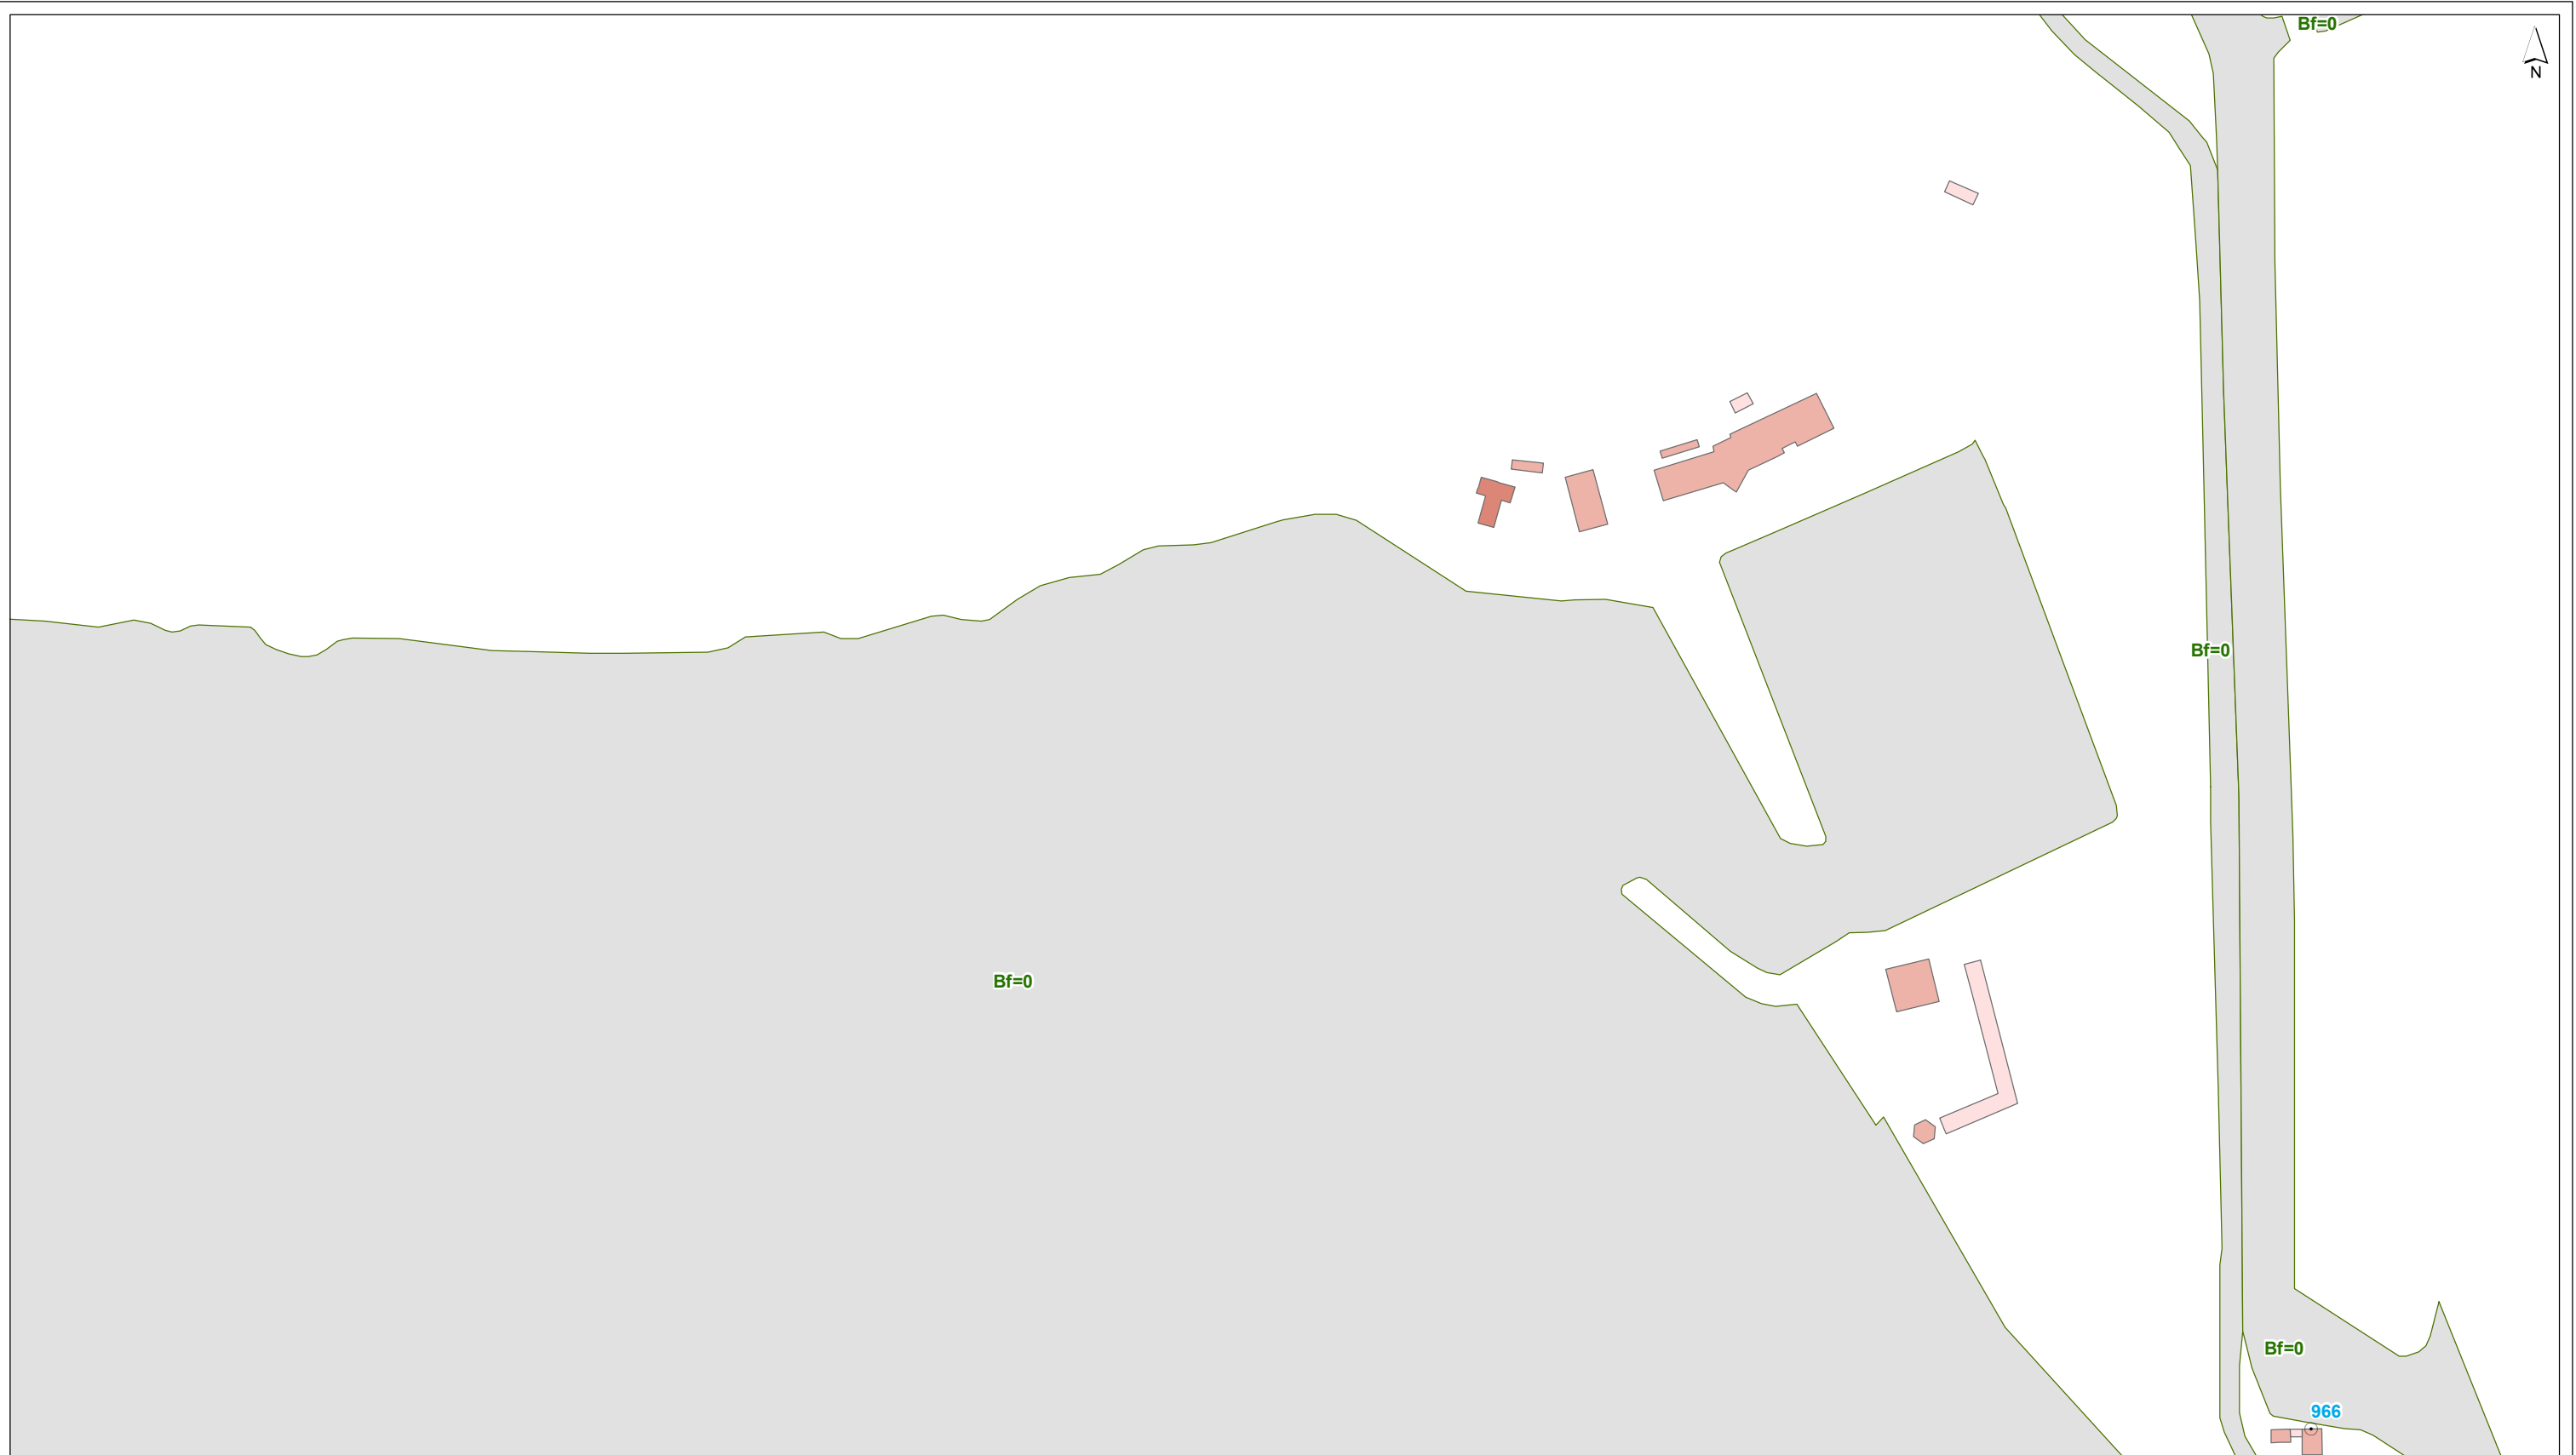

- | | | |
|---------------|-----------------|---------------------|
| --- plangrens | ⊙ toetspunt | gebouwhoogte |
| — scherm | — kunstwerkrand | □ tot 3 meter |
| — tunnelmond | — keerwand | □ 3 - 9 meter |
| — hoogtelijn | — bodemgebied | □ 9 - 15 meter |
| ↔ wegvak | | □ 15 - 30 meter |
| | | □ 30 - 50 meter |
| | | □ meer dan 50 meter |

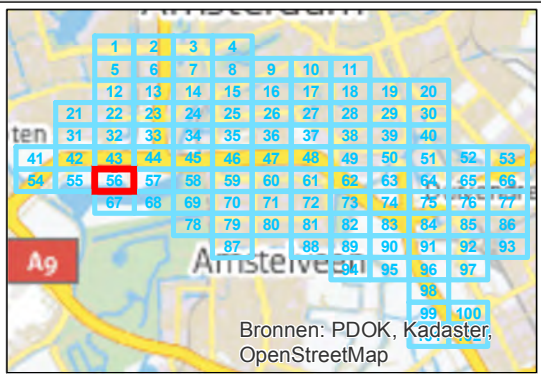


getekend: G.J. Dijkgraaf MSc
 gecontroleerd: H. de Haan
 goedgekeurd: L. van Loon / M. Blikman
 versie: definitief 1
 datum: 18-09-2015
 tekeningnr: 56

formaat: A3 liggend
 schaal: 1:2000


Invoergegevens overdrachtmodel

Huidige situatie (LdenGPP)

opdrachtgever: ZuidasDok
 projectnaam: TB A10 ZuidasDok
 projectcode: IBZ34-1-121

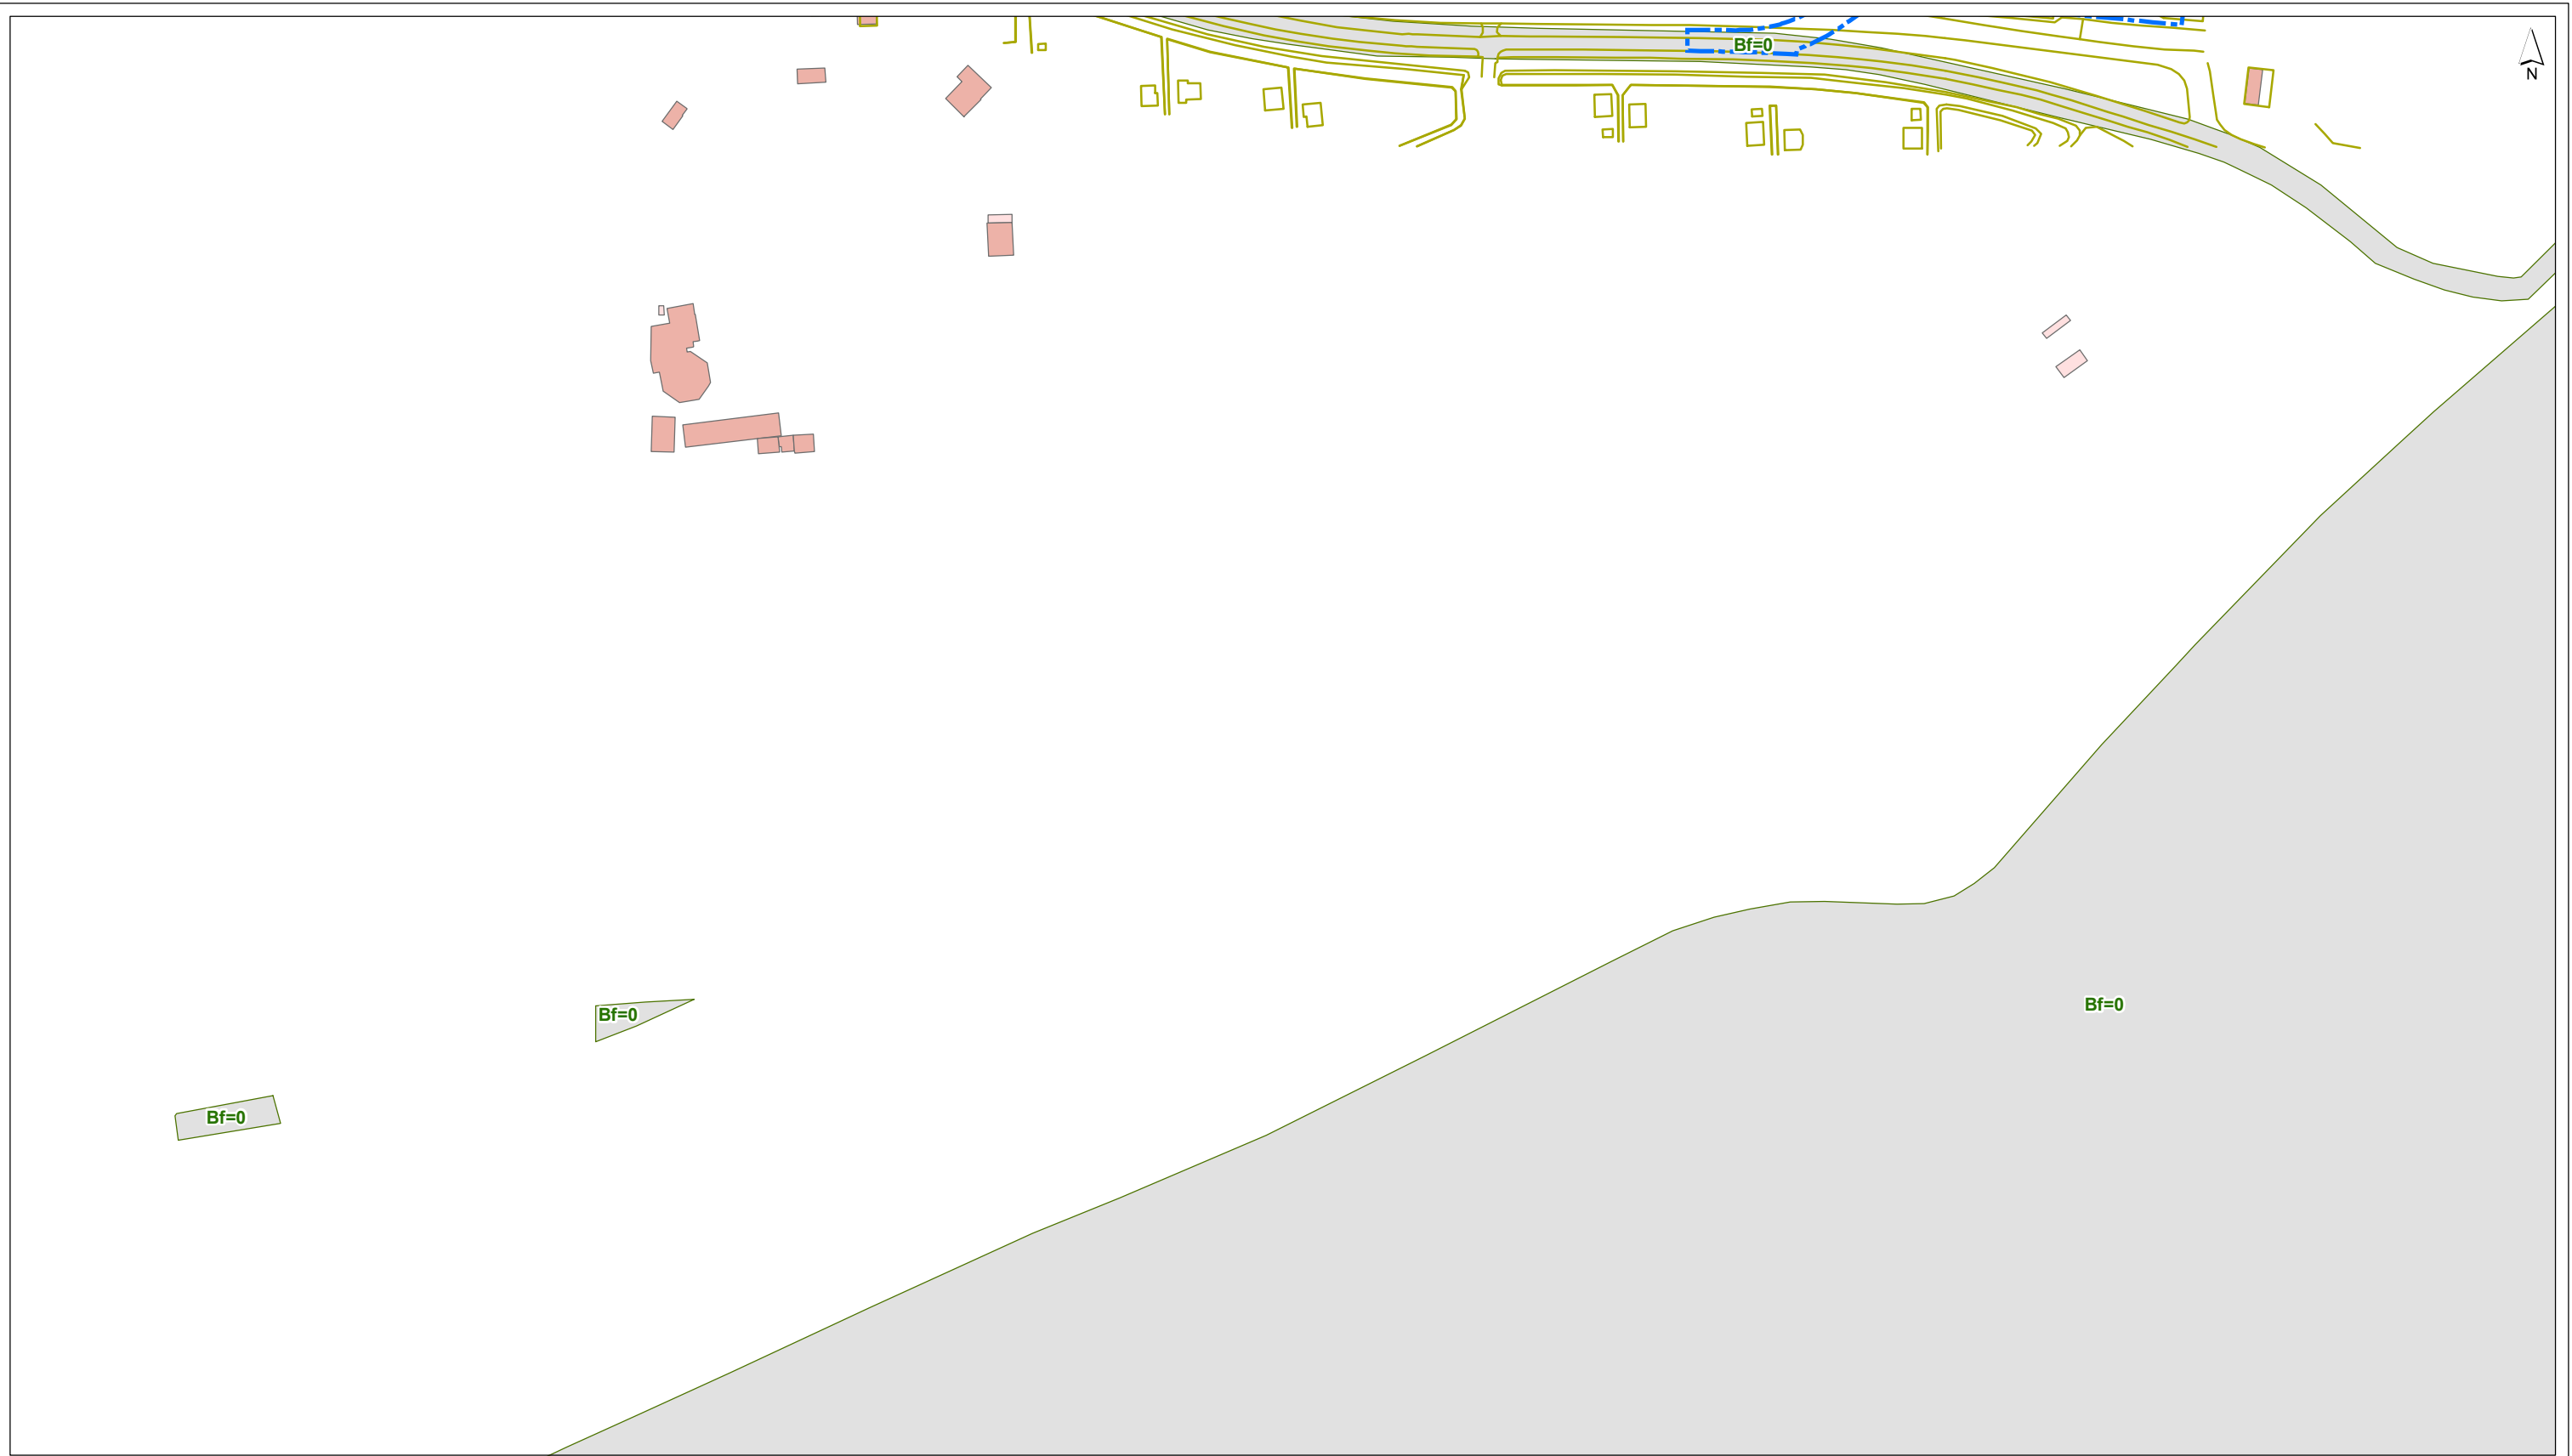

- plangrens
- toetspunt
- gebouwhoogte**
- scherm
- tot 3 meter
- kunstwerkrand
- 3 - 9 meter
- tunnelmond
- 9 - 15 meter
- keerwand
- 15 - 30 meter
- hoogtelijn
- 30 - 50 meter
- bodemgebied
- meer dan 50 meter
- ↔ wegvak

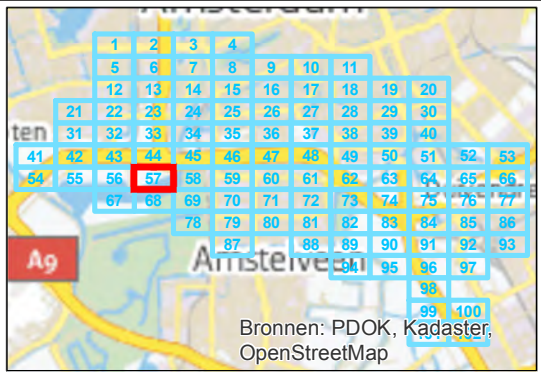


getekend: G.J. Dijkgraaf MSc
 gecontroleerd: H. de Haan
 goedgekeurd: L. van Loon / M. Blikman
 versie: definitief 1
 datum: 18-09-2015
 tekeningnr: 57

formaat: A3 liggend
 schaal: 1:2000


Invoergegevens overdrachtmodel

Huidige situatie (LdenGPP)

opdrachtgever: ZuidasDok
 projectnaam: TB A10 ZuidasDok
 projectcode: IBZ34-1-121

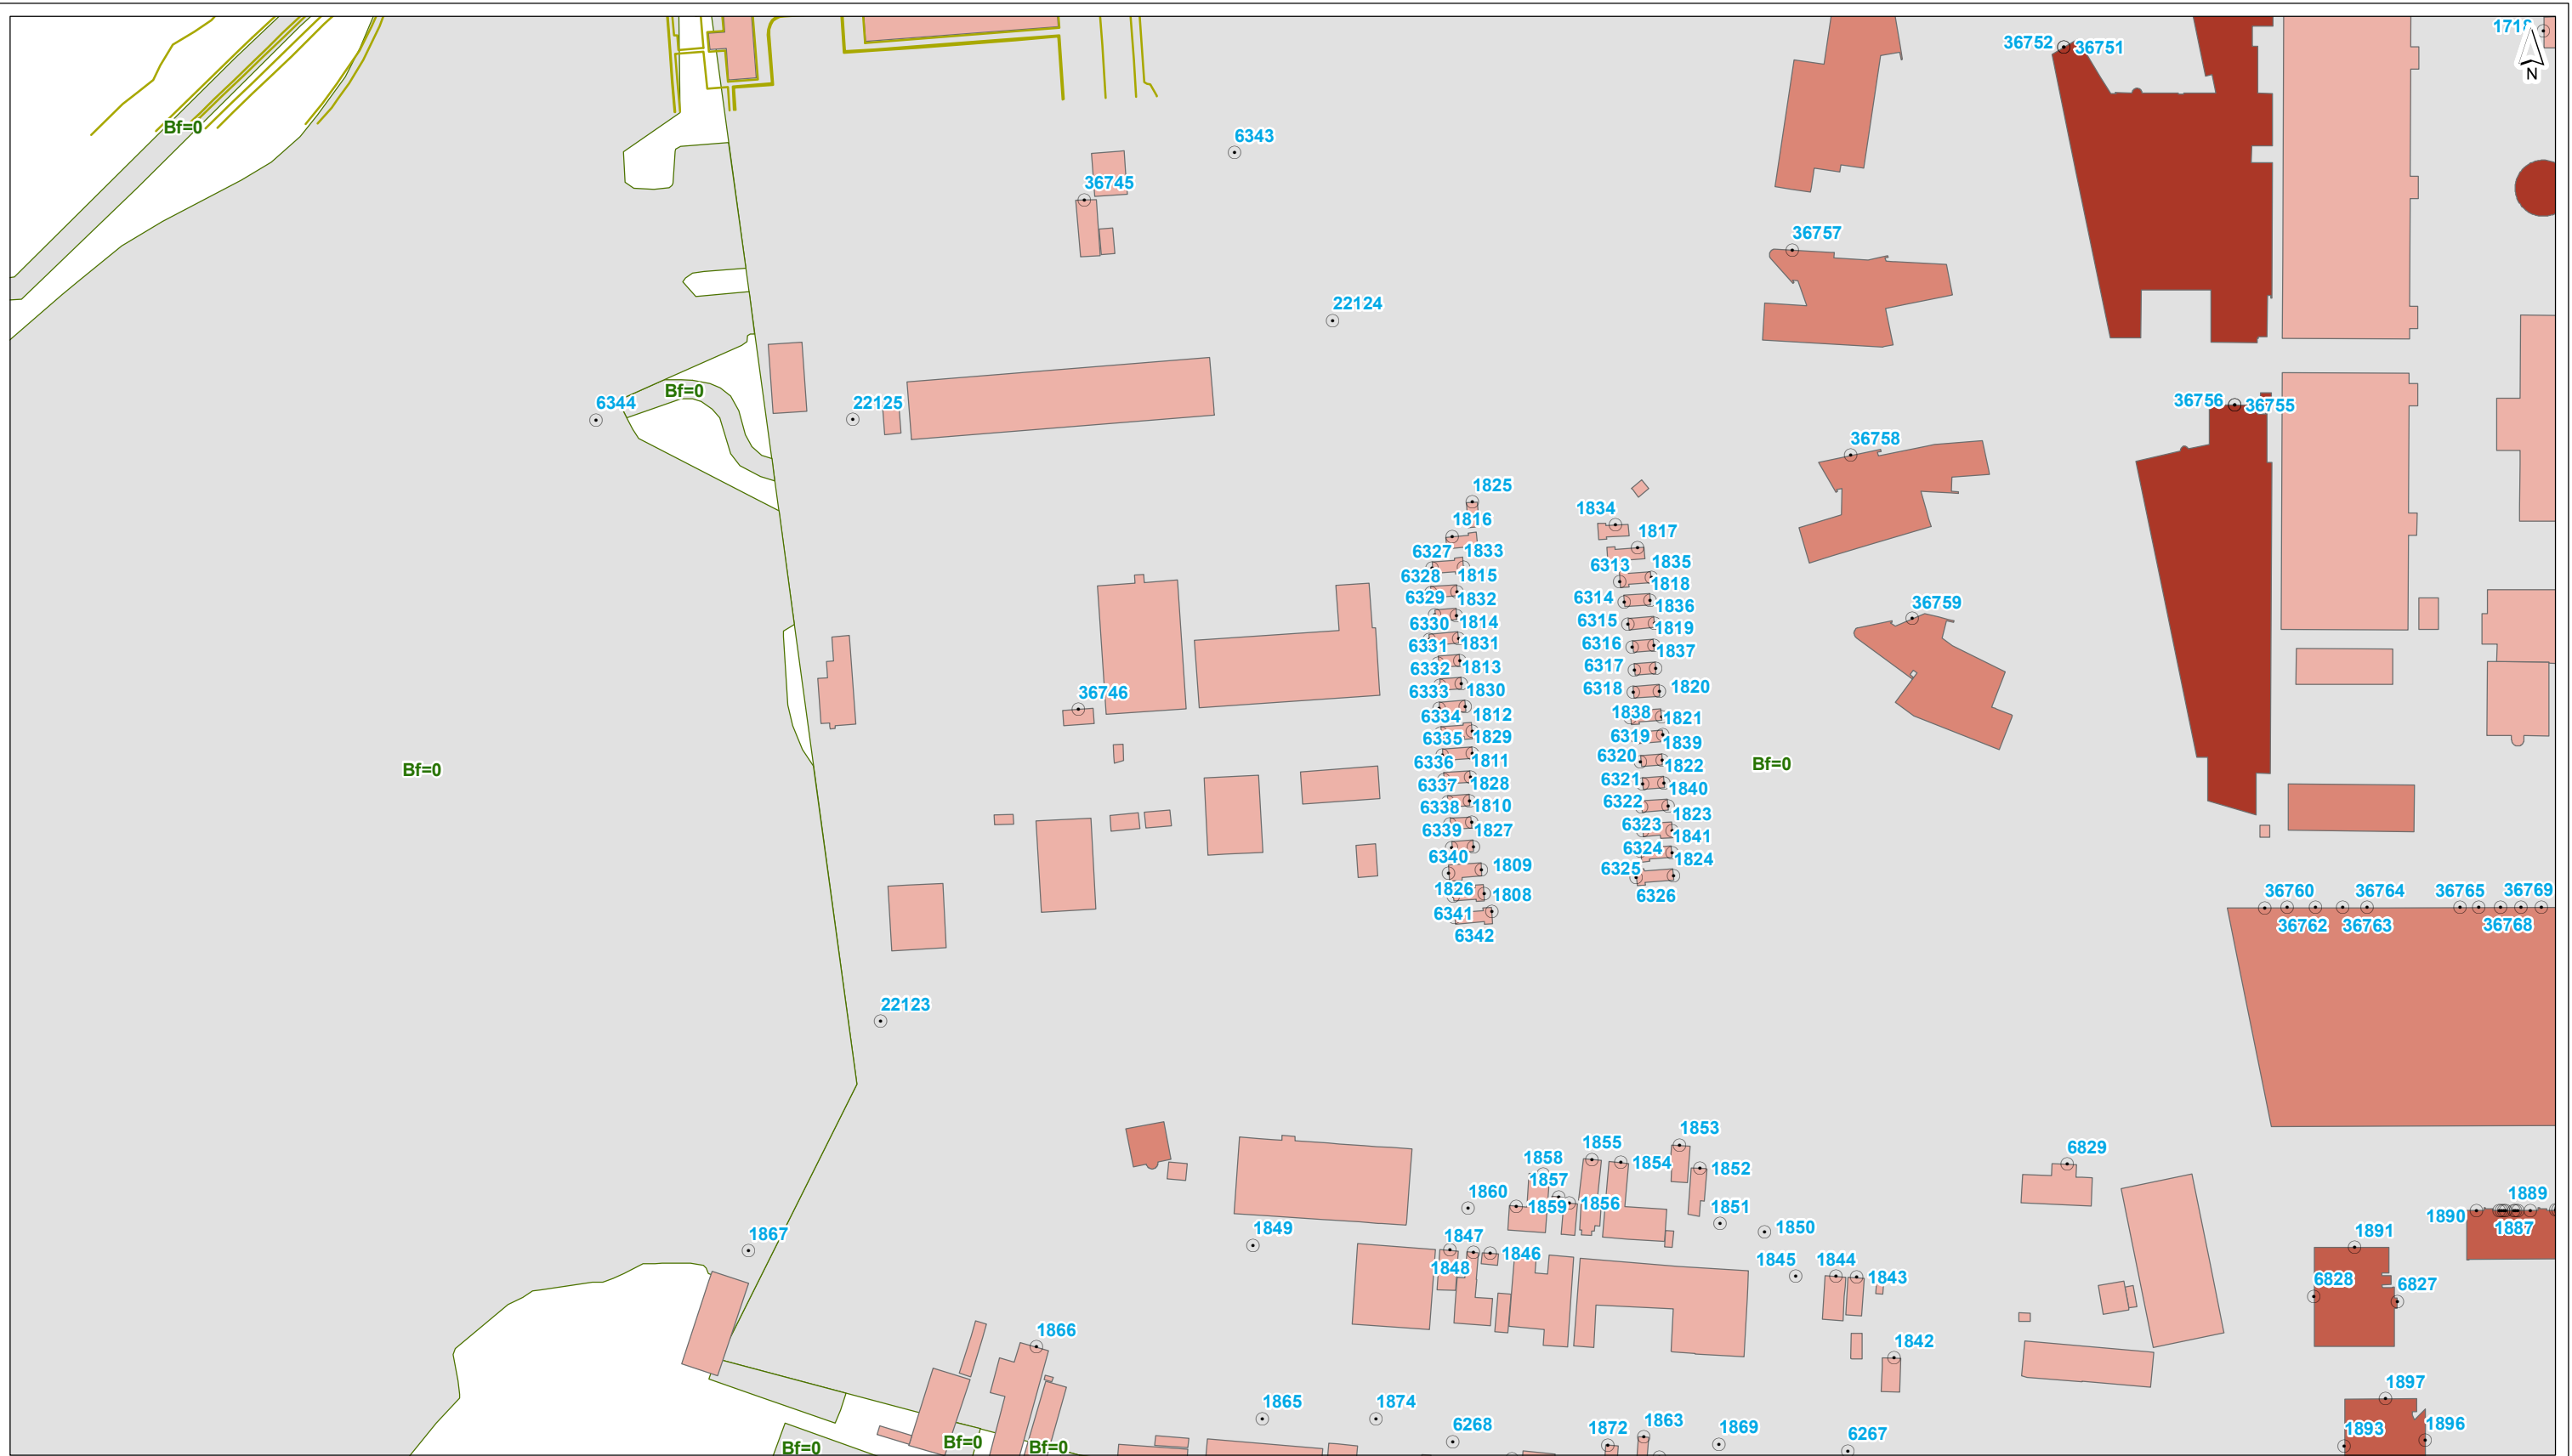

- plangrens
 - toetspunt
 - scherm
 - + kunstwerkrand
 - tunnelmond
 - = keerwand
 - hoogtelijn
 - bodemgebied
 - ↔ wegvak
- gebouwhoogte**
- tot 3 meter
 - 3 - 9 meter
 - 9 - 15 meter
 - 15 - 30 meter
 - 30 - 50 meter
 - meer dan 50 meter

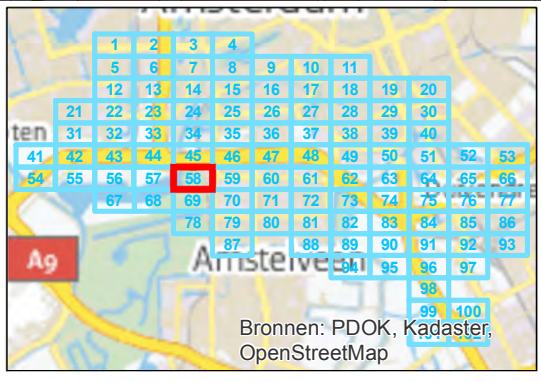

getekend: G.J. Dijkgraaf MSc
 gecontroleerd: H. de Haan
 goedgekeurd: L. van Loon / M. Blikman
 versie: definitief 1
 datum: 18-09-2015
 tekeningnr: 58

formaat: A3 liggend
 schaal: 1:2000


Invoergegevens overdrachtmodel

Huidige situatie (LdenGPP)

opdrachtgever: ZuidasDok
 projectnaam: TB A10 ZuidasDok
 projectcode: IBZ34-1-121



- plangrens
- scherm
- kunstwerkrand
- tunnelmond
- keerwand
- hoogtelijn
- bodemgebied
- ↔ wegvak
- toetspunt
- gebouwhoogte**
- tot 3 meter
- 3 - 9 meter
- 9 - 15 meter
- 15 - 30 meter
- 30 - 50 meter
- meer dan 50 meter

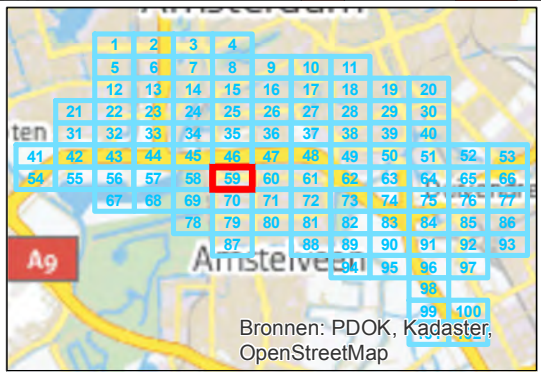


getekend: G.J. Dijkgraaf MSc
 gecontroleerd: H. de Haan
 goedgekeurd: L. van Loon / M. Blikman
 versie: definitief 1
 datum: 18-09-2015
 tekeningnr: 59


formaat: A3 liggend
 schaal: 1:2000

Invoergegevens overdrachtmodel
Huidige situatie (LdenGPP)
 opdrachtgever: ZuidasDok
 projectnaam: TB A10 ZuidasDok
 projectcode: IBZ34-1-121



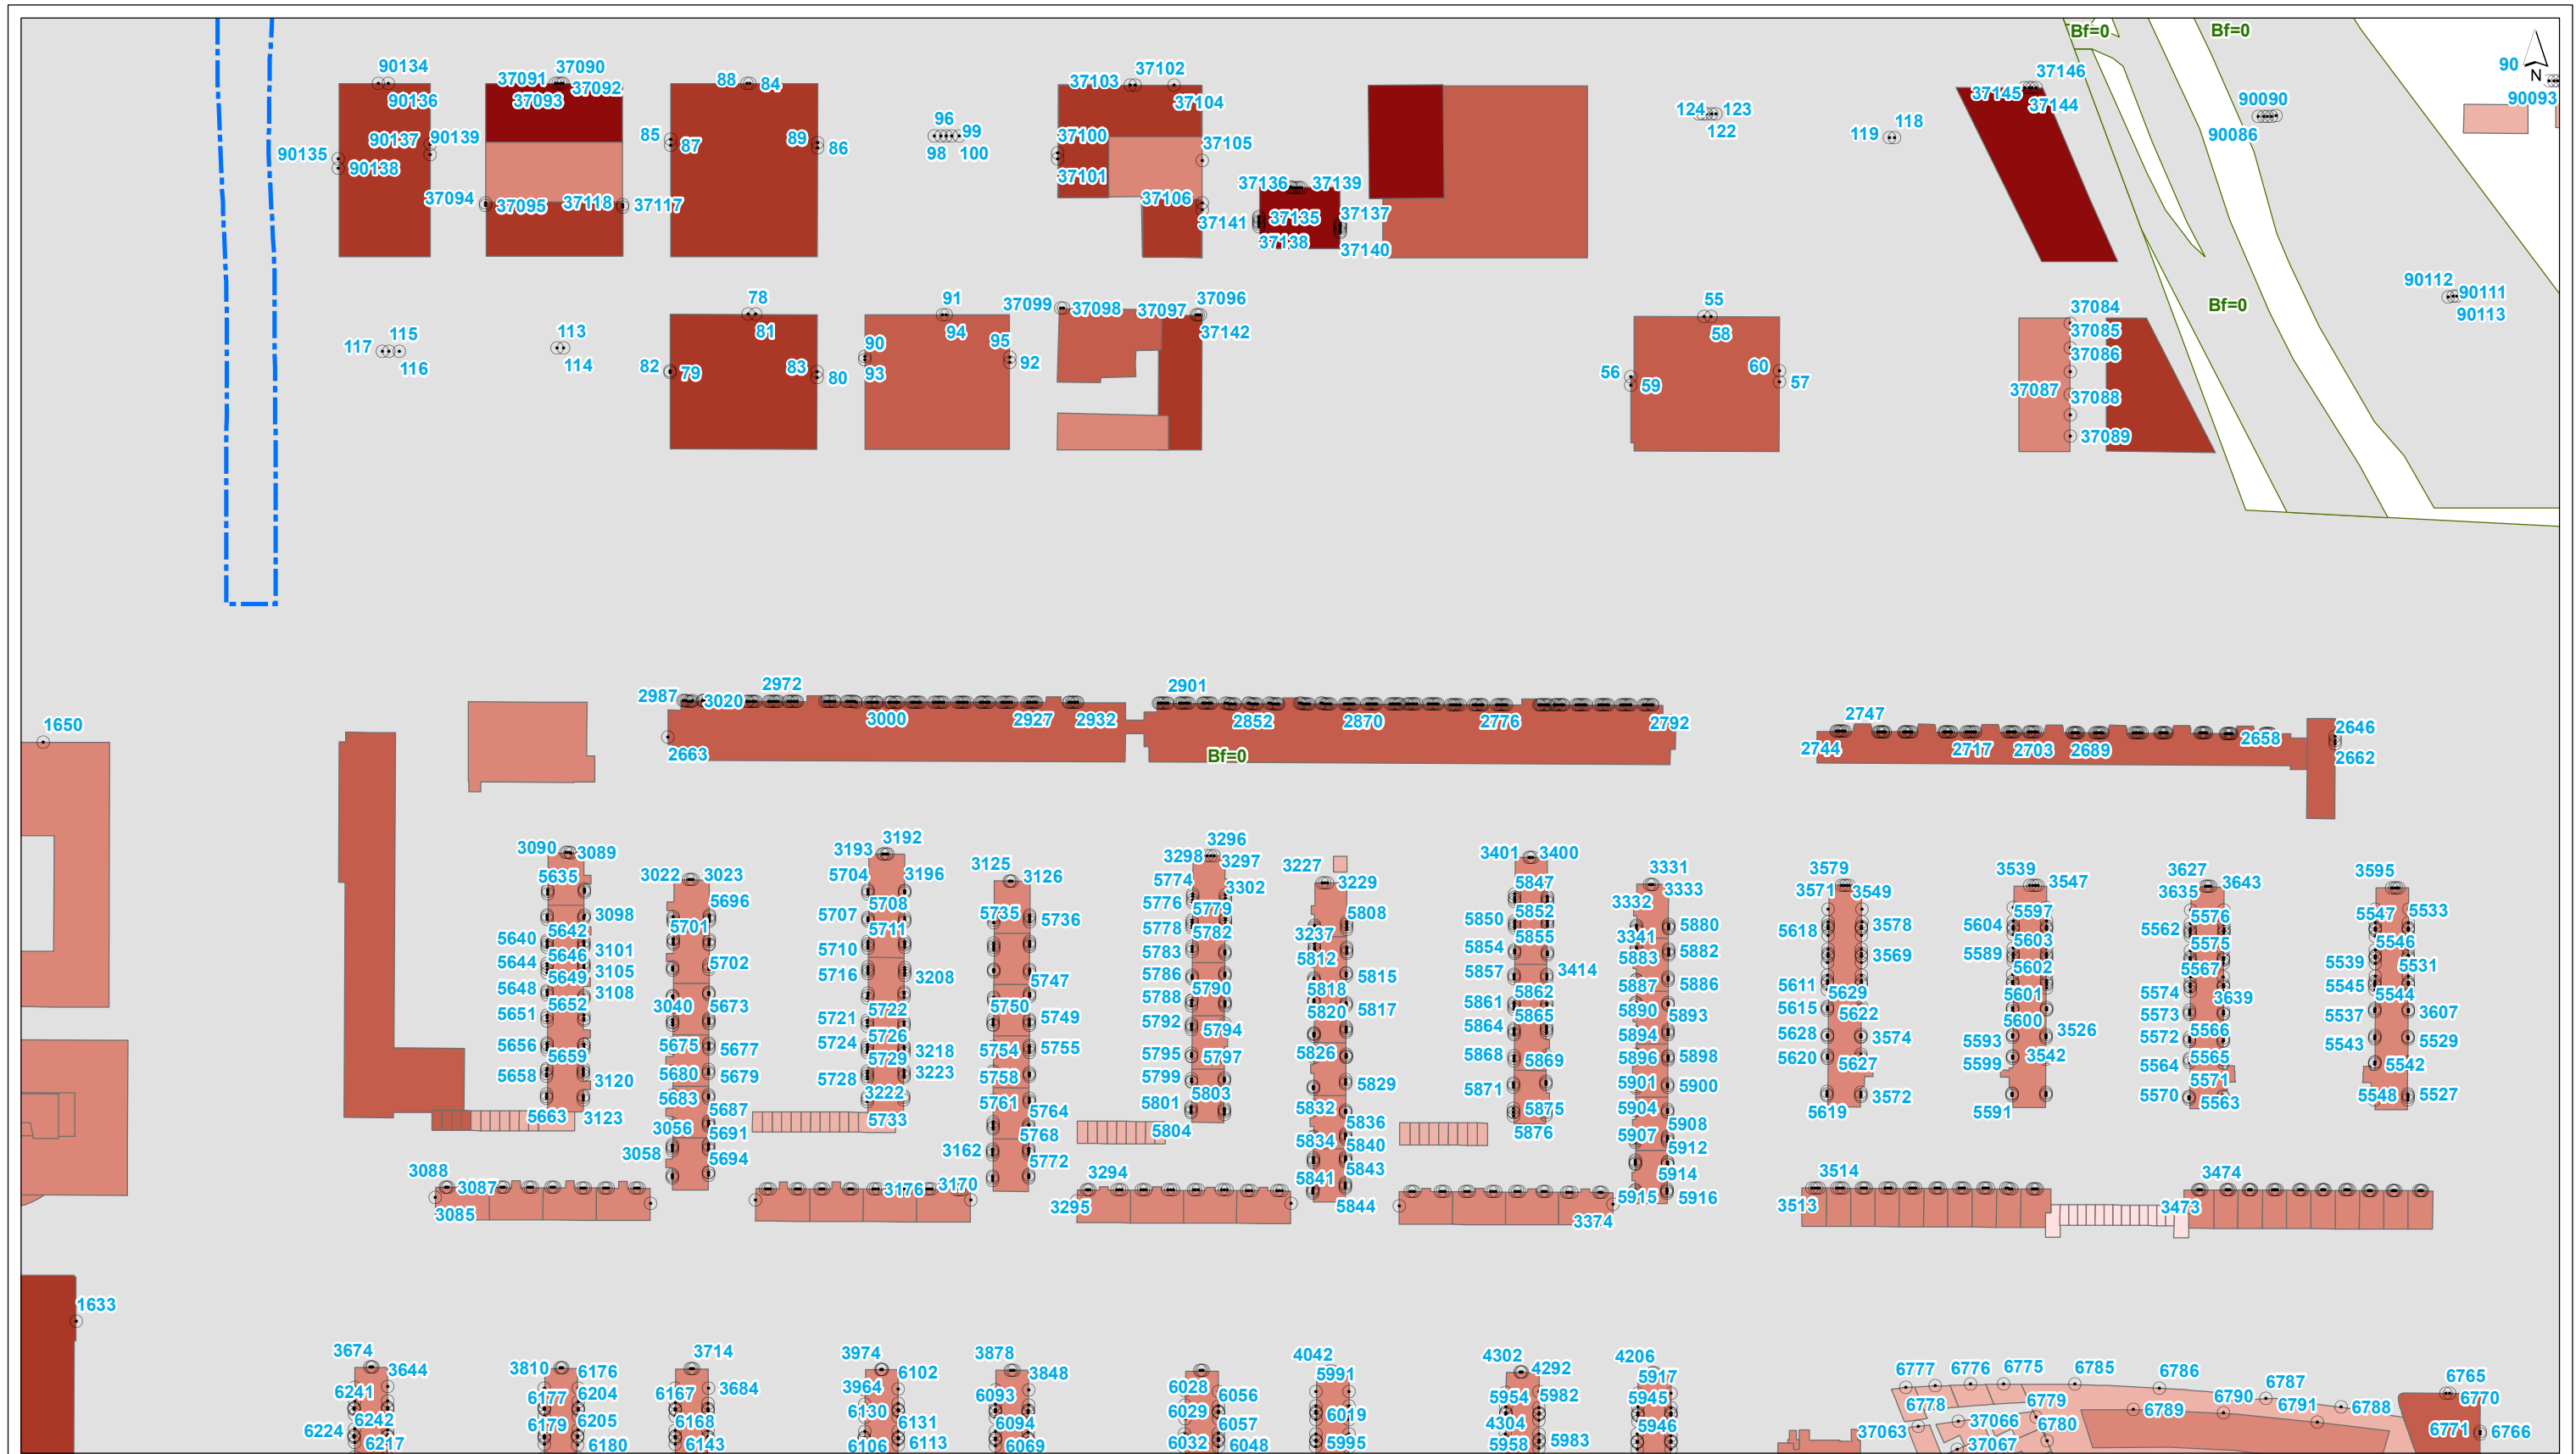

- plangrens
- toetspunt
- gebouwhoogte**
- scherm
- kunstwerkrand
- tunnelmond
- keerwand
- hoogtelijn
- bodemgebied
- ↔ wegvak
- tot 3 meter
- 3 - 9 meter
- 9 - 15 meter
- 15 - 30 meter
- 30 - 50 meter
- meer dan 50 meter

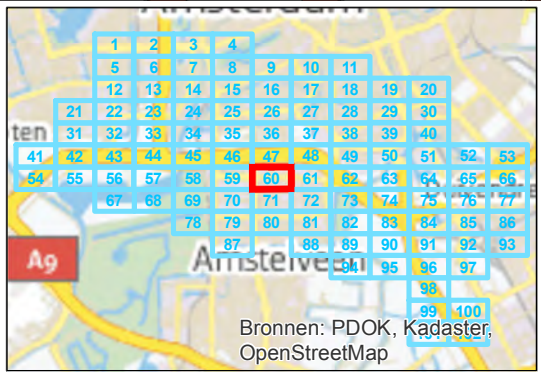


getekend: G.J. Dijkgraaf MSc
 gecontroleerd: H. de Haan
 goedgekeurd: L. van Loon / M. Blikman
 versie: definitief 1
 datum: 18-09-2015
 tekeningnr: 60

formaat: A3 liggend
 schaal: 1:2000


Invoergegevens overdrachtmodel

Huidige situatie (LdenGPP)

opdrachtgever: ZuidasDok
 projectnaam: TB A10 ZuidasDok
 projectcode: IBZ34-1-121

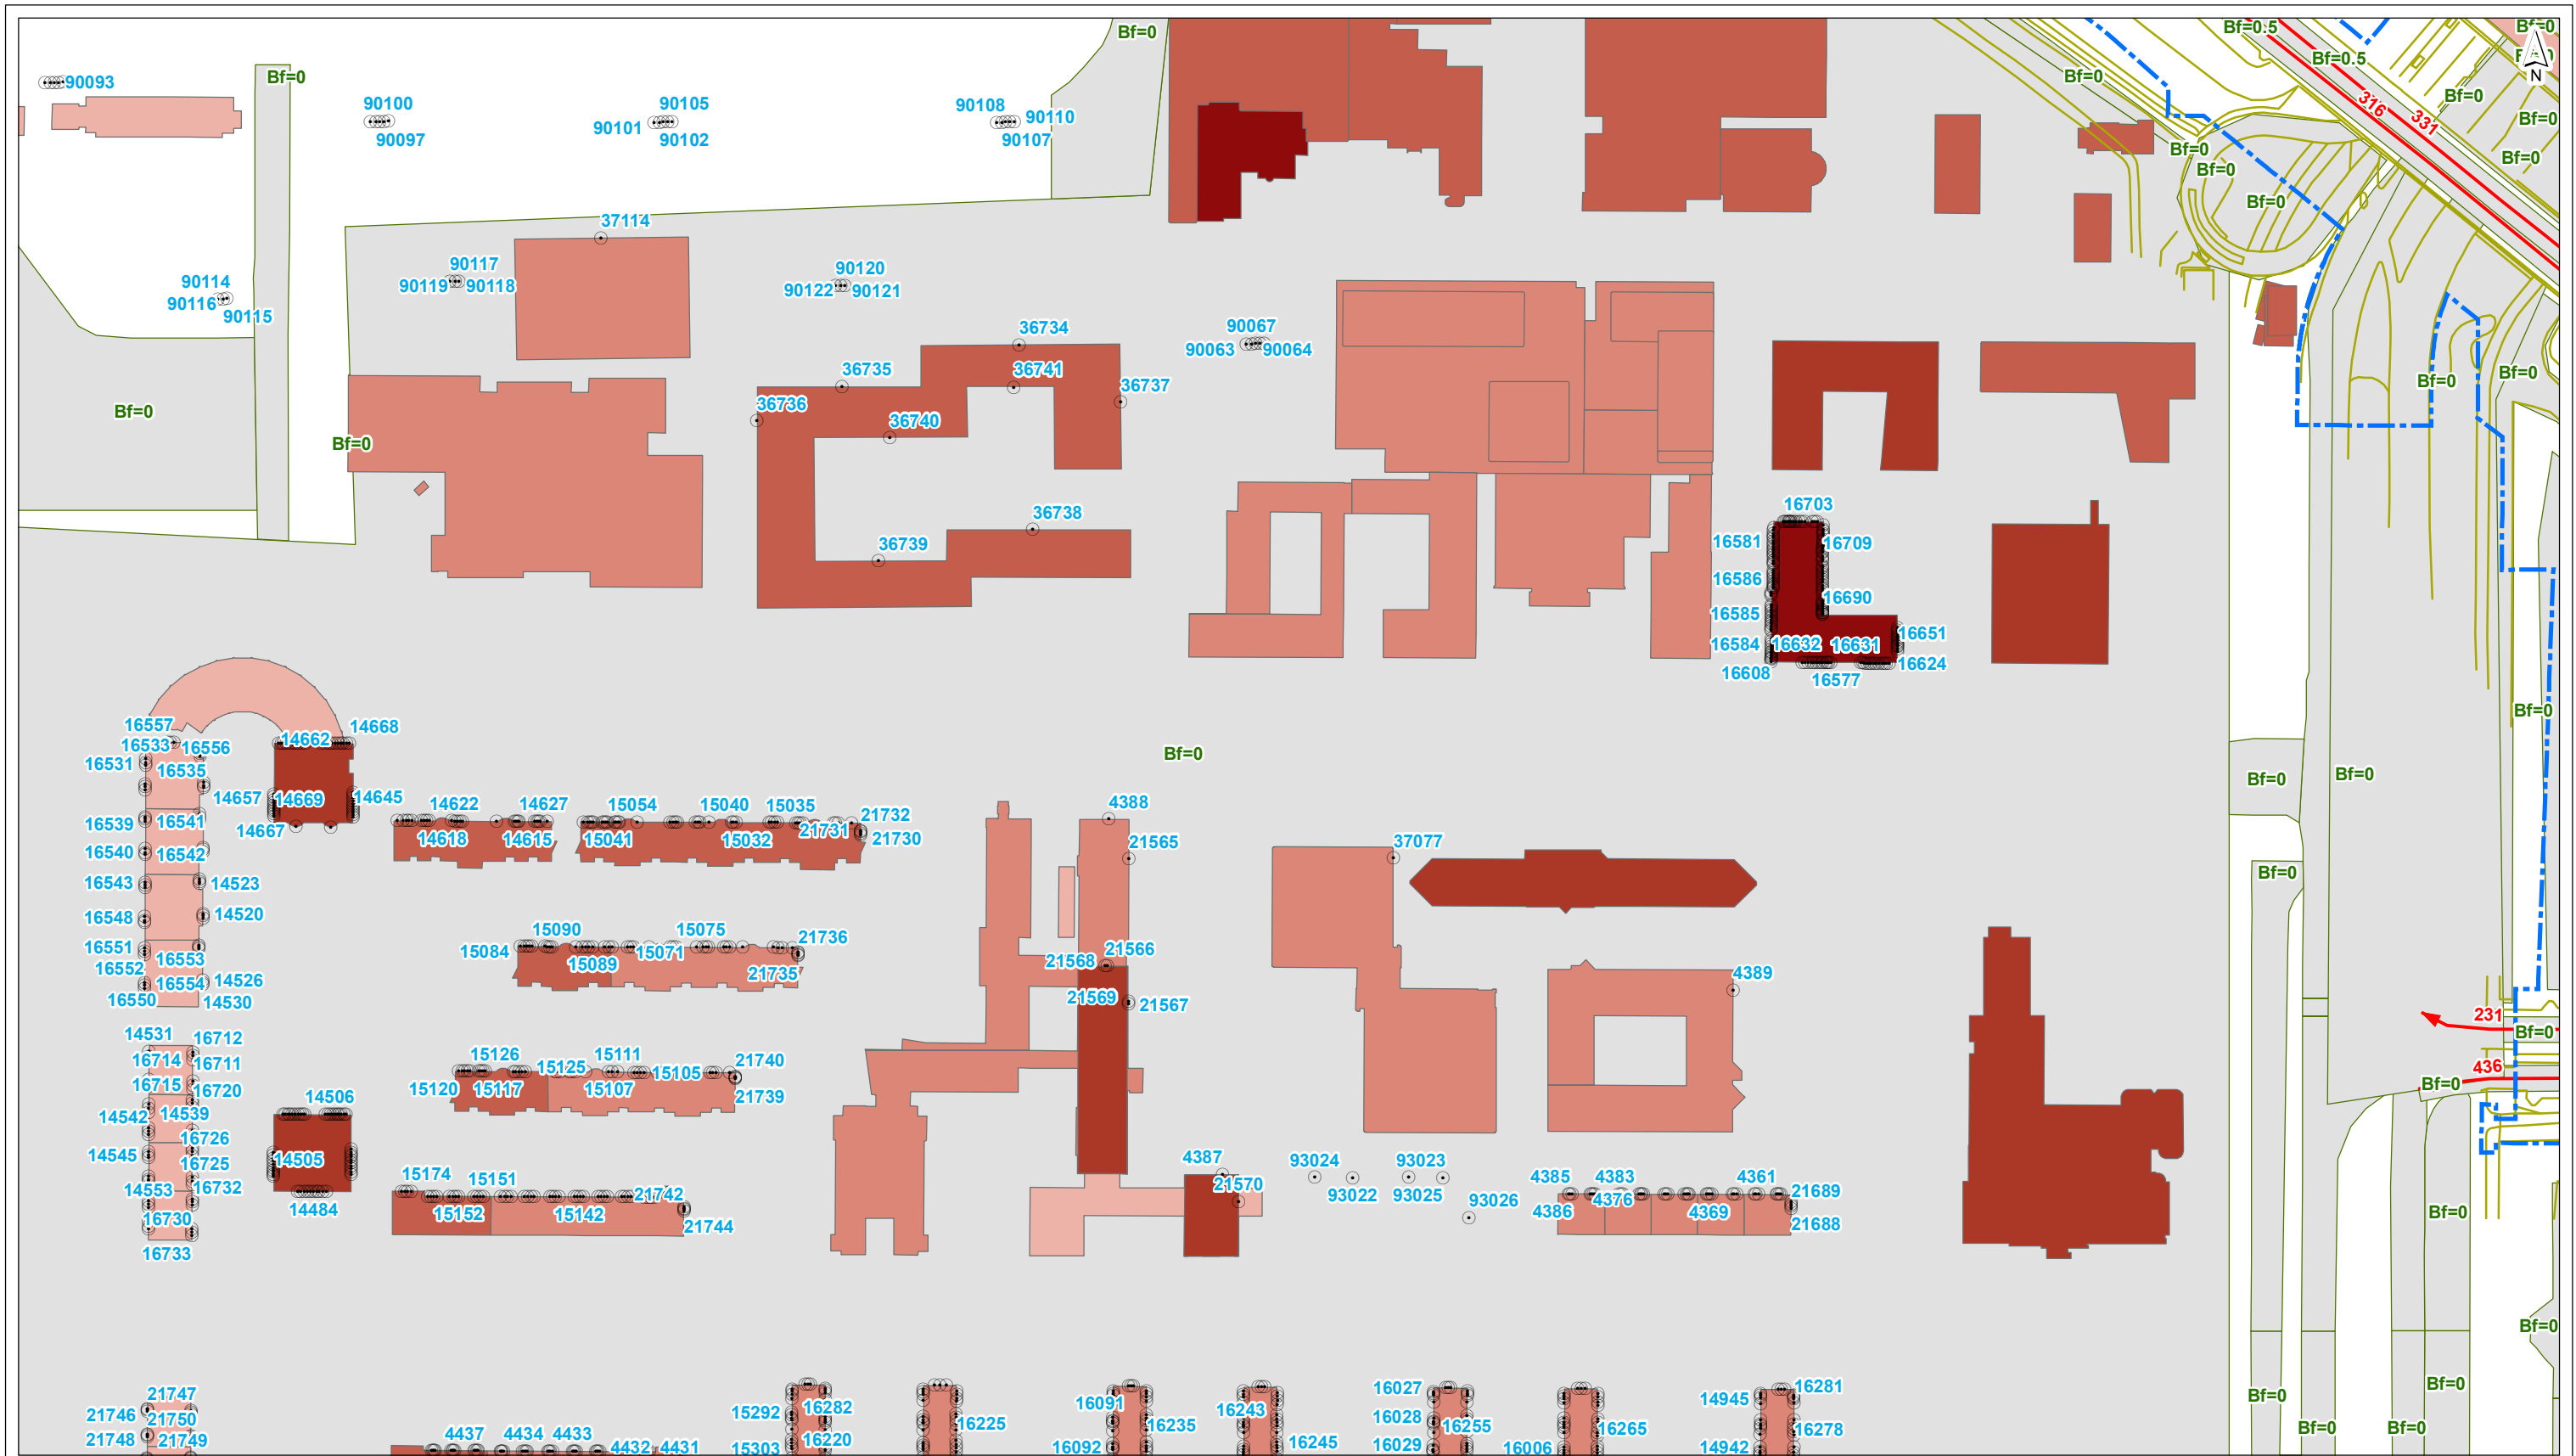

- plangrens
- toetspunt
- gebouwhoogte tot 3 meter
- scherm
- 3 - 9 meter
- kunstwerkrand
- 9 - 15 meter
- tunnelmond
- 15 - 30 meter
- keerwand
- 30 - 50 meter
- hoogtelijn
- meer dan 50 meter
- bodemgebied
- wegvak

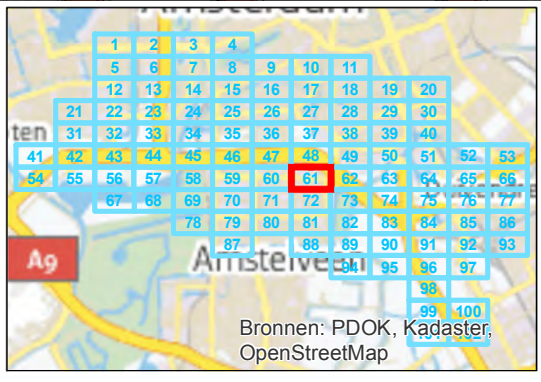


getekend: G.J. Dijkgraaf MSc
 gecontroleerd: H. de Haan
 goedgekeurd: L. van Loon / M. Blikman
 versie: definitief 1
 datum: 18-09-2015
 tekeningnr: 61


formaat: A3 liggend
 schaal: 1:2000

Invoergegevens overdrachtmodel
Huidige situatie (LdenGPP)
 opdrachtgever: ZuidasDok
 projectnaam: TB A10 ZuidasDok
 projectcode: IBZ34-1-121



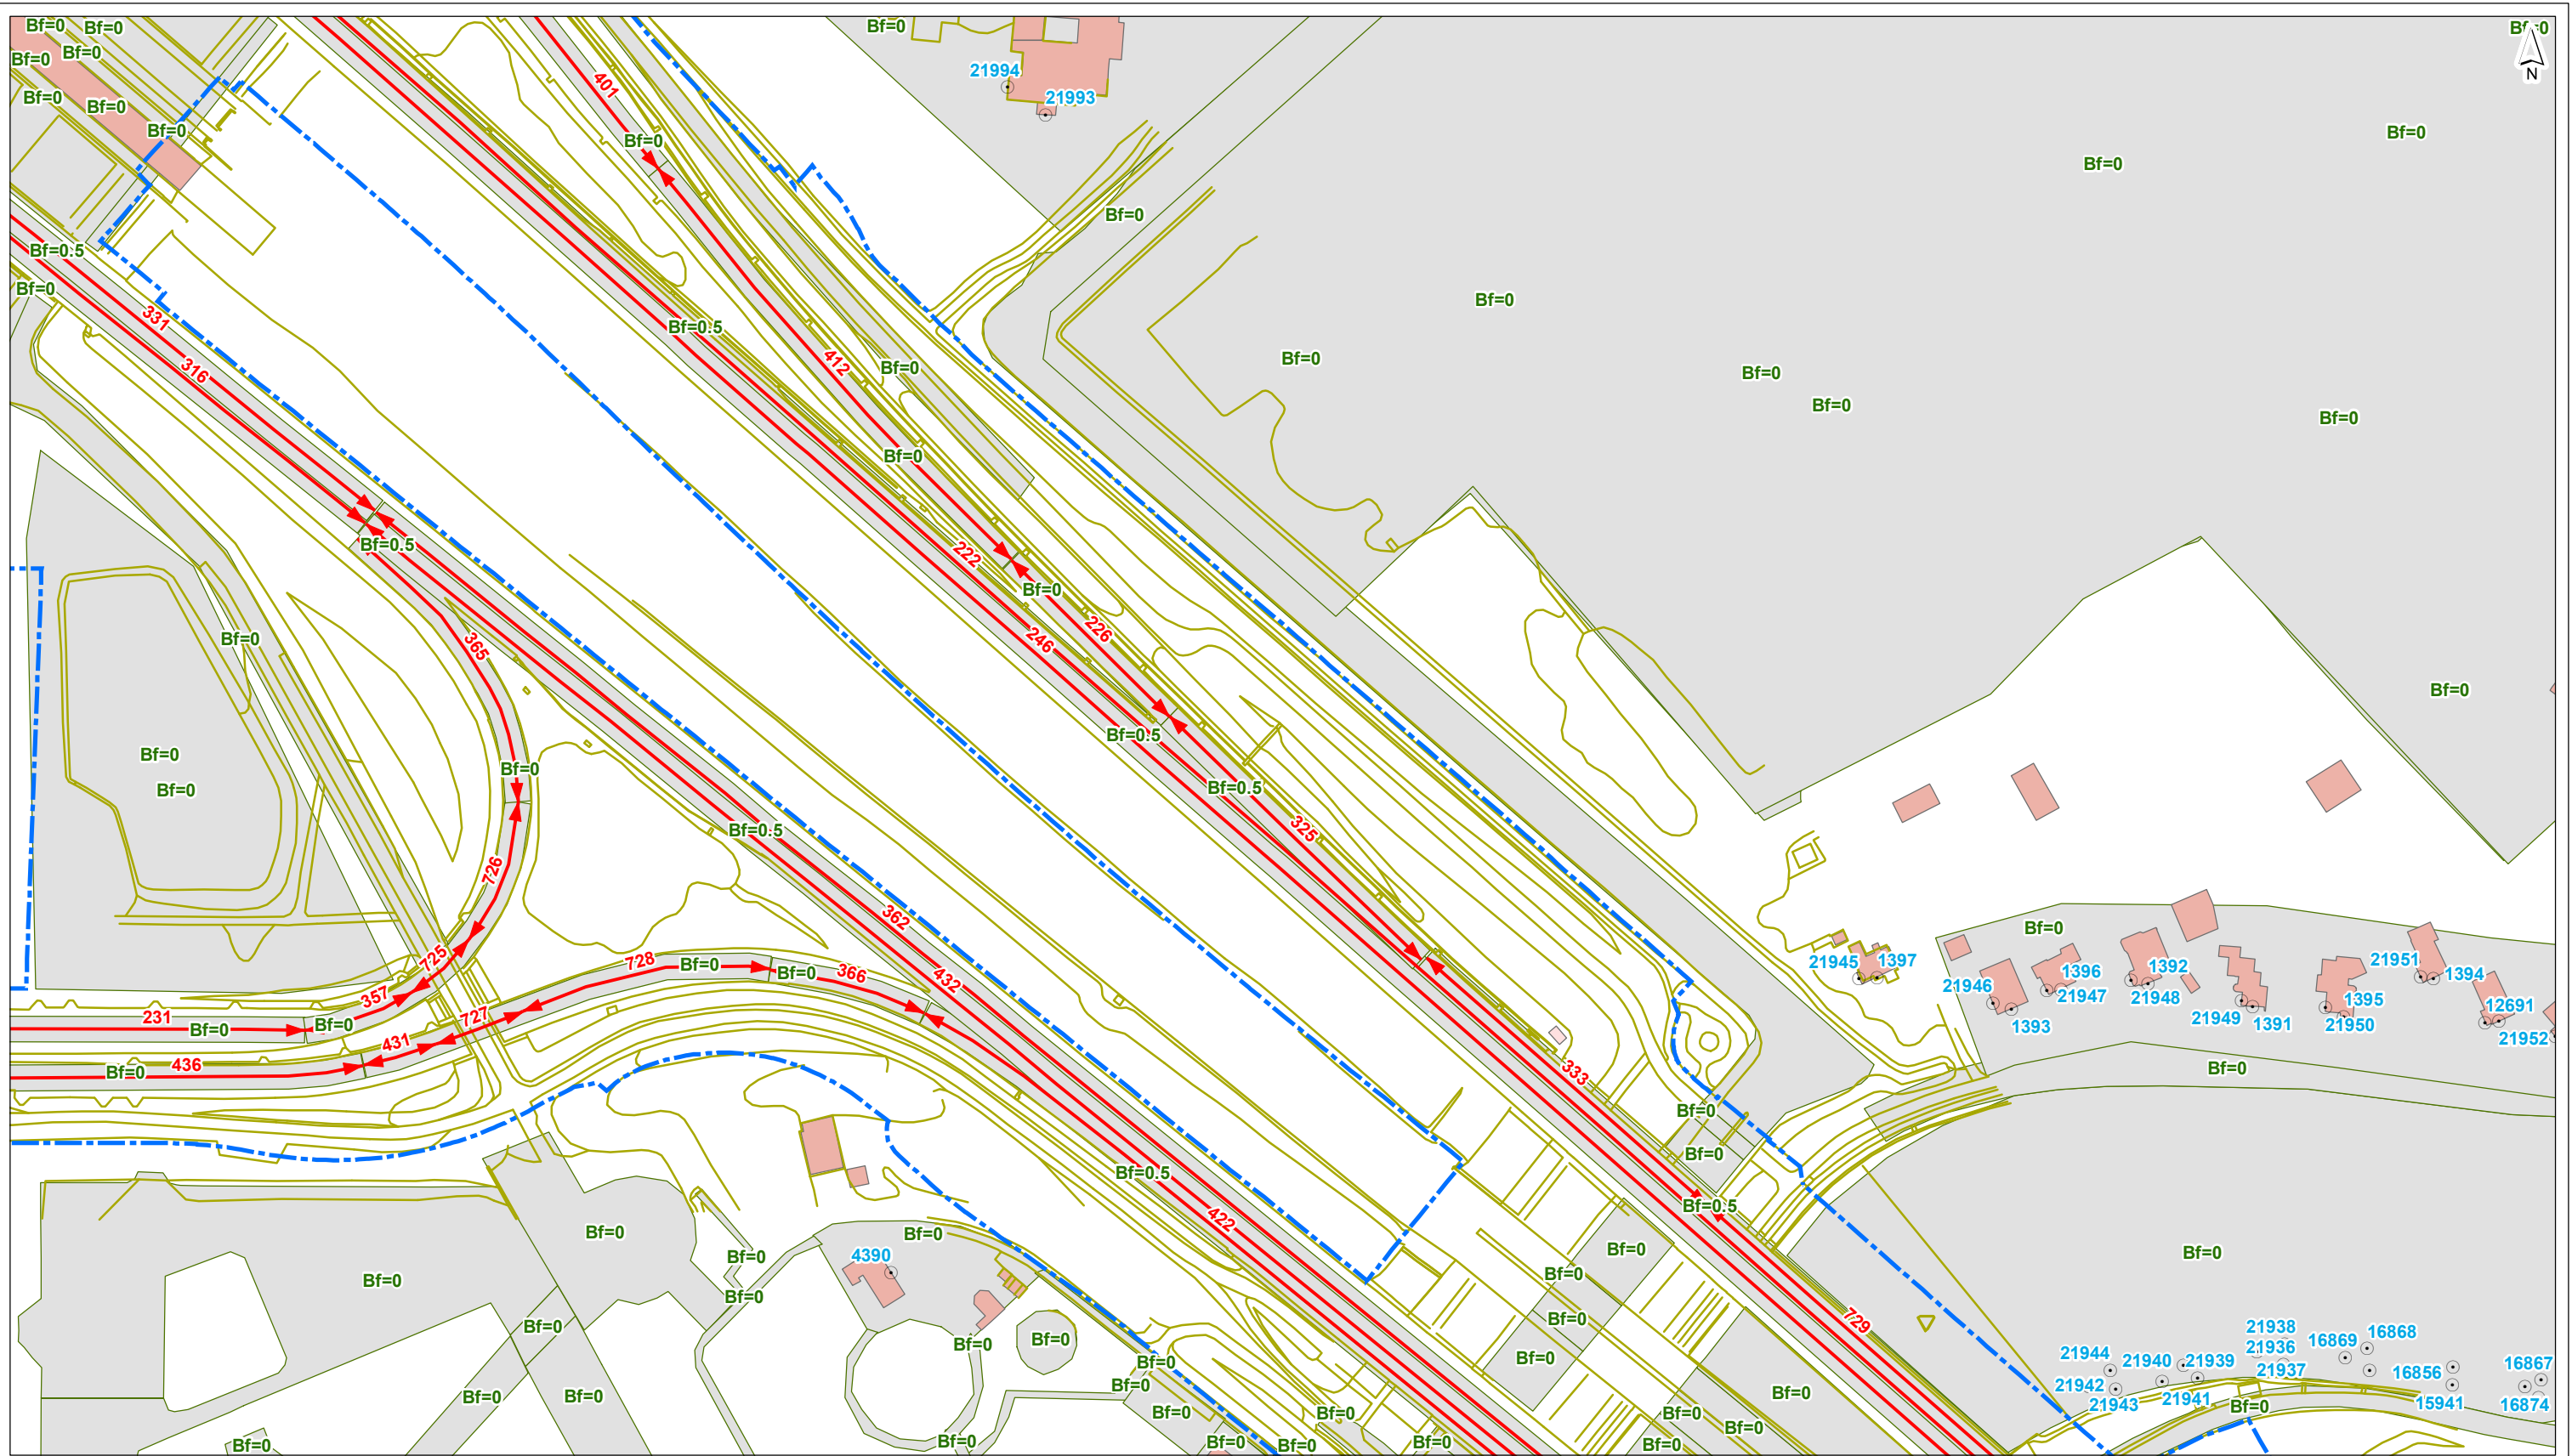

- - - plangrens
 - toetspunt
 - scherm
 - kunstwerkrand
 - tunnelmond
 - keerwand
 - hoogtelijn
 - bodemgebied
 - ↔ wegvak
- gebouwhoogte**
- tot 3 meter
 - 3 - 9 meter
 - 9 - 15 meter
 - 15 - 30 meter
 - 30 - 50 meter
 - meer dan 50 meter

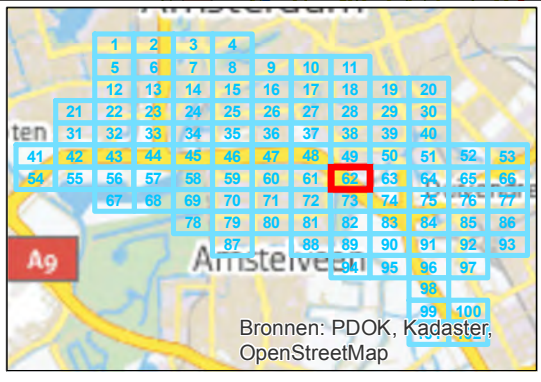

getekend: G.J. Dijkgraaf MSc
gecontroleerd: H. de Haan
goedgekeurd: L. van Loon / M. Blikman
versie: definitief 1
datum: 18-09-2015
tekeningnr: 62

formaat: A3 liggend
schaal: 1:2000

Invoergegevens overdrachtmodel

Huidige situatie (LdenGPP)

opdrachtgever: ZuidasDok
projectnaam: TB A10 ZuidasDok
projectcode: IBZ34-1-121