


- plangrens
 - toetspunt
 - scherm
 - kunstwerkrand
 - tunnelmond
 - keerwand
 - hoogtelijn
 - bodemgebied
 - ↔ wegvak
- | gebouwhoogte | |
|--------------|-------------------|
| | tot 3 meter |
| | 3 - 9 meter |
| | 9 - 15 meter |
| | 15 - 30 meter |
| | 30 - 50 meter |
| | meer dan 50 meter |

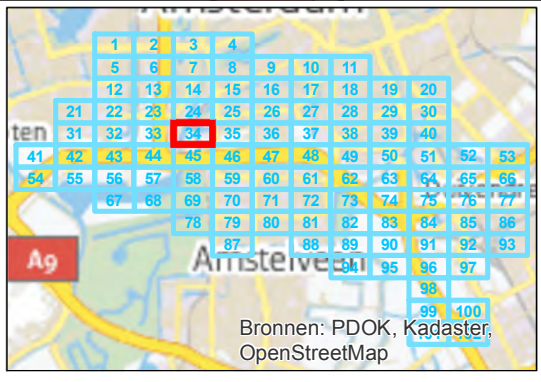


getekend: G.J. Dijkgraaf MSc
 gecontroleerd: H. de Haan
 goedgekeurd: L. van Loon / M. Blikman
 versie: definitief 1
 datum: 18-09-2015
 tekeningnr: 34

formaat: A3 liggend
 schaal: 1:2000


Invoergegevens overdrachtmodel

plansituatie

opdrachtgever: ZuidasDok
 projectnaam: TB A10 ZuidasDok
 projectcode: IBZ34-1-121

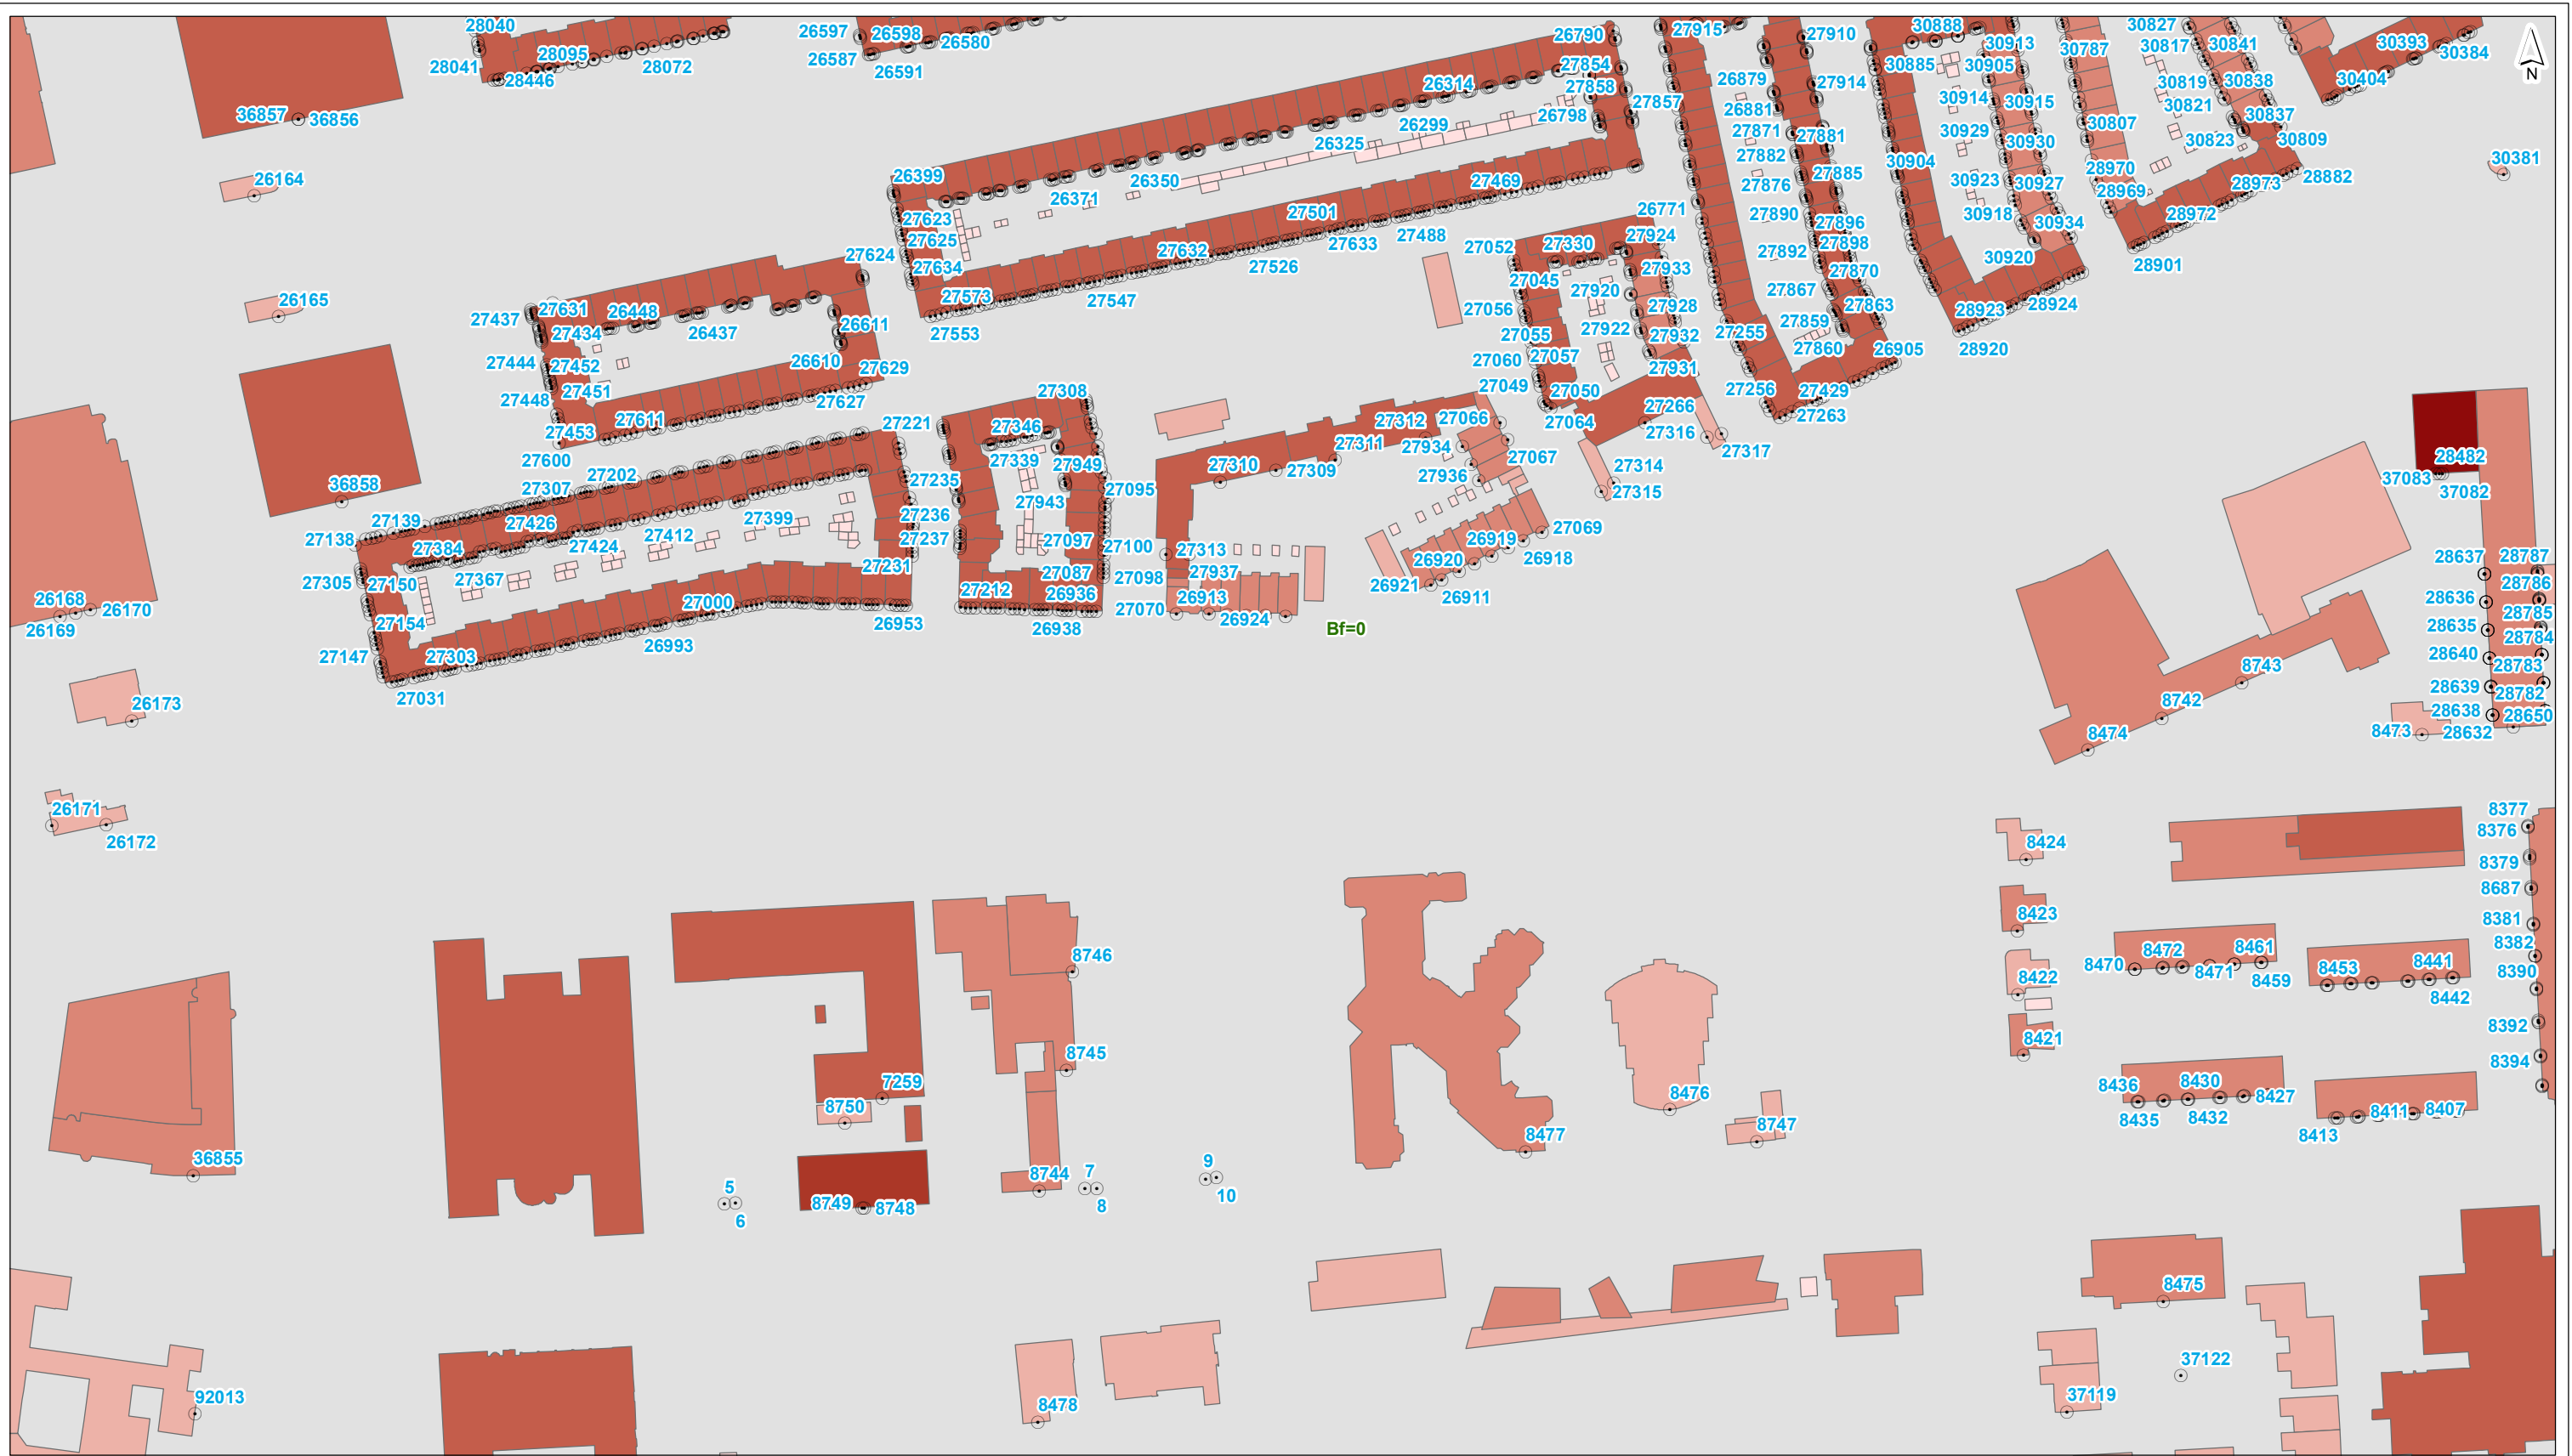

- plangrens
 - toetspunt
 - scherm
 - kunstwerkrand
 - tunnelmond
 - keerwand
 - hoogtelijn
 - bodemgebied
 - ↔ wegvak
- gebouwhoogte**
- tot 3 meter
 - 3 - 9 meter
 - 9 - 15 meter
 - 15 - 30 meter
 - 30 - 50 meter
 - meer dan 50 meter

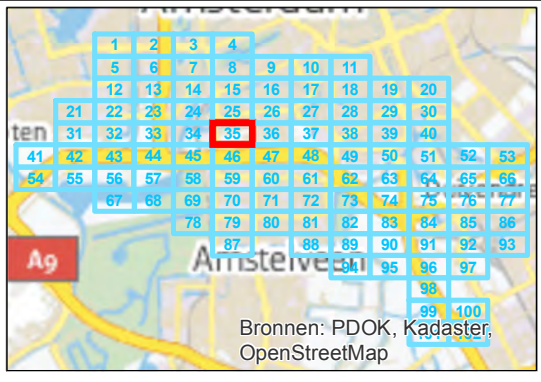


getekend: G.J. Dijkgraaf MSc
gecontroleerd: H. de Haan
goedgekeurd: L. van Loon / M. Blikman
versie: definitief 1
datum: 18-09-2015
tekeningnr: 35

formaat: A3 liggend
schaal: 1:2000


Invoergegevens overdrachtmodel

plansituatie

opdrachtgever: ZuidasDok
projectnaam: TB A10 ZuidasDok
projectcode: IBZ34-1-121

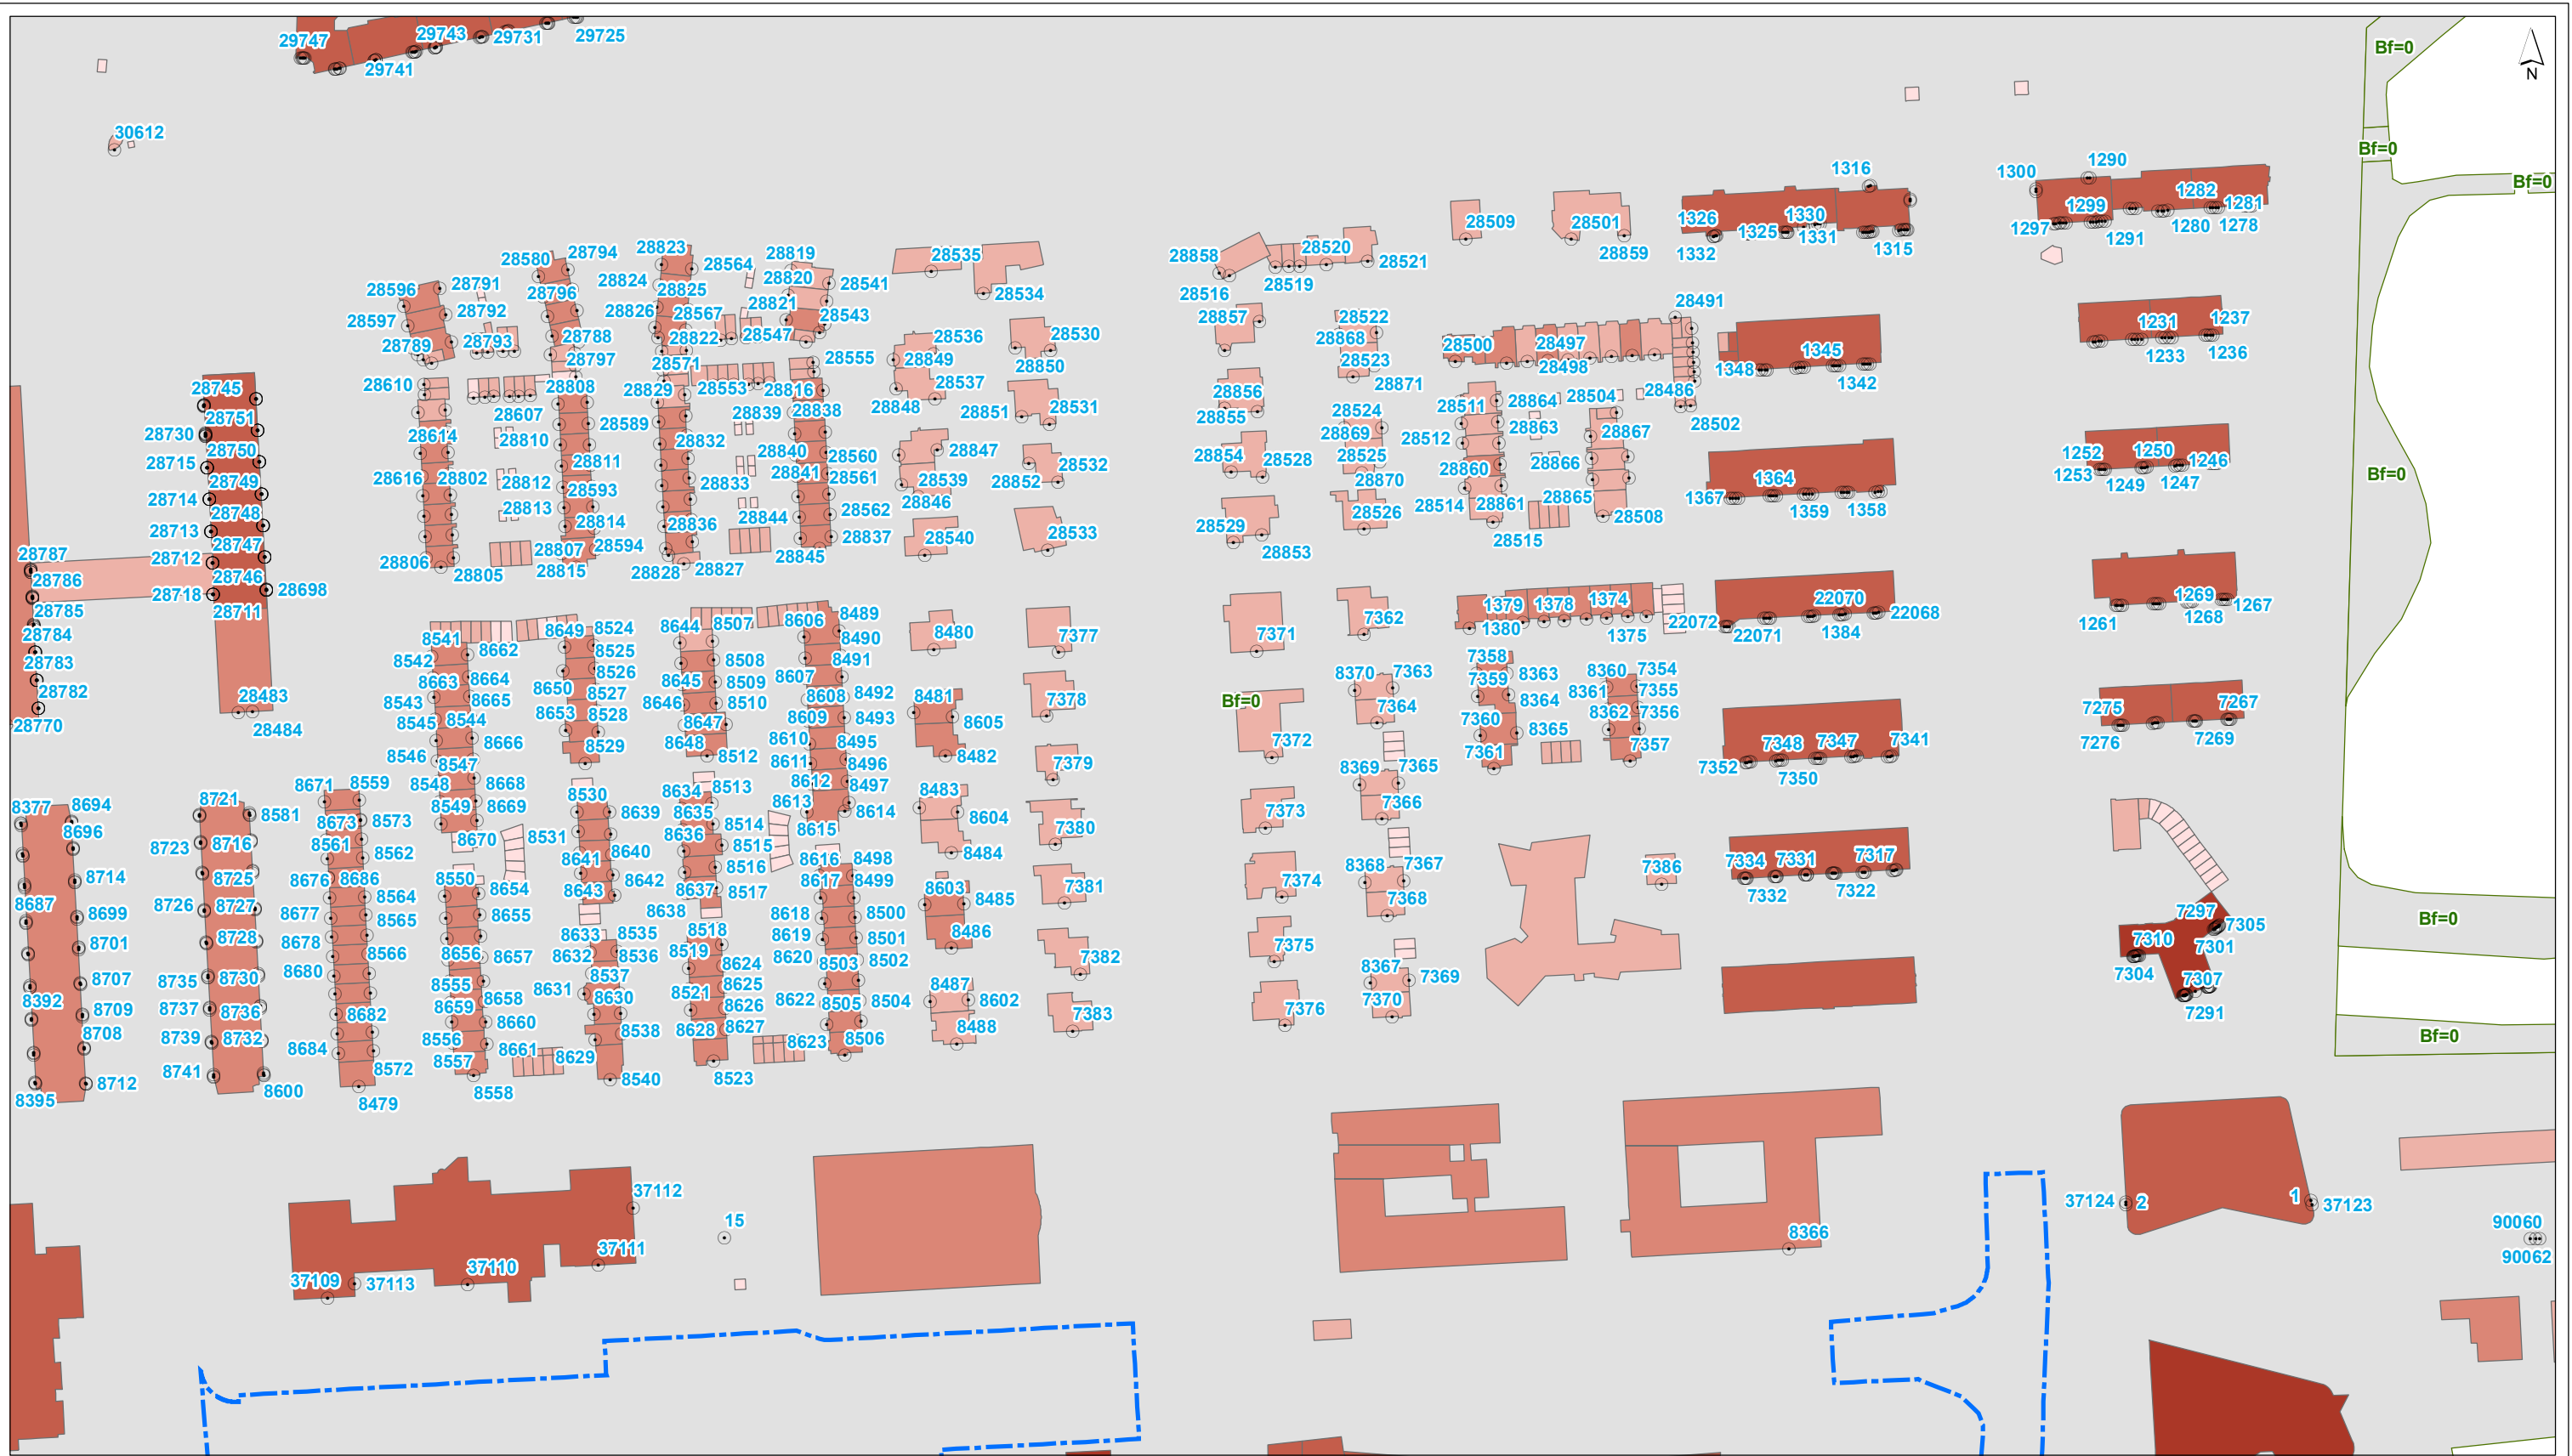


--- plangrens ○ toetspunt **gebouwhoogte**
 — scherm tot 3 meter
 — kunstwerkrand 3 - 9 meter
 — tunnelmond 9 - 15 meter
 — keerwand 15 - 30 meter
 — hoogtelijn 30 - 50 meter
 — bodemgebied meer dan 50 meter
 ← wegvak

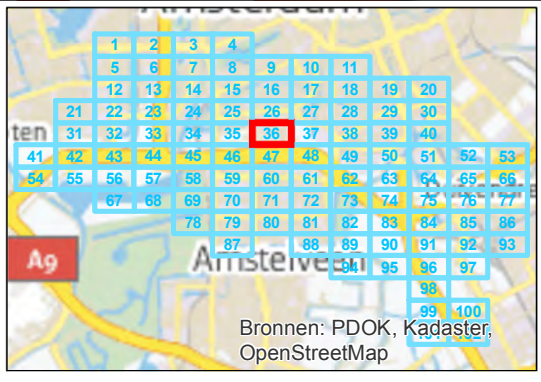


getekend: G.J. Dijkgraaf MSc
 gecontroleerd: H. de Haan
 goedgekeurd: L. van Loon / M. Blikman
 versie: definitief 1
 datum: 18-09-2015
 tekeningnr: 36

formaat: A3 liggend
 schaal: 1:2000

Invoergegevens overdrachtmodel
plansituatie
 opdrachtgever: ZuidasDok
 projectnaam: TB A10 ZuidasDok
 projectcode: IBZ34-1-121

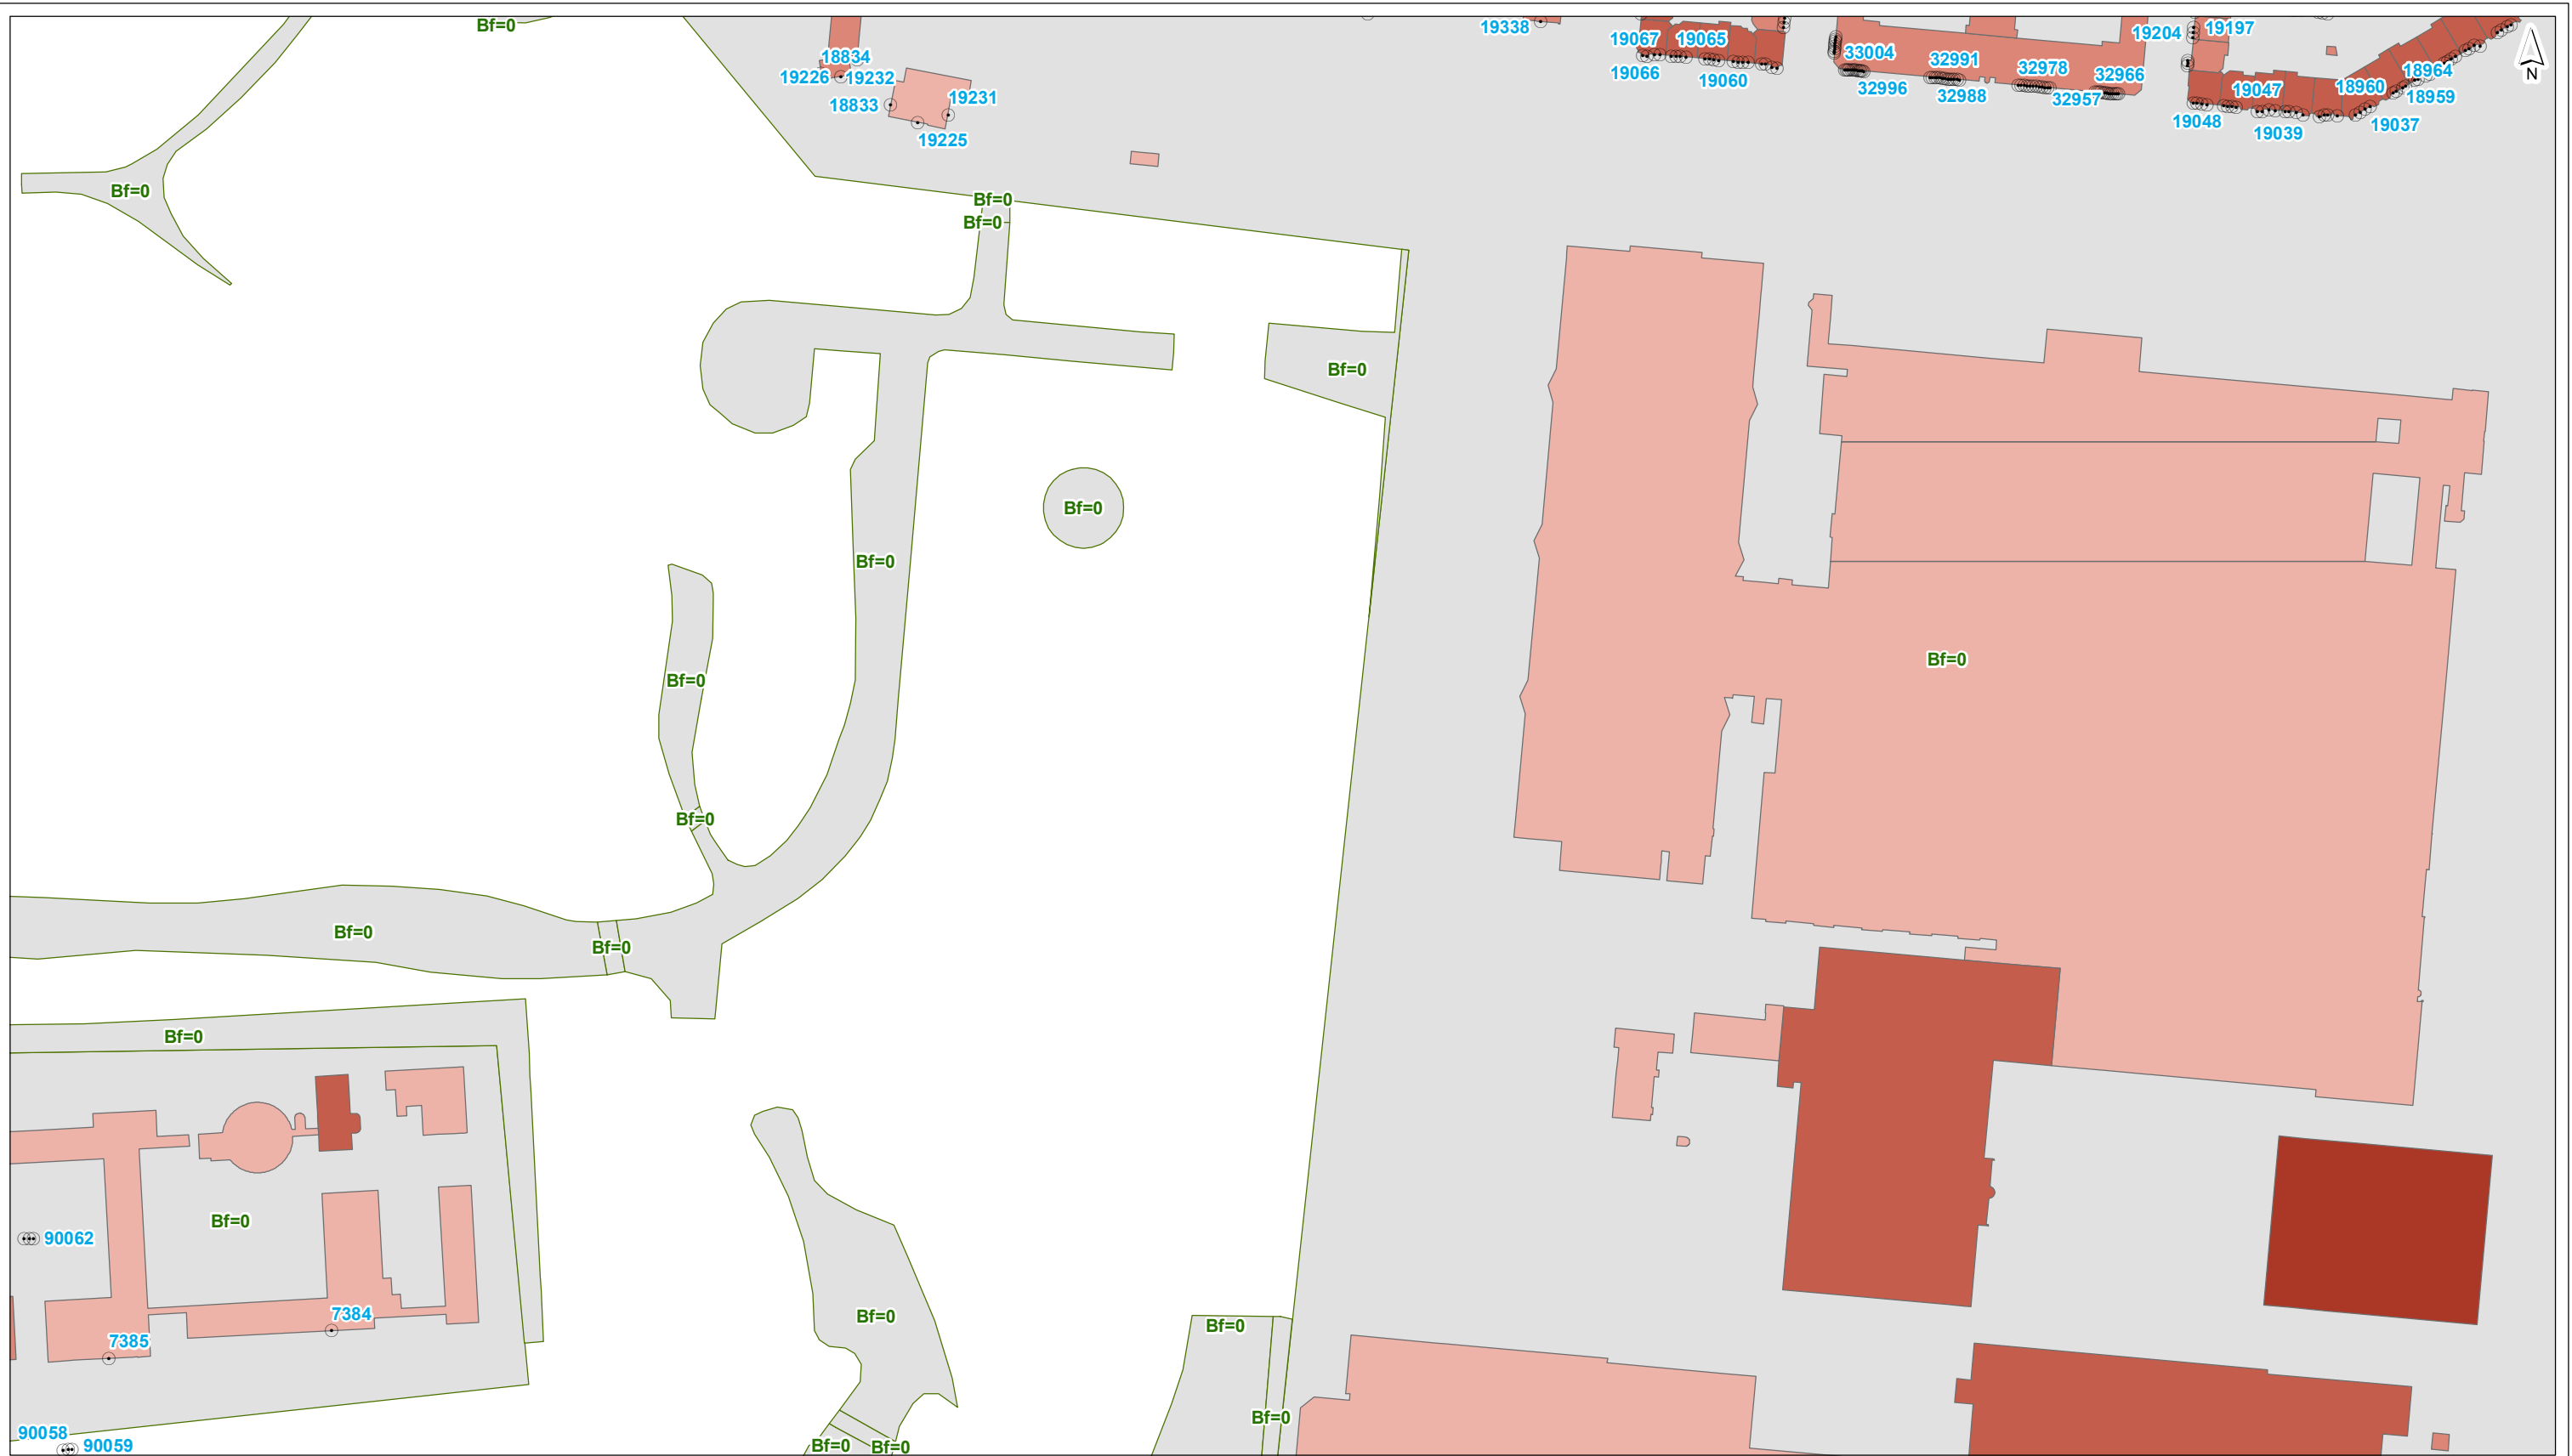

- plangrens
 - toetspunt
 - scherm
 - kunstwerkrand
 - tunnelmond
 - keerwand
 - hoogtelijn
 - bodemgebied
 - ↔ wegvak
- gebouwhoogte**
- tot 3 meter
 - 3 - 9 meter
 - 9 - 15 meter
 - 15 - 30 meter
 - 30 - 50 meter
 - meer dan 50 meter

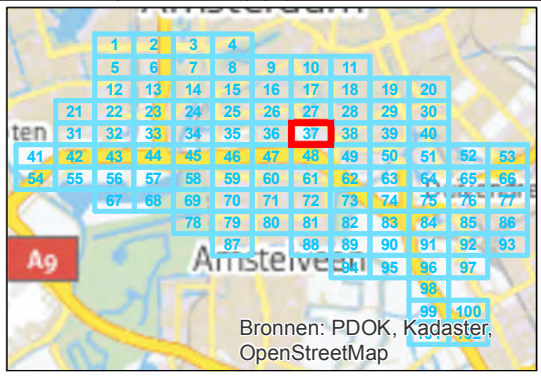


getekend: G.J. Dijkgraaf MSc
 gecontroleerd: H. de Haan
 goedgekeurd: L. van Loon / M. Blikman
 versie: definitief 1
 datum: 18-09-2015
 tekeningnr: 37

formaat: A3 liggend
 schaal: 1:2000


Invoergegevens overdrachtmodel

plansituatie

opdrachtgever: ZuidasDok
 projectnaam: TB A10 ZuidasDok
 projectcode: IBZ34-1-121

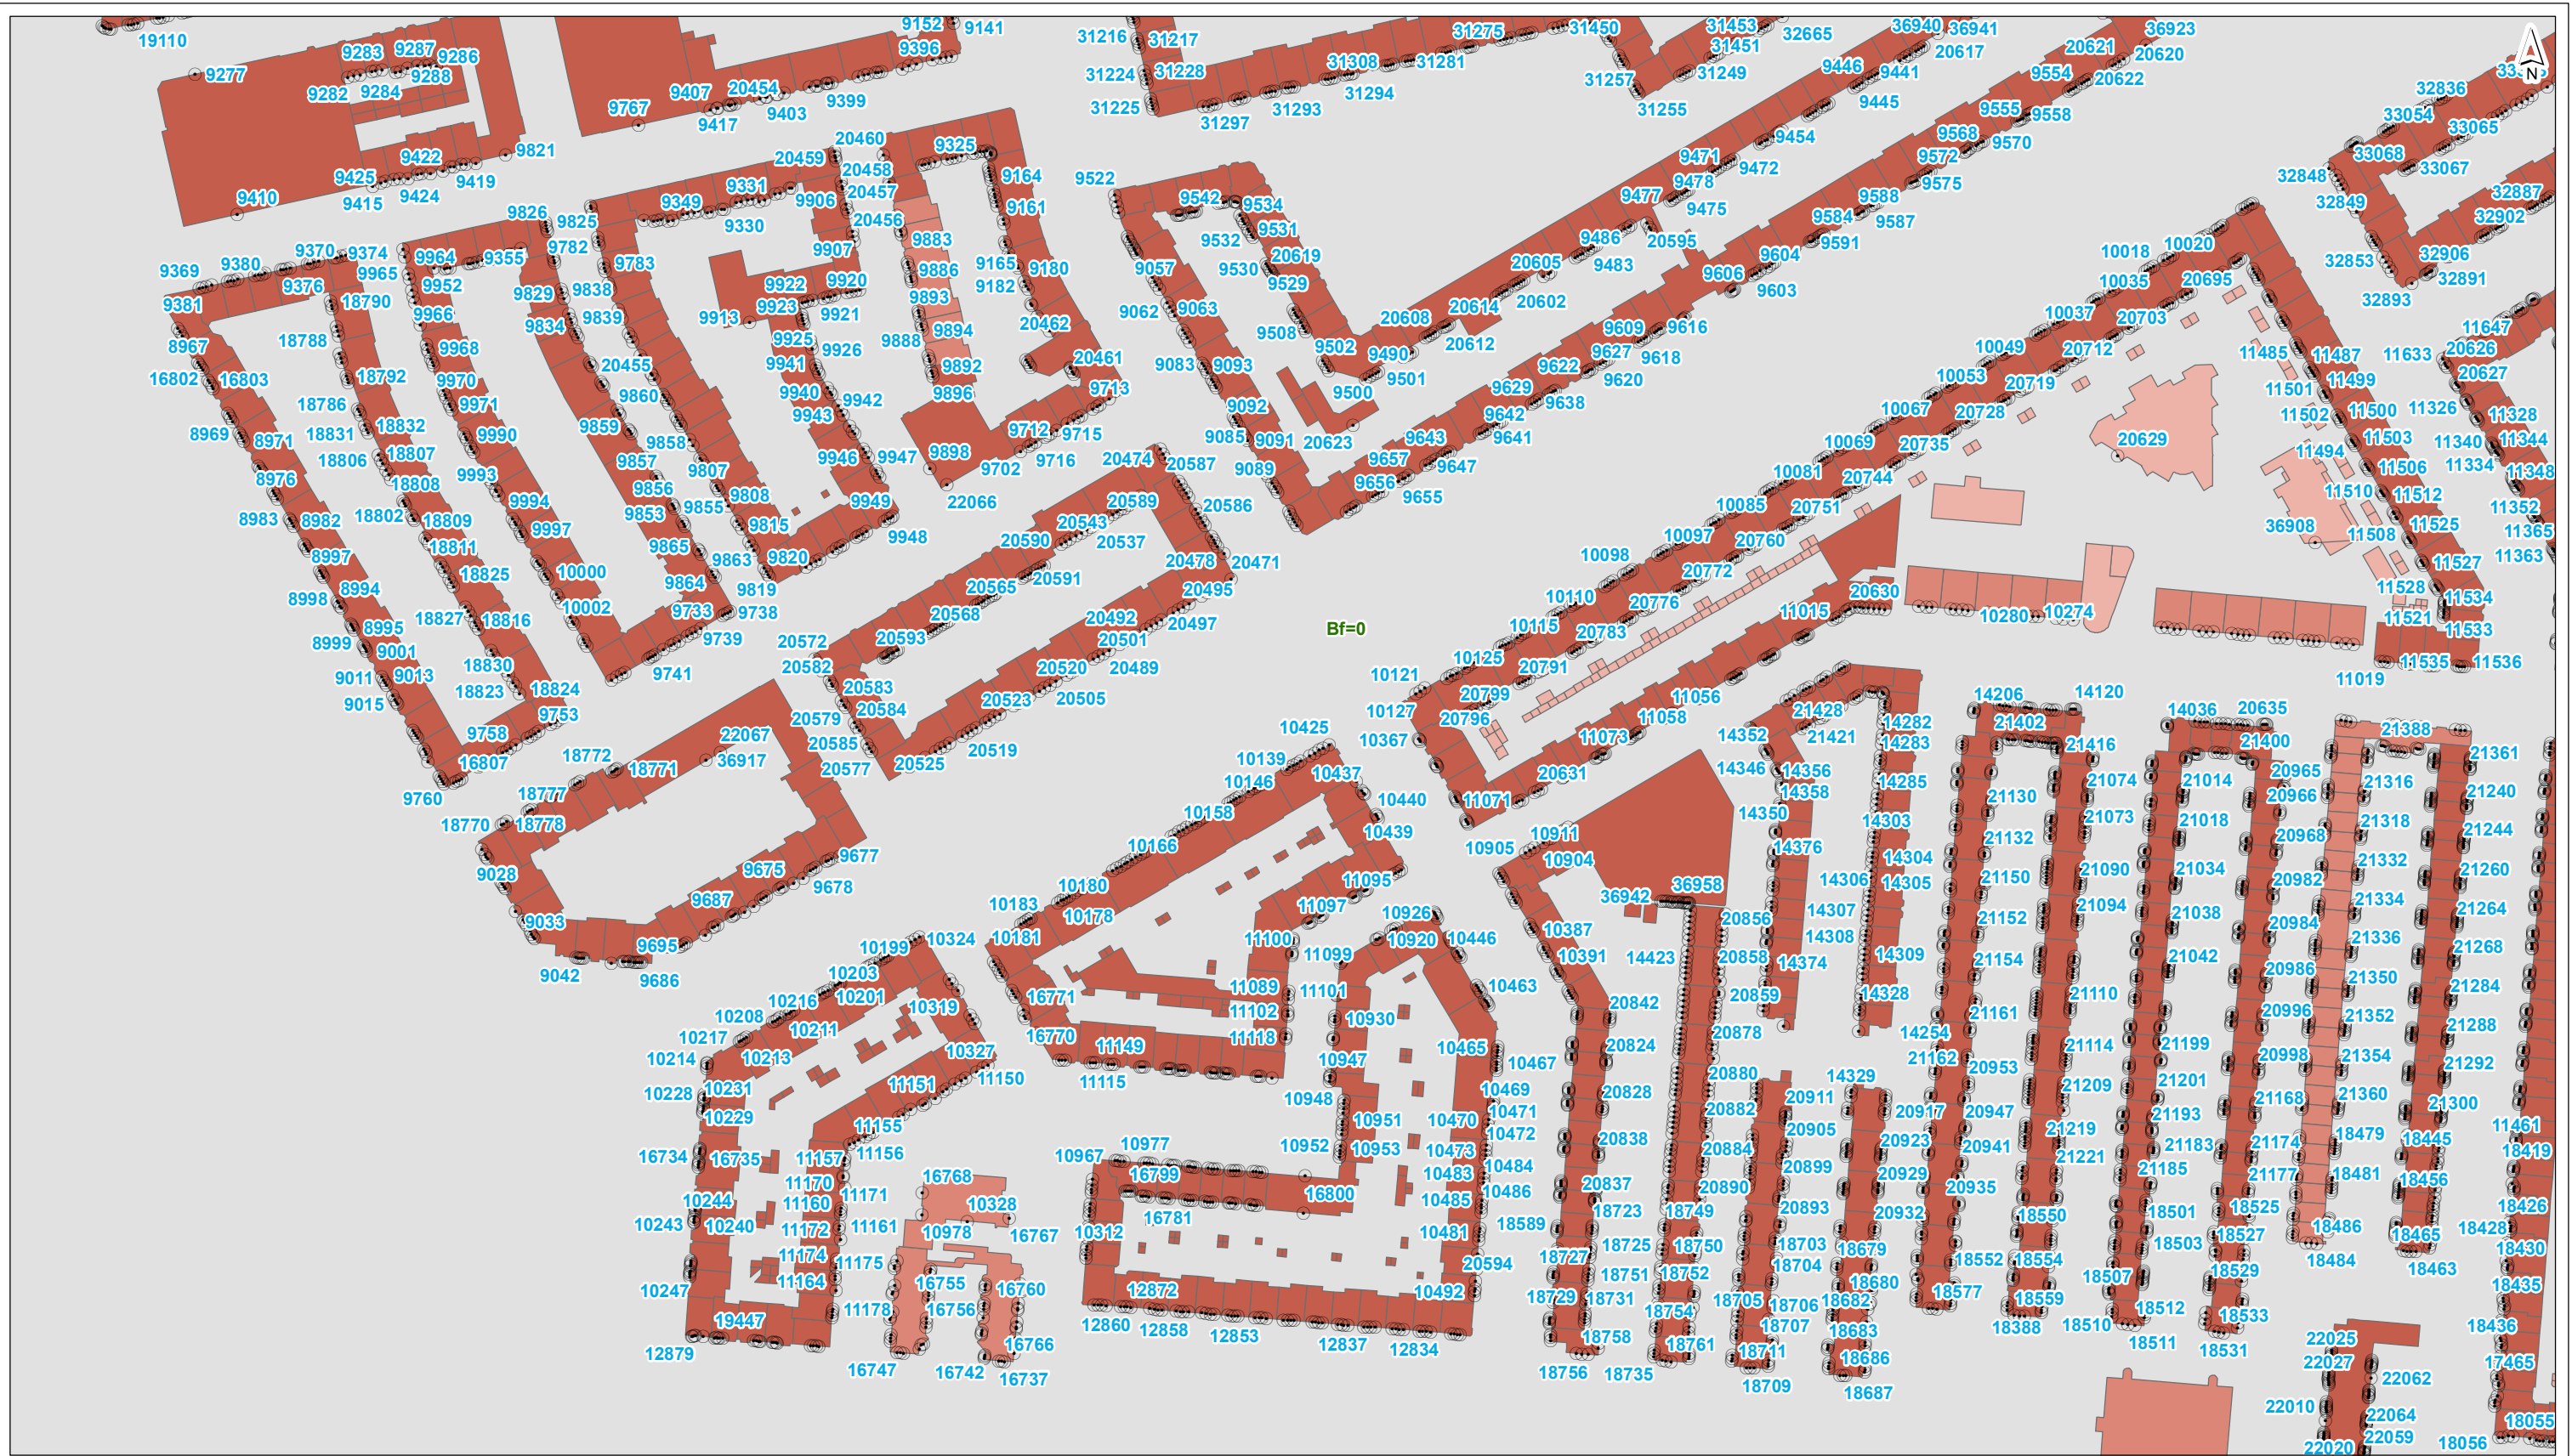

- plangrens
 - toetspunt
 - scherm
 - kunstwerkrand
 - tunnelmond
 - keerwand
 - hoogtelijn
 - bodemgebied
 - ↔ wegvak
- gebouwhoogte**
- tot 3 meter
 - 3 - 9 meter
 - 9 - 15 meter
 - 15 - 30 meter
 - 30 - 50 meter
 - meer dan 50 meter

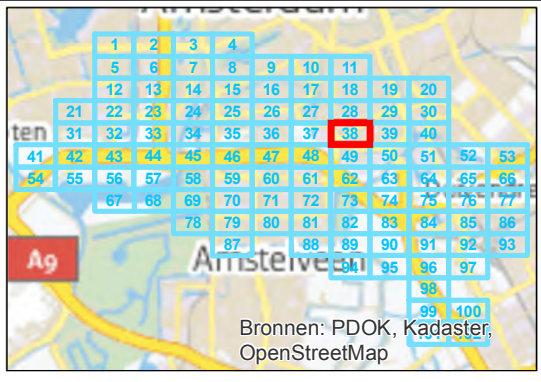

getekend: G.J. Dijkgraaf MSc
gecontroleerd: H. de Haan
goedgekeurd: L. van Loon / M. Blikman
versie: definitief 1
datum: 18-09-2015
tekeningnr: 38

formaat: A3 liggend
schaal: 1:2000


Invoergegevens overdrachtmodel

plansituatie

opdrachtgever: ZuidasDok
projectnaam: TB A10 ZuidasDok
projectcode: IBZ34-1-121



- plangrens
- toetspunt
- gebouwhoogte**
- tot 3 meter
- 3 - 9 meter
- 9 - 15 meter
- 15 - 30 meter
- 30 - 50 meter
- meer dan 50 meter
- scherm
- kunstwerkrand
- tunnelmond
- keerwand
- hoogtelijn
- bodemgebied
- wegvak

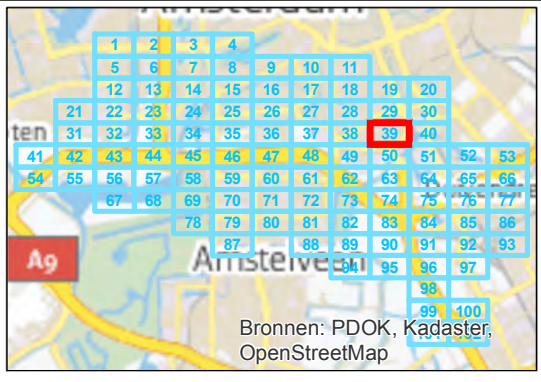

getekend: G.J. Dijkgraaf MSc
 gecontroleerd: H. de Haan
 goedgekeurd: L. van Loon / M. Blikman
 versie: definitief 1
 datum: 18-09-2015
 tekeningnr: 39


formaat: A3 liggend
 schaal: 1:2000

Bronnen: PDK, Kadaster, OpenStreetMap

Invoergegevens overdrachtmodel


plansituatie

opdrachtgever: ZuidasDok
 projectnaam: TB A10 ZuidasDok
 projectcode: IBZ34-1-121





- plangrens
- toetspunt
- gebouwhoogte**
- tot 3 meter
- 3 - 9 meter
- 9 - 15 meter
- 15 - 30 meter
- 30 - 50 meter
- meer dan 50 meter
- scherm
- kunstwerkrand
- tunnelmond
- keerwand
- hoogtelijn
- bodemgebied
- wegvak

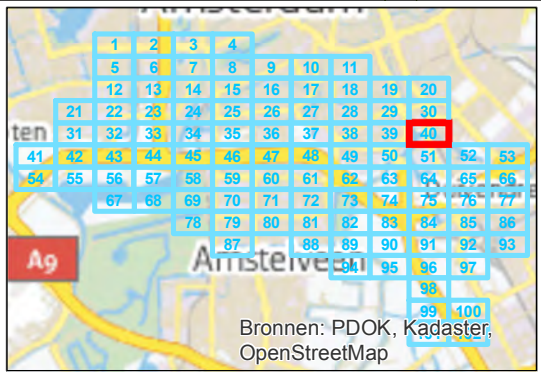

getekend: G.J. Dijkgraaf MSc
 gecontroleerd: H. de Haan
 goedgekeurd: L. van Loon / M. Blikman
 versie: definitief 1
 datum: 18-09-2015
 tekeningnr: 40

formaat: A3 liggend
 schaal: 1:2000


Invoergegevens overdrachtmodel

plansituatie

opdrachtgever: ZuidasDok
 projectnaam: TB A10 ZuidasDok
 projectcode: IBZ34-1-121




- plangrens
 - toetspunt
 - scherm
 - +— kunstwerkrand
 - +— tunnelmond
 - +— keerwand
 - +— hoogtelijn
 - +— bodembe gebied
 - ←→ wegvak
- | gebouwhoogte | |
|--------------|-------------------|
| | tot 3 meter |
| | 3 - 9 meter |
| | 9 - 15 meter |
| | 15 - 30 meter |
| | 30 - 50 meter |
| | meer dan 50 meter |

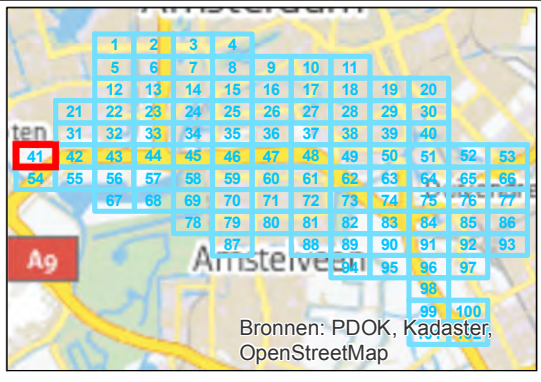


getekend: G.J. Dijkgraaf MSc
 gecontroleerd: H. de Haan
 goedgekeurd: L. van Loon / M. Blikman
 versie: definitief 1
 datum: 18-09-2015
 tekeningnr: 41

formaat: A3 liggend
 schaal: 1:2000

Invoergegevens overdrachtmodel
plansituatie
opdrachtgever: ZuidasDok projectnaam: TB A10 ZuidasDok projectcode: IBZ34-1-121

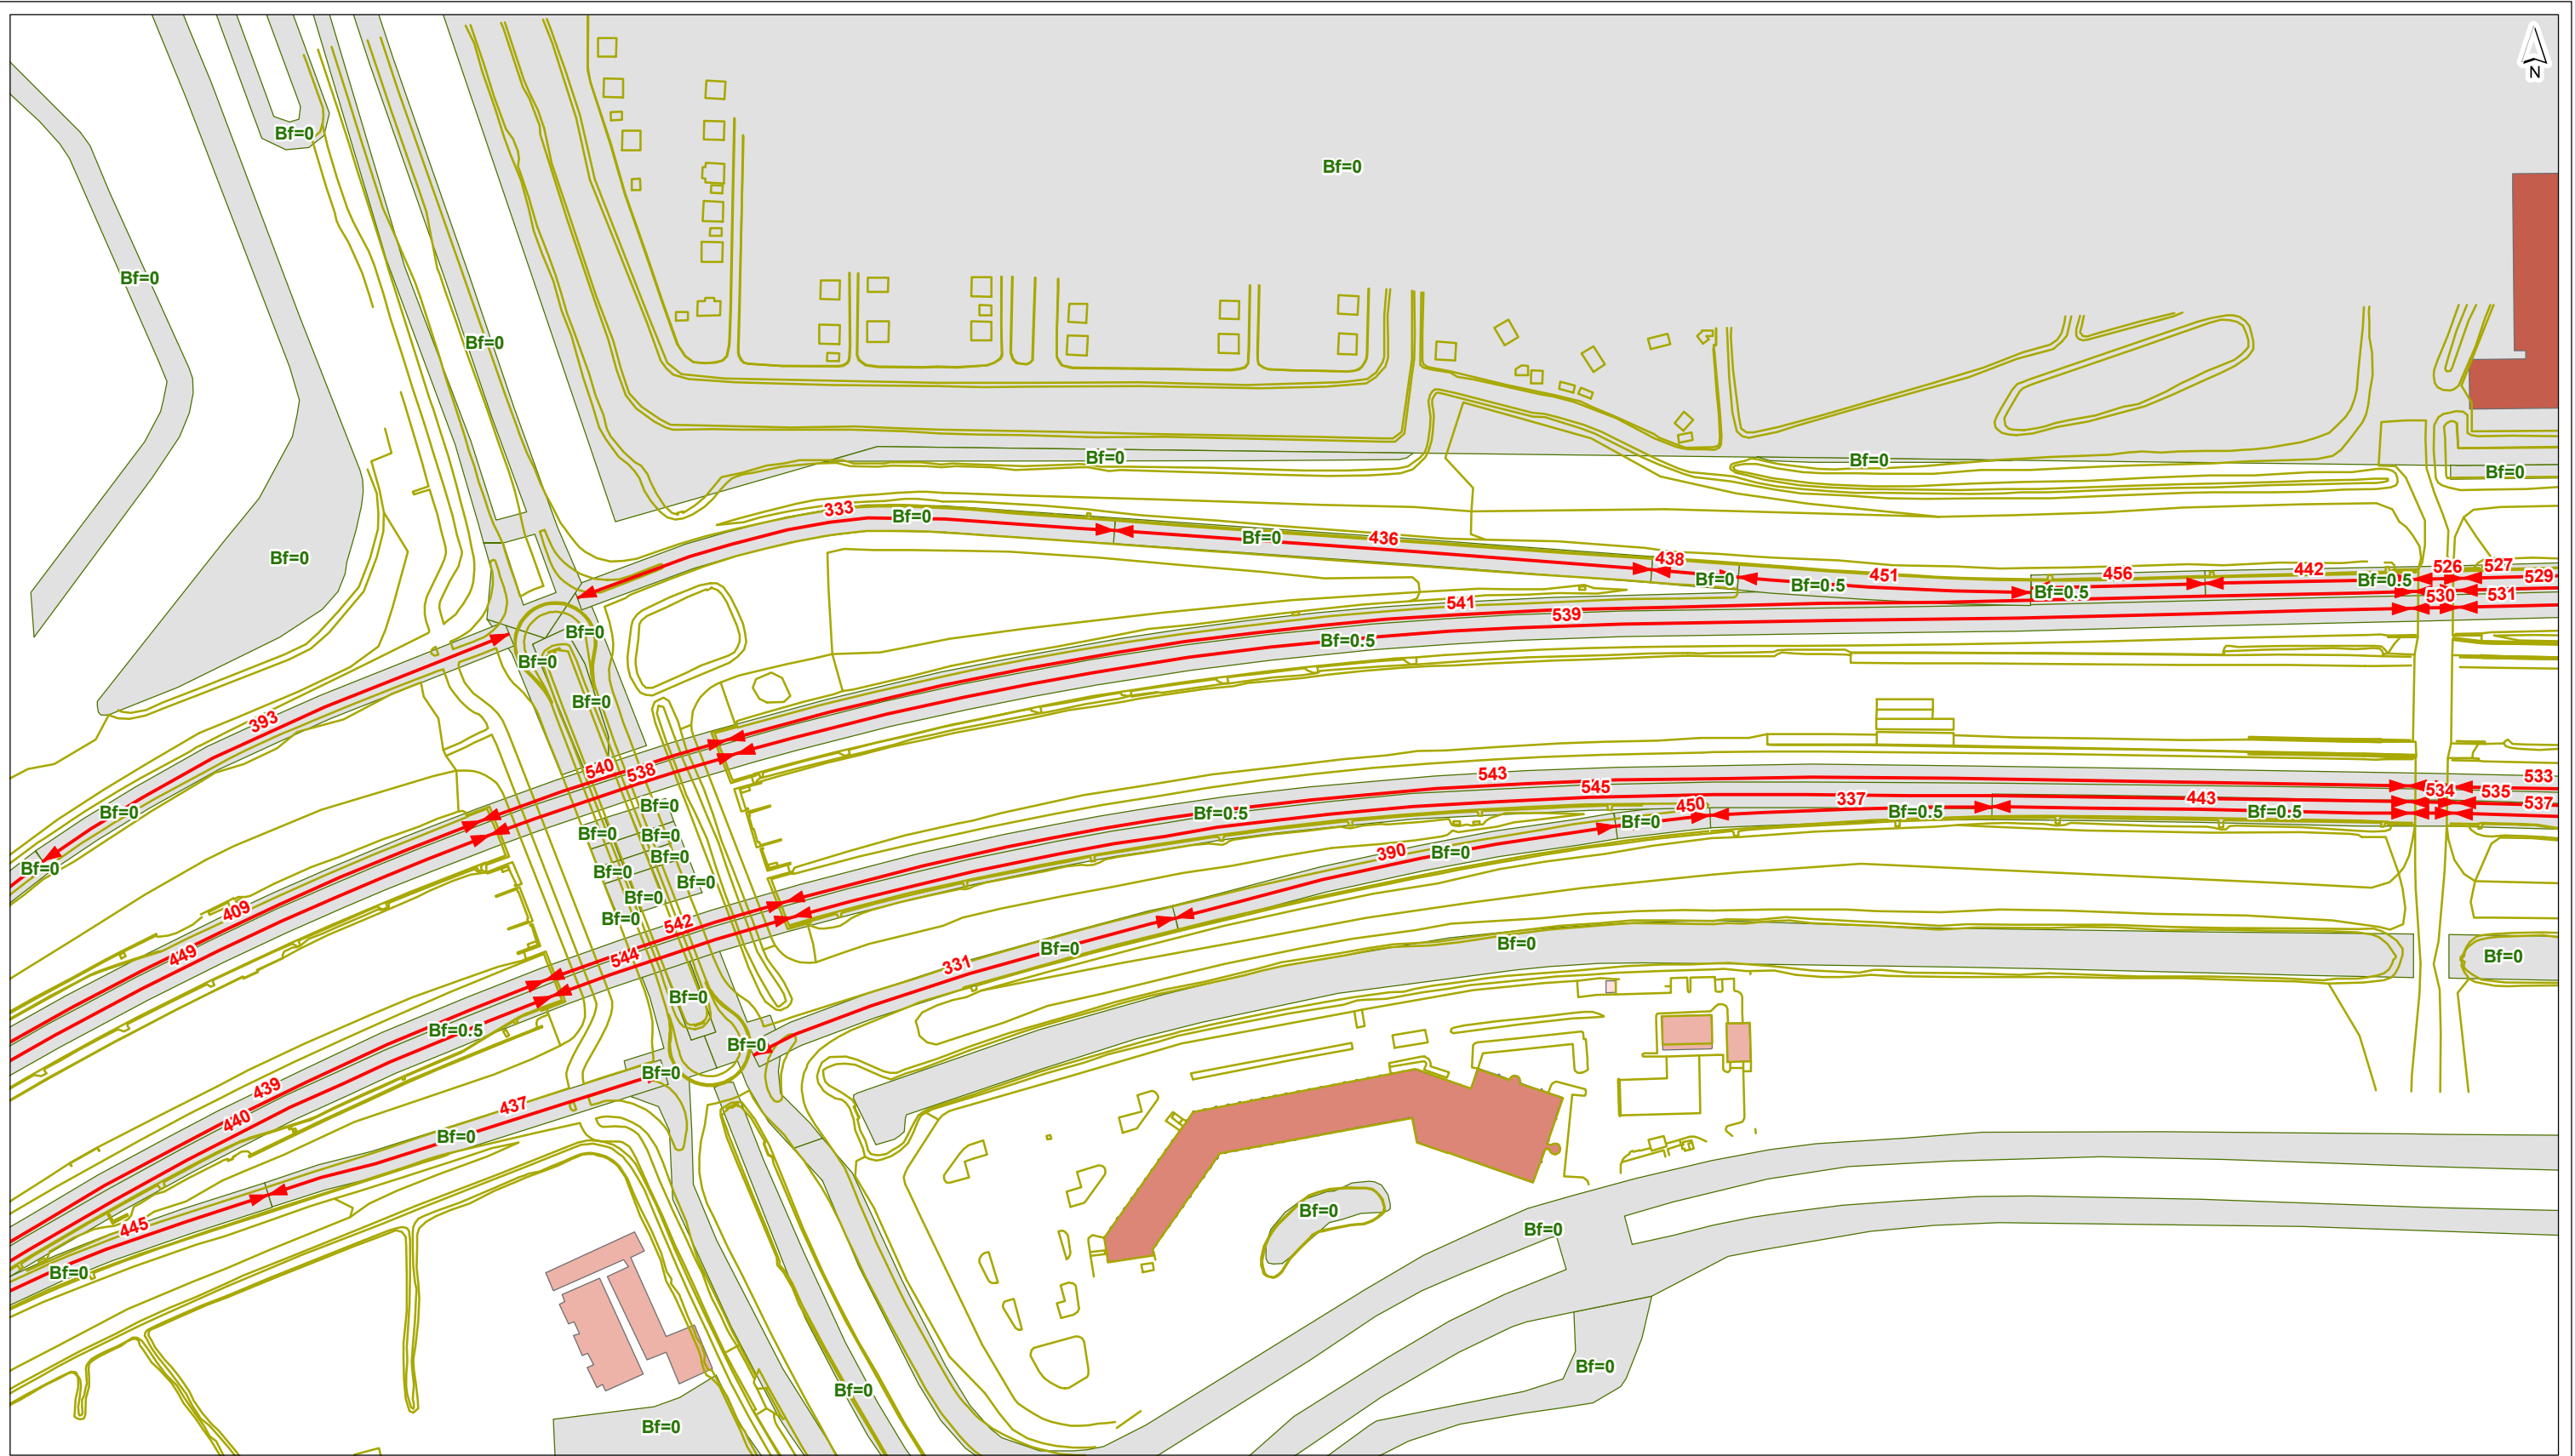

- plangrens
 - toetspunt
 - scherm
 - kunstwerkrand
 - tunnelmond
 - keerwand
 - hoogtelijn
 - bodemgebied
 - ↔ wegvak
- gebouwhoogte**
- tot 3 meter
 - 3 - 9 meter
 - 9 - 15 meter
 - 15 - 30 meter
 - 30 - 50 meter
 - meer dan 50 meter

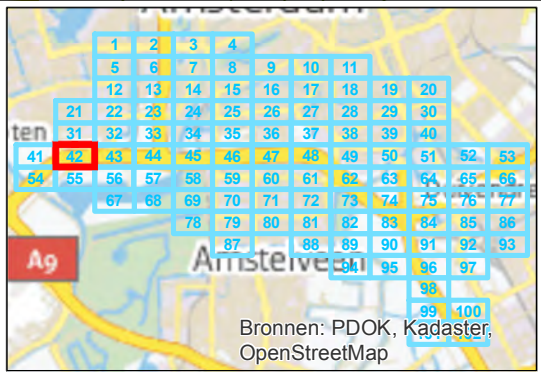


getekend: G.J. Dijkgraaf MSc
gecontroleerd: H. de Haan
goedgekeurd: L. van Loon / M. Blikman
versie: definitief 1
datum: 18-09-2015
tekeningnr: 42

formaat: A3 liggend
schaal: 1:2000


Invoergegevens overdrachtmodel

plansituatie

opdrachtgever: ZuidasDok
projectnaam: TB A10 ZuidasDok
projectcode: IBZ34-1-121

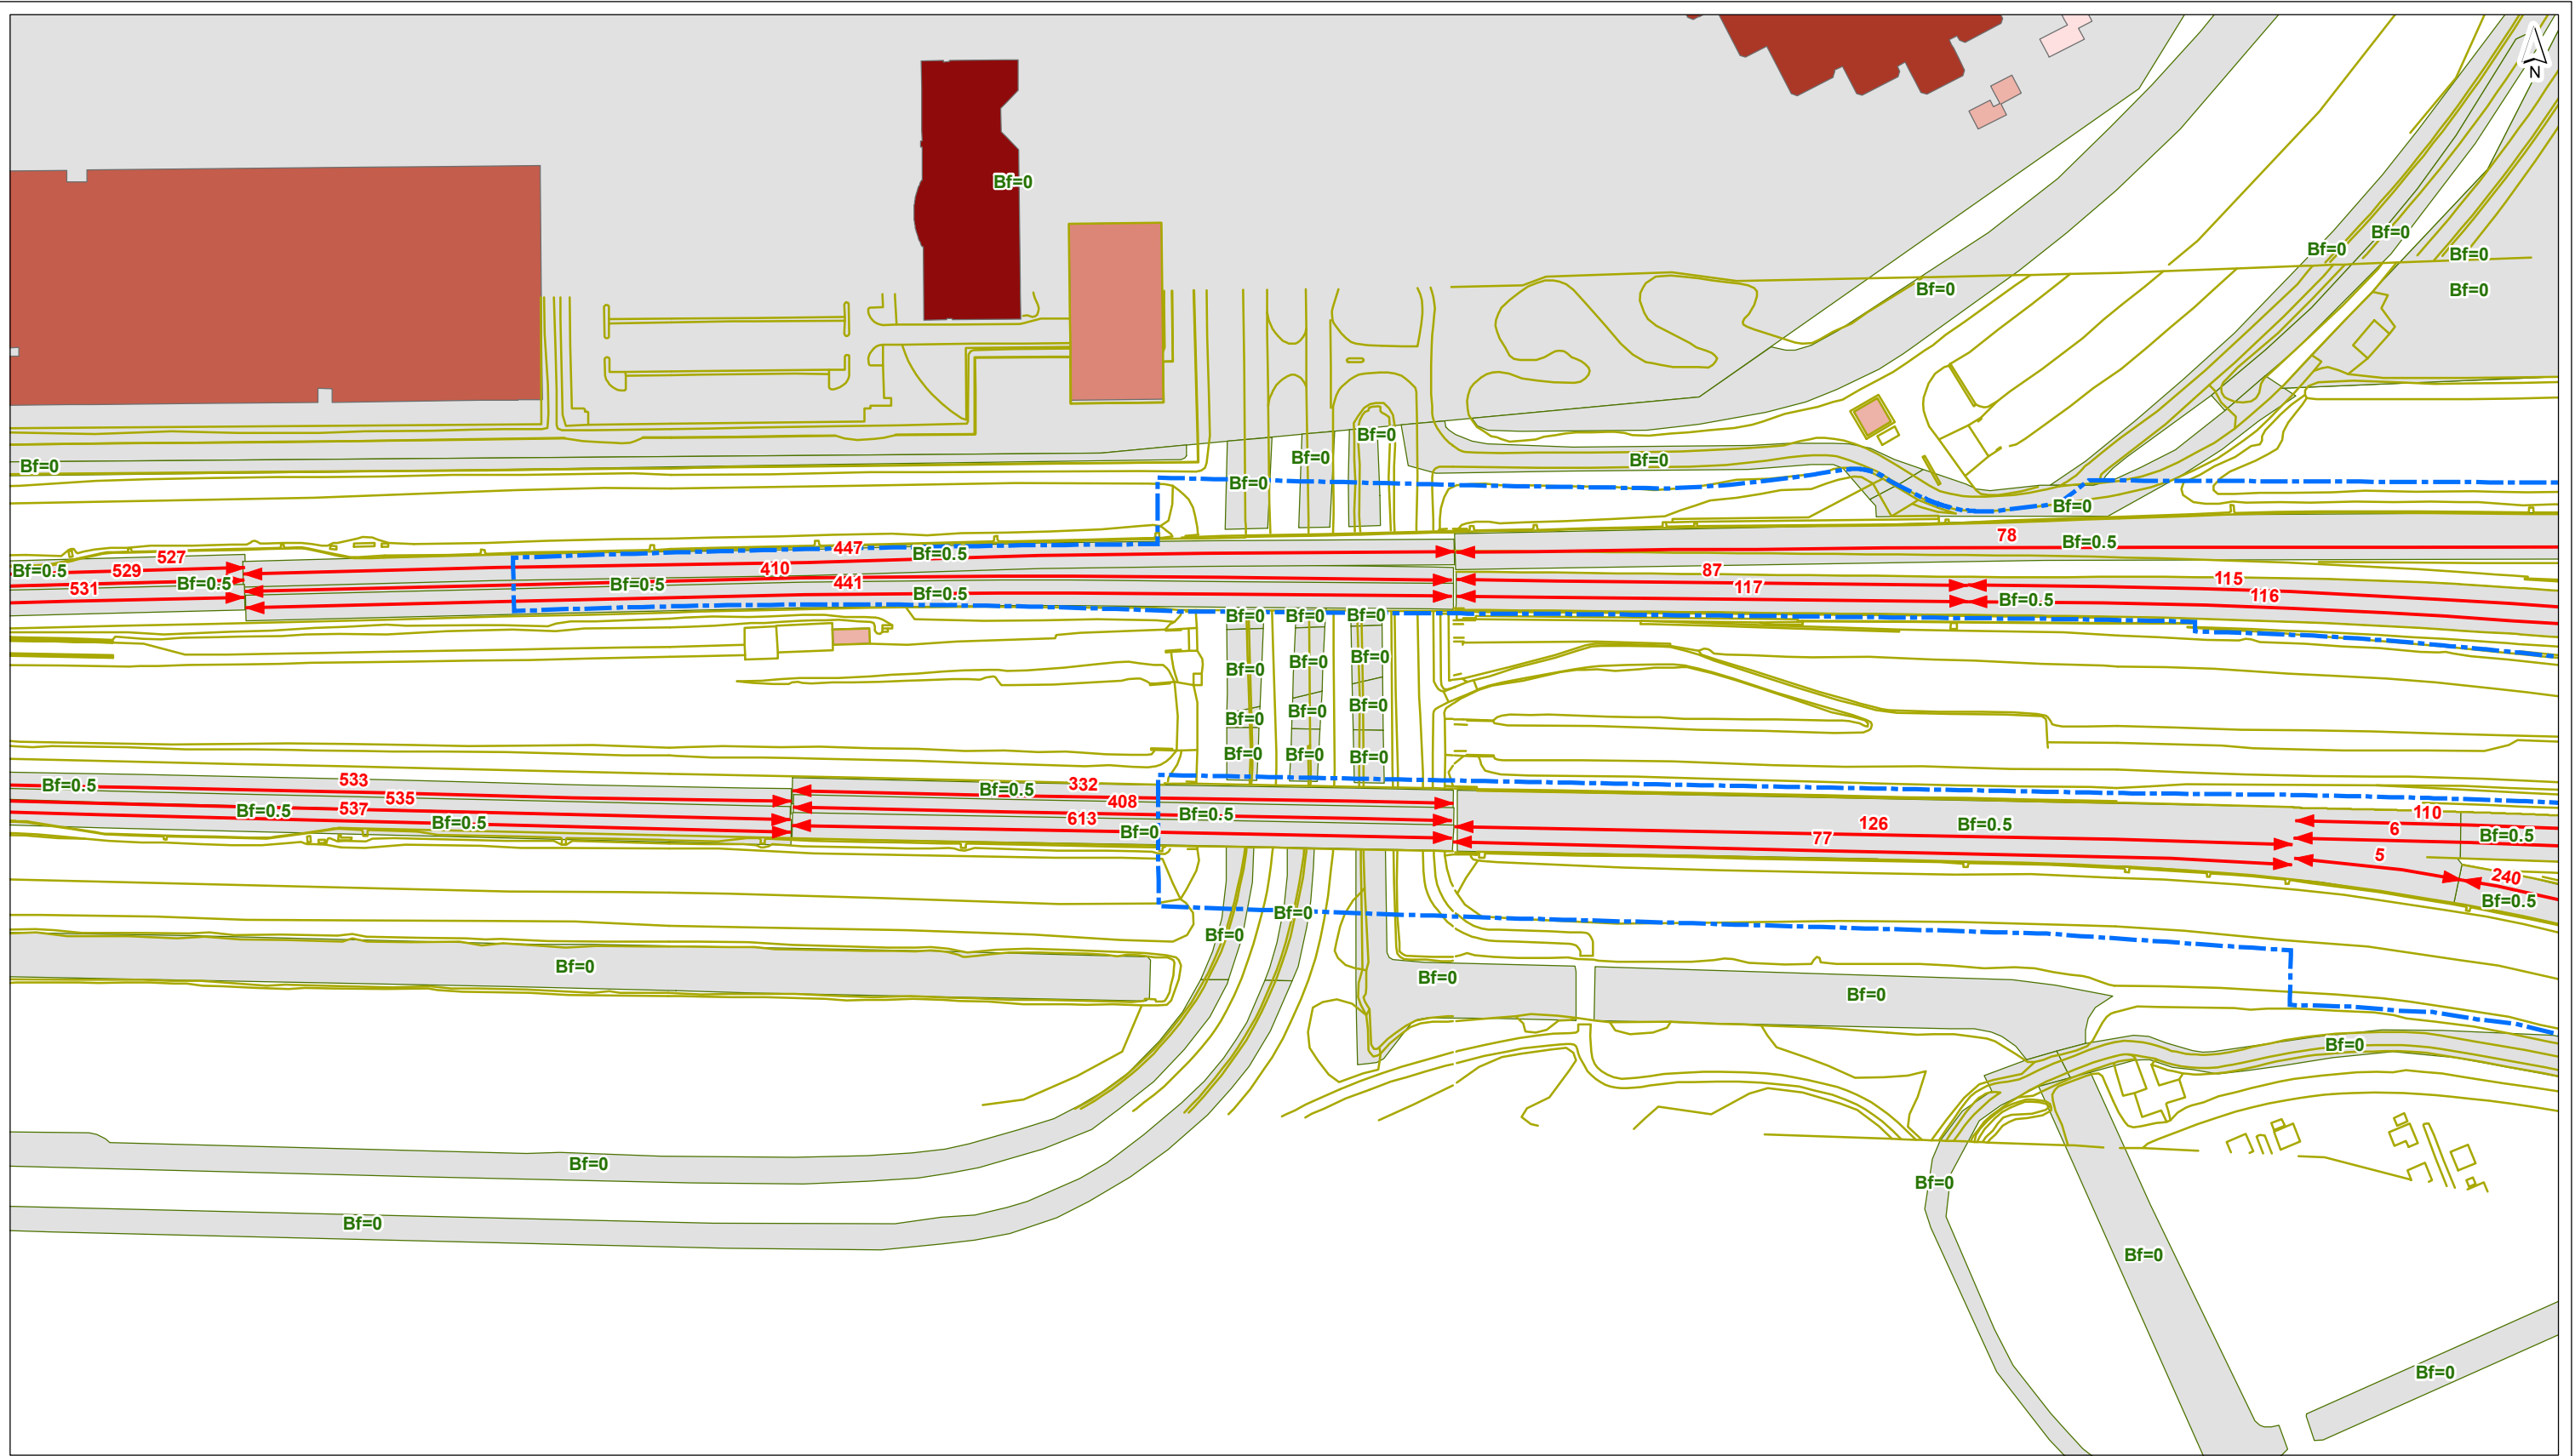

- plangrens
- toetspunt
- gebouwhoogte**
- scherm
- kunstwerkrand
- tunnelmond
- keerwand
- hoogtelijn
- bodemgebied
- ↔ wegvak
- tot 3 meter
- 3 - 9 meter
- 9 - 15 meter
- 15 - 30 meter
- 30 - 50 meter
- meer dan 50 meter

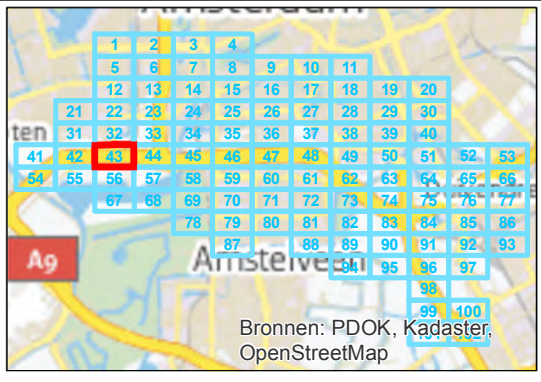


getekend: G.J. Dijkgraaf MSc
 gecontroleerd: H. de Haan
 goedgekeurd: L. van Loon / M. Blikman
 versie: definitief 1
 datum: 18-09-2015
 tekeningnr: 43

formaat: A3 liggend
 schaal: 1:2000


Invoergegevens overdrachtmodel

plansituatie

opdrachtgever: ZuidasDok
 projectnaam: TB A10 ZuidasDok
 projectcode: IBZ34-1-121

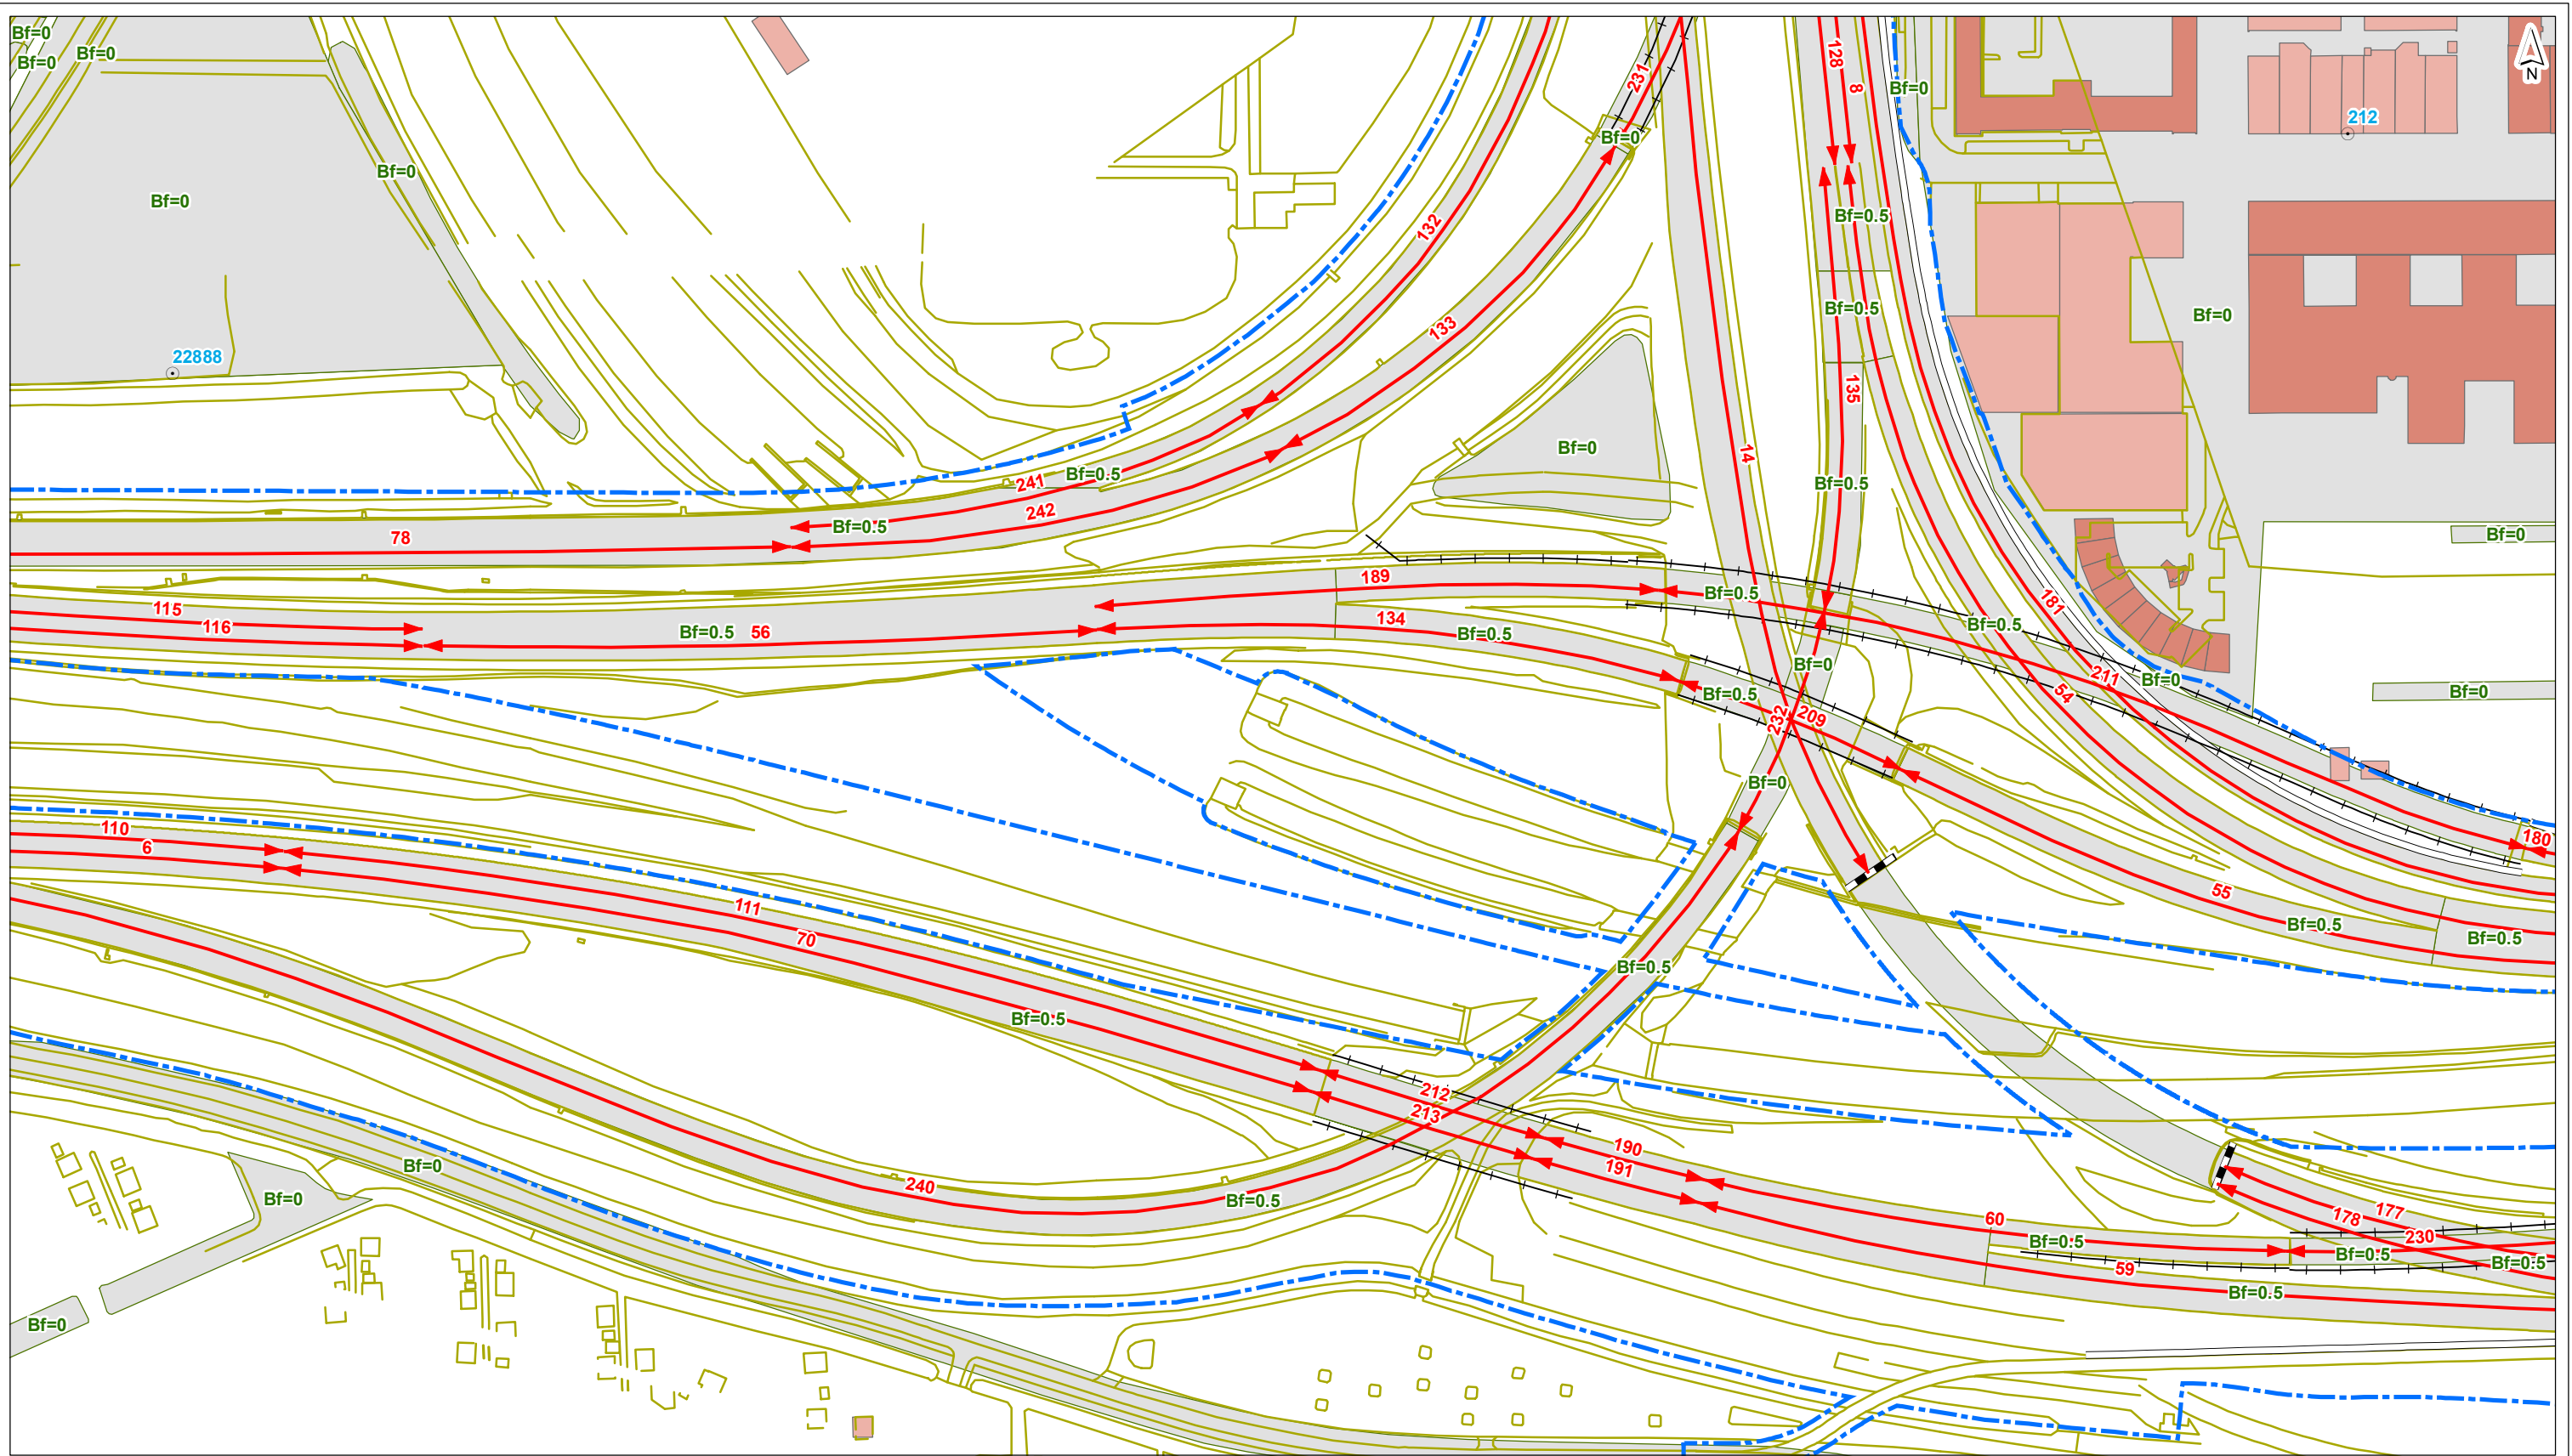

- plangrens
 - toetspunt
 - scherm
 - +— kunstwerkrand
 - |- tunnelmond
 - keerwand
 - hoogtelijn
 - bodemgebied
 - ↔ wegvak
- gebouwhoogte**
- tot 3 meter
 - 3 - 9 meter
 - 9 - 15 meter
 - 15 - 30 meter
 - 30 - 50 meter
 - meer dan 50 meter

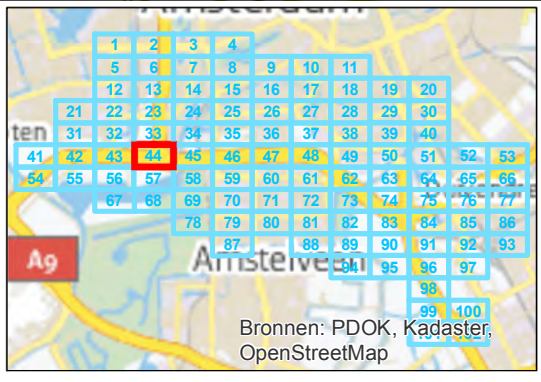


getekend: G.J. Dijkgraaf MSc
 gecontroleerd: H. de Haan
 goedgekeurd: L. van Loon / M. Blikman
 versie: definitief 1
 datum: 18-09-2015
 tekeningnr: 44

formaat: A3 liggend
 schaal: 1:2000

Invoergegevens overdrachtmodel

plansituatie

opdrachtgever: ZuidasDok
 projectnaam: TB A10 ZuidasDok
 projectcode: IBZ34-1-121

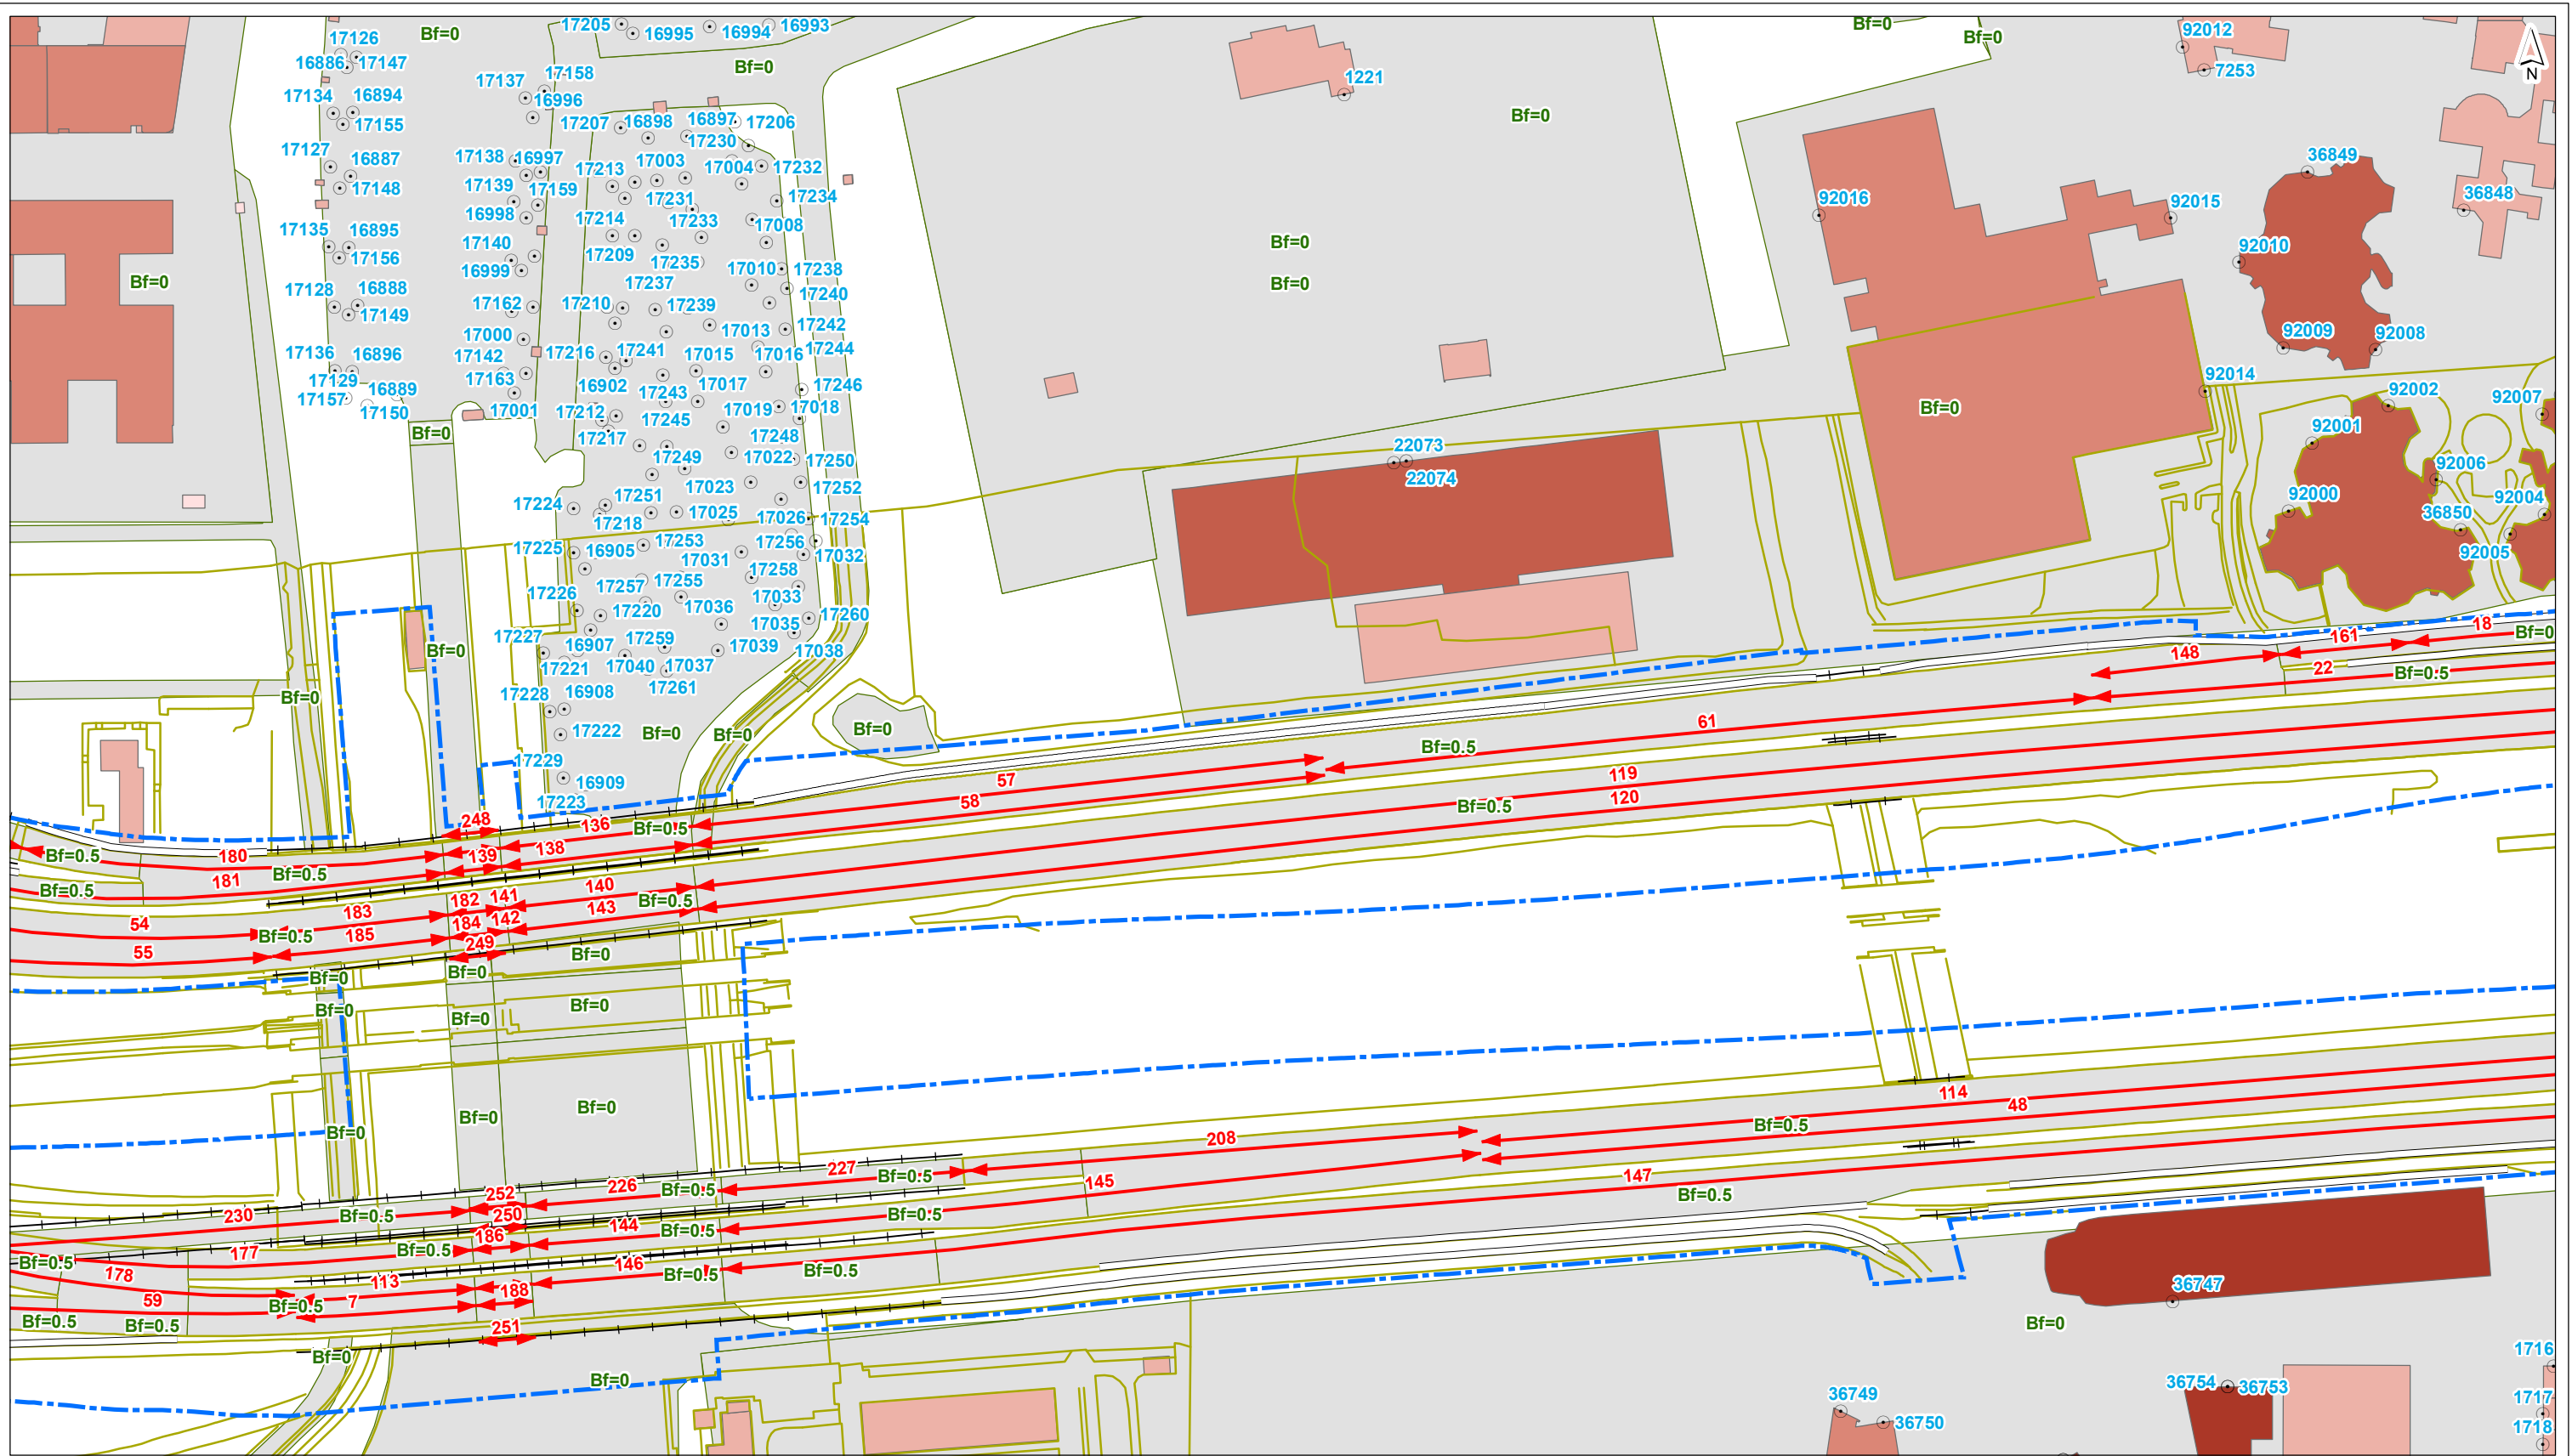

- plangrens
 - o toetspunt
 - scherm
 - +— kunstwerkrand
 - +— tunnelmond
 - |— keerwand
 - hoogtelijn
 - bodemgebied
 - ↔ wegvak
- | gebouwhoogte | |
|--------------|--|
| | |
| | |
| | |
| | |
| | |

Bronnen: PDK, Kadaster, OpenStreetMap


getekend: G.J. Dijkgraaf MSc
 gecontroleerd: H. de Haan
 goedgekeurd: L. van Loon / M. Blikman
 versie: definitief 1
 datum: 18-09-2015
 tekeningnr: 45

formaat: A3 liggend
 schaal: 1:2000


Invoergegevens overdrachtmodel

plansituatie

opdrachtgever: ZuidasDok
 projectnaam: TB A10 ZuidasDok
 projectcode: IBZ34-1-121

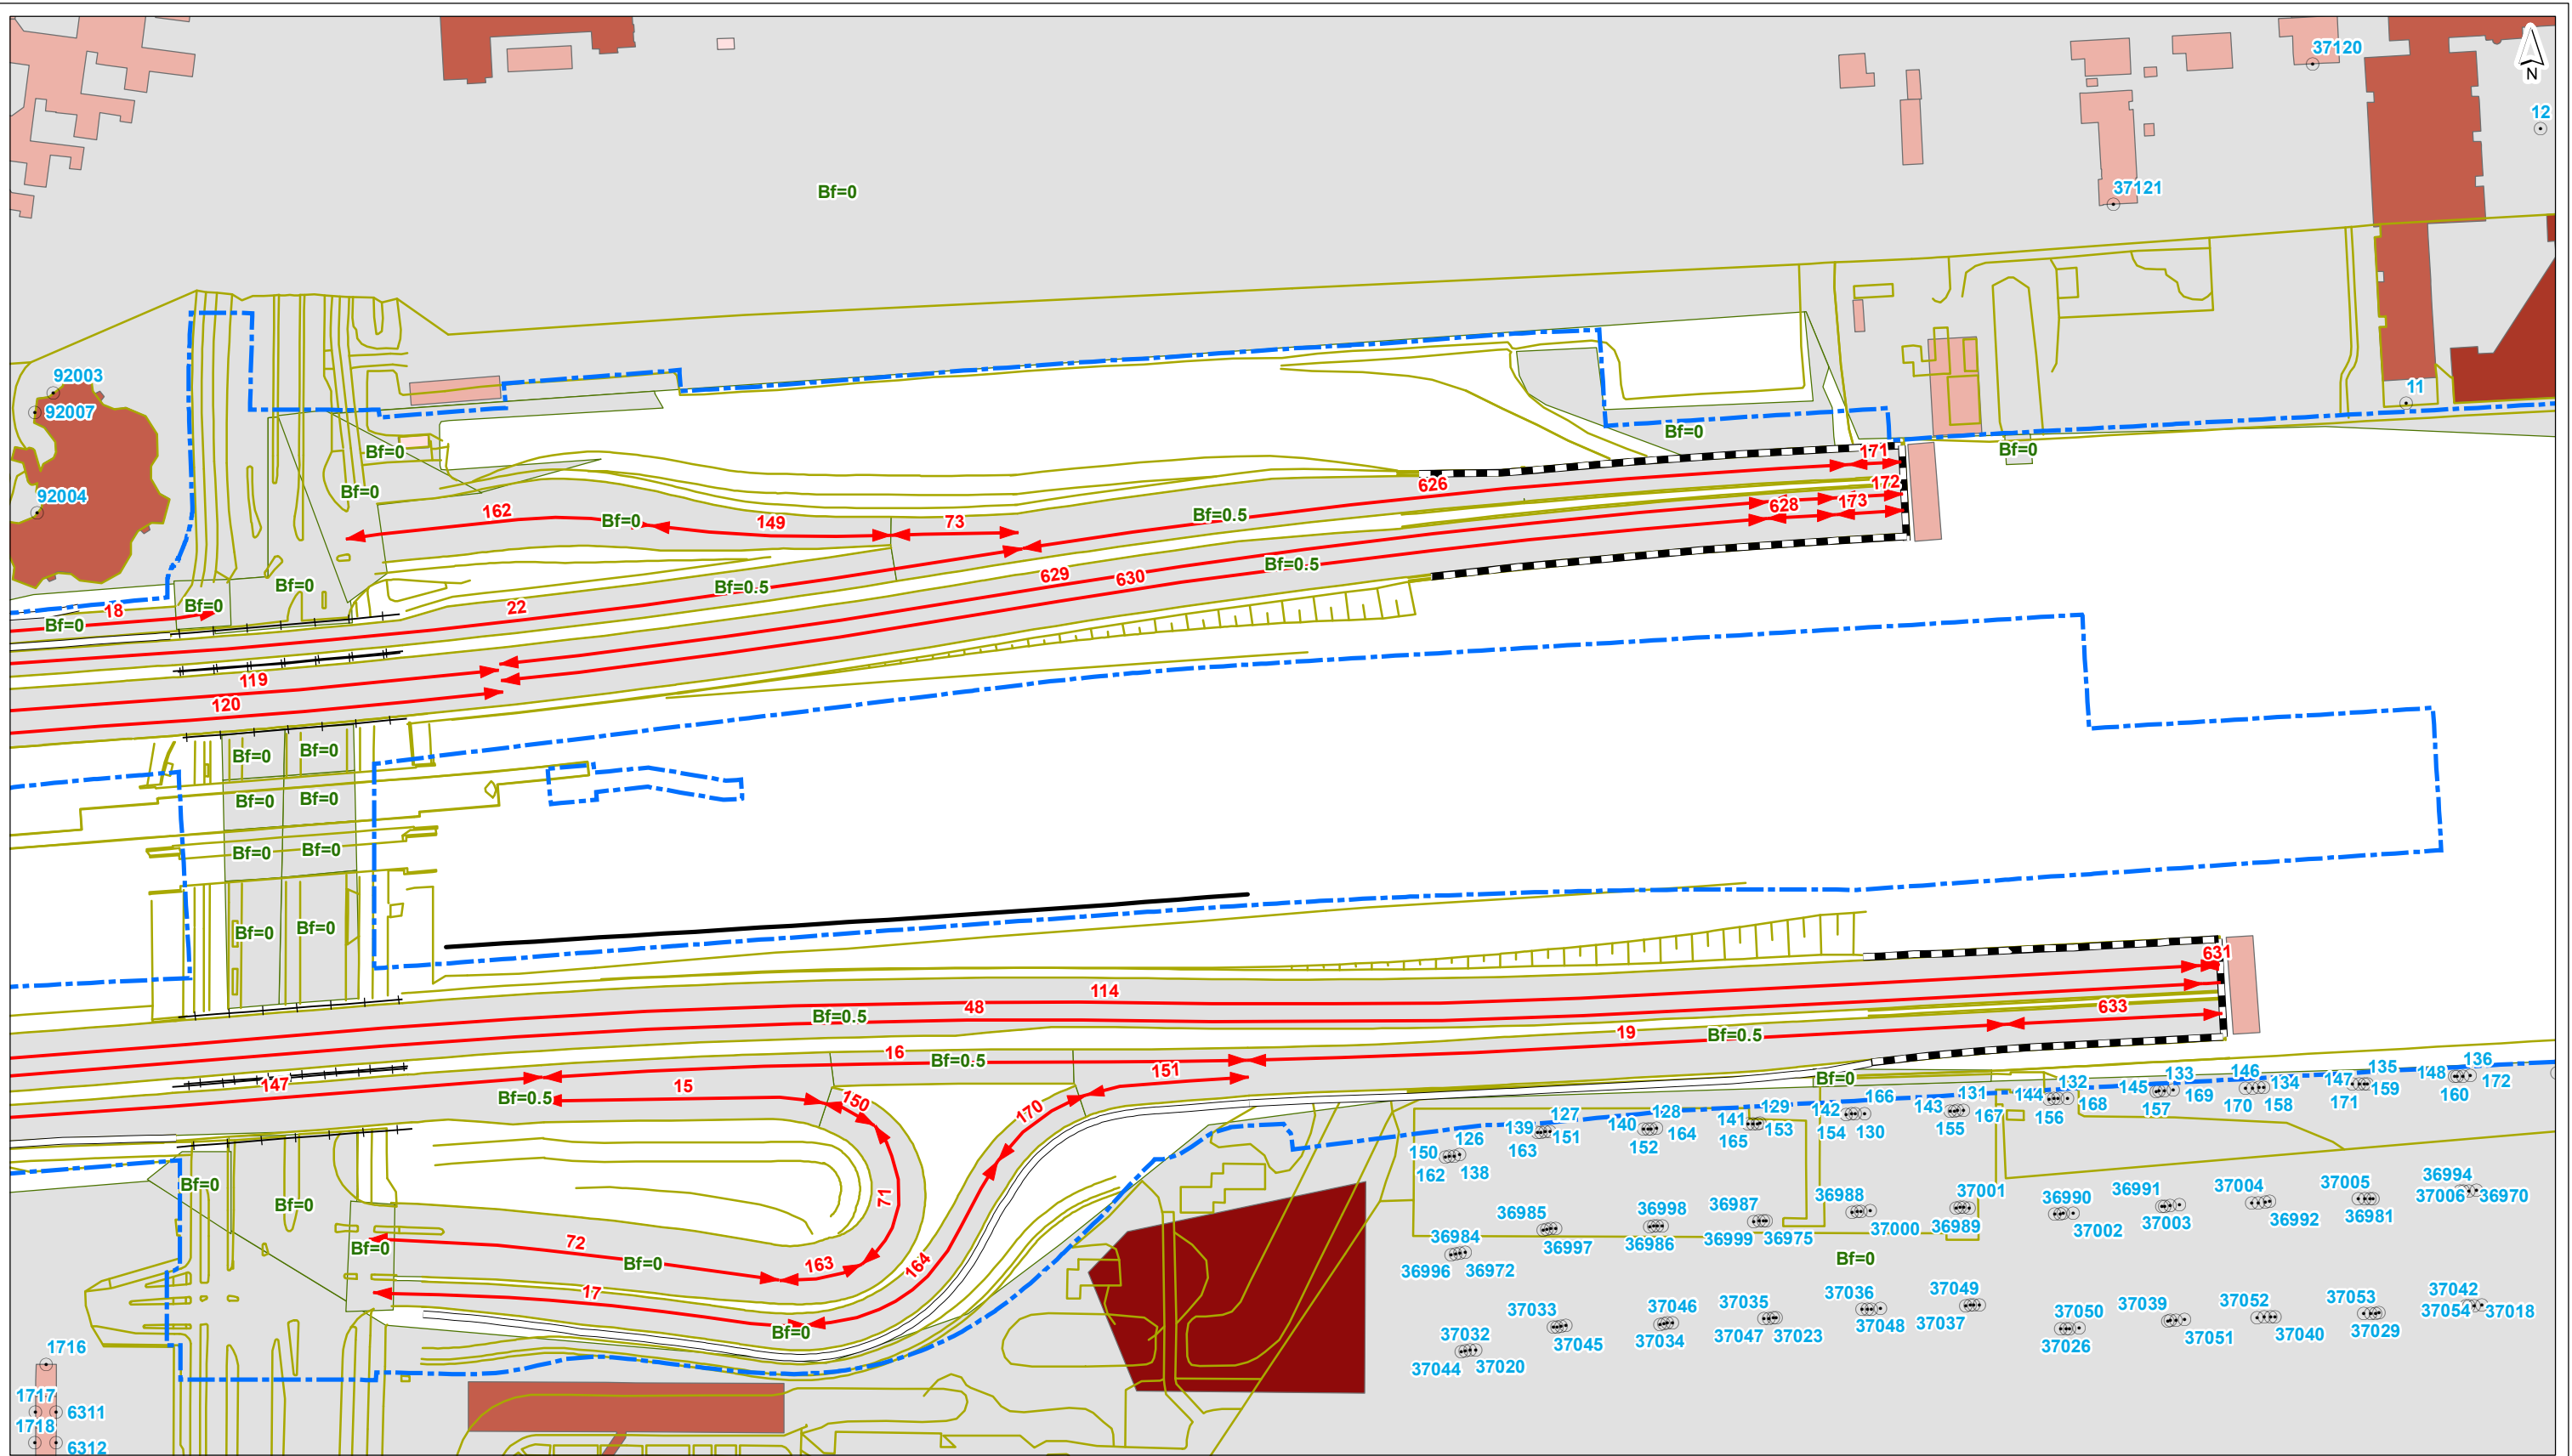

- plangrens
- scherm
- +— kunstwerkrand
- - - tunnelmond
- keerwand
- hoogtelijn
- bodemgebied
- ↔ wegvak
- toetspunt
- gebouwhoogte**
- tot 3 meter
- 3 - 9 meter
- 9 - 15 meter
- 15 - 30 meter
- 30 - 50 meter
- meer dan 50 meter

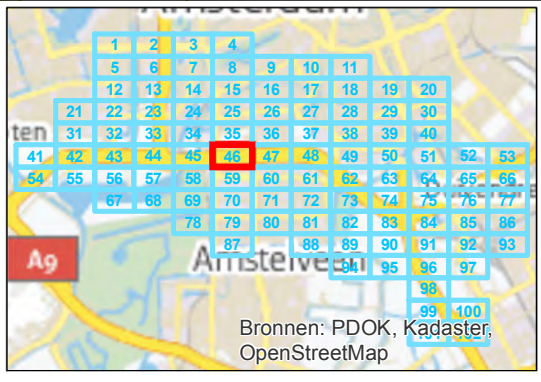


getekend: G.J. Dijkgraaf MSc
 gecontroleerd: H. de Haan
 goedgekeurd: L. van Loon / M. Blikman
 versie: definitief 1
 datum: 18-09-2015
 tekeningnr: 46

formaat: A3 liggend
 schaal: 1:2000


Invoergegevens overdrachtmodel

plansituatie

opdrachtgever: ZuidasDok
 projectnaam: TB A10 ZuidasDok
 projectcode: IBZ34-1-121

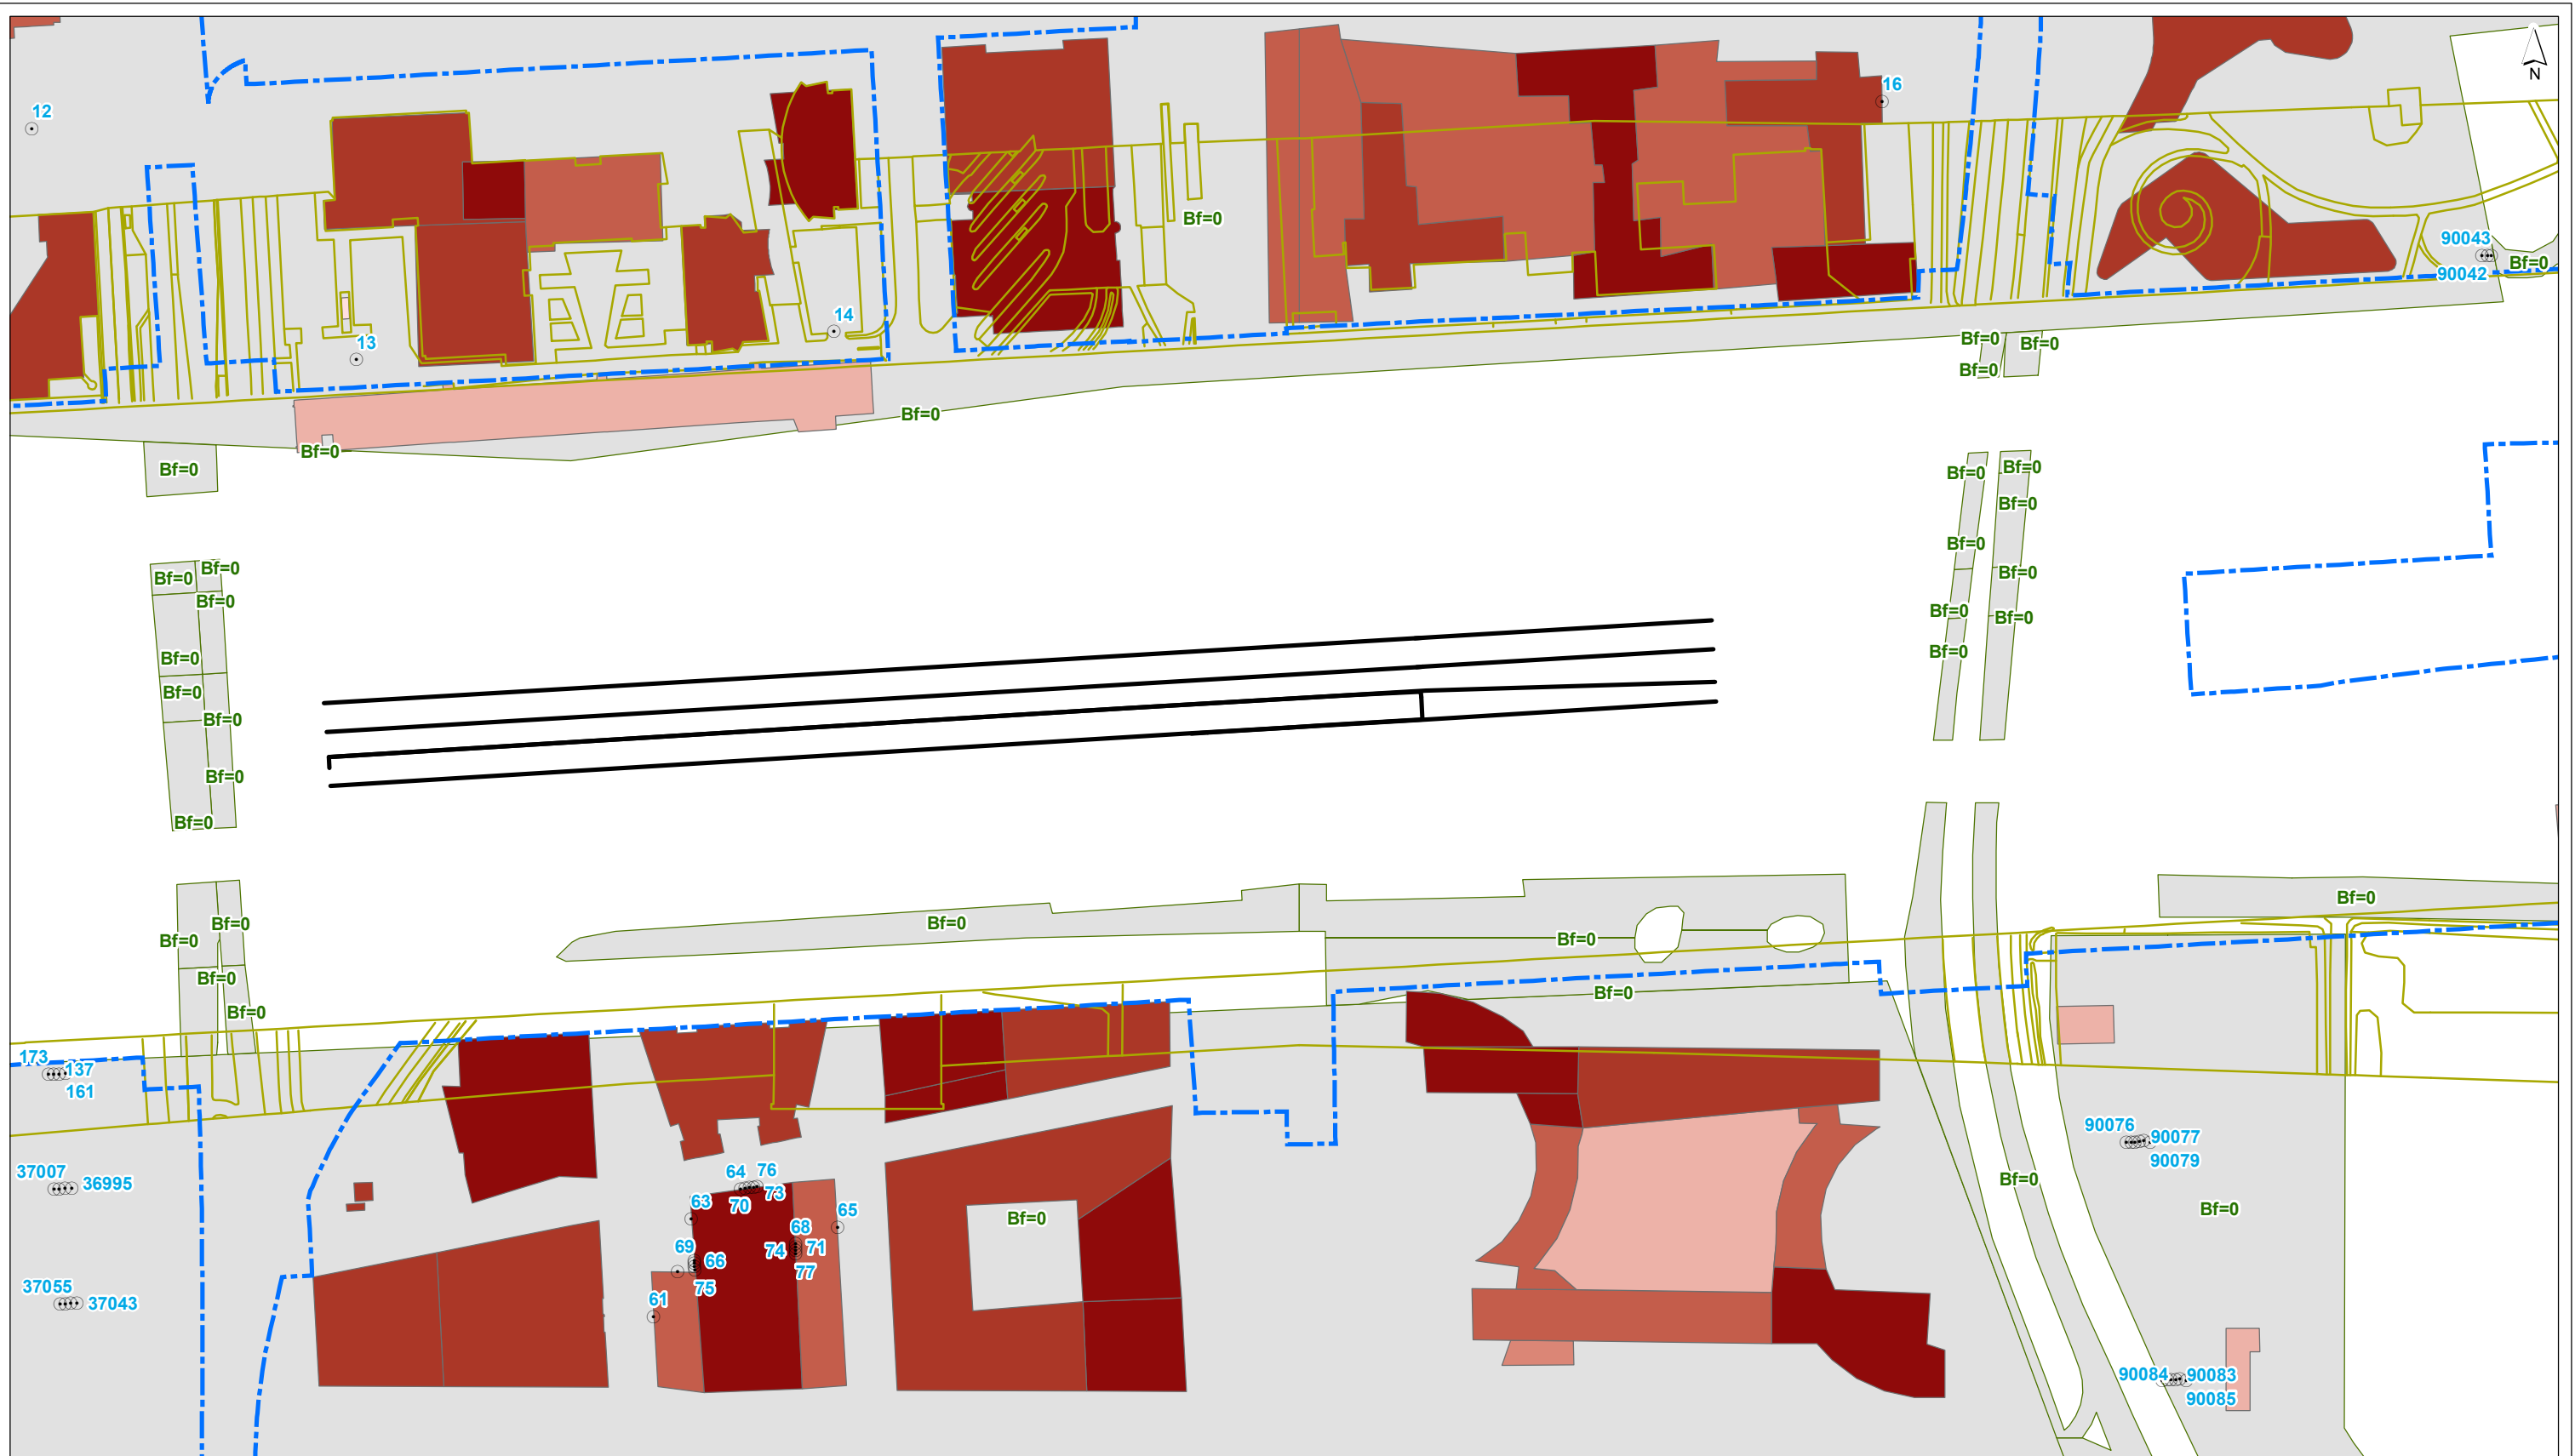

- plangrens
- toetspunt
- gebouwhoogte**
- scherm
- +— kunstwerkrand
- |- tunnelmond
- keerwand
- hoogtelijn
- bodemgebied
- ↔ wegvak
- tot 3 meter
- 3 - 9 meter
- 9 - 15 meter
- 15 - 30 meter
- 30 - 50 meter
- meer dan 50 meter

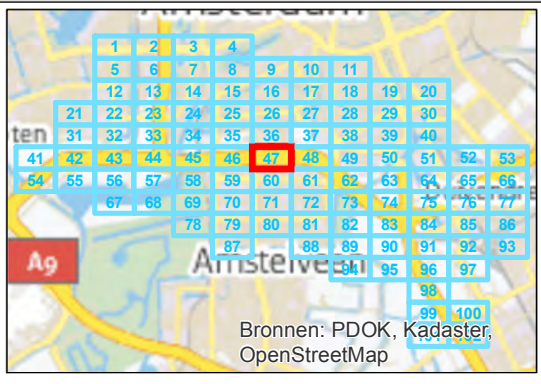


getekend: G.J. Dijkgraaf MSc
 gecontroleerd: H. de Haan
 goedgekeurd: L. van Loon / M. Blikman
 versie: definitief 1
 datum: 18-09-2015
 tekeningnr: 47

formaat: A3 liggend
 schaal: 1:2000


Invoergegevens overdrachtmodel

plansituatie

opdrachtgever: ZuidasDok
 projectnaam: TB A10 ZuidasDok
 projectcode: IBZ34-1-121

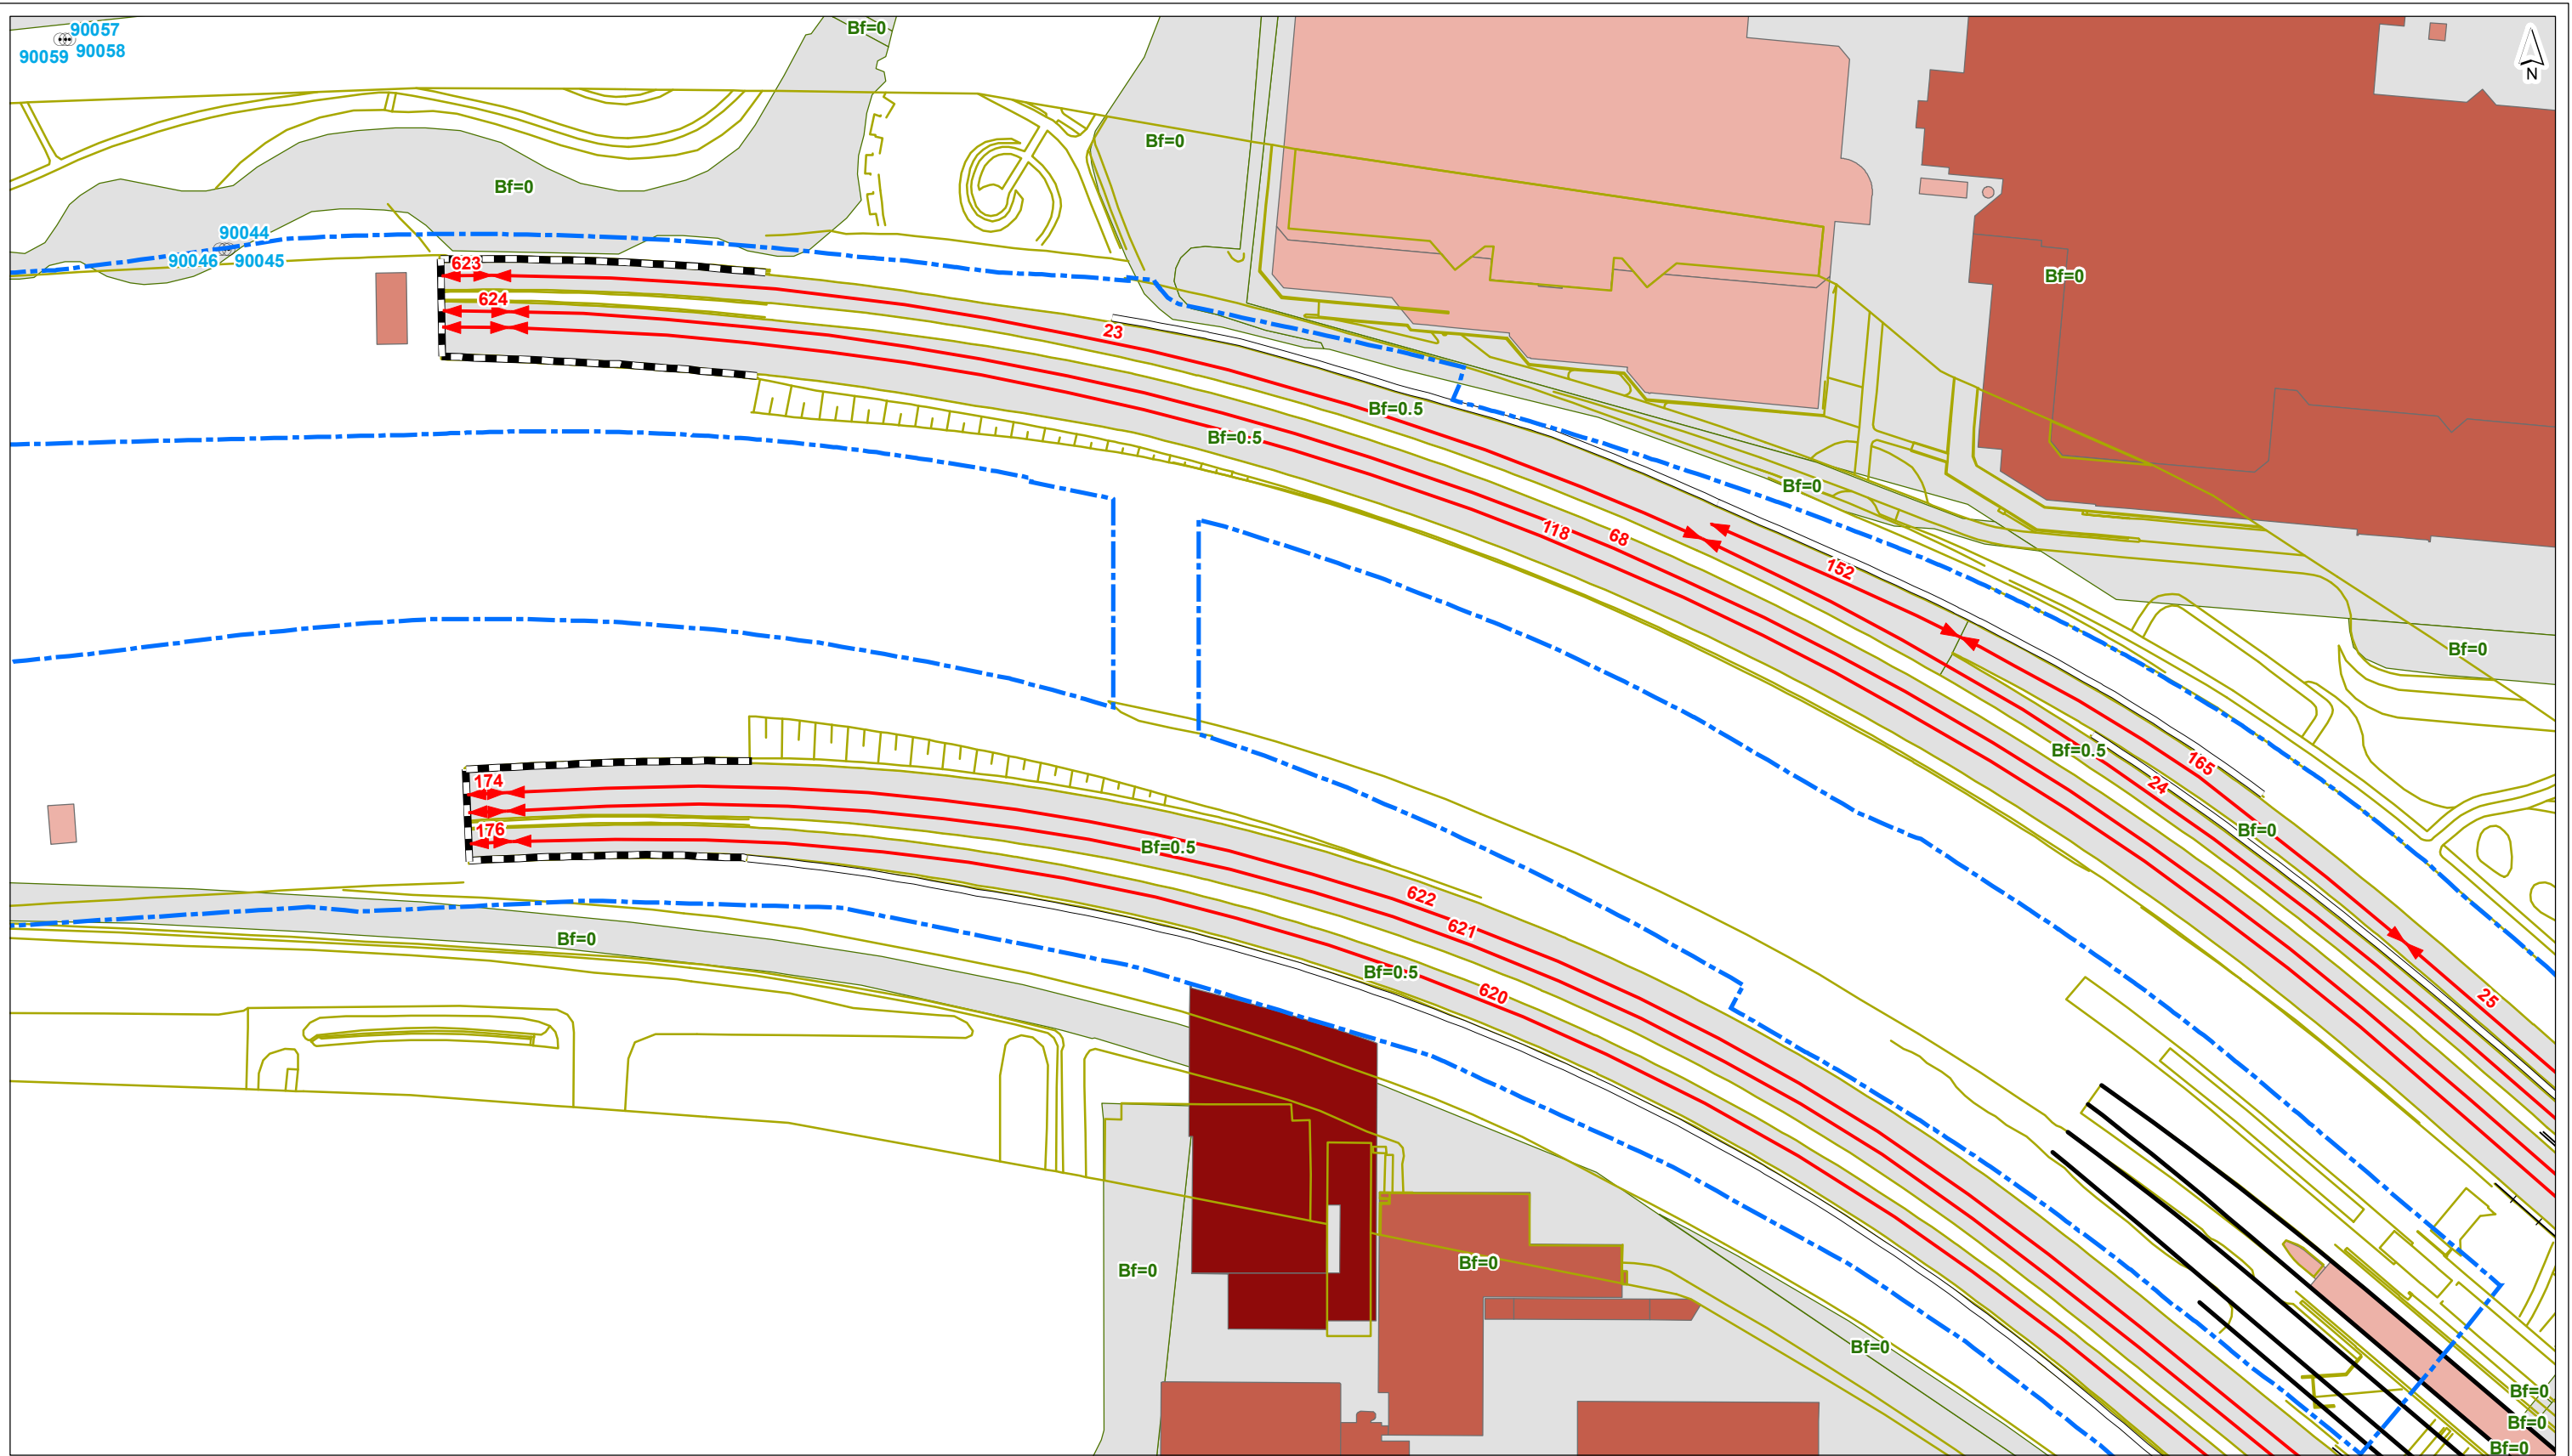

- plangrens
 - toetspunt
 - scherm
 - kunstwerkrand
 - tunnelmond
 - keerwand
 - hoogtelijn
 - bodemgebied
 - ↔ wegvak
- gebouwhoogte**
- tot 3 meter
 - 3 - 9 meter
 - 9 - 15 meter
 - 15 - 30 meter
 - 30 - 50 meter
 - meer dan 50 meter

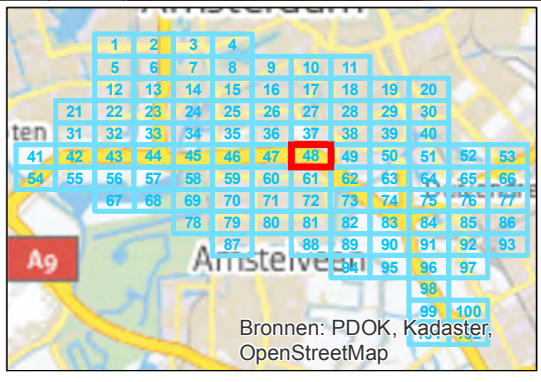

getekend: G.J. Dijkgraaf MSc
gecontroleerd: H. de Haan
goedgekeurd: L. van Loon / M. Blikman
versie: definitief 1
datum: 18-09-2015
tekeningnr: 48

formaat: A3 liggend
schaal: 1:2000


Invoergegevens overdrachtmodel

plansituatie

opdrachtgever: ZuidasDok
projectnaam: TB A10 ZuidasDok
projectcode: IBZ34-1-121



- plangrens
 - toetspunt
 - scherm
 - kunstwerkrand
 - tunnelmond
 - keerwand
 - hoogtelijn
 - bodemgebied
 - ⇄ wegvak
- gebouwhoogte**
- tot 3 meter
 - 3 - 9 meter
 - 9 - 15 meter
 - 15 - 30 meter
 - 30 - 50 meter
 - meer dan 50 meter

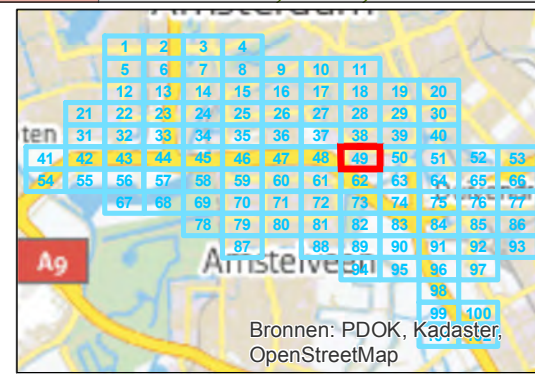


getekend: G.J. Dijkgraaf MSc
gecontroleerd: H. de Haan
goedgekeurd: L. van Loon / M. Blikman
versie: definitief 1
datum: 18-09-2015
tekeningnr: 49

formaat: A3 liggend
schaal: 1:2000


Invoergegevens overdrachtmodel

plansituatie

opdrachtgever: ZuidasDok
projectnaam: TB A10 ZuidasDok
projectcode: IBZ34-1-121

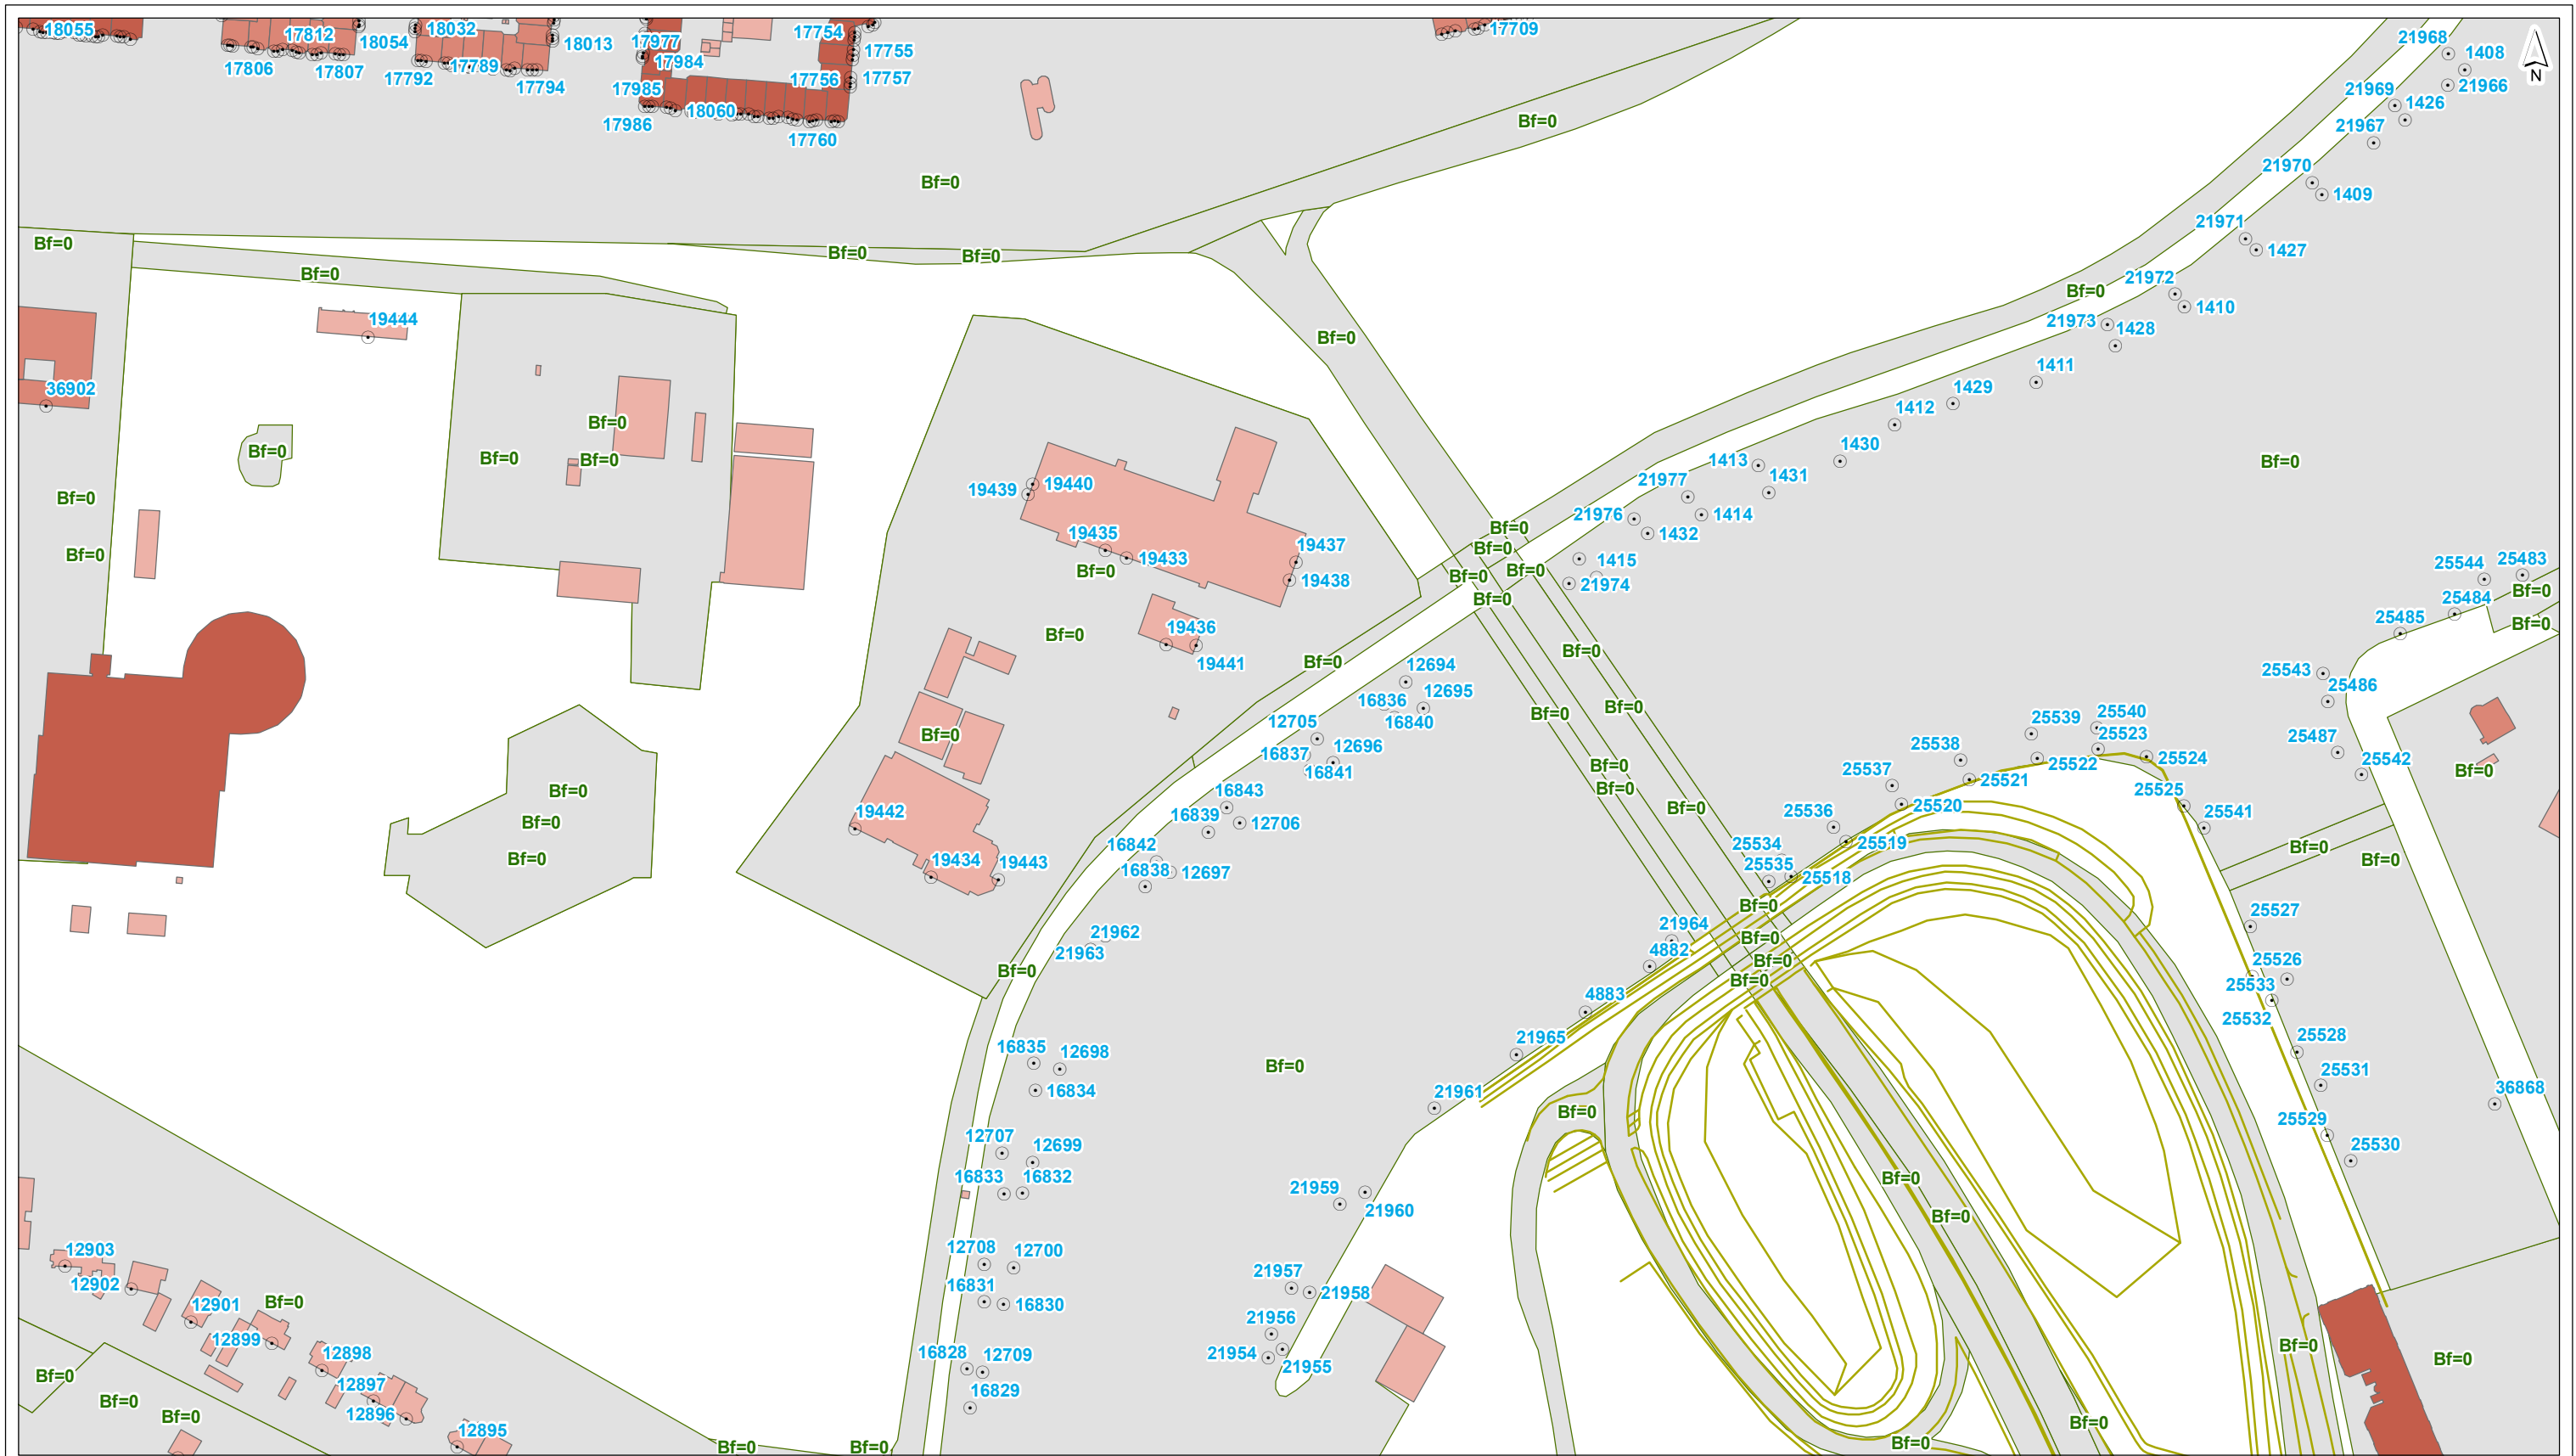

- plangrens
 - scherm
 - kunstwerkrand
 - tunnelmond
 - keerwand
 - hoogtelijn
 - bodemgebied
 - ↔ wegvak
- | | |
|---------------------|--|
| gebouwhoogte | tot 3 meter |
| | 3 - 9 meter |
| | 9 - 15 meter |
| | 15 - 30 meter |
| | 30 - 50 meter |
| | meer dan 50 meter |

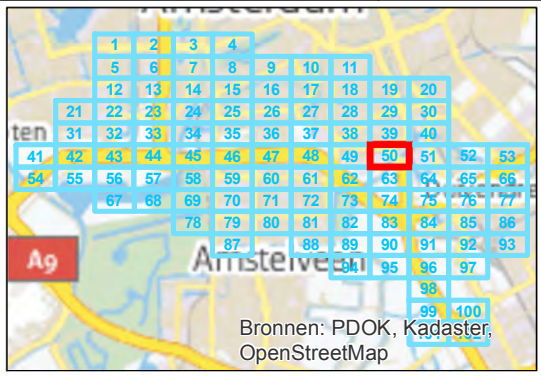


getekend: G.J. Dijkgraaf MSc
gecontroleerd: H. de Haan
goedgekeurd: L. van Loon / M. Blikman
versie: definitief 1
datum: 18-09-2015
tekeningnr: 50

formaat: A3 liggend
schaal: 1:2000


Invoergegevens overdrachtmodel

plansituatie

opdrachtgever: ZuidasDok
projectnaam: TB A10 ZuidasDok
projectcode: IBZ34-1-121

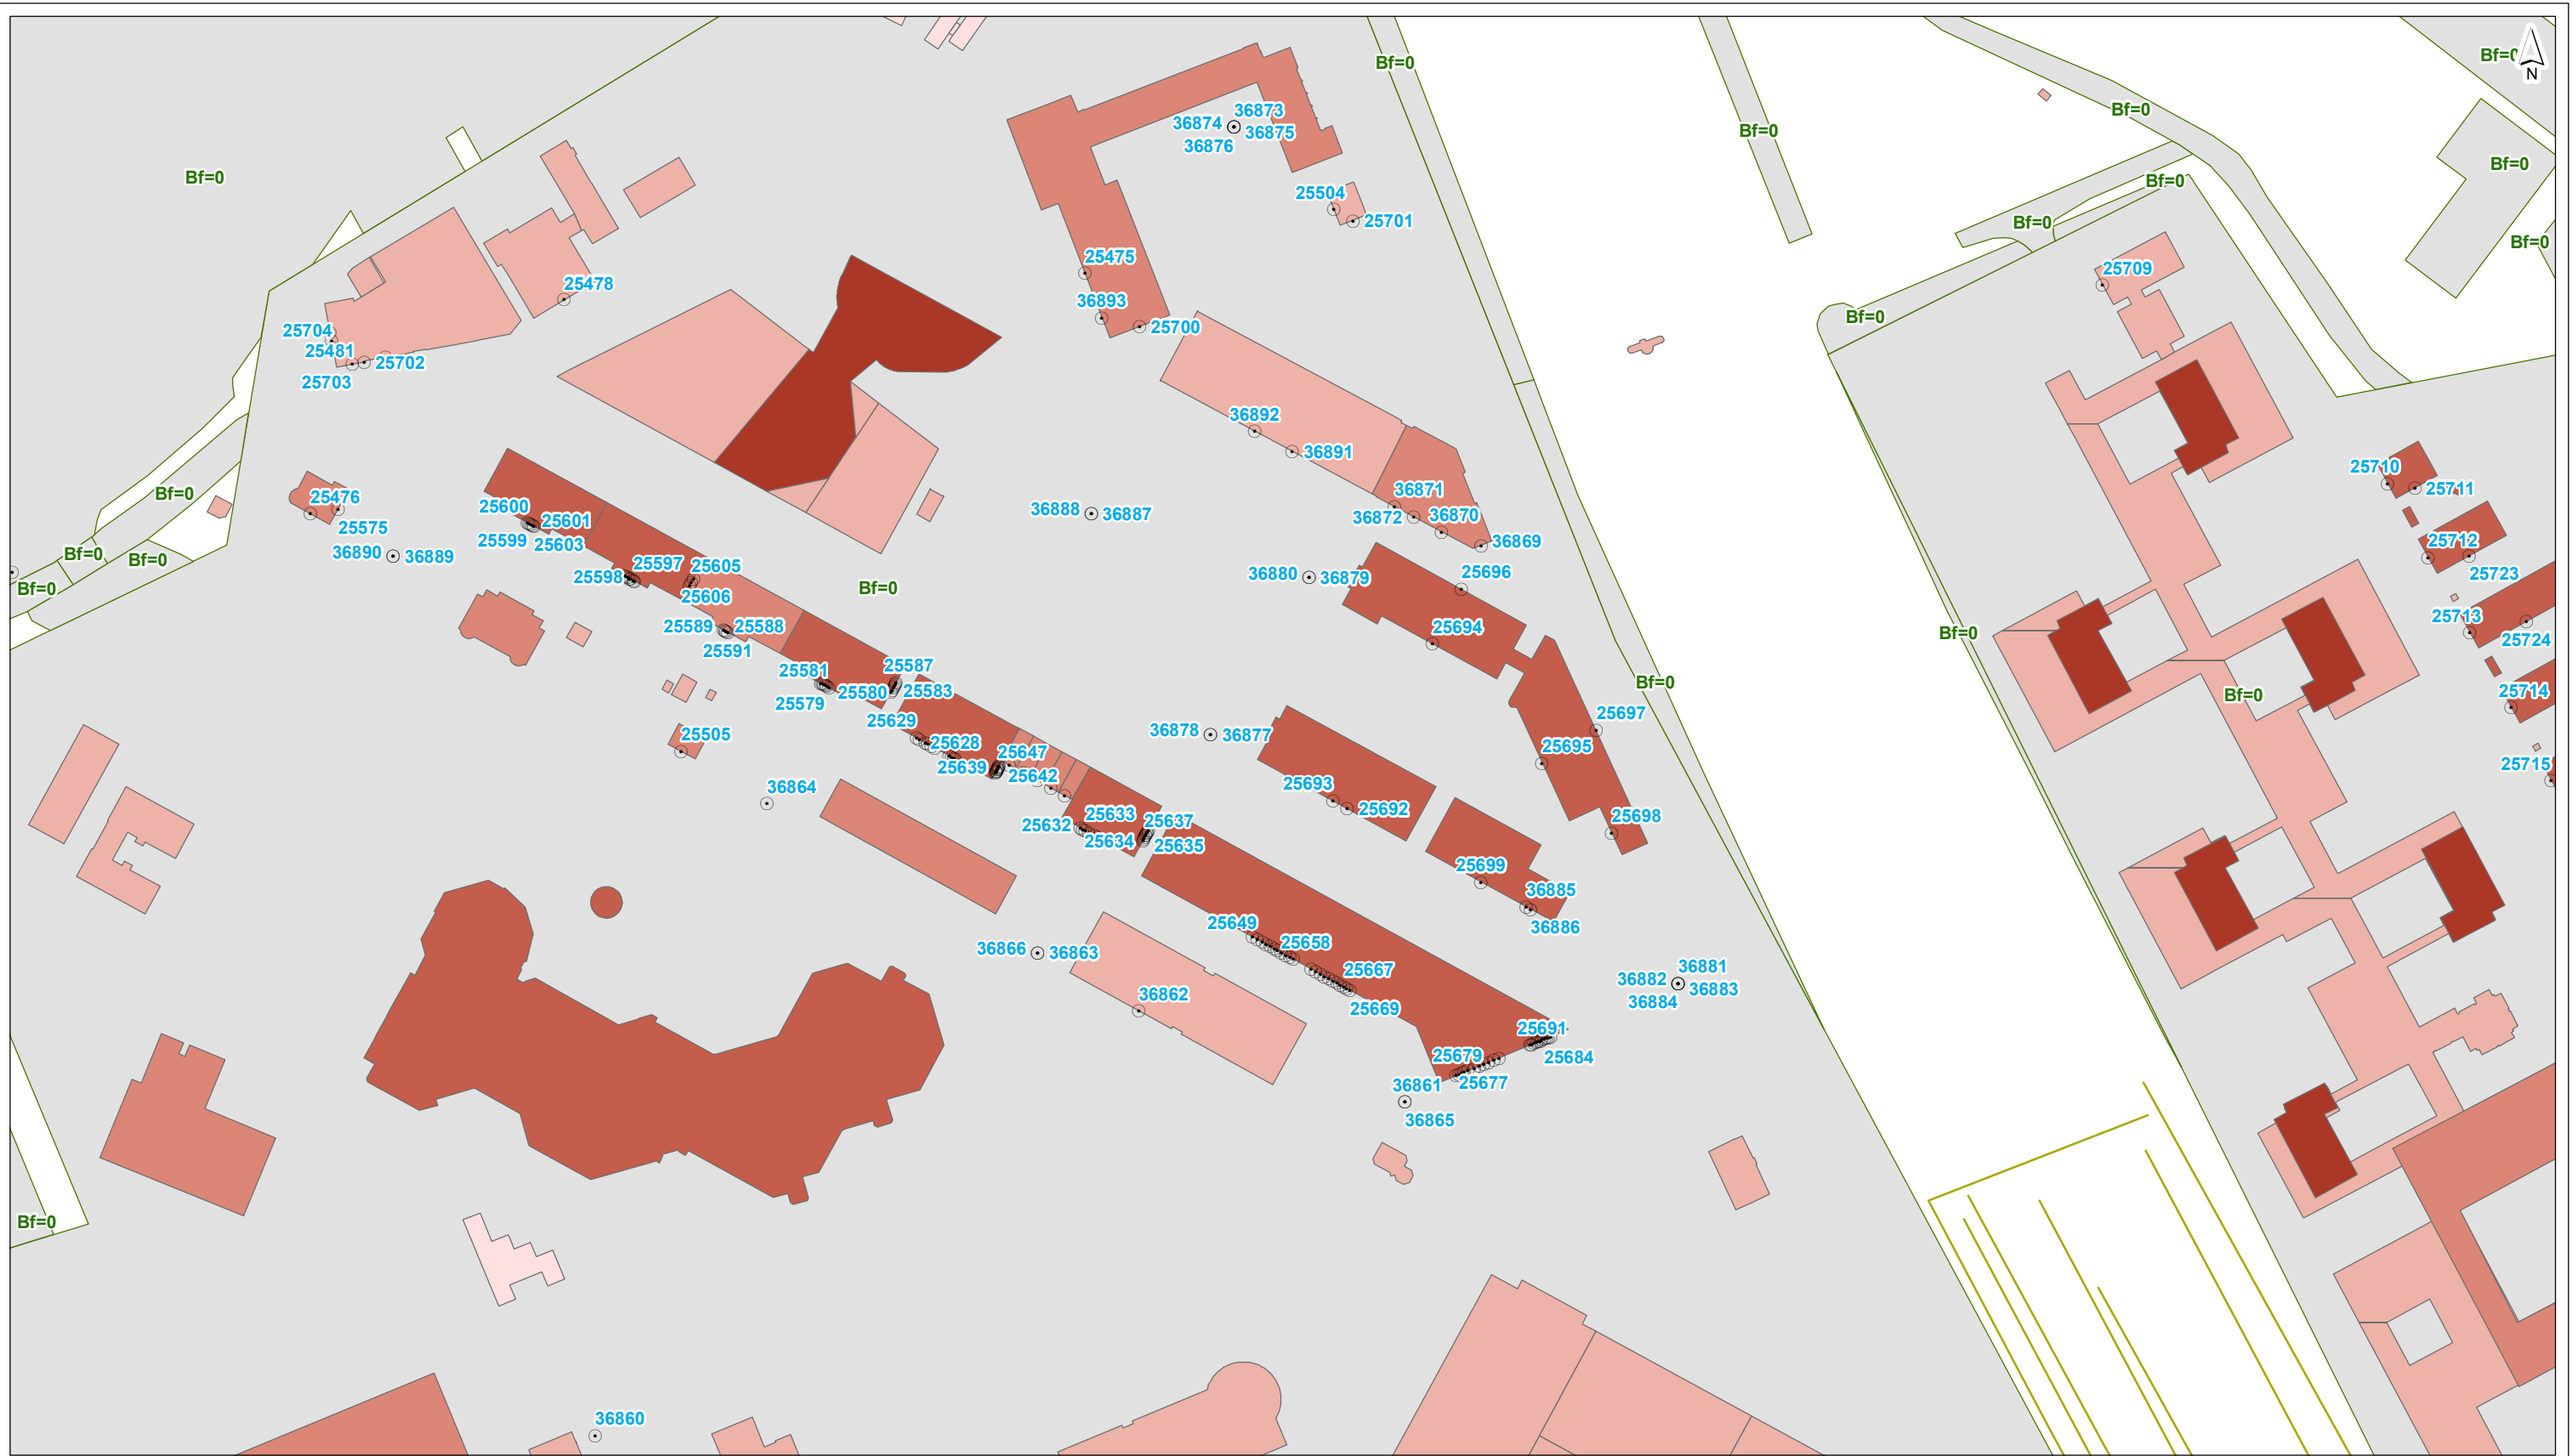

- plangrens
- toetspunt
- gebouwhoogte**
- tot 3 meter
- 3 - 9 meter
- 9 - 15 meter
- 15 - 30 meter
- 30 - 50 meter
- meer dan 50 meter
- scherm
- kunstwerkrand
- tunnelmond
- keerwand
- hoogtelijn
- bodemgebied
- ↔ wegvak

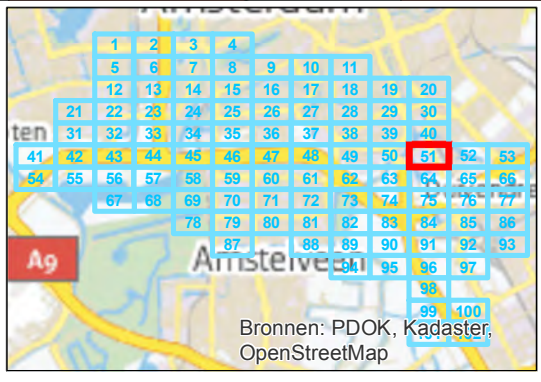


getekend: G.J. Dijkgraaf MSc
gecontroleerd: H. de Haan
goedgekeurd: L. van Loon / M. Blikman
versie: definitief 1
datum: 18-09-2015
tekeningnr: 51

formaat: A3 liggend
schaal: 1:2000


Invoergegevens overdrachtmodel

plansituatie

opdrachtgever: ZuidasDok
projectnaam: TB A10 ZuidasDok
projectcode: IBZ34-1-121

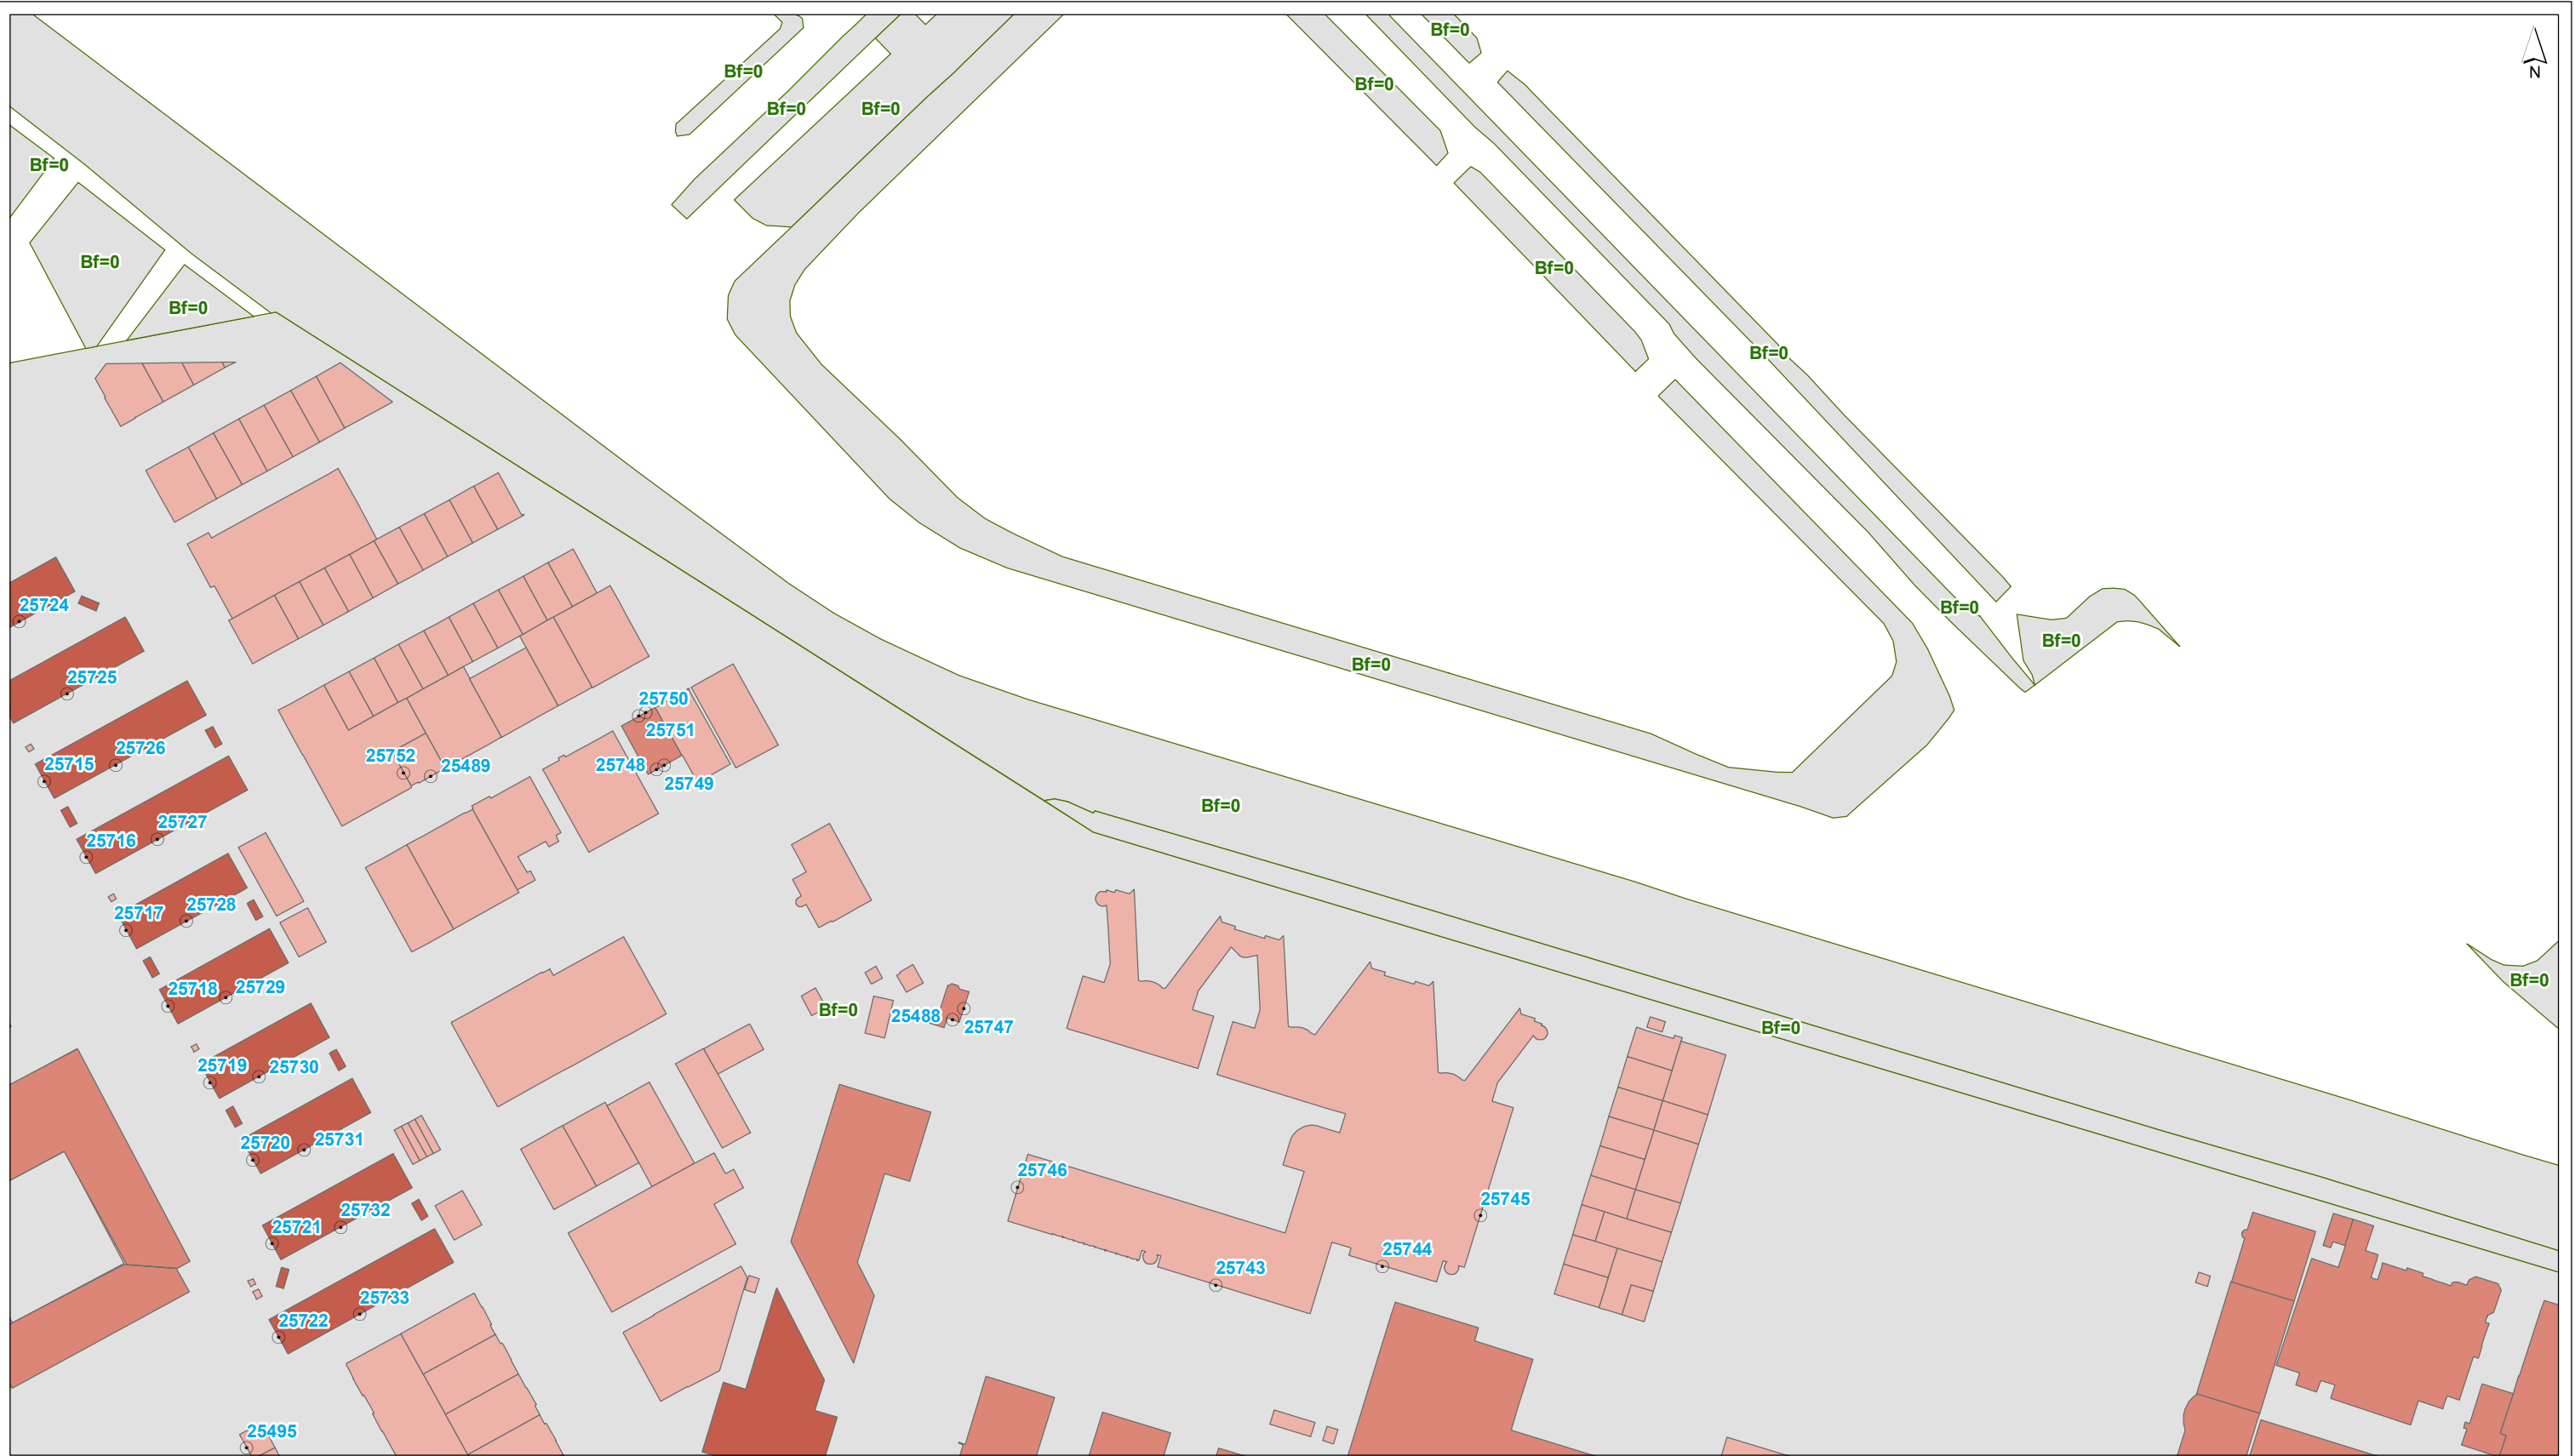

- plangrens
- toetspunt
- gebouwhoogte**
- tot 3 meter
- 3 - 9 meter
- 9 - 15 meter
- 15 - 30 meter
- 30 - 50 meter
- meer dan 50 meter
- scherm
- kunstwerkrand
- tunnelmond
- keerwand
- hoogtelijn
- bodemgebied
- ↔ wegvak

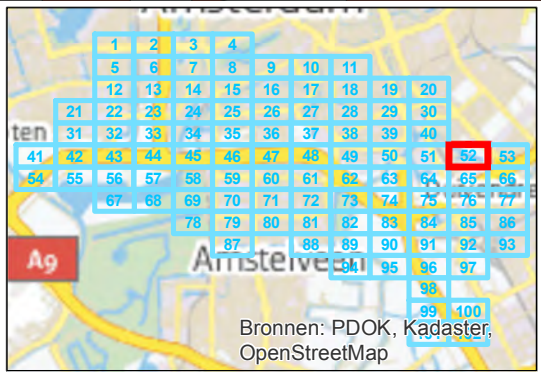


getekend: G.J. Dijkgraaf MSc
 gecontroleerd: H. de Haan
 goedgekeurd: L. van Loon / M. Blikman
 versie: definitief 1
 datum: 18-09-2015
 tekeningnr: 52

formaat: A3 liggend
 schaal: 1:2000


Invoergegevens overdrachtmodel

plansituatie

opdrachtgever: ZuidasDok
 projectnaam: TB A10 ZuidasDok
 projectcode: IBZ34-1-121

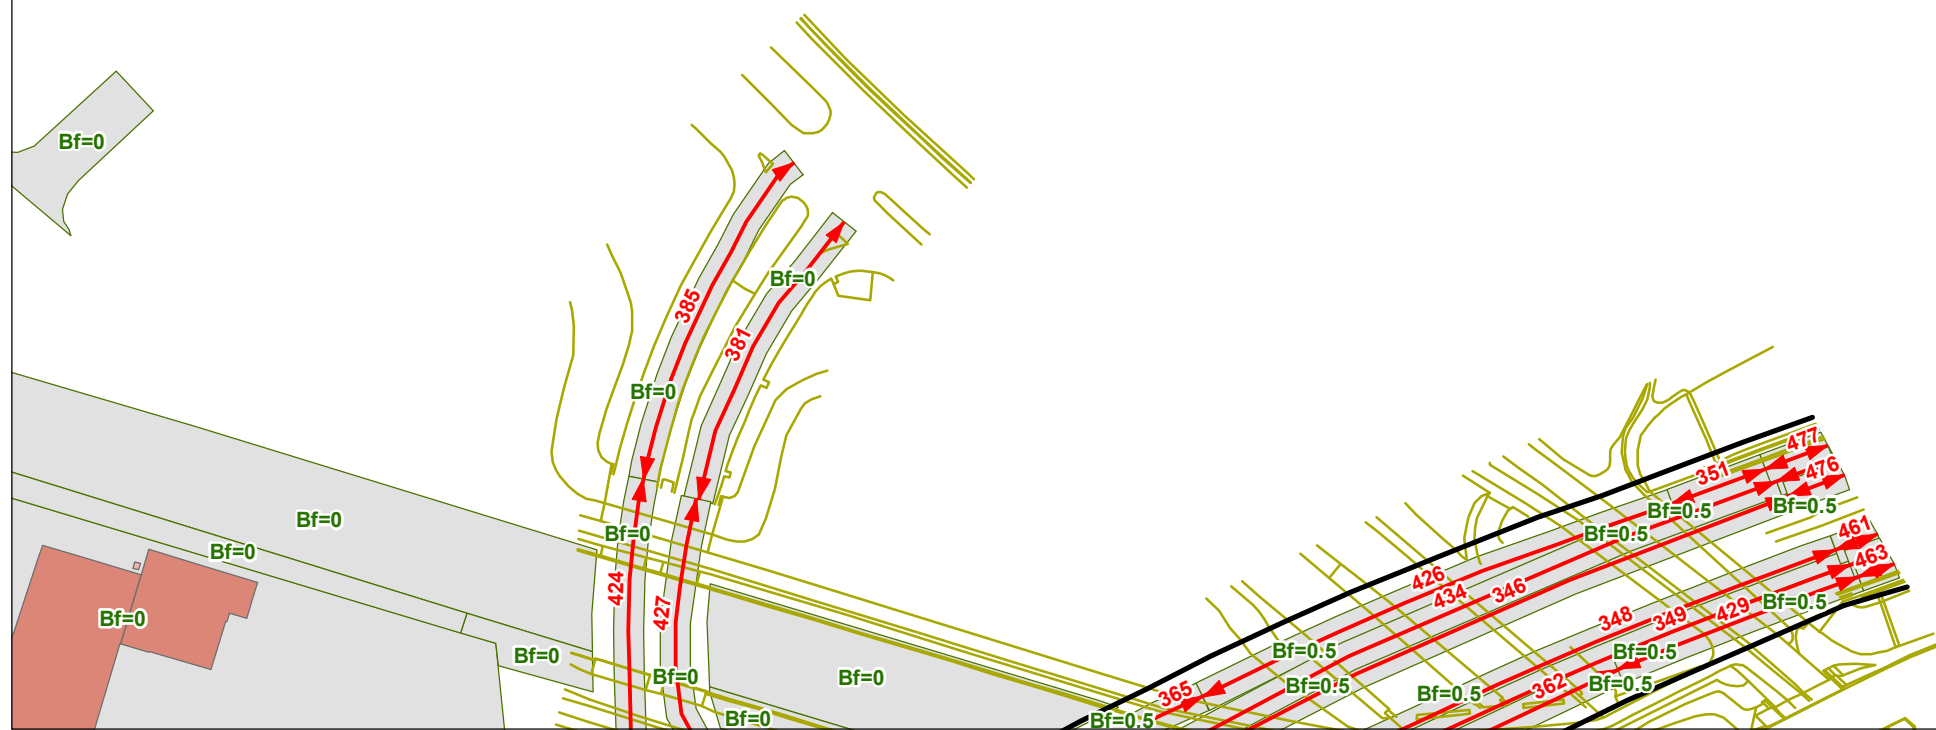

- plangrens
 - toetspunt
 - scherm
 - kunstwerkrand
 - tunnelmond
 - keerwand
 - hoogtelijn
 - bodemgebied
 - ↔ wegvak
- gebouwhoogte**
- tot 3 meter
 - 3 - 9 meter
 - 9 - 15 meter
 - 15 - 30 meter
 - 30 - 50 meter
 - meer dan 50 meter

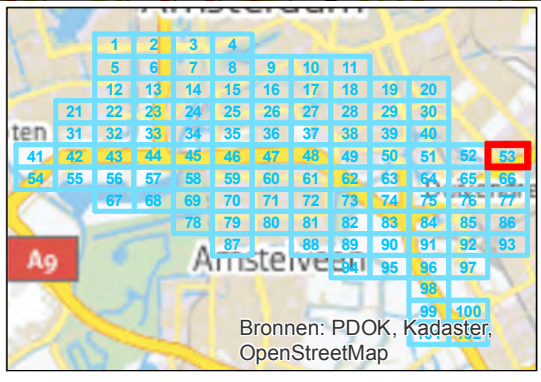

getekend: G.J. Dijkgraaf MSc
gecontroleerd: H. de Haan
goedgekeurd: L. van Loon / M. Blikman
versie: definitief 1
datum: 18-09-2015
tekeningnr: 53


formaat: A3 liggend
schaal: 1:2000

Invoergegevens overdrachtmodel


plansituatie

opdrachtgever: ZuidasDok
projectnaam: TB A10 ZuidasDok
projectcode: IBZ34-1-121



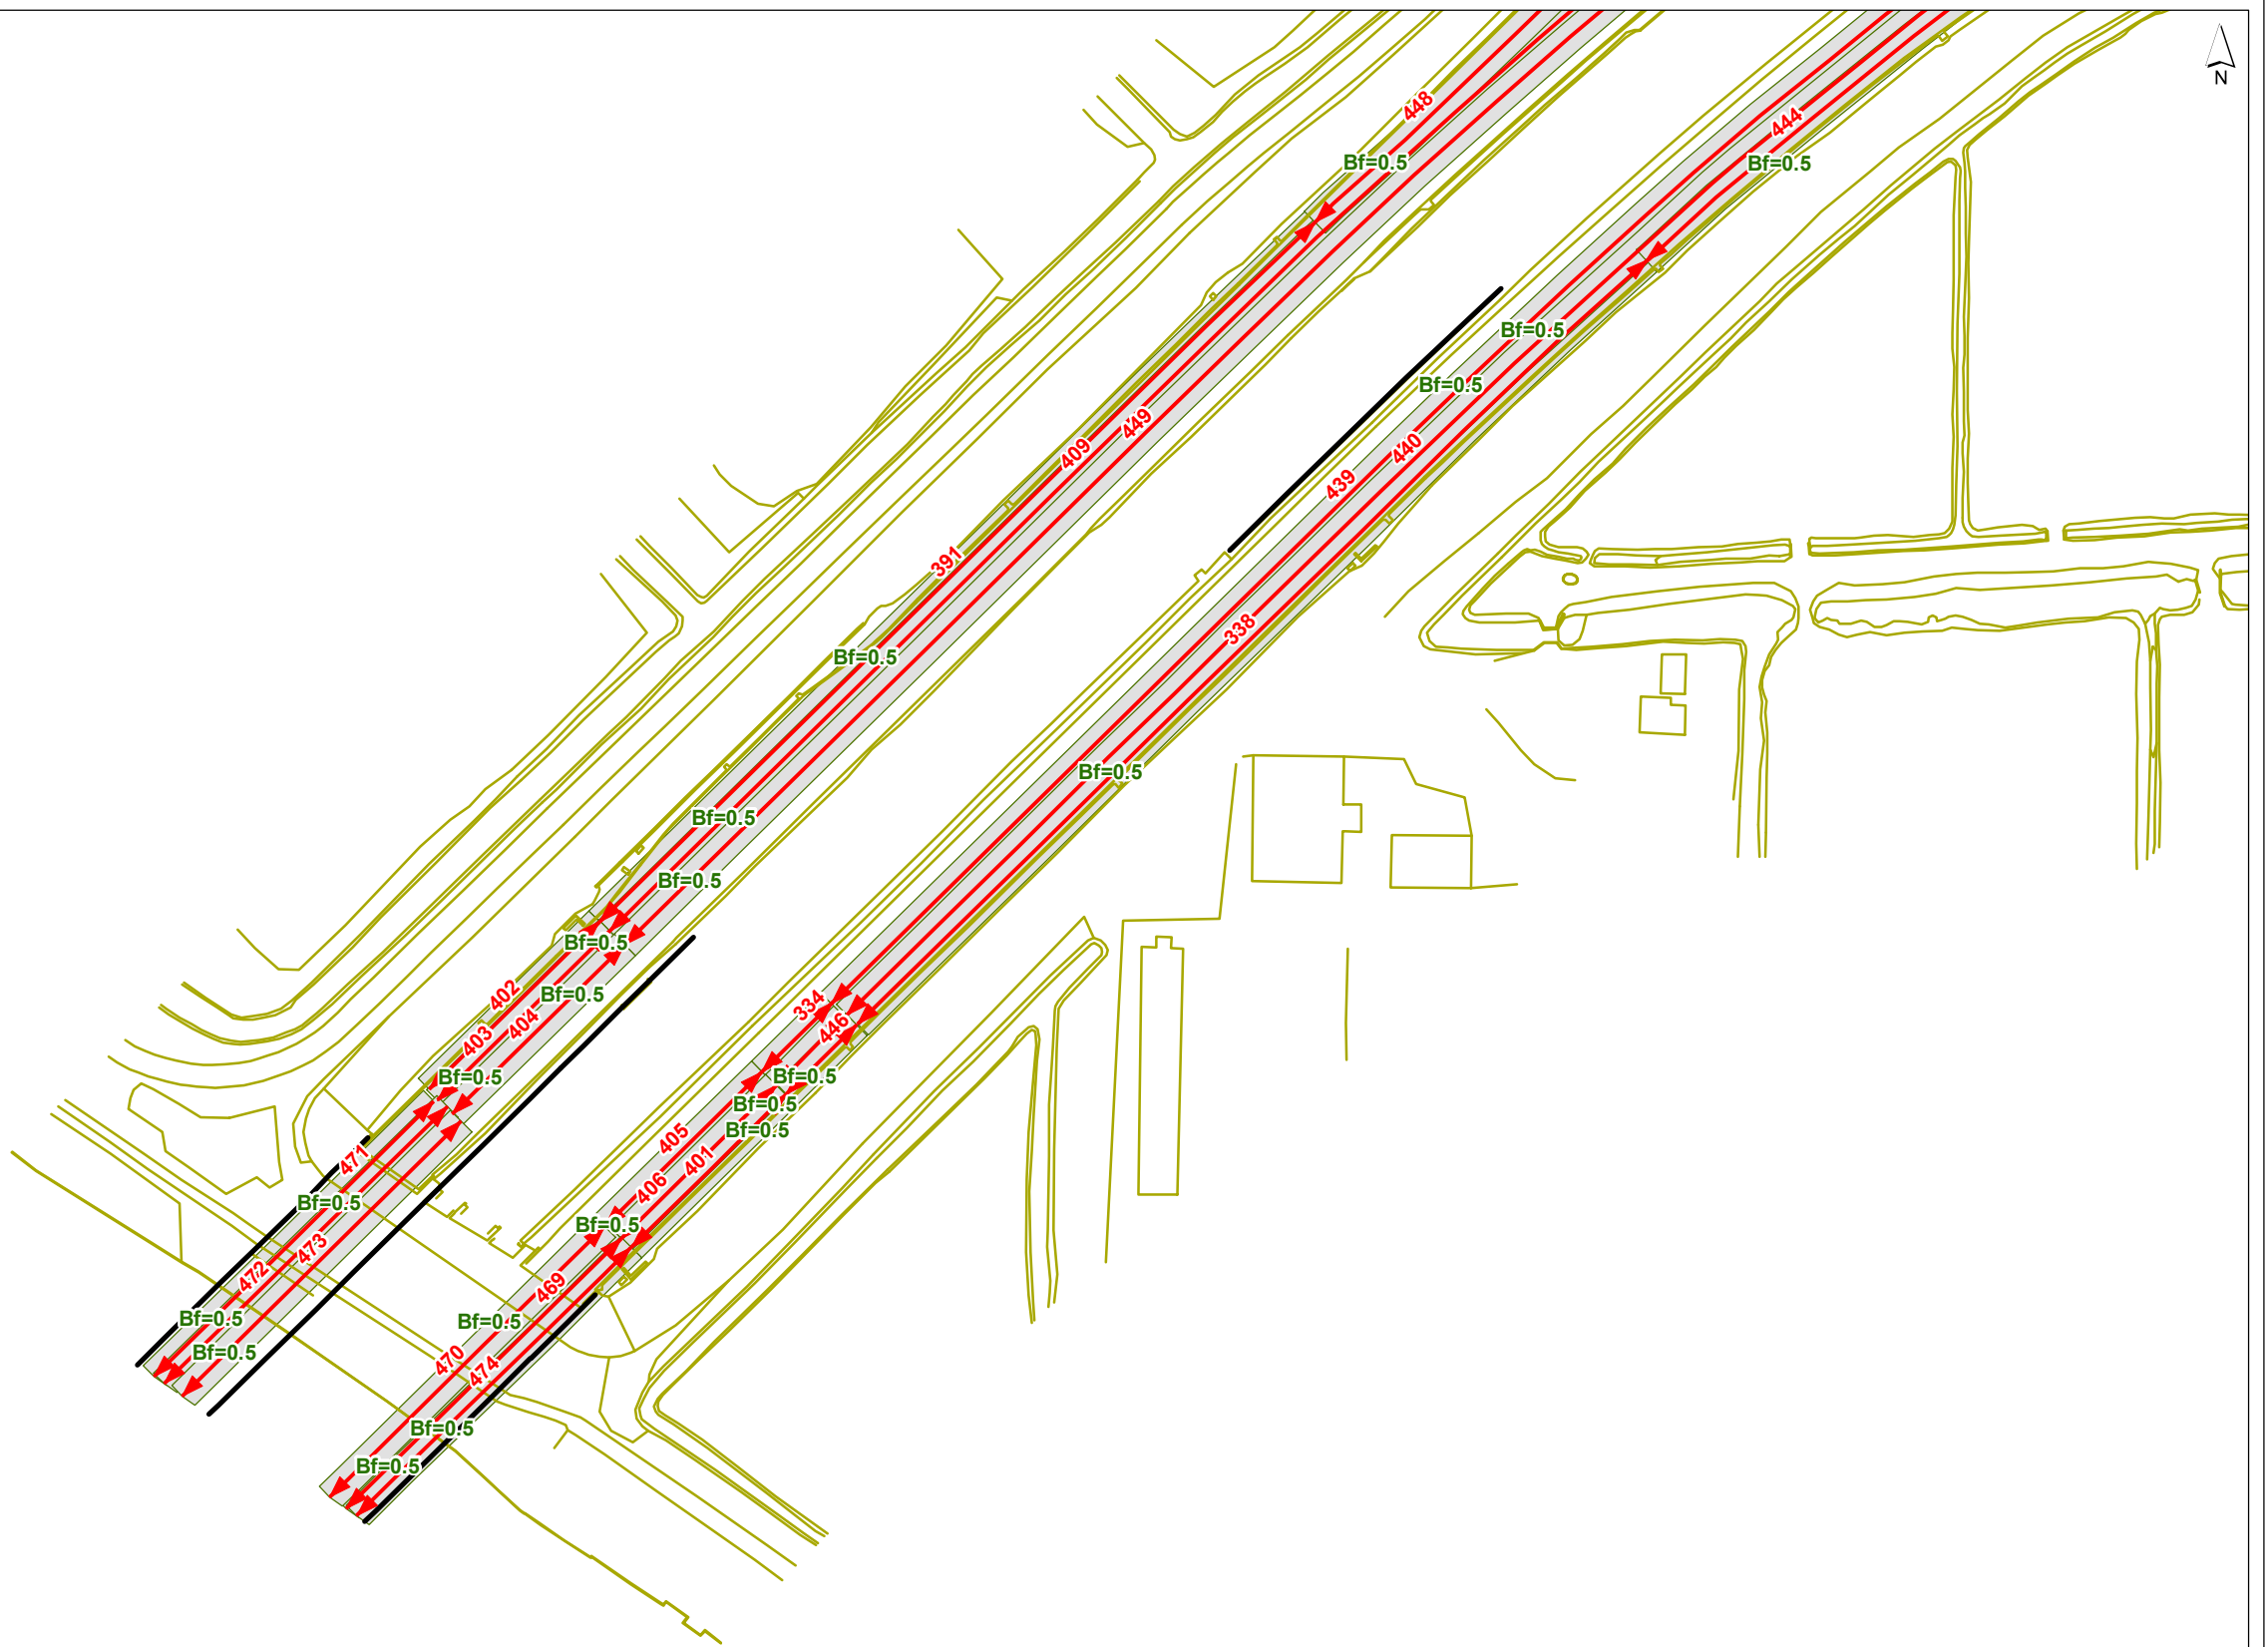

- plangrens
 - ⊙ toetspunt
 - scherm
 - +— kunstwerkrand
 - tunnelmond
 - keerwand
 - hoogtelijn
 - bodembe gebied
 - ↔ wegvak
- gebouwhoogte**
- tot 3 meter
 - 3 - 9 meter
 - 9 - 15 meter
 - 15 - 30 meter
 - 30 - 50 meter
 - meer dan 50 meter

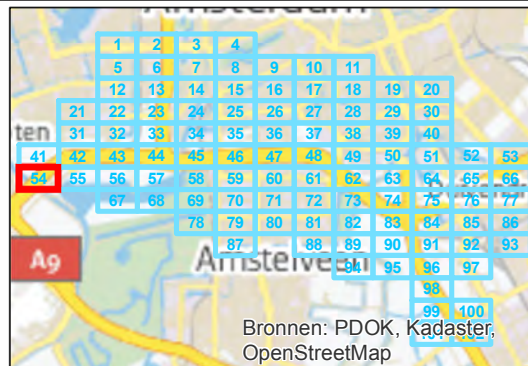

getekend: G.J. Dijkgraaf MSc
gecontroleerd: H. de Haan
goedgekeurd: L. van Loon / M. Blikman
versie: definitief 1
datum: 18-09-2015
tekeningnr: 54


formaat: A3 liggend
schaal: 1:2000

Invoergegevens overdrachtmodel


plansituatie

opdrachtgever: ZuidasDok
projectnaam: TB A10 ZuidasDok
projectcode: IBZ34-1-121



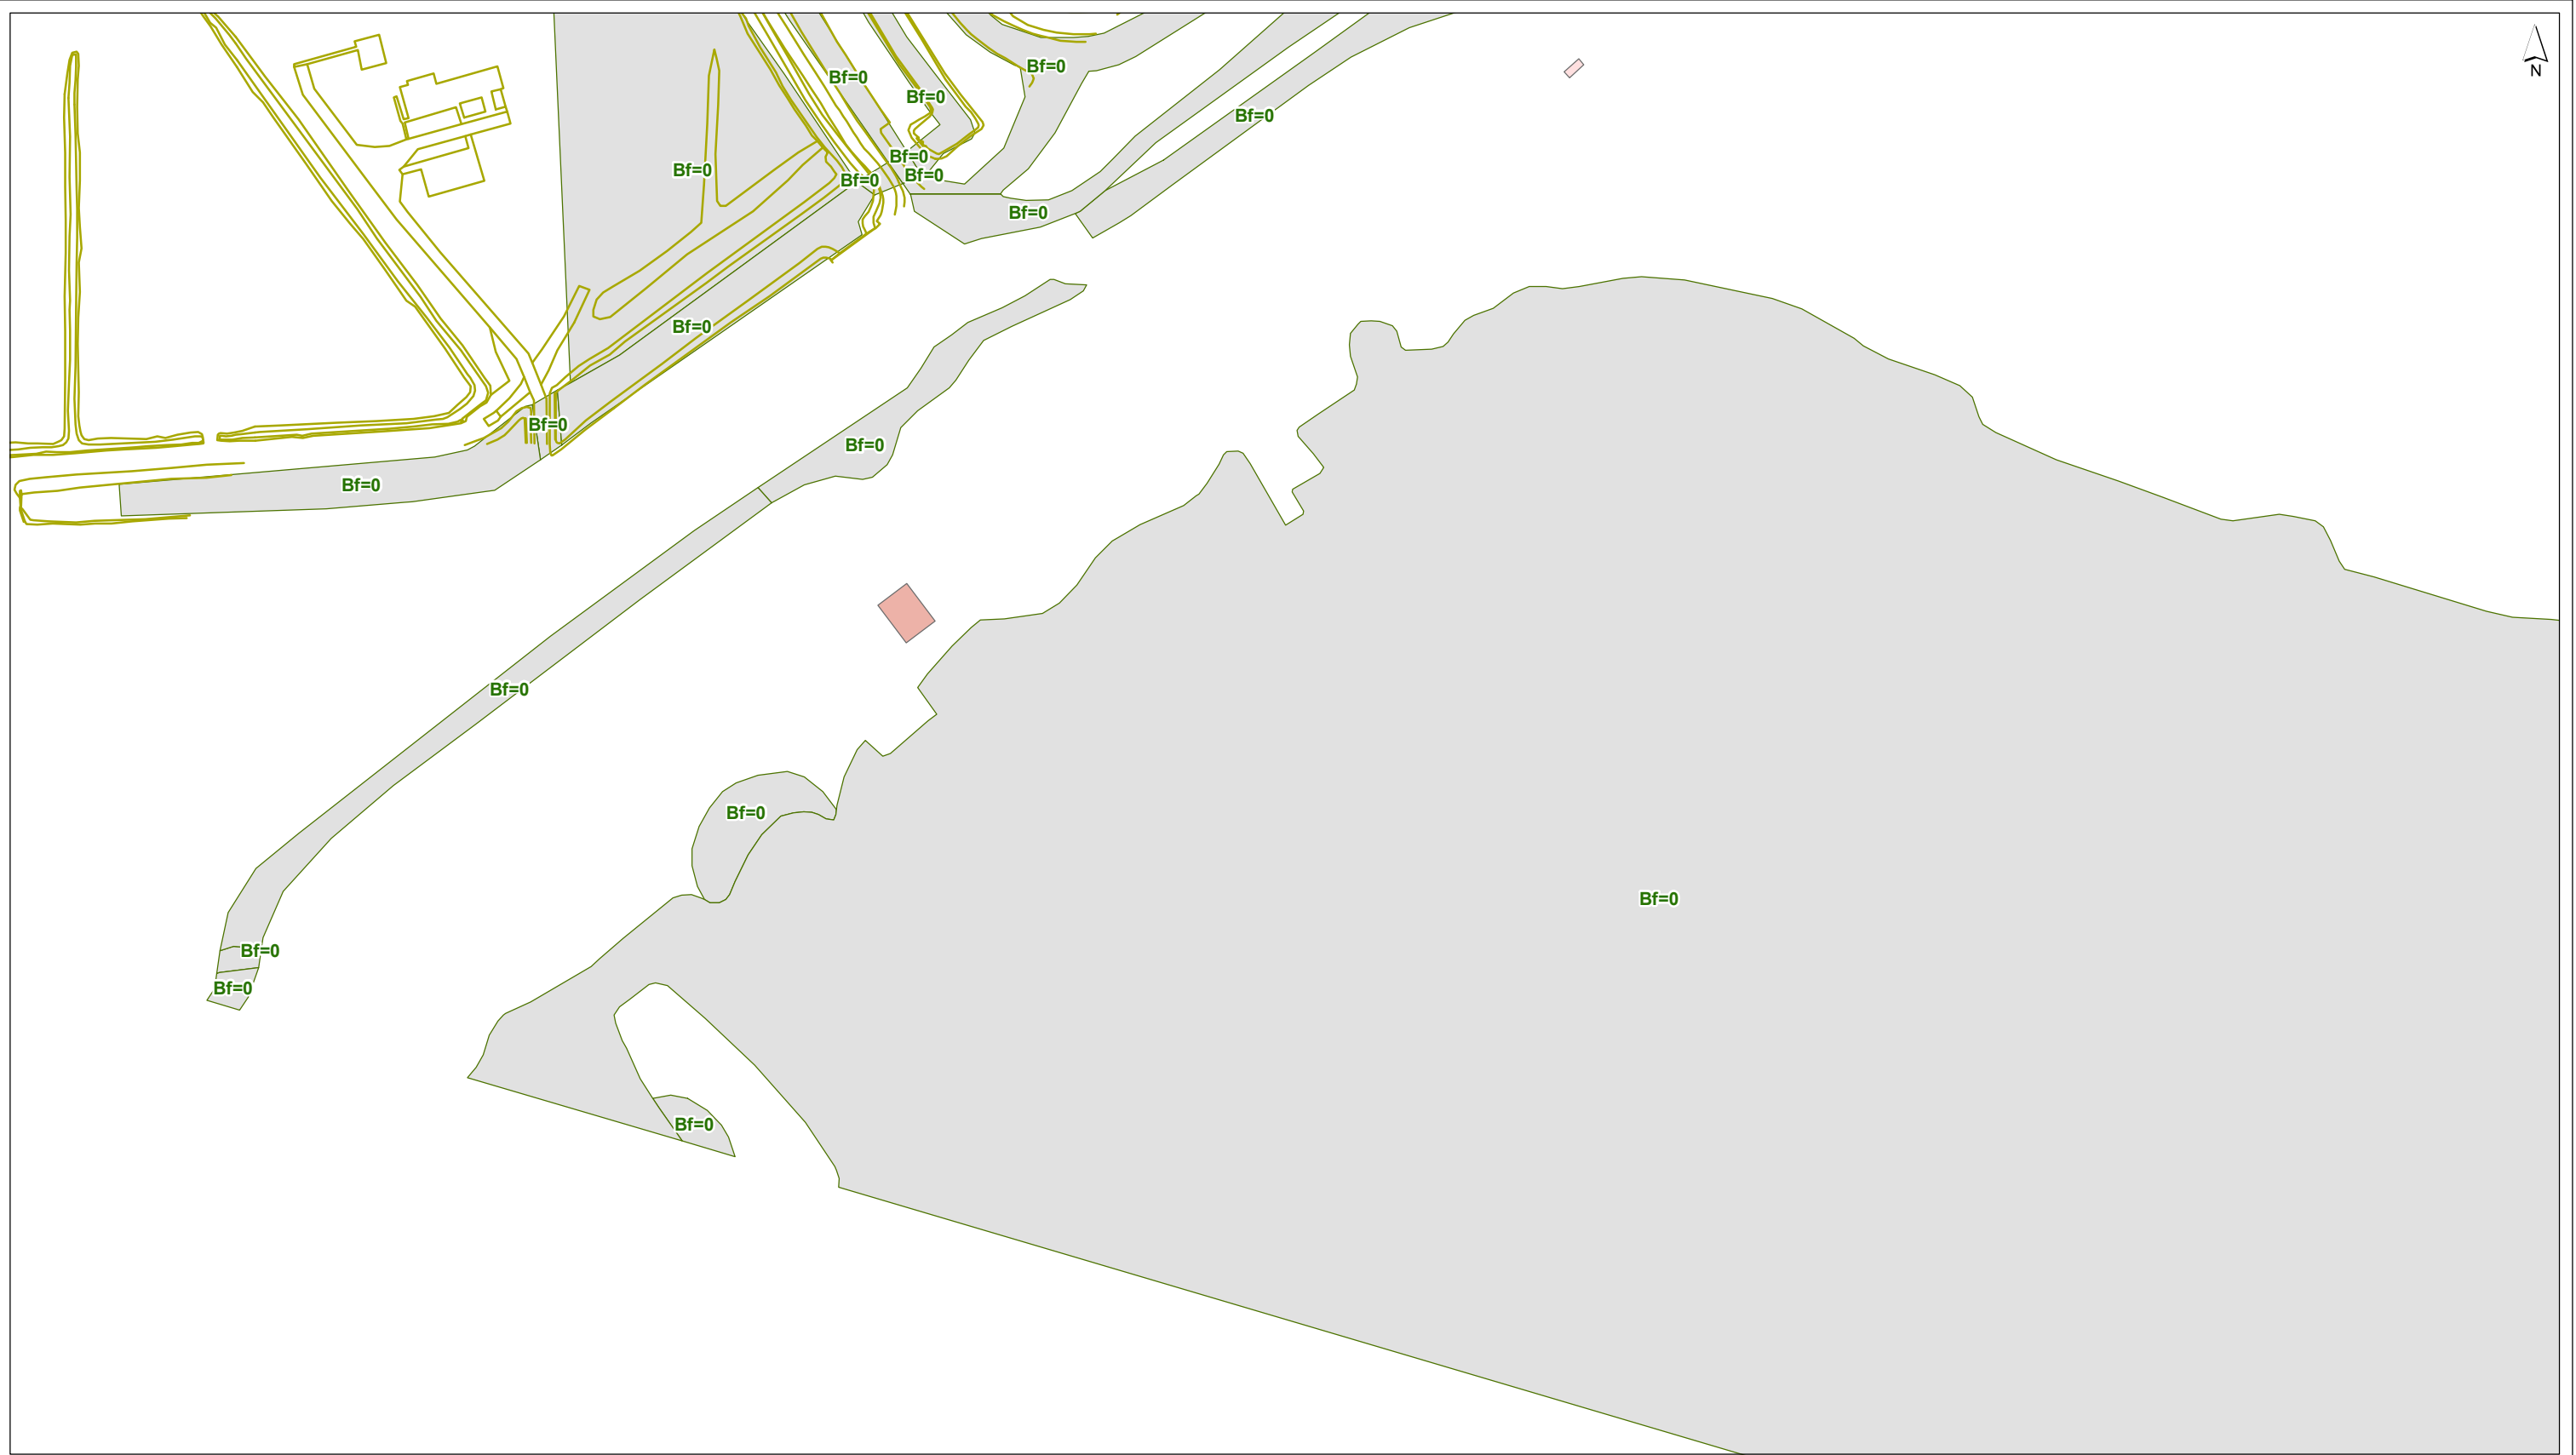

- plangrens
- toetspunt
- gebouwhoogte**
- scherm
- kunstwerkrand
- tunnelmond
- keerwand
- hoogtelijn
- bodemgebied
- ↔ wegvak
- tot 3 meter
- 3 - 9 meter
- 9 - 15 meter
- 15 - 30 meter
- 30 - 50 meter
- meer dan 50 meter

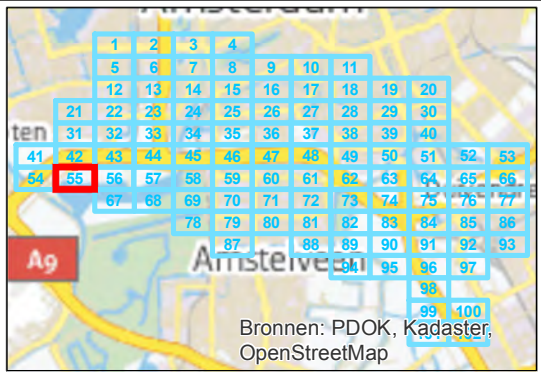


getekend: G.J. Dijkgraaf MSc
 gecontroleerd: H. de Haan
 goedgekeurd: L. van Loon / M. Blikman
 versie: definitief 1
 datum: 18-09-2015
 tekeningnr: 55

formaat: A3 liggend
 schaal: 1:2000


Invoergegevens overdrachtmodel

plansituatie

opdrachtgever: ZuidasDok
 projectnaam: TB A10 ZuidasDok
 projectcode: IBZ34-1-121

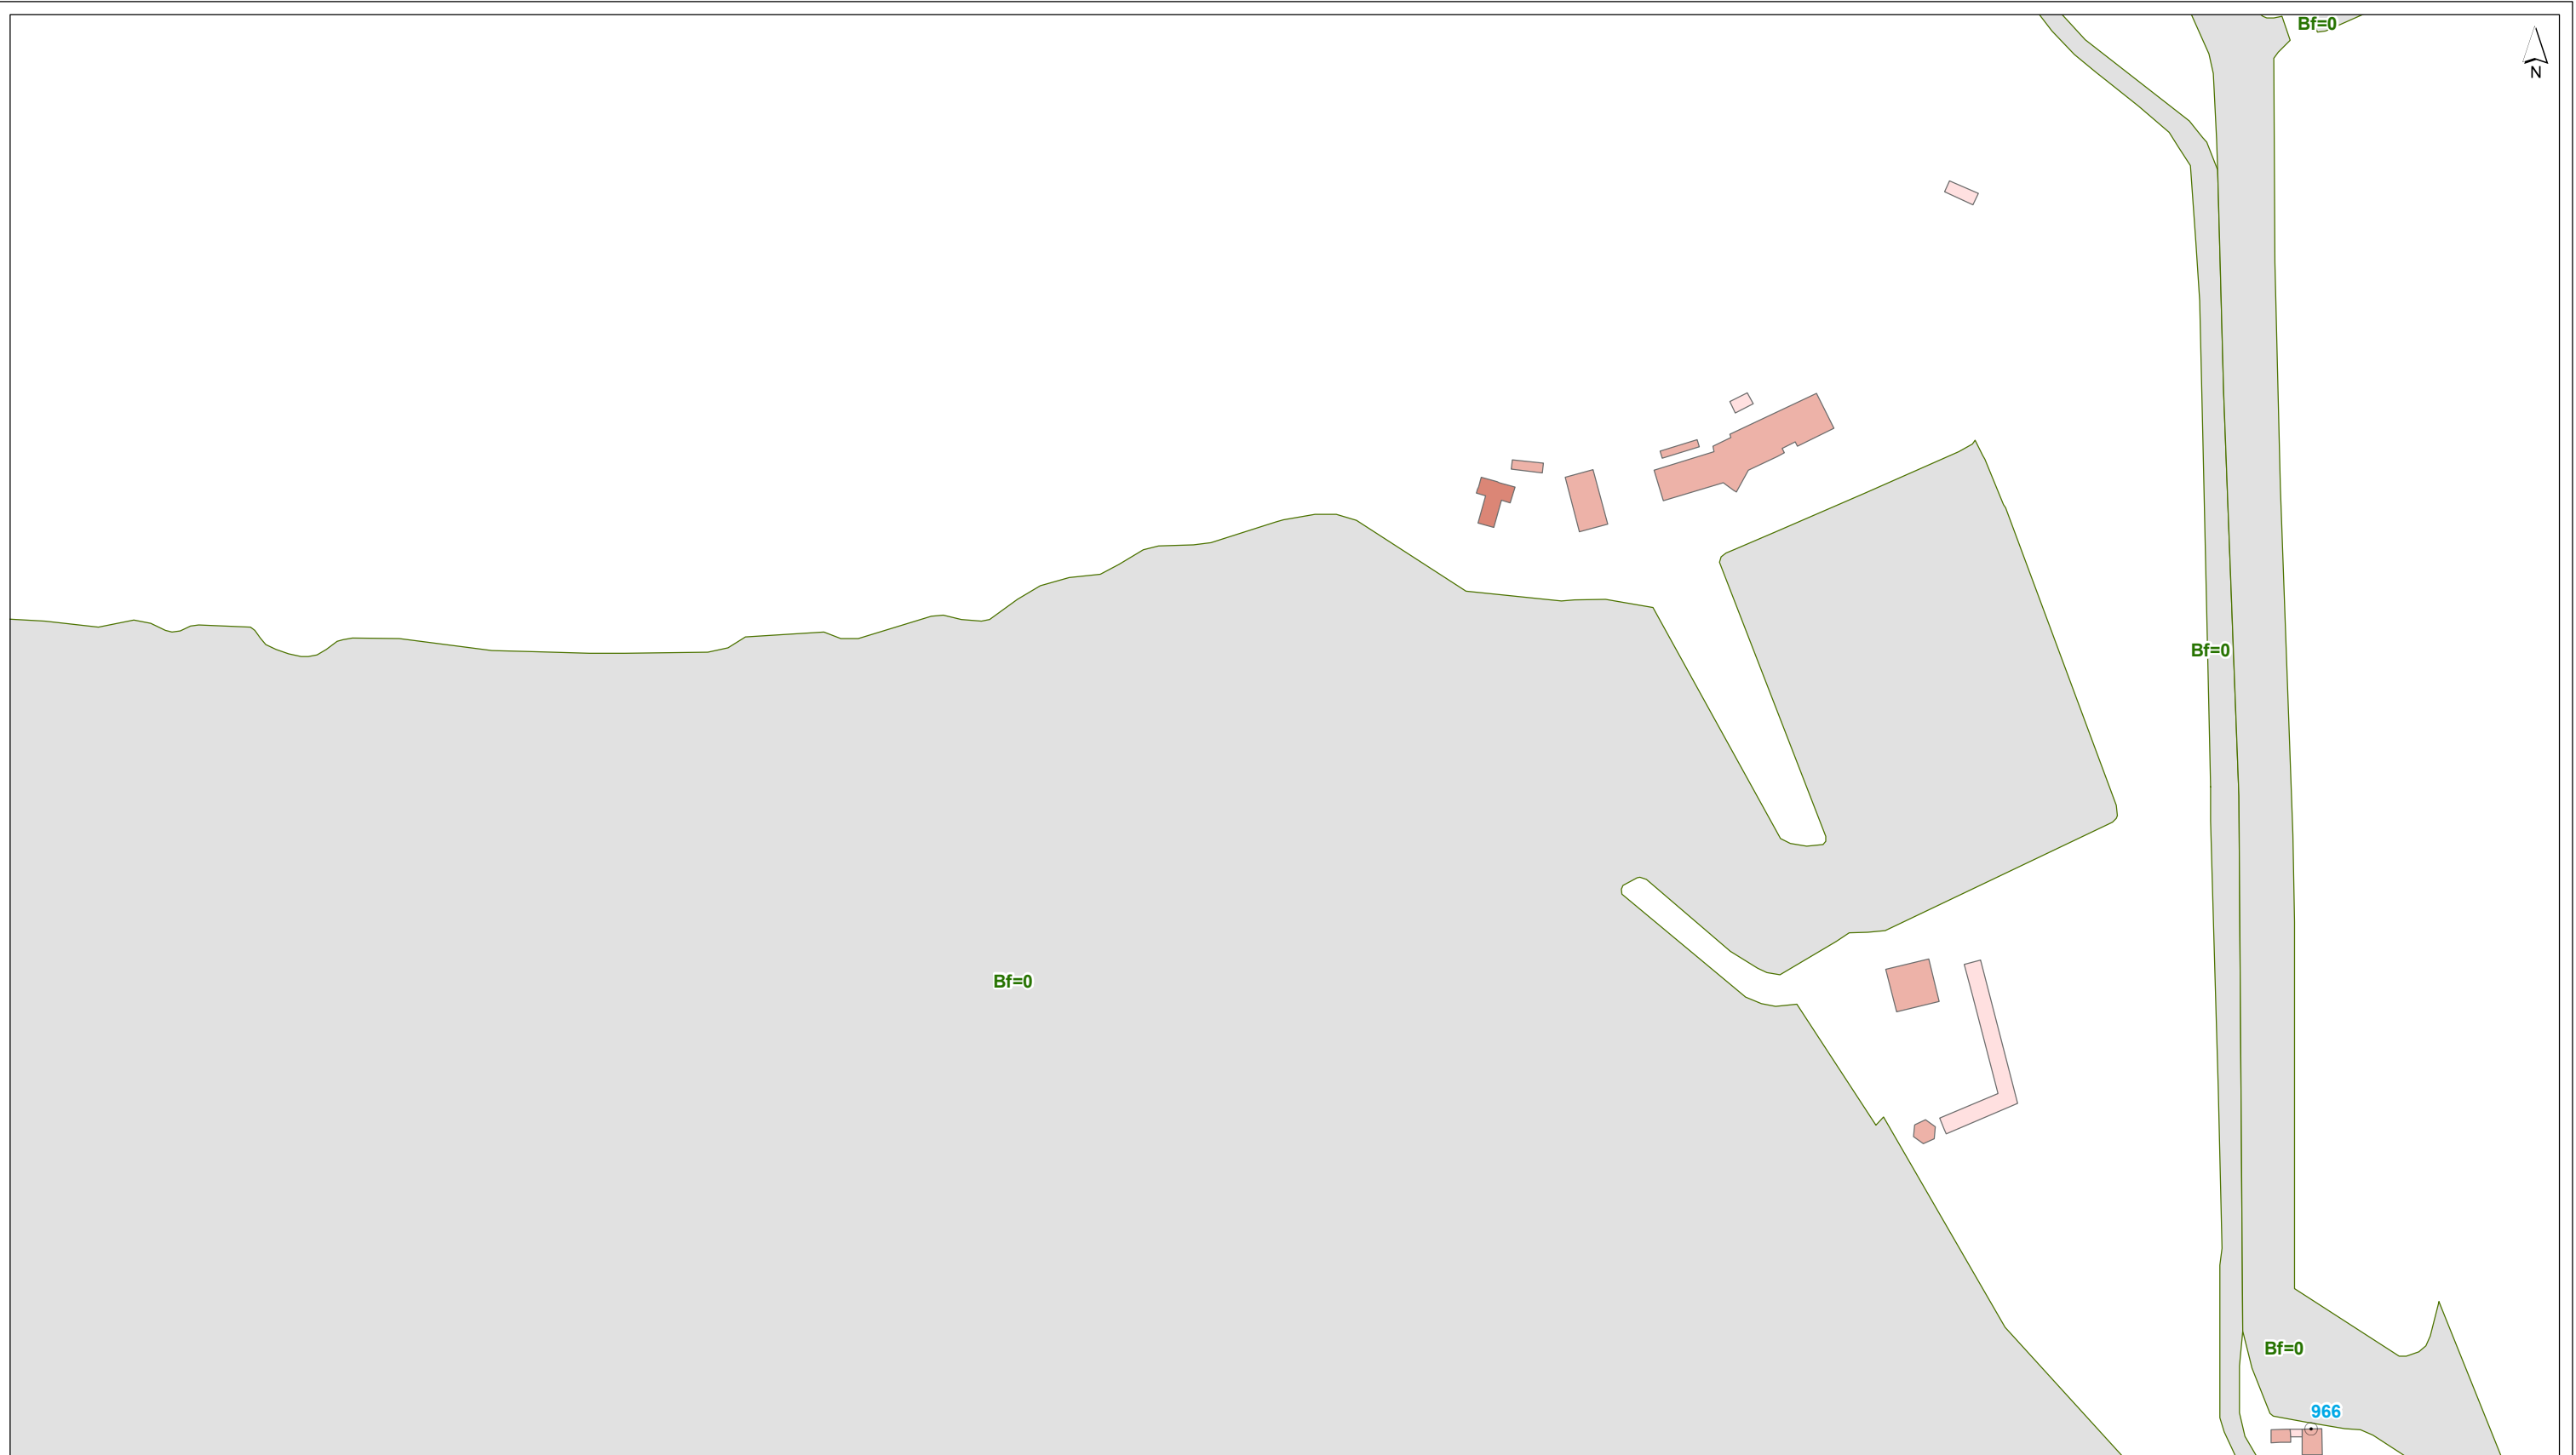

- | | | |
|------------------|-------------|---------------------|
| --- plangrens | ⊙ toetspunt | gebouwhoogte |
| — scherm | | tot 3 meter |
| —+ kunstwerkrand | | 3 - 9 meter |
| — tunnelmond | | 9 - 15 meter |
| — keerwand | | 15 - 30 meter |
| — hoogtelijn | | 30 - 50 meter |
| — bodemgebied | | meer dan 50 meter |
| ↔ wegvak | | |

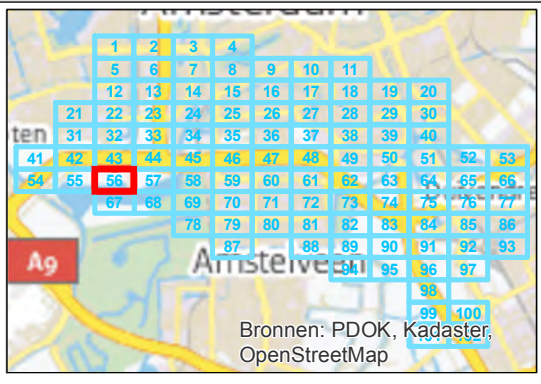


getekend: G.J. Dijkgraaf MSc
 gecontroleerd: H. de Haan
 goedgekeurd: L. van Loon / M. Blikman
 versie: definitief 1
 datum: 18-09-2015
 tekeningnr: 56

formaat: A3 liggend
 schaal: 1:2000


Invoergegevens overdrachtmodel

plansituatie

opdrachtgever: ZuidasDok
 projectnaam: TB A10 ZuidasDok
 projectcode: IBZ34-1-121

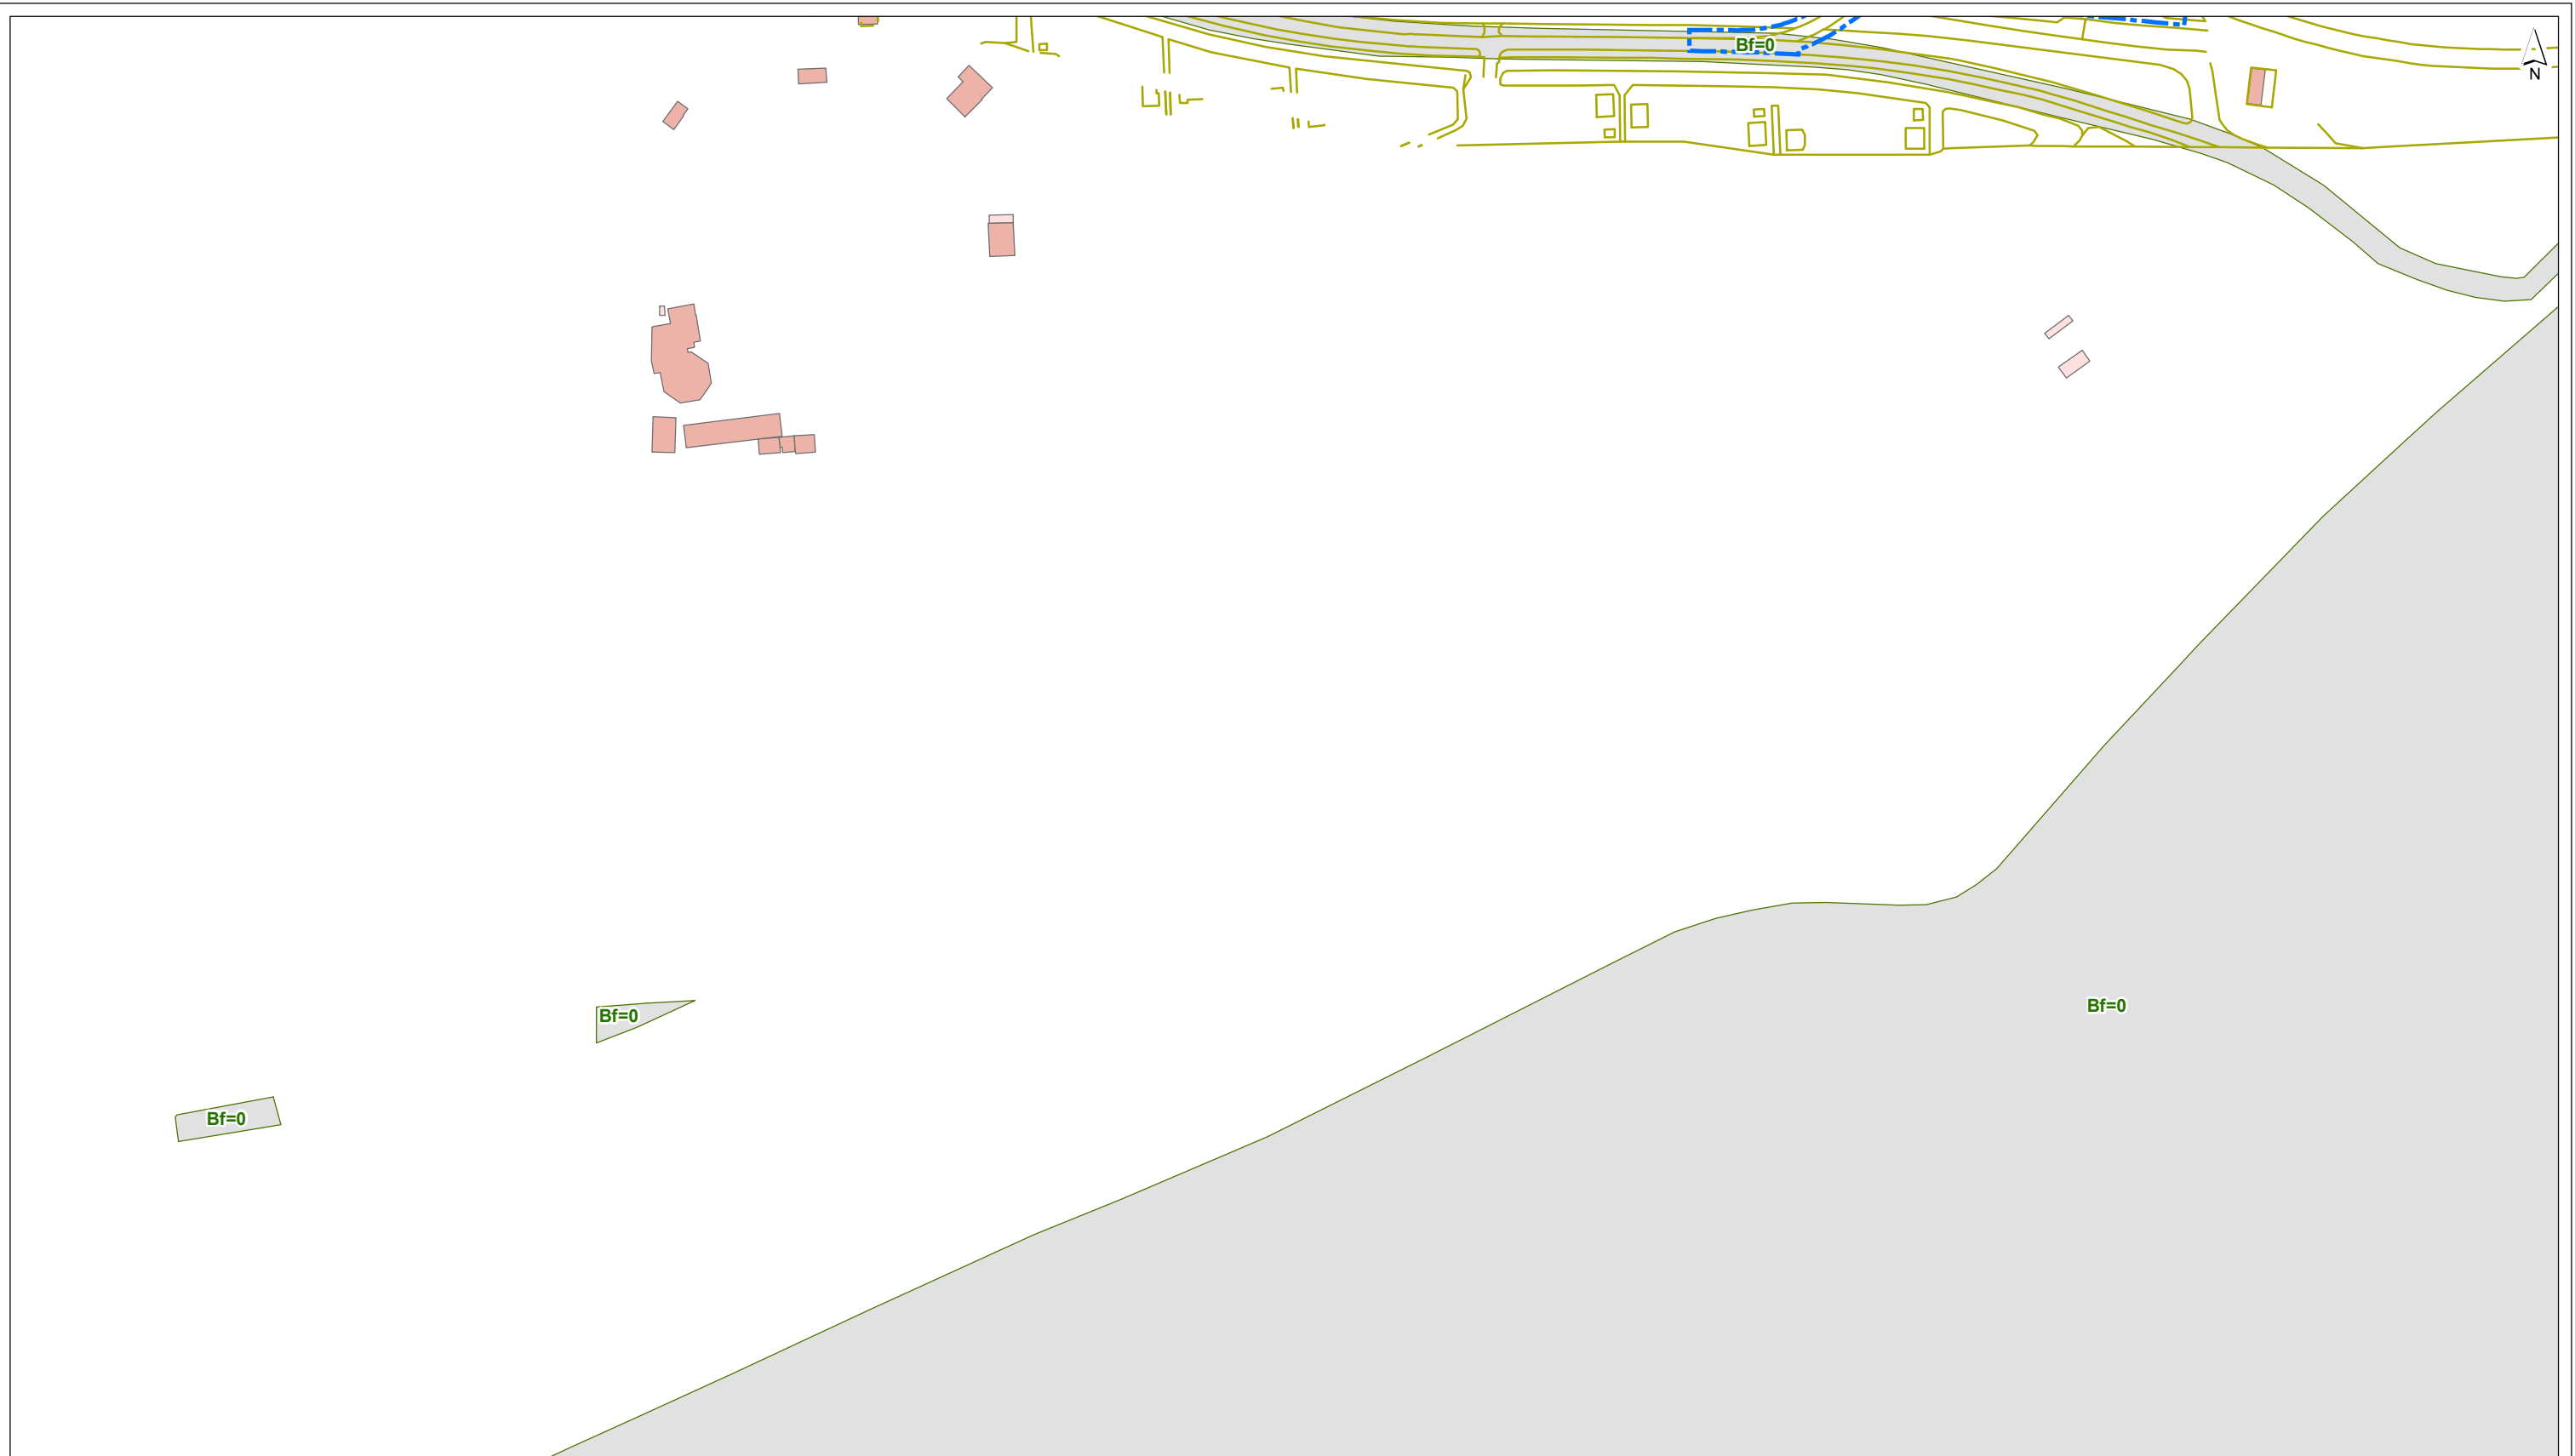

- plangrens
- toetspunt
- gebouwhoogte**
- scherm
- tot 3 meter
- kunstwerkrand
- 3 - 9 meter
- tunnelmond
- 9 - 15 meter
- keerwand
- 15 - 30 meter
- hoogtelijn
- 30 - 50 meter
- bodemgebied
- meer dan 50 meter
- ↔ wegvak

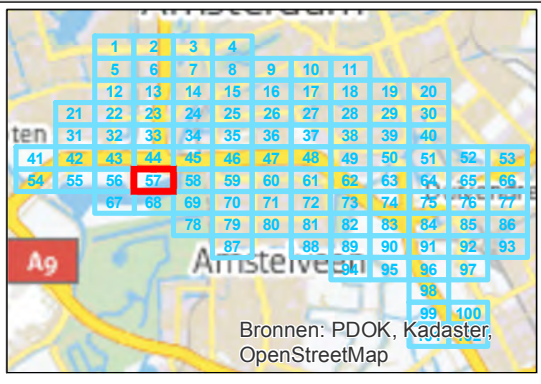


getekend: G.J. Dijkgraaf MSc
 gecontroleerd: H. de Haan
 goedgekeurd: L. van Loon / M. Blikman
 versie: definitief 1
 datum: 18-09-2015
 tekeningnr: 57

formaat: A3 liggend
 schaal: 1:2000


Invoergegevens overdrachtmodel

plansituatie

opdrachtgever: ZuidasDok
 projectnaam: TB A10 ZuidasDok
 projectcode: IBZ34-1-121

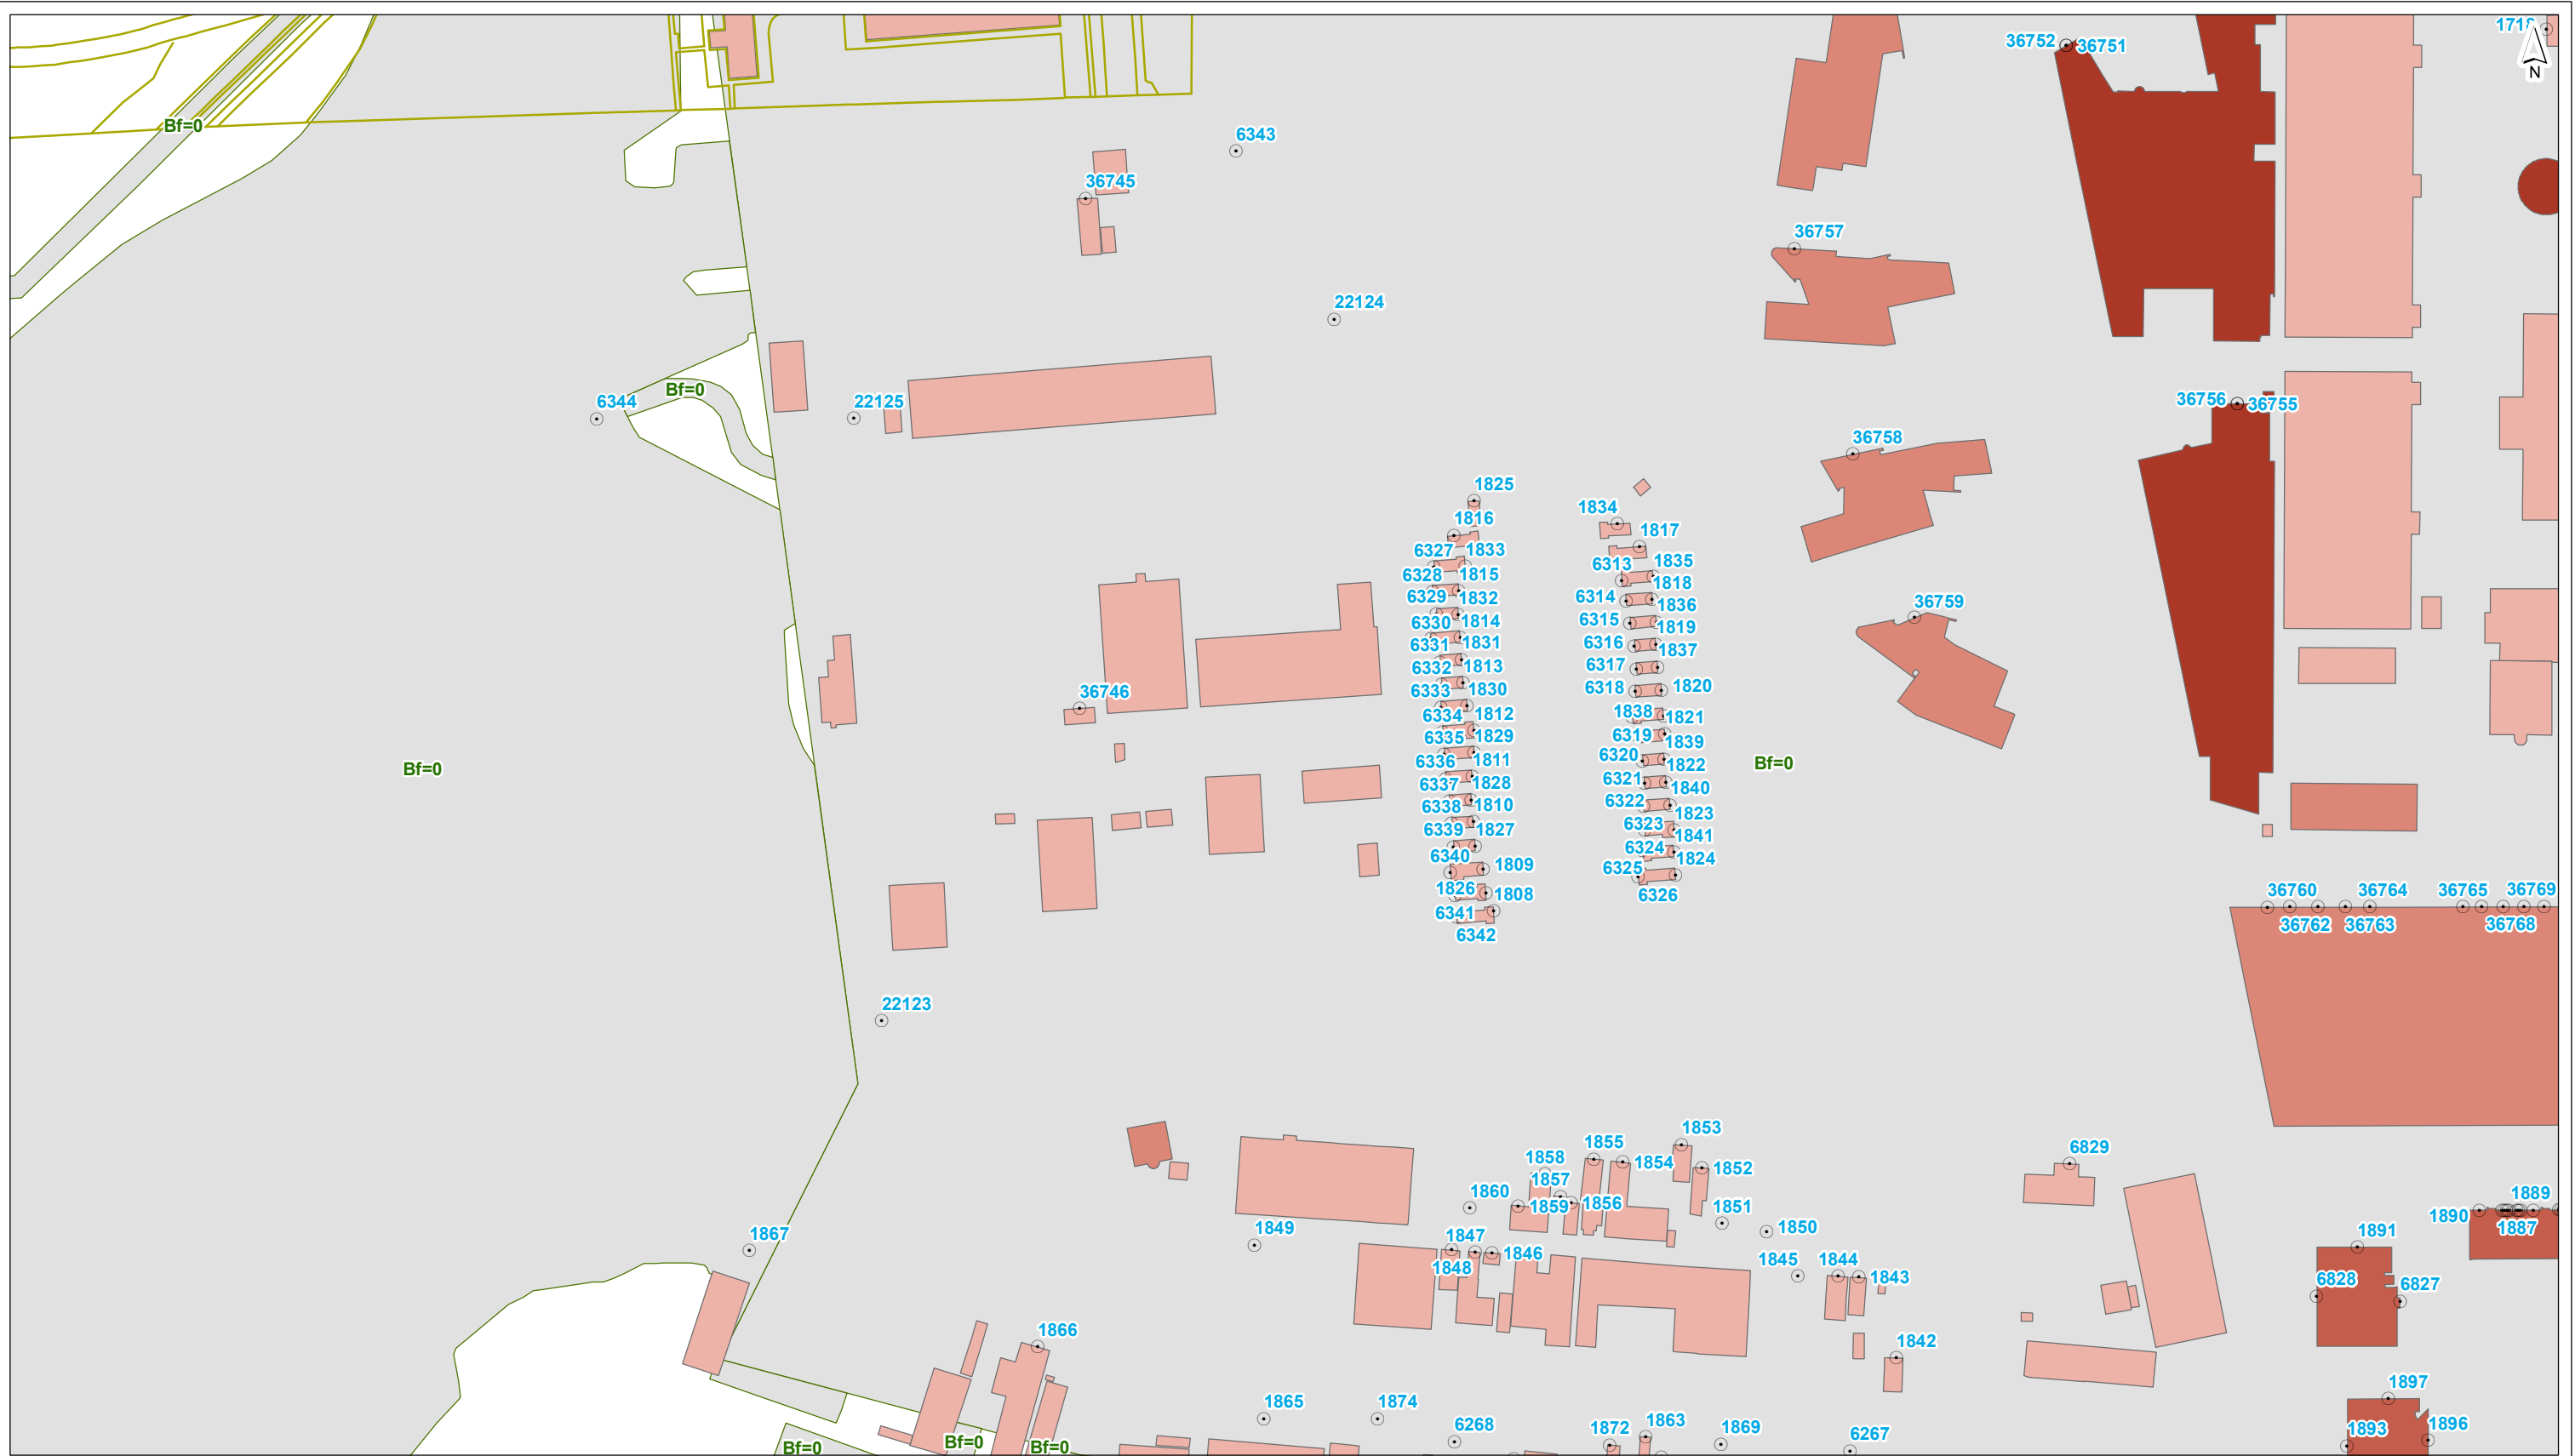

- plangrens
- toetspunt
- gebouwhoogte**
- tot 3 meter
- 3 - 9 meter
- 9 - 15 meter
- 15 - 30 meter
- 30 - 50 meter
- meer dan 50 meter
- scherm
- kunstwerkrand
- tunnelmond
- keerwand
- hoogtelijn
- bodemgebied
- ↔ wegvak

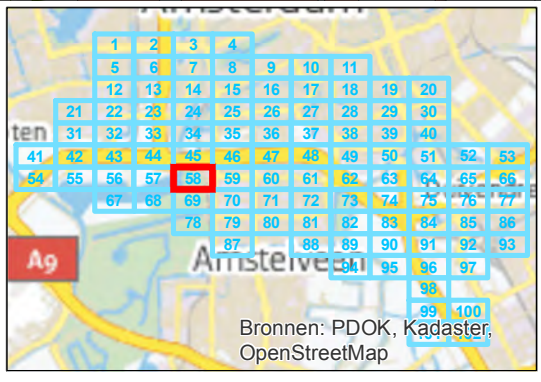

getekend: G.J. Dijkgraaf MSc
 gecontroleerd: H. de Haan
 goedgekeurd: L. van Loon / M. Blikman
 versie: definitief 1
 datum: 18-09-2015
 tekeningnr: 58

formaat: A3 liggend
 schaal: 1:2000


Invoergegevens overdrachtmodel

plansituatie

opdrachtgever: ZuidasDok
 projectnaam: TB A10 ZuidasDok
 projectcode: IBZ34-1-121



- plangrens
 - toetspunt
 - scherm
 - kunstwerkrand
 - tunnelmond
 - keerwand
 - hoogtelijn
 - bodemgebied
 - ↔ wegvak
- gebouwhoogte**
- tot 3 meter
 - 3 - 9 meter
 - 9 - 15 meter
 - 15 - 30 meter
 - 30 - 50 meter
 - meer dan 50 meter

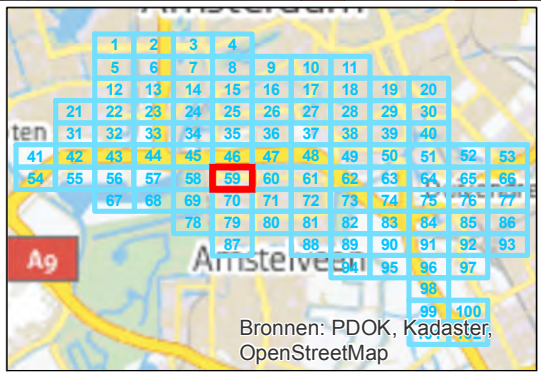


getekend: G.J. Dijkgraaf MSc
gecontroleerd: H. de Haan
goedgekeurd: L. van Loon / M. Blikman
versie: definitief 1
datum: 18-09-2015
tekeningnr: 59

formaat: A3 liggend
schaal: 1:2000


Invoergegevens overdrachtmodel

plansituatie

opdrachtgever: ZuidasDok
projectnaam: TB A10 ZuidasDok
projectcode: IBZ34-1-121

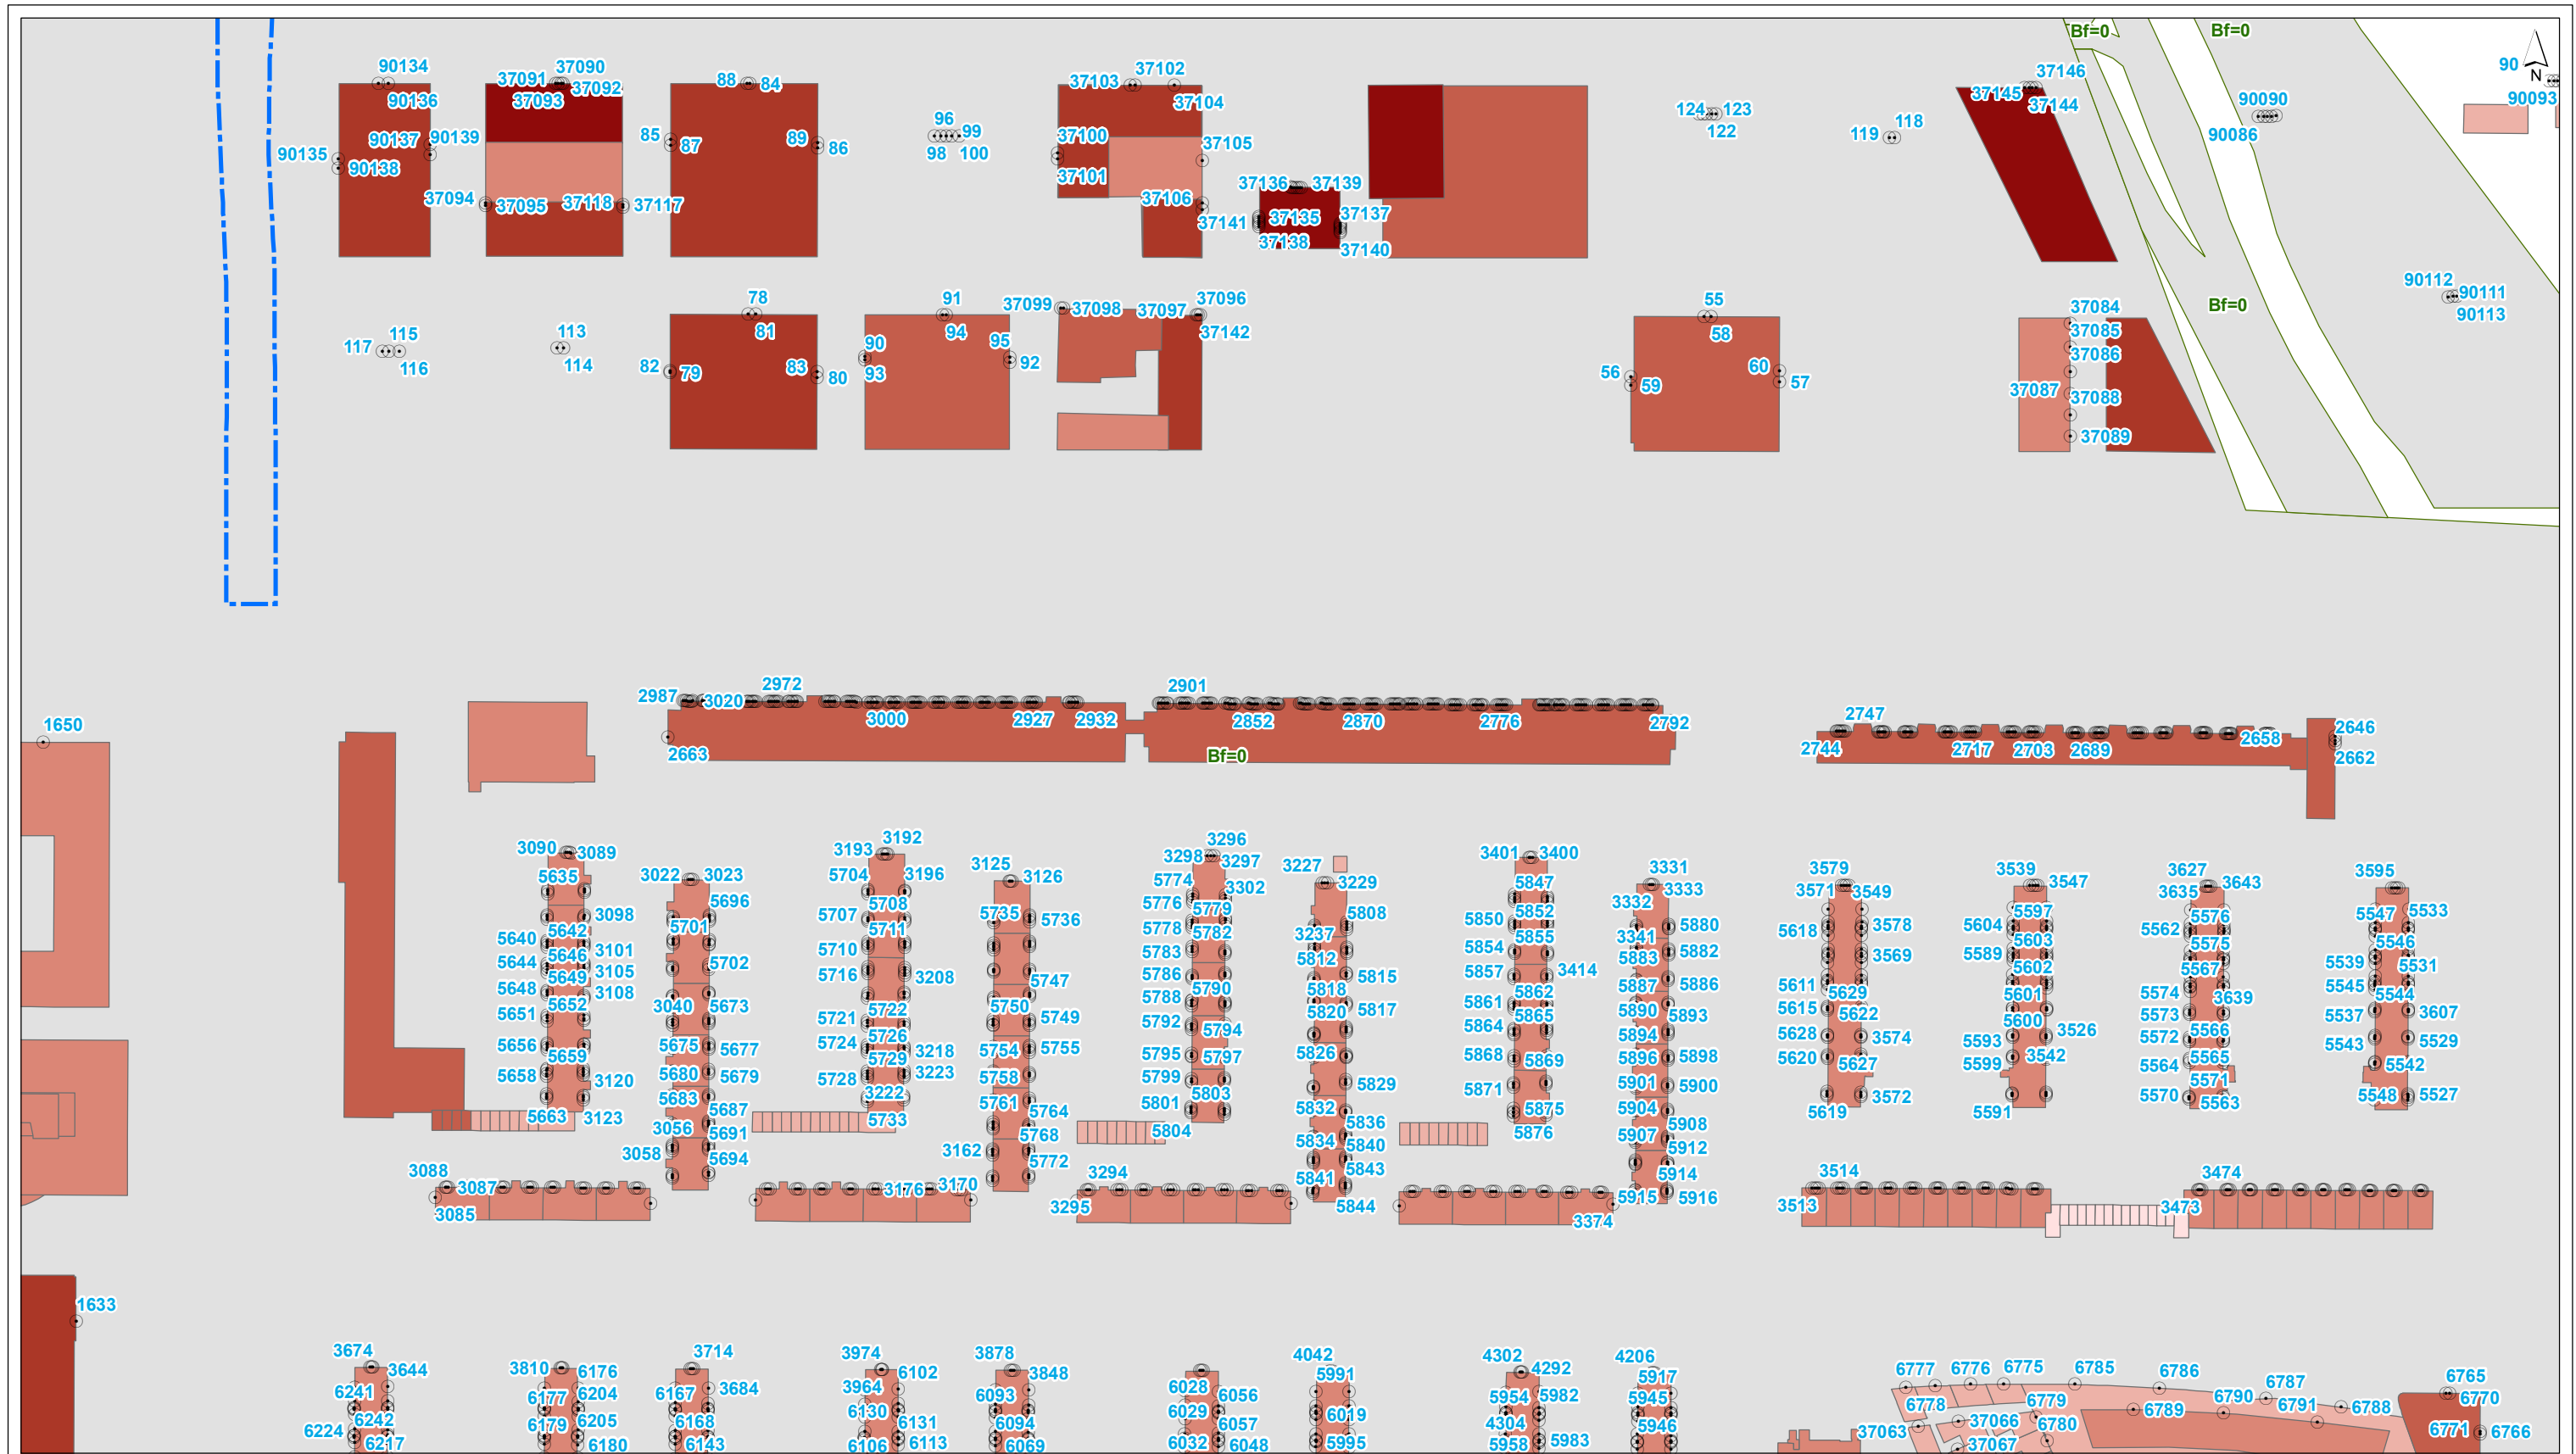

- plangrens
 - toetspunt
 - scherm
 - kunstwerkrand
 - tunnelmond
 - keerwand
 - hoogtelijn
 - bodemgebied
 - ↔ wegvak
- gebouwhoogte**
- tot 3 meter
 - 3 - 9 meter
 - 9 - 15 meter
 - 15 - 30 meter
 - 30 - 50 meter
 - meer dan 50 meter

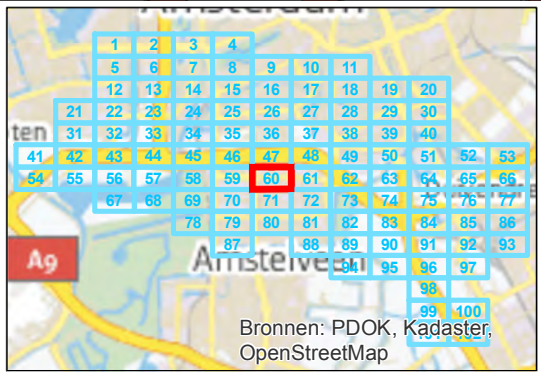

getekend: G.J. Dijkgraaf MSc
 gecontroleerd: H. de Haan
 goedgekeurd: L. van Loon / M. Blikman
 versie: definitief 1
 datum: 18-09-2015
 tekeningnr: 60


formaat: A3 liggend
 schaal: 1:2000

0 20 40 60 80 100 m

Invoergegevens overdrachtmodel


plansituatie

opdrachtgever: ZuidasDok
 projectnaam: TB A10 ZuidasDok
 projectcode: IBZ34-1-121





- plangrens
 - toetspunt
 - scherm
 - + kunstwerkrand
 - tunnelmond
 - keerwand
 - hoogtelijn
 - bodemgebied
 - ↔ wegvak
- gebouwhoogte**
- tot 3 meter
 - 3 - 9 meter
 - 9 - 15 meter
 - 15 - 30 meter
 - 30 - 50 meter
 - meer dan 50 meter

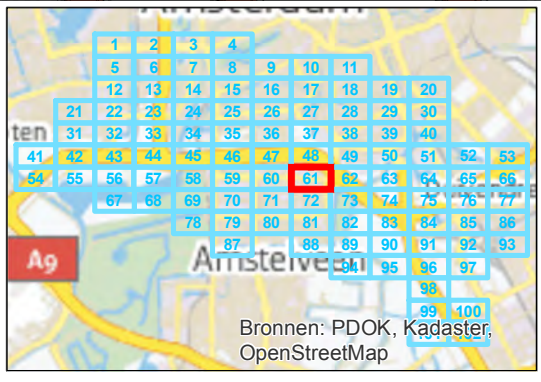


getekend: G.J. Dijkgraaf MSc
gecontroleerd: H. de Haan
goedgekeurd: L. van Loon / M. Blikman
versie: definitief 1
datum: 18-09-2015
tekeningnr: 61

formaat: A3 liggend
schaal: 1:2000


Invoergegevens overdrachtmodel

plansituatie

opdrachtgever: ZuidasDok
projectnaam: TB A10 ZuidasDok
projectcode: IBZ34-1-121

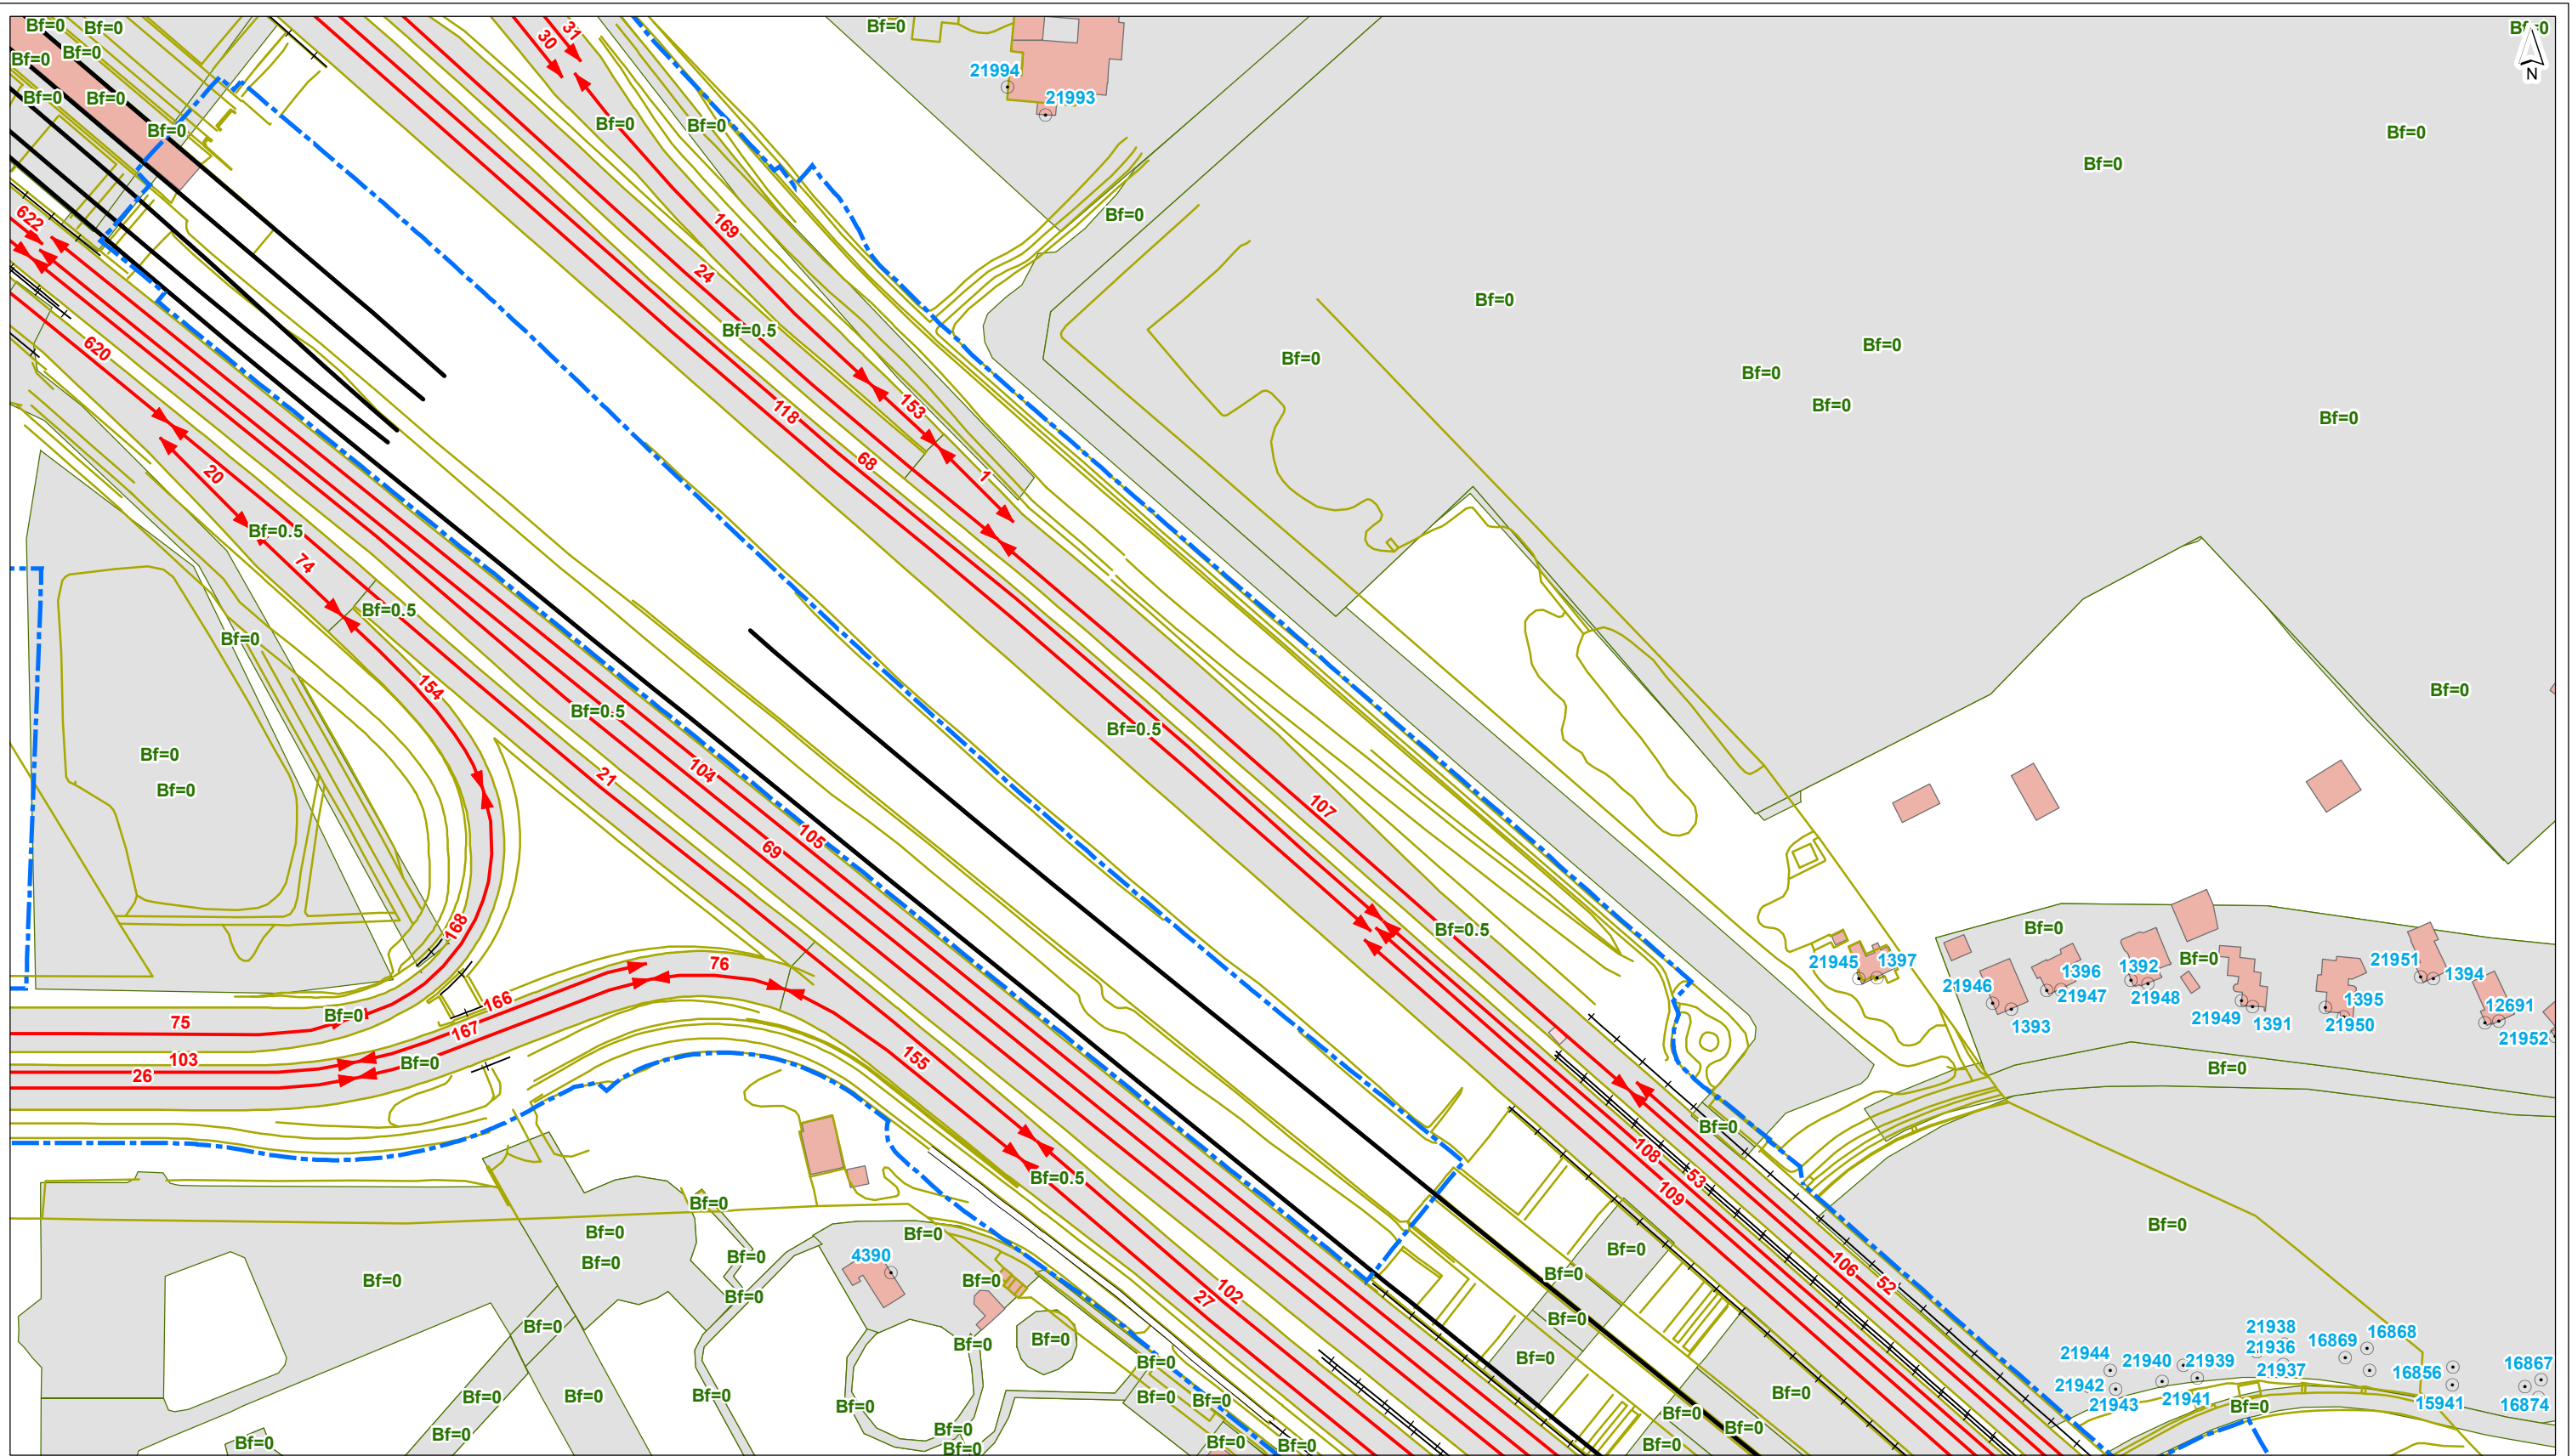

- plangrens
- scherm
- +— kunstwerkrand
- - - tunnelmond
- keerwand
- hoogtelijn
- bodemgebied
- ↔ wegvak
- toetspunt
- gebouwhoogte tot 3 meter
- 3 - 9 meter
- 9 - 15 meter
- 15 - 30 meter
- 30 - 50 meter
- meer dan 50 meter

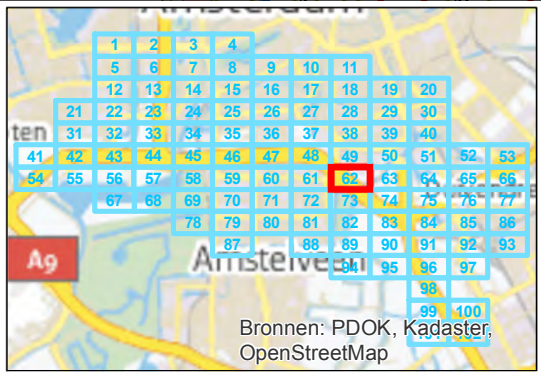

getekend: G.J. Dijkgraaf MSc
 gecontroleerd: H. de Haan
 goedgekeurd: L. van Loon / M. Blikman
 versie: definitief 1
 datum: 18-09-2015
 tekeningnr: 62

formaat: A3 liggend
 schaal: 1:2000


Invoergegevens overdrachtmodel

plansituatie

opdrachtgever: ZuidasDok
 projectnaam: TB A10 ZuidasDok
 projectcode: IBZ34-1-121



- plangrens
- toetspunt
- gebouwhoogte**
- scherm
- kunstwerkrand
- tunnelmond
- keerwand
- hoogtelijn
- bodemgebied
- ↔ wegvak
- tot 3 meter
- 3 - 9 meter
- 9 - 15 meter
- 15 - 30 meter
- 30 - 50 meter
- meer dan 50 meter

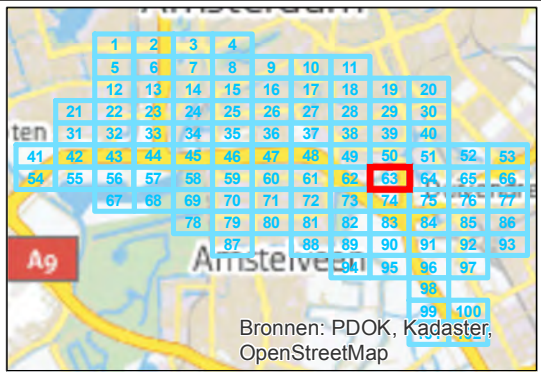


getekend: G.J. Dijkgraaf MSc
 gecontroleerd: H. de Haan
 goedgekeurd: L. van Loon / M. Blikman
 versie: definitief 1
 datum: 18-09-2015
 tekeningnr: 63

formaat: A3 liggend
 schaal: 1:2000


Invoergegevens overdrachtmodel

plansituatie

opdrachtgever: ZuidasDok
 projectnaam: TB A10 ZuidasDok
 projectcode: IBZ34-1-121

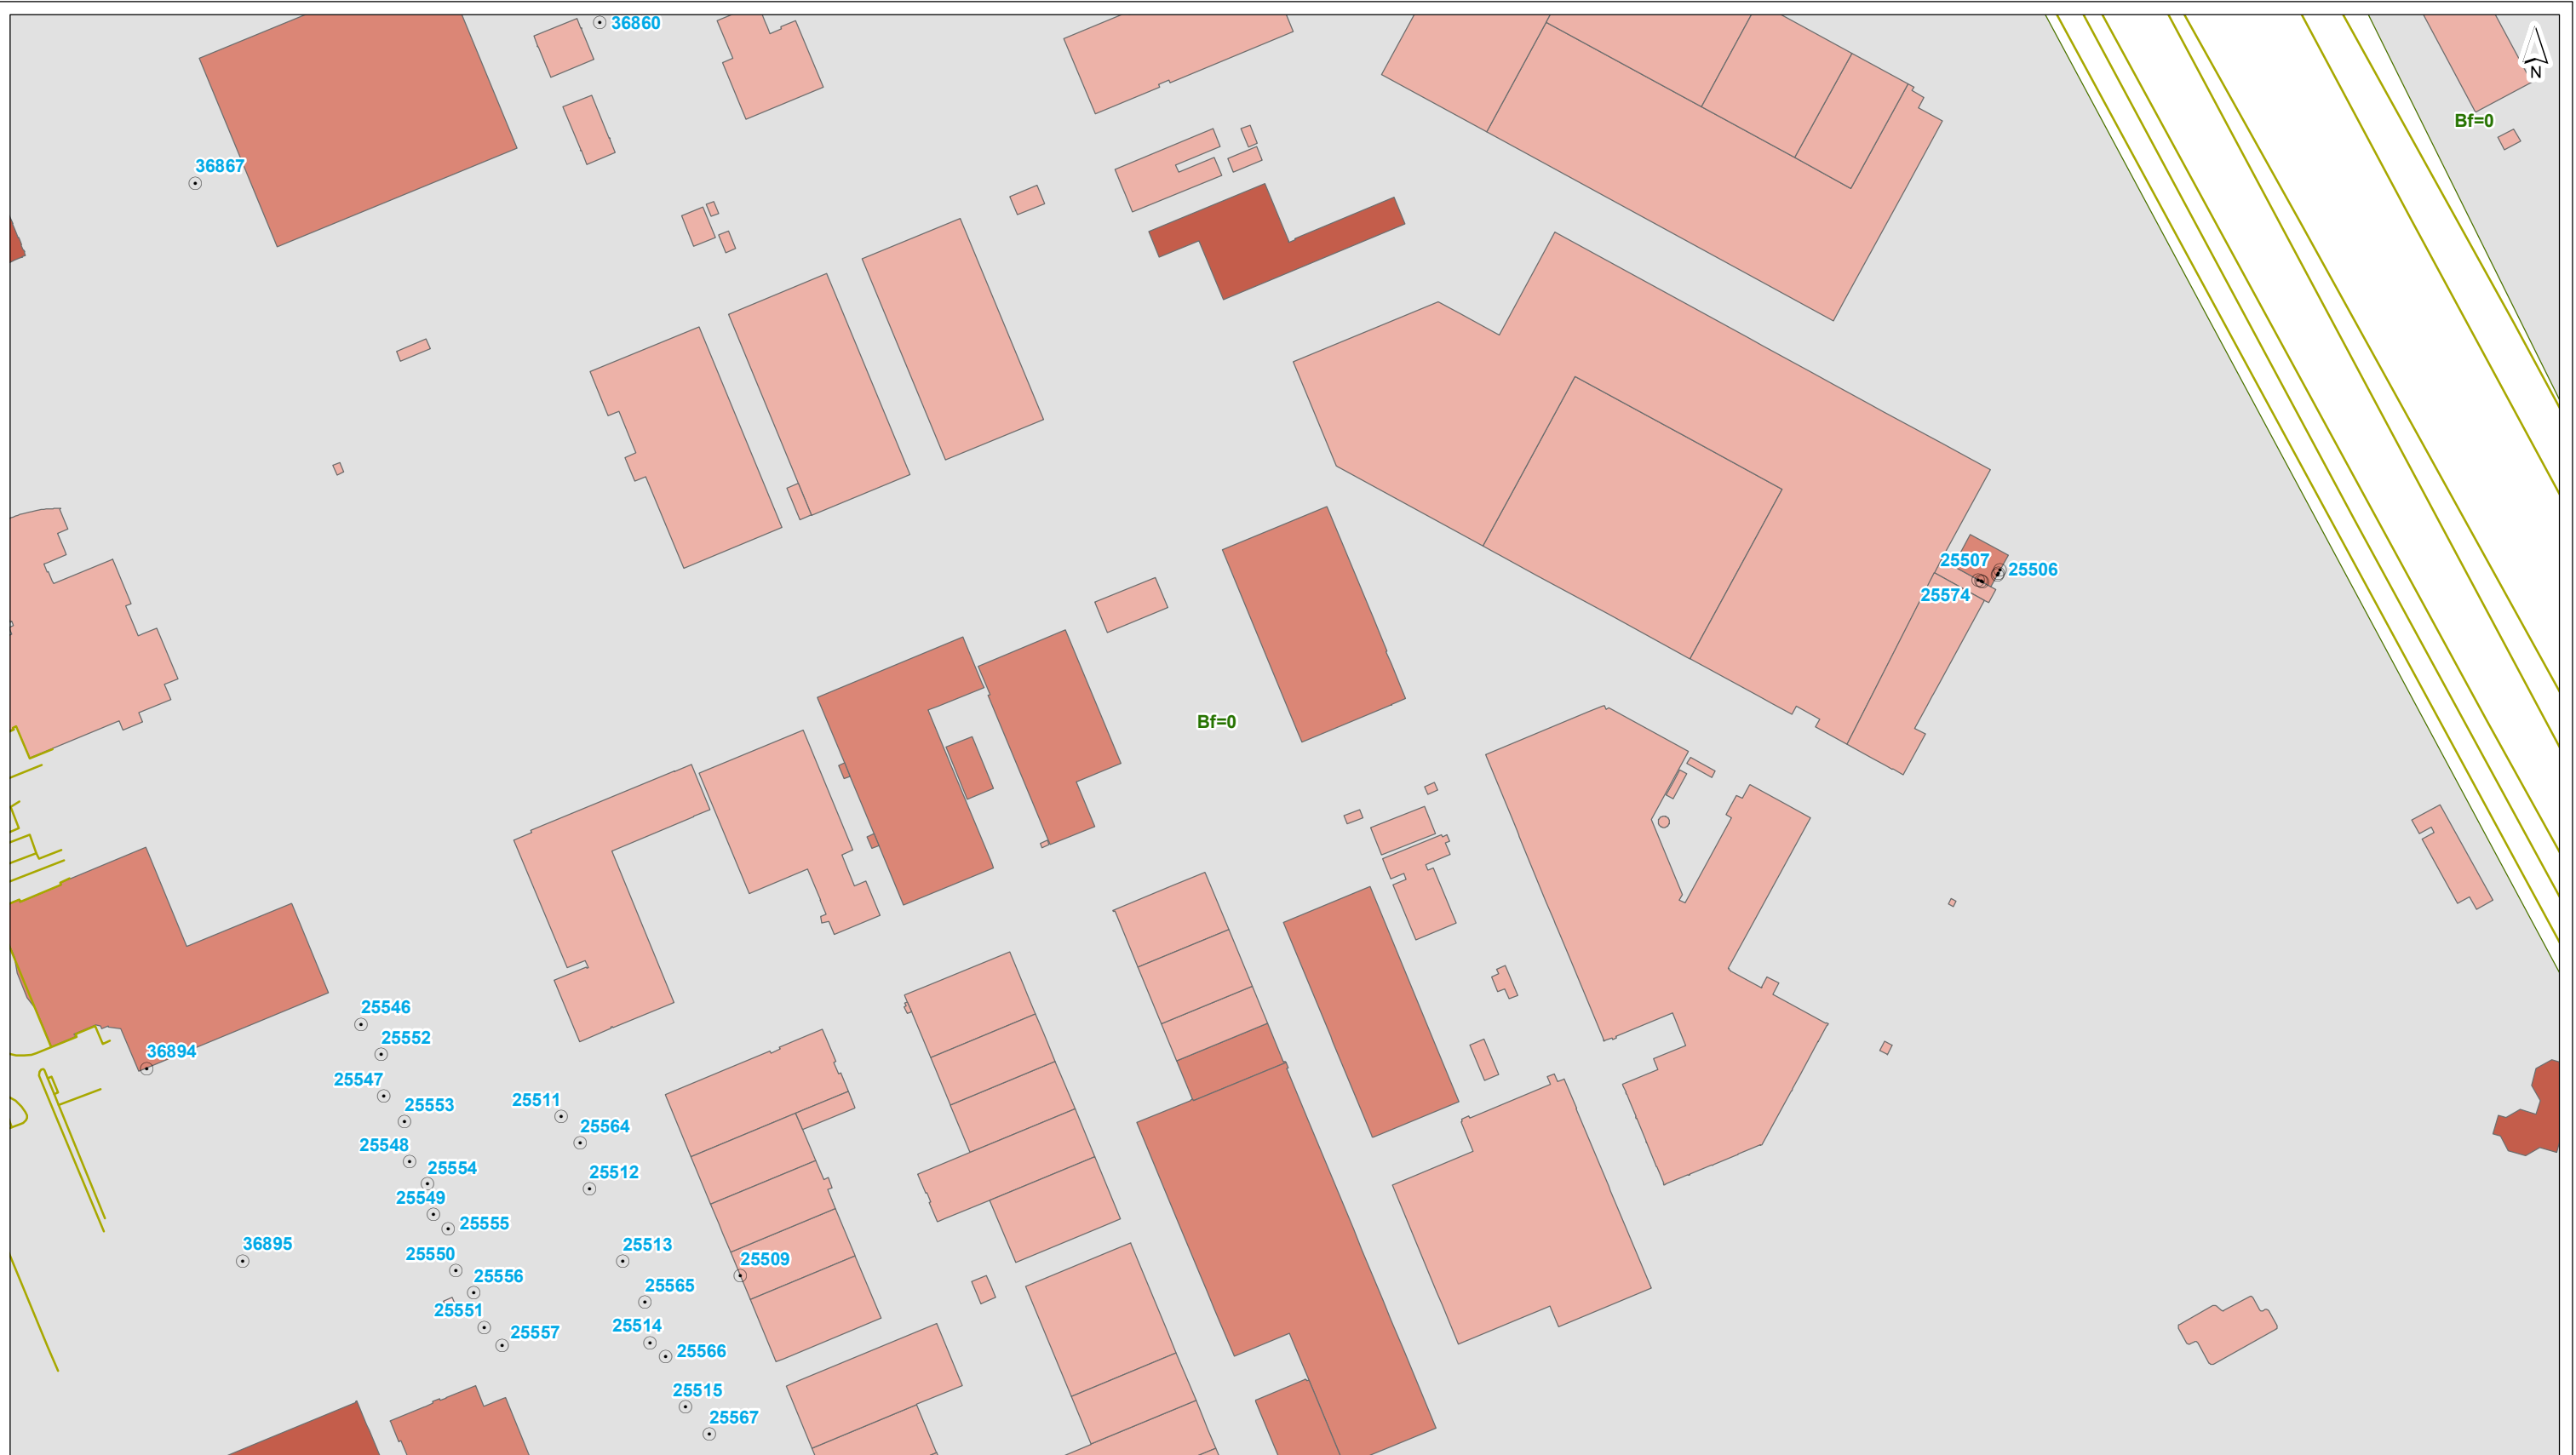

- plangrens
 - toetspunt
 - scherm
 - kunstwerkrand
 - tunnelmond
 - keerwand
 - hoogtelijn
 - bodemgebied
 - ↔ wegvak
- gebouwhoogte**
- tot 3 meter
 - 3 - 9 meter
 - 9 - 15 meter
 - 15 - 30 meter
 - 30 - 50 meter
 - meer dan 50 meter

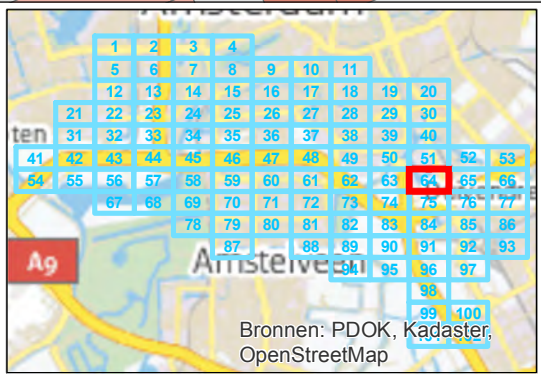

getekend: G.J. Dijkgraaf MSc
gecontroleerd: H. de Haan
goedgekeurd: L. van Loon / M. Blikman
versie: definitief 1
datum: 18-09-2015
tekeningnr: 64

formaat: A3 liggend
schaal: 1:2000

Invoergegevens overdrachtmodel


plansituatie

opdrachtgever: ZuidasDok
projectnaam: TB A10 ZuidasDok
projectcode: IBZ34-1-121



25495 25494
 25496 25738 25493
 25739 25492
 25734 25742
 25497 25491
 25499 25498 25490
 25735 25500
 25736 25740
 25501 25502
 25503 25741
 25737

plangrens	toetspunt	gebouwhoogte
scherm	tot 3 meter	3 - 9 meter
kunstwerkrand	9 - 15 meter	15 - 30 meter
tunnelmond	30 - 50 meter	meer dan 50 meter
keerwand	hoogtelijn	bodemgebied
hoogtelijn	wegvak	

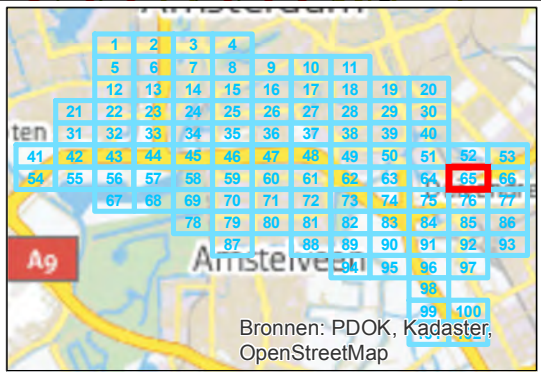


getekend: G.J. Dijkgraaf MSc
 gecontroleerd: H. de Haan
 goedgekeurd: L. van Loon / M. Blikman
 versie: definitief 1
 datum: 18-09-2015
 tekeningnr: 65

formaat: A3 liggend
 schaal: 1:2000


Invoergegevens overdrachtmodel

plansituatie

opdrachtgever: ZuidasDok
 projectnaam: TB A10 ZuidasDok
 projectcode: IBZ34-1-121

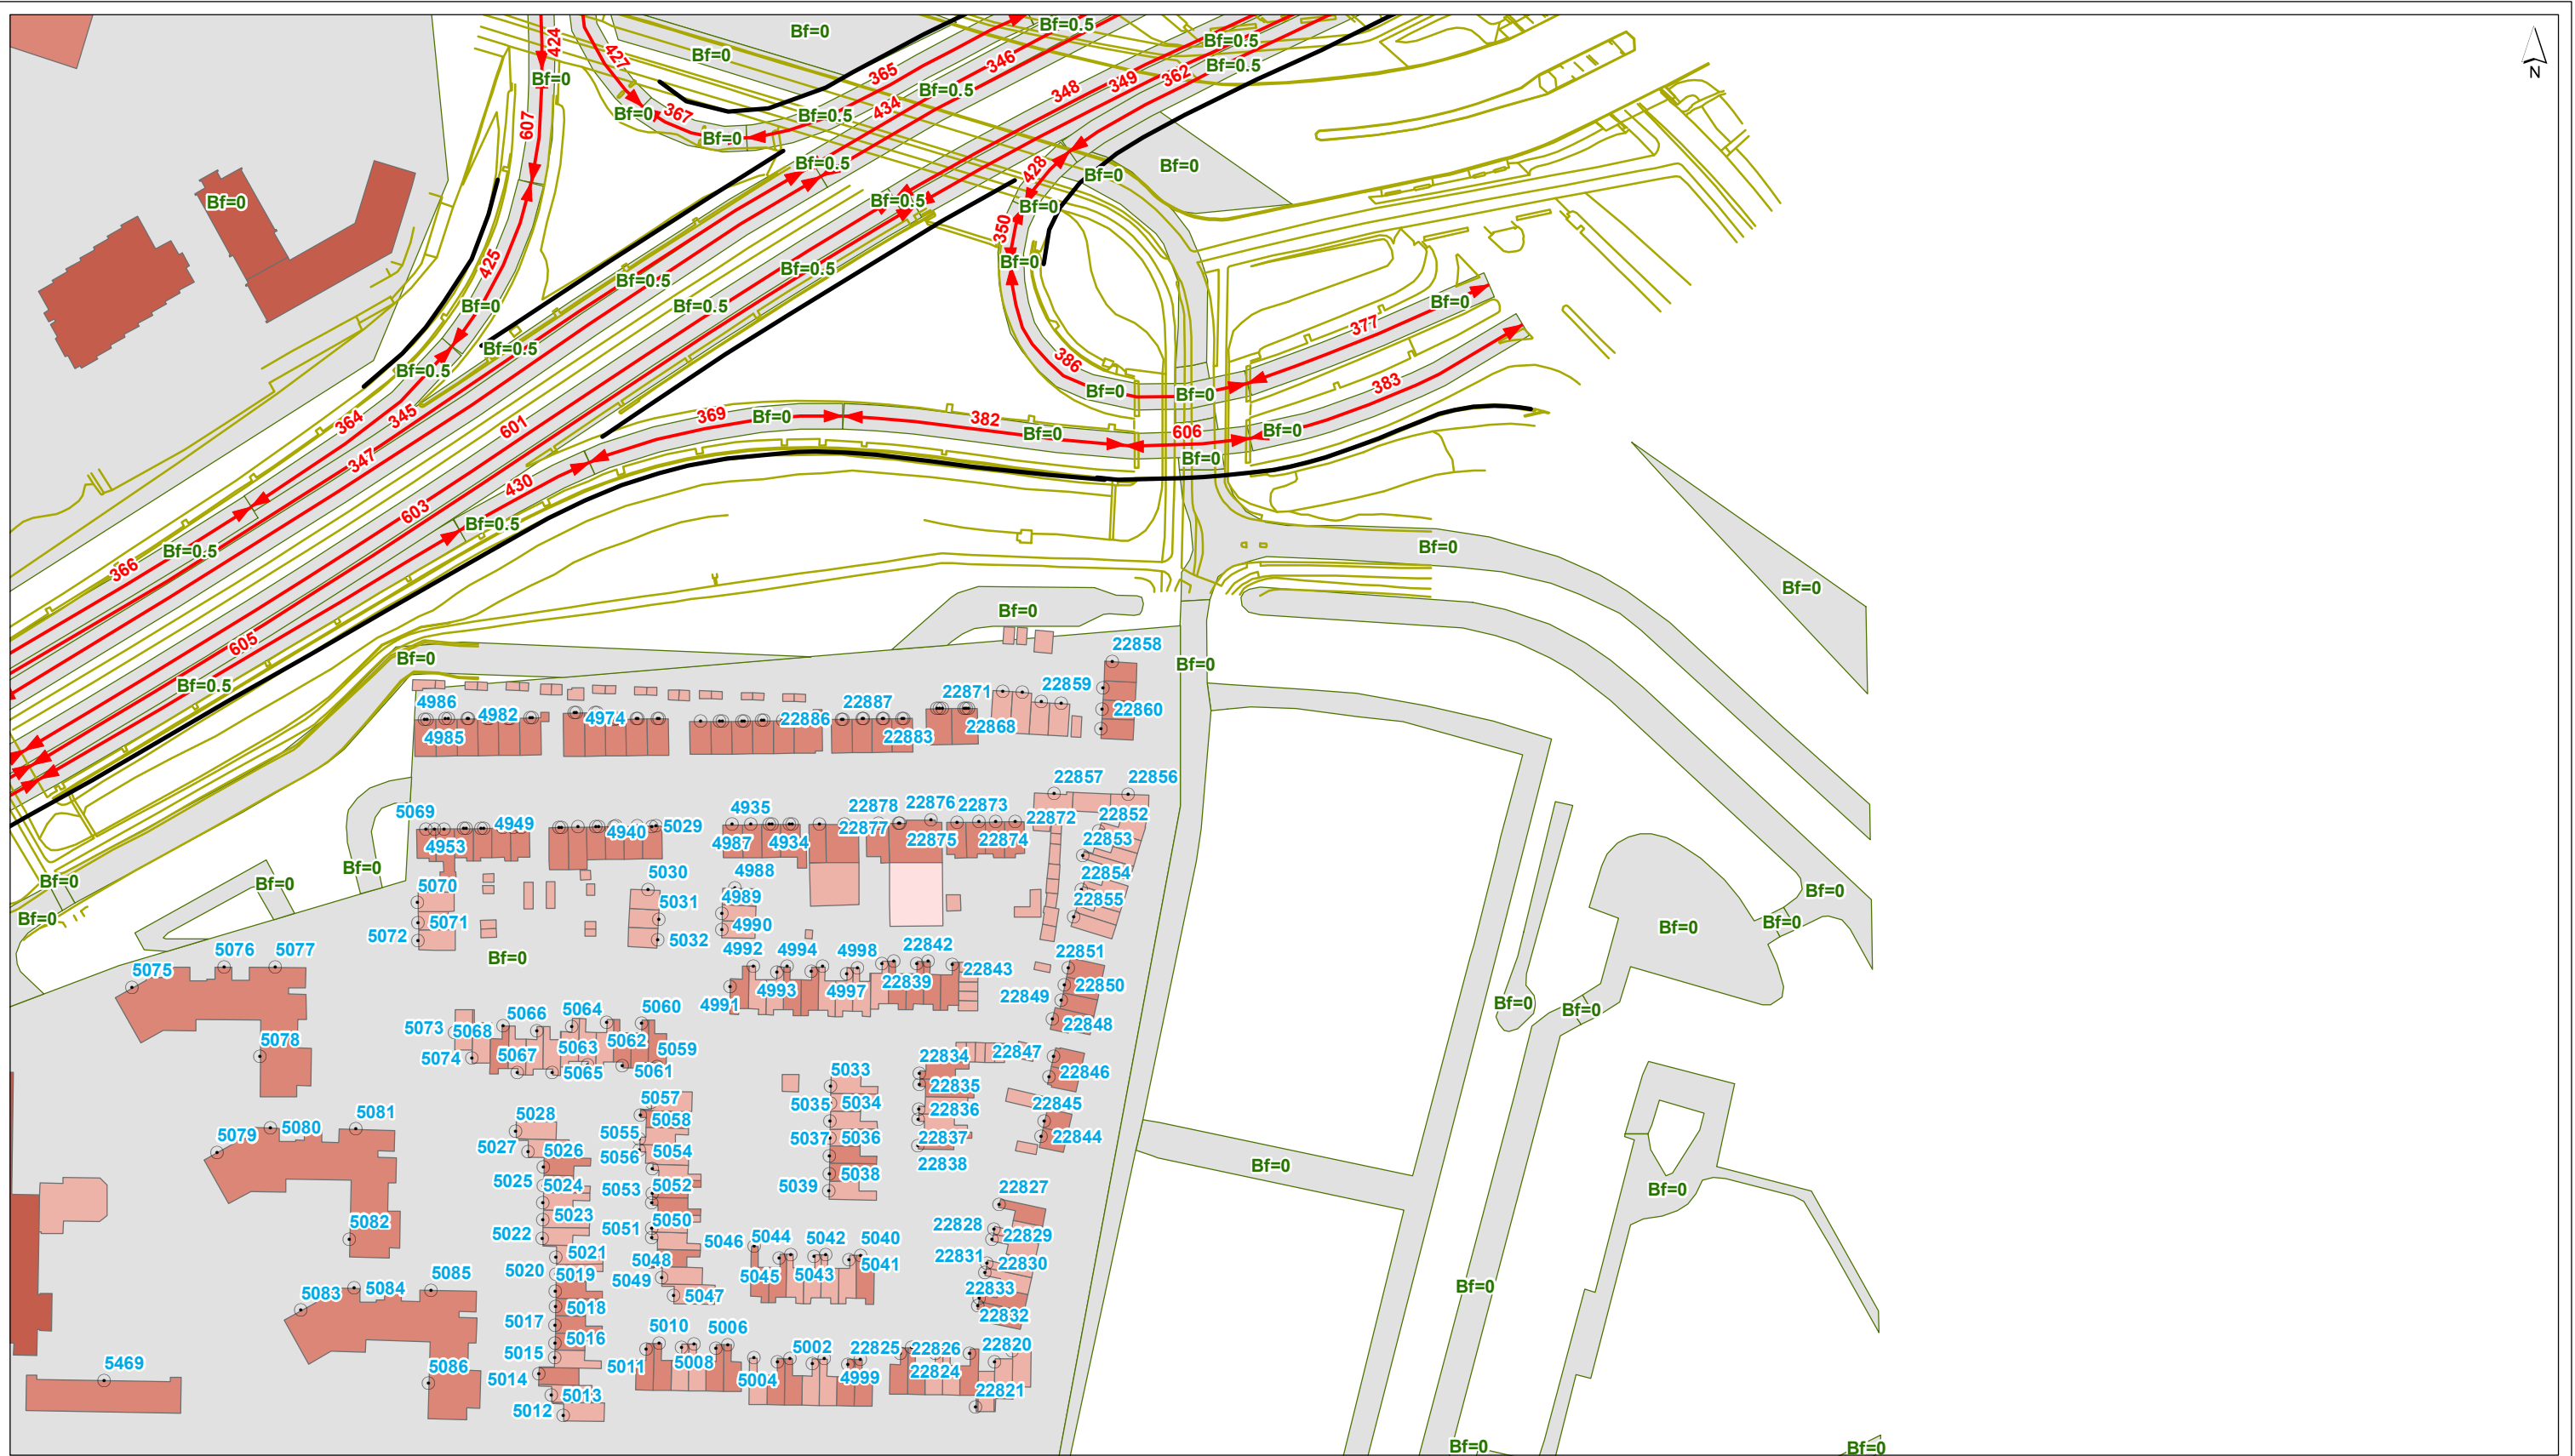

- plangrens
- scherm
- +— kunstwerkrand
- - - tunnelmond
- keerwand
- hoogtelijn
- bodemgebied
- ↔ wegvak
- toetspunt
- gebouwhoogte tot 3 meter
- 3 - 9 meter
- 9 - 15 meter
- 15 - 30 meter
- 30 - 50 meter
- meer dan 50 meter

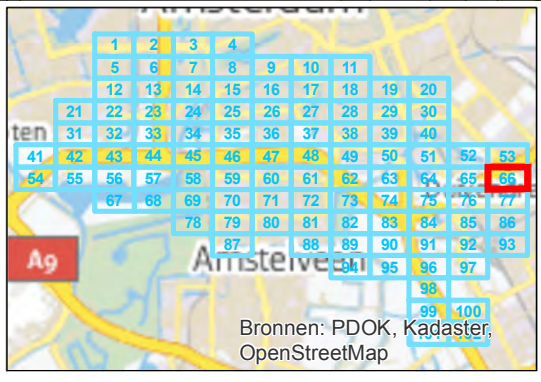

getekend: G.J. Dijkgraaf MSc
 gecontroleerd: H. de Haan
 goedgekeurd: L. van Loon / M. Blikman
 versie: definitief 1
 datum: 18-09-2015
 tekeningnr: 66

formaat: A3 liggend
 schaal: 1:2000

Bronnen: PDK, Kadaster, OpenStreetMap

Invoergegevens overdrachtmodel

plansituatie

opdrachtgever: ZuidasDok
 projectnaam: TB A10 ZuidasDok
 projectcode: IBZ34-1-121

