



## Bijlage D Kaartbladen

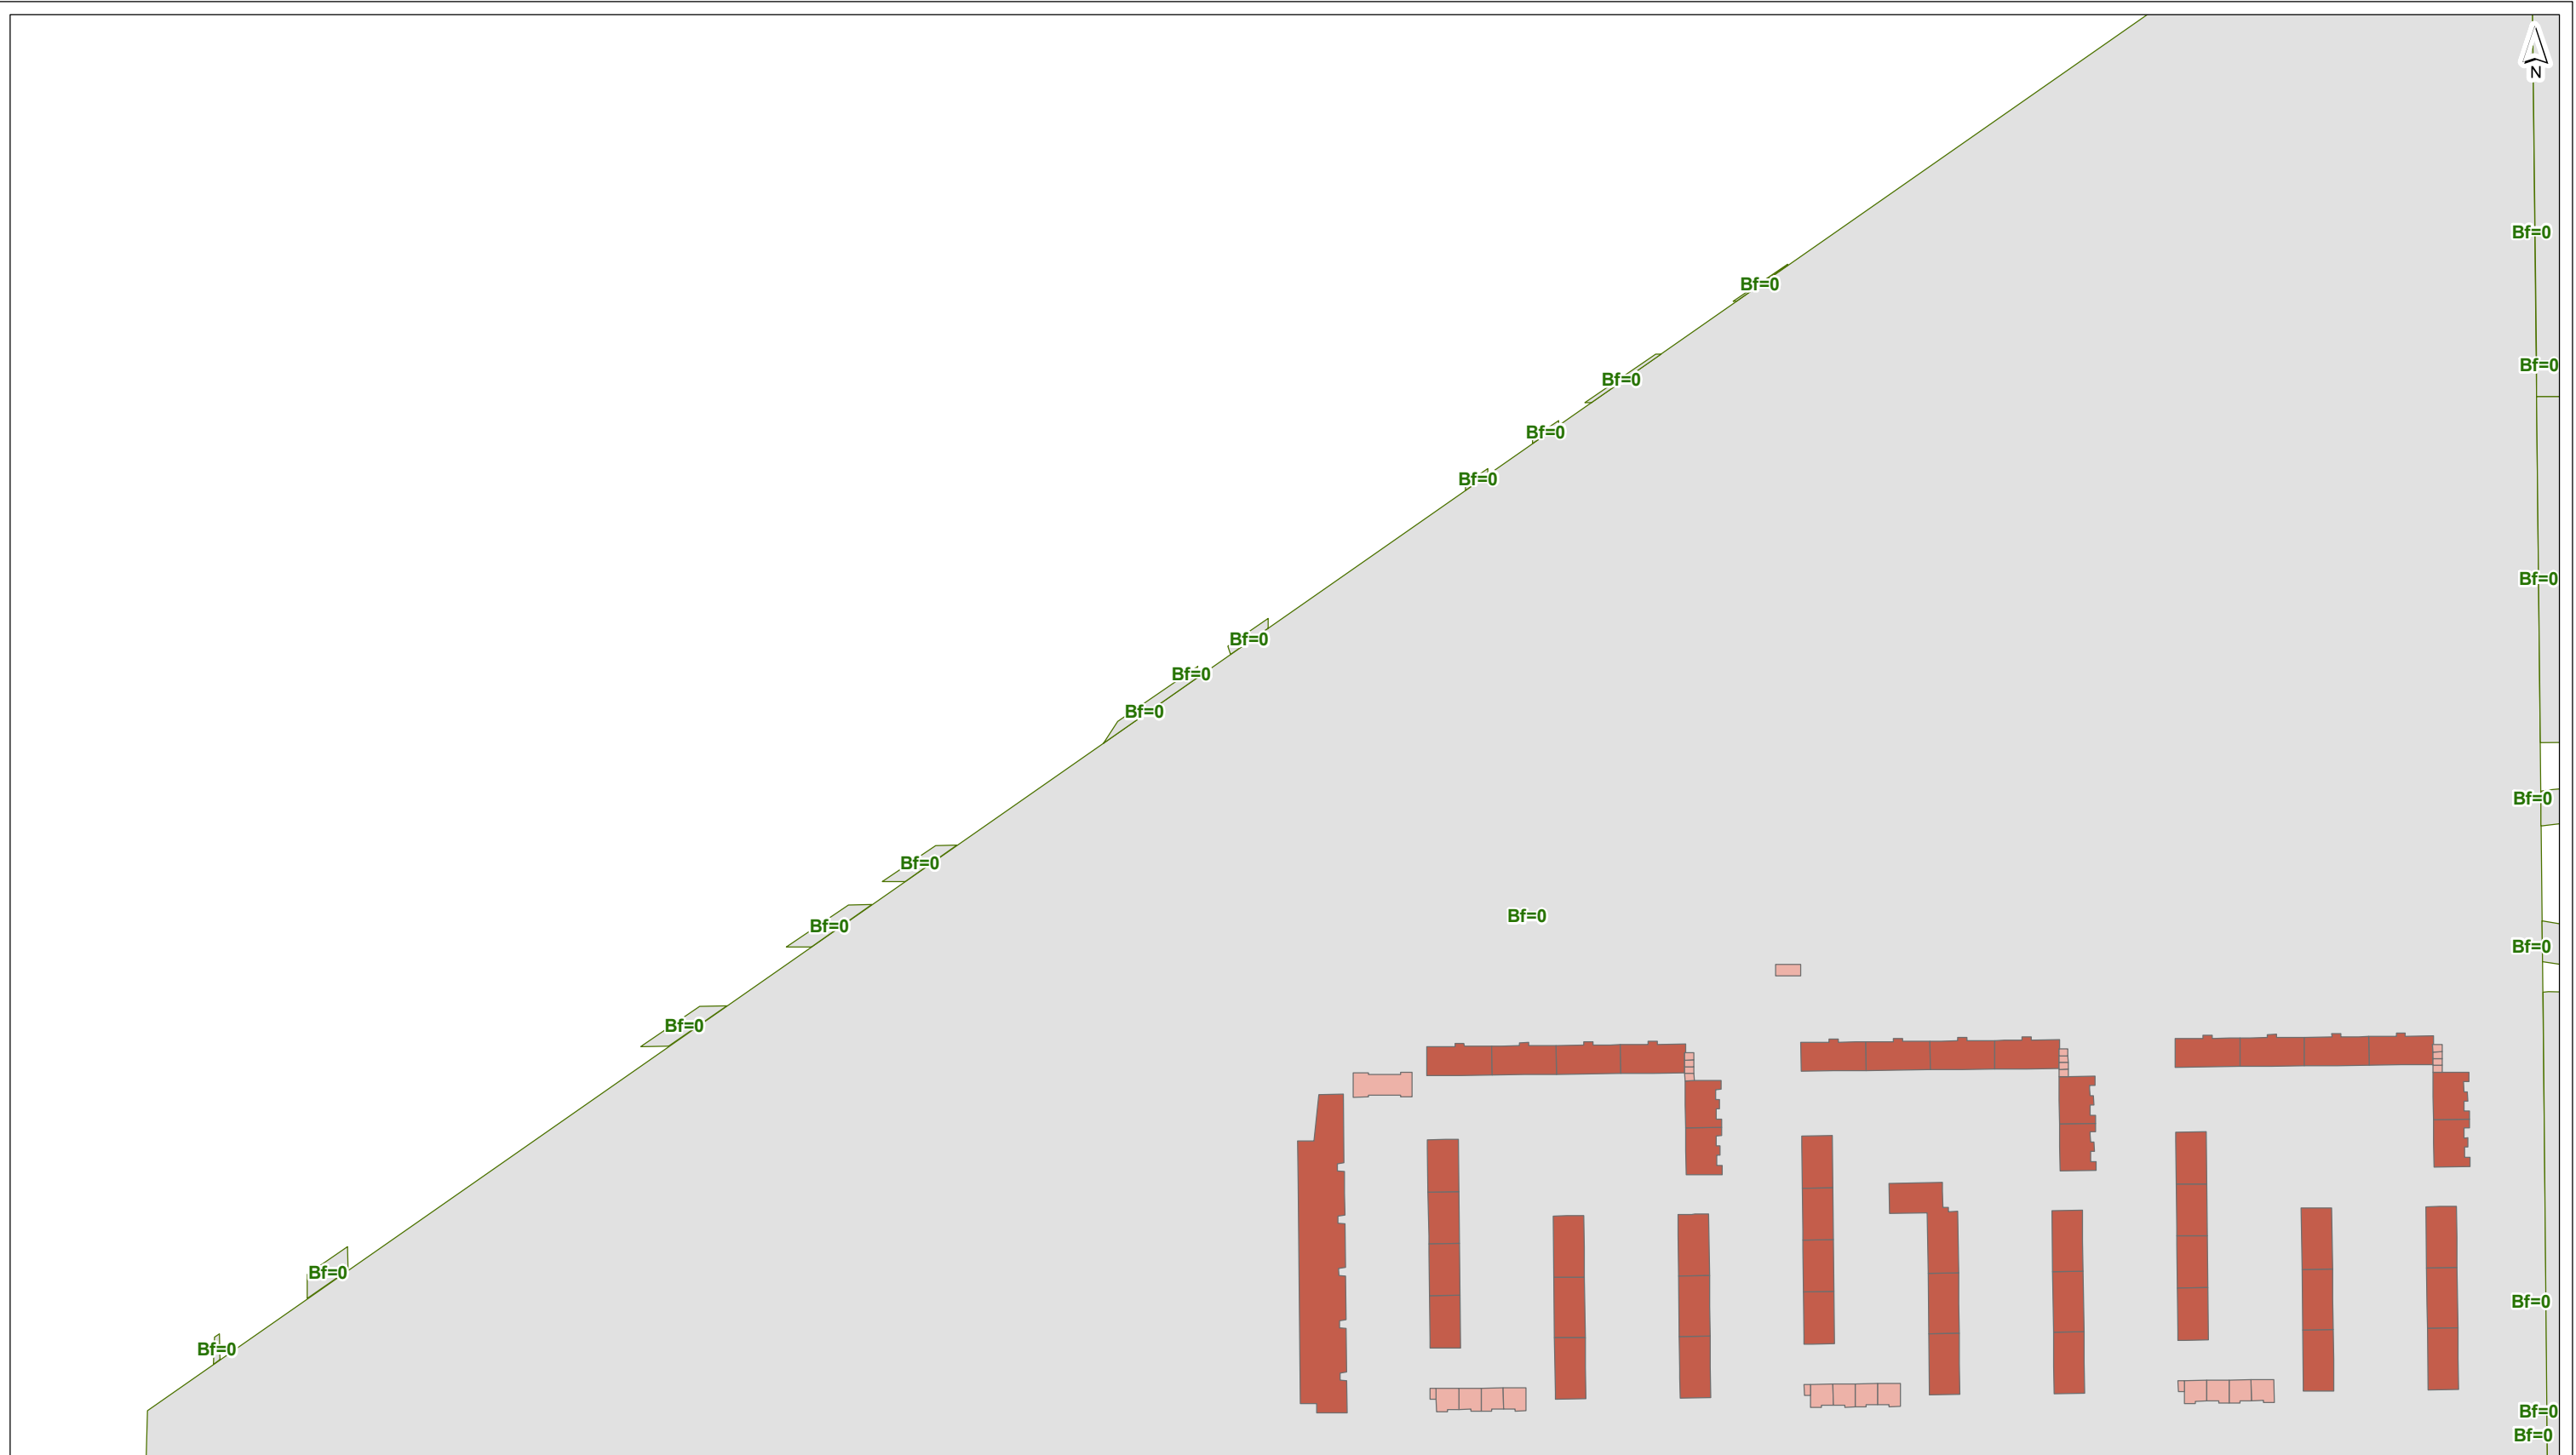

- plangrens
  - ⊙ toetspunt
  - scherm
  - +— kunstwerkrand
  - +— tunnelmond
  - +— keerwand
  - +— hoogtelijn
  - +— bodemgebied
  - ←→ wegvak
- gebouwhoogte**
- tot 3 meter
  - 3 - 9 meter
  - 9 - 15 meter
  - 15 - 30 meter
  - 30 - 50 meter
  - meer dan 50 meter

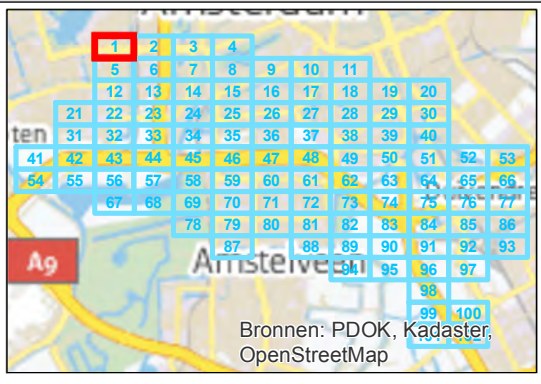


getekend: G.J. Dijkgraaf MSc  
gecontroleerd: H. de Haan  
goedgekeurd: L. van Loon / M. Blikman  
versie: definitief 1  
datum: 18-09-2015  
tekeningnr: 1


formaat: A3 liggend  
schaal: 1:2000

Invoergegevens overdrachtmodel	
<b>plansituatie</b>	
opdrachtgever: ZuidasDok	projectnaam: TB A10 ZuidasDok
	projectcode: IBZ34-1-121



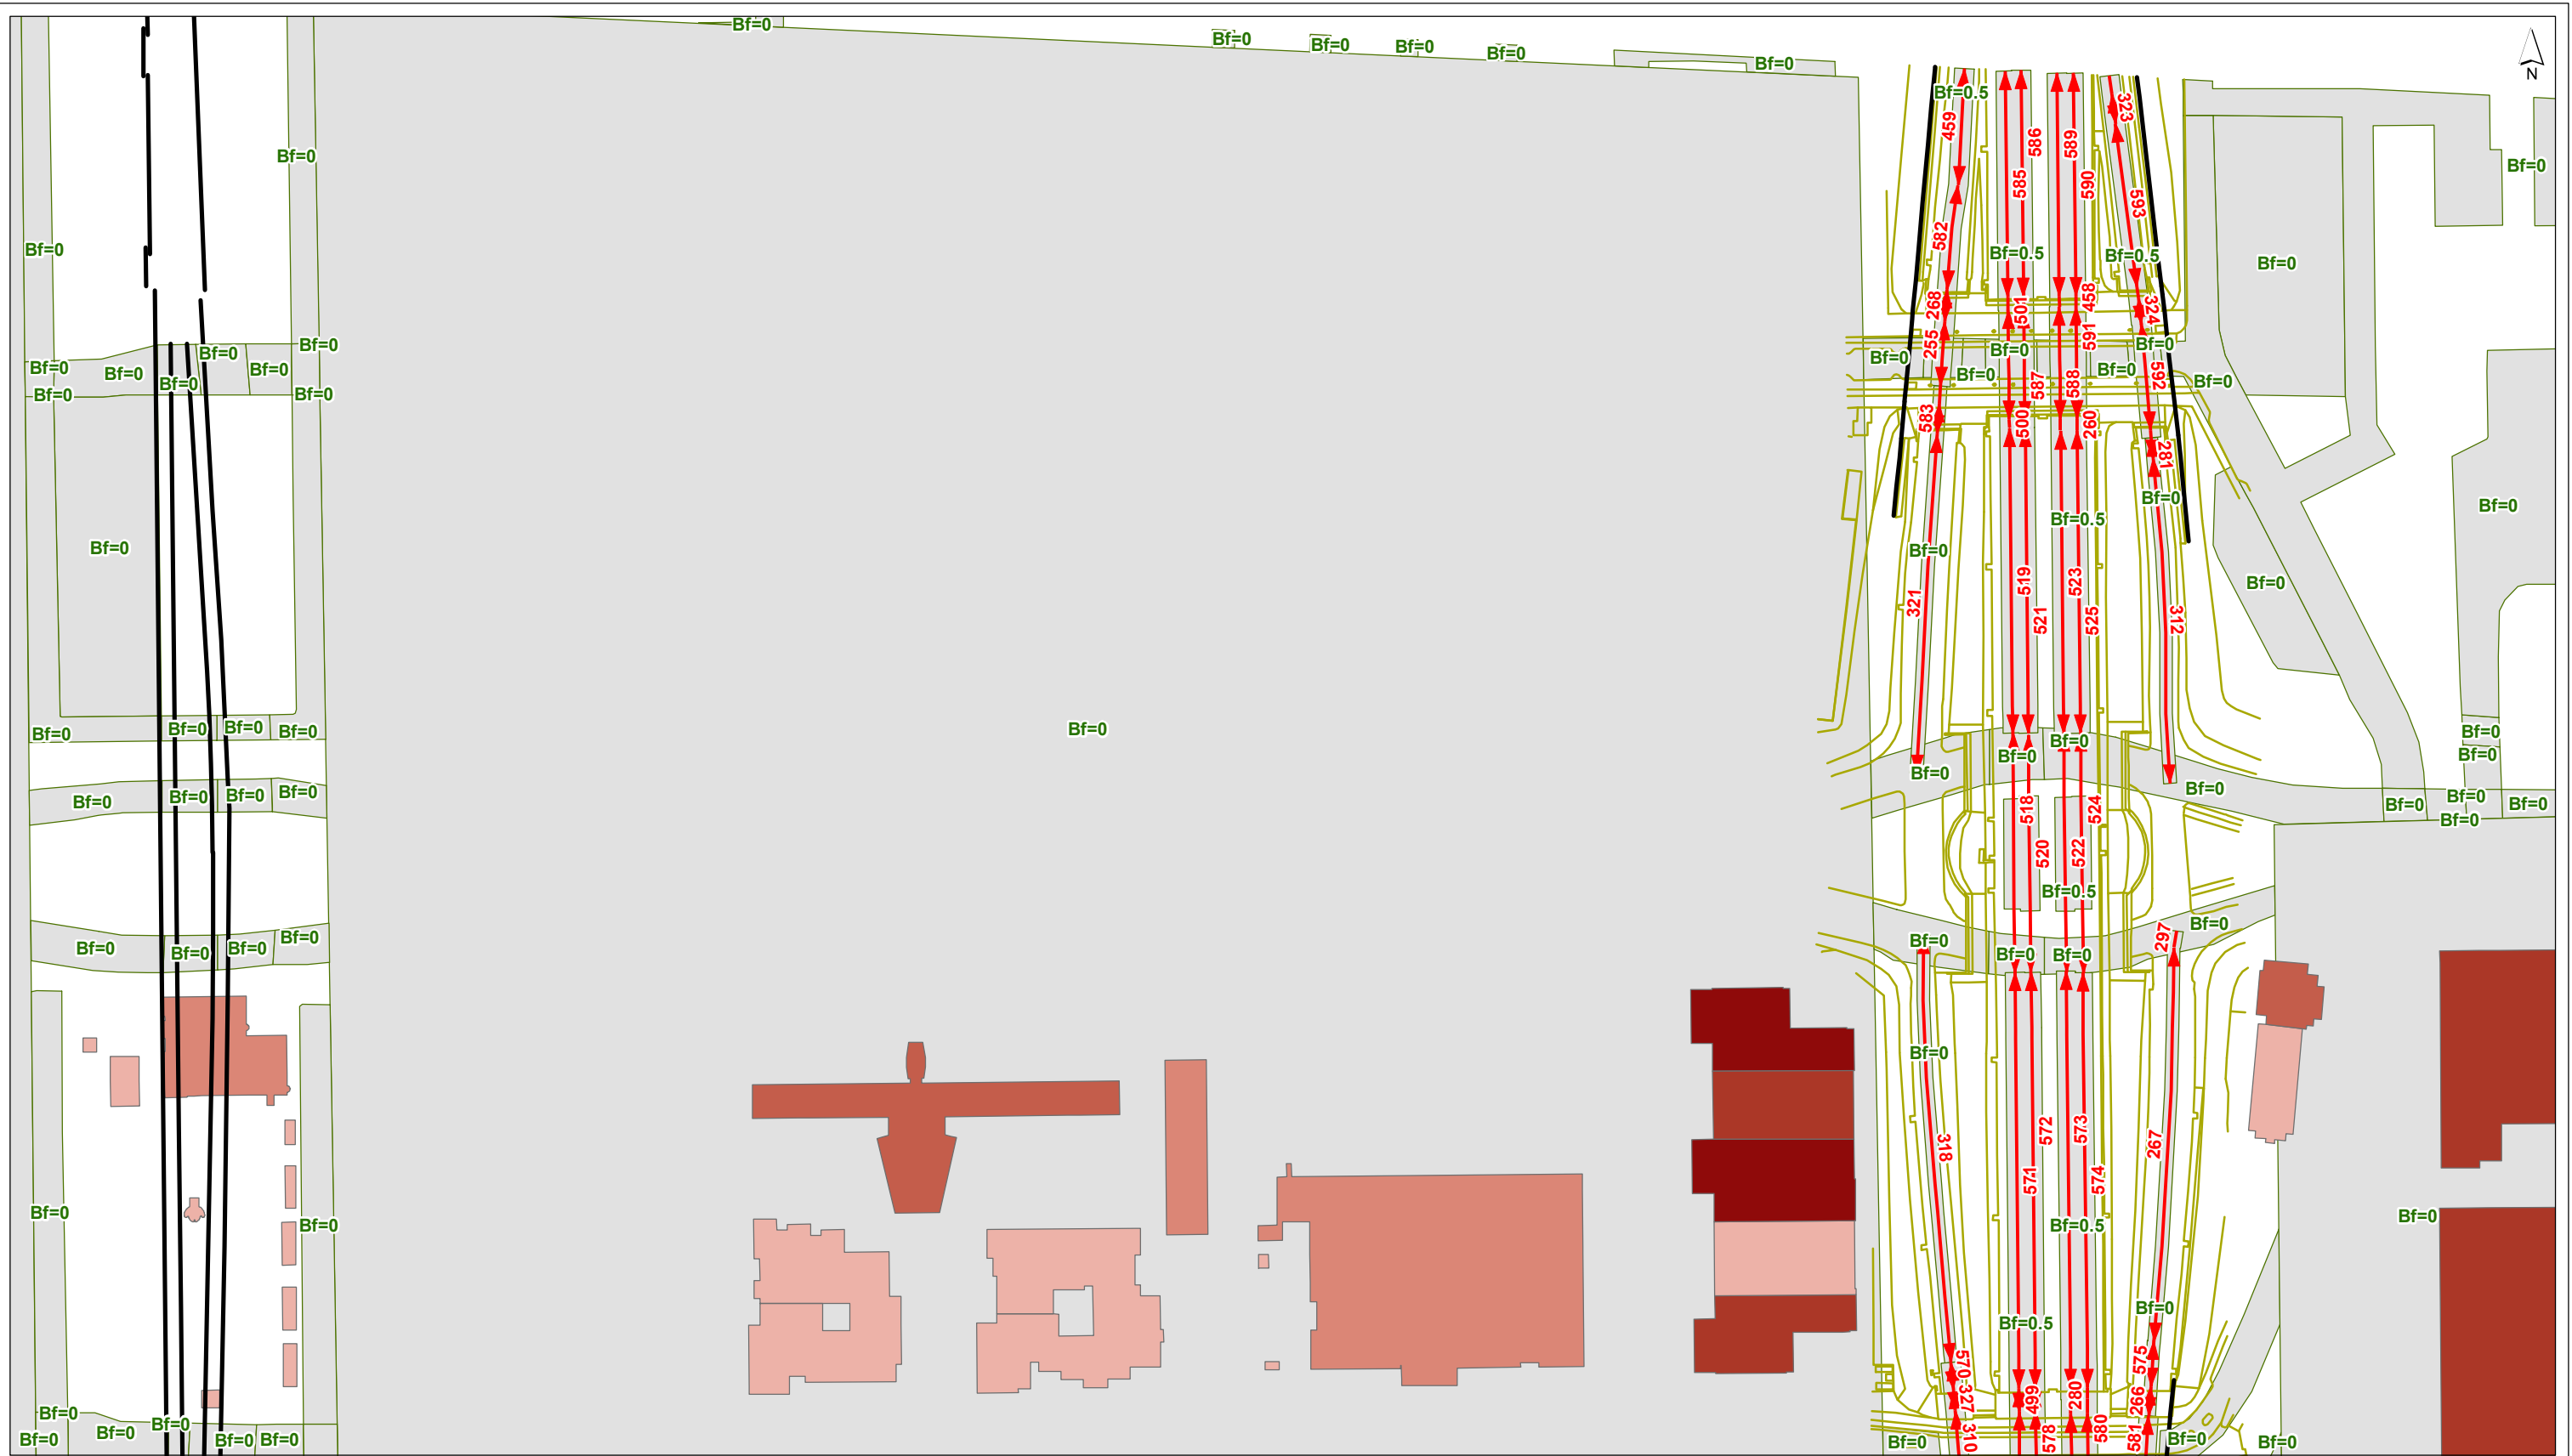

- plangrens
  - toetspunt
  - scherm
  - +— kunstwerkrand
  - |- tunnelmond
  - keerwand
  - hoogtelijn
  - bodemgebied
  - ↔ wegvak
- gebouwhoogte**
- tot 3 meter
  - 3 - 9 meter
  - 9 - 15 meter
  - 15 - 30 meter
  - 30 - 50 meter
  - meer dan 50 meter

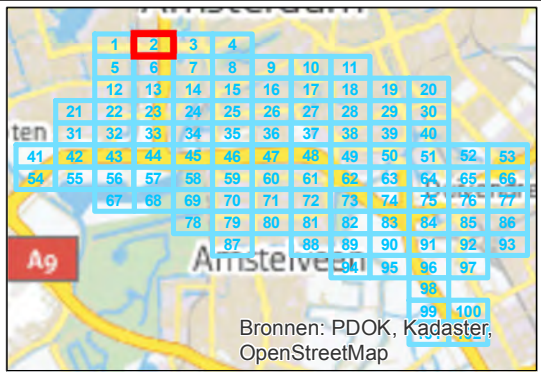


getekend: G.J. Dijkgraaf MSc  
gecontroleerd: H. de Haan  
goedgekeurd: L. van Loon / M. Blikman  
versie: definitief 1  
datum: 18-09-2015  
tekeningnr: 2

formaat: A3 liggend  
schaal: 1:2000


**Invoergegevens overdrachtmodel**

**plansituatie**


opdrachtgever: ZuidasDok  
projectnaam: TB A10 ZuidasDok  
projectcode: IBZ34-1-121

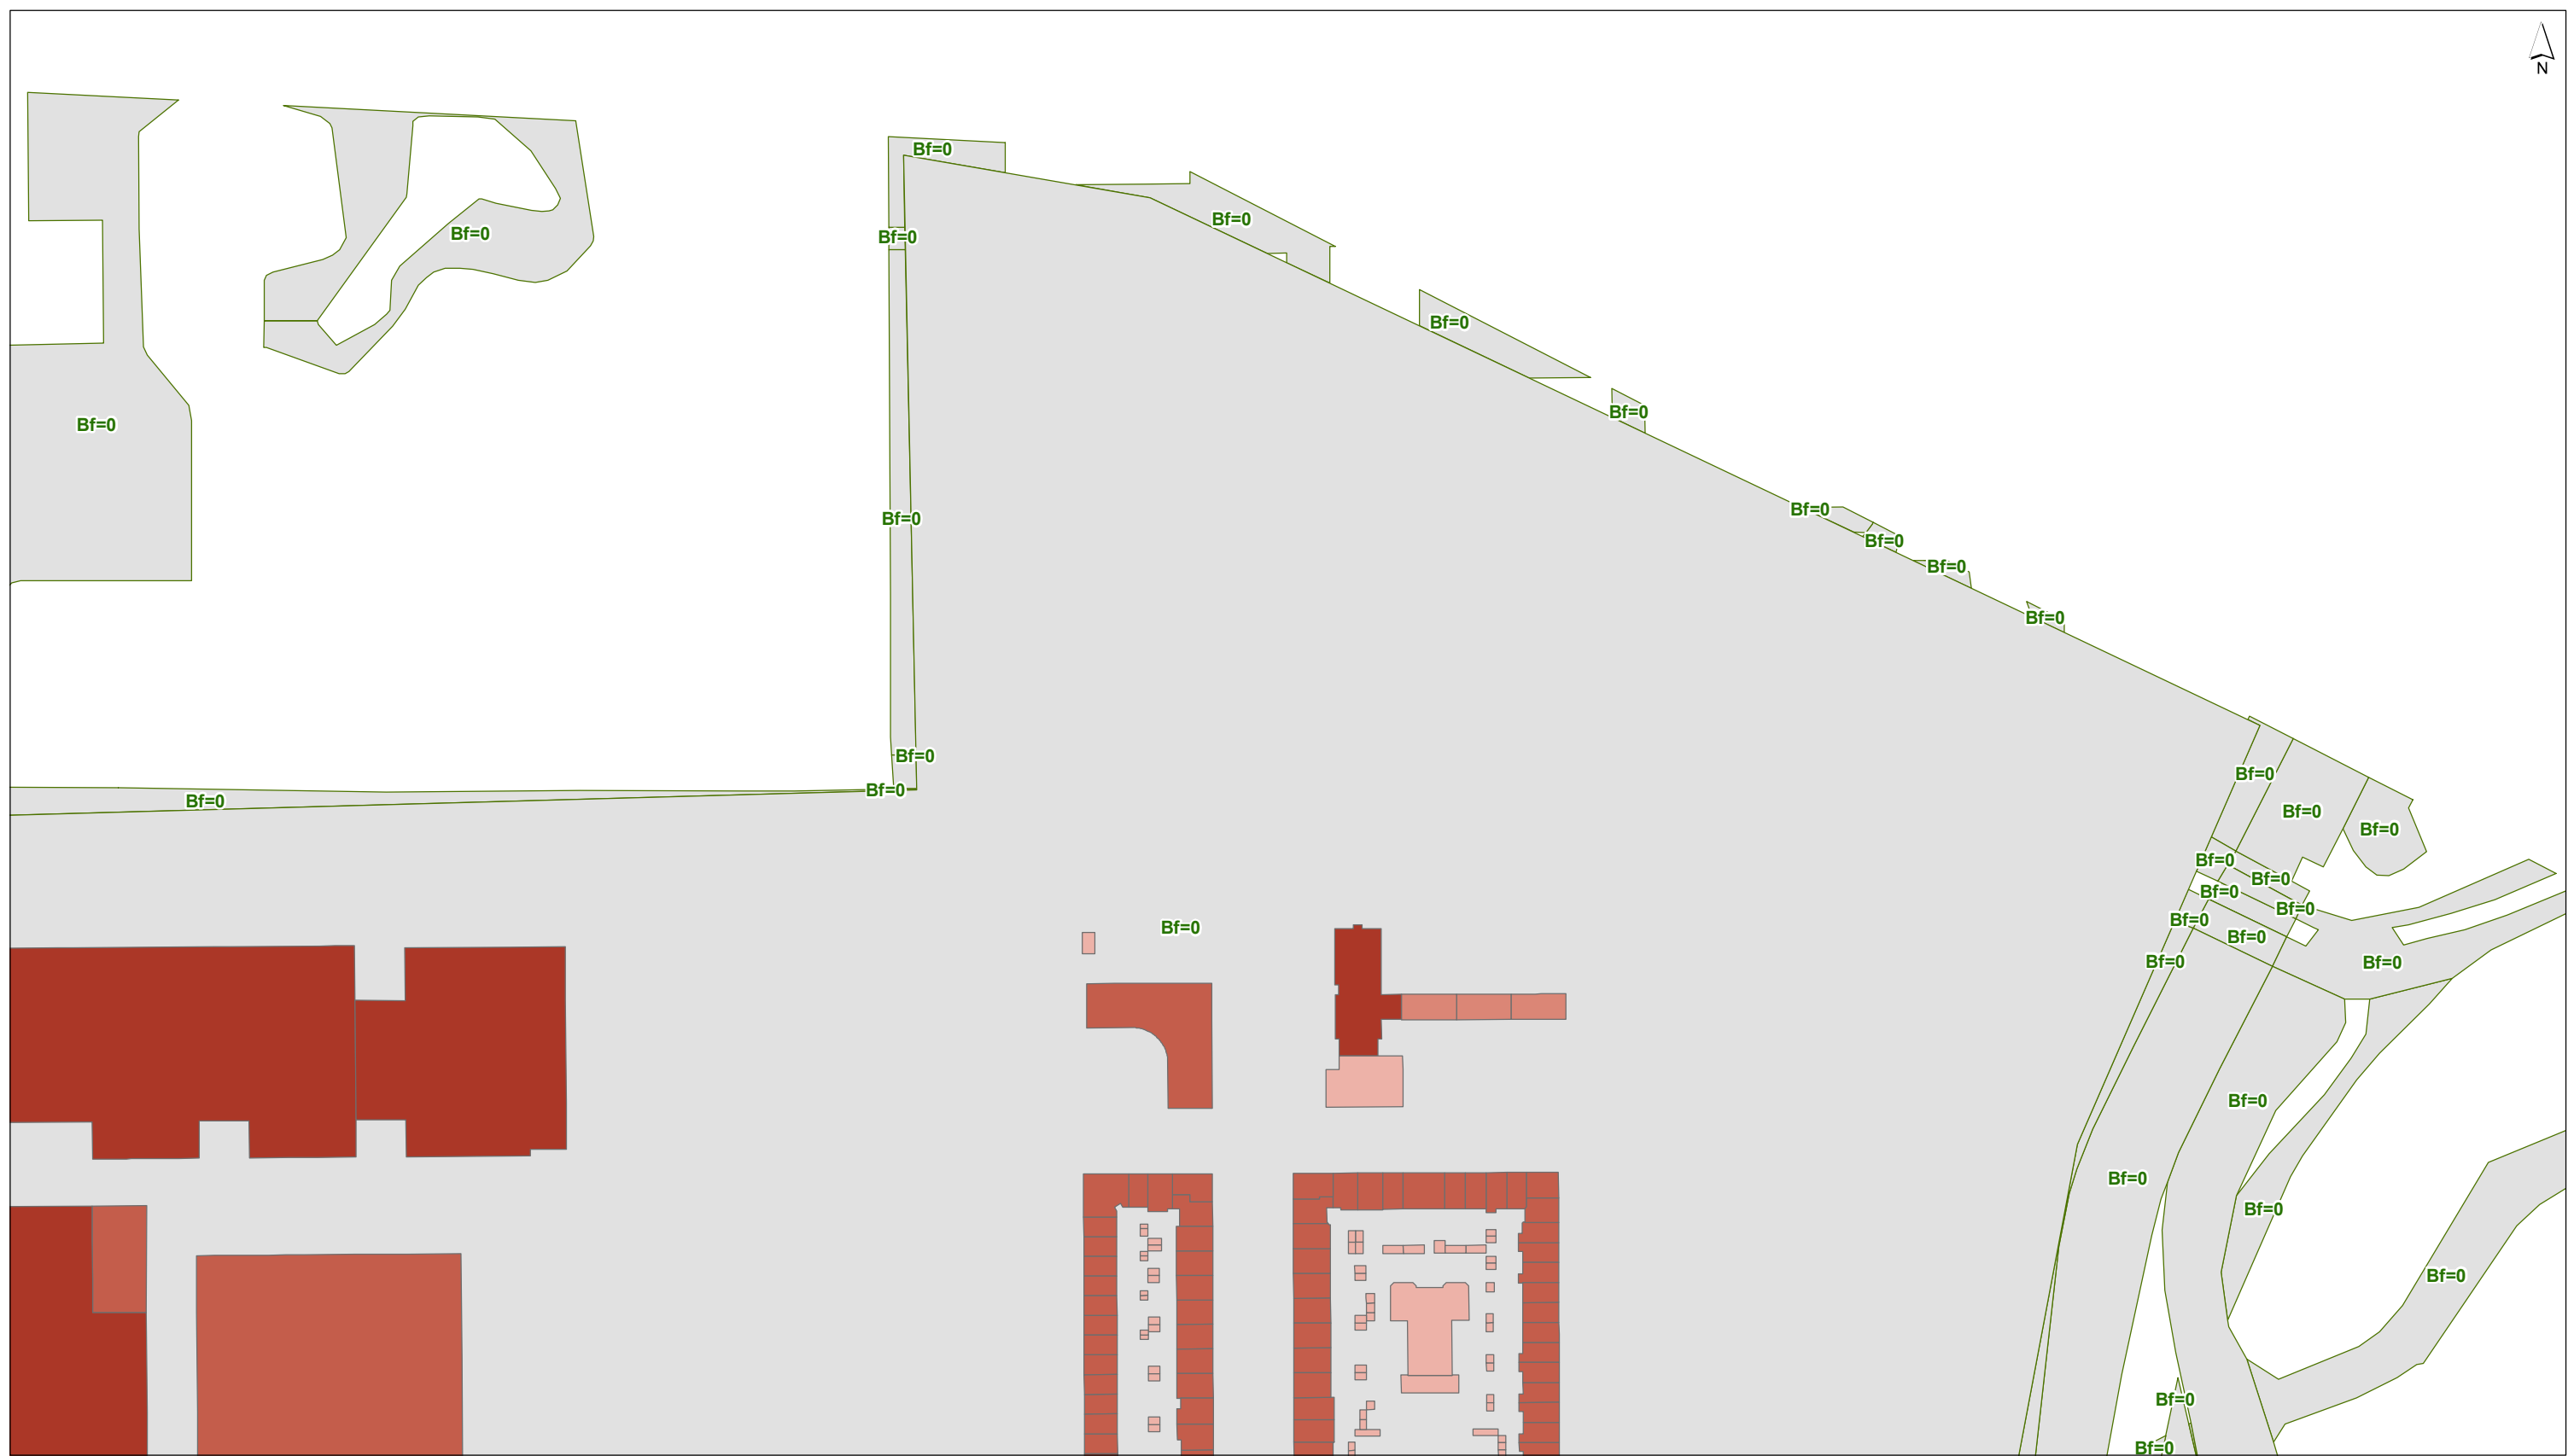

- plangrens
  - toetspunt
  - scherm
  - +— kunstwerkrand
  - +— tunnelmond
  - keerwand
  - hoogtelijn
  - bodemgebied
  - ↔ wegvak
- gebouwhoogte**
- tot 3 meter
  - 3 - 9 meter
  - 9 - 15 meter
  - 15 - 30 meter
  - 30 - 50 meter
  - meer dan 50 meter

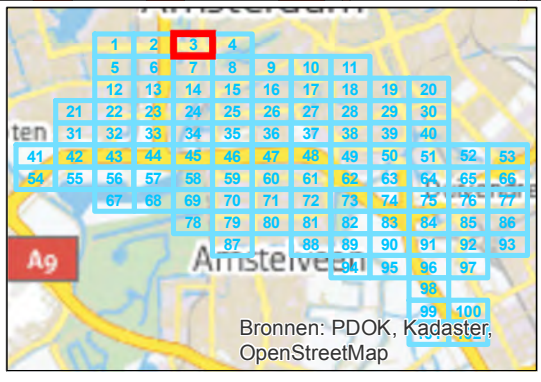

getekend: G.J. Dijkgraaf MSc  
 gecontroleerd: H. de Haan  
 goedgekeurd: L. van Loon / M. Blikman  
 versie: definitief 1  
 datum: 18-09-2015  
 tekeningnr: 3

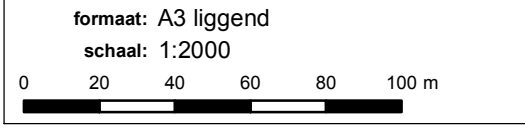


**Invoergegevens overdrachtmodel**


**plansituatie**

opdrachtgever: ZuidasDok  
 projectnaam: TB A10 ZuidasDok  
 projectcode: IBZ34-1-121



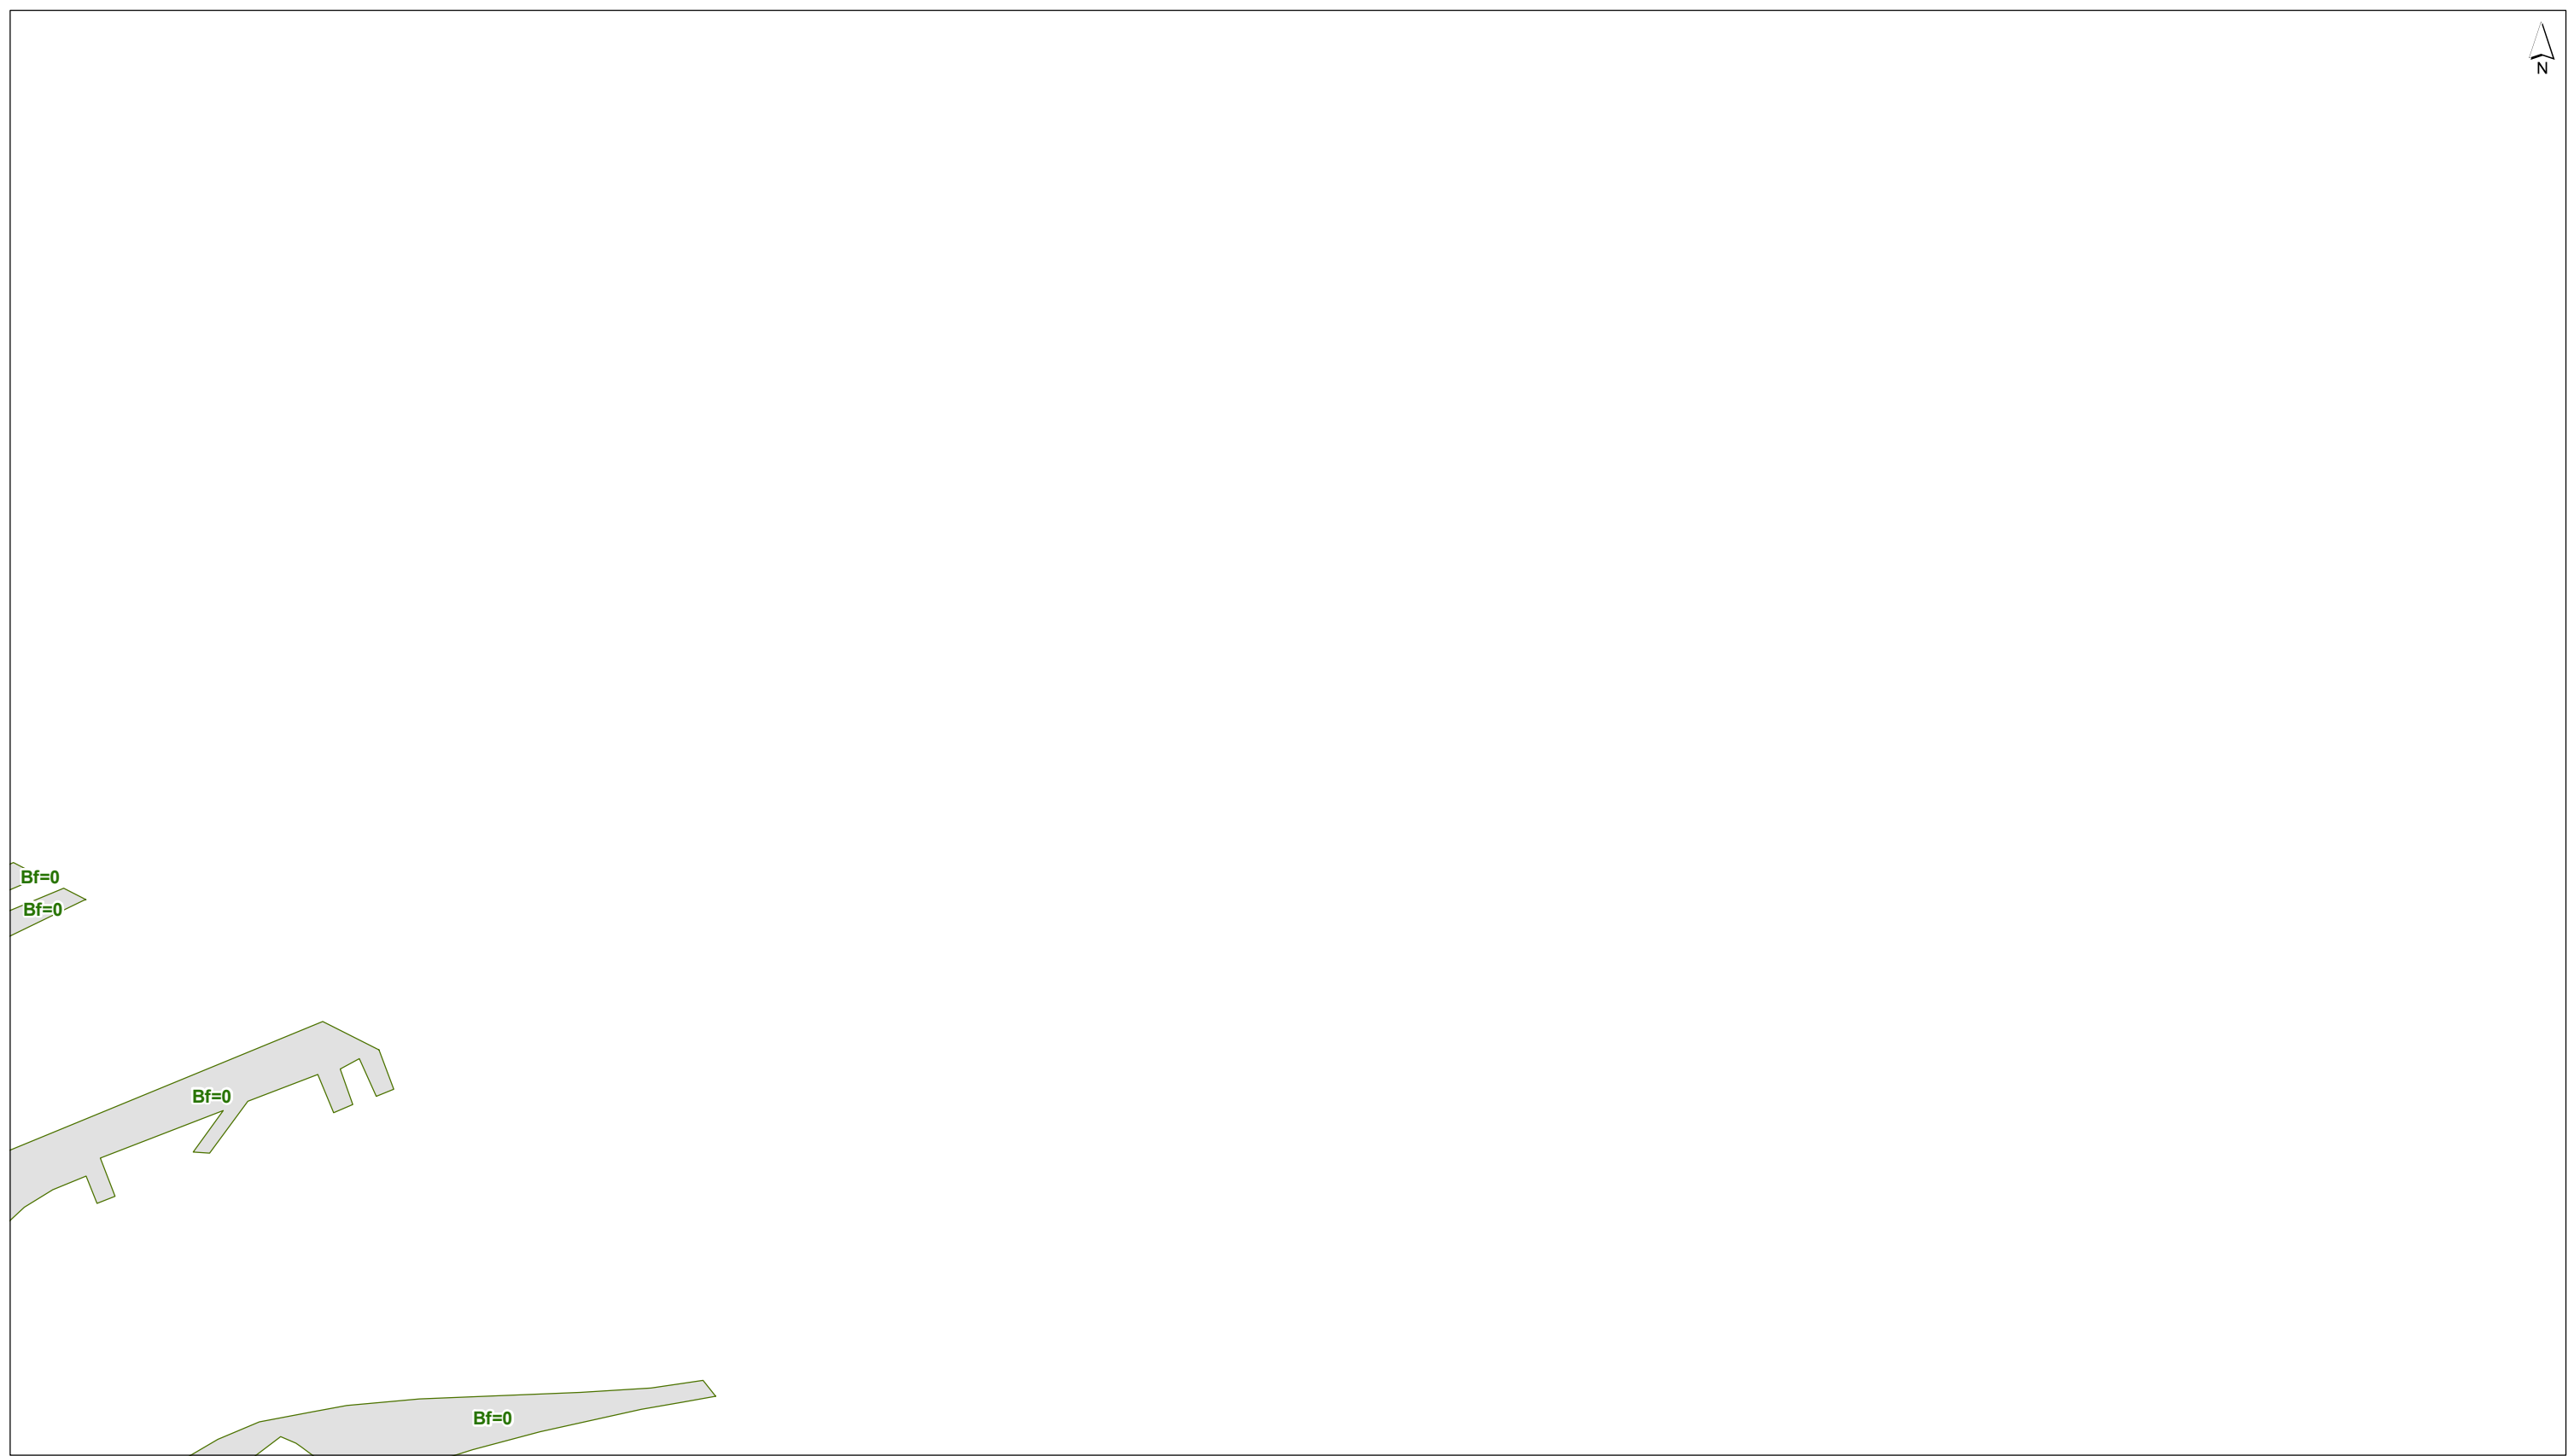


- plangrens
- scherm
- kunstwerkrand
- tunnelmond
- keerwand
- hoogtelijn
- bodemgebied
- ←→ wegvak
- toetspunt
- gebouwhoogte**
- tot 3 meter
- 3 - 9 meter
- 9 - 15 meter
- 15 - 30 meter
- 30 - 50 meter
- meer dan 50 meter

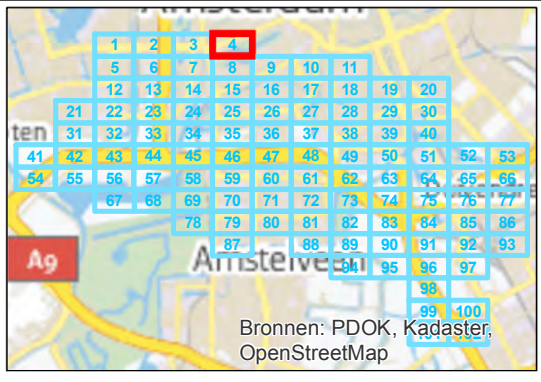


getekend: G.J. Dijkgraaf MSc  
 gecontroleerd: H. de Haan  
 goedgekeurd: L. van Loon / M. Blikman  
 versie: definitief 1  
 datum: 18-09-2015  
 tekeningnr: 4

formaat: A3 liggend  
 schaal: 1:2000

<b>Invoergegevens overdrachtmodel</b>
<b>plansituatie</b>
opdrachtgever: ZuidasDok projectnaam: TB A10 ZuidasDok projectcode: IBZ34-1-121

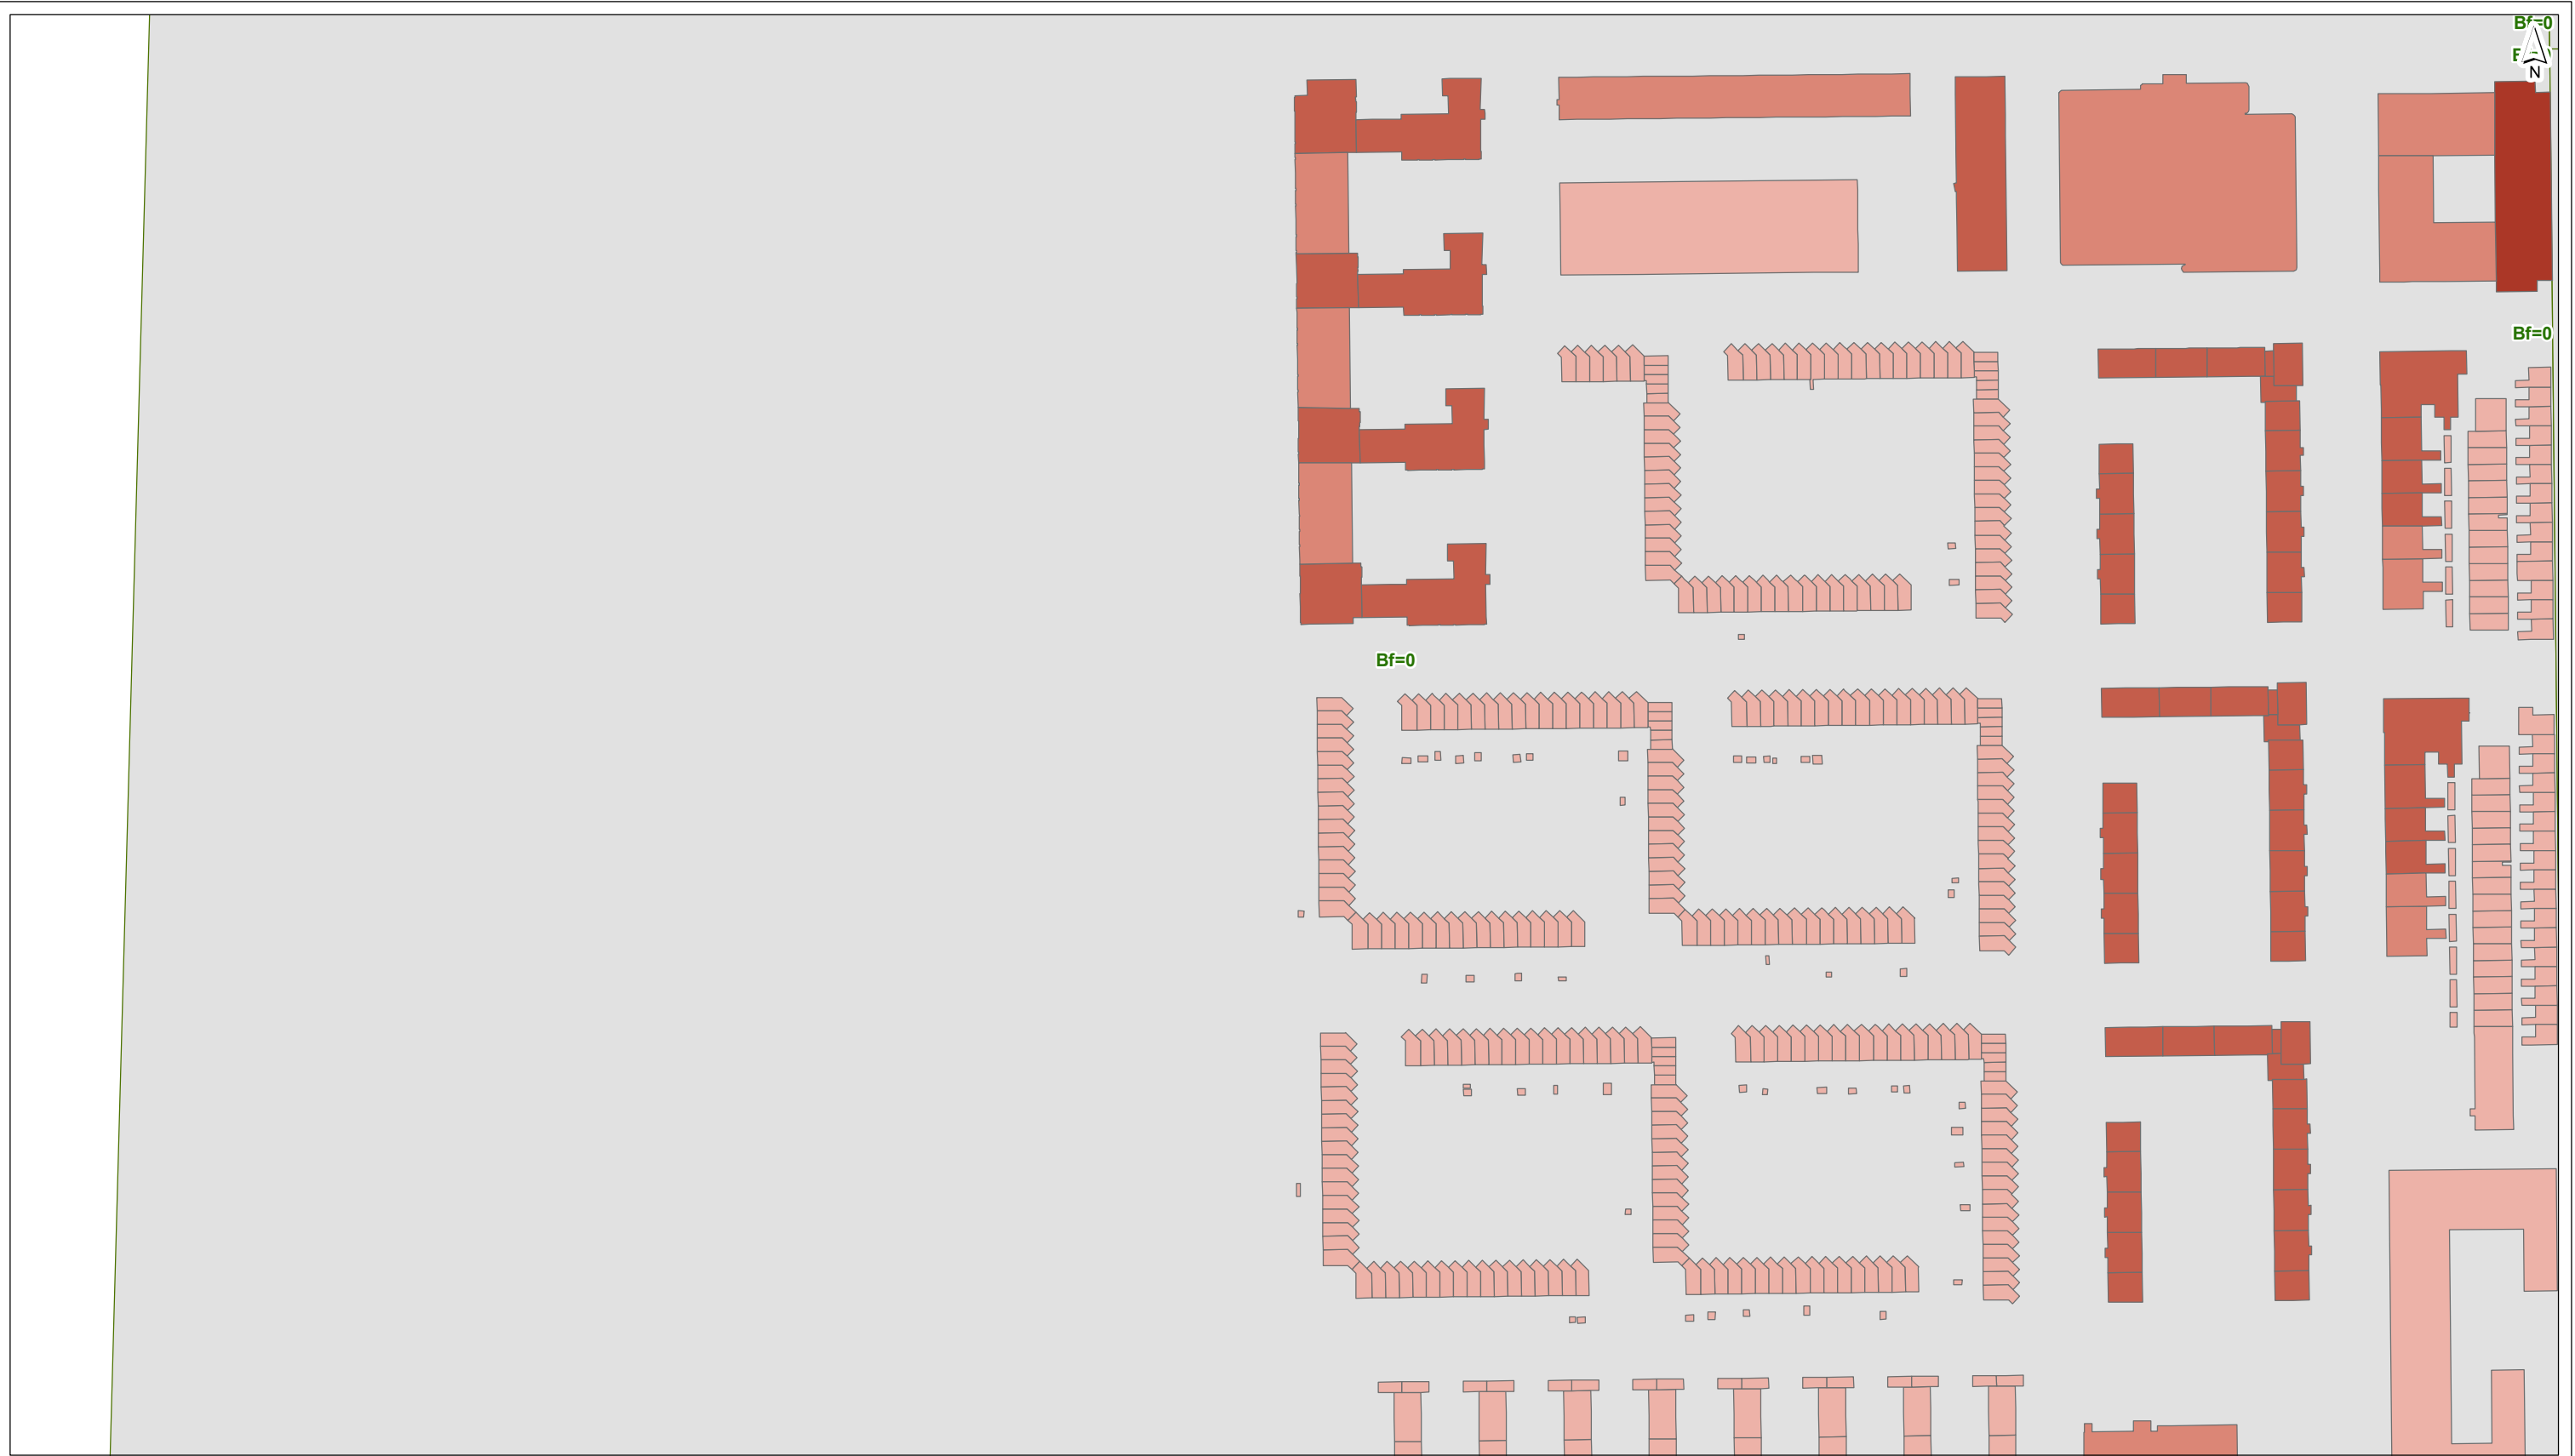

- plangrens
  - toetspunt
  - scherm
  - +— kunstwerkrand
  - - - tunnelmond
  - = keerwand
  - hoogtelijn
  - bodemgebied
  - ↔ wegvak
- gebouwhoogte**
- tot 3 meter
  - 3 - 9 meter
  - 9 - 15 meter
  - 15 - 30 meter
  - 30 - 50 meter
  - meer dan 50 meter

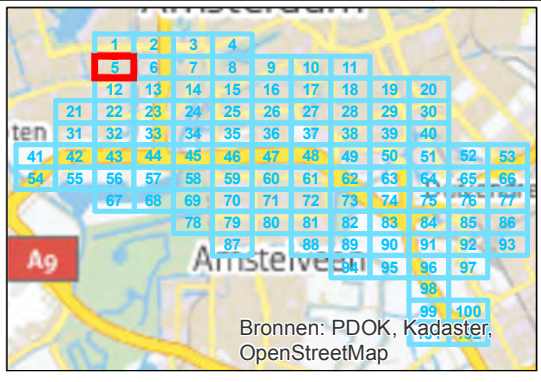


getekend: G.J. Dijkgraaf MSc  
gecontroleerd: H. de Haan  
goedgekeurd: L. van Loon / M. Blikman  
versie: definitief 1  
datum: 18-09-2015  
tekeningnr: 5

formaat: A3 liggend  
schaal: 1:2000


**Invoergegevens overdrachtmodel**

**plansituatie**

opdrachtgever: ZuidasDok  
projectnaam: TB A10 ZuidasDok  
projectcode: IBZ34-1-121

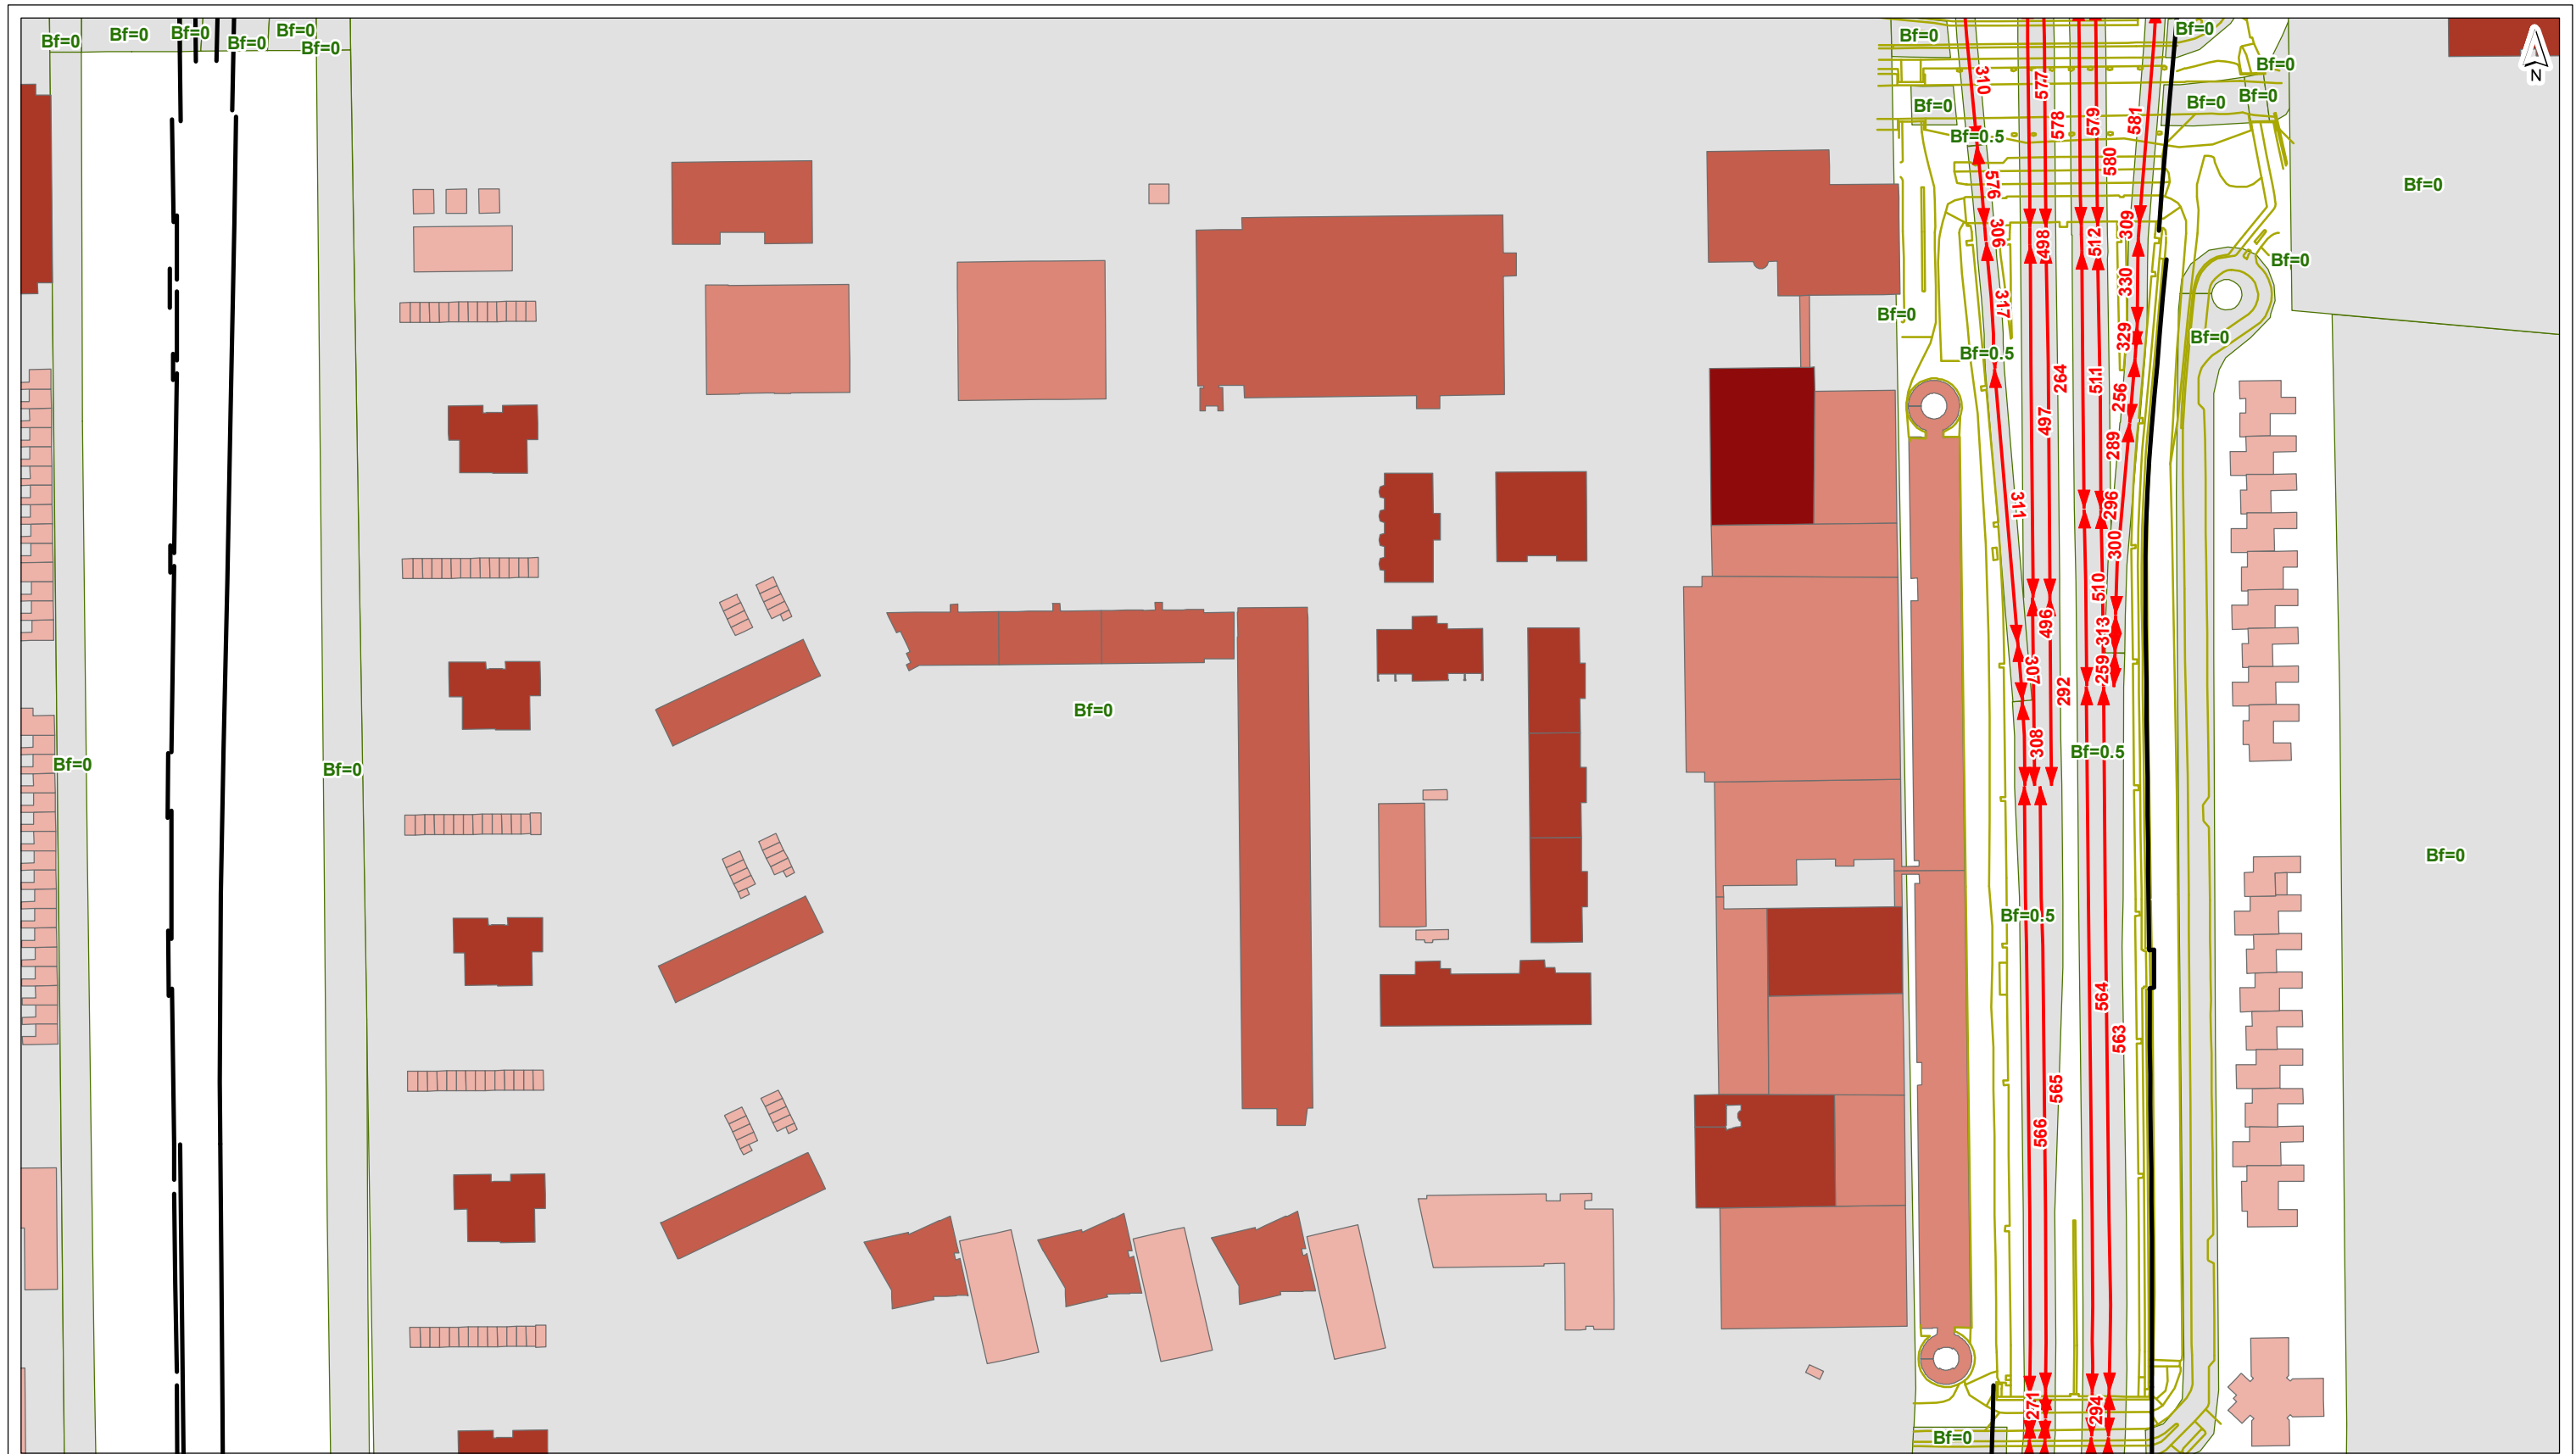

- plangrens
  - o toetspunt
  - scherm
  - kunstwerkrand
  - tunnelmond
  - keerwand
  - hoogtelijn
  - bodemgebied
  - ↔ wegvak
- gebouwhoogte**
- tot 3 meter
  - 3 - 9 meter
  - 9 - 15 meter
  - 15 - 30 meter
  - 30 - 50 meter
  - meer dan 50 meter

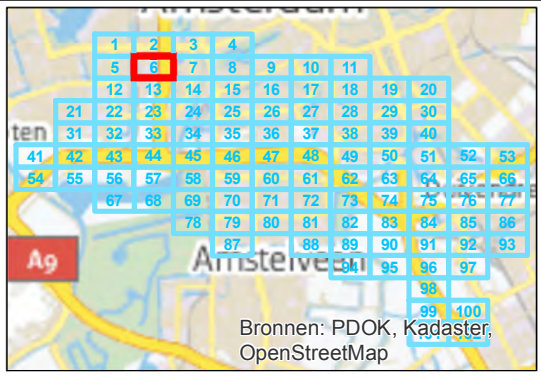


getekend: G.J. Dijkgraaf MSc  
gecontroleerd: H. de Haan  
goedgekeurd: L. van Loon / M. Blikman  
versie: definitief 1  
datum: 18-09-2015  
tekeningnr: 6

formaat: A3 liggend  
schaal: 1:2000


**Invoergegevens overdrachtmodel**

**plansituatie**

opdrachtgever: ZuidasDok  
projectnaam: TB A10 ZuidasDok  
projectcode: IBZ34-1-121

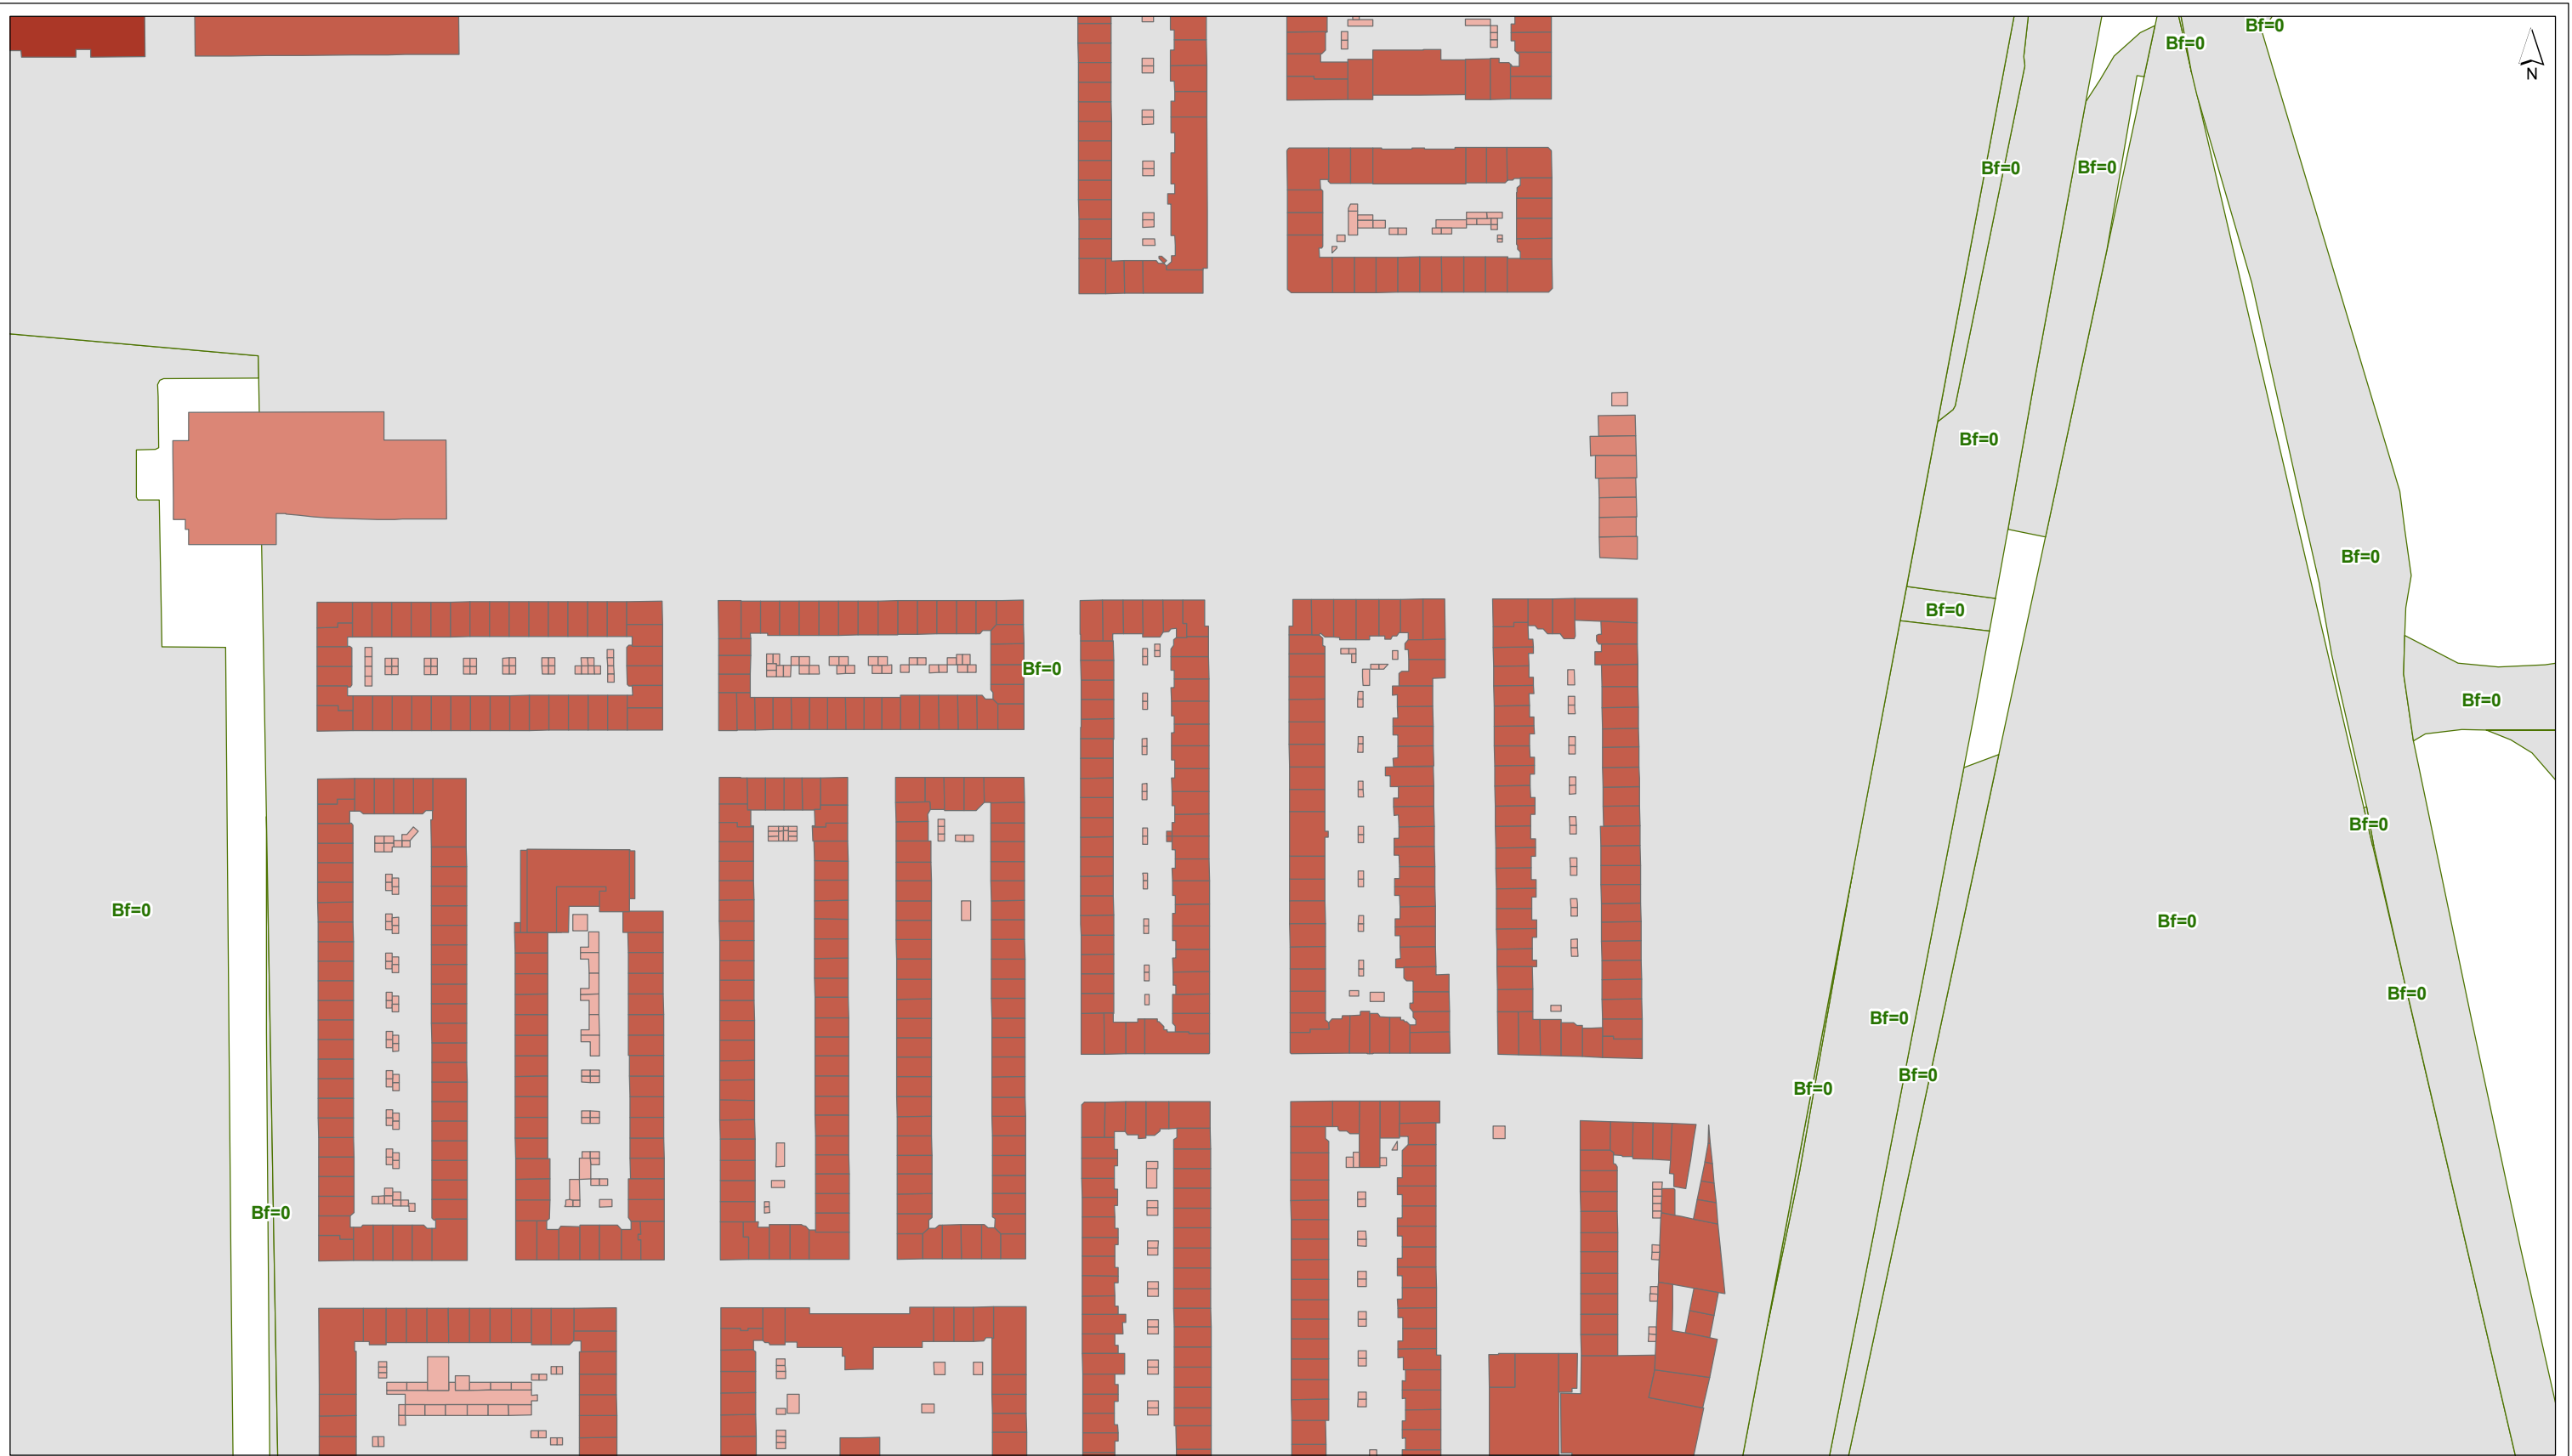

- plangrens
  - toetspunt
  - scherm
  - kunstwerkrand
  - tunnelmond
  - keerwand
  - hoogtelijn
  - bodemgebied
  - ↔ wegvak
- gebouwhoogte**
- tot 3 meter
  - 3 - 9 meter
  - 9 - 15 meter
  - 15 - 30 meter
  - 30 - 50 meter
  - meer dan 50 meter

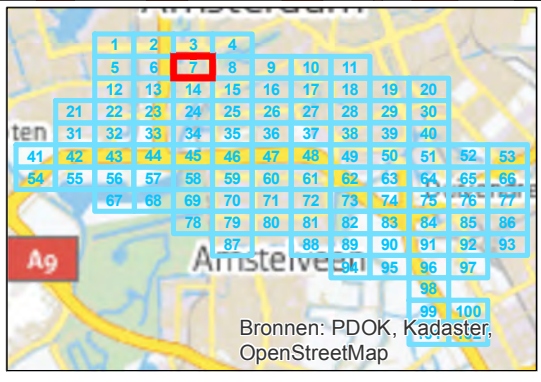

getekend: G.J. Dijkgraaf MSc  
gecontroleerd: H. de Haan  
goedgekeurd: L. van Loon / M. Blikman  
versie: definitief 1  
datum: 18-09-2015  
tekeningnr: 7

formaat: A3 liggend  
schaal: 1:2000

**Invoergegevens overdrachtmodel**


**plansituatie**

opdrachtgever: ZuidasDok  
projectnaam: TB A10 ZuidasDok  
projectcode: IBZ34-1-121





- plangrens
- toetspunt
- gebouwhoogte**
- scherm
- kunstwerkrand
- tunnelmond
- keerwand
- hoogtelijn
- bodemgebied
- ↔ wegvak
- tot 3 meter
- 3 - 9 meter
- 9 - 15 meter
- 15 - 30 meter
- 30 - 50 meter
- meer dan 50 meter

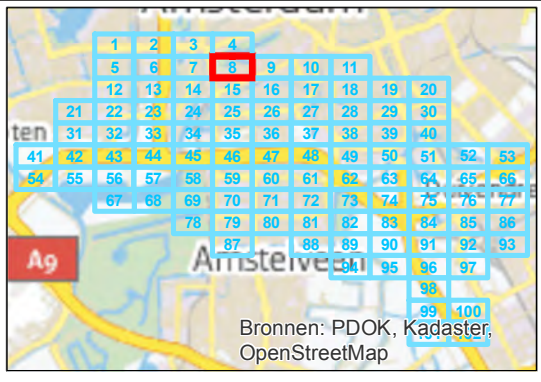


getekend: G.J. Dijkgraaf MSc  
 gecontroleerd: H. de Haan  
 goedgekeurd: L. van Loon / M. Blikman  
 versie: definitief 1  
 datum: 18-09-2015  
 tekeningnr: 8

formaat: A3 liggend  
 schaal: 1:2000


**Invoergegevens overdrachtmodel**

**plansituatie**

opdrachtgever: ZuidasDok  
 projectnaam: TB A10 ZuidasDok  
 projectcode: IBZ34-1-121

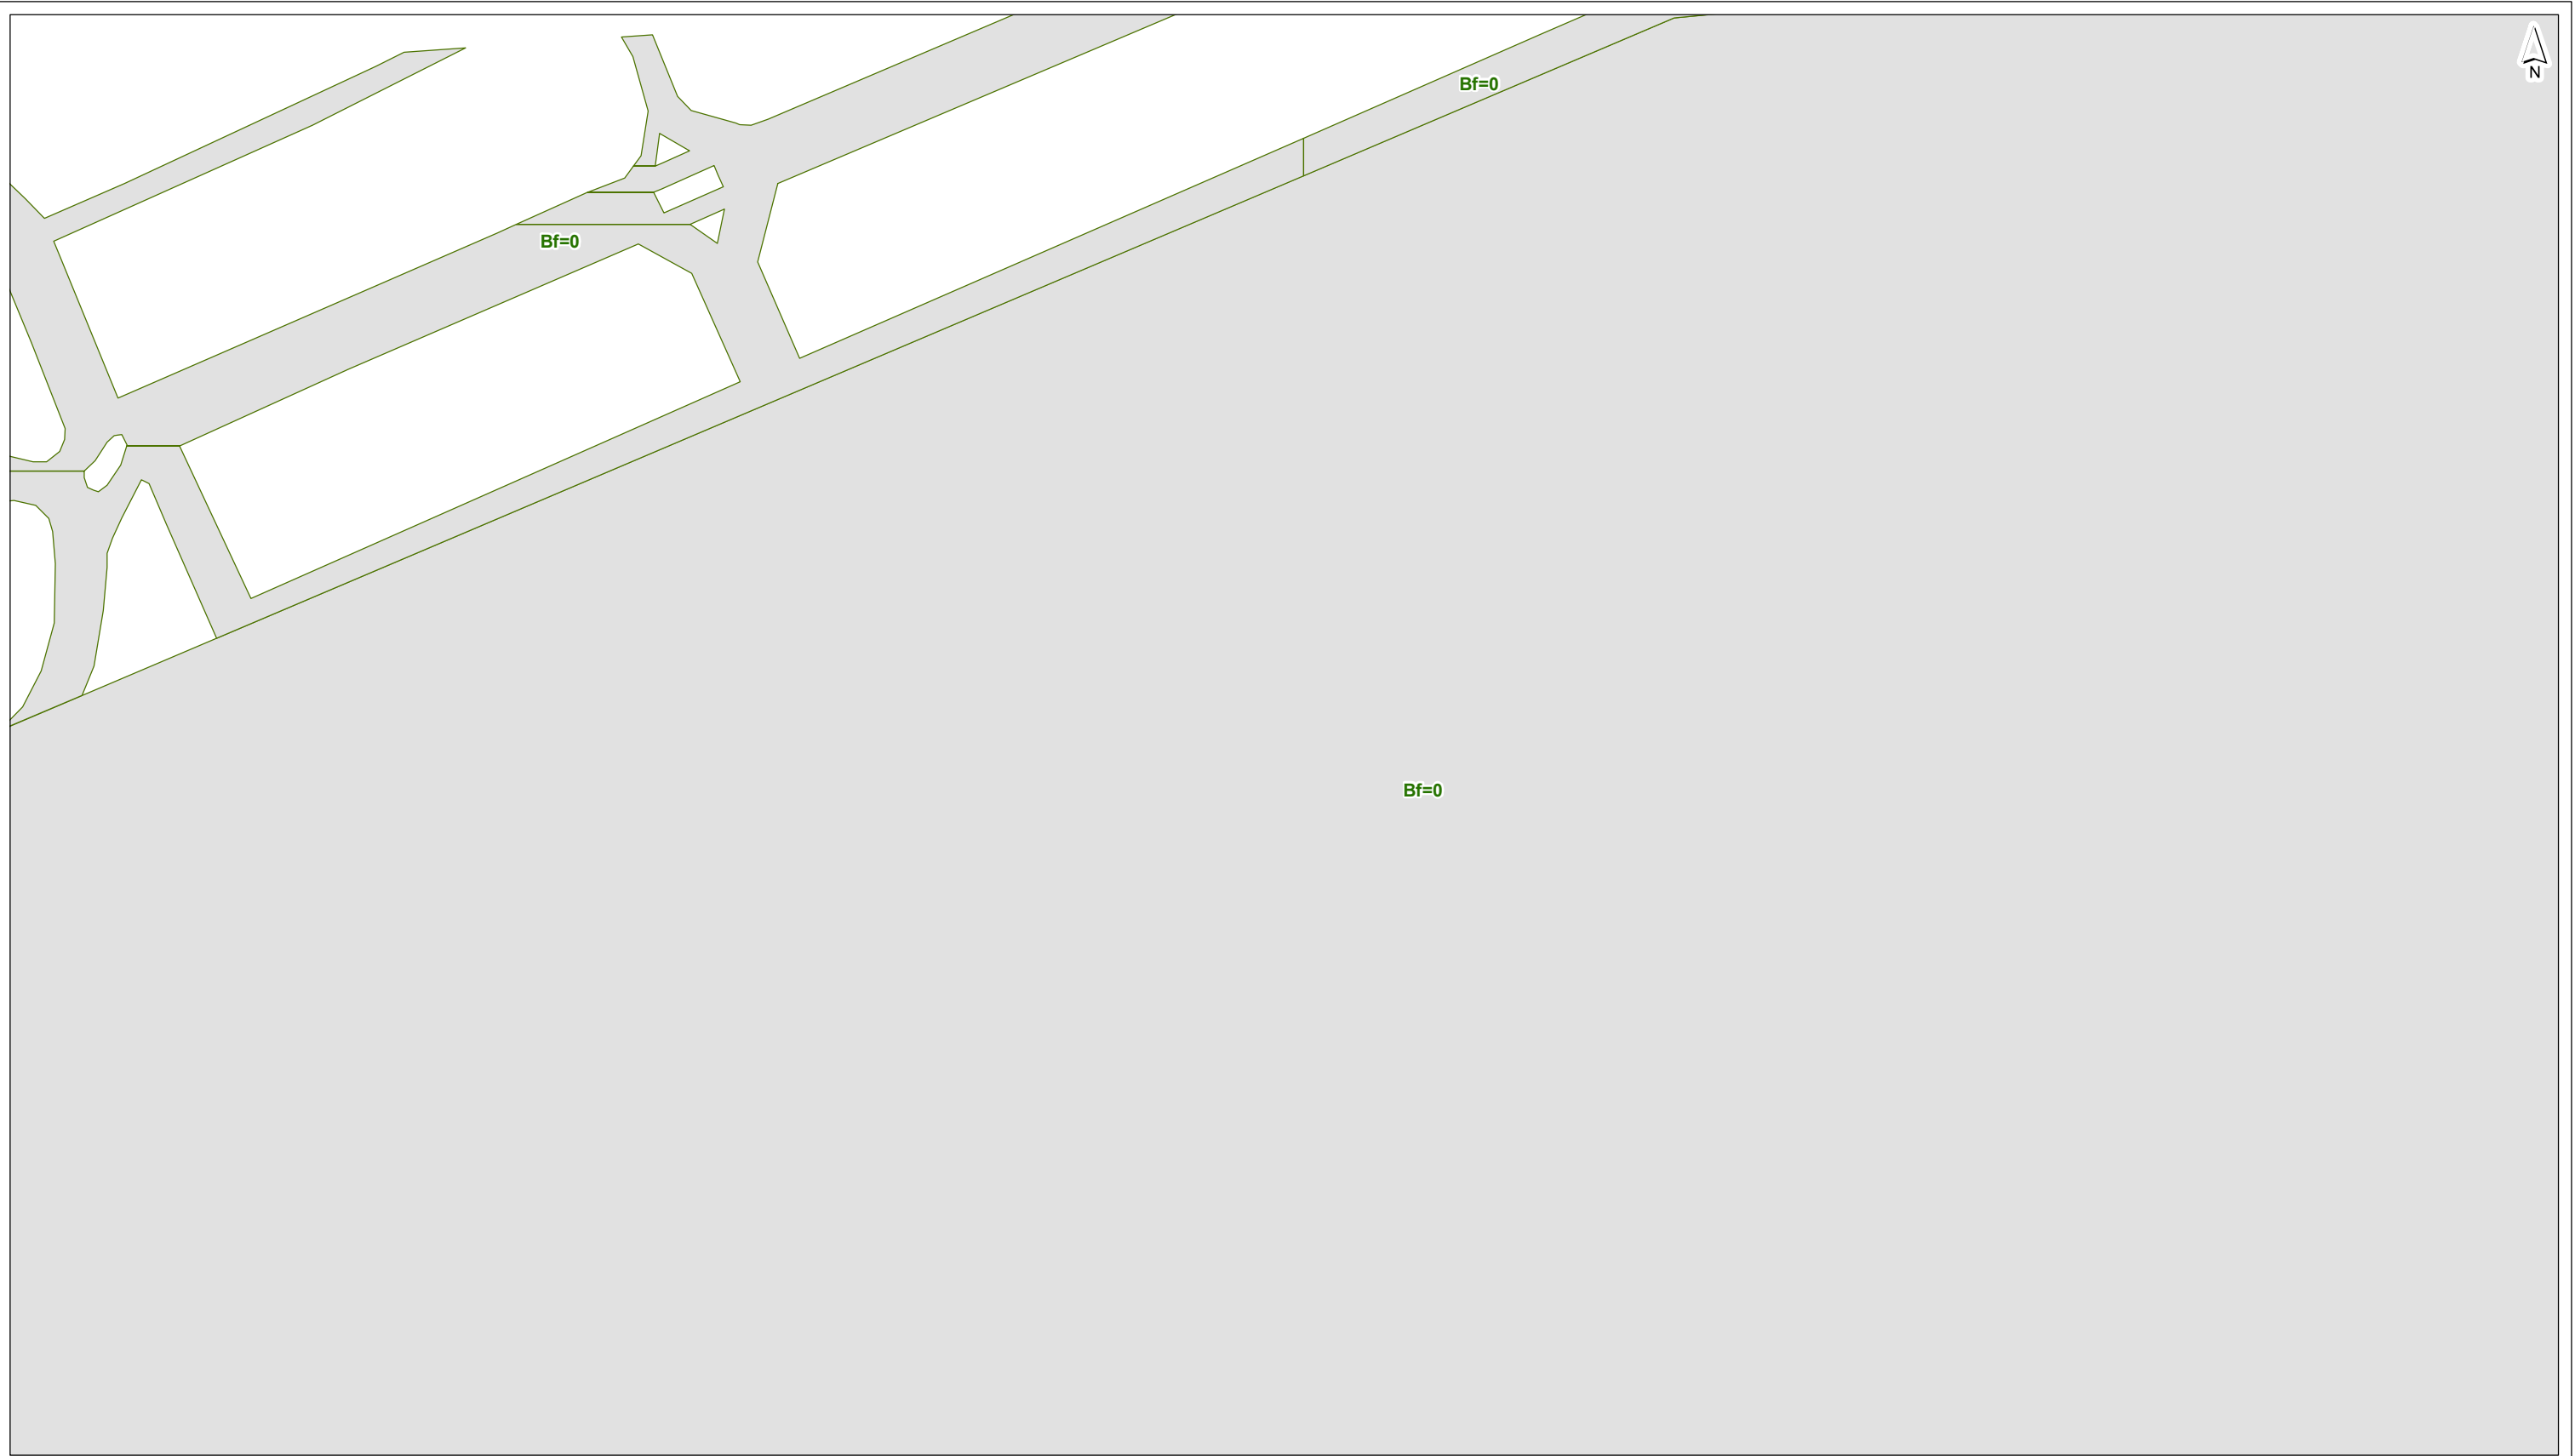

- plangrens
- o toetspunt
- gebouwhoogte**
- scherm
- kunstwerkrand
- tunnelmond
- keerwand
- hoogtelijn
- bodemgebied
- ↔ wegvak
- tot 3 meter
- 3 - 9 meter
- 9 - 15 meter
- 15 - 30 meter
- 30 - 50 meter
- meer dan 50 meter

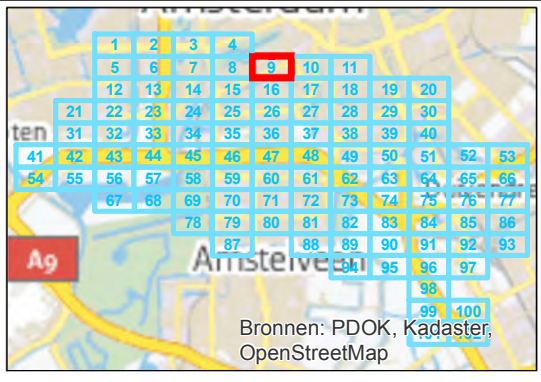

getekend: G.J. Dijkgraaf MSc  
 gecontroleerd: H. de Haan  
 goedgekeurd: L. van Loon / M. Blikman  
 versie: definitief 1  
 datum: 18-09-2015  
 tekeningnr: 9

formaat: A3 liggend  
 schaal: 1:2000


**Invoergegevens overdrachtmodel**

**plansituatie**

opdrachtgever: ZuidasDok  
 projectnaam: TB A10 ZuidasDok  
 projectcode: IBZ34-1-121



- plangrens
  - ⊙ toetspunt
  - scherm
  - +— kunstwerkrand
  - tunnelmond
  - keerwand
  - hoogtelijn
  - bodemgebied
  - ←→ wegvak
- gebouwhoogte**
- tot 3 meter
  - 3 - 9 meter
  - 9 - 15 meter
  - 15 - 30 meter
  - 30 - 50 meter
  - meer dan 50 meter

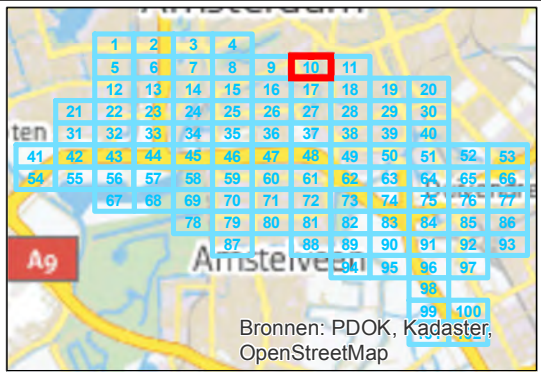


getekend: G.J. Dijkgraaf MSc  
gecontroleerd: H. de Haan  
goedgekeurd: L. van Loon / M. Blikman  
versie: definitief 1  
datum: 18-09-2015  
tekeningnr: 10

formaat: A3 liggend  
schaal: 1:2000


**Invoergegevens overdrachtmodel**

**plansituatie**

opdrachtgever: ZuidasDok  
projectnaam: TB A10 ZuidasDok  
projectcode: IBZ34-1-121

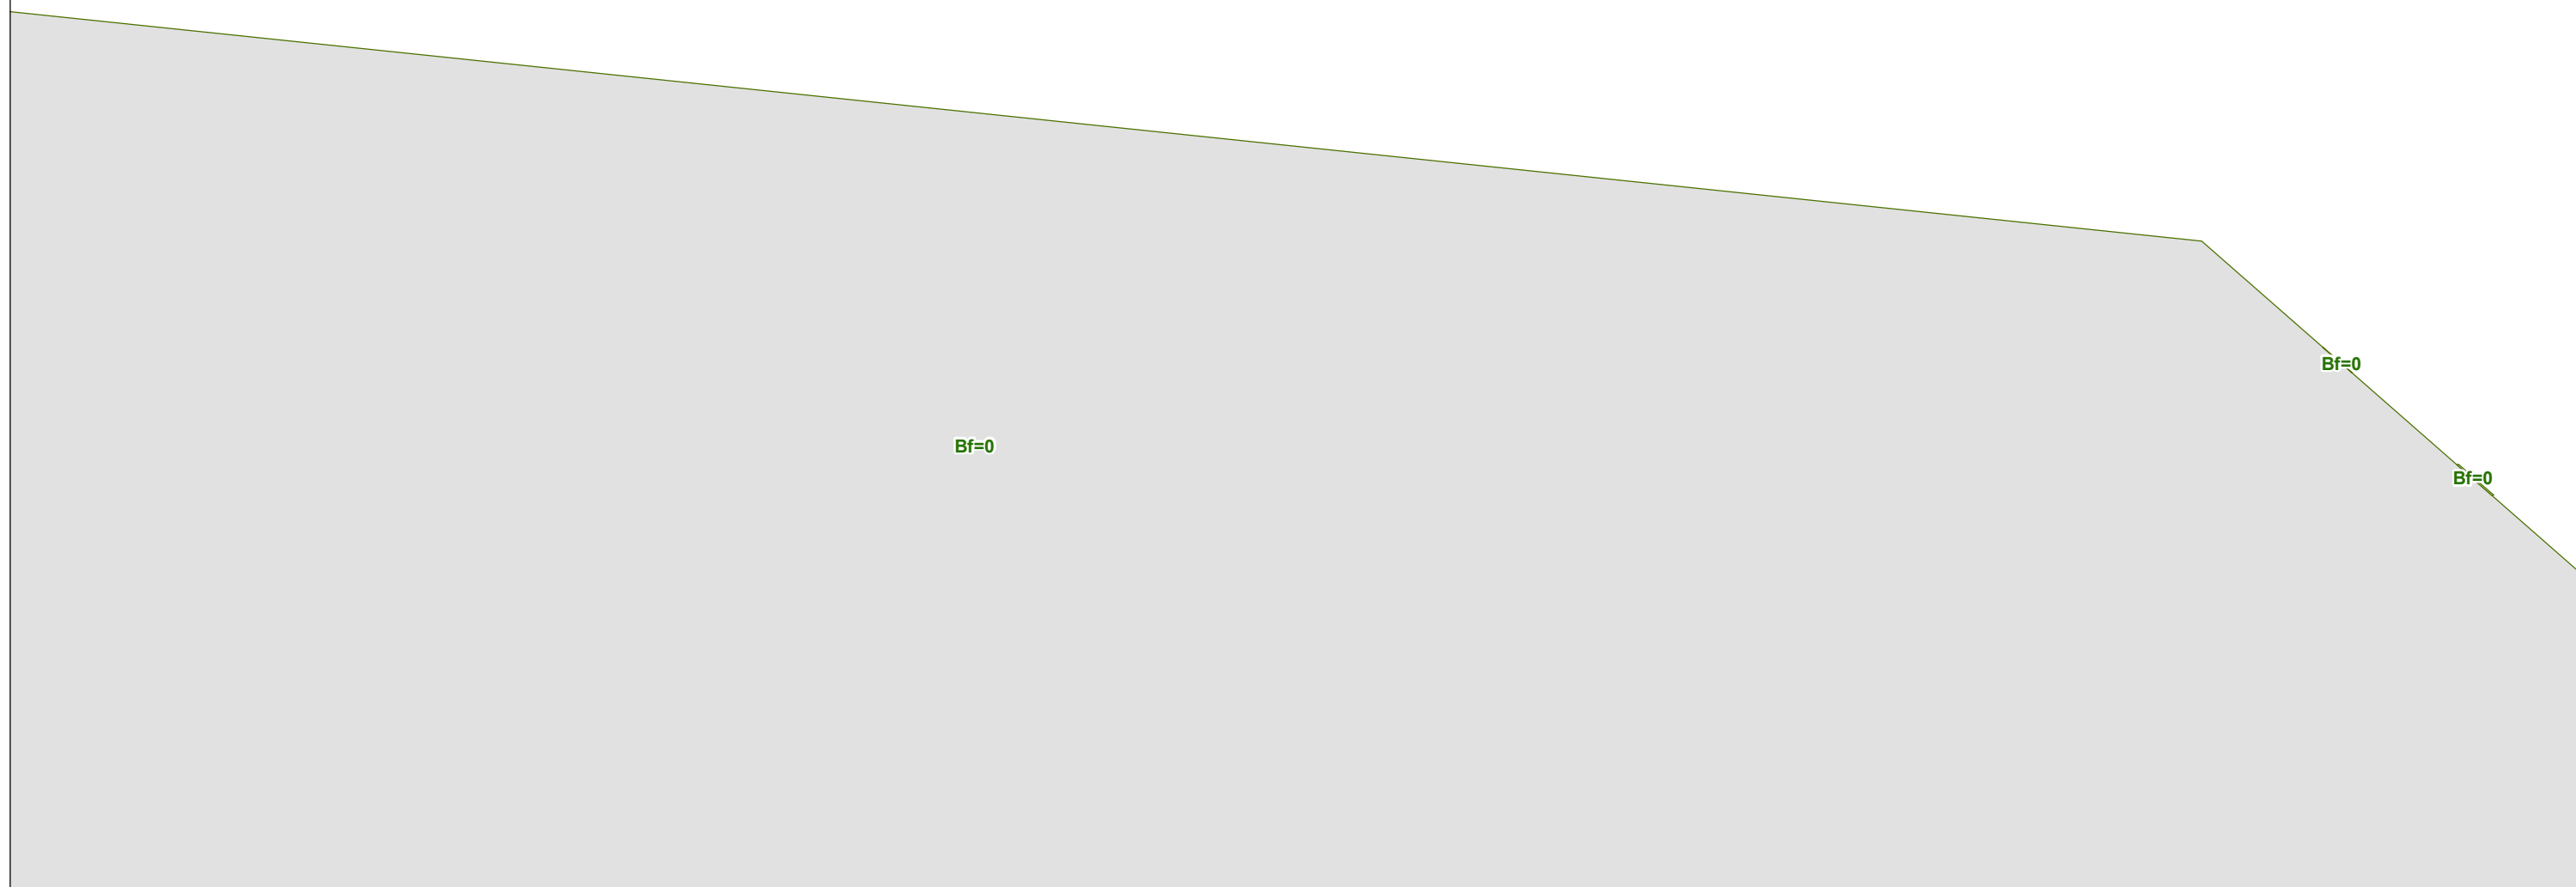

- plangrens
  - ⊙ toetspunt
  - scherm
  - +— kunstwerkrand
  - tunnelmond
  - keerwand
  - hoogtelijn
  - bodemgebied
  - ↔ wegvak
- gebouwhoogte**
- tot 3 meter
  - 3 - 9 meter
  - 9 - 15 meter
  - 15 - 30 meter
  - 30 - 50 meter
  - meer dan 50 meter

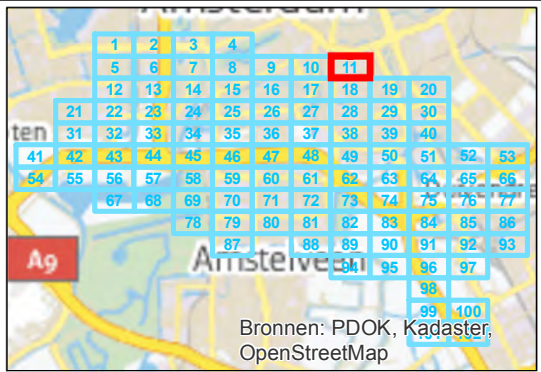

getekend: G.J. Dijkgraaf MSc  
 gecontroleerd: H. de Haan  
 goedgekeurd: L. van Loon / M. Blikman  
 versie: definitief 1  
 datum: 18-09-2015  
 tekeningnr: 11


formaat: A3 liggend  
 schaal: 1:2000

**Invoergegevens overdrachtmodel**


**plansituatie**

opdrachtgever: ZuidasDok  
 projectnaam: TB A10 ZuidasDok  
 projectcode: IBZ34-1-121



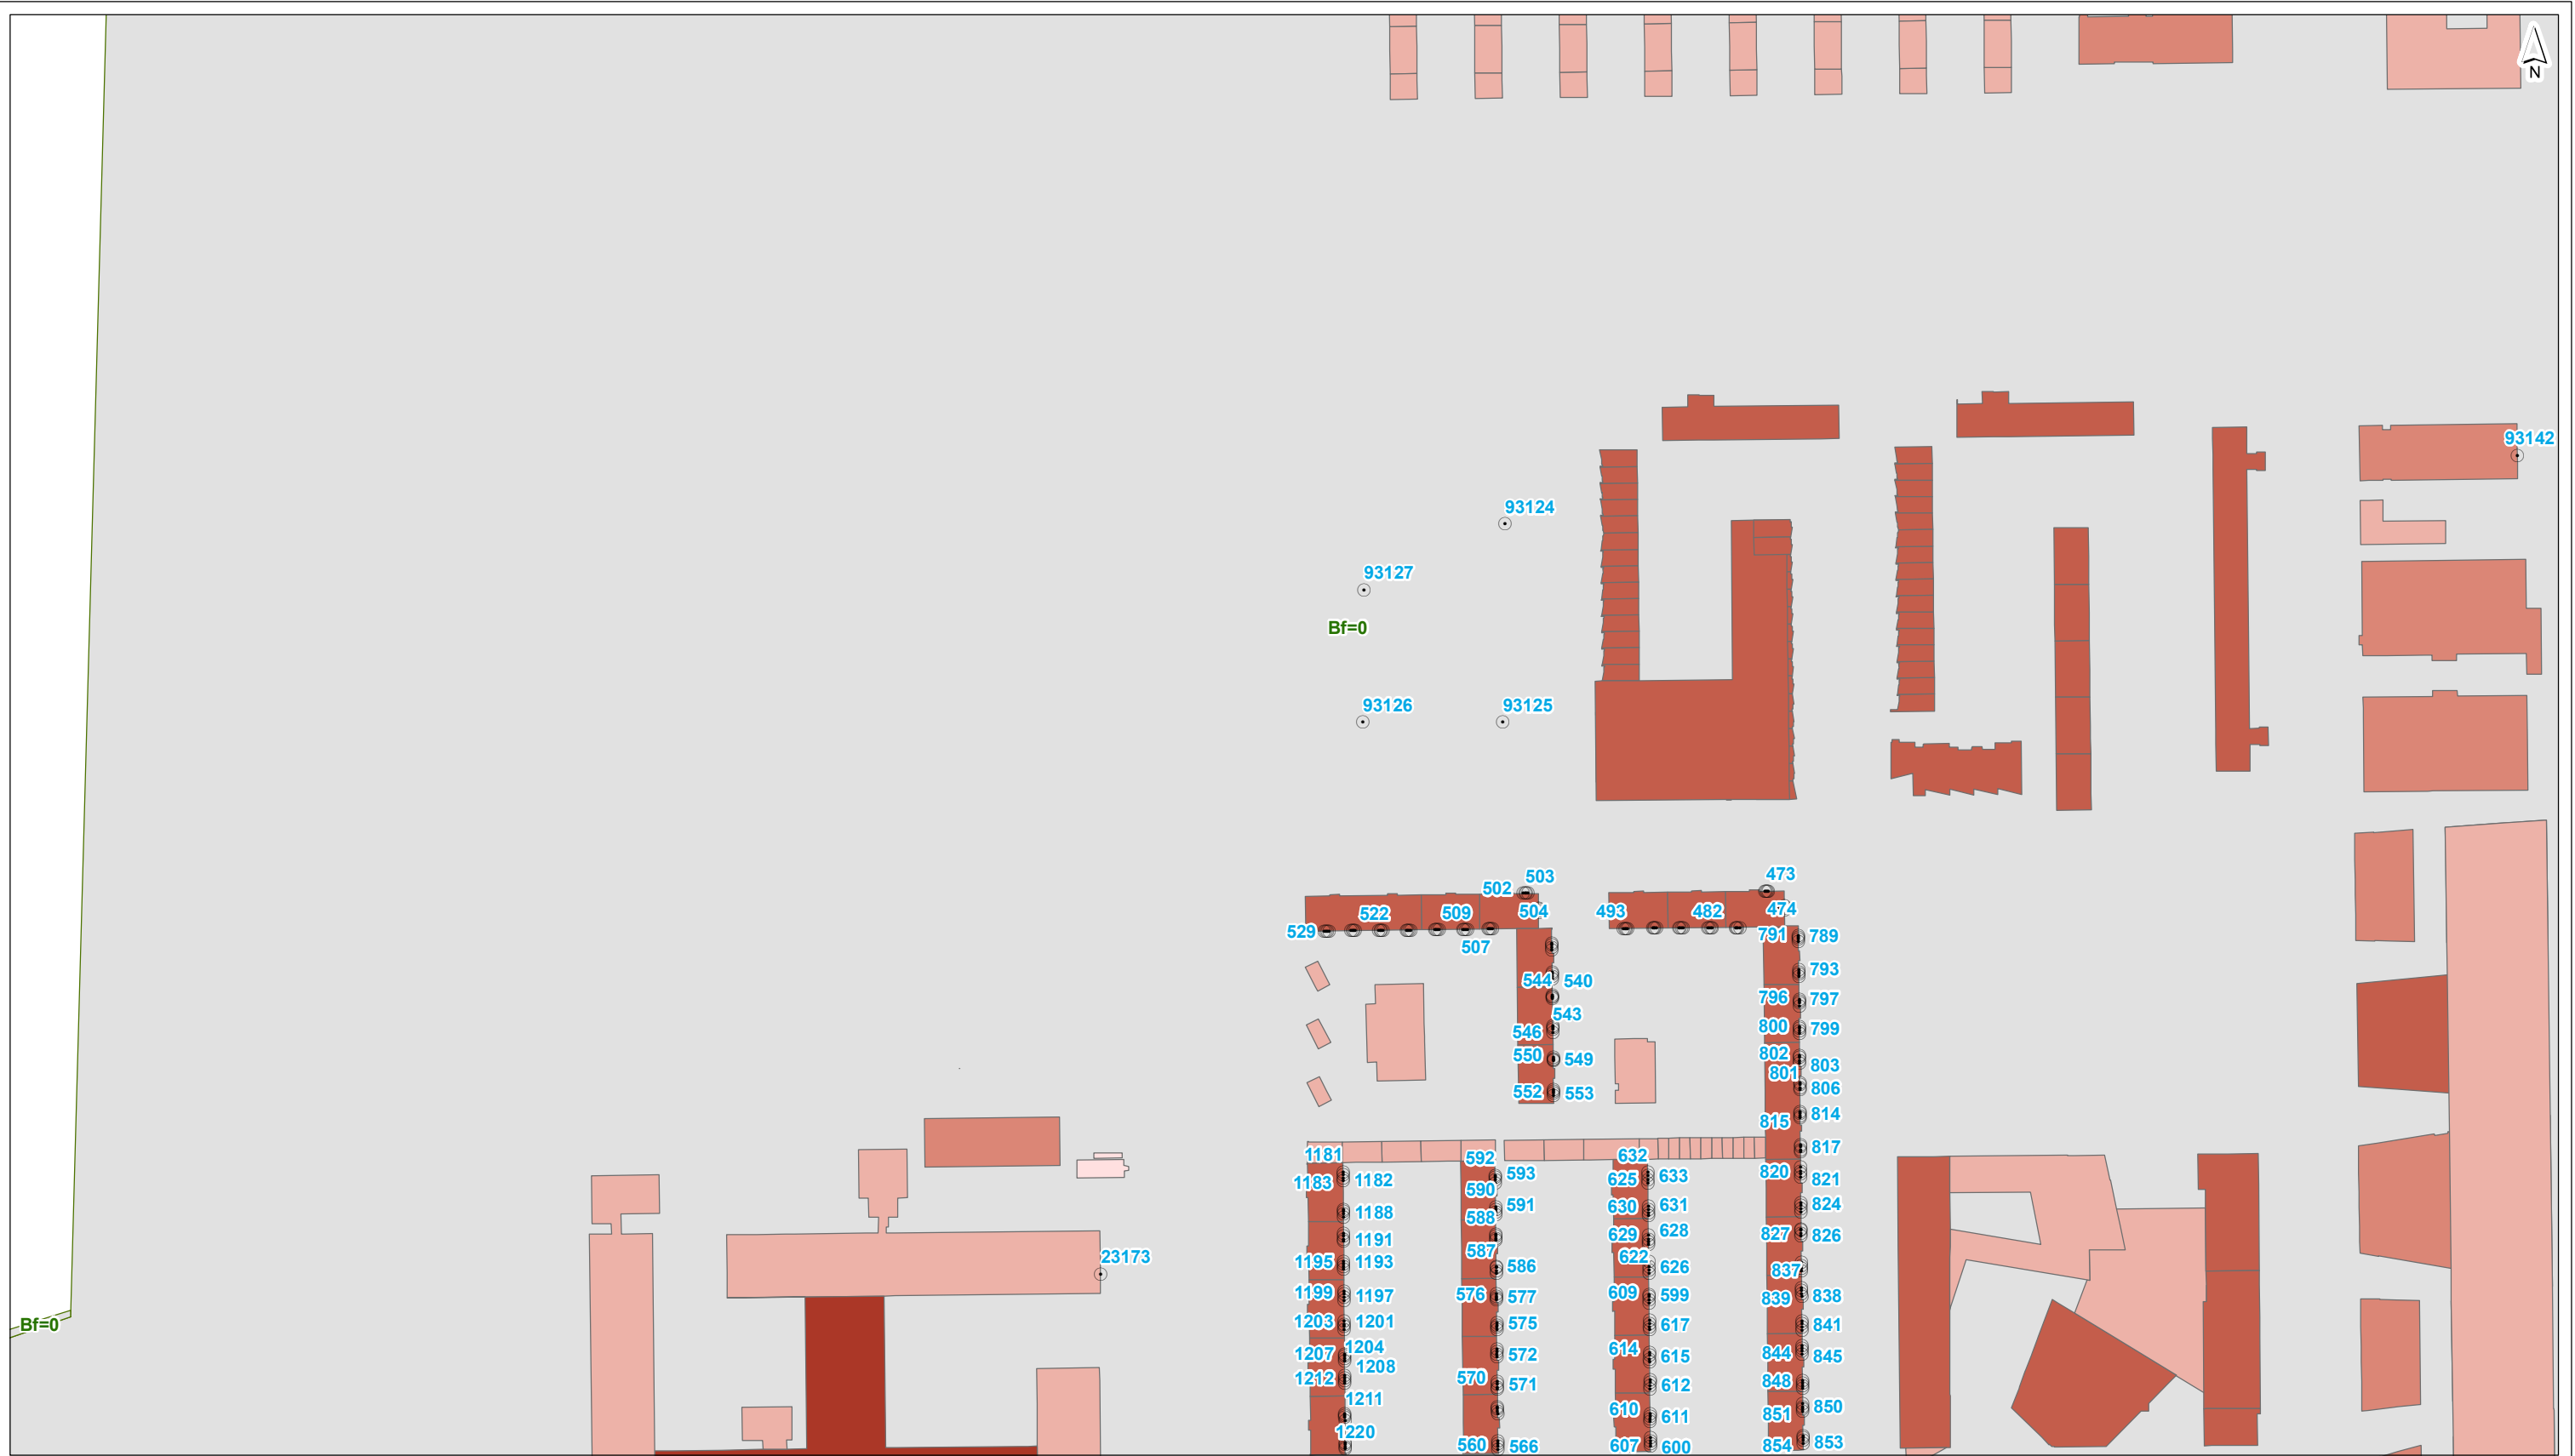

- plangrens
  - toetspunt
  - scherm
  - kunstwerkrand
  - tunnelmond
  - keerwand
  - hoogtelijn
  - bodemgebied
  - ↔ wegvak
- gebouwhoogte**
- tot 3 meter
  - 3 - 9 meter
  - 9 - 15 meter
  - 15 - 30 meter
  - 30 - 50 meter
  - meer dan 50 meter

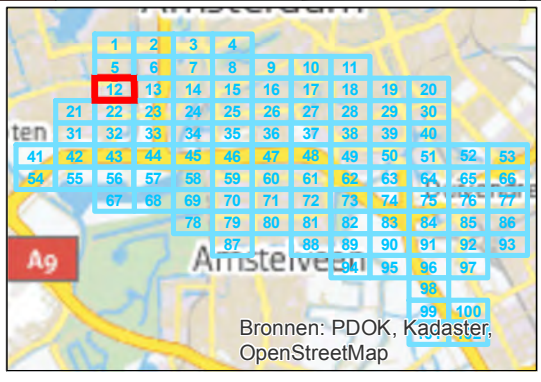

getekend: G.J. Dijkgraaf MSc  
gecontroleerd: H. de Haan  
goedgekeurd: L. van Loon / M. Blikman  
versie: definitief 1  
datum: 18-09-2015  
tekeningnr: 12

formaat: A3 liggend  
schaal: 1:2000

**Invoergegevens overdrachtmodel**


**plansituatie**

opdrachtgever: ZuidasDok  
projectnaam: TB A10 ZuidasDok  
projectcode: IBZ34-1-121





- plangrens
  - toetspunt
  - scherm
  - +— kunstwerkrand
  - - - tunnelmond
  - keerwand
  - hoogtelijn
  - bodemgebied
  - ↔ wegvak
- |  |
|--|
| <span style="color: pink;">■</span> tot 3 meter          |
| <span style="color: lightcoral;">■</span> 3 - 9 meter    |
| <span style="color: coral;">■</span> 9 - 15 meter        |
| <span style="color: red;">■</span> 15 - 30 meter         |
| <span style="color: darkred;">■</span> 30 - 50 meter     |
| <span style="color: darkred;">■</span> meer dan 50 meter |

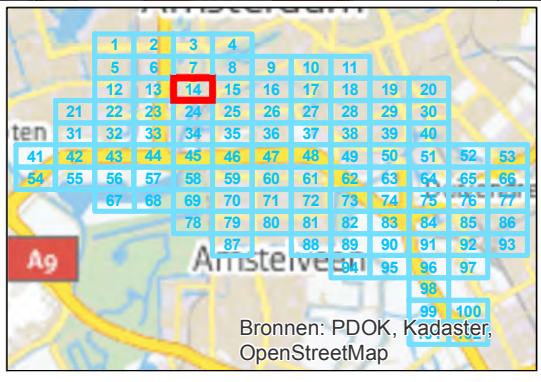


getekend: G.J. Dijkgraaf MSc  
 gecontroleerd: H. de Haan  
 goedgekeurd: L. van Loon / M. Blikman  
 versie: definitief 1  
 datum: 18-09-2015  
 tekeningnr: 14

formaat: A3 liggend  
 schaal: 1:2000


**Invoergegevens overdrachtmodel**

**plansituatie**

opdrachtgever: ZuidasDok  
 projectnaam: TB A10 ZuidasDok  
 projectcode: IBZ34-1-121

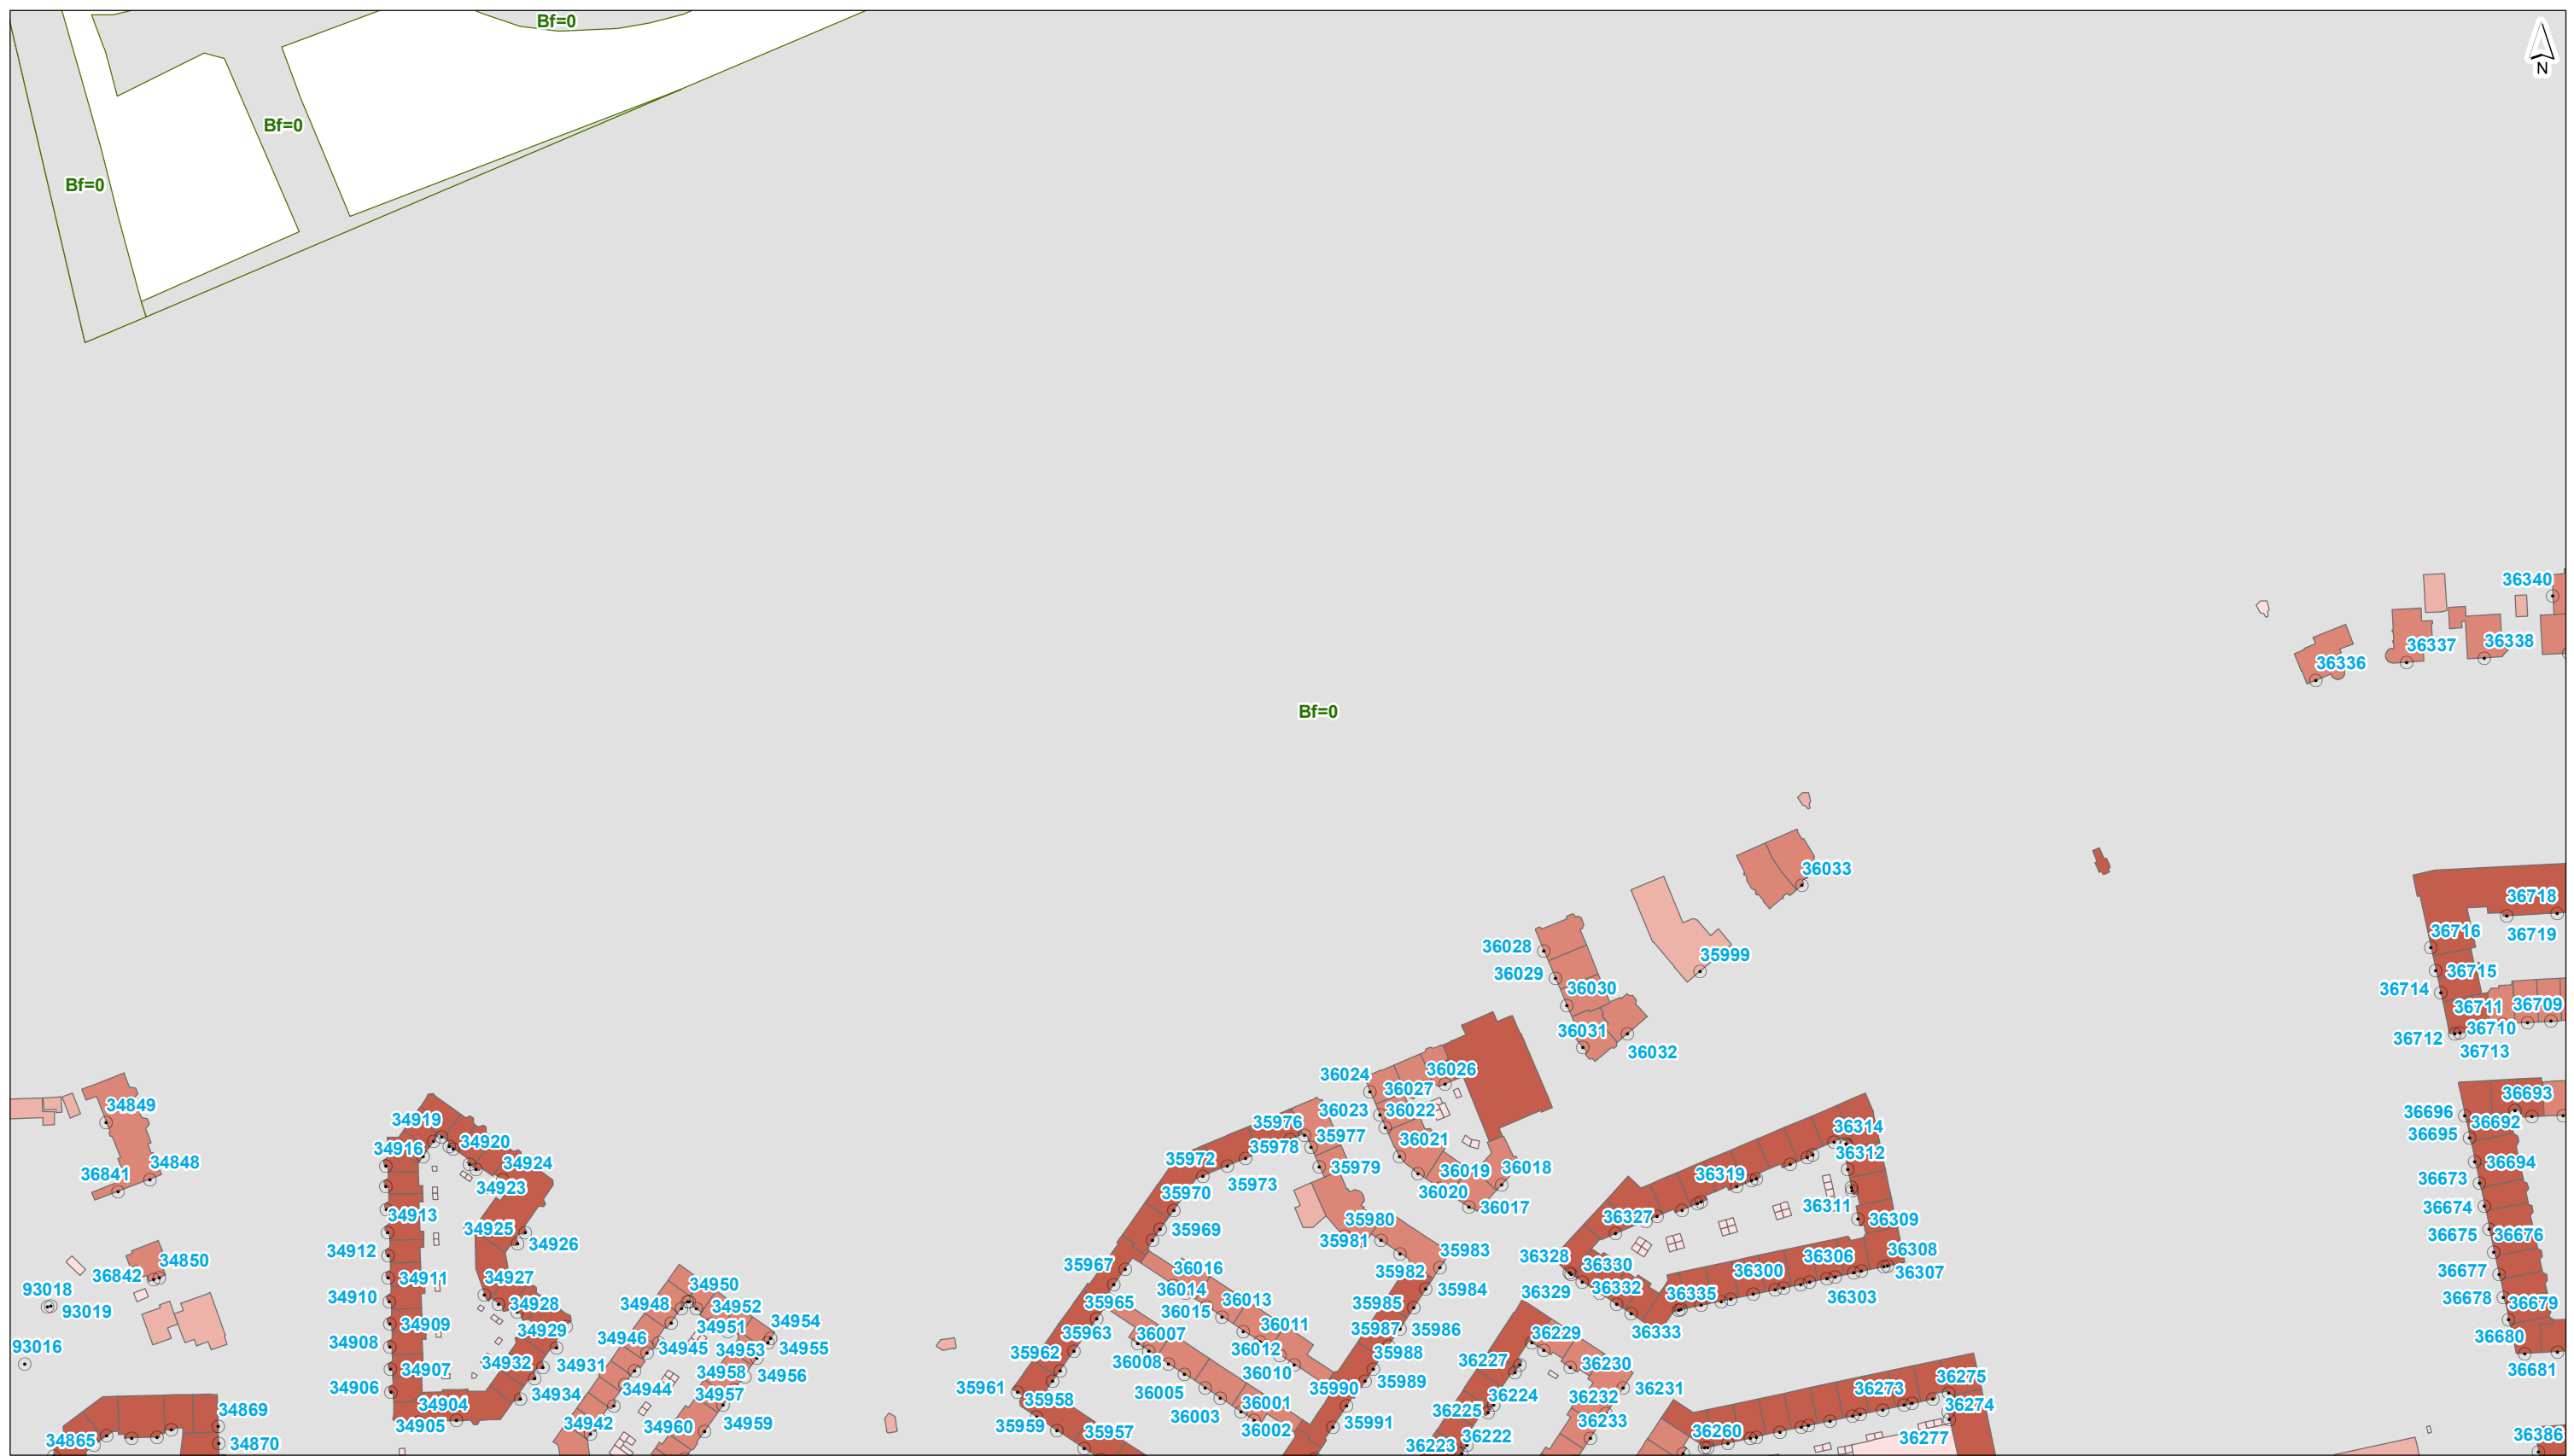

- plangrens
- o toetspunt
- gebouwhoogte**
- scherm
- kunstwerkrand
- tunnelmond
- keerwand
- hoogtelijn
- bodemgebied
- ↔ wegvak
- tot 3 meter
- 3 - 9 meter
- 9 - 15 meter
- 15 - 30 meter
- 30 - 50 meter
- meer dan 50 meter

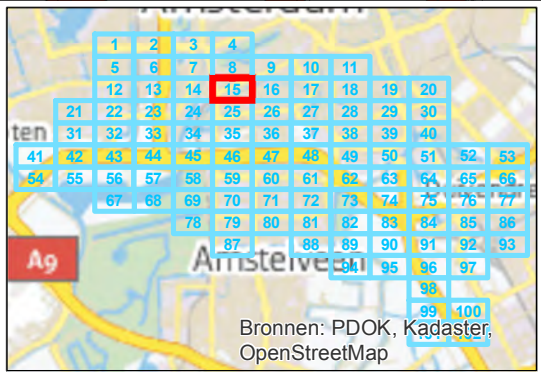

getekend: G.J. Dijkgraaf MSc  
 gecontroleerd: H. de Haan  
 goedgekeurd: L. van Loon / M. Blikman  
 versie: definitief 1  
 datum: 18-09-2015  
 tekeningnr: 15

formaat: A3 liggend  
 schaal: 1:2000


**Invoergegevens overdrachtmodel**

**plansituatie**


opdrachtgever: ZuidasDok  
 projectnaam: TB A10 ZuidasDok  
 projectcode: IBZ34-1-121





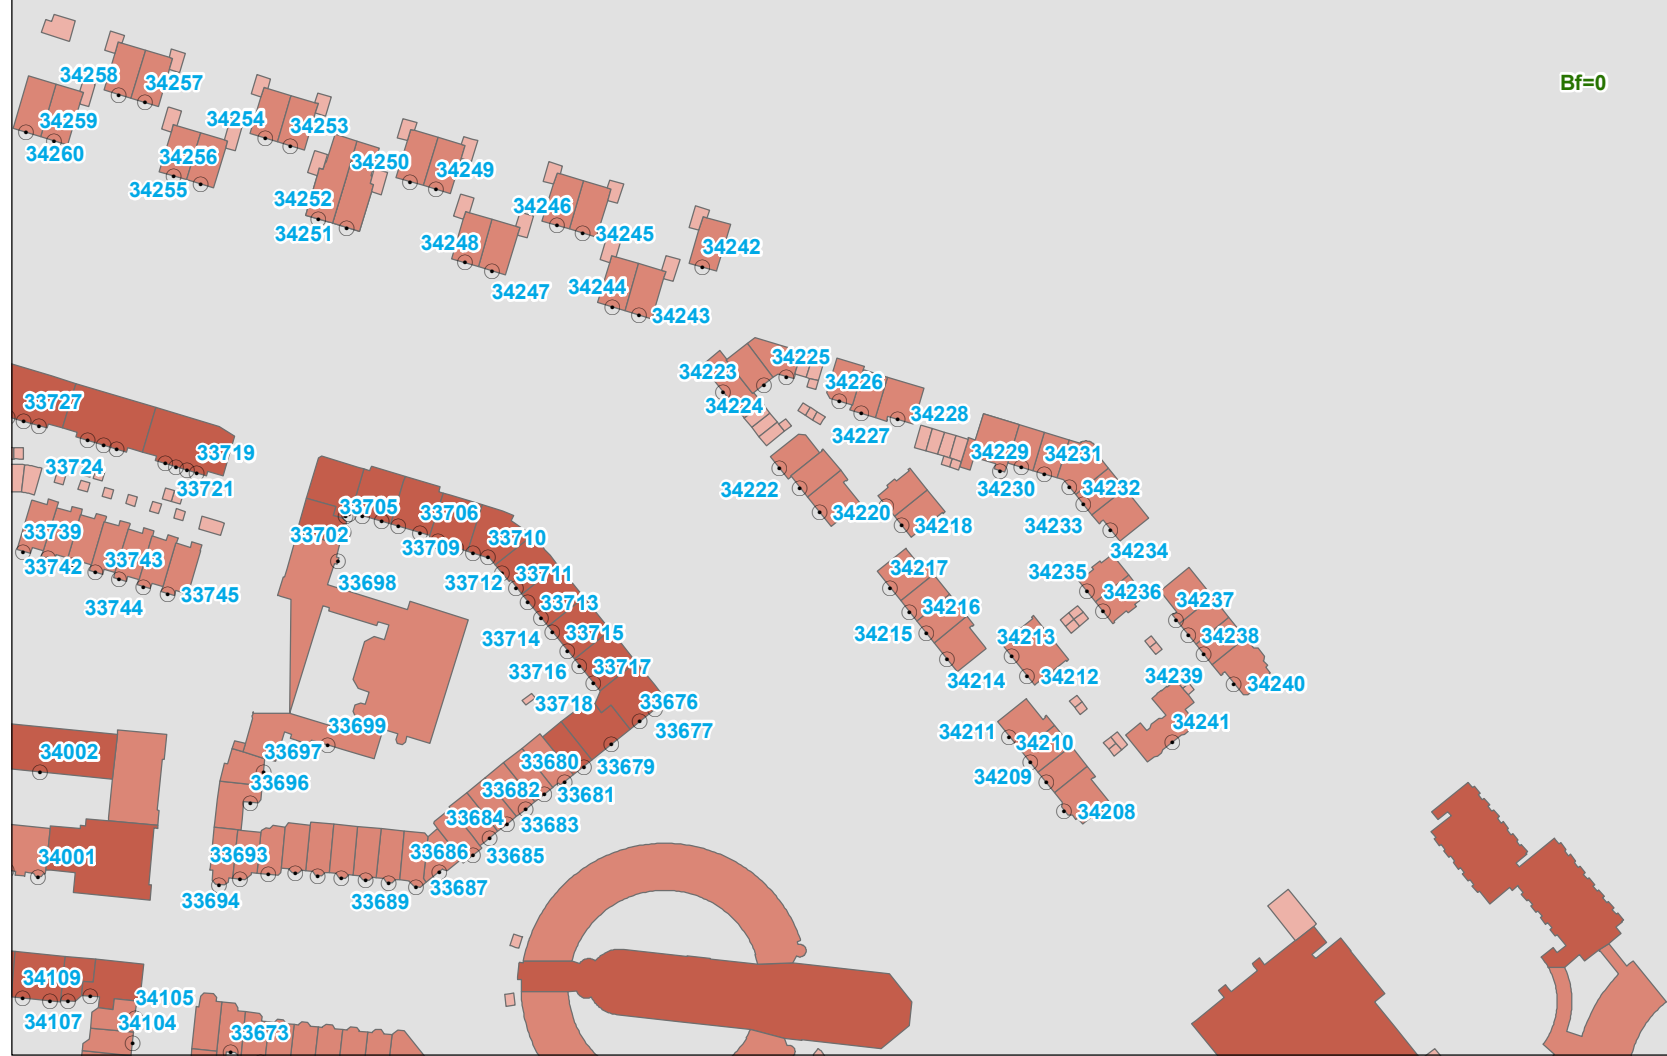

- plangrens
  - toetspunt
  - scherm
  - kunstwerkrand
  - tunnelmond
  - keerwand
  - hoogtelijn
  - bodemgebied
  - ↔ wegvak
- gebouwhoogte**
- tot 3 meter
  - 3 - 9 meter
  - 9 - 15 meter
  - 15 - 30 meter
  - 30 - 50 meter
  - meer dan 50 meter

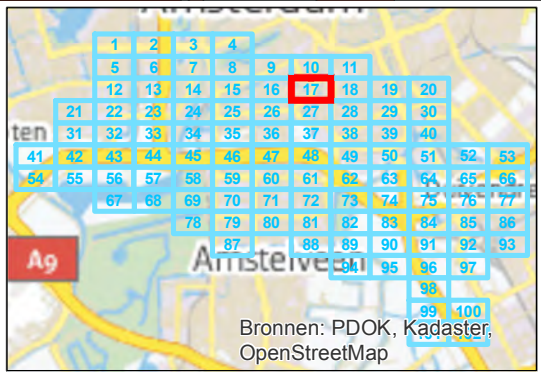

getekend: G.J. Dijkgraaf MSc  
 gecontroleerd: H. de Haan  
 goedgekeurd: L. van Loon / M. Blikman  
 versie: definitief 1  
 datum: 18-09-2015  
 tekeningnr: 17

formaat: A3 liggend  
 schaal: 1:2000

**Invoergegevens overdrachtmodel**

**plansituatie**

opdrachtgever: ZuidasDok  
 projectnaam: TB A10 ZuidasDok  
 projectcode: IBZ34-1-121






Bf=0

- plangrens
  - ⊙ toetspunt
  - scherm
  - +— kunstwerkrand
  - tunnelmond
  - keerwand
  - hoogtelijn
  - bodemgebied
  - ←→ wegvak
- gebouwhoogte**
- tot 3 meter
  - 3 - 9 meter
  - 9 - 15 meter
  - 15 - 30 meter
  - 30 - 50 meter
  - meer dan 50 meter



getekend: G.J. Dijkgraaf MSc  
 gecontroleerd: H. de Haan  
 goedgekeurd: L. van Loon / M. Blikman  
 versie: definitief 1  
 datum: 18-09-2015  
 tekeningnr: 18

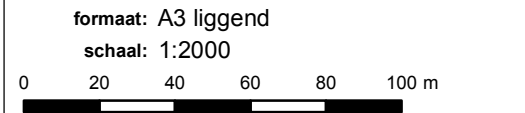

**Invoergegevens overdrachtmodel**


**plansituatie**

opdrachtgever: ZuidasDok  
 projectnaam: TB A10 ZuidasDok  
 projectcode: IBZ34-1-121





- plangrens
  - toetspunt
  - scherm
  - + kunstwerkrand
  - tunnelmond
  - keerwand
  - hoogtelijn
  - bodemgebied
  - ↔ wegvak
- gebouwhoogte**
- tot 3 meter
  - 3 - 9 meter
  - 9 - 15 meter
  - 15 - 30 meter
  - 30 - 50 meter
  - meer dan 50 meter

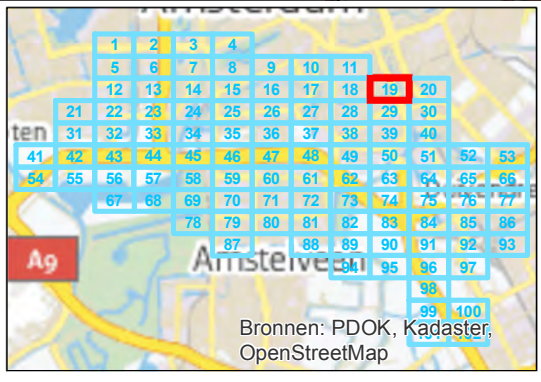


getekend: G.J. Dijkgraaf MSc  
 gecontroleerd: H. de Haan  
 goedgekeurd: L. van Loon / M. Blikman  
 versie: definitief 1  
 datum: 18-09-2015  
 tekeningnr: 19

formaat: A3 liggend  
 schaal: 1:2000


**Invoergegevens overdrachtmodel**

**plansituatie**

opdrachtgever: ZuidasDok  
 projectnaam: TB A10 ZuidasDok  
 projectcode: IBZ34-1-121

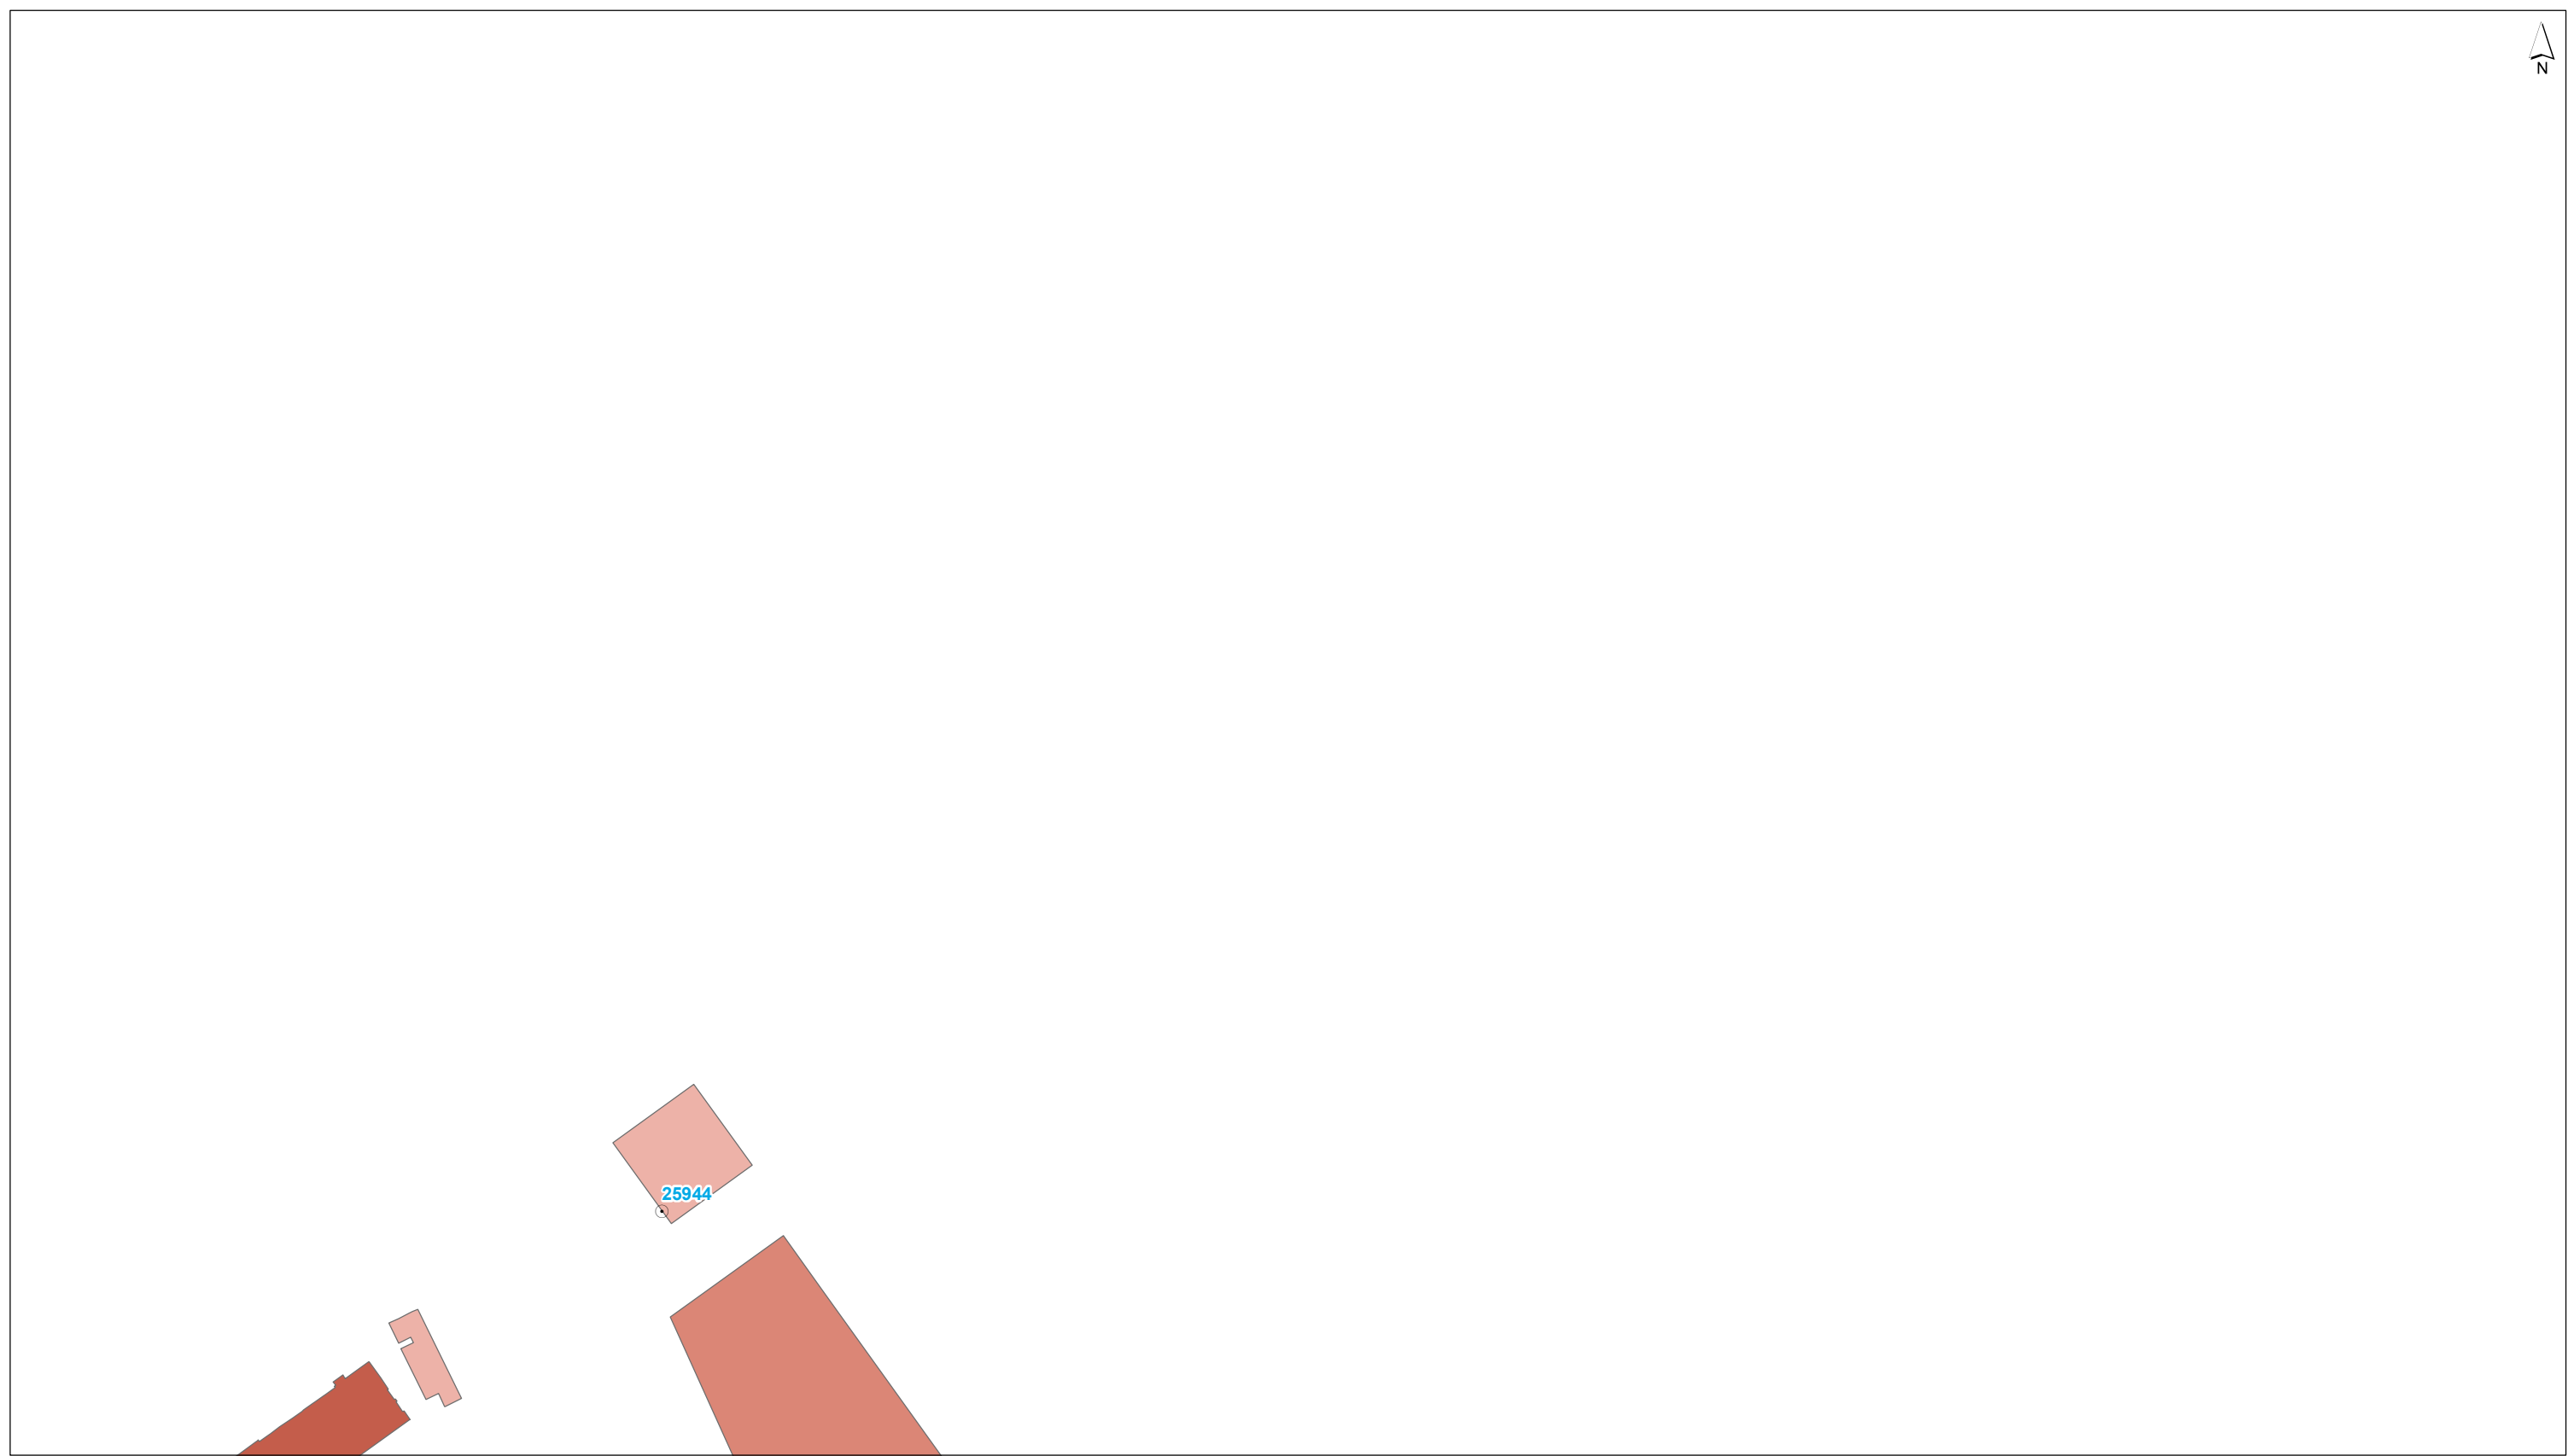

- plangrens
- toetspunt
- gebouwhoogte**
- scherm
- kunstwerkrand
- tunnelmond
- keerwand
- hoogtelijn
- bodemgebied
- ↔ wegvak
- tot 3 meter
- 3 - 9 meter
- 9 - 15 meter
- 15 - 30 meter
- 30 - 50 meter
- meer dan 50 meter

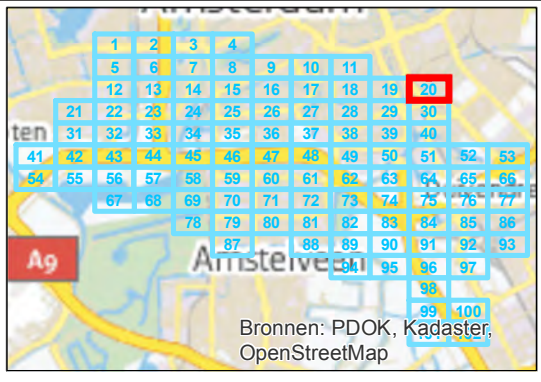


getekend: G.J. Dijkgraaf MSc  
 gecontroleerd: H. de Haan  
 goedgekeurd: L. van Loon / M. Blikman  
 versie: definitief 1  
 datum: 18-09-2015  
 tekeningnr: 20

formaat: A3 liggend  
 schaal: 1:2000


**Invoergegevens overdrachtmodel**

**plansituatie**

opdrachtgever: ZuidasDok  
 projectnaam: TB A10 ZuidasDok  
 projectcode: IBZ34-1-121

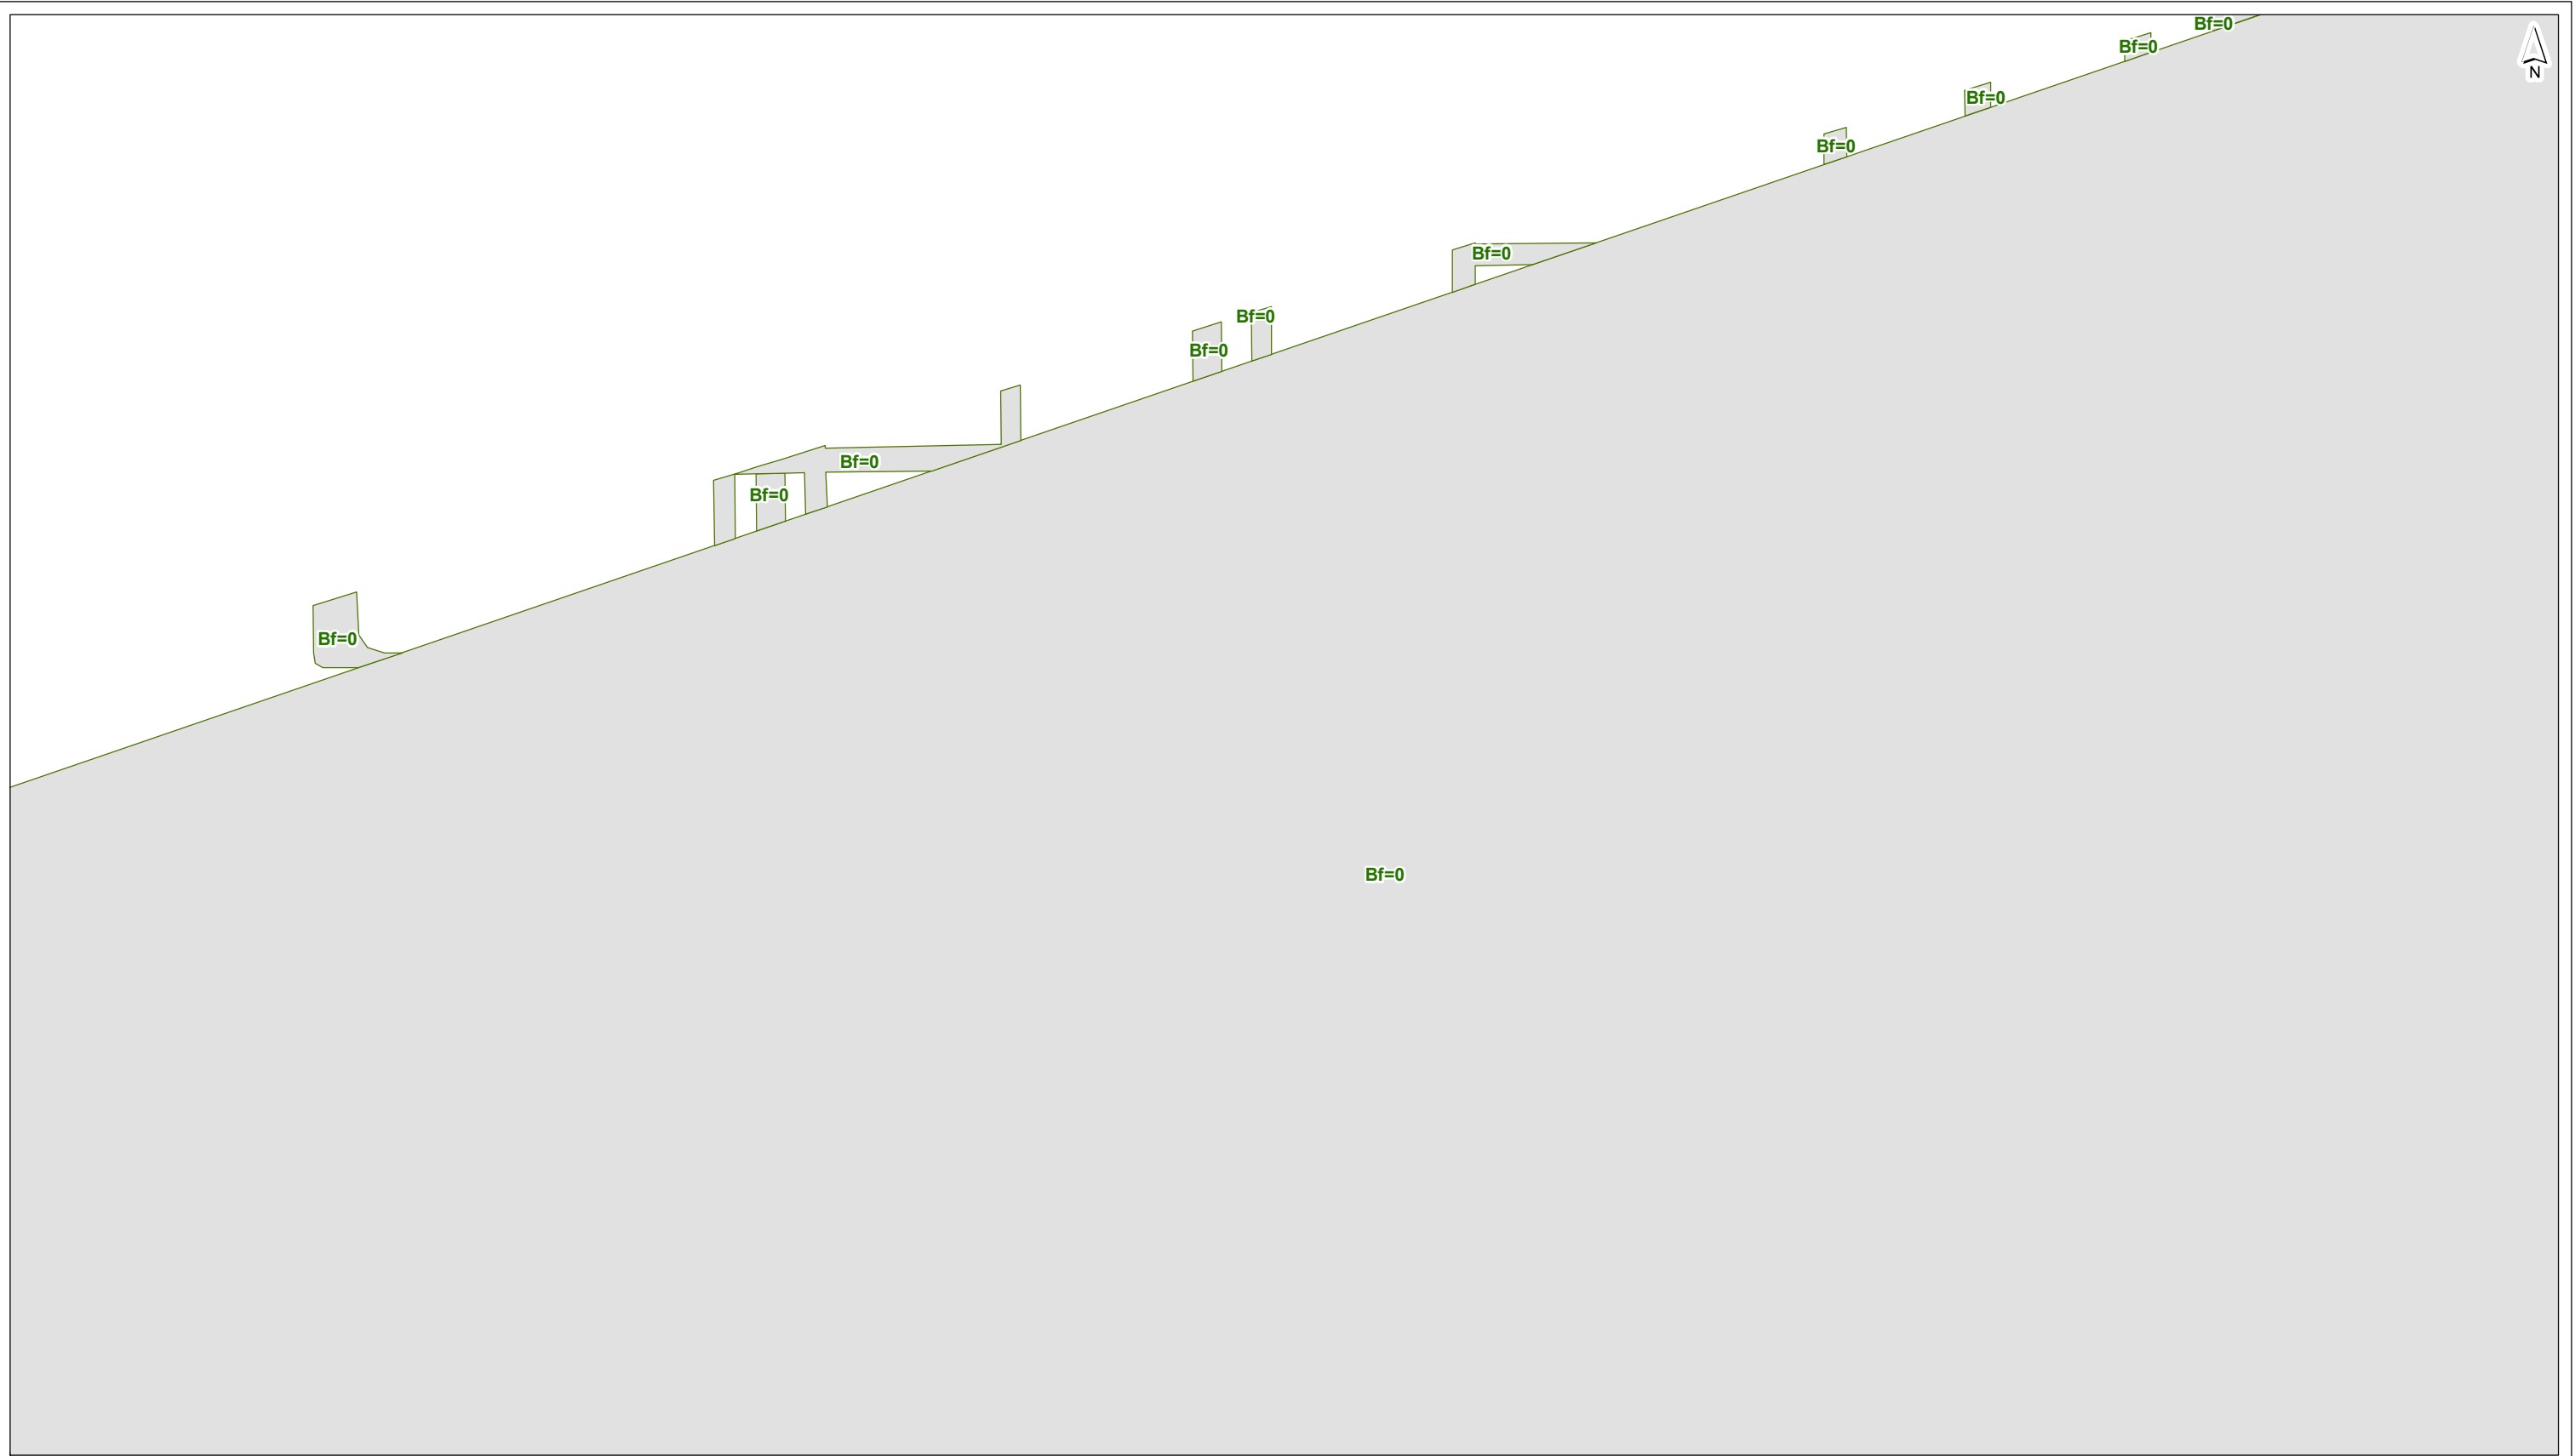


- plangrens
  - ⊙ toetspunt
  - scherm
  - +— kunstwerkrand
  - tunnelmond
  - keerwand
  - hoogtelijn
  - bodemgebied
  - ↔ wegvak
- gebouwhoogte**
- tot 3 meter
  - 3 - 9 meter
  - 9 - 15 meter
  - 15 - 30 meter
  - 30 - 50 meter
  - meer dan 50 meter

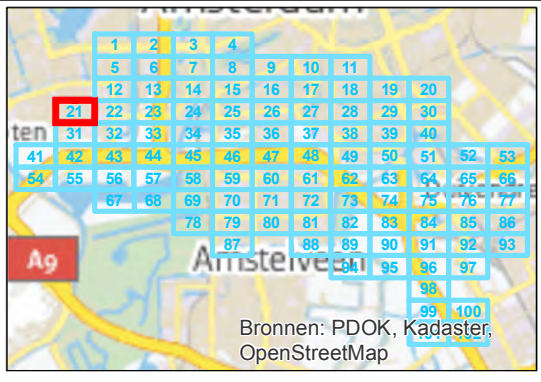


getekend: G.J. Dijkgraaf MSc  
 gecontroleerd: H. de Haan  
 goedgekeurd: L. van Loon / M. Blikman  
 versie: definitief 1  
 datum: 18-09-2015  
 tekeningnr: 21

formaat: A3 liggend  
 schaal: 1:2000

<b>Invoergegevens overdrachtmodel</b>	
<b>plansituatie</b>	
opdrachtgever: ZuidasDok	
projectnaam: TB A10 ZuidasDok	
projectcode: IBZ34-1-121	

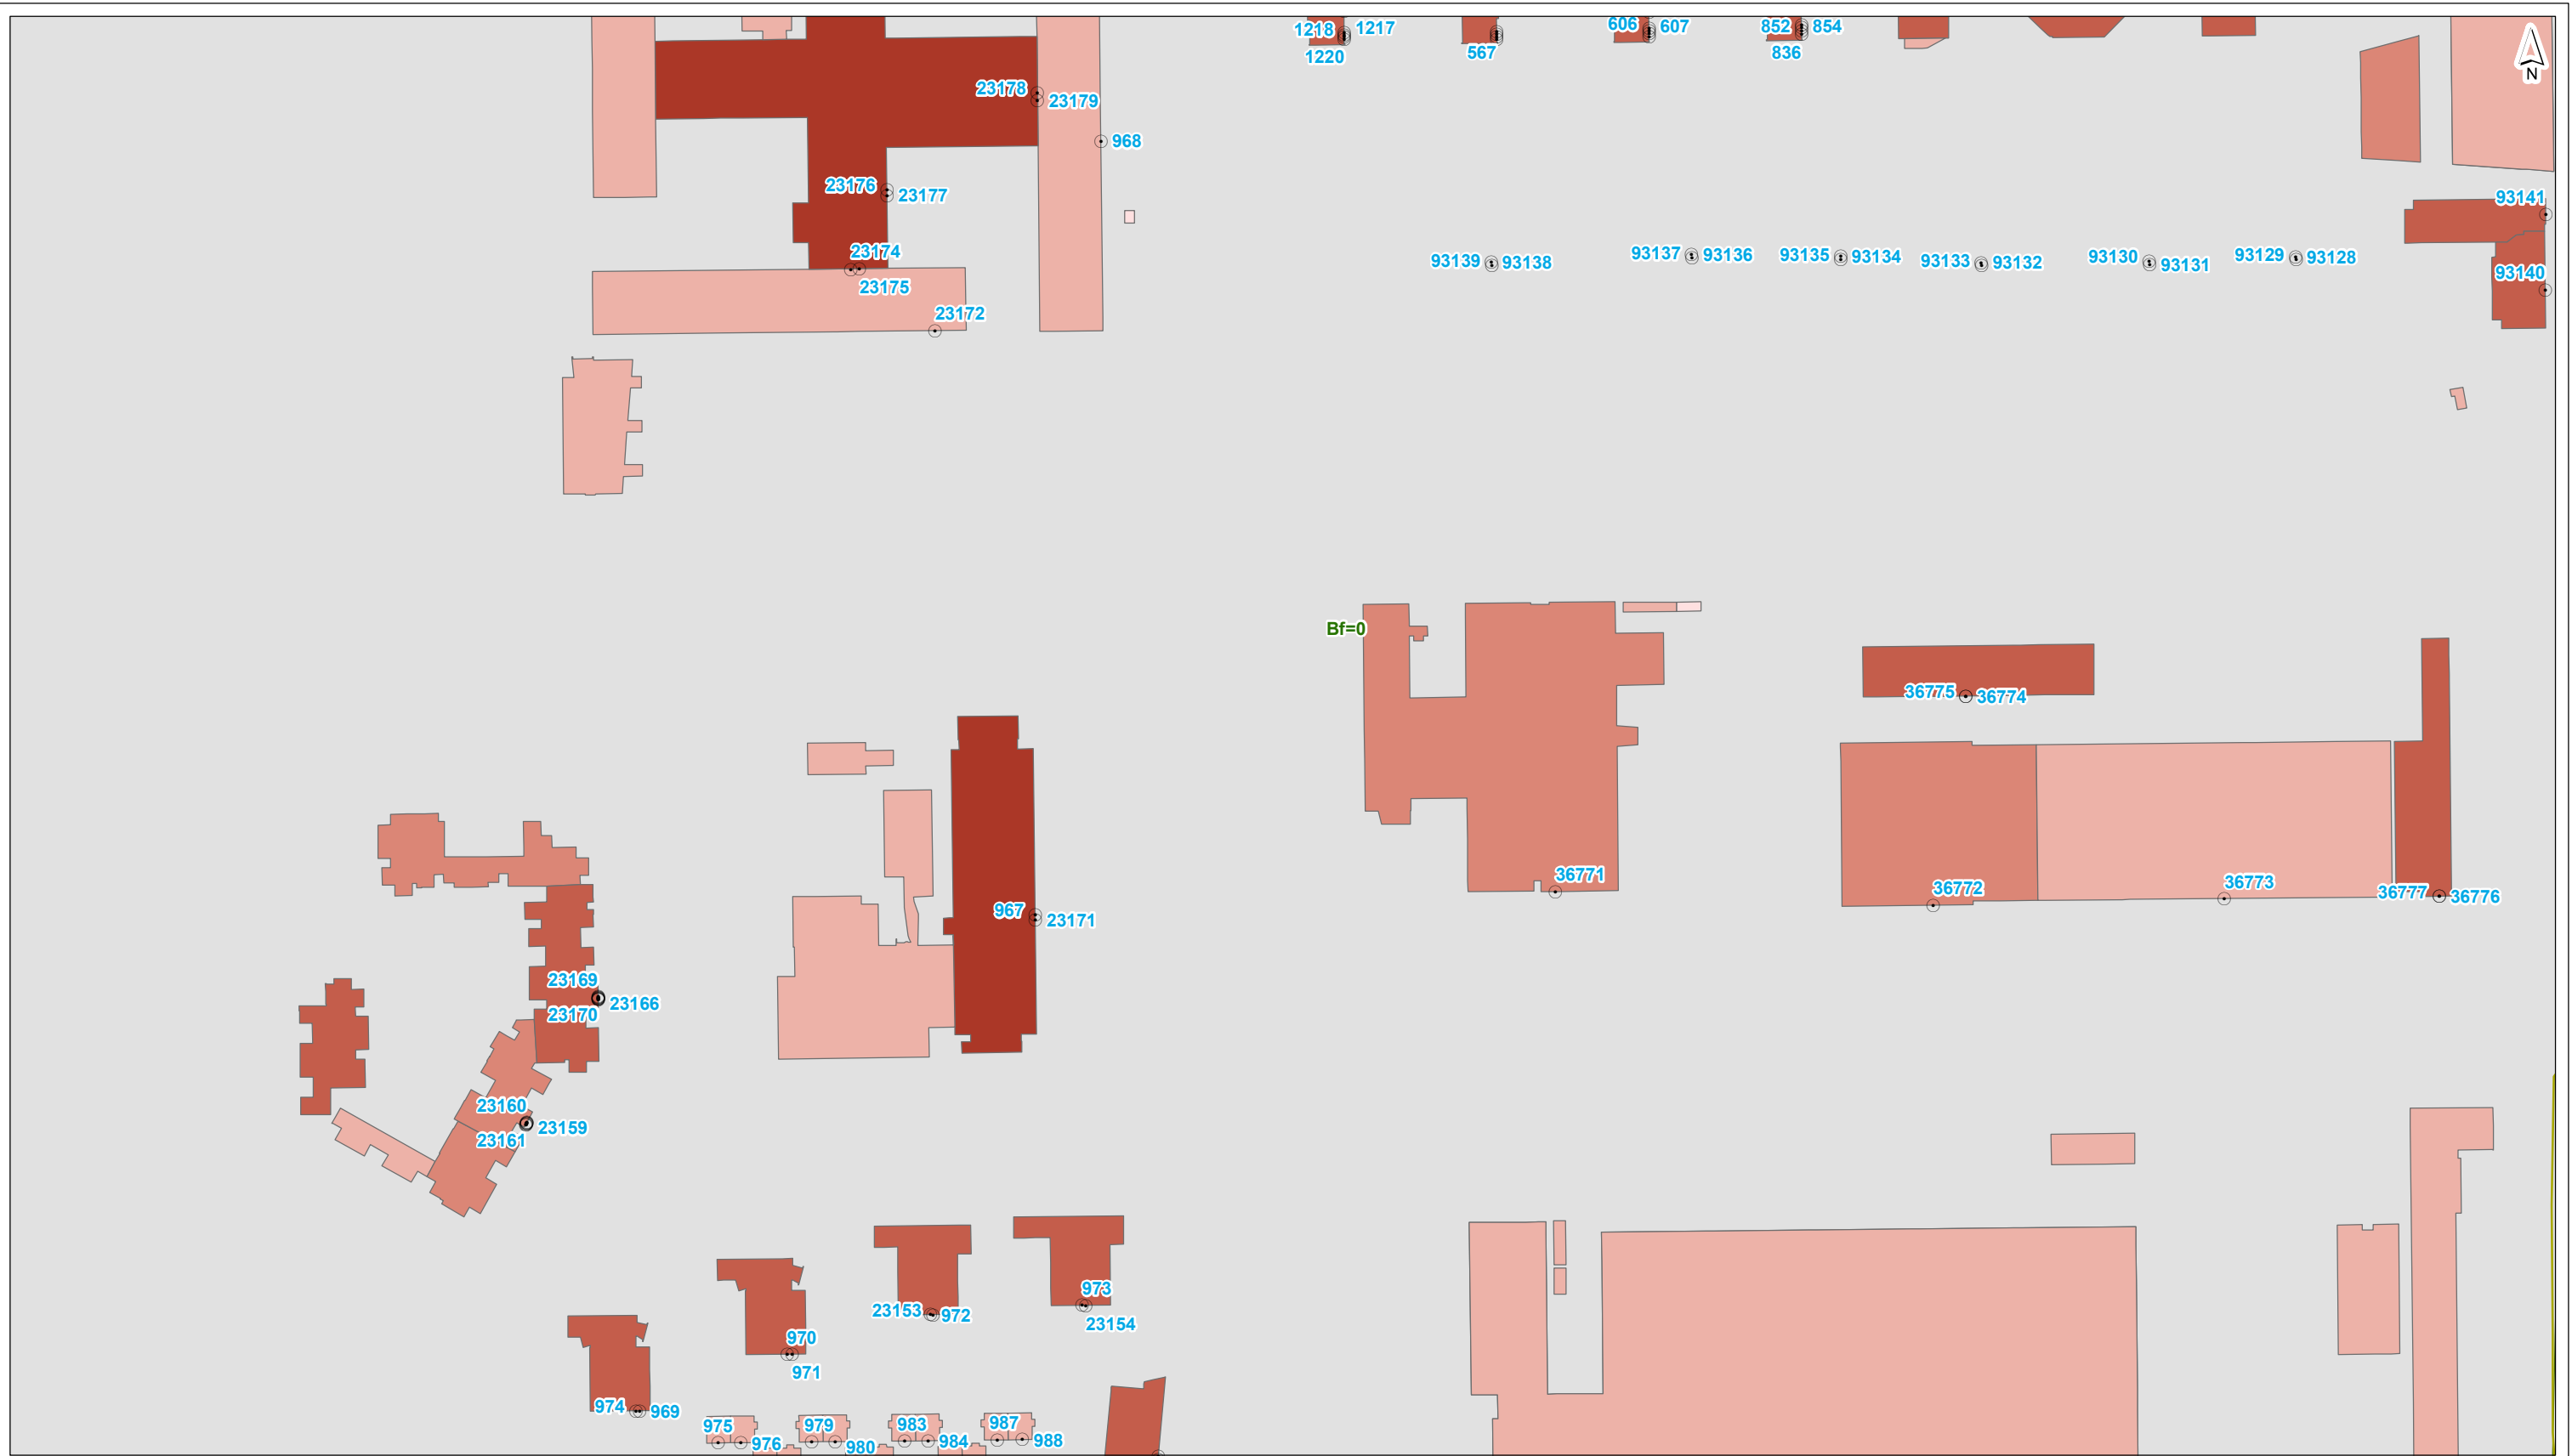

- plangrens
  - toetspunt
  - scherm
  - kunstwerkrand
  - tunnelmond
  - keerwand
  - hoogtelijn
  - bodemgebied
  - ↔ wegvak
- gebouwhoogte**
- tot 3 meter
  - 3 - 9 meter
  - 9 - 15 meter
  - 15 - 30 meter
  - 30 - 50 meter
  - meer dan 50 meter

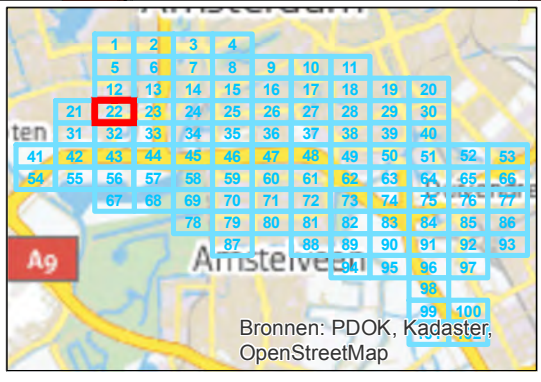


getekend: G.J. Dijkgraaf MSc  
 gecontroleerd: H. de Haan  
 goedgekeurd: L. van Loon / M. Blikman  
 versie: definitief 1  
 datum: 18-09-2015  
 tekeningnr: 22

formaat: A3 liggend  
 schaal: 1:2000


**Invoergegevens overdrachtmodel**

**plansituatie**

opdrachtgever: ZuidasDok  
 projectnaam: TB A10 ZuidasDok  
 projectcode: IBZ34-1-121

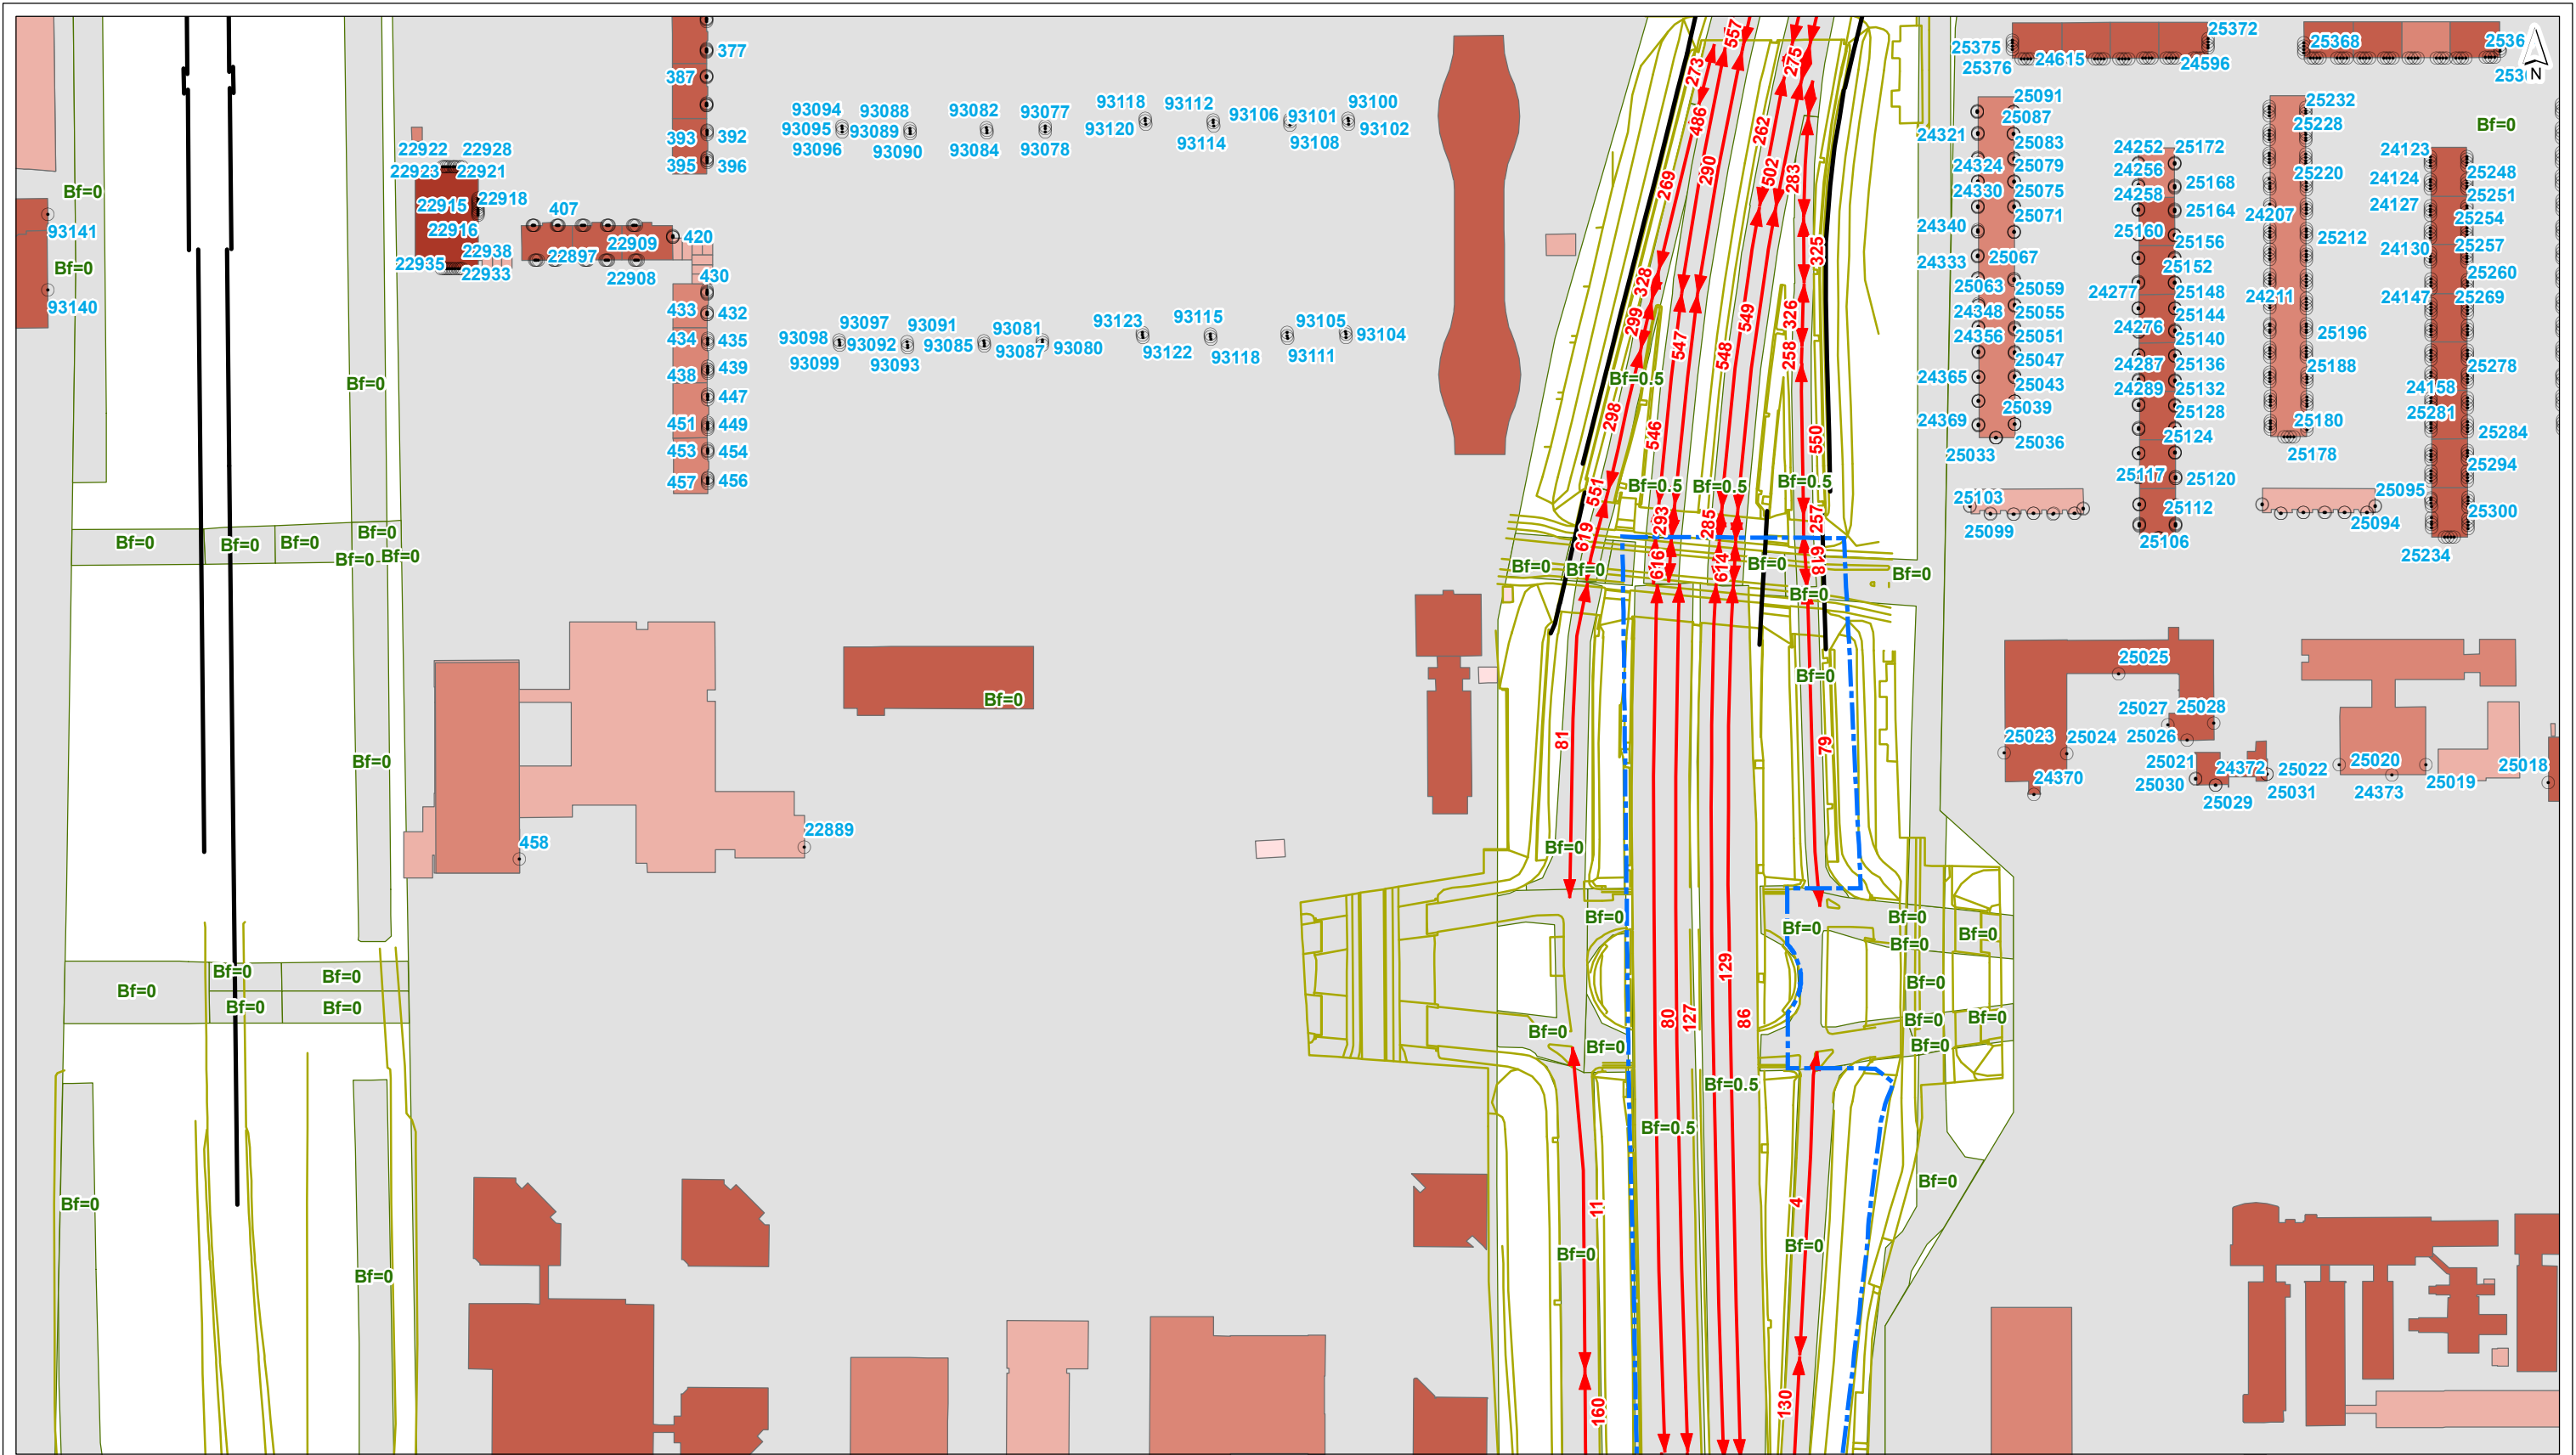

- plangrens
  - toetspunt
  - scherm
  - +— kunstwerkrand
  - - - tunnelmond
  - keerwand
  - hoogtelijn
  - bodemgebied
  - ↔ wegvak
- | gebouwhoogte |                   |
|--------------|-------------------|
|              | tot 3 meter       |
|              | 3 - 9 meter       |
|              | 9 - 15 meter      |
|              | 15 - 30 meter     |
|              | 30 - 50 meter     |
|              | meer dan 50 meter |

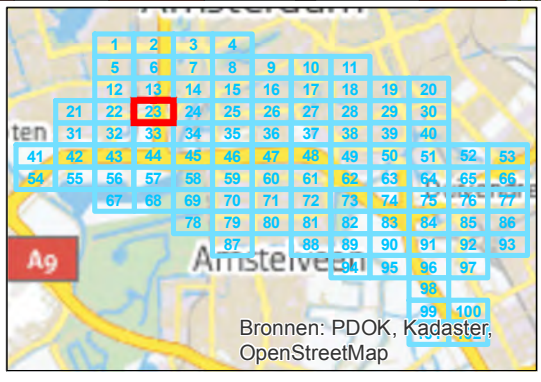

getekend: G.J. Dijkgraaf MSc  
 gecontroleerd: H. de Haan  
 goedgekeurd: L. van Loon / M. Blikman  
 versie: definitief 1  
 datum: 18-09-2015  
 tekeningnr: 23


formaat: A3 liggend  
 schaal: 1:2000

**Invoergegevens overdrachtmodel**


**plansituatie**

opdrachtgever: ZuidasDok  
 projectnaam: TB A10 ZuidasDok  
 projectcode: IBZ34-1-121



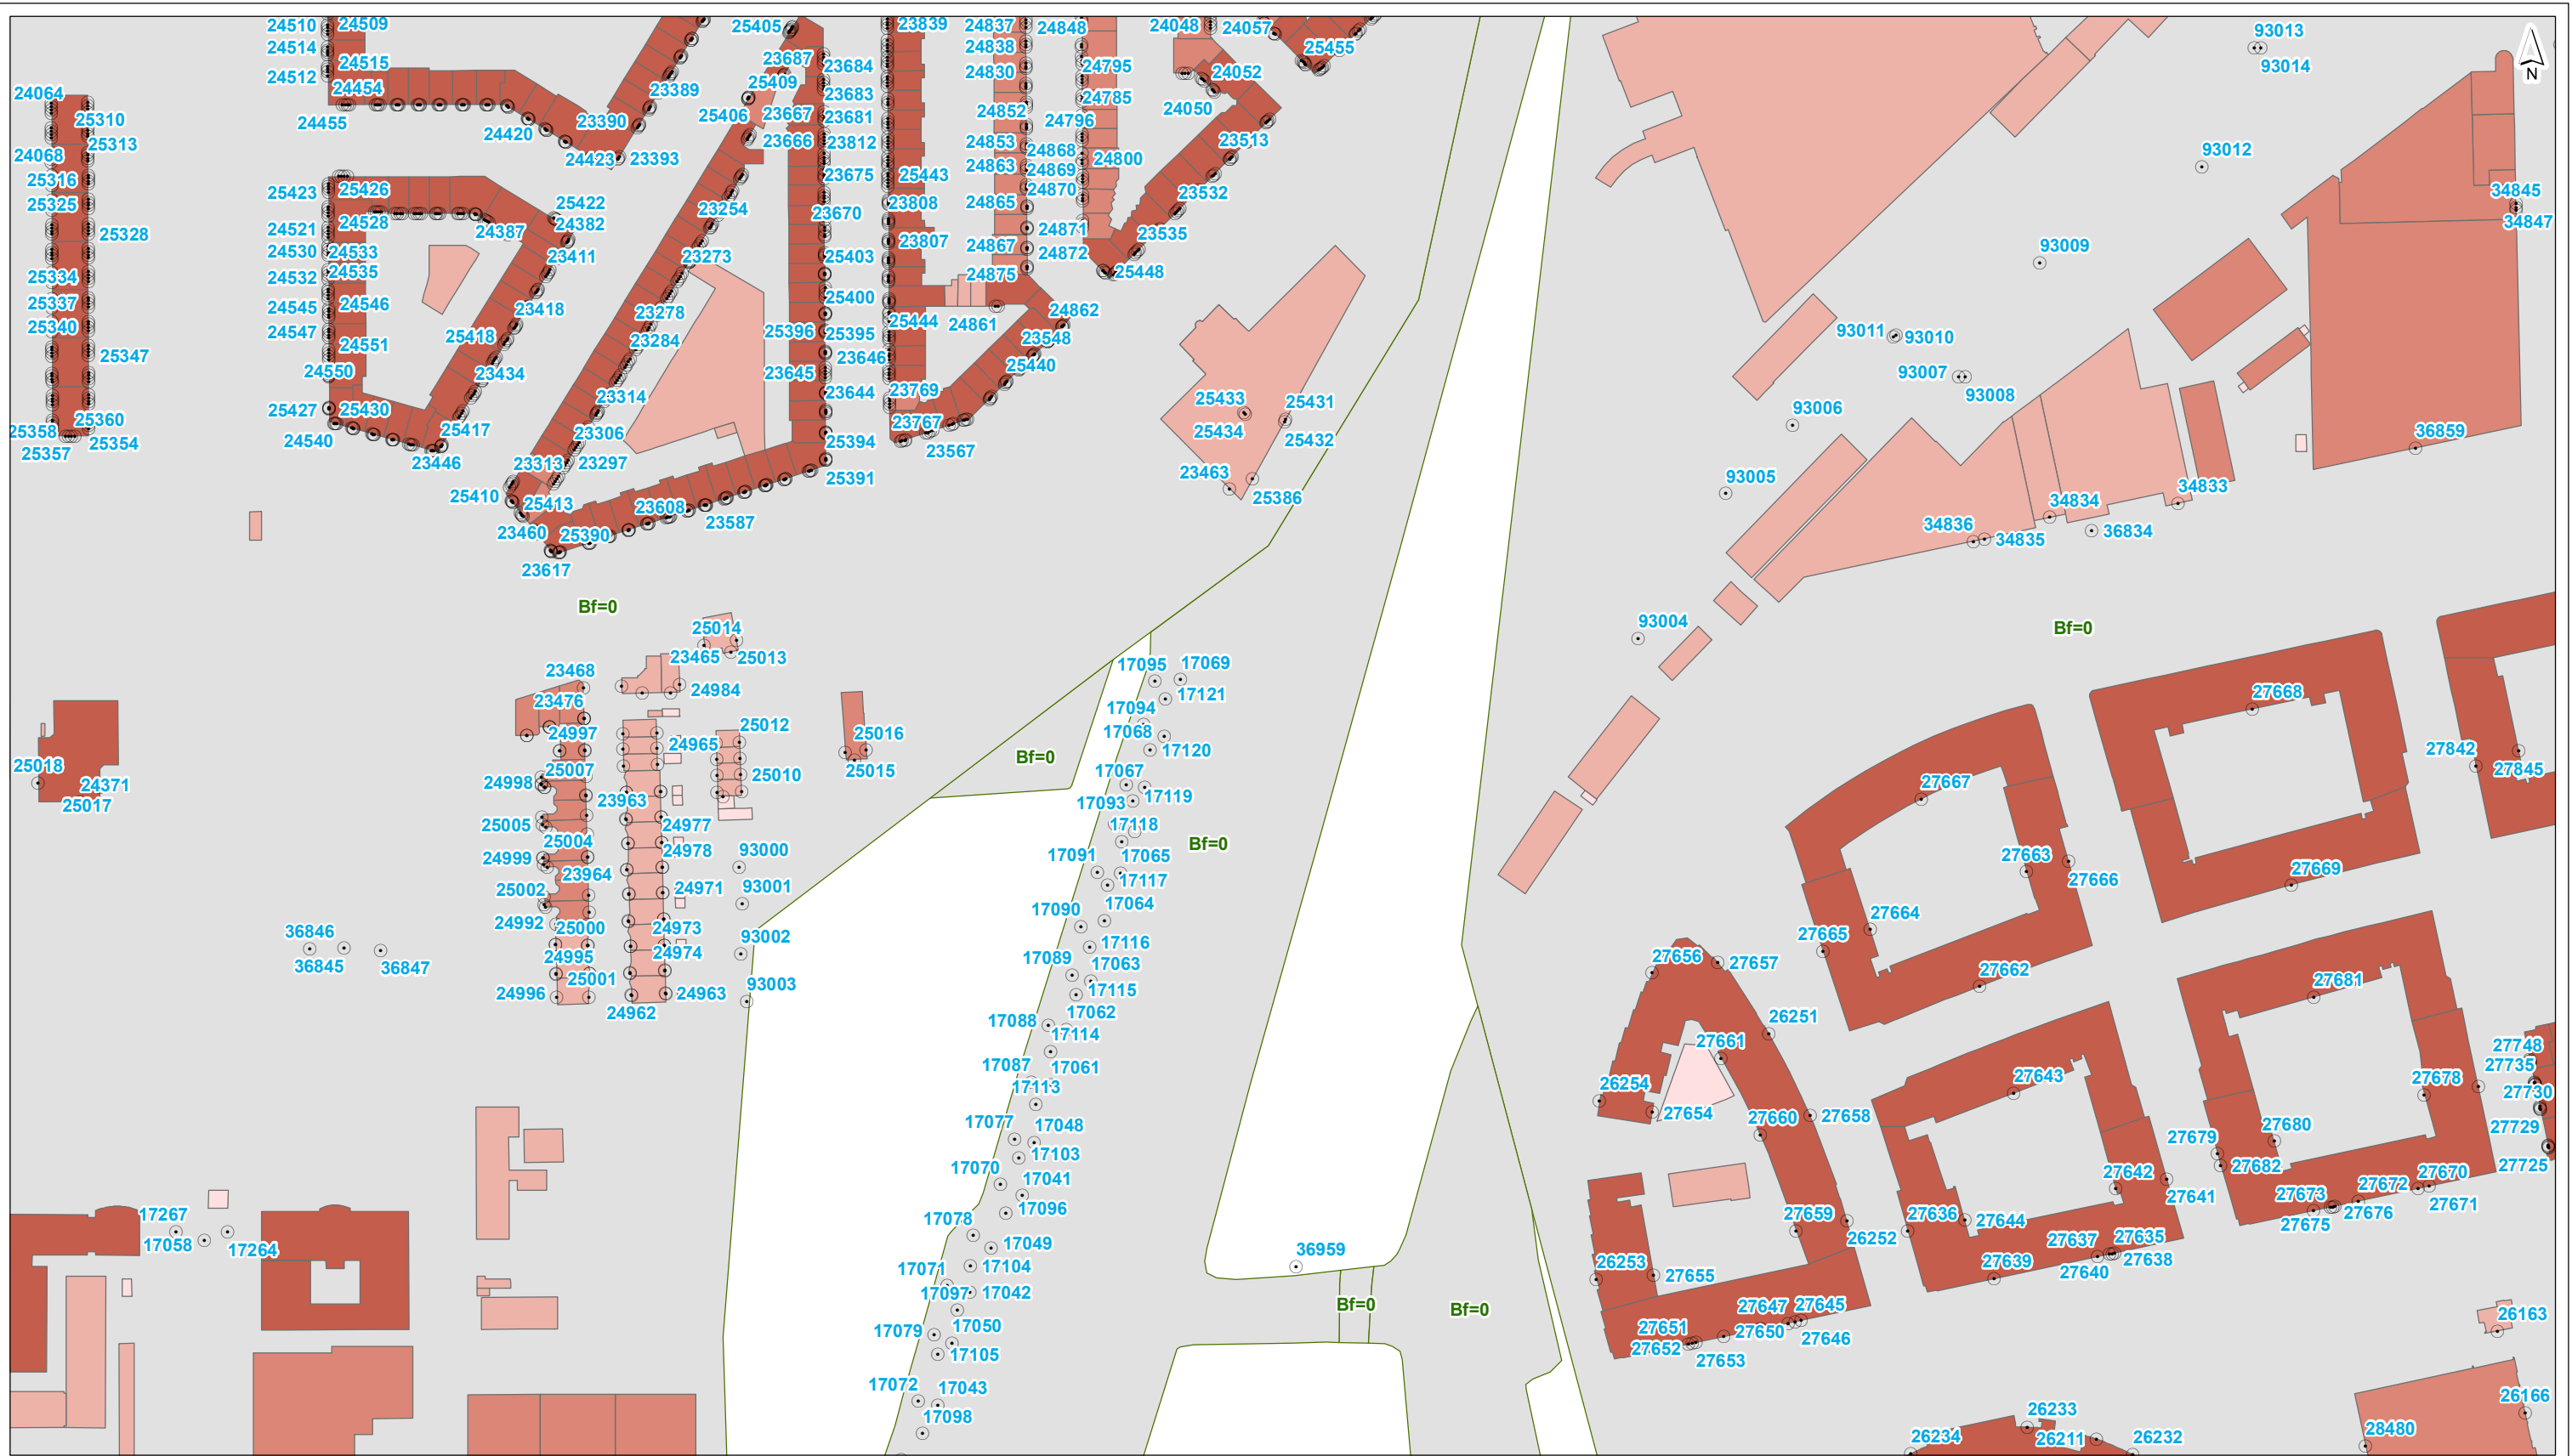

- plangrens
  - toetspunt
  - scherm
  - kunstwerkrand
  - tunnelmond
  - keerwand
  - hoogtelijn
  - bodemgebied
  - ↔ wegvak
- gebouwhoogte**
- tot 3 meter
  - 3 - 9 meter
  - 9 - 15 meter
  - 15 - 30 meter
  - 30 - 50 meter
  - meer dan 50 meter

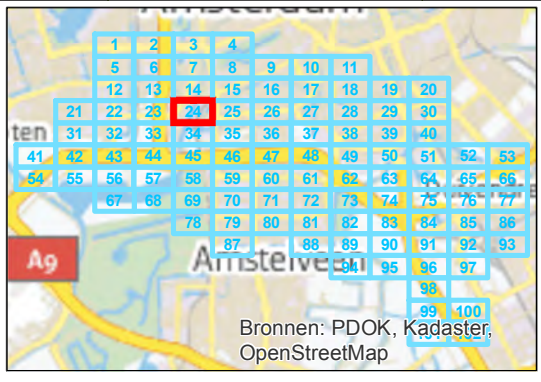

getekend: G.J. Dijkgraaf MSc  
gecontroleerd: H. de Haan  
goedgekeurd: L. van Loon / M. Blikman  
versie: definitief 1  
datum: 18-09-2015  
tekeningnr: 24

formaat: A3 liggend  
schaal: 1:2000


**Invoergegevens overdrachtmodel**

**plansituatie**

opdrachtgever: ZuidasDok  
projectnaam: TB A10 ZuidasDok  
projectcode: IBZ34-1-121



- plangrens
- o toetspunt
- gebouwhoogte**
- scherm
- tot 3 meter
- kunstwerkrand
- 3 - 9 meter
- tunnelmond
- 9 - 15 meter
- keerwand
- 15 - 30 meter
- hoogtelijn
- 30 - 50 meter
- bodemgebied
- meer dan 50 meter
- ⇄ wegvak

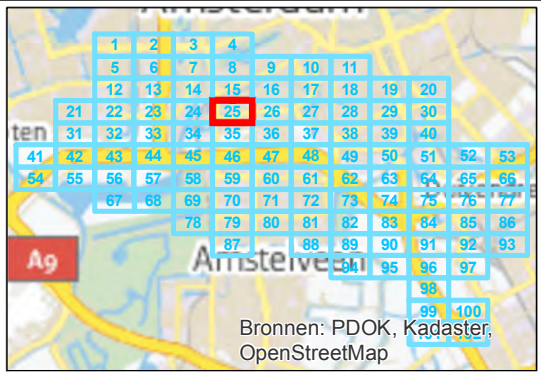


getekend: G.J. Dijkgraaf MSc  
 gecontroleerd: H. de Haan  
 goedgekeurd: L. van Loon / M. Blikman  
 versie: definitief 1  
 datum: 18-09-2015  
 tekeningnr: 25

formaat: A3 liggend  
 schaal: 1:2000


**Invoergegevens overdrachtmodel**

**plansituatie**

opdrachtgever: ZuidasDok  
 projectnaam: TB A10 ZuidasDok  
 projectcode: IBZ34-1-121

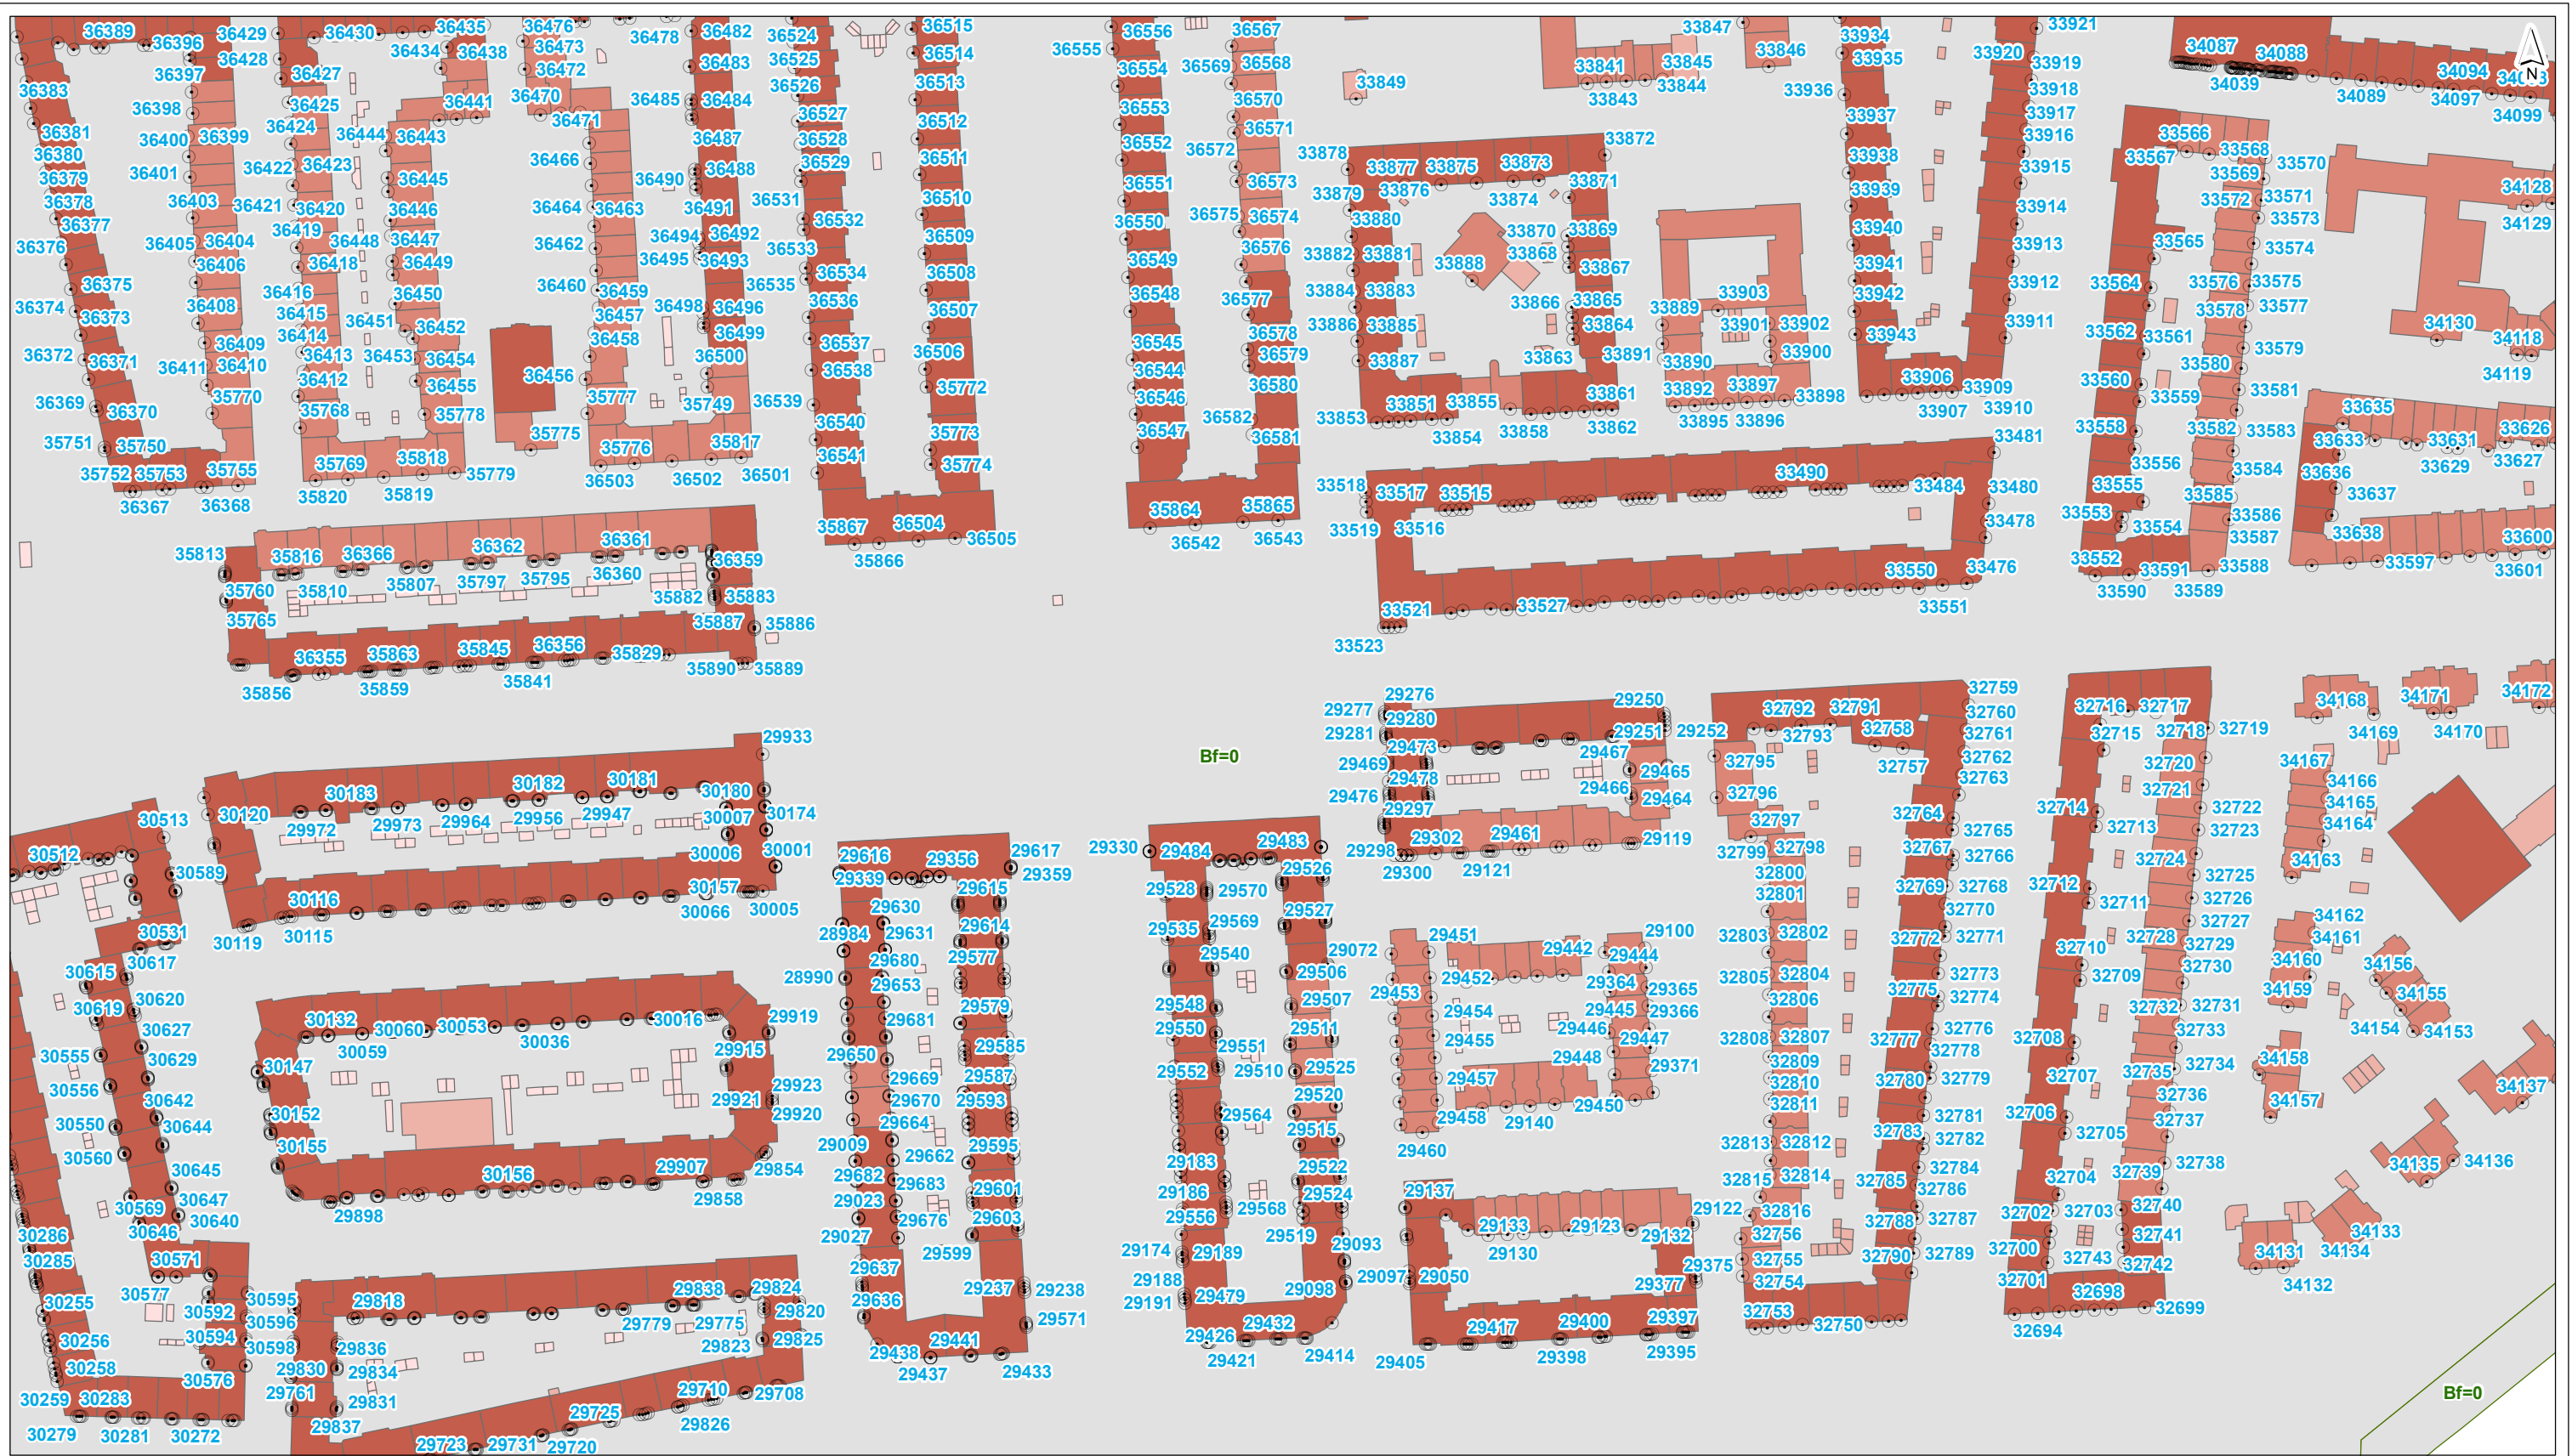

- plangrens
- toetspunt
- gebouwhoogte**
- scherm
- kunstwerkrand
- tunnelmond
- keerwand
- hoogtelijn
- bodemgebied
- ↔ wegvak
- tot 3 meter
- 3 - 9 meter
- 9 - 15 meter
- 15 - 30 meter
- 30 - 50 meter
- meer dan 50 meter

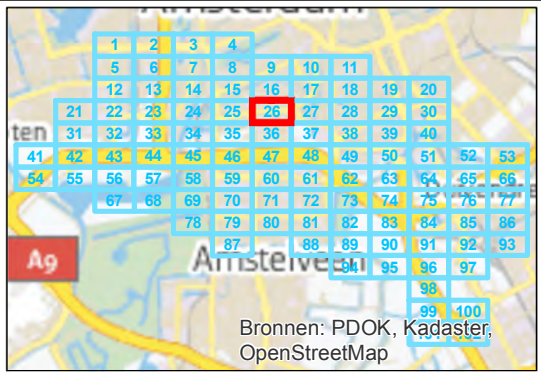


getekend: G.J. Dijkgraaf MSc  
 gecontroleerd: H. de Haan  
 goedgekeurd: L. van Loon / M. Blikman  
 versie: definitief 1  
 datum: 18-09-2015  
 tekeningnr: 26

formaat: A3 liggend  
 schaal: 1:2000


**Invoergegevens overdrachtmodel**

**plansituatie**

opdrachtgever: ZuidasDok  
 projectnaam: TB A10 ZuidasDok  
 projectcode: IBZ34-1-121

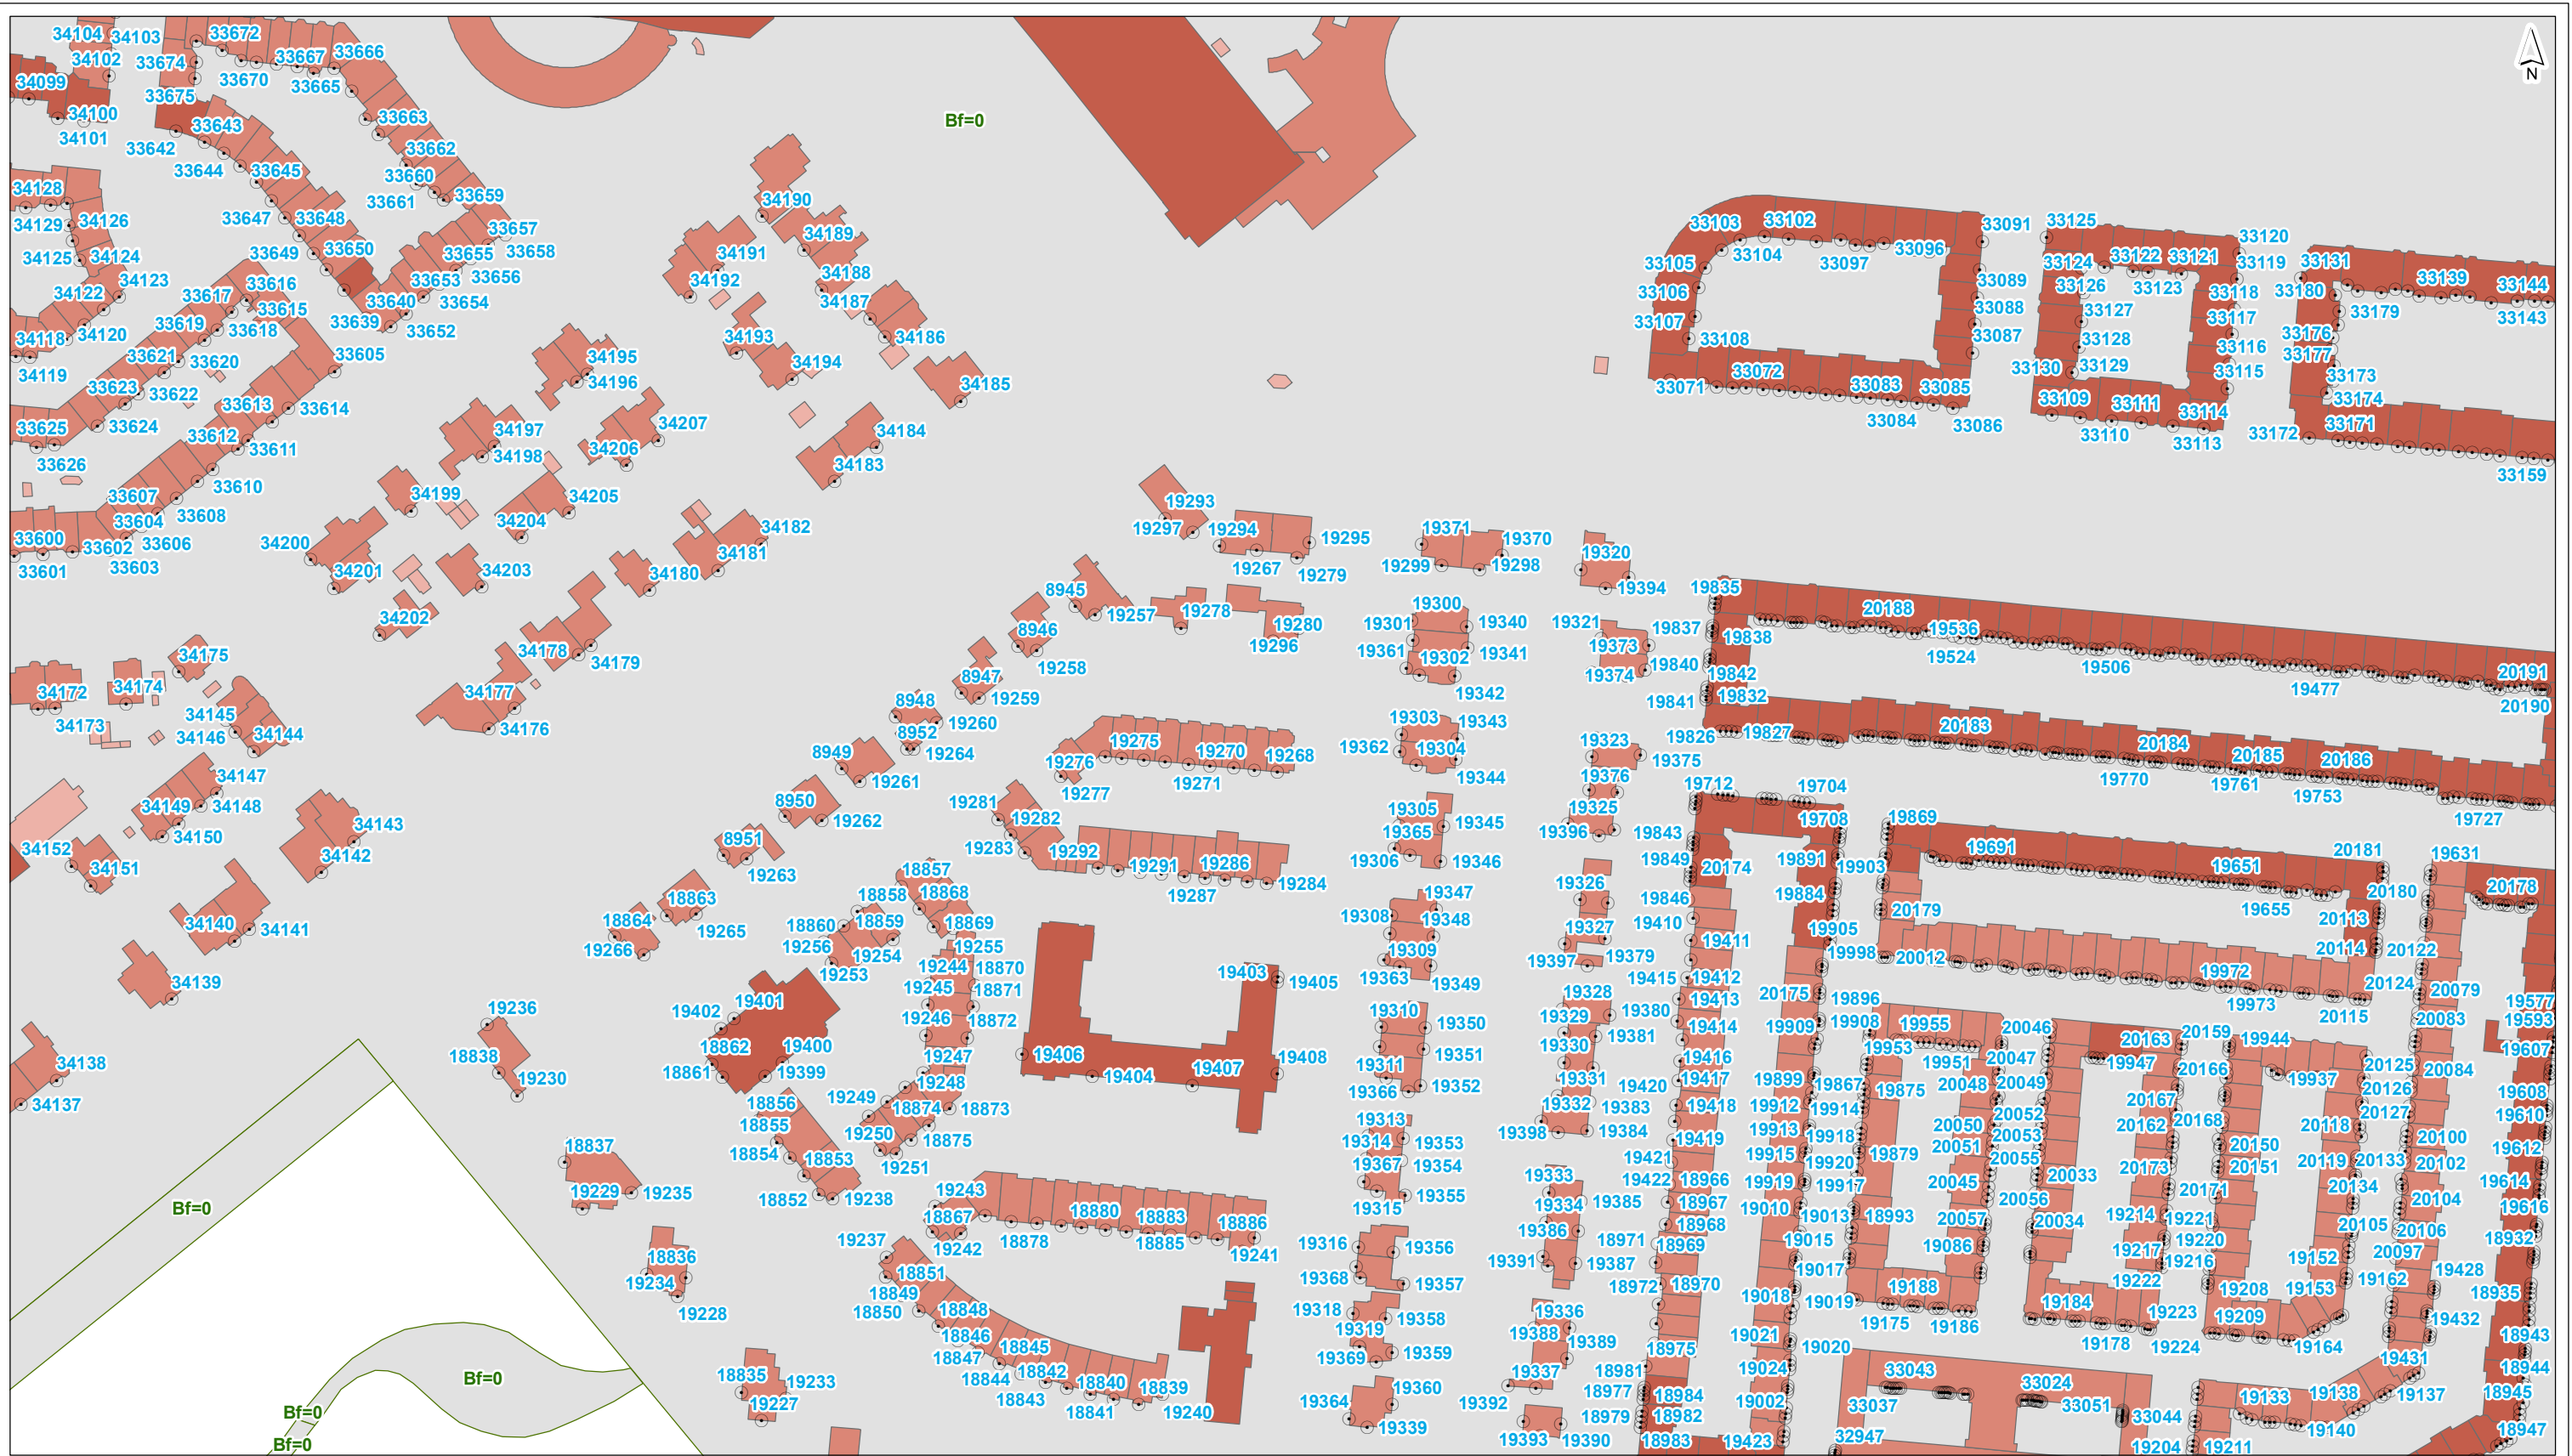

plangrens	toetspunt	<b>gebouwhoogte</b>
scherm	tot 3 meter	3 - 9 meter
kunstwerkrand	9 - 15 meter	15 - 30 meter
tunnelmond	30 - 50 meter	meer dan 50 meter
keerwand	hoogtelijn	
bodemgebied	wegvak	

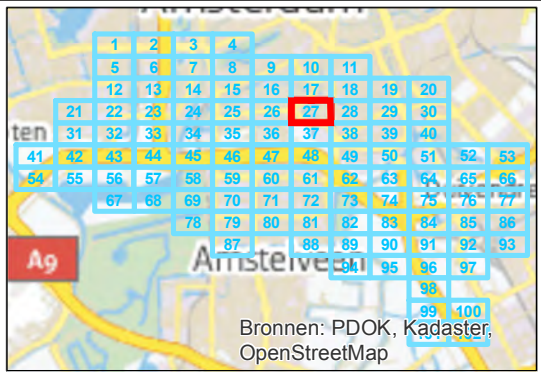

getekend: G.J. Dijkgraaf MSc  
 gecontroleerd: H. de Haan  
 goedgekeurd: L. van Loon / M. Blikman  
 versie: definitief 1  
 datum: 18-09-2015  
 tekeningnr: 27

formaat: A3 liggend  
 schaal: 1:2000

0 20 40 60 80 100 m


**Invoergegevens overdrachtmodel**


**plansituatie**

opdrachtgever: ZuidasDok

projectnaam: TB A10 ZuidasDok


projectcode: IBZ34-1-121



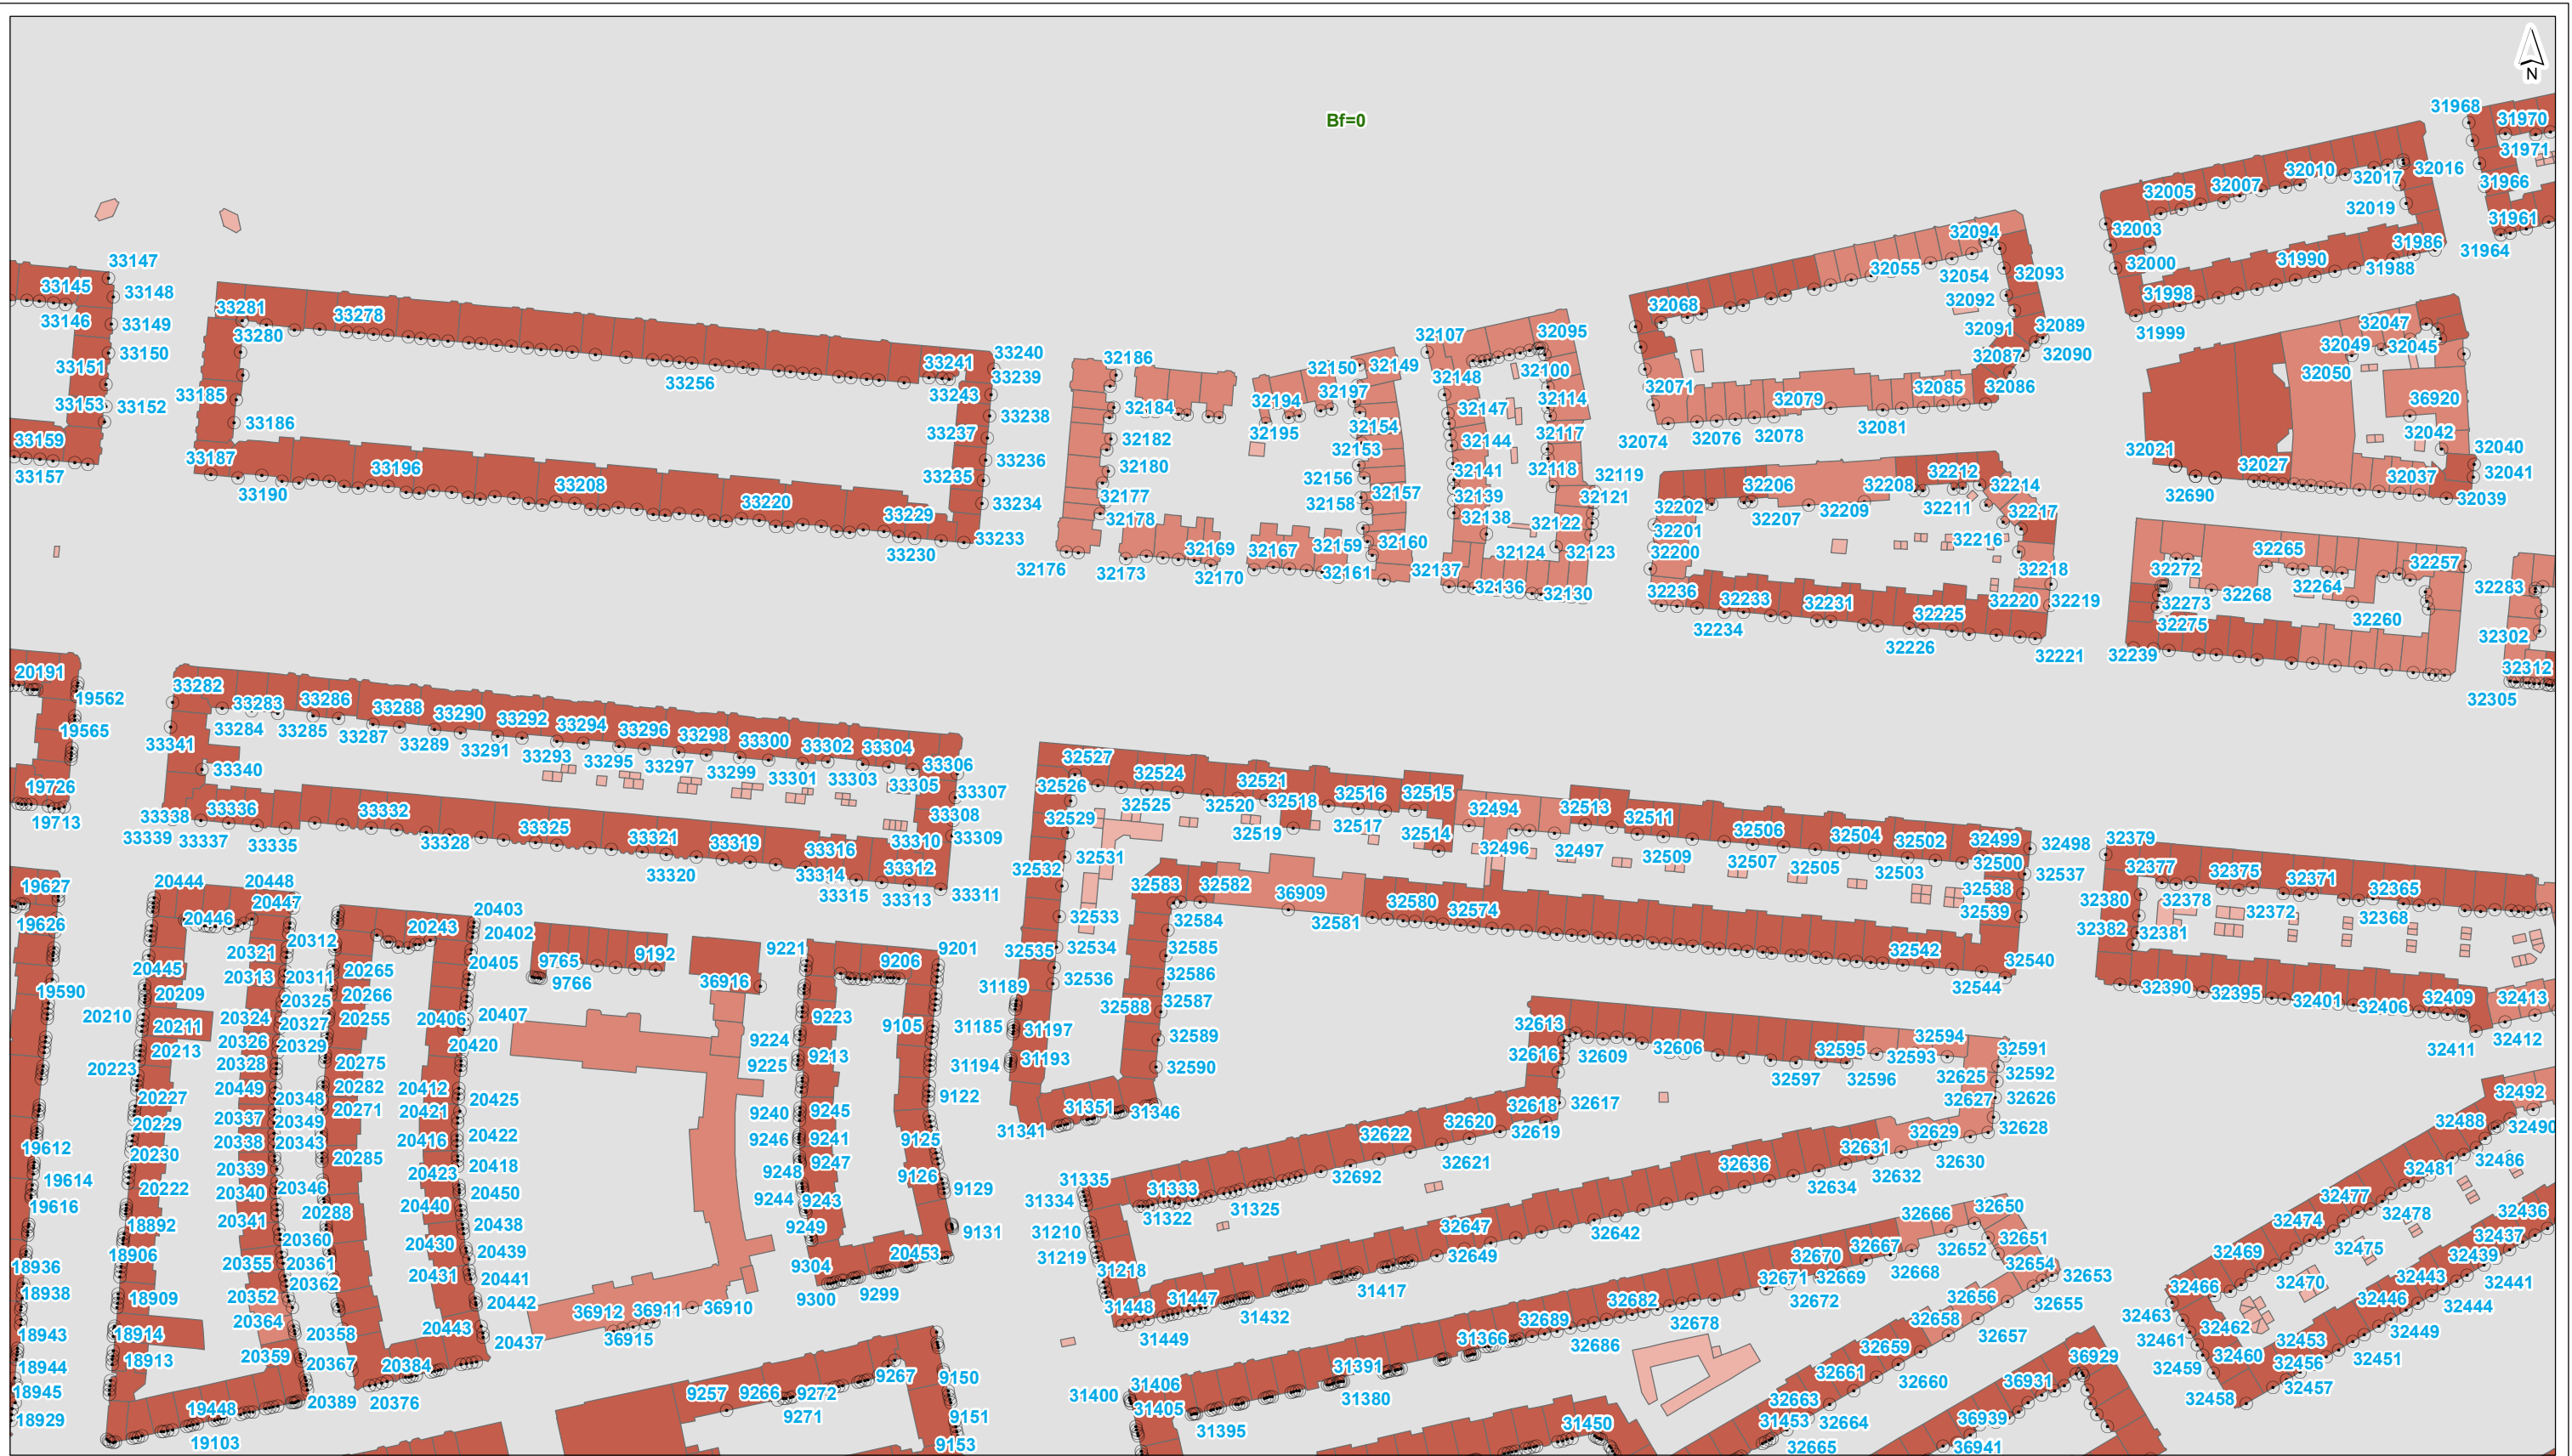

Bf=0

	plangrens		toetspunt	<b>gebouwhoogte</b>
	scherm		tot 3 meter	
	kunstwerkrand		3 - 9 meter	
	tunnelmond		9 - 15 meter	
	keerwand		15 - 30 meter	
	hoogtelijn		30 - 50 meter	
	bodemgebied		meer dan 50 meter	
	wegvak			

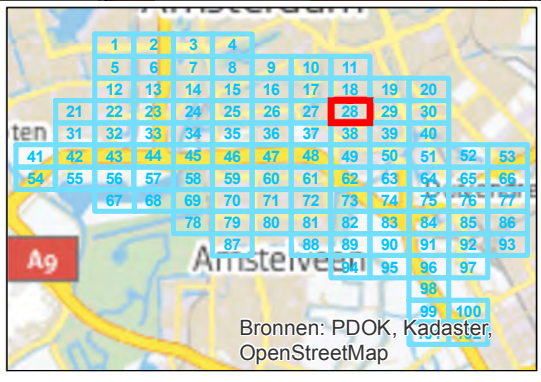


getekend: G.J. Dijkgraaf MSc  
 gecontroleerd: H. de Haan  
 goedgekeurd: L. van Loon / M. Blikman  
 versie: definitief 1  
 datum: 18-09-2015  
 tekeningnr: 28

formaat: A3 liggend  
 schaal: 1:2000


**Invoergegevens overdrachtmodel**

**plansituatie**

opdrachtgever: ZuidasDok  
 projectnaam: TB A10 ZuidasDok  
 projectcode: IBZ34-1-121

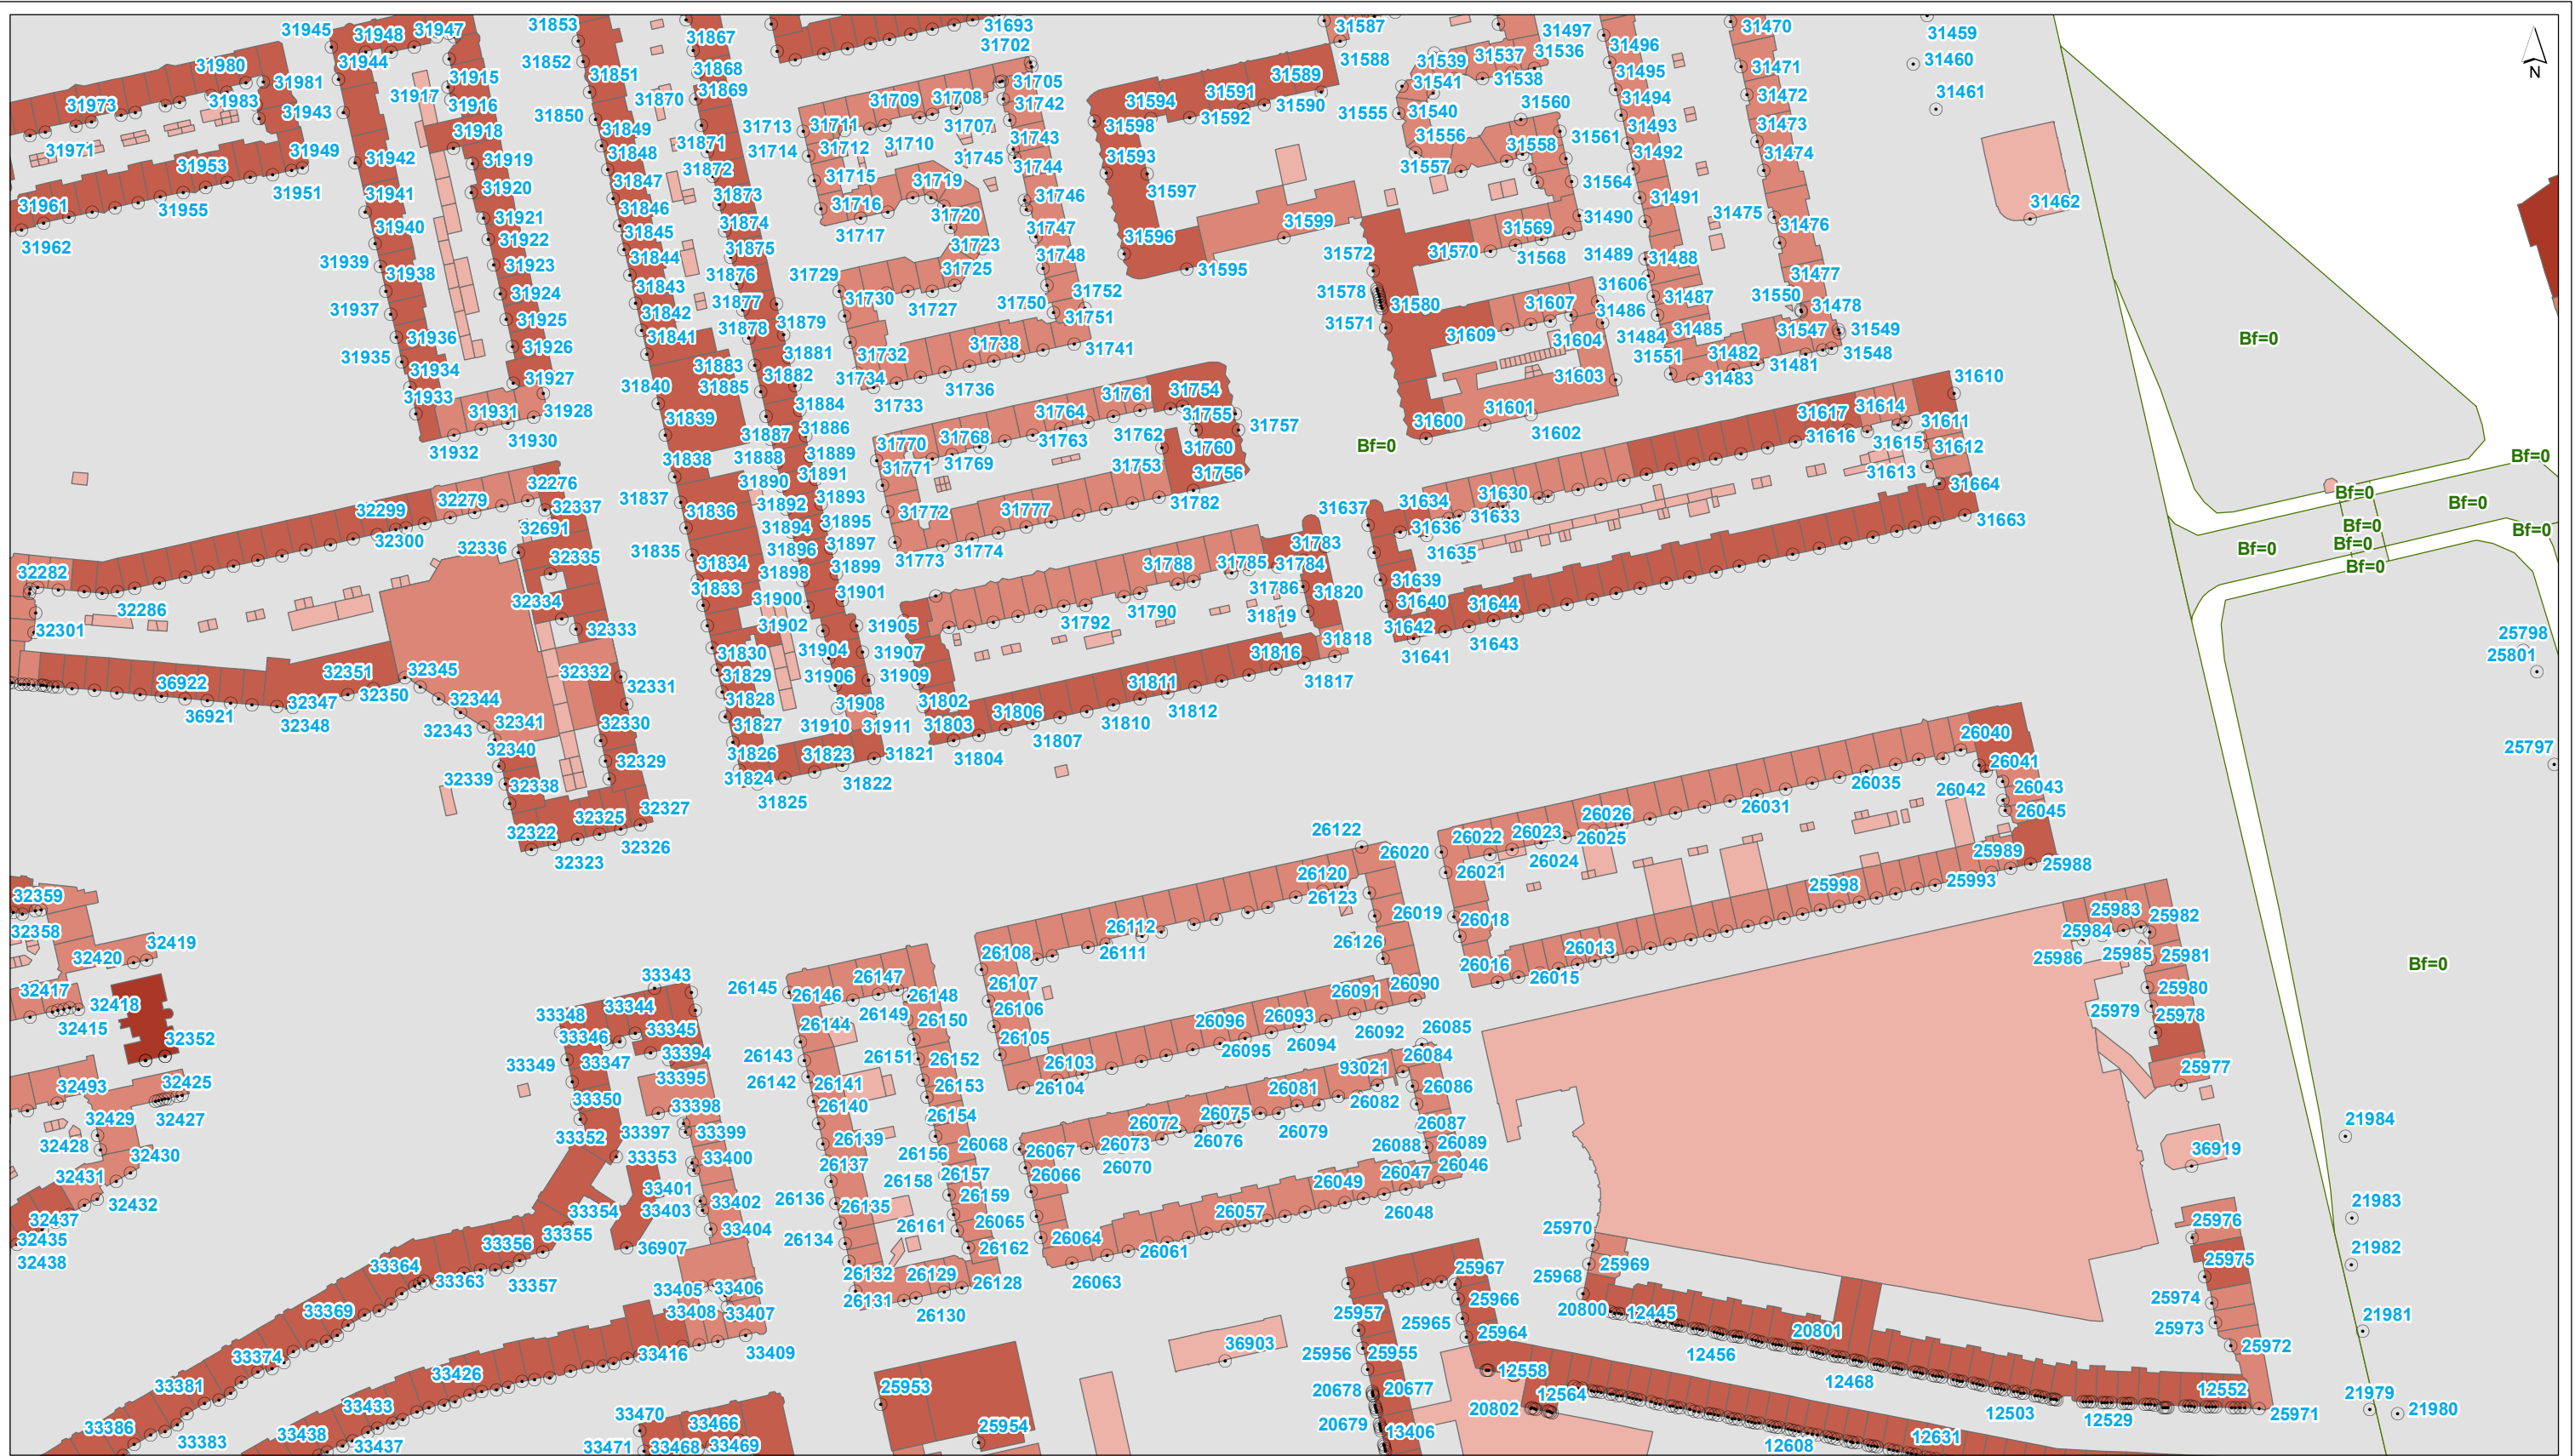

- plangrens
- toetspunt
- gebouwhoogte**
- scherm
- kunstwerkrand
- tunnelmond
- keerwand
- hoogtelijn
- bodemgebied
- ↔ wegvak
- tot 3 meter
- 3 - 9 meter
- 9 - 15 meter
- 15 - 30 meter
- 30 - 50 meter
- meer dan 50 meter

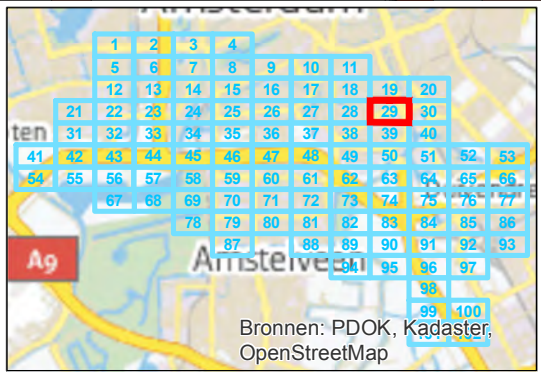

getekend: G.J. Dijkgraaf MSc  
 gecontroleerd: H. de Haan  
 goedgekeurd: L. van Loon / M. Blikman  
 versie: definitief 1  
 datum: 18-09-2015  
 tekeningnr: 29


formaat: A3 liggend  
 schaal: 1:2000

Bronnen: PDK, Kadaster, OpenStreetMap


**Invoergegevens overdrachtmodel**

**plansituatie**


opdrachtgever: ZuidasDok  
 projectnaam: TB A10 ZuidasDok  
 projectcode: IBZ34-1-121





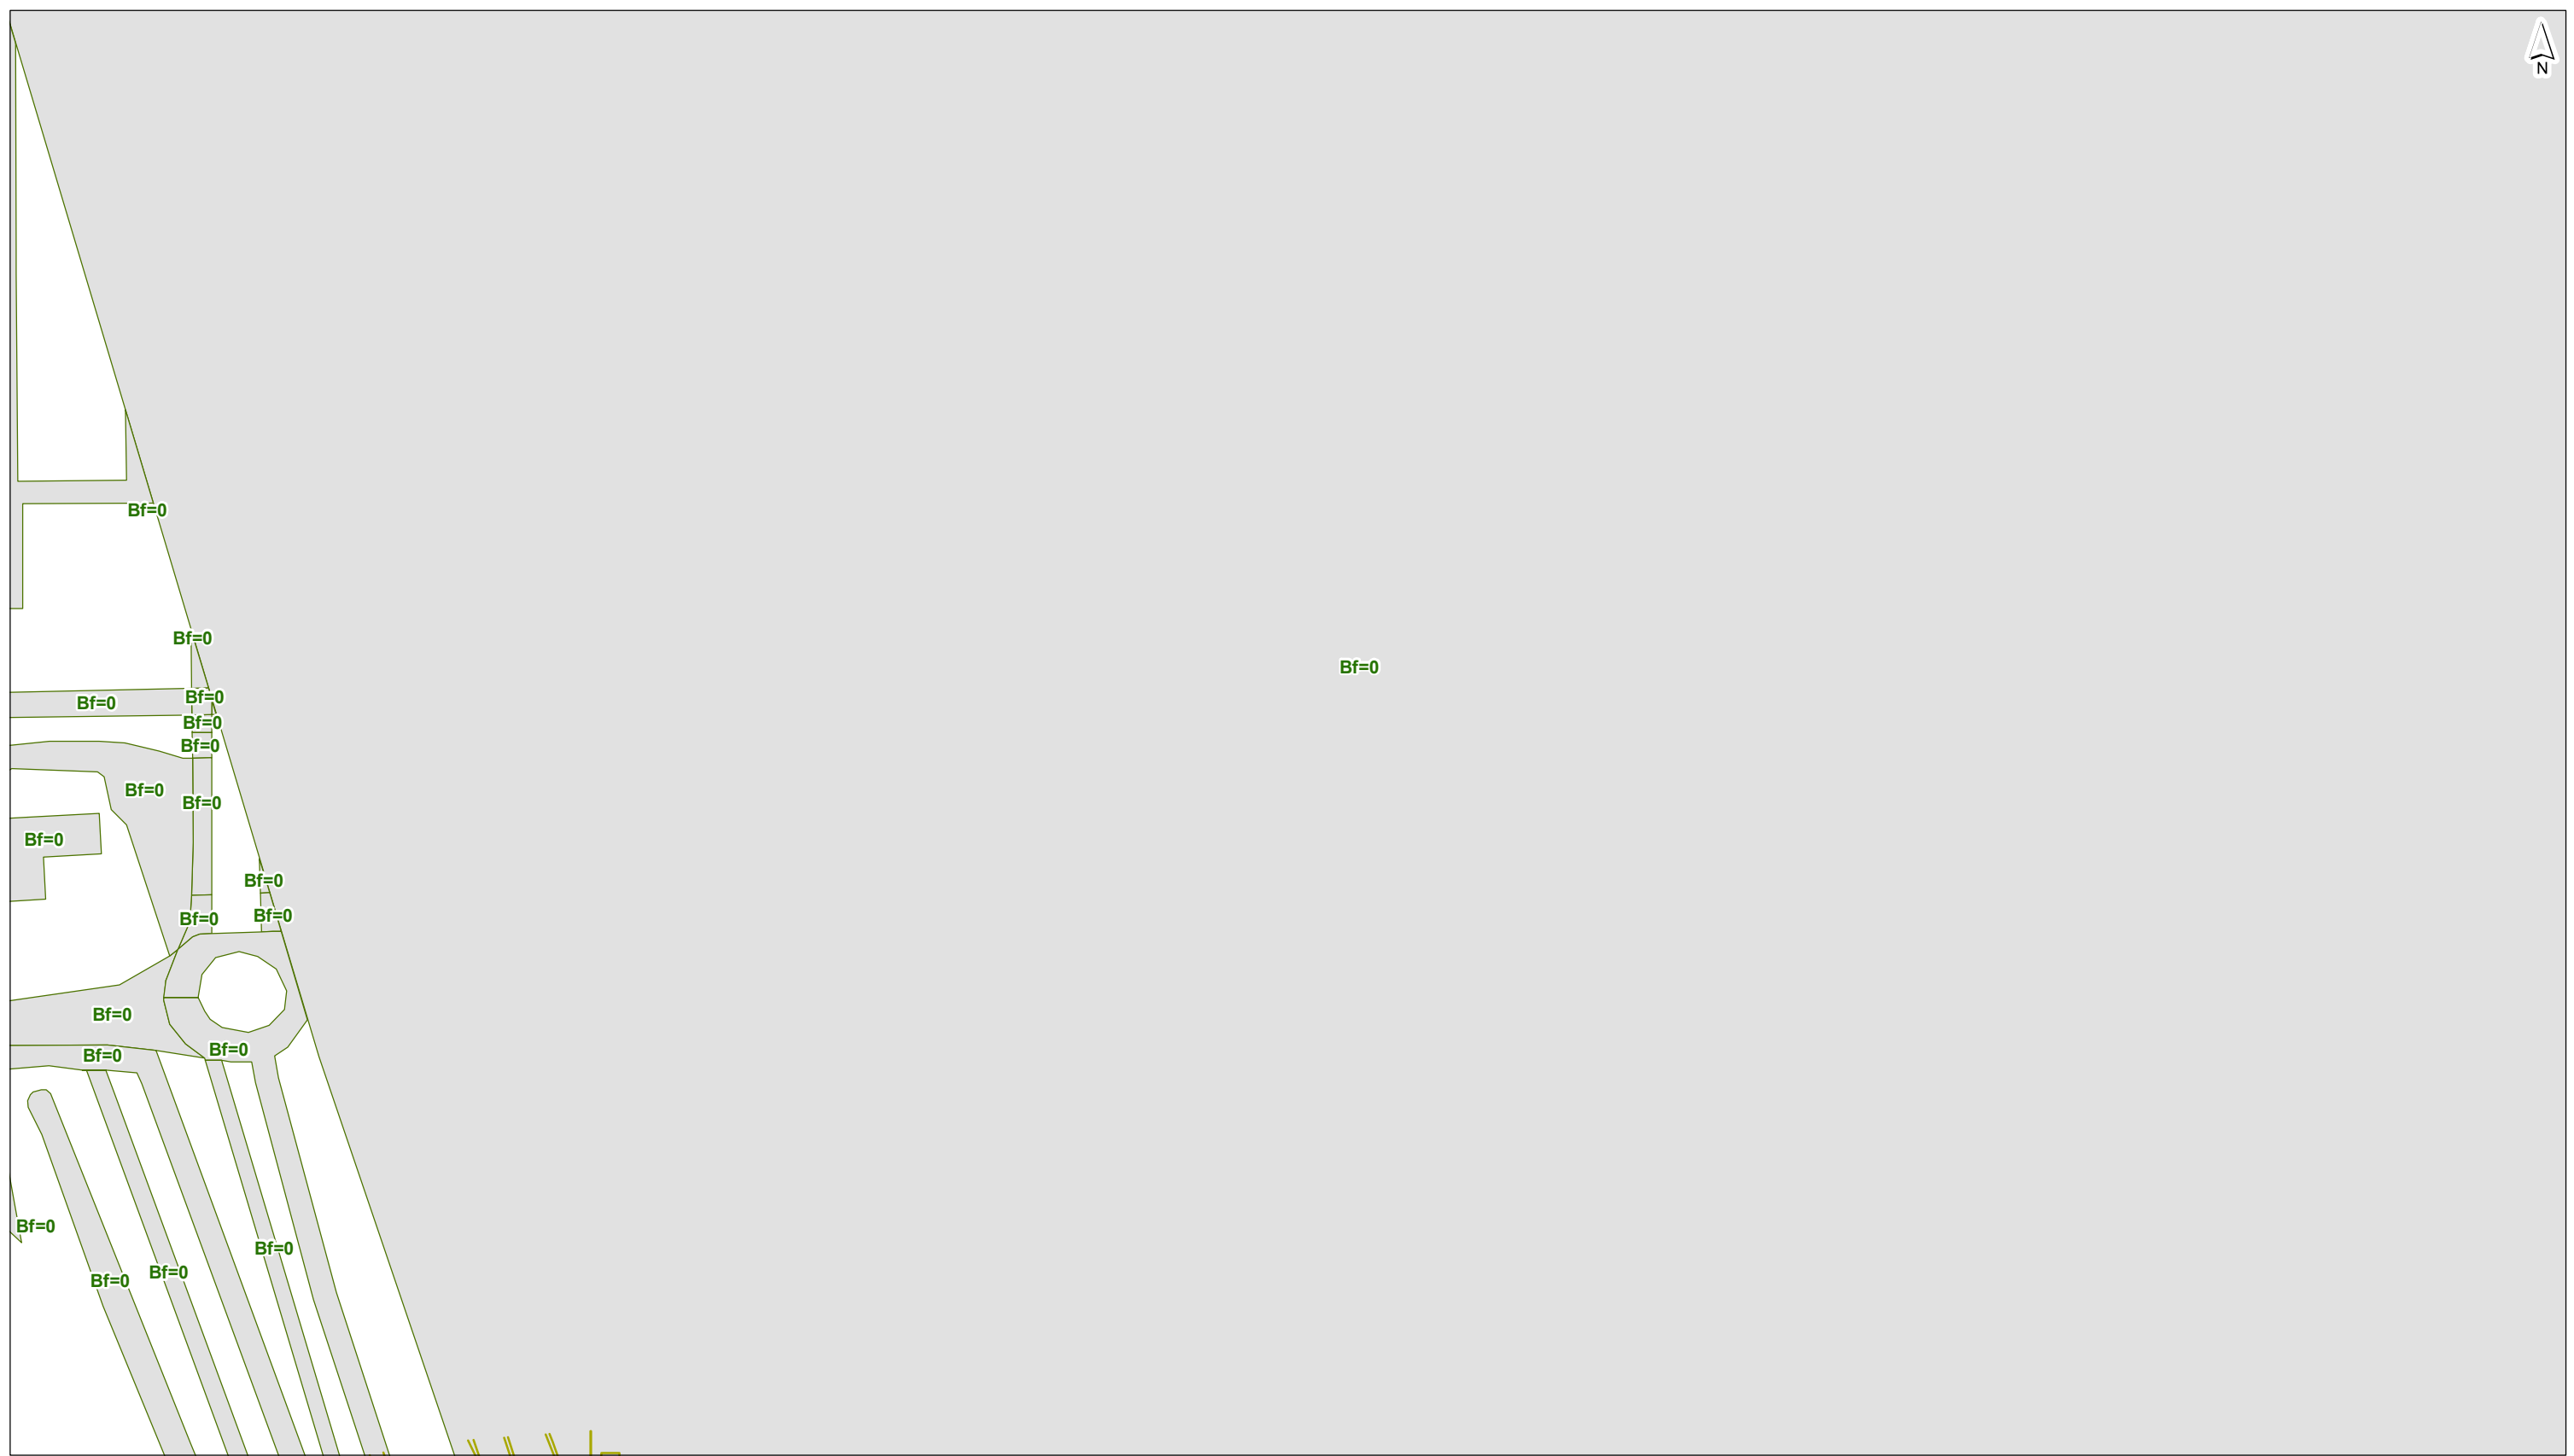

- plangrens
  - toetspunt
  - scherm
  - +— kunstwerkrand
  - +— tunnelmond
  - keerwand
  - hoogtelijn
  - bodemgebied
  - ↔ wegvak
- gebouwhoogte**
- tot 3 meter
  - 3 - 9 meter
  - 9 - 15 meter
  - 15 - 30 meter
  - 30 - 50 meter
  - meer dan 50 meter

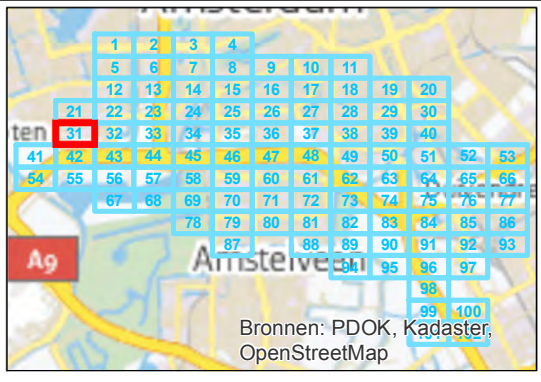


getekend: G.J. Dijkgraaf MSc  
 gecontroleerd: H. de Haan  
 goedgekeurd: L. van Loon / M. Blikman  
 versie: definitief 1  
 datum: 18-09-2015  
 tekeningnr: 31


formaat: A3 liggend  
 schaal: 1:2000

<b>Invoergegevens overdrachtmodel</b>	
<b>plansituatie</b>	
opdrachtgever: ZuidasDok	
projectnaam: TB A10 ZuidasDok	
projectcode: IBZ34-1-121	



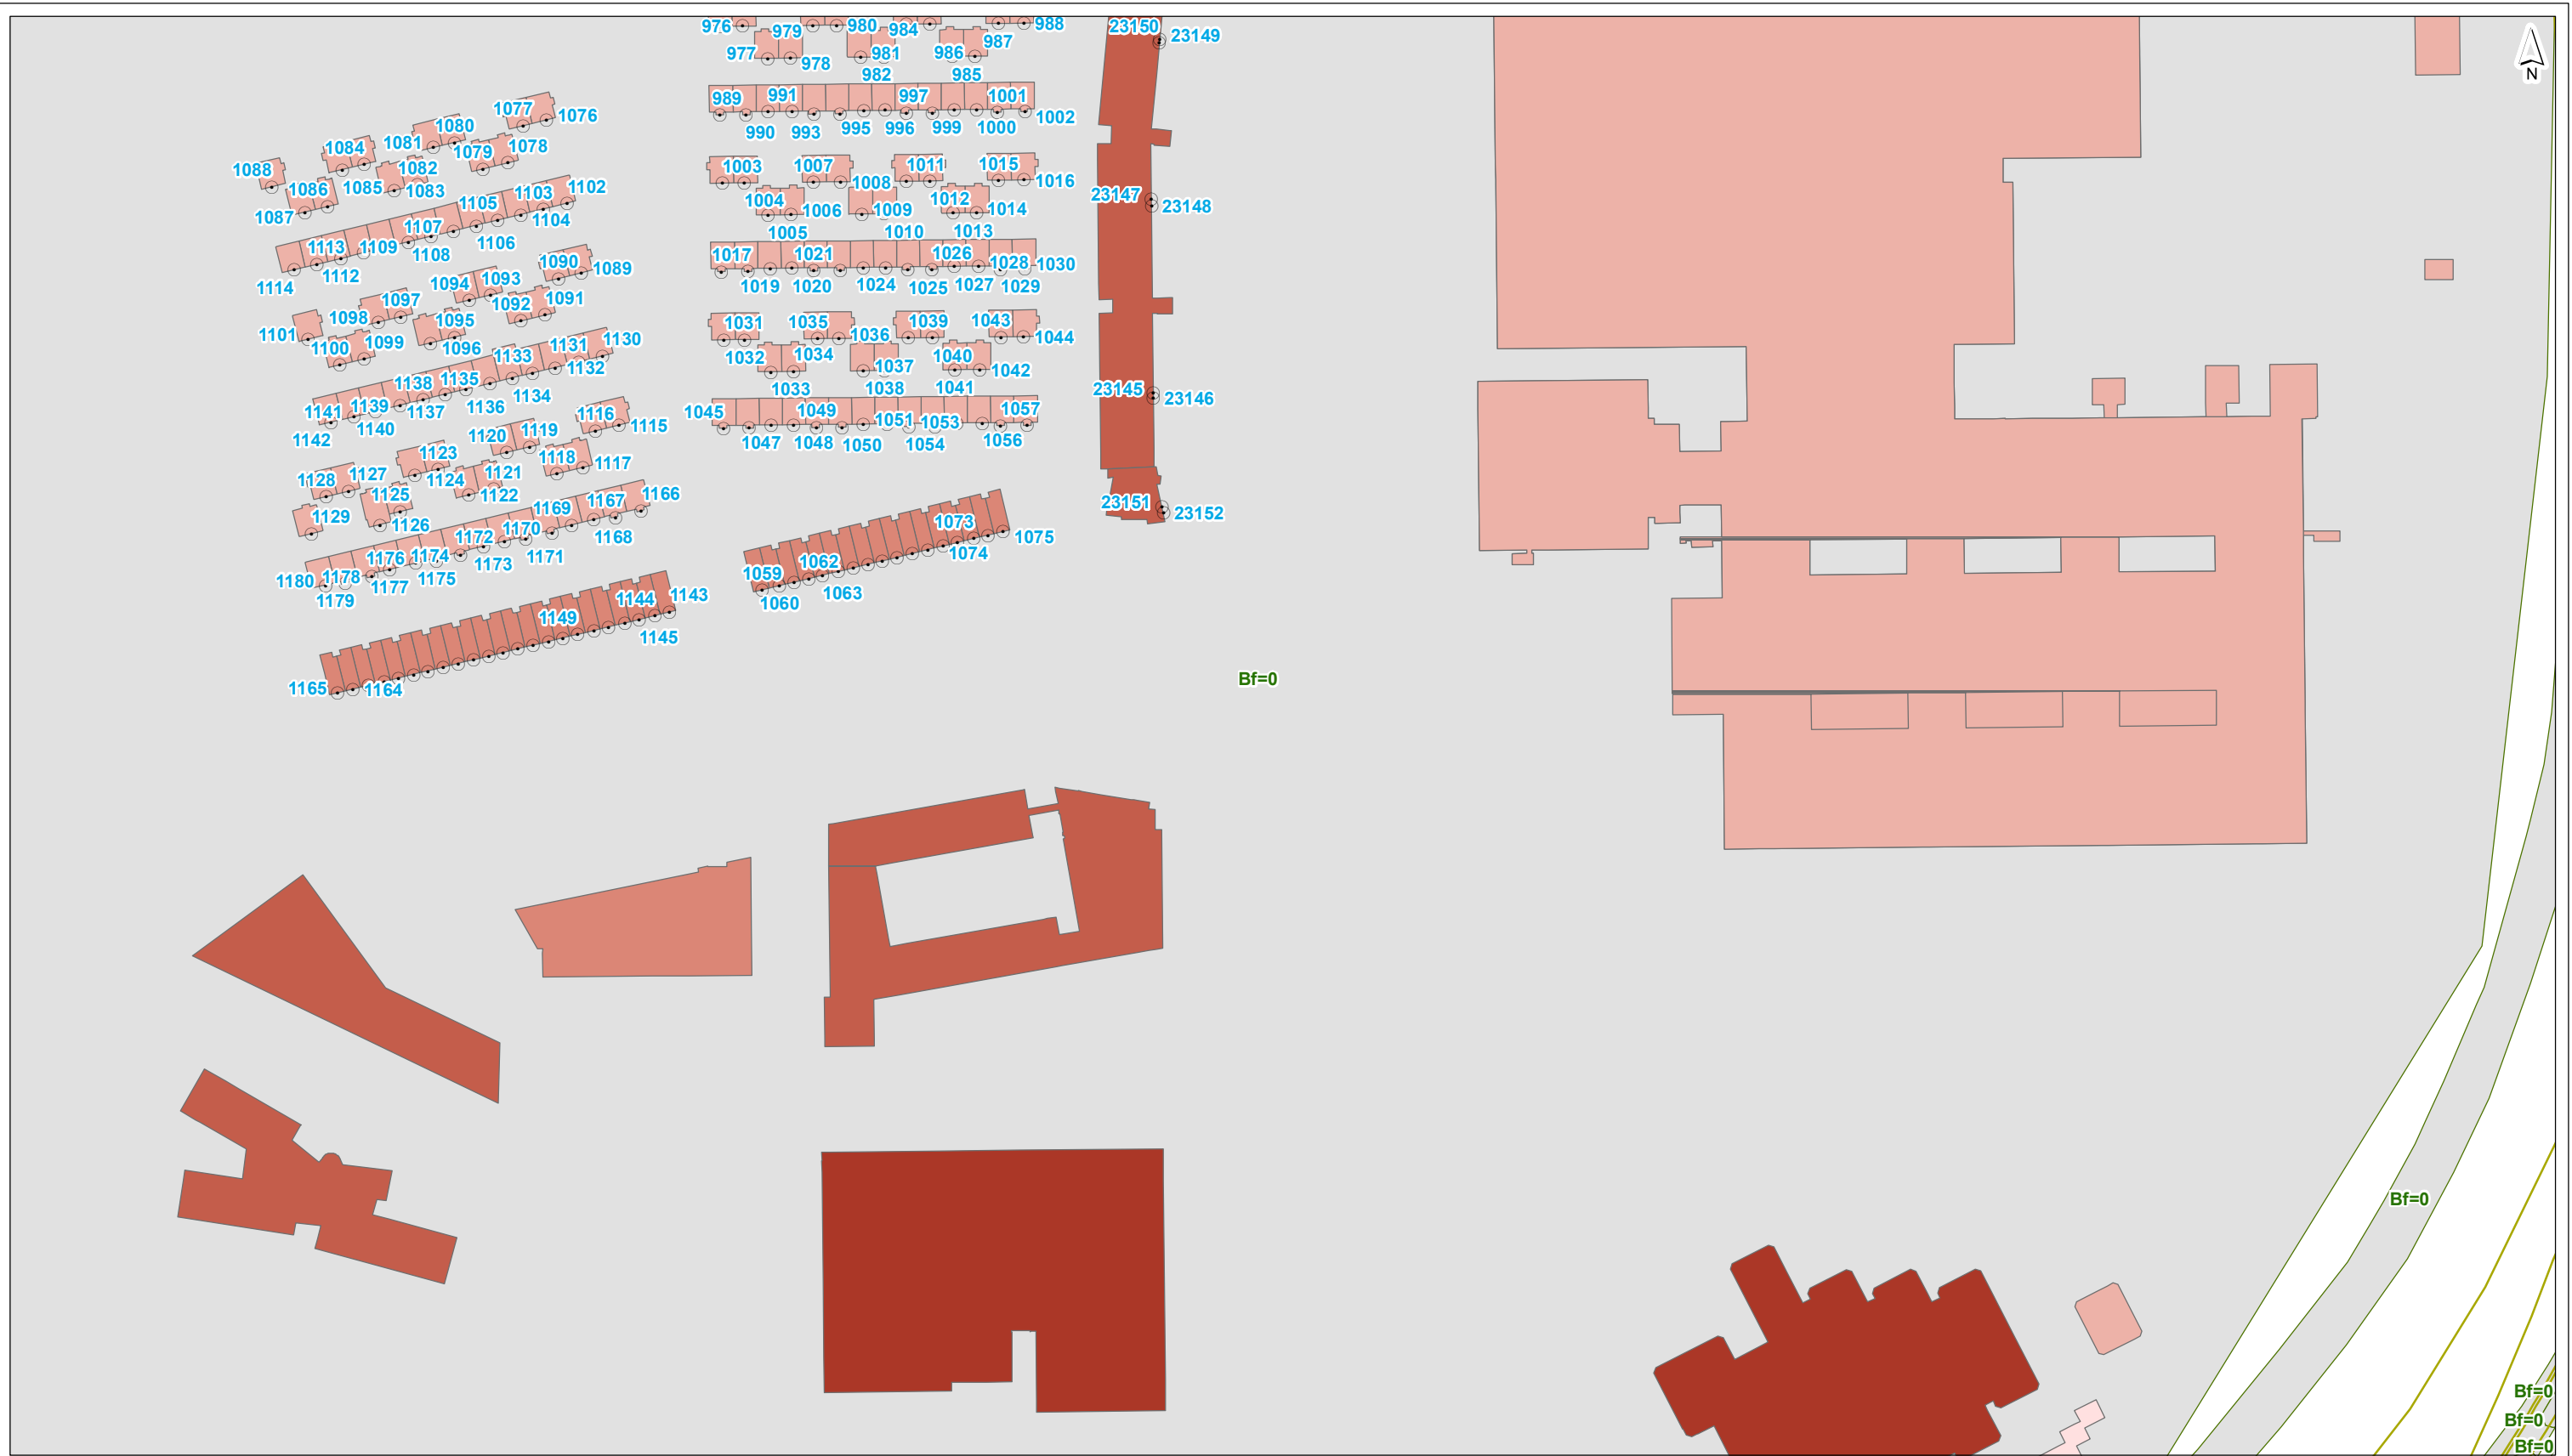

- plangrens
- toetspunt
- scherm
- kunstwerkrand
- tunnelmond
- keerwand
- hoogtelijn
- bodemgebied
- ↔ wegvak
- gebouwhoogte**
- tot 3 meter
- 3 - 9 meter
- 9 - 15 meter
- 15 - 30 meter
- 30 - 50 meter
- meer dan 50 meter

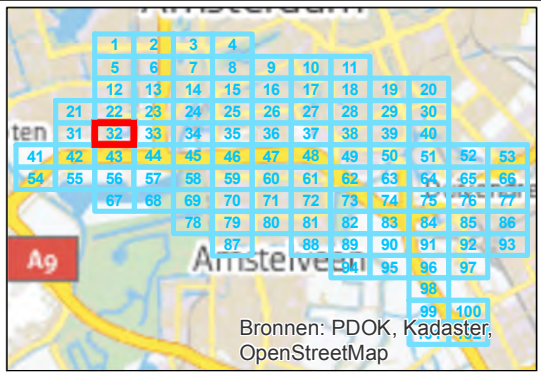


getekend: G.J. Dijkgraaf MSc  
 gecontroleerd: H. de Haan  
 goedgekeurd: L. van Loon / M. Blikman  
 versie: definitief 1  
 datum: 18-09-2015  
 tekeningnr: 32

formaat: A3 liggend  
 schaal: 1:2000


**Invoergegevens overdrachtmodel**

**plansituatie**

opdrachtgever: ZuidasDok  
 projectnaam: TB A10 ZuidasDok  
 projectcode: IBZ34-1-121

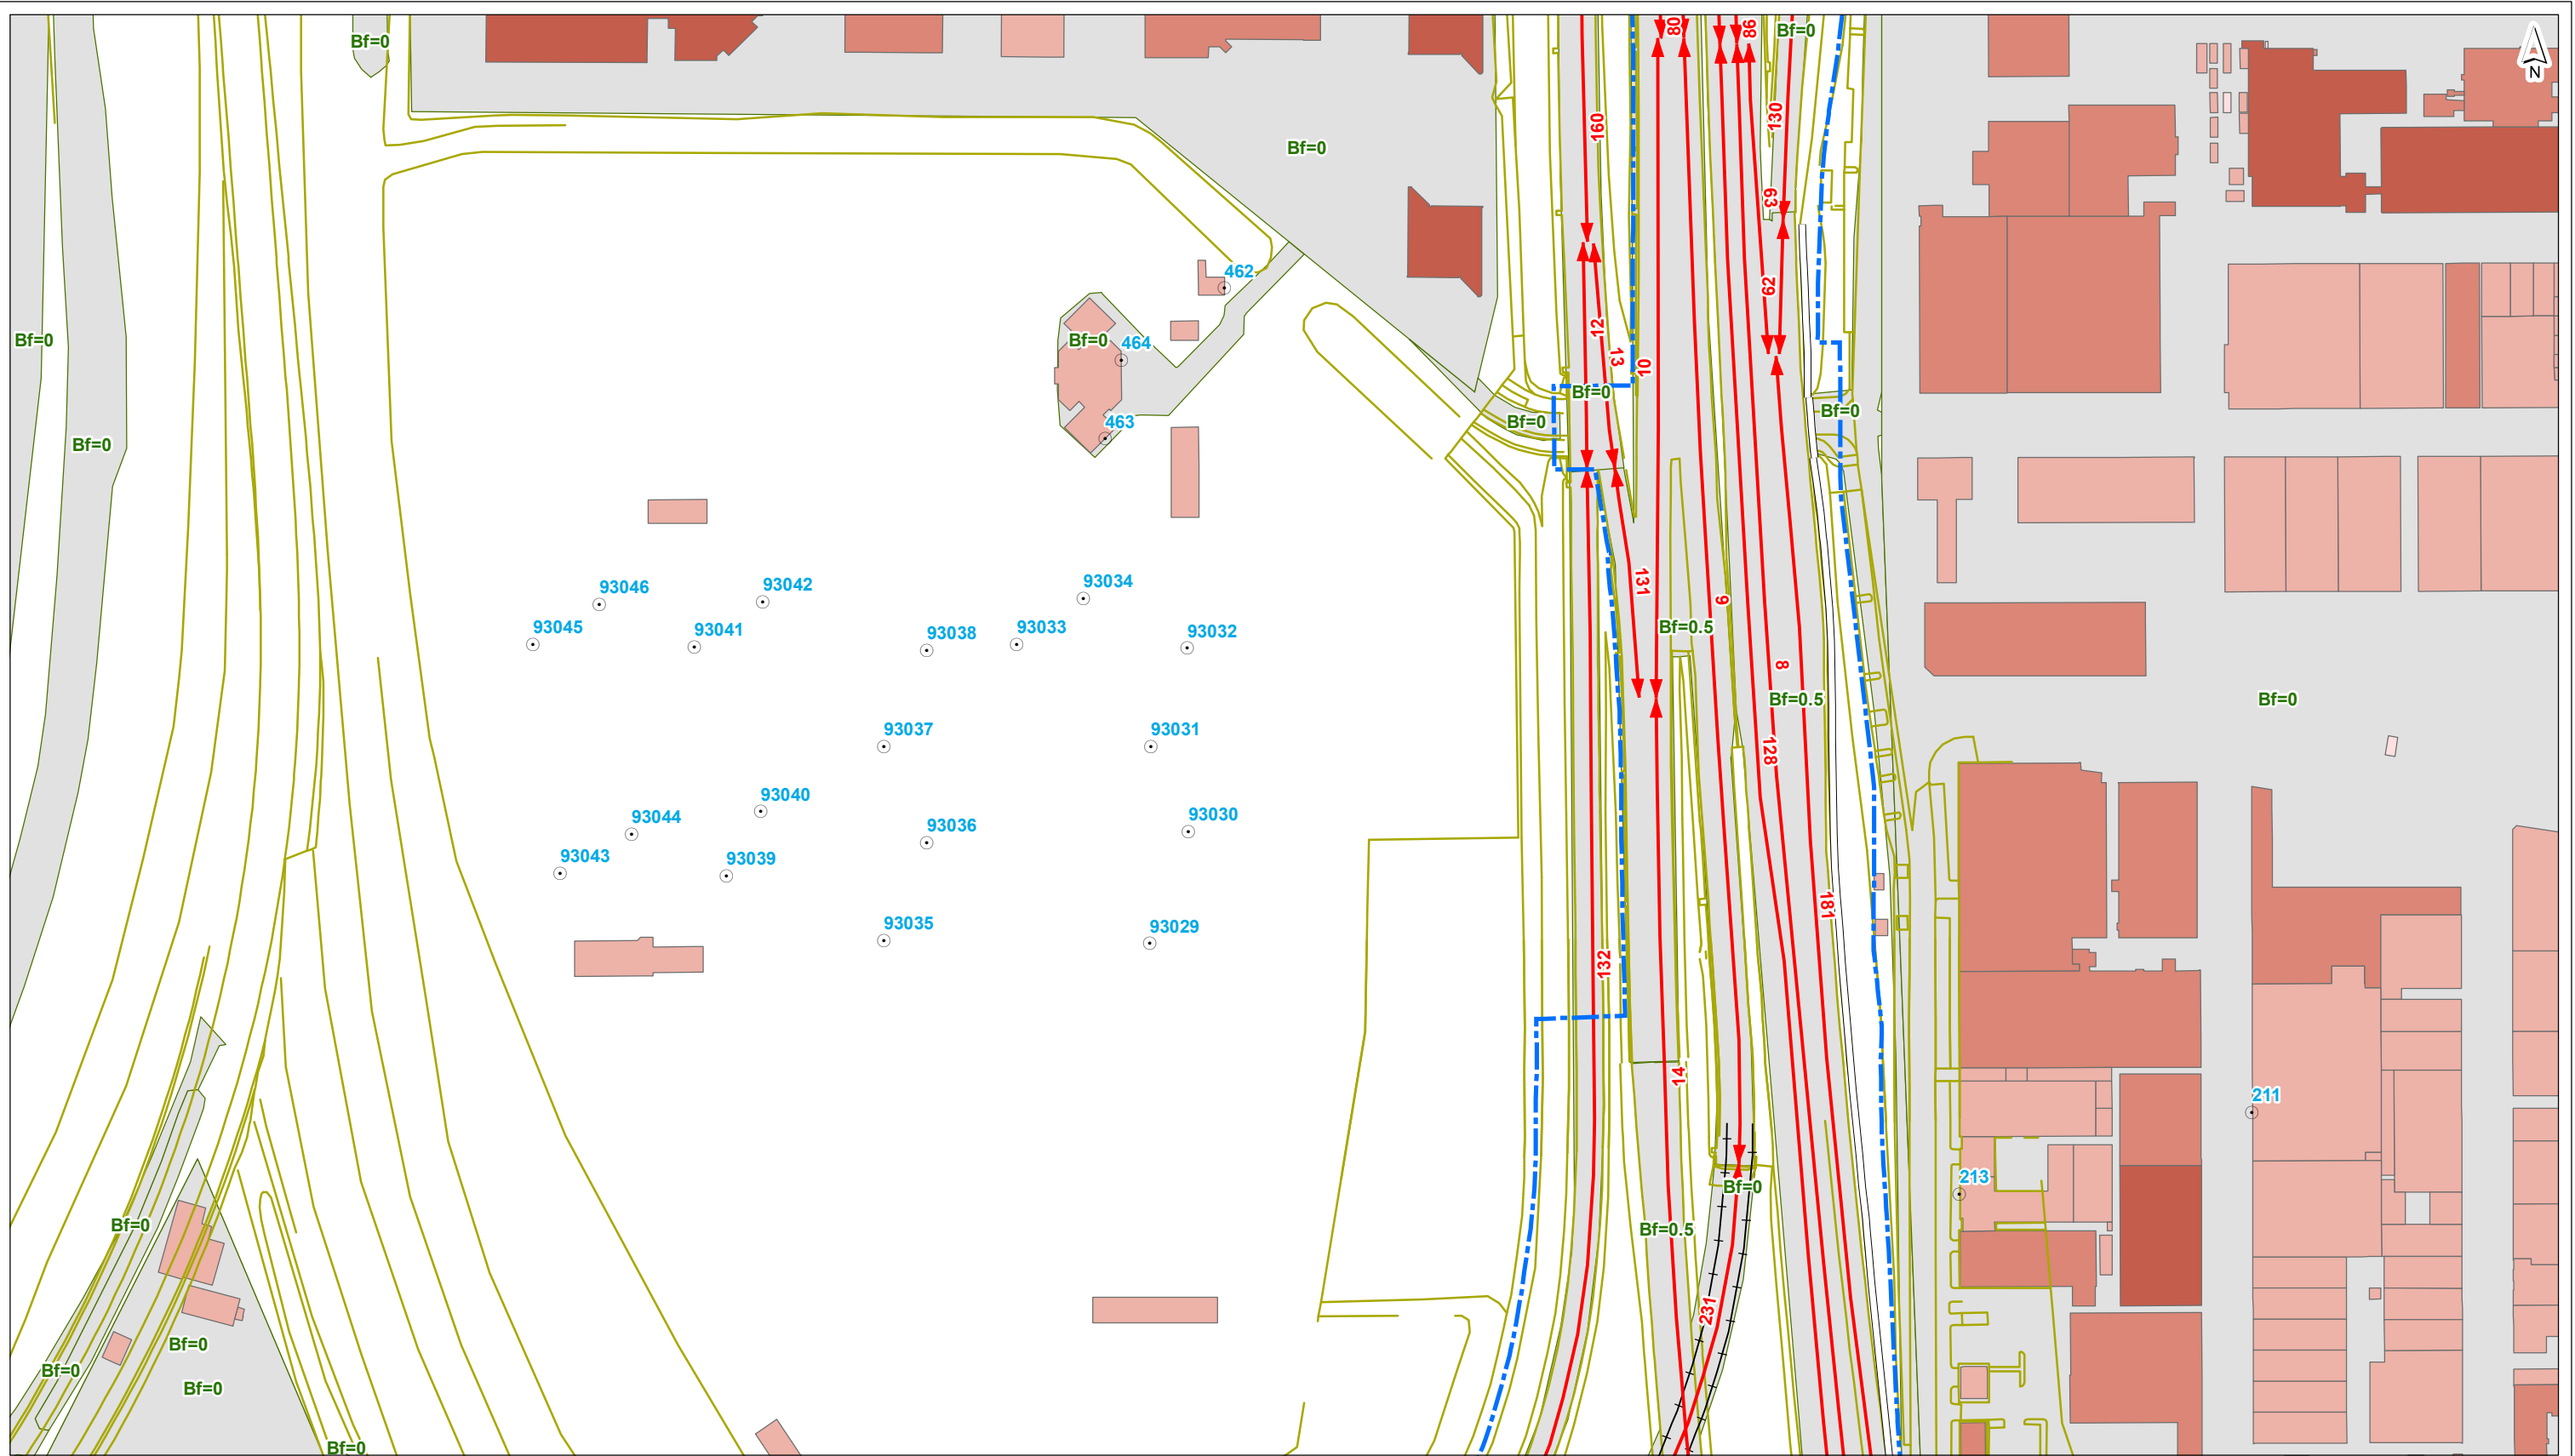

- plangrens
- toetspunt
- gebouwhoogte**
- tot 3 meter
- 3 - 9 meter
- 9 - 15 meter
- 15 - 30 meter
- 30 - 50 meter
- meer dan 50 meter
- scherm
- kunstwerkrand
- tunnelmond
- keerwand
- hoogtelijn
- bodemgebied
- ↔ wegvak

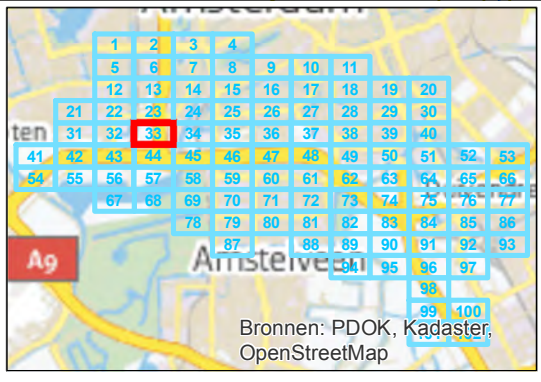

getekend: G.J. Dijkgraaf MSc  
 gecontroleerd: H. de Haan  
 goedgekeurd: L. van Loon / M. Blikman  
 versie: definitief 1  
 datum: 18-09-2015  
 tekeningnr: 33

formaat: A3 liggend  
 schaal: 1:2000

**Invoergegevens overdrachtmodel**

**plansituatie**

opdrachtgever: ZuidasDok  
 projectnaam: TB A10 ZuidasDok  
 projectcode: IBZ34-1-121