




BLAD 7 - BATHMEN

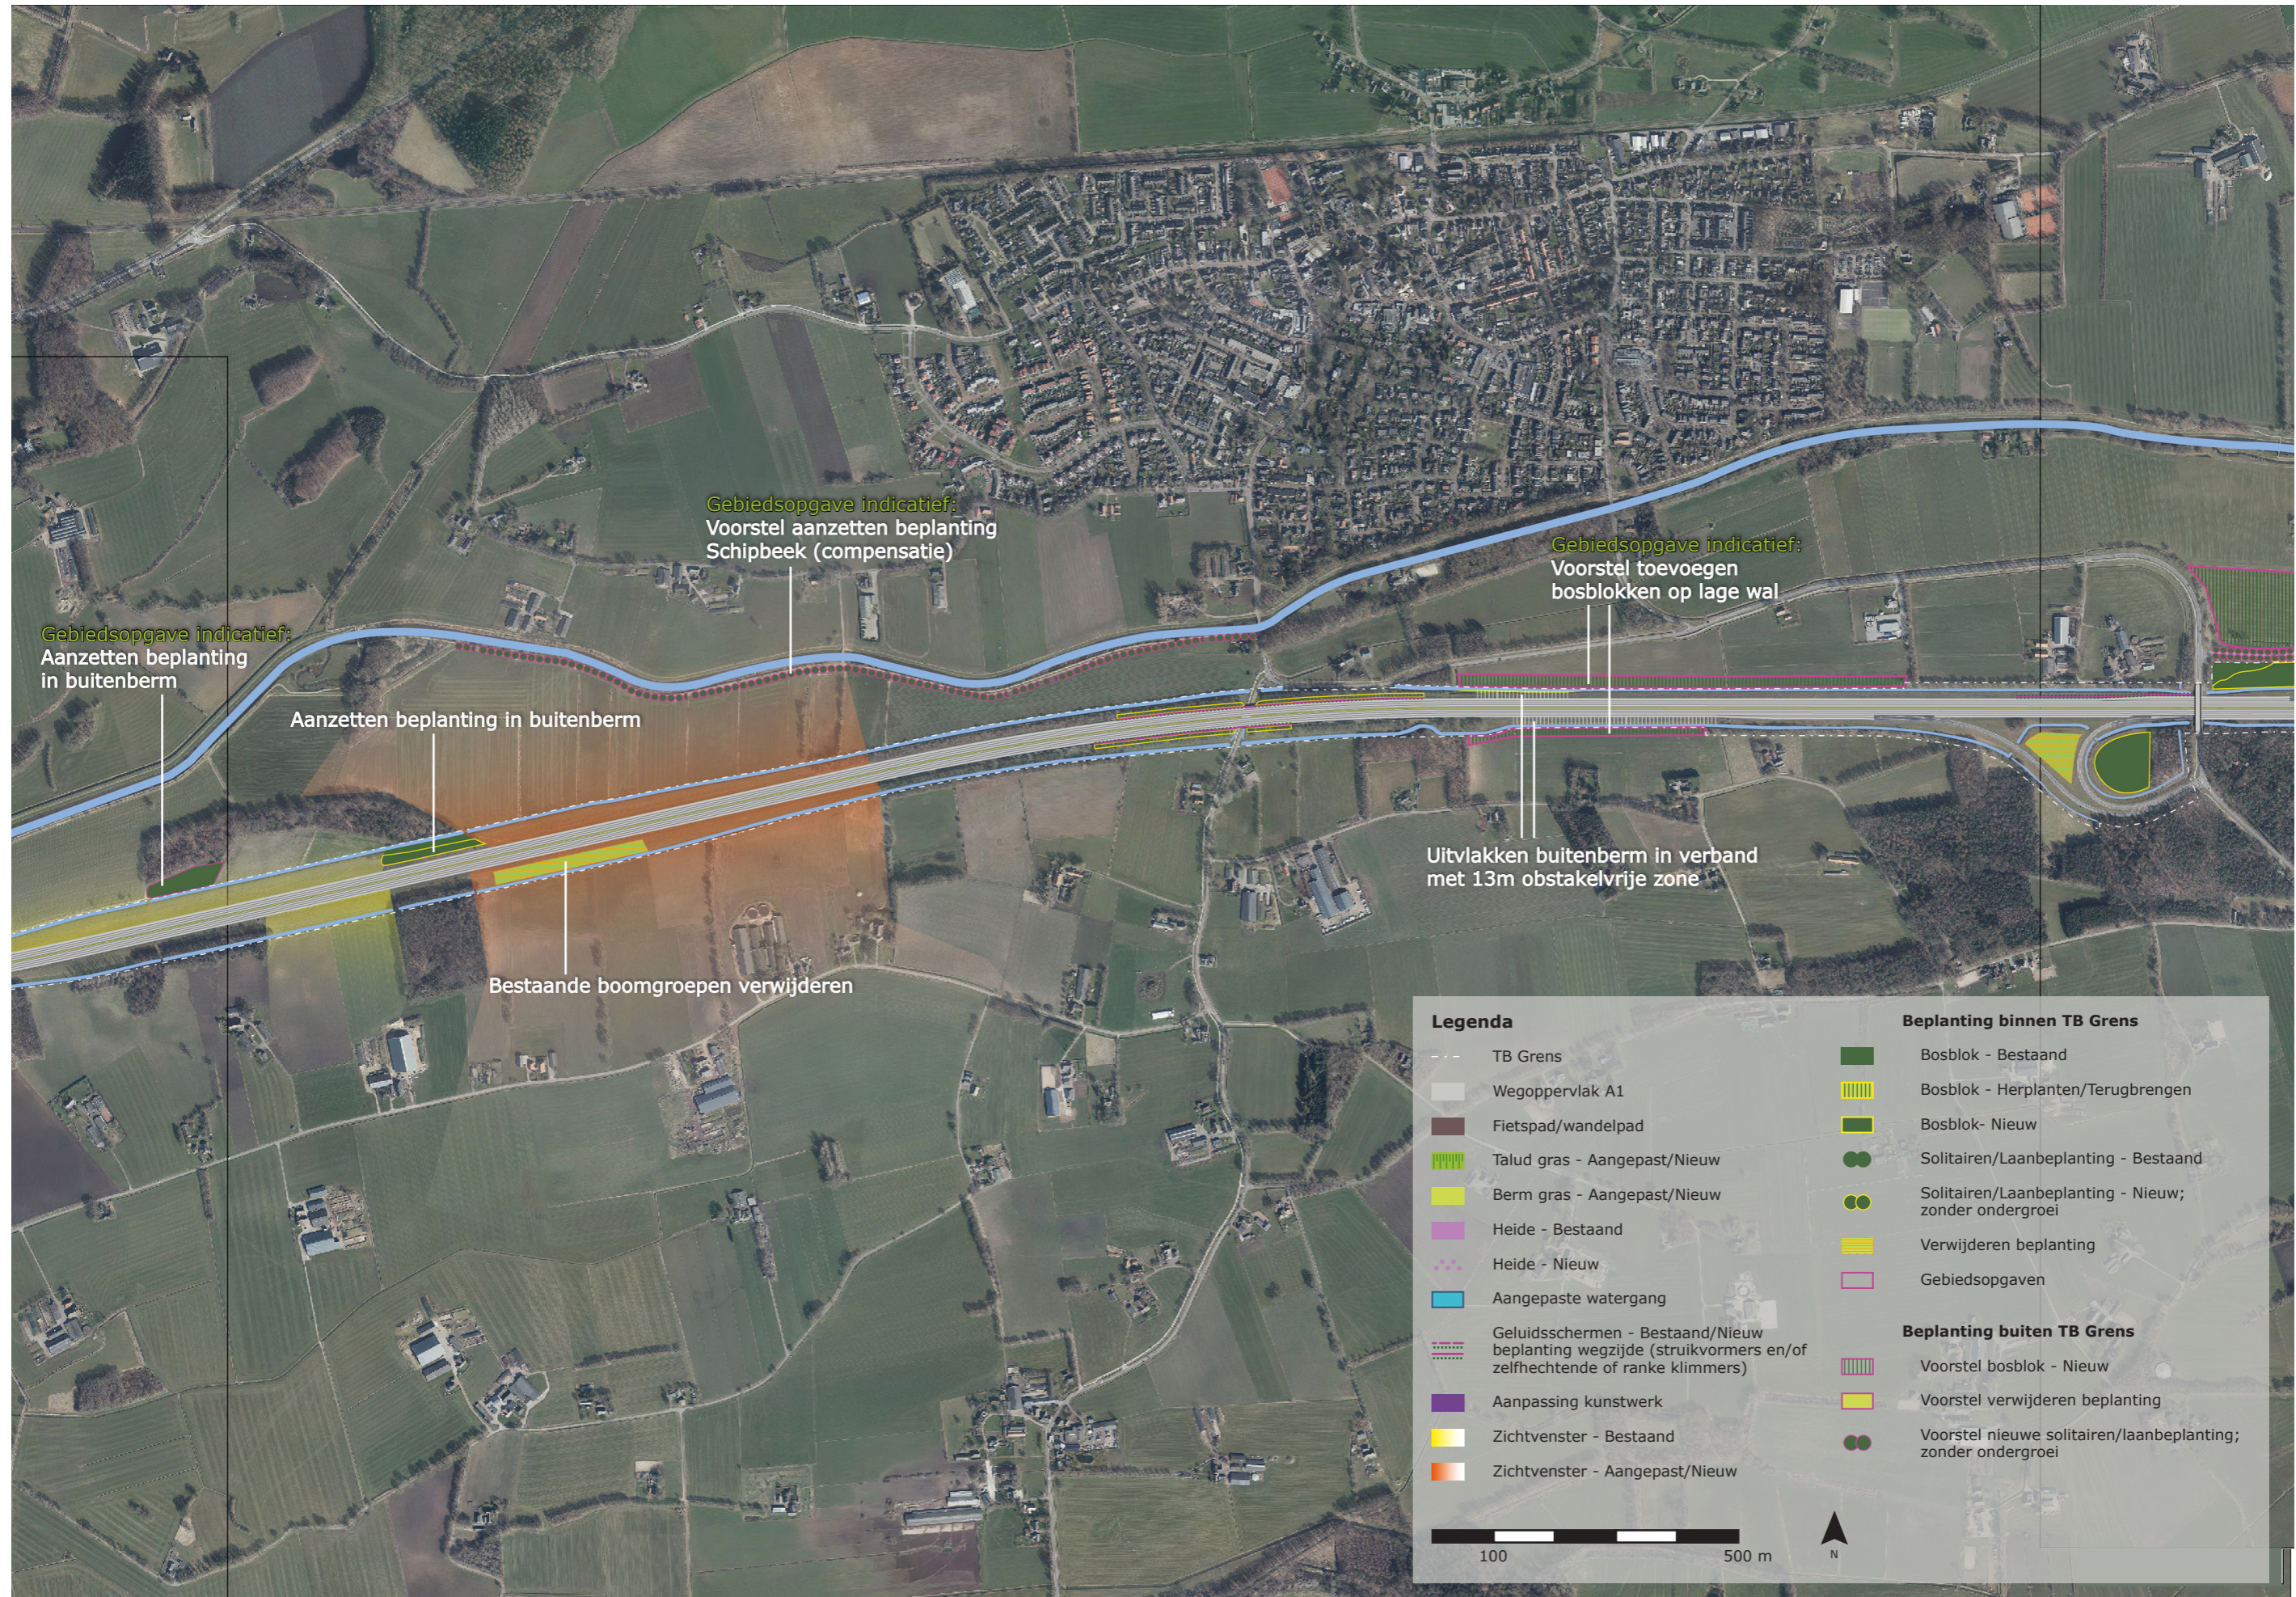


BLAD 8 - SCHIPBEEK

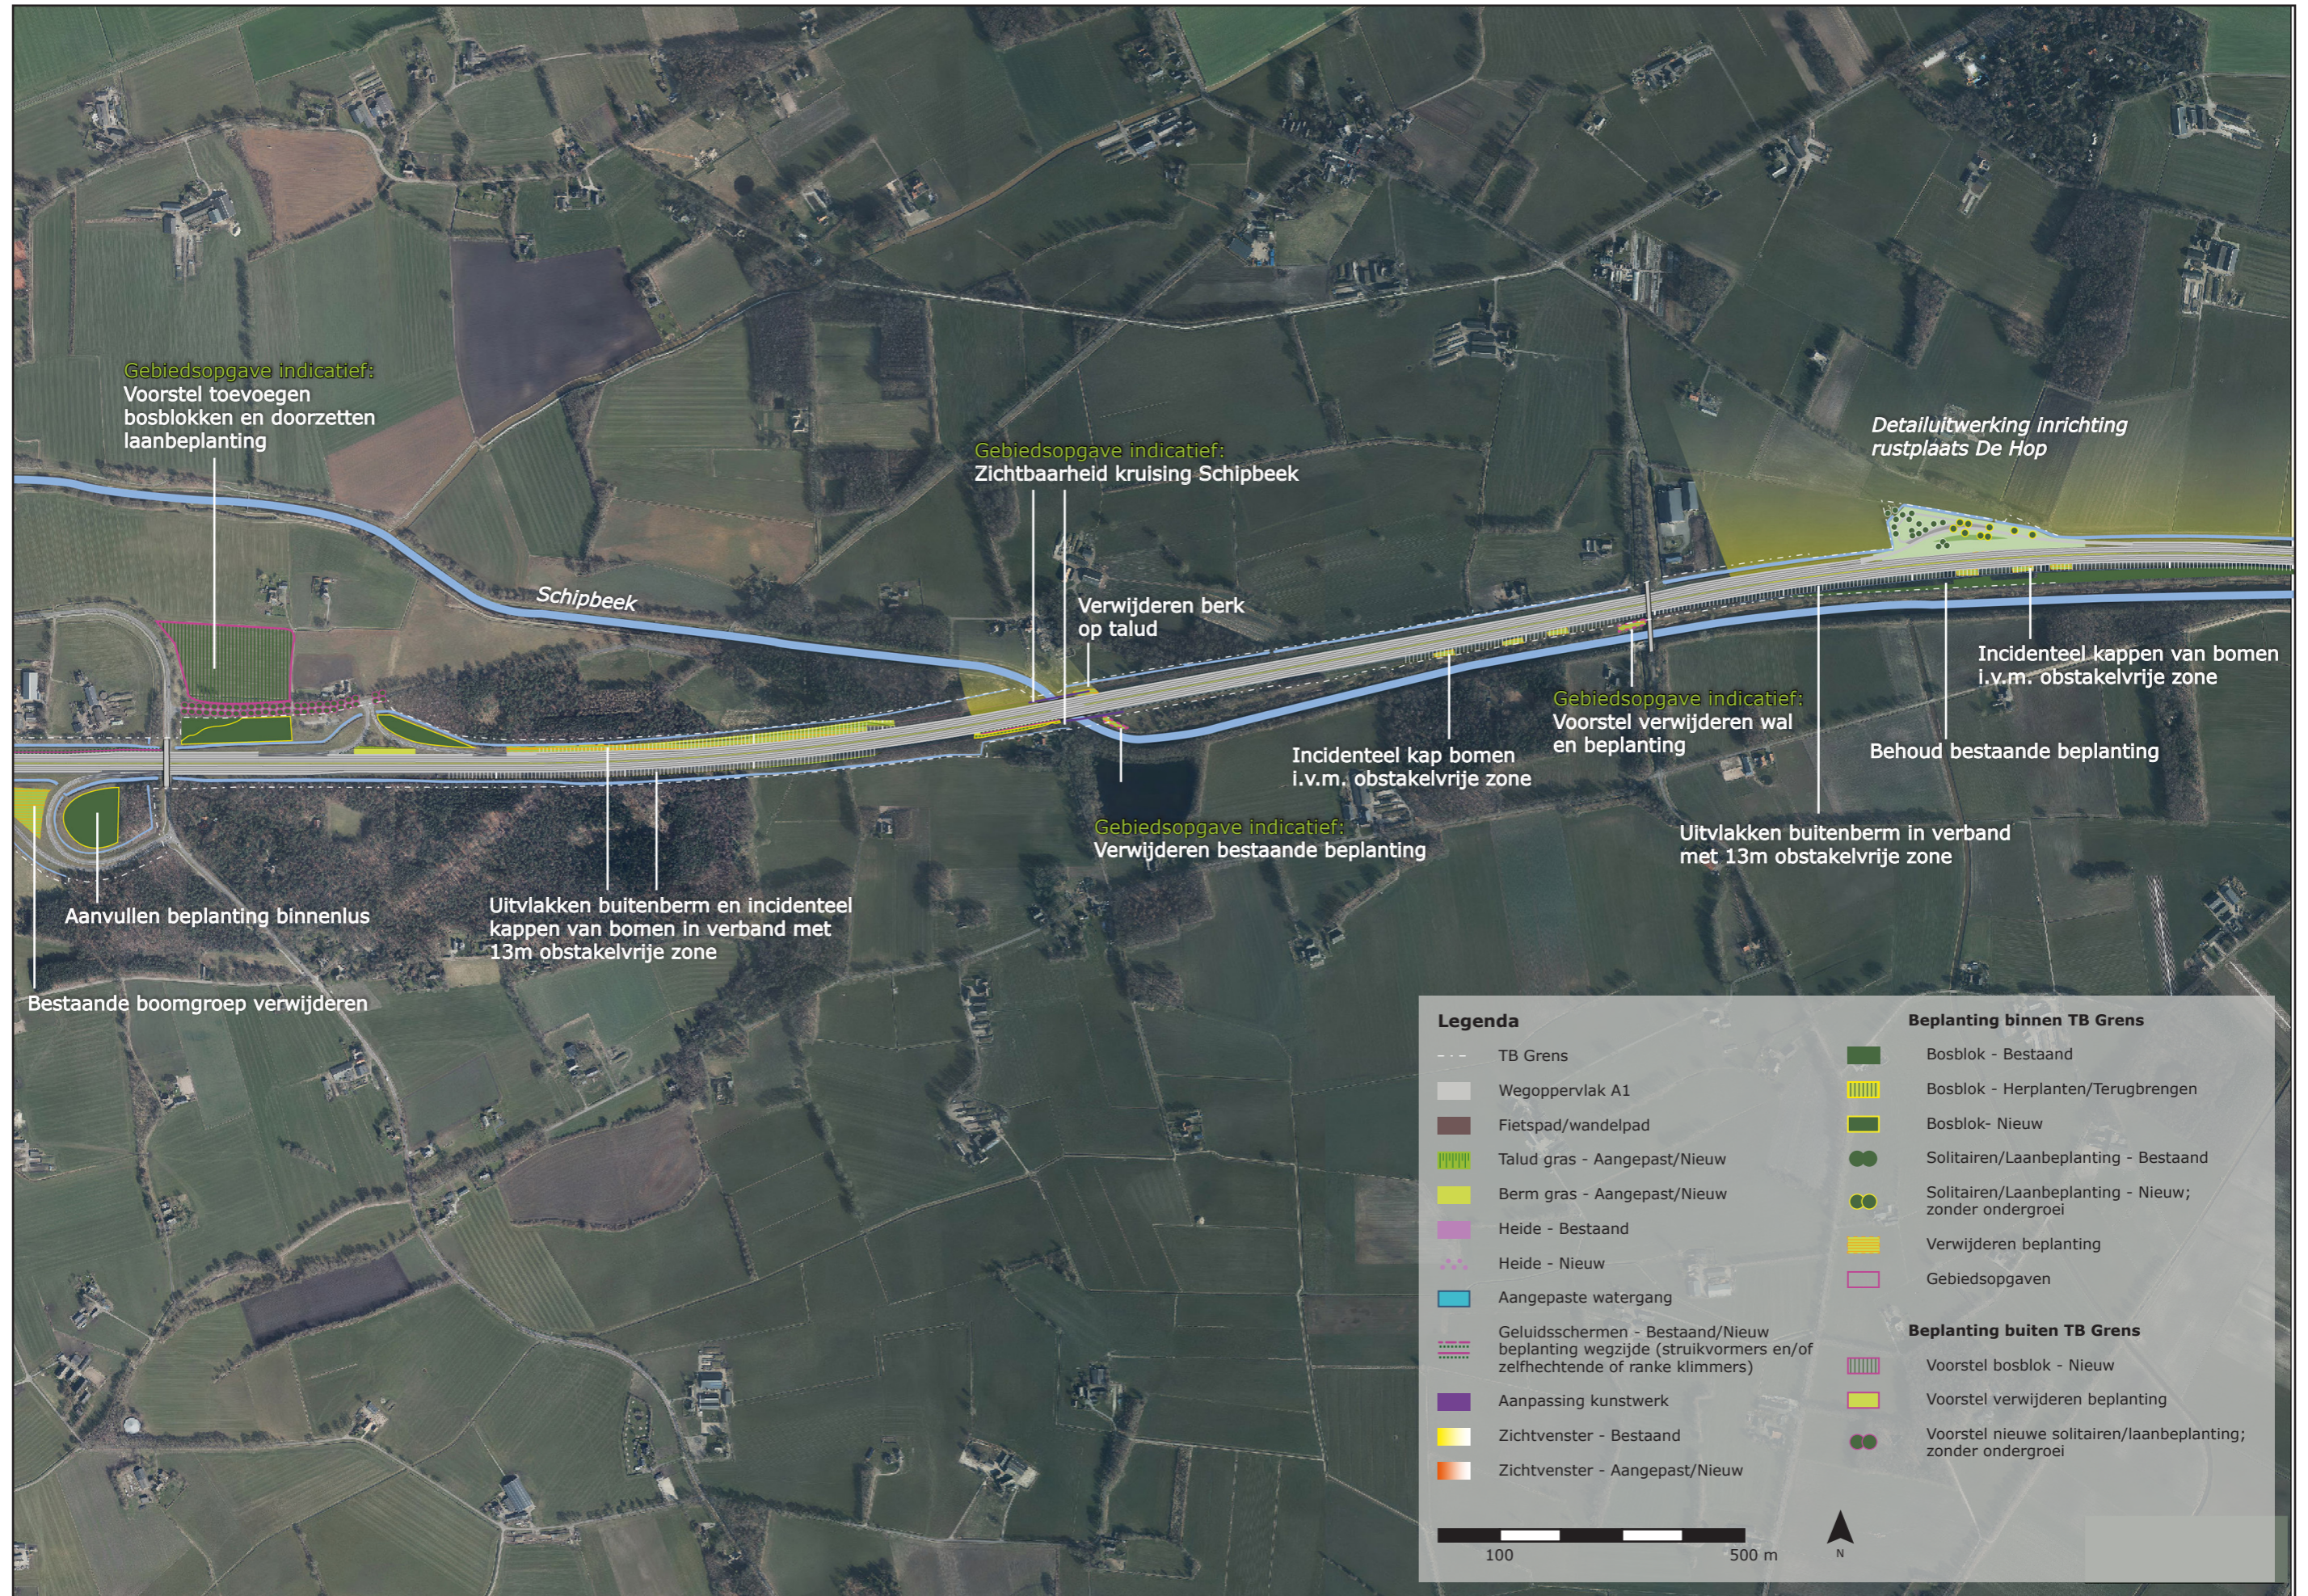



BLAD 9 - LOCHEM

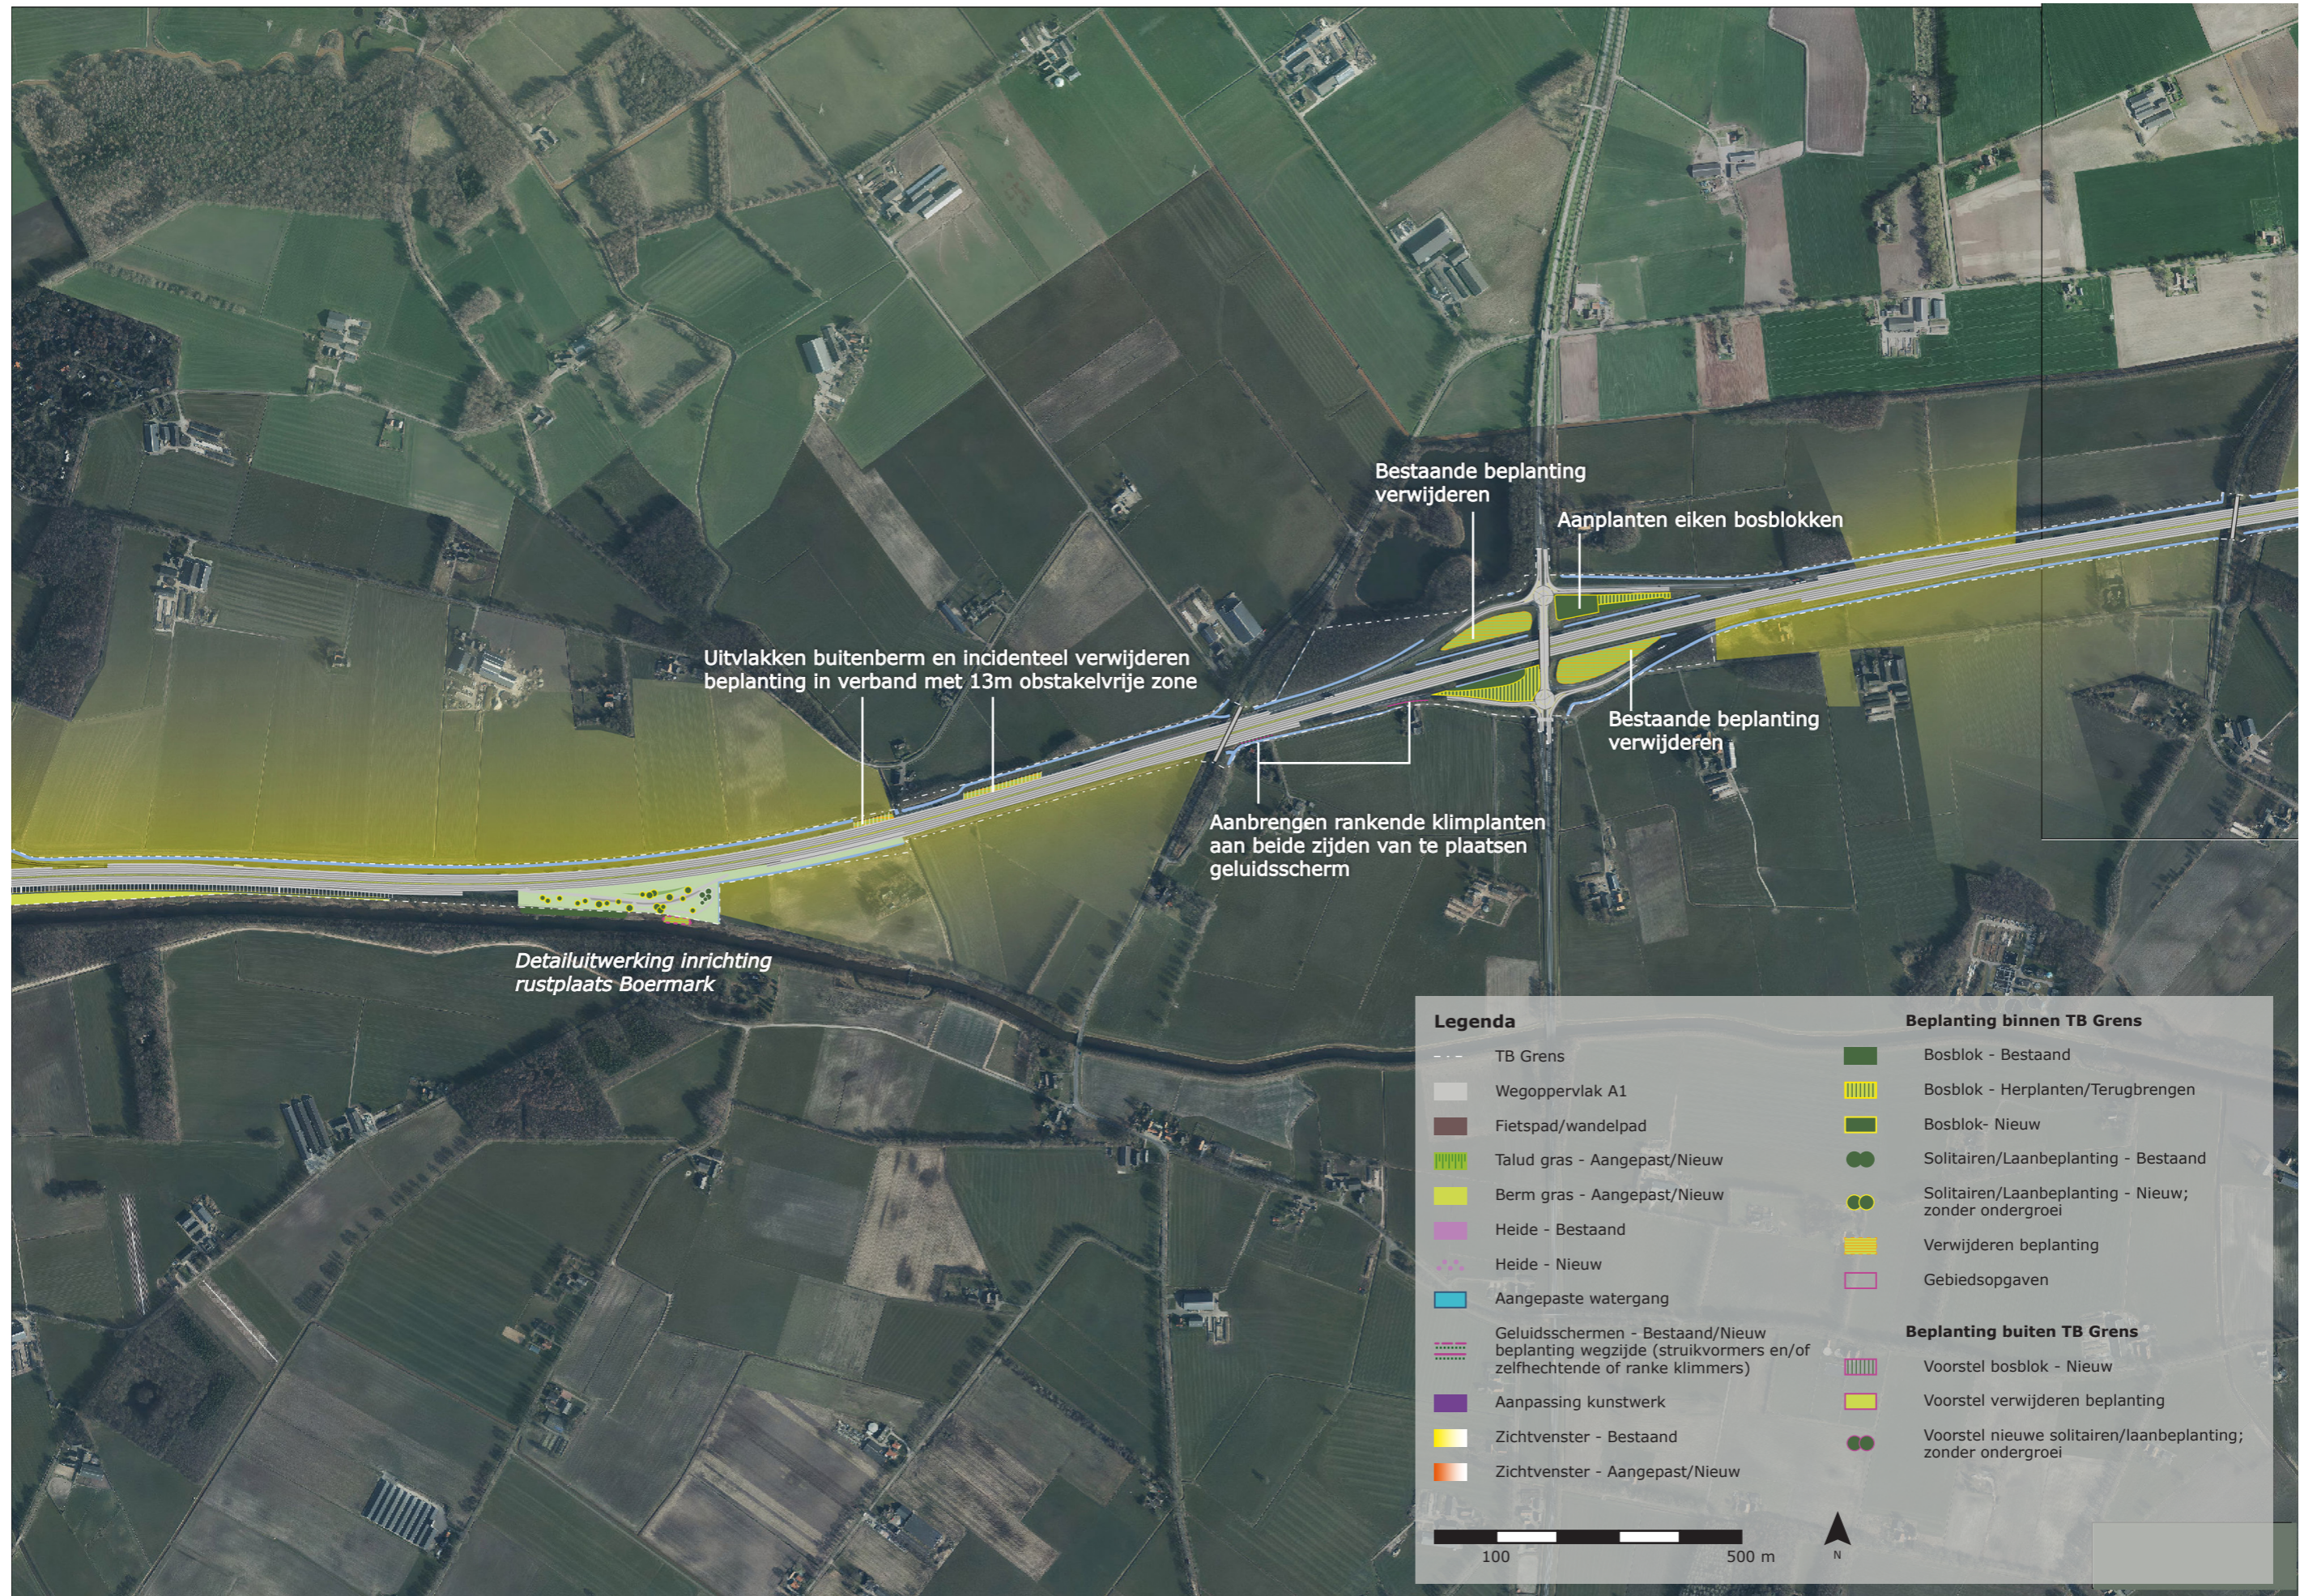


BLAD 10 - MARKELO

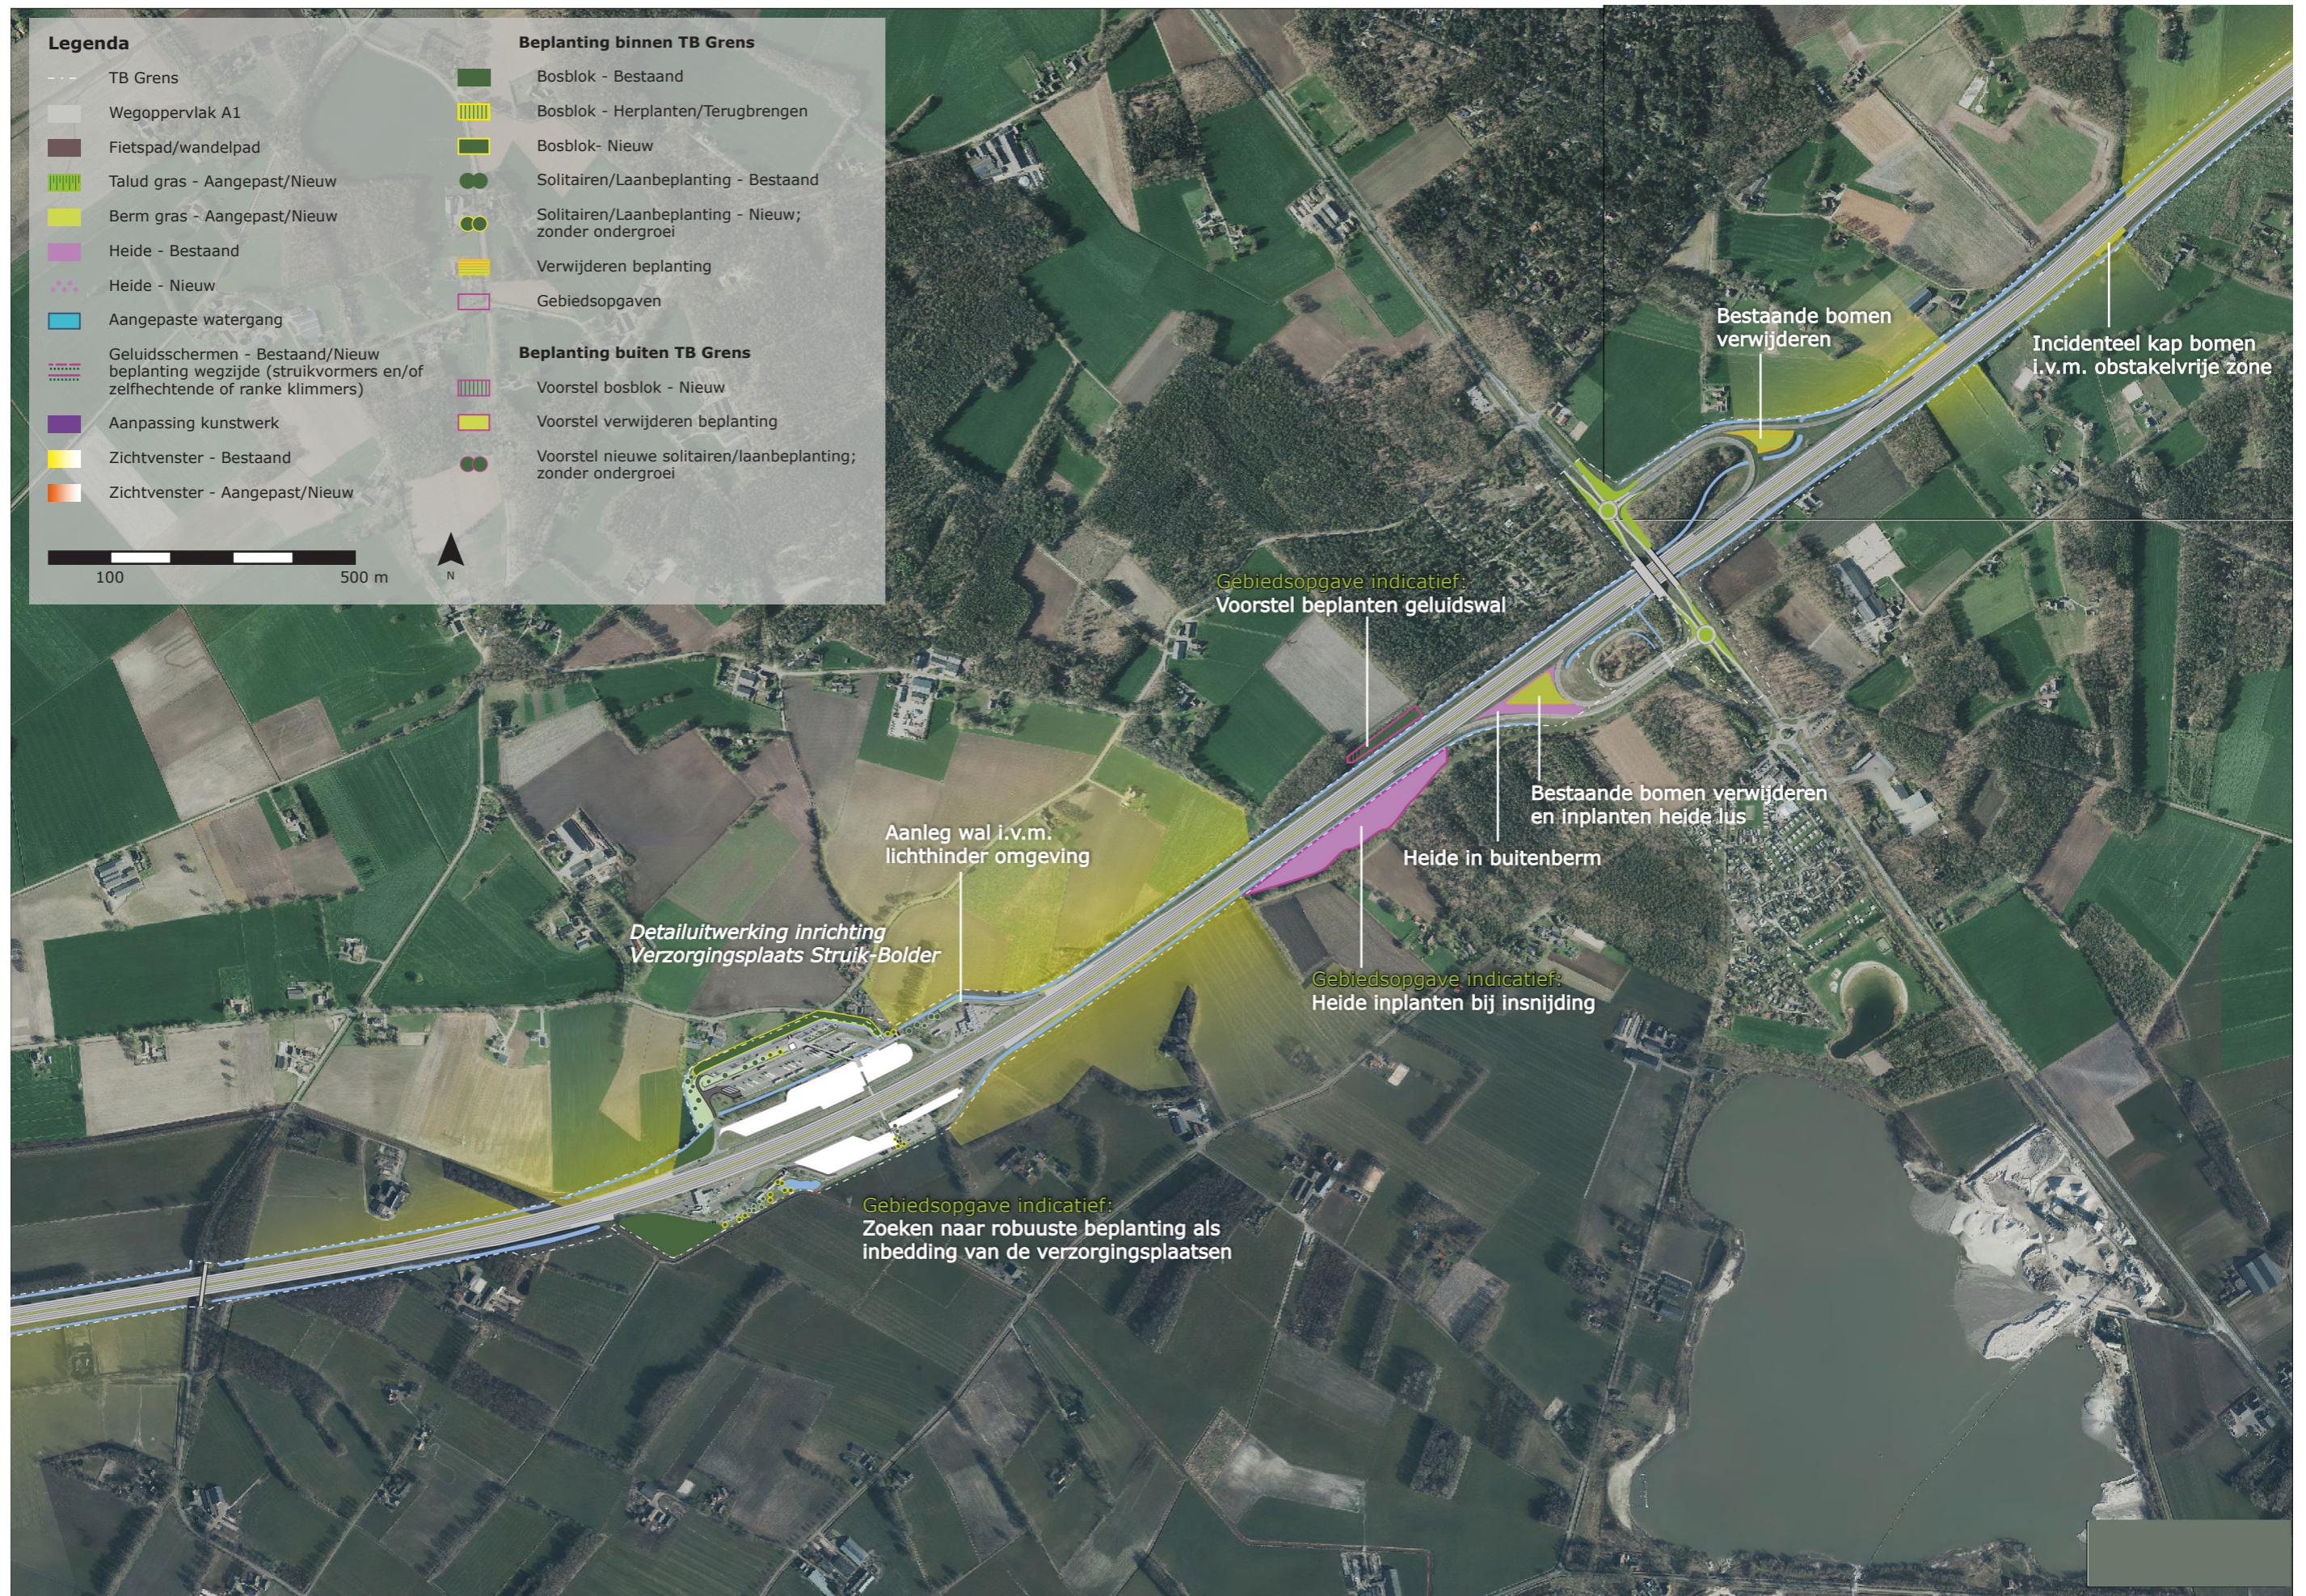


DETAILUITWERKING RUSTPLAATS BOERMARK-DE HOP

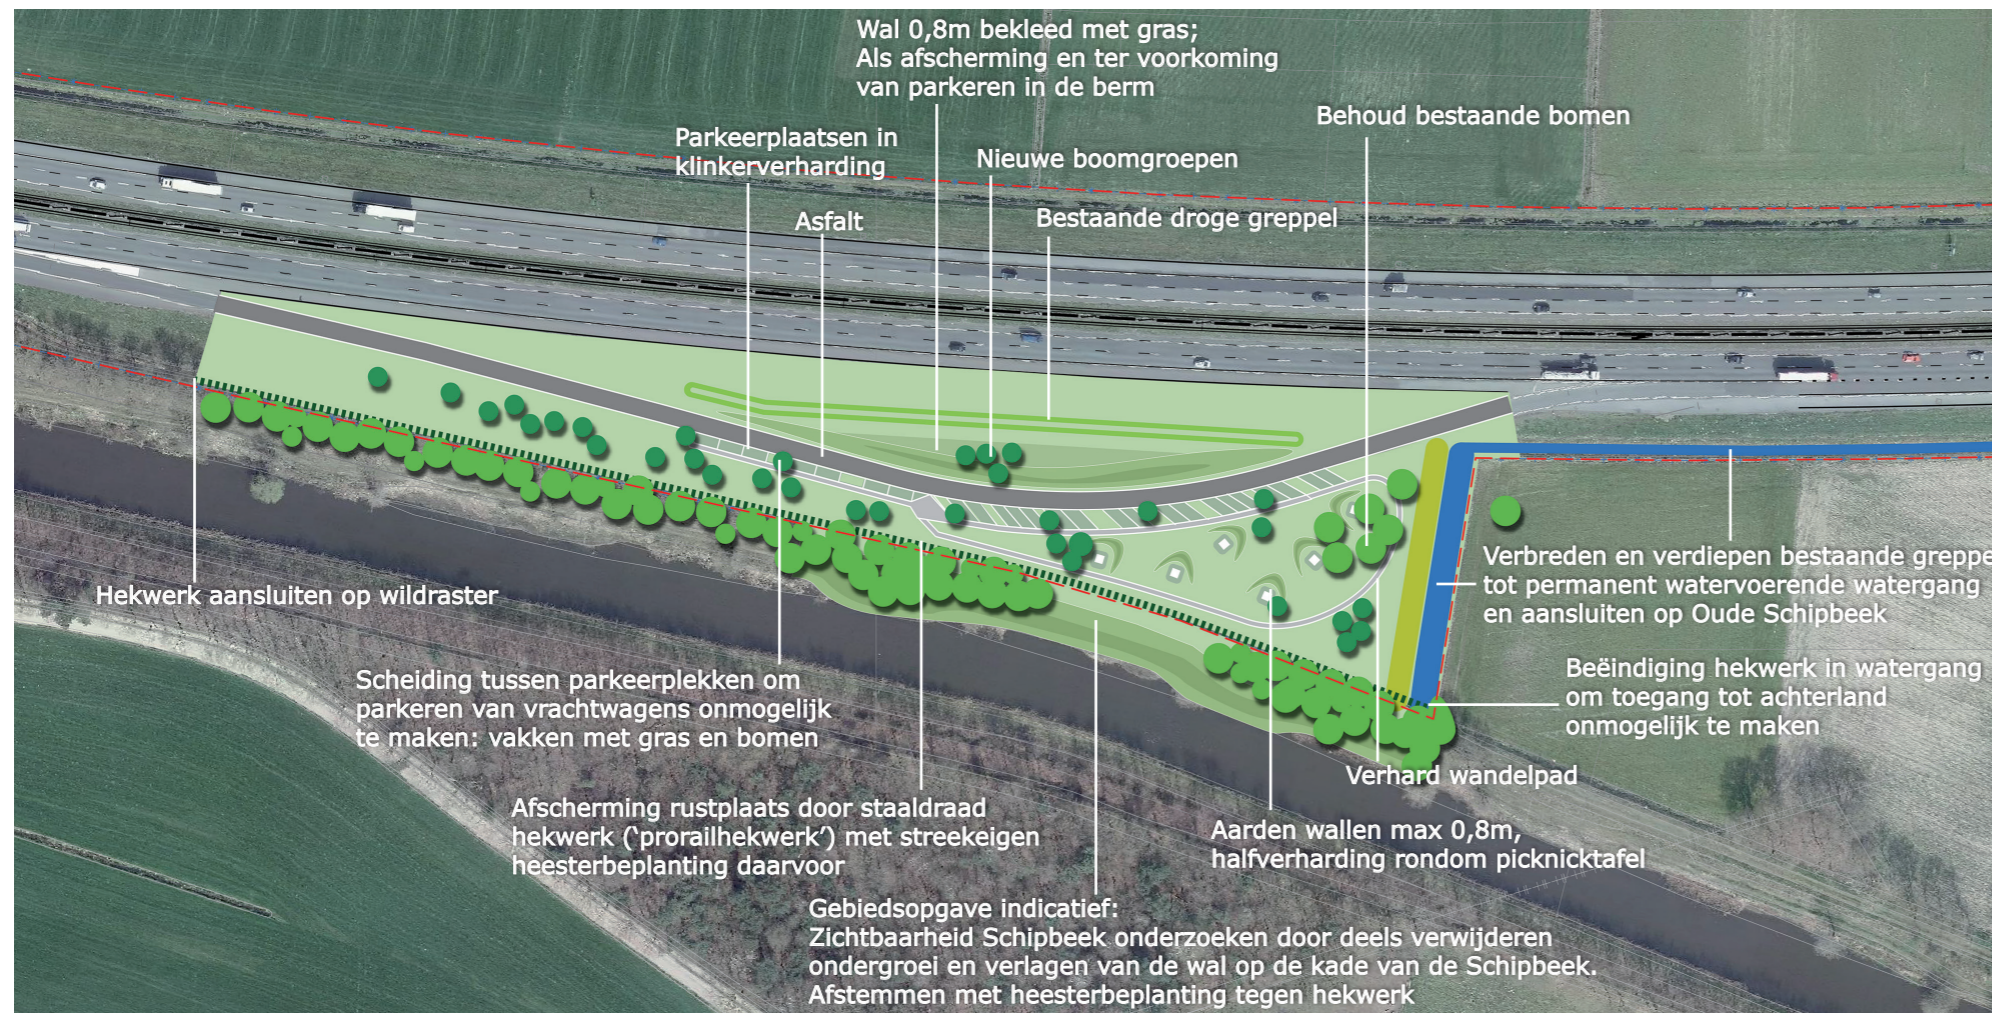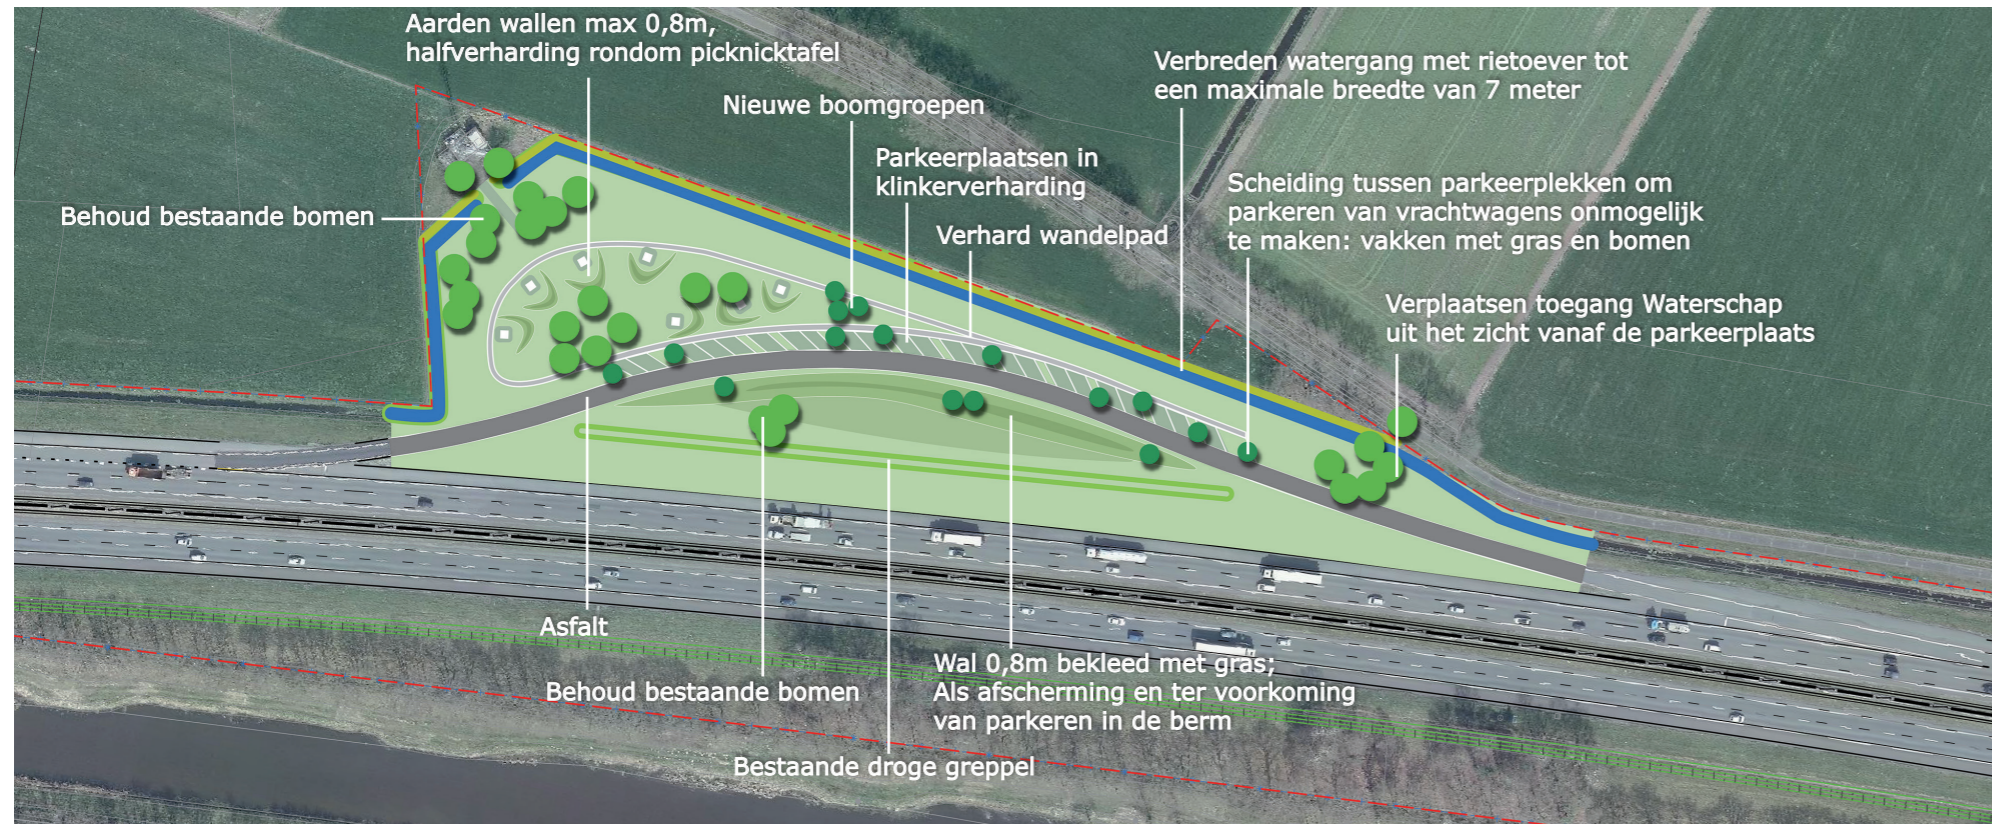

Principes picknickplaatsen rustplaatsen

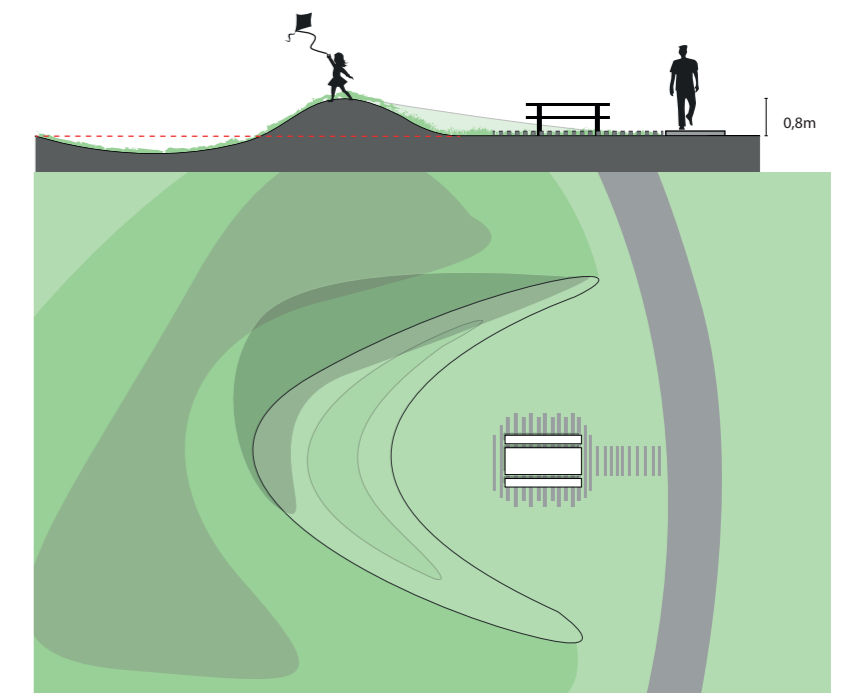

DETAILUITWERKING VZP STRUIK-BOLDER

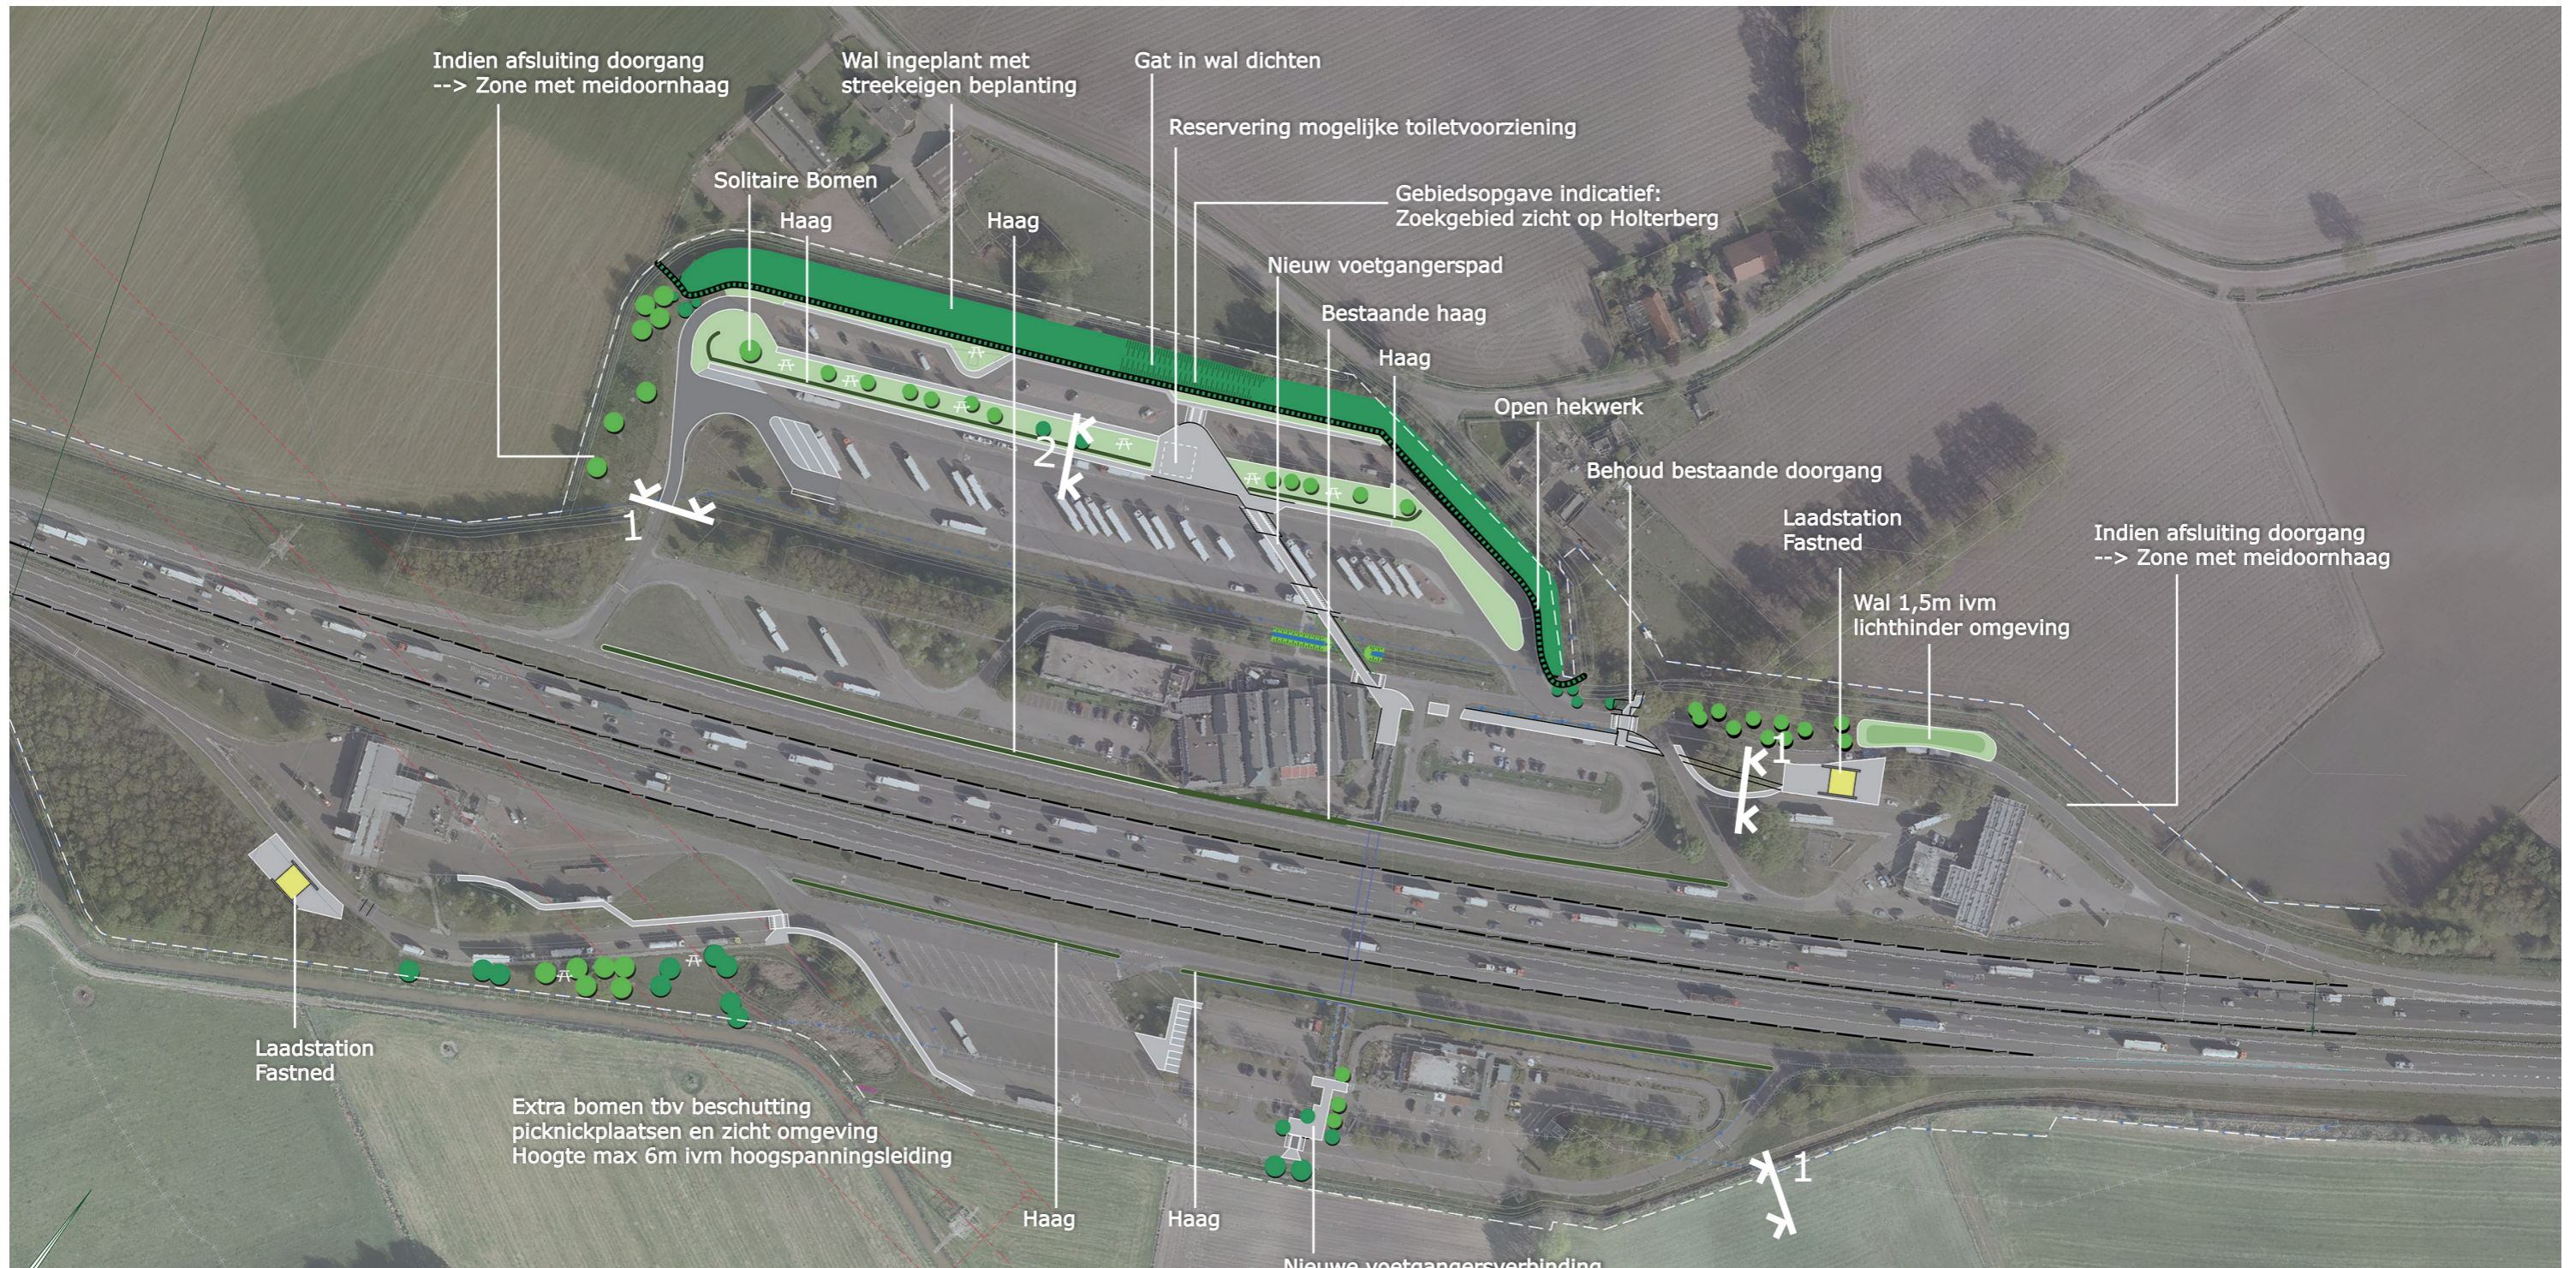

Principes afscherming

