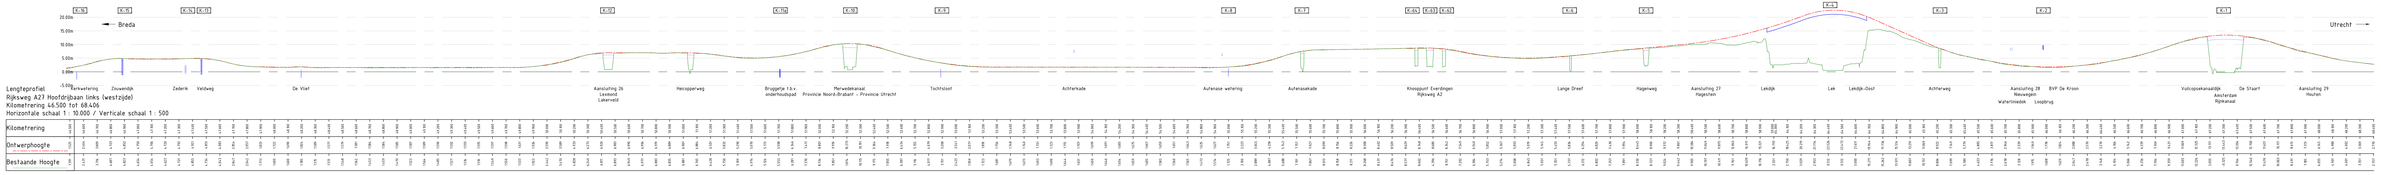

Lengteprofiel
Rijksweg A27 Hoofdrijbaan links (westzijde)
Kilometrering 46.500 tot 68.606
Horizontale schaal 1 : 10.000 / Verticale schaal 1 : 500

Kilometrering	
Ontwerphoogte	
Bestaande Hoogte	

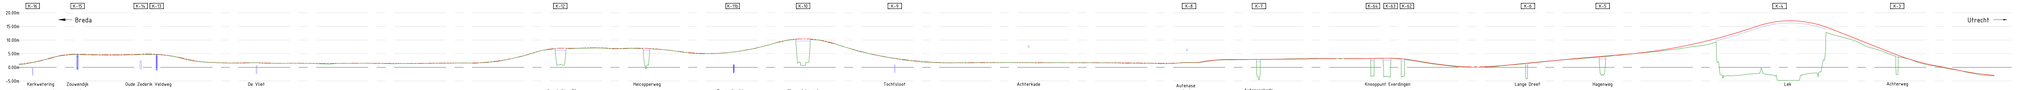

Lengteprofiel
Rijksweg A27 Hoofdrijbaan rechts (oostzijde)
Kilometrering 46.500 tot 55.000
Horizontale schaal 1 : 10.000 / Verticale schaal 1 : 500

Kilometrering	
Ontwerphoogte	
Bestaande Hoogte	

Legenda situatie

- Bestaande situatie
- Autonome ontwikkeling
- Ontwerpas met meterring
- Nieuwe situatie
- Indeling TB kaarttbladen

Legenda lengteprofiel

- Bestaand maaiveld
- Ontwerpas
- Bestaand kunstwerk
- Nieuw / aan te passen kunstwerk
- (K-68) Kunstwerknummer

0 25 50 75 100m

Tracébesluit A27

Houten - Hooipolder

Km 46.500 tot 68.606

Ministerie van Infrastructuur en Waterstaat

Laatst Wijzigingsdatum 2
Schaal 1:5000
Nr. A-2000

Lengteprofiel
Rijksweg A27 Hoofdrijbaan links (westzijde)
Kilometrering 30.500 tot 46.500
Horizontale schaal 1 : 10.000 / Verticale schaal 1 : 500

Kilometrering	Ontwerphoogte	Bestaande Hoogte
30.500	0.490	0.394
30.600	0.405	0.342
30.700	0.349	0.288
30.800	0.237	0.348
30.900	0.403	0.333
31.000	0.514	0.368
31.100	0.680	0.534
31.200	0.902	0.777
31.300	1.030	1.176
31.400	1.319	1.260
31.500	1.212	1.162
31.600	0.854	0.685
31.700	0.514	0.458
31.800	0.402	0.483
31.900	0.473	0.379
32.000	0.463	0.290
32.100	0.454	0.282
32.200	0.444	0.300
32.300	0.324	0.435
32.400	0.425	0.314
32.500	0.416	0.332
32.600	0.406	0.299
32.700	0.396	0.298
32.800	0.302	0.387
32.900	0.377	0.312
33.000	0.367	0.321
33.100	0.358	0.298
33.200	0.348	0.315
33.300	0.288	0.339
33.400	0.329	0.273
33.500	0.429	0.395
33.600	1.104	0.962
33.700	2.407	1.600
33.800	3.410	4.244
33.900	6.148	0.505
34.000	8.051	4.866
34.100	9.954	4.148
34.200	11.918	4.564
34.300	1.621	14.077
34.400	16.276	0.595
34.500	17.767	0.595
34.600	18.450	0.595
34.700	18.327	0.595
34.800	0.595	17.398
34.900	15.663	1.824
35.000	13.260	2.136
35.100	11.184	6.429
35.200	9.634	8.213
35.300	8.610	8.079
35.400	8.113	8.068
35.500	8.093	0.832
35.600	8.159	-0.185
35.700	8.225	-0.269
35.800	0.613	-8.219
35.900	7.468	-0.230
36.000	5.807	-0.171
36.100	4.211	4.076
36.200	3.676	3.570
36.300	4.206	4.169
36.400	5.431	5.177
36.500	6.432	5.869
36.600	7.163	6.728
36.700	7.624	7.385
36.800	1.119	7.755
36.900	7.495	7.357
37.000	6.973	6.890
37.100	6.245	6.159
37.200	5.370	5.356
37.300	4.214	4.113
37.400	3.054	2.963
37.500	1.894	1.821
37.600	1.021	0.927
37.700	0.881	0.801
37.800	0.891	0.853
37.900	0.916	0.825
38.000	0.954	0.856
38.100	0.971	0.897
38.200	0.968	0.940
38.300	0.953	0.887
38.400	0.939	0.845
38.500	0.925	0.868
38.600	0.910	0.873
38.700	0.876	0.811
38.800	0.353	0.704
38.900	0.690	0.638
39.000	0.698	0.618
39.100	0.733	0.661
39.200	0.663	0.621
39.300	0.647	0.597
39.400	0.693	0.612
39.500	0.696	0.673
39.600	0.698	0.662
39.700	0.700	0.655
39.800	0.703	0.662
39.900	0.717	0.671
40.000	0.858	0.802
40.100	0.918	0.801
40.200	0.840	0.805
40.300	0.626	0.583
40.400	0.522	0.465
40.500	0.658	0.588
40.600	0.805	0.744
40.700	0.868	0.790
40.800	0.849	0.785
40.900	0.827	0.712
41.000	0.971	0.903
41.100	0.835	0.791
41.200	0.778	0.734
41.300	0.821	0.726
41.400	0.932	0.885
41.500	0.933	0.839
41.600	0.802	0.710
41.700	0.800	0.787
41.800	0.828	0.720
41.900	0.856	0.753
42.000	0.885	0.782
42.100	0.913	0.850
42.200	0.863	0.827
42.300	0.755	0.702
42.400	0.732	0.697
42.500	0.807	0.733
42.600	1.422	1.330
42.700	2.805	2.749
42.800	4.509	4.405
42.900	5.280	5.133
43.000	5.040	5.009
43.100	3.793	3.764
43.200	2.345	2.256
43.300	1.398	1.373
43.400	0.950	0.873
43.500	0.952	0.870
43.600	0.959	0.941
43.700	0.860	0.842
43.800	0.786	0.739
43.900	0.952	0.892
44.000	0.899	0.838
44.100	0.972	0.848
44.200	1.009	0.984
44.300	0.993	0.918
44.400	0.924	0.835
44.500	0.827	0.732
44.600	0.917	0.890
44.700	0.983	0.936
44.800	1.007	0.924
44.900	0.990	0.921
45.000	0.932	0.814
45.100	0.832	0.752
45.200	0.697	0.671
45.300	0.608	0.512
45.400	0.586	0.448
45.500	0.630	0.598
45.600	0.741	0.686
45.700	0.918	0.858
45.800	1.144	1.114
45.900	1.368	1.280
46.000	1.334	1.277
46.100	1.211	1.124
46.200	1.088	0.983
46.300	0.964	0.925
46.400	1.026	0.956
46.500	1.525	1.391
46.600	2.464	2.431
46.700	3.809	3.716

Lengteprofiel
Rijksweg A27 Hoofdrijbaan rechts (oostzijde)
Kilometrering 30.500 tot 46.500
Horizontale schaal 1 : 10.000 / Verticale schaal 1 : 500

Kilometrering	Ontwerphoogte	Bestaande Hoogte
30.500	0.534	0.500
30.600	0.494	0.482
30.700	0.458	0.346
30.800	0.427	0.314
30.900	0.399	0.369
31.000	0.445	0.413
31.100	0.607	0.656
31.200	0.885	0.789
31.300	1.214	1.061
31.400	1.339	1.245
31.500	1.233	1.182
31.600	0.895	0.722
31.700	0.533	0.437
31.800	0.391	0.353
31.900	0.387	0.275
32.000	0.386	0.265
32.100	0.385	0.247
32.200	0.383	0.282
32.300	0.382	0.294
32.400	0.381	0.257
32.500	0.379	0.290
32.600	0.378	0.269
32.700	0.377	0.238
32.800	0.375	0.280
32.900	0.374	0.280
33.000	0.373	0.291
33.100	0.371	0.304
33.200	0.370	0.307
33.300	0.369	0.324
33.400	0.367	0.320
33.500	0.401	0.469
33.600	0.949	1.040
33.700	2.163	1.586
33.800	3.968	3.357
33.900	5.865	5.353
34.000	7.761	7.129
34.100	9.658	9.002
34.200	11.600	10.945
34.300	13.730	4.320
34.400	15.976	0.682
34.500	17.590	0.672
34.600	18.398	0.672
34.700	18.400	0.672
34.800	17.595	0.672
34.900	15.983	2.165
35.000	13.634	1.946
35.100	11.500	10.227
35.200	9.892	8.703
35.300	8.811	7.977
35.400	8.256	8.017
35.500	8.194	3.172
35.600	8.226	0.516
35.700	8.239	-0.212
35.800	8.228	0.221
35.900	7.631	-0.652
36.000	6.033	0.250
36.100	4.120	4.220
36.200	3.401	3.663
36.300	3.932	4.046
36.400	5.310	5.101
36.500	6.400	5.893
36.600	7.133	6.980
36.700	7.523	7.394
36.800	7.862	0.780
36.900	7.544	7.481
37.000	6.942	6.853
37.100	6.227	6.125
37.200	5.327	5.295
37.300	4.219	4.118
37.400	3.094	2.990
37.500	1.955	1.886
37.600	1.043	0.938
37.700	0.782	0.727
37.800	0.766	0.764
37.900	0.750	0.722
38.000	0.734	0.705
38.100	0.719	0.666
38.200	0.703	0.680
38.300	0.687	0.668
38.400	0.560	0.603
38.500	0.656	0.620
38.600	0.640	0.638
38.700	0.625	0.606
38.800	0.609	0.672
38.900	0.593	0.597
39.000	0.578	0.528
39.100	0.562	0.518
39.200	0.546	0.490
39.300	0.534	0.463
39.400	0.560	0.484
39.500	0.612	0.552
39.600	0.622	0.551
39.700	0.625	0.516
39.800	0.628	0.472
39.900	0.630	0.518
40.000	0.633	0.536
40.100	0.636	0.546
40.200	0.589	0.522
40.300	0.497	0.402
40.400	0.551	0.424
40.500	0.620	0.505
40.600	0.676	0.562
40.700	0.720	0.582
40.800	0.752	0.594
40.900	0.771	0.645
41.000	0.777	0.669
41.100	0.771	0.662
41.200	0.753	0.660
41.300	0.723	0.667
41.400	0.741	0.686
41.500	0.769	0.691
41.600	0.785	0.704
41.700	0.790	0.715
41.800	0.783	0.720
41.900	0.764	0.668
42.000	0.734	0.634
42.100	0.744	0.662
42.200	0.779	0.668
42.300	0.806	0.759
42.400	0.826	0.768
42.500	0.844	0.793
42.600	1.386	1.277
42.700	2.815	2.778
42.800	4.459	4.392
42.900	5.211	5.099
43.000	5.051	4.910
43.100	3.979	3.801
43.200	2.454	2.278
43.300	1.424	1.336
43.400	0.921	0.846
43.500	0.926	0.833
43.600	0.995	0.857
43.700	0.927	0.799
43.800	0.909	0.834
43.900	1.000	0.923
44.000	0.996	0.996
44.100	0.945	0.945
44.200	1.108	1.108
44.300	1.088	1.088
44.400	1.043	1.043
44.500	1.007	1.007
44.600	0.992	0.992
44.700	0.996	0.996
44.800	0.991	0.991
44.900	0.949	0.949
45.000	0.870	0.763
45.100	0.754	0.697
45.200	0.612	0.590
45.300	0.526	0.457
45.400	0.511	0.437
45.500	0.568	0.482
45.600	0.696	0.600
45.700	0.896	0.815
45.800	1.094	1.034
45.900	1.205	1.133
46.000	1.228	1.147
46.100	1.165	1.051
46.200	1.045	0.945
46.300	0.953	0.834
46.400	0.981	0.843

Legenda situatie

- Bestaande situatie
- Autonome ontwikkeling
- Ontwerpas met metrering
- Nieuwe situatie
- Indeling TB kaartbladen

Legenda lengteprofiel

- Bestaand maaiveld
- Ontwerpas
- Bestaand kunstwerk
- Nieuw / aan te passen kunstwerk
- K-60 Kunstwerknummer

0 100 200 300 400m

Tracébesluit A27

Houten - Hooipolder

Km. 30.500 tot 46.500

Rijkswaterstaat
Ministerie van Infrastructuur en Waterstaat

kaartblad B
schaal 1:10000
15-11-2018

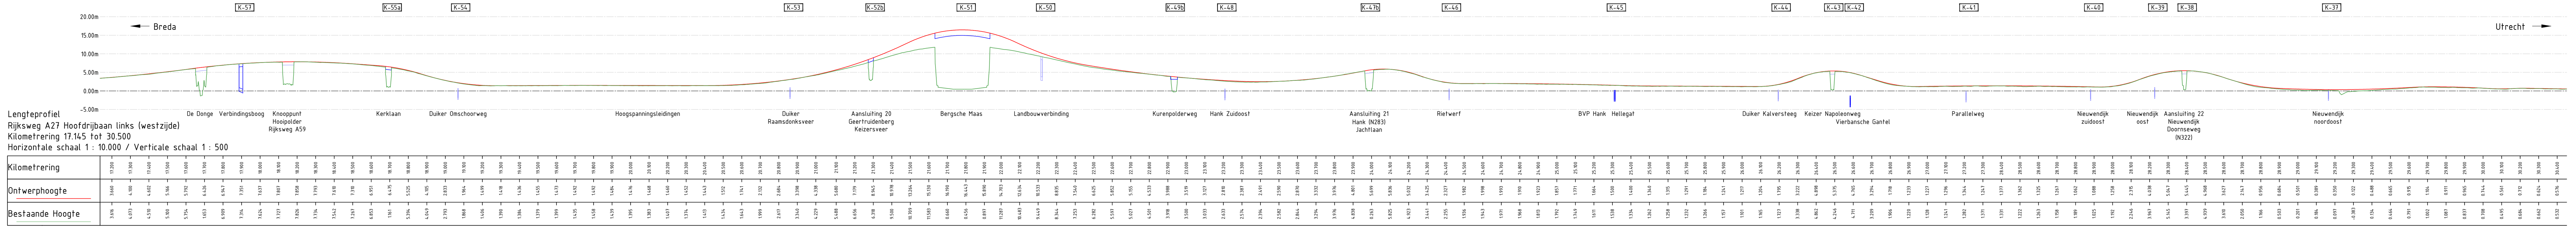

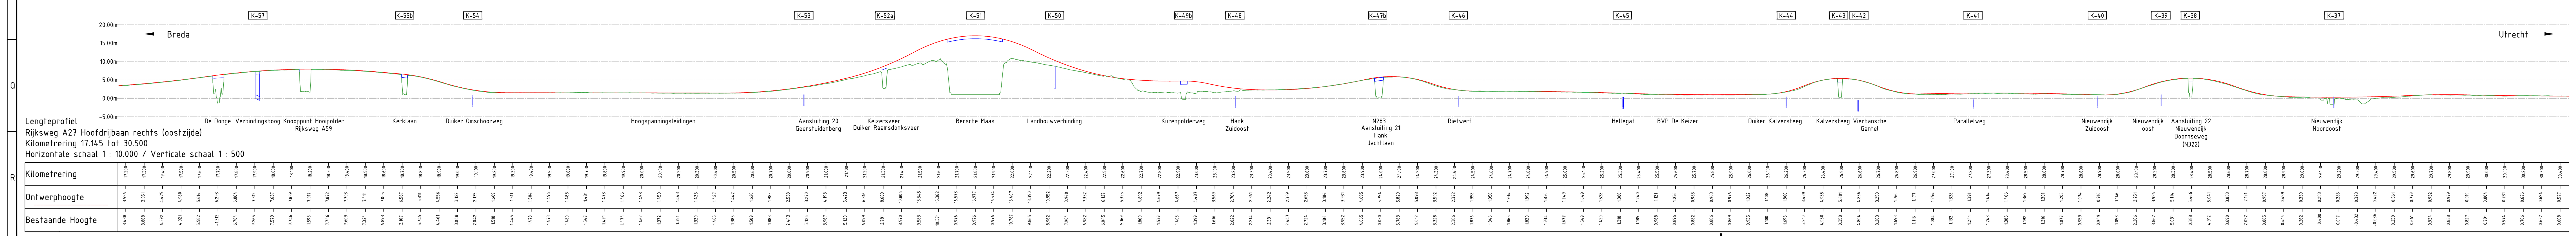

Legenda situatie

- Bestaande situatie
- Autonome ontwikkeling
- Ontwerpas met metrering
- Nieuwe situatie
- Indeling TB kaartbladen (19)

Legenda lengteprofiel

- Bestaand maaiveld
- Ontwerpas
- Bestaand kunstwerk
- Nieuw / aan te passen kunstwerk
- Kunstwerknummer (K-60)

0 100 200 300 400m

Tracébesluit A27

Houten - Hooipolder

Km. 17.145 tot 30.500

Rijkswaterstaat
Ministerie van Infrastructuur en Waterstaat

kaartblad C

schaal 1:10000

15-11-2018

Lengteprofiel
Nieuwe verbindingsweg Raamsdonksveer
Kilometrering 0.000 tot 2.000
Horizontale schaal 1 : 1000 / Verticale schaal 1 : 500


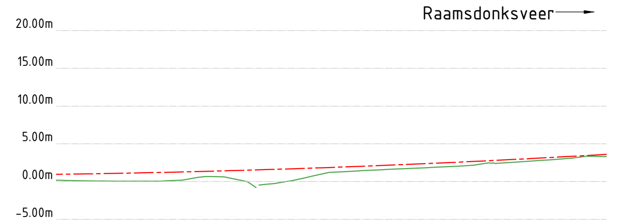

Lengteprofiel
Nieuwe verbindingsweg Raamsdonksveer
Kilometrering 2.100 tot 2.150
Horizontale schaal 1 : 1000 / Verticale schaal 1 : 500

Kilometrering	2.010	2.020	2.030	2.040	2.050	2.060	2.070	2.080	2.090	2.100	2.110	2.120	2.130	2.140	2.150
Ontwerphoogte	1.000	1.086	1.187	1.304	1.436	1.584	1.747	1.925	2.119	2.328	2.553	2.793	3.048	3.319	3.601
Bestaande Hoogte	0.113	0.052	0.050	0.390	0.495	-0.353	0.478	1.297	1.556	1.778	2.027	2.454	2.716	3.070	3.301

Lengteprofiel
Nieuwe verbindingsboog A59-A27 knpt. Hooipolder
Kilometrering 0.000 tot 1.610
Horizontale schaal 1 : 1000 / Verticale schaal 1 : 500

Kilometrering	[illegible]
Ontwerphoogte	[illegible]
Bestaande Hoogte	[illegible]

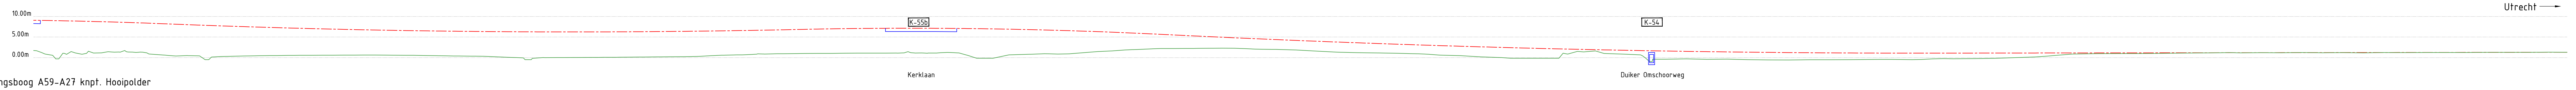

Lengteprofiel
Nieuwe verbindingsboog A59-A27 knpt. Hooipolder
Kilometrering 1.610 tot 2.839
Horizontale schaal 1 : 1000 / Verticale schaal 1 : 500

Kilometrering	[illegible]
Ontwerphoogte	[illegible]
Bestaande Hoogte	[illegible]

Lengteprofiel
Hooipolder Hoofdrijbaan rechts A59 oost
Kilometrering 0.000 tot 1.791
Horizontale schaal 1 : 1000 / Verticale schaal 1 : 500

Kilometrering	[illegible]
Ontwerphoogte	[illegible]
Bestaande Hoogte	[illegible]

Legenda lengteprofiel

- Bestaand maaiveld
- Ontwerpas
- Bestaand kunstwerk
- Nieuw / aan te passen kunstwerk
- K-60 Kunstwerknummer

0 100 200 300 400m

Tracébesluit A27

Houten - Hooipolder

Km. 17.145 tot 30.500

Rijkswaterstaat
Ministerie van Infrastructuur en Waterstaat

kaartblad
D

schaal 1:10000
15-11-2018