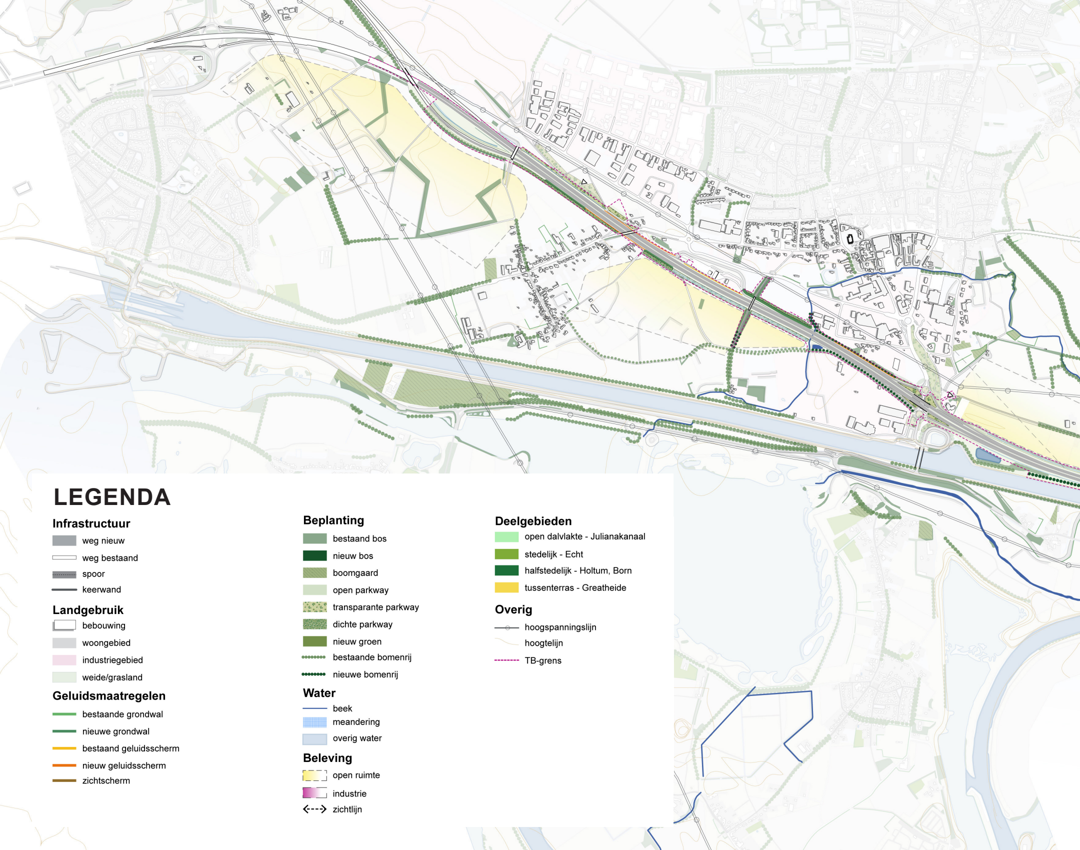
LEGENDA
Infrastructuur
weg nieuw
weg bestaand
spoor
keerwand
Landgebruik
bebouwing
woongebied
industriegebied
weide/grasland
Geluidsmaatregelen
bestaande grondwal
nieuwe grondwal
bestaand geluidsscherm
nieuw geluidsscherm
zichtscherm
Beplanting
bestaand bos
nieuw bos
boomgaard
open parkway
transparante parkway
dichte parkway
nieuw groen
bestaande bomenrij
nieuwe bomenrij
Water
beek
meandering
overig water
Beleving
open ruimte
industrie
zichtlijn
Deelgebieden
open dalvlakte - Julianakanaal
stedelijk - Echt
halfstedelijk - Holtum, Born
tussenterras - Greatheide
Overig
hoogspanningslijn
hoogtelijn
TB-grens

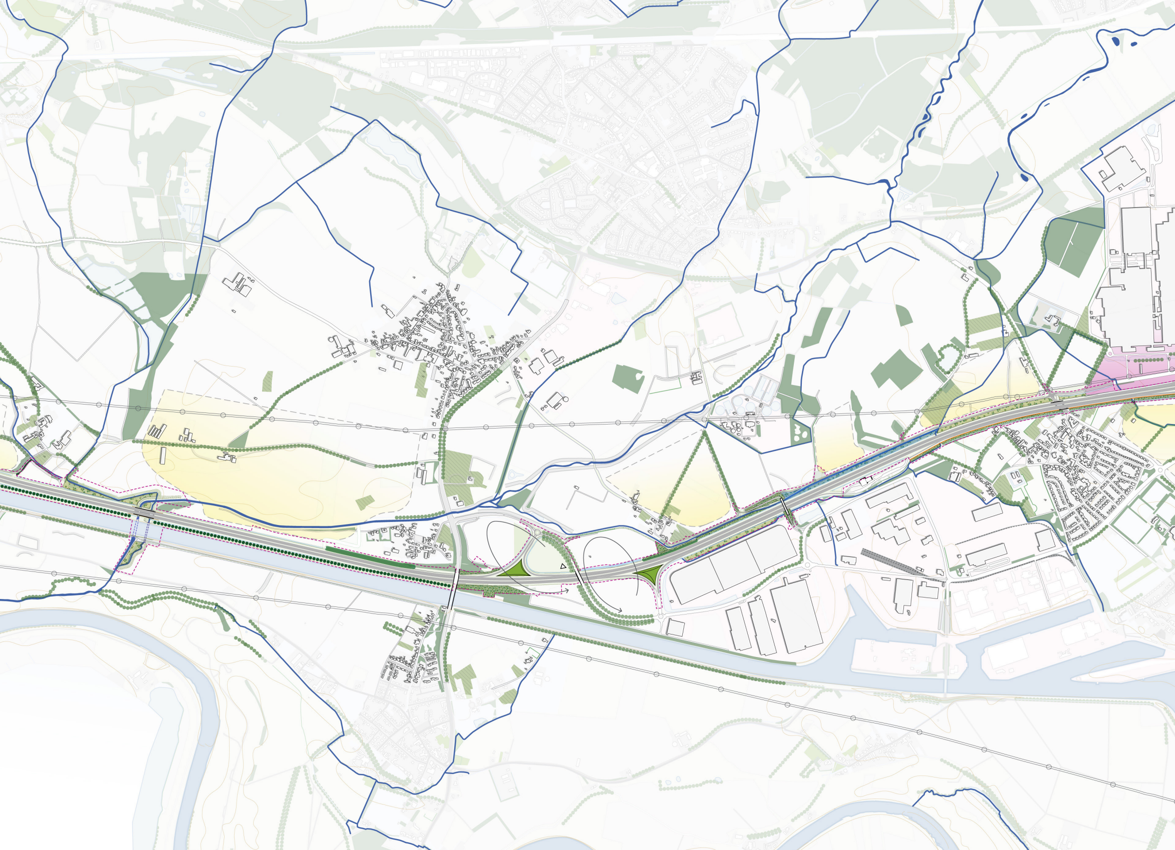

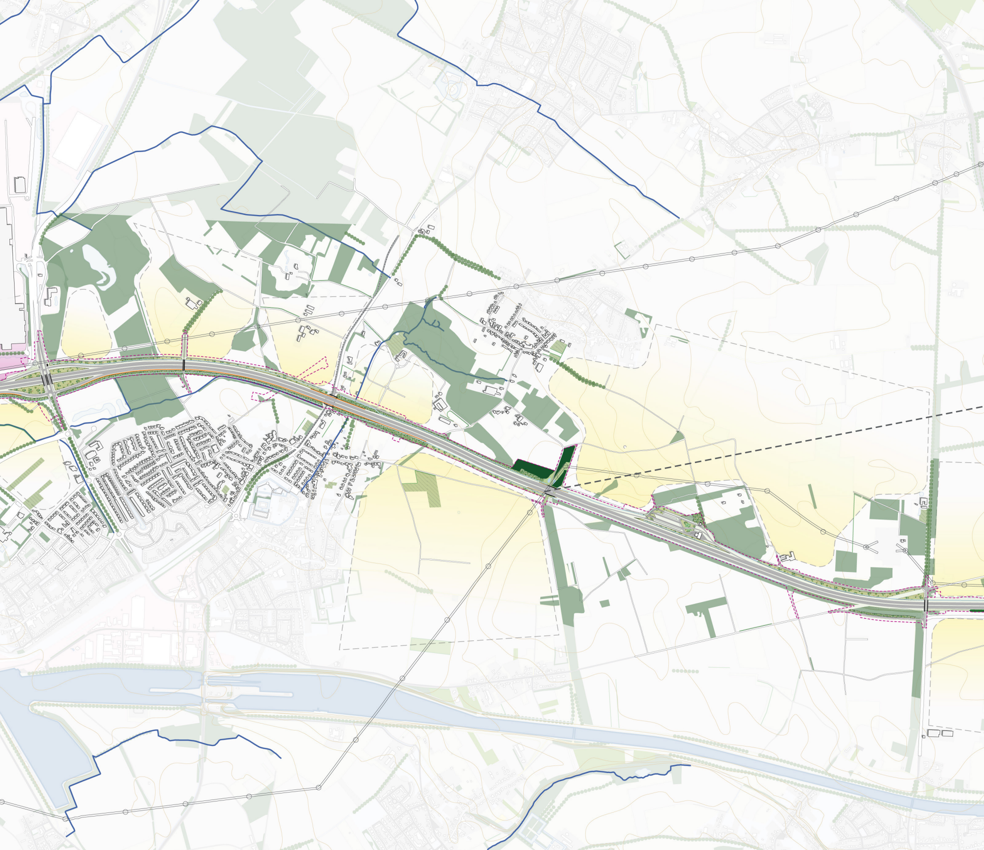

LANDSCHAPSPLAN A2

HET VONDEREN - KERENSHEIDE

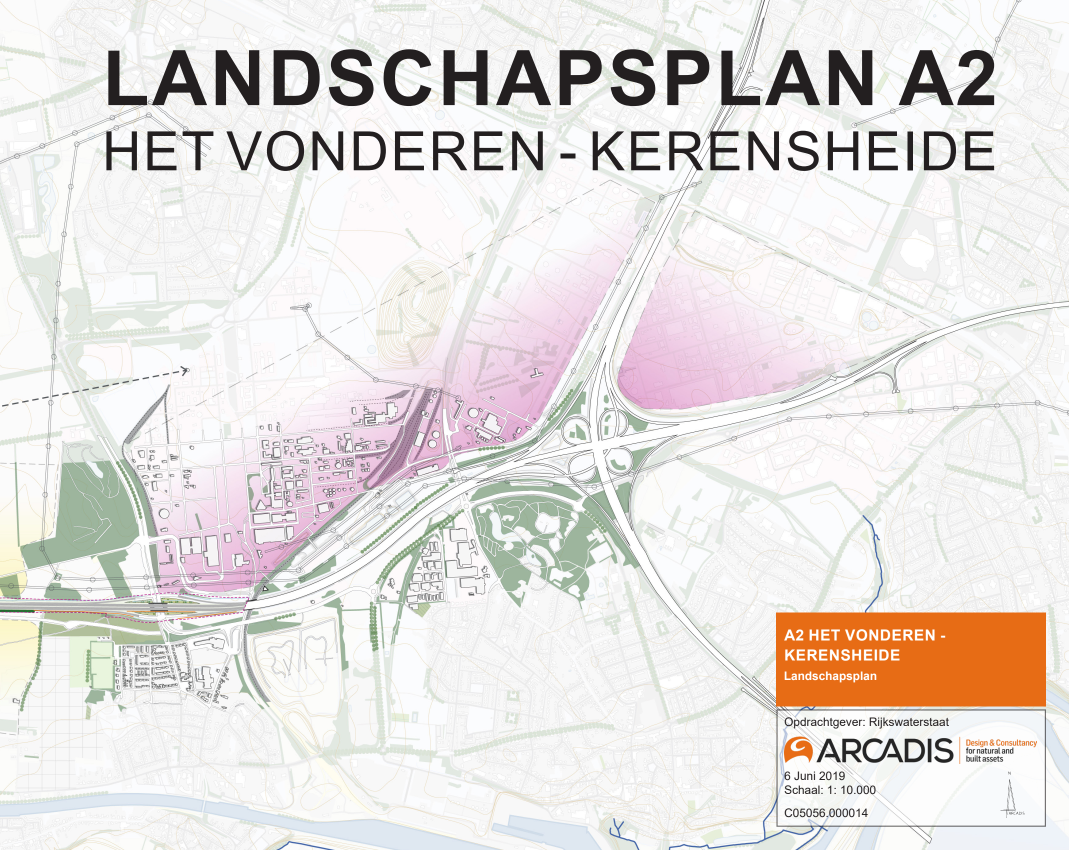

A2 HET VONDEREN - KERENSHEIDE

Landschapsplan

Opdrachtgever: Rijkswaterstaat

ARCADIS
Design & Consultancy
for natural and
built assets

6 Juni 2019
Schaal: 1: 10.000

C05056.000014