


**Legenda**

- Breedte rijbaan profiel A  
2x3 rijksweg, conform NOA
- Breedte profiel B erftoegangs-  
weg, type II inclusief bermen,  
excl. eventuele bermloten
- Indicatieve ligging passeer-  
plaatsen

**Legenda**

- Bestaand spoor
- Op te breken spoor
- Nieuw spoor conform eindplan
- Te lichten en/of schiften spoor
- Grondwerk/aardebaan
- Taludarcering
- Tijdelijke sporen, met ruimtebestag
- Demarcatiefijn
- Grens werkterrein
- Bestaand wissel
- Op te breken wissel
- Nieuw wissel
- Nieuw perron/uitbreiding perron
- Op te breken perron / bebouwing
- Kunstwerk
- Gesloten tunnelbak

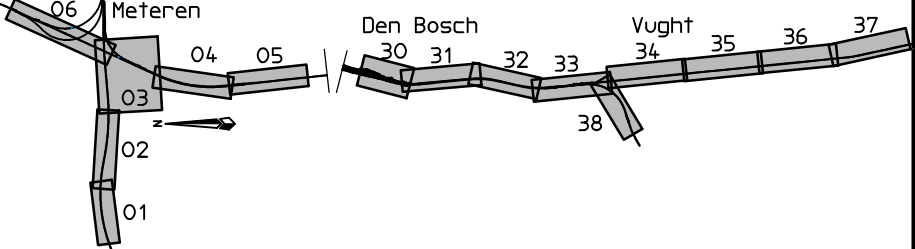

Versie : A Datum : 14-11-2013 Getekend : ARCADIS

Omschrijving :

Gecontroleerd : H.Spronk Vrijgegeven : V. den Ouden

**ARCADIS**  
 Infrastructuur - Water - Milieu - Gebouwen

Piet Mondriaanlaan 26  
 Postbus 220  
 3800 AE Amersfoort  
 Tel 033 4771 000  
 Fax 033 4772 000  
 info@arcadis.nl  
 www.arcadis.nl

Oprichtgever : ProRail

Ontwerp : ARCADIS

Project : Meters - Boxtel

Onderwerp : **Situatie**

**Variant E2**

Fase : Alternatievenstudie

Schaal : 1:1000 Divisie : Mobiliteit

Bladformaat : A4x5 Status : Concept

Contractnummer : Projectleider : V. den Ouden

Projectnummer : Tekeningnummer : Versie :


**D01021.000175** **MB131.VE2-CP.02.01** **A**

geogr. code : ka van : ka tot :

Het betreft een voorlopig ontwerp ten behoeve van de variantafweging. Dit ontwerp is thans nog in bewerking en kan bij nadere studie en uitwerking nog wijzigen.





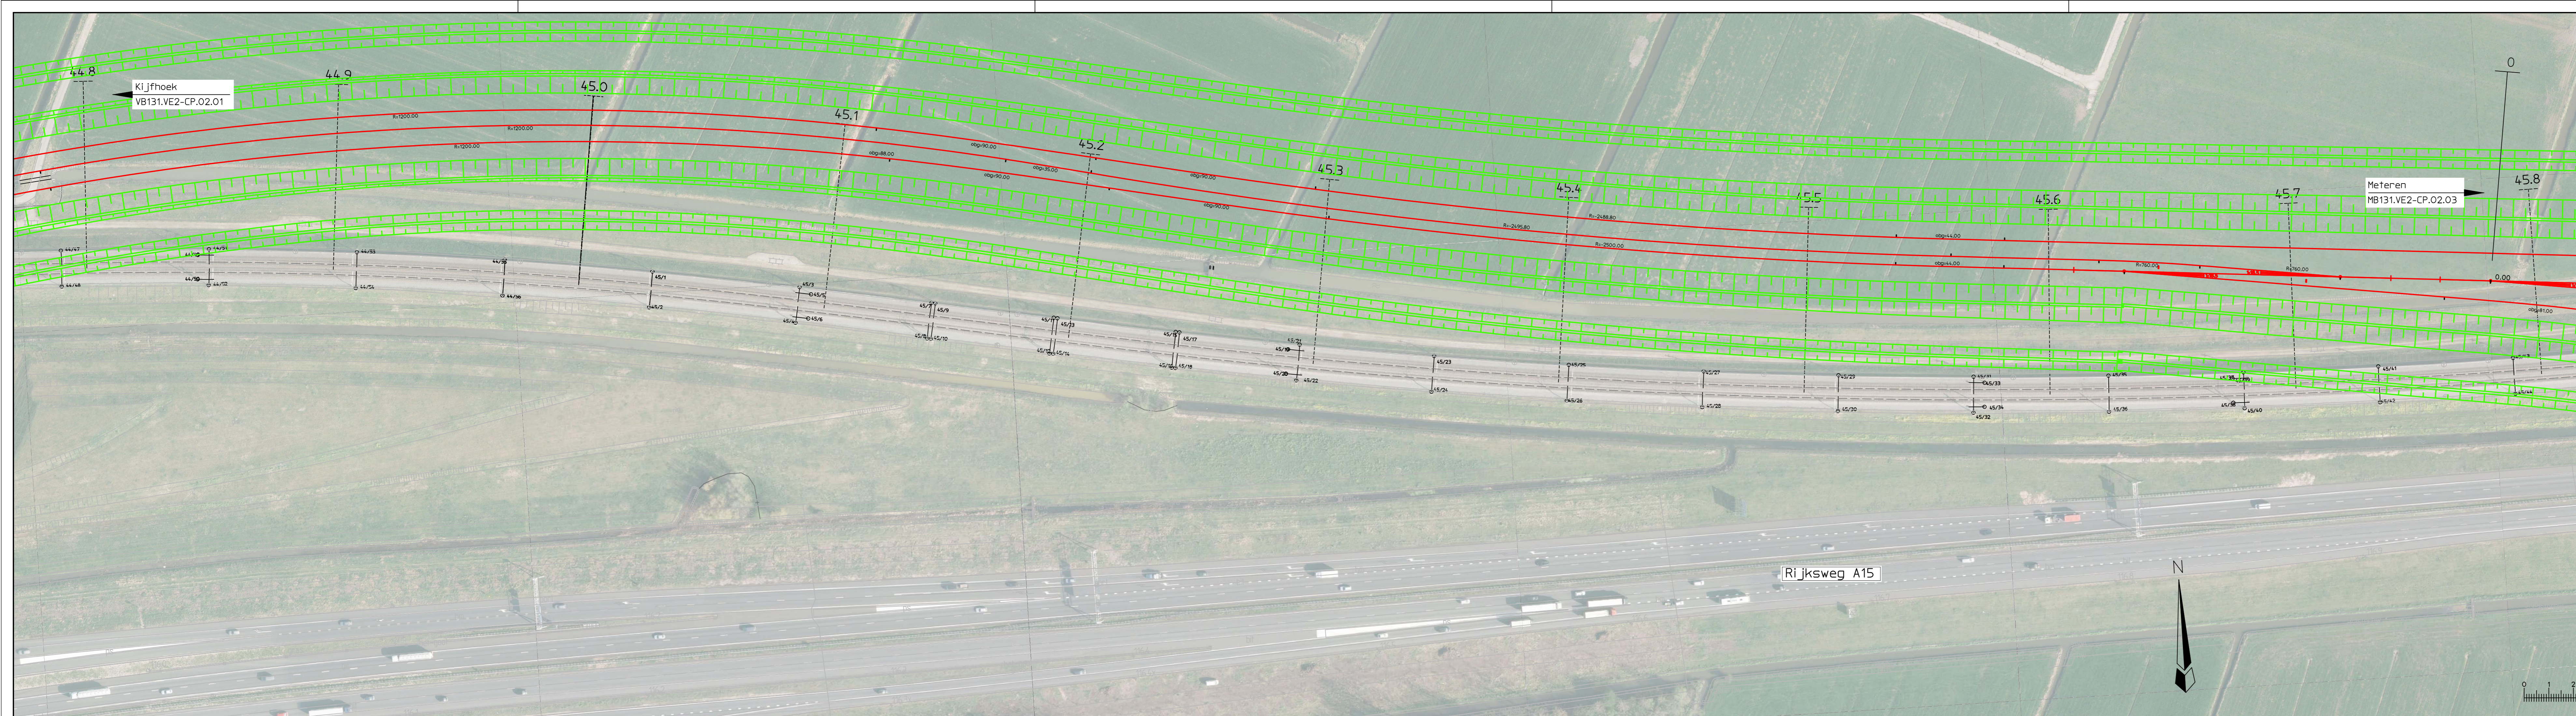

**Legenda**

- Breedte rijbaan profiel A  
2x3 rijksweg, conform NOA
- Breedte profiel B erfgoedtoegangs-  
weg, type II inclusief bermen,  
excl. eventuele bermstoten
- Indicatieve ligging passeer-  
plaatsen

**Legenda**

- Bestaand spoor
- Op te breken spoor
- Nieuw spoor conform eindplan
- Te lichten en/of schiffen spoor
- Grondwerk/aardebaan
- Taludarcering
- Tijdelijke sporen, met ruimtebestag
- Demarcatielijn
- Grens werkterrein
- Bestaand wissel
- Op te breken wissel
- Nieuw wissel
- Nieuw perron/uitbreiding perron
- Op te breken perron / bebouwing
- Kunstwerk
- Gesloten tunnelbak

Meteren  
VB131.VE2-CP.02.01

Meteren  
MB131.VE2-CP.02.03

Versie : A Datum : 14-11-2013 Gefekend : ARCADIS

Omschrijving :

Gecontroleerd : H.Spronk Vrijgegeven : V. den Ouden



Piet Mondriaanlaan 26  
Postbus 220  
3800 AE Amersfoort  
Tel 033 4771 000  
Fax 033 4772 000  
info@arcadis.nl  
www.arcadis.nl

Opdrachtgever : ProRail

Ontwerp : ARCADIS

Project : Meteren - Bostel

Onderwerp : **Situatie**  
**Variant E2**

Fase : Alternatievenstudie

Schaal : 1:1000 Divisie : Mobiliteit

Bladformaat : A4x6 Status : Concept

Contractnummer : Projectleider : V. den Ouden


Projectnummer : Tekeningsnummer : Versie :

D01021.000175 MB131.VE2-CP.02.02 A

gogr. code : kw. van : kw. tot :

Het betreft een voorlopig ontwerp ten behoeve van de variantafweging. Dit ontwerp is thans nog in bewerking en kan bij nadere studie en uitwerking nog wijzigen.



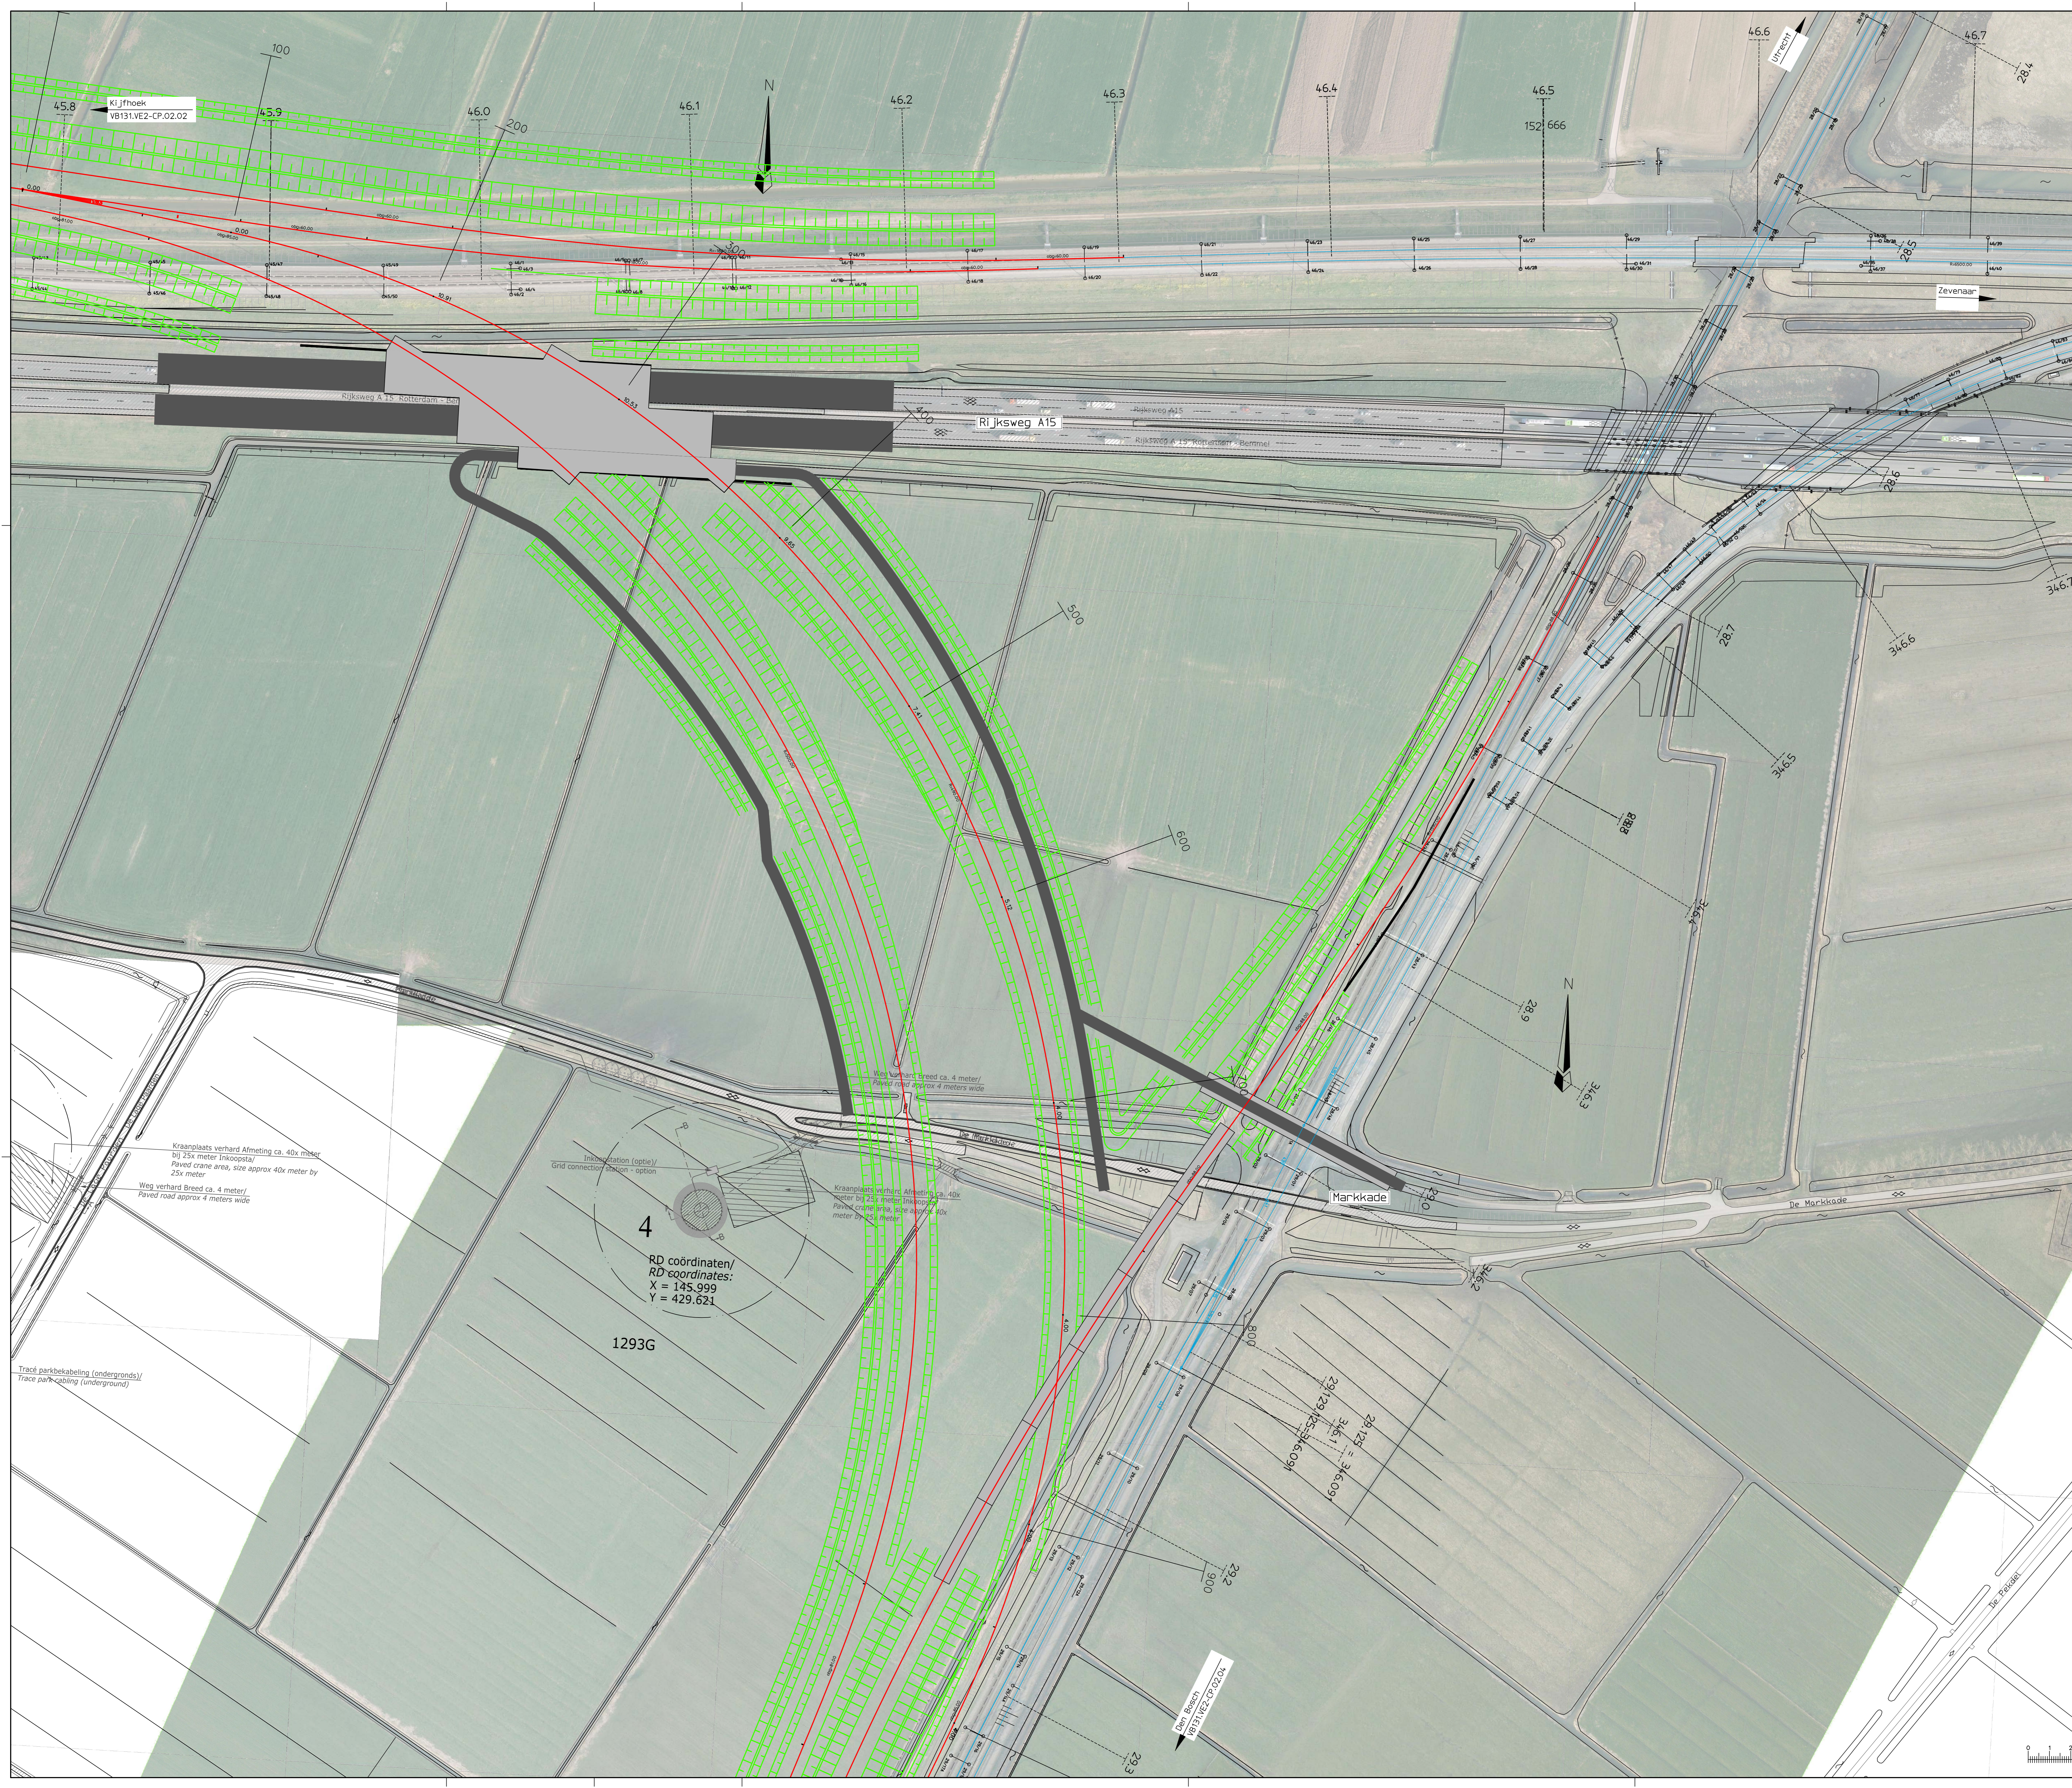

- Legenda**
- Breedte rijksweg profiel A
  - 2x3 rijksweg, conform NOA
  - Breedte profiel B erfvoeringsweg, type II inclusief benen, excl. eventuele bermloten
  - Indicatieve ligging passer-plaatsen

- Legenda**
- Bestaand spoor
  - Op te breken spoor
  - Nieuw spoor conform eindplan
  - Te lichten en/of schiften spoor
  - Grondwerk/aanslaan
  - Talsdancing
  - Tijdelijke sporen, met ruimtebeslag
  - Demarcatielijn
  - Genis werktelein
  - Bestaand wissel
  - Op te breken wissel
  - Nieuw wissel
  - Nieuw perron/uitbreiding perron
  - Op te breken perron / bebouwing
  - Kunstwerk
  - Gesloten tunnelbak


Versie : A Beschrijving : Gecontroleerd : Opmaken : Ontwerp : Project : Ouderwerp :	Datum : 14-11-2013 Gekend : Vrijgegeven : Y. van Duijn ARCADIS Postbus 220 3800 AE Amersfoort Tel 033 4771 000 Fax 033 4772 000 info@arcadis.nl www.arcadis.nl
---	--

Oprachtgever : ProRail
Ontwerp : ARCADIS
Project : Meteren - Boxtel


Ouderwerp : <b>Situatie Variant E2</b>
--

Fase : Alternatievenstudie	Divisie : Mobiliteit
Schaal : 1:1000	Status : Concept
Bladformaat : A0	Projectleider : Y. van Duijn
Contractnummer : D01021.000175	Tekeningnummer : MB131.VE2-CP.02.03
Projectnummer : D01021.000175	Versie : A

Het betreft een voorlopig ontwerp ten behoeve van de variantafweging. Dit ontwerp is thans nog in bewerking en kan bij nadere studie en uitwerking nog wijzigen.

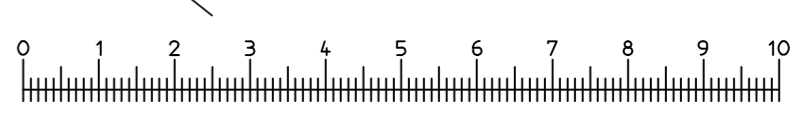



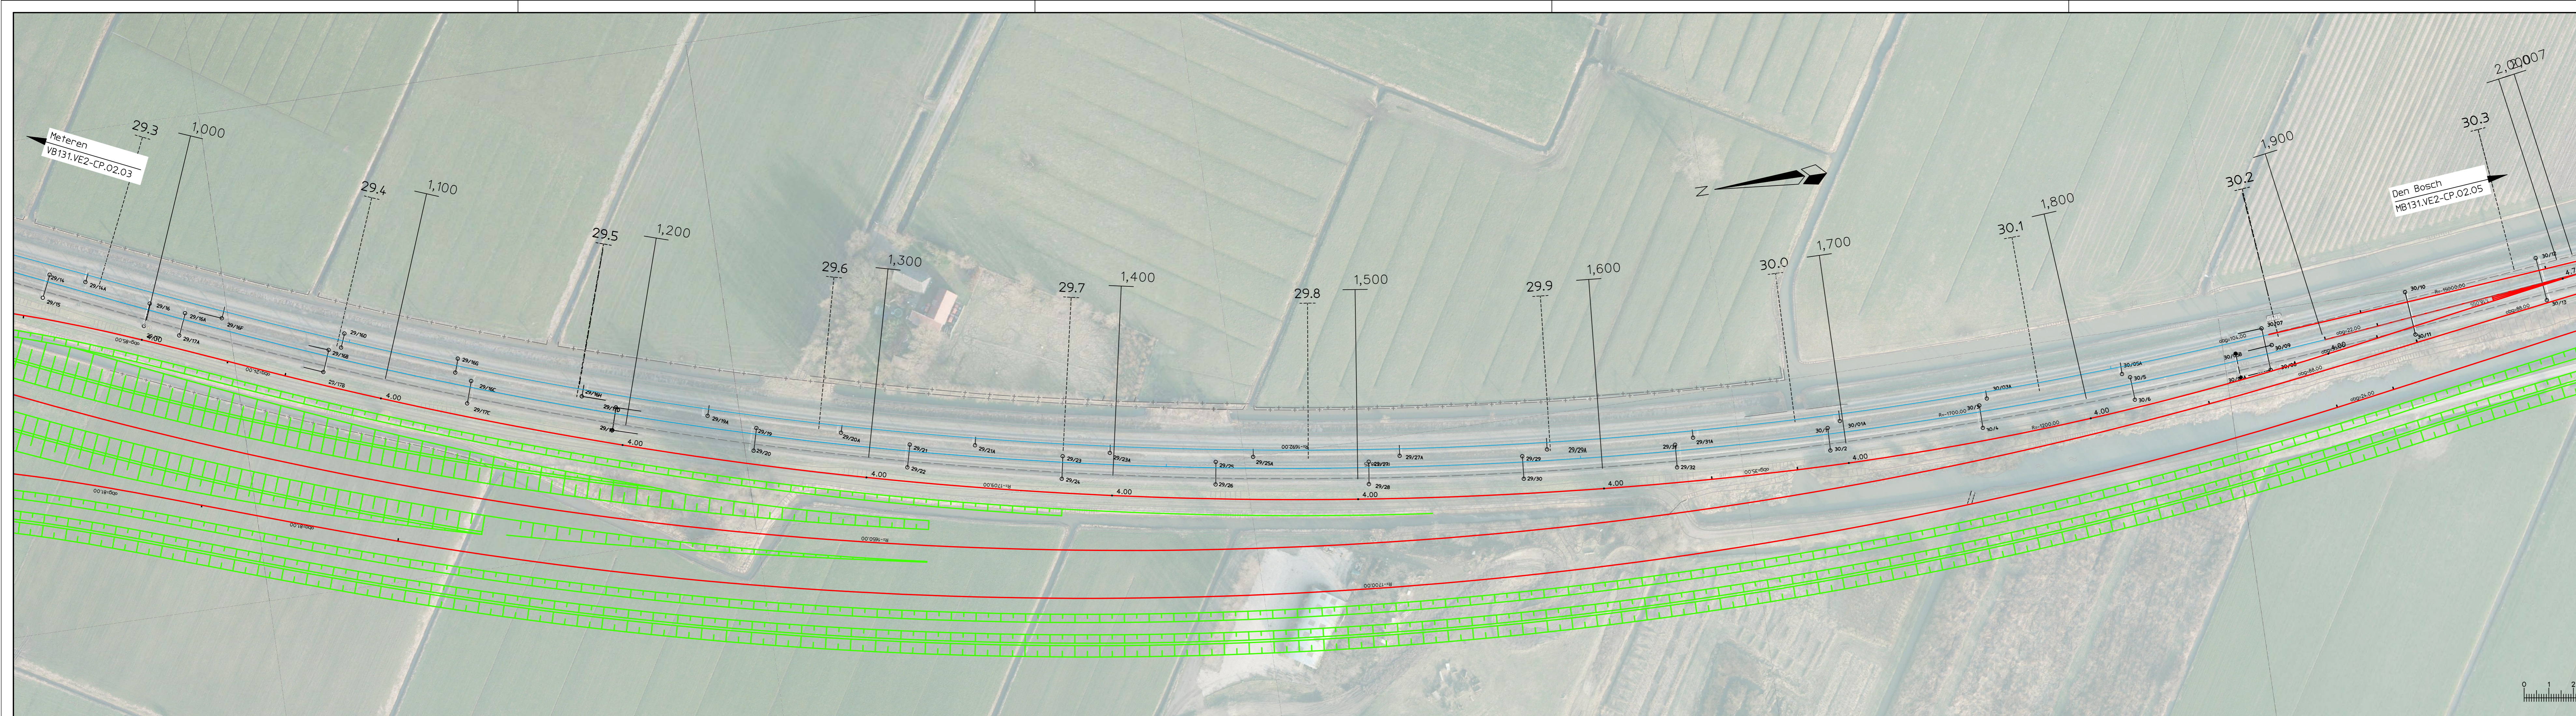


**Legenda**

- Breedte rijbaan profiel A  
2x3 rijksweg, conform NOA
- Breedte profiel B erftoegangs-  
weg, type II inclusief bermen,  
excl. eventuele bermstoten
- Indicatieve ligging passeer-  
plaatsen

**Legenda**

- Bestaand spoor
- Op te breken spoor
- Nieuw spoor conform eindplan
- Te lichten en/of schiften spoor
- Grondwerk/aardebaan
- Taludarcering
- Tijdelijke sporen, met ruimtebeslag
- Demarcatielijn
- Grens werkterrein
- Bestaand wissel
- Op te breken wissel
- Nieuw wissel
- Nieuw perron/uitbreiding perron
- Op te breken perron / bebouwing
- Kunstwerk
- Gesloten tunnelbak

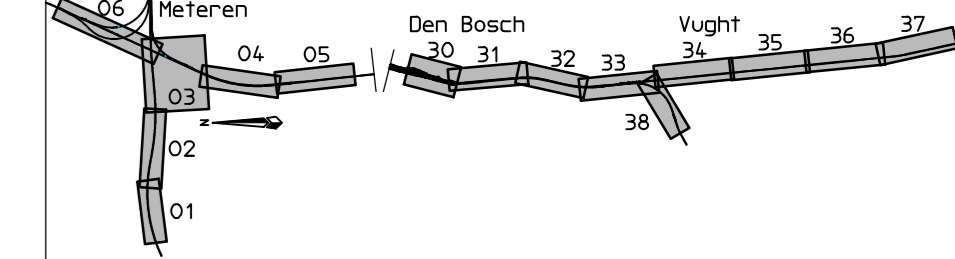

Versie : A Datum : 14-11-2013 Gefekend : ARCADIS

Omschrijving :

Gecontroleerd : H.Spronk Vrijgegeven : V. den Ouden

**ARCADIS**  
*Infrastructuur - Water - Milieu - Gebouwen*

Piet Mondriaanlaan 26  
 Postbus 220  
 3800 AE Amersfoort  
 Tel 033 4771 000  
 Fax 033 4772 000  
 info@arcadis.nl  
 www.arcadis.nl

Opdrachtgever : ProRail

Ontwerp : ARCADIS

Project : Meteren - Bostel

Onderwerp : **Situatie**  
**Variant E2**

Fase : Alternatievenstudie

Schaal : 1:1000 Divisie : Mobiliteit

Bladformaat : A4x6 Status : Concept

Contractnummer : Projectleider : V. den Ouden

Projectnummer : Tekeningsnummer : Versie :


D01021.000175 MB131.VE2-CP.02.04 A

gogr. code : kw. van : kw. tot :

Het betreft een voorlopig ontwerp ten behoeve van de variantafweging. Dit ontwerp is thans nog in bewerking en kan bij nadere studie en uitwerking nog wijzigen.





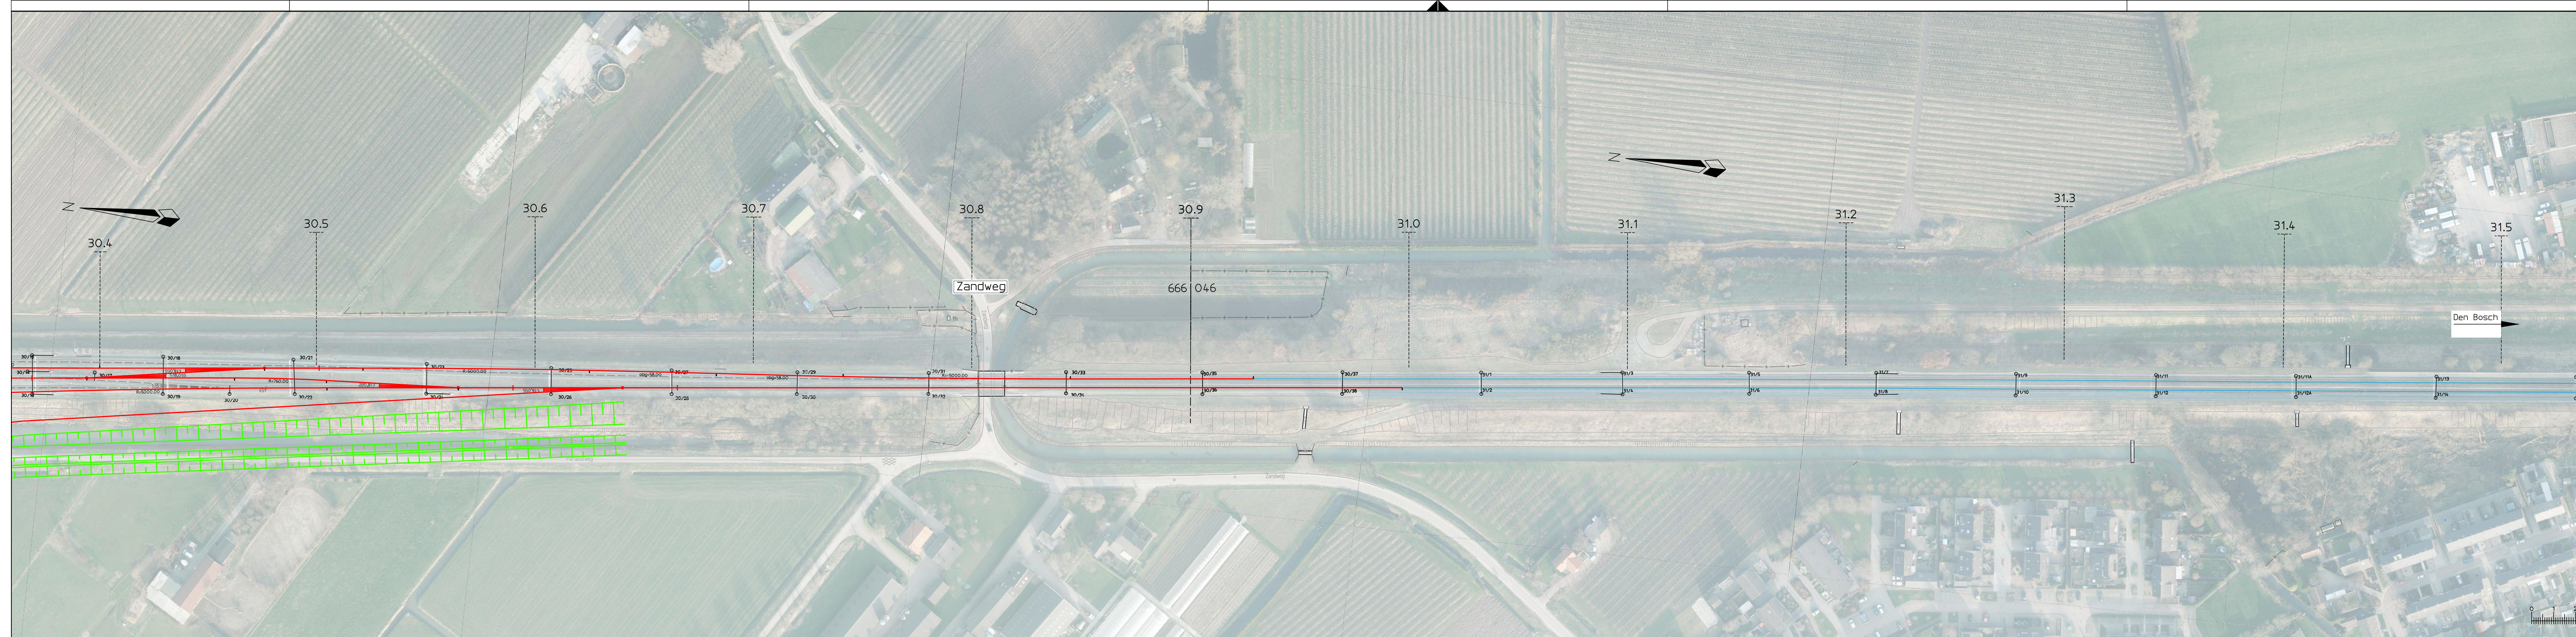

Het betreft een voorlopig ontwerp ten behoeve van de variantafweging. Dit ontwerp is thans nog in bewerking en kan bij nadere studie en uitwerking nog wijzigen.

Versie : A	Datum : 14-11-2013	Getekend : ARCADIS
Omschrijving :	Gecontroleerd : H.Spronk	Vrijgegeven : V. den Ouden
		Piet Mondriaanlaan 26 Postbus 220 3800 AE Amersfoort Tel 033 4771 000 Fax 033 4772 000 info@arcadis.nl www.arcadis.nl
Oprachtgever :	ProRail	
Ontwerp :	ARCADIS	
Project :	Meters - Boxtel	
Onderwerp :	Situatie Variant E2	
Fase :	Alternatievenstudie	
Schaal : 1:1000	Divisie :	Mobiliteit
Bladformaat : A4x7	Status :	Concept
Contractnummer :	Projectleider :	V. den Ouden
Projectnummer :	Tekeningnummer :	Versie :
D01021.000175	MB131.VE2-CP.02.05	A