



Bijlage 1.5 Landschapsplan Ecoduct en ecozone

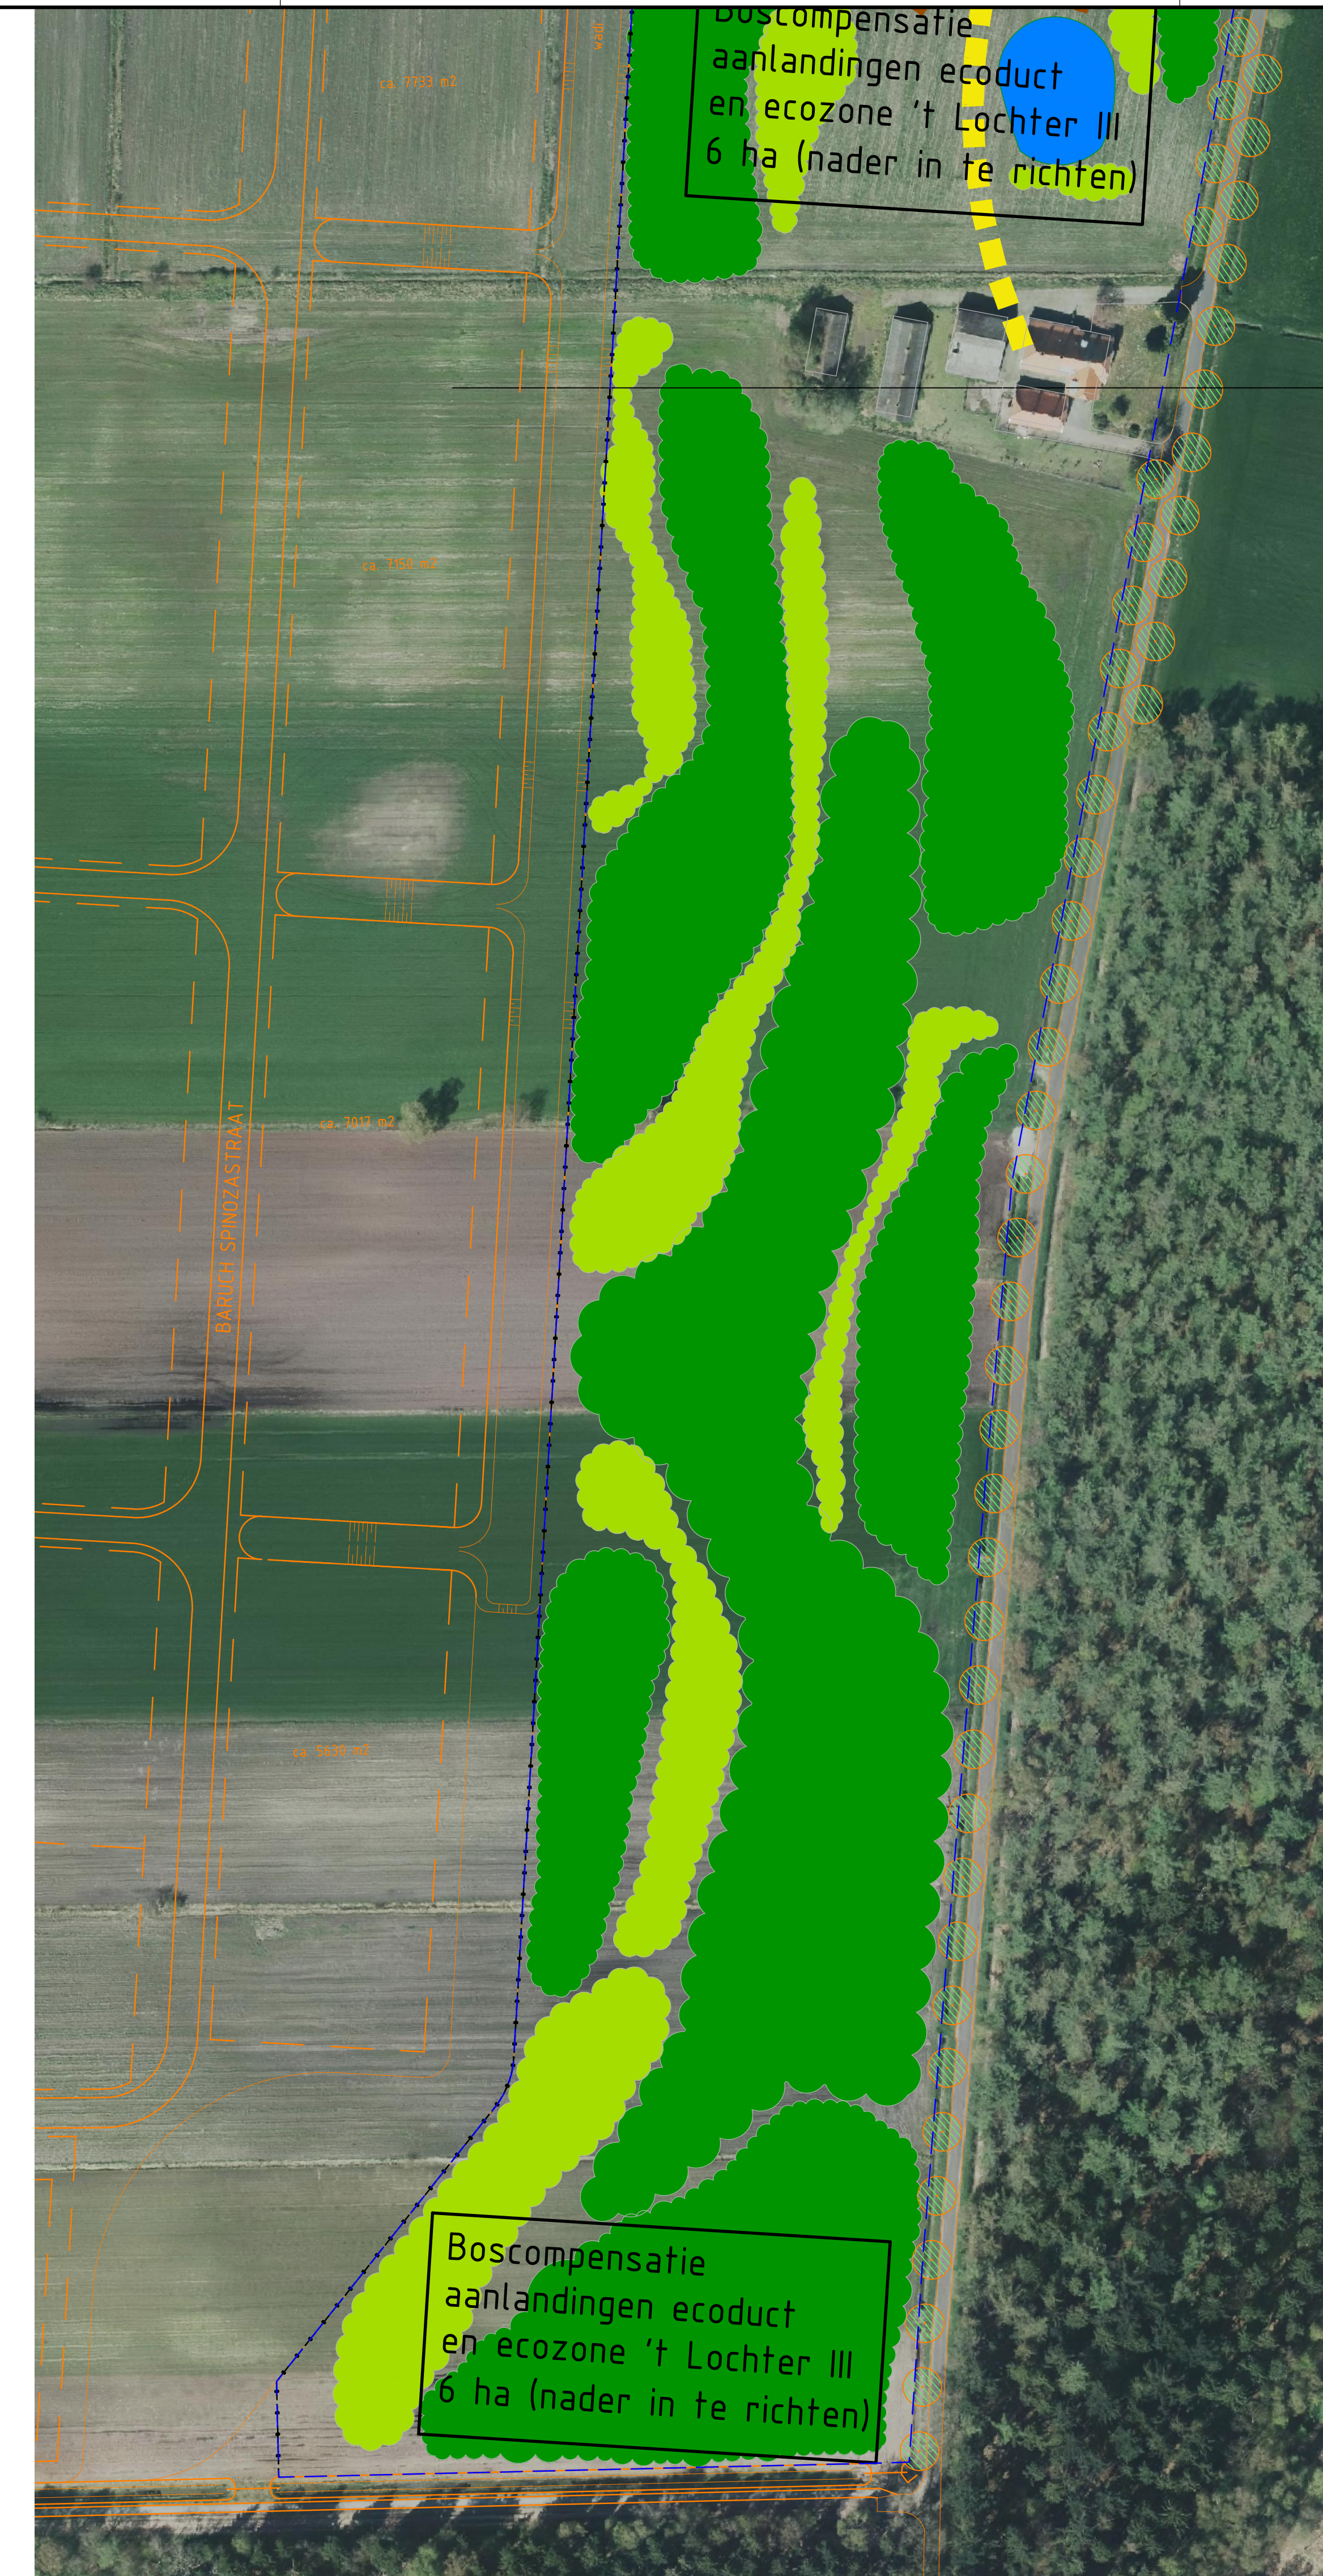

- Legenda landschapsplan
- Traedgrens
 - Tijdelijke werkkerekenen
 - Danwand
 - Gelenderail
 - Bestaand hekwerk
 - Bestaand wildraster
 - Nieuw hekwerk
 - Nieuw wildraster
 - Bestaand geluidsscherm
 - Nieuw geluidsscherm transparant
 - Nieuw geluidsscherm dicht
 - Ecoduiker
 - Duiker
 - Verharding
 - Halfverharding
 - Fietspad
 - Kunstwerk nieuw
 - Kunstwerk bestaand
 - Gras/barm
 - Talud
 - Watergang
 - Wadi
 - Te verwijderen bebouwing
 - Bos
 - Struik
 - Zandbaan
 - Stobbenwal
 - Bestaande boom
 - Nieuw te planten boom
 - Nieuw te planten boom (aanbeveling)

Zie tekening L-5-0103
Zie tekening L-5-0104

Zie tekening L-5-0104
Zie tekening L-5-0105

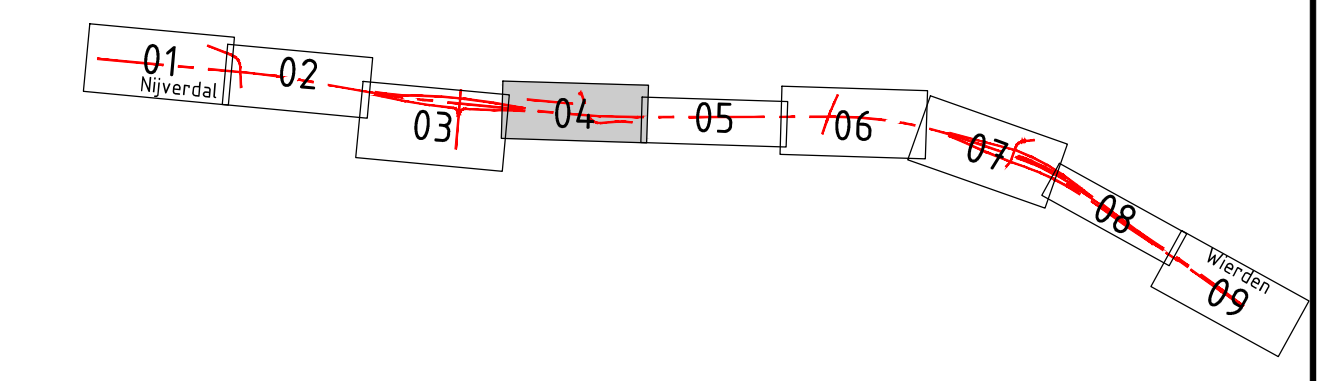

Maten in meters, tenzij anders vermeld
 Materiaal maten in millimeters, tenzij anders vermeld
 Pijnmaten in meters t.o.v. N.A.P., tenzij anders vermeld
 Diameters in millimeters, tenzij anders vermeld
 Hoeken in graden, tenzij anders vermeld
 1 = 0 20 30 45 60 75 90

01	02	03	04	05	06	07	08	09
----	----	----	----	----	----	----	----	----


N35 Nijverd - Wierden (Ontwerp) Tracébesluit OTB ontwerp Landschapsplan		projectcode 409201 zaaknummer 31107857 jaar 2017	
ontwerper	S. Nijhof	29-09-2017	behoort tot
geautoriseerd E. Wilms	29-09-2017	bladz. 4	van 9
uitgevoerd door	R. Bronckers	29-09-2017	status
gepubliceerd			
vertrouwelijkheid	RWS Bedrijfsinformatie		informatieklasse RWS-I

Bijlage 1.6 Landschapsplan omgeving Dwarsdijk

Bijlage 1.7 Landschapsplan omgeving Vossenbosweg



- Legenda landschapsplan
- Tracégrens
 - Tijdelijke werkerreinen
 - Damwand
 - Geleiderail
 - Bestaand Hekwerk
 - Bestaand wildraster
 - Nieuw Hekwerk
 - Nieuw wildraster
 - Bestaand geluidsscherm
 - Nieuw geluidsscherm transparant
 - Nieuw geluidsscherm dicht
 - Ecoduiker
 - Duiker
 - Verharding
 - Halfverharding
 - Fietspad
 - Kunstwerk nieuw
 - Kunstwerk bestaand
 - Gras/Berm
 - Talud
 - Walgang
 - Wadi
 - Te verwijderen bebouwing
 - Bos
 - Struik
 - Zandbaan
 - Stobbenwal
 - Bestaande boom
 - Nieuw te planten boom
 - Nieuw te planten boom (aanbeveling)

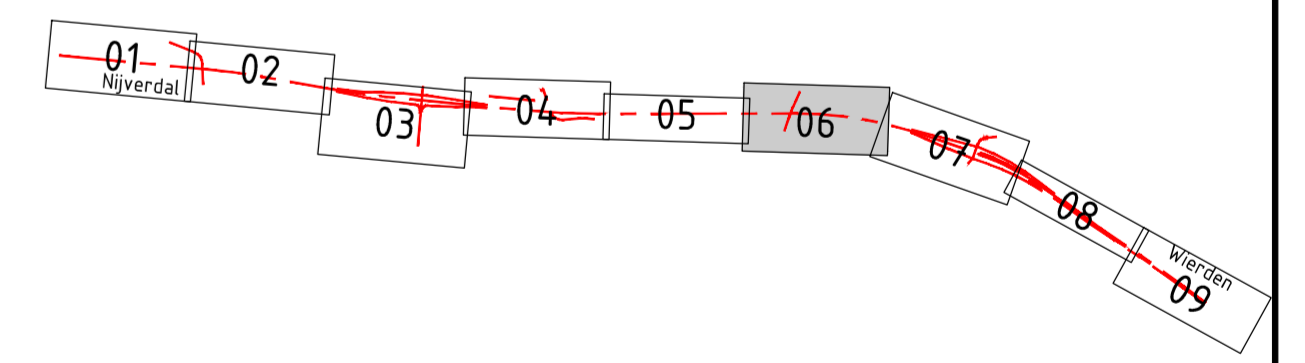

Maten in meters, tenzij anders vermeld
 Materiaal maten in millimeters, tenzij anders vermeld
 Peilmaten in meters t.o.v. N.A.P., tenzij anders vermeld
 Diameters in millimeters, tenzij anders vermeld
 Hoeken in graden, tenzij anders vermeld

D1	29-09-2017	DEFINITIEF 1	S.N.
D0	21-07-2017	DEFINITIEF	S.N.
Nr	Datum		Wijziging
			Tek

Tauw **anteagroup**


N35 Nijverdalen - Wierden

(Ontwerp) Tracébesluit
 OTB ontwerp
 Landschapsplan


projectcode 409201
 zaaknummer 31107857
 jaar 2017

getekend S. Nijhof 29-09-2017 behoort bij - formaat A1 verl. 594x1189
 gecontroleerd E. Wilms 29-09-2017 blad 6 in 9 bladen schaal: 1:1000
 vrijgegeven R. Bronckers 29-09-2017 status DEFINITIEF versie 2.0 registr. 409201-L-5-0106
 gerubriceerd - tot -
 vertrouwelijkheid RWS Bedrijfsinformatie informatieklasse RWS-I

Bijlage 1.8 Landschapsplan Aansluiting Wierden-West

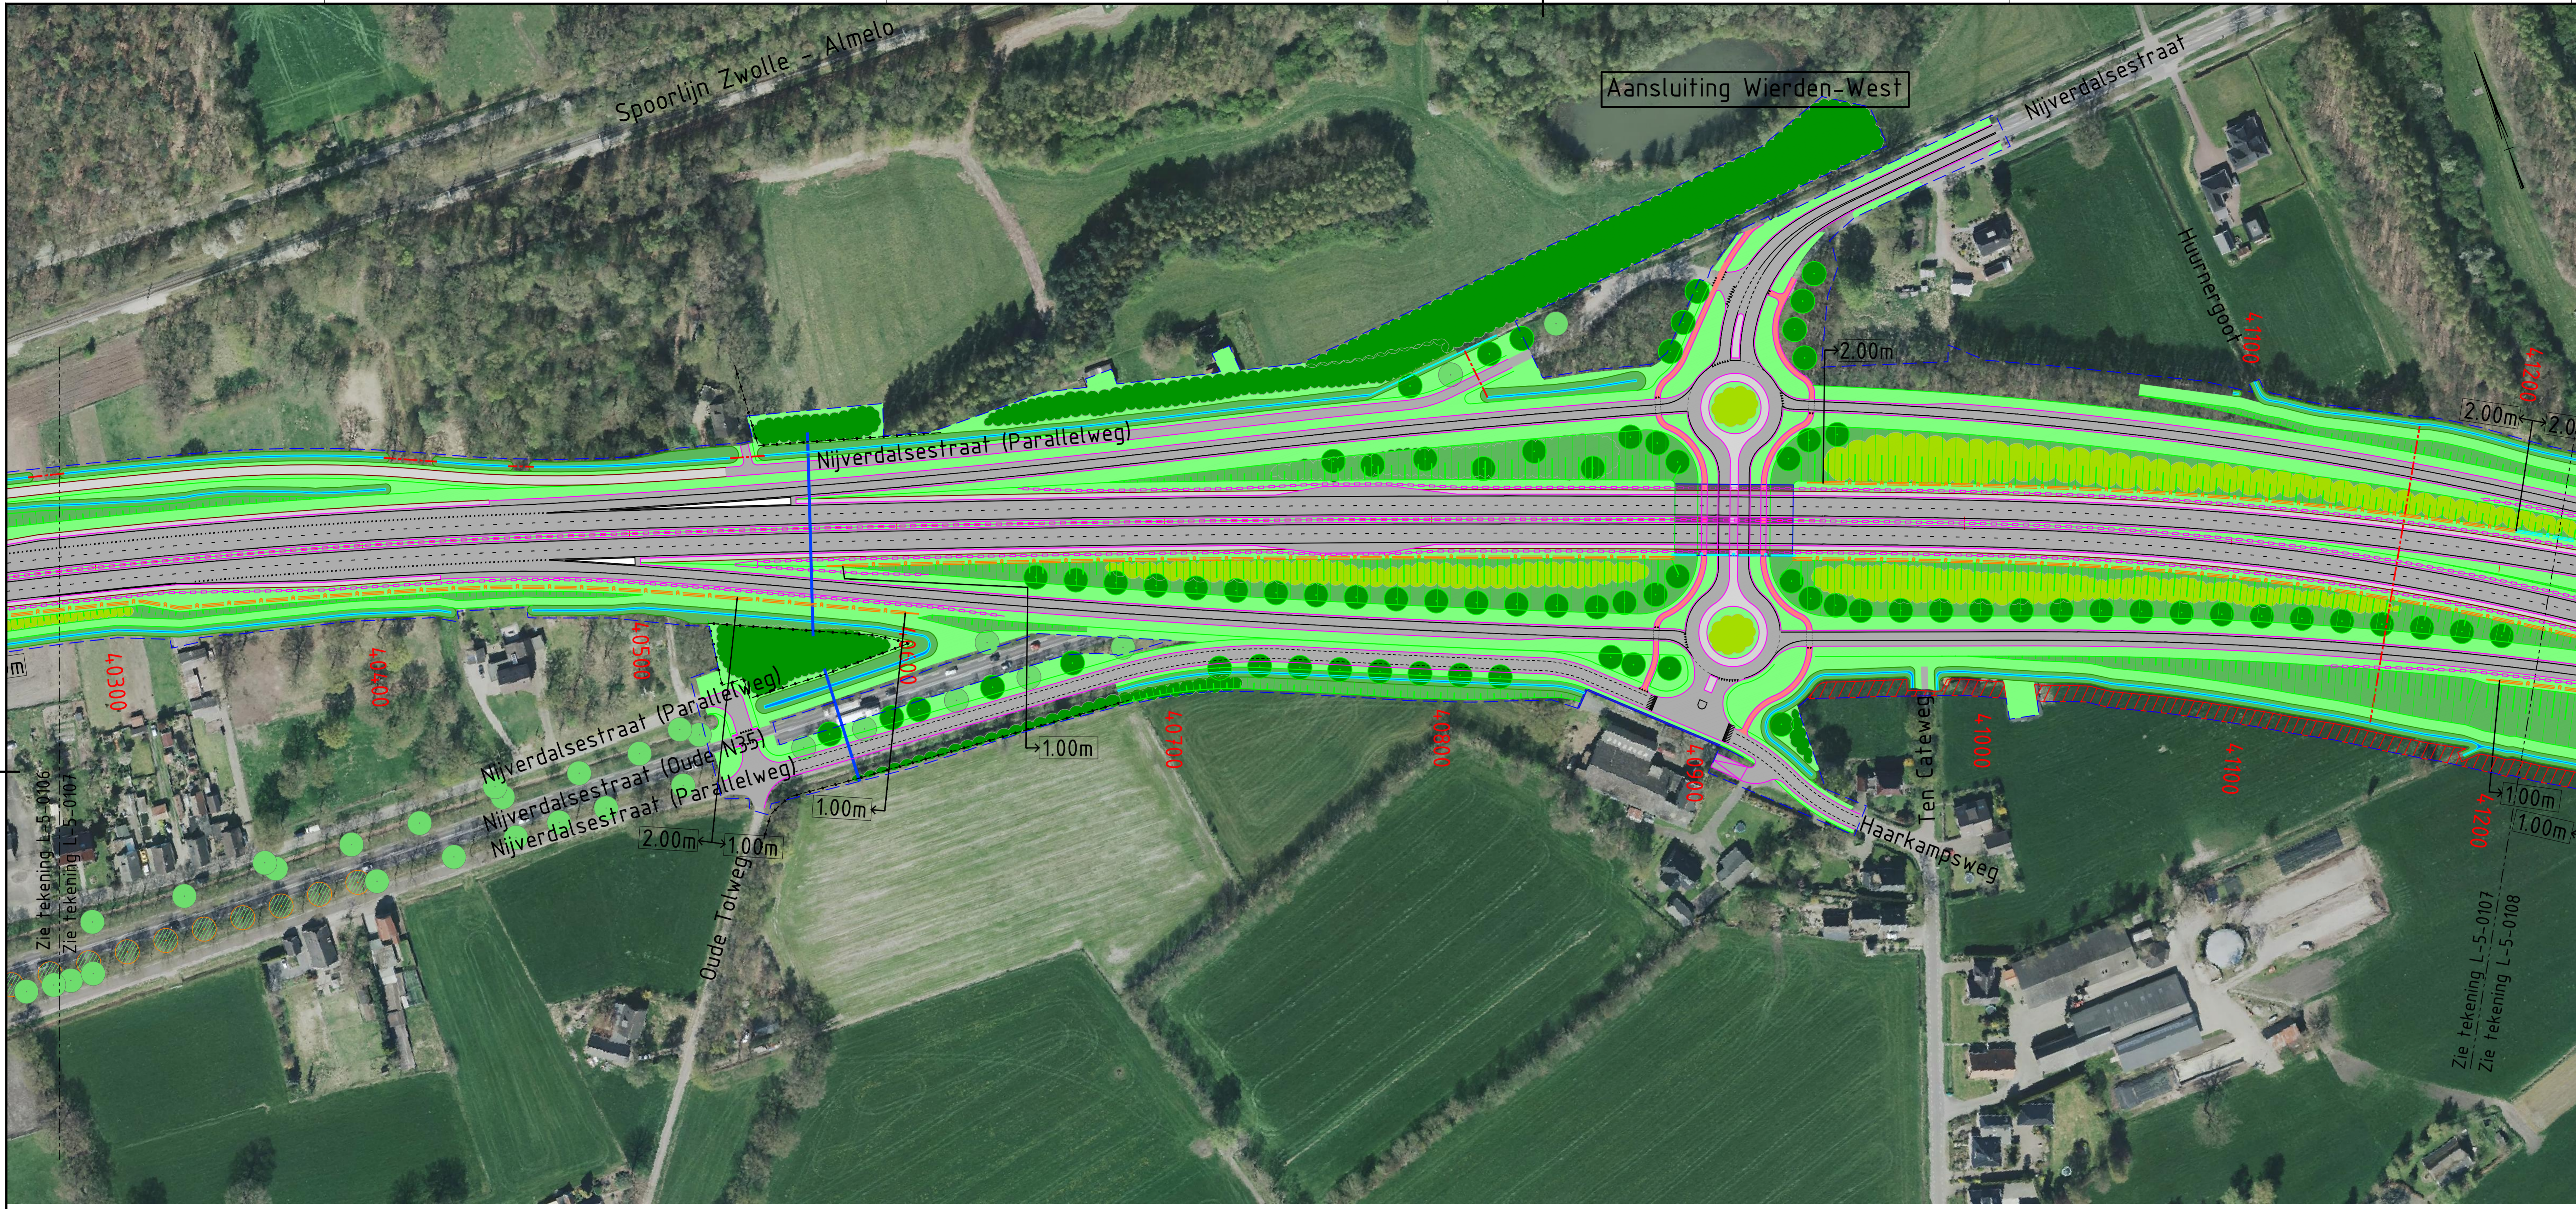

- Legenda landschapsplan
- Tracégrens
 - Tijdelijke werfterreinen
 - Damwand
 - Geleiderail
 - Bestaand Hekwerk
 - Bestaand wildraster
 - Nieuw Hekwerk
 - Nieuw wildraster
 - Bestaand geluidsscherm
 - Nieuw geluidsscherm transparant
 - Nieuw geluidsscherm dicht
 - Ecoduiker
 - Duiker
 - Verharding
 - Halfverharding
 - Fietspad
 - Kunstwerk nieuw
 - Kunstwerk bestaand
 - Gras/Berm
 - Talud
 - Watergang
 - Wadi
 - Te verwijderen bebouwing
 - Bos
 - Struik
 - Zandbaan
 - Stobbenwal
 - Bestaande boom
 - Nieuw te planten boom
 - Nieuw te planten boom (aanbeveling)

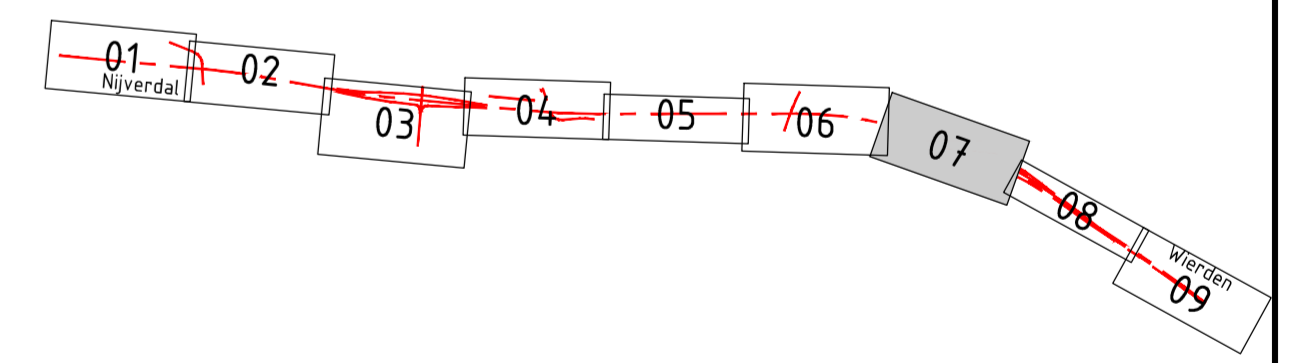

Maten in meters, tenzij anders vermeld
 Materiaal maten in millimeters, tenzij anders vermeld
 Peilmaten in meters t.o.v. N.A.P., tenzij anders vermeld
 Diameters in millimeters, tenzij anders vermeld
 Hoeken in graden, tenzij anders vermeld

D1	29-09-2017	DEFINITIEF 1	S.N.
D0	21-07-2017	DEFINITIEF	S.N.
Nr	Datum	Wijziging	Tek

Tauw **anteagroup**


N35 Nijverdalen - Wierden

(Ontwerp) Tracébesluit
 OTB ontwerp
 Landschapsplan

projectcode 409201
 zaaknummer 31107857
 jaar 2017


getekend S. Nijhof 29-09-2017 behoort bij - formaat A1 verl. 594x1189
 gecontroleerd E. Wilms 29-09-2017 blad 7 in 9 bladen schaal: 1:1000
 vrijgegeven R. Bronckers 29-09-2017 status DEFINITIEF versie 2.0 registr. 409201-L-5-0107
 gerubriceerd - tot -
 vertrouwelijkheid RWS Bedrijfsinformatie informatieklasse RWS-I

Bijlage 1.9 Landschapsplan Spoor- Stegeboersweg

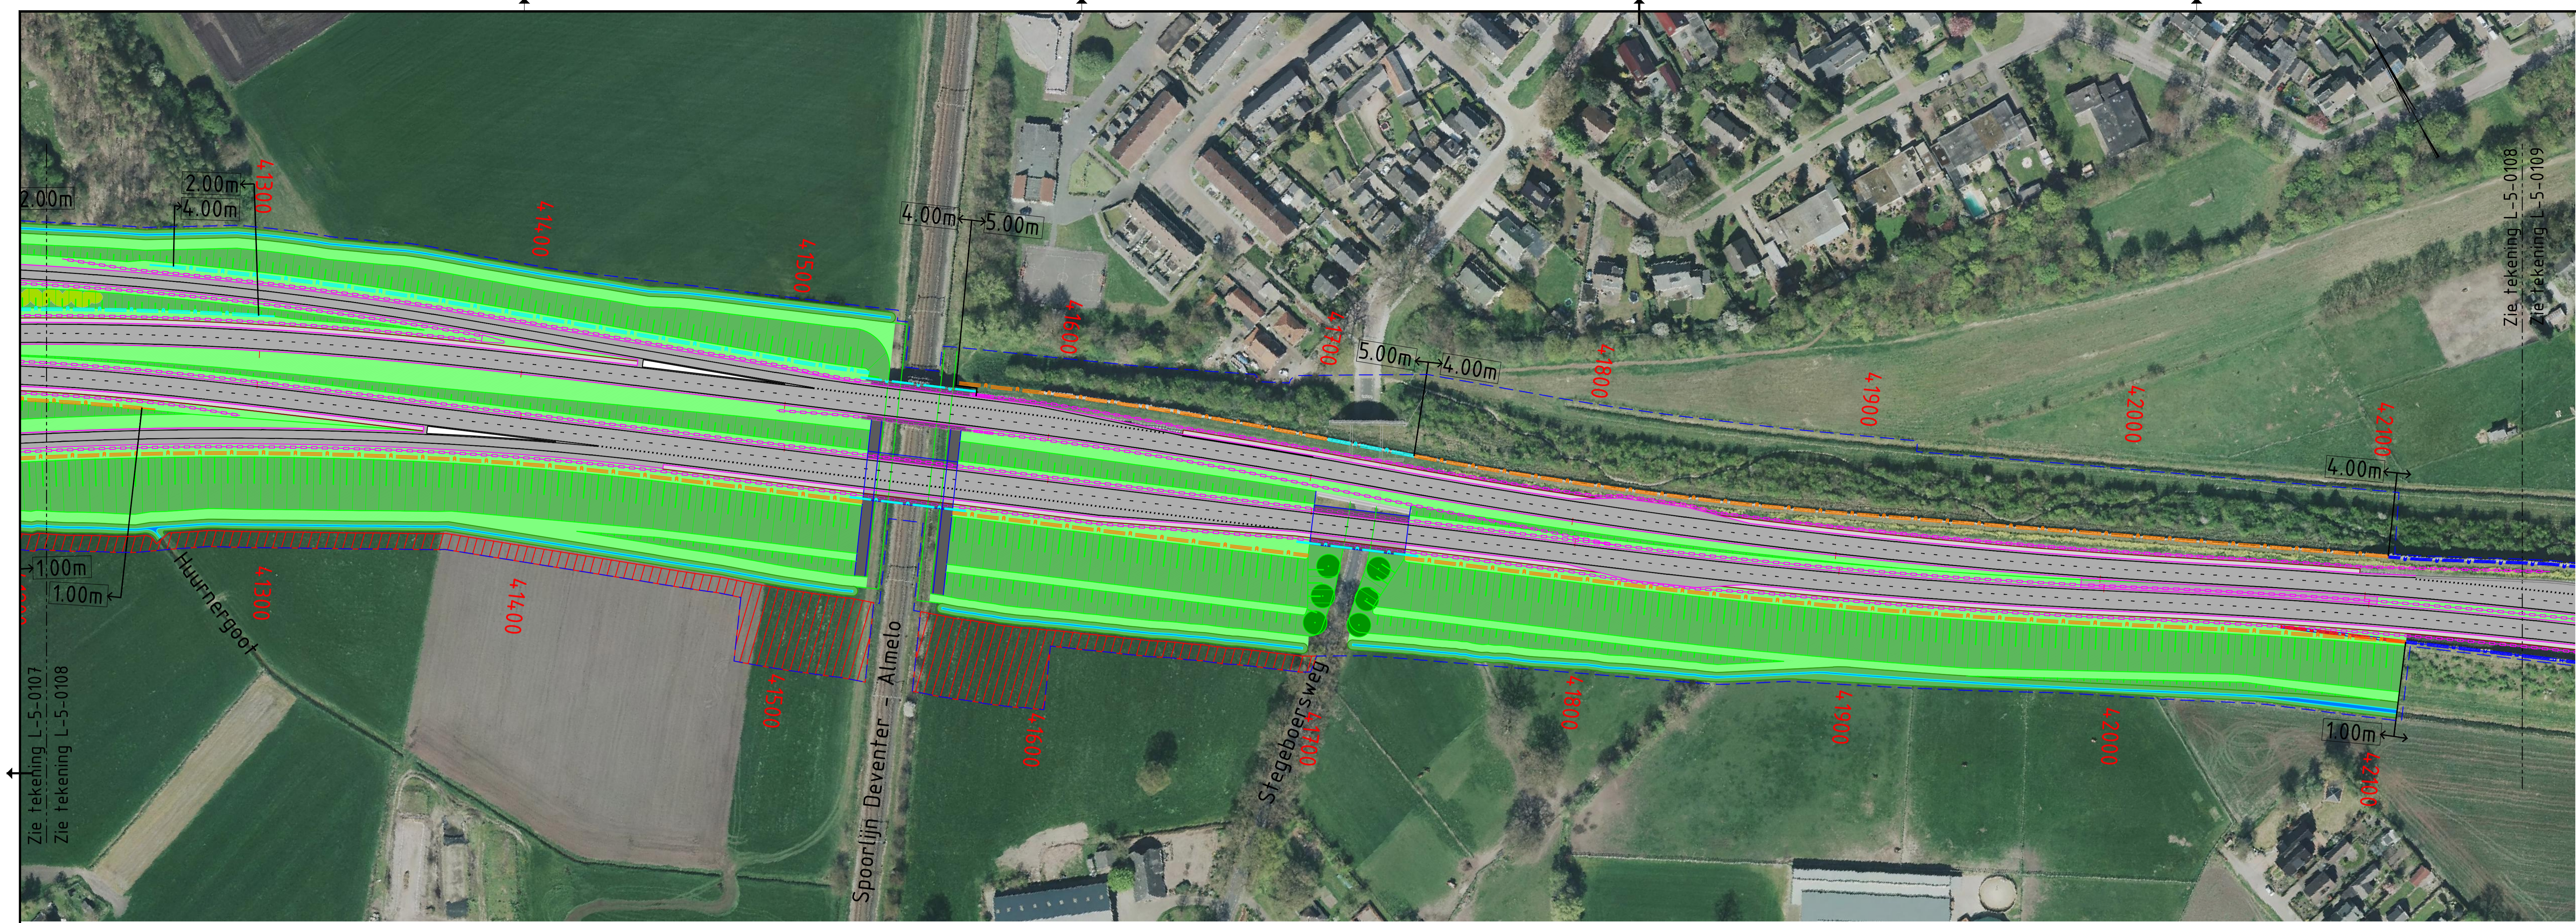

Legenda landschapsplan

- Tracégrens
- Tijdelijke werkerreinen
- Damwand
- Geleiderail
- Bestaand Hekwerk
- Bestaand wildraster
- Nieuw Hekwerk
- Nieuw wildraster
- Bestaand geluidsscherm
- Nieuw geluidsscherm transparant
- Nieuw geluidsscherm dicht
- Ecoduiker
- Duiker
- Verharding
- Halfverharding
- Fietspad
- Kunstwerk nieuw
- Kunstwerk bestaand
- Gras/Berm
- Talud
- Watergang
- Wadi
- Te verwijderen bebouwing
- Bos
- Struik
- Zandbaan
- Stobbenwal
- Bestaande boom
- Nieuw te planten boom
- Nieuw te planten boom (aanbeveling)

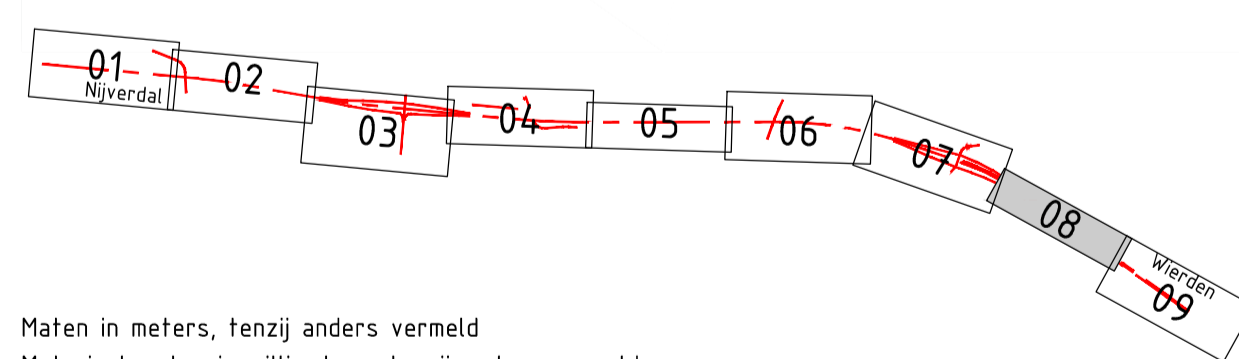

Maten in meters, tenzij anders vermeld
 Materiaal maten in millimeters, tenzij anders vermeld
 Peilmaten in meters f.o.v. N.A.P., tenzij anders vermeld
 Diameters in millimeters, tenzij anders vermeld
 Hoeken in graden, tenzij anders vermeld

D1	28-09-2017	DEFINITIEF 1	S.N.
D0	21-07-2017	DEFINITIEF	S.N.
Nr	Datum	Wijziging	Tek

Tauw

N35 Nijverdal - Wierden
 (Ontwerp) Tracébesluit
 OTB ontwerp
 Landschapsplan

selectied S. Nijhof 29-09-2017 behoort bij -
 gecontroleerd E. Wilms 29-09-2017 blad 8 in 9 bladen
 vrijgegeven R. Bronckers 29-09-2017 status DEFINITIEF versie 2.0
 gearchiveerd
 vertrouwelijkheid RWS Bedrijfsinformatie

projectcode 409201
 zaaknummer 31107857
 jaar 2017
 formaat A1 vert. 594x1260
 schaal: 1:1000
 registr. 409201-L-5-0108

informatieklasse RWS-I

Bijlage 1.10 Landschapsplan aansluiting Wierden-Zuid

