



DWP 22-A
 Overstapen metovergang spijlen van de wegen van een veilige overgang naar de rijbaan die op kaart aangepast naar 29.000

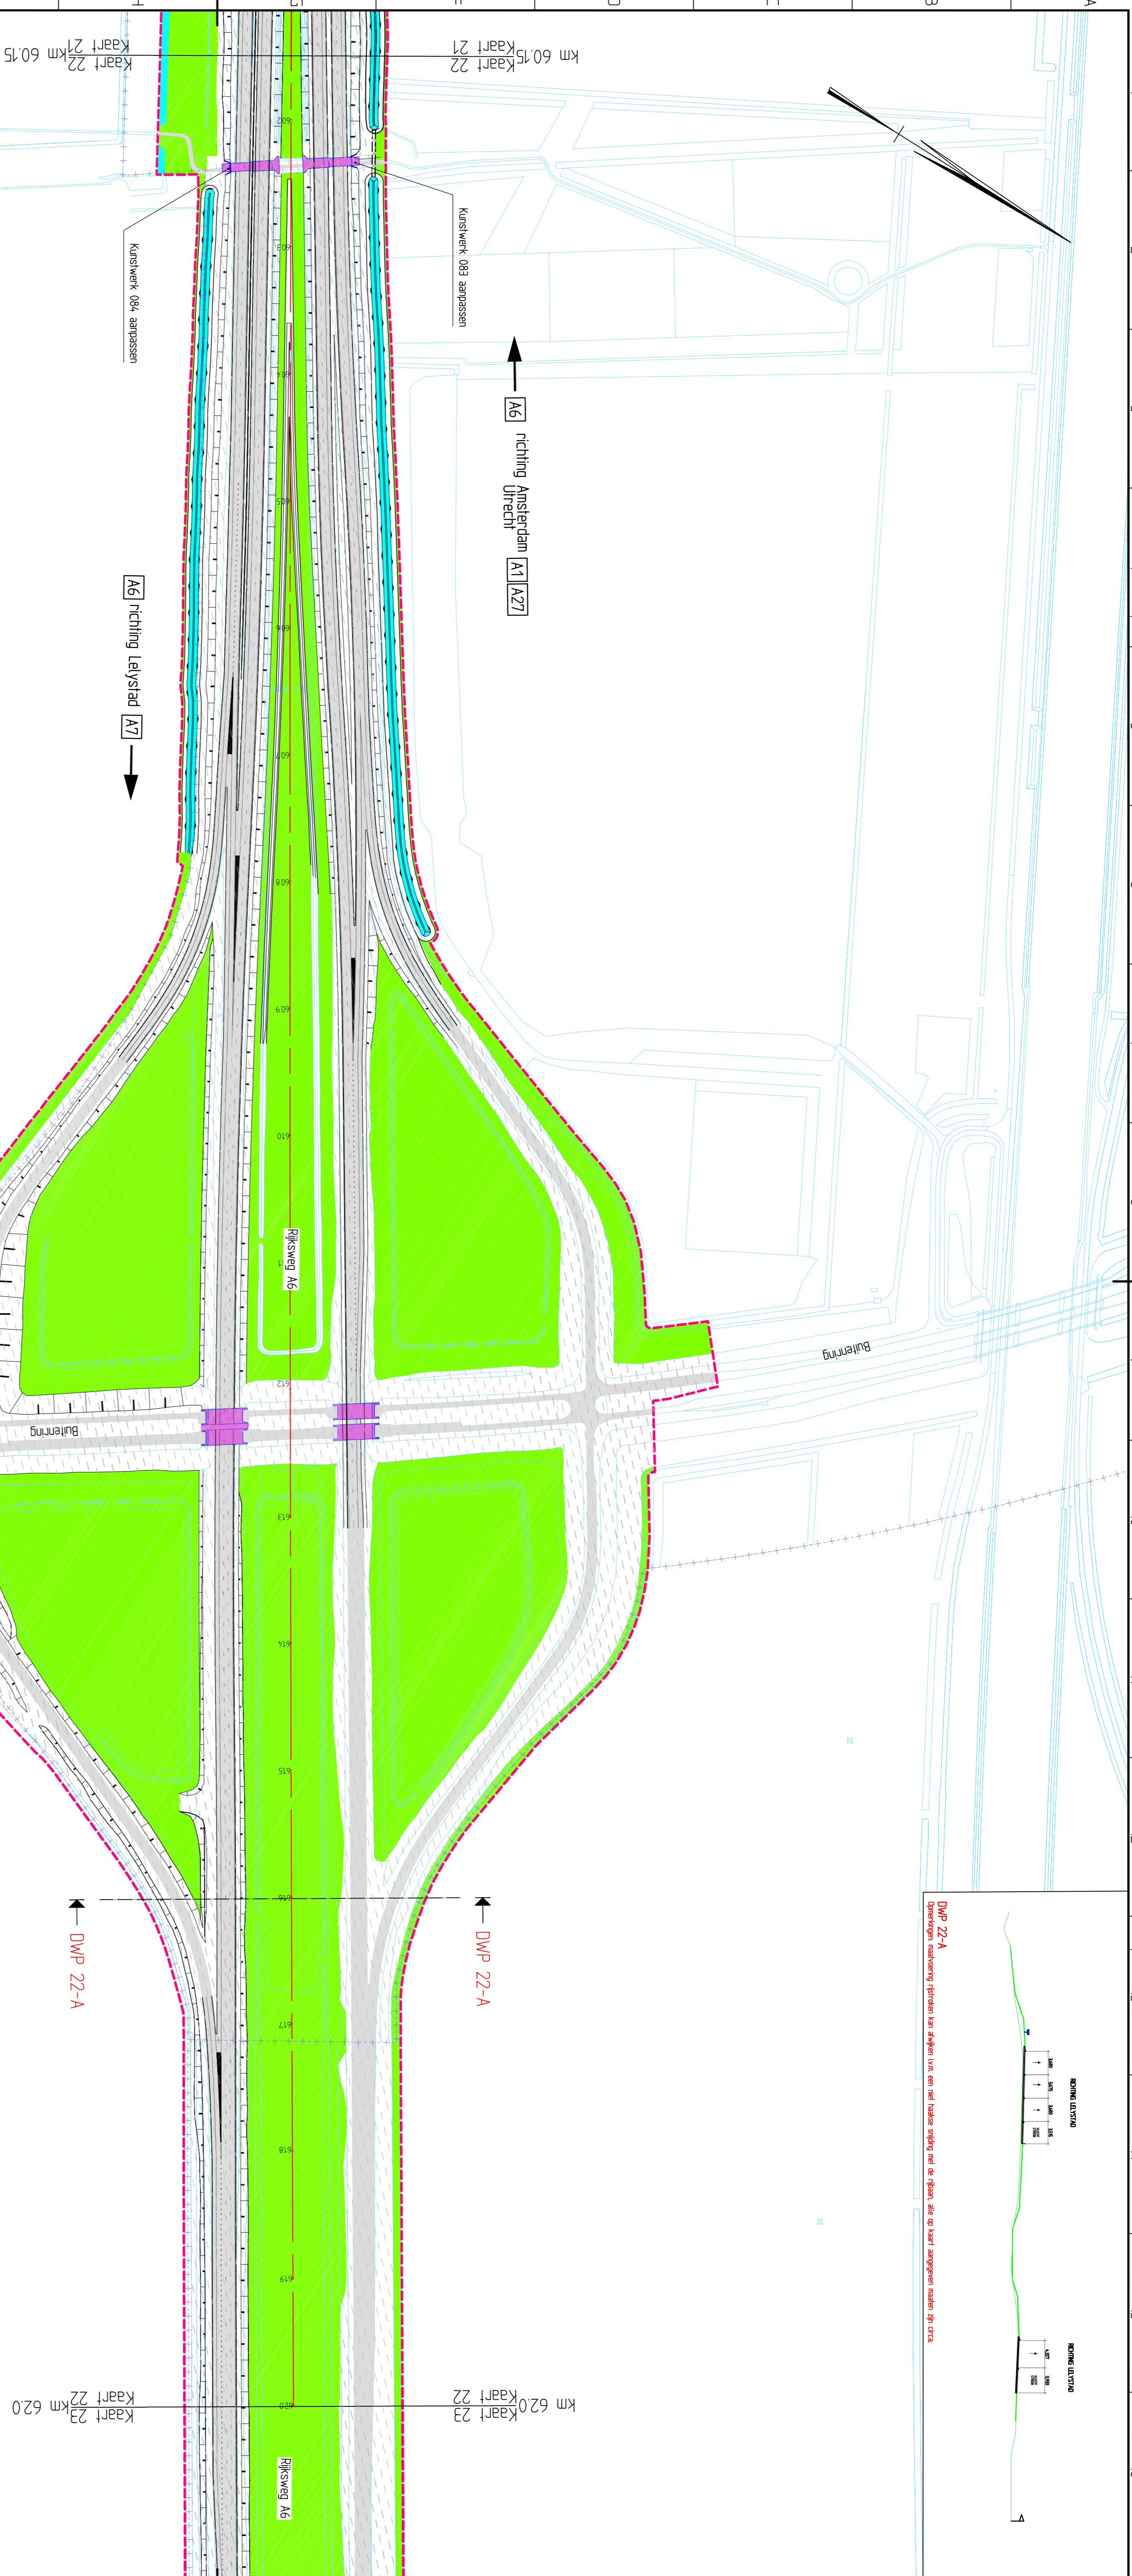

LEGENDA

	TB-grens		Bestaande situatie
	As ontwerp		Bestaande situatie DWP
	Geluidscherm		Nieuw ontwerp
	Duker		Grondkerendeconstructie
	Gemeentegrens		Hemelwaterafvoer
	Ontwerp derden		Ecpassage
	Tijdelijk Werkterrein		Hoogte geluidscherm
	Busbaan		
	Wisselstrook		
	Te Amoveren bebouwing		
	Maatregelvlak Verkeersdoelenden		
	Maatregelvlak Verkeersdoelenden, zone Wegverharding		
	Maatregelvlak Verkeersdoelenden, zone Kunstwerken		
	Maatregelvlak Verkeersdoelenden, zone Tunnels (gesloten/open)		
	Maatregelvlak Verkeersdoelenden, zone Verzorgingsplaats met brandstofverkooppunt		
	Maatregelvlak Verkeersdoelenden, zone Calamiteitenterrein		
	Maatregelvlak Natuurmilieu en -compensatie		
	Maatregelvlak Landschappelijke Inpassing		
	Maatregelvlak Waterbeheersdoelenden		
	Maatregelvlak Boscompensatie		

Overzicht Schiphol - Amsterdam - Almere

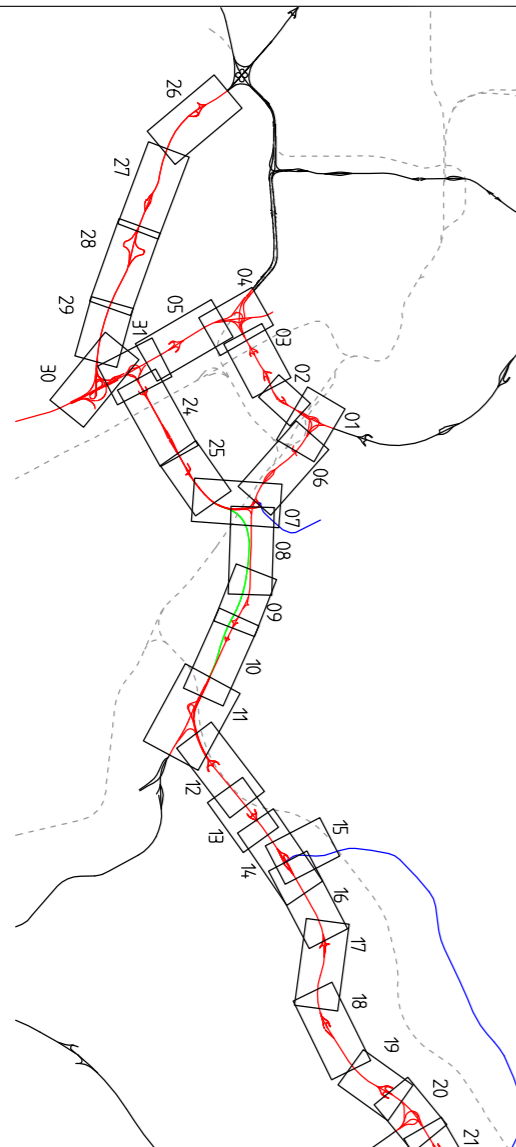

Voor lengteprofielen zie tekening 41

In 52 kaarten, kaart nummer : 22

A6
 Km. 60,150 t/m 62,000

Schaal : 1 : 2500

Tracébestuif
 Schiphol - Amsterdam - Almere

Ministerie van Infrastructuur en Water
 Directoraat-Generaal Rijkswaterstaat
 Dienst Noord - Holland

datum maart 2011