


zoekgebied  
watercompensatie  
ca 0,29 Ha

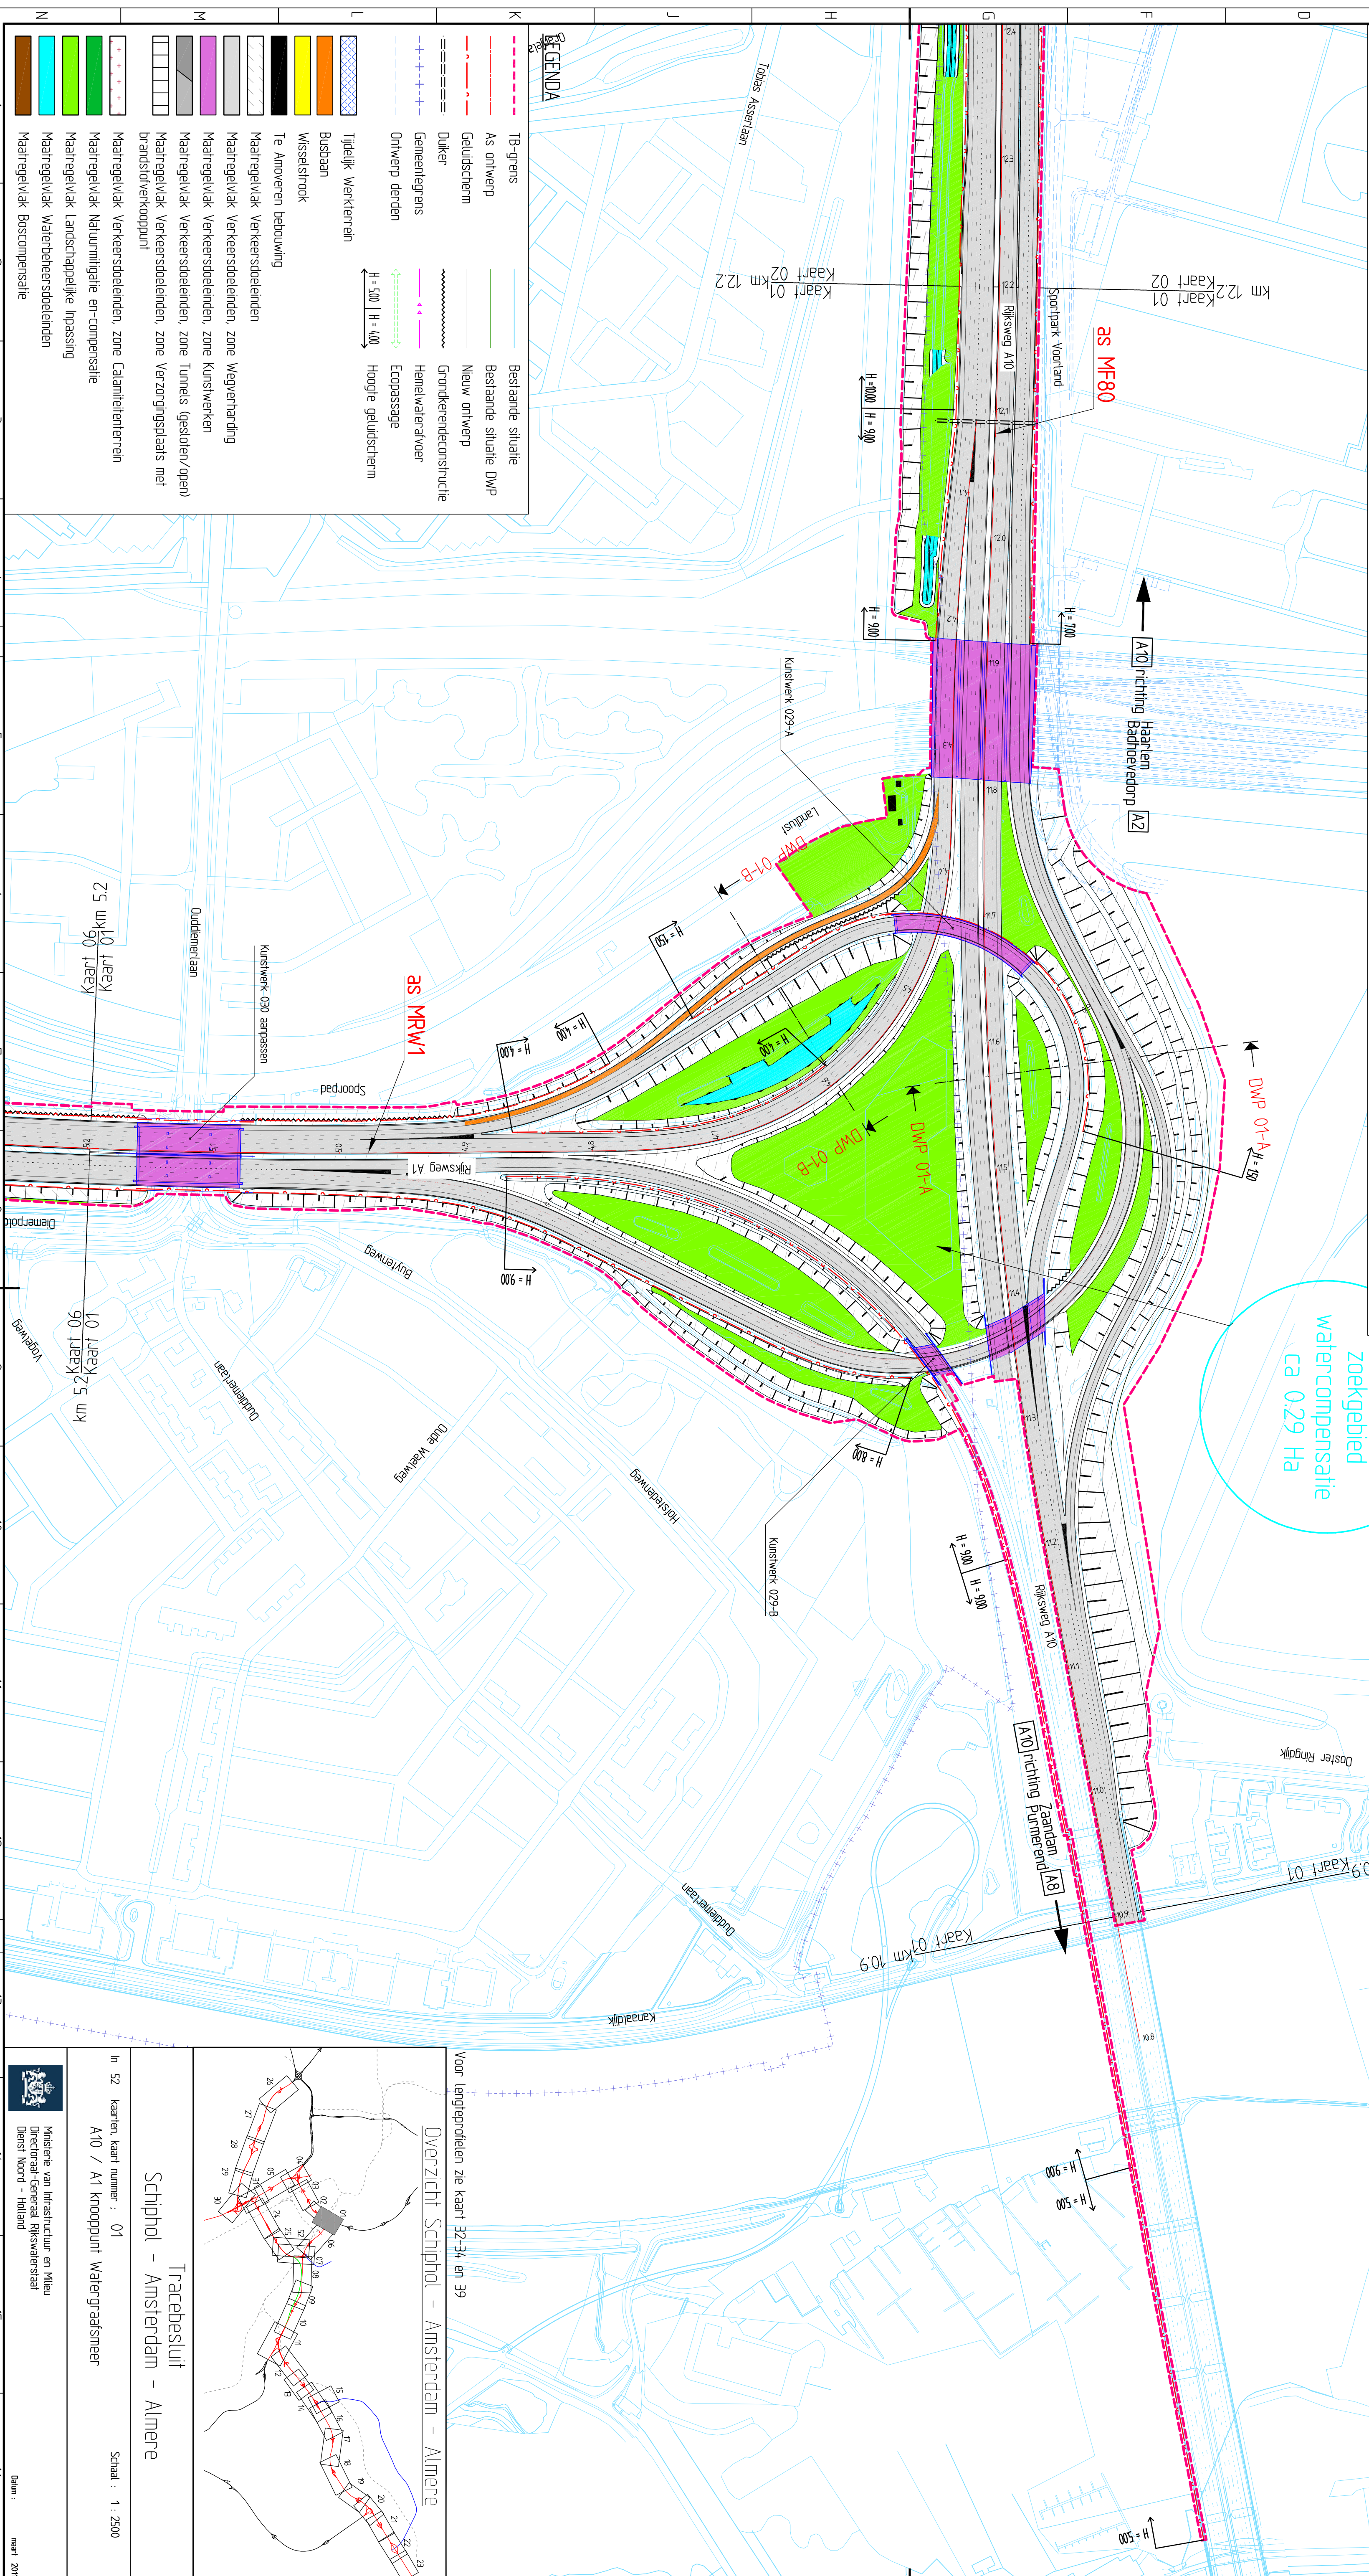

**LEGENDA**

	TB-grens		Bestaande situatie
	As ontwerp		Bestaande situatie DWP
	Geluidscherm		Nieuw ontwerp
	Duker		Groenkeurconstructie
	Gemeentegrens		Hemelwaterafvoer
	Ontwerp derden		Ecopassage
			Hoogte geluidscherm
	Tijdelijk Werkterrein		
	Buistaan		
	Wisselstrook		
	Te Amoveren bebouwing		
	Maatregelvlak Verkeersdoelenden, zone Wegverharding		
	Maatregelvlak Verkeersdoelenden, zone Kunstwerken		
	Maatregelvlak Verkeersdoelenden, zone Tunnels (gesloten/open)		
	Maatregelvlak Verkeersdoelenden, zone Verzorgingsraas met brandstofdierkooppunt		
	Maatregelvlak Verkeersdoelenden, zone Calamiteitenritten		
	Maatregelvlak Natuurminigatie en-compensatie		
	Maatregelvlak Landschappelijke Inpassing		
	Maatregelvlak Waterbeheersdoelenden		
	Maatregelvlak Boscompensatie		

Voor lengteprofielen zie kaart 32-34 en 39

**Overzicht Schiphol - Amsterdam - Almere**

**Tracébesluit**  
Schiphol - Amsterdam - Almere

In 52 kaarten, kaart nummer: 01  
A10 / A1 knooppunt Watergraafsmeer

Schaal: 1:2500

Ministerie van Infrastructuur en Milieu  
Directoraat-Generaal Rijkswaterstaat  
Dienst Noord - Holland

Datum: maart 2011