



**DWP 26-B**  

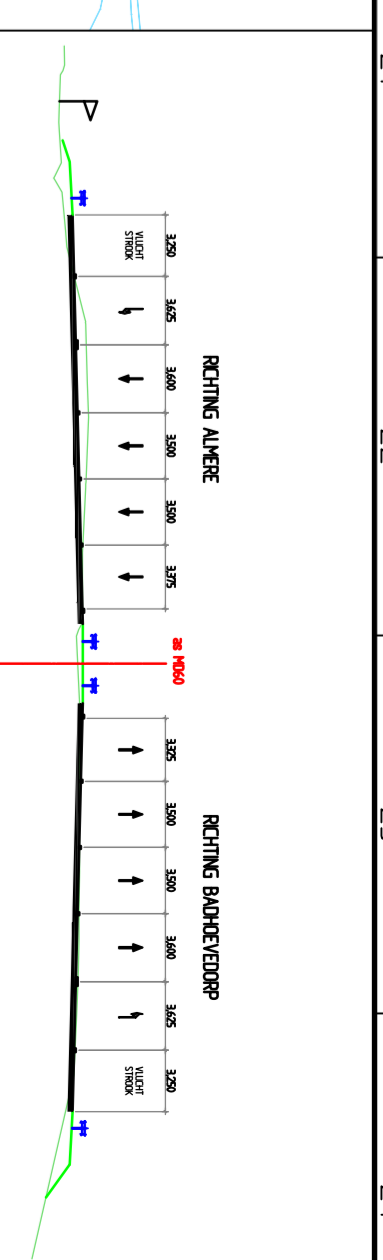

**DWP 26-A**  

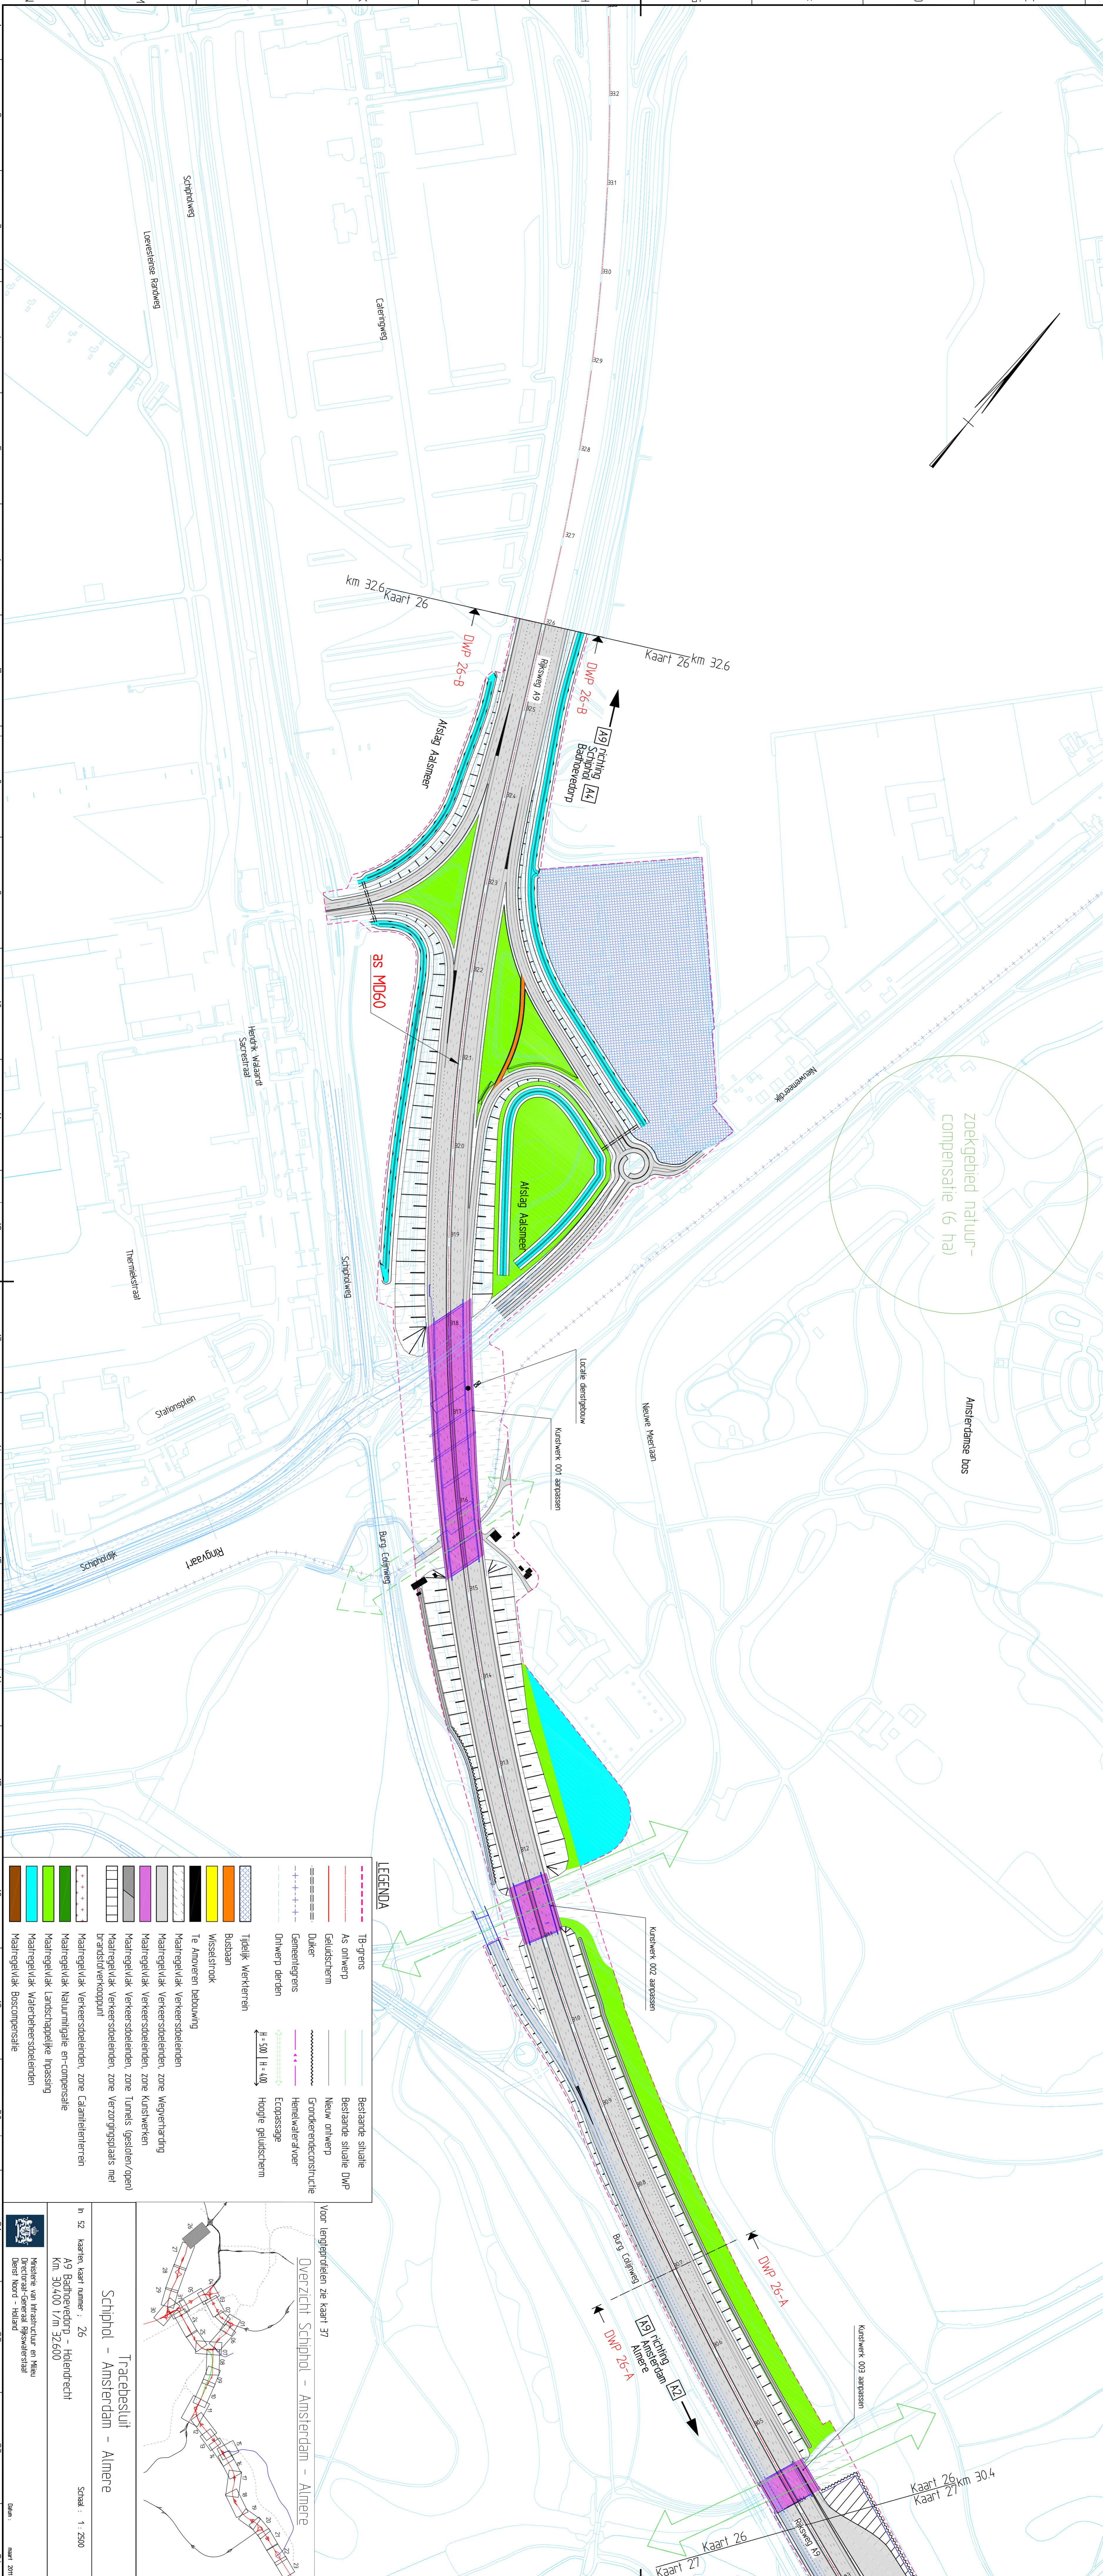

**LEGENDA**

	TB-grens		Bestaande situatie DWP
	AS ontwerp		Bestaande situatie A9
	Geluidscherm		Nieuw ontwerp
	Diker		Grondreconstructie
	Ontwerp derden		Ecopassage
			Hoogte geluidscherm
	Trefelijk Werkterrein		
	Busbaan		
	Wisselstrook		
	Te Almoeven bebouwing		

Voor lengterdelen zie kaart 37

**Overzicht Schiphol - Amsterdam - Almere**

**Tracebesluit**  
 Schiphol - Amsterdam - Almere

h 52 kaarten, kaart nummer : 26  
 Km 30,400 l/m 32,600

Midde van Infrastructuur en Milieu  

Schaal : 1 : 2500

Datum : maart 2011